საქართველო

ქალაქი თბილისი, დიღმის სახ\წავო საცდელი მეურნეობა. 1680.00კვ.მ არასასოფლო სამეურნეო დანიშნულების ს/კ № 01.72.14.006.278 მიწის ნაკვეთის ტოპოგრაფიული

გეგმა

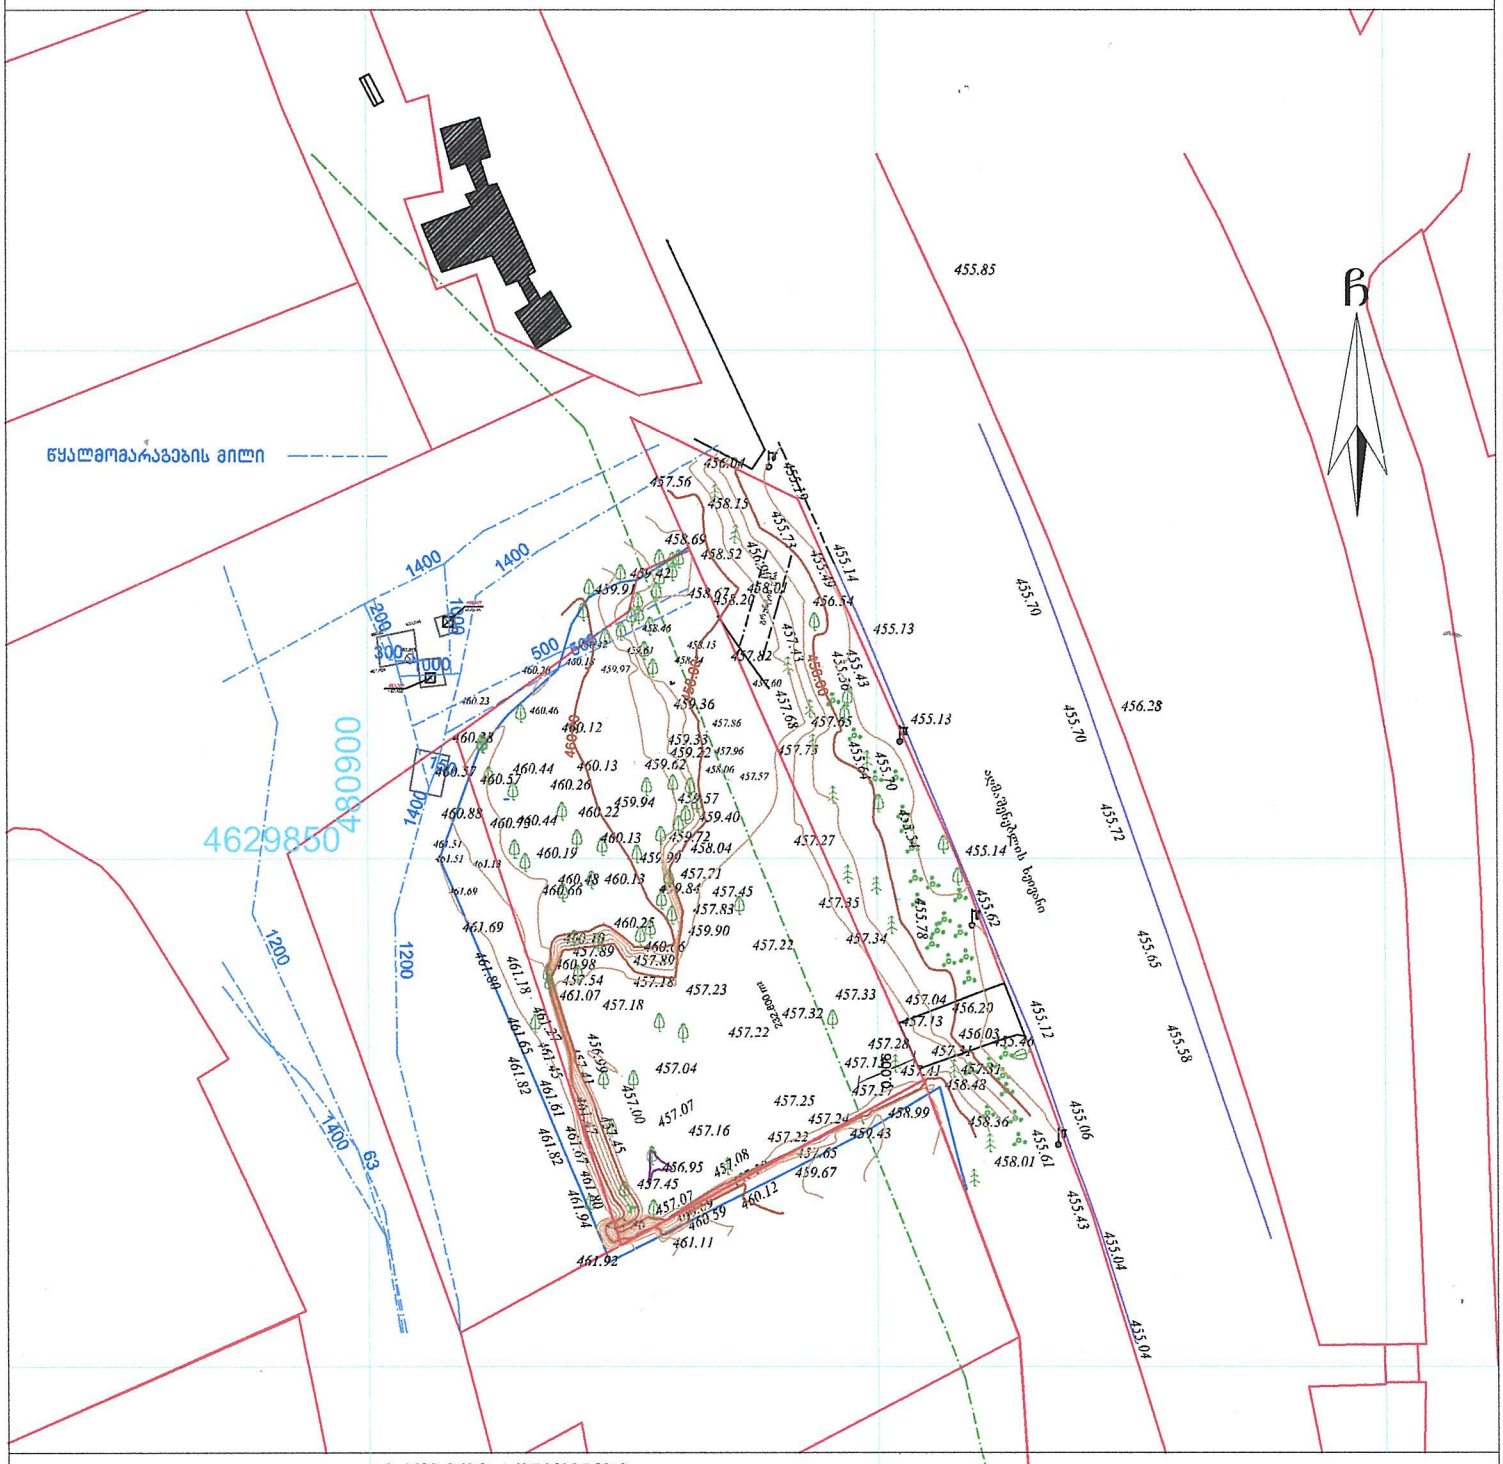
წყალმომარაგების მილი
ჩ
4629850
460984
1400
1200
1000
500
300
200
63
455.85
455.70
456.28
455.72
455.65
455.58
455.43
455.04
455.13
455.14
455.12
455.06
455.61
455.62
455.78
455.70
456.54
456.20
456.03
455.46
458.43
458.36
458.01
458.99
459.43
459.67
457.45
457.07
457.16
457.25
457.24
457.22
457.65
457.08
456.95
460.12
460.59
461.11
461.92
461.94
461.82
461.61
461.65
461.78
461.69
460.66
460.48
460.13
460.25
460.98
460.88
460.44
460.26
460.22
460.13
460.19
460.12
460.38
460.51
460.44
460.13
459.94
459.57
459.40
459.72
459.99
458.04
457.71
459.84
457.45
457.83
459.90
457.22
457.89
457.54
457.18
461.07
457.18
457.23
457.22
457.32
457.33
457.04
457.13
457.28
457.34
457.11
457.41
457.31
457.07
457.35
457.34
457.27
455.14
455.13
455.70
455.73
455.49
455.14
458.15
458.69
458.52
458.67
458.20
458.01
457.82
457.43
457.56
459.97
459.36
459.62
459.33
459.22
457.96
457.86
457.73
457.68
457.65
457.57
458.06
458.13
458.46
460.36
460.23
460.46
460.12
460.57
460.51
460.88
460.44

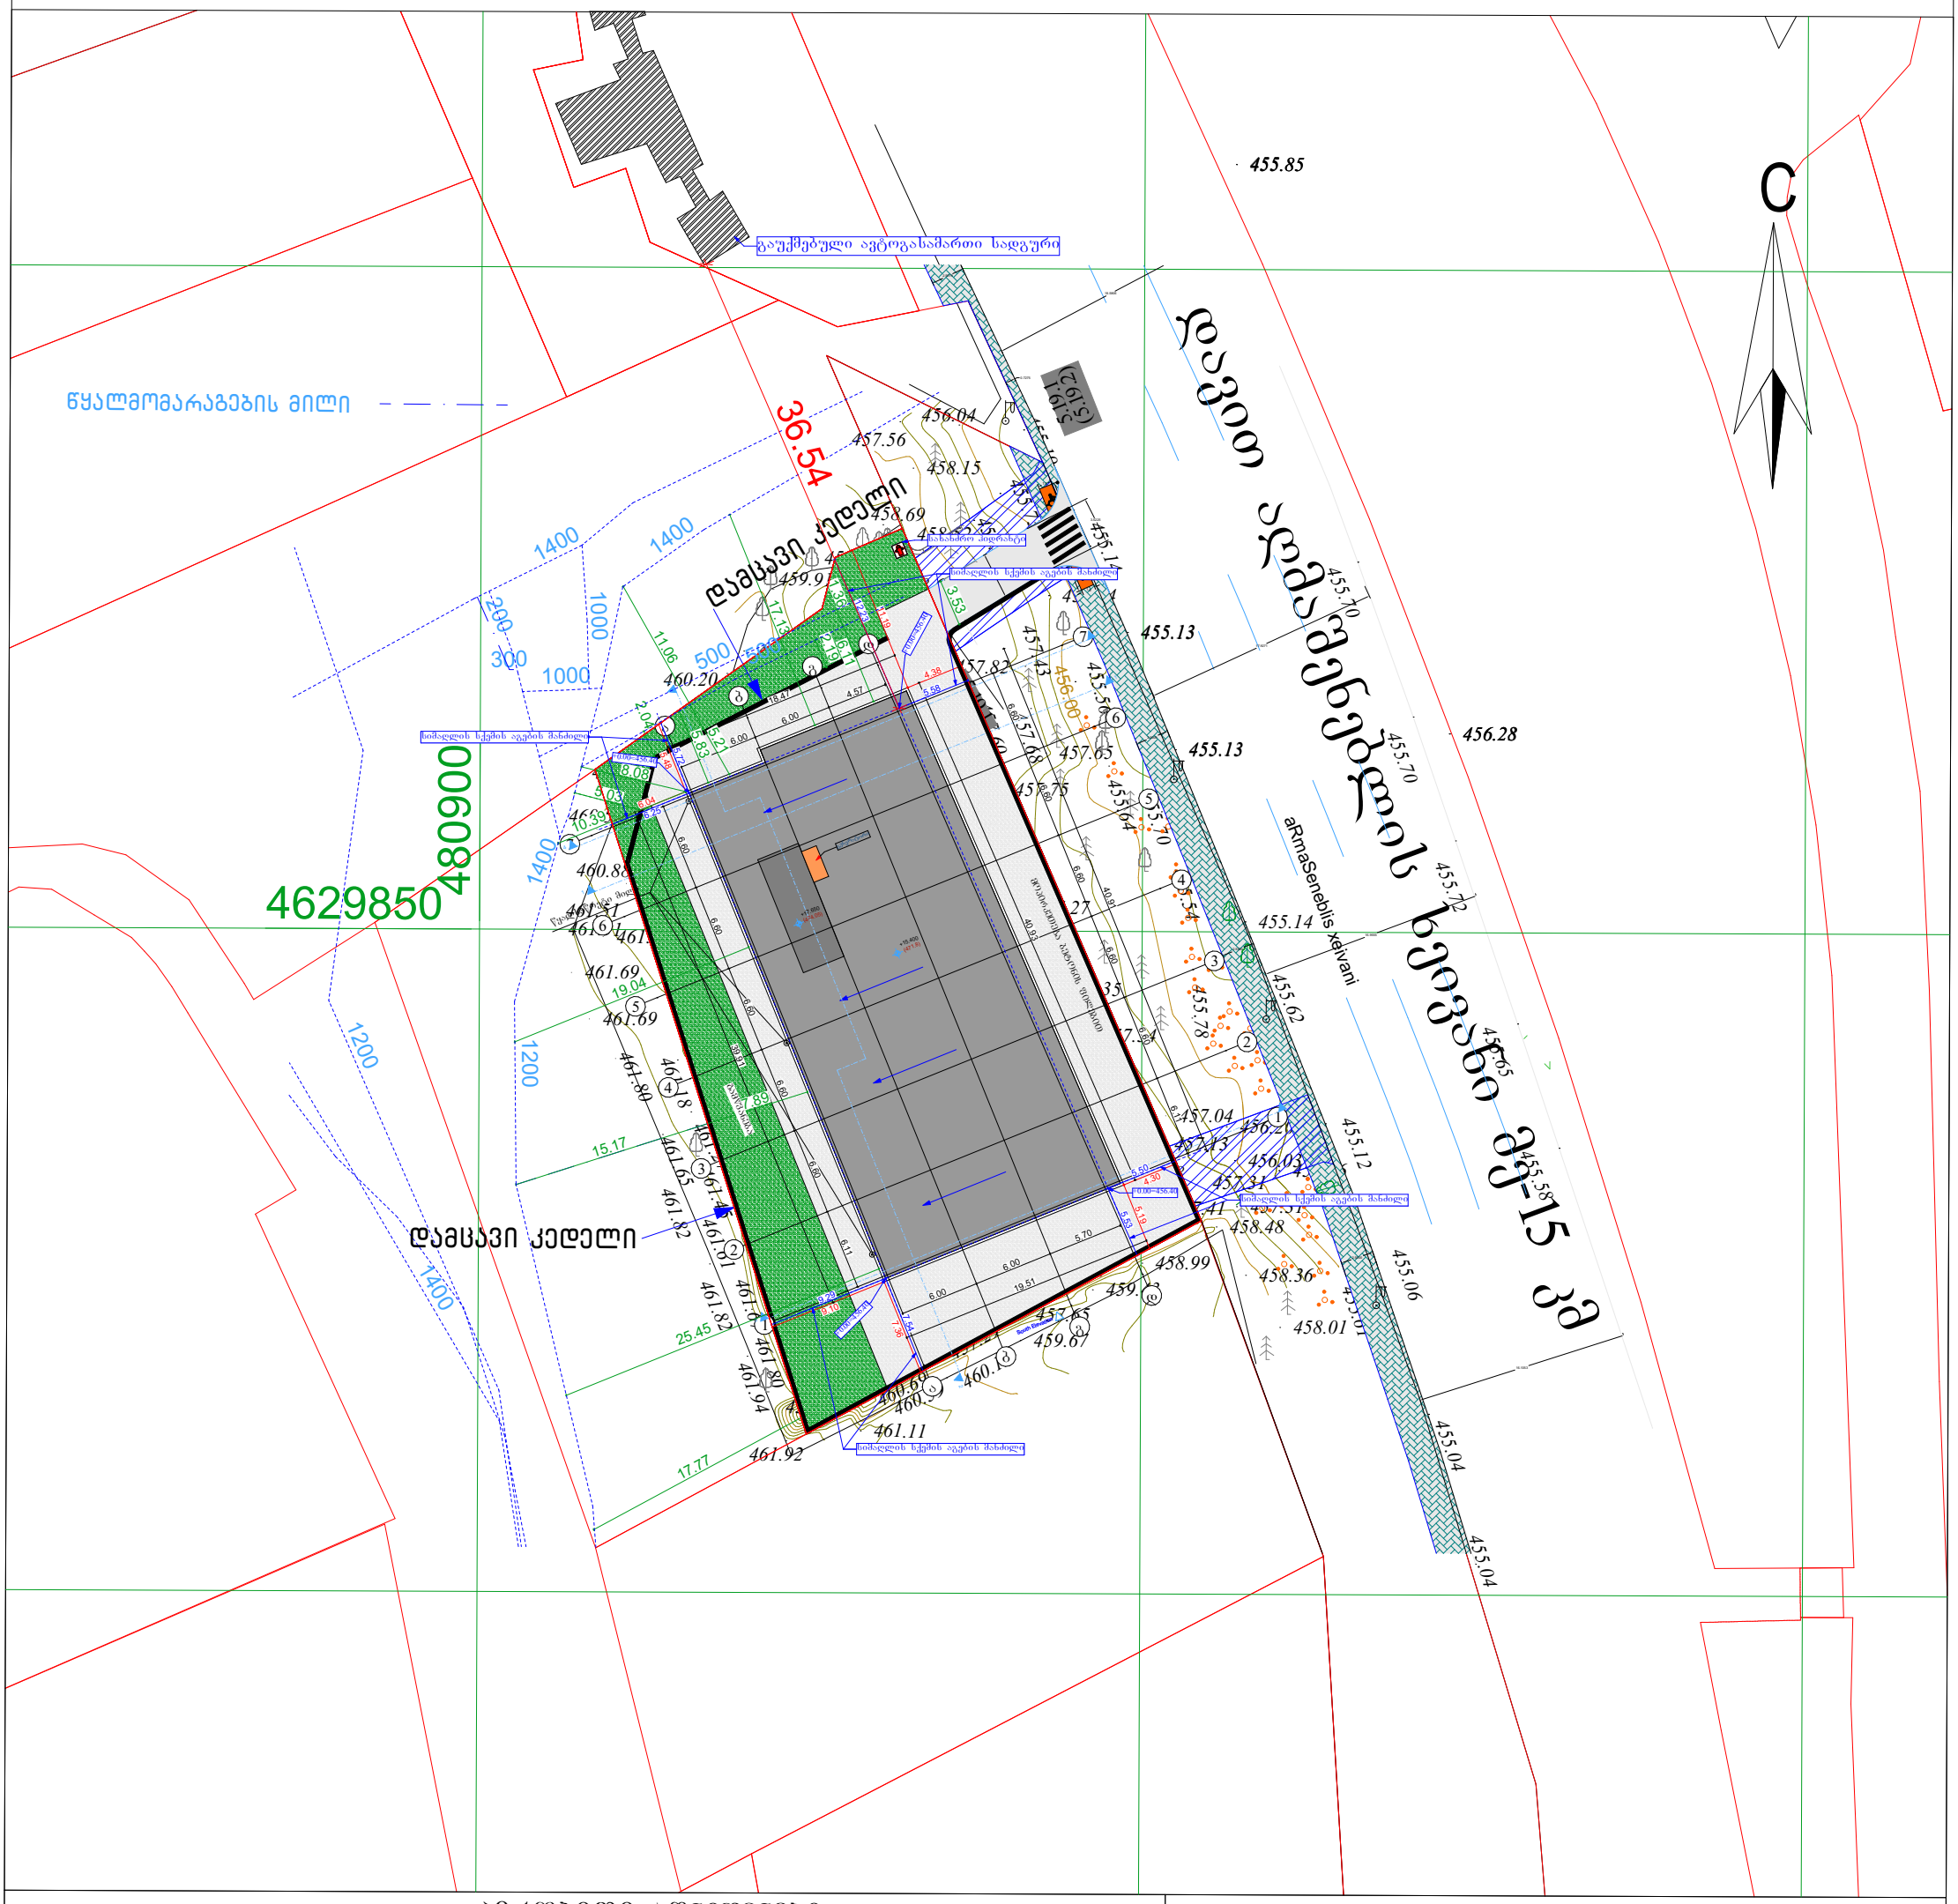

GSPublisherVersion 0.7.100.100

460.00

458.00

456.00

აღმაშენებლის
ხეივანი

456.28

455.85

3

455.04

455.04

455.06

455.14

455.13

455.13

455.14

458.01

456.90

455.73

455.19

455.49

456.54

457.43

457.68

457.65

455.64

455.56

455.43

455.70

455.54

455.62

455.78

457.31

455.43

455.61

455.58

455.65

455.72

455.70

455.70

458.01

458.36

458.48

456.04
457.56
458.15

457.22

457.27

457.35

457.34

457.33
457.32
457.22

457.04

457.16

457.25

457.15

457.28

457.17
457.24

457.65

457.22

457.29

457.08

457.36

457.07

457.45

456.95

457.07
457.45

457.00

457.41

456.99

457.18

457.54

457.89 457.89
457.18 457.23

457.83

457.45

457.71

458.04

457.57

457.75
458.06

457.96

457.86

457.60

457.82

458.46

458.24

458.15

458.67

458.52

458.20

458.69

459.42
459.91

460.57

460.38

460.20 460.18

459.62

459.94

460.13

460.12

460.46

460.42
459.97

459.61

459.36

459.33
459.22

459.40

459.57

460.13

460.22

460.26

460.44 460.57

460.88 460.73460.44

460.19
460.48 460.13

459.99

459.72

459.84

459.90
460.06

460.25
460.10

460.66

461.13 461.51

461.51

461.69

461.69

461.80

461.18

460.98

461.07

461.27

461.65
461.82

461.45

461.47

461.61
461.82

461.67

461.94

461.80

461.92

461.11

460.59

460.69

460.12

459.67

459.43

458.99

457.41

457.31

455.12

455.46 456.03

456.20 457.04
457.13

საქართველო

გეგმა

დანიშნულების ს/კ # 01.72.14.006.278 მიწის ნაკვეთის ტოპოგრაფიული

ქალაქი თბილისი, დიღმის სასწავო საცდელი მეურნეობა. 1680.00კვ.მ არასასოფლო სამეურნეო

20.01.2024w

ტექნიკური დირექტორი:

მაშტაბი: 1:500

g
k

kg

w

სან

Tg

ბორდიული
ღობე
ქვის კედელი
კედელი
ფლატე
რკინიგზა
სამეთვალყურეო ჭები

ელ. გადამცემი ხაზი

წყალგაყვანილობა
გაზი
კანალიზაცია
სანიაღვრე
კავშირგაბმულობა
ელ. ქსელები
გათბობა

პირობითი აღნიშვნები

ფარდული
მშენებარე
შენობა
სატრანსფორ.
ჯიხური
ხეები
გარე განათება

შენიშვნა: ნაკვეთის საზღვარი (თუ იგი არის ნახაზზე) მითითებულია დამკვეთის მიერ

ქს საცხ. შენობა
ქა არასაცხ. შენობა

აზომა:

დახაზა:

WGS 1984 -ის კოორდინატთა სისტემის UTM პროექცია

1) დამკვეთი:
2) მიწის სამუშაოების შესრულებისას შეატყობინეთ კომუნიკაციის წარმომადგენლებს

შპს `biemji გრუპ~

mob: 598 667070; 577 158039

14 შარტავა შტ. თბილისი, Georgia

ზ. ბასილაძე

რ. გირგვლიანი

ხის ღობე
ბეტონი

ჭიშკარი

რ. გირგვლიანი

LTD `BMG GROUP ~

საქართველო, თბილისი, შარტავას ქუჩა 14

3) ხაზოვანი ნაგებობები და მათი ტრაექტორიები დატანილია საჯარო რეესტრის რეგისტრირებული მონაცემების მიხედვით

C

4629850 480900

დავით

აღმაშენებლის
ხეივანი
me-15
km

1.0

2.0

1.0
2.0

2.5000

2.5000

2.5000

0.7275

2.5019

17.9271

16.9555

16.1053

18.5806

5.19.1

(5.19.2)

(5.19.2)

5.19.1

3.5225

3.5108

a

a

b

b

g

g

d

d

7

7

6

6

5

5

4

4

3

3

2

2

1

1

South Elevation

2

2

1 1

3 3

4 4

6.04

5.48

9.10

5.19

4.30

4.38

11.19

7.36

6.11

6.60

6.60

6.60

6.60

6.60

6.00

6.00

5.70

6.00

6.00

4.57

6.11

6.60

6.60

6.60

6.60

6.60

40.91
40.93

18.47

39.91

19.51

5.50

5.53

7.54

9.29

6.25

5.72

11.06

5.21

17.77

15.17

5.83

6.11

1.36
17.13

8.08

19.04

10.39

7.89

25.45

2.19

5.03

2.04

+15.400

+17.650
(471.8)

(474.05)

წყალსაწრეტი მილი

მოპირკეთება
ბეტონის
ფილებით

გამწვანება

300 1000

200

1200

1400

1000
500

500

1400

1400

1400

1200

წყალმომარაგების მილი

დამცავი კედელი

დამცავი კედელი
5.58

12.23

3.53

36.54
სიმაღლის სქემის აგების მანძილი

სიმაღლის სქემის აგების მანძილი

სიმაღლის სქემის აგების მანძილი

სიმაღლის სქემის აგების მანძილი

+0.00=456.40

+0.00=456.40

+0.00=456.40

+0.00=456.40

გენერატორი

სახანძრო ჰიდრანტი

გაუქმებული ავტოგასამართი სადგური