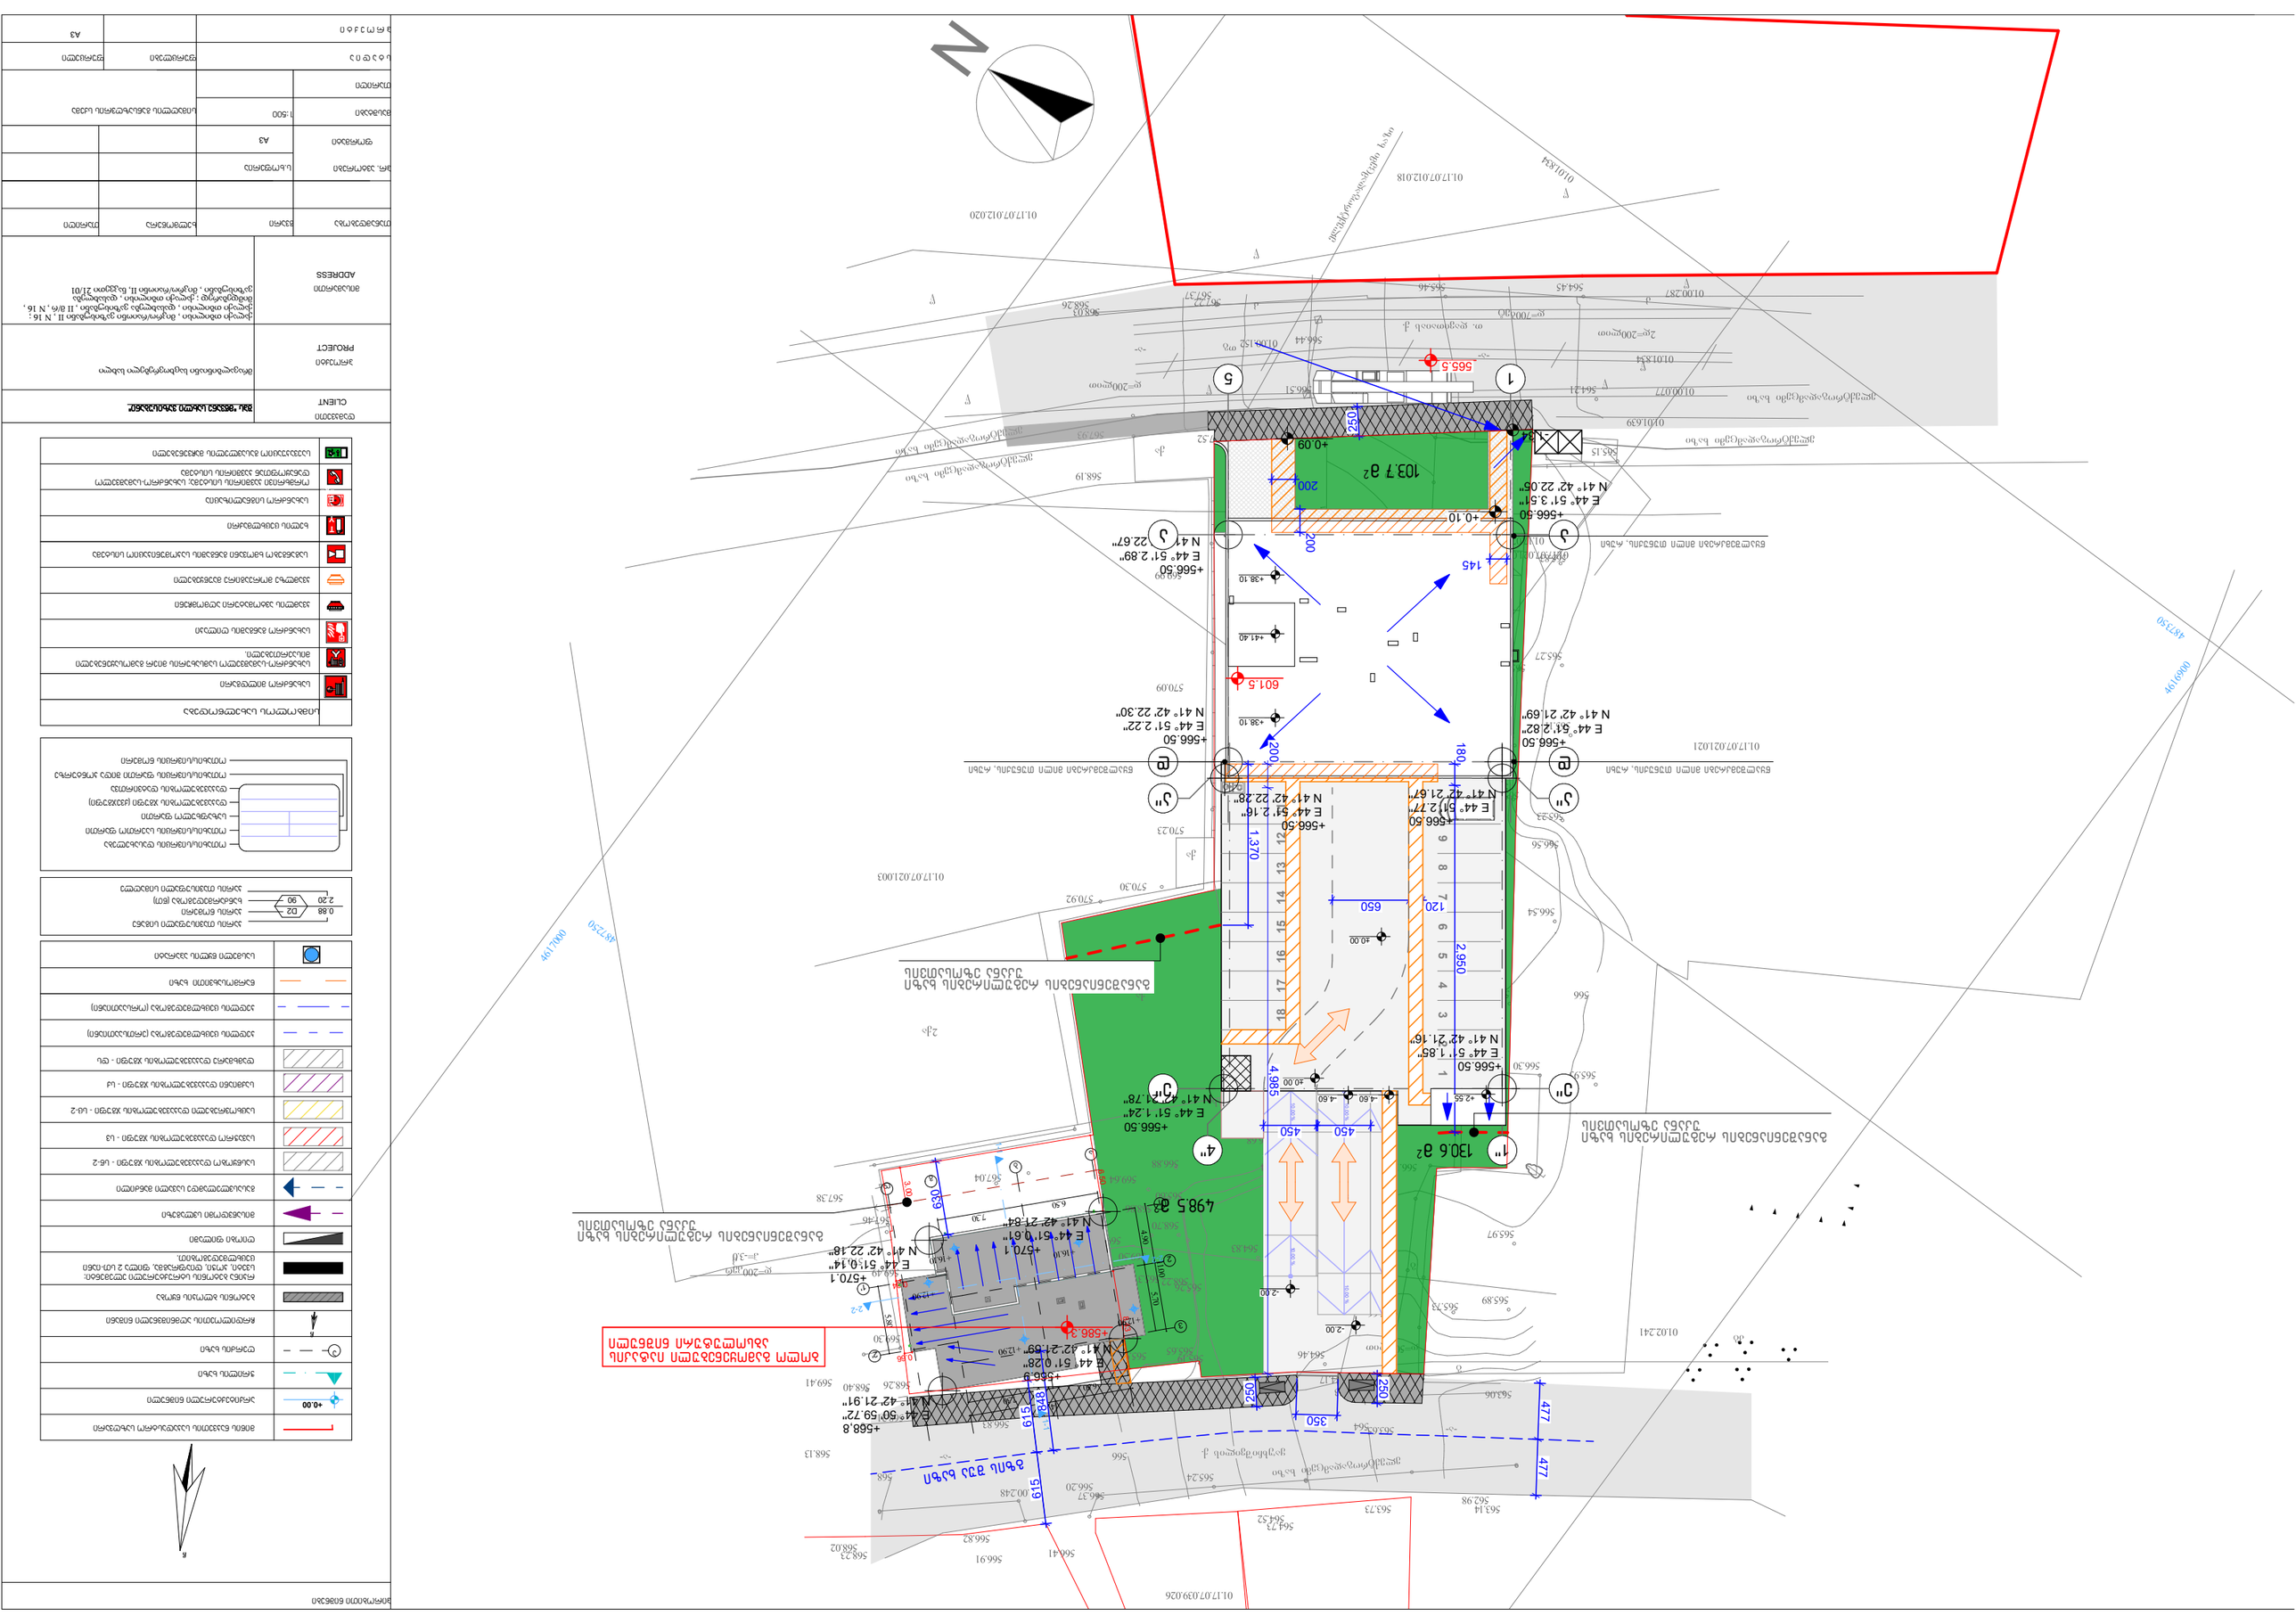

498.5 m2

461690

487350

46170

487250 16.00 % 10.00 % 10.00 % 16.00 % 10.00 % 10.00 % 16.00 % 10.00 % 10.00 % 130.6 m2 10 9 8 7 6 5 4 3 2 1 18 17 16 15 14 13 12 11

+566.50
E 44° 51' 2.89''
N 41° 42' 22.67''

+566.50
E 44° 51' 3.51''
N 41° 42' 22.05''

+566.50
E 44° 51' 2.22''
N 41° 42' 22.30''

a b g 1' 2' d

6.50

8.43

0.66

0.34

3.0

1-1 1-1
120 650

145

200 250

-2.00

-4.60
±0.00

-2.00

±0.00

450

103.7 m2

250

350 250

450

615 615

848

630

ბოლო გამოყენებული იატაკის
აბსოლუტური ნიშნული

გზის შუა ხაზი

1 5

e'' e''

a'' a''

1'' 4''

d d

a a

მიწის ნაკვეთის საკადასტრო საზღვარი

0.88
2.20 90

D2

არქიტექტურული ნიშნული

სახანძრო მილდგარი

კვამლის ავტომატური აღმომჩენი

კვამლზე მორეაგირე მაუწყებელი სიმბოლოს სახელწოდება
საევაკუაციო გასავლელის მაჩვენებელი

სახანძრო განგაშის ღილაკი

სახანძრო-სამაშველო სამსახურის მიერ გამოსაყენებელი
მისაერთებელი.

+566.50
E 44° 51' 2.82''
N 41° 42' 21.69''

+566.50
E 44° 51' 2.77''
N 41° 42' 21.67''

+566.50
E 44° 51' 2.16''
N 41° 42' 22.28''

+566.50
E 44° 51' 1.85''
N 41° 42' 21.16''

+566.50
E 44° 51' 1.24''
N 41° 42' 21.78''

+570.1
E 44° 51' 0.61''
N 41° 42' 21.84''

+570.1
E 44° 51' 0.14''
N 41° 42' 22.18''

+568,8
E 44° 50' 59.72''
N 41° 42' 21.91''

+566.9
E 44° 51' 0.28''

N 41° 42' 21.59'' 1

2

3

a 2-2 2-2 180 2,950 477 477 1,370 200 4,985 200

+0.10

+0.09 -1.34

565.5

601.5

+38.10

+2.55

+38.10

+41.40

-4.60

+586.3

განაშენიანების რეგულირების ხაზი
უკანა ეზოსათვის

განაშენიანების რეგულირების ხაზი
უკანა ეზოსათვის

წყალშემკრები მილი თუნუქის, რუხი წყალშემკრები მილი თუნუქის, რუხი

წყალშემკრები მილი თუნუქის, რუხი

განაშენიანების რეგულირების ხაზი
უკანა ეზოსათვის

ოთახის/სივრცის ნომერი

ოთახის/სივრცის საერთო ფართი

ოთახის/სივრცის ფართი შიდა კონტურზე

საზაფხულო ფართი

+0.00

სასწყობო დაკავებულობის ჯგუფი - სწ-2

რკინა ბეტონის სტრუქტურული ელემენტი:
სვეტი, კოჭი, დიაფრაგმა, ფილა 2 სთ-იანი
ცეცხლმედეგობით.

ბეტონის ბლოკის წყობა

ღიობი ფილაში

ჭრილის ხაზი

ღერძის ხაზი

ჩრდილოეთის აღმნიშვნელი ნიშანი

კედლის ცეცხლმედეგობა (ერთსაათიანი)

კედლის ცეცხლმედეგობა (ორსაათიანი)

დაკავებულობის ჯგუფი (ქვეჯგუფი)
დაკავებულობის დატვირთვა

ოთახის/სივრცის დასახელება

კარის თავისუფალი სიგანე
კარის ნომერი
ხანძარმედეგობა (წთ)
კარის თავისუფალი სიმაღლე

გასასვლელამდე სავალი მანძილი

მისაწვდომი სვლაგეზი

საცხოვრებელი დაკავებულობის ჯგუფი - სც-2

სიმაღლის განსაზღვრის სქემა

s.xoferia

სავაჭრო დაკავებულობის ჯგუფი - სვ

შპს "მწვანე სახლი ვაზისუბანი"

პროექტი

დამკვეთი
CLIENT

PROJECT

მისამართი
ADDRESS

მრავალბინიანი საცხოვრებელი სახლი

ქალაქი თბილისი , მიკრო/რაიონი ვაზისუბანი II , N 16 ;
ქალაქი თბილისი , დასახლება ვაზისუბანი , II მ/რ , N 16 ,
მიმდებარედ ; ქალაქი თბილისი , დასახლება
ვაზისუბანი , მიკრო/რაიონი II, ნაკვეთი 21/01

საგანგებო ხმოვანი განგაშის საკომუნიკაციო სისტემა

T
Y
P
E
"A"

ხელის ცეცხლმაქრი

სახანძრო სიგნალიზაცია

C

C

საქმიანი დაკავებულობის ჯგუფი - სქ

წარმოსახვითი ხაზი

ფორმატი A3

ორმხრივი კავშირის სისტემა; სახანძრო-სამაშველო
დანაყოფთან კავშირის სისტემა

დამხმარე დაკავებულობის ჯგუფი - დს

სასმელი წყლის აპარატი

A3

პირობითი ნიშნები

ხელმოწერა

s t a d i a

1:500

ფურცლები

თანამდებობა თარიღი

ფურცელი

თარიღი

მასშტაბი

პრ. ავტორები

p r o e q t i

გვარი

H=L/Y

H=6.30/0.4

H=15.75

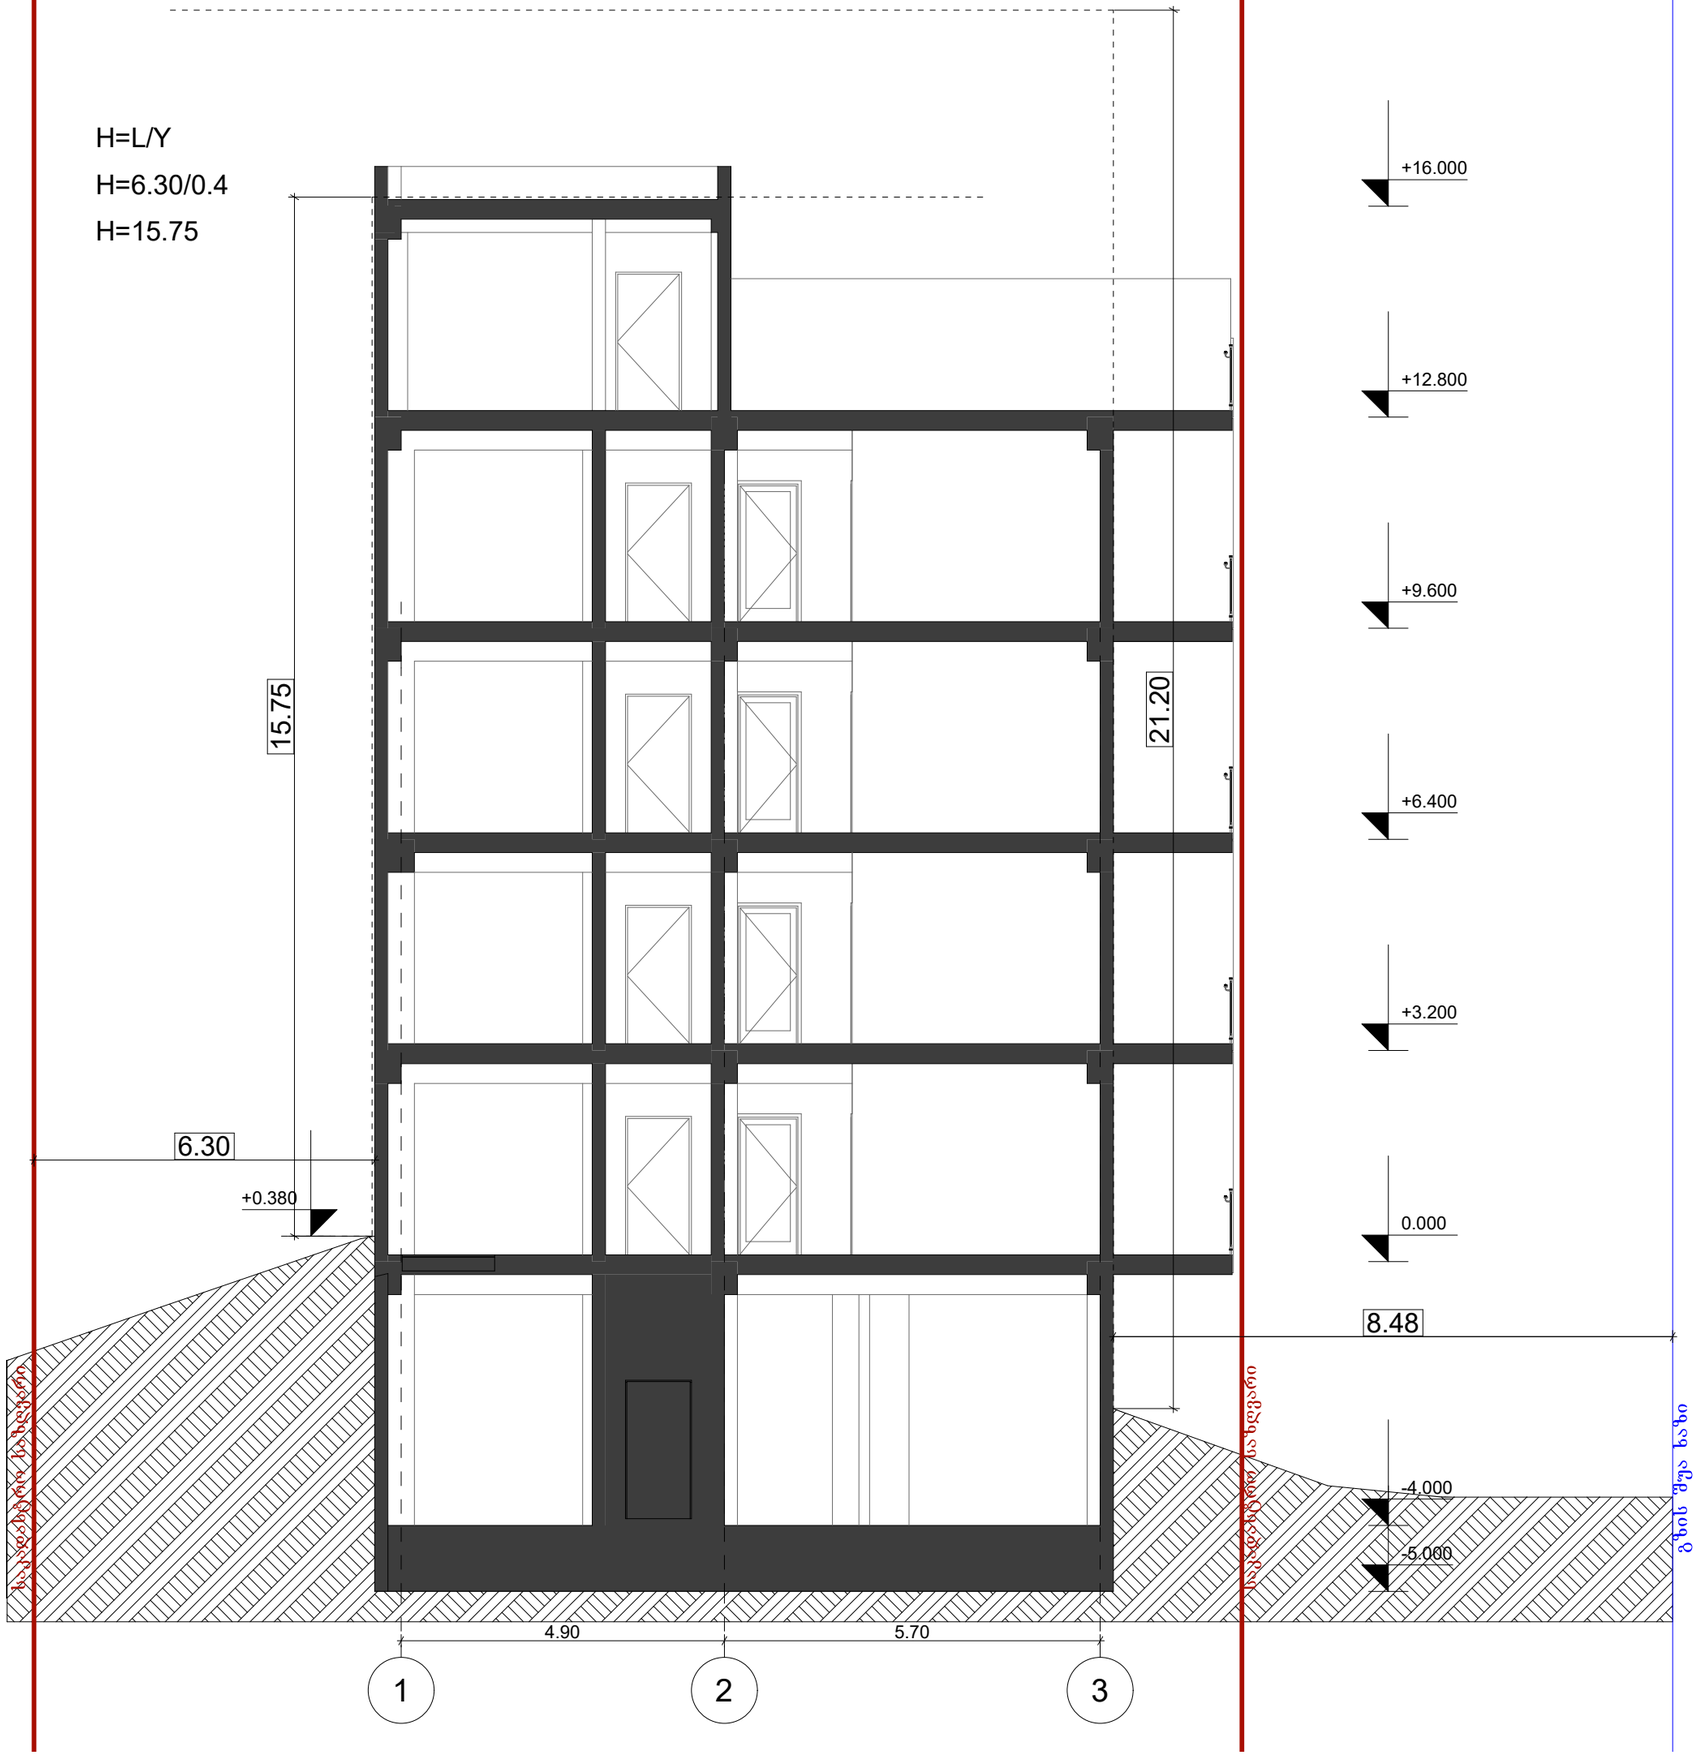

H=L/Y

H=8.48/0.4

H=21.2

პირობითი ნიშნები

	მიწის ნაკვეთის საკადასტრო საზღვარი
+0.00	არქიტექტურული ნიშნული
	ჭრილის ხაზი
	ღერძის ხაზი
	ჩრდილოეთის პირობითი ნიშანი
	ბეტონის ბლოკის წყობა
	რკინა ბეტონის სტრუქტურული ელემენტი: სვეტი, კოჭი, დიაფრაგმა, ფილა 2 სმ-ით ცემხლმეტლებით.
	ღიობი ფილაში
	მისაწვდომი სვლაგზა
	გასასვლელამდე საბოლო მანძილი
	სასწყობო დანიშნულების ჯგუფი - სწ-2
	საბაჯრო დანიშნულების ჯგუფი - სბ
	საცხოვრებელი დანიშნულების ჯგუფი - სც-2
	საძმიანი დანიშნულების ჯგუფი - სძ
	დამხმარე დანიშნულების ჯგუფი - დს
	ეკლის ცემხლმეტლებოა (ერთსაათიანი)
	ეკლის ცემხლმეტლებოა (ორსაათიანი)
	ნარმოსახითი ხაზი
	სასმელი წყლის ავარაბი

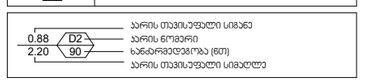

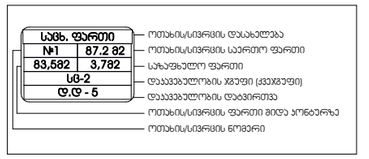

	სიმბოლოს სახელწოდება
	სახანძრო მილსადარი
	სახანძრო-სამეფველო სამსახურის მიერ გამოსაყენებელი მისაერთებელი.
	სახანძრო განგაშის ტილაკი
	ჯგამლის ავტომატური აღმოჩენი
	ჯგამლზე მორეაგირე მაენყებელი
	სანანგაშო ხმოვანი განგაშის საერთნიაციო სისტემა
	ხელის ცემხლმკარი
	სახანძრო სიგნალიზაცია
	ორგანრივი ავტირის სისტემა; სახანძრო-სამეფველო დენტორეფეინ ავტირის სისტემა
	საევაკუაციო გასაელების მაჩვენებელი

დამკვეთი CLIENT	შპს "მწვანე სახლი ვაზისუბანი"		
პროექტი PROJECT	მრავალბინიანი საცხოვრებელი სახლი		
მისამართი ADDRESS	ქალაქი თბილისი , მიკრო/რაიონი ვაზისუბანი II , N 16 ; ქალაქი თბილისი , დასახლება ვაზისუბანი , II მ/რ , N 16 , მიმდებარედ ; ქალაქი თბილისი , დასახლება ვაზისუბანი , მიკრო/რაიონი II, ნაკვეთი 21/01		
თანამდებობა	გვარი	ხელმოწერა	თარიღი
პრ. ავტორები	ს.ხოფერია		
ფორმატი	A3		
მასშტაბი	1:100	სიმაღლის განსაზღვრის სქემა	
თარიღი			
ს ტ ა დ ი ა		ფურცლები	ფურცელი
პ რ ო ე ქ ტ ი			A3