L.T.D ALFA

ქალაქი თბილისი, კოტე აგხაზის ქუჩა, №5-7 (ს/კ: 01.18.03.039.030)
მეს. შპს. "აგუნა" (ს/კ 204380384) საკუთრებაში არსებული 311კვ.მ. არასასოფლო-სამეურნეო
დანიშნულების მიწის ნაკვეთის და მისი მიმდებარე ტერიტორიის ტოპოგრაფიული

გეგმა

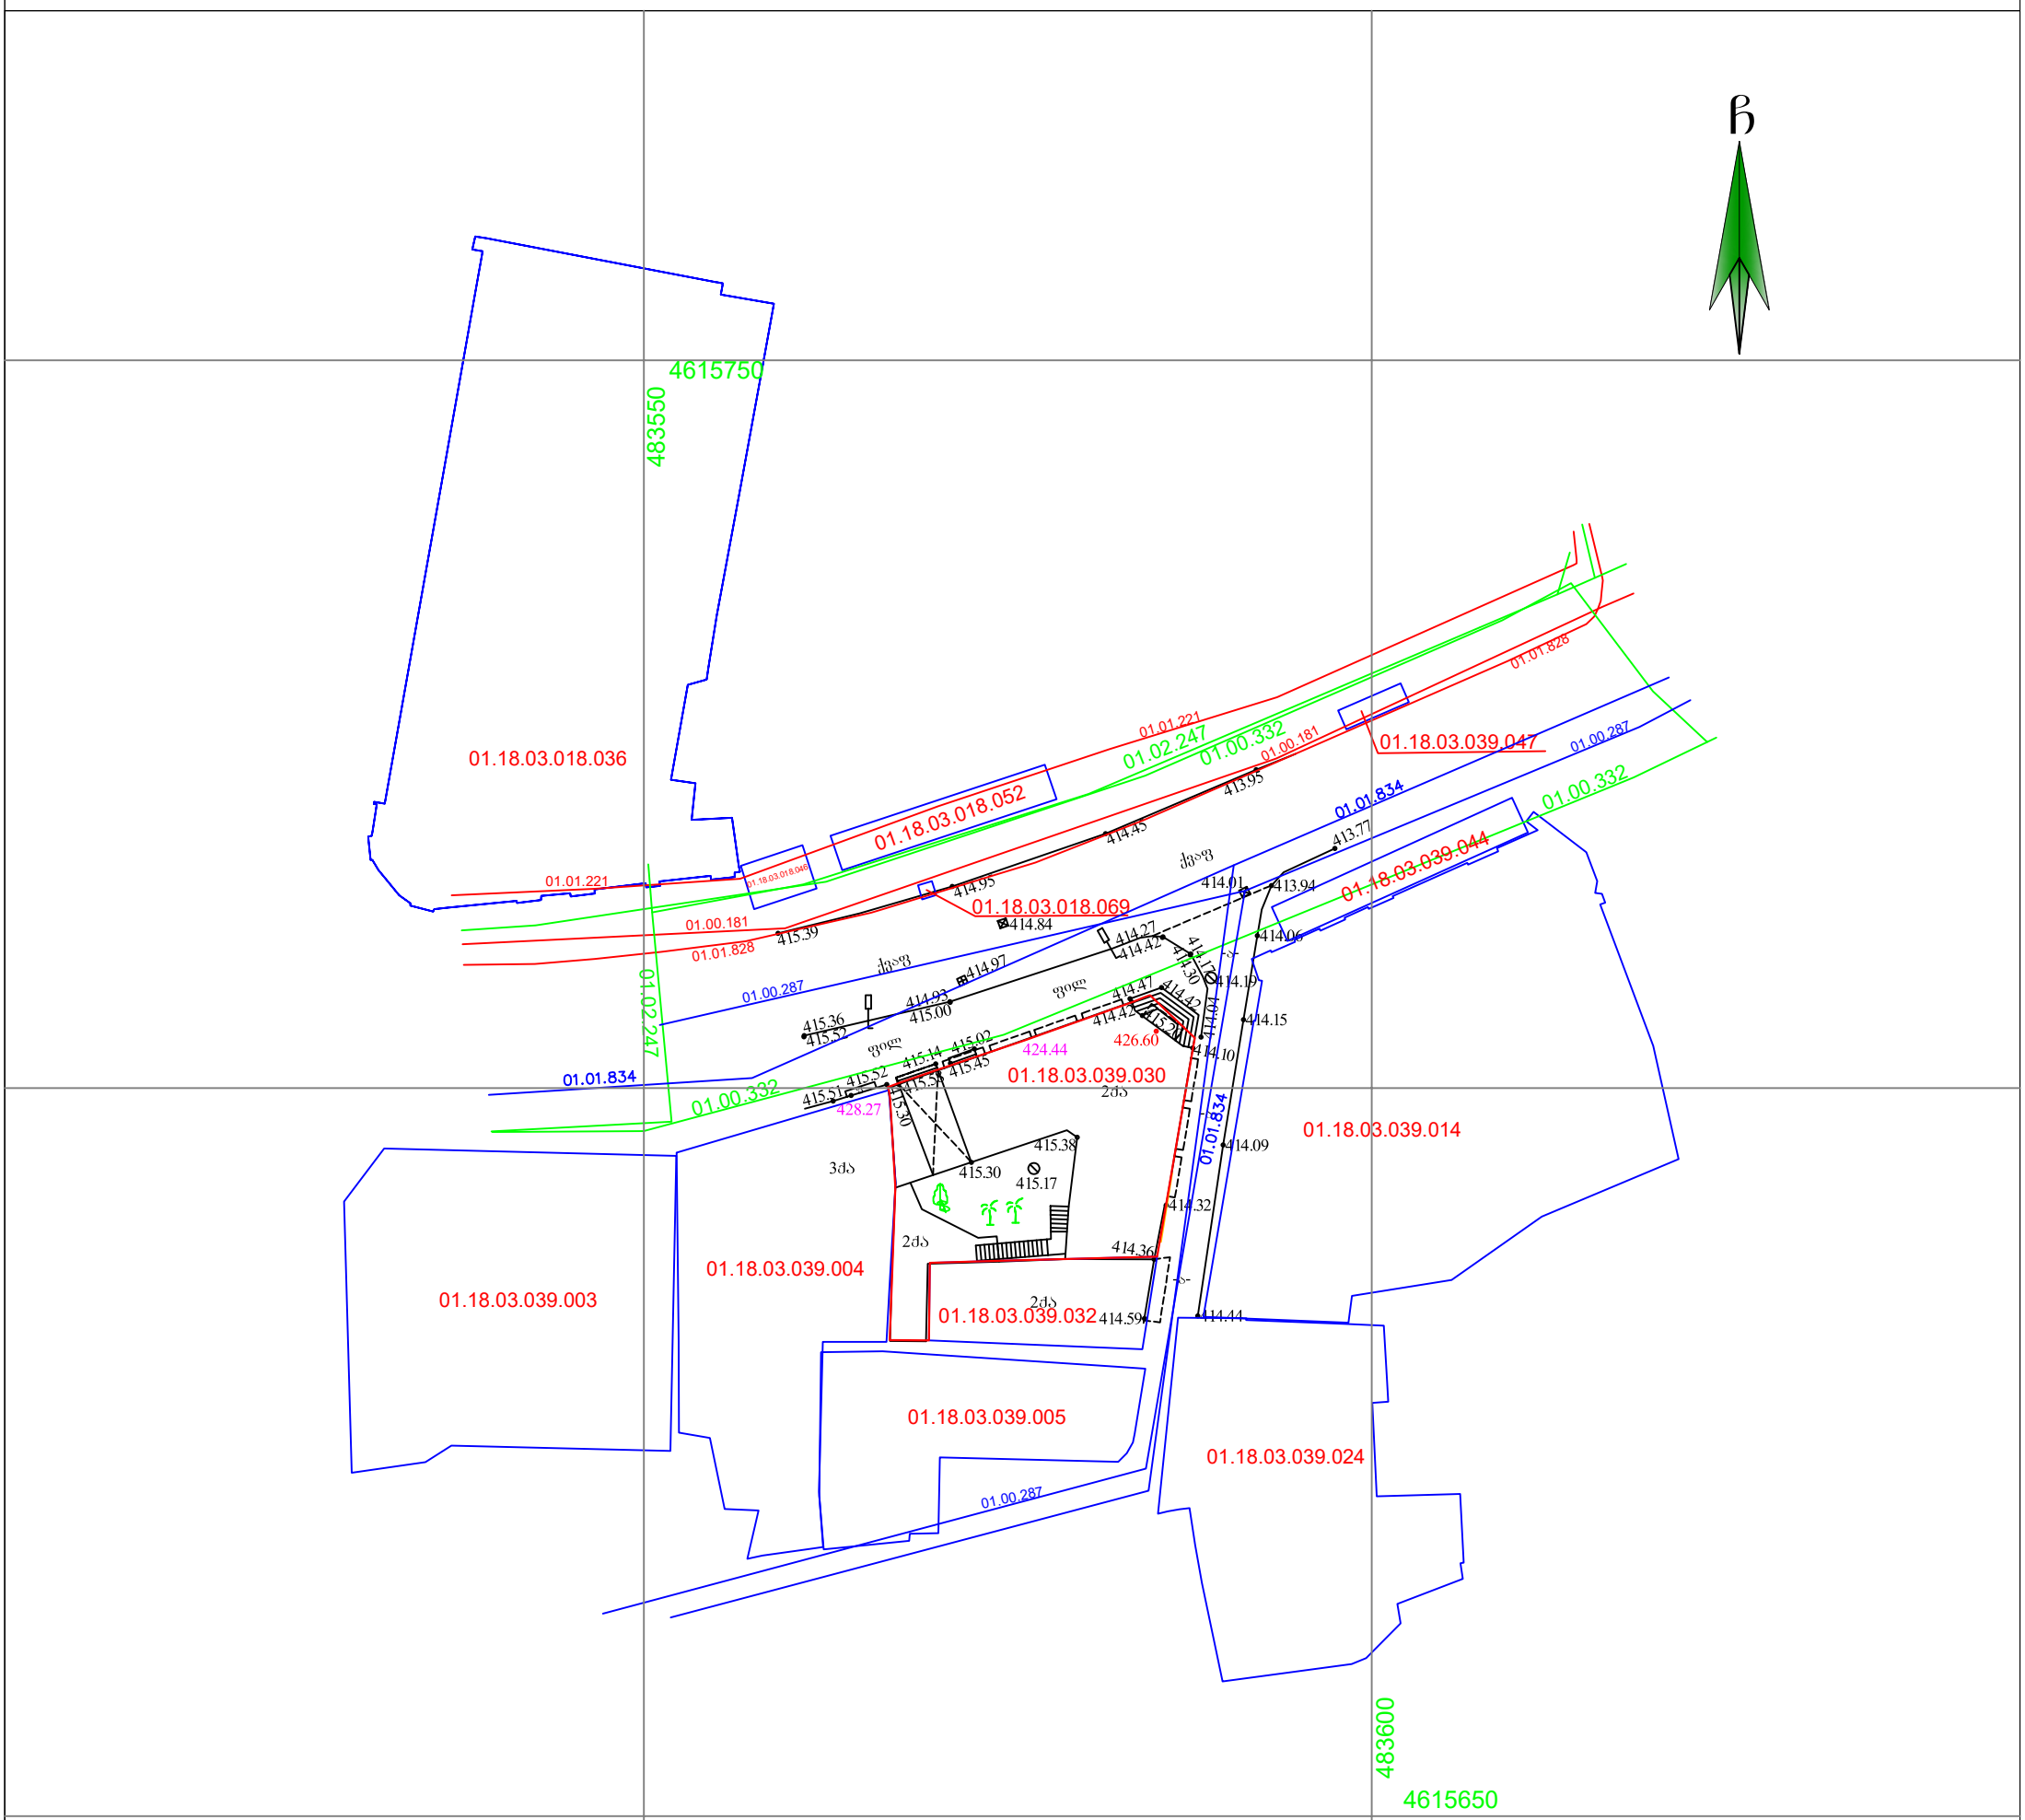

პირობითი აღნიშვნები

WGS 1984 -ის კოორდინატთა სისტემის UTM პროექცია

საცხოვრ. შენობა
არასაცხ. შენობა
ფარდული
მშენებარე
სატრანსფორმატორო ჯიხსური
ლითონის არასაცხოვრებელი შენობა
ლითონის ღობე
ბეტონის ფუნდამენტზე ლითონის ღობე
ხის ღობე
მავთულის ღობე
კედელი
მაღალი ბეტონის ღობე
დაბალი ბეტონის ღობე
ფლატე
ბორდიური

გზა ასფალტის საფარით
გზა მოხრეშილი
გზა ბეტონის საფარით
რკინიგზა
წიწვოვანი ხე
ფოთლოვანი ხე
ხილკენკროვანი ხე
მოჭრილი ხე
პალმა
გაზონი
ხე გამხმარი
ვაზი
ჭა
ონკანი
რეპერი
გაზის ჭა
ბალახი
ბუჩქი
ბუჩქი ეკლიანი
ბუჩქნარი გაუვალი

ბეტონის ბოძი
რკინის ბოძი
ხის ბოძი
კიბე
500.52 სიმაღლის ნიშნული
500 მთავარი იზოჰიფსი
დამხმარე იზოჰიფსი
სამეთვალყურეო ჭები
გიდრანტი (წყლის ჩამკეტი ჭები)
გარე განათება
სვეტაფორი
ელ. გადამცემი ხაზი

მერიის რუკაზე დატანილი კომუნიკაციების, ხაზობრივი ნაგებობები
რეგისტრირებული წყალმომარაგების ძირითადი ხაზი
წყალმომარაგების ძირითადი ხაზი
ინტერნეტის ხაზი
ბუნებრივი აირის მომარაგების ძირითადი ხაზი

წყალგაყვანილობა
გაზი
კანალიზაცია
სანიაღვრე
კავშირგაბმულობა
ელ. ქსელები დაბალი ძაბვის
ელ. ქსელები მაღალი ძაბვის
გათბობა

საგზაო ნიშნები
ძეგლი
დროშა
ფანტანი
გასასვლელი (არკა)
ჭაობი

შენიშვნა:
რეგისტრირებული მიწის ნაკვეთის საკადასტრო საზღვარი
მომიჯნავედ რეგისტრირებული მიწის ნაკვეთის საკადასტრო საზღვარი
მიწის სამუშაოების შესრულებისას შეატყობინეთ კომუნიკაციის წარმომადგენლებს

შ.პ.ს ალფა (ს/ნ 405298574)

ქ.თბილისი, ნუცუბიძის ფერდობი IV მ/რ კორპუსი №4

alfageo2018@gmail.com tel: 577 40 40 93

დირექტორი:		ლ. ჩოგოვაძე
აზომა:		კ. კორკოტაძე
დახაზა:		კ. ბერიკტაძე
დამკვეთი		შპს. "აგუნა"
მასშტაბი: 1:500		06.03.2023წ.

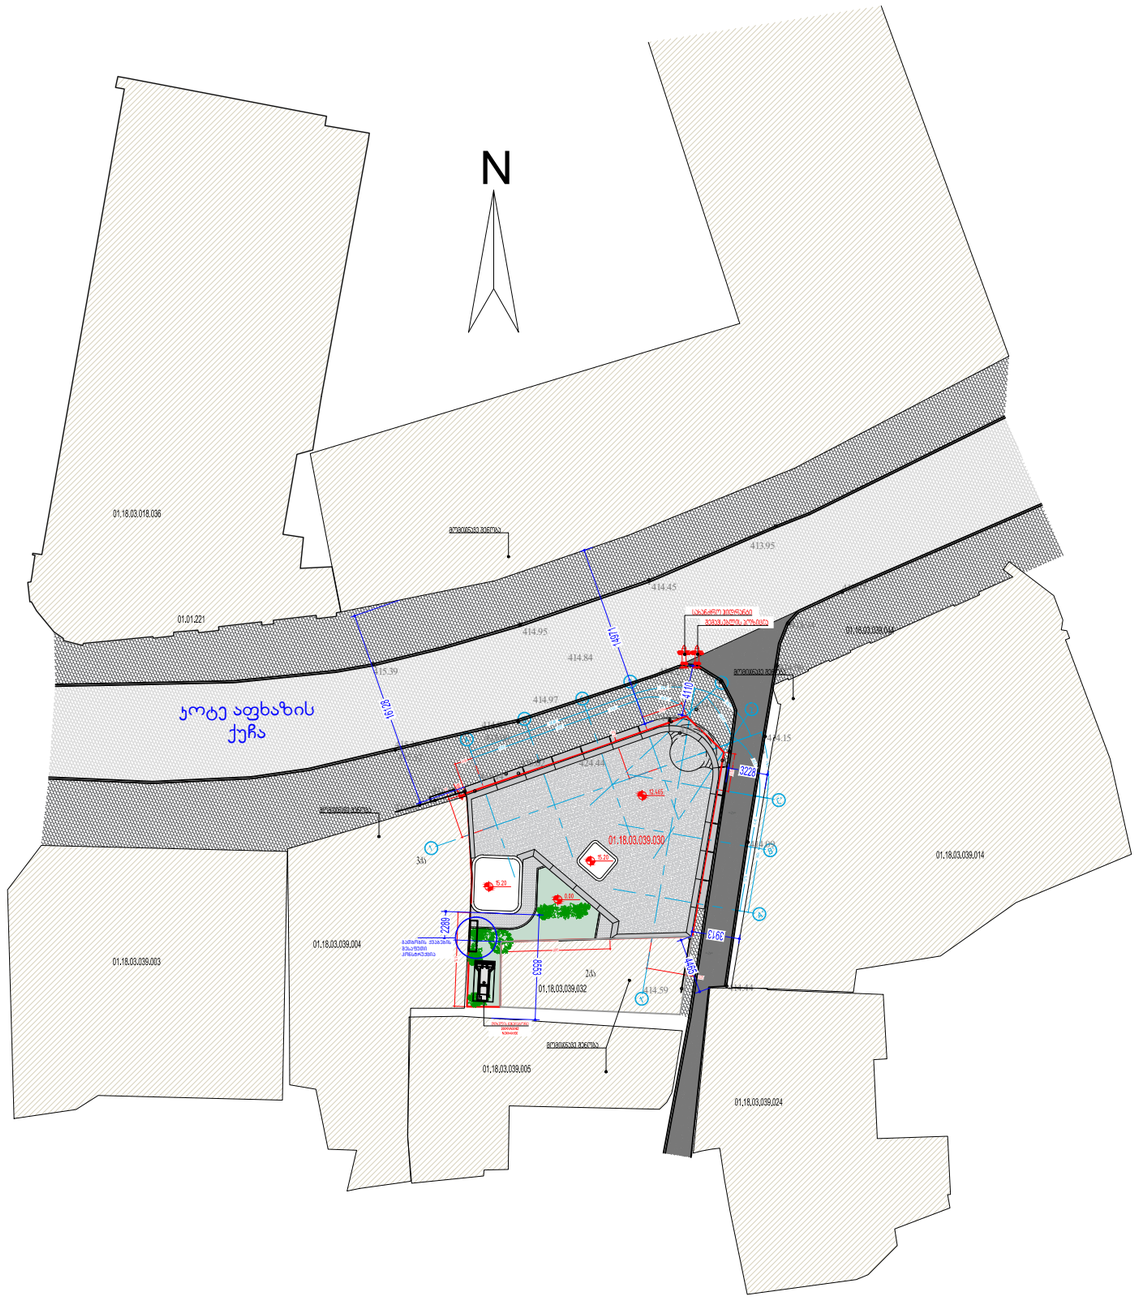

415.14

415.02

414.93 415.00

414.47 414.42

414.10

415.20

414.59 414.44

414.09

414.15

414.06

413.94

413.77

413.95

414.45

414.95

415.39 414.84
414.27 414.42 414.17 414.30
414.19

414.04

414.01

415.36 415.52

415.51 415.52

414.97

424.44

- a-

-a-

kote afxazis
quCa

N

გათბობის ქვაბების
შესაფუთი
კონსტრუქცია

ავტორი
ავტორი
ავტორი
bააjუშავა
bააjუშავა
შეაjო{jა

mროექტი
jასშტაბი
თარიuი
რევიeია

ფურცლის
bასახელება

  3

A3 ფურცელი

ობიექტის
jისაjართი

კონტრაქტი
ელფოსტა

ინფორjაცია
bაjკვეთeე

ქთბილისი კოტეაფხაeის
ქუxა 

შmს %აგუნა% mროექტი {არjოაbგენს KMJ?MD9 ს საკუთრებასjისი ნებისjიერი ფორjითjთლიანაb ან ნა{ილობრივ გაjრავლება ან კოmირება

KMJ?MD9 ს ნებართვის გარეშე იკრzალებანახაeი გაjიeნულია jხოლოb
კონტრაქტორებისთვის არქიტექტურული ინფორjაციის jისაuებაb bა
jისი გაjოvენება არ შეიzლება სხვა mროექტშიeოjები უნbა
გაbაjო{jbეს საjშენებლო jოეbანeე კონტრაქტორის jიერ

გაფრთხილება!

არქიტექტურა

info@surgula.com

eსურგულაzე შენიშვნა! b jახარობლიzე

b ვეშაmიzე

A R C H I T E C T U R E I N T E R I O R D E S I G N

b jახარობლიzე 

გენ გეგjა