
metri

სიმაღლის განსაზღვრის სქემა (გეგმაზე). მ. 1:150

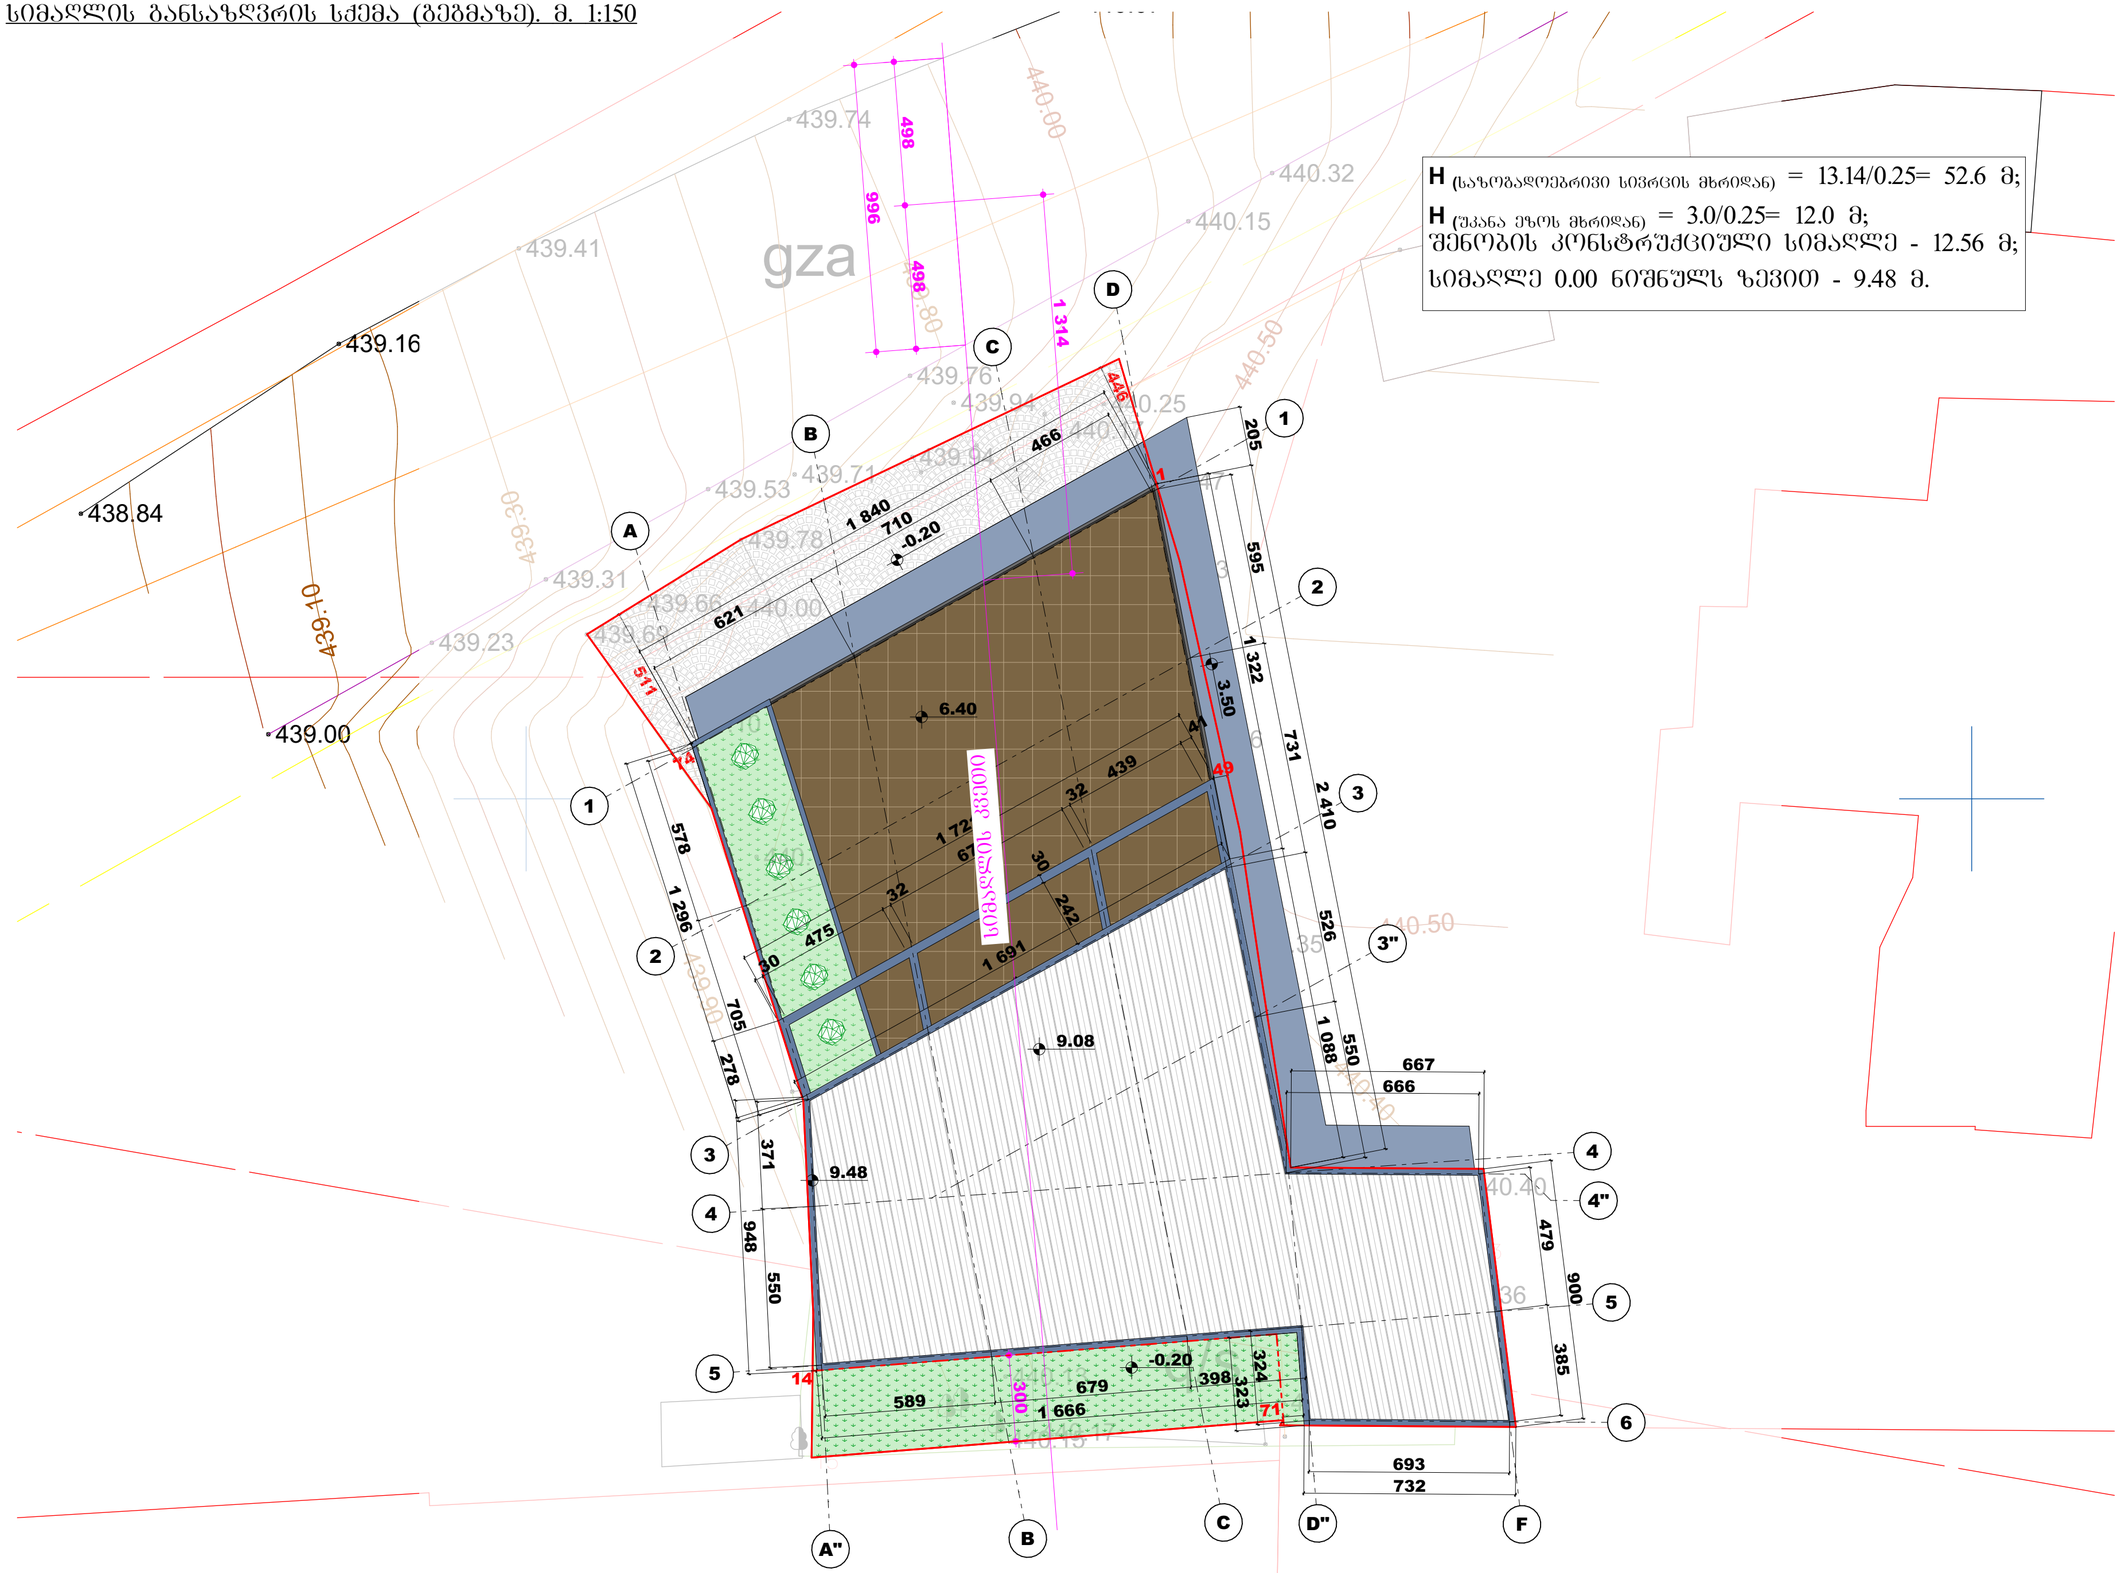

შ.პ.ს. "მეტრი"

ქ. თბილისი, ჟ. შარტავას ქ. #14
(+995) 599 35-00-31
metriinfo@gmail.com
www.metri.ge

ფორმატი **A-2** | თბილისი 2024 წ.

ექსპლიკაცია

პირობითი ნიშნები

- საკადასტრო საზღვარი
- შუნქციურ ზონებს შორის საზღვარი
- სერვიტუტი
- რეგულირების ხაზი უკანა ეზოსთვის
- არქიტექტურული ნიშნული (გეგმაზე)
- არქიტექტურული/კონსტრუქციული ნიშნული (ჭრილზე/ფასადზე)
- ჭრილი
- ფასადი

შენიშვნები

პროექტში ზომები მითითებულია სანტიმეტრებში.

მშენებლობის პროცესში პროექტში ნებისმიერი სახის ცვლილება შეთანხმებულ იქნას ავტორთან.

ფუნქცია:			
საამქრო/სტამბა			
დამკვეთი:			
შ.პ.ს. "რემონტადა დან"; ს/კ 4[illegible]			
მისამართი:			
ქ. თბილისი, ჭიაურელის ქ. #3[illegible] ს/კ. 01.19.21.002.558			
	ფული		ხელმოწერა
ხელმძღვანელი	ლ. ავაქიანი		
პრ. ავტორი	შ. გიგაშვილი		
სტადია	მასშტაბი	თარიღი	ფურცელი
პროექტი		16.06.2024	/30

metri

სიმაღლის განაპირების სქემა (ჭრილზე). მ. 1:130

სიმაღლის კვეთი (სპეციალური სივრცის მხრიდან)


H (სპეციალური სივრცის მხრიდან) = 13.14/0.25= 52.6 მ;

H (უკანა ეზოს მხრიდან) = 3.0/0.25= 12.0 მ;

შენობის კონსტრუქციული სიმაღლე - 12.56 მ;

სიმაღლე 0.00 ნიშნულს ზევით - 9.48 მ.

სიმაღლის კვეთი (უკანა ეზოს მხრიდან)

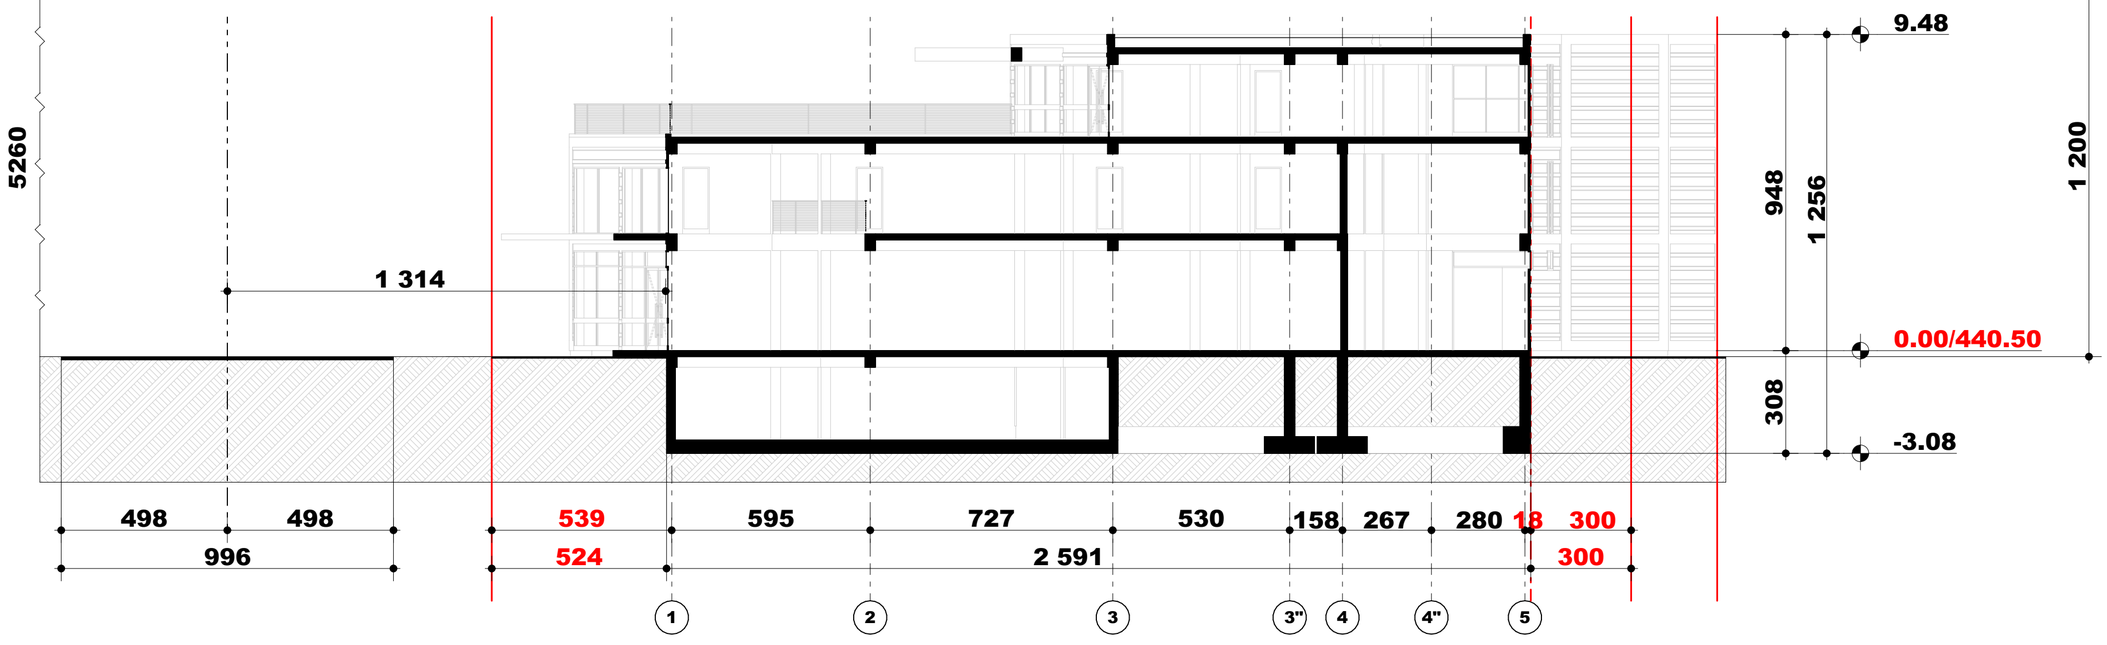

შ.პ.ს. "მეტრი"

ქ. თბილისი, ქ. შარტავას ქ. #14

(+995) 599 35-00-31

metriinfo@gmail.com

www.metri.ge

ფორმატი **A-2** | თბილისი 2024 წ.

ექსპლიკაცია

პირობითი ნიშნები

- საპროექტო საზღვარი
- წუნქციური ზონების შტრიხის საზღვარი
- სერვიტუტი
- რეგულირების ხაზი უკანა ეზოსთვის
- არქიტექტურული ნიშნული (გეგმაზე)
- არქიტექტურული/კონსტრუქციული ნიშნული (ჭრილზე/ფასადზე)
- ჭრილი
- ფასადი

შენიშვნები

პროექტში ზომები მითითებულია სანტიმეტრებში.

მშენებლობის პროცესში პროექტში ნებისმიერი სახის ცვლილება შეთანხმებულ იქნას ავტორთან.

ფუნქცია:

საამქრო/სტამბა

დამკვეთი:

შ.პ.ს. "რემონტადა ფაბ"; ს/კ. [illegible]

მისამართი:

ქ. თბილისი, [illegible] ქ. #3[illegible]

ს/კ. 01.19.21.002.598

ხელმძღვანელი	[illegible]		ხელმოწერა
პრ. ავტორი	[illegible]		

სტადია	მასშტაბი	თარიღი	ფურცელი
პროექტი		16.06.2024	/30