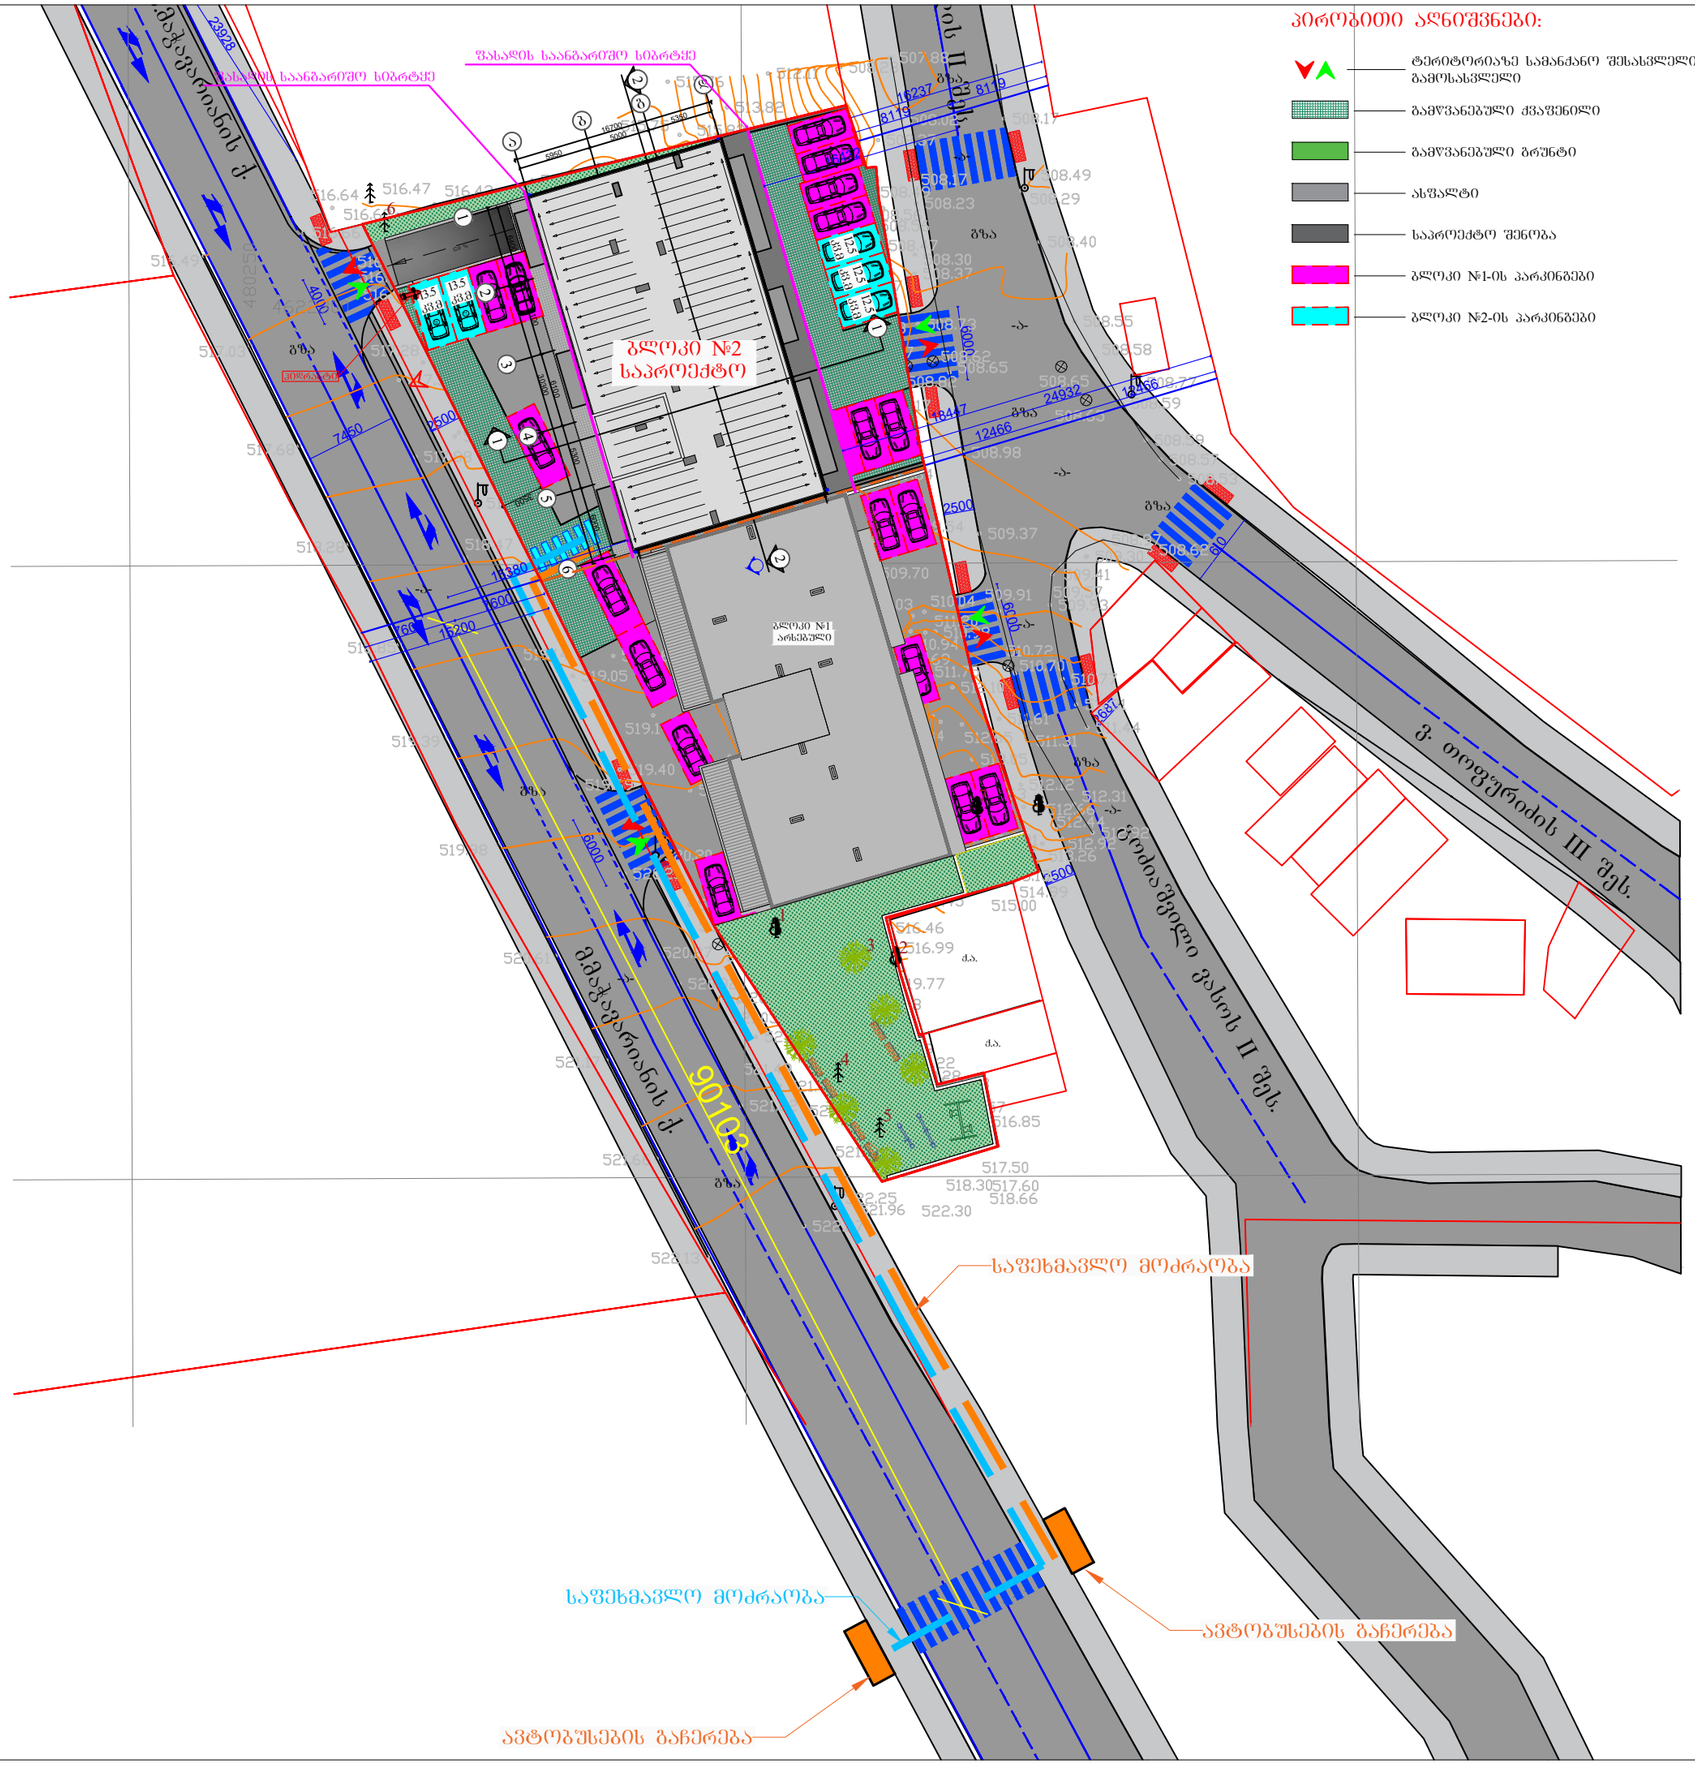


შენიშვნა:

პირ. აღნიშვნები:
კონსტრუქციული ელემენტი
შემოსაზღვრელი
წყალშემკრები მილი
კორექტირებული კვანძები
გათბობის ქსაბის ბანი. ადგილი (კარადა)

ტექ. ეკონომიკური მაჩვენებლები

შემსრულებელი:

New City Development

შპს "ნიუ სითი დეველოპმენთ"
ს/ნ 202249248

მისამართი: საქართველო. თბილისი
საკანდელიძის №6
ტელეფონი: 551778888
ელ.ფოსტა: info@ncd.ge

პროექტის სახელწოდება:

მრავალბინიანი საცხოვრებელი სახლი

მისამართი: ქალაქი თბილისი, ქუჩა ვალენტინ თოფურიძის, №31-ის მიმდებარედ: ქალაქი თბილისი, ნუცუბიძე-ვაშლი%ვრის დამაკავშირებელი გზის მიმდებარედ, (ნაკვეთი 06/026)

ნახაზების დასახელება:

გენგეგმა

თანამდებობა	გვარი	ხელმოწერა
დირექტორი	გ.გუგუნაშვილი	
არქიტექტორი	დ.პაპიძე	

მასშტაბი	1:500		
ფორმატი	A-3		
თარიღი	2024 წ.		

საძართველო

მისამართი: ქალაქი თბილისი, ჭუჩა ვალევტინ თოფურიძის №31-ის მიმდებარედ

ქალაქი თბილისი, ნუცუბიძე-ვაშლიჯვარის დამაკავშირებელი გზის მიმდებარედ (ნაკვეთი 06/026)

№
№

ვაშლიჯვარი




სიტუაციური ნახაზი

ფართობი: 2359 კვ.მ. არასასოფლო-სამეურნეო საკ.კ 01.10.18.006.257

მოსარგებლე: დავით დავითაშვილი, შ.პ.ს. "ფრეშ ფროფერთი"

განყოფილების უფროსი		
მთავარი სპეციალისტი		

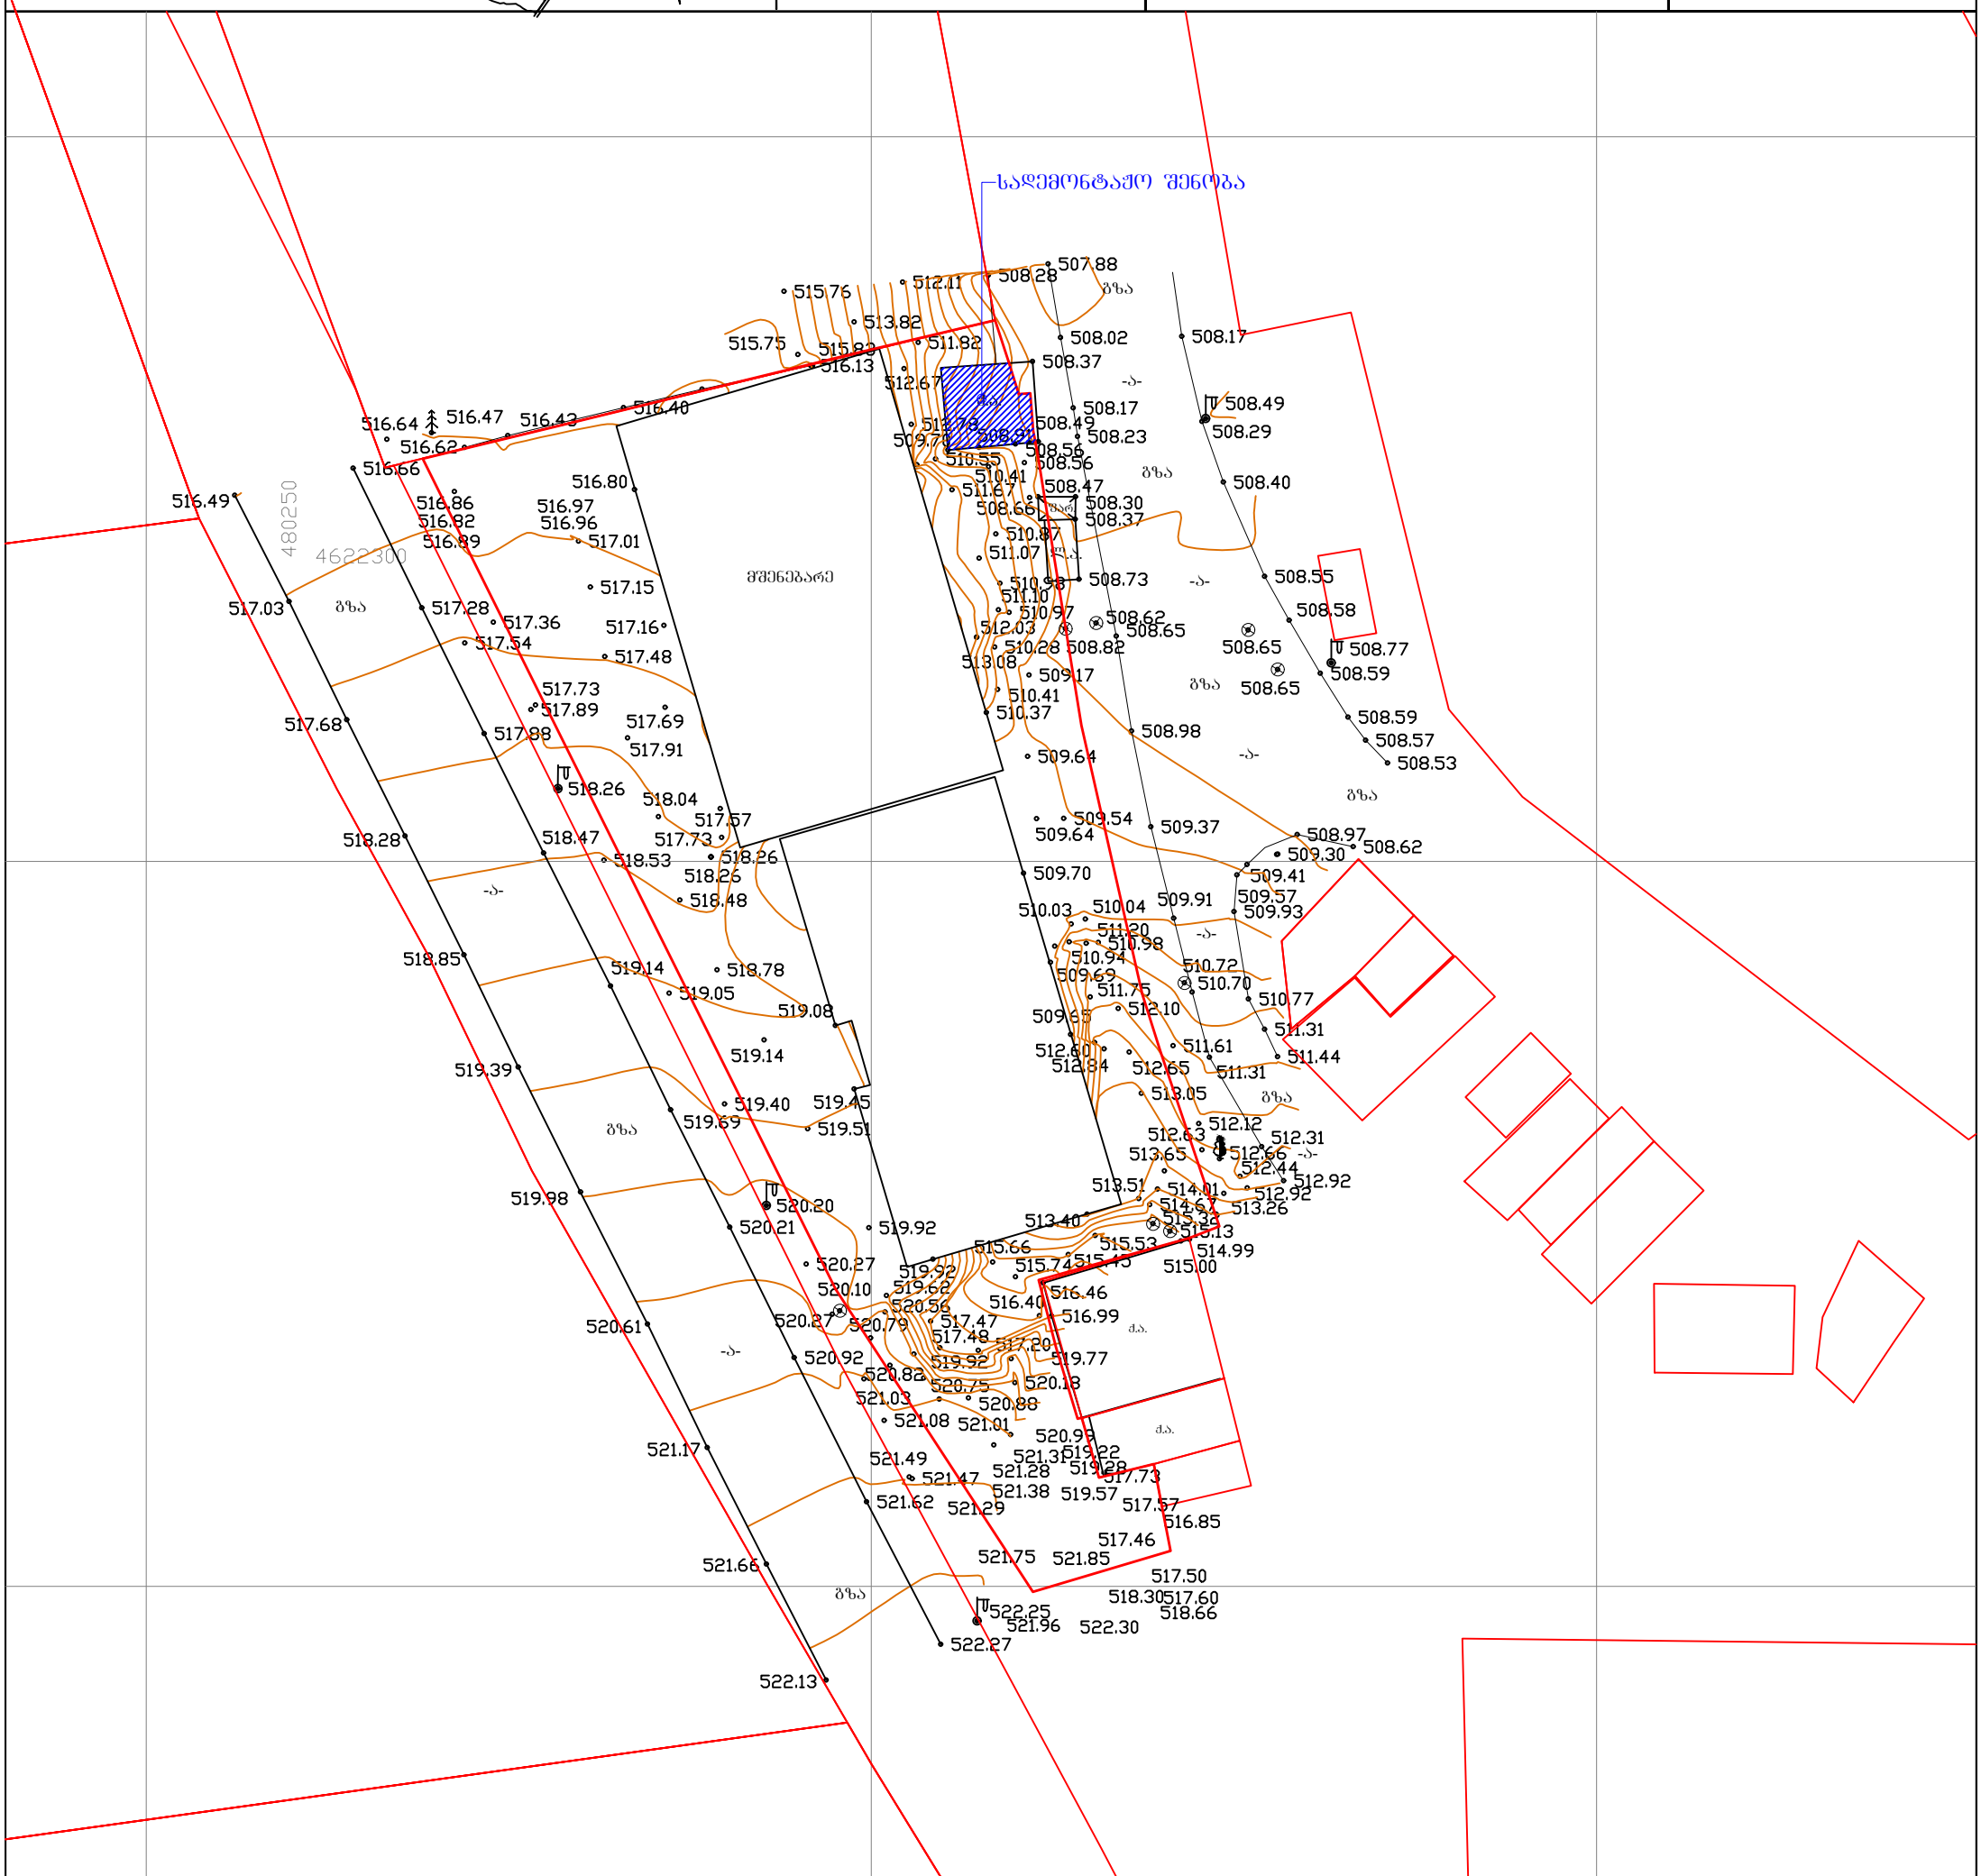

პირობითი აღნიშვნები

- სახლი
- არასახლი
- ხის ღობე
- ღობე
- ქვის კედელი
- კედელი
- ელ. გადამცემი ხაზი
- სატრანსფორმატორო ჯიხური
- ხეები
- ფარდული
- მშენებარე შენობა
- ბენზოგასამართი
- ფლატე
- რეზერვუარი
- გარე განათება
- სამეთვალყურეო ჭები
- UTM
- წყალგაყვანილობა
- კანალიზაცია
- სანიაღვრე
- კაშხირგაბმულობა
- გაზი
- ელ. ძაბვები
- გათბობა
- დრენაჟი

შ.პ.ს. "ფარგო"		
დირექტორი		გ. ძიბუაშვილი
შემსრულებელი		გ. ძიბუაშვილი
დამკვეთი		დ. დავითაშვილი შ.პ.ს. "ფრეშ ფროფერთი"
მ. 1:500		20.05.2024


საძართველო

მისამართი: ქალაქი თბილისი, ჭუჩა ვალევტინ თოფურიძის №31-ის მიმდებარედ

ქალაქი თბილისი, ნუცუბიძე-ვაშლიჯვარის დამაკავშირებელი გზის მიმდებარედ (ნაკვეთი 06/026)

№
№

ვაშლიჯვარი

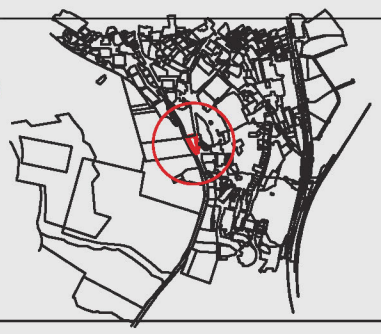


ფართობი: 2359 კვ.მ. არასასოფლო-სამეურნეო საკ.კ 01.10.18.006.257

მოსარგებლე: დავით დავითაშვილი, შ.პ.ს. "ფრეშ ფროფერთი"

სიტუაციური ნახაზი

განყოფილების უფროსი		
მთავარი სპეციალისტი		

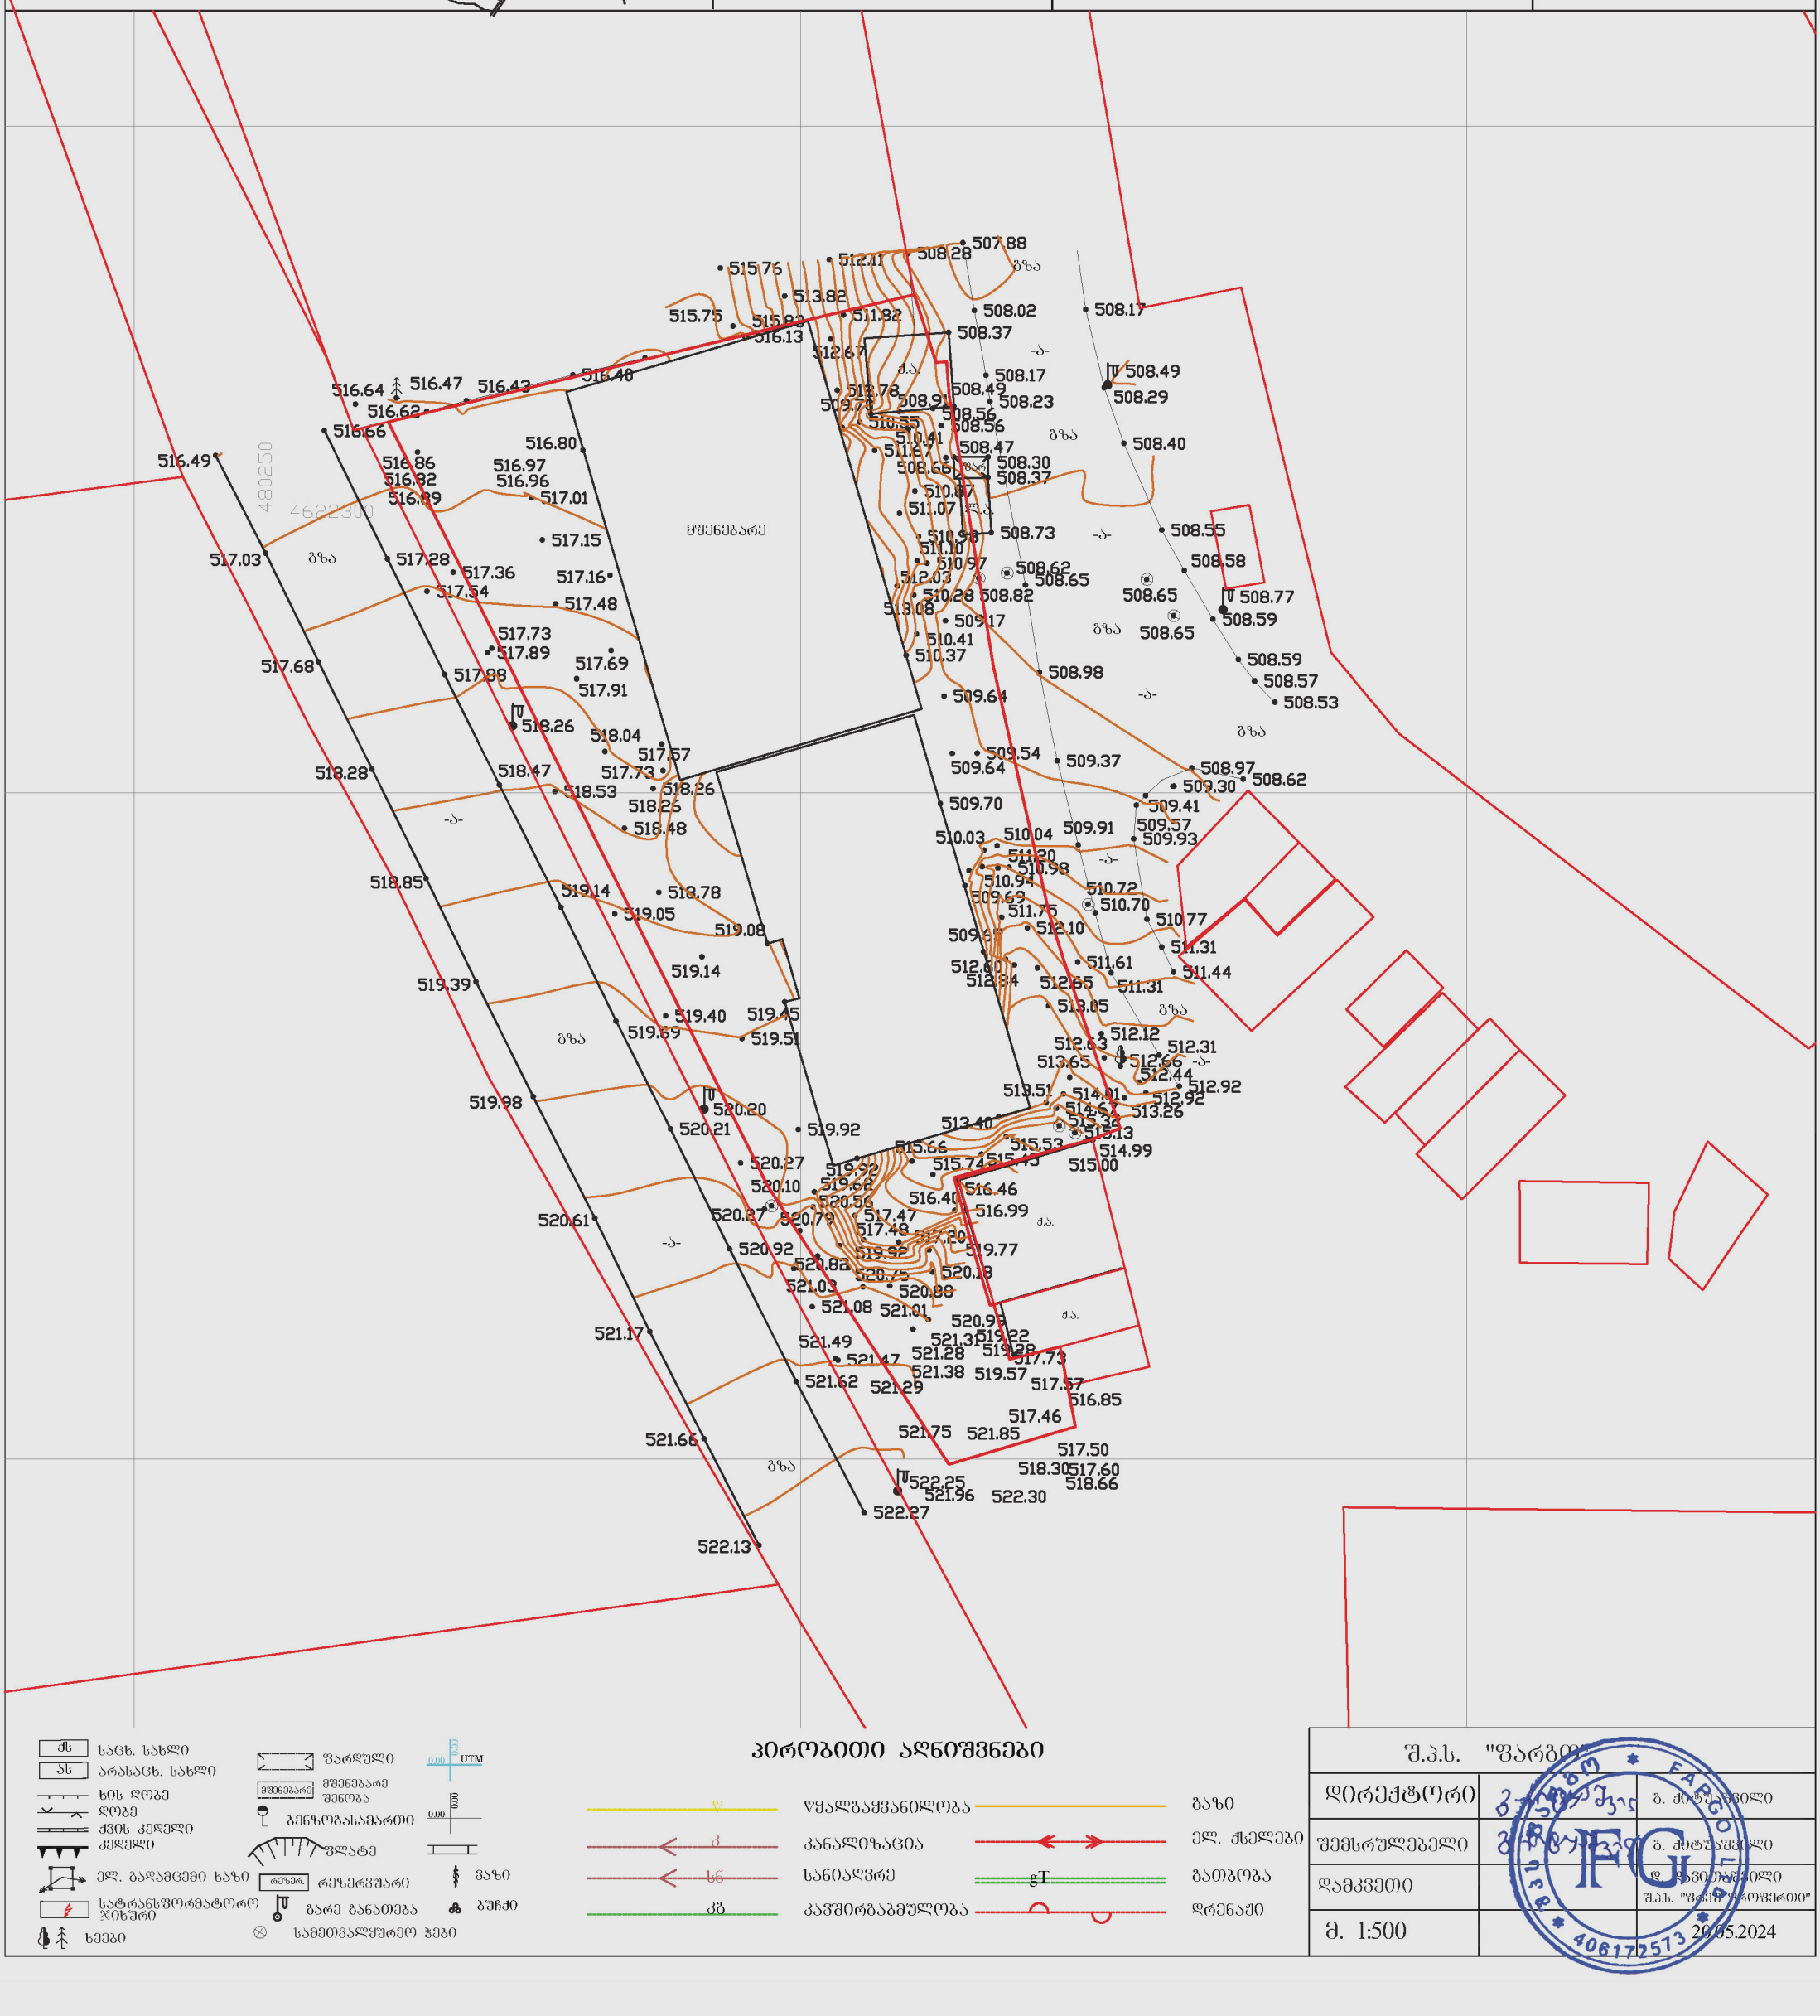

პირობითი აღნიშვნები

სახლი	ფარდული	წყალგაყვანილობა	გაზი
არასახლ. სახლი	მშენებარე შენობა	კანალიზაცია	ელ. ძაბვა
ხის ღობე	ბენზოგასამართი	სანიაღვრე	გათბობა
ქვის კედელი	შლატე	კავშირგაბმულობა	დრენაჟი
კედელი	რეზერვუარი		
ელ. გადამცემი ხაზი	გარე განათება		
ტრანსფორმატორი	ბუჩქი		
ხეები	სამეთვალყურეო ჭები		

შ.პ.ს. "ფარგო"		
დირექტორი		გ. ქობულაშვილი
შემსრულებელი		გ. ქობულაშვილი
დამკვეთი		დ. ფავლიაშვილი
		შ.პ.ს. "ფრეშ ფროფერთი"
მ. 1:500		20.05.2024