მისამართი: ქალაქი თბილისი, მუხრან მაჭავარიანის ქუჩა №63

ს.კ. 01.10.18.006.149

შიდა აზომვითი ნახაზი

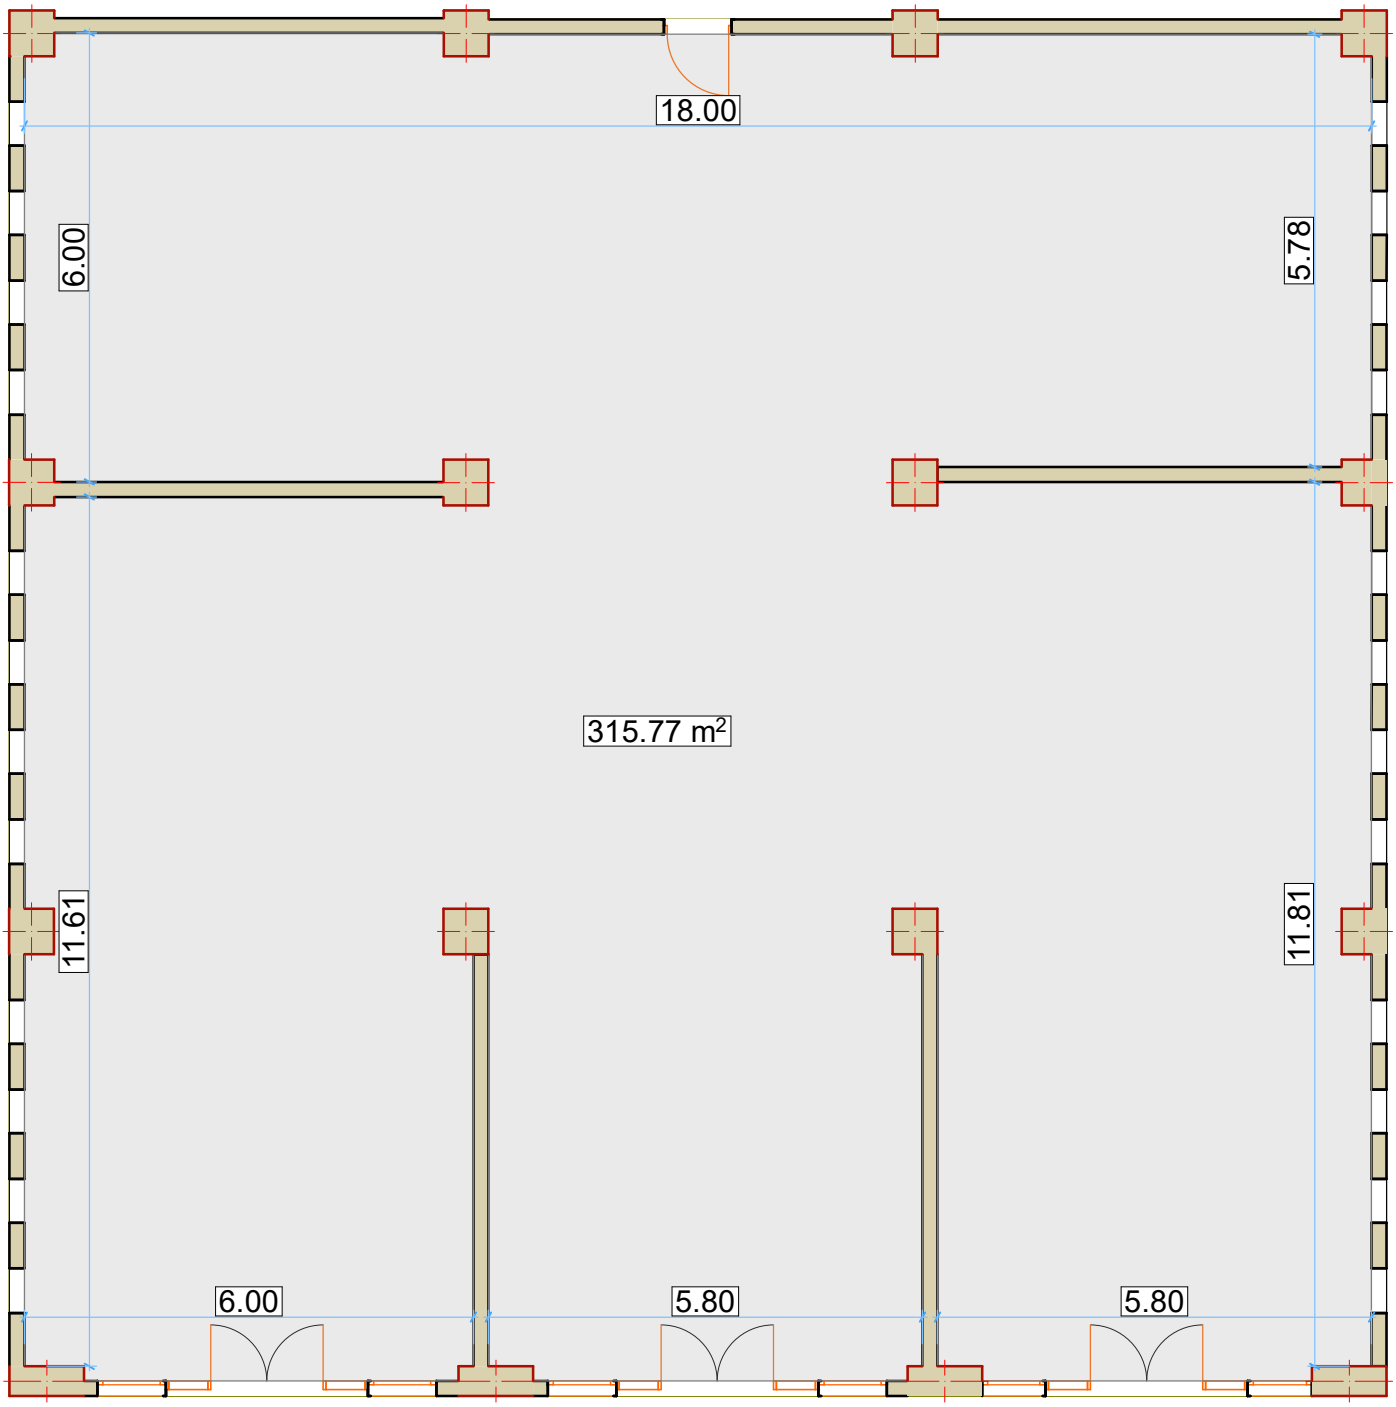

საერთო ფართი- 315.77 კვ.მ

	შპს „არქი სტუდიო თბილისი“ ს.კ. 405385319		მისამართი: ქალაქი თბილისი, მუხრან მაჭავარიანის ქუჩა №63 ს.კ. 01.10.18.006.149			
დირექტორი	რ.ჭურაძე		შპს არქი სტუდიო თბილისი 405385319 Archi Studio Tbilisi	მაშტ.	ფურც.	რაოდ.
ამზომველი	მ.ჩოჭუური		აზომვითი ნახაზი	1:100		
დამკვეთი	კ.ხაჩატურიანი					
				აზომვის თარიღი: 22/06/2024		

მისამართი: ქალაქი თბილისი, მუხრან მაჭავარიანის ქუჩა №63

ს.კ. 01.10.18.006.149

გამოზომვის ნახაზი

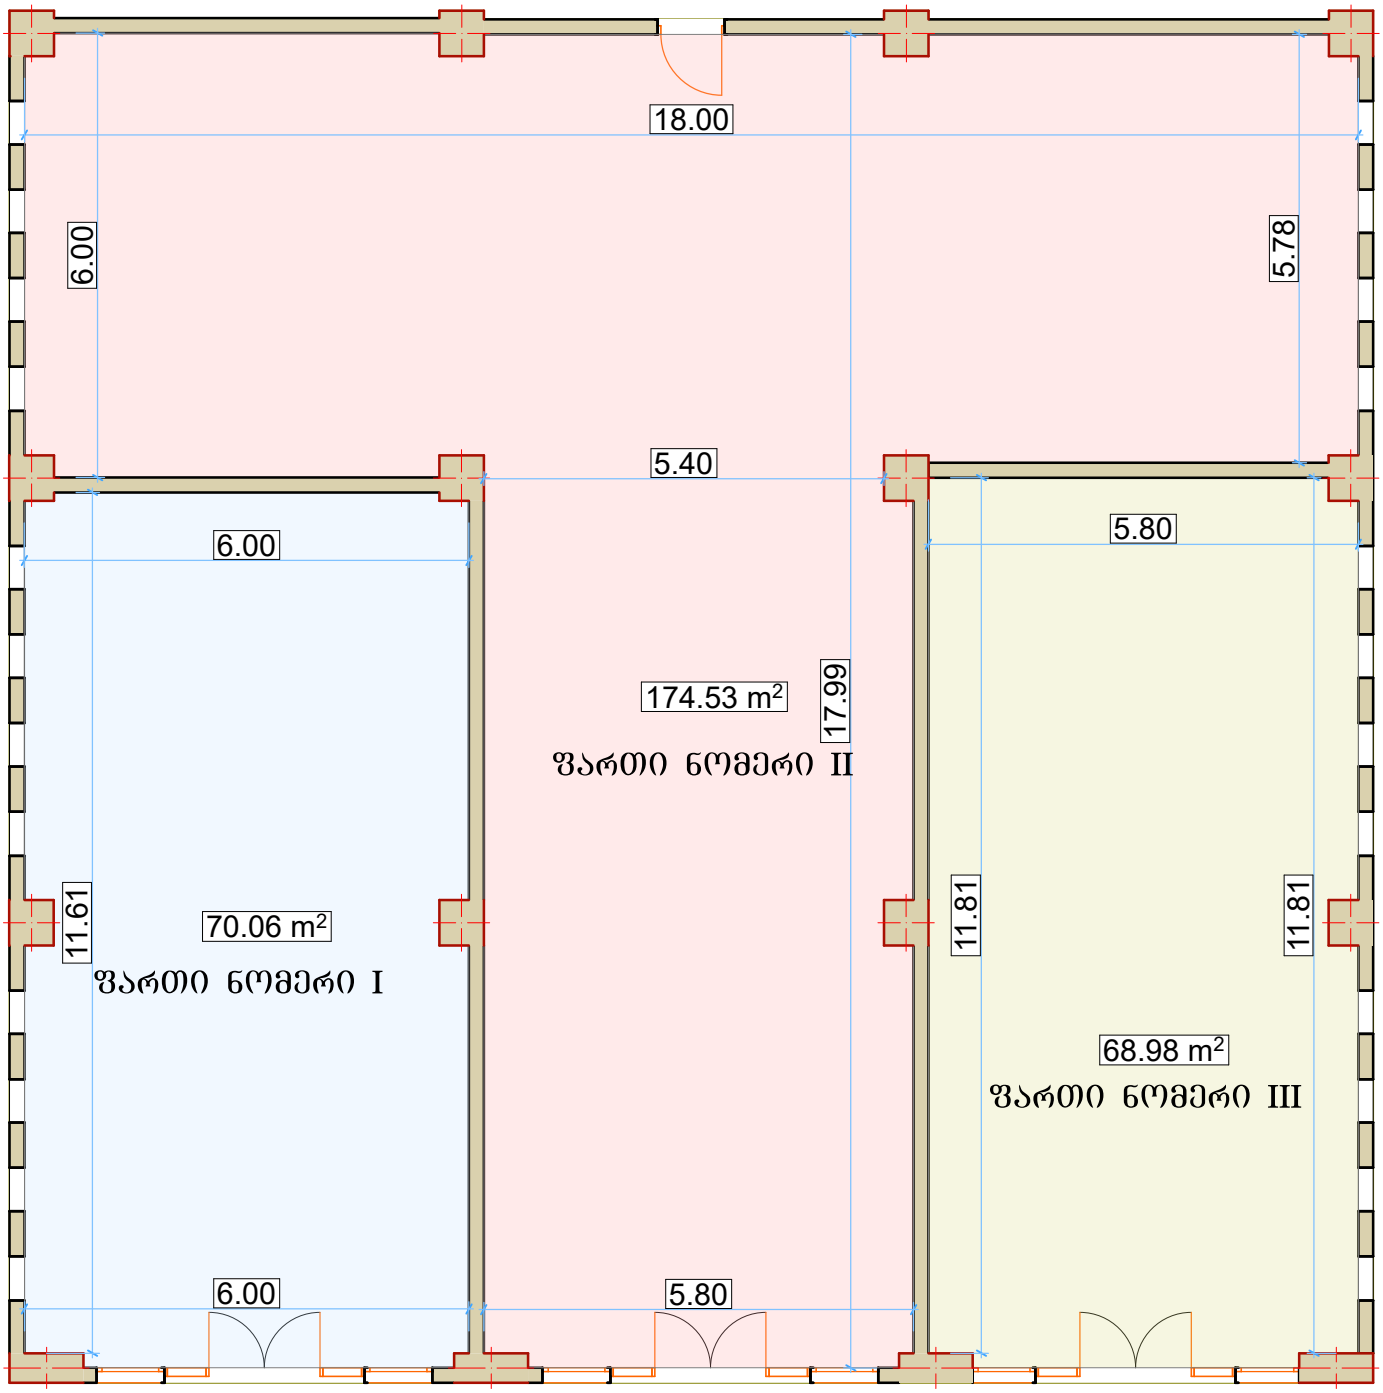

- ფართი ნომერი I- 70.06 კვ.მ
- ფართი ნომერი II- 174.53 კვ.მ
- ფართი ნომერი III- 68.98 კვ.მ

	შპს „არქი სტუდიო თბილისი“ ს.კ. 405385319		მისამართი: ქალაქი თბილისი, მუხრან მაჭავარიანის ქუჩა №63 ს.კ. 01.10.18.006.149			
დირექტორი	რ.ჭურაძე		შპს არქი სტუდიო თბილისი 405385319 Archi Studio Tbilisi	მაშტ.	შურც.	რაოდ.
ამზომველი	მ.ჩოქურა		გამოზომვის ნახაზი	1:100		
დამკვეთი	კ.ხახატურიანი					
				გამოზომვის თარიღი: 22/06/2024		