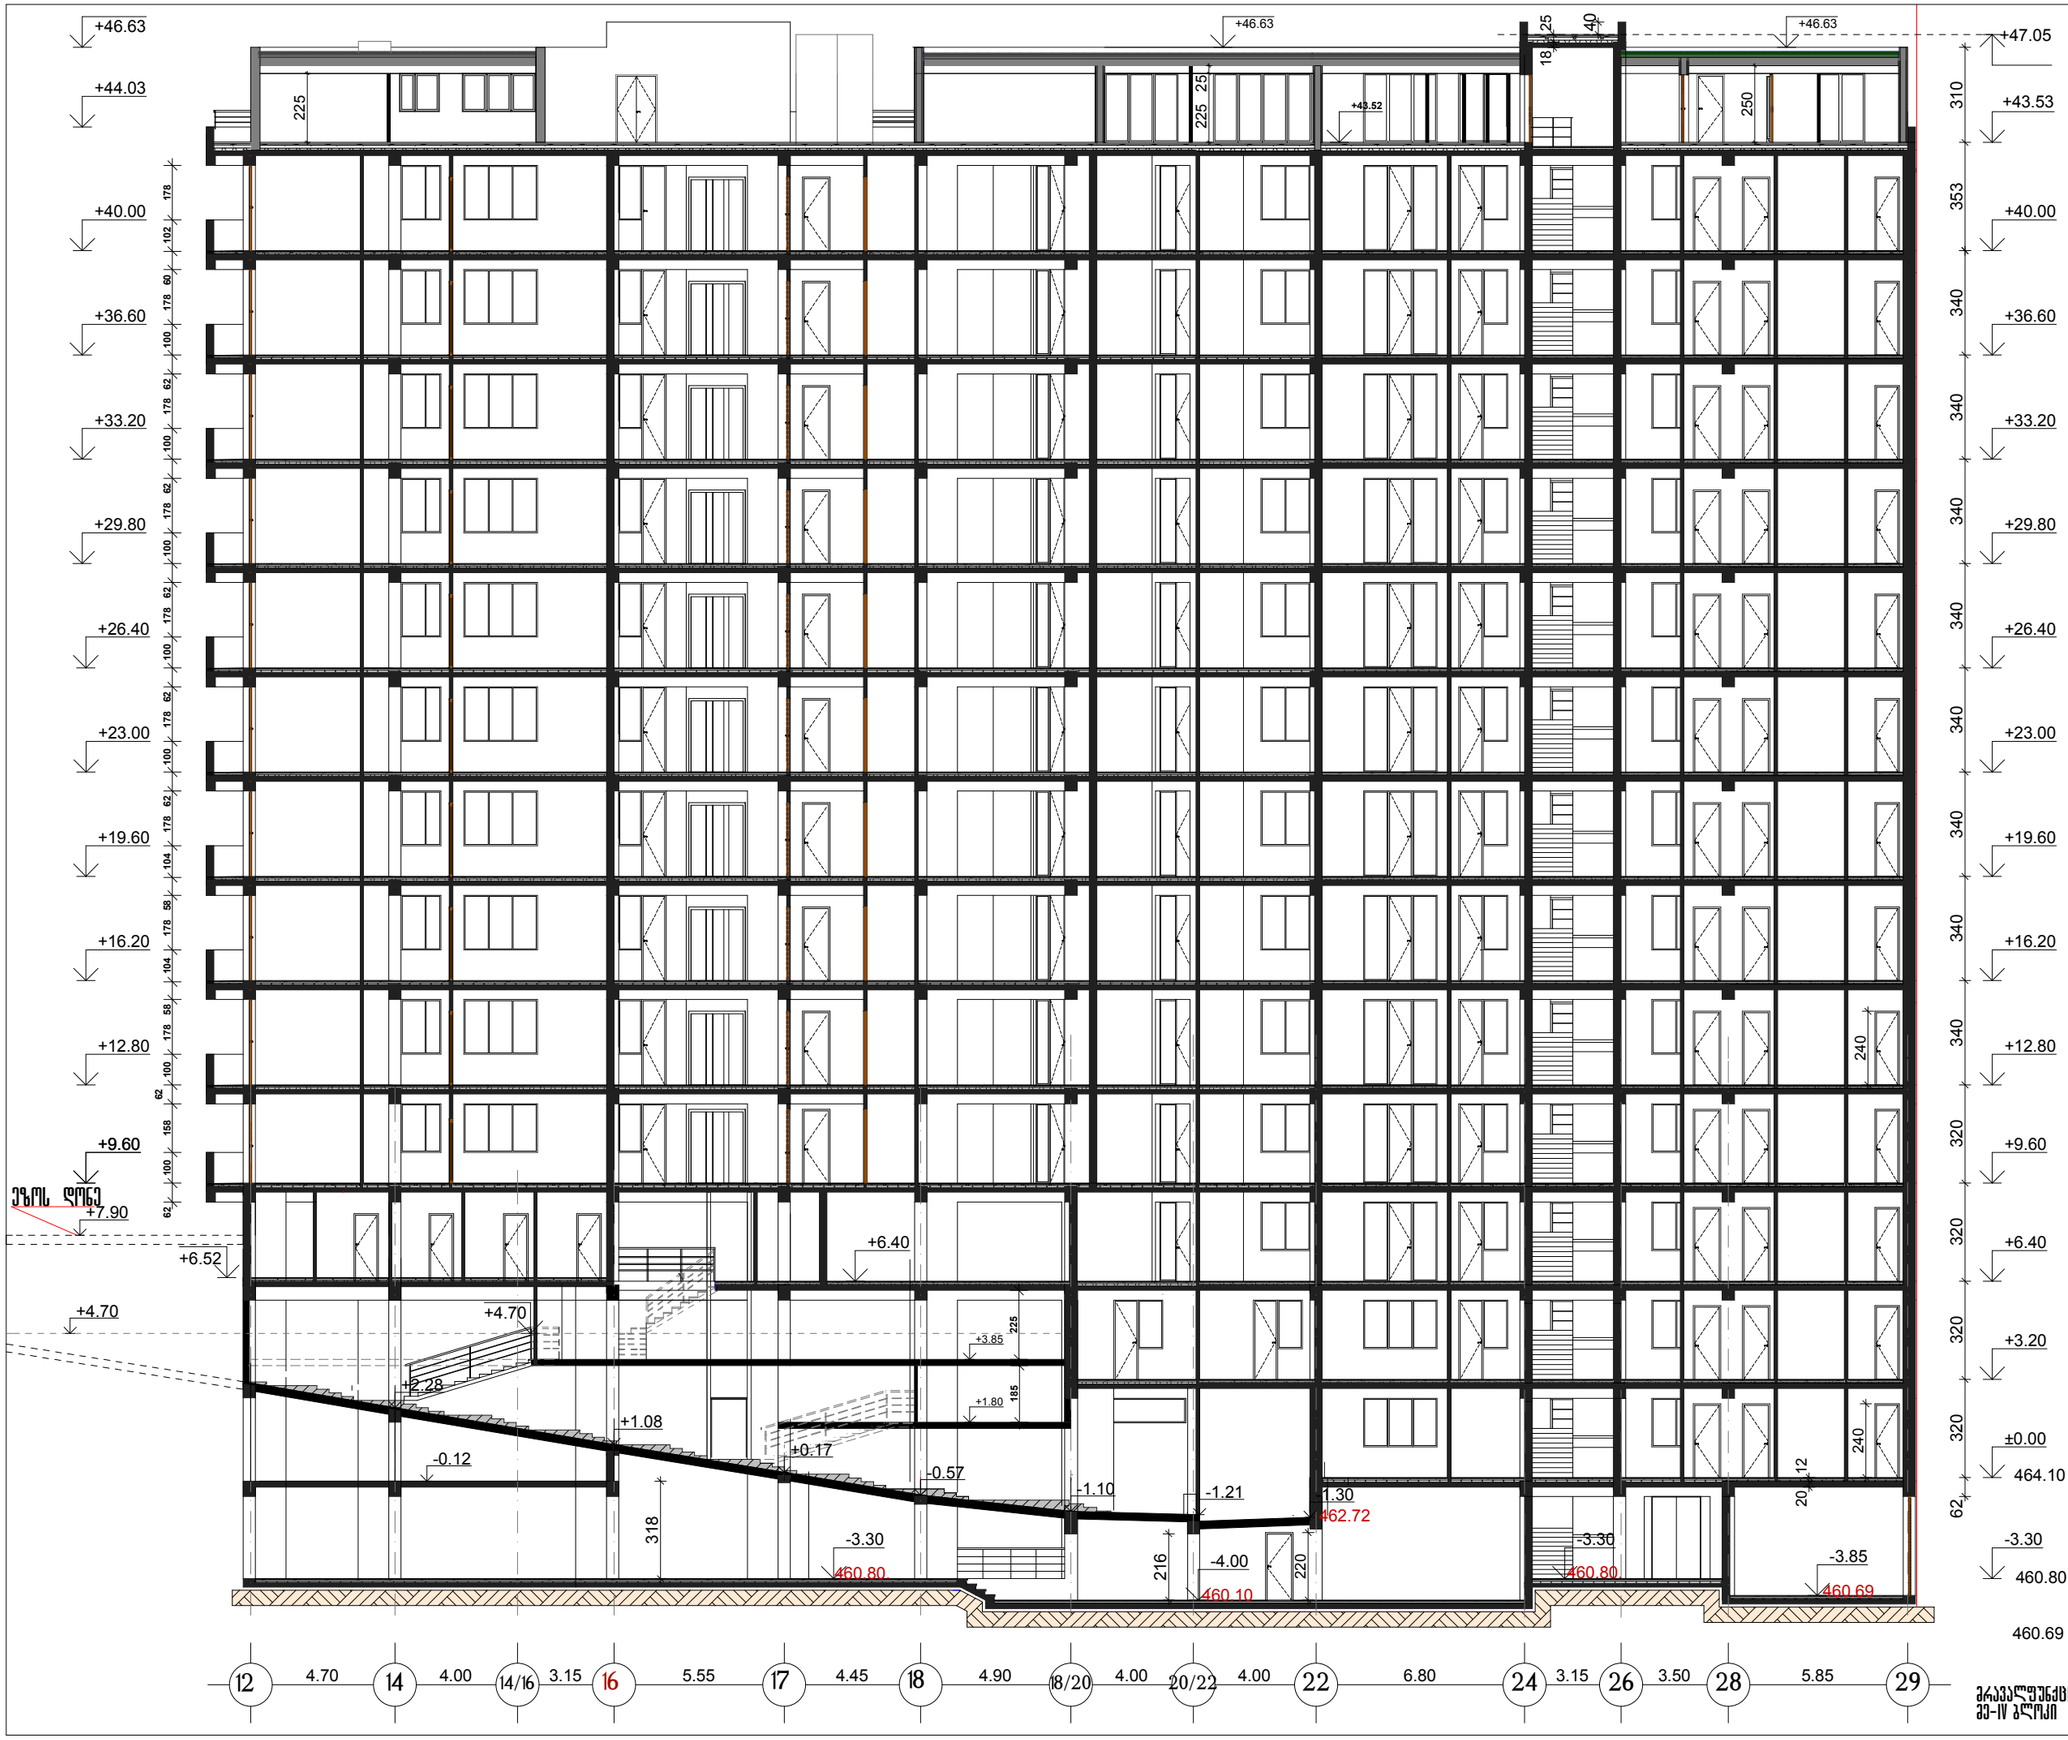

ჭრილი 2-2

მასშტ. 1:200

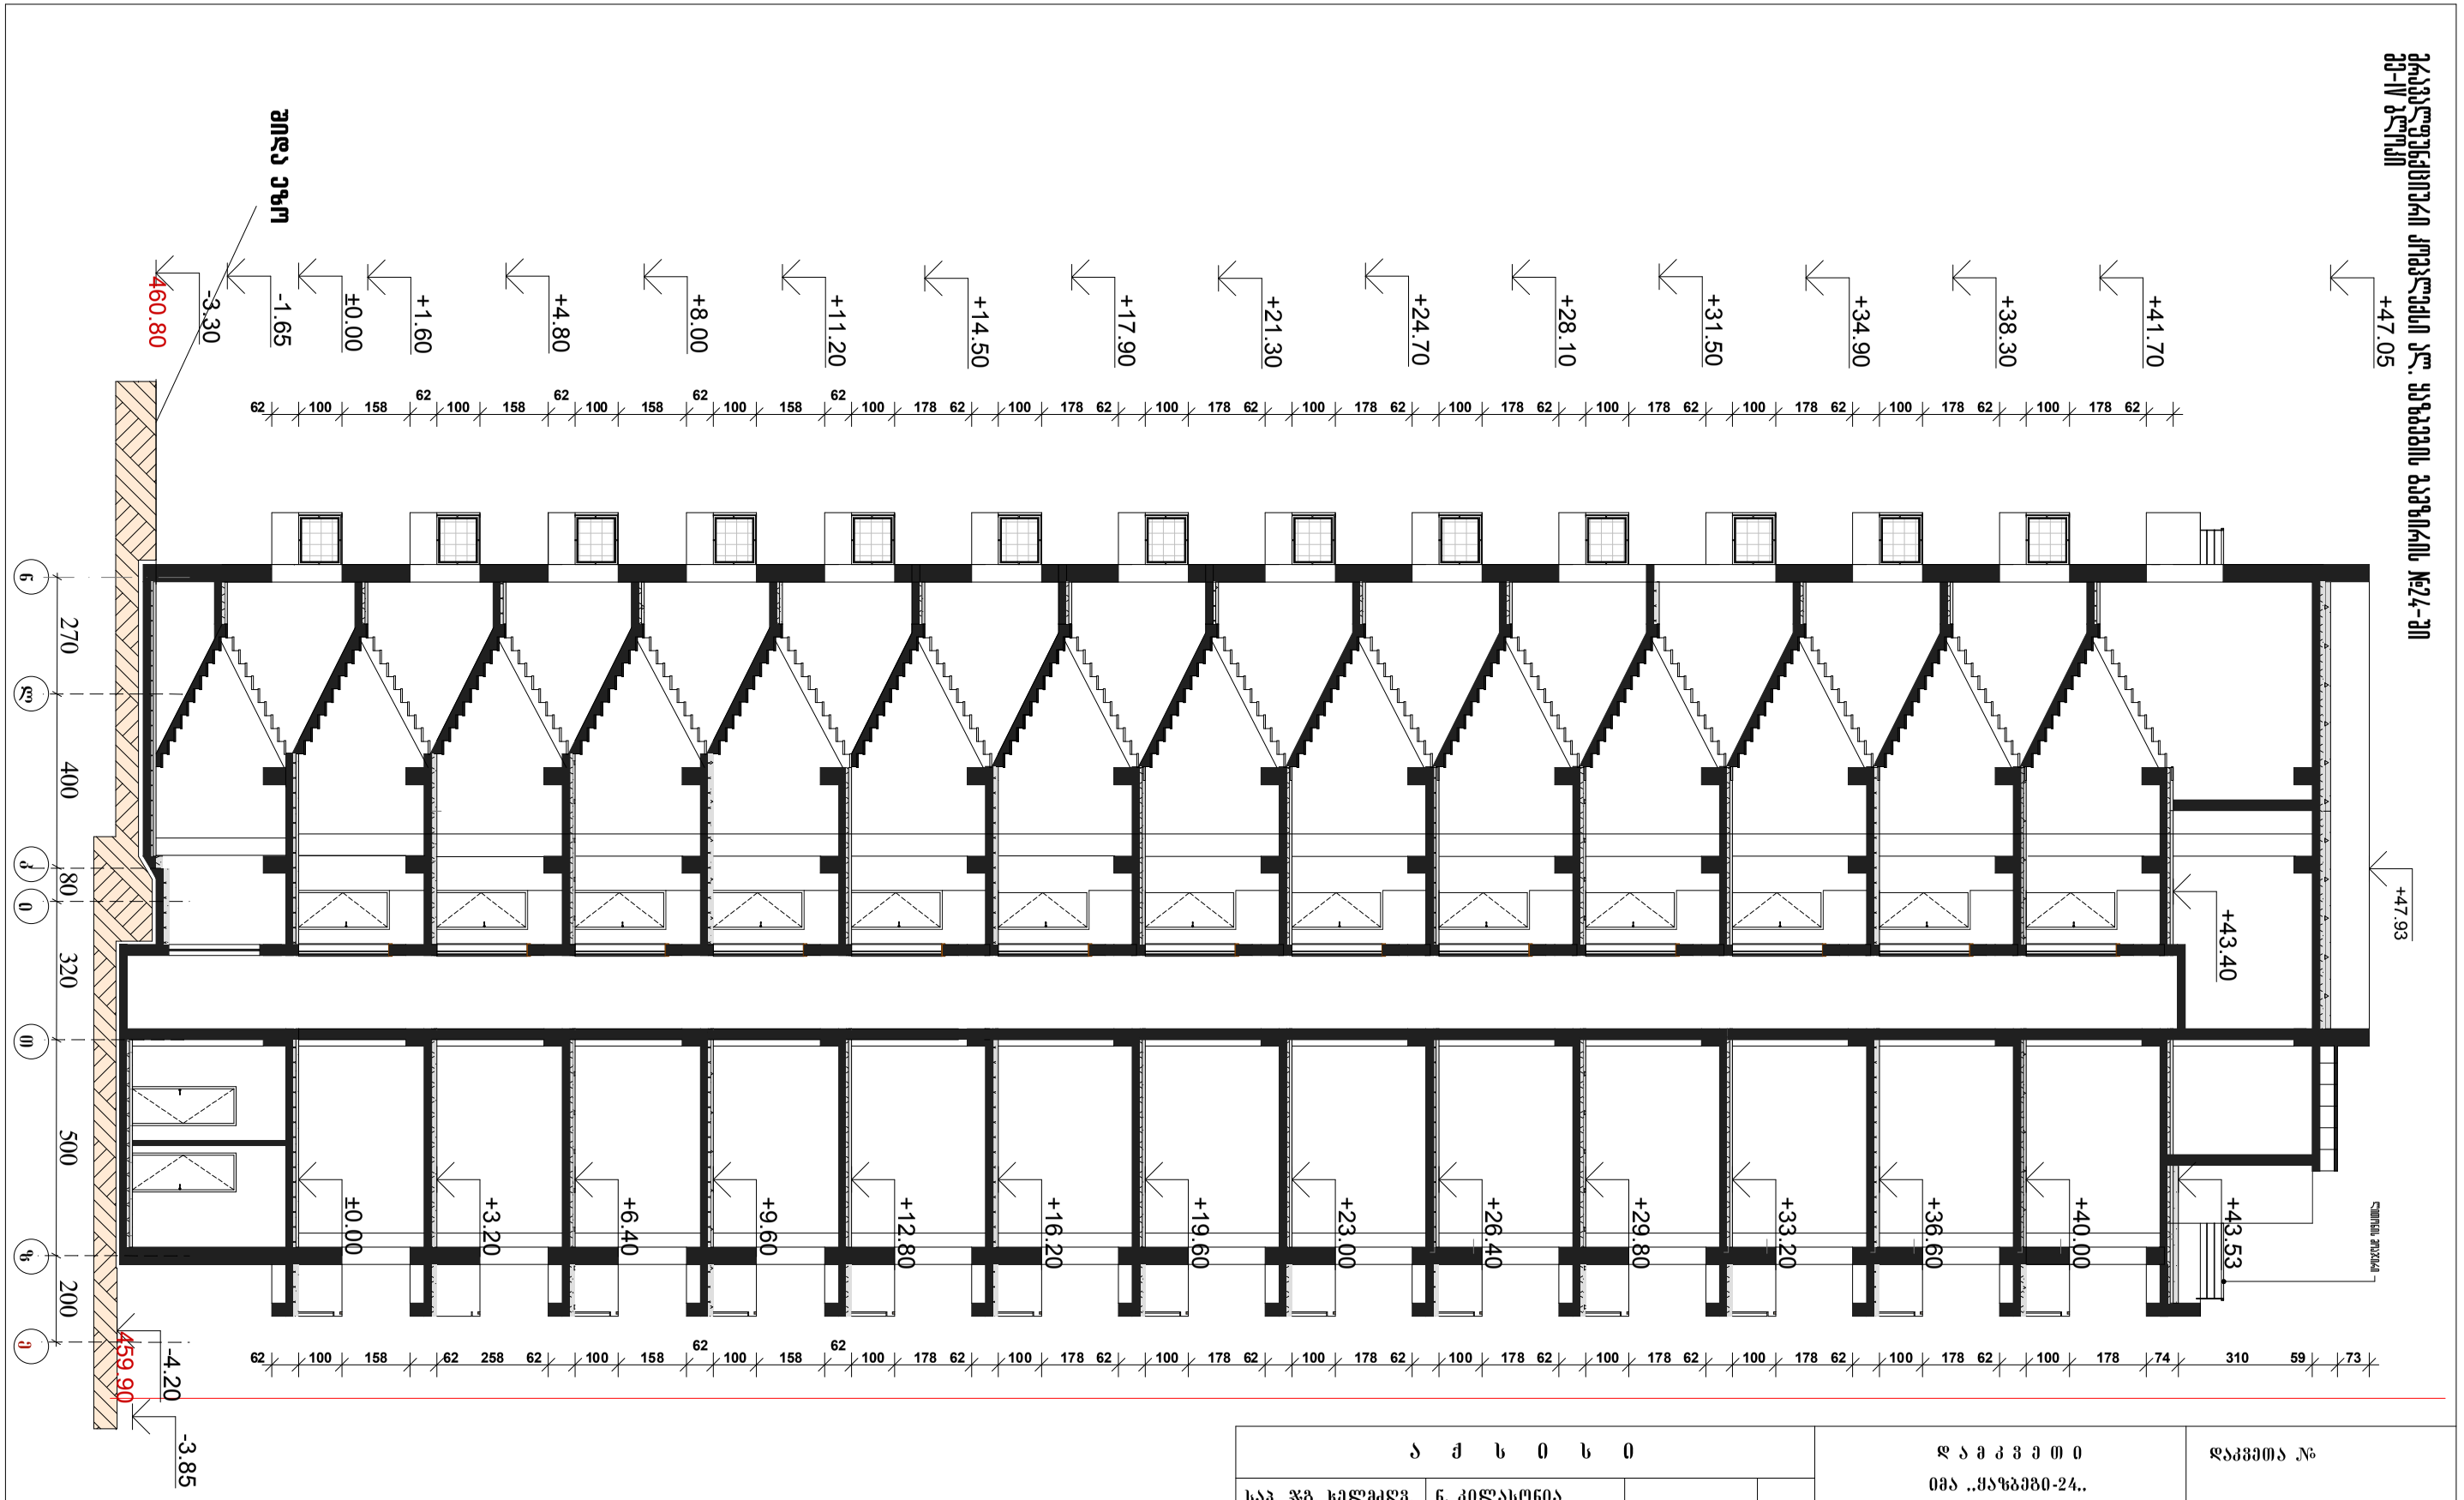

ა ქ ს ი ს ი

სპპ. ჯგ. ხელმძღვ.	ნ. კილასონია		
პრ. ავტორები	ნ. კილასონია		
	ზ. დიაკვნიშვილი		
	ნ. მოსულიშვილი		
პრ. მთ. კონსტრ.	ა. ბეროშვილი		
შეამოწმა			

დ ა მ კ ვ ე თ ი

ობა ..ყაზბეგი-24..

მრავალფუნქციური კომპლექსი
ალ. ყაზბეგის გამზირის №24-ში
მე-IV ბლოკი

ჭრილი 4-4

დაკვეთა №

სტადია: მ/პრ

მ 1:150

ფურც.	სულ ფურც.
ა-13	

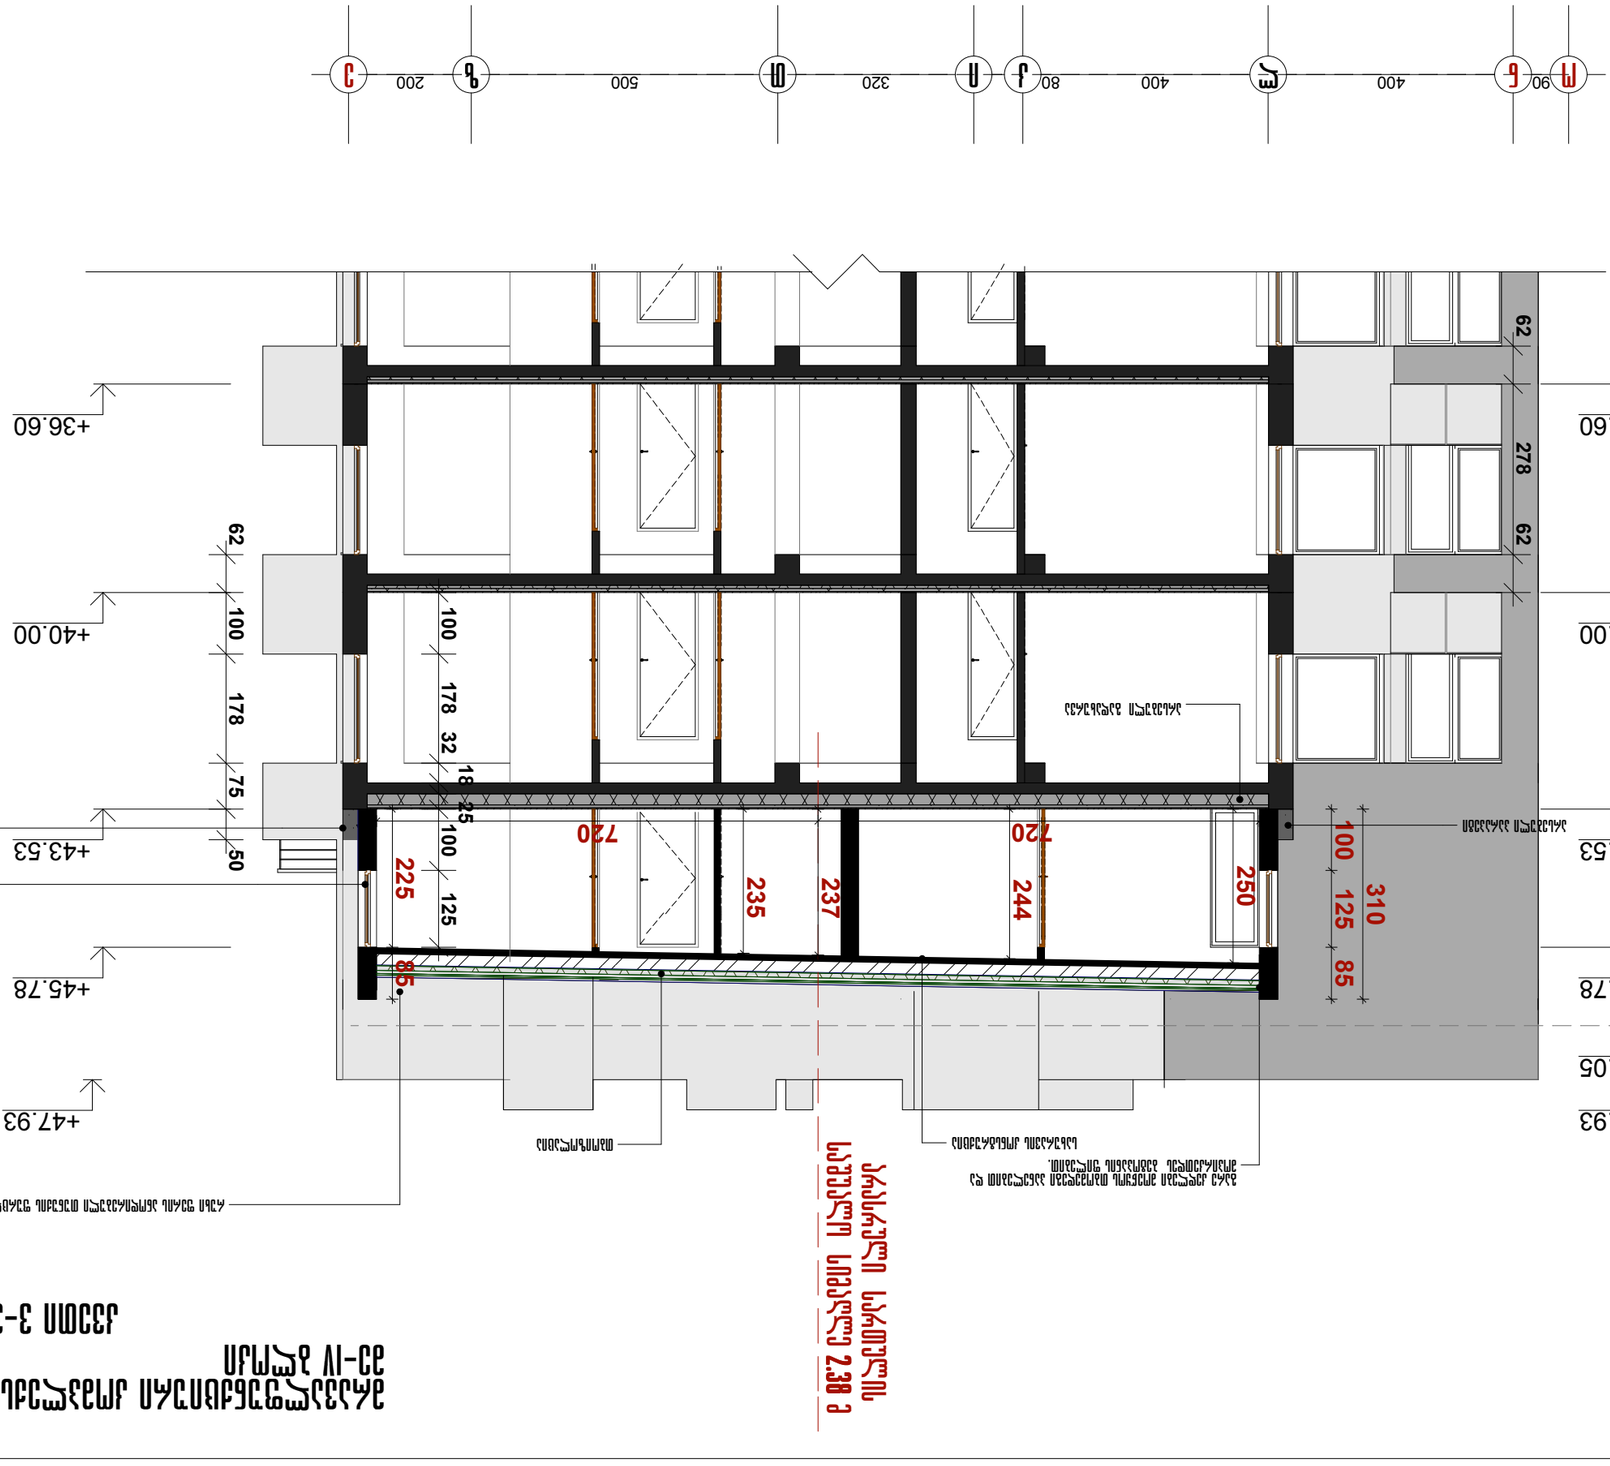
A
Б
В
Г
Д
Е
Ж
З
И
К
Л
М
90
400
400
80
320
500
200
62
278
62
100
178
32
18
25
100
125
75
50
100
125
85
310
720
720
225
235
237
244
250
+36.60
+40.00
+43.53
+45.78
+47.05
+47.93
ბეტონის მოსწორებული ფილა
ბეტონის მოსწორებული ფილა
ბეტონის მოსწორებული ფილა