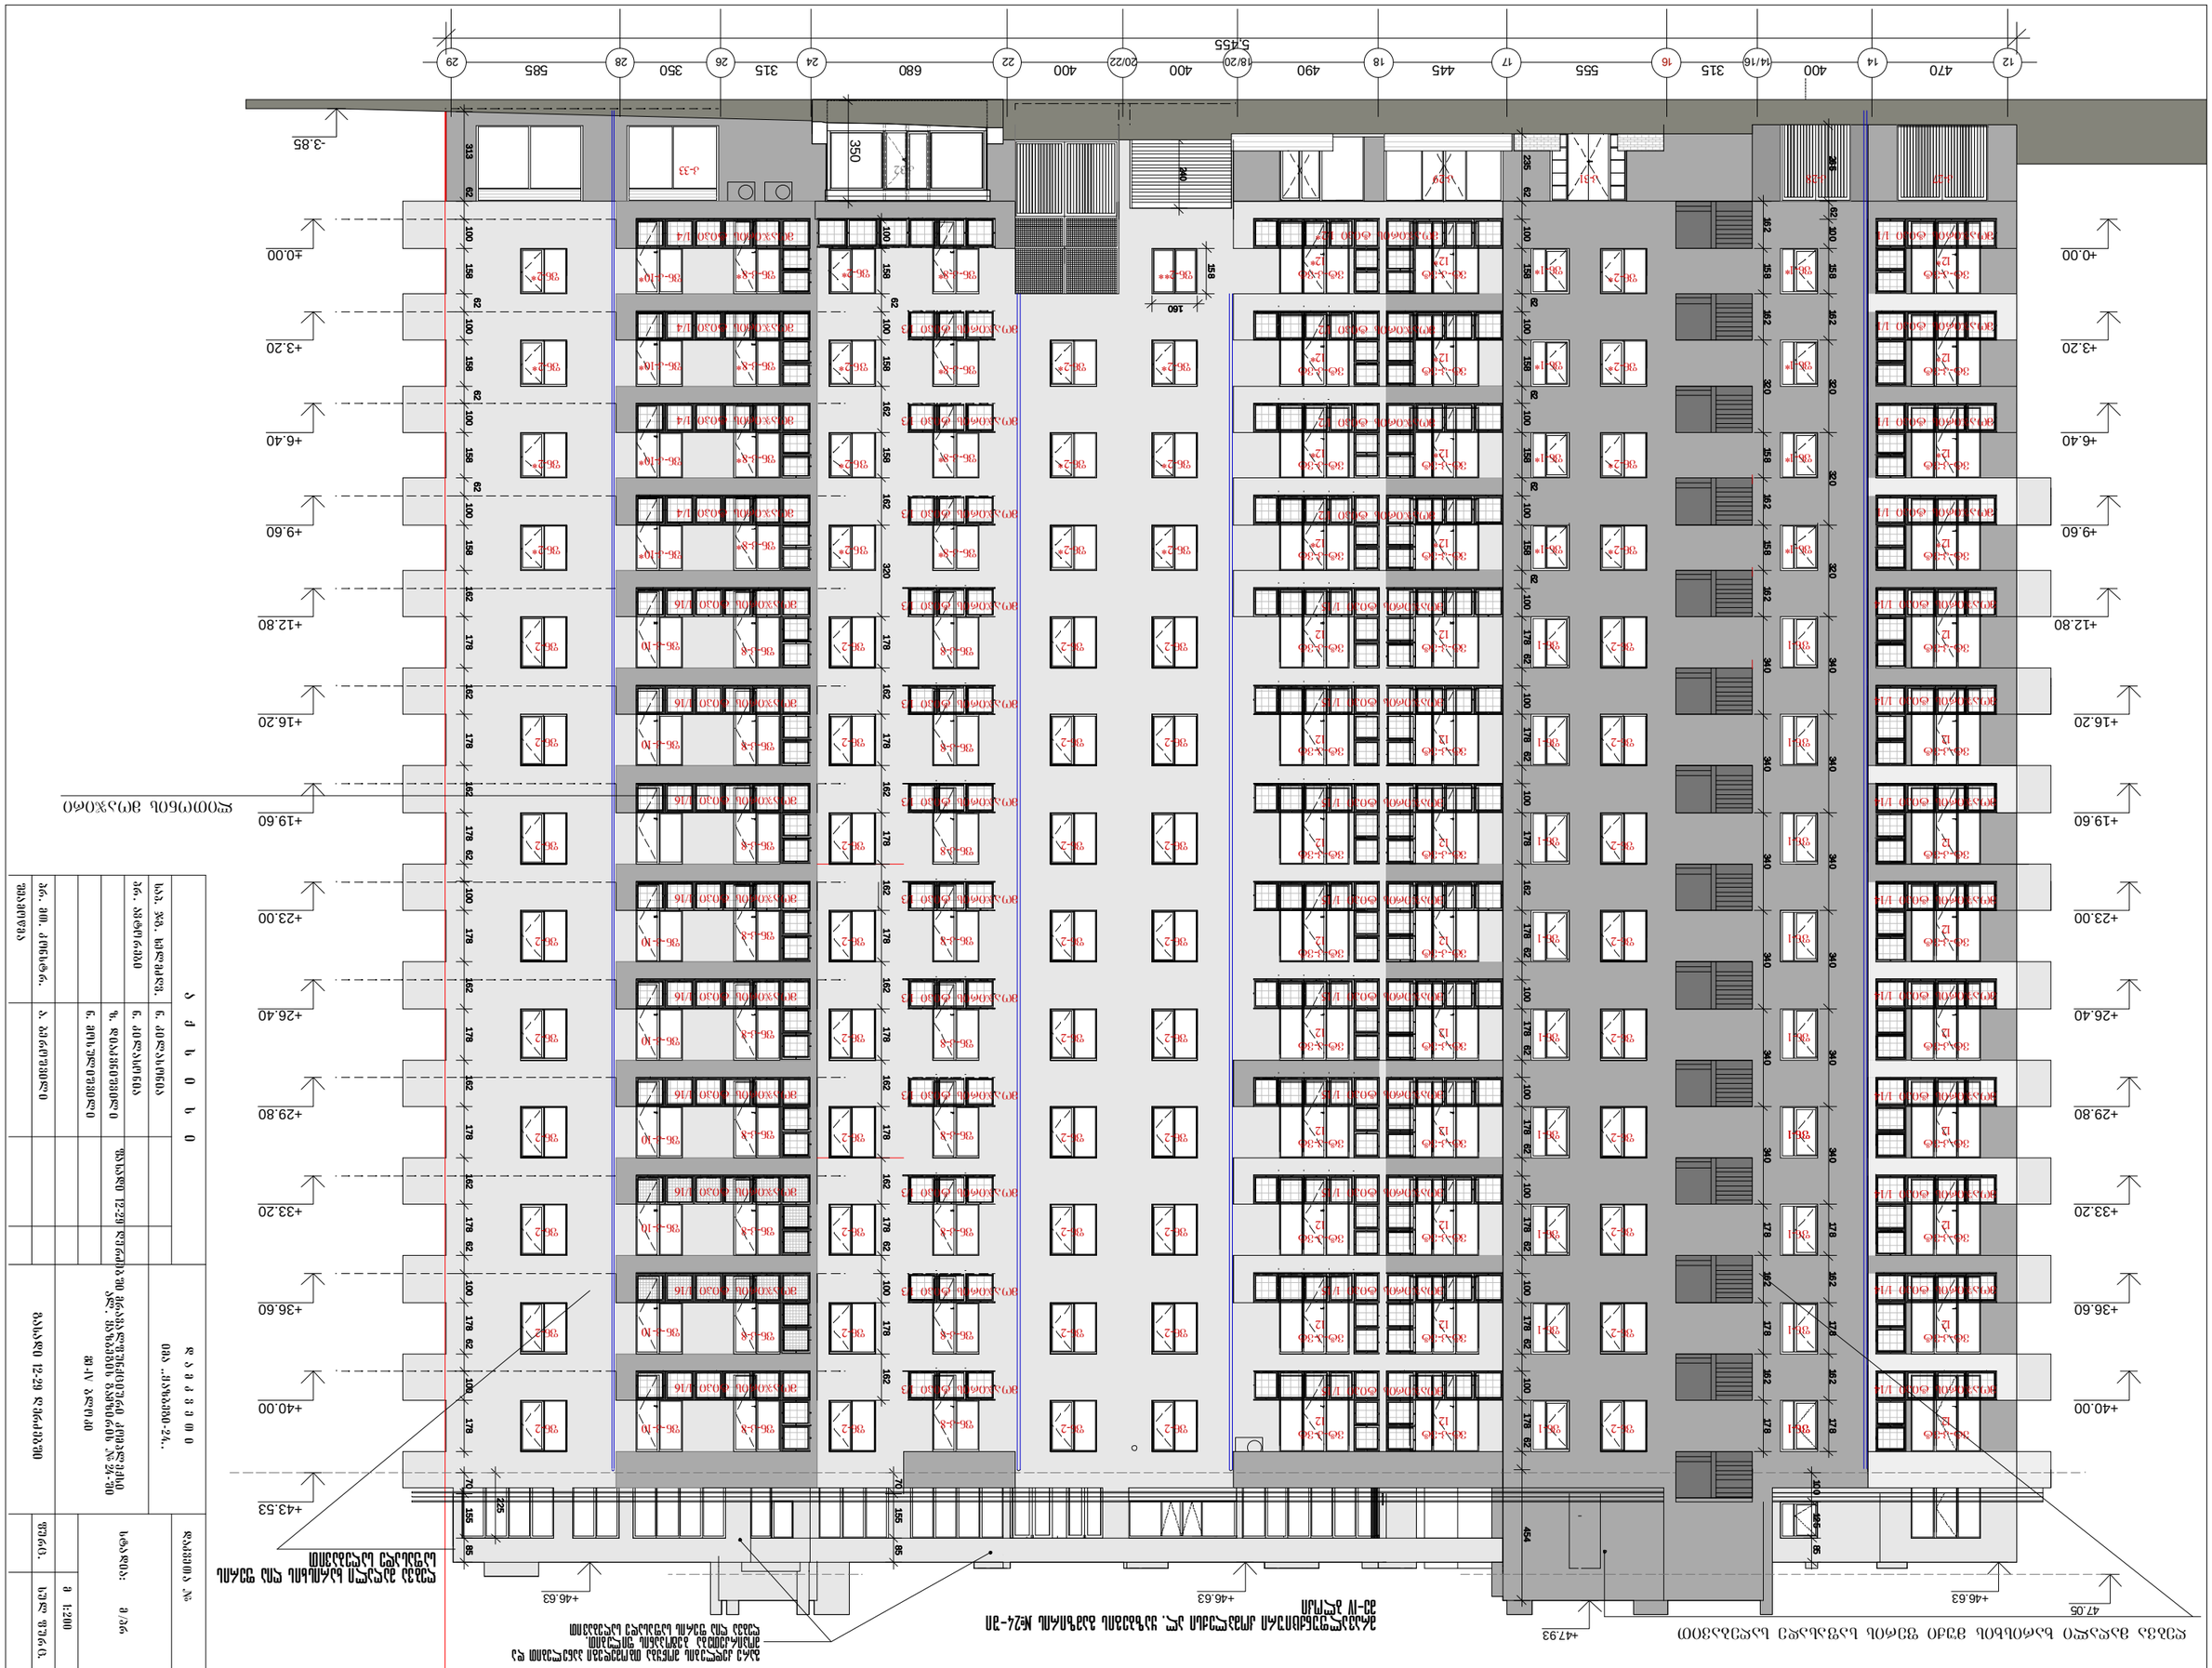
12 470 14 400 14/16 315 16 555 17 445 18 490 18/20 400 20/22 400 22 680 24 315 26 350 28 585 29
5.455
-3.85
±0.00
+3.20
+6.40
+9.60
+12.80
+16.20
+19.60
+23.00
+26.40
+29.80
+33.20
+36.60
+40.00
+43.53
+46.63
+47.93
47.05
350
400
1:200
23-IV 3ᲔᲛᲝ.

| | | |

				0 0 0 0 0 0	
Ъъ. ЖФ. ЬЭЖЭФЯЭ.	6. ЮЭЖЭЛМ6ЮЯ			ФЭ 0 0 0 0 0	ЖЭЯЭЭЮЮ №:
ЭЬ. ЯЭФЮЖЭЮ	6. ЮЭЖЭЛМ6ЮЯ			0ЭЯ ..ЭЧЬЯЭЭЮ-24..	
	Ь. ЖОЯЭЭ6ЭЭЭЖЭ			ЭЬЖЭЯЭЖЭЭЬЭЬЭЬ

მრავალფუნქციური კომპლექსი
ალ. ყაზბეგის გამზირის №24-ში

მე-IV ბლოკი
ფასადი ე-ნ ღერძებში

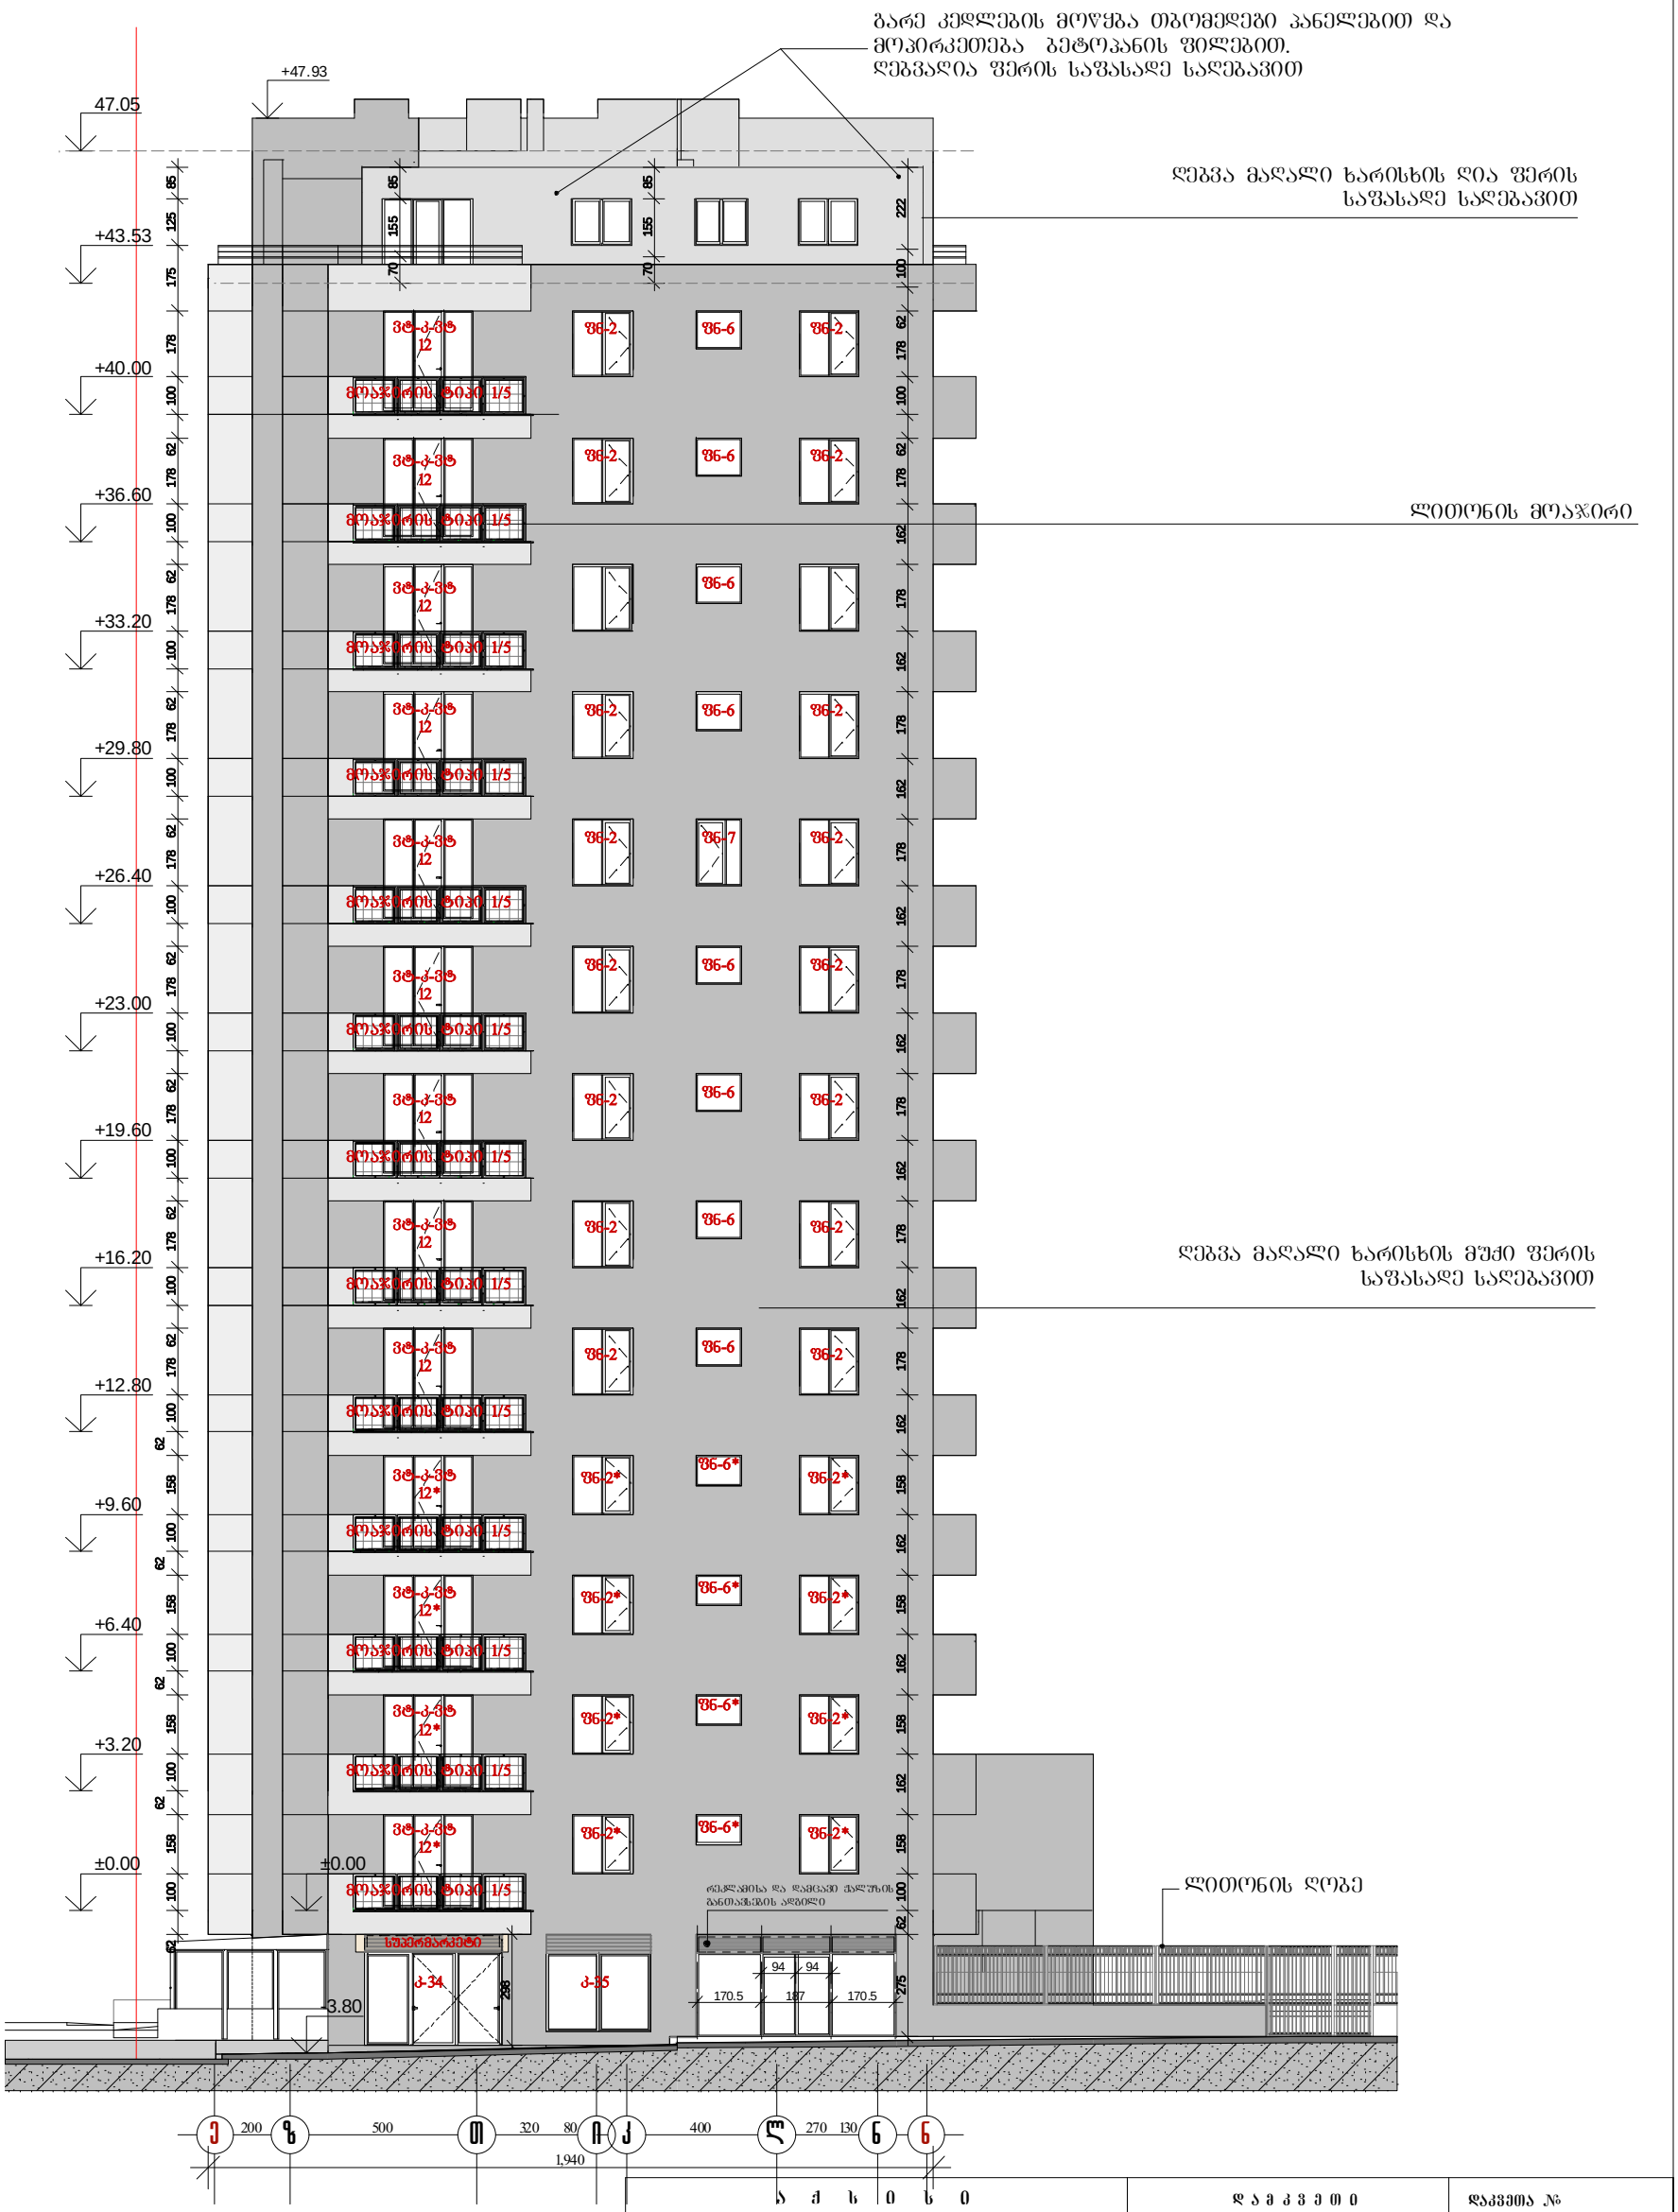

	ა ქ ს ი ო ს ი			დ ა მ კ ვ ე თ ი იმა ,,ყაზბეგი-24..	დაკვეთა №
სააპ. ჯგუფ. ხელმძღვ.	ნ. კილასონია				
პრ. არქიტექტორი	ნ. კილასონია			მრავალფუნქციური კომპლექსი ალ. ყაზბეგის გამზირის №24-ში მე-IV ბლოკი	სტადია: მ/პრ
	ზ. დიაკონიშვილი				
	ნ. მოხულიშვილი				მ 1:200
პრ. მთ. კონსტრ.	ა. ბერიშვილი			ფასადი ე-ნ ღერძებში	ფურც. / სულ ფურც.
შეპოწმა					