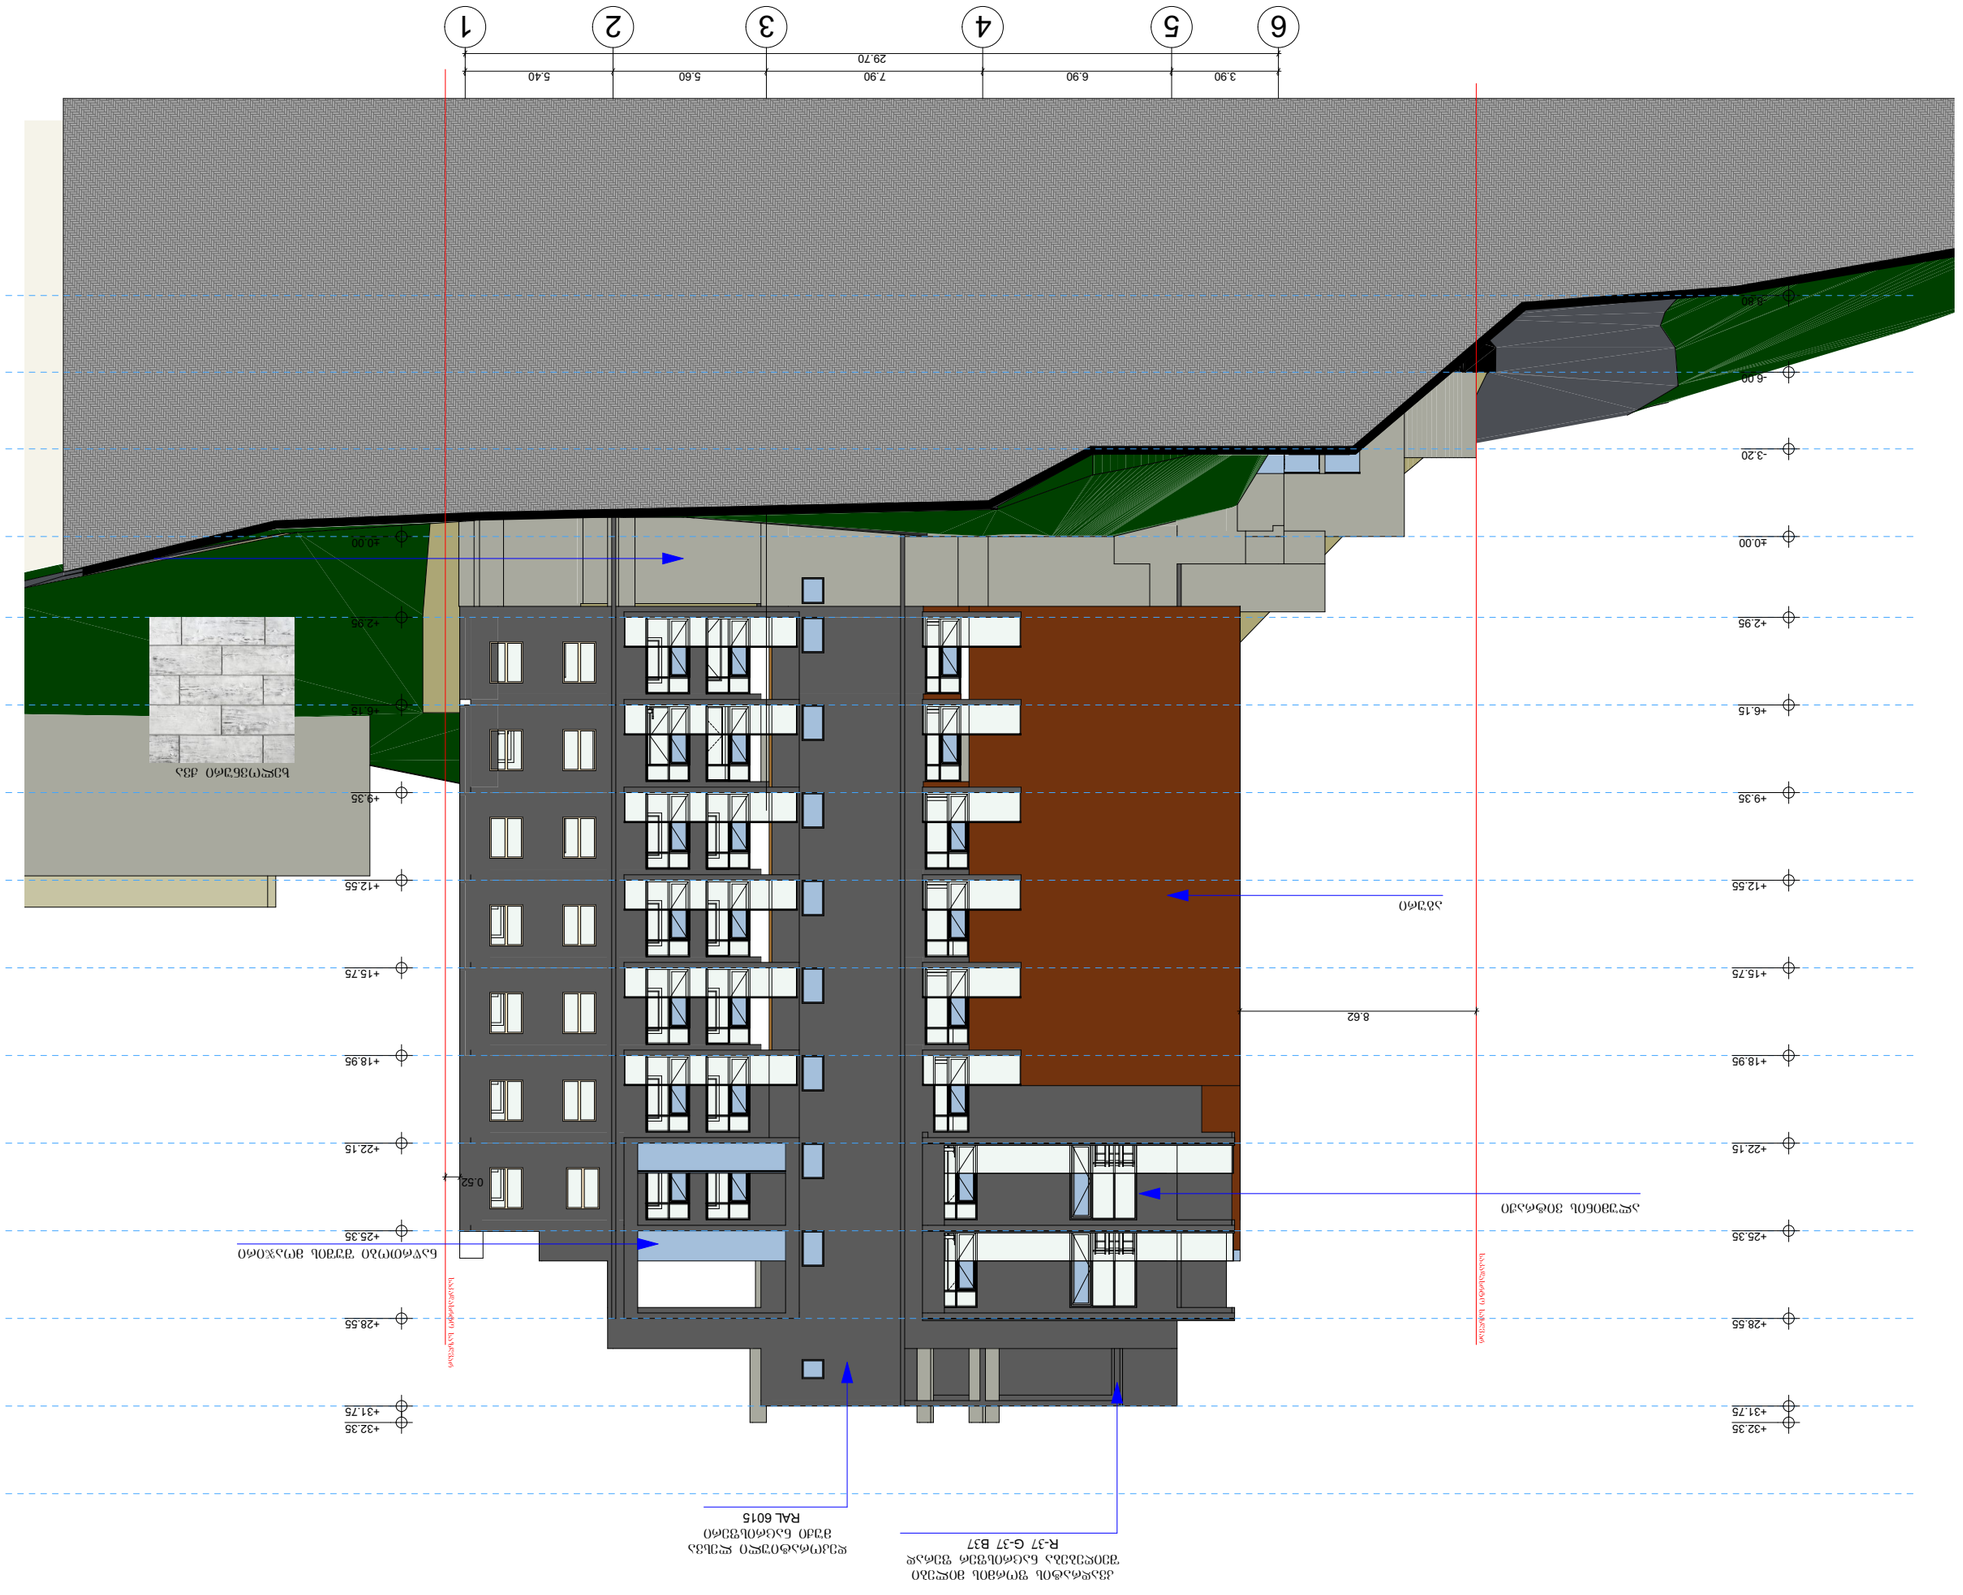
1
2
3
4
5
6
29.70
3.90
6.90
7.90
5.60
5.40
+0.00
-3.20
+2.95
+6.15
+9.35
+12.55
+15.75
+18.95
+22.15
+25.35
+28.55
+31.75
+32.35
8.62
0.52
N
RAL 6015
R-37 G-37 B37

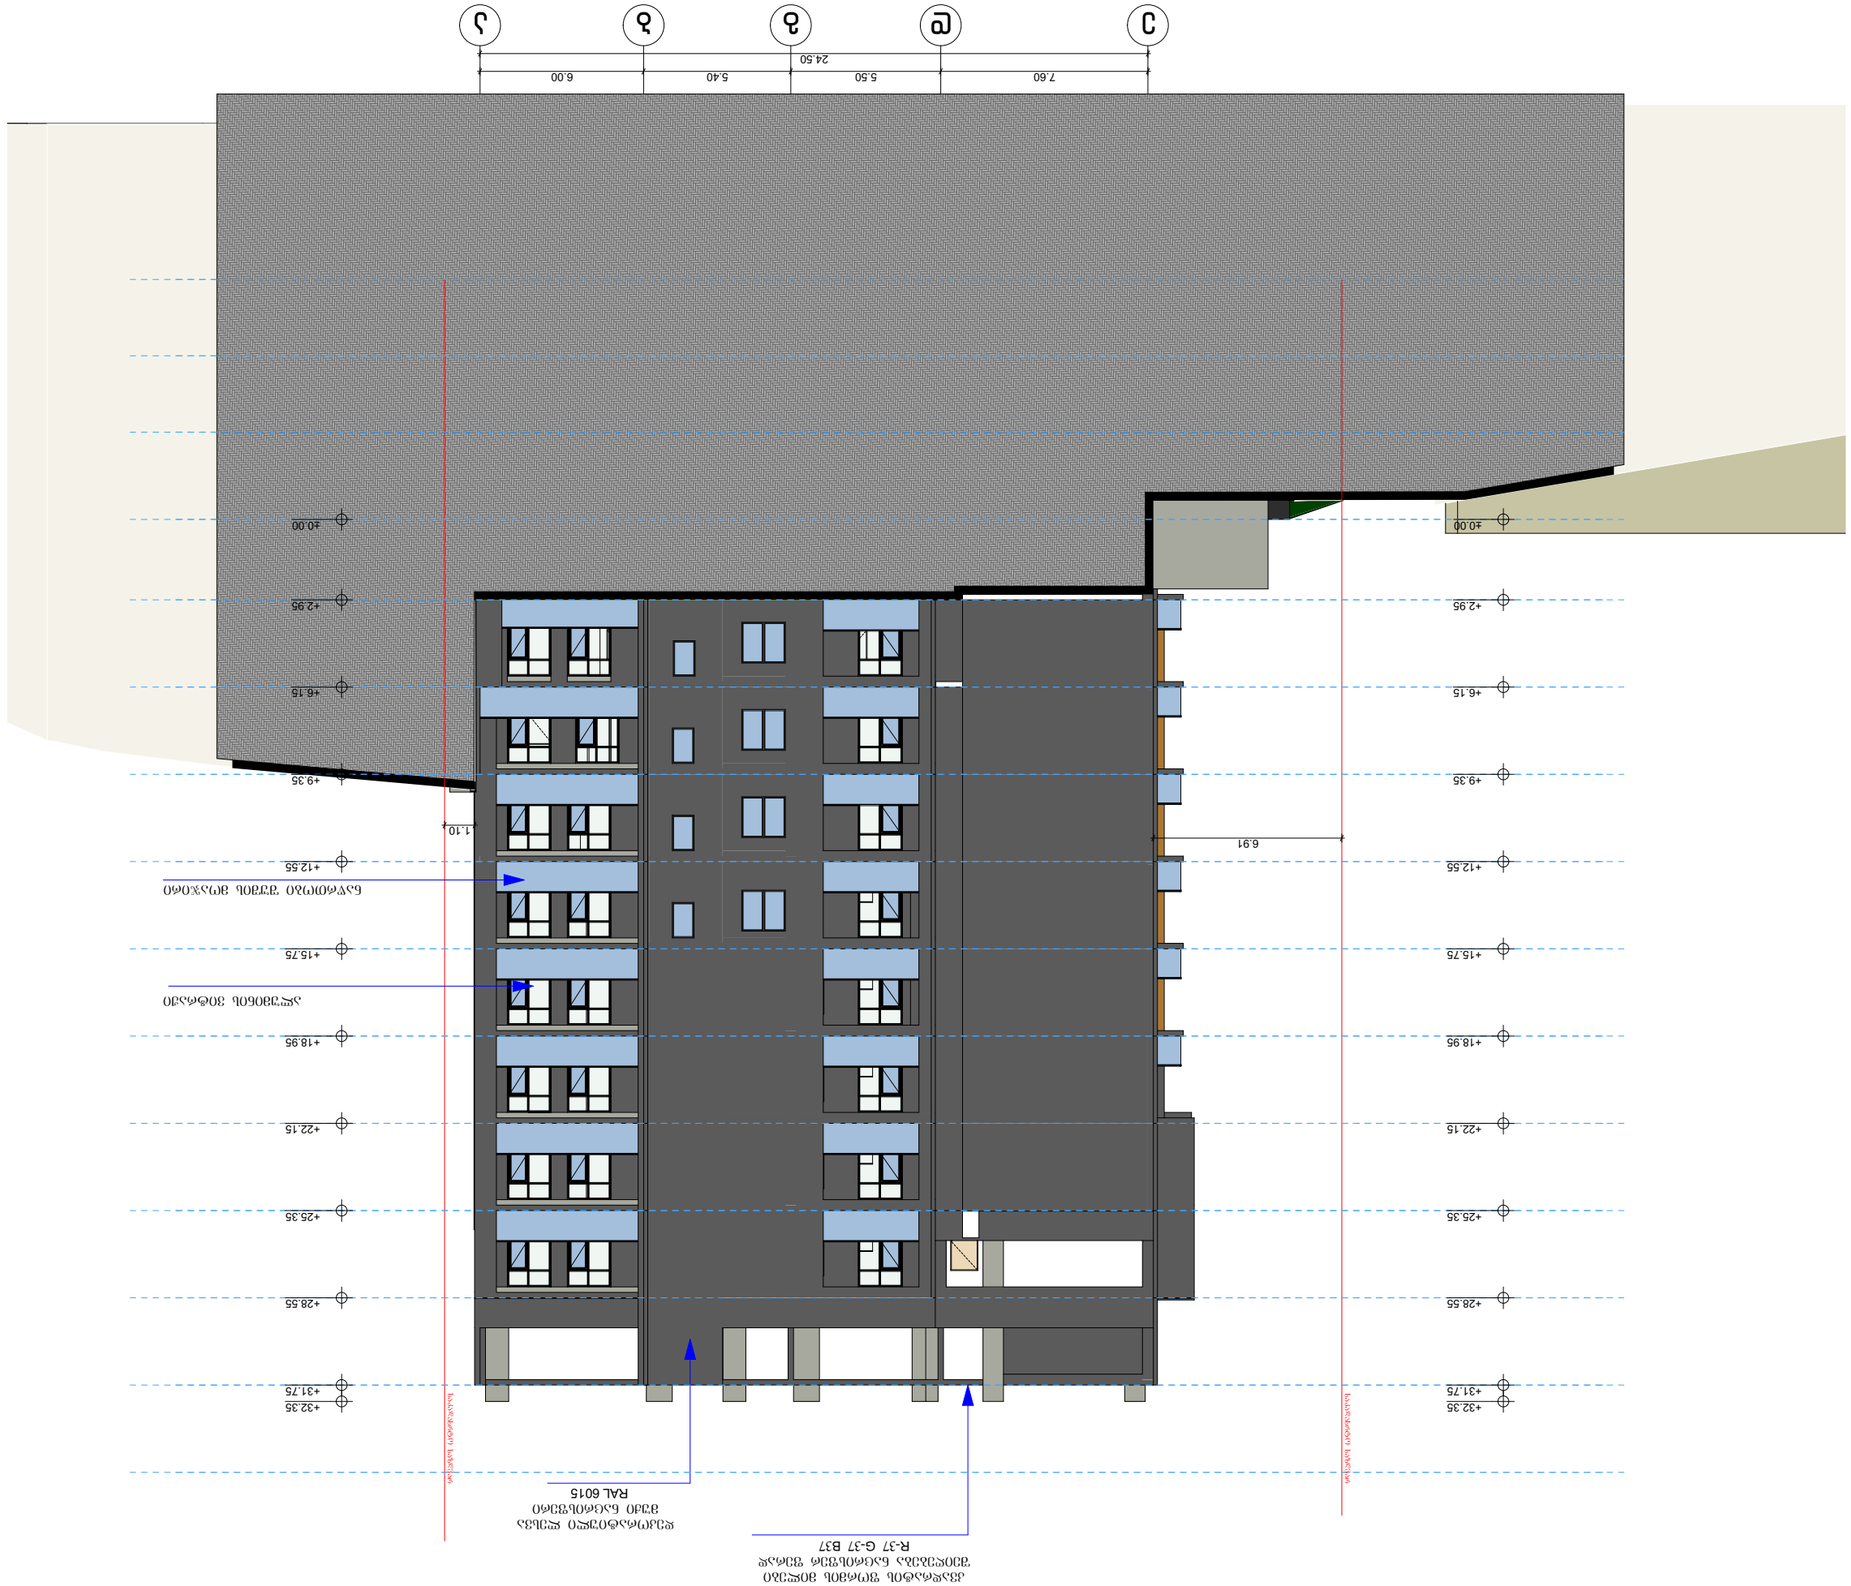
1
2
3
4
5
24.50
7.60
5.50
5.40
6.00
+0.00
+2.95
+6.15
+9.35
+12.55
+15.75
+18.95
+22.15
+25.35
+28.55
+31.75
+32.35
6.91
1.10
RAL 6015
R-37 G-37 B37

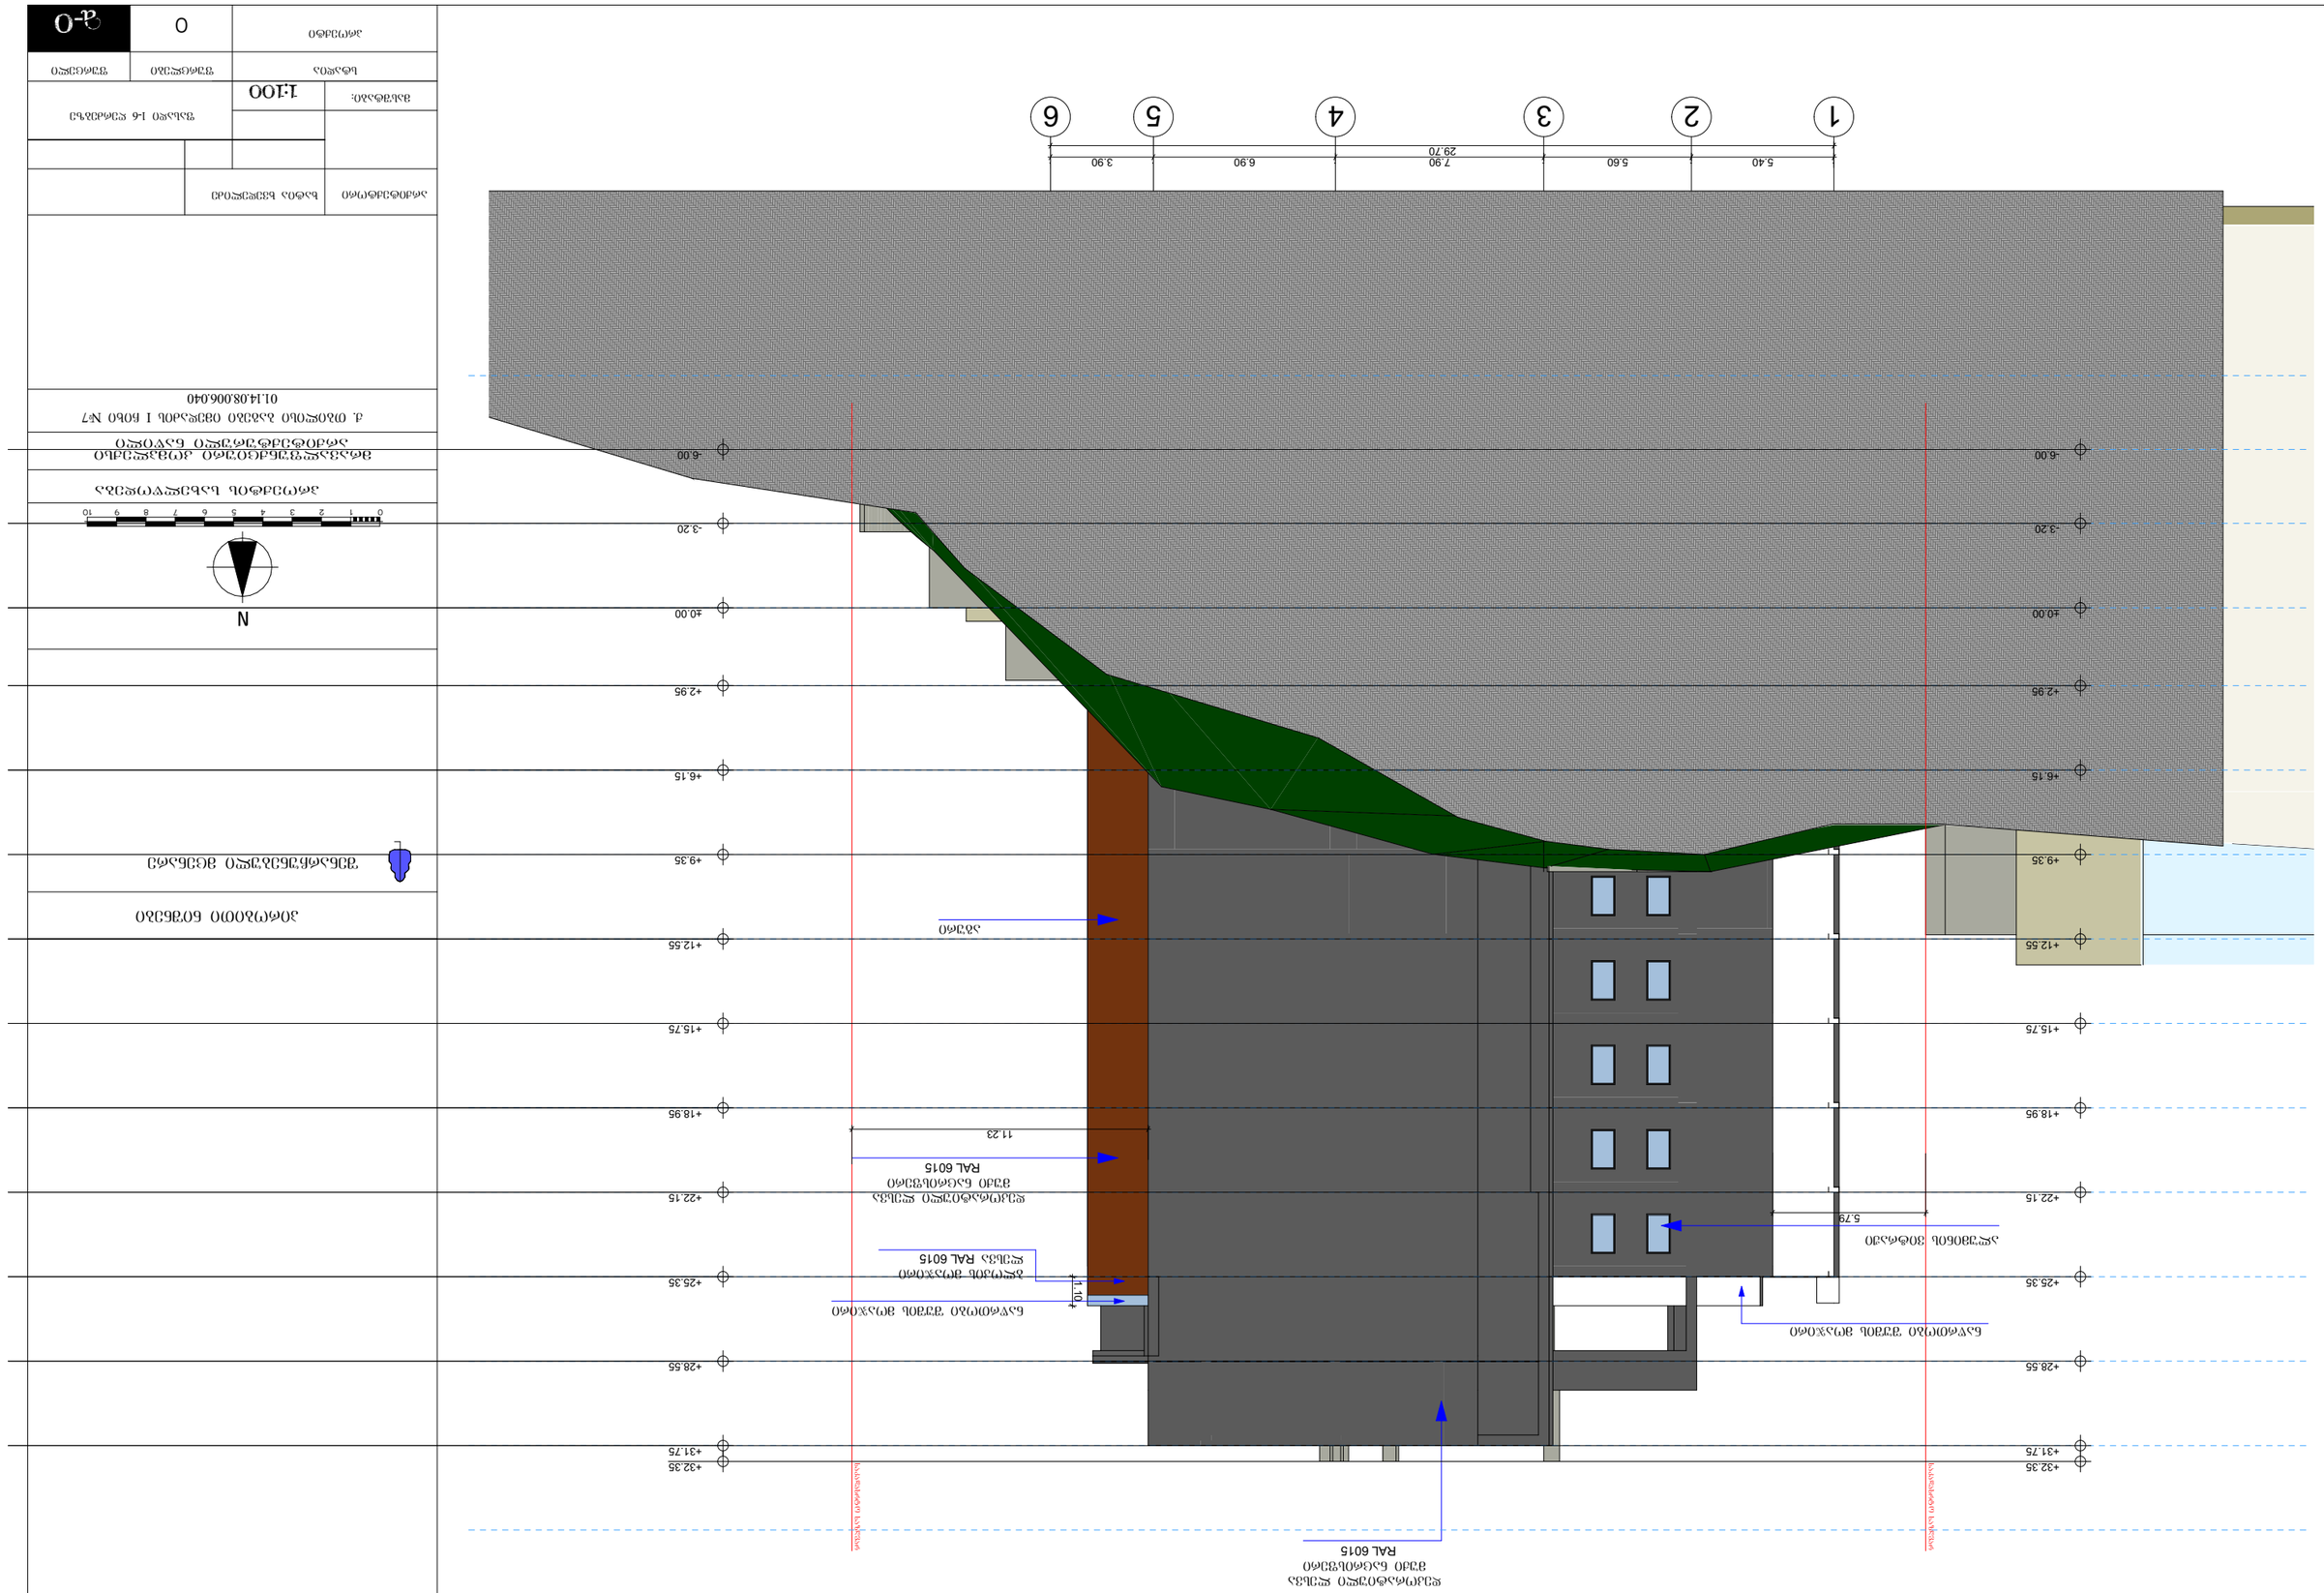
1
2
3
4
5
6
5.40
5.60
7.90
29.70
6.90
3.90
+32.35
+31.75
+28.55
+25.35
+22.15
+18.95
+15.75
+12.55
+9.35
+6.15
+2.95
±0.00
-3.20
-6.00
1.10
11.23
5.79
Ламарина RAL 6015
Ламарина RAL 6015
Ламарина RAL 6015

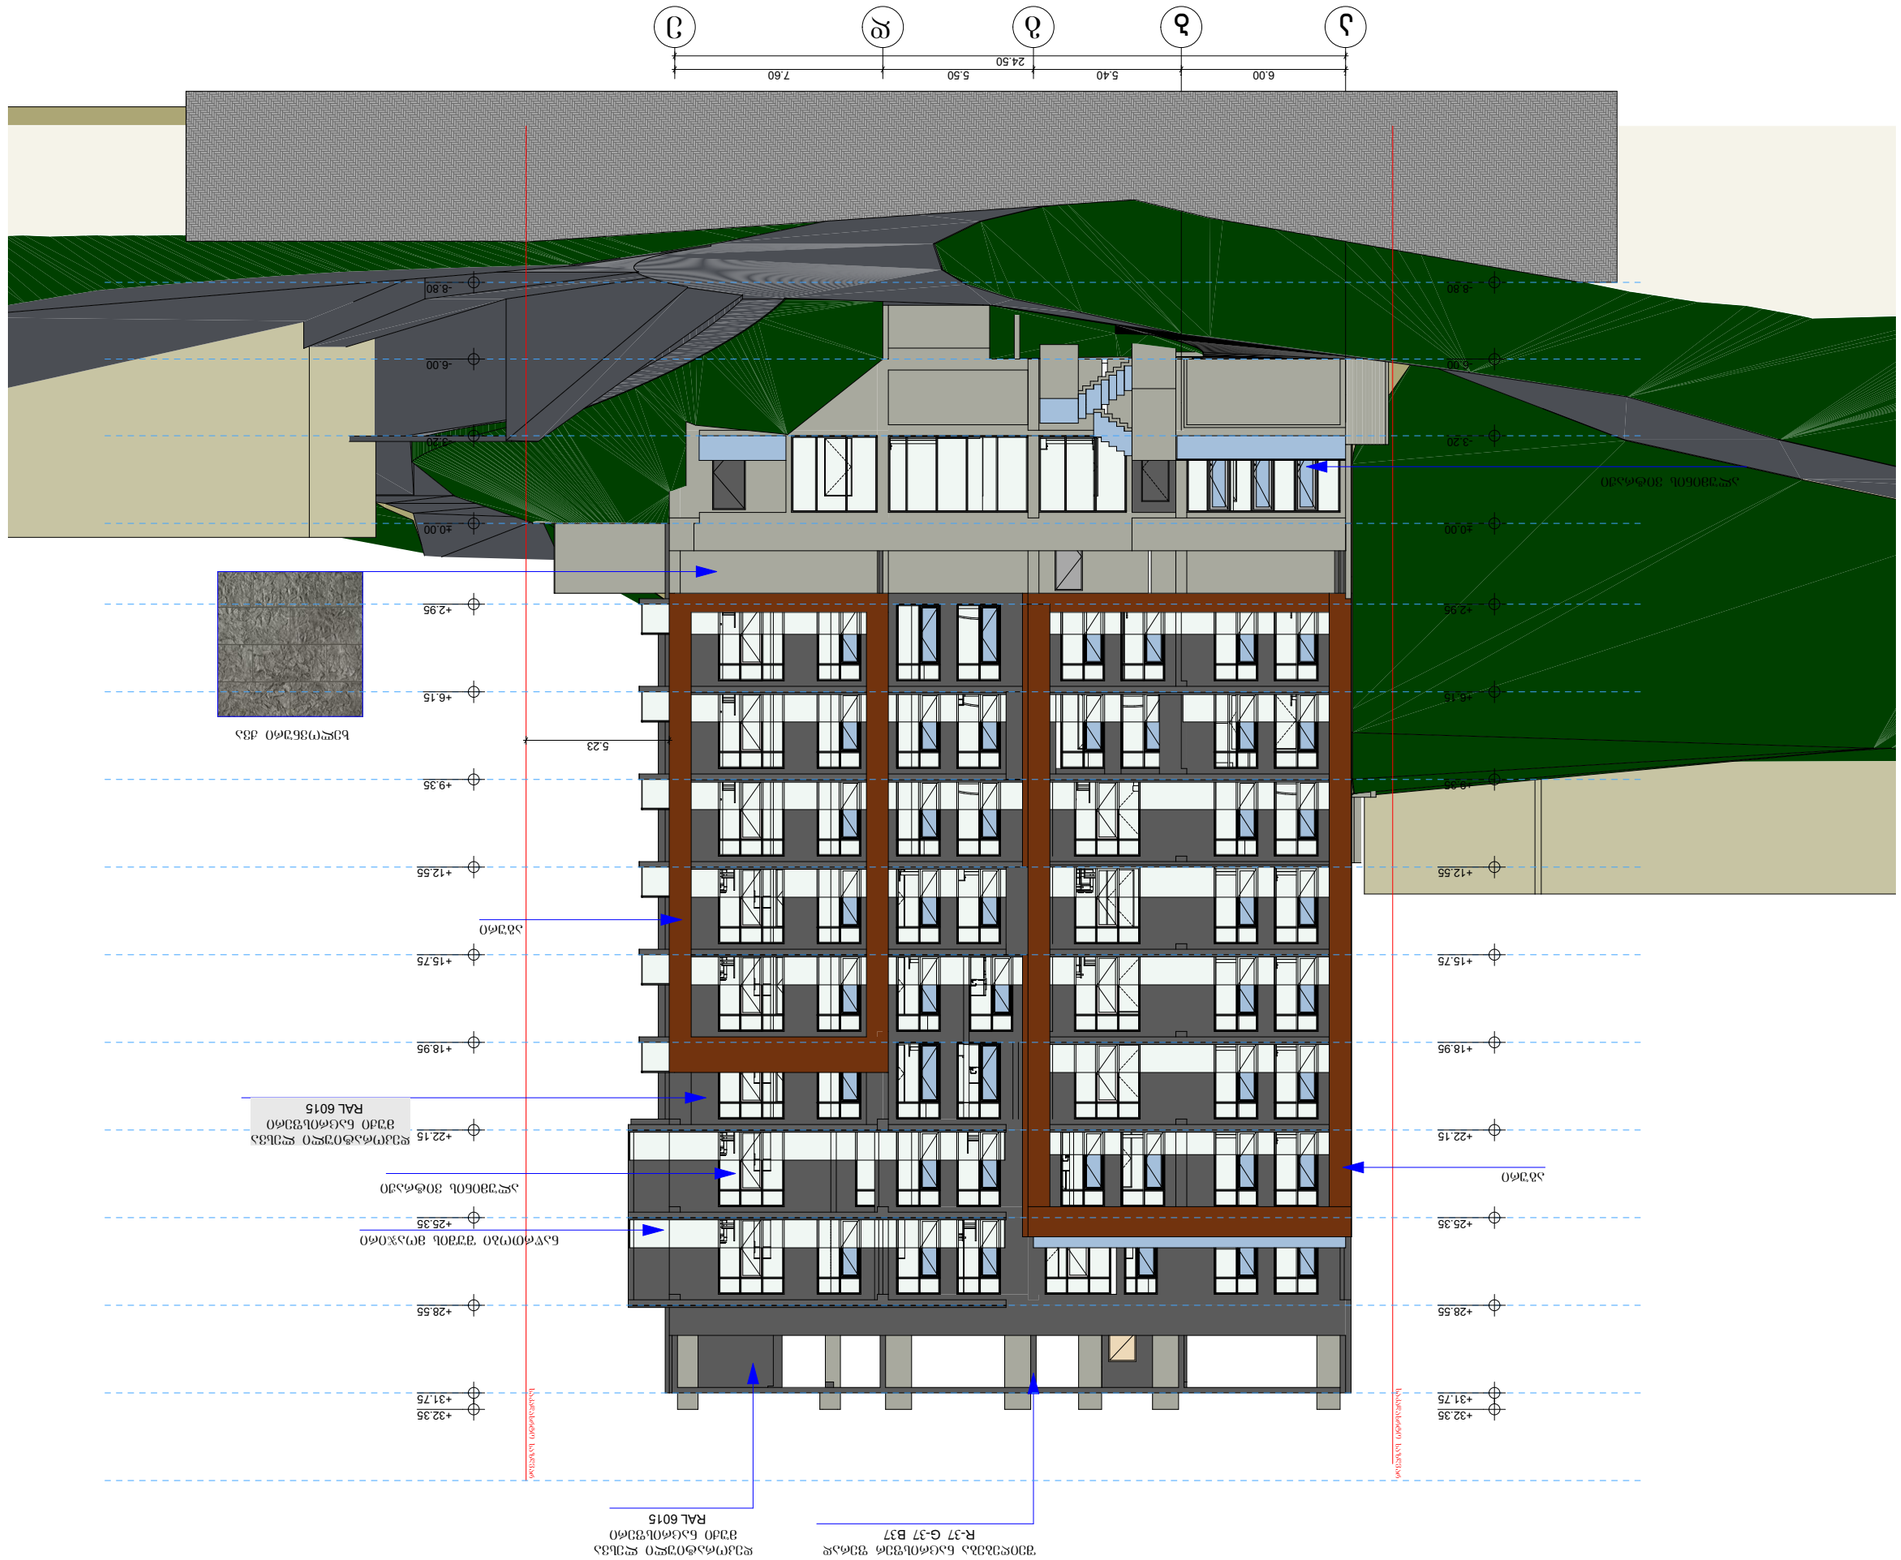
ა
ბ
გ
დ
ე
ვ
6.00
5.40
5.50
7.60
24.50
+32.35
+31.75
+28.55
+25.35
+22.15
+18.95
+15.75
+12.55
+9.35
+6.15
+2.95
±0.00
-2.20
-6.00
-8.80
5.23
ალუმინის პანელი
RAL 6015
ანოდირებული ალუმინის
ვერტიკალური ფანჯრის
ჩარჩო RAL 6015
ალუმინის ფანჯრის
ვერტიკალური ჩარჩო
RAL 6015
ალუმინის ფანჯრის
ჰორიზონტალური ჩარჩო

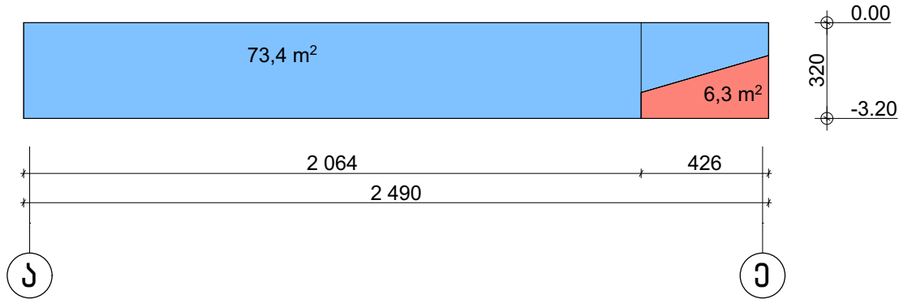

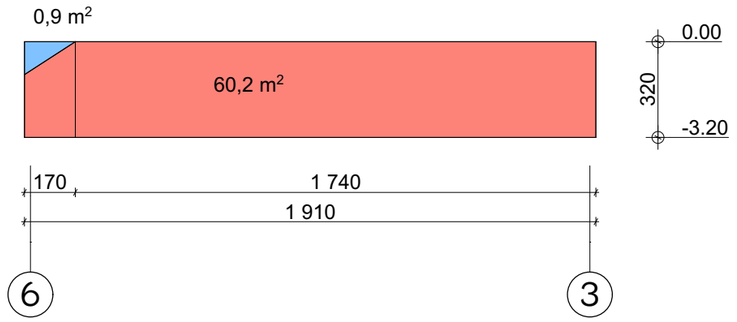

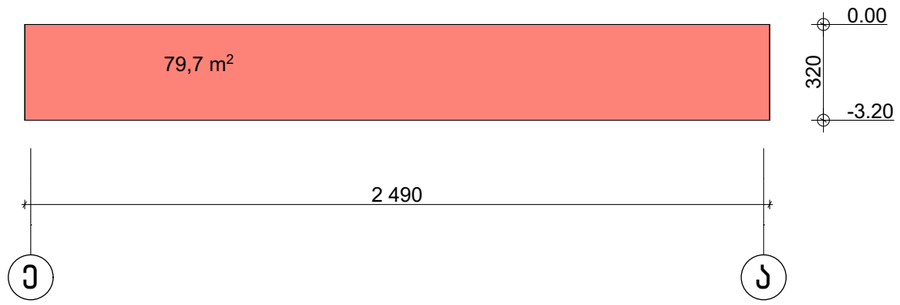

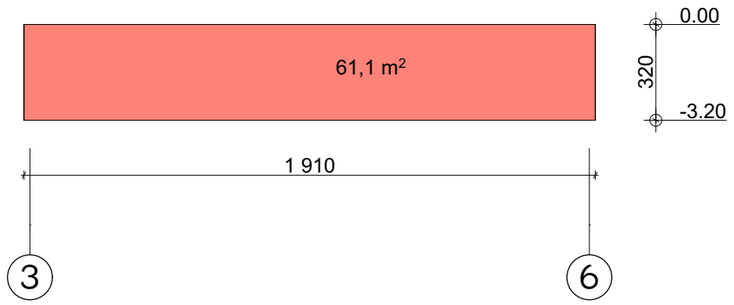

ფასადის მიწისზედა ფართი

ფასადის მიწისქვეშა ფართი

სართულის ფასადის მიწისზედა ფართის ანგარიში S=73.4+0.9=74.3 kv.m.

სართულის პერიმეტრის ანგარიში P=24.9+19.1+24.9+19.1=88 m.

სართულის მიწისზედა სივრცის საშუალო სიმაღლის ანგარიში S/P= 74.3/88=0.8

გეგმა ნიშნულზე -3.20 უტოლდება მიწისქვეშა სართულს და არ შედის კ2 კოეფიციენტში

formati A-3

Tbilisi 2018 w.

dakveTa #

ტექნიკურ ეკონომიკური მაჩვენებლები

პირობითი ნიშნები

შენარჩუნებული მცენარე

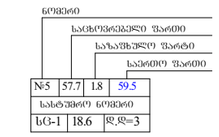

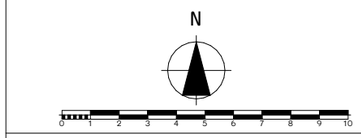

პროექტის სახელწოდება

მრავალფუნქციური კომპლექსი არქიტექტურული ნაწილი

ქ. თბილისი ბაგები ისნის I ნიხი №7
01.14.08.006.040

შპს სიტი დეველოპმენტი ს.კ.405337719

თანამდებობა	გვარი	ხელმოწერა	თარიღი
დირექტორი			
პროექტის ავტორები	მ.კუჭავა		
	მ.კუჭავა		
		განშლა	
მასშტაბი:	1:100		
სტადია		ფურცლები	ფურცელი
პროექტი		0	a-0

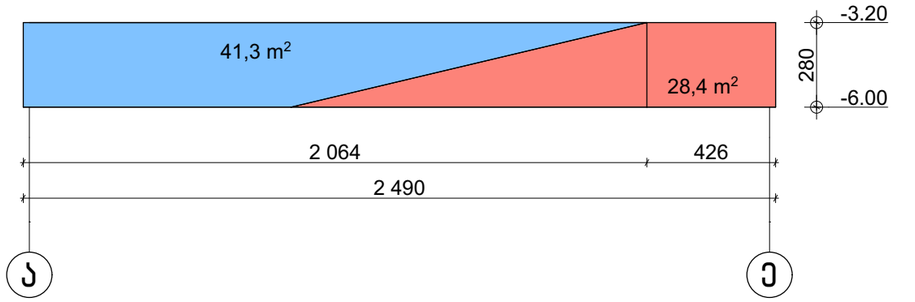

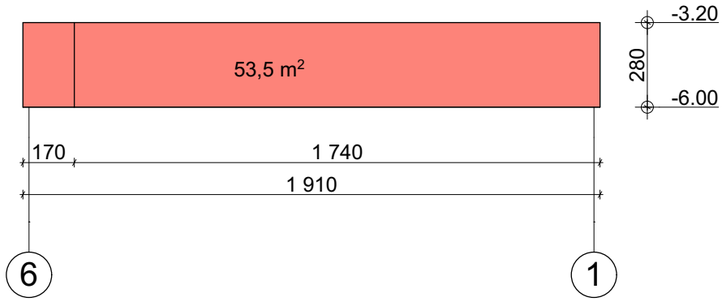

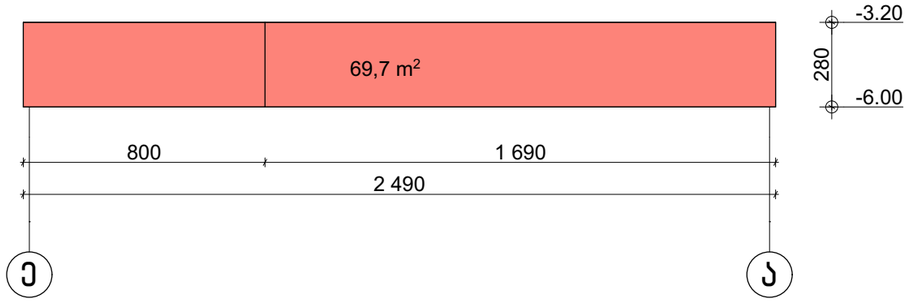

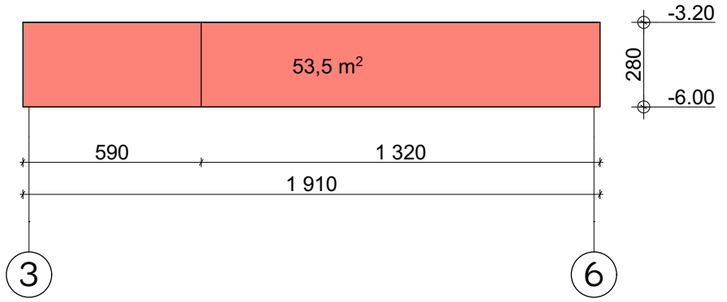

ფასადის მიწისზედა ფართი

ფასადის მიწისქვეშა ფართი

სართულის ფასადის მიწისზედა ფართის ანგარიში S=41.3

სართულის პერიმეტრის ანგარიში P=24.9+19.1+24.9+19.1=88 m.

სართულის მიწისზედა სივრცის საშუალო სიმაღლის ანგარიში S/P= 41.3/88=0.5

გეგმა ნიშნულზე -6.00 უტოლდება მიწისქვეშა სართულს და არ შედის კ2 კოეფიციენტში

formati A-3 | Tbilisi 2018 w. | dakveTa #

ტექნიკურ ეკონომიკური მაჩვენებლები

პირობითი ნიშნები

შენარჩუნებული მცენარე

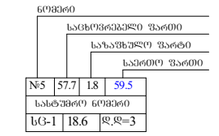

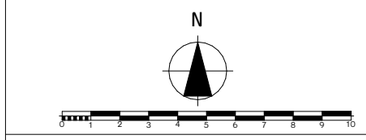

პროექტის სახელწოდება

მრავალფუნქციური კომპლექსი არქიტექტურული ნაწილი

ქ. თბილისი ბაგები იმედაძის I ჩიხი №7
01.14.08.006.040

შპს სიტი დეველოპმენტი ს.კ.405337719

თანამდებობა	გვარი	ხელმოწერა	თარიღი
დირექტორი			
პროექტის ავტორები	მ.კუჭავა		
	მ.კუჭავა		
		განშლა	
მასშტაბი:	1:100		
სტადია		ფურცლები	ფურცელი
პროექტი		0	a-0

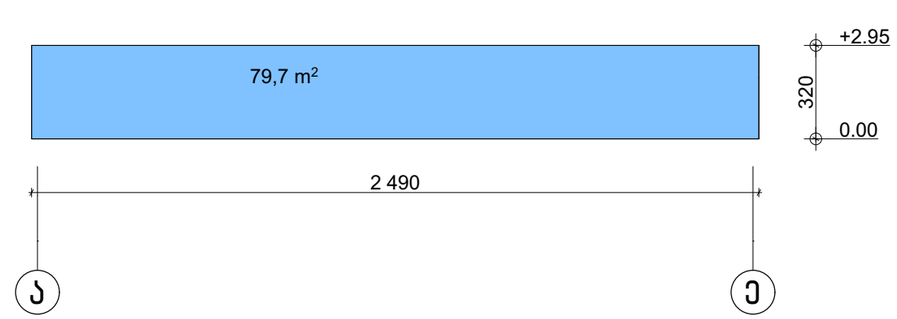

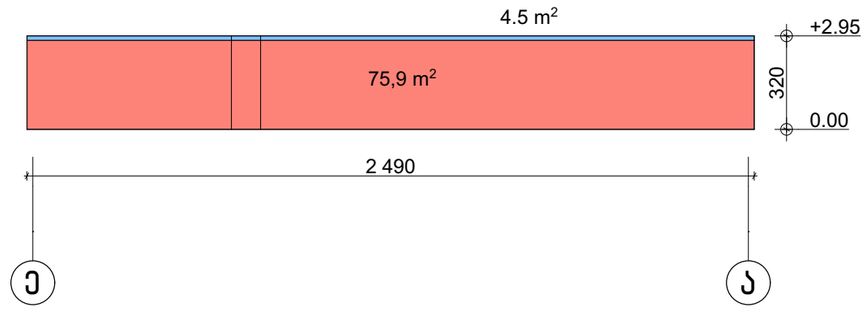

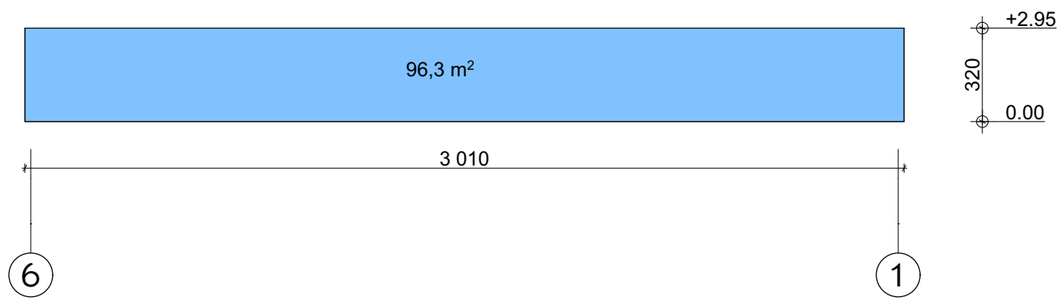

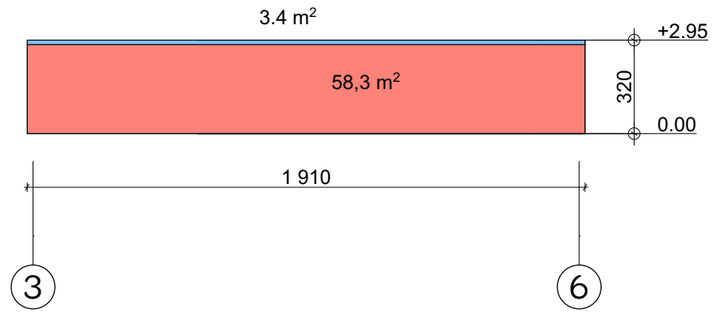

ფასადის მიწისზედა ფართი

ფასადის მიწისქვეშა ფართი

სართულის ფასადის მიწისზედა ფართის ანგარიში	S=79.7+96.3+4.5+3.4=183.9
სართულის პერიმეტრის ანგარიში	P=24.9+24.9+30.1+19.1=99
სართულის მიწისზედა სივრცის საშუალო სიმაღლის ანგარიში	S/P= 183.9/99=1.90

გეგმა ნიშნულზე -0.00 უტოლდება მიწისპირა სართულს
ვინაიდან სართულზე მთლიანად განთავსებულია პარკირება
და მისი სიმაღლე არ აღემატება 3.0 მეტრს არ შედის კ2 კოეფიციენტში

formati A-3 | Tbilisi 2018 w. | dakveTa #

ტექნიკურ ეკონომიკური მაჩვენებლები

პირობითი ნიშნები

შენარჩუნებული მცენარე

ნომერი | სახეობრივი ფართი | საზაფხულო ფარტი | საერთო ფართი

№5	57.7	1.8	59.5
სასტუმრო ნომერი			
სტ-I	18.6	დ.დ=3	

N

0 1 2 3 4 5 6 7 8 9 10

პროექტის სახელწოდება

მრავალფუნქციური კომპლექსი არქიტექტურული ნაწილი

ქ. თბილისი ბაგები იმედაძის I ნიხი №7
01.14.08.006.040

შპს სიტი დეველოპმენტი ს.კ.405337719

თანამდებობა	გვარი	ხელმოწერა	თარიღი
დირექტორი			
პროექტის ავტორები	მ.კუჭავა		
	მ.კუჭავა		
		განშლა	
მასშტაბი:	1:100		
სტადია		ფურცლები	ფურცელი
პროექტი		0	a-0