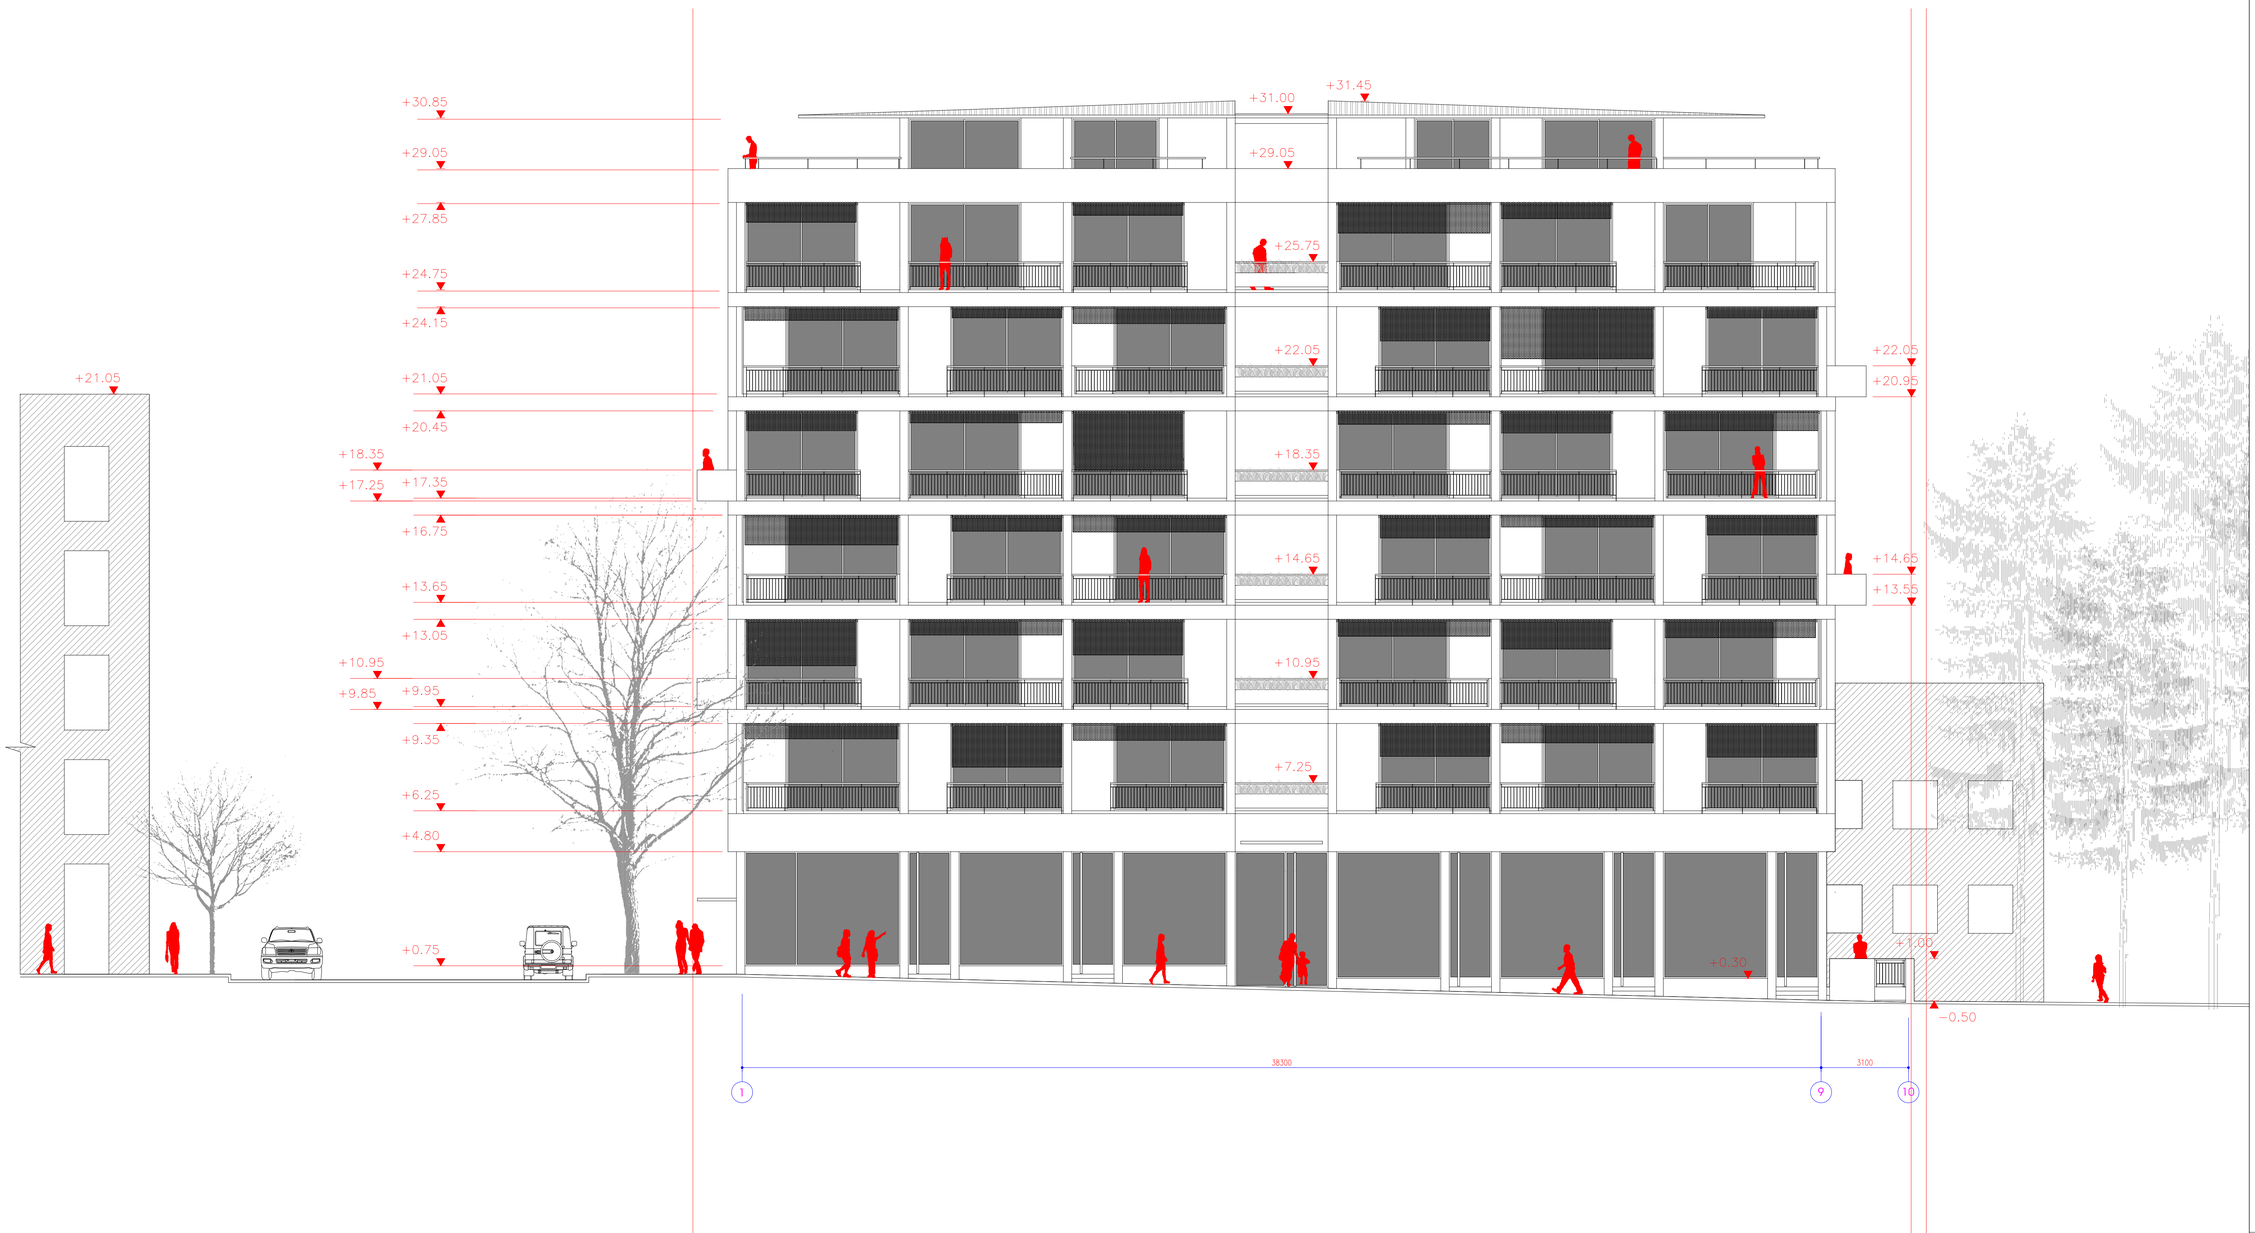

თ-არქიტექტს მისამართი თბილისი, აბულაძის ქ. #21. ტელ.: (+995 599) 408152 თანამდებობა სახელი, გვარი ხელმოწერა პრ. არქიტექტორი დახაზა შეამოწმა გ. ინასარიძე გ. ინასარიძე თ. ალავერდაშვილი სტადია თარიღი 2013 პროექტი ფურცლის # ფურცლის რაოდ. მ 1:100 ფასადი 1 და 10 ღერზებში 16 21 შენიშვნა 1.შენობაში გათვალისწინებულია ცენტრალური გათბობის და კონდენცირების სისტემა+28.45 ნიშნულზე(ფანკოილის და ჩილერის ტიპის). , 015-სათავსოში განთავსდება საქვაბედა ჩილერი. საცხოვრებელი სახლი აბაშიძის და არაყიშვილის ქუჩების გადაკვეთაზე 1 9 10

თ-არქიტექტს მისამართი თბილისი, აბულაძის ქ. #21. ტელ.: (+995 599) 408152 თანამდებობა სახელი, გვარი ხელმოწერა პრ. არქიტექტორი დახაზა შეამოწმა გ. ინასარიძე გ. ინასარიძე თ. ალავერდაშვილი სტადია თარიღი 2013 პროექტი ფურცლის # ფურცლის რაოდ. მ 1:100 ფასადი 10 და 1 ღერზებში 17 21 შენიშვნა 1.შენობაში გათვალისწინებულია ცენტრალური გათბობის და კონდენცირების სისტემა+28.45 ნიშნულზე(ფანკოილის და ჩილერის ტიპის). , 015-სათავსოში განთავსდება საქვაბედა ჩილერი. საცხოვრებელი სახლი აბაშიძის და არაყიშვილის ქუჩების გადაკვეთაზე 10 9 1

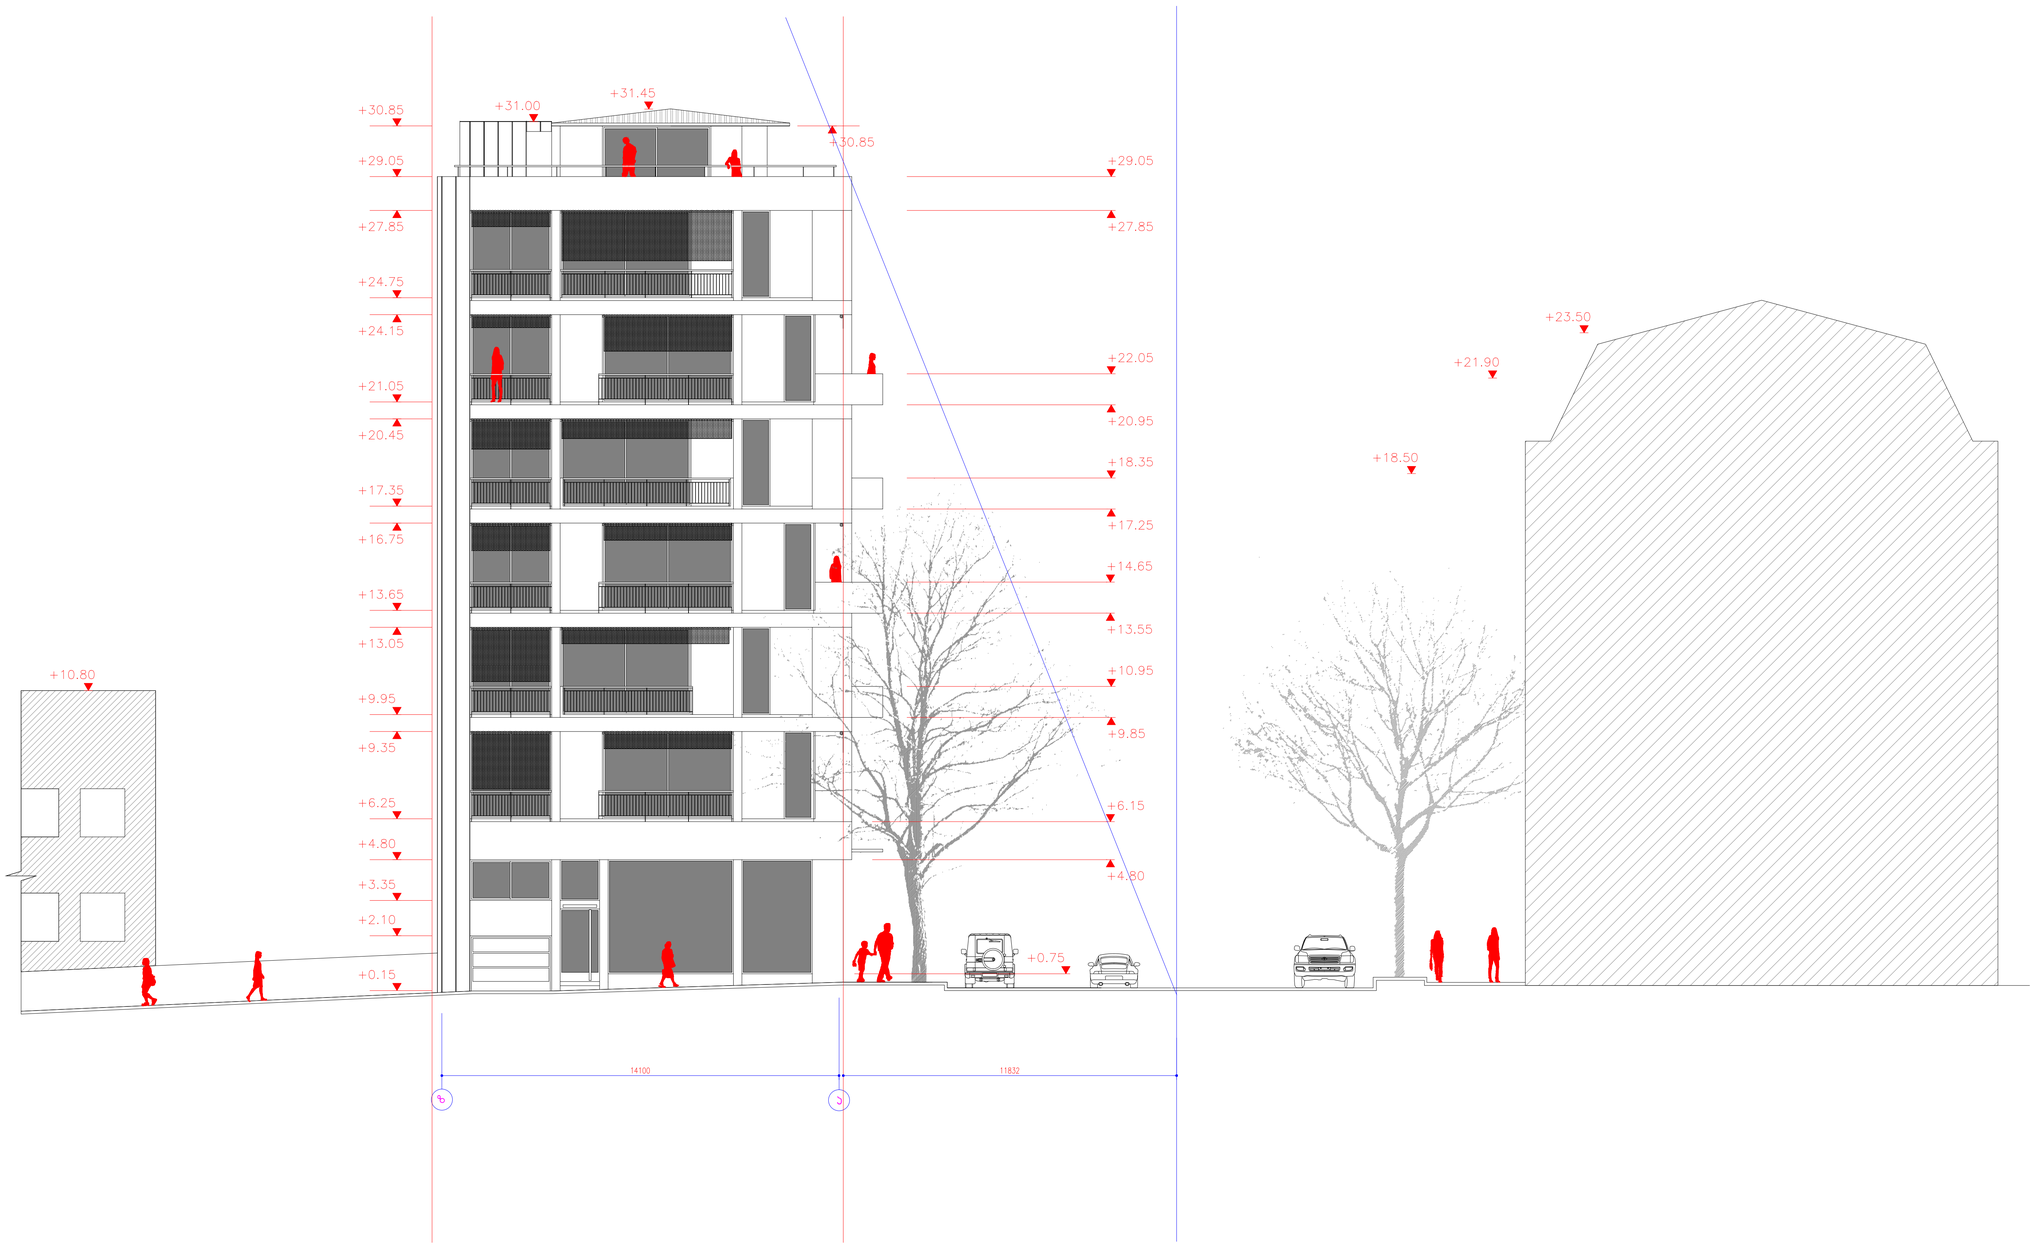

თ-არქიტექტს მისამართი თბილისი, აბულაძის ქ. #21. ტელ.: (+995 599) 408152 თანამდებობა სახელი, გვარი ხელმოწერა პრ. არქიტექტორი დახაზა შეამოწმა გ. ინასარიძე გ. ინასარიძე თ. ალავერდაშვილი სტადია თარიღი 2013 პროექტი ფურცლის # ფურცლის რაოდ. 27 მ 1:100 ფასადი ზ და ა ღერზებში 18 1 შენიშვნა 1.შენობაში გათვალისწინებულია ცენტრალური გათბობის და კონდენცირების სისტემა+28.45 ნიშნულზე(ფანკოილის და ჩილერის ტიპის). , 015-სათავსოში განთავსდება საქვაბედა ჩილერი. საცხოვრებელი სახლი აბაშიძის და არაყიშვილის ქუჩების გადაკვეთაზე ზ ა

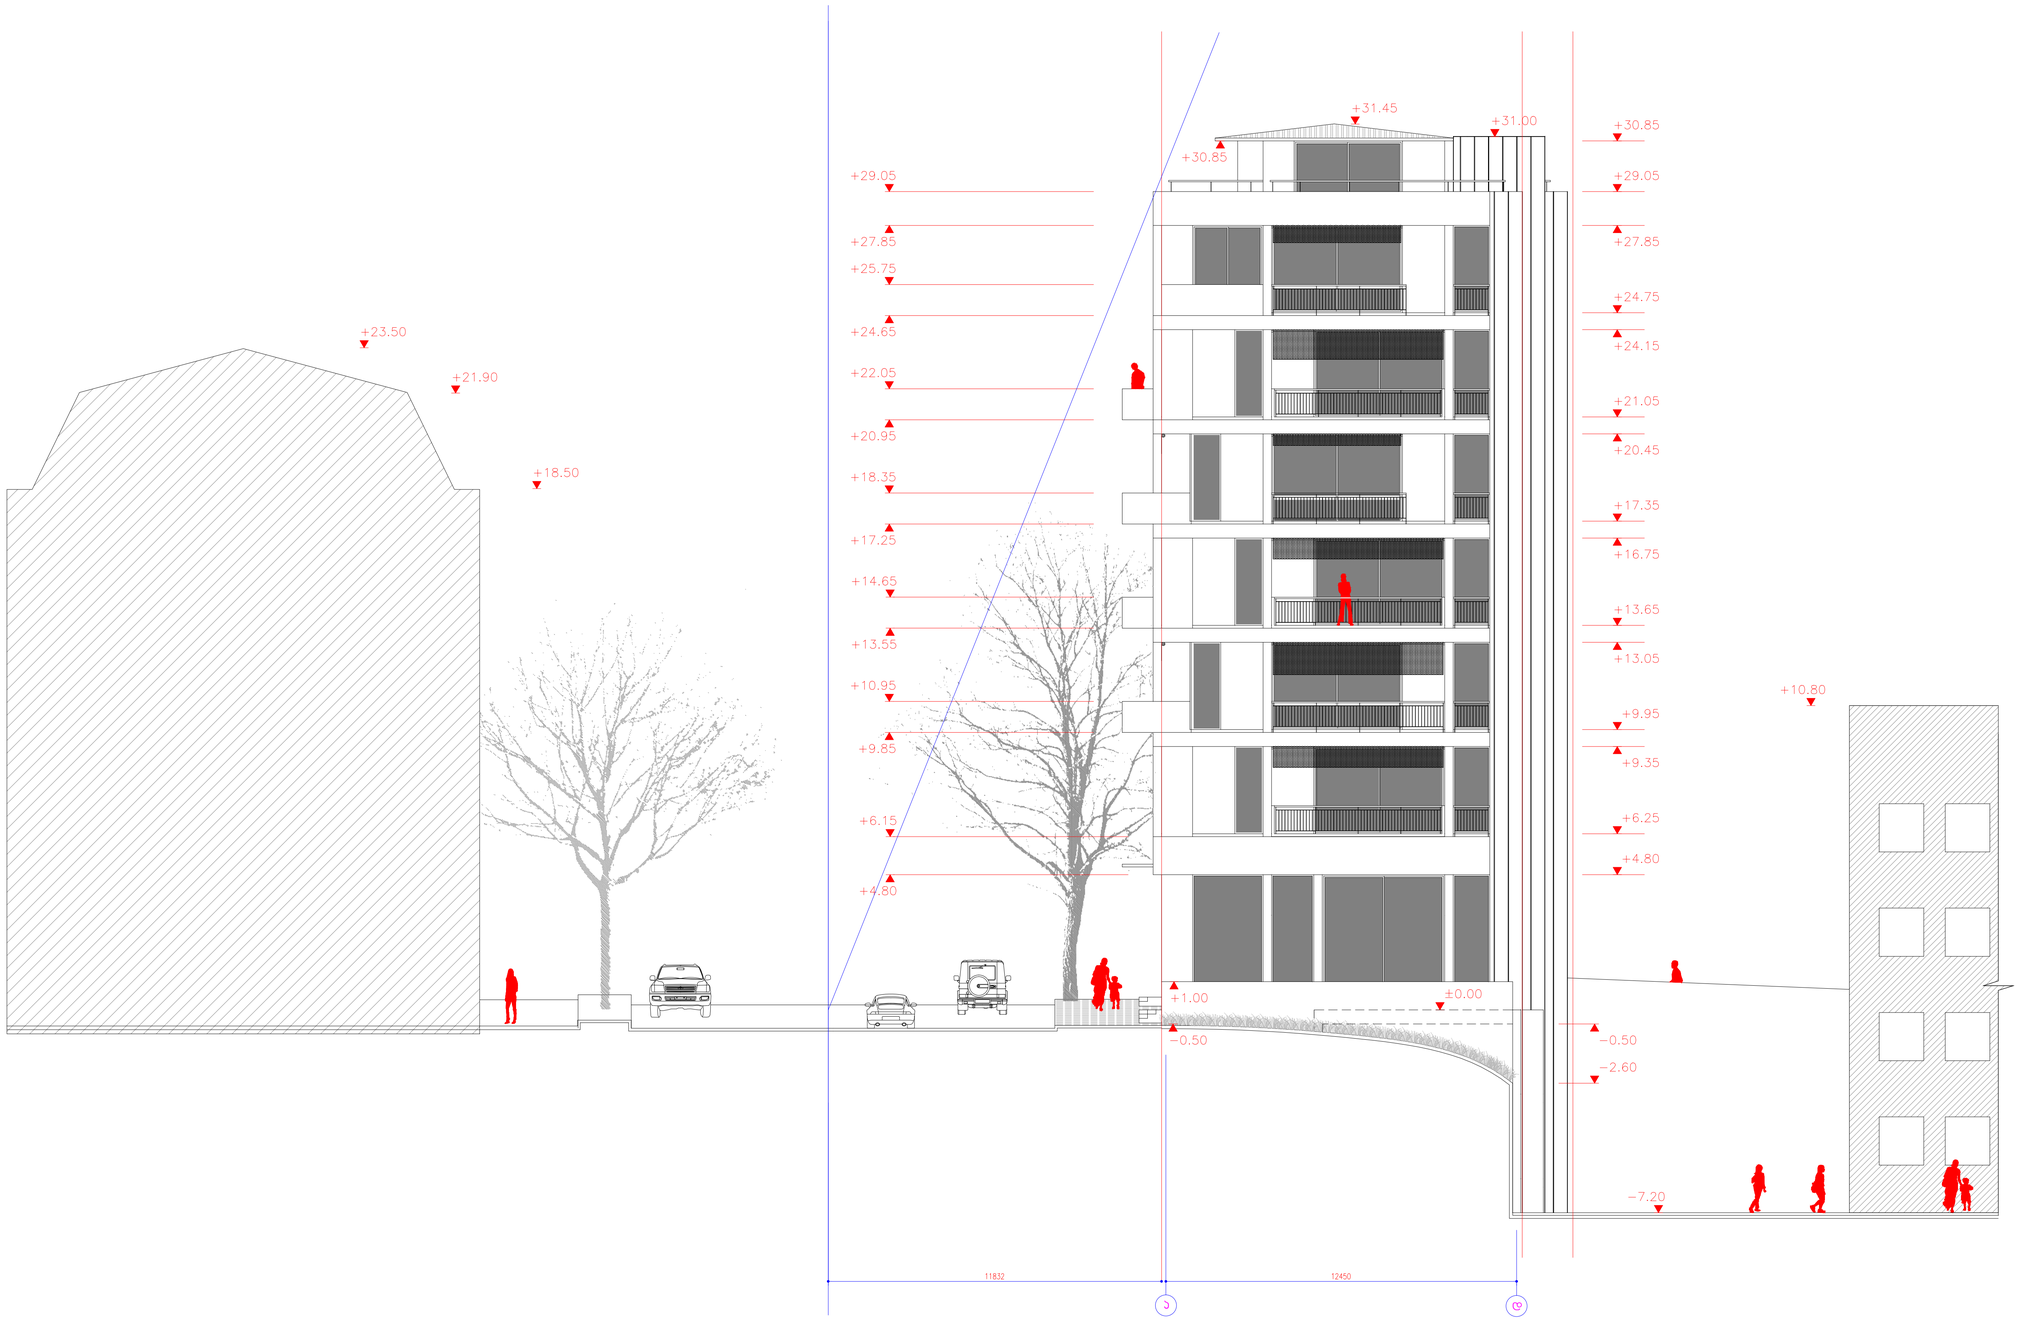

თ-არქიტექტს მისამართი თბილისი, აბულაძის ქ. #21. ტელ.: (+995 599) 408152 თანამდებობა სახელი, გვარი ხელმოწერა პრ. არქიტექტორი დახაზა შეამოწმა გ. ინასარიძე გ. ინასარიძე თ. ალავერდაშვილი სტადია თარიღი 2013 პროექტი ფურცლის # ფურცლის რაოდ. მ 1:100 ფასადი ა და დ ღერზებში 19 21 შენიშვნა 1.შენობაში გათვალისწინებულია ცენტრალური გათბობის და კონდენცირების სისტემა+28.45 ნიშნულზე(ფანკოილის და ჩილერის ტიპის). , 015-სათავსოში განთავსდება საქვაბედა ჩილერი. საცხოვრებელი სახლი აბაშიძის და არაყიშვილის ქუჩების გადაკვეთაზე ა დ