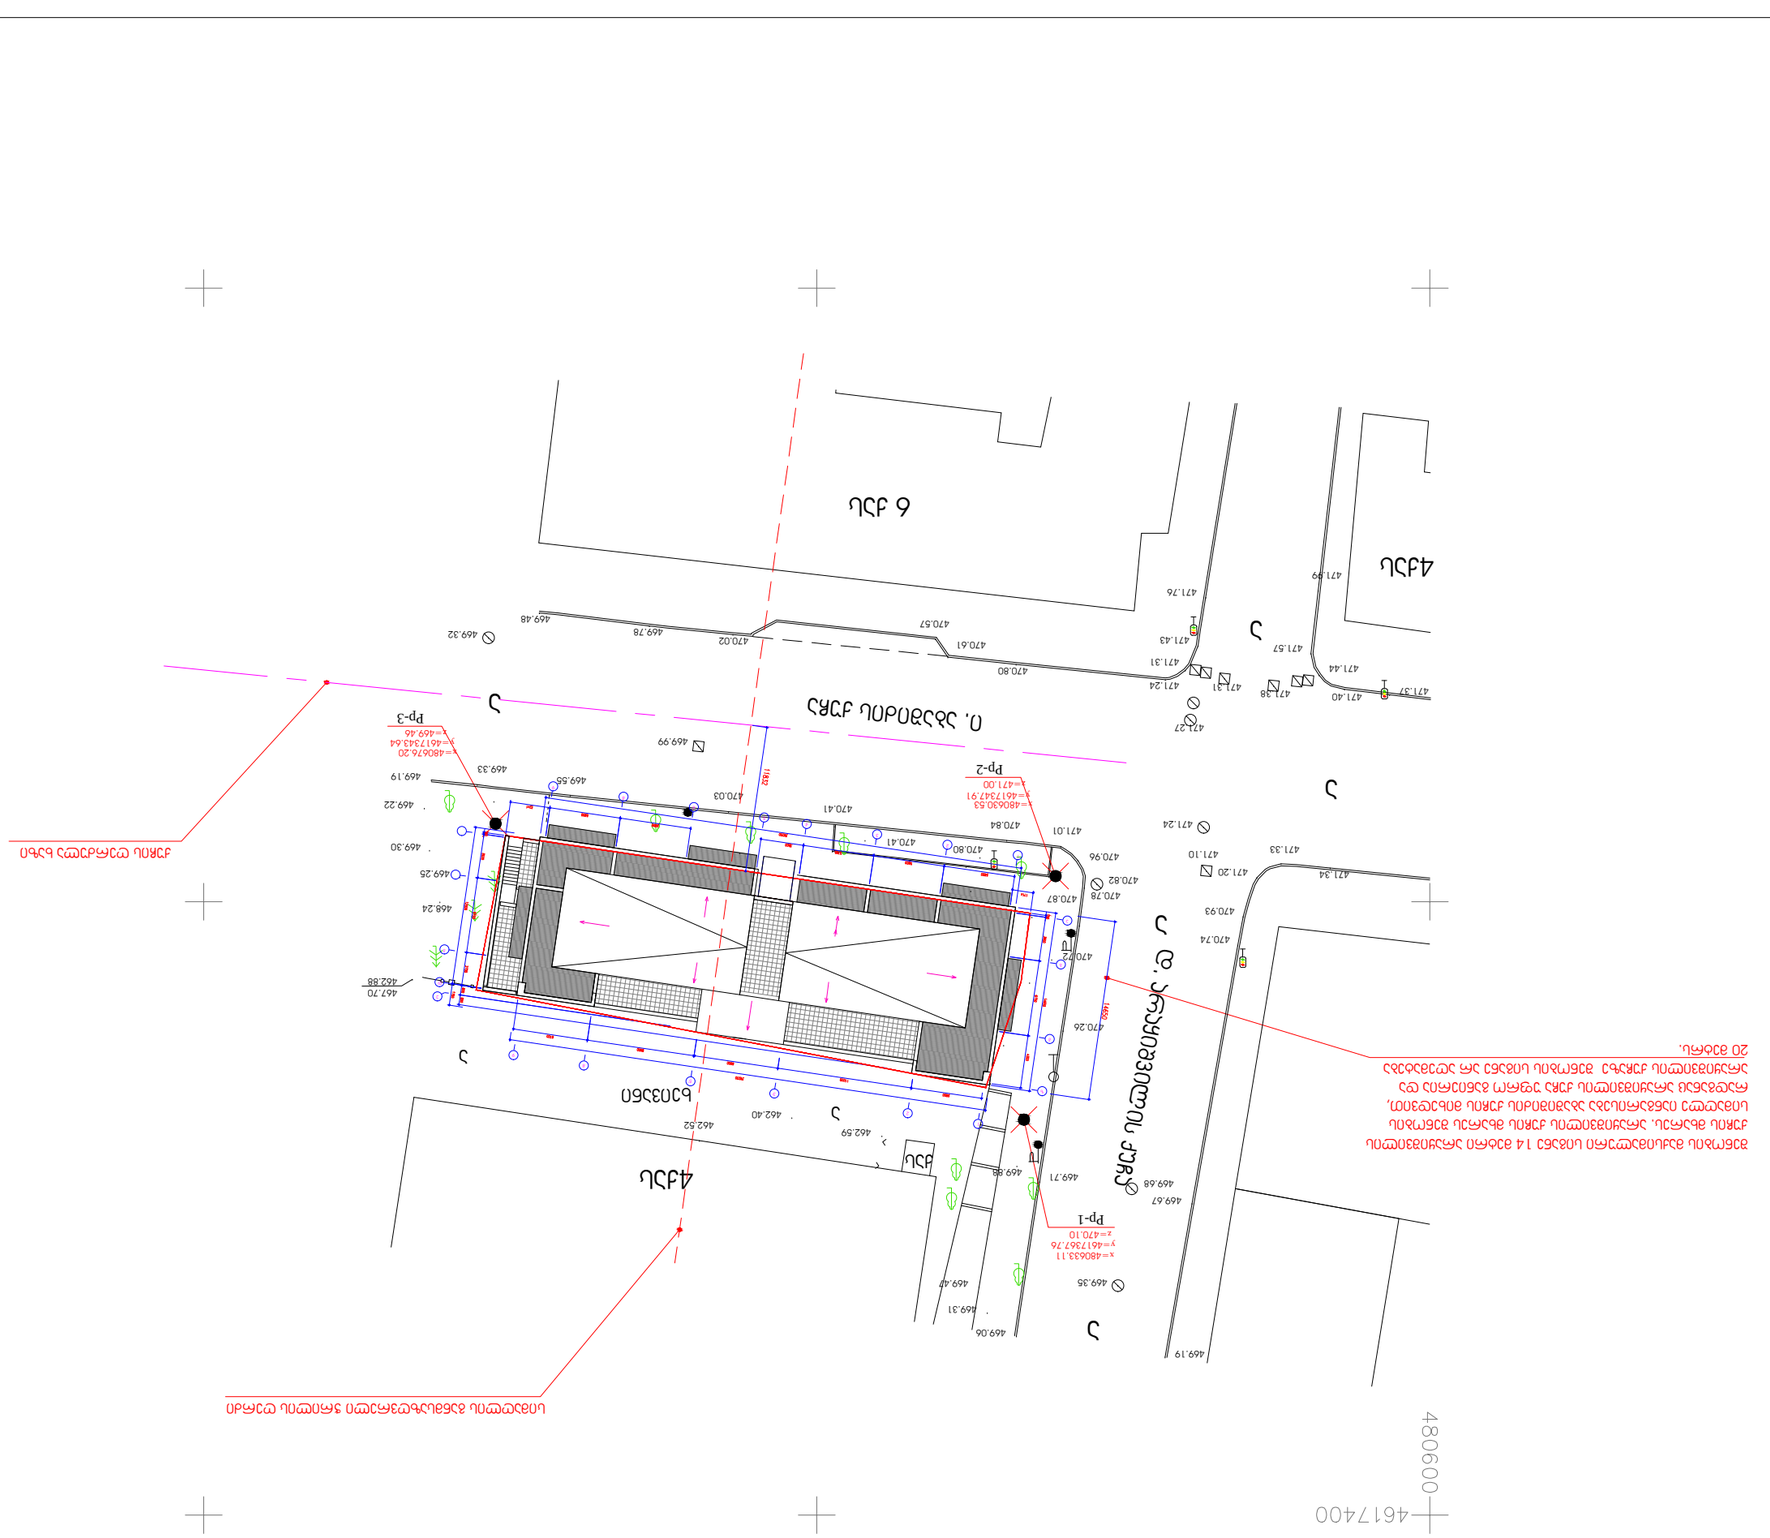

თ-არქიტექტს მისამართი თბილისი, აბულაძის ქ. #21. ტელ.: (+995 599) 408152 თანამდებობა სახელი, გვარი ხელმოწერა პრ. არქიტექტორი დახაზა შეამოწმა გ. ინასარიძე გ. ინასარიძე თ. ალავერდაშვილი სტადია თარიღი 2013 პროექტი ფურცლის # ფურცლის რაოდ. მ 1:500 გენგეგმა 2 21 სიმაღლის განმსაზღვრელი ჭრილის ღერძი ქუჩის ღერძულა ხაზი შენობის მაქსიმალური სიგანე 14 მეტრი არაყიშვილის ქუჩის მხარეს. არაყიშვილის ქუჩის მხარეს შენობის სიმაღლე იანგარისება აბაშიშიძის ქუჩის მიხედვით, რადგანაც არაყიშვილის ქუჩა უფრო განიერია და არაყიშვილის ქუჩაზე შენობის სიგანე არ აღემატება 20 მეტრს. მრაველბინიანი საცხოვრებელი სახლი აბაშიძის და არაყიშვილის ქუჩების გადაკვეთაზე ა 4ქას ხეივანი ი. აბაშიძის ქუჩა დ. არაყიშვილის ქუჩა462.40 469.30 471.10 470.80 470.80 471.40 471.20 462.59 462.88 462.52 468.24 469.25 469.99469.78 469.32 469.22 469.19 469.33 469.55 470.87 470.72 469.88 469.47 471.31 471.27 471.24469.68 469.35 470.41 470.41 470.57 470.61 471.24 471.43 471.76 471.99 471.57 471.37 471.34 470.93 470.74469.19 469.31 469.06 469.71 470.26 470.03 469.48 470.02 471.38 470.82 471.31 471.44 471.33 469.67 470.78 470.96 471.01 470.84 ქას ა ა ა ა ა ა 467.70 ხ=480633.11 ყ=4617367.76 ზ=470.10 Pp-1 ხ=480630.53 ყ=4617347.91 ზ=471.00 Pp-2 ხ=480676.20 ყ=4617343.64 ზ=469.46 Pp-3 1 ა 2 3 4 5 6 8 9 ბ გ ზ 1 2 8 9 3' 5' გდე 4ქას 6 ქას

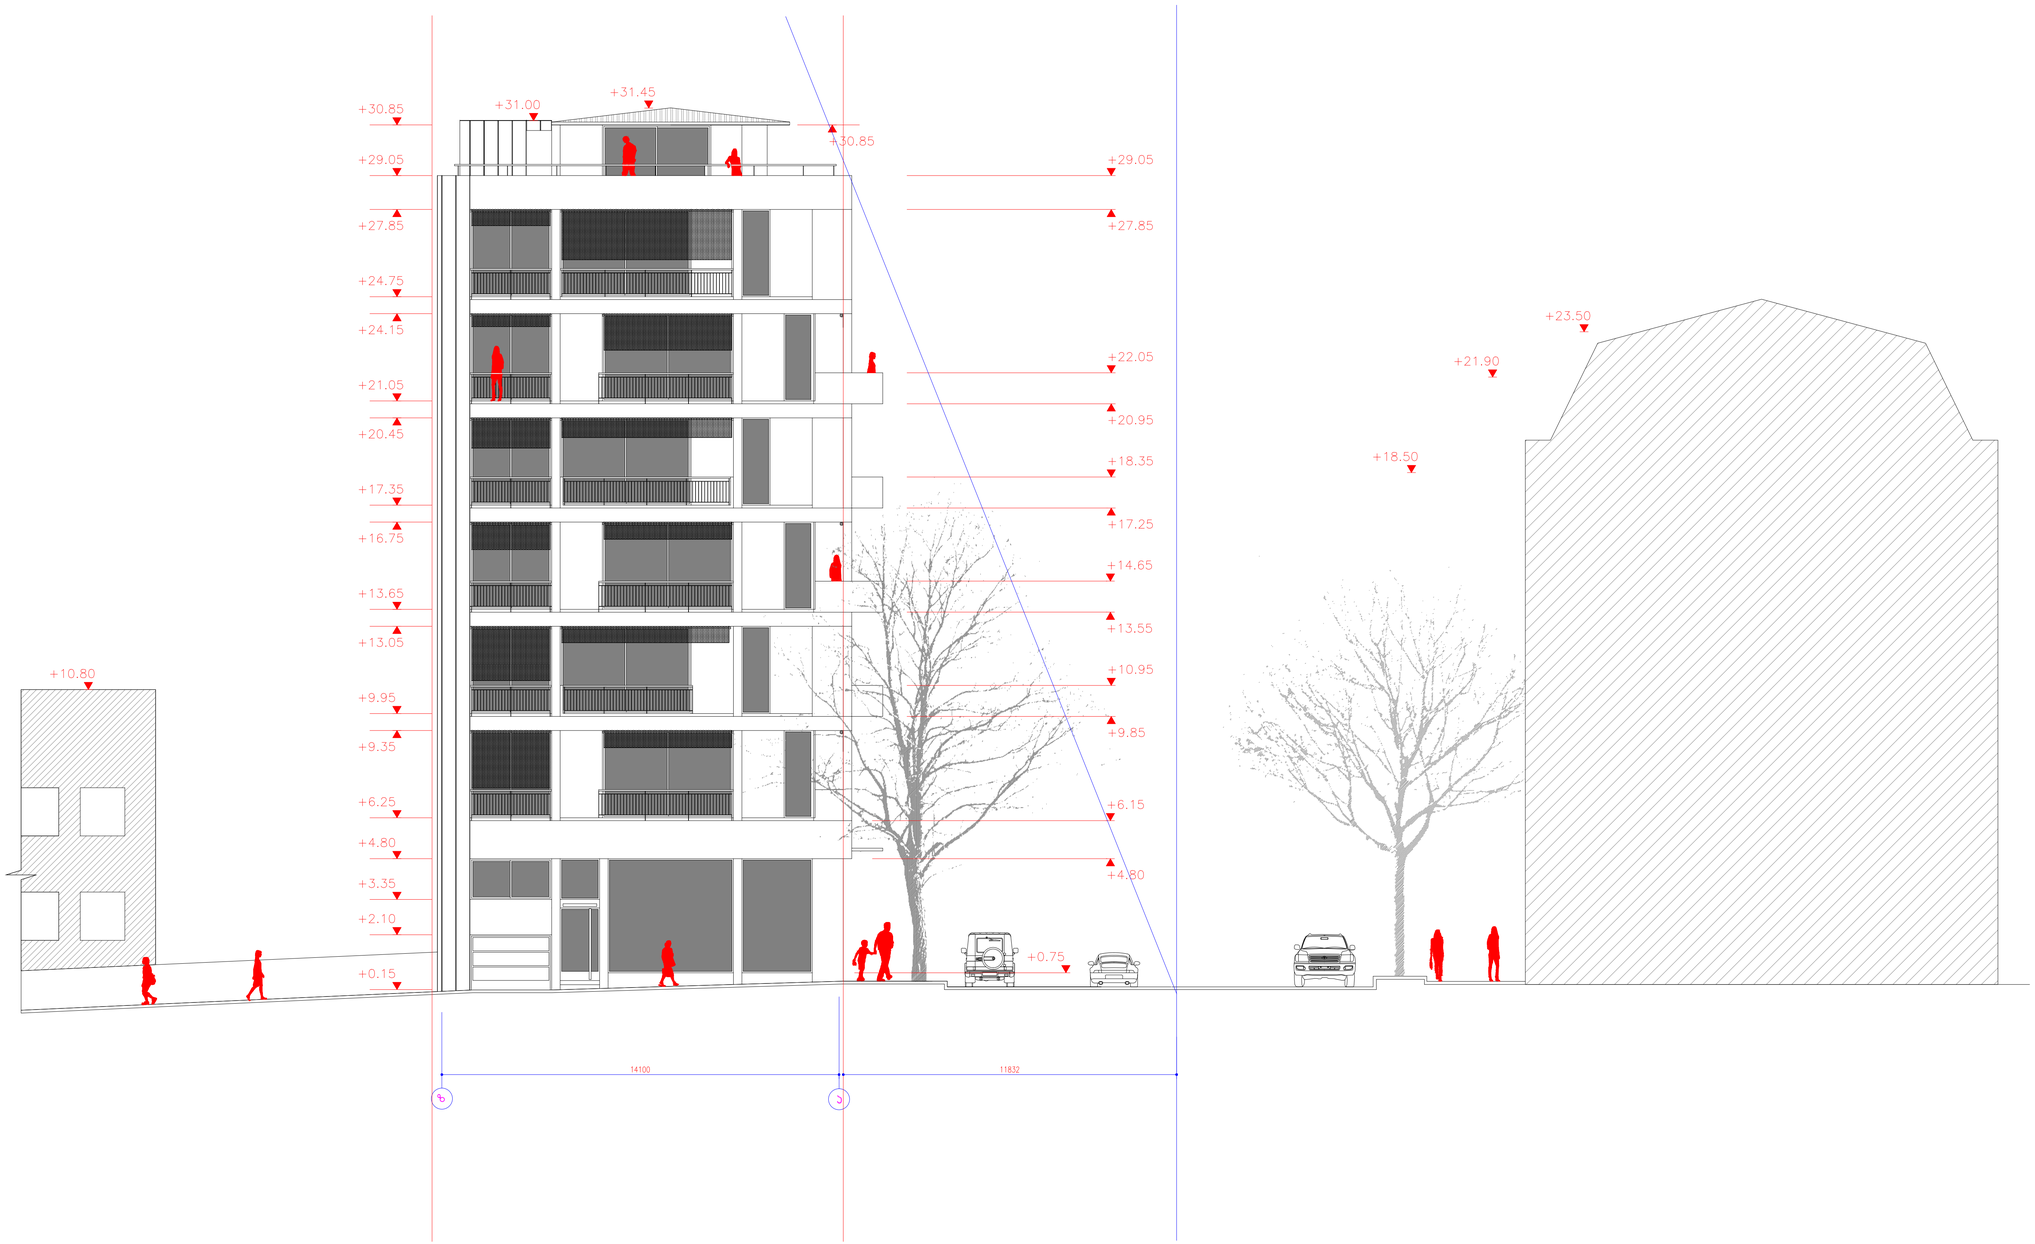

თ-არქიტექტს მისამართი თბილისი, აბულაძის ქ. #21. ტელ.: (+995 599) 408152 თანამდებობა სახელი, გვარი ხელმოწერა პრ. არქიტექტორი დახაზა შეამოწმა გ. ინასარიძე გ. ინასარიძე თ. ალავერდაშვილი სტადია თარიღი 2013 პროექტი ფურცლის # ფურცლის რაოდ. 27 მ 1:100 ფასადი ზ და ა ღერზებში 18 1 შენიშვნა 1.შენობაში გათვალისწინებულია ცენტრალური გათბობის და კონდენცირების სისტემა+28.45 ნიშნულზე(fankoilis და ჩილერის ტიპის). , 015-სათავსოში განთავსდება საქვაბედა Cileri. საცხოვრებელი სახლი აბაშიძის და არაყიშვილის ქუჩების გადაკვეთაზე ზ ა

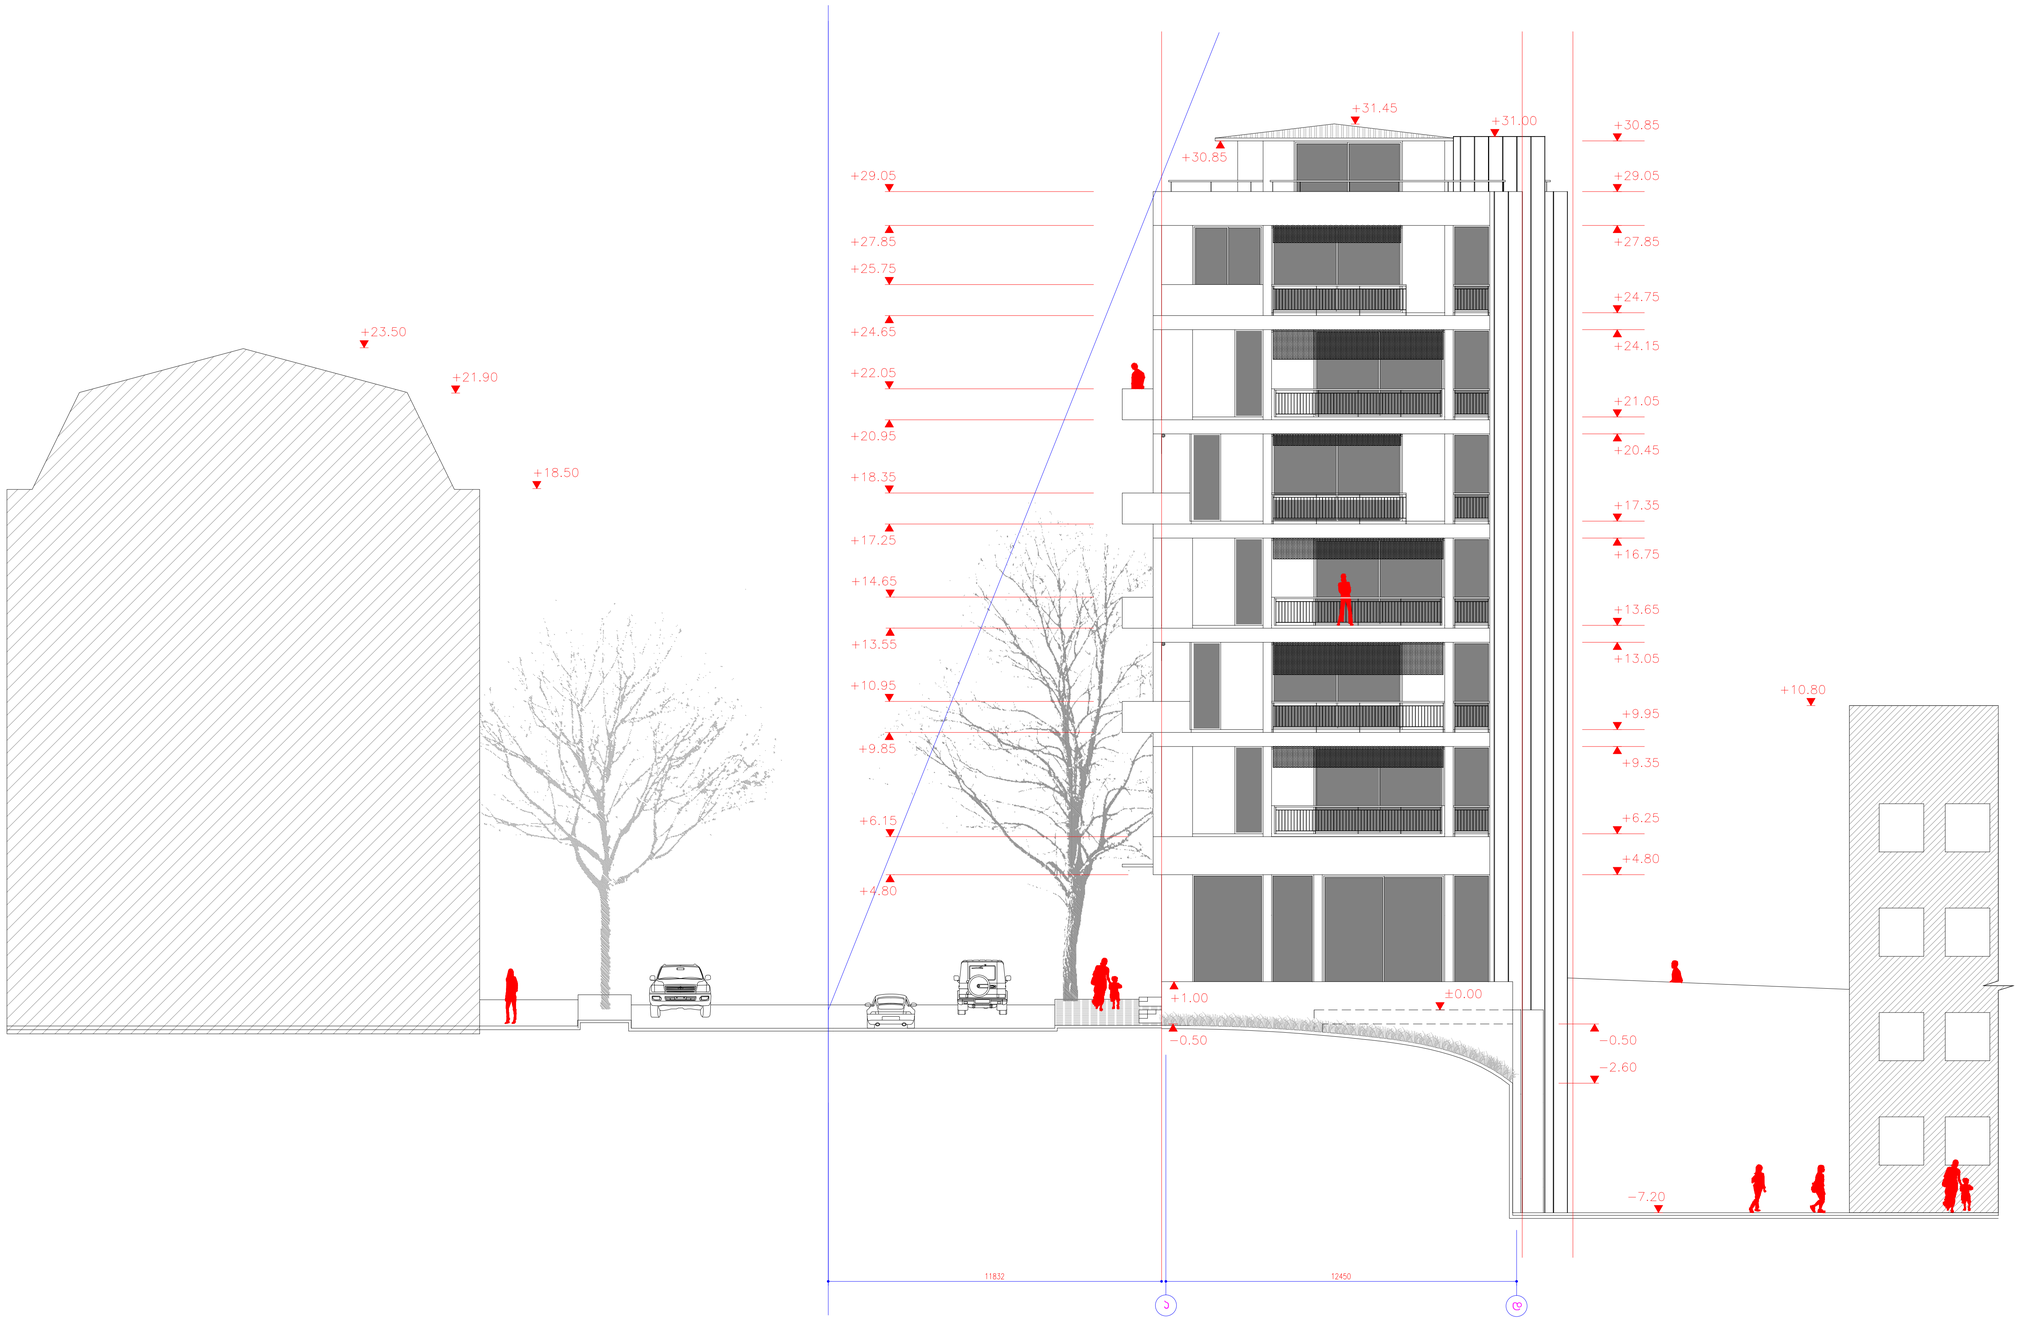

თ-არქიტექტს მისამართი თბილისი, აბულაძის ქ. #21. ტელ.: (+995 599) 408152 თანამდებობა სახელი, გვარი ხელმოწერა პრ. არქიტექტორი დახაზა შეამოწმა გ. ინასარიძე გ. ინასარიძე თ. ალავერდაშვილი სტადია თარიღი 2013 პროექტი ფურცლის # ფურცლის რაოდ. მ 1:100 ფასადი ა და დ ღერზებში 19 21 შენიშვნა 1.შენობაში გათვალისწინებულია ცენტრალური გათბობის და კონდენცირების სისტემა+28.45 ნიშნულზე(fankoilis და ჩილერის ტიპის). , 015-სათავსოში განთავსდება საქვაბედა Cileri. საცხოვრებელი სახლი აბაშიძის და არაყიშვილის ქუჩების გადაკვეთაზე ა დ

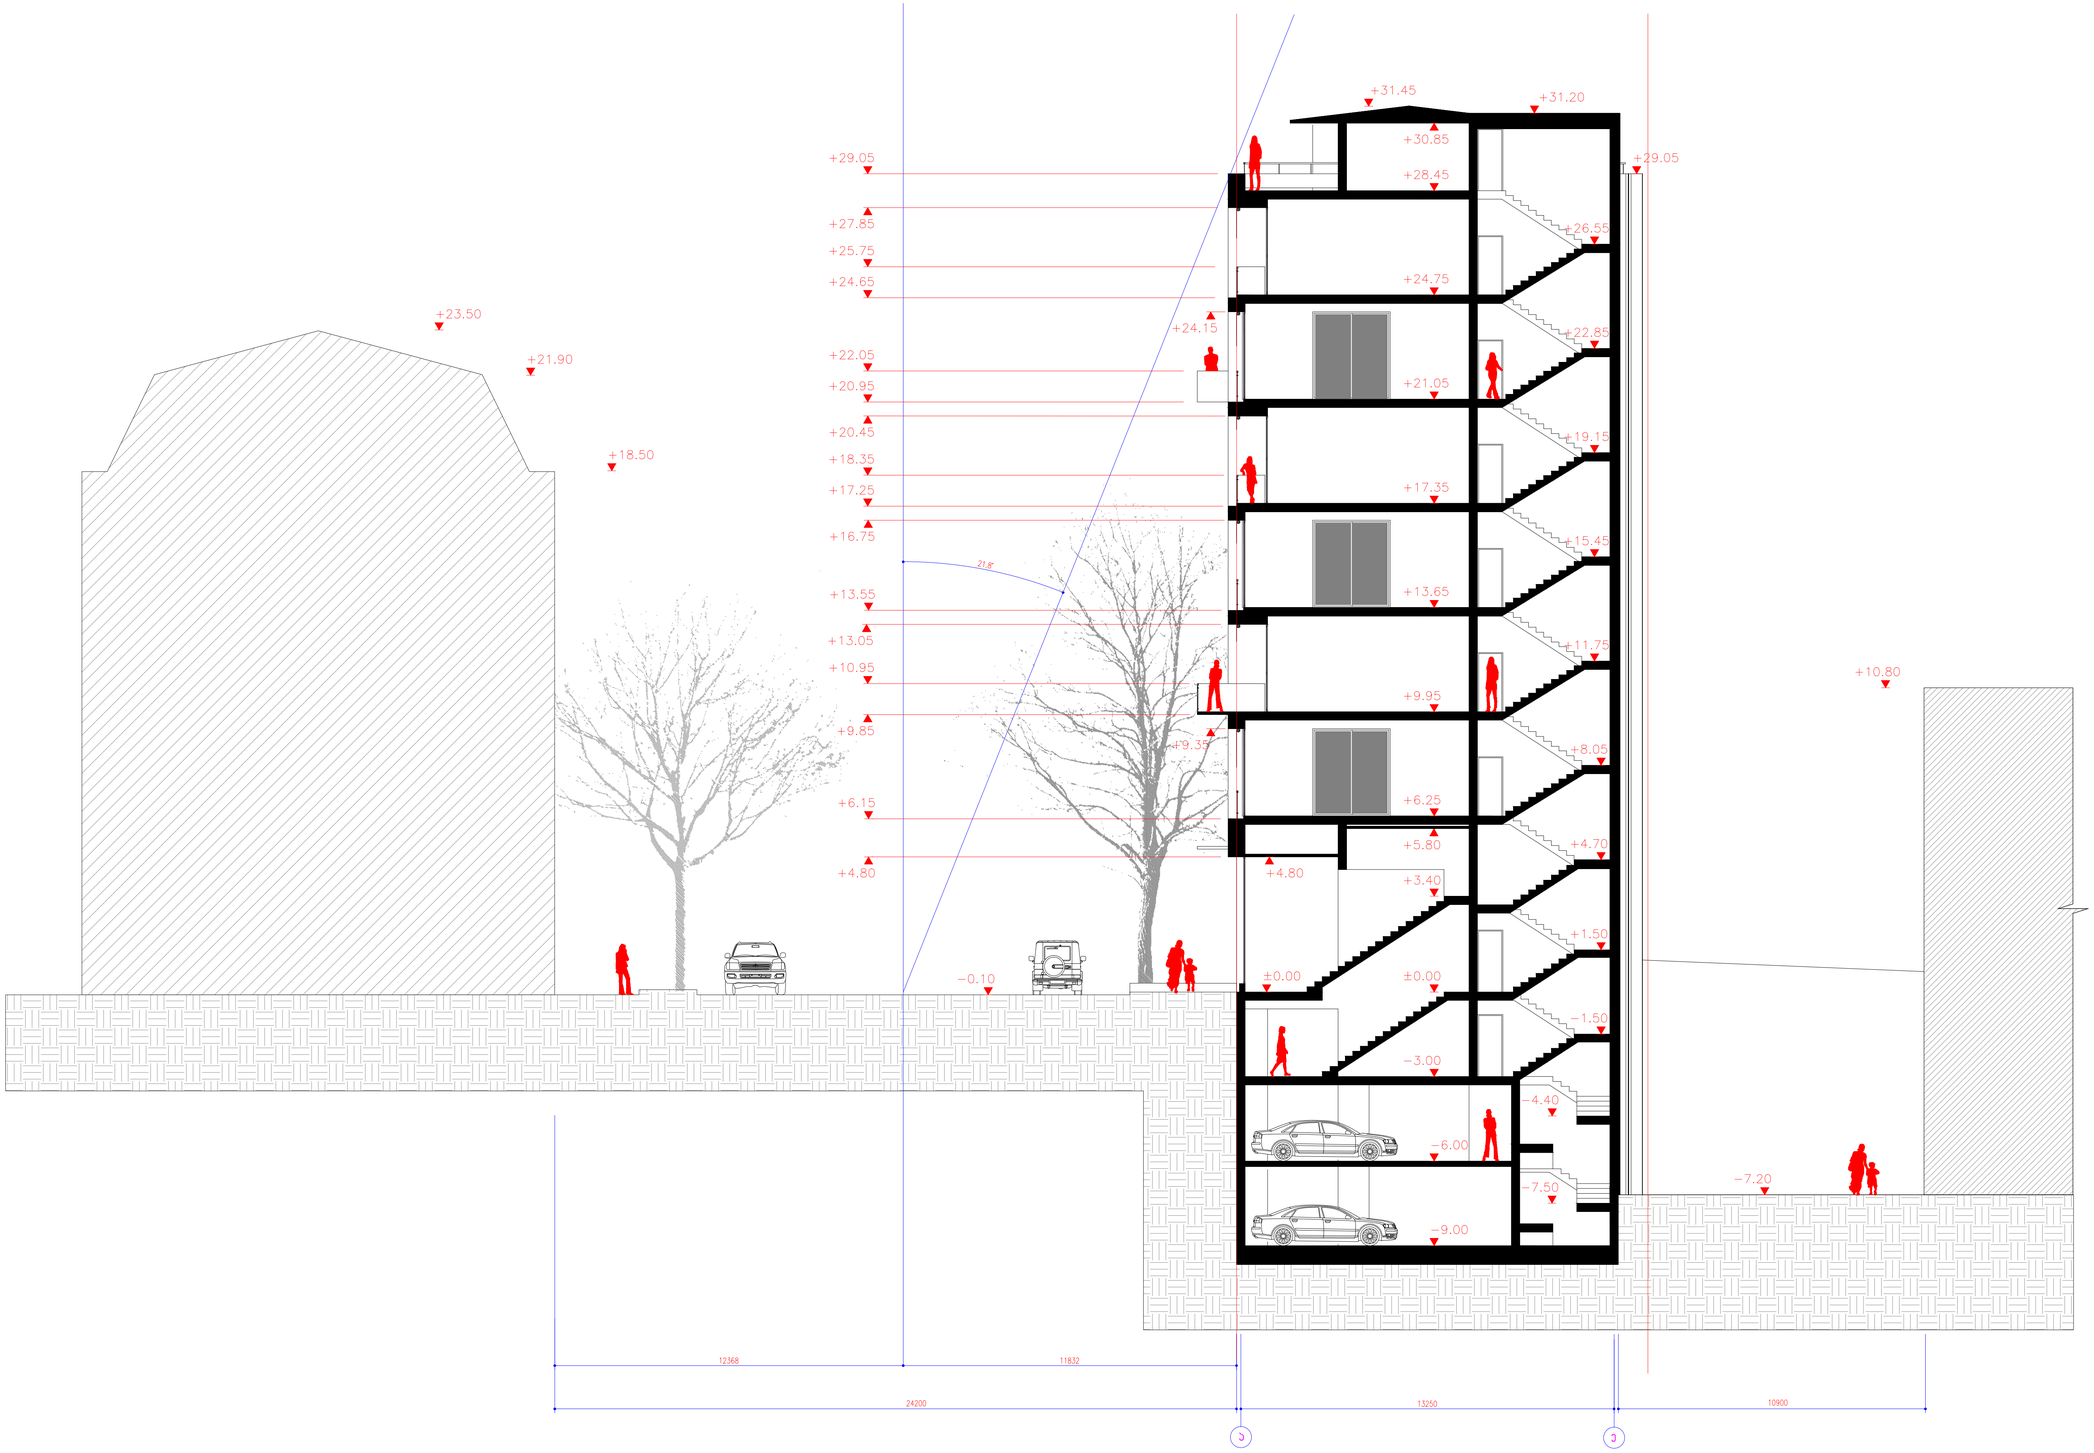

თ-არქიტექტს მისამართი თბილისი, აბულაძის ქ. #21. ტელ.: (+995 599) 408152 თანამდებობა სახელი, გვარი ხელმოწერა პრ. არქიტექტორი დახაზა შეამოწმა გ. ინასარიძე გ. ინასარიძე თ. ალავერდაშვილი სტადია თარიღი 2013 პროექტი ფურცლის # ფურცლის რაოდ. მ 1:100 ჭრილი 1-1 სიმაღლის ანგარიშის სქემა 20 21 საცხოვრებელი სახლი აბაშიძის და არაყიშვილის ქუჩების გადაკვეთაზე ა ე