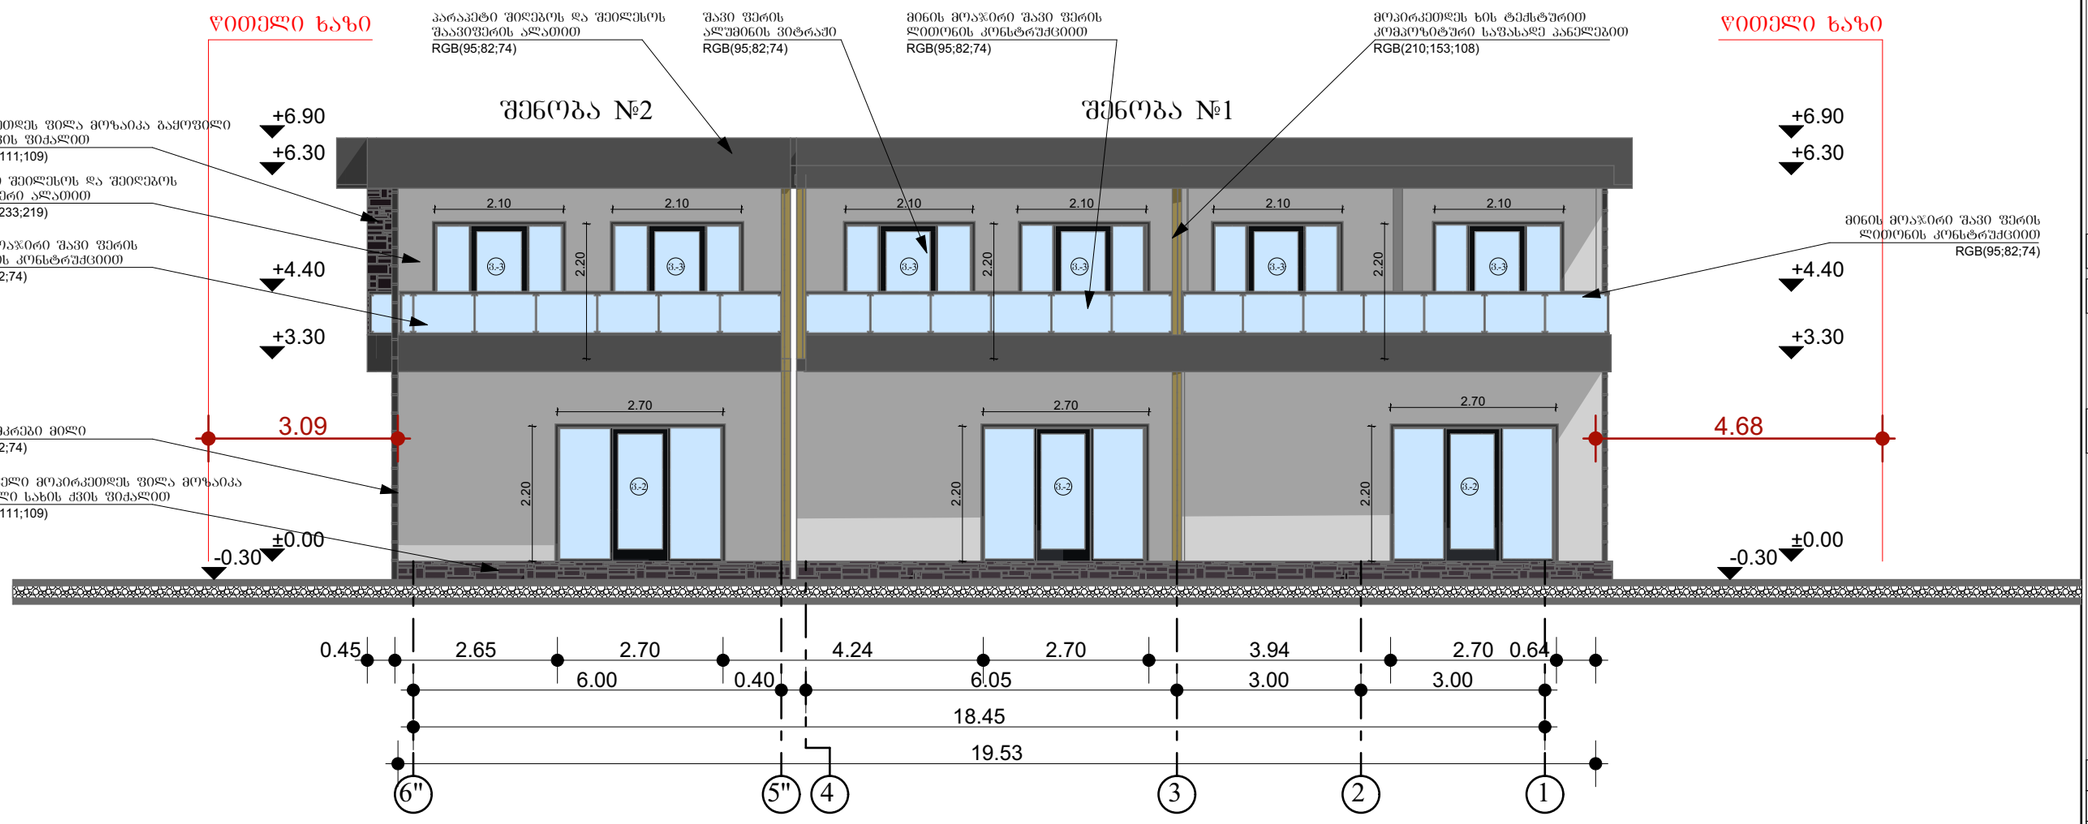

არქიტექტურული სტუდია

შ.პ.ს "ქორ"

TEL: 511 17 72 01

core.org.ge@gmail.com

CORE
არქიტექტურა და სანებართვო სერვისები

დამკვეთი	შპს "იძს ლაინ"

პროექტის დასახელება

ორი ინდივიდუალური ორ ბინიანი საცხოვრებელი სახლი

მისამართი
Address

ქალაქი თბილისი ინტერნატის ქუჩა №20

ს/კ 01.12.14.093.064

არქიტექტურული ნაწილი

პროექტის სტატუსი

შეთანხმებული პროექტის ცვლილება

შემსრულებლები		
თანამდებობა	სახელი, გვარი	ხელმოწერა
დირექტორი	ლ.ბოხუა	
მთ. არქიტექტორი	ნ.ქოებალია	
ვიზუალიზაცია	ი.რევვახაშვილი	

შენიშვნა

გვერდი	მასშტაბი	ფურცლის ზომა
A.02.1	1:100	A3

ქ.თბილისი
2024 წელი

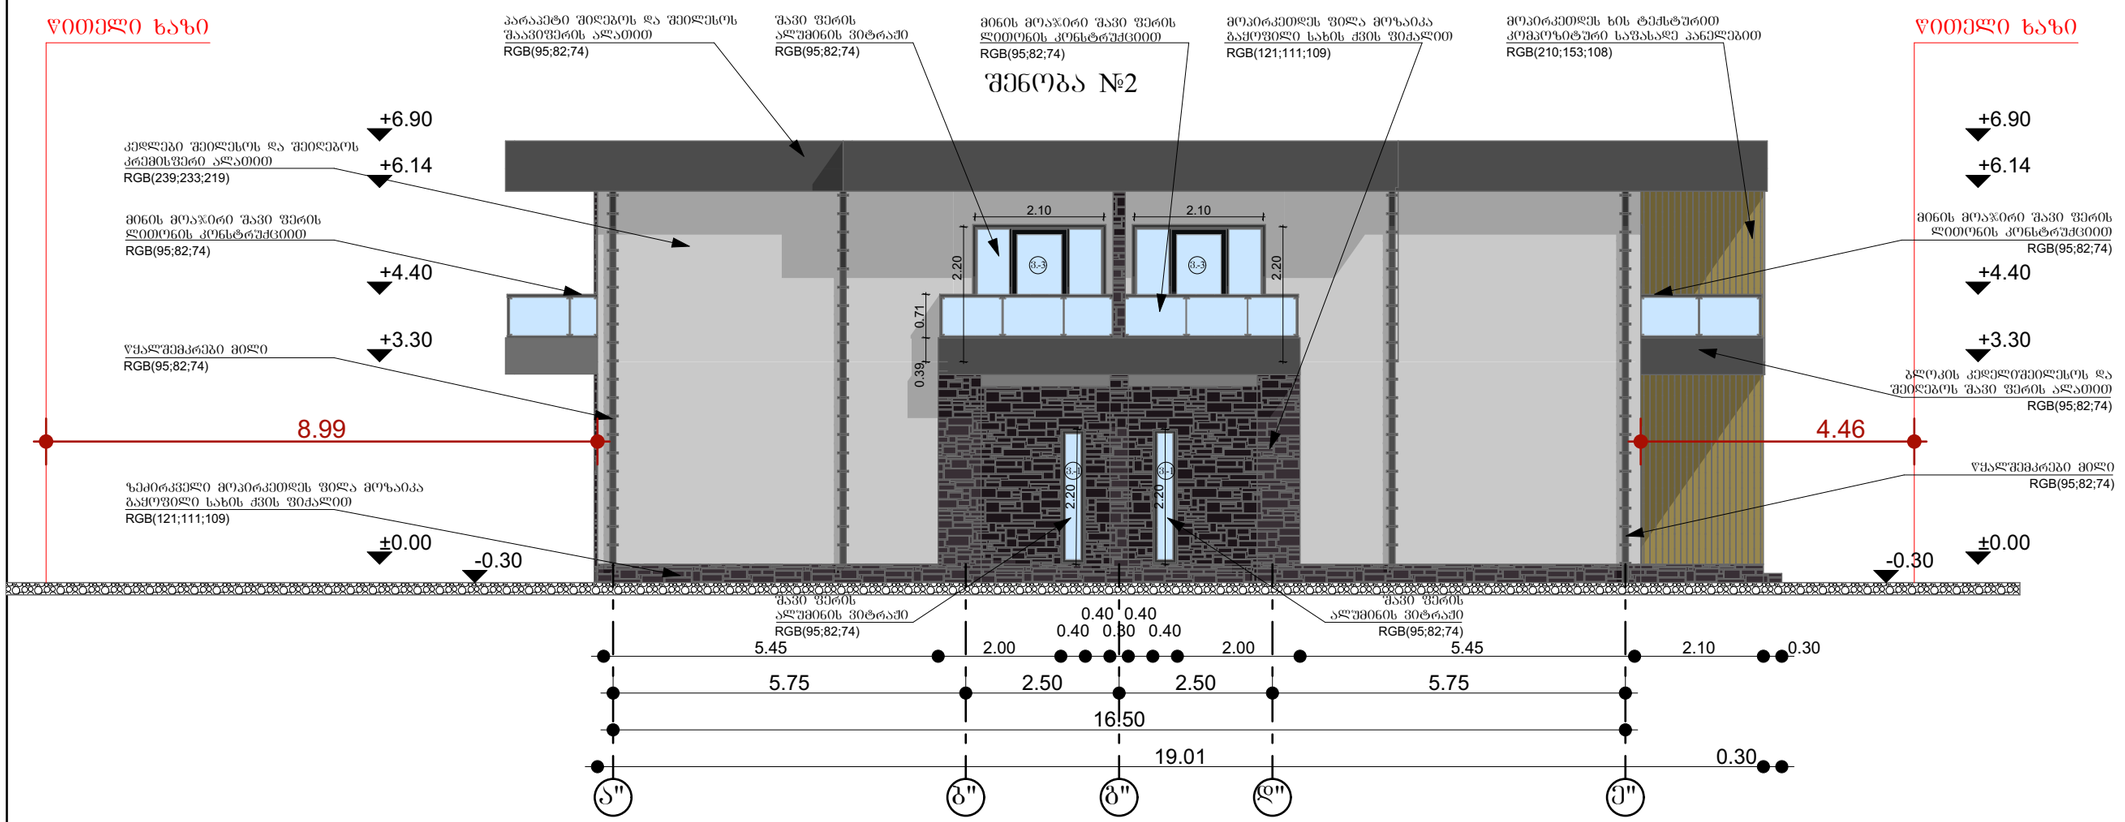

არქიტექტურული სტუდია

შ.პ.ს "ქორ"

TEL: 511 17 72 01

core.org.ge@gmail.com

CORE
არქიტექტურა და სანებართვო სერვისები

დამკვეთი	შპს "ᲝᲫᲮ ᲚᲐᲝᲑ"

პროექტის დასახელება

ᲝᲠᲝ ᲝᲜᲓᲘᲕᲘᲓᲣᲐᲚᲣᲠᲘ ᲝᲠ ᲑᲘᲜᲘᲐᲜᲘ ᲡᲐᲪᲮᲝᲕᲠᲔᲑᲔᲚᲘ ᲡᲐᲮᲚᲘ

მისამართი Address

ქალაქი თბილისი ინტერნატის ქუჩა №20

ს/კ 01.12.14.093.064

არქიტექტურული ნაწილი

პროექტის სტატუსი

შეთანხმებული პროექტის ცვლილება

შემსრულებლები		
თანამდებობა	სახელი, გვარი	ხელმოწერა
დირექტორი	ლ.ᲑᲝᲮᲣᲐ	
მთ. არქიტექტორი	ნ.ᲥᲝᲑᲐᲚᲘᲐ	
ვიზუალიზაცია	Ო.ᲠᲔᲕᲘᲐᲨᲕᲘᲚᲘ	

შენიშვნა

გვერდი	მასშტაბი	ფურცლის ზომა
A.02.2	1:100	A3

ქ.თბილისი
2024 წელი

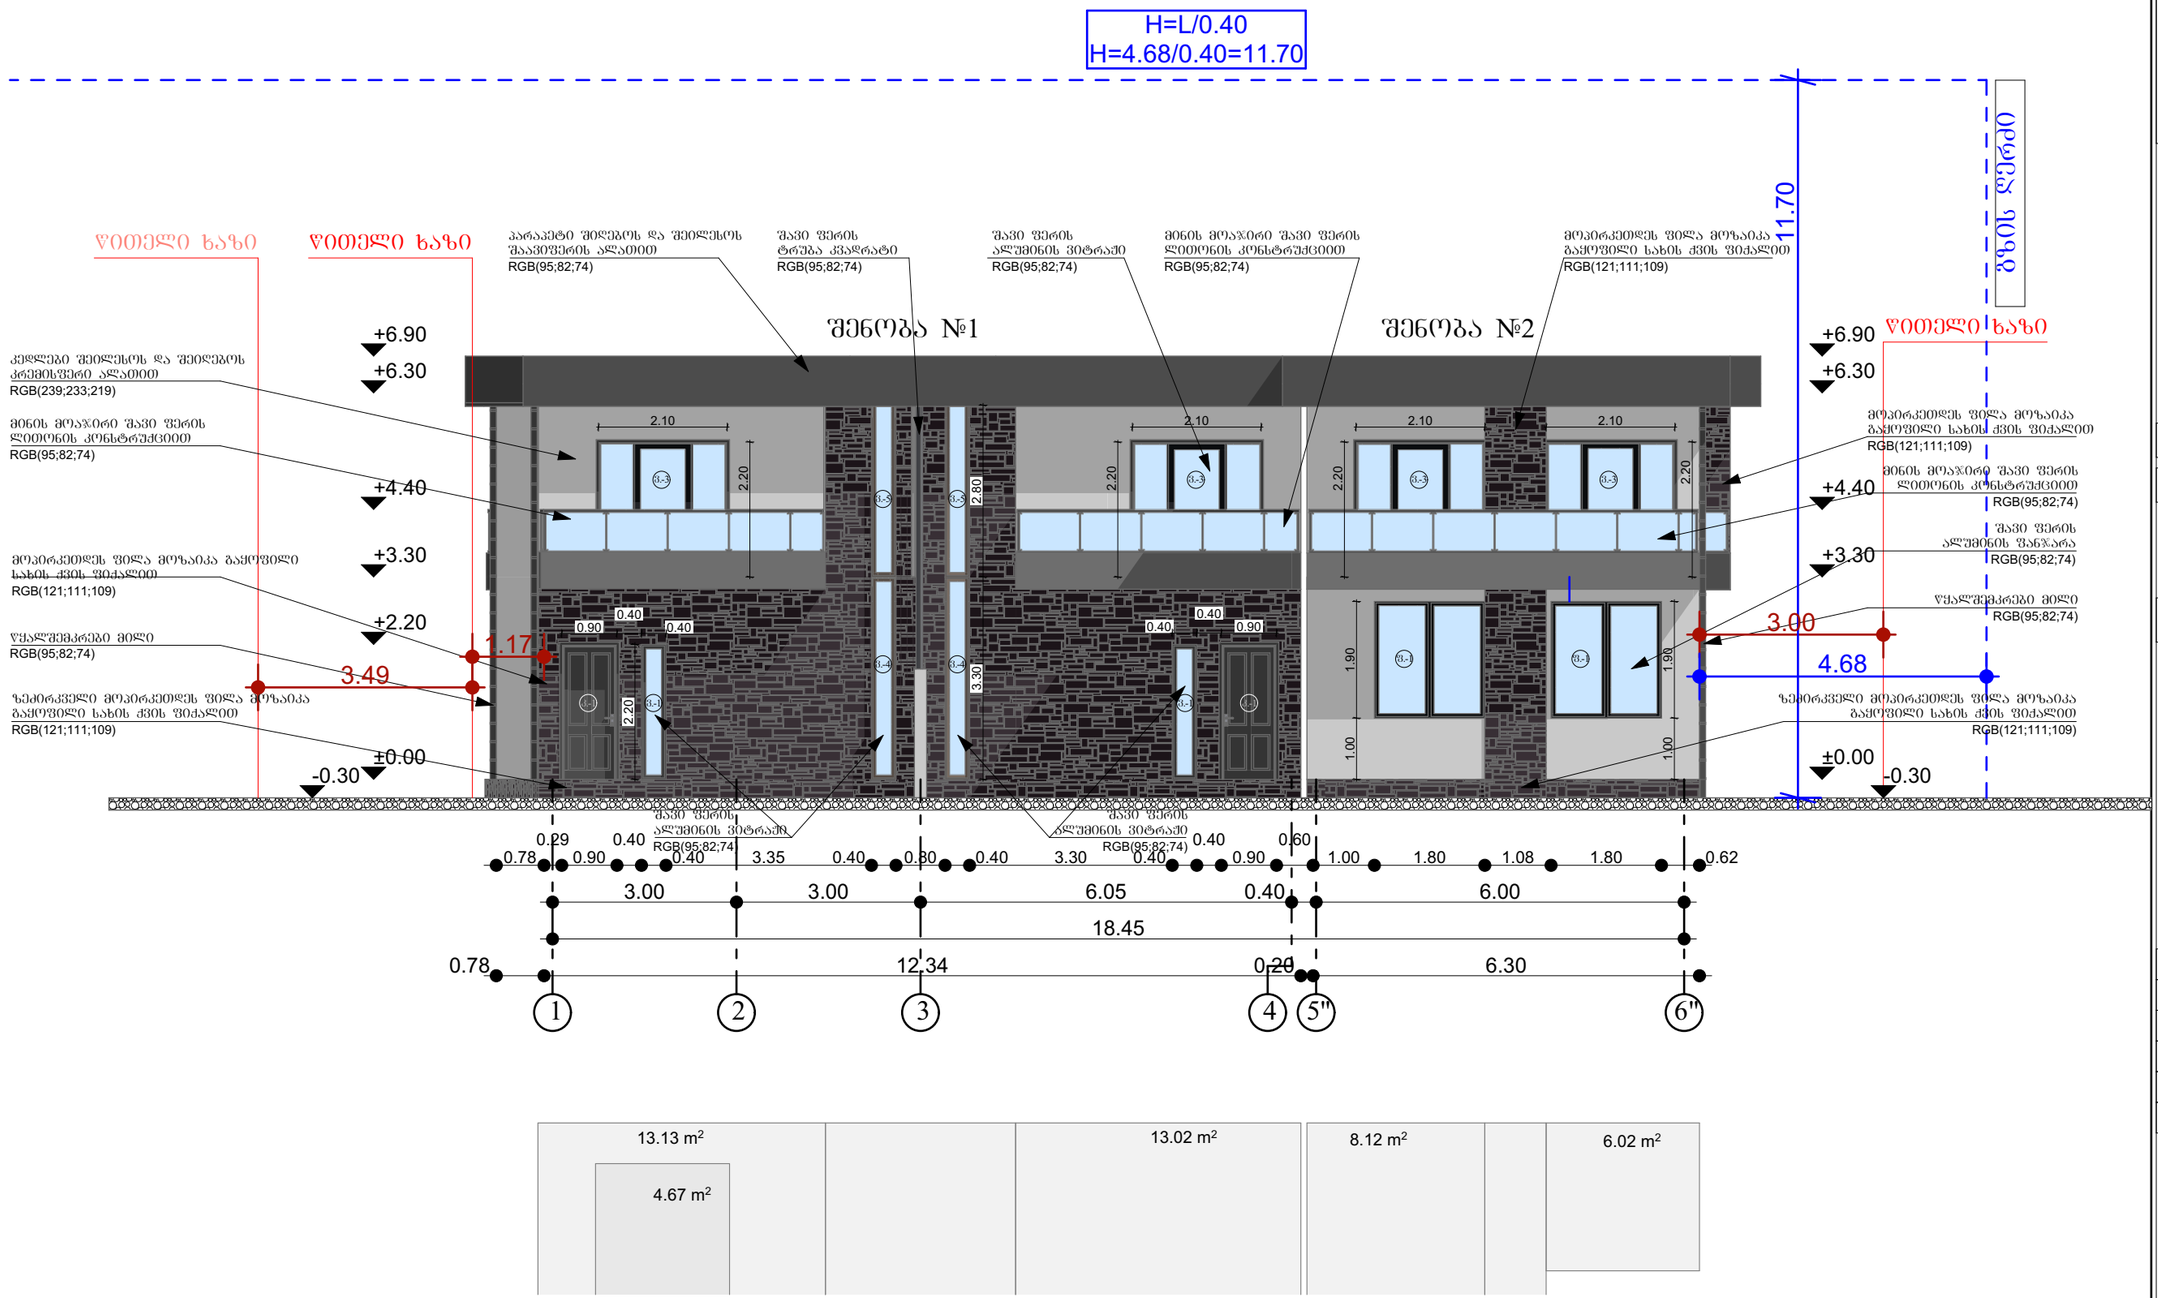

არქიტექტურული სტუდია

შ.პ.ს "ქორ"

TEL: 511 17 72 01

core.org.ge@gmail.com

CORE
არქიტექტურა და სანეგარითვო სერვისები

დამკვეთი	შპს "ᲝᲫᲮ ᲚᲐᲝᲑ"

პროექტის დასახელება

ორი ინდივიდუალური ორ ბინიანი საცხოვრებელი სახლი

მისამართი
Address

ქალაქი თბილისი ინტერნატის ქუჩა №20

ს/კ 01.12.14.093.064

არქიტექტურული ნაწილი

პროექტის სტატუსი

შეთანხმებული პროექტის ცვლილება

შემსრულებლები		
თანამდებობა	სახელი, გვარი	ხელმოწერა
დირექტორი	ლ.ბოხუა	
მთ. არქიტექტორი	ნ.ძოებალია	
ვიზუალიზაცია	ი.რევვაზაშვილი	

შენიშვნა

გვერდი	მასშტაბი	ფურცლის ზომა
A.02.3	1:100	A3

ქ.თბილისი
2024 წელი

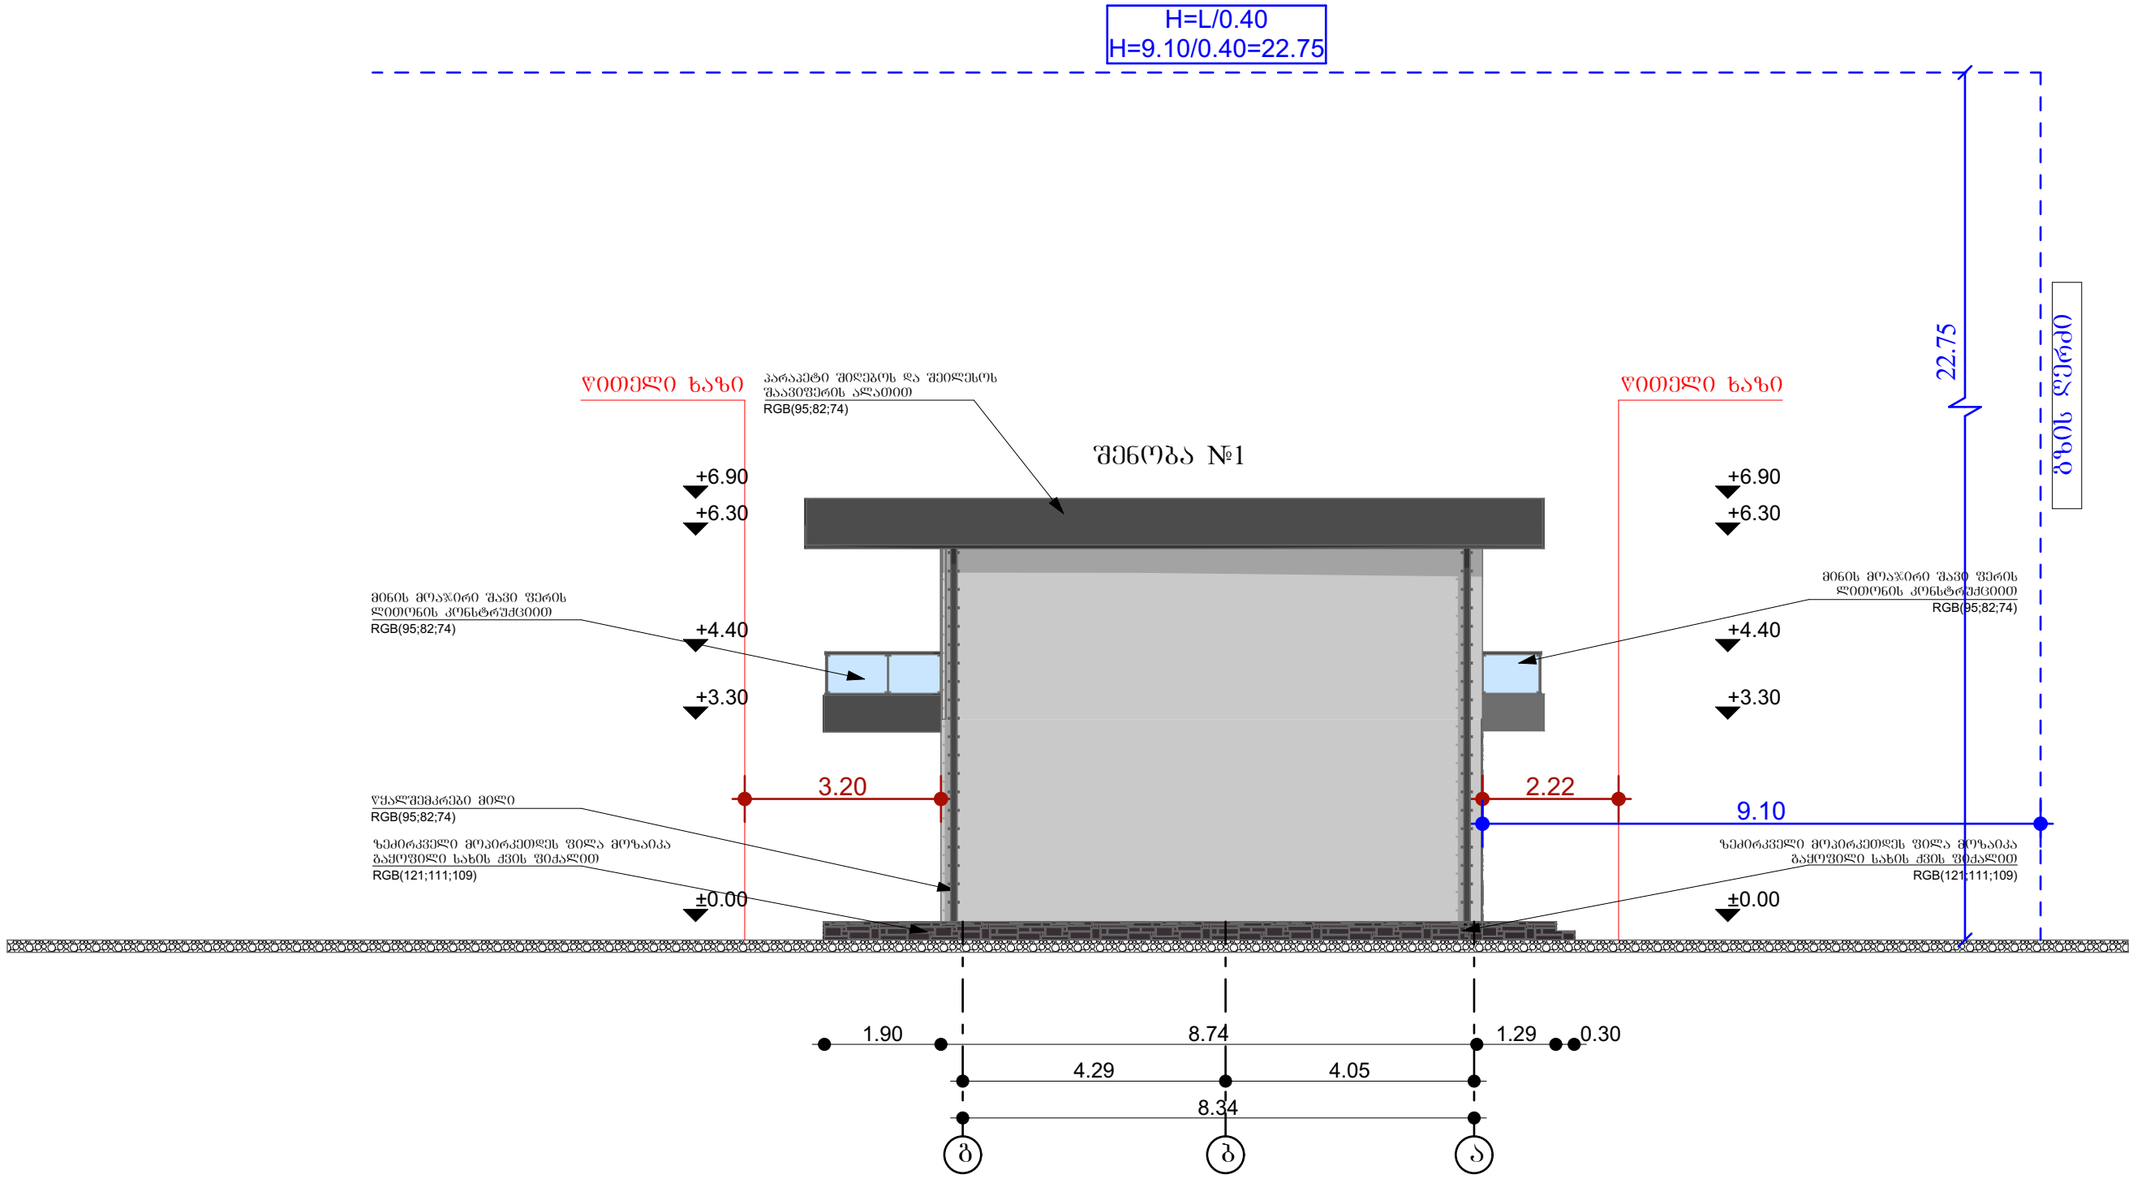

არქიტექტურული სტუდია

შ.პ.ს "ქორ"

TEL: 511 17 72 01

core.org.ge@gmail.com

CORE
არქიტექტურა და სანებართვო სერვისები

"CORE" LTD შპს "ქორ" CORE 405384422 არქიტექტურა და სანებართვო სერვისები

დამკვეთი	შპს "იქს ლაინ"

პროექტის დასახელება

ორი ინდივიდუალური ორ ბინიანი საცხოვრებელი სახლი

მისამართი
Address

ქალაქი თბილისი ინტერნატის ქუჩა №20

ს/კ 01.12.14.093.064

არქიტექტურული ნაწილი

პროექტის სტატუსი

შეთანხმებული პროექტის ცვლილება

შემსრულებლები		
თანამდებობა	სახელი, გვარი	ხელმოწერა
დირექტორი	ლ.ბოხუა	
მთ. არქიტექტორი	ნ.ქობალია	
ვიზუალიზაცია	ი.რევაზაშვილი	

შენიშვნა

გვერდი	მასშტაბი	ფურცლის ზომა
A.02.4	1:100	A3

ქ.თბილისი
2024 წელი

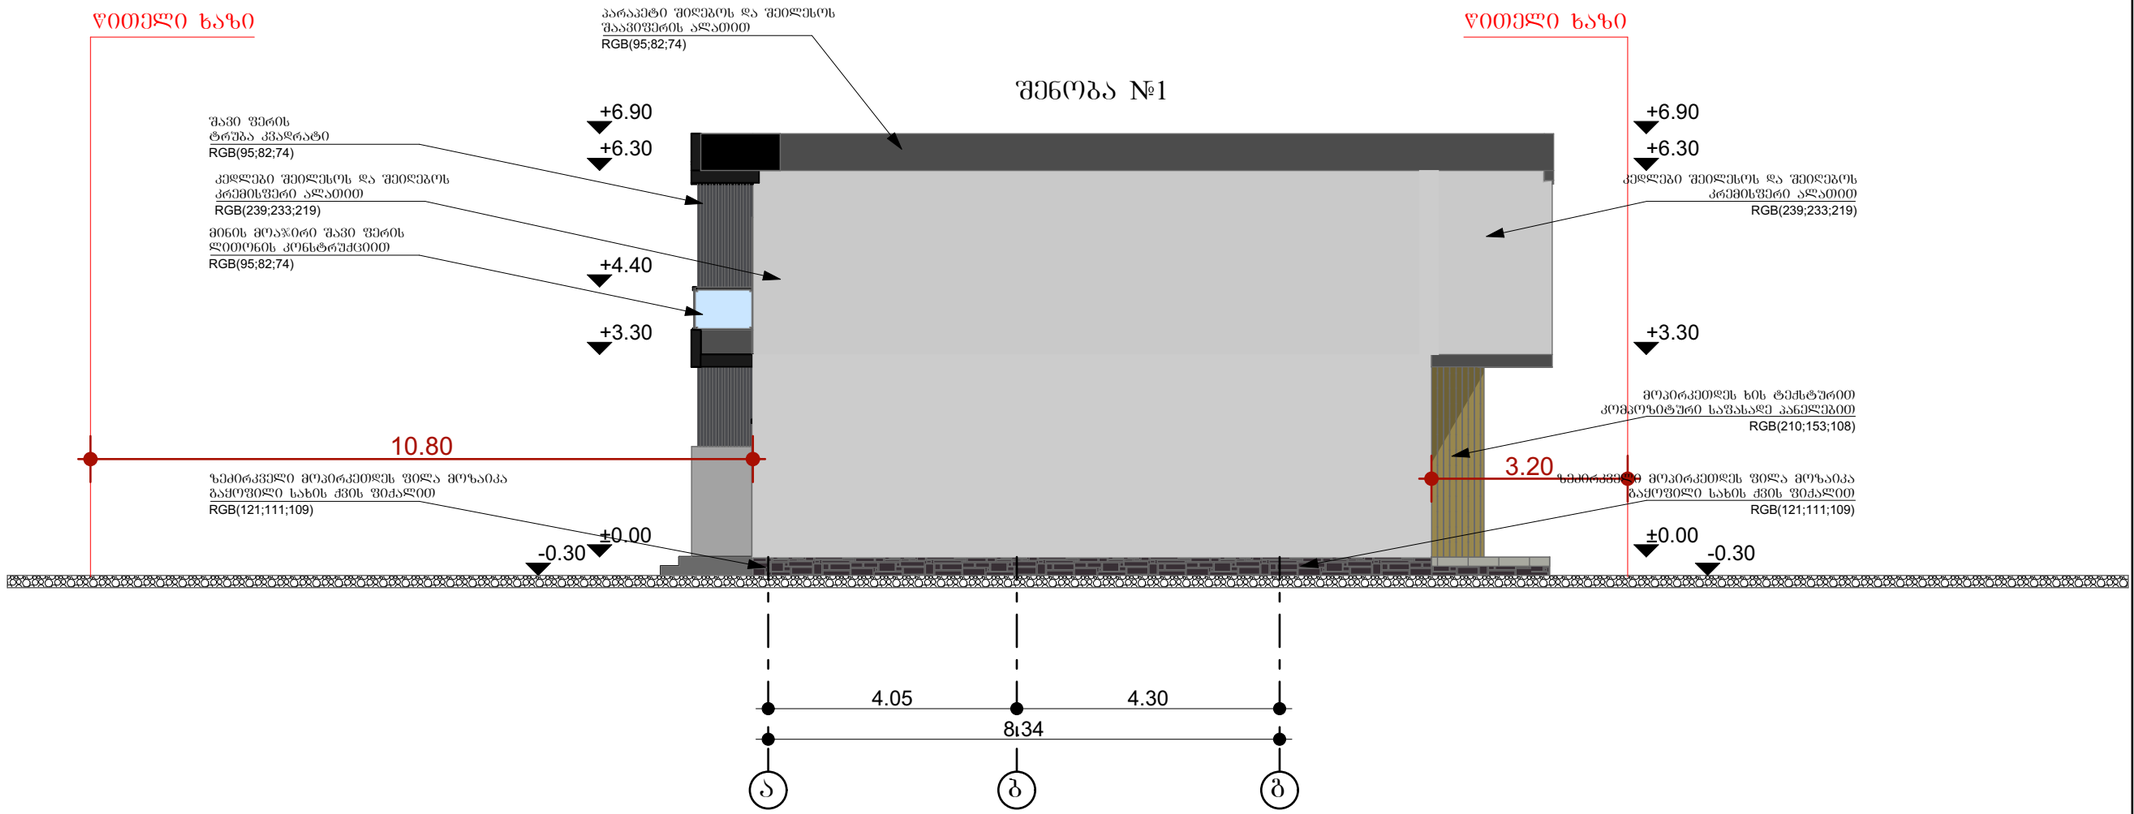

არქიტექტურული სტუდია

შ.პ.ს "ქორ"

TEL: 511 17 72 01

core.org.ge@gmail.com

CORE
არქიტექტურა და სანებართვო სერვისები



დამკვეთი	შპს "ᲘᲫᲡ ᲚᲐᲘᲜ"

პროექტის დასახელება

ᲝᲠᲘ ᲘᲜᲓᲘᲕᲘᲓᲣᲐᲚᲣᲠᲘ ᲝᲠ ᲑᲘᲜᲘᲐᲜᲘ ᲡᲐᲪᲮᲝᲕᲠᲔᲑᲔᲚᲘ ᲡᲐᲮᲚᲘ

მისამართი
Address

ქალაქი თბილისი ინტერნატის ქუჩა №20

ს/კ 01.12.14.093.064

არქიტექტურული ნაწილი

პროექტის სტატუსი

შეთანხმებული პროექტის ცვლილება

შემსრულებლები		
თანამდებობა	სახელი, გვარი	ხელმოწერა
დირექტორი	ლ.ბოხუა	
მთ. არქიტექტორი	ნ.ქოვალია	
ვიზუალიზაცია	ი.რევნაზაშვილი	

შენიშვნა

გვერდი	მასშტაბი	ფურცლის ზომა
A.02.5	1:100	A3

ქ.თბილისი
2024 წელი

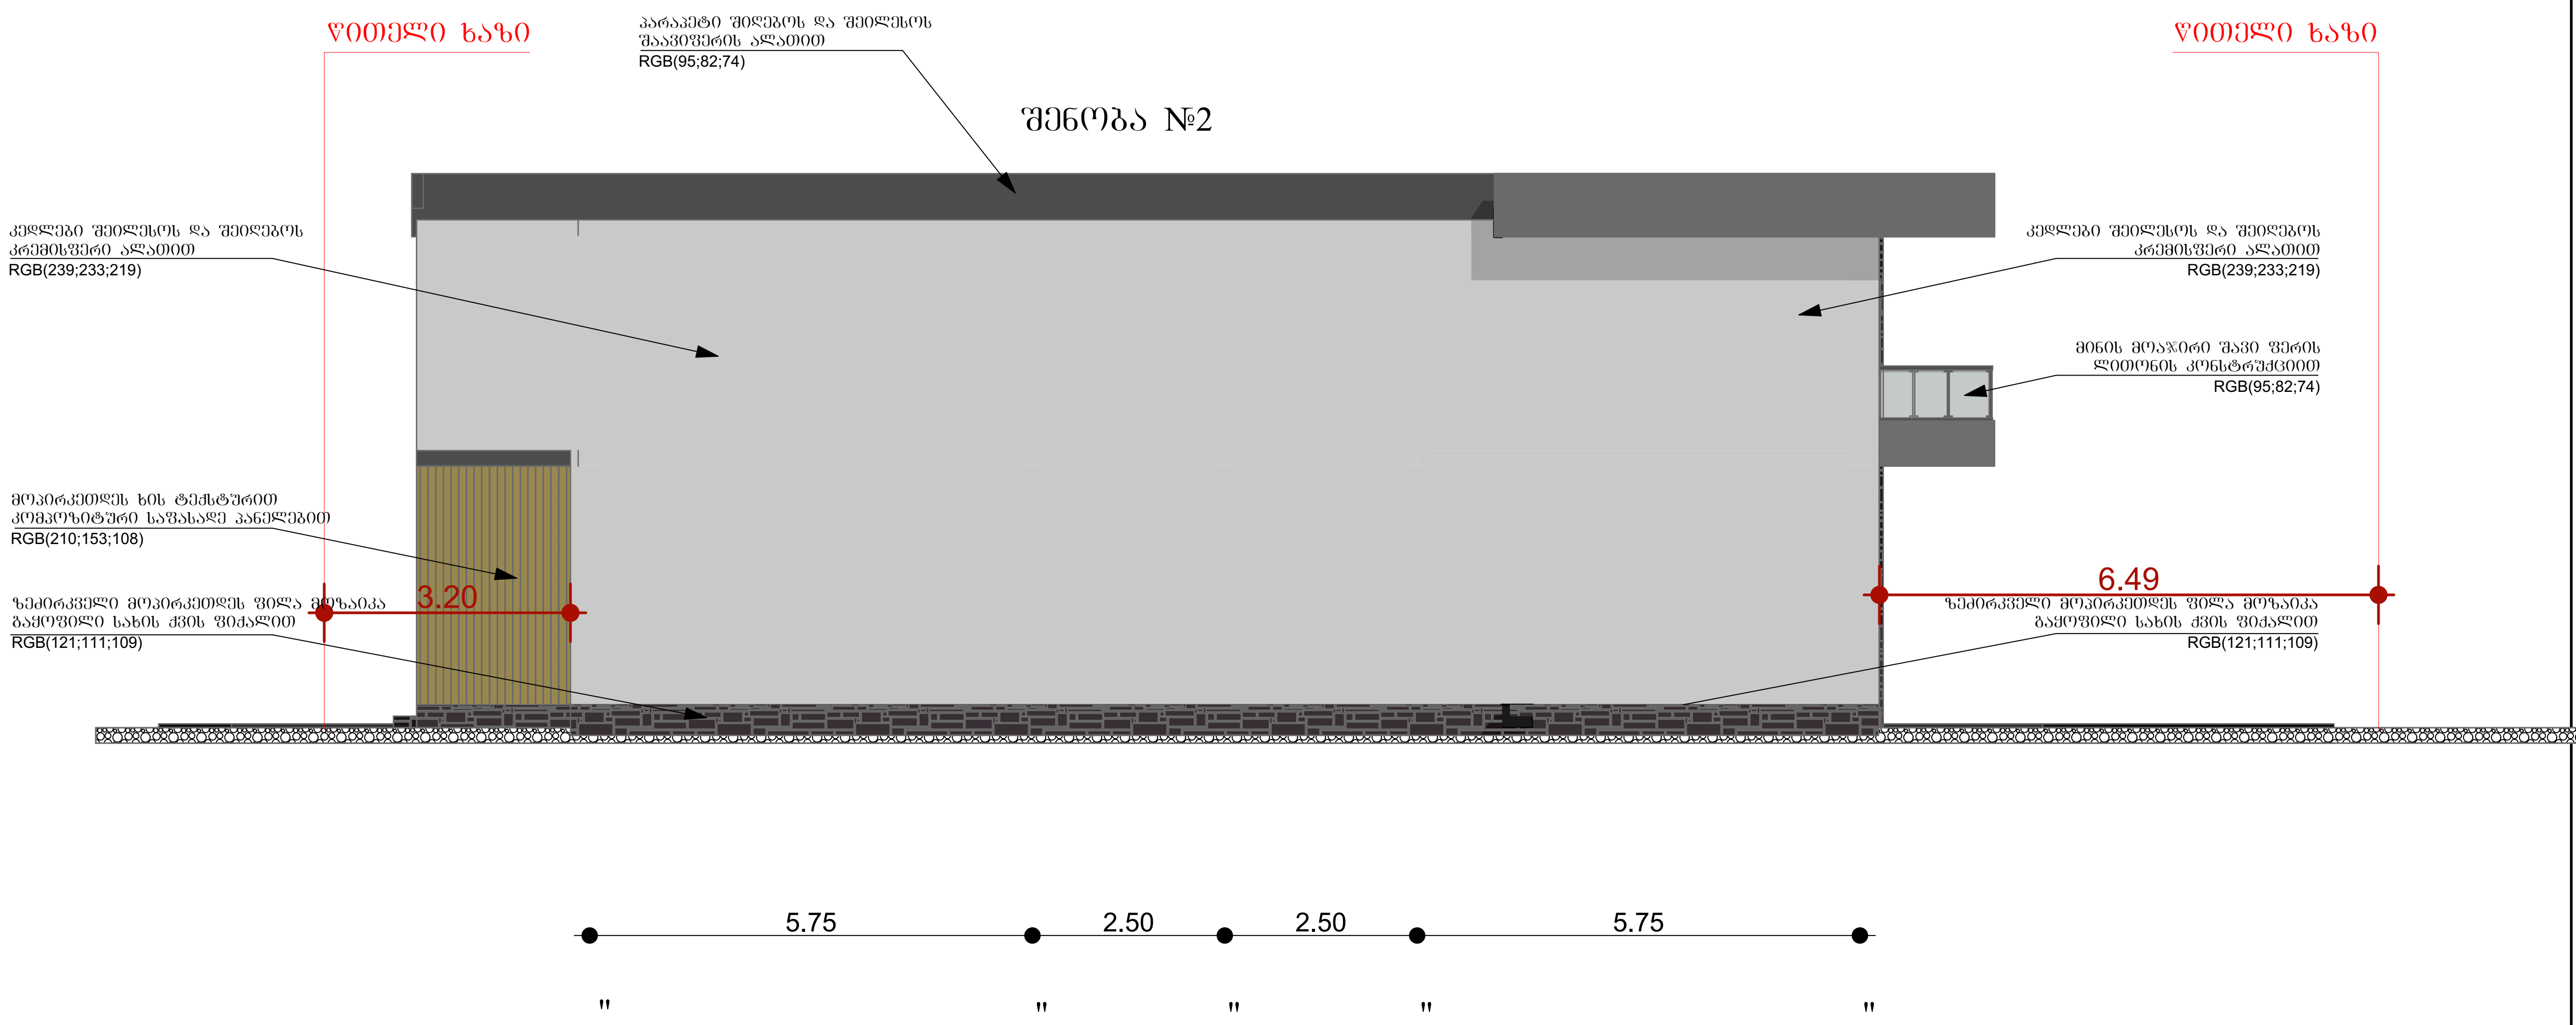

არქიტექტურული სტუდია

შ.პ.ს "ქორ"

TEL: 511 17 72 01

core.org.ge@gmail.com

CORE
არქიტექტურა და საინჟინრო სერვისები

დამკვეთი შპს "იქს ლაინ"

პროექტის დასახელება

ორი ინდივიდუალური ორ ბინიანი საცხოვრებელი სახლი

მისამართი
Address

ქალაქი თბილისი ინტერნატის ქუჩა №20

ს/კ 01.12.14.093.064

არქიტექტურული ნაწილი

პროექტის სტატუსი

შეთანხმებული პროექტის ცვლილება

შემსრულებლები

თანამდებობა	სახელი, გვარი	ხელმოწერა
დირექტორი	ლ.ბოხუა	
მთ. არქიტექტორი	ნ.ქობალია	
ვიზუალიზაცია	ი.რევაზაშვილი	

შენიშვნა

ფურცელი	მასშტაბი	ფურცლის ზომა
A.02.6	1:100	A3

ქ.თბილისი
2024 წელი

დას.	კ-1
რაოდ.	4-ცალი
კვ.მ.	7.92 მ²

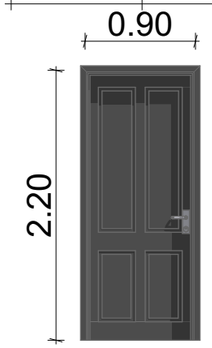

დას.	კ-2
რაოდ.	16-ცალი
კვ.მ.	30.24 მ²

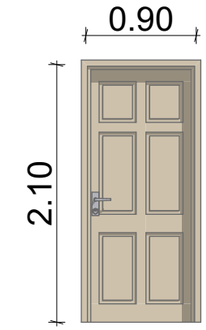

დას.	კ-3
რაოდ.	6-ცალი
კვ.მ.	30.24 მ²

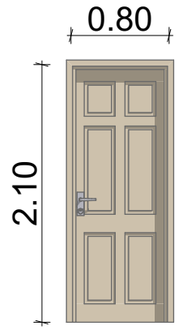

დას.	ვ-1
რაოდ.	4-ცალი
კვ.მ.	3.52 მ²

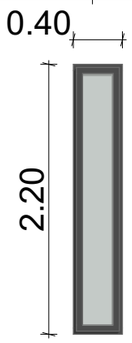

დას.	ვ-4
რაოდ.	2-ცალი
კვ.მ.	2.64 მ²

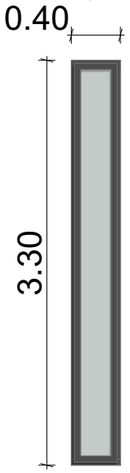

დას.	ვ-2
რაოდ.	3-ცალი
კვ.მ.	17.82 მ²



დას.	ვ-3
რაოდ.	12-ცალი
კვ.მ.	55.44 მ²

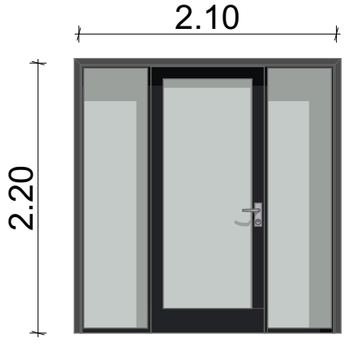

დას.	შ-1
რაოდ.	2-ცალი
კვ.მ.	6.84 მ²

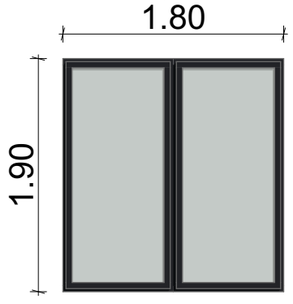

დას.	ვ-5
რაოდ.	2-ცალი
კვ.მ.	2.24 მ²

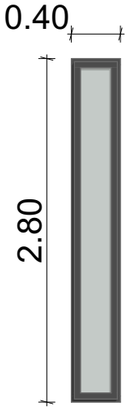

არქიტექტურული სტუდია

შ.პ.ს "ქორ"

TEL: 511 17 72 01

core.org.ge@gmail.com

CORE
არქიტექტურა და სანებართვო სერვისები

დამკვეთი: შპს "იძს ლაინ"

პროექტის დასახელება

ორი ინდივიდუალური ორ ბინიანი საცხოვრებელი სახლი

მისამართი
Address

ქალაქი თბილისი ინტერნატის ქუჩა №20

ს/კ 01.12.14.093.064

არქიტექტურული ნაწილი

პროექტის სტატუსი

შეთანხმებული პროექტის ცვლილება

შემსრულებლები		
თანამდებობა	სახელი, გვარი	ხელმოწერა
დირექტორი	ლ.პოხუა	
მთ. არქიტექტორი	ნ.ქოვალია	
ვიზუალიზაცია	ი.რევიაზაშვილი	

შენიშვნა

გვერდი	მასშტაბი	ფურცლის ზომა
A.02.7	1:50	A3

ქ.თბილისი
2024 წელი