
გენგეგმა მ1:500

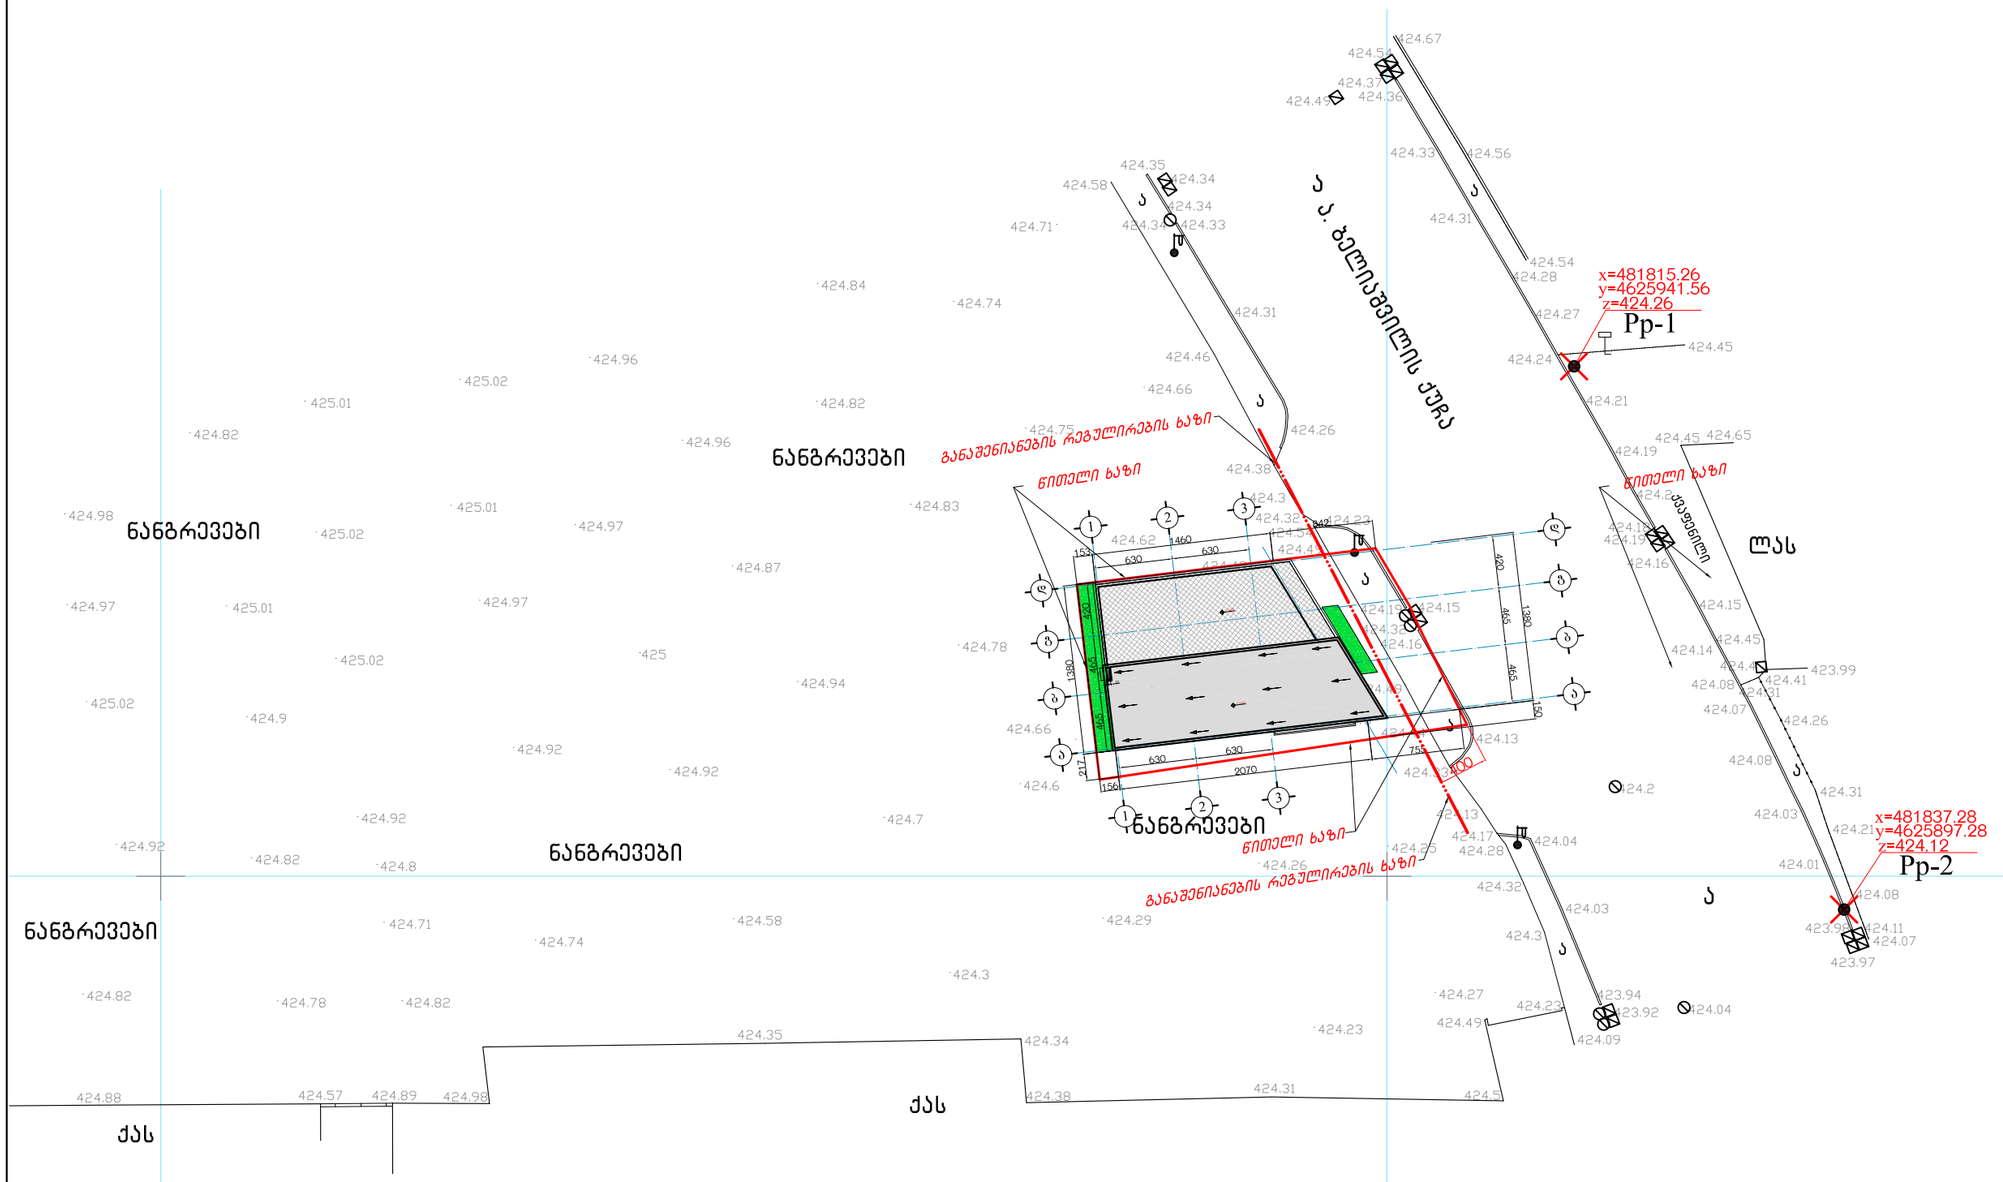

დაკვეთა №	ფორმატი A-3

ცენტრალური

დამკვეთი:
შპს „ELEFANT“

პროექტის სახელწოდება:
ქ.თბილისში, დიდი დიღომი-ვალიანის მაგისტრალსა და ბელიაშვილის ქუჩის გადაკვეთაზე, შპს „ELEFANT“-ის კუთვნილ 431 მ² №004/125 არასასოფლო-სამეურნეო მიწის ნაკვეთზე, მრავალფუნქციური ობიექტის შენობის მშენებლობა

დირექტორი		თ.ფოცხრიძე
პრ.მთ.ინჟინერი		გ.ნალდრაძე
პრ.მთ.არქიტექტორი		გ.შესუტური
შეასრულა		გ.შესუტური
შეამოწმა		გ.ნალდრაძე

შპს „ელკომალიანსი“
თბილისი 2013წ.

მისამართი:
თბილისი, ალ. ყაზბეგის გამზ.19ა.
ტელ/ფაქსი: (99532) 375-748

მასშტაბი	1:500

ნახაზი:
გენგეგმა

სტადია	შურცელი	შურცლები
სტადია	ა-03	