
სიმაღლის განსაზღვრის საანგარიშო სქემა
მ1:200

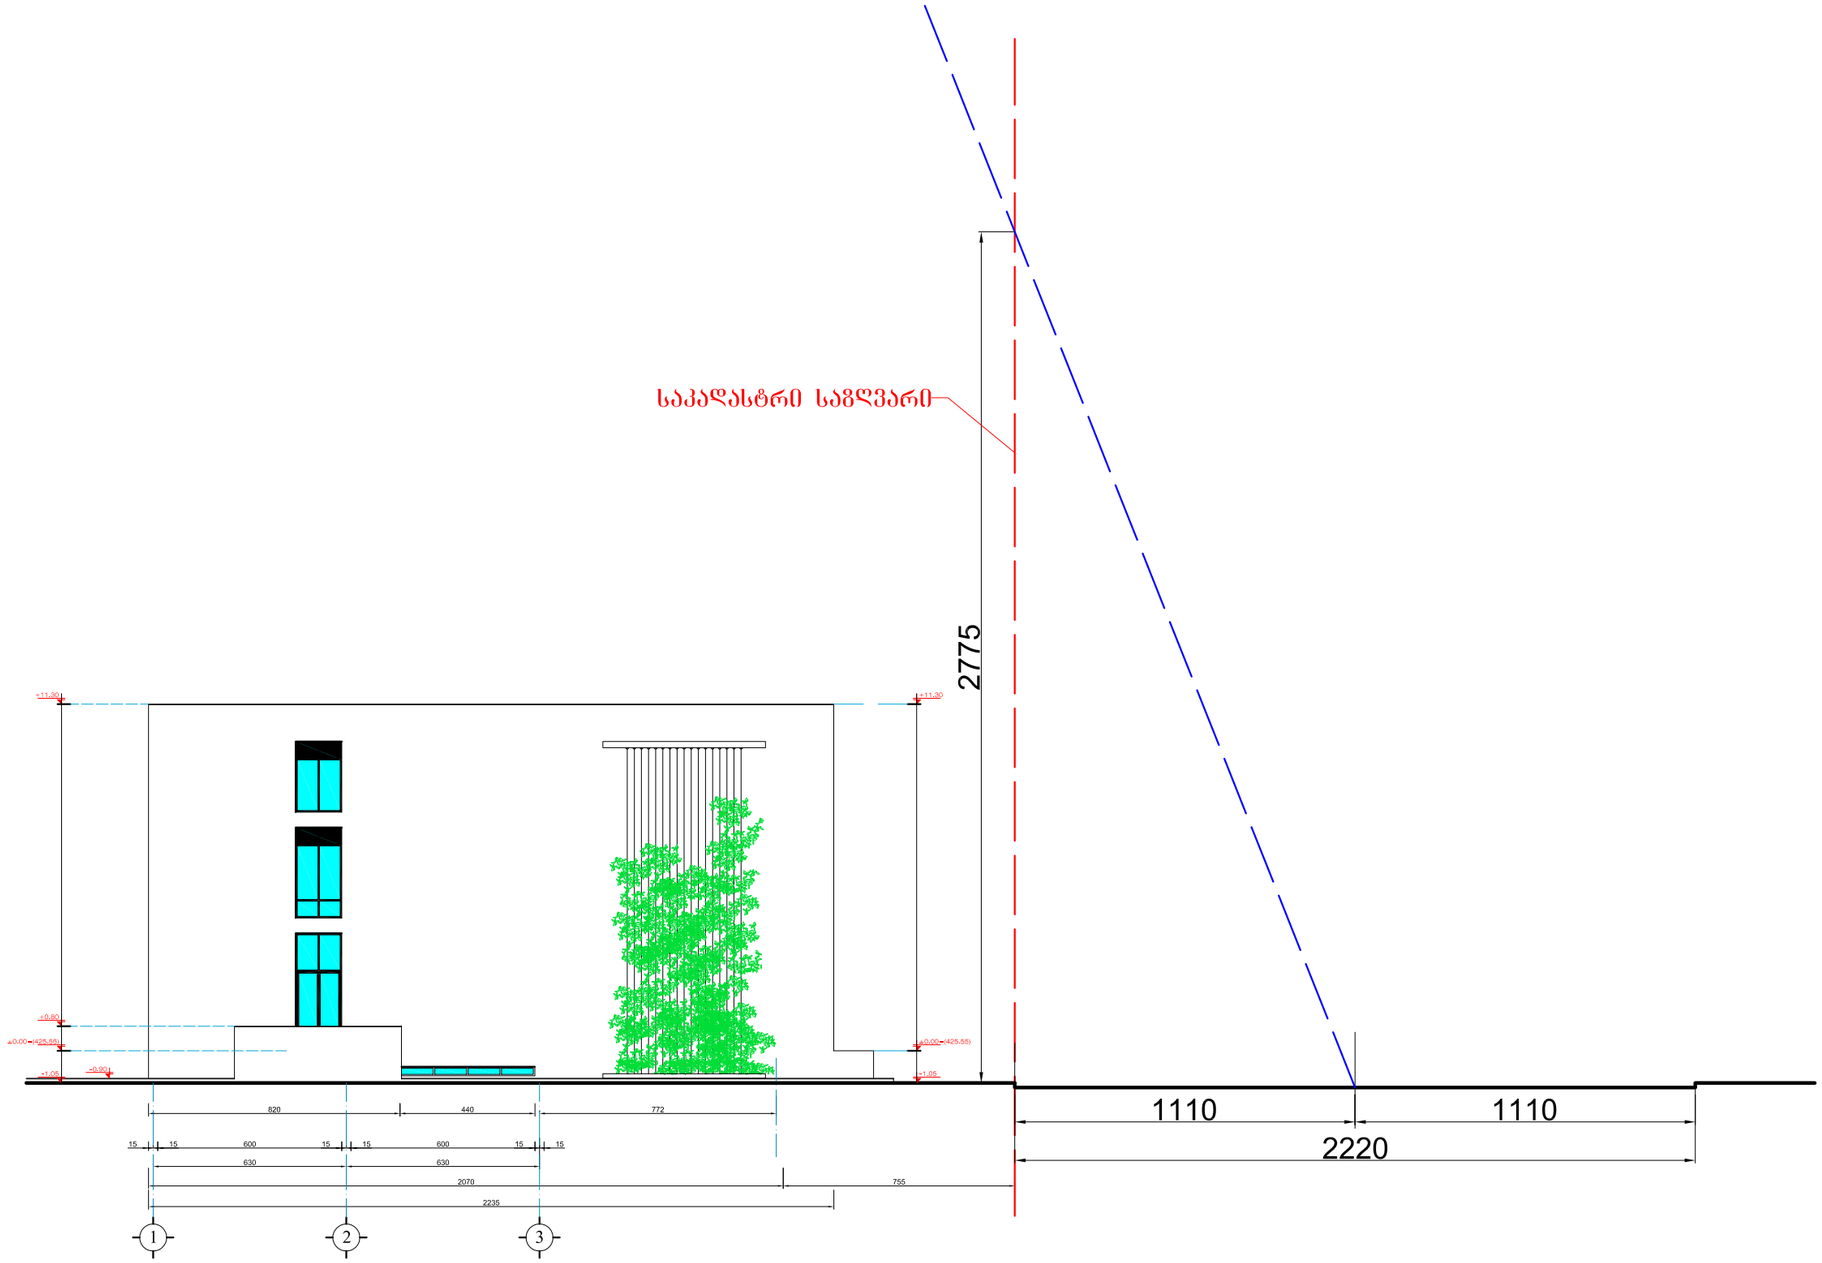

დაკვეთა №	ფორმატი A-3

დამკვეთი:
შპს „ELEFANT “

პროექტის სახელწოდება:

ქ.თბილისში, დიდი დიღომი-ჯღლანის მაგისტრალსა და ბელიაშვილის ქუჩის გალაკვეთაზე, შპს *„ELEFANT “*-ის კუთვნილ *431 მ²* *№004/125* არასასოფლო-სამეურნეო მიწის ნაკვეთზე, მრავალფუნქციური ობიექტის შენობის მშენებლობა

დირექტორი		ო.ჭოცნორიძე
პრ.მთ.ინჟინერი		გ.ნალბრაძე
პრ.მთ.არქიტექტორი		გ.ფსუტური
შეასრულა		გ.ფსუტური
შეამოწმა		გ.ნალბრაძე

შპს „ელკრემალიანსი“

თბილისი 2013წ.

მისამართი:
თბილისი, ალ. ყაზბეგის გამზ.19ა.
ტელ/ფაქსი: (99532) 375-748

მასშტაბი	1:200

ნახაზი:
სიმაღლის განსაზღვრის საანგარიშო სქემა

სტადია	ფურცელი	ფურცლები
სტადია	ა-16	