Xref .\0.2- Gerzebi\GERDZEBI I.დწგ A-3 ფორმატი ინდექსი ფურც. მასშტაბი თარიღი # კორექტ. თარიღი

1

2

3

4

5

6 პროექტის # SCALE DATE OF ISSUE PAGES REV. DATE INDEX PAPER SIZE PROJECT # 1:150 დირექტორი ავტორი მთ. კონსტრუქტორი დაამუშავა გ. ჭუმბურიძე მთ. არქიტექტორი გ. ჭუმბურიძე ს.პაპაშვილი GRC Ltd თ ბ.კალანდაძე გ. ჭუმბურიძე 08/06/2018 საცხოვრებელი სახლის რეკონსტრუქცია ვირსალა2ის quYaze ვირსალა2ის ქ.#10 არქიტექტურული ნიშნული გეგმაზე ჭრილის ხაზი ღერძის ხაზი

1 3.00
კორექტირება ვიზუალიზაცია

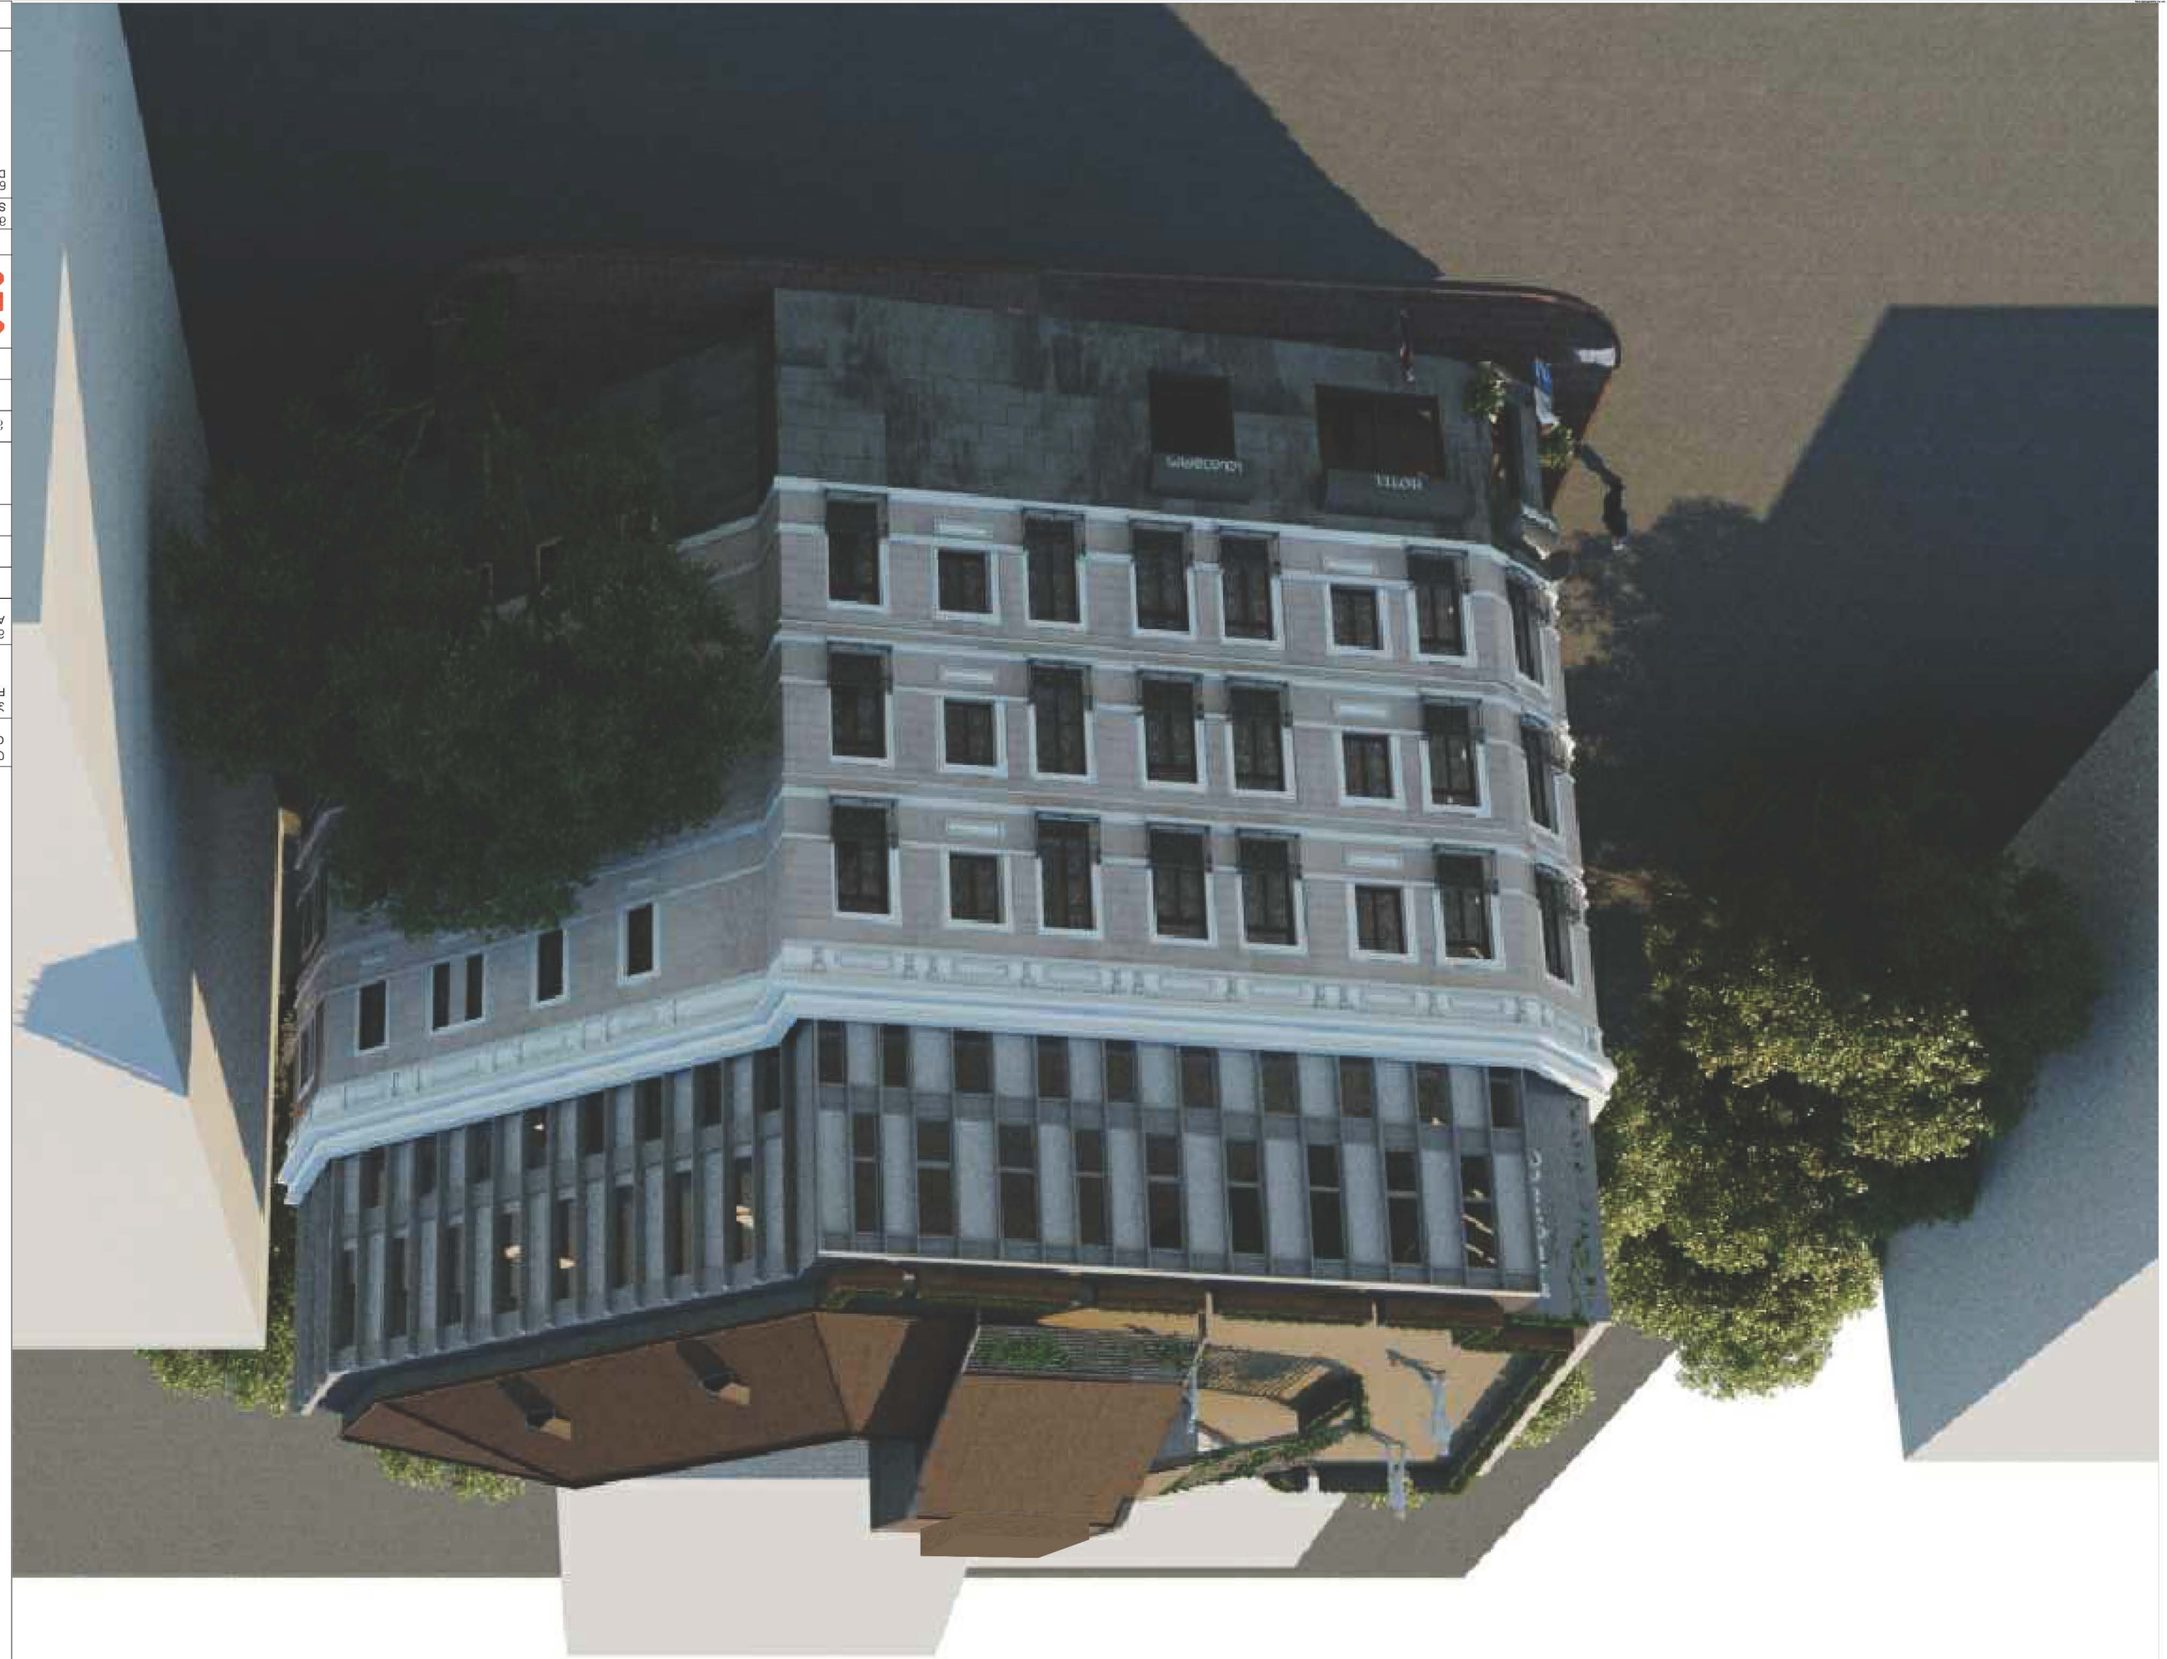

| | |
|---|---|
| LEGEND | ნიშნები |
| 3.00 | არსებული ნაგებობის ფასადის ნიშნული |
| | ნაგებობის ნიშნული |
| 1 | ფასადის ჭრილის ნომერი |
| | ნაგებობის საზღვარი |
| | ნაკვეთის საზღვარი |

| | |
|---|---|
| ფურცლის N<br>SHEET # | A-3 |
| ფურცლის ზომა<br>PAPER SIZE | |
| პროექტის N<br>PROJECT # | |

| | |
|---|---|
| CLIENT | დამკვეთი |
| PROJECT | ქ. თბილისი, ისანი-სამგორის რაიონი, ვაკის ქუჩა N10 კ.კ. 01.05.0.0.0

Xref .\0.2- Gerzebi\GERDZEBI I.დწგ A-3 ფორმატი ინდექსი ფურც. მასშტაბი თარიღი # კორექტ. თარიღი

1

2

3

4

5

6 პროექტის # SCALE DATE OF ISSUE PAGES REV. DATE INDEX PAPER SIZE PROJECT # 1:150 დირექტორი ავტორი მთ. კონსტრუქტორი დაამუშავა გ. ჭუმბურიძე მთ. არქიტექტორი გ. ჭუმბურიძე ს.პაპაშვილი GRC Ltd თ ბ.კალანდაძე გ. ჭუმბურიძე 08/06/2018 საცხოვრებელი სახლის რეკონსტრუქცია ვირსალა2ის quYaze ვირსალა2ის ქ.#10 არქიტექტურული ნიშნული გეგმაზე ჭრილის ხაზი ღერძის ხაზი

1 3.00
კორექტირება ვიზუალიზაცია ფოტომონტაჟი

Xref .\0.2- Gerzebi\GERDZEBI I.დწგ A-3 ფორმატი ინდექსი ფურც. მასშტაბი თარიღი # კორექტ. თარიღი

1

2

3

4

5

6 პროექტის # SCALE DATE OF ISSUE PAGES REV. DATE INDEX PAPER SIZE PROJECT # 1:150 დირექტორი ავტორი მთ. კონსტრუქტორი დაამუშავა გ. ჭუმბურიძე მთ. არქიტექტორი გ. ჭუმბურიძე ს.პაპაშვილი GRC Ltd თ ბ.კალანდაძე გ. ჭუმბურიძე 08/06/2018 საცხოვრებელი სახლის რეკონსტრუქცია ვირსალა2ის quYaze ვირსალა2ის ქ.#10 არქიტექტურული ნიშნული გეგმაზე ჭრილის ხაზი ღერძის ხაზი

1 3.00
კორექტირება ვიზუალიზაცია ფოტომონტაჟი

396.40 ±0.00= 12.20 5.00 8.60 15.80

500 360 360 360 360 19.40

360 ლითონის ჭიშკარი შეილესოს და შეიღებოს ფასადის მაღალი ხარისხის საღებავით ფერი RAL 020 60 05 კარნიზი შიეღებოს ფერი თეთრი ლით. მოაჯირი შეილესოს და შეიღებოს ფასადის მაღალი ხარისხის საღებავით ფერი RAL 020 80 10 23.00 ანოდირებული რუხი ფერის ალუმინის ვიტრაჟი ფუნდერმაქსის საფასადე პანელით ფერი RAL 000 60 00 ანოდირებული რუხი ფერის ალუმინის ვიტრაჟი მინა-პაკეტის შევსებით Xref .\0.2- Gerzebi\GERDZEBI I.დწგ A-3 ფორმატი ინდექსი ფურც. მასშტაბი თარიღი # კორექტ. თარიღი 123456 პროექტის # SCALE DATE OF ISSUE PAGES REV. DATE INDEX PAPER SIZE PROJECT # 1:150 დირექტორი ავტორი მთ. კონსტრუქტორი დაამუშავა გ. ჭუმბურიძე მთ. არქიტექტორი გ. ჭუმბურიძე ს.პაპაშვილი GRC Ltd თ ბ.კალანდაძე გ. ჭუმბურიძე 08/06/2018 საცხოვრებელი სახლის რეკონსტრუქცია ვირსალა2ის quYaze ვირსალა2ის ქ.#10 არქიტექტურული ნიშნული გეგმაზე ჭრილის ხაზი ღერძის ხაზი 1 3.00 კორექტირება ვიზუალიზაცია ფოტომონტაჟი