შენობა-ნაგებობის უსაფრთხოების წესებთან შესაბამისობის ანალიზი

გამოყენებული წესები - **„შენობა-ნაგებობის უსაფრთხოების წესები“**

ჩამოთვალეთ შენობის დაკავებულებები და აღწერეთ თითოეული გამოყენება
საცხოვრებელი ჯგუფი სც-2 *(საცხოვრებელი ბინები)*
სასაწყობო ჯგუფი სწ-2 *(ავტოსადგომი)*
დამხმარე და სხვადასხვა დანიშნულების ჯგუფი დს
სავაჭრო ჯგუფი სვ *(კომერციული სივრცეები)*
საქმიანი ჯგუფი სქ *(დაცვის ოთახი)*

კონსტრუქციის ტიპი:	
განსაზღვრეთ კონსტრუქციის ტიპი ახალი შენობისთვის:	I-B

სიმაღლის შეზღუდვები

ცხრილი 503 *-ის მიხედვით*

დაკავებულობები	დასაშვები სართულიანობა	შემოთავაზებული სართულიანობა
საცხოვრებელი ჯგუფი სც-2	11 სართული	6 სართული
დამხმარე და სხვადასხვა დანიშნულების ჯგუფი დს	5 სართული	1 სართული
სასაწყობო ჯგუფი სწ-2	11 სართული	1 სართული
სავაჭრო ჯგუფი სვ	11 სართული	2 სართული
საქმიანი ჯგუფი სქ	11 სართული	1 სართული
	დასაშვები სიმაღლე	**შემოთავაზებული სიმაღლე**
შენობის სიმაღლე =	48.8	26.70 მ
მიწის დონის ზემოთ სართულ(ებ)ის რაოდენობა	8 სართული	

ფართობის შეზღუდვები

ცხრილი 503 *-ის*

დაკავებულობები	დასაშვები ფართობი (სართულზე)	შემოთავაზებული ფართობი (სართულზე) კვ.მ
საცხოვრებელი ჯგუფი სც-2	შეუზღუდავი	5707.08
დამხმარე და სხვადასხვა დანიშნულების ჯგუფი დს	3300	21.8
სასაწყობო ჯგუფი სწ-2	7340	914
სავაჭრო ჯგუფი სვ	შეუზღუდავი	1862.69
საქმიანი ჯგუფი სქ	შეუზღუდავი	10.5
შემოთავაზებული ფართობების ჯამი =	8516.07	
სართულების რაოდენობა =	9 სართული	

გარე კედლის ცეცხლმედეგობისა და ღიობისადმი მოთხოვნები

ცხრილების 602*-ის და* 705.8 *-ის მიხედვით*

გარე კედელი	ხანძარსაწინააღმდეგო მანძილი (*მეტრი*)	ცეცხლმედეგობის ხარისხი (*საათი*)		კედლის ღიობების ფართობი (*კედლის %*)					
		მოთხოვნილი	გათვალისწინებული	დასაშვები			გათვალისწინებული		
				დაცული	დაუცველი საშხეფებით	დაუცველი	დაცული	დაუცველი საშხეფებით	დაუცველი
1-7 (*ღერძებში*)	>9	0	0	აუცილებელი არ არის	აუცილებელი არ არის	შეუზღუდავია	---	---	არ იზღუდება
ა-ზ (*ღერძებში*)	>9	0	0	აუცილებელი არ არის	აუცილებელი არ არის	შეუზღუდავია	---	---	არ იზღუდება
7-1 (*ღერძებში*)	>9	0	0	აუცილებელი არ არის	აუცილებელი არ არის	შეუზღუდავია	---	---	არ იზღუდება
ზ-ა (*ღერძებში*)	>9	0	0	აუცილებელი არ არის	აუცილებელი არ არის	შეუზღუდავია	---	---	არ იზღუდება

CONSTRUCTOR +
Civil and industrial engineering company

საპროექტო ორგანიზაცია:

შ.პ.ს. "კონსტრუქტორი +"

არქიტექტურული ნაწილი

ჰორიზონტი აღნიშვნები:

- ღიობრაგმა
- მეზანსახელი
- ტიხარი
- სპ. საზღვარი
- ნარჩენსახეობი
- საერთაშორისო საზღვარი
- მანძ. რეგულირების
- ხაზი. (ეკანა ჯრო)
- მუნიციპალიტეტის საზღვარი
- ჯრილის ხაზი
- მახა
- ნაგებობრივი ერნა
- სახანძრო მილსადარი
- სახანძრო განყოფილებასთან კავშირის სისტემა
- სახანძრო-სავაზიანო სამსახურის მიერ გამოსაყენებელი მილიარმეტებელი - ჰიდრანტი
- ხელის ცეცხლმქრობი
- სახანძრო განგაშის ღილაკი
- ჯავშლის ავტომაბერი აღმოჩენი
- ჯავშლზე მორეკვირე მეუფეხელი
- ავტომაბრეფი
- საგანგაშო ხმოვანი განგაშის საკომუნიკაციო სისტემა
- საევაკუაციო გასასვლელის მანიშნებელი
- სასმელი წყლის ფანტანი
- ხელოვნური განიავება

გვერდის დასახელება:

-

პროექტი:

მრავალფუნქციური კომპლექსი ბლოკი 2

დამკვეთი:

შ.პ.ს. "დრიმ პალასი"

მისამართი:

ქ. თბილისი, დიღმის სასწავლო საცდელი მეურნეობა. ს/კ 01.72.14.009.523

პროექტის სტატუსი:	თარიღი:
ახალი მშენებლობა	**2024/06/28**

შემსრულებლები:

დირექტორი	ნ. მემლაძე	
პრ. აქბორი	მ. მაღრაძე	

მასშტაბი:	ფურც. რაოდ.	ფურცლ. ზომა
1:1.19	47	**A3**

ფურცლის № Ა-2

ხანძრისაგან დაცვის სისტემებისადმი მოთხოვნები							
დაკავებულობები/სივრცეები/გასასვლელი საშუალებები	ავტოსაშხეფი სისტემა	ალტერნატიული ავტომატური ცეცხლსაქრობი სისტემები	სახანძრო განგაშისა, კვამლაღმომჩენი და ცეცხლაღმომჩენი სისტემები	სახანძრო მილდგარების სისტემები	კვამლის საკონტროლო სისტემები	ხელის ცეცხლმაქრები	საავარიო განგაშის სისტემები
საცხოვრებელი ჯგუფი სც-2	-	-	კი	-	-	-	-
სასაწყობო ჯგუფი სწ-2	კი	-	კი	კი	-	კი	კი
სავაჭრო ჯგუფი სვ	-	-	კი	კი	-	კი	კი
საქმიანი ჯგუფი სქ	-	-	კი	-	-	-	-
კიბის უჯრედი	-	-	-	-	კი (*კიბის ფოიე განივების სიტემით*)	-	
ლიფტები	-	-	-	-	კი (*ლიფტის ფოიე განივების სიტემით*)	-	-
დერეფანი	-	-	კი	კი	კი (*მექანიკური განივების სისტემა*)	კი	კი
სახანძრო-სამაშველო სამსახურის მიერ გამოსაყენებელი მისაერთებლები	კი						
სახანძრო ტუმბოები და წყლის რეზერვუარი	კი						

განიავებისადმი მოთხოვნები		
დაკავებულობები/სივრცეები/გასასვლელი საშუალებები	ბუნებრივი განიავება	ხელოვნური განიავება
საცხოვრებელი ჯგუფი სც-2 (ბინები)	კი	არა
სასაწყობო ჯგუფი სწ-2	არა	კი
სავაჭრო ჯგუფი სვ	კი	არა
საქმიანი ჯგუფი სქ	არა	კი
კიბის უჯრედი	არა	კი
ლიფტები	არა	კი
დერეფანი	არა	კი

თითოეული სართულიდან გასასვლელი საშუალება									
სართულები	დაკავებულობა და დაკავებულობის დატვირთვის ჯამური მაჩვენებელ	მოთხოვნილი გასასვლელების/გასასვლელთან მისადგომის რაოდენობა	გათვალისწინებული გასასვლელების/ გასასვლელთან მისადგომის რაოდენობა და ტიპი	გასასვლელი საშუალებების სიგანე (*მეტრი*)					
				გზა-კიბეები		დერაფანი		გასასვლელის გზა-კარი	
				მოთხოვნილი	გათვალისწინებული	მოთხოვნილი	გათვალისწინებული	მოთხოვნილი	გათვალისწინებული
-1 სართული	სწ-2	2 (გასასვლელი კიბე)/	2 (გასასვლელი კიბე)/	1.10	1.20	--	--	0.82	0.90
პირველი სართული	სვ, სქ, დს.	3 გასასვლელი კარი	4 გასასვლელი კარი	--	--	1.50	1.70	0.82	0.90
მეორე სართული	სვ	2 (გასასვლელი კიბე)	2 (გასასვლელი კიბე)	1.10	1.20	--	--	0.82	0.90
მესამე სართული დან მერვე სართულის ჩათვლით	სც-2	2 (გასასვლელი კიბე)/1 გასასვლელთან მისადგომი დერეფანი	2 (გასასვლელი კიბე)/1 გასასვლელთან მისადგომი დერეფანი	1.10	1.20	1.50	1.50	0.82	0.90

CONSTRUCTOR +
Civil and industrial engineering company

საპროექტო ორგანიზაცია:

შ.პ.ს. "კონსტრუქტორი +"

არქიტექტურული ნაწილი

პირობითი აღნიშვნები:

- ღიობრაგმა
- მემბასბეტონი
- ტიხარი
- სპ. საზღვარი
- ნაგრძოსაბეთი
- სანეზოლაციო საზღვარი
- მანან. რეგულირების ხაზი. (ეკანა ჯხო)
- მეზღუდვის არეული
- ჯრილის ხაზი
- მახაბა
- ნაგვაგმარეში ურნა
- სახანძრო მილდგარი
- სახანძრო განგურებასათან კავშირის სისტემა
- სახანძრო-სამაშველო სამსახურის მიერ გამოსაყენებელი მისაერთებელი - პიდრანტი
- ხელის ცეცხლმაქრი
- სახანძრო განგაშის ღილაკი
- ჯკვამლის ავტომატური აღმოჩენი
- ჯკვამლზე მორეაგირე მაუწყებელი
- ავტოსაშხეფი
- საგანგაშო ხმოვანი განგაშის საყოველთაო სისტემა
- საევაკუაციო გასასვლელის მანიშნებელი
- სასმელი წყლის ფანტანი
- ხელოვნური განიავება

გვერდის დასახელება:

-

პროექტი:

მრავალფუნქციური კომპლექსი
ბლოკი 2

დამკვეთი:

შ.პ.ს. "დრიმ პალასი"

მისამართი:

ქ. თბილისი, დიღმის სასწავლო საცდელი მეურნეობა.
ს/კ 01.72.14.009.523

პროექტის სტატუსი:	თარიღი:
ახალი მშენებლობა	2024/06/28

შემსრულებლები:

დირექტორ	ნ. მუმლაძე	
პრ. არქიტექტორი	შ. მაღრაძე	

მასშტაბი:	ფურც. რაოდ.	ფურცლ. ზომა
1:1.19	47	A3

ფურცლის №: ა-3

წყალსადენი სისტემის ფიქსირებული მოწყობილობების რაოდენობა (მიწის დონის ქვედა და პირველი სართულისთვის) *ცხრილი* 1602.1-*ის მიხედვით*

სართულები	დაკავებულობა და დაკავებულობის დატვირთვის ჯამური მაჩვენებელი		ფიქსირებული მოწყობილობები (*ცალი*)											
			უნიტაზი		ტუალეტის ხელსაბანები		აბაზანა/შხაპი		სასმელი წყლის ფანტანი		სამომსახურეო ნიჟარა		სამზარეულოს ნიჟარა	
			ოთახებად	*დარბაზად*	*ოთახებად*	*დარბაზად*	*ოთახებად*	*დარბაზად*	*ოთახებად*	*დარბაზად*	*ოთახებად*	*დარბაზად*	*ოთახებად*	*დარბაზად*
±0.00 ნიშნულზე	თითოეული კომერც. ფართისათვის	N1 N2	1 ცალი 500-ზე	2	1 ცალი 750-ზე	2	-	-	1 ცალი 1000-ზე	1	1	1	-	-
მეორე სართულზე	კომერციული ფართისათვის	N1	1 ცალი 500-ზე	4	1 ცალი 750-ზე	4	-	-	1 ცალი 1000-ზე	1	1	1	-	-

წყალსადენი სისტემის ფიქსირებული მოწყობილობების რაოდენობა-საცხოვრებელი ჯგუფი

სც-2 ქვეჯგუფები

ცხრილი 1602.1-*ის მიხედვით*

სართულები	საცხოვრებელი ერთეულები	ფიქსირებული მოწყობილობები									
		უნიტაზი (ერთ საცხოვრებელ ერთეულზე)		ტუალეტის ხელსაბანები (ერთ საცხოვრებელ ერთეულზე)		აბაზანა/შხაპი (ერთ საცხოვრებელ ერთეულზე)		სამზარეულოს ნიჟარა (ერთ საცხოვრებელ ერთეულზე)		ავტომატური სარეცხი მანქანის მისაერთებელი	
		ოთახებად	*დარბაზად*	*ოთახებად*	*დარბაზად*	*ოთახებად*	*დარბაზად*	*ოთახებად*	*დარბაზად*	*ოთახებად*	*დარბაზად*
III დან VIII სართულის ჩათვლი	თითოეული ბინისათვის	1	1	1	1	1	1	1	1	1 (20 *სააბ. ერთეულზე*)	1 (*თითო სააბ. ერთეულზე*)

CONSTRUCTOR +
Civil and industrial engineering company

საპროექტო ორგანიზაცია:

შ.პ.ს. "კონსტრუქტორი +"

არქიტექტურული ნაწილი

პირობითი აღნიშვნები:

- ღიობრაგბა
- მემბრანული
- ტიხარი
- სააბ. სახლთვარი
- ნარჩენსაბითი
- სამეზობლო სახლთვარი
- მანქან. რეგულირების
- სახან. (ეაანა ჯხო)
- მუხლუხების არეული
- ჯრილის სახი
- მახაბა
- ნანგრევმასრეპი ურნა
- სახანძრო მილსდგარი
- სახანძრო განყოფილებასთან კავშირის სისტემა
- სახანძრო-სამგზავლო სამანქანრის მიერ გამოსაყენებელი მისაერთებელი - პილრანტი
- ხელის სცხსლმაქარი
- სახანძრო განგაშის ღილაკი
- ჯუჯოლის ავტომატური აღმოჩენი
- ჯუჯოლზე მორეკვითრე მეუფყებელი
- ავტოსამახეფი
- სამგანგაშო ხმოვანი განგაშის საყომენიკაციო სისტემა
- საევაკუაციო გასასვლელის მანიშნებელი
- სასმელი წყლის ფანტანი
- ხელოვნური განიავება

გვერდის დასახელება:

-

პროექტი:

მრავალფუნქციური კომპლექსი
ბლოკი 2

დამკვეთი:

შ.პ.ს. "დრიმ პალასი"

მისამართი:

ქ. თბილისი, დიღმის სასწავლო საცდელი მეურნეობა.
ს/კ 01.72.14.009.523

პროექტის სტატუსი:	თარიღი:
ახალი მშენებლობა	**2024/06/28**

შემსრულებლები:

დირექტორი	ნ. მუმლაძე	
პრ. ავტორი	შ. მაღრაძე	

მასშტაბი:	ფურც. რაოდ.	ფურცლ. ზომა
1:1.19	47	**A3**

ფურცლის № Ა-4

-6.200	748.7		81.2			62.2	892.1
-3.300	808.4		127.1			53.9	989.4
0.00			17.9		870.8	108.5	997.2
+3.65			15.1	29.2	1010.2	54.3	1108.8
+7.30		810		151.2		139.8	1101
+10.60		810		151.2		139.8	1101
+13.90		810		151.2		139.8	1101
+17.20		810		151.2		139.8	1101
+20.50			26.1			17.4	43.5
ჯამი	1557.1	3240	267.4	634	1881	855.5	8435

მიწის ნაკვეთი - 11.656 მ^2

განაშენიანების ფართობი --- 9340.6 მ^2

კ1 მოშენების ფართი --- 5 574 მ^2 --- 0.5

ბლოკი 1	--- 1104.6 მ^2	(შეთანხმებული)
ბლოკი 2	--- 1149.2 მ^2	(შეთანხმებული)
ბლოკი 3	--- 1108 მ^2	(განხილვაში)
ბლოკი 4	--- 1108 მ^2	(განხილვაში)
ბლოკი 5	--- 1104.2 მ^2	(საპროექტო)

კ2 განაშ. ინტ. ფართი --- 38 034 მ^2 --- 3.3

ბლოკი 1	--- 8769.3 მ^2	(შეთანხმებული)
ბლოკი 2	--- 8694.2 მ^2	(შეთანხმებული)
ბლოკი 3	--- 7563.3 მ^2	(განხილვაში)
ბლოკი 4	--- 6503.6 მ^2	(განხილვაში)
ბლოკი 5	--- 6503.6 მ^2	(საპროექტო)

კ3 გამწვანების ფართი --- 3 516.3 მ^2 --- 0.3

შენობის სამშენებლო მოცულობა

0.00 ნიშნულს ქვემოთ --- 7 413 მ^3
0.00 ნიშნულს ზემოთ --- 22 112 მ^3

შენობის კონსტრ. სიმაღლე

0.00 ნიშნულს ქვემოთ --- 6.4 მ.
0.00 ნიშნულს ზემოთ --- 23.80 მ.

CONSTRUCTOR +
Civil and industrial engineering company

საპროექტო ორგანიზაცია:

შ.პ.ს. "კონსტრუქტორი +"

არქიტექტურული ნაწილი

პირობითი აღნიშვნები:

- დიაფრაგმა
- შემავსებელი
- ტიხარი
- სას. საზღვარი
- წარმოსახვითი სამეზობლო საზღვარი
- განაშ. რეგულირების ხაზი. (უკანა ეზო)
- შეზღუდვის არეალი
- ჭრილის ხაზი
- შახტა
- ნაგვისმმართველი ურნა

გვერდის დასახელება:

ტექ ეკონომიკური მაჩვენებლები

პროექტი:

მრავალფუნქციური კომპლექსი
ბლოკი 4

დამკვეთი:

შ.პ.ს. "დრიმ პალასი"

მისამართი:

ქ. თბილისი, დიღმის სასწავლო საცდელი მეურნეობა, ს/კ 01.72.14.009.523







პროექტის სტატუსი:	თარიღი:
ახალი მშენებლობა	2024/06/28

შემსრულებლები:

დირექტორი	ნ. მუმლაძე
არ. პატორი	შ. მაღრაძე

მასშტაბი:	ფურც. რაოდ.	ფურცლ. ზომა
1:100	47	A3

ფურცლის № ა-5

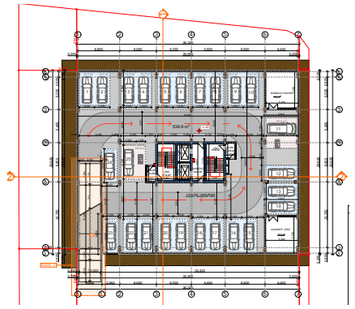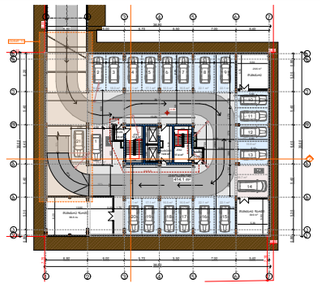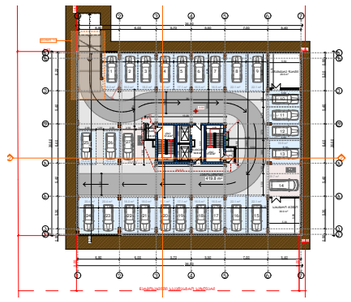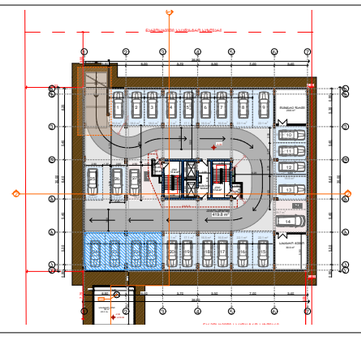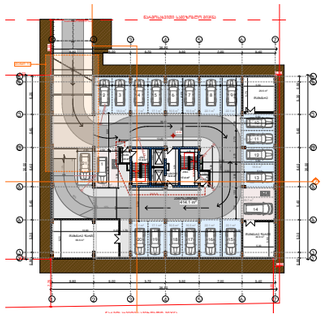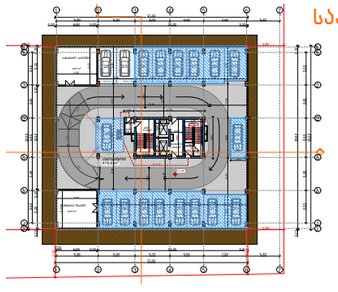	ავტოსადგომი -1 სართულზე	რაოდენობა	შენიშვნა
ბლოკი 1	 შეთანხმებული	25 ც.	მოცემულ ბლოკის ავტოსადგომების საჭირო მინიმალური რაოდენობა წარმოადგენს 34 ერთეულს. ბლოკის მიწისქვეშა სართული იტევს მხოლოდ 25 ავტოსადგომს. დარჩენილი 9-დან 8 ავტოსადგომი მოეწყობა მეხუთე ბლოკის სამშენებლო კონტურში (-6.20 ნიშნულზე), ხოლო 1 - მეოთხე ბლოკის სამშენებლო კონტურში. გარე ავტოსადგომის სტატუსით (დაშტრიხული).
ბლოკი 2	 შეთანხმებული	25 ც.	მოცემულ ბლოკის ავტოსადგომების საჭირო მინიმალური რაოდენობა წარმოადგენს 34 ერთეულს. ბლოკის მიწისქვეშა სართული იტევს მხოლოდ 25 ავტოსადგომს. დარჩენილი 9-დან 8 ავტოსადგომი მოეწყობა მეხუთე ბლოკის სამშენებლო კონტურში (-6.20 ნიშნულზე), ხოლო 1 - მეოთხე ბლოკის სამშენებლო კონტურში. გარე ავტოსადგომის სტატუსით (დაშტრიხული).
ბლოკი 3	 საპროექტო	27 ც.	. მოცემულ ბლოკის ავტოსადგომების საჭირო მინიმალური რაოდენობა წარმოადგენს 29 ერთეულს. ბლოკის მიწისქვეშა სართული იტევს მხოლოდ 27 ავტოსადგომს. დარჩენილი 2 ავტოსადგომი მოეწყობა მეოთხე ბლოკის სამშენებლო კონტურში, გარე ავტოსადგომის სტატუსით (დაშტრიხული).
ბლოკი 4	 საპროექტო	27 ც.	მოცემულ ბლოკის ავტოსადგომების საჭირო მინიმალური რაოდენობა წარმოადგენს 23 ერთეულს. ბლოკის მიწისქვეშა სართული იტევს 27 ავტოსადგომს. დარჩენილი 4 ავტოსადგომიდან 1 მოემსახურება პირველი კორპუსის, 1 მეორე კორპუსის, ხოლო - 2 - მესამე ბლოკის დანაკლისს, გარე ავტოსადგომის სტატუსით (დაშტრიხული).
ბლოკი 5	  საპროექტო	39 ც.	მოცემულ ბლოკის ავტოსადგომების საჭირო მინიმალური რაოდენობა წარმოადგენს 23 ერთეულს. ბლოკის მიწისქვეშა სართულები იტევს 39 ავტოსადგომს. დარჩენილი 16 ავტოსადგომი მოემსახურება პირველ და მეორე ბლოკის დანაკლისს, გარე ავტოსადგომის სტატუსით (დაშტრიხული).
ჯამი		144 ც.	

CONSTRUCTOR +
Civil and industrial engineering company

საპროექტო ორგანიზაცია:

შ.პ.ს. "კონსტრუქტორი +"

არქიტექტურული ნაწილი

ჰირობითი აღნიშვნები:

- დიაფრაგმა
- შემავსებელი
- ტიხარი
- სას. საზღვარი
- წარმოსახვითი სამეზობლო საზღვარი
- განაშ. რეგულირების ხაზი. (უკანა ეზო)
- შეზღუდვის არეალი
- ჭრილის ხაზი
- შახტა
- ნაგავშემკრები ურნა

გვერდის დასახელება:

ავტოსადგომების გეგმა

პროექტი:

მრავალფუნქციური კომპლექსი
ბლოკი 4

დამკვეთი:

შ.პ.ს. "დრიმ პალასი"

მისამართი:

ქ. თბილისი, დიღმის სასწავლო საცდელი მეურნეობა. ს/კ 01.72.14.009.523


პროექტის სტატუსი:	თარიღი:
ახალი მშენებლობა	2024/06/28

შემსრულებლები:

დირექტორი	ნ. მუმლაძე	
პრ. ავტორი	შ. მაღრაძე	

მასშტაბი:	ფურც. რაოდ.	ფურცლ. ზომა
1:5, 1:999.81	47	A3

ფურცლის № ა-8

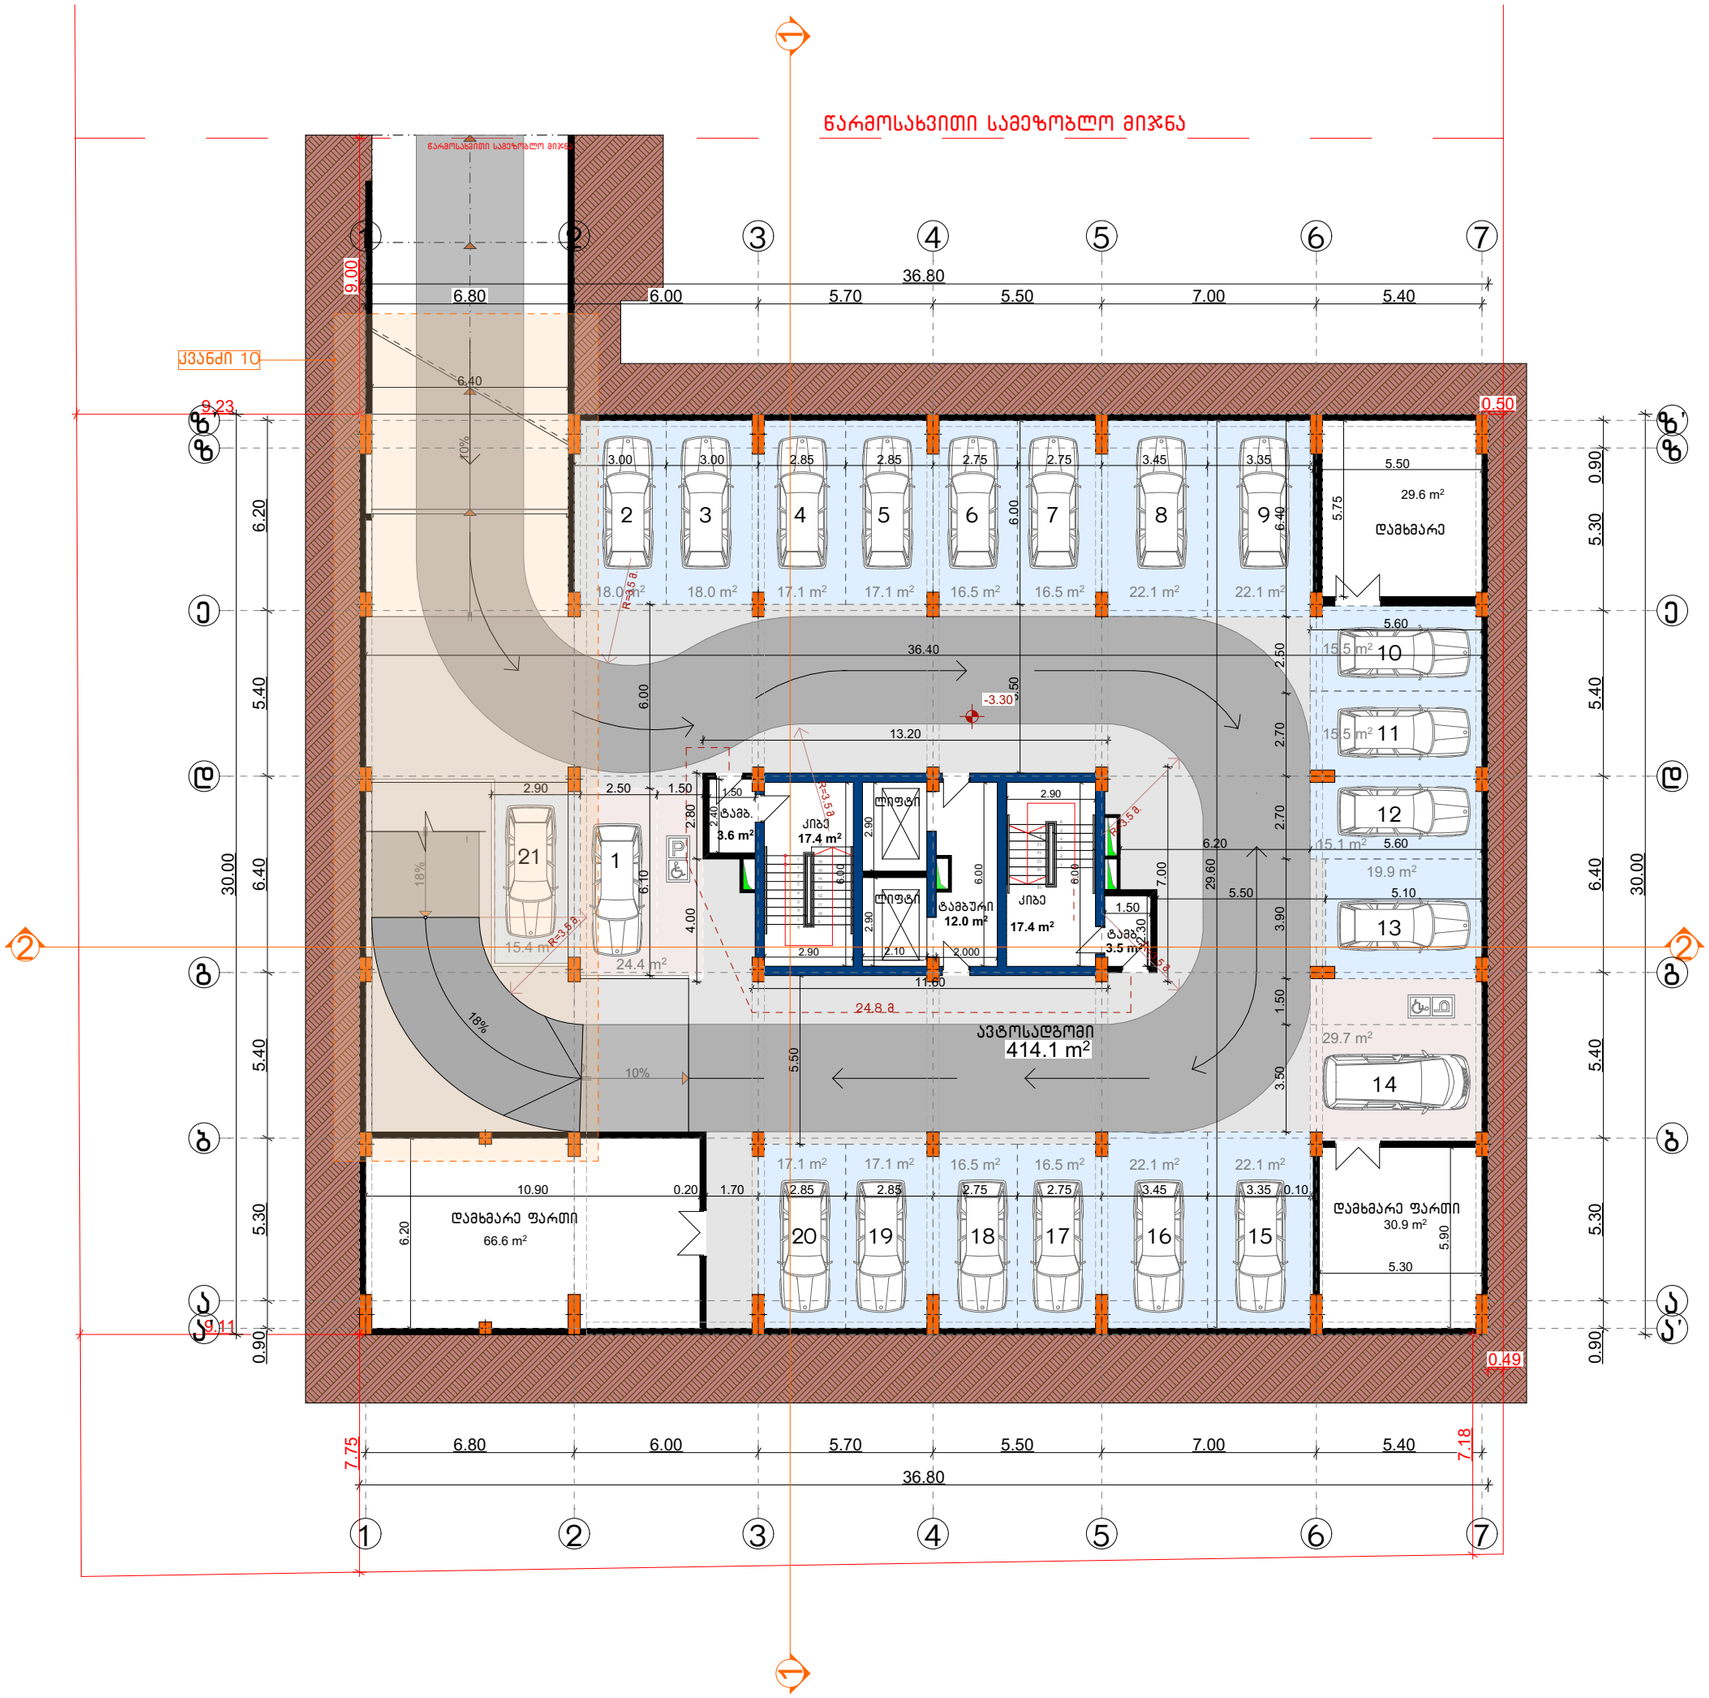

ექსპლიკაცია:		
ავტოსადგომი	---	808.4 მ²
მათ შორის:		
სარეგისტრაციო ავტოსადგომები		
№1 – 24.4 მ²	№14 – 29.7 მ²	
№2 – 18.0 მ²	№15 – 22.1მ²	
№3 – 18.0 მ²	№16 – 22.1 მ²	
№4 – 17.1 მ²	№17 – 16.5 მ²	
№5 – 17.1 მ²	№18 – 16.5 მ²	
№6 – 16.5 მ²	№19 – 17.1 მ²	
№7 – 16.5 მ²	№20 – 17.1 მ²	
№8 – 22.1 მ²	№21 – 15.4 მ²	
№9 – 22.1 მ²		
№10 – 15.5 მ²		
№11 – 15.5 მ²		
№12 – 15.1 მ²		
№13 – 19.9 მ²		
არასარეგისტრაციო სავალი ნაწილი		
414.1 მ²		
დამხმარე	---	127.1 მ²
კიბე და სადარბაზო	---	53.9 მ²
საერთო ფართი	---	989.4 მ²

CONSTRUCTOR +
Civil and industrial engineering company

საპროექტო ორგანიზაცია:

შ.პ.ს. "კონსტრუქტორი +"

არქიტექტურული ნაწილი

ჰიდრობიტი აღნიშვნები:

- დიაფრაგმა
- შემავსებელი
- ტიხარი
- საპ. საზღვარი
- წარმოსახვითი სამეზობლო საზღვარი
- განაშ. რეგულირების ხაზი. (უკანა ეზო)
- შეზღუდვის არეალი
- ჭრილის ხაზი
- შახტა
- ნაგავშემკრები ურნა

გვერდის დასახელება:

გეგმა -3.30 ნიშნულზე

პროექტი:

მრავალფუნქციური კომპლექსი ბლოკი 4

დამკვეთი:

შ.პ.ს. "დრიმ პალასი"

მისამართი:

ქ. თბილისი, დიღმის სასწავლო საცდელი მეურნეობა, ს/კ 01.72.14.009.523


პროექტის სტატუსი:	თარიღი:
ახალი მშენებლობა	2024/06/28

შემსრულებლები:

დირექტორი	ნ. მუმლაძე	
პრ. ავტორი	შ. მაღრაძე	

მასშტაბი:	ფურც. რაოდ.	ფურცლ. ზომა
1:200	47	A3

ფურცლის № Ა-9

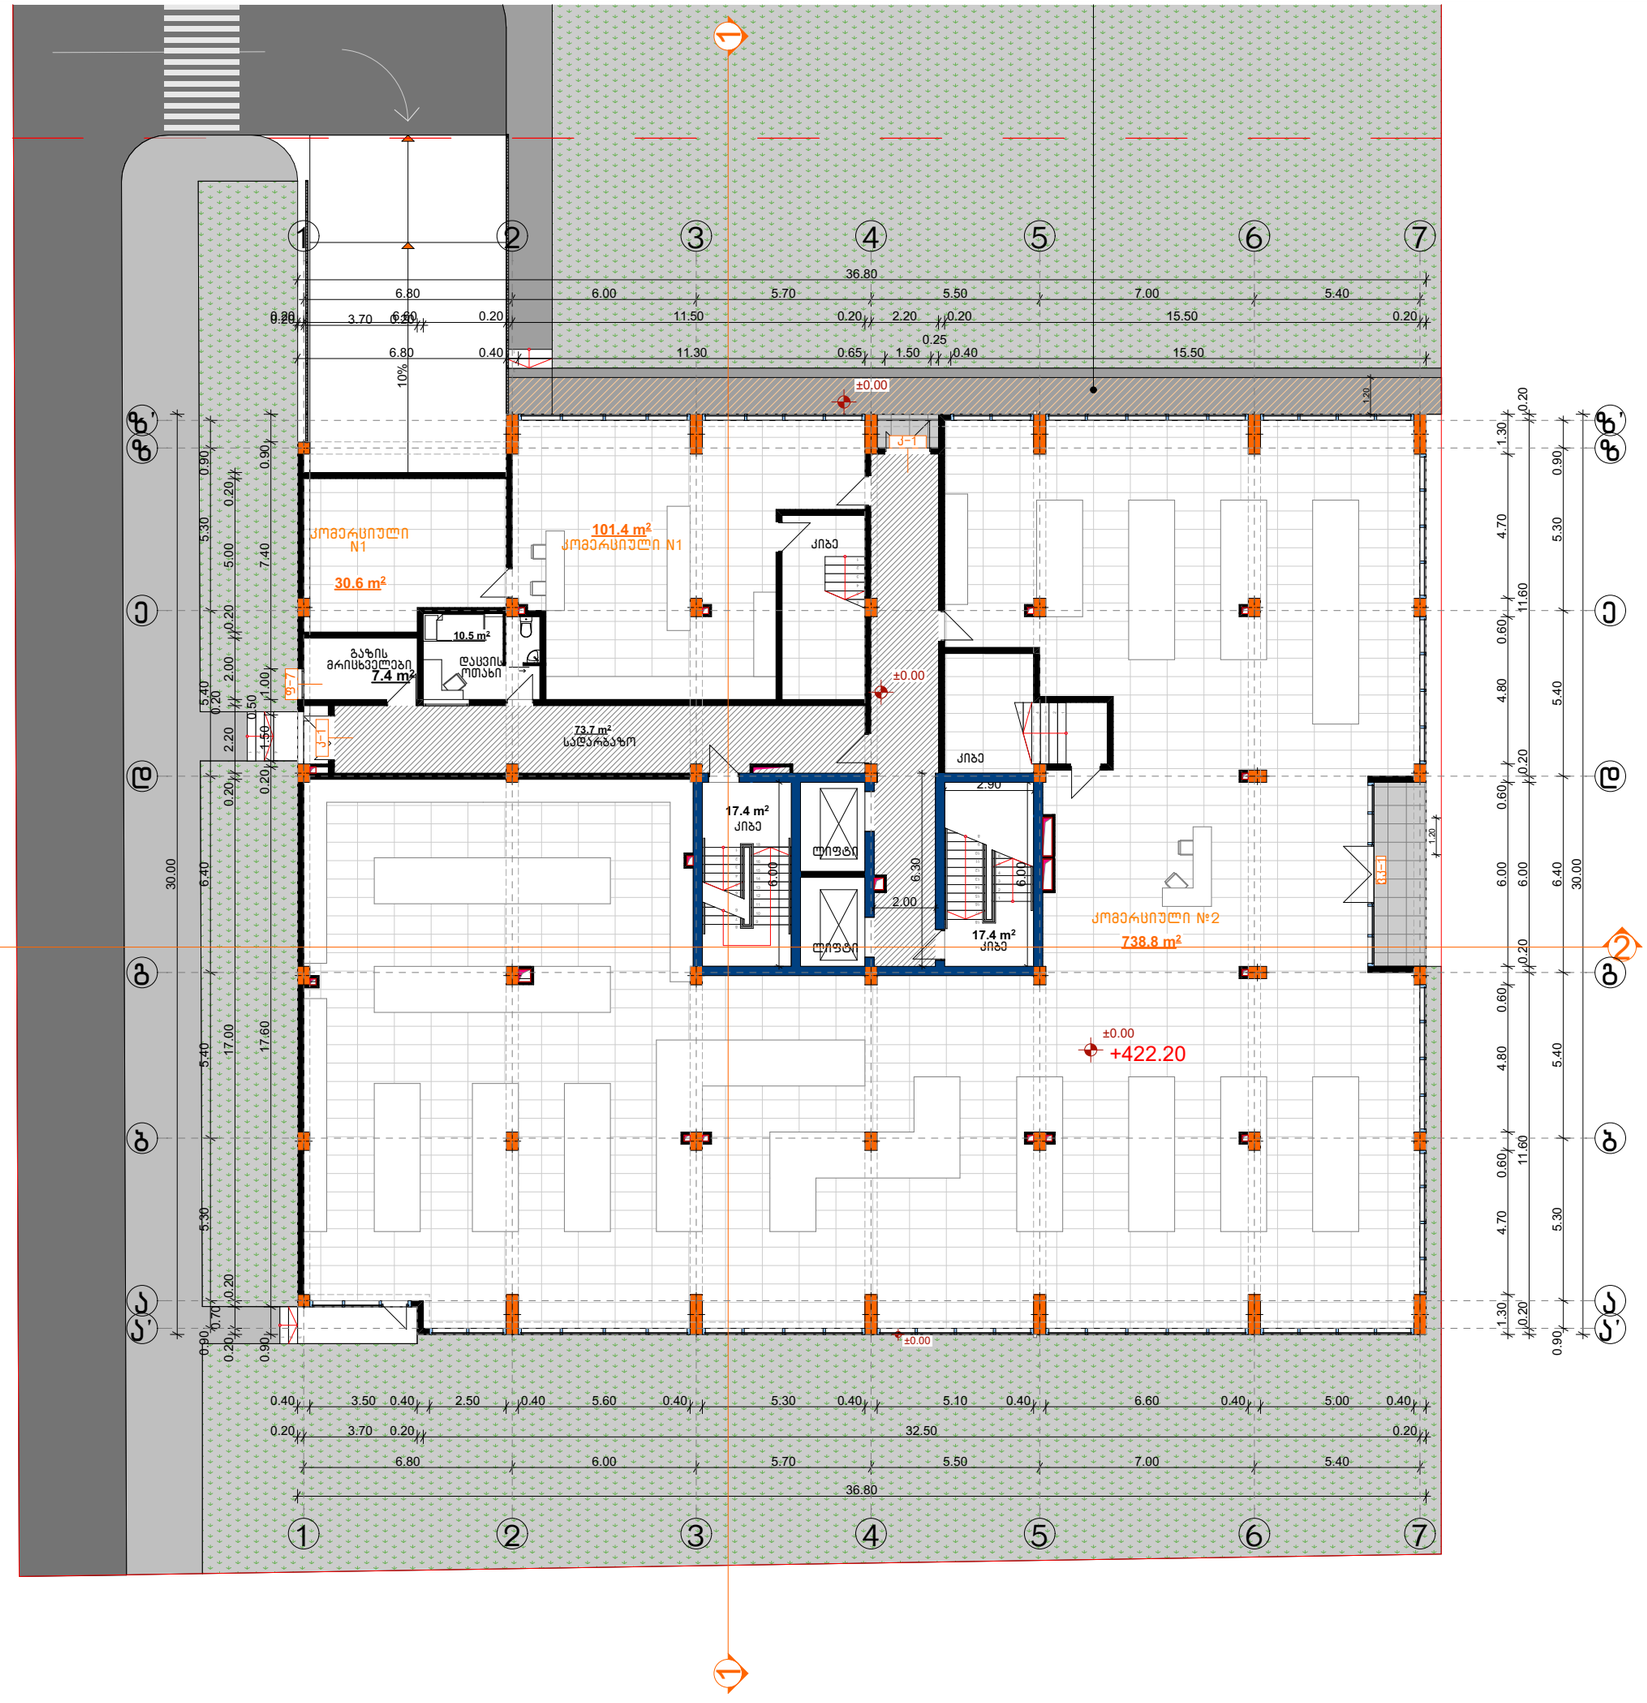

ექსპლიკაცია:		
კომერციული	---	870.8 მ²
მათ შორის:		
კომერციული №1 – 132 მ²		
კომერციული №2 – 738.8 მ²		
დამხმარე	---	17.9 მ²
კიბე და სადარბაზო	---	108.5 მ²
საერთო ფართი	---	997.2 მ²

CONSTRUCTOR +
Civil and industrial engineering company

საპროექტო ორგანიზაცია:

შ.პ.ს. "კონსტრუქტორი +"

არქიტექტურული ნაწილი

ჰირობითი აღნიშვნები:

- დიაფრაგმა
- შემავსებელი
- ტიხარი
- საპ. საზღვარი
- წარმოსახვითი სამეზობლო საზღვარი
- განაშ. რეგულირების ხაზი. (უკანა ეზო)
- შეზღუდვის არეალი
- ჭრილის ხაზი
- შახტა
- ნაგვისშემკრები ურნა

გვერდის დასახელება:

გეგმა 0.00 ნიშნულზე

პროექტი:

მრავალფუნქციური კომპლექსი ბლოკი 4

დამკვეთი:

შ.პ.ს. "დრიმ პალასი"

მისამართი:

ქ. თბილისი, დიღმის სასწავლო საცდელი მეურნეობა. ს/კ 01.72.14.009.523


პროექტის სტატუსი:	თარიღი:
ახალი მშენებლობა	2024/06/28

შემსრულებლები:

დირექტორი	ნ. მუმლაძე	
პრ. ავტორი	შ. მაღრაძე	

მასშტაბი:	ფურც. რაოდ.	ფურცლ. ზომა
1:200	47	A3

ფურცლის № Ა-10

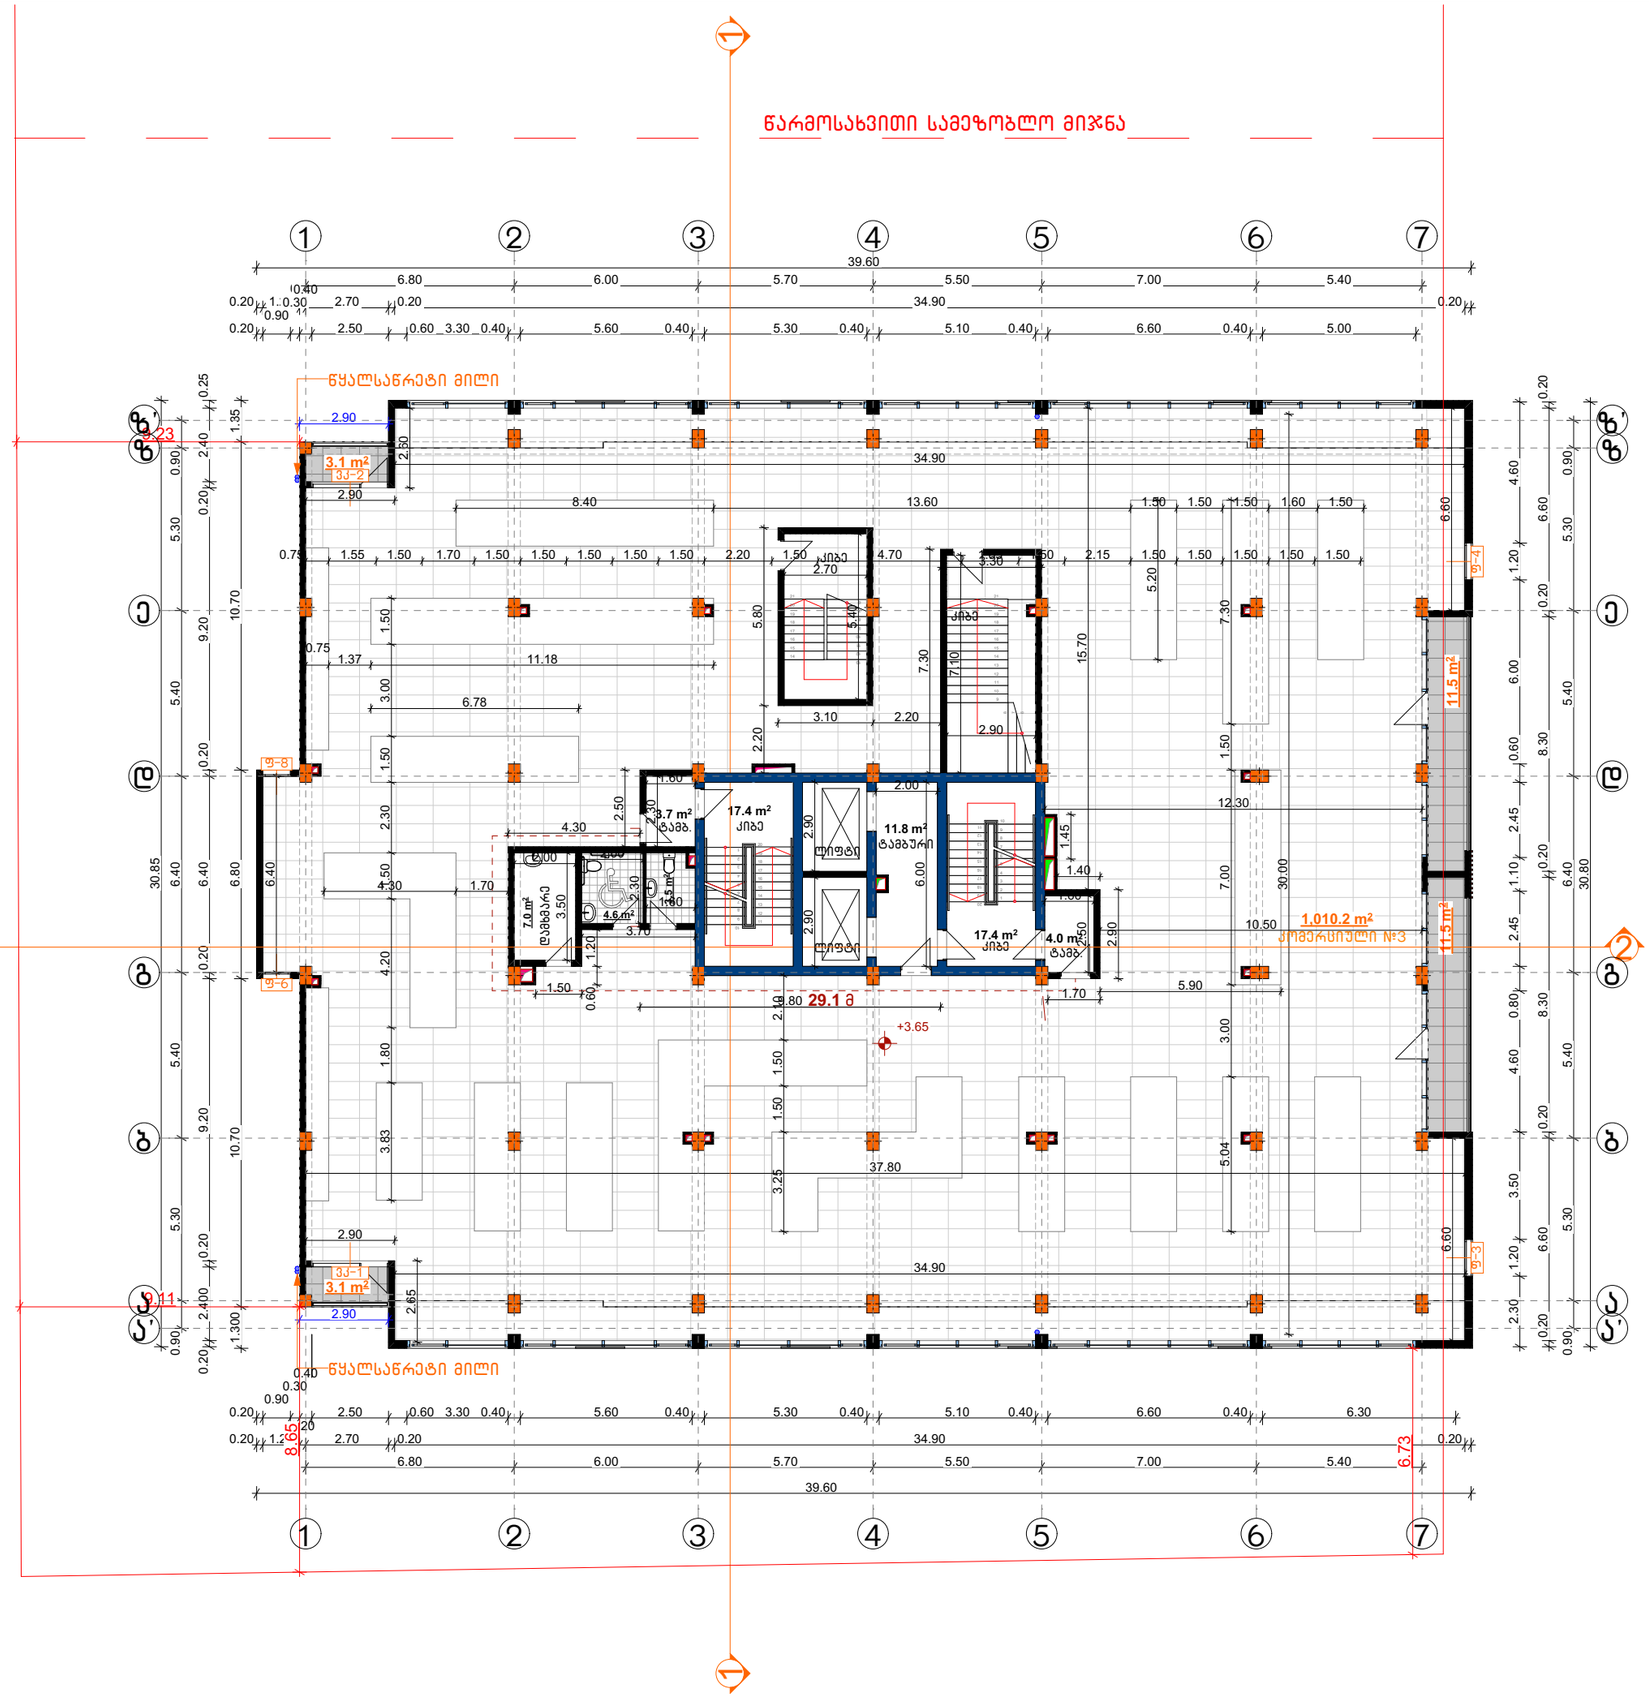

ექსპლიკაცია:		
დამხმარე	---	15.1 მ²
საზაფხულო	---	29.2 მ²
კომერციული N3	---	1010.2 მ²
კიბე და სადარბაზო	---	54.3 მ²
საერთო ფართი	---	1108.8 მ²

CONSTRUCTOR +
Civil and industrial engineering company

საპროექტო ორგანიზაცია:

შ.პ.ს. "კონსტრუქტორი +"

არქიტექტურული ნაწილი

პირობითი აღნიშვნები:

- დიაფრაგმა
- შემავსებელი
- ტიხარი
- სას. საზღვარი
- წარმოსახვითი სამეზობლო საზღვარი
- განაშ. რეგულირების ხაზი. (უკანა ეზო)
- შეზღუდვის არეალი
- ჭრილის ხაზი
- შახტა
- ნაგვისშემკრები ურნა

გვერდის დასახელება:

გეგმა +3.65 ნიშნულზე

პროექტი:

მრავალფუნქციური კომპლექსი ბლოკი 4

დამკვეთი:

შ.პ.ს. "დრიმ პალასი"

მისამართი:

ქ. თბილისი, დიღმის სასწავლო საცდელი მეურნეობა. ს/კ 01.72.14.009.523


პროექტის სტატუსი:	თარიღი:
ახალი მშენებლობა	2024/06/28

შემსრულებლები:

დირექტორი	ნ. მემლაძე	
პრ. პატრონი	შ. მაღრაძე	

მასშტაბი:	ფურც. რაოდ.	ფურცლ. ზომა
1:200	47	A3

ფურცლის № Ა-11

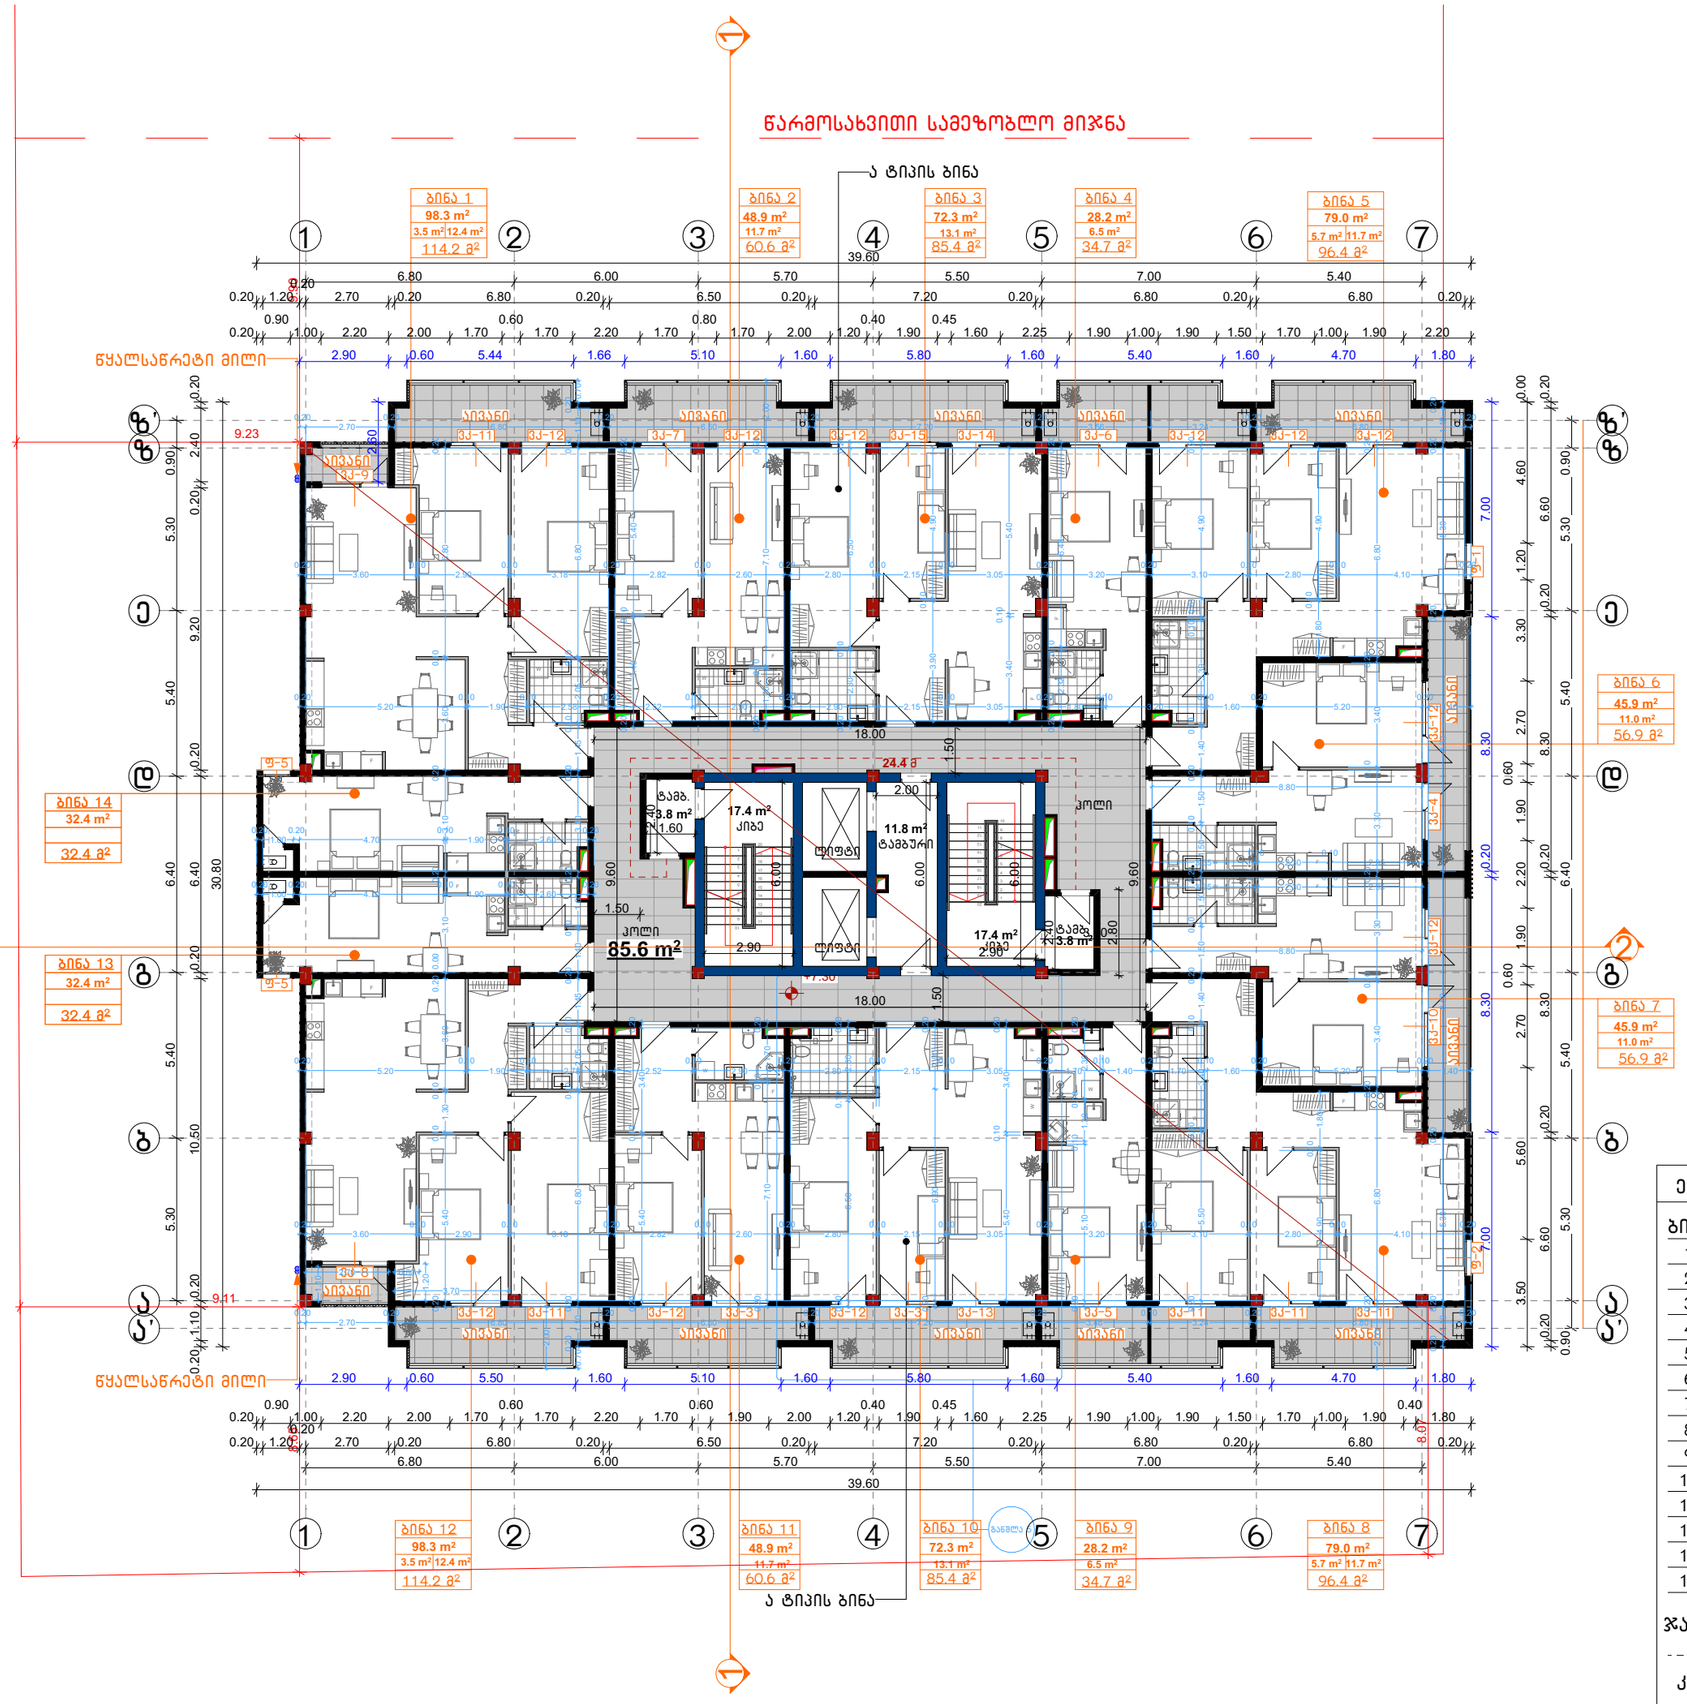

ექსპლიკაცია:

ბინა	საცხოვრებელი	საზაფხულო	ჯამი
1	98.3	15.9	114.2
2	48.9	11.7	60.6
3	72.3	13.1	85.4
4	28.2	6.5	34.7
5	79	17.4	96.4
6	45.9	11	56.9
7	45.9	11	56.9
8	79	17.4	96.9
9	28.2	6.5	34.7
10	72.3	13.1	85.4
11	48.9	11.7	60.6
12	98.3	15.9	114.2
13	32.4	-	32.4
14	32.4	-	32.4
ჯამი	810 მ²	151.2 მ²	961.2 მ²
კიბე და სადარბაზო		---	139.8 მ²
საერთო ფართი		---	1101 მ²

CONSTRUCTOR +
Civil and industrial engineering company

საპროექტო ორგანიზაცია:

შ.პ.ს. "კონსტრუქტორი +"

არქიტექტურული ნაწილი

ჰირობითი აღნიშვნები:

- დიაფრაგმა
- შემავსებელი
- ტიხარი
- საპ. საზღვარი
- წარმოსახვითი სამეზობლო საზღვარი
- განაშ. რეგულირების ხაზი. (უკანა ეზო)
- შეზღუდვის არეალი
- ჭრილის ხაზი
- შახტა
- ნაგვისმმართველი ურნა

გვერდის დასახელება:

გეგმა +7.30 ნიშნულზე

პროექტი:

მრავალფუნქციური კომპლექსი
ბლოკი 4

დამკვეთი:

შ.პ.ს. "დრიმ ჰაუსი"

მისამართი:

ქ. თბილისი, დიღმის სასწავლო საცდელი მეურნეობა.
ს/კ 01.72.14.009.523


პროექტის სტატუსი:	თარიღი:
ახალი მშენებლობა	2024/06/28

შემსრულებლები:

დირექტორი	ნ. მუმლაძე	
პრ. არქიტექტორი	შ. მაღრაძე	

მასშტაბი:	ფურც. რაოდ.	ფურცლ. ზომა
1:200	47	A3

ფურცლის №: ა-12

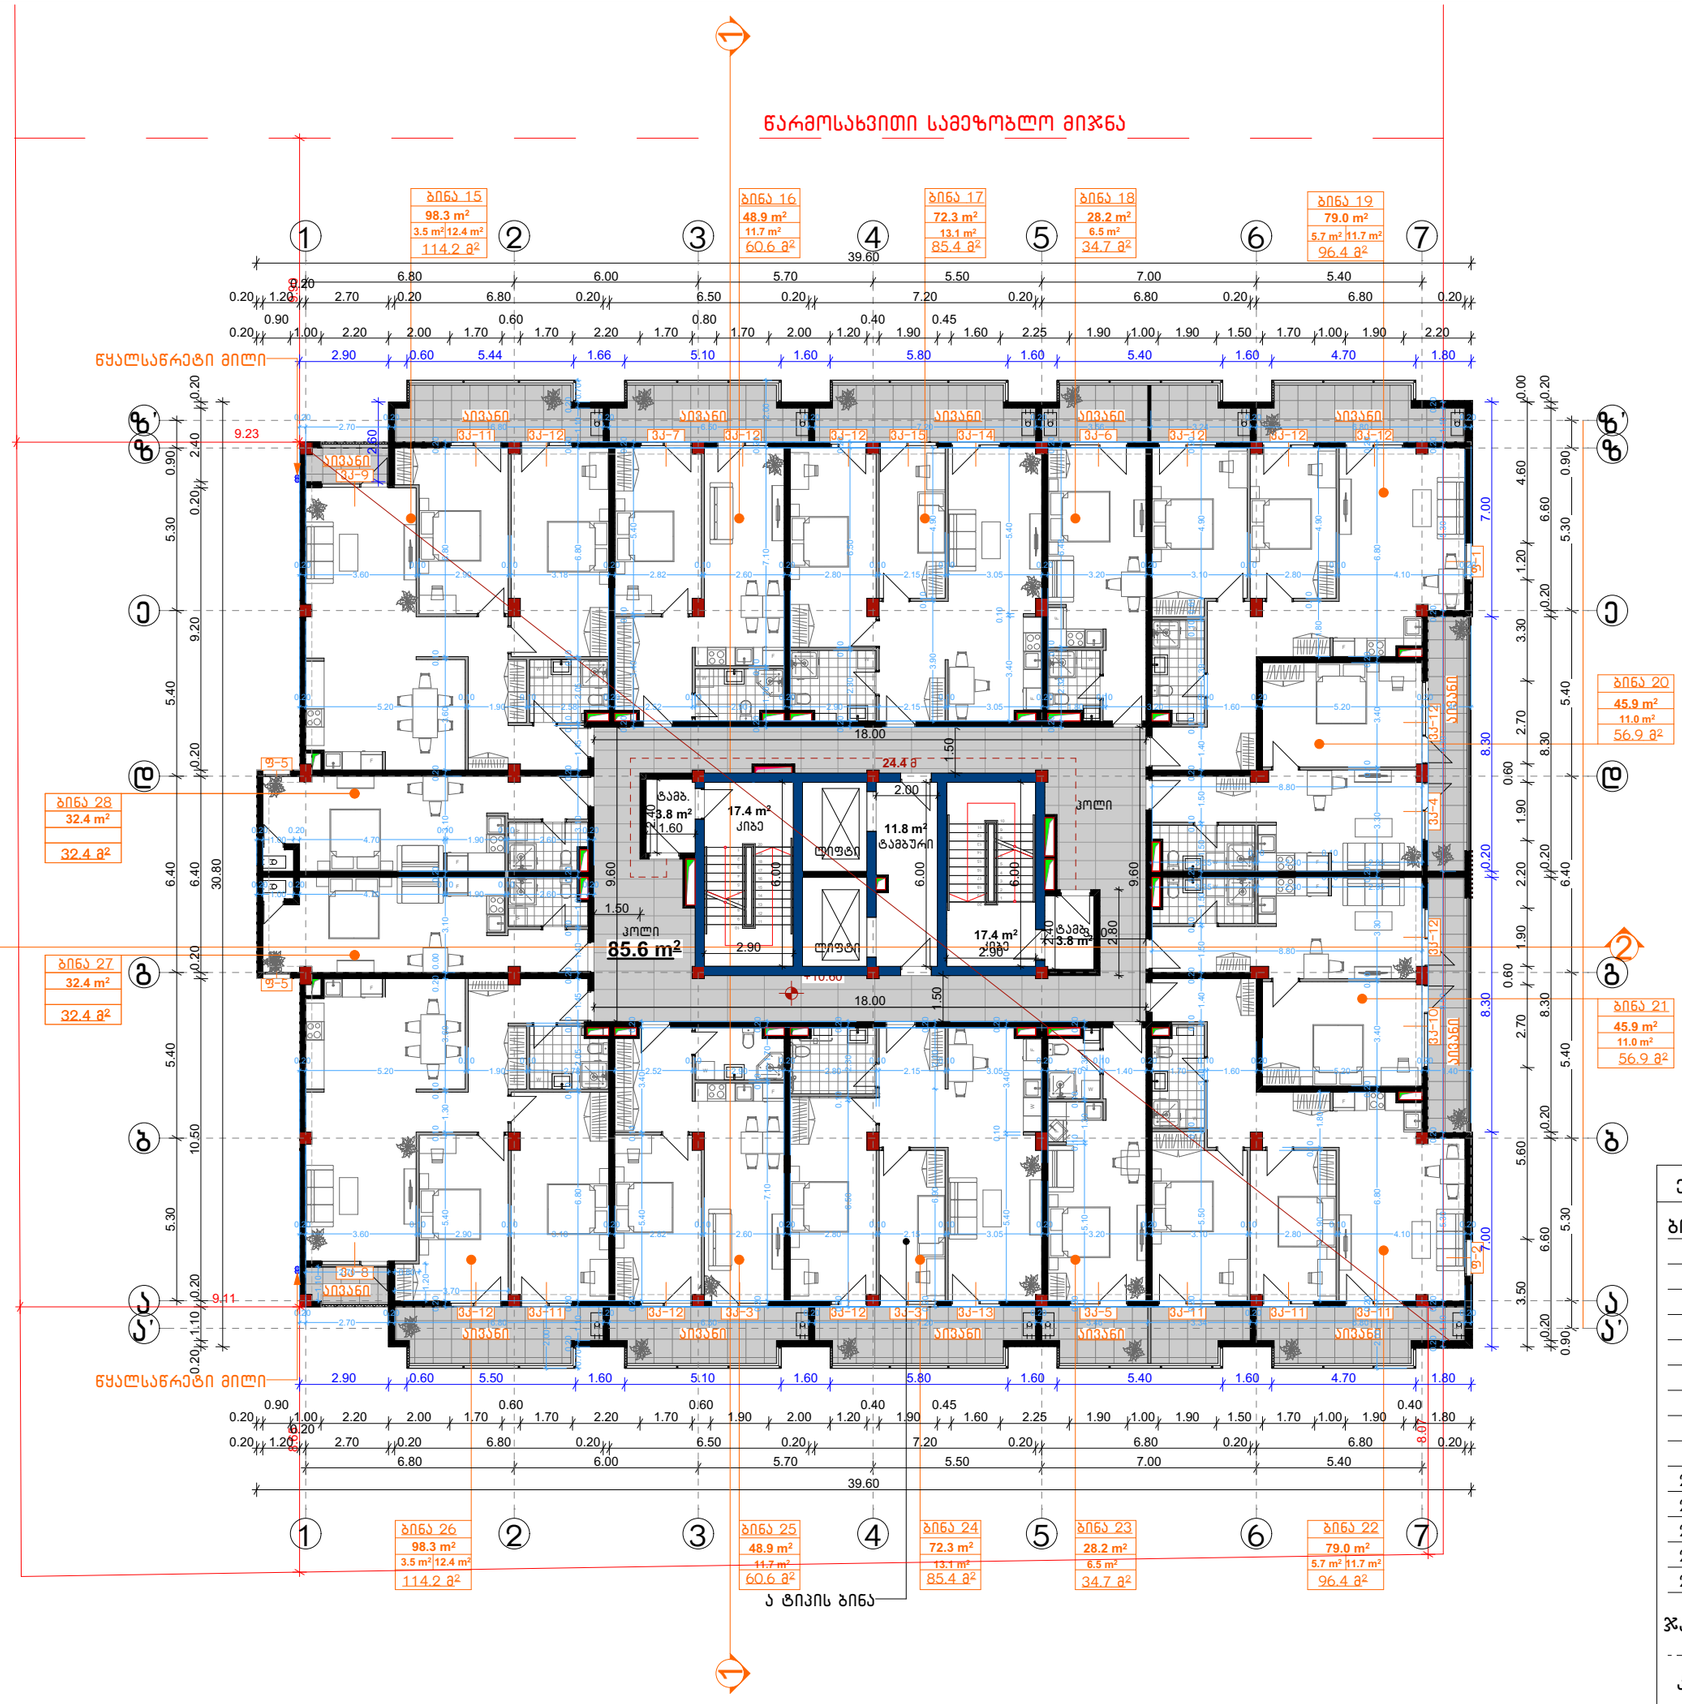

ექსპლიკაცია:

ბინა	საცხოვრებელი	საზაფხულო	ჯამი
15	98.3	15.9	114.2
16	48.9	11.7	60.6
17	72.3	13.1	85.4
18	28.2	6.5	34.7
19	79	17.4	96.4
20	45.9	11	56.9
21	45.9	11	56.9
22	79	17.4	96.9
23	28.2	6.5	34.7
24	72.3	13.1	85.4
25	48.9	11.7	60.6
26	98.3	15.9	114.2
27	32.4	-	32.4
28	32.4	-	32.4
ჯამი	810 მ²	151.2 მ²	961.2 მ²
კიბე და სადარბაზო		---	139.8 მ²
საერთო ფართი		---	1101 მ²

CONSTRUCTOR +
Civil and industrial engineering company

საპროექტო ორგანიზაცია:

შ.პ.ს. "კონსტრუქტორი +"

არქიტექტურული ნაწილი

ჰირობითი აღნიშვნები:

- დიაფრაგმა
- შემავსებელი
- ტიხარი
- საკ. საზღვარი
- წარმოსახვითი სამეზობლო საზღვარი
- განაშ. რეგულირების ხაზი. (უკანა ეზო)
- შეზღუდვის არეალი
- ჭრილის ხაზი
- შახტა
- ნაგვისმმართველი ურნა

გვერდის დასახელება:

გეგმა +10.60 ნიშნულზე

პროექტი:

მრავალფუნქციური კომპლექსი
ბლოკი 4

დამკვეთი:

შ.პ.ს. "დრიმ ჰაუსი"

მისამართი:

ქ. თბილისი, დიღმის სასწავლო საცდელი მეურნეობა.
ს/კ 01.72.14.009.523


პროექტის სტატუსი:	თარიღი:
ახალი მშენებლობა	2024/06/28

შემსრულებლები:

დირექტორი	ნ. მუმლაძე	
პრ. არქიტექტორი	შ. მაღრაძე	

მასშტაბი:	ფურც. რაოდ.	ფურცლ. ზომა
1:200	47	A3

ფურცლის №: ა-13

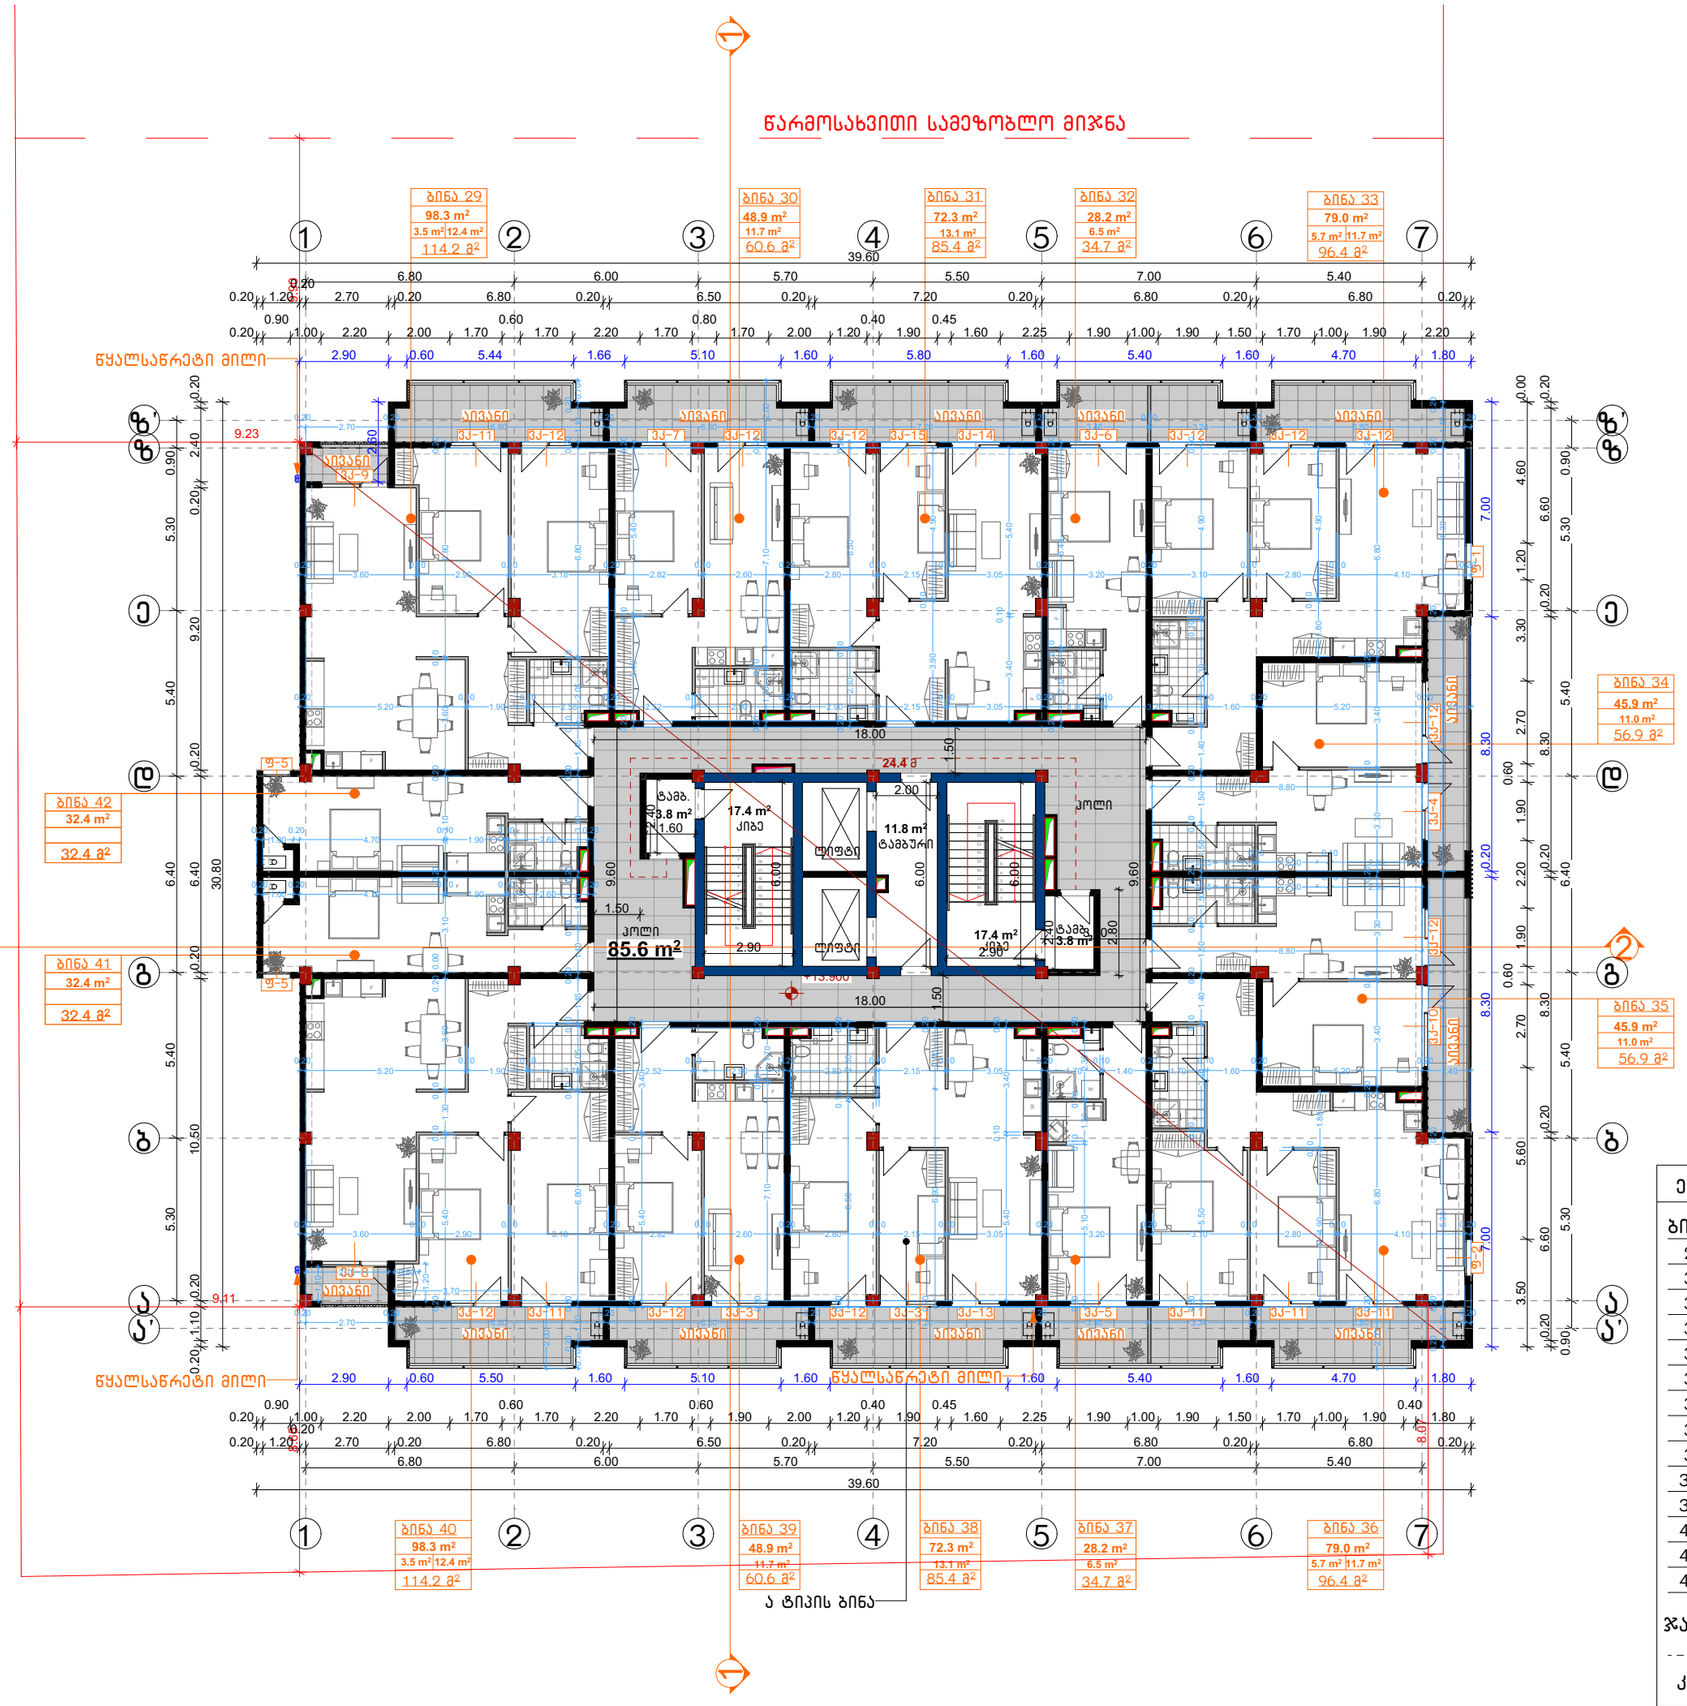

ექსპლიკაცია:			
ბინა	საცხოვრებელი	საზაფხულო	ჯამი
29	98.3	15.9	114.2
30	48.9	11.7	60.6
31	72.3	13.1	85.4
32	28.2	6.5	34.7
33	79	17.4	96.4
34	45.9	11	56.9
35	45.9	11	56.9
36	79	17.4	96.9
37	28.2	6.5	34.7
38	72.3	13.1	85.4
39	48.9	11.7	60.6
40	98.3	15.9	114.2
41	32.4	–	32.4
42	32.4	–	32.4
ჯამი	810 მ²	151.2 მ²	961.2 მ²
კიბე და სადარბაზო		---	139.8 მ²
საერთო ფართი		---	1101 მ²

CONSTRUCTOR +
Civil and industrial engineering company

საპროექტო ორგანიზაცია:

შ.პ.ს. "კონსტრუქტორი +"

არქიტექტურული ნაწილი

ჰიროგლიფური აღნიშვნები:

- დიაფრაგმა
- შემავსებელი
- ტიხარი
- სას. საზღვარი
- წარმოსახვითი სამეზობლო საზღვარი
- განაშ. რეგულირების ხაზი. (უკანა ეზო)
- შეზღუდვის არეალი
- ჭრილის ხაზი
- შახტა
- ნაგვისმმართველი ურნა

გვერდის დასახელება:

გეგმა +13.90 ნიშნულზე

პროექტი:

მრავალფუნქციური კომპლექსი
ბლოკი 4

დამკვეთი:

შ.პ.ს. "დრიმ ჰაუსი"

მისამართი:

ქ. თბილისი, დიღმის სასწავლო საცდელი მეურნეობა.
ს/კ 01.72.14.009.523


პროექტის სტატუსი:	თარიღი:
ახალი მშენებლობა	2024/06/28

შემსრულებლები:

დირექტორი	ნ. მემლაძე	
პრ. არქიტორი	შ. მაღრაძე	

მასშტაბი:	ფურც. რაოდ.	ფურცლ. ზომა
1:200	47	A3

ფურცლის №: ა-14

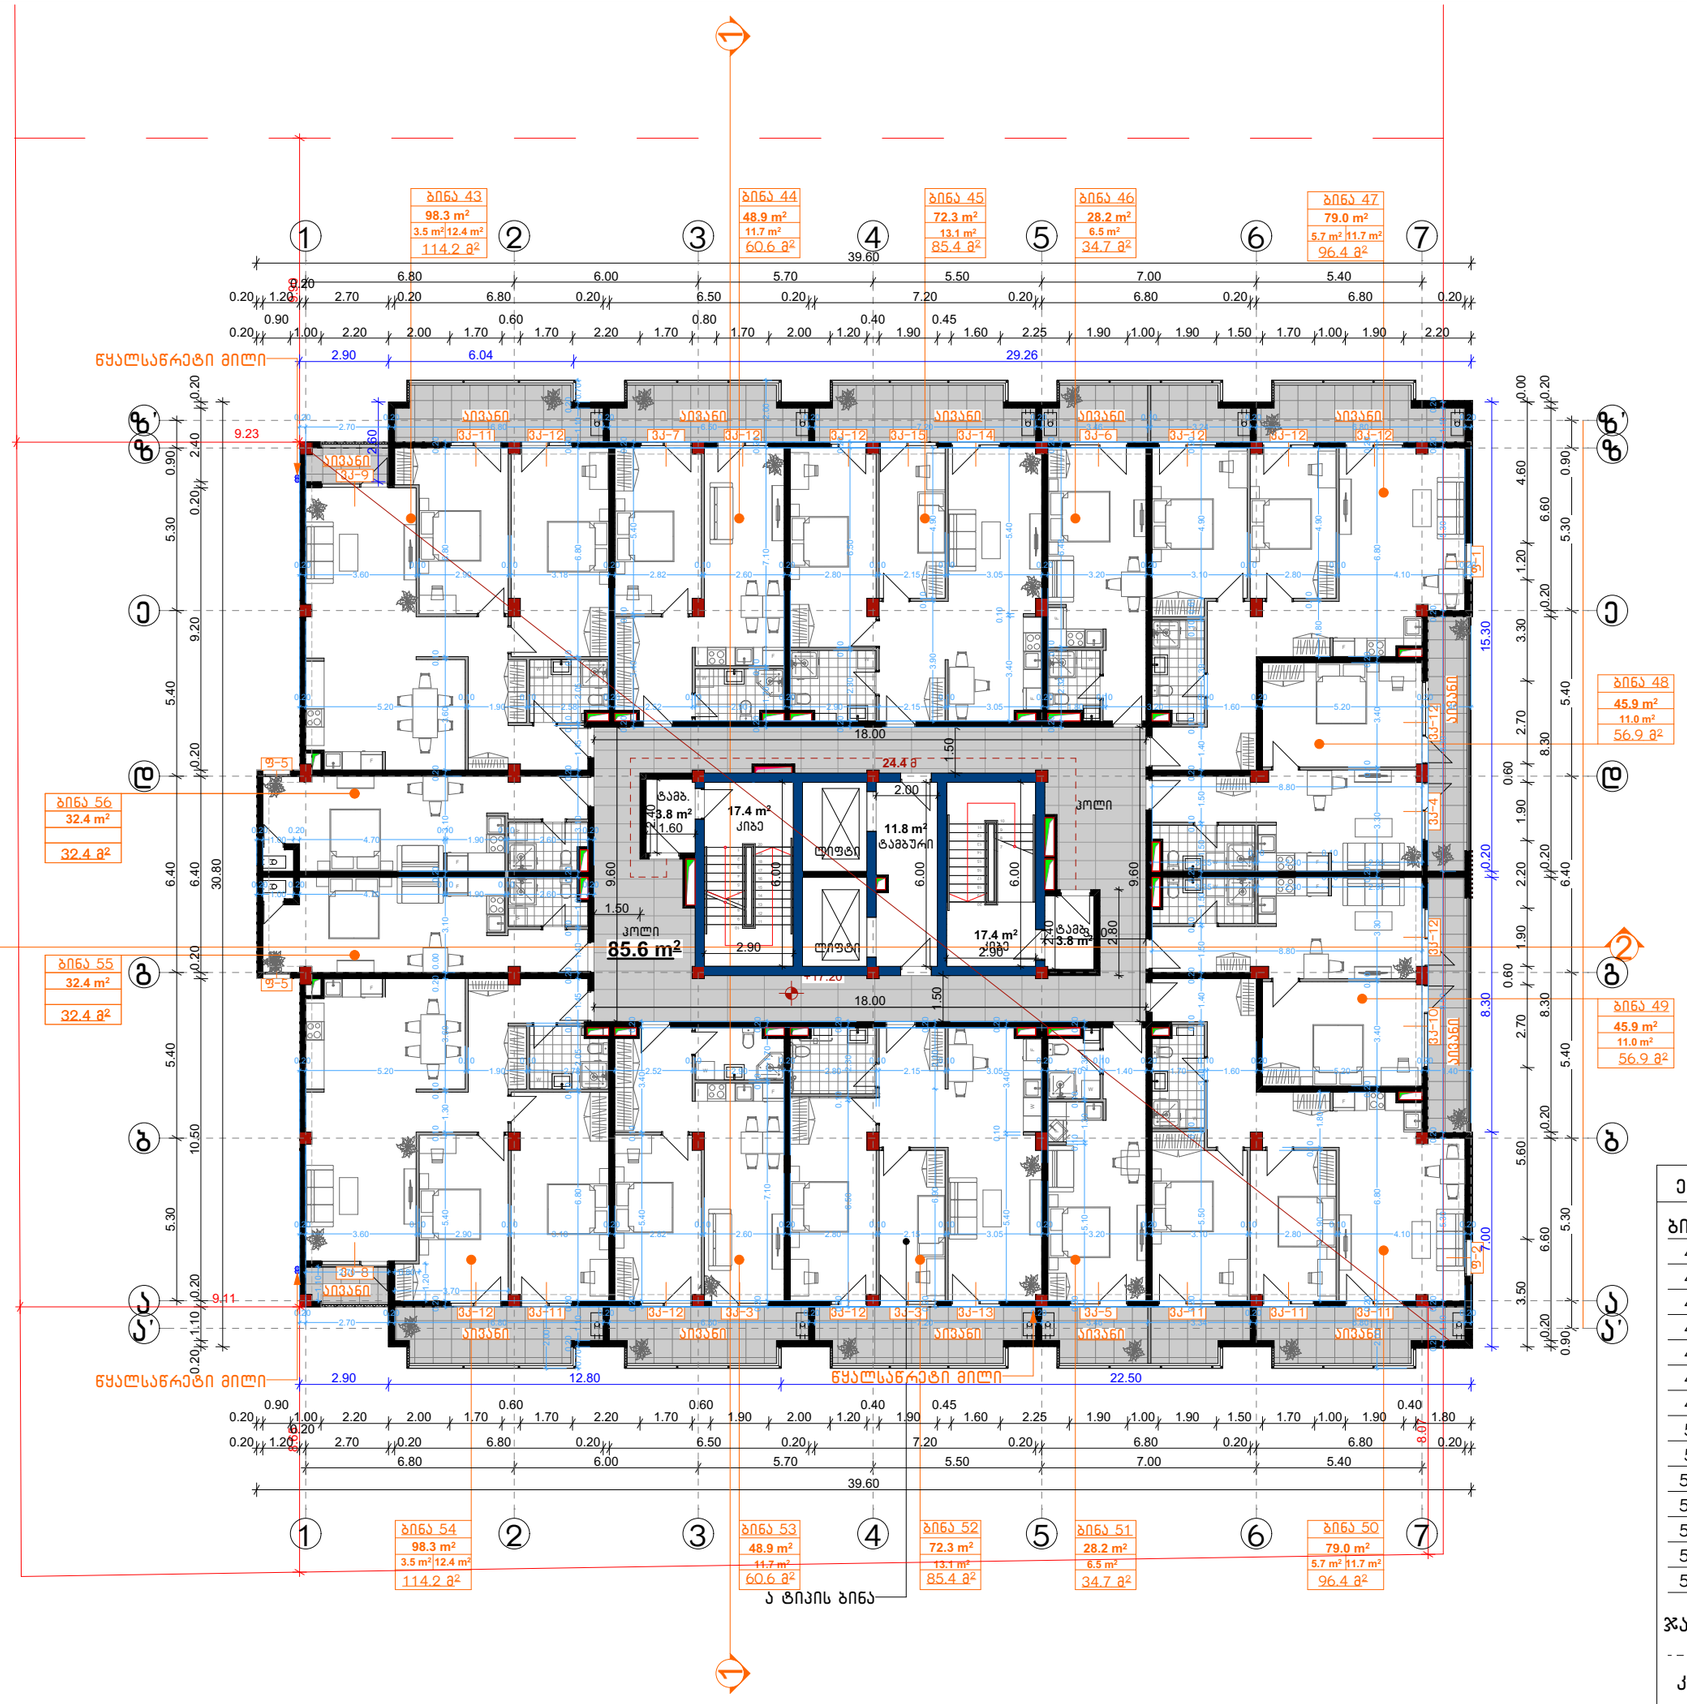

CONSTRUCTOR +
Civil and industrial engineering company

საპროექტო ორგანიზაცია:

შ.პ.ს. "კონსტრუქტორი +"

არქიტექტურული ნაწილი

ჰიდრობიური აღნიშვნები:

- დიაფრაგმა
- შემავსებელი
- ტიხარი
- სას. საზღვარი
- წარმოსახვითი სამეზობლო საზღვარი
- განაშ. რეგულირების ხაზი. (უკანა ეზო)
- შეზღუდვის არეალი
- ჭრილის ხაზი
- შახტა
- ნაგვისმმართველი ურნა

გვერდის დასახელება:

გეგმა +17.20 ნიშნულზე

პროექტი:

მრავალფუნქციური კომპლექსი ბლოკი 4

დამკვეთი:

შ.პ.ს. "დრიმ ჰაუსი"

მისამართი:

ქ. თბილისი, დიღმის სასწავლო საცდელი მეურნეობა. ს/კ 01.72.14.009.523

პროექტის სტატუსი:	თარიღი:
ახალი მშენებლობა	2024/06/28

შემსრულებლები:


დირექტორი	ნ. მუმლაძე	
პრ. პატრონი	შ. მაღრაძე	

მასშტაბი:	ფურც. რაოდ.	ფურცლ. ზომა
1:200	47	A3

ფურცლის №: ა-15

ექსპლიკაცია:

ბინა	საცხოვრებელი	საზაფხულო	ჯამი
43	98.3	15.9	114.2
44	48.9	11.7	60.6
45	72.3	13.1	85.4
46	28.2	6.5	34.7
47	79	17.4	96.4
48	45.9	11	56.9
49	45.9	11	56.9
50	79	17.4	96.9
51	28.2	6.5	34.7
52	72.3	13.1	85.4
53	48.9	11.7	60.6
54	98.3	15.9	114.2
55	32.4	-	32.4
56	32.4	-	32.4
ჯამი	810 მ²	151.2 მ²	961.2 მ²
ქიბე და სადარბაზო		---	139.8 მ²
საერთო ფართი		---	1101 მ²

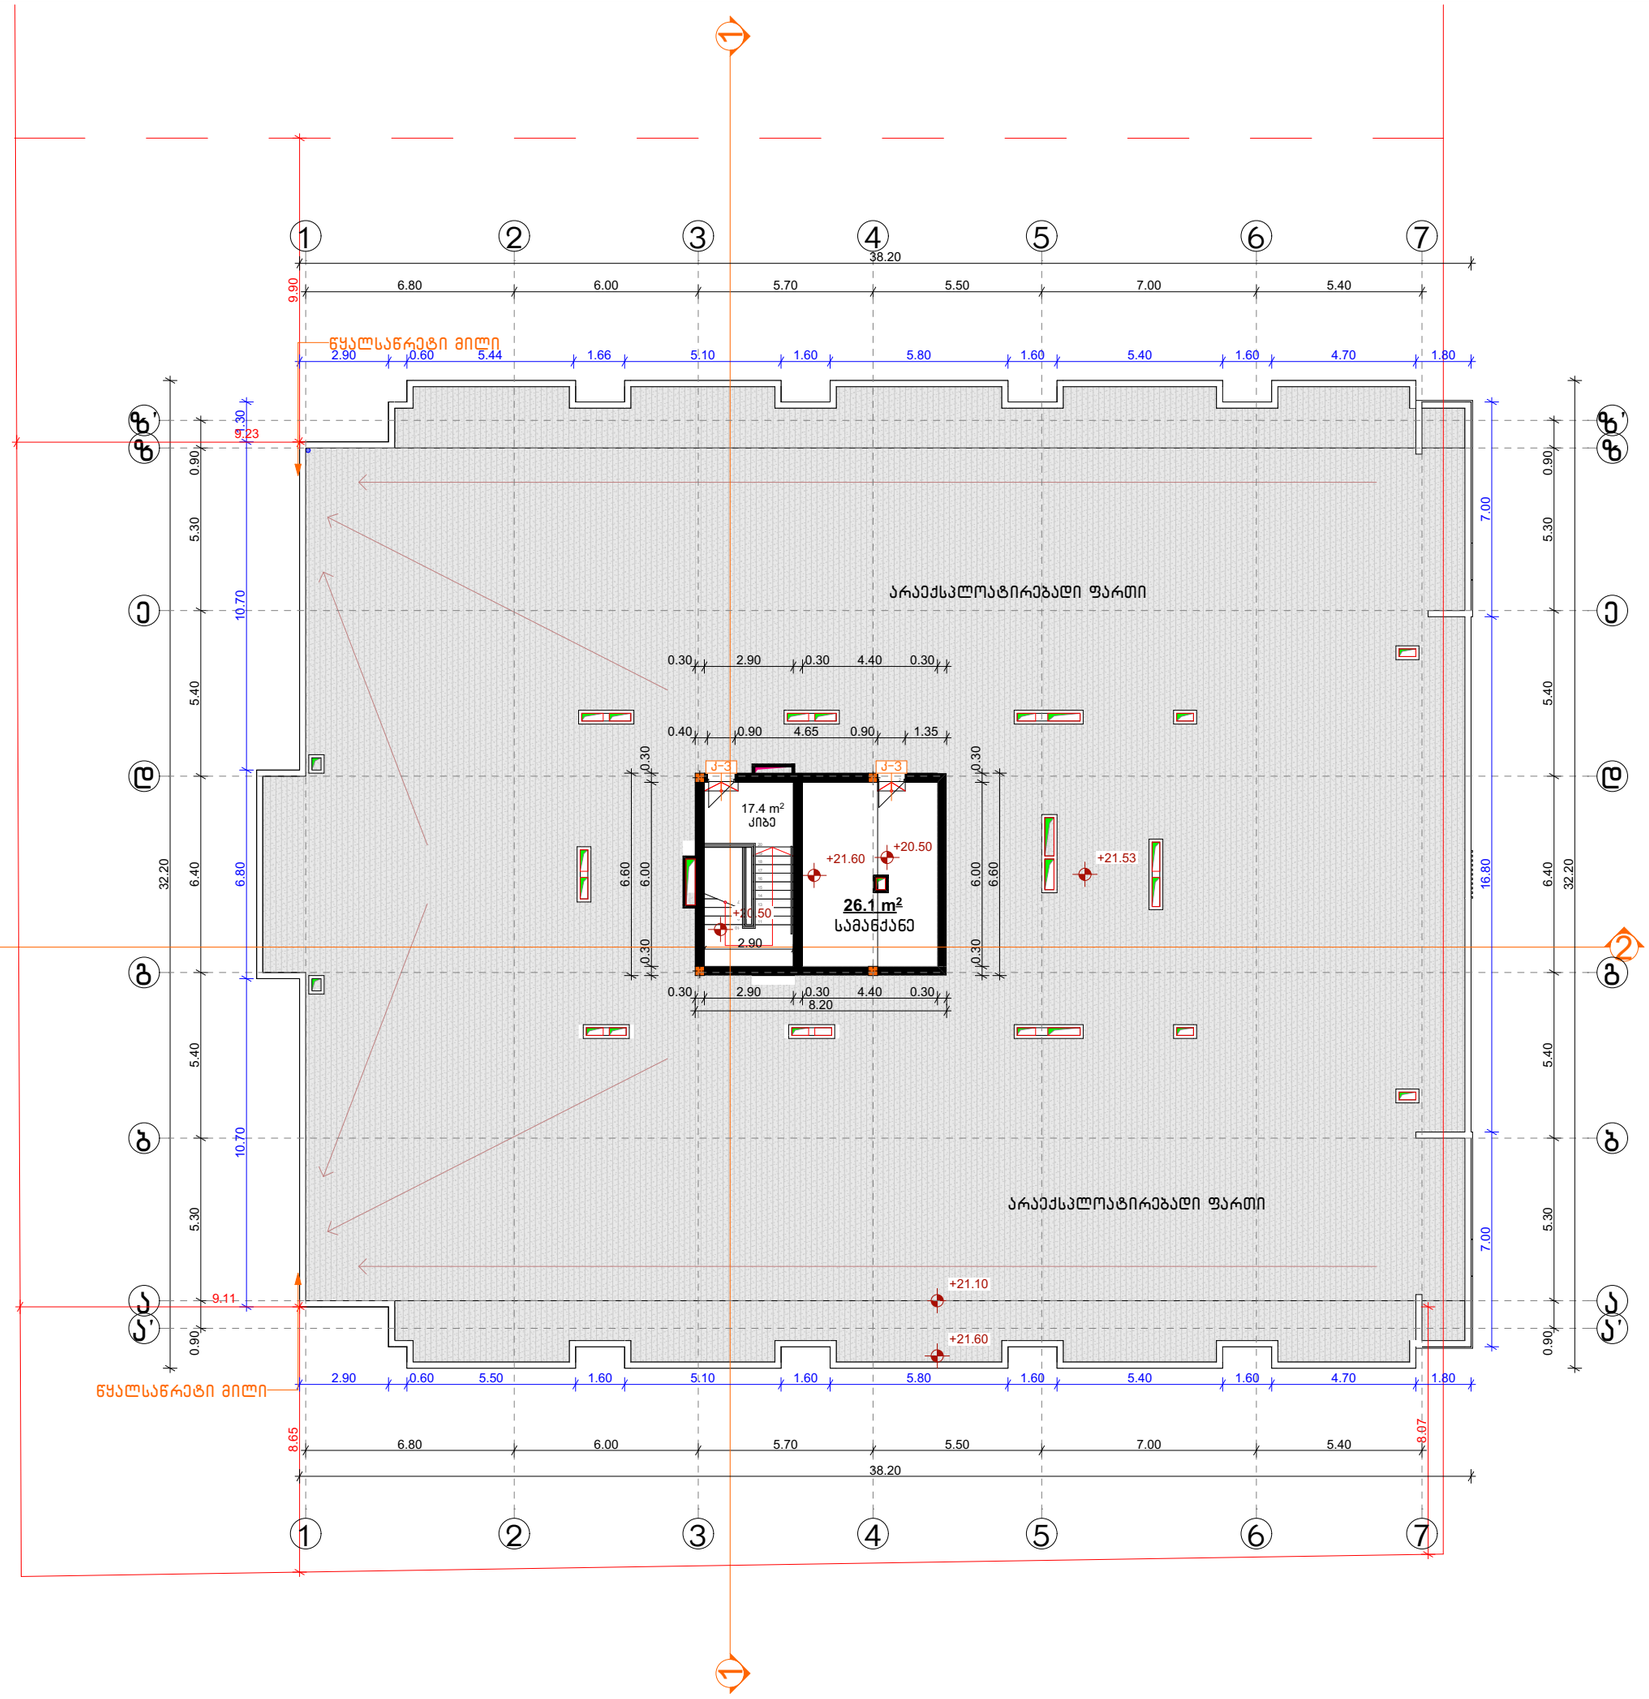

ექსპლიკაცია:		
დამხმარე	---	26.1 მ²
კიბე და სადარბაზო	---	17.4 მ²
საერთო ფართი	---	43.5 მ²

CONSTRUCTOR +
Civil and industrial engineering company

საპროექტო ორგანიზაცია:

შ.პ.ს. "კონსტრუქტორი +"

არქიტექტურული ნაწილი

პირობითი აღნიშვნები:

- დიაფრაგმა
- შემავსებელი
- ტიხარი
- სპე. საზღვარი
- წარმოსახვითი სამეზობლო საზღვარი
- განაშ. რეგულირების ხაზი. (უკანა ეზო)
- შეზღუდვის არეალი
- ჭრილის ხაზი
- შახტა
- ნაგავშემკრები ურნა

გვერდის დასახელება:

გეგმა +20.50 ნიშნულზე

პროექტი:

მრავალფუნქციური კომპლექსი
ბლოკი 4

დამკვეთი:

შ.პ.ს. "დრიმ პალასი"

მისამართი:

ქ. თბილისი, დიღმის სასწავლო საცდელი მეურნეობა, ს/კ 01.72.14.009.523


პროექტის სტატუსი:	თარიღი:
ახალი მშენებლობა	2024/06/28

შემსრულებლები:

დირექტორი	ნ. მუმლაძე	
პრ. არტორი	შ. მაღრაძე	

მასშტაბი:	ფურც. რაოდ.	ფურცლ. ზომა
1:200	47	A3

ფურცლის №: Ა-16

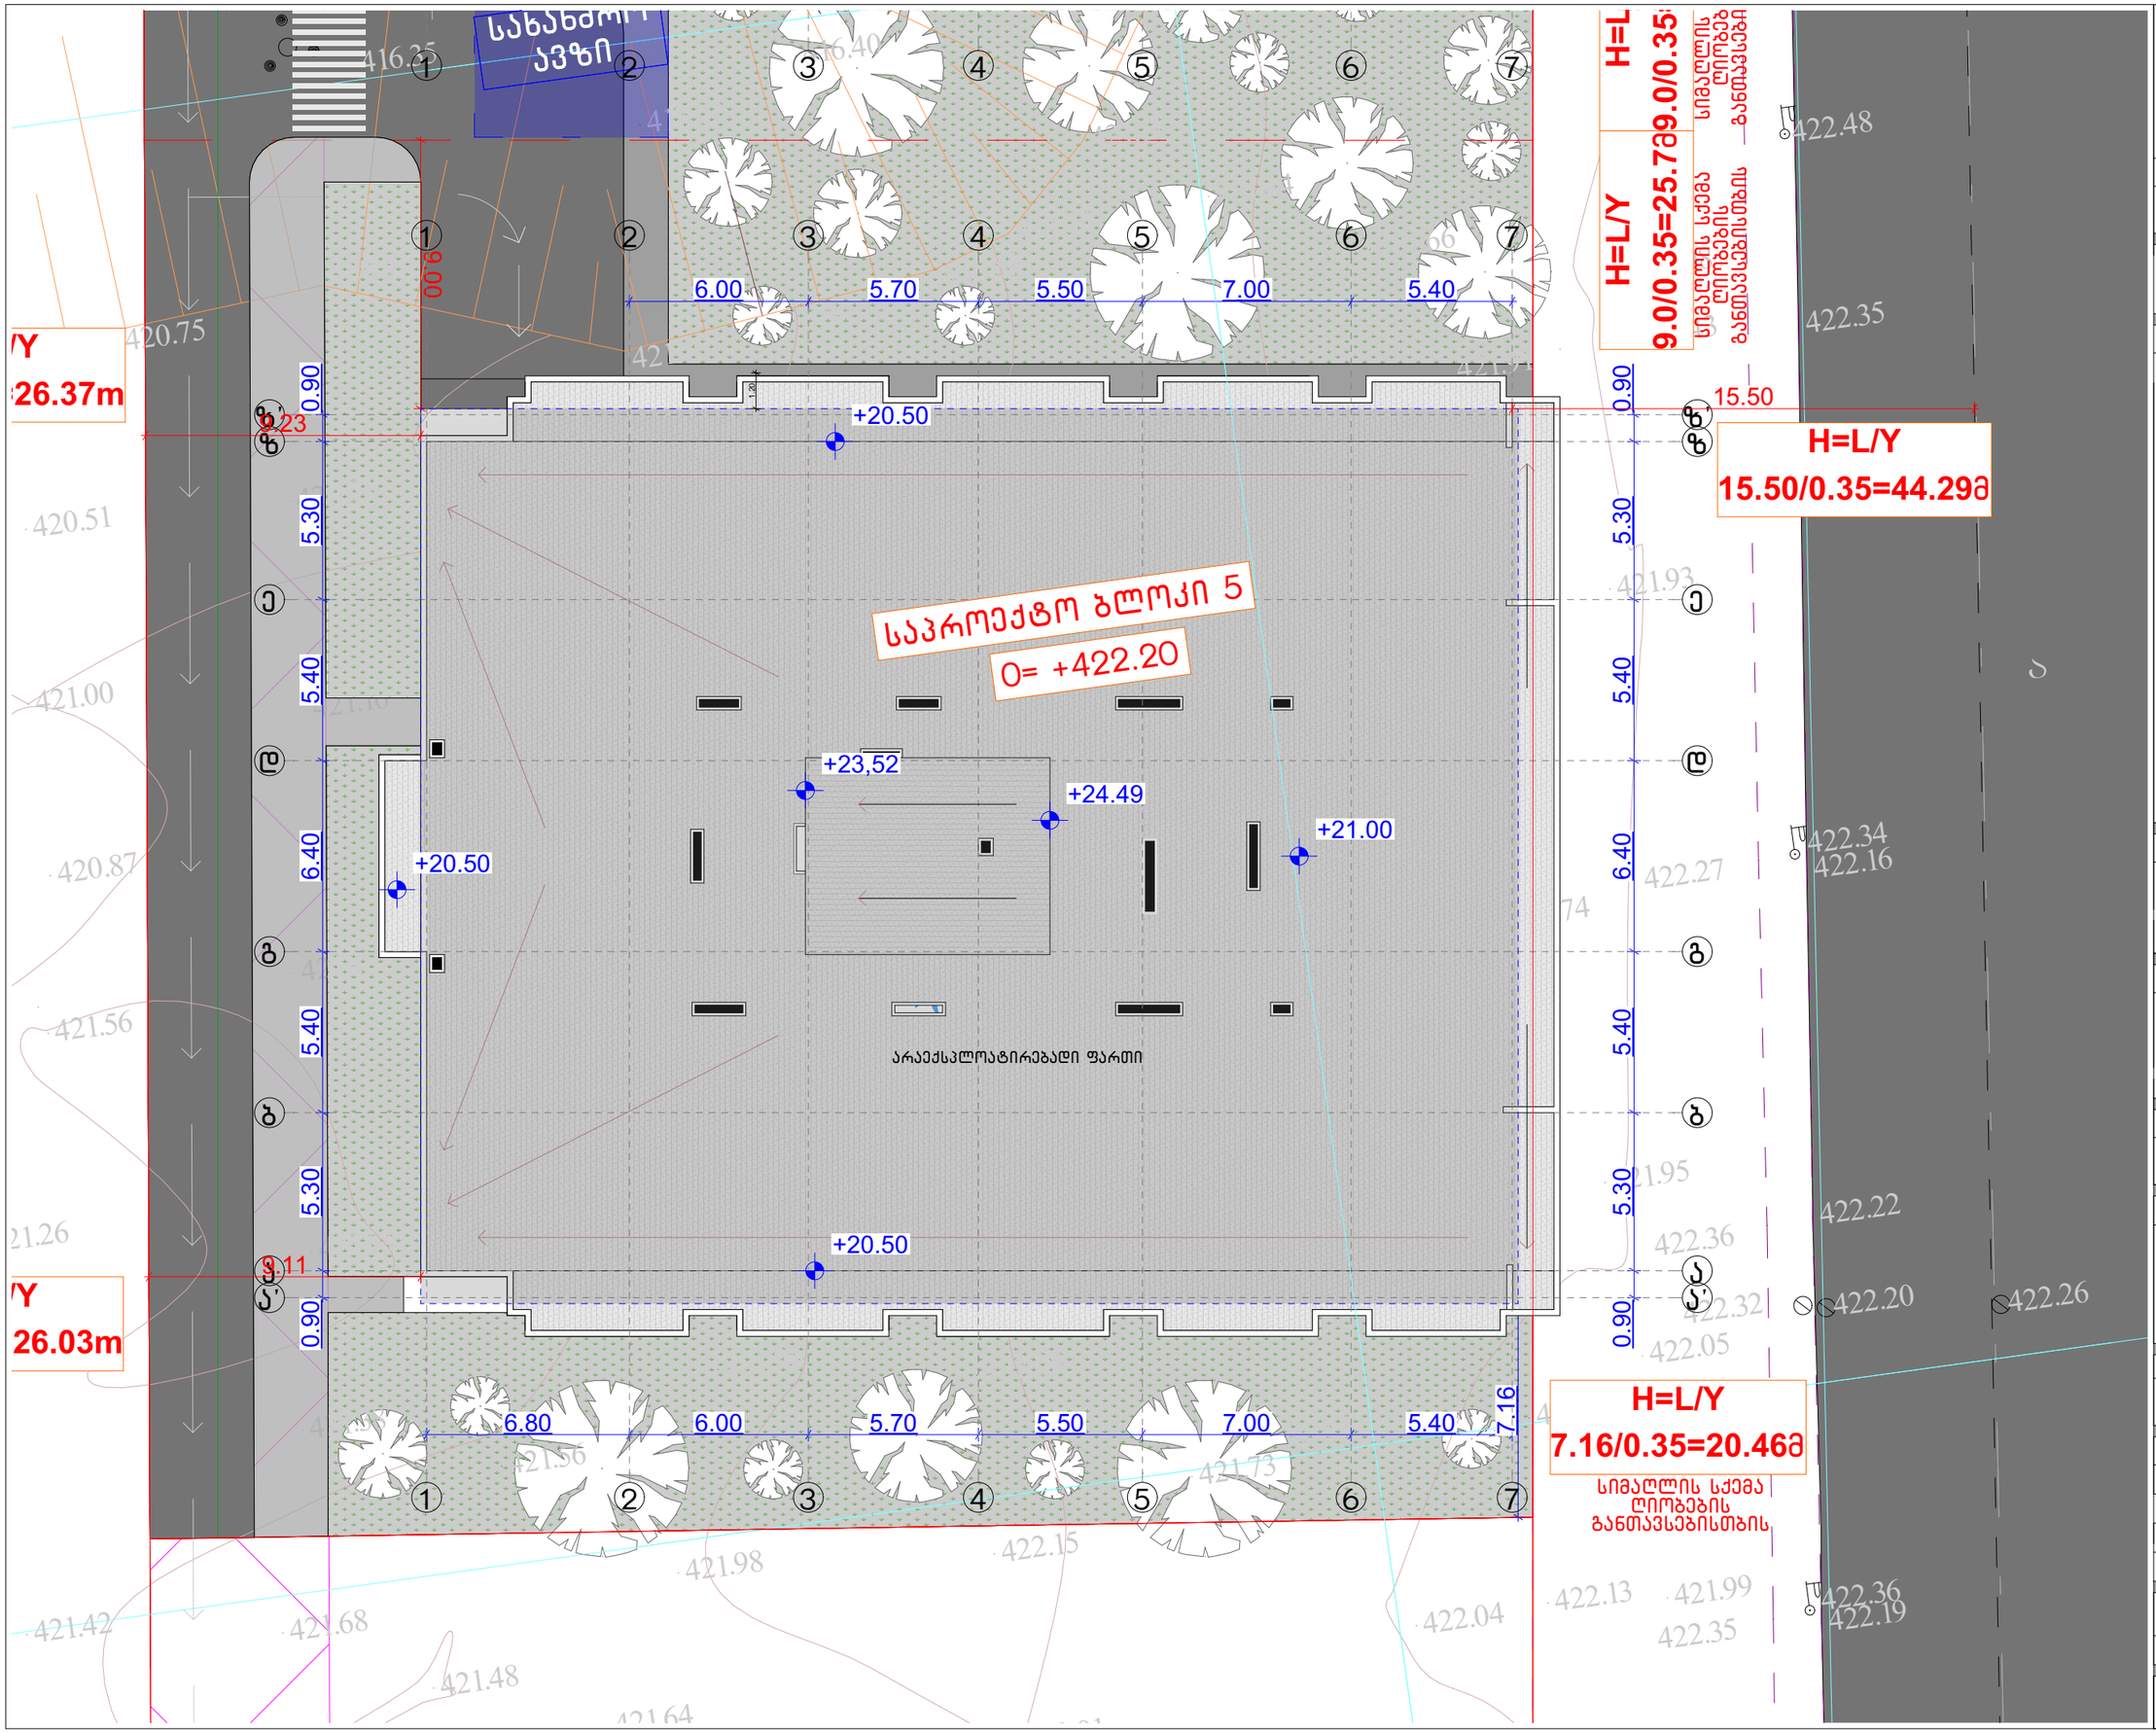

CONSTRUCTOR +
Civil and industrial engineering company

საპროექტო ორგანიზაცია:

შ.პ.ს. "კონსტრუქტორი +"

არქიტექტურული ნაწილი

პირობითი აღნიშვნები:

- დიაფრაგმა
- შემავსებელი
- ტიხარი
- სას. საზღვარი
- წარმოსახვითი სამეზობლო საზღვარი
- განაშ. რეგულირების ხაზი. (უკანა ეზო)
- შეზღუდვის არეალი
- ჭრილის ხაზი
- შახტა
- ნაგვემემარები ურნა

გვერდის დასახელება:

გადახურვის გეგმა

პროექტი:

მრავალფუნქციური კომპლექსი
ბლოკი 4

დამკვეთი:

შ.პ.ს. "დრიმ ჯალასი"

მისამართი:

ქ. თბილისი, დიღმის სასწავლო საცდელი მეურნეობა. ს/კ 01.72.14.009.523


პროექტის სტატუსი:	თარიღი:
ახალი მშენებლობა	2024/06/28

შემსრულებლები:

დირექტორი	ნ. მუმლაძე	
პრ. არქიტორი	შ. მაღრაძე	

მასშტაბი:	ფურც. რაოდ.	ფურცლ. ზომა
1:200	47	A3

ფურცლის №: ა-17

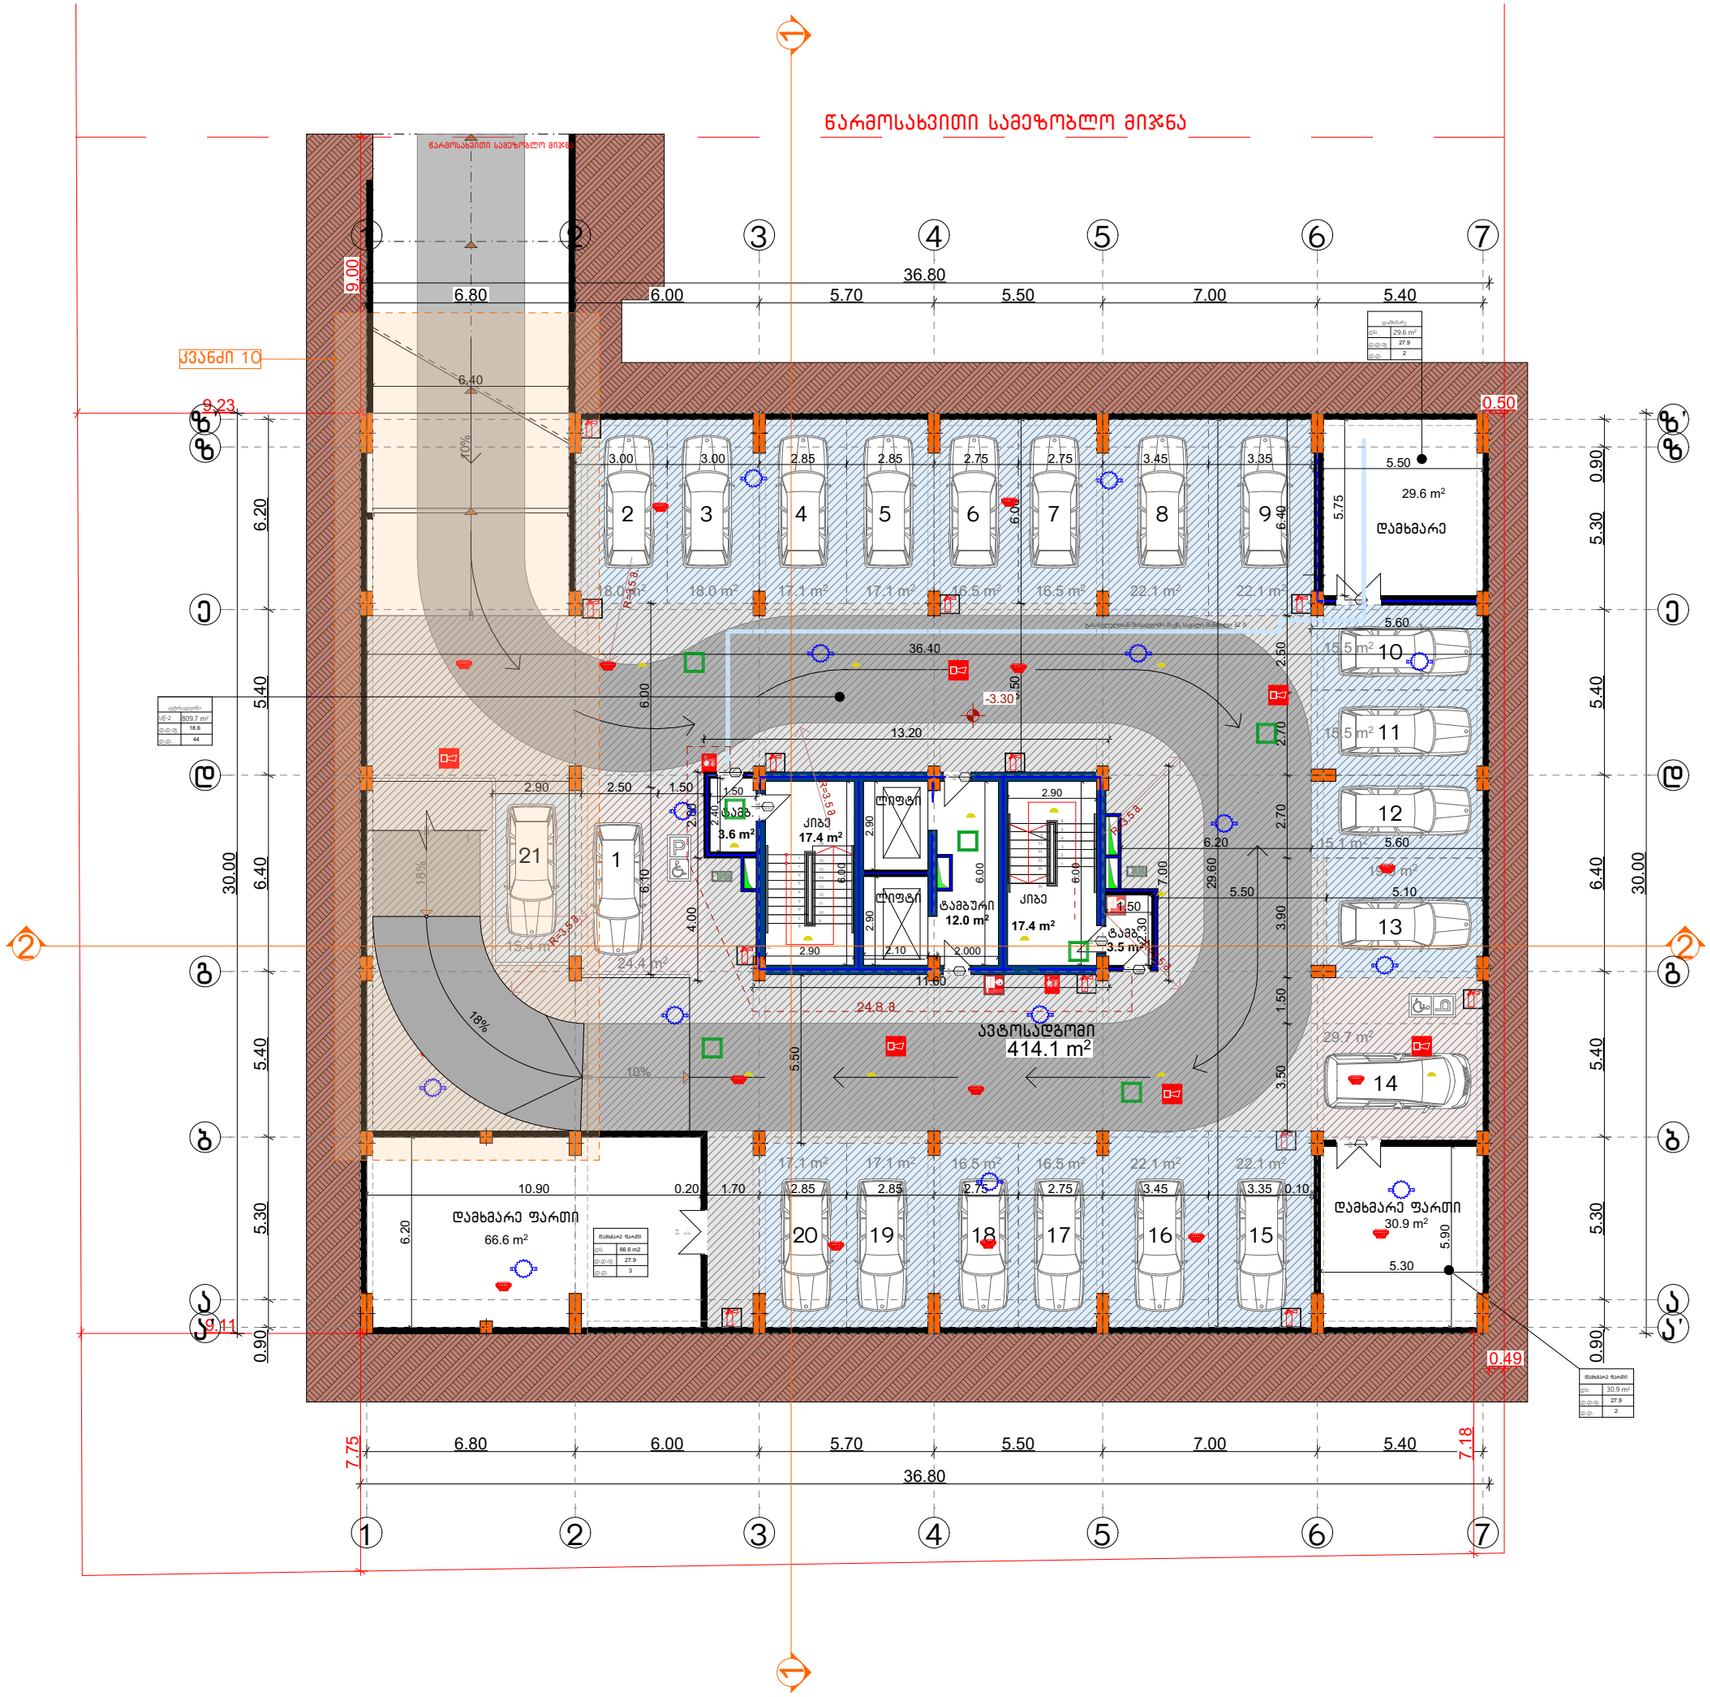

CONSTRUCTOR +
Civil and industrial engineering company

საპროექტო ორგანიზაცია:

შ.პ.ს. "კონსტრუქტორი +"

არქიტექტურული ნაწილი

პირობითი აღნიშვნები:

- ღიობრაგმა
- მემბასპალი
- ტიხარი
- სპ. საზღვარი
- წარმოსახვითი
- სამეზობლო საზღვარი
- მანან. რეგულირების
- ხაზი. (უკანა ჯხე)
- მუზღუდვის არეული
- ჯრილის ხაზი
- მპხა
- ნაგვამემარეკი ურნა
- სახანძრო მილსდარი
- სახანძრო განყოფილებასთან კავშირის სისტემა
- სახანძრო-სამგზავლო სამანაურის მიერ გამოსაყენებელი მისაერთებელი - პიდრანტი
- ხელის სცხსლმაქრი
- სახანძრო მანგმის ღილაკი
- ჯუამლის ავტომატური აღმოჩენი
- ჯუამლზე მორეაგირე მაუწყებელი
- ავარიასაშაფი
- სამგზავლო ჩამუხი მანგმის საკომუნიკაციო სისტემა
- საევაკუაციო მანათლების მანიშნებელი
- სასმელი წყლის ფანტანი
- ხელოვნური მანიაება

გვერდის დასახელება:

გეგმა -3.30 ნიშნულზე

პროექტი:

მრავალფუნქციური კომპლექსი
ბლოკი 2

დამკვეთი:

შ.პ.ს. "დრიმ პალასი"

მისამართი:

ქ. თბილისი, დიღმის სასწავლო საცდელი მეურნეობა.
ს/კ 01.72.14.009.523


პროექტის სტატუსი:	თარიღი:
ახალი მშენებლობა	2024/06/28

შემსრულებლები:

დირექტორი	ნ. მუმლაძე	
პრ. ავტორი	შ. მაღრაძე	

მასშტაბი:	ფურც. რაოდ.	ფურცლ. ზომა
1:200	47	A3

ფურცლის № ა-18

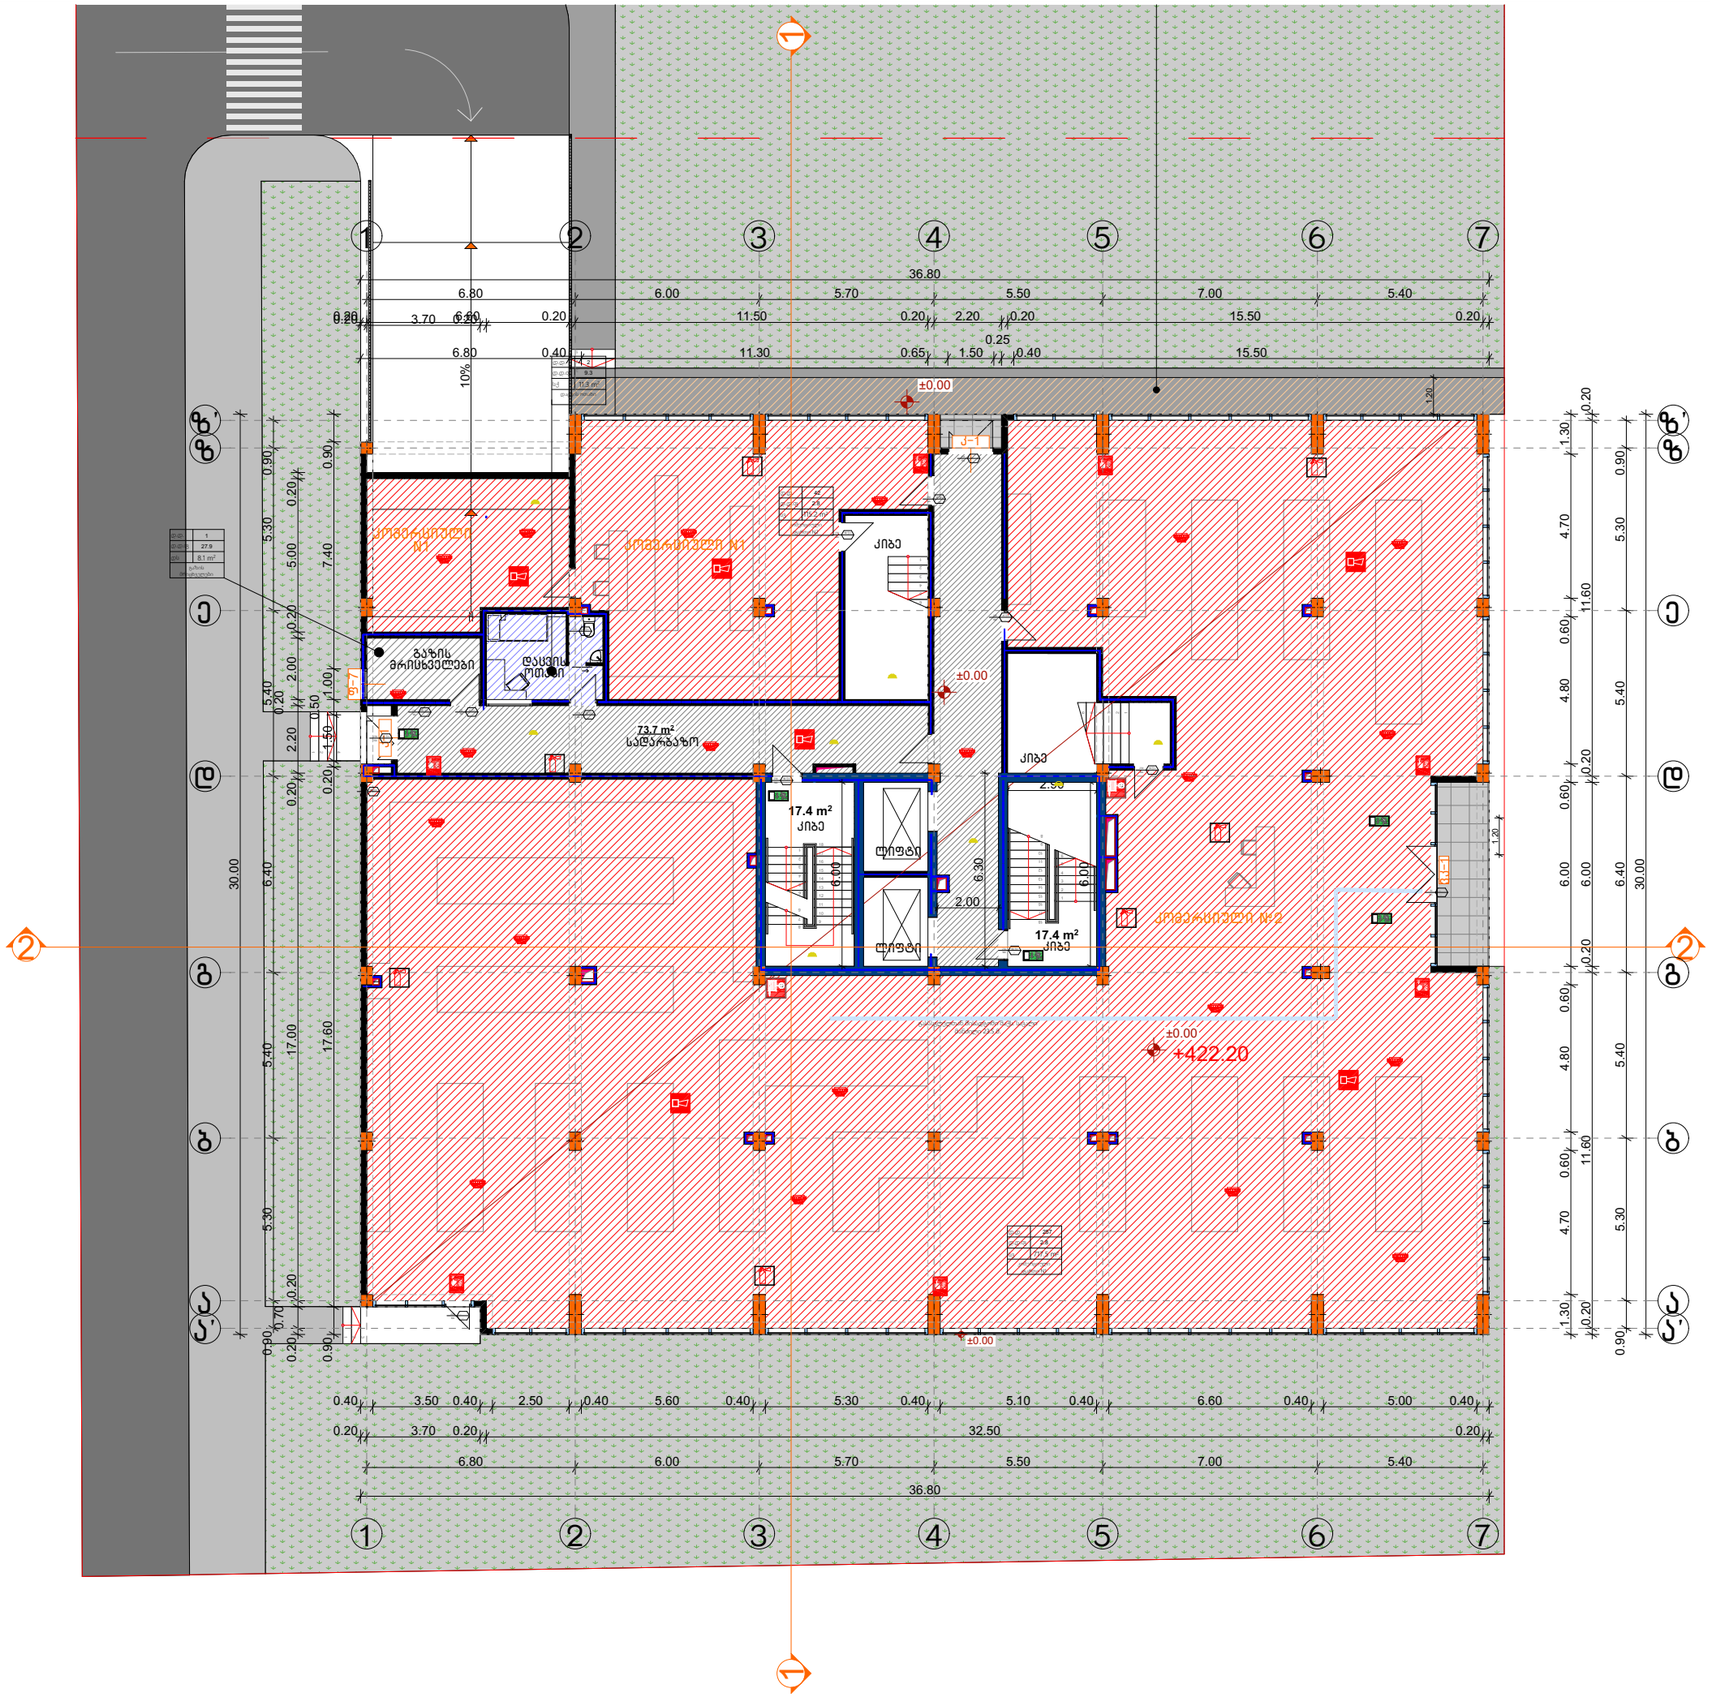

CONSTRUCTOR +
Civil and industrial engineering company

საპროექტო ორგანიზაცია:

შ.პ.ს. "კონსტრუქტორი +"

არქიტექტურული ნაწილი

პირობითი აღნიშვნები:

- ღიობრაგმა
- მეზღუდველი
- ტიხარი
- სად. საზღვარი
- ნარჩენსაბითი
- სამეზობლო საზღვარი
- მანან. რეგულირების
- ხაზი. (ეკანა ჯხრ)
- მეზღუდვის არეული
- ჯრილის ხაზი
- მპხა
- ნაგვამემარეკი ურნა
- სახანძრო მილსადარი
- სახანძრო განყოფილებასთან კავშირის სისტემა
- სახანძრო-სამაგალო სამანაკრის მიერ გამოსაყენებელი მისაერთებელი - პილრანტი
- ხელის მცხლმქარი
- სახანძრო მანგამის ღილაკი
- ჯაჭვლის ავტომატური აღმოჩენი
- ჯაჭვლზე მორეკვირე მაუწყებელი
- ავტომანიშნები
- სამანგამო ხმოვანი მანგამის საკომუნიკაციო სისტემა
- საევაკუაციო მანიშნებელი
- სასმელი წყლის ფანტანი
- ხელოვნური მანიკეა

გვერდის დასახელება:

გეგმა 0.00 ნიშნულზე

პროექტი:

მრავალფუნქციური კომპლექსი ბლოკი 2

დამკვეთი:

შ.პ.ს. "დრიმ პალასი"

მისამართი:

ქ. თბილისი, დიღმის სასწავლო საცდელი მეურნეობა. ს/კ 01.72.14.009.523


პროექტის სტატუსი:	თარიღი:
ახალი მშენებლობა	2024/06/28

შემსრულებლები:

დირექტორ	ნ. მემლაძე	
პრ. ავტორი	შ. მაღრაძე	

მასშტაბი:	ფურც. რაოდ.	ფურცლ. ზომა
1:200	47	A3

ფურცლის № Ა-19

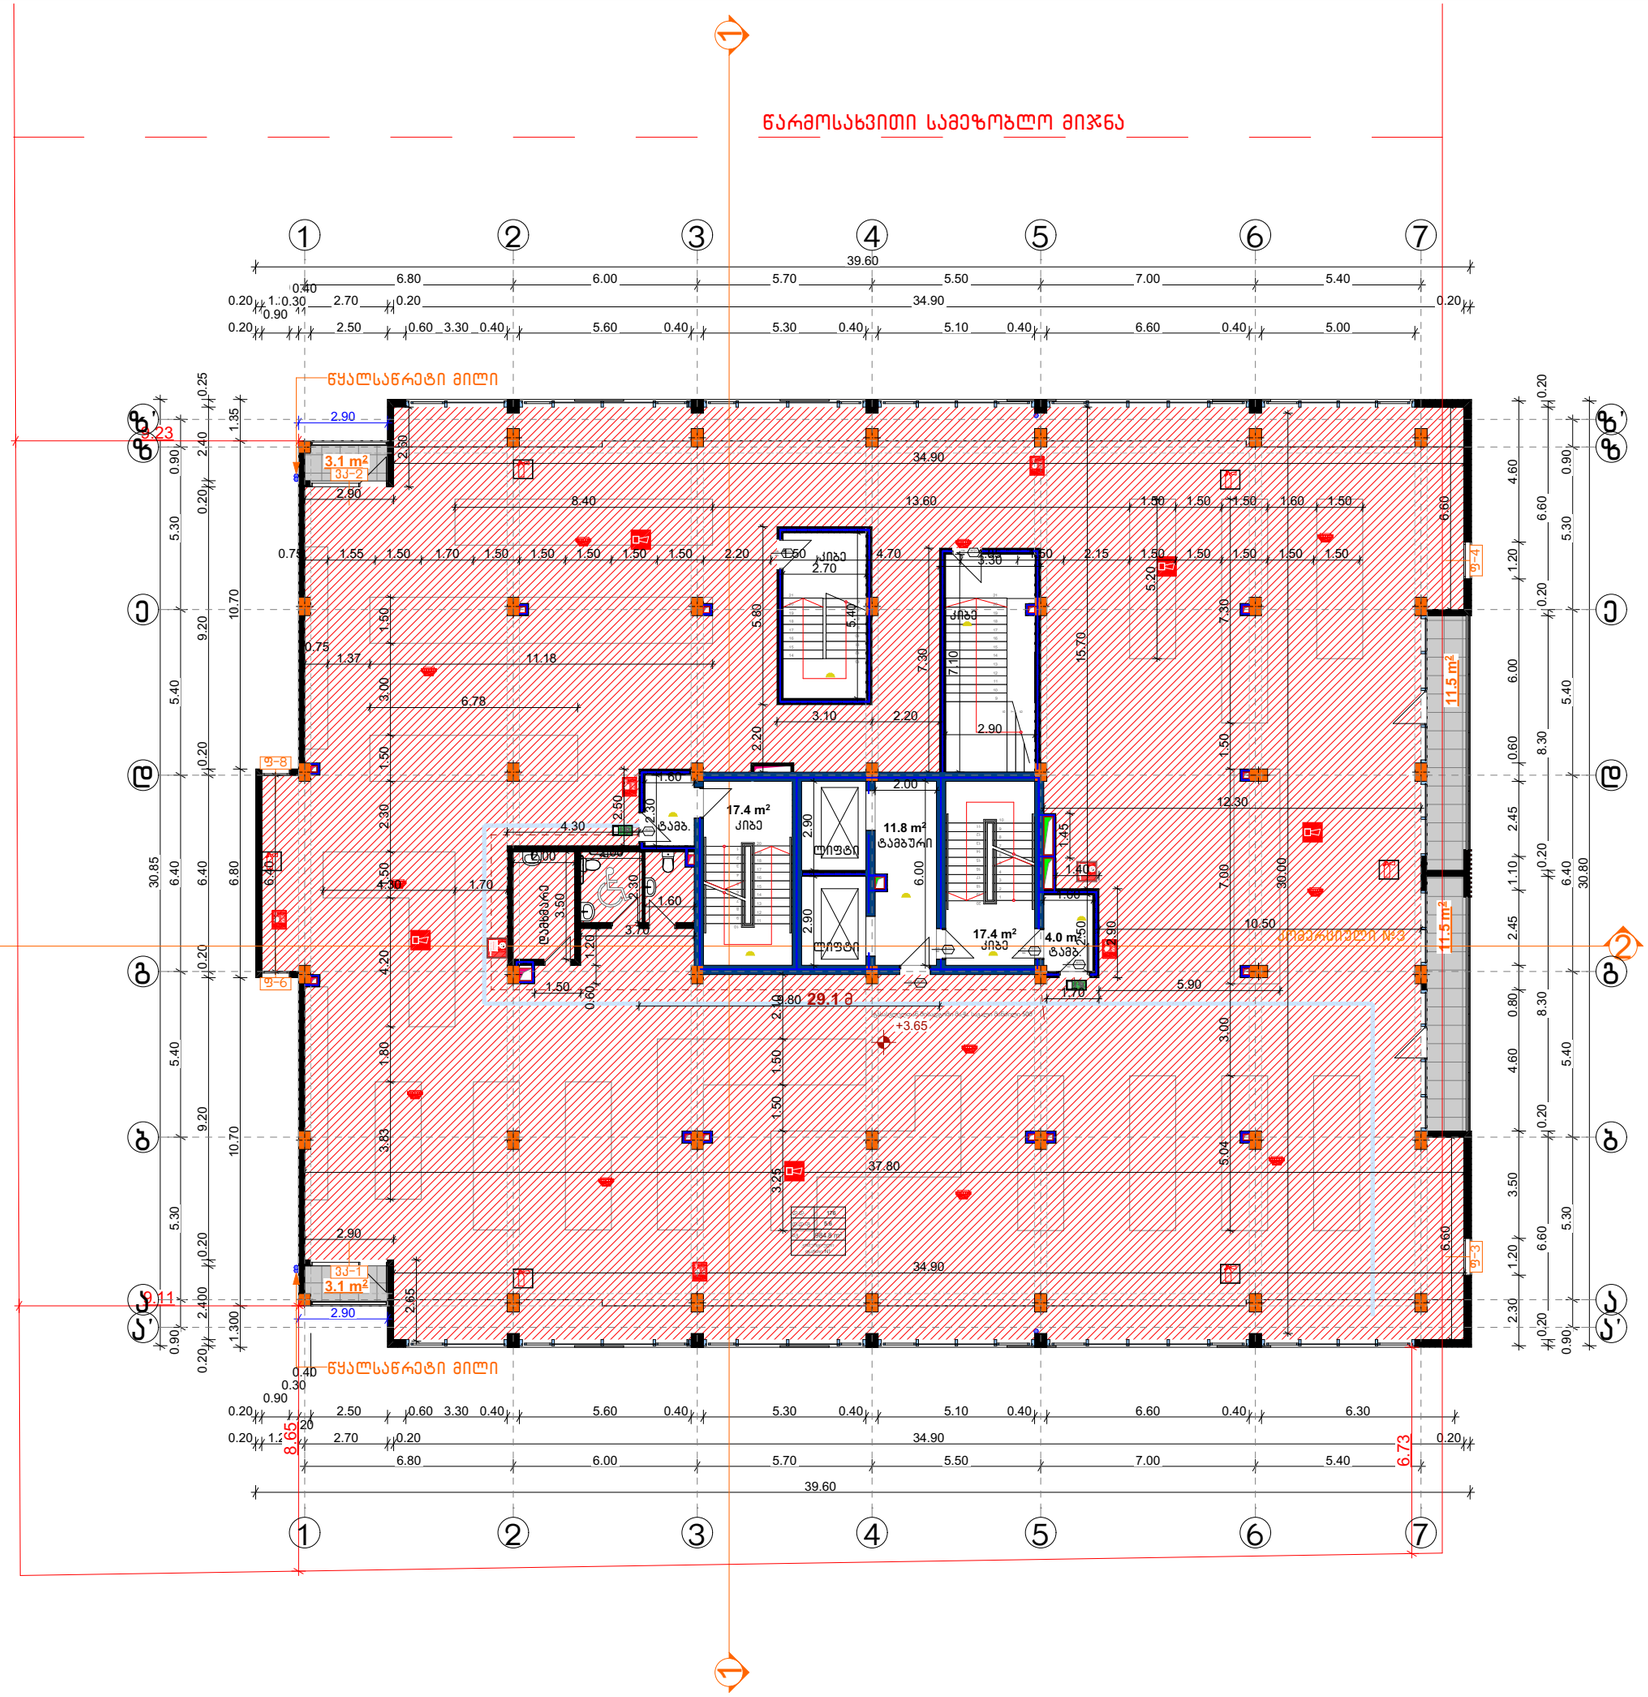

CONSTRUCTOR +
Civil and industrial engineering company

საპროექტო ორგანიზაცია:

შ.პ.ს. "კონსტრუქტორი +"

არქიტექტურული ნაწილი

პირობითი აღნიშვნები:

- ღიობის ჩამკეტი
- მეზობლისგან
- ტიხარი
- საკ. საზღვარი
- ნაკვეთისაგან
- სამეზობლო საზღვარი
- მანძ. რეგულირების
- ხაზი. (ეკუთვნ ერთ)
- მუნიციპის ორგანო
- ჯრილის ხაზი
- მპხბა
- ნაგებობათაშორისი ერთნ
- სახანძრო მილსადარი
- სახანძრო განყოფილებასთან კავშირის სისტემა
- სახანძრო-სამაშველო სამანქანეს მიერ გამოსაყენებელი მისაერთებელი - პიდრანტი
- ხანძრის ავტომატური
- სახანძრო გაფრქვევის ღილაკი
- ჯუჯლის ავტომატური აღმოჩენი
- ჯუჯლზე მორეაგირე მაუწყებელი
- ავტომაშახეფი
- სამაშველო ჩამოვანი გაფრქვევის საკომუნიკაციო სისტემა
- საევაკუაციო გასასვლელის მანიშნებელი
- სასმელი წყლის ფანტანი
- ხელოვნური განათება

გვერდის დასახელება:

გეგმა +3.65 ნიშნულზე

პროექტი:

მრავალფუნქციური კომპლექსი
ბლოკი 2

დამკვეთი:

შ.პ.ს. "დრიმ ჰალასი"

მისამართი:

ქ. თბილისი, დიღმის სასწავლო საცდელი მეურნეობა.
ს/კ 01.72.14.009.523


პროექტის სტატუსი:	თარიღი:
ახალი მშენებლობა	2024/06/28

შემსრულებლები:

დირექტორი	ნ. მუმლაძე	
პრ. ავტორი	შ. მაღრაძე	

მასშტაბი:	ფურც. რაოდ.	ფურცლ. ზომა
1:200	47	A3

ფურცლის № Ა-20

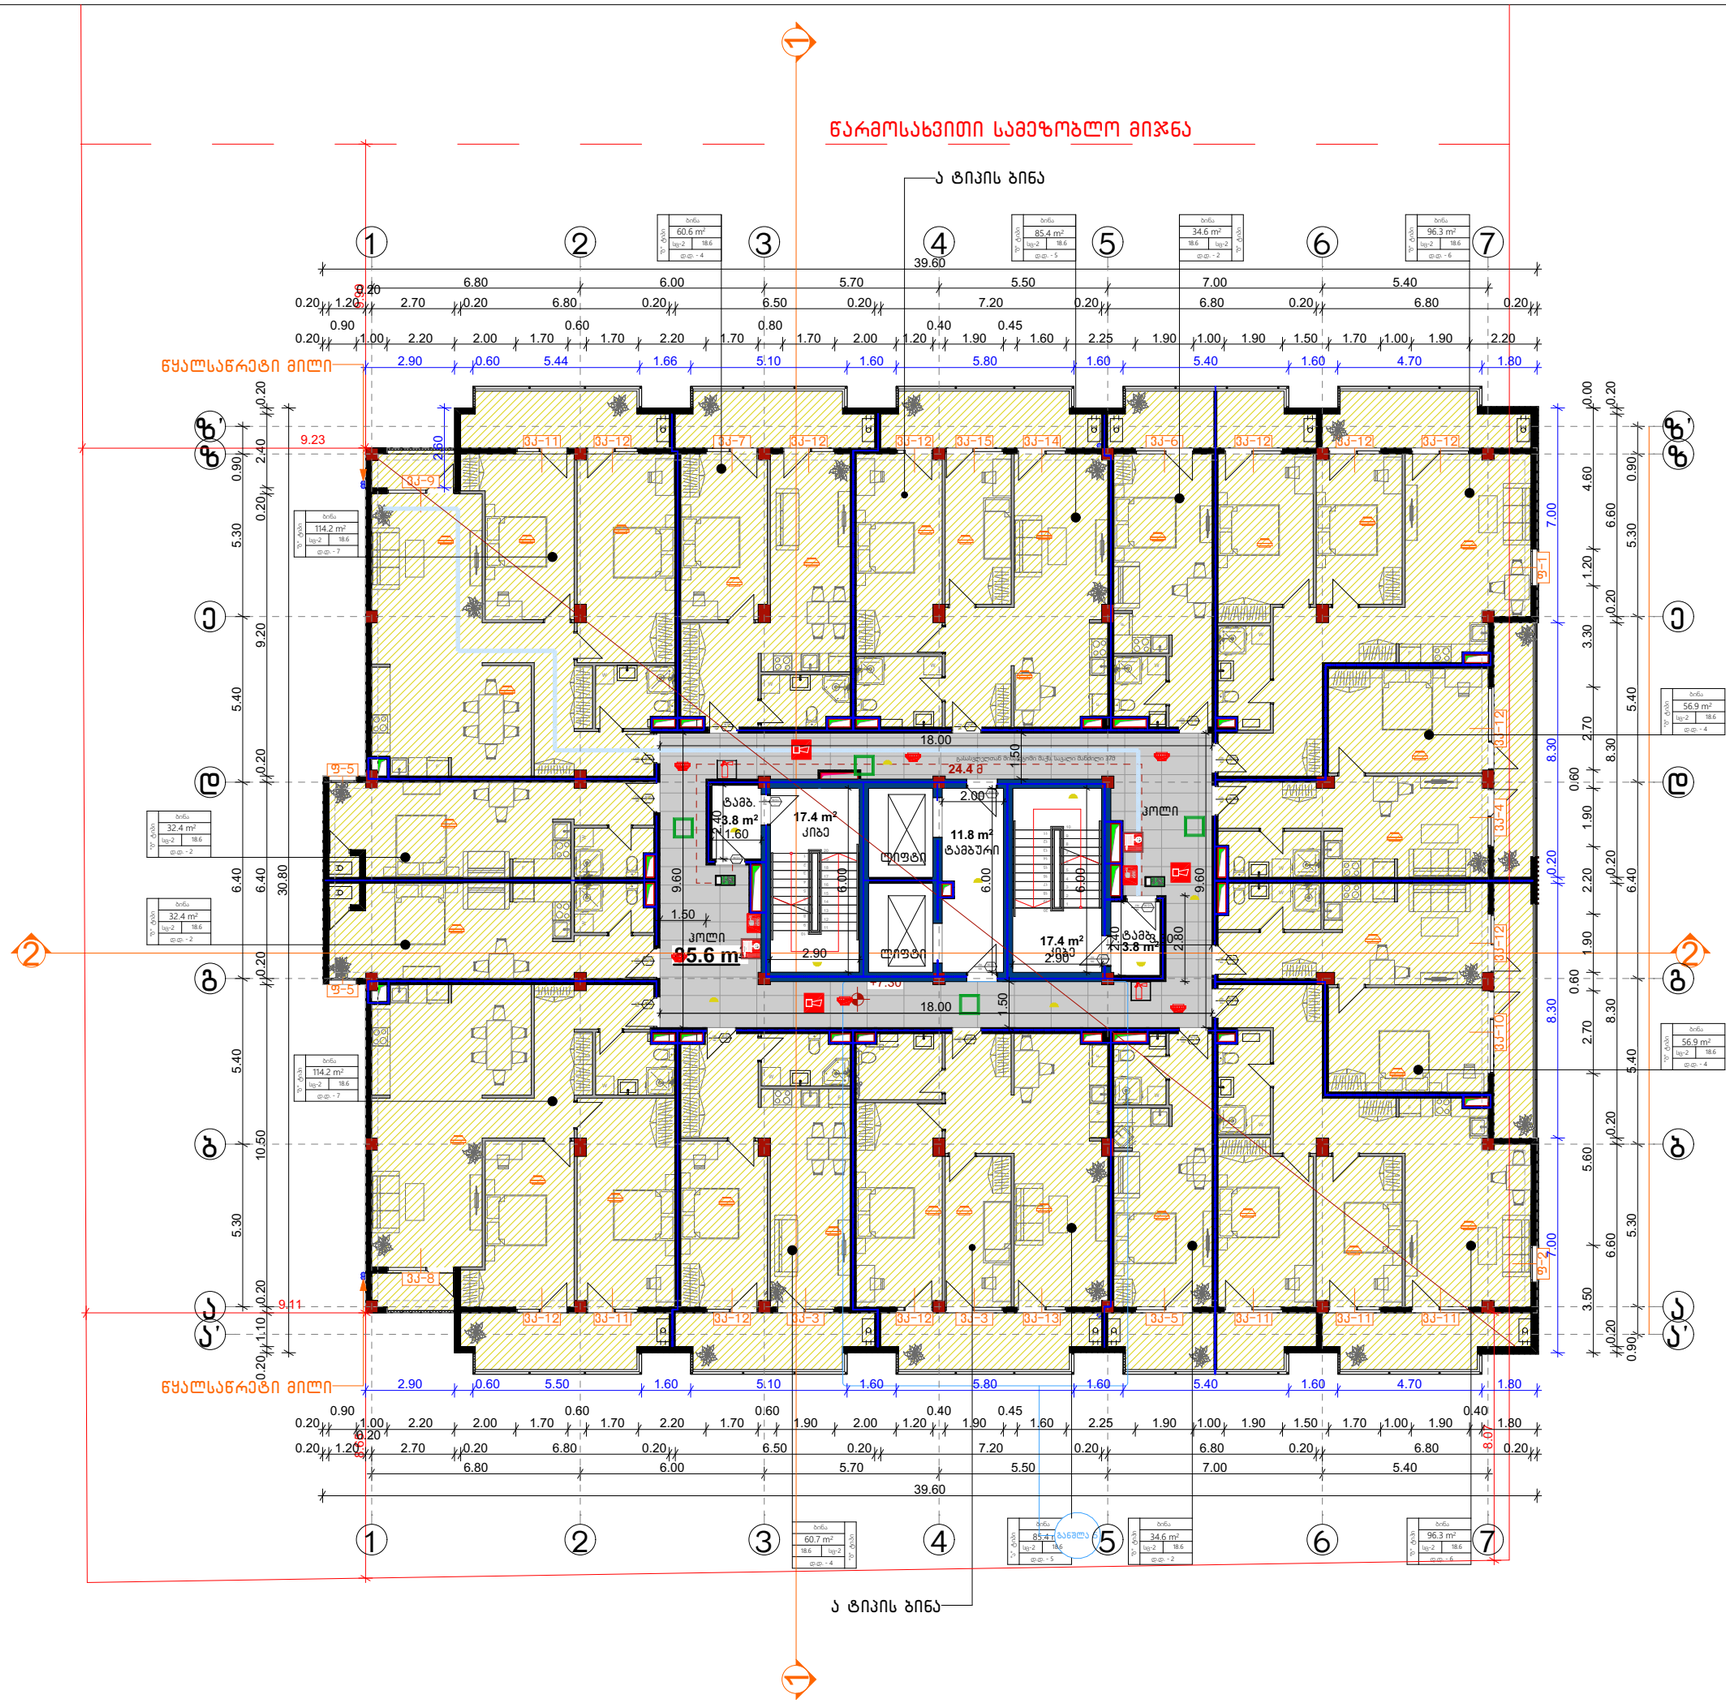

CONSTRUCTOR +
Civil and industrial engineering company

საპროექტო ორგანიზაცია:

შ.პ.ს. "კონსტრუქტორი +"

არქიტექტურული ნაწილი

პირობითი აღნიშვნები:

- ღიობებმა
- მემბასპალი
- ტიხარი
- სპ. სეზღუდარი
- ნარჩომსპპითი
- სპეციალური სახღუდარი
- მპნმ. რეპეელირების
- ხაზი. (ეკანა ჯხო)
- მეზღუდვის პრუალი
- ჯრილის ხაზი
- მპხპა
- ნაგპვმემარეპი ერნა
- სახანძრო მილღმარი
- სახანძრო მანყოფილებასთან კავშირის სისტემა
- სახანძრო-სამაველო სამსახურის მიერ გამოსაყენებელი მილაერთებელი - პიდრანტი
- ხელის ცეხსლმაქრი
- სახანძრო მანგმის ღილაკი
- ჯუამლის ავტომატური აღმოჩენი
- ჯუამლზე მორეაგირე მაუწყებელი
- ავტოსამხეფი
- სამანგმეო ხმოვანი მანგმის საკომენიკაციო სისტემა
- საევაკუაციო გასასვლელის მანიშნებელი
- სასმელი წყლის ფანტანი
- ხელოვნერი მანიპება

გვერდის დასახელება:

გეგმა +7.30 ნიშნულზე

პროექტი:

მრავალფუნქციური კომპლექსი
ბლოკი 2

დამკვეთი:

შ.პ.ს. "დრიმ პალასი"

მისამართი:

ქ. თბილისი, დიღმის სასწავლო საცდელი მეურნეობა.
ს/კ 01.72.14.009.523


პროექტის სტატუსი:	თარიღი:
ახალი მშენებლობა	2024/06/28

შემსრულებლები:

დირექტორ	ნ. მემლაძე	
არ. აქტორი	შ. მაღრაძე	

მასშტაბი:	ფურც. რაოდ.	ფურცლ. ზომა
1:200	47	A3

ფურცლის №: ა-21

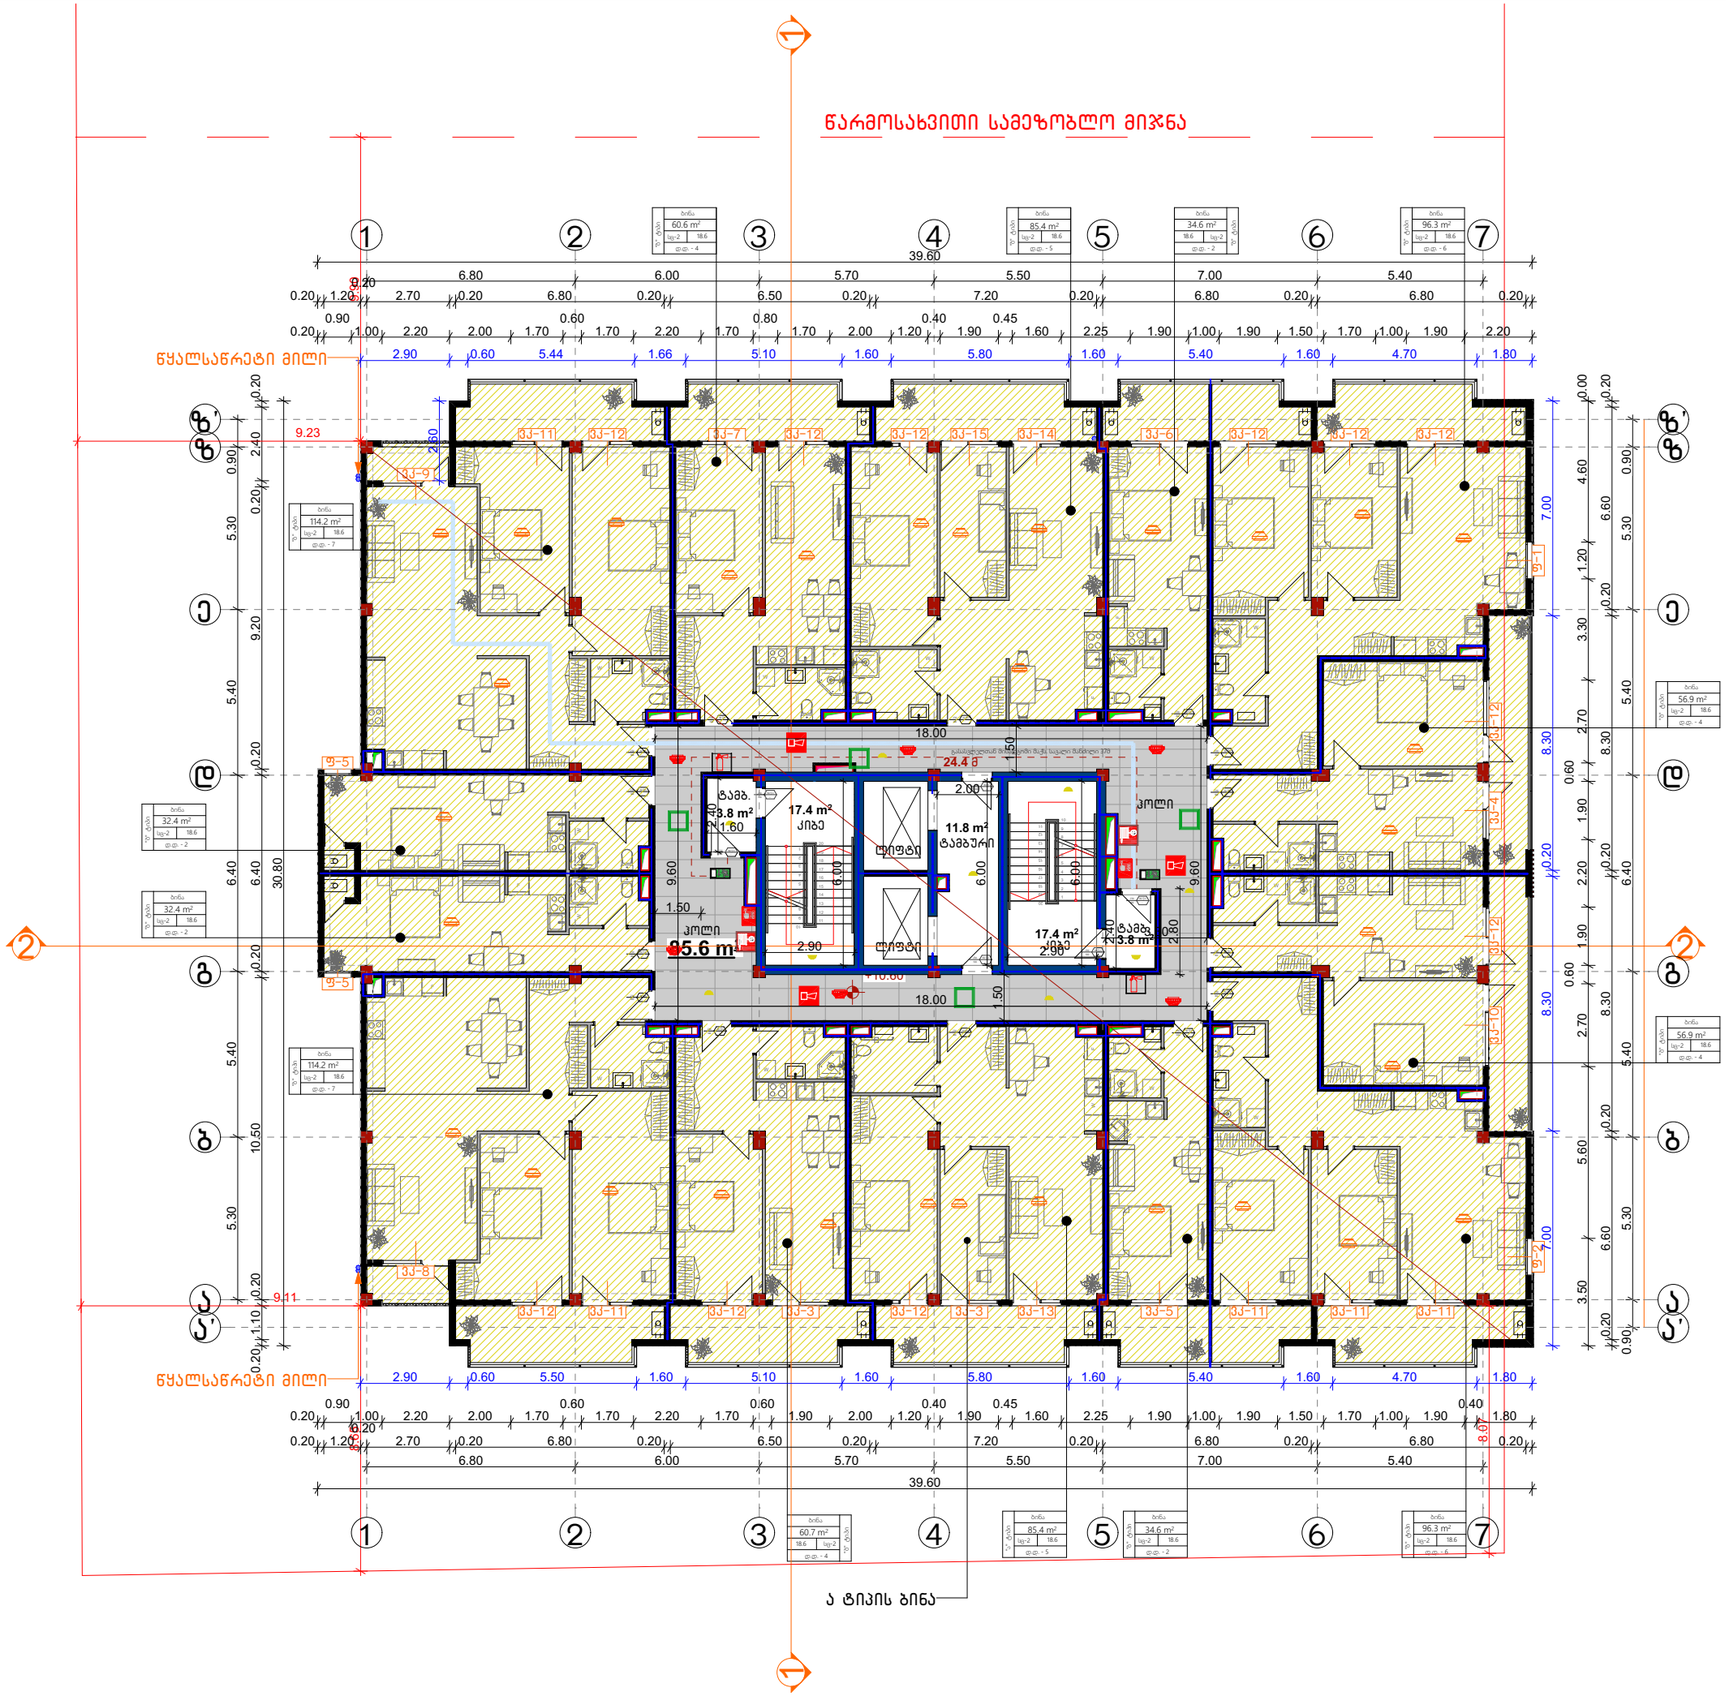

CONSTRUCTOR +
Civil and industrial engineering company

საპროექტო ორგანიზაცია:

შ.პ.ს. "კონსტრუქტორი +"

არქიტექტურული ნაწილი

პირობითი აღნიშვნები:

- ღიობრებმ
- მემბასბეტონი
- ტიხარი
- სპა. სეზღუდარი
- ნარჩომსაზღვრი
- სპეციალური სახეზღვარი
- მანან. რეგულირების
- ხაზი. (ეკანა ჯხრ)
- მეზღუდვის არეალი
- ჭრილის ხაზი
- მეხაბა
- ნაგვაგმგარეკი ერნა
- სახანძრო მილსდგარი
- სახანძრო განყოფილებასთან კავშირის სისტემა
- სახანძრო-სამაგველო სამსახურის მიერ გამოსაყენებელი მილსარეველი - ჰიდრანტი
- ხელის ცეცხლმაქრი
- სახანძრო მანგმის ღილაკი
- ჯუჯლის ავტომატური აღმოჩენი
- ჯუჯლზე მორეკვირე მეუფეველი
- ავტოსამხეფი
- სამანგმო ხმოვანი მანგმის საკომუნიკაციო სისტემა
- საევაკუაციო გასასვლელის მანიშნებელი
- სასმელი წყლის ფანტანი
- ხელოვნური მანიკება

გვერდის დასახელება:

გეგმა +10.60 ნიშნულზე

პროექტი:

მრავალფუნქციური კომპლექსი
ბლოკი 2

დამკვეთი:

შ.პ.ს. "დრიმ პალასი"

მისამართი:

ქ. თბილისი, დიღმის სასწავლო საცდელი მეურნეობა.
ს/კ 01.72.14.009.523


პროექტის სტატუსი:	თარიღი:
ახალი მშენებლობა	2024/06/28

შემსრულებლები:

დირექტორ	ნ. მუმლაძე	
არ. აქტორი	შ. მაღრაძე	

მასშტაბი:	ფურც. რაოდ.	ფურცლ. ზომა
1:200	47	A3

ფურცლის №: ა-22

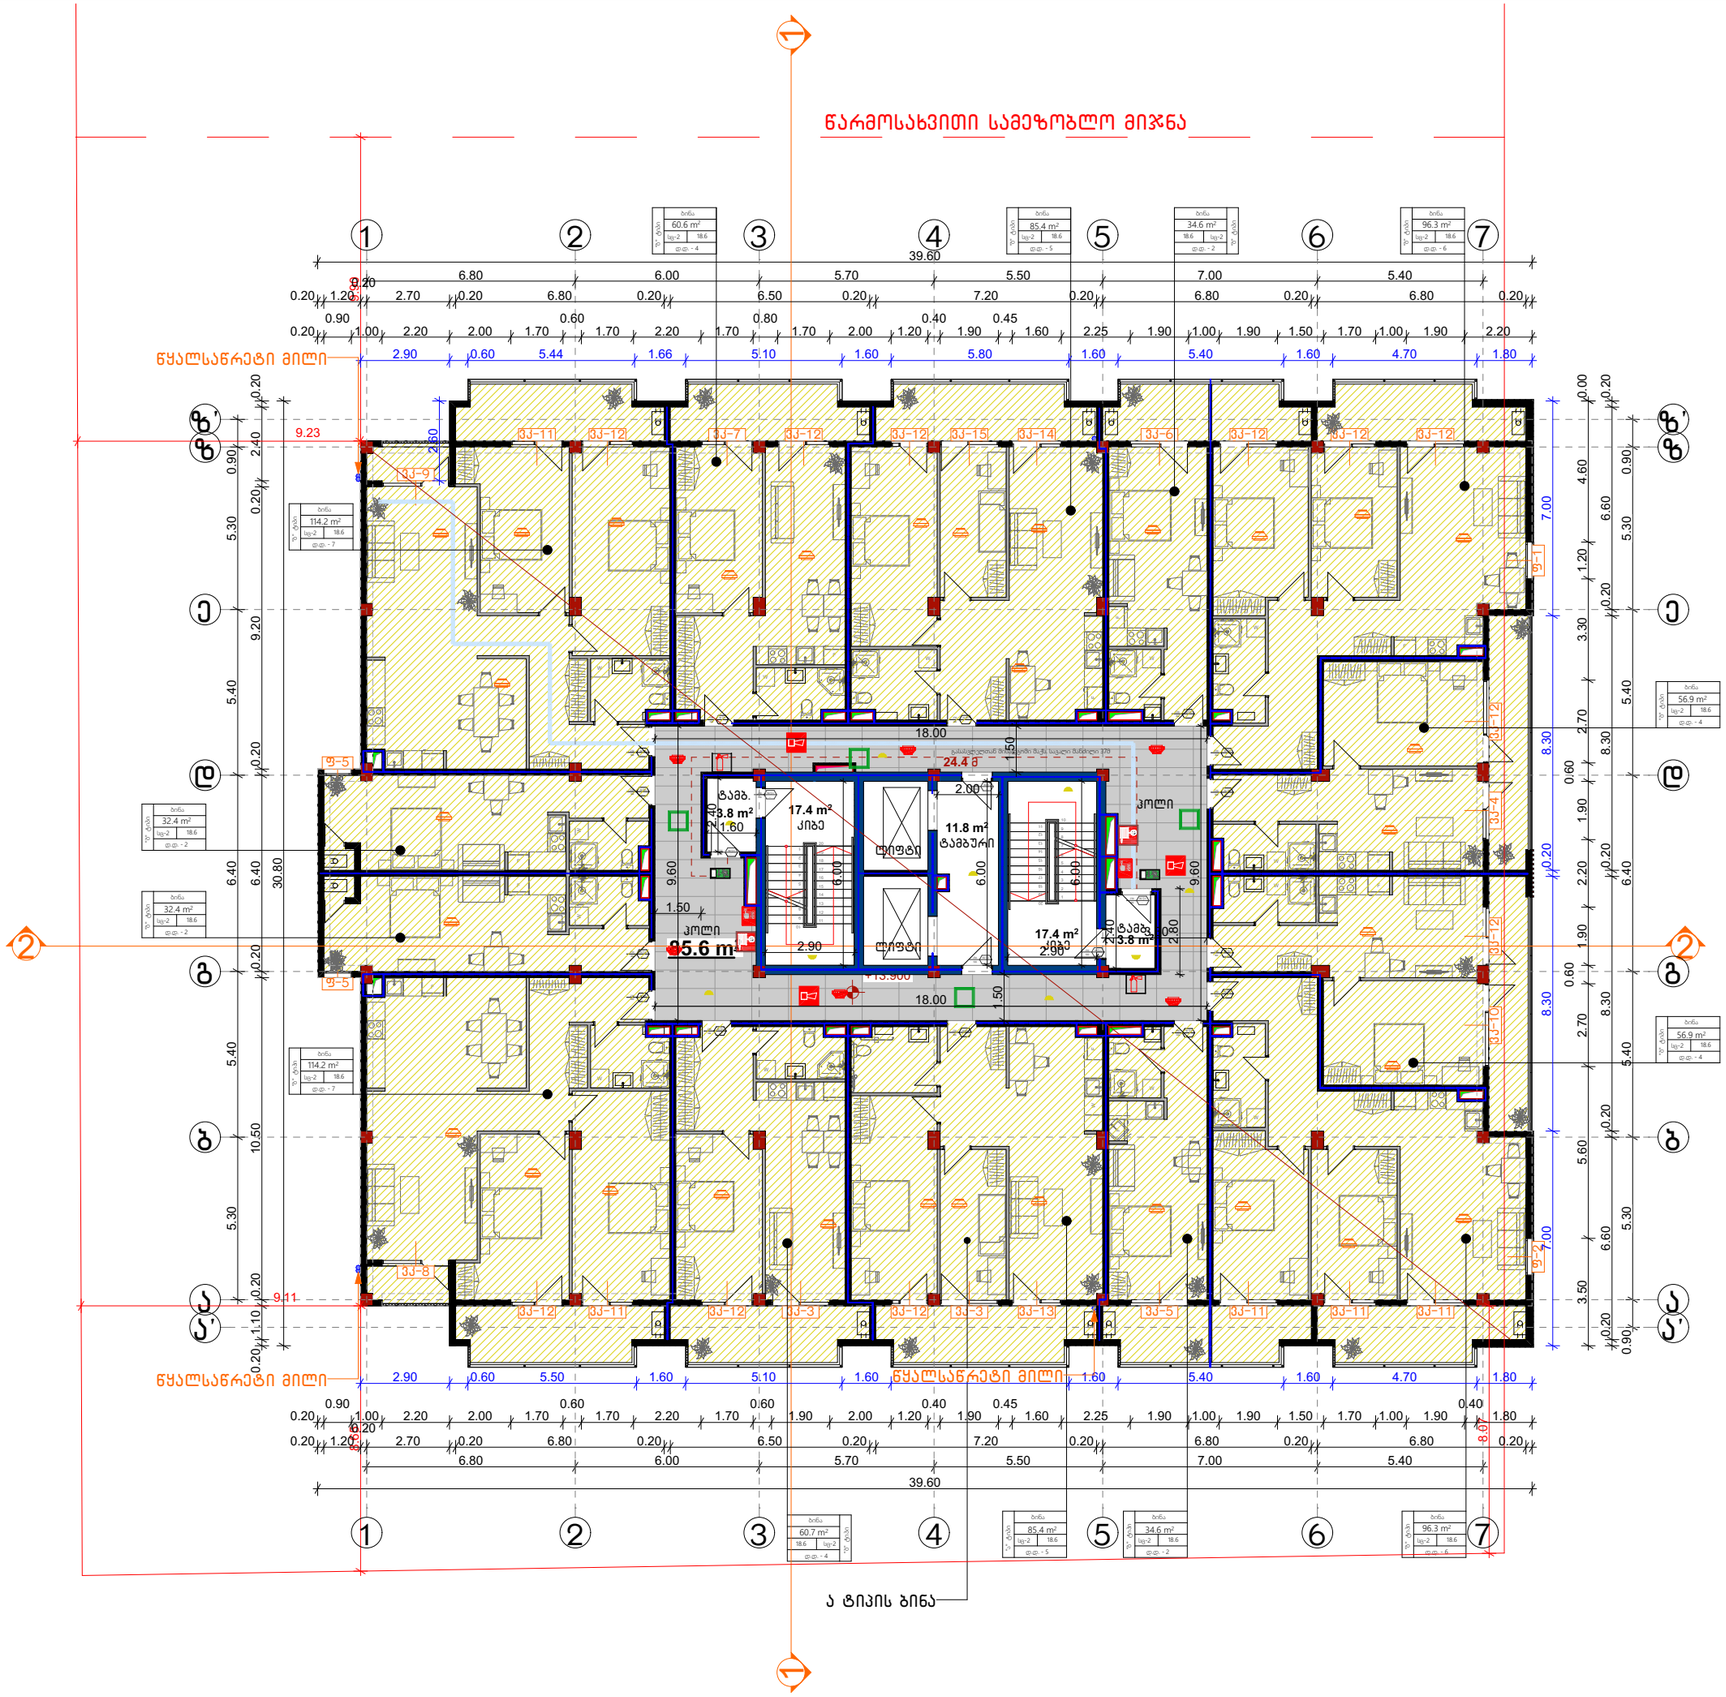

CONSTRUCTOR +
Civil and industrial engineering company

საპროექტო ორგანიზაცია:

შ.პ.ს. "კონსტრუქტორი +"

არქიტექტურული ნაწილი

პირობითი აღნიშვნები:

- ღიობებმა
- მემბასპალი
- ტიხარი
- სპ. სეზღუარი
- ნარჩომსაზღვრი
- სპეციალური სახღვარი
- მანძ. რეგულირების ხაზი. (ეკანა ჯხე)
- მუხლუღვის ირუალი
- ჯრილის ხაზი
- მპხა
- ნაგვაგმარეკი ურნა
- სახანძრო მილსდგარი
- სახანძრო განყოფილებასთან კავშირის სისტემა
- სახანძრო-სავაგზელო საშასაწრის მიერ გამოსაყენებელი მილიარეველი - ჰიდრანტი
- ხელის ცეხსლმაერი
- სახანძრო გაგნგმის ღილაკი
- ჯვარის ავტომაბერი ალარმინი
- ჯვარზე მორეკვირე მეუყველი
- ავტოსაშხეფი
- სანაგვეო ხმოვანი განგმის საკომენიკაციო სისტემა
- საევაკუაციო გასასვლების მანიშნებელი
- სასმელი წყლის ფანტანი
- ხელოვნური განათება

გვერდის დასახელება:

გეგმა +13.90 ნიშნულზე

პროექტი:

მრავალფუნქციური კომპლექსი
ბლოკი 2

დამკვეთი:

შ.პ.ს. "დრიმ პალასი"

მისამართი:

ქ. თბილისი, დიღმის სასწავლო საცდელი მეურნეობა.
ს/კ 01.72.14.009.523


პროექტის სტატუსი:	თარიღი:
ახალი მშენებლობა	2024/06/28

შემსრულებლები:

დირექტორ	ნ. მუმლაძე
არ. აქტორი	შ. მაღრაძე

მასშტაბი:	ფურც. რაოდ.	ფურცლ. ზომა
1:200	47	A3

ფურცლის № ა-23

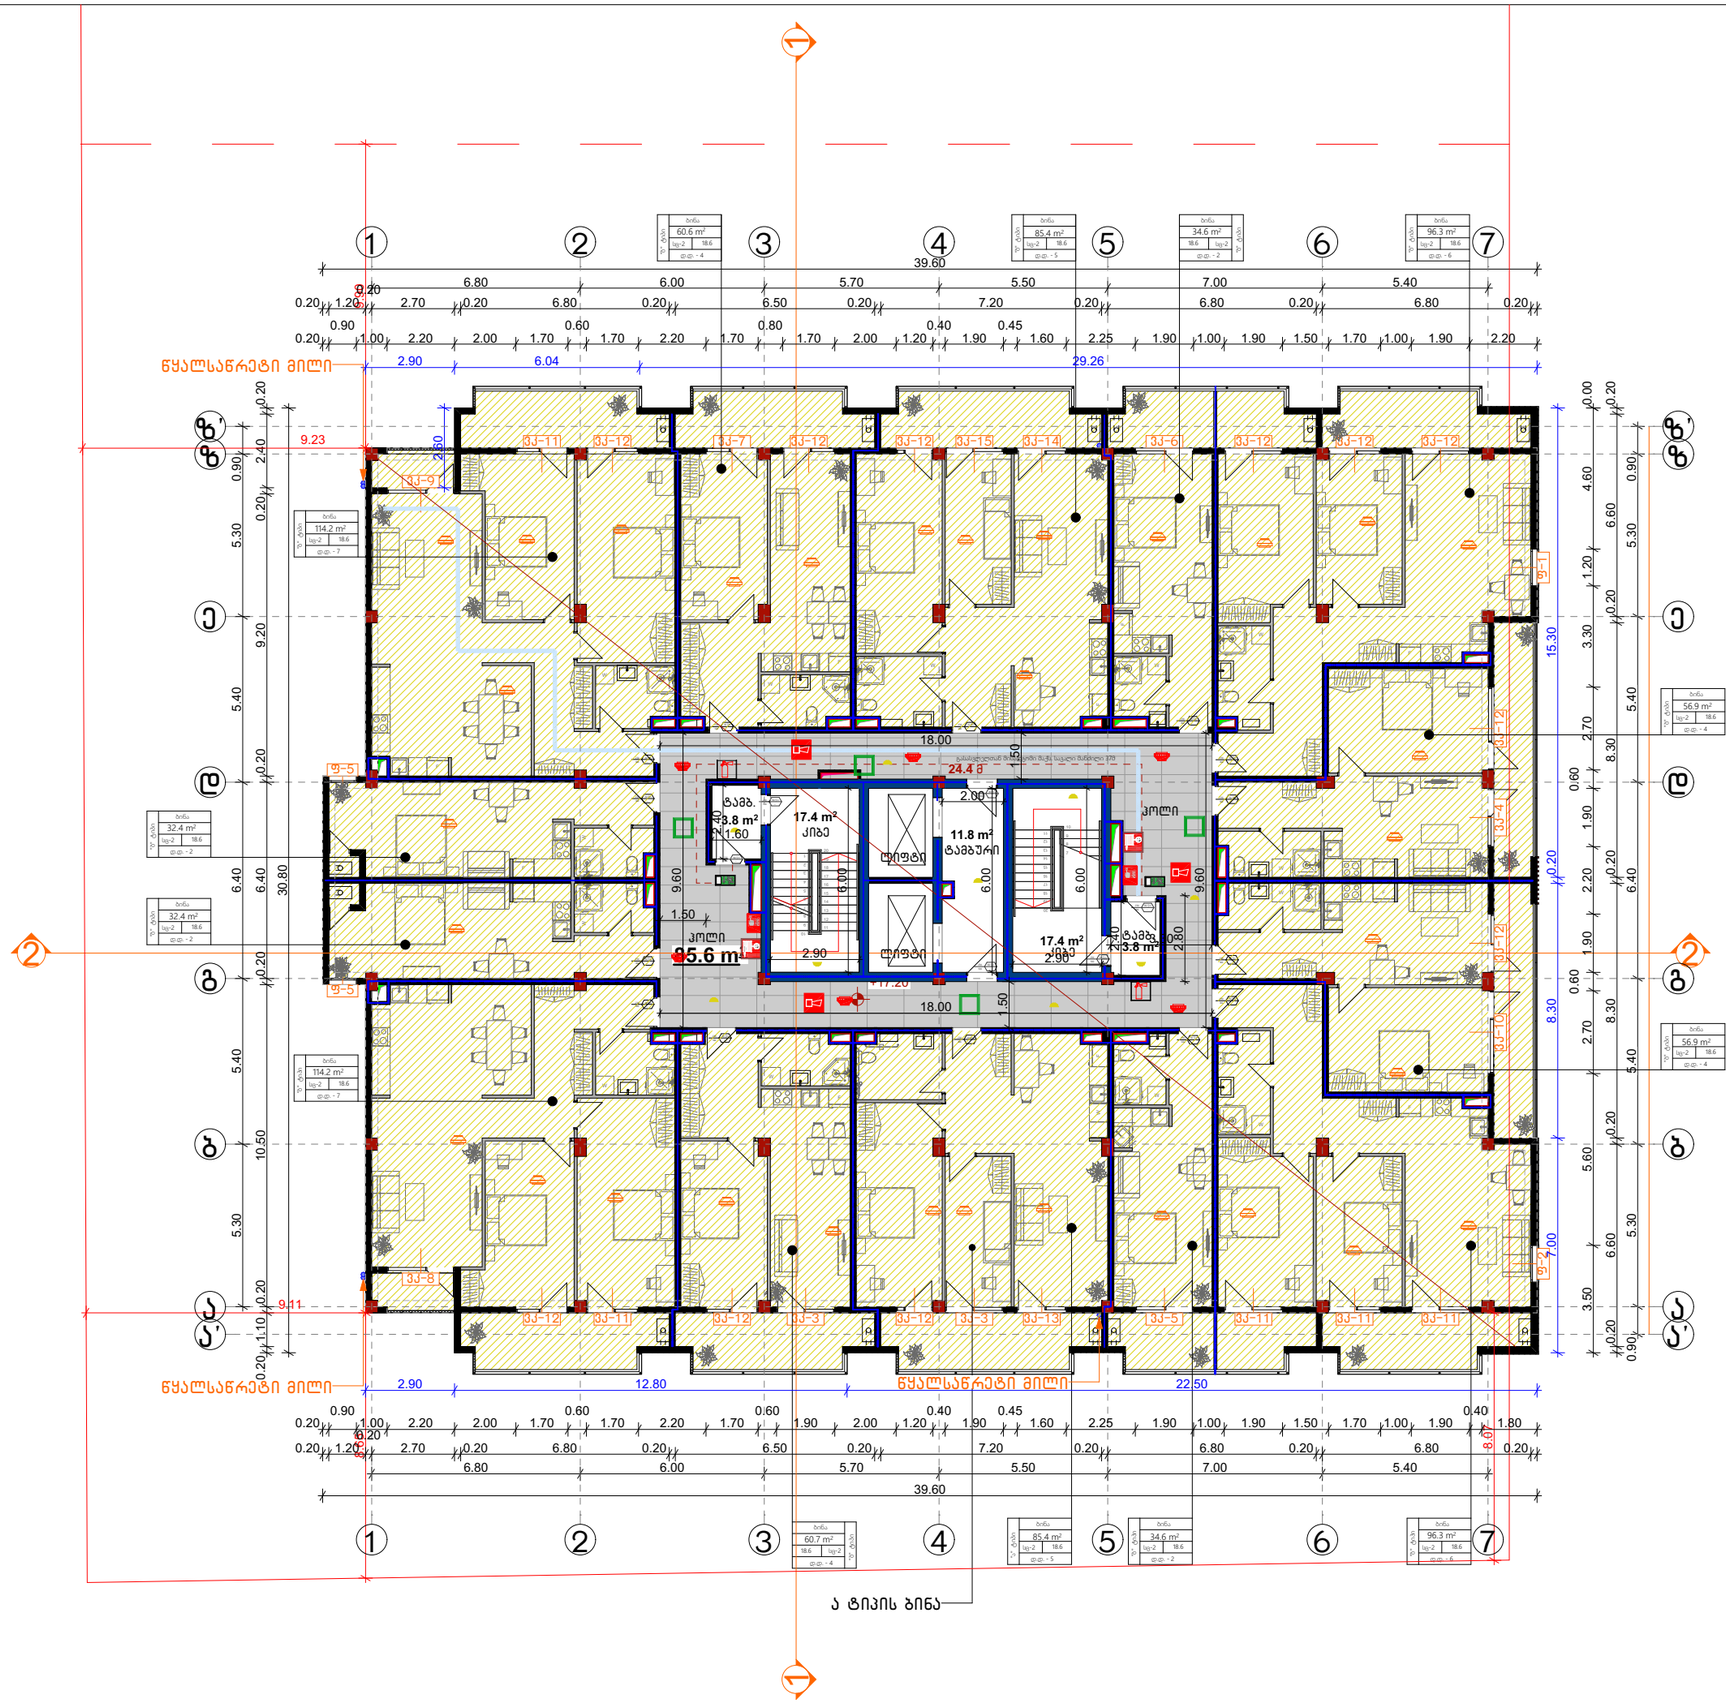

CONSTRUCTOR +
Civil and industrial engineering company

საპროექტო ორგანიზაცია:

შ.პ.ს. "კონსტრუქტორი +"

არქიტექტურული ნაწილი

პირობითი აღნიშვნები:

- ღიობრაგმა
- მეზობლისპალი
- ტიხარი
- სპა. საზღვარი
- ნაგებობებით
- სპეციალური საზღვარი
- მანან. რეგულირების
- ხაზი. (ეკანა ჯხე)
- მეზღუდვის არეული
- ჯრილის ხაზი
- მეხაბა
- ნაგებობრივი ერნა
- სახანძრო მილსდგარი
- სახანძრო განყოფილებასთან კავშირის სისტემა
- სახანძრო-სავაგზელო სამანქანრის მიერ გამოსაყენებელი მილაერთებელი - პილრანტი
- ხელის ცეხსლმაქრი
- სახანძრო მანგმის ღილაკი
- ჯუალის ავტომატური აღმოჩენი
- ჯუალზე მორეაგირე მეუყანელი
- ავტოსამანეფი
- სამანგმო ხმოვანი მანგმის საკომენიკაციო სისტემა
- საევაკუაციო მანქანელის მანიშნებელი
- სასმელი წყლის ფანტანი
- ხელოვნური მანიკება

გვერდის დასახელება:

გეგმა +17.20 ნიშნულზე

პროექტი:

მრავალფუნქციური კომპლექსი
ბლოკი 2

დამკვეთი:

შ.პ.ს. "დრიმ პალასი"

მისამართი:

ქ. თბილისი, დიღმის სასწავლო საცდელი მეურნეობა.
ს/კ 01.72.14.009.523

პროექტის სტატუსი:	თარიღი:
ახალი მშენებლობა	2024/06/28

შემსრულებლები:

დირექტორ	ნ. მუმლაძე
არ. აქტორი	შ. მაღრაძე

მასშტაბი:	ფურც. რაოდ.	ფურცლ. ზომა
1:200	47	A3

ფურცლის №: ა-24

CONSTRUCTOR +
Civil and industrial engineering company

საპროექტო ორგანიზაცია:

შ.პ.ს. "კონსტრუქტორი +"

არქიტექტურული ნაწილი

პირობითი აღნიშვნები:



გვერდის დასახელება:

გეგმა +20.50 ნიშნულზე

პროექტი:

მრავალფუნქციური კომპლექსი
ბლოკი 2

დამკვეთი:

შ.პ.ს. "დრიმ პალასი"

მისამართი:

ქ. თბილისი, დიღმის სასწავლო საცდელი მეურნეობა.
ს/კ 01.72.14.009.523


პროექტის სტატუსი:	თარიღი:
ახალი მშენებლობა	**2024/06/28**

შემსრულებლები:

დირექტორ	ნ. მუმლაძე	
პრ. ავტორი	შ. მაღრაძე	

მასშტაბი:	ფურც. რაოდ.	ფურცლ. ზომა
1:200	47	**A3**

ფურცლის №: ა-25

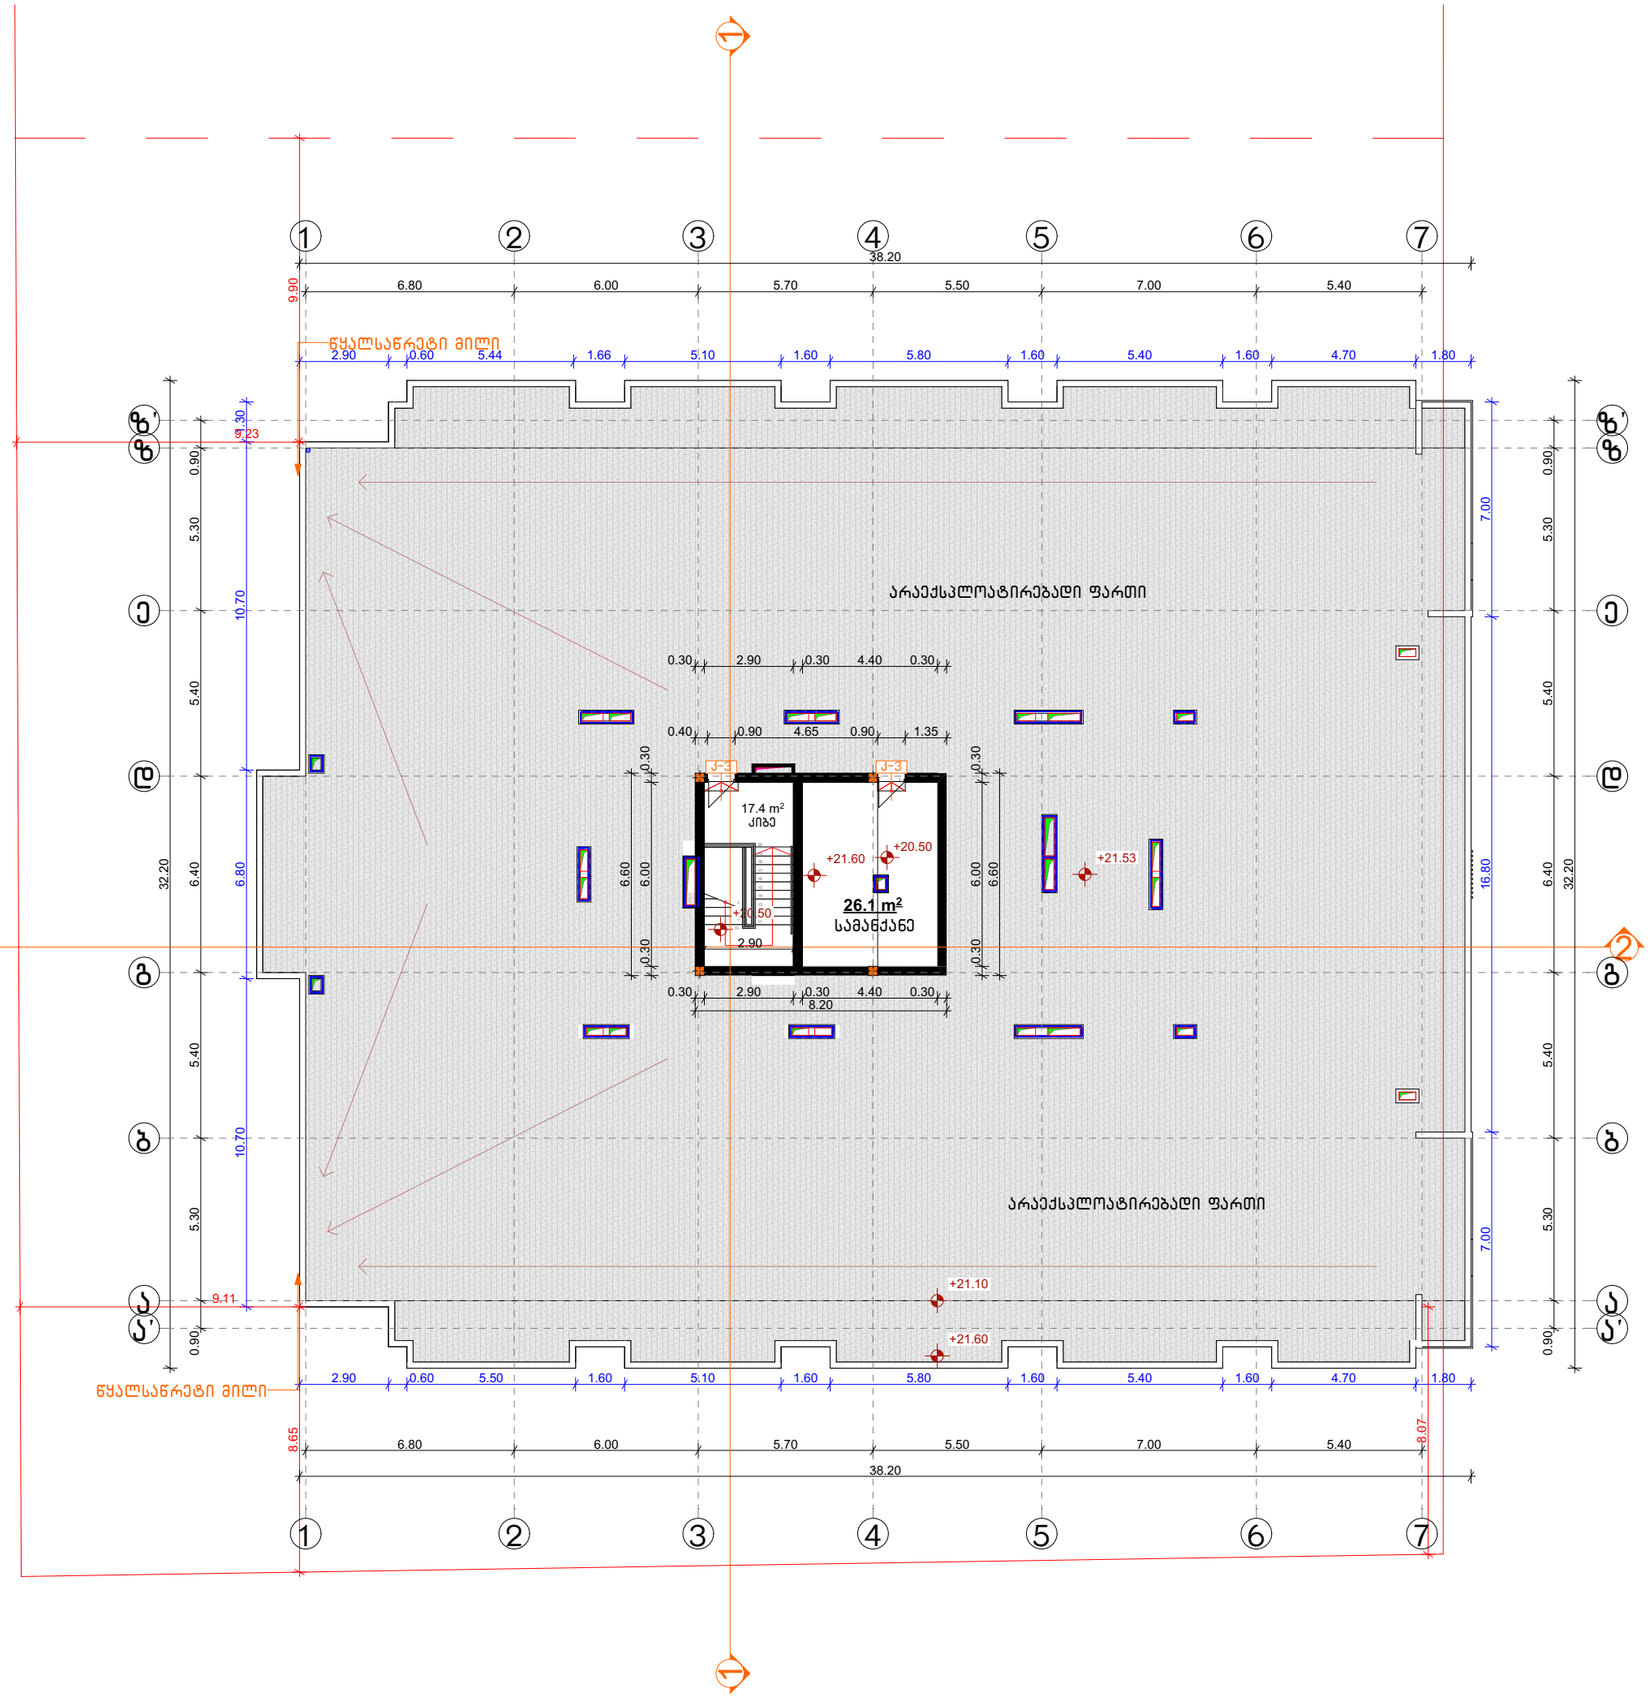

CONSTRUCTOR +
Civil and industrial engineering company

საპროექტო ორგანიზაცია:
შ.პ.ს. "კონსტრუქტორი +"

არქიტექტურული ნაწილი

პირობითი აღნიშვნები:

- დიაფრაგმა
- შემავსებელი
- ტიხარი
- სპ. საზღვარი
- წარმოსახვითი სამეზობლო საზღვარი
- განშ. რეგულირების ხაზი. (უკანა ეზო)
- შეზღუდვის არეალი
- ჭრილის ხაზი
- შახტა
- ნაგვისშემკრები ურნა

გვერდის დასახელება:

გეგმა +23.80 ნიშნულზე

პროექტი:

მრავალფუნქციური კომპლექსი
ბლოკი 4

დამკვეთი:

შ.პ.ს. "დრიმ პალასი"

მისამართი:

ქ. თბილისი, დიღმის სასწავლო საცდელი მეურნეობა.
ს/კ 01.72.14.009.523


პროექტის სტატუსი:	თარიღი:
ახალი მშენებლობა	2024/06/28

შემსრულებლები:

დირექტორი	ნ. მუმლაძე	
პრ. არქიტორი	შ. მაღრაძე	

მასშტაბი:	ფურც. რაოდ.	ფურცლ. ზომა
1:200	47	A3

ფურცლის №: ა-26

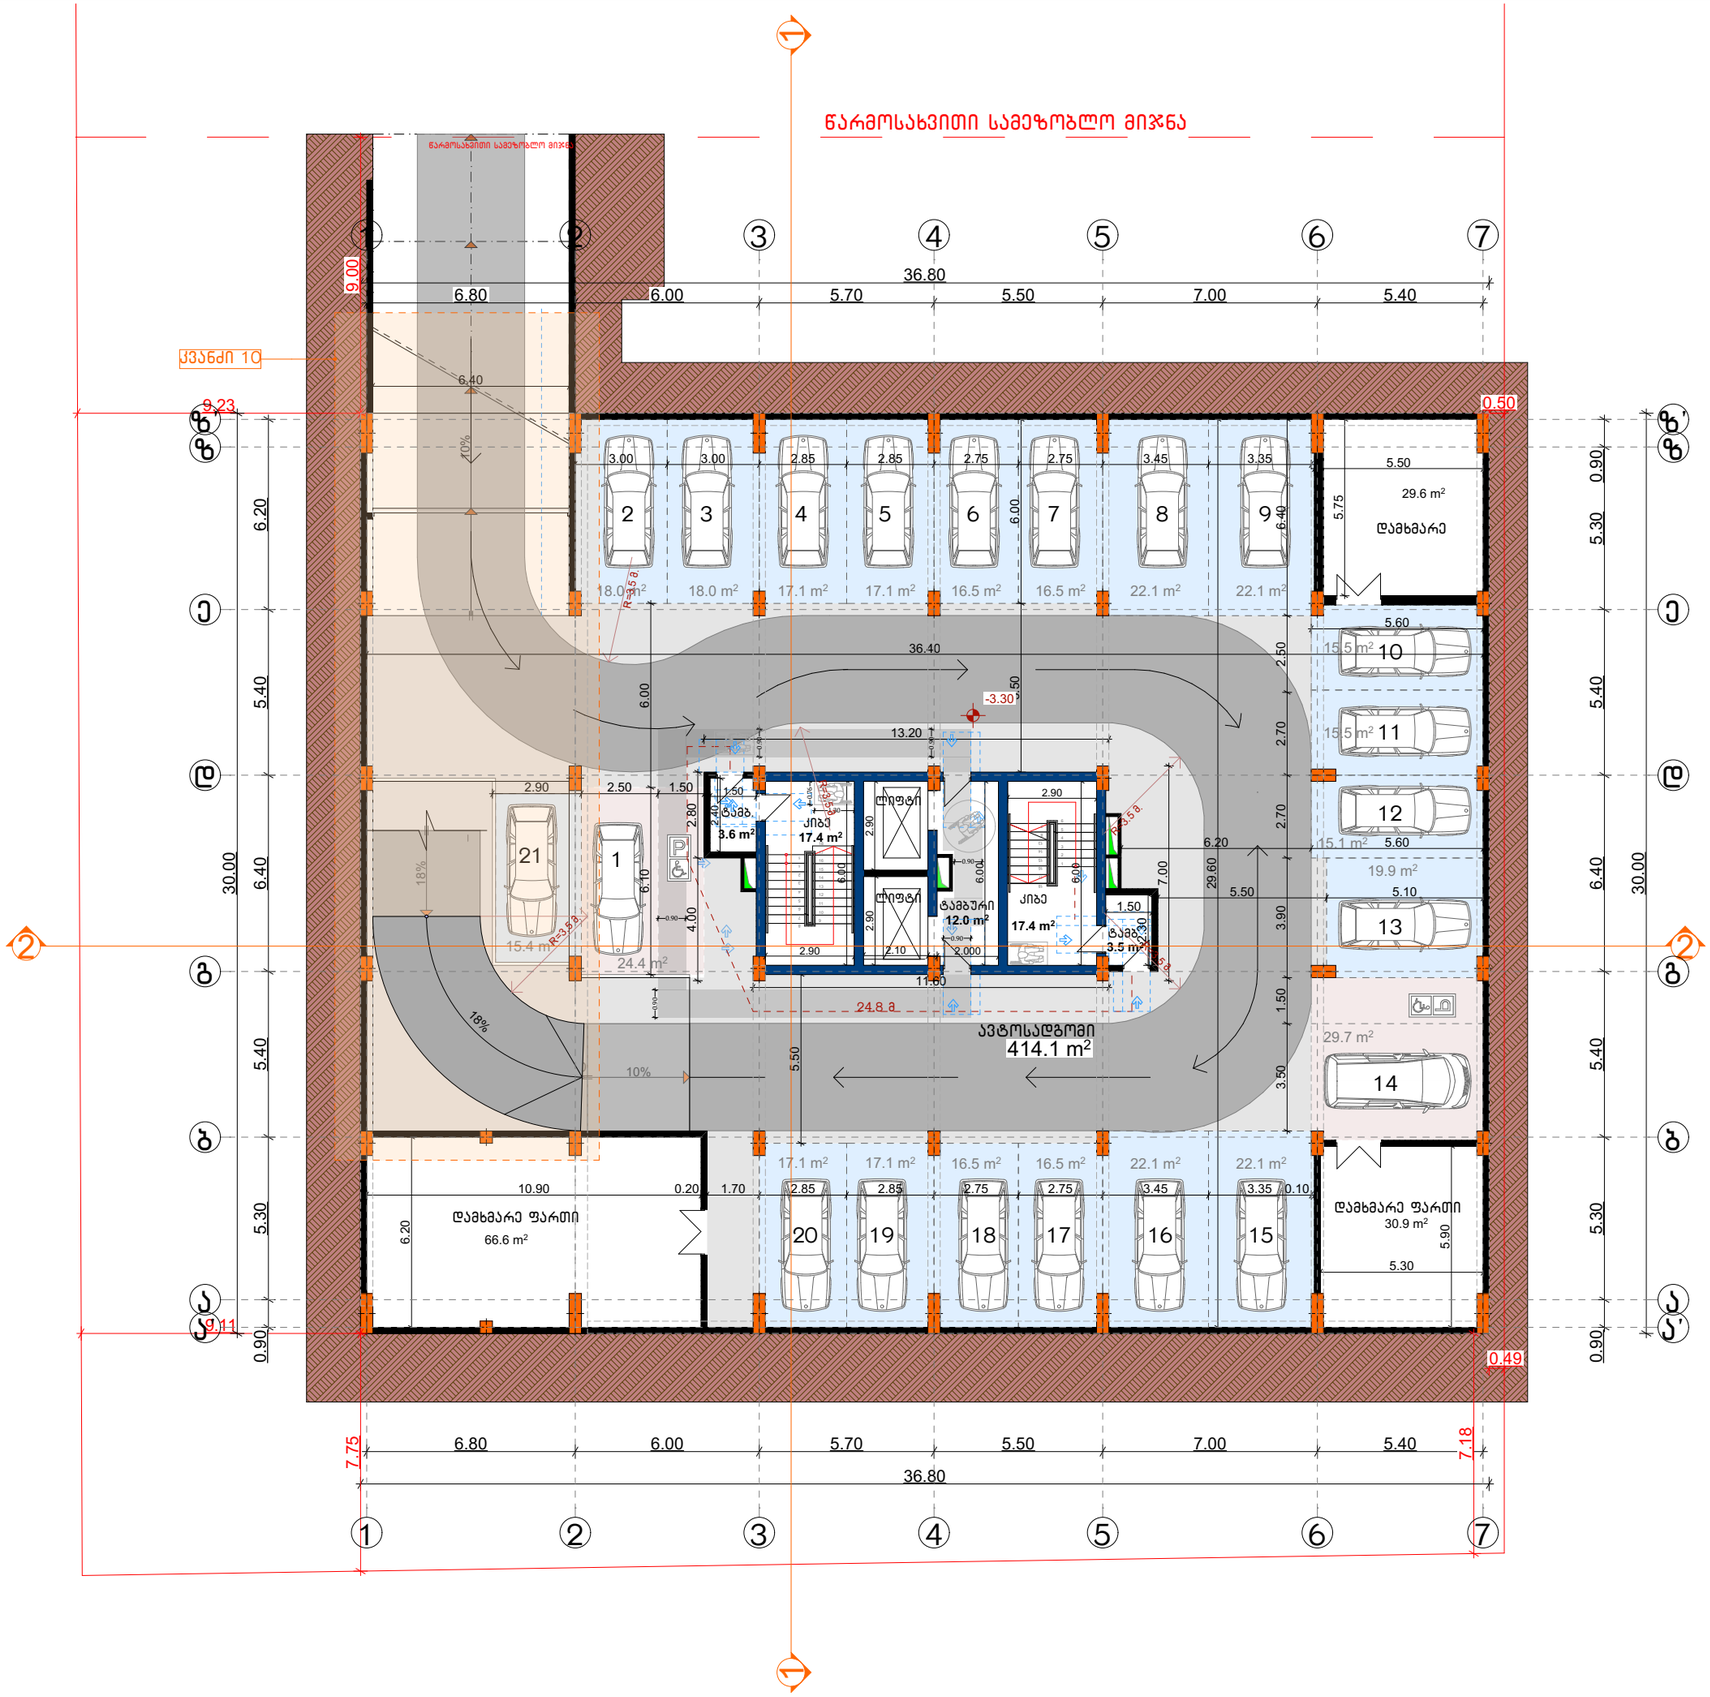

CONSTRUCTOR +
Civil and industrial engineering company

საპროექტო ორგანიზაცია:

შ.პ.ს. "კონსტრუქტორი +"

არქიტექტურული ნაწილი

პირობითი აღნიშვნები:

- დიაფრაგმა
- შემავსებელი
- ტიხარი
- საპ. საზღვარი
- წარმოსახვითი სამეზობლო საზღვარი
- განაშ. რეგულირების ხაზი. (უკანა ეზო)
- შეზღუდვის არეალი
- ჭრილის ხაზი
- შახტა
- ნაგავშემკრები ურნა

გვერდის დასახელება:

გეგმა -3.30 ნიშნულზე

პროექტი:

მრავალფუნქციური კომპლექსი
ბლოკი 4

დამკვეთი:

შ.პ.ს. "დრიმ პალასი"

მისამართი:

ქ. თბილისი, დიღმის სასწავლო საცდელი მეურნეობა.
ს/კ 01.72.14.009.523


პროექტის სტატუსი:	თარიღი:
ახალი მშენებლობა	2024/06/28

შემსრულებლები:

დირექტორი	ნ. მუმლაძე	
პრ. ავტორი	შ. მაღრაძე	

მასშტაბი:	ფურც. რაოდ.	ფურცლ. ზომა
1:200	47	A3

ფურცლის № Ა-27

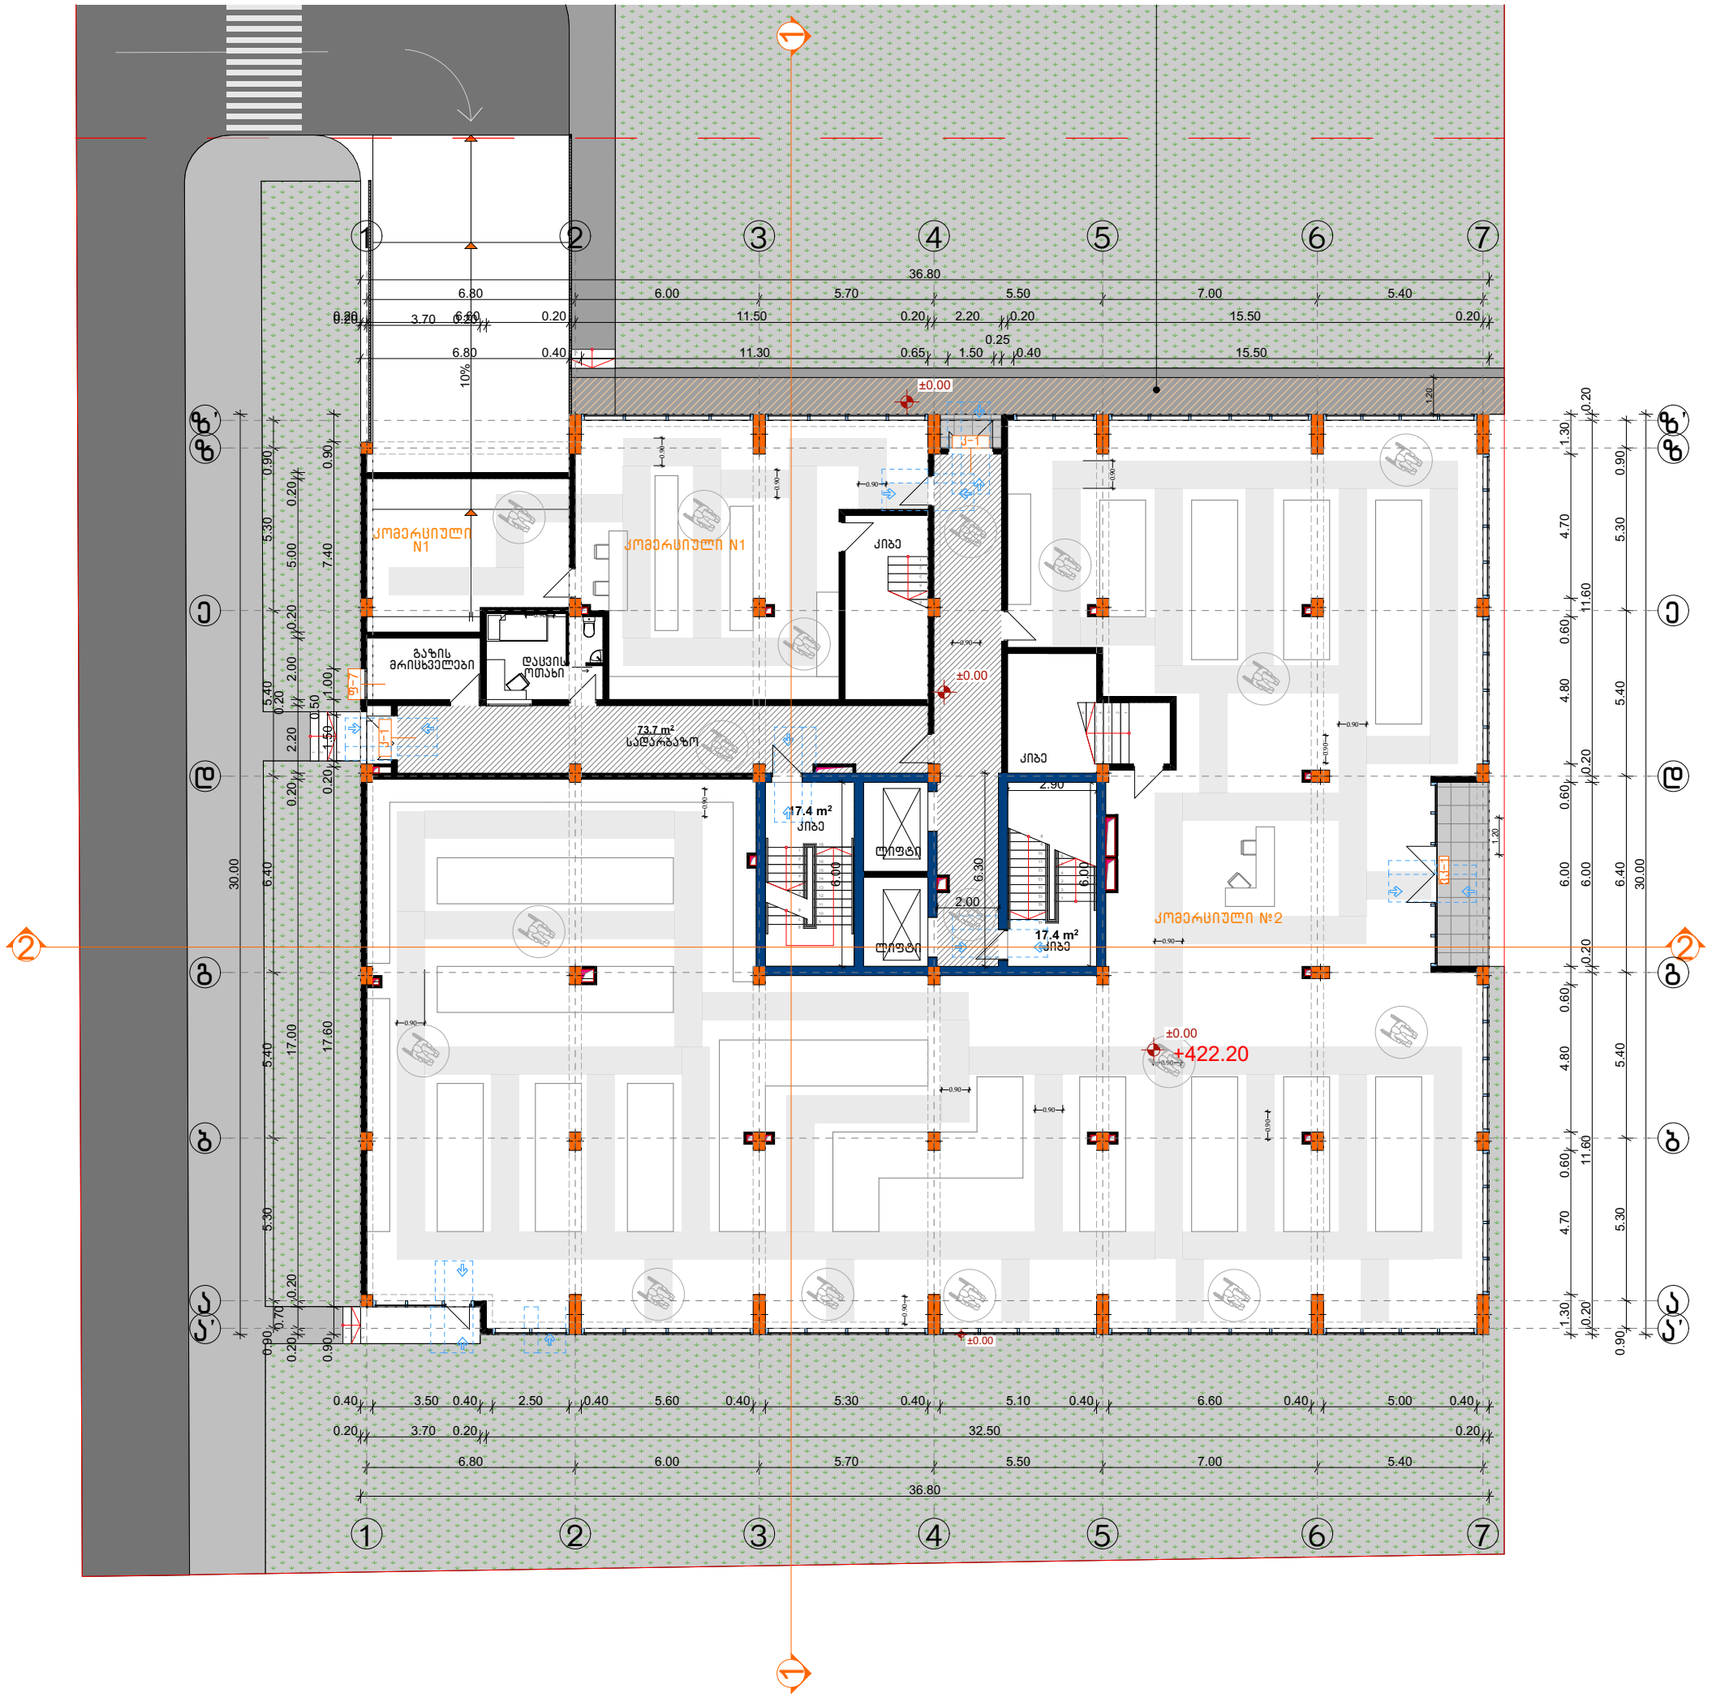

CONSTRUCTOR +
Civil and industrial engineering company

საპროექტო ორგანიზაცია:

შ.პ.ს. "კონსტრუქტორი +"

არქიტექტურული ნაწილი

ჰირობითი აღნიშვნები:

- დიაფრაგმა
- შემავსებელი
- ტიხარი
- სპე. საზღვარი
- წარმოსახვითი სამეზობლო საზღვარი
- განაშ. რეგულირების ხაზი. (უკანა ეზო)
- შეზღუდვის არეალი
- ჭრილის ხაზი
- შახტა
- ნაგავშემკრები ურნა

გვერდის დასახელება:

გეგმა 0.00 ნიშნულზე

პროექტი:

მრავალფუნქციური კომპლექსი ბლოკი 4

დამკვეთი:

შ.პ.ს. "დრიმ ჰაუსი"

მისამართი:

ქ. თბილისი, დიღმის სასწავლო საცდელი მეურნეობა. ს/კ 01.72.14.009.523


პროექტის სტატუსი:	თარიღი:
ახალი მშენებლობა	2024/06/28

შემსრულებლები:

დირექტორი	ნ. მუმლაძე	
პრ. ავტორი	შ. მაღრაძე	

მასშტაბი:	ფურც. რაოდ.	ფურცლ. ზომა
1:200	47	A3

ფურცლის № Ა-28

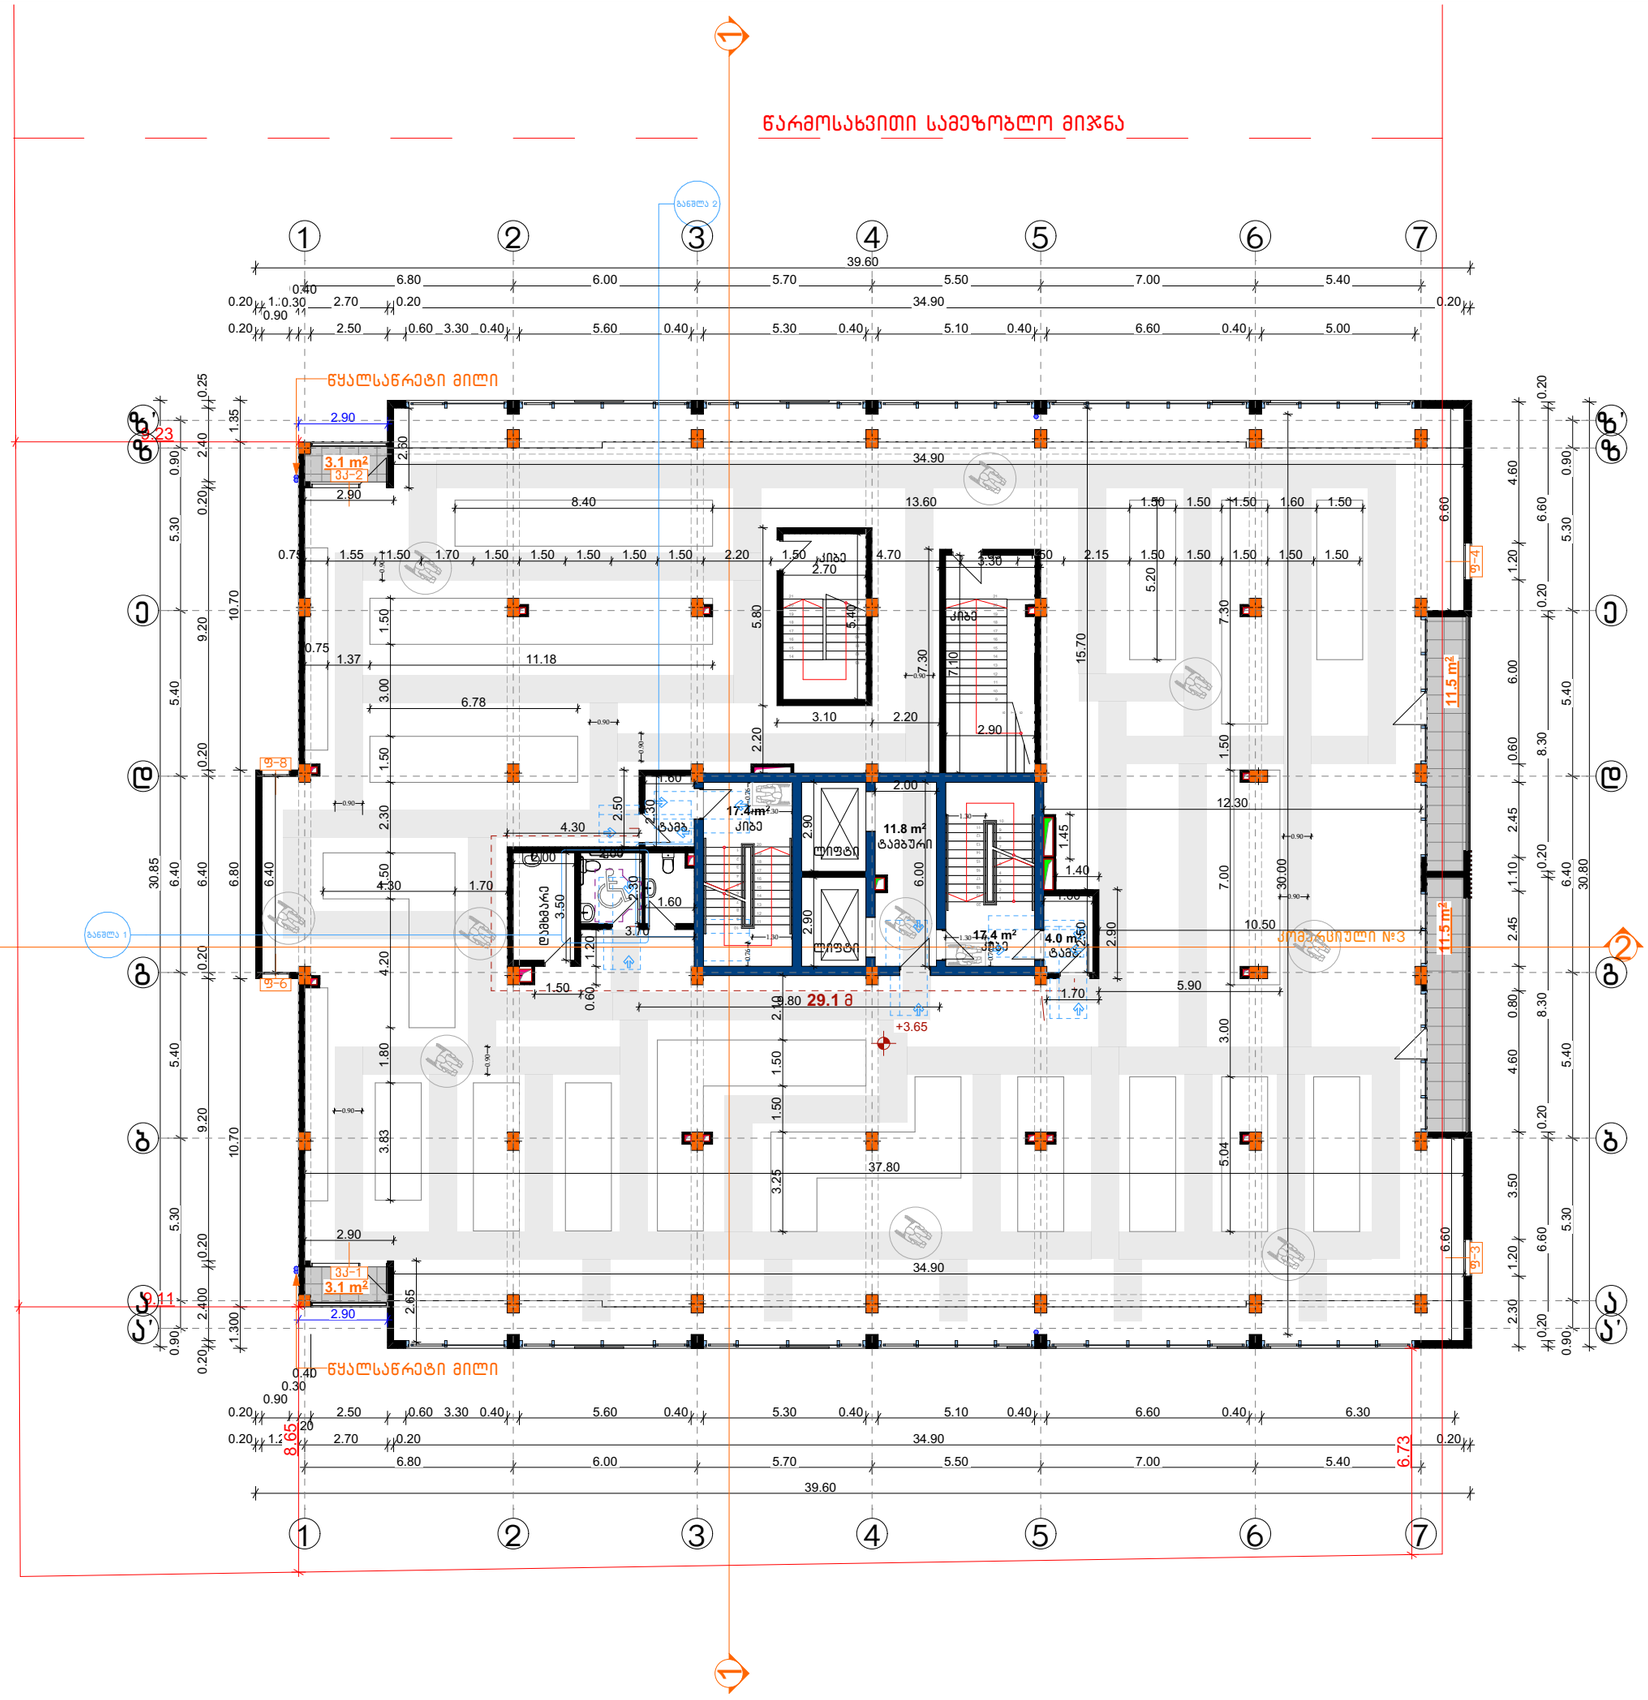

CONSTRUCTOR +
Civil and industrial engineering company

საპროექტო ორგანიზაცია:

შ.პ.ს. "კონსტრუქტორი +"

არქიტექტურული ნაწილი

პირობითი აღნიშვნები:

- დიაფრაგმა
- შემავსებელი
- ტიხარი
- სპ. საზღვარი
- წარმოსახვითი სამეზობლო საზღვარი
- განაშ. რეგულირების ხაზი. (უკანა ეზო)
- შეზღუდვის არეალი
- ჭრილის ხაზი
- შახტა
- ნაგვისმქარები ურნა

გვერდის დასახელება:

გეგმა +3.65 ნიშნულზე

პროექტი:

მრავალფუნქციური კომპლექსი
ბლოკი 4

დამკვეთი:

შ.პ.ს. "დრიმ ჯალასი"

მისამართი:

ქ. თბილისი, დიღმის სასაფლაოს საცდელი მეურნეობა.
ს/კ 01.72.14.009.523


პროექტის სტატუსი:	თარიღი:
ახალი მშენებლობა	2024/06/28

შემსრულებლები:

დირექტორი	ნ. მემლაძე	
პრ. არტორი	შ. მაღრაძე	

მასშტაბი:	ფურც. რაოდ.	ფურცლ. ზომა
1:200	47	A3

ფურცლის № Ა-29

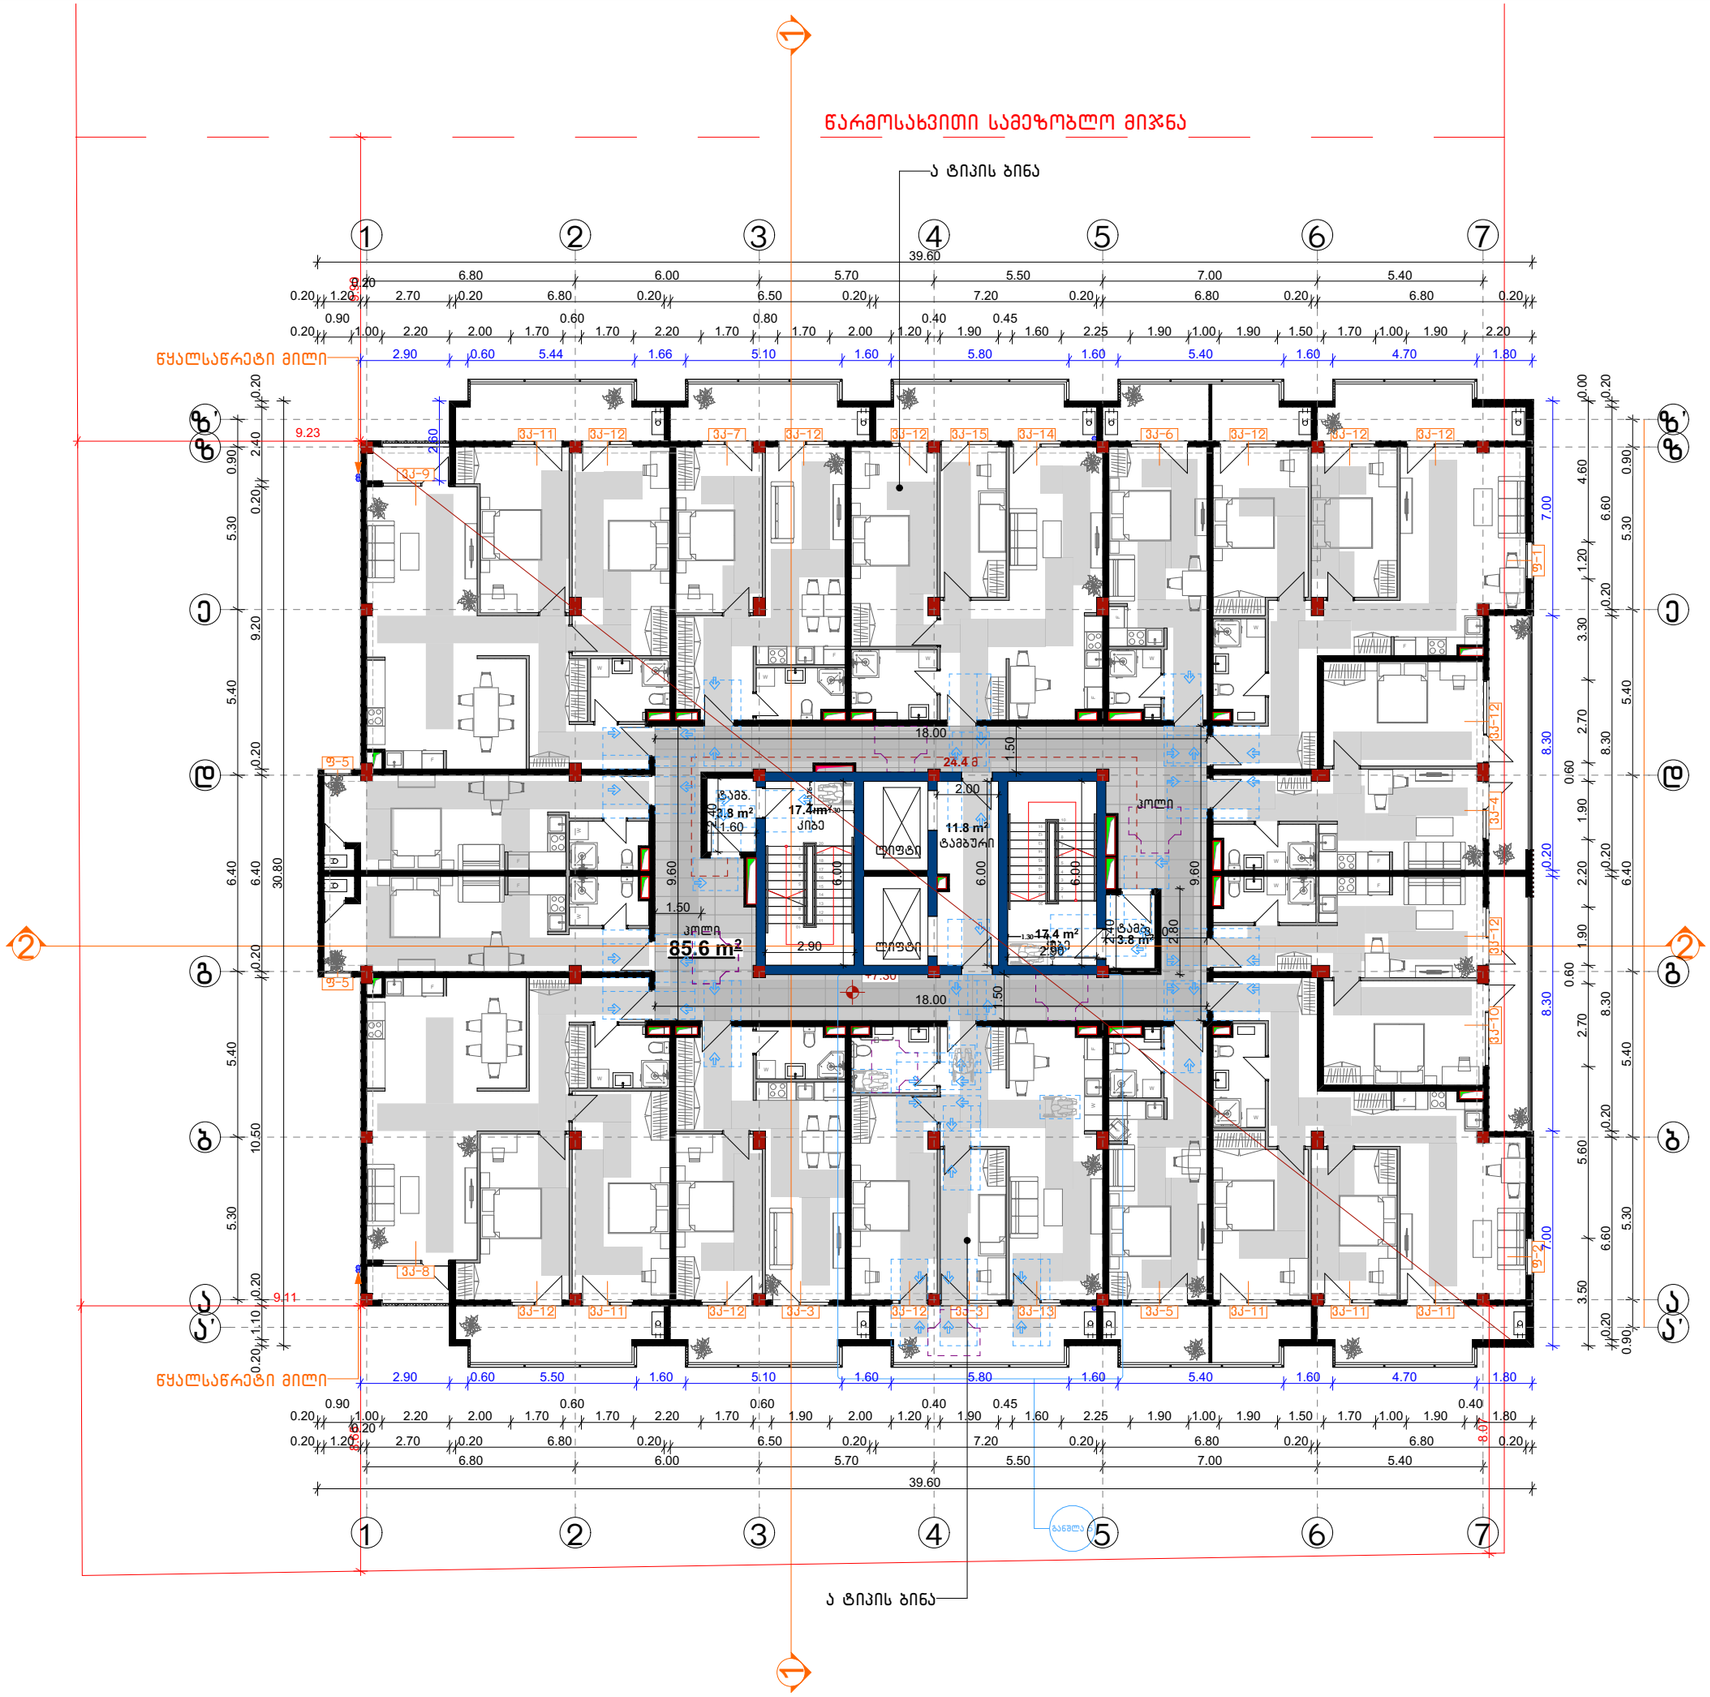

CONSTRUCTOR +
Civil and industrial engineering company

საპროექტო ორგანიზაცია:

შ.პ.ს. "კონსტრუქტორი +"

არქიტექტურული ნაწილი

ჰირობითი აღნიშვნები:

- დიაფრაგმა
- შემავსებელი
- ტიხარი
- საპ. საზღვარი
- წარმოსახვითი სამეზობლო საზღვარი
- განაშ. რეგულირების ხაზი. (უკანა ეზო)
- შეზღუდვის არეალი
- ჭრილის ხაზი
- შახტა
- ნაგვისშემკრები ურნა

გვერდის დასახელება:

გეგმა +7.30 ნიშნულზე

პროექტი:

მრავალფუნქციური კომპლექსი
ბლოკი 4

დამკვეთი:

შ.პ.ს. "დრიმ პალასი"

მისამართი:

ქ. თბილისი, დიღმის სასწავლო საცდელი მეურნეობა.
ს/კ 01.72.14.009.523


პროექტის სტატუსი:	თარიღი:
ახალი მშენებლობა	2024/06/28

შემსრულებლები:

დირექტორი	ნ. მუმლაძე	
პრ. ავტორი	შ. მაღრაძე	

მასშტაბი:	ფურც. რაოდ.	ფურცლ. ზომა
1:200	47	A3

ფურცლის № ა-30

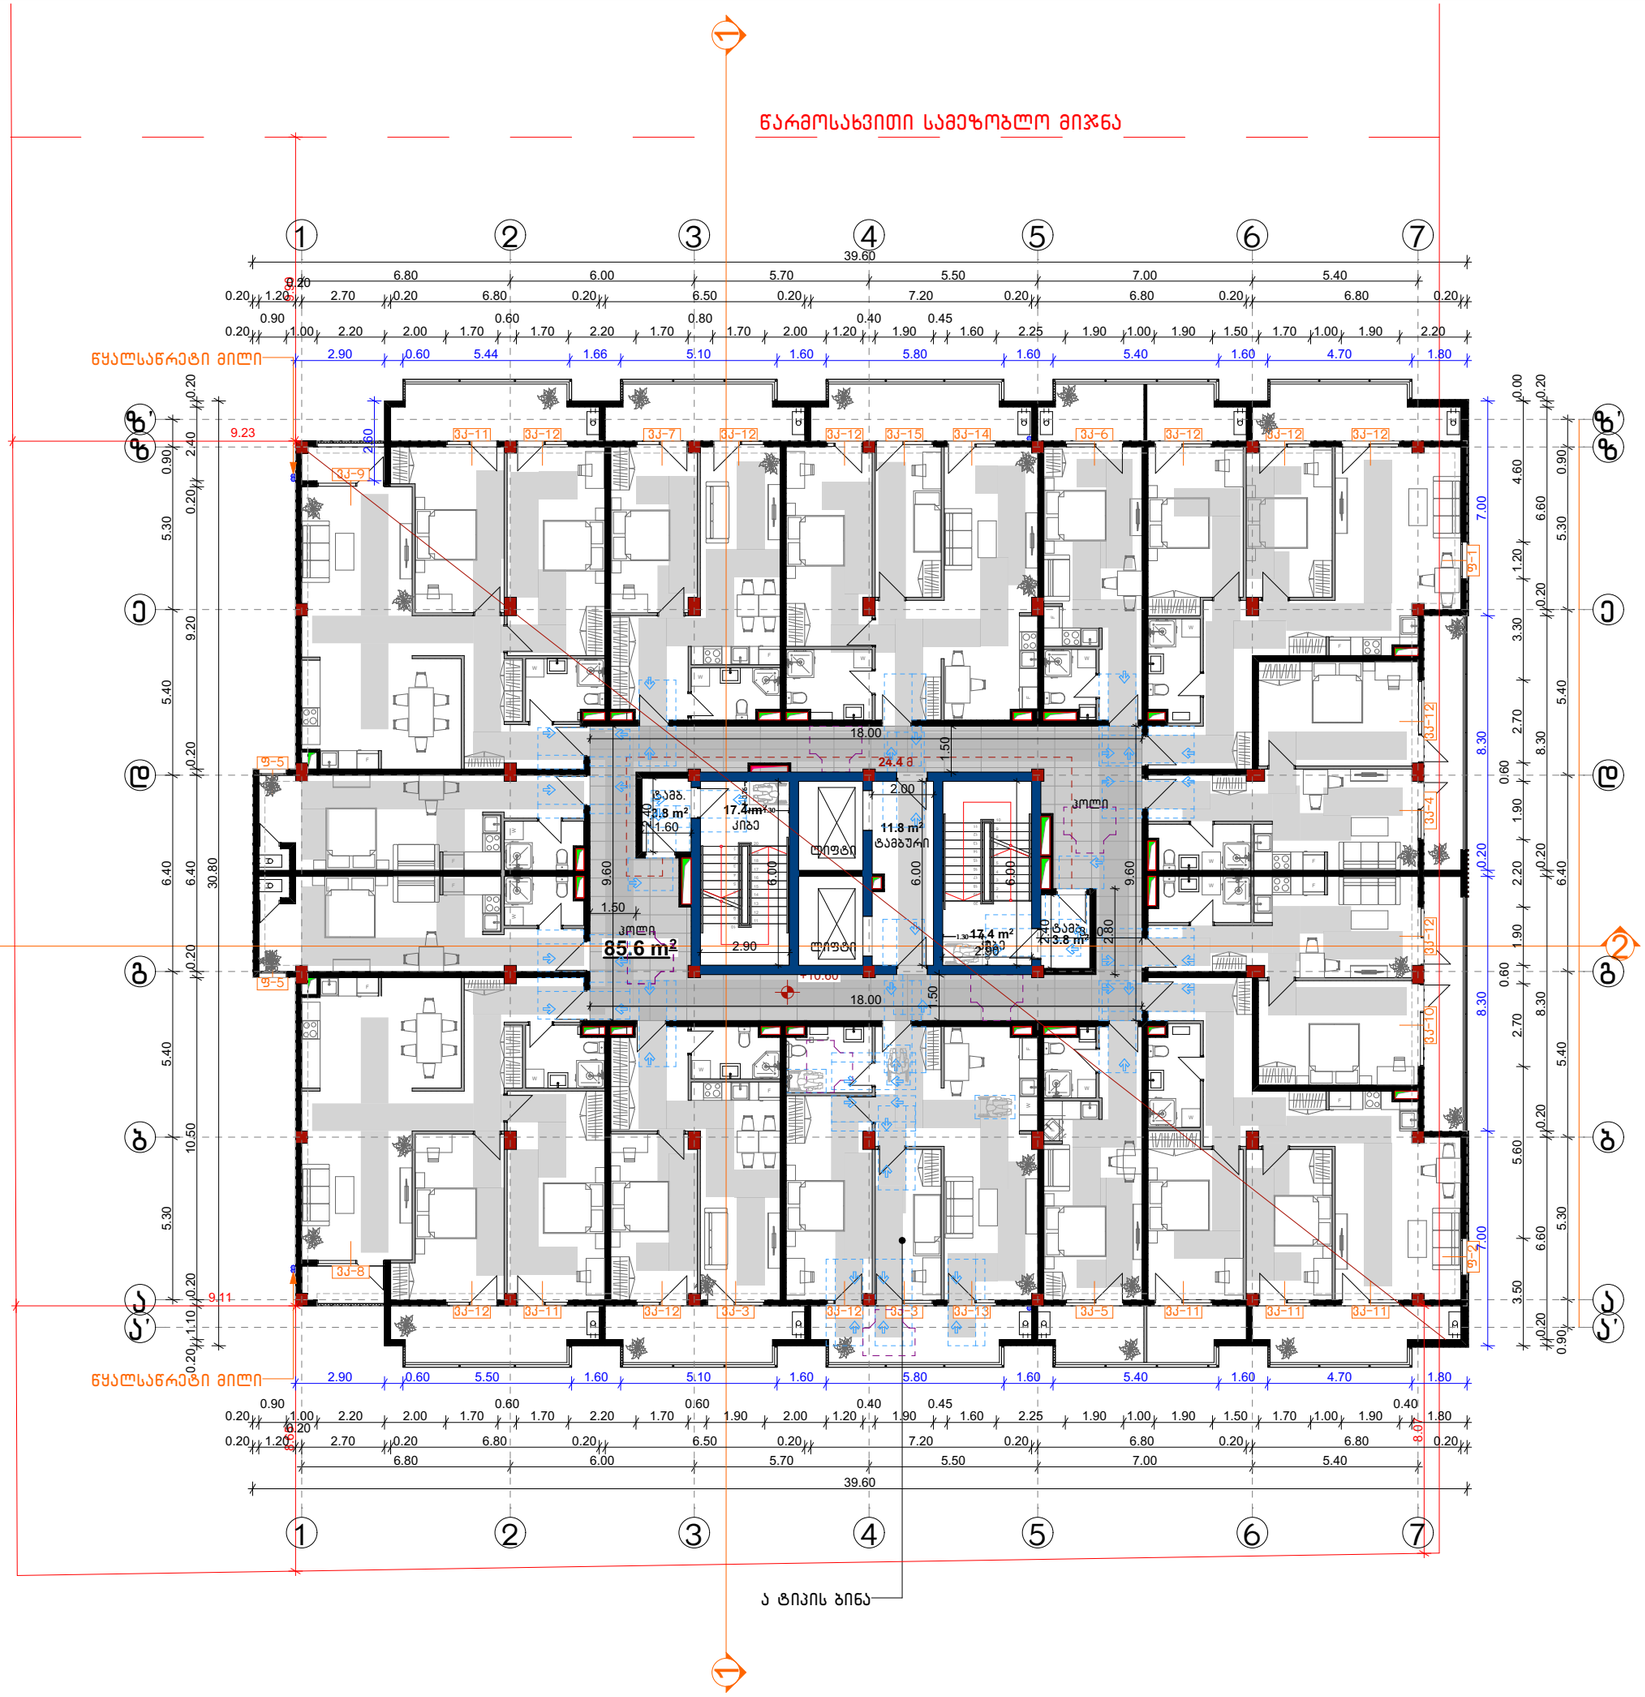

CONSTRUCTOR +
Civil and industrial engineering company

საპროექტო ორგანიზაცია:

შ.პ.ს. "კონსტრუქტორი +"

არქიტექტურული ნაწილი

ჰირობითი აღნიშვნები:

- დიაფრაგმა
- შემავსებელი
- ტიხარი
- სპე. საზღვარი
- წარმოსახვითი სამეზობლო საზღვარი
- გაანშ. რეგულირების ხაზი. (უკანა ეზო)
- შეზღუდვის არეალი
- ჭრილის ხაზი
- შახტა
- ნაგვისშემკრები ურნა

გვერდის დასახელება:

გეგმა +10.60 ნიშნულზე

პროექტი:

მრავალფუნქციური კომპლექსი
ბლოკი 4

დამკვეთი:

შ.პ.ს. "დრიმ პალასი"

მისამართი:

ქ. თბილისი, დიღმის სასწავლო საცდელი მეურნეობა.
ს/კ 01.72.14.009.523


პროექტის სტატუსი:	თარიღი:
ახალი მშენებლობა	2024/06/28

შემსრულებლები:

დირექტორი	ნ. მუმლაძე	
პრ. ავტორი	შ. მაღრაძე	

მასშტაბი:	ფურც. რაოდ.	ფურცლ. ზომა
1:200	47	A3

ფურცლის № Ა-31

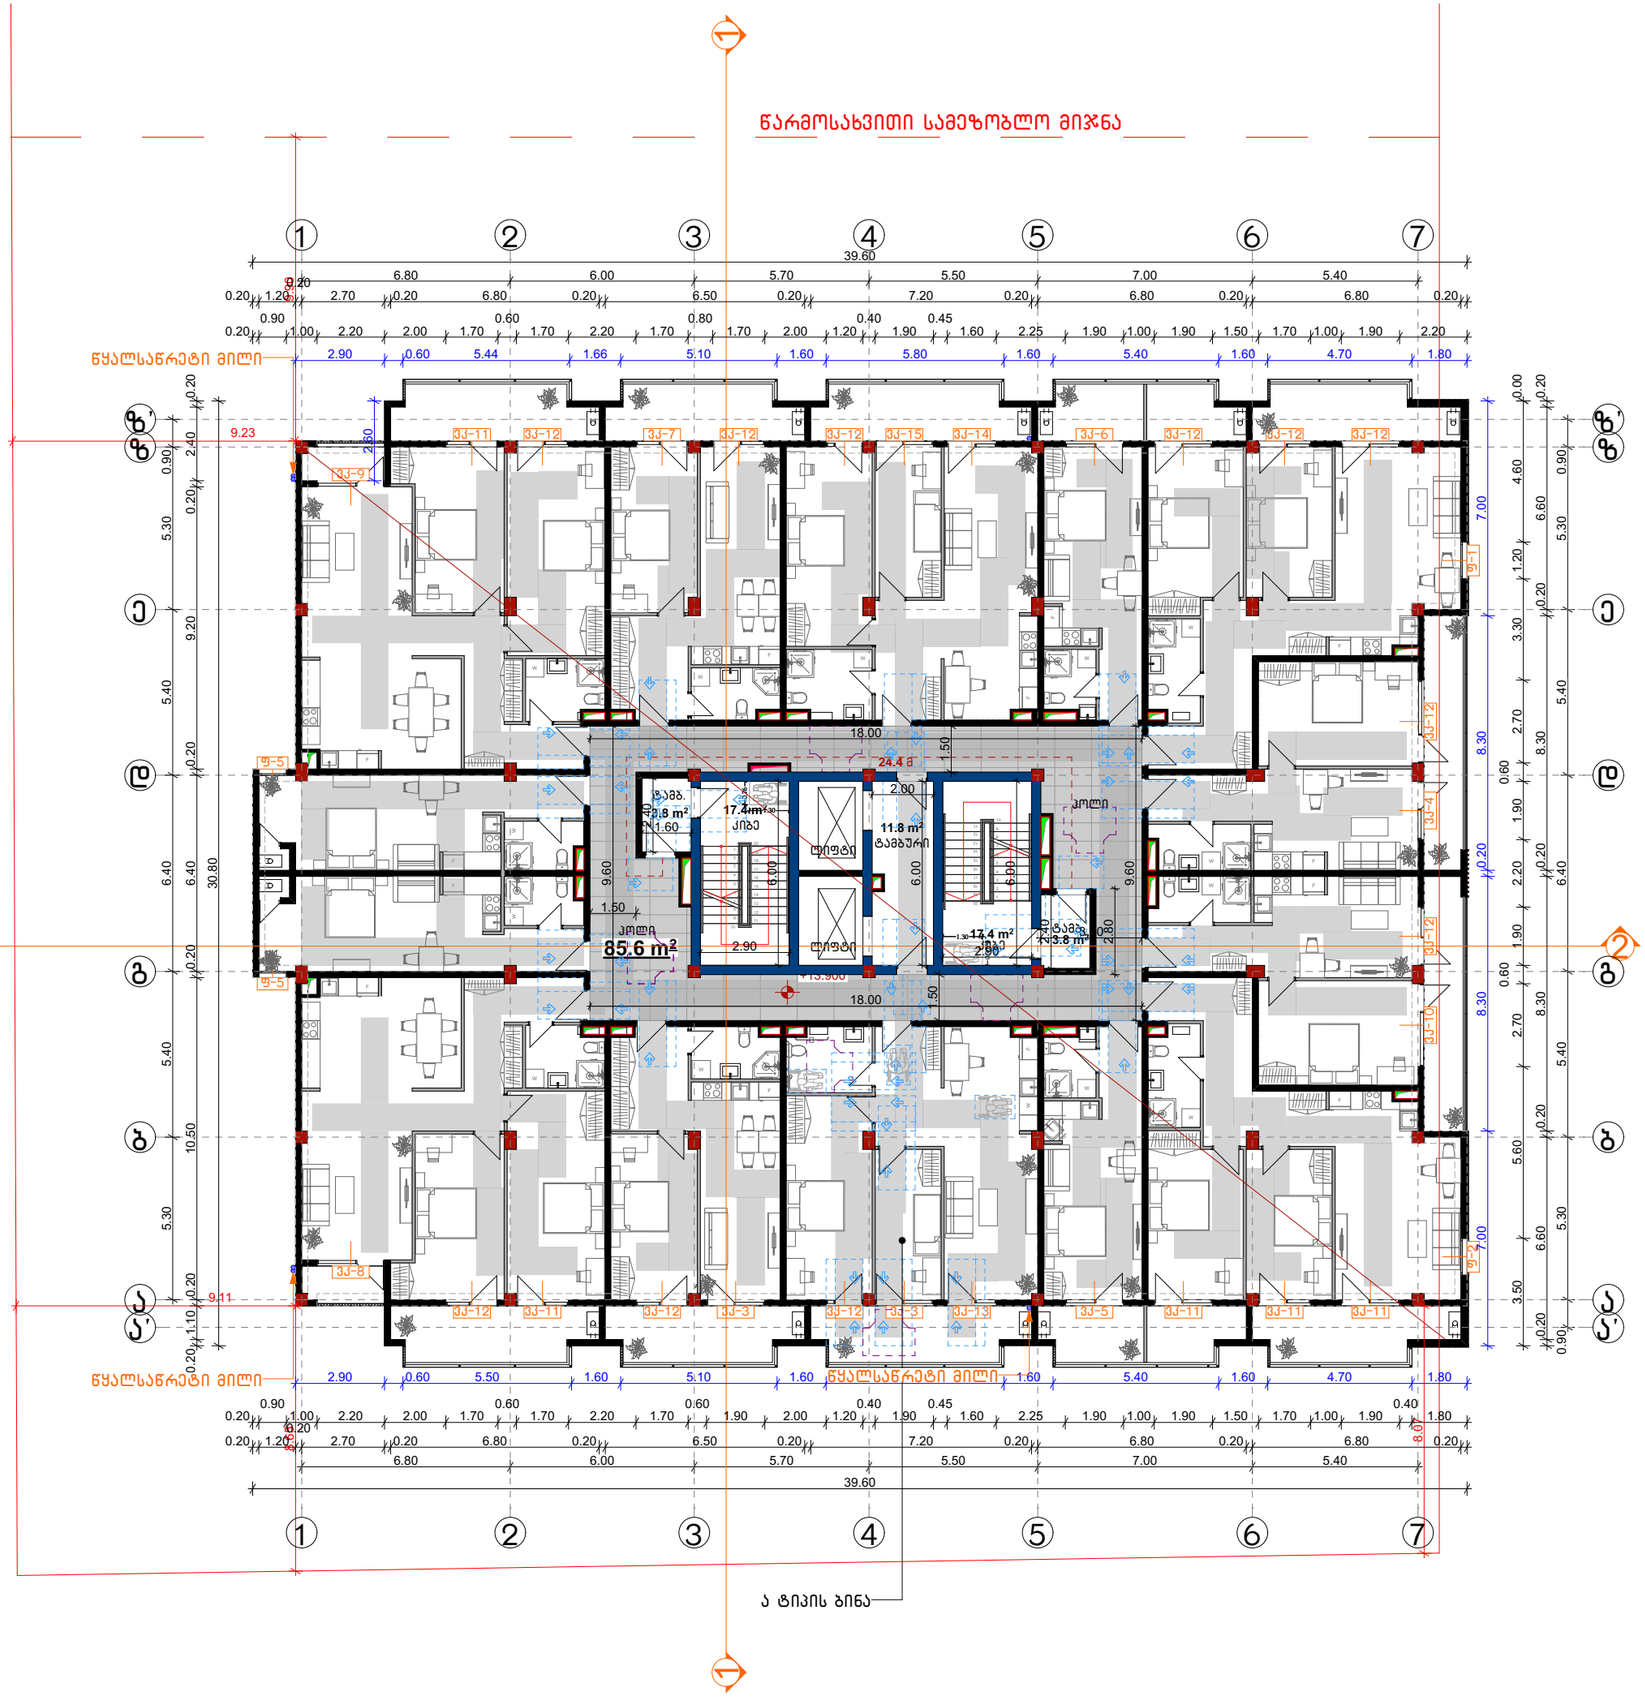

CONSTRUCTOR +
Civil and industrial engineering company

საპროექტო ორგანიზაცია:

შ.პ.ს. "კონსტრუქტორი +"

არქიტექტურული ნაწილი

ჰირობითი აღნიშვნები:

- დიაფრაგმა
- შემავსებელი
- ტიხარი
- საპ. საზღვარი
- წარმოსახვითი სამეზობლო საზღვარი
- განაშ. რეგულირების ხაზი. (უკანა ეზო)
- შეზღუდვის არეალი
- ჭრილის ხაზი
- შახტა
- ნაგვისშემკრები ურნა

გვერდის დასახელება:

გეგმა +13.90 ნიშნულზე

პროექტი:

მრავალფუნქციური კომპლექსი ბლოკი 4

დამკვეთი:

შ.პ.ს. "დრიმ პალასი"

მისამართი:

ქ. თბილისი, დიღმის სასწავლო საცდელი მეურნეობა. ს/კ 01.72.14.009.523


პროექტის სტატუსი:	თარიღი:
ახალი მშენებლობა	2024/06/28

შემსრულებლები:

დირექტორი	ნ. მუმლაძე	
პრ. ავტორი	შ. მაღრაძე	

მასშტაბი:	ფურც. რაოდ.	ფურცლ. ზომა
1:200	47	A3

ფურცლის № ა-32

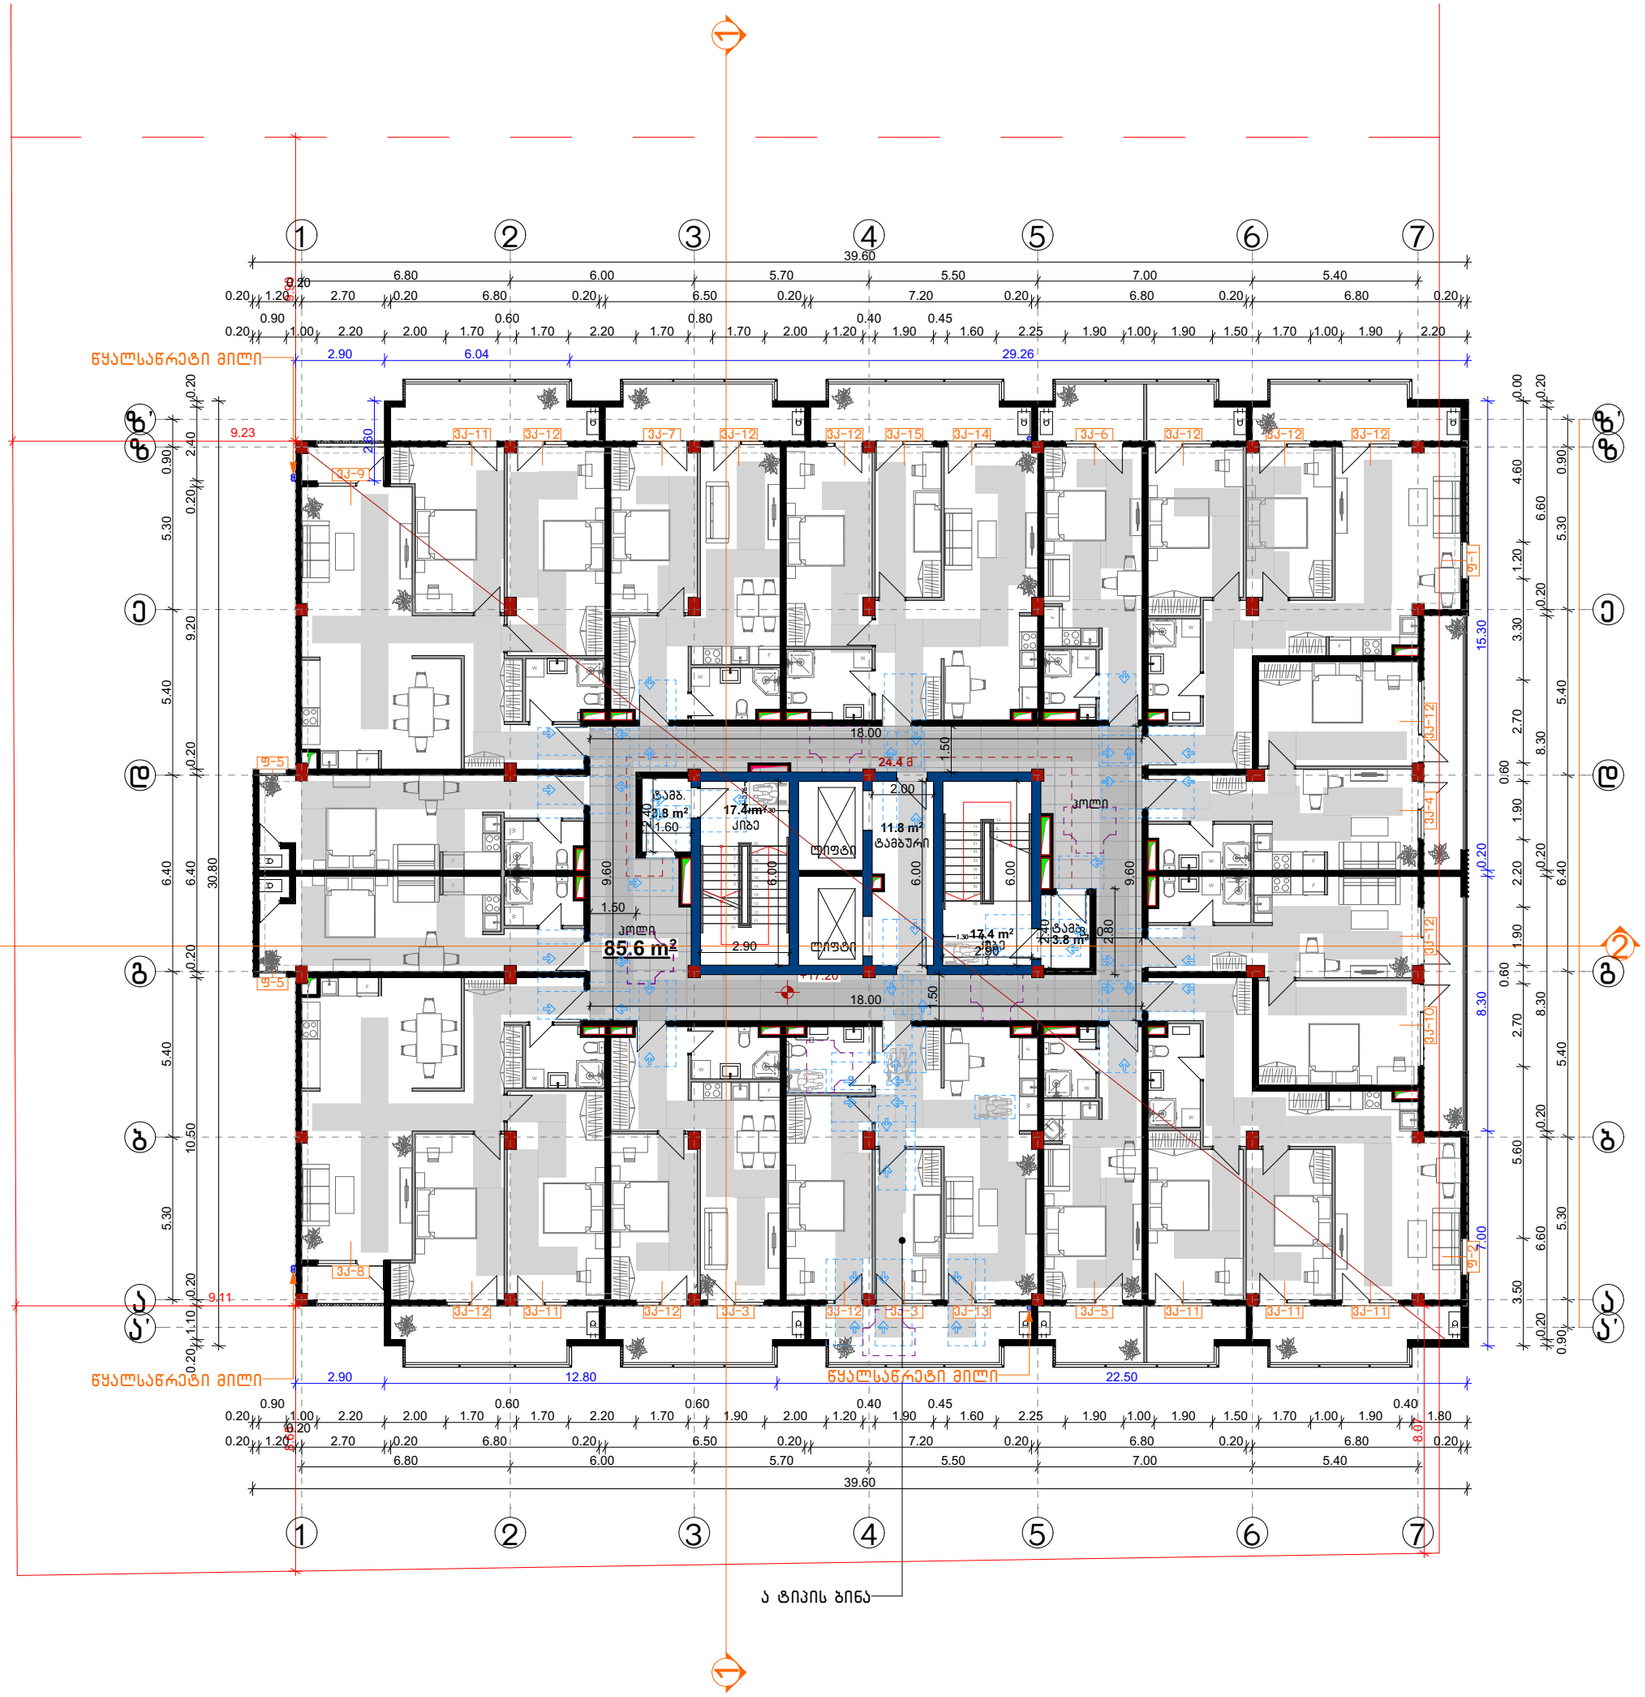

CONSTRUCTOR +
Civil and industrial engineering company

საპროექტო ორგანიზაცია:

შ.პ.ს. "კონსტრუქტორი +"

არქიტექტურული ნაწილი

ჰირობითი აღნიშვნები:

- დიაფრაგმა
- შემავსებელი
- ტიხარი
- სპ. საზღვარი
- წარმოსახვითი სამეზობლო საზღვარი
- განშ. რეგულირების ხაზი. (უკანა ეზო)
- შეზღუდვის არეალი
- ჭრილის ხაზი
- შახტა
- ნაგვისშემკრები ურნა

გვერდის დასახელება:

გეგმა +17.20 ნიშნულზე

პროექტი:

მრავალფუნქციური კომპლექსი ბლოკი 4

დამკვეთი:

შ.პ.ს. "დრიმ პალასი"

მისამართი:

ქ. თბილისი, დიღმის სასწავლო საცდელი მეურნეობა. ს/კ 01.72.14.009.523

პროექტის სტატუსი:	თარიღი:
ახალი მშენებლობა	2024/06/28

შემსრულებლები:

დირექტორი	ნ. მუმლაძე	
პრ. ავტორი	შ. მაღრაძე	

მასშტაბი:	ფურც. რაოდ.	ფურცლ. ზომა
1:200	47	A3

ფურცლის № ა-33

CONSTRUCTOR +
Civil and industrial engineering company

საპროექტო ორგანიზაცია:

შ.პ.ს. "კონსტრუქტორი +"

არქიტექტურული ნაწილი

ჰირობითი აღნიშვნები:

- დიაფრაგმა
- შემავსებელი
- ტიხარი
- სპ. საზღვარი
- წარმოსახვითი სამეზობლო საზღვარი
- განაშ. რეგულირების ხაზი. (უკანა ეზო)
- შეზღუდვის არეალი
- ჭრილის ხაზი
- შახტა
- ნაგავშემკრები ურნა

გვერდის დასახელება:

გეგმა +20.50 ნიშნულზე

პროექტი:

მრავალფუნქციური კომპლექსი
ბლოკი 4

დამკვეთი:

შ.პ.ს. "დრიმ პალასი"

მისამართი:

ქ. თბილისი, დიღმის სასწავლო საცდელი მეურნეობა, ს/კ 01.72.14.009.523










პროექტის სტატუსი:	თარიღი:
ახალი მშენებლობა	**2024/06/28**







შემსრულებლები:

დირექტორი	ნ. მუმლაძე	
პრ. ავტორი	შ. მაღრაძე	

მასშტაბი:	ფურც. რაოდ.	ფურცლ. ზომა
1:200	47	**A3**

ფურცლის №: Ა-34

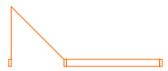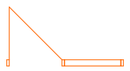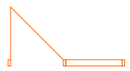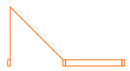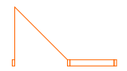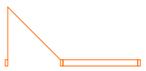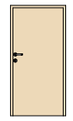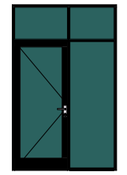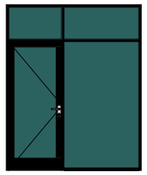დასახელება	კ-1	კ-3	ვკ-1	ვკ-2	ვკ-3	ვკ-4	ვკ-5	ვკ-6	ვკ-7	ვკ-8	ვკ-9
რაოდენობა	2	2	1	1	8	4	4	4	4	4	4
ზომა	1.50×3.05	0.90×1.80	2.50×3.05	2.50×3.05	1.90×2.70	1.90×2.70	1.90×2.70	1.90×2.70	1.70×2.70	2.20×2.70	2.20×2.70
გეგმა											
ვიზუალი											
ფართი	4.58	1.62	7.62	7.62	5.13	5.13	5.13	5.13	4.59	5.94	5.94

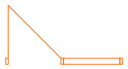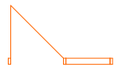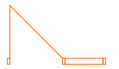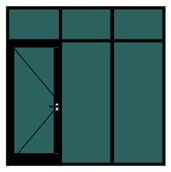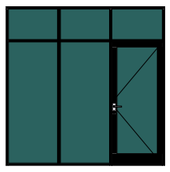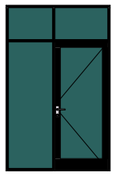დასახელება	ვკ-10	ვკ-11	ვკ-11	ვკ-12	ვკ-12	ვკ-12	ვკ-12	ვკ-12	ვკ-13	ვკ-14
რაოდენობა	4	8	12	4	4	4	12	20	4	4
ზომა	2.70×2.70	1.90×2.70	1.70×2.70	1.20×2.70	1.20×2.70	2.70×2.70	1.90×2.70	1.70×2.70	1.60×2.70	1.60×2.70
გეგმა										
ვიზუალი										
ფართი	7.29	5.13	4.59	3.24	3.24	7.29	5.13	4.59	4.32	4.32

დასახელება	ვკ-15
რაოდენობა	4
ზომა	1.90×2.70
გეგმა	
ვიზუალი	
ფართი	5.13

დასახელება	ვკ-16	ვკ-17	ვკ-18	ვკ-19
რაოდენობა	1	1	1	1
ზომა	6.00 x 3.05	3.30 x 3.05	4.60 x 3.05	4.80 x 3.05
ვიზუალი				
ფართი	18.3	10.1	14.0	14.6

CONSTRUCTOR +
Civil and industrial engineering company

საპროექტო ორგანიზაცია:

შ.პ.ს. "კონსტრუქტორი +"

არქიტექტურული ნაწილი

ჰირობითი აღნიშვნები:

- დიაფრაგმა
- შემავსებელი
- ტიხარი
- სპ. საზღვარი
- წარმოსახვითი სამეზობლო საზღვარი
- განაშ. რეგულირების ხაზი. (უკანა ეზო)
- შეზღუდვის არეალი
- ჭრილის ხაზი
- შახტა
- ნაგვისშემკრები ურნა

გვერდის დასახელება:

კარ-ფანჯრების სპეციფიკაცია

პროექტი:

მრავალფუნქციური კომპლექსი
ბლოკი 4

დამკვეთი:

შ.პ.ს. "დრიმ პალასი"

მისამართი:

ქ. თბილისი, დიღმის სასწავლო საცდელი მეურნეობა, ს/კ 01.72.14.009.523

პროექტის სტატუსი:	თარიღი:
ახალი მშენებლობა	2024/06/28








მთავრულებლები:


დირექტორი	ნ. მუმლაძე	
პრ. ავტორი	შ. მაღრაძე	




მასშტაბი:	ფურც. რაოდ.	ფურცლ. ზომა
1:1, 1:100	47	A3





ფურცლის №: ა-35

ფანჯრები

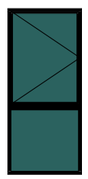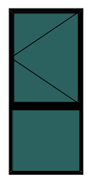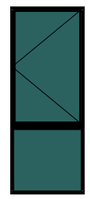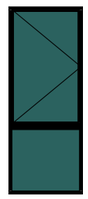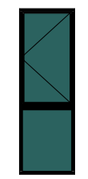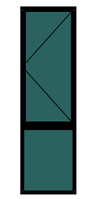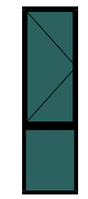დასახელება	ფ-1	ფ-2	ფ-3	ფ-4	ფ-5	ფ-6	ფ-7	ფ-8	ჭ
რაოდენობა	4	4	1	1	8	1	2	1	1
ზომები	1.20×2.70	1.20×2.70	1.20×3.05	1.20×3.05	0.90×2.70	0.90×3.05	1.00×0.50	0.90×3.05	1.50×1.40
გეგმა									
ვიზუალი									
ფართი	3.24	3.24	3.66	3.66	2.43	2.75	0.50	2.75	2.10

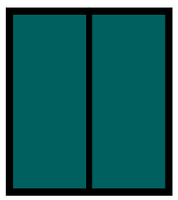დასახელება	ვ-1	ვ-2	ვ-3	ვ-4	ვ-5	ვ-6
რაოდენობა	2	1	2	2	2	2
ზომა	5.30 x 3.05	2.70 x 3.05	6.60 x 3.05	5.00 x 3.05	4.70 x 3.05	4.80 x 3.05
ვიზუალი						
ფართი	16.2	8.2	20.1	15.3	14.3	14.6

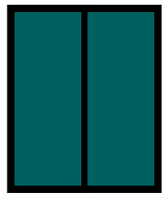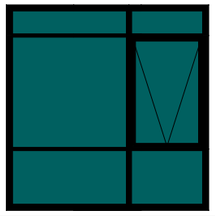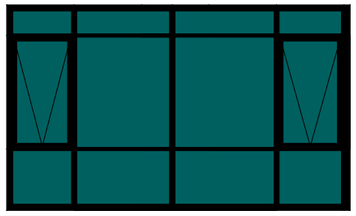დასახელება	ვ-7	ვ-8	ვ-9	ვ-10	ვ-11	ვ-12
რაოდენობა	1	2	1	1	2	2
ზომა	4.80 x 3.05	5.60 x 3.05	2.50 x 3.05	2.30 x 3.35	5.60 x 3.35	5.30 x 3.35
ვიზუალი						
ფართი	15.6	17.1	7.6	11.1	18.8	17.8

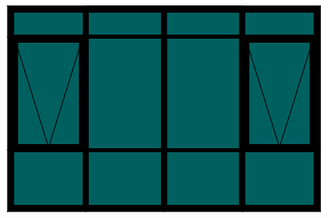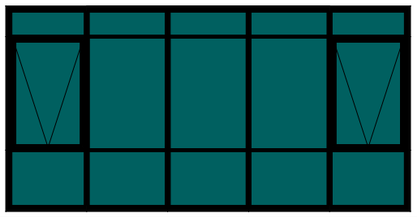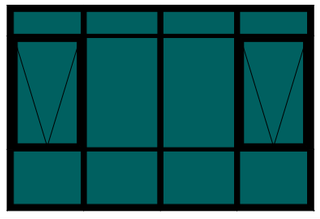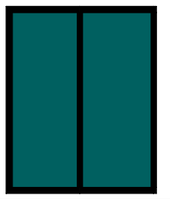დასახელება	ვ-13	ვ-14	ვ-15	ვ-16	ვ-17
რაოდენობა	2	2	2	1	2
ზომა	5.10 x 3.35	6.60 x 3.35	5.00 x 3.35	5.00 x 3.35	2.45 x 3.05
ვიზუალი					
ფართი	17.1	22.1	16.7	16.7	7.5

CONSTRUCTOR +
Civil and industrial engineering company

საპროექტო ორგანიზაცია:

შ.პ.ს. "კონსტრუქტორი +"

არქიტექტურული ნაწილი

ჰირობითი აღნიშვნები:

- დიაფრაგმა
- შემავსებელი
- ტიხარი
- სპე. საზღვარი
- წარმოსახვითი სამეზობლო საზღვარი
- განაშ. რეგულირების ხაზი. (უკანა ეზო)
- შეზღუდვის არეალი
- ჭრილის ხაზი
- შახტა
- ნაგვისშემკრები ურნა

გვერდის დასახელება:

კარ-ფანჯრების სპეციფიკაცია

პროექტი:

მრავალფუნქციური კომპლექსი
ბლოკი 4

დამკვეთი:

შ.პ.ს. "დრიმ პალასი"

მისამართი:

ქ. თბილისი, დიღმის სასწავლო საცდელი მეურნეობა, ს/კ 01.72.14.009.523

პროექტის სტატუსი:	თარიღი:
ახალი მშენებლობა	2024/06/28


შემსრულებლები:

დირექტორი	ნ. მუმლაძე	
პრ. ავტორი	შ. მაღრაძე	


მასშტაბი:	ფურც. რაოდ.	ფურცლ. ზომა
1:100, 1:1	47	A3

ფურცლის №: ა-36

გეგმა 1:50

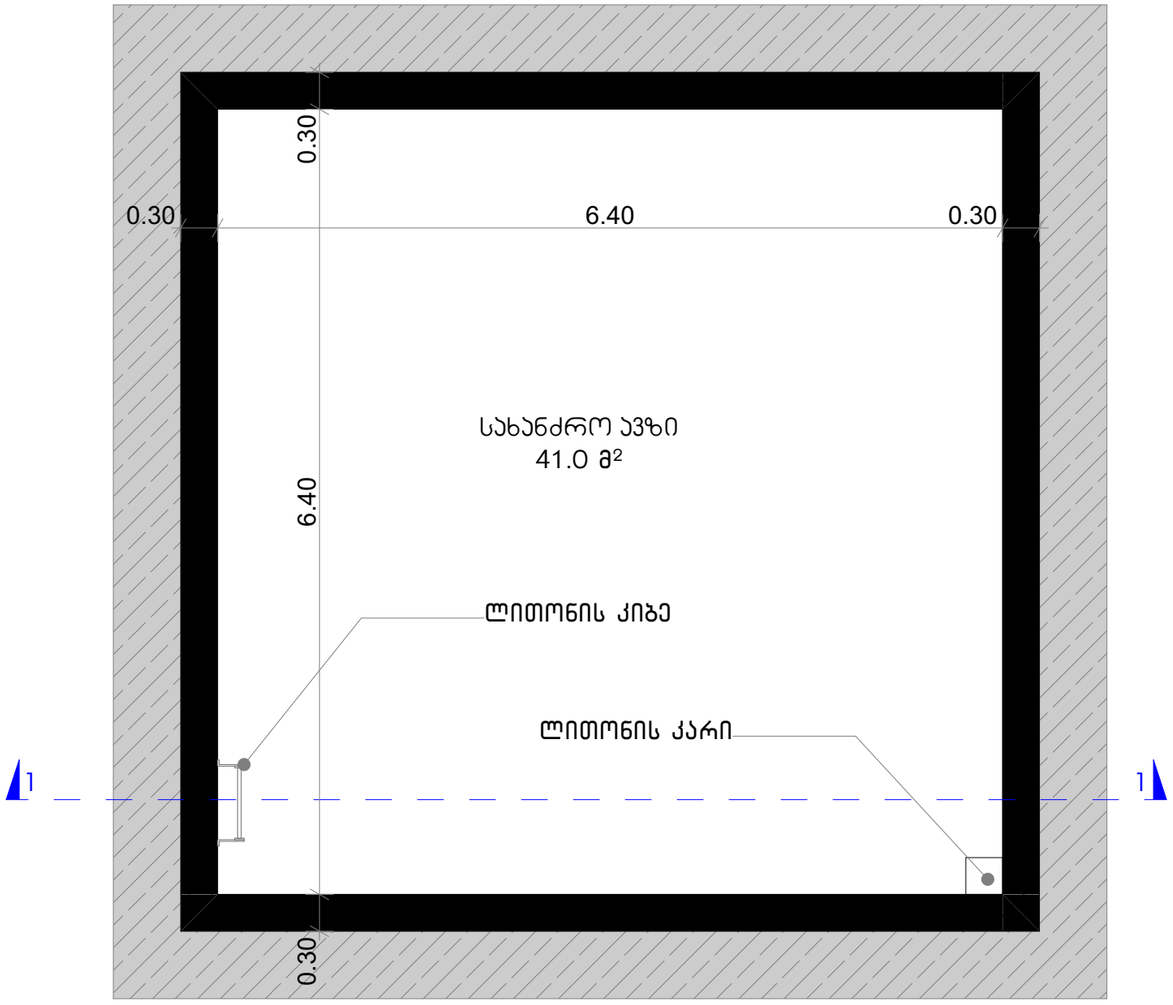

ჭრილი 1-1 1:50

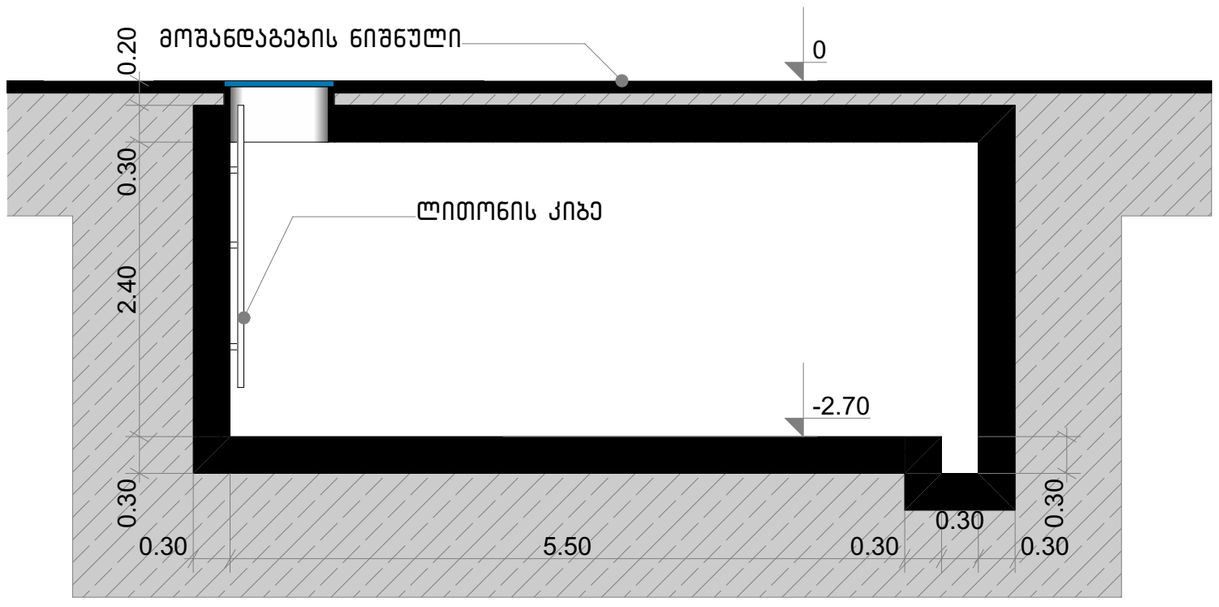

CONSTRUCTOR +
Civil and industrial engineering company

საპროექტო ორგანიზაცია:
შ.პ.ს. "კონსტრუქტორი +"

არქიტექტურული ნაწილი

პირობითი აღნიშვნები:
- დიაფრაგმა
- შემავსებელი
- ტიხარი
- სეპ. საზღვარი
- წარმოსახვითი სამეზობლო საზღვარი
- განაშ. რეგულირების ხაზი. (უკანა ეზო)
- შეზღუდვის არეალი
- ჭრილის ხაზი
- შახტა
- ნაგვისშემკრები ურნა

გვერდის დასახელება:
სახანძრო ავზი

პროექტი:
მრავალფუნქციური კომპლექსი
ბლოკი 4

დამკვეთი:
შ.პ.ს. "დრიმ პალასი"

მისამართი:
ქ. თბილისი, დიღმის სასწავლო საცდელი მეურნეობა. ს/კ 01.72.14.009.523

პროექტის სტატუსი:	თარიღი:
ახალი მშენებლობა	2024/06/28


შემსრულებლები:

დირექტორი	ნ. მუმლაძე	
პრ. ავტორი	შ. მაღრაძე	


მასშტაბი:	ფურც. რაოდ.	ფურცლ. ზომა
1:50	47	A3

ფურცლის № ა-37


განშლა-1 1:20

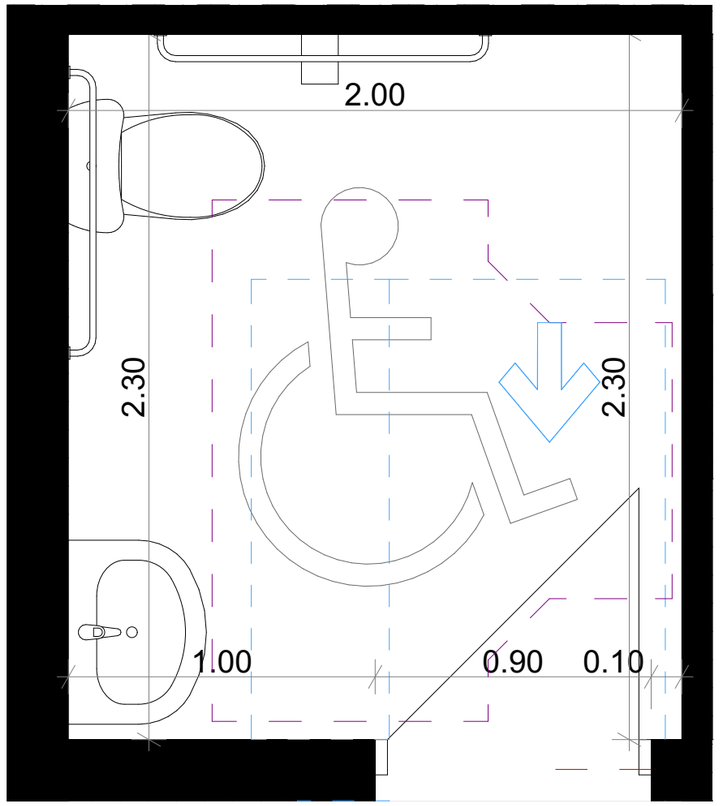

განშლა-2 1:20

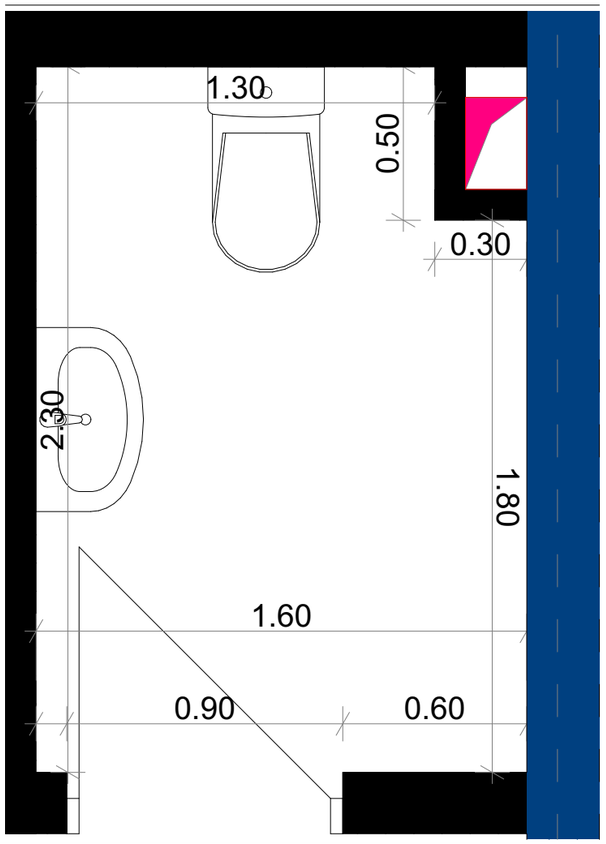

განშლა-2 ("ა" ტიპის ბინა) 1:50

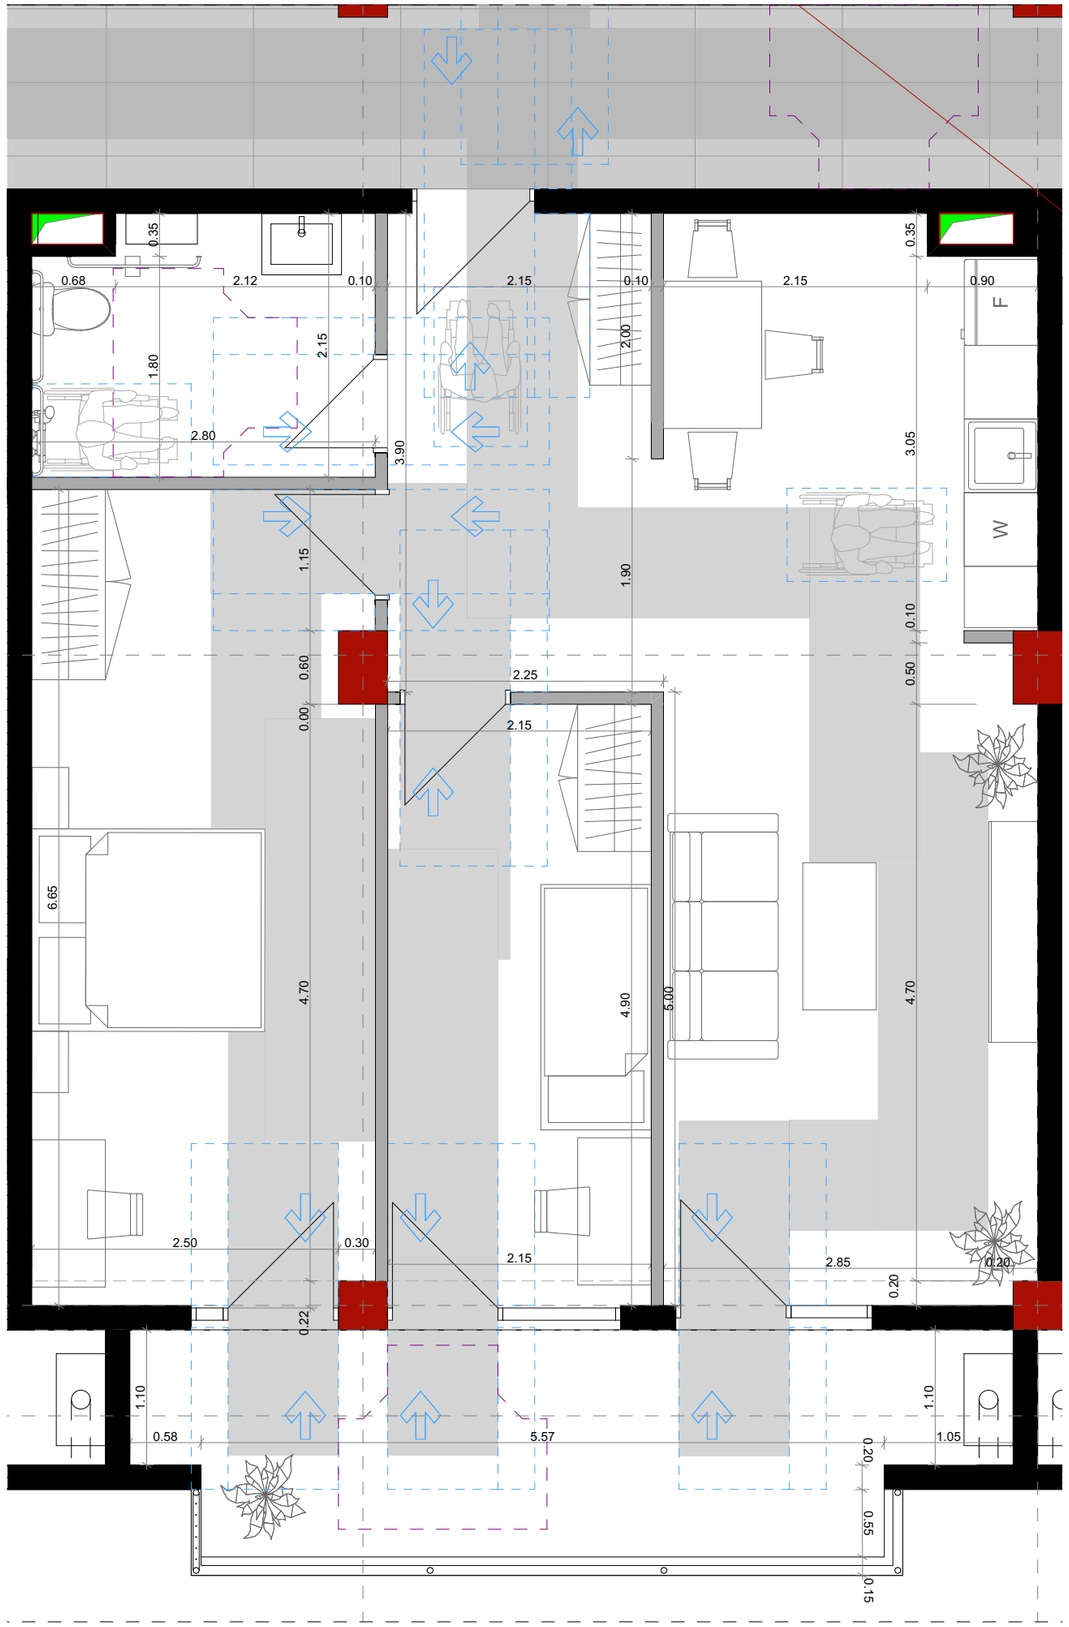

CONSTRUCTOR +
Civil and industrial engineering company

საპროექტო ორგანიზაცია:

შ.პ.ს. "კონსტრუქტორი +"

არქიტექტურული ნაწილი

ჰირობითი აღნიშვნები:

- დიაფრაგმა
- შემავსებელი
- ტიხარი
- სპ. საზღვარი
- წარმოსახვითი სამეზობლო საზღვარი
- განაშ. რეგულირების ხაზი. (უკანა ეზო)
- შეზღუდვის არეალი
- ჭრილის ხაზი
- შახტა
- ნაგვისშემკრები ურნა

გვერდის დასახელება:

"ა" ტიპის ბინისა და სან. კვანძების განშლა

პროექტი:

მრავალფუნქციური კომპლექსი
ბლოკი 4

დამკვეთი:

შ.პ.ს. "დრიმ პალასი"

მისამართი:

ქ. თბილისი, დიღმის სასწავლო საცდელი მეურნეობა.
ს/კ 01.72.14.009.523

პროექტის სტატუსი:	თარიღი:
ახალი მშენებლობა	2024/06/28


შემსრულებლები:

დირექტორი	ნ. მემლაძე	
პრ. არქიტორი	შ. მაღრაძე	


მასშტაბი:	ფურც. რაოდ.	ფურცლ. ზომა
1:20, 1:50	47	A3

ფურცლის № ა-38

ორმხრივი კავშირის გამოყენების წესები, ნიშანი უნდა გაიკრას თავშესაფრის ფართობებთან

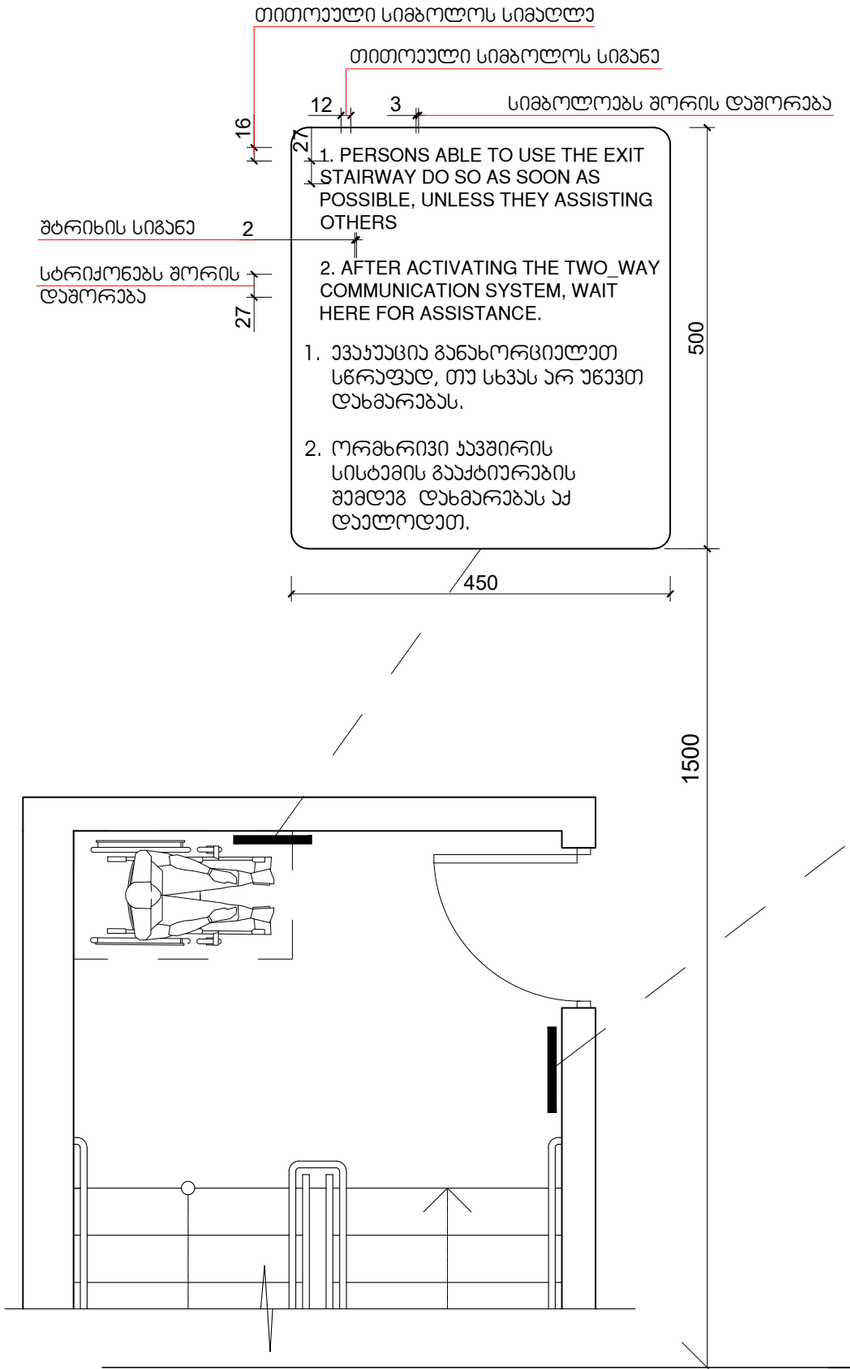

გზა-ჯიბის ამოსაცნობის ნიშანი, გზა-ჯიბის საზღვრებში, დერეფანში გამავალი კარის საკეტის მომიჯნავედ

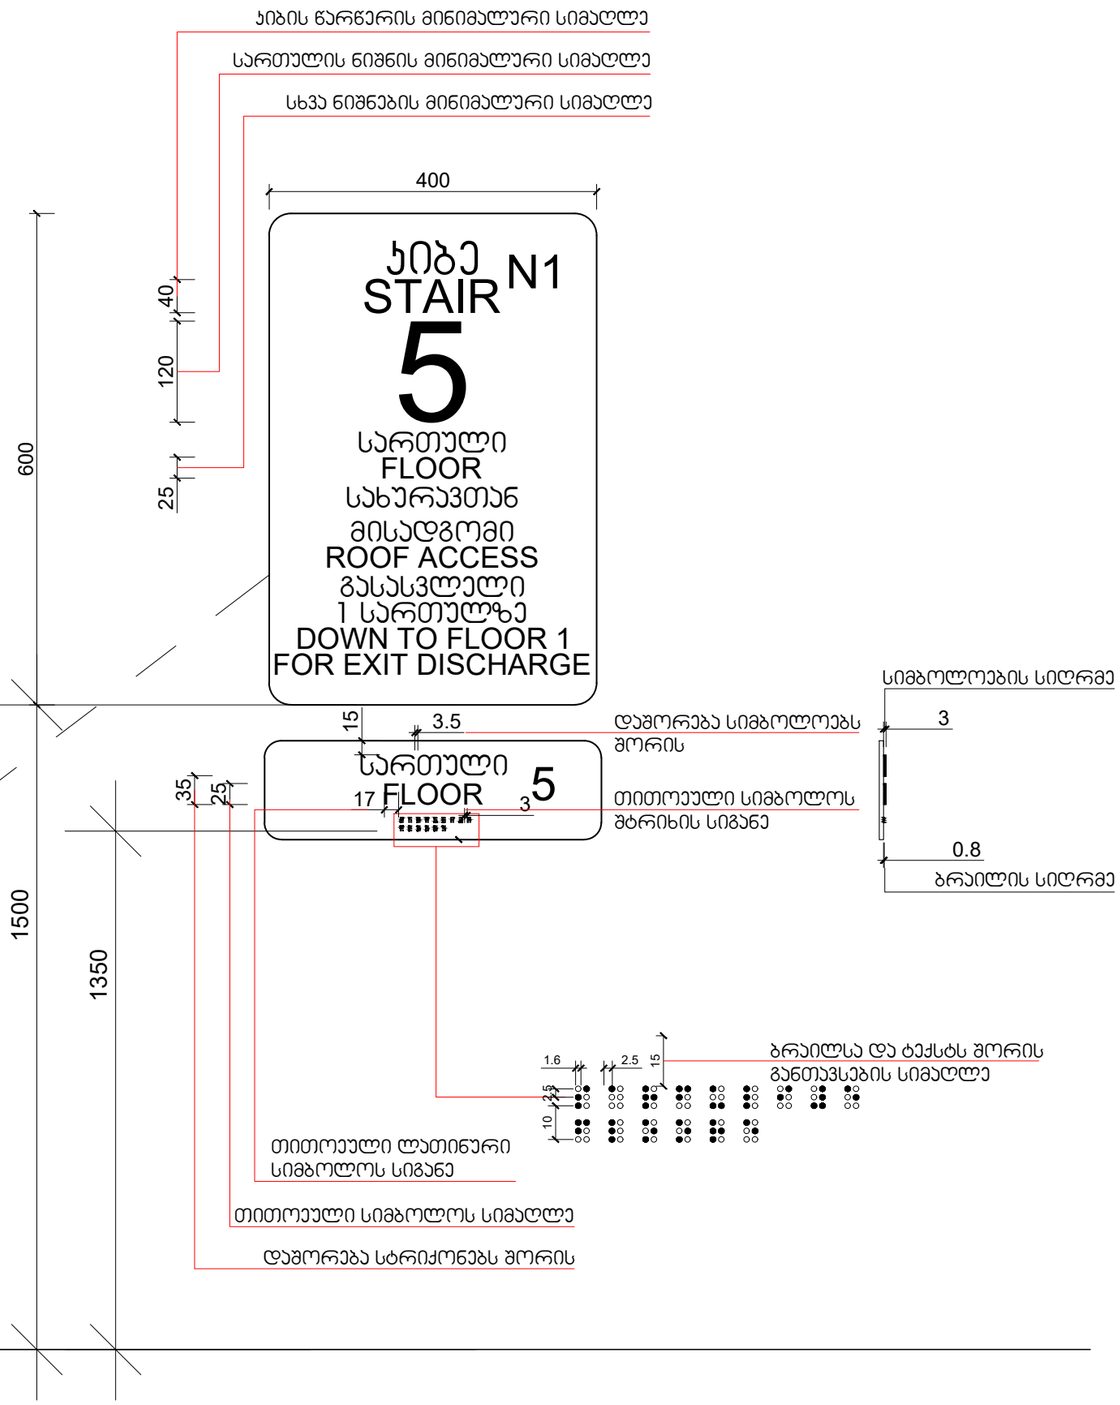

მასშტაბი: 1 : 5

CONSTRUCTOR +
Civil and industrial engineering company

საპროექტო ორგანიზაცია:
შ.პ.ს. "კონსტრუქტორი +"

არქიტექტურული ნაწილი

ჰირობითი აღნიშვნები:
- დიაფრაგმა
- შემავსებელი
- ტიხარი
- სპ. საზღვარი
- წარმოსახვითი სამეზობლო საზღვარი
- განაშ. რეგულირების ხაზი. (უკანა ეზო)
- შეზღუდვის არეალი
- ჭრილის ხაზი
- შახტა
- ნაგავშემკრები ურნა

გვერდის დასახელება:
-

პროექტი:
მრავალფუნქციური კომპლექსი ბლოკი 4

დამკვეთი:
შ.პ.ს. "დრიმ პალასი"

მისამართი:
ქ. თბილისი, დიღმის სასწავლო საცდელი მეურნეობა. ს/კ 01.72.14.009.523

პროექტის სტატუსი:	თარიღი:
ახალი მშენებლობა	2024/06/28


შემსრულებლები:


დირექტორი	ნ. მუმლაძე	
პრ. არქიტექტორი	შ. მაღრაძე	


მასშტაბი:	ფურც. რაოდ.	ფურცლ. ზომა
1:1.46	47	A3


ფურცლის № Ა-39

ნიშანი ჰიქტოგრამებით, ამობურცული ნიშნებით და ბრაილით
განთავსდება
მისაწვდომ ტუალეტებთან კარის მომიჯნავედ

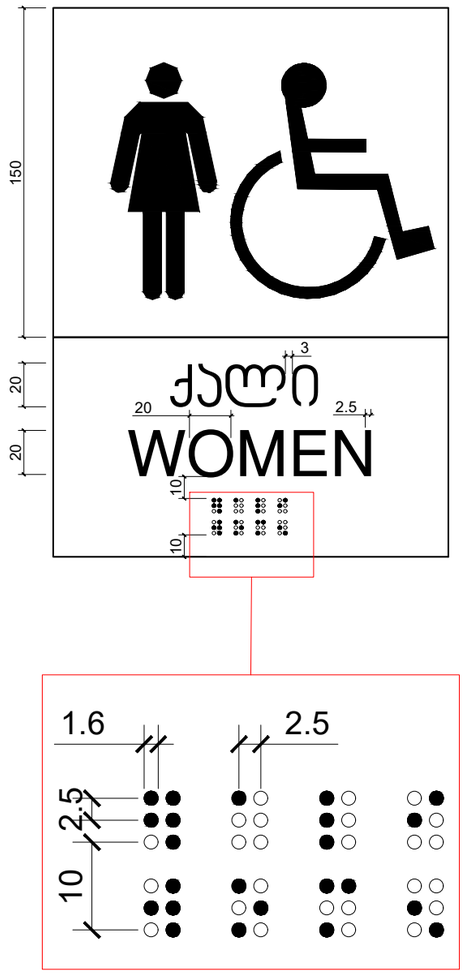

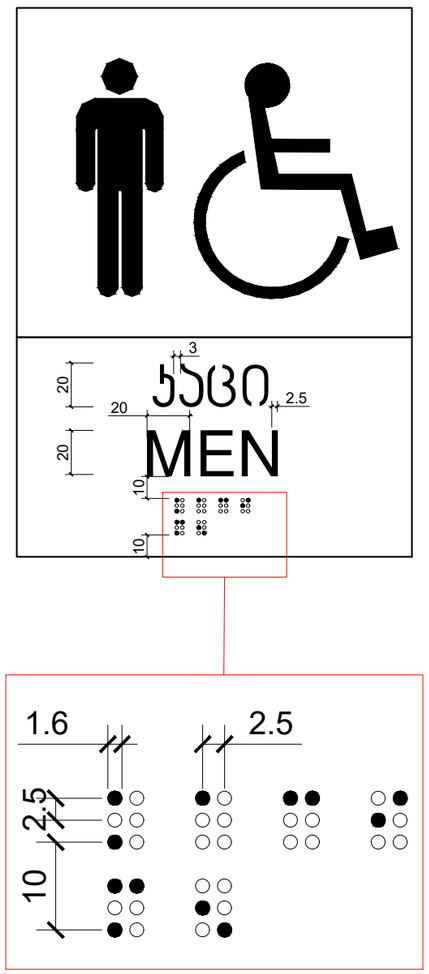

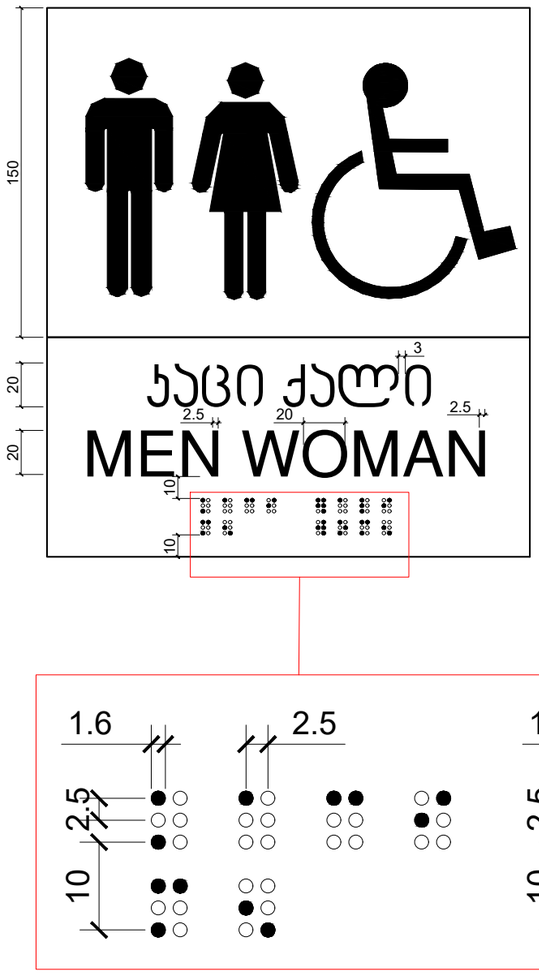

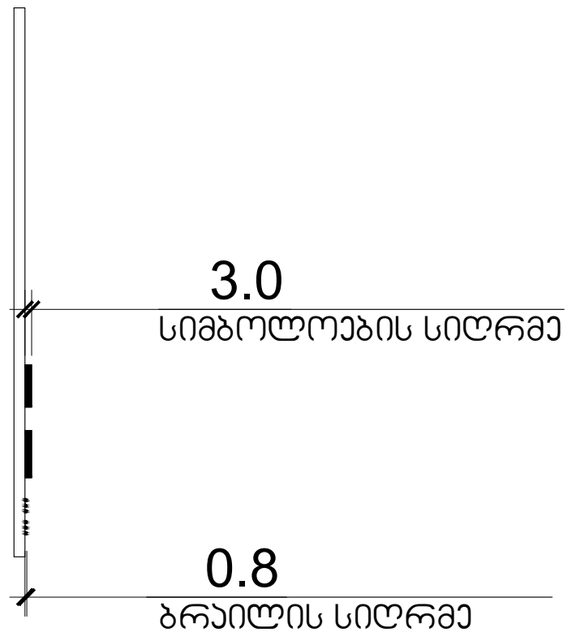

მასშტაბი: 1 : 2

CONSTRUCTOR +
Civil and industrial engineering company

საპროექტო ორგანიზაცია:
შ.პ.ს. "კონსტრუქტორი +"

არქიტექტურული ნაწილი

ჰირობითი აღნიშვნები:
- დიაფრაგმა
- შემავსებელი
- ტიხარი
- საკ. საზღვარი
- წარმოსახვითი სამეზობლო საზღვარი
- განაშ. რეგულირების ხაზი. (უკანა ეზო)
- შეზღუდვის არეალი
- ჭრილის ხაზი
- შახტა
- ნაგავშემკრები ურნა

გვერდის დასახელება:
-

პროექტი:
მრავალფუნქციური კომპლექსი
ბლოკი 4

დამკვეთი:
შ.პ.ს. "დრიმ ჰალასი"


მისამართი:
ქ. თბილისი, დიღმის სასწავლო საცდელი მეურნეობა. ს/კ 01.72.14.009.523

პროექტის სტატუსი:	თარიღი:
ახალი მშენებლობა	2024/06/28

შემსრულებლები:		
დირექტორი	ნ. მუმლაძე	
პრ. ავტორი	შ. მაღრაძე	

მასშტაბი:	ფურც. რაოდ.	ფურცლ. ზომა
1:1.40	47	A3

ფურცლის № Ა-40

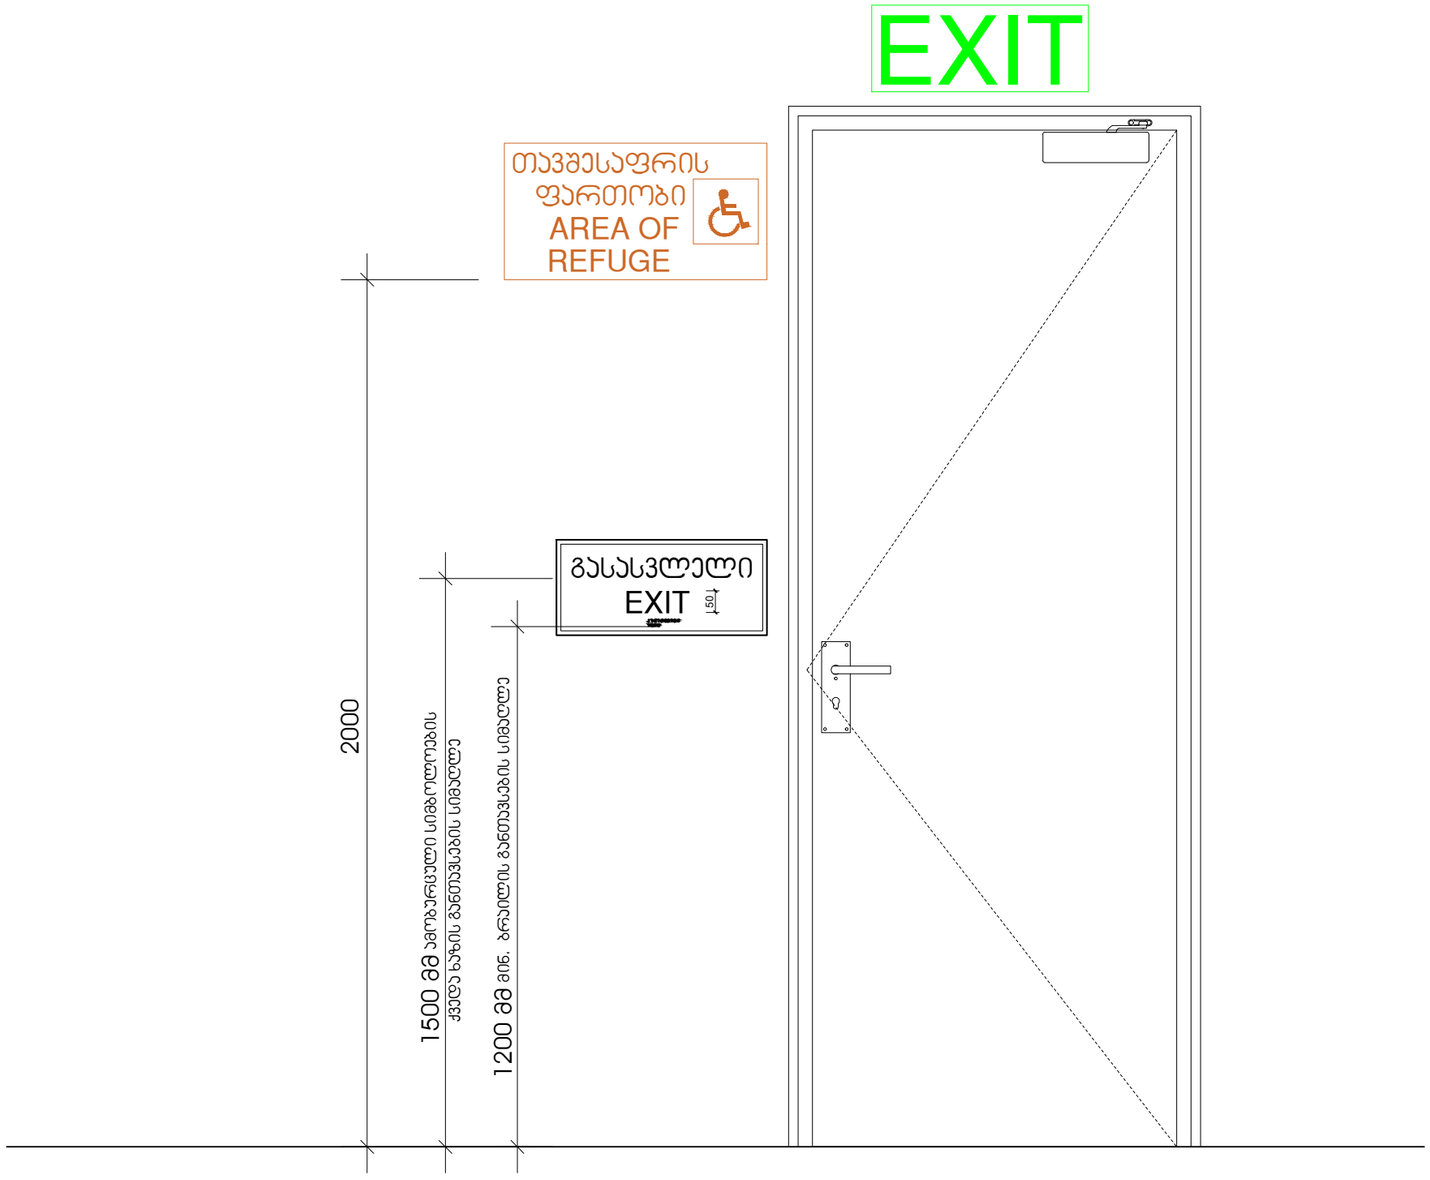

მასშტაბი: 1 : 10

CONSTRUCTOR +
Civil and industrial engineering company

საპროექტო ორგანიზაცია:

შ.პ.ს. "კონსტრუქტორი +"

არქიტექტურული ნაწილი

პირობითი აღნიშვნები:

- დიაფრაგმა
- შემავსებელი
- ტიხარი
- სპე. საზღვარი
- წარმოსახვითი სამეზობლო საზღვარი
- განაშ. რეგულირების ხაზი. (უკანა ეზო)
- შეზღუდვის არეალი
- ჭრილის ხაზი
- შახტა
- ნაგავშემკრები ურნა

გვერდის დასახელება:

-

პროექტი:

მრავალფუნქციური კომპლექსი
ბლოკი 4

დამკვეთი:

შ.პ.ს. "დრიმ პალასი"

მისამართი:

ქ. თბილისი, დიღმის სასწავლო საცდელი მეურნეობა, ს/კ 01.72.14.009.523

პროექტის სტატუსი:	თარიღი:
ახალი მშენებლობა	**2024/06/28**


შემსრულებლები:

დირექტორი	ნ. მუმლაძე	
პრ. პატრონი	შ. მაღრაძე	


მასშტაბი:	ფურც. რაოდ.	ფურცლ. ზომა
1:1.41	47	**A3**

ფურცლის №: ა-41


გასასვლელის განათებული ნიშანი

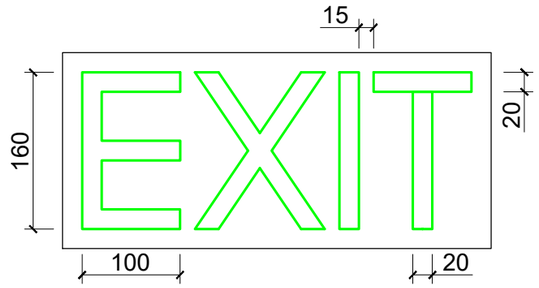

განათებული ნიშანი თავშესაფრის ფართობთან მიმავალ ჯართან

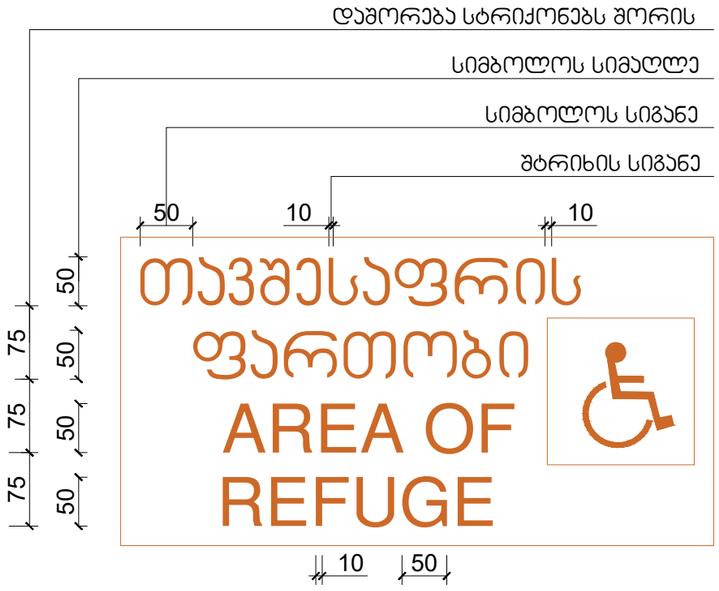

ნიშანი ამობურცული სიმბოლოებით და ბრაილით გზა-ჯიბის შესასვლელთან და გარეთ გამავალ ყველა ჯართან

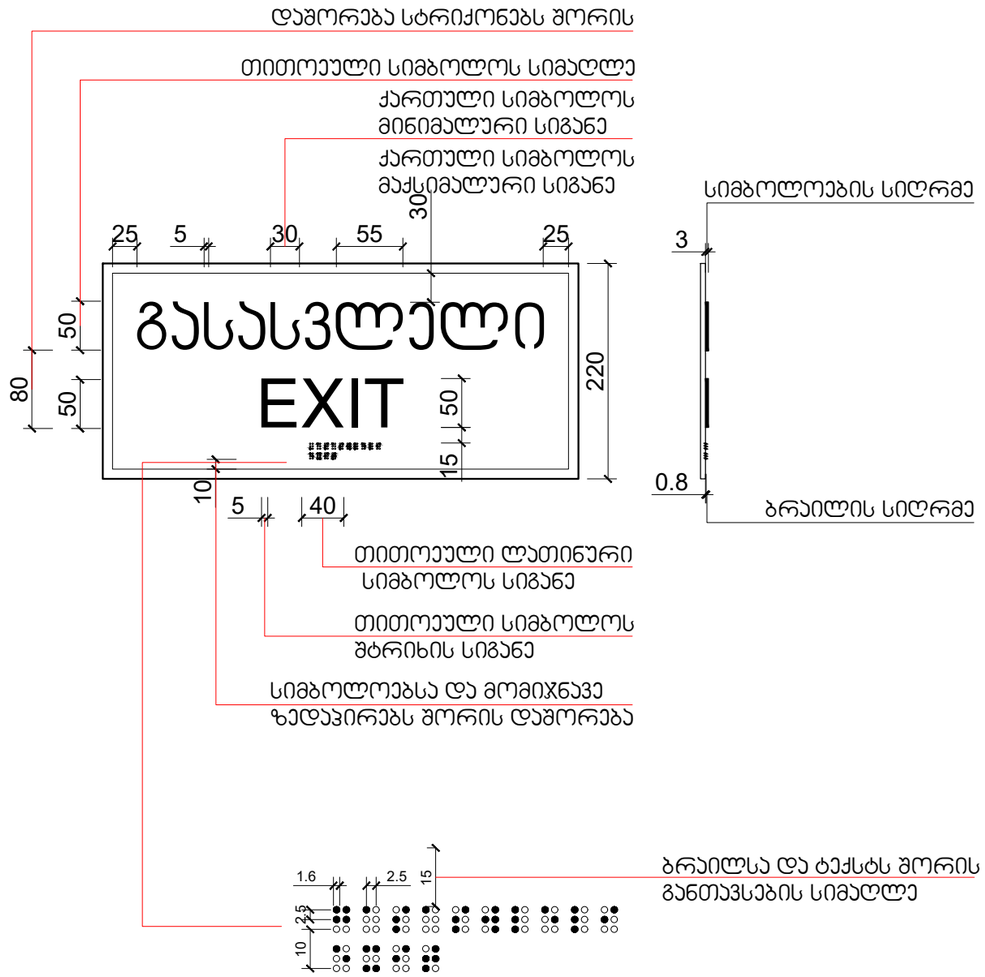

მასშტაბი: 1 : 5

CONSTRUCTOR +
Civil and industrial engineering company

საპროექტო ორგანიზაცია:

შ.პ.ს. "კონსტრუქტორი +"

არქიტექტურული ნაწილი

ჰირობითი აღნიშვნები:

- დიაფრაგმა
- შემავსებელი
- ტიხარი
- სას. საზღვარი
- წარმოსახვითი სამეზობლო საზღვარი
- განაშ. რეგულირების ხაზი. (უკანა ეზო)
- შეზღუდვის არეალი
- ჭრილის ხაზი
- შახტა
- ნაგავშემკრები ურნა

გვერდის დასახელება:

-

პროექტი:

მრავალფუნქციური კომპლექსი
ბლოკი 4

დამკვეთი:

შ.პ.ს. "დრიმ ჯალასი"

მისამართი:

ქ. თბილისი, დიღმის სასწავლო საცდელი მეურნეობა.
ს/კ 01.72.14.009.523

პროექტის სტატუსი:	თარიღი:
ახალი მშენებლობა	2024/06/28


შემსრულებლები:

დირექტორი	ნ. მუმლაძე	
პრ. არტორი	შ. მაღრაძე	

მასშტაბი:	ფურც. რაოდ.	ფურცლ. ზომა
1:1.25	47	A3

ფურცლის № Ა-42

სასწრაფო სამედიცინო დახმარების საერთაშორისო სიმბოლო
(სიცოცხლის ვარსკვლავი) განთავსდება ლიფტის ჩარჩოს ორივე მხარეს

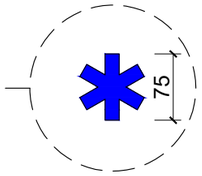

ნიშანი განთავსდება ლიფტის გამოსაძახებელ ღილაკთან



მასშტაბი: 1 : 5

CONSTRUCTOR +
Civil and industrial engineering company

საპროექტო ორგანიზაცია:
შ.პ.ს. "კონსტრუქტორი +"

არქიტექტურული ნაწილი

ჰირობითი აღნიშვნები:
- დიაფრაგმა
- შემავსებელი
- ტიხარი
- სპ. საზღვარი
- წარმოსახვითი სამეზობლო საზღვარი
- განაშ. რეგულირების ხაზი. (უკანა ეზო)
- შეზღუდვის არეალი
- ჭრილის ხაზი
- შახტა
- ნაგვისშემკრები ურნა

გვერდის დასახელება:
-

პროექტი:
მრავალფუნქციური კომპლექსი
ბლოკი 4

დამკვეთი:
შ.პ.ს. "დრიმ პალასი"

მისამართი:
ქ. თბილისი, დიღმის სასწავლო საცდელი მეურნეობა.
ს/კ 01.72.14.009.523

პროექტის სტატუსი:	თარიღი:
ახალი მშენებლობა	2024/06/28


შემსრულებლები:

დირექტორი	ნ. მუმლაძე	
პრ. არქიტორი	შ. მაღრაძე	


მასშტაბი:	ფურც. რაოდ.	ფურცლ. ზომა
1:1.39	47	A3

ფურცლის № ა-43


ნიშანი განთავსდება
გზა-კიბის საზღვრებში კარის მომიჯნავედ

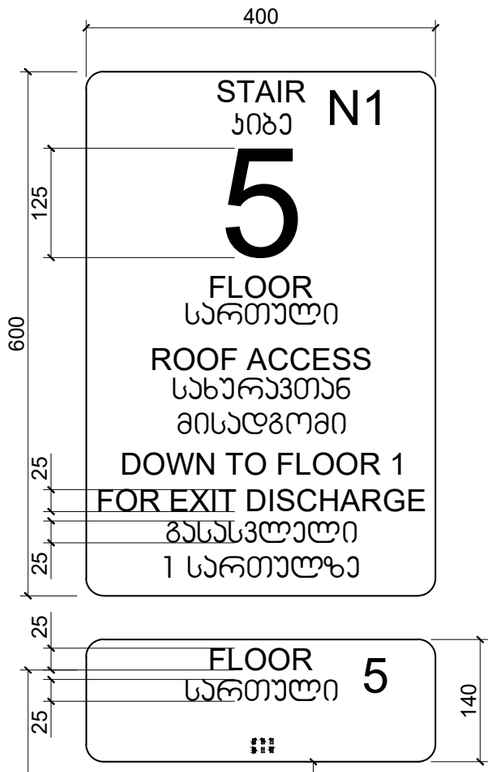


ნიშანი განთავსდება
გზა-კიბის საზღვრებში კარის მომიჯნავედ

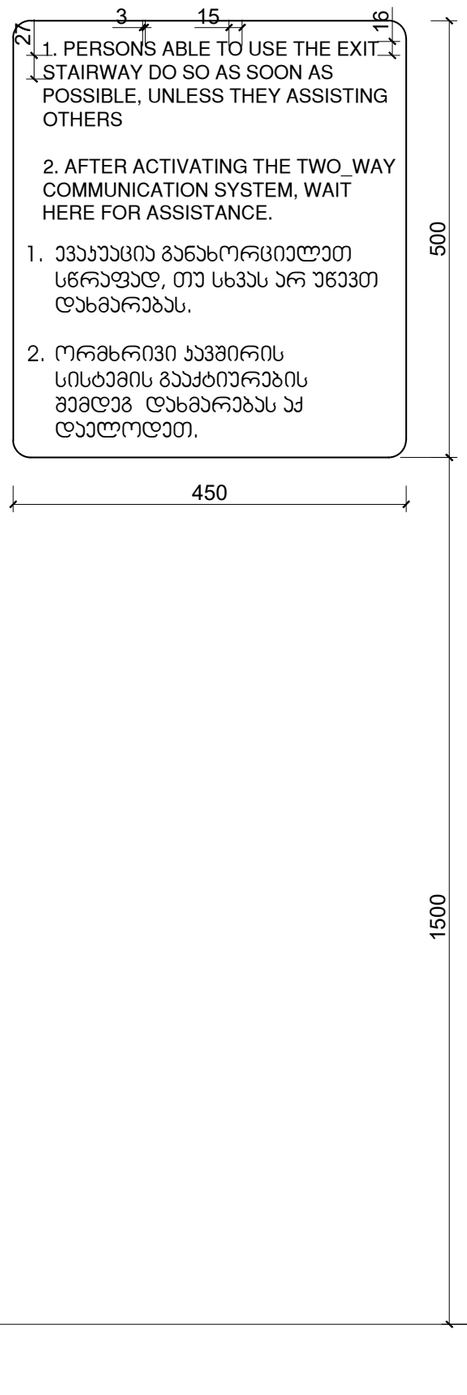


ნიშანი განთავსდება
გარე მისაწვდომ ავტოსადგომთან

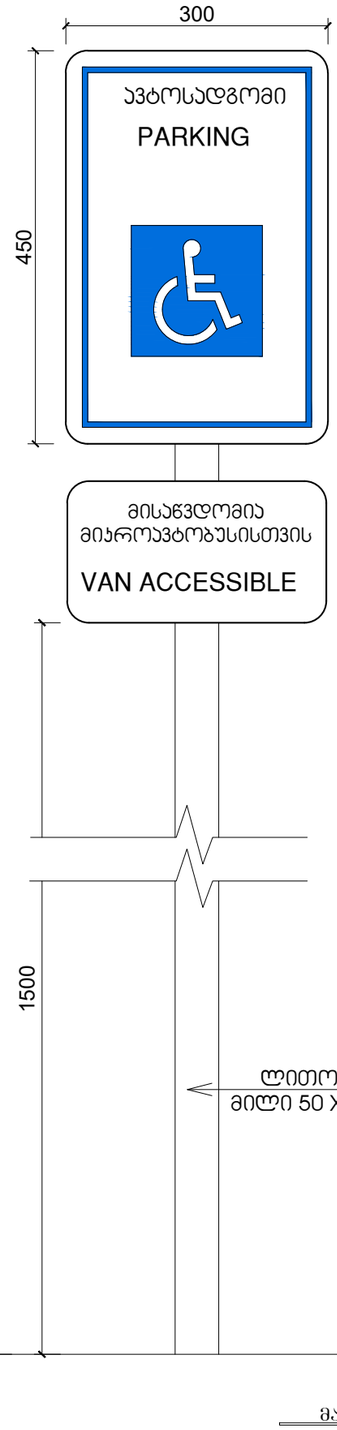

ნიშანი განთავსდება
შიგა მისაწვდომ ავტოსადგომთან

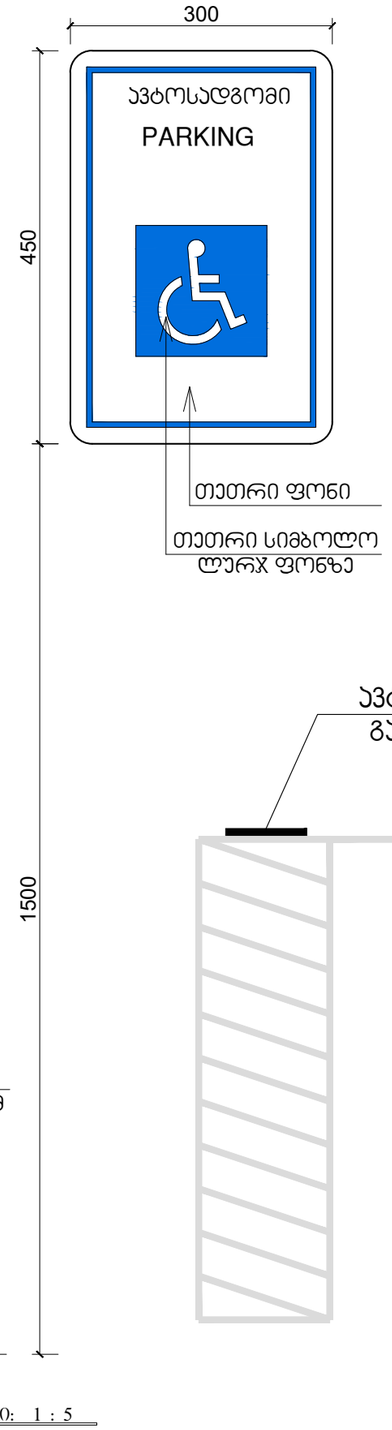

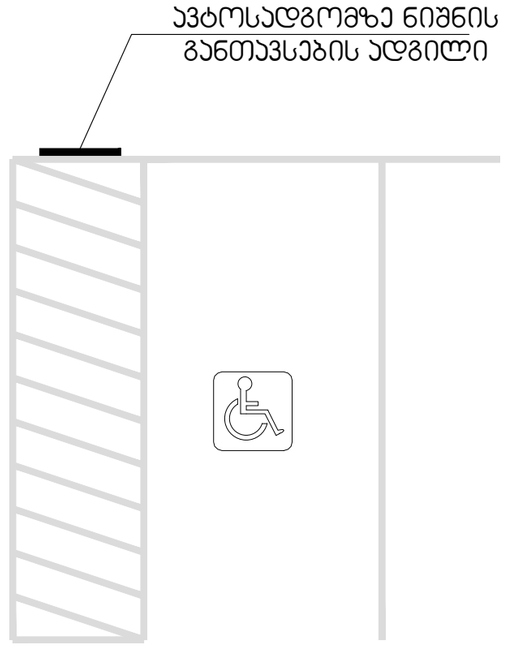

მასშტაბი: 1 : 5

CONSTRUCTOR +
Civil and industrial engineering company

საპროექტო ორგანიზაცია:
შ.პ.ს. "კონსტრუქტორი +"

არქიტექტურული ნაწილი

პირობითი აღნიშვნები:
- დიაფრაგმა
- შემავსებელი
- ტიხარი
- სპ. საზღვარი
- წარმოსახვითი სამეზობლო საზღვარი
- განპ. რეგულირების ხაზი. (უკანა ეზო)
- შეზღუდვის არეალი
- ჭრილის ხაზი
- შახტა
- ნაგვიშემკრები ურნა

გვერდის დასახელება:
-

პროექტი:
მრავალფუნქციური კომპლექსი
ბლოკი 4

დამკვეთი:
შ.პ.ს. "დრიმ პალასი"

მისამართი:
ქ. თბილისი, დიღმის სასწავლო საცდელი მეურნეობა, ს/კ 01.72.14.009.523

პროექტის სტატუსი:	თარიღი:
ახალი მშენებლობა	2024/06/28

შემსრულებლები:

დირექტორი	ნ. მუმლაძე	
პრ. ავტორი	შ. მაღრაძე	

მასშტაბი:	ფურც. რაოდ.	ფურცლ. ზომა
1:1.40	47	A3

ფურცლის № Ა-44