არქიტექტურული ნაწილი

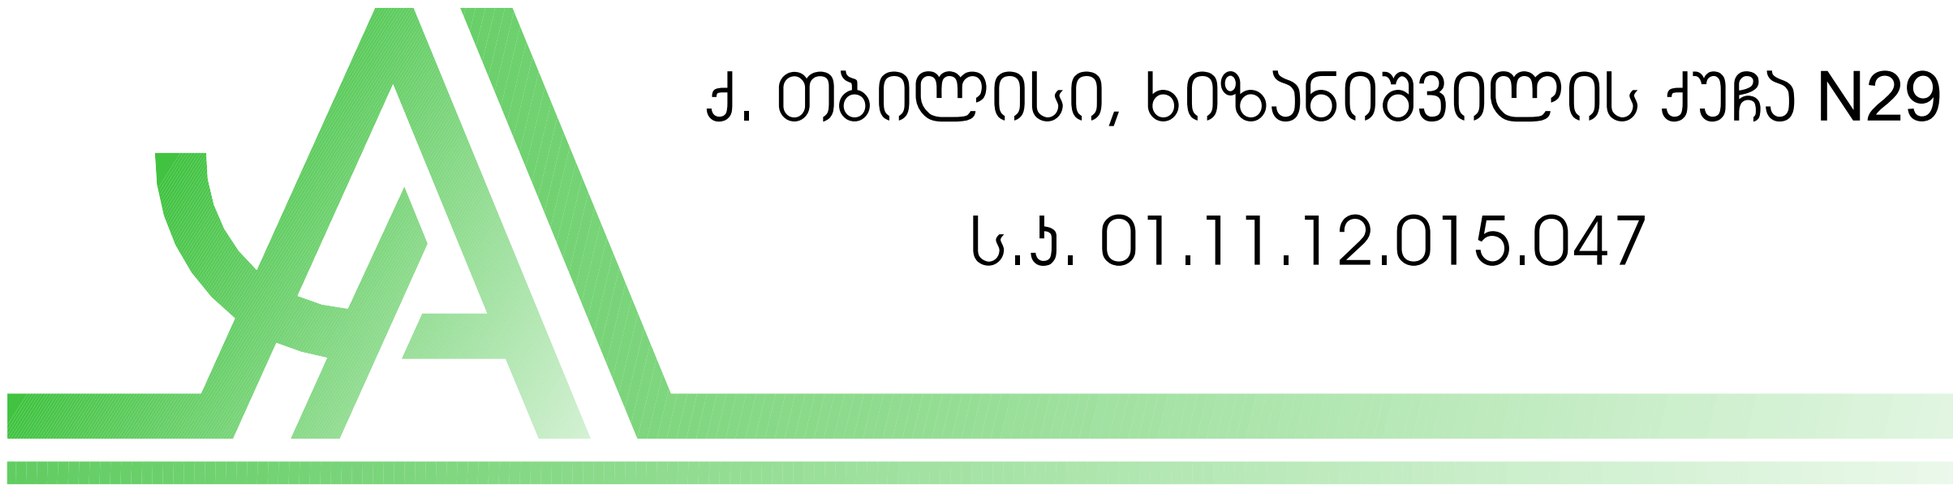

ქ. თბილისი, ხიზანიშვილის ქუჩა N29

ს.კ. 01.11.12.015.047

არსებული შენობის ფასადი 1 - 4 მასშტაბი 1:100

WWW.ARCHAREA.GE

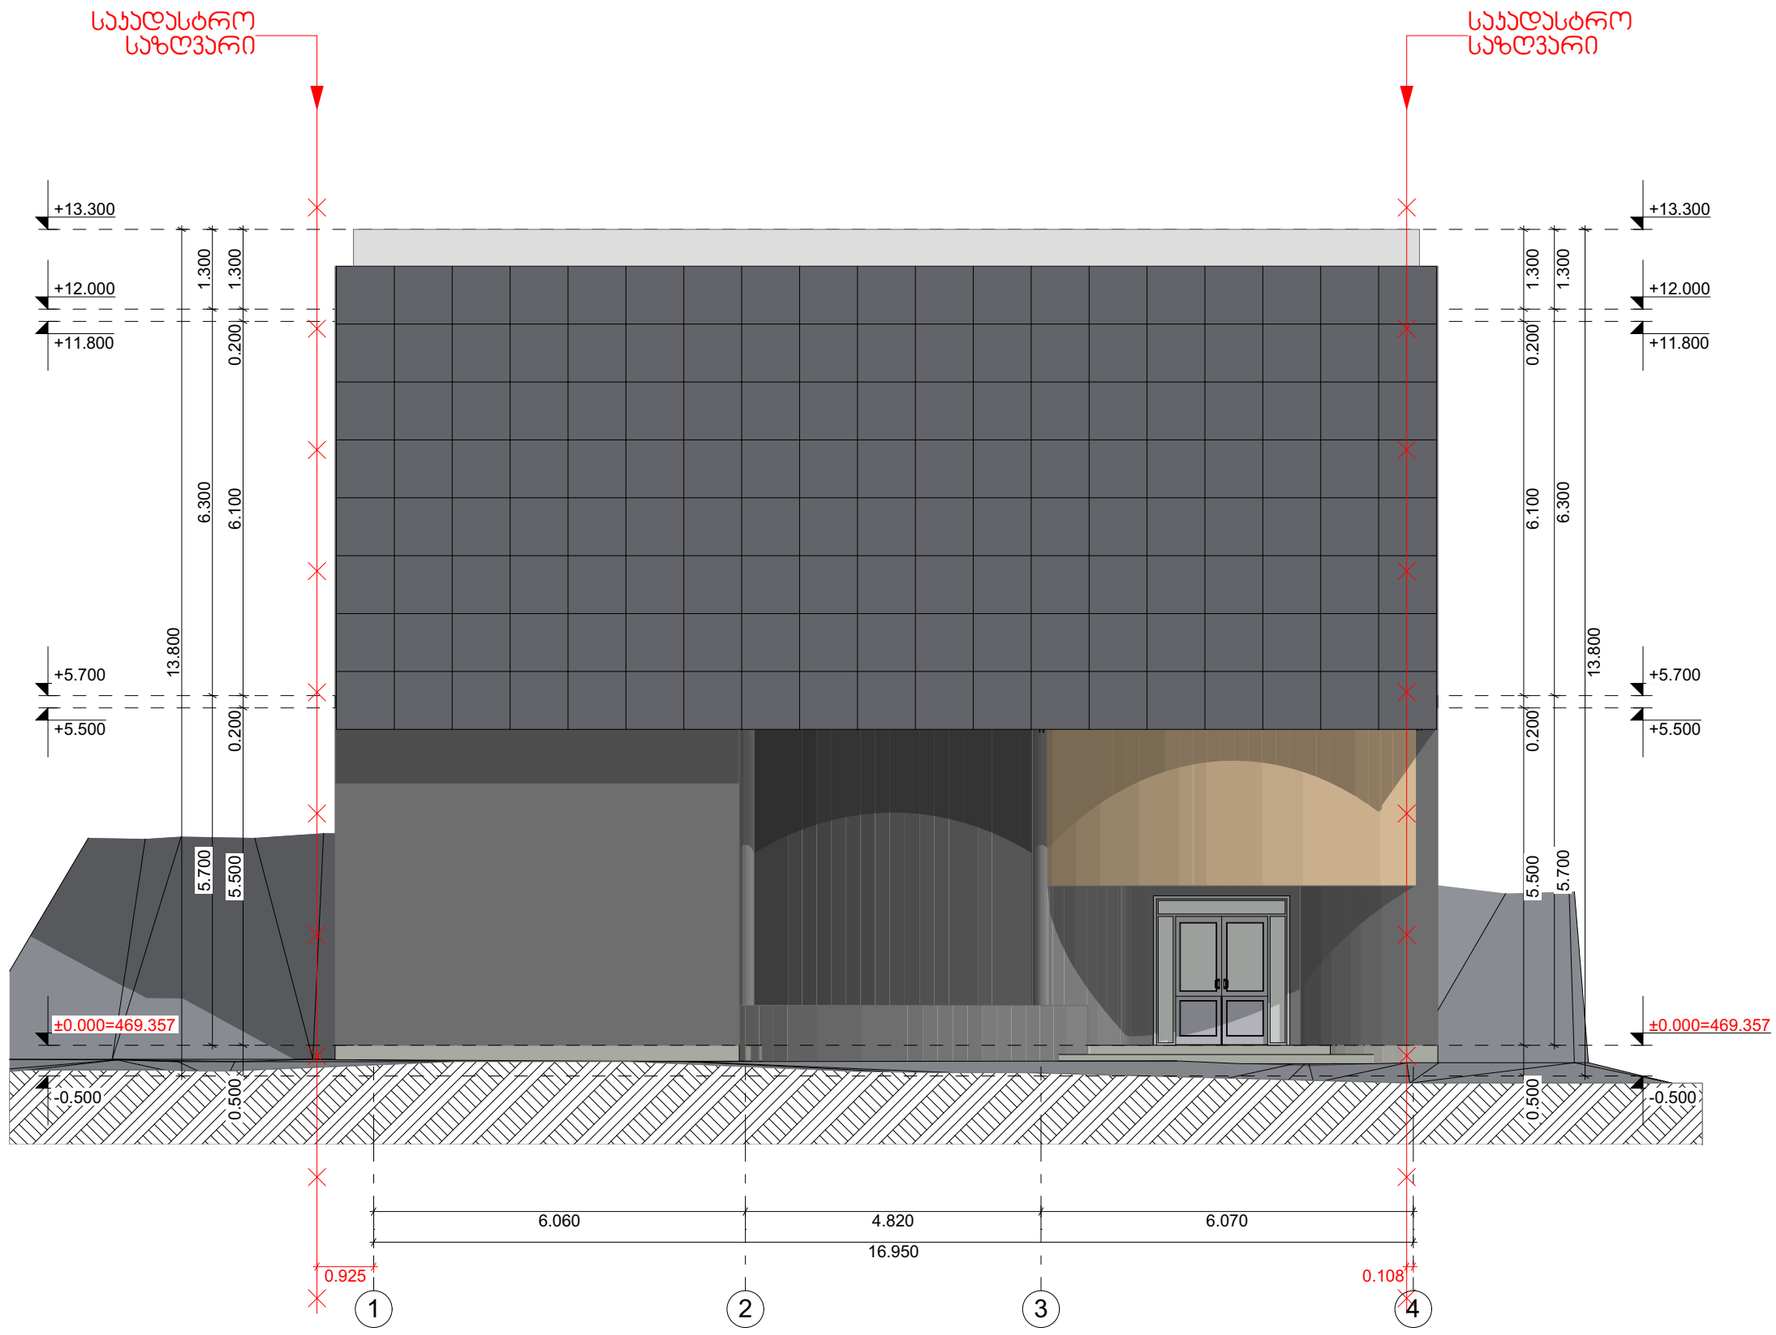

თბილისი 2024 წ

დაკვეთა № 1 | ფორმატი A3

ექსპერტიზა

პირობითი ნიშნები:

საკადასტრო საზღვარი

ჭრილის ხაზი 1-1

არქიტექტურული ნიშნული

განაშენიანების რეგულირების ხაზი

შენიშვნები:

1. ნახაზზე ზომები მოცემულია მეტრებში

2. ნახაზის ყველა ცვლილება მშენებლობისას შეთანხმებული უნდა იყოს ავტორთან

დამკვეთი: ლელა ინალიშვილი

მისამართი: ქალაქი თბილისი, ჯიჩა ომარ ხიზანიშვილი N29

თანამდებობა	გვარი	ხელმოწერა
დირექტორი	შ. ასპანიძე	
პრ. ავტორი	შ. ასპანიძე	
დამმუშავა	გ. ბეგლარაშვილი	
დამმუშავა	თ. ჟენგელია	

სტადია	ფურცელი	ფურცლები
პროექტი		

შ.პ.ს Archarea Architectura

თარიღი: 01.07.2024

საპროექტოს ლოგო | მისამართი

ქ. თბილისი თავხელიძის ქ. №13
ს/კ 405473919
ტელ: 591 45 20 20
www.archarea.ge

არსებული შენობის ფასადი ბ - ა

მასშტაბი 1:100

WWW.ARCHAREA.GE

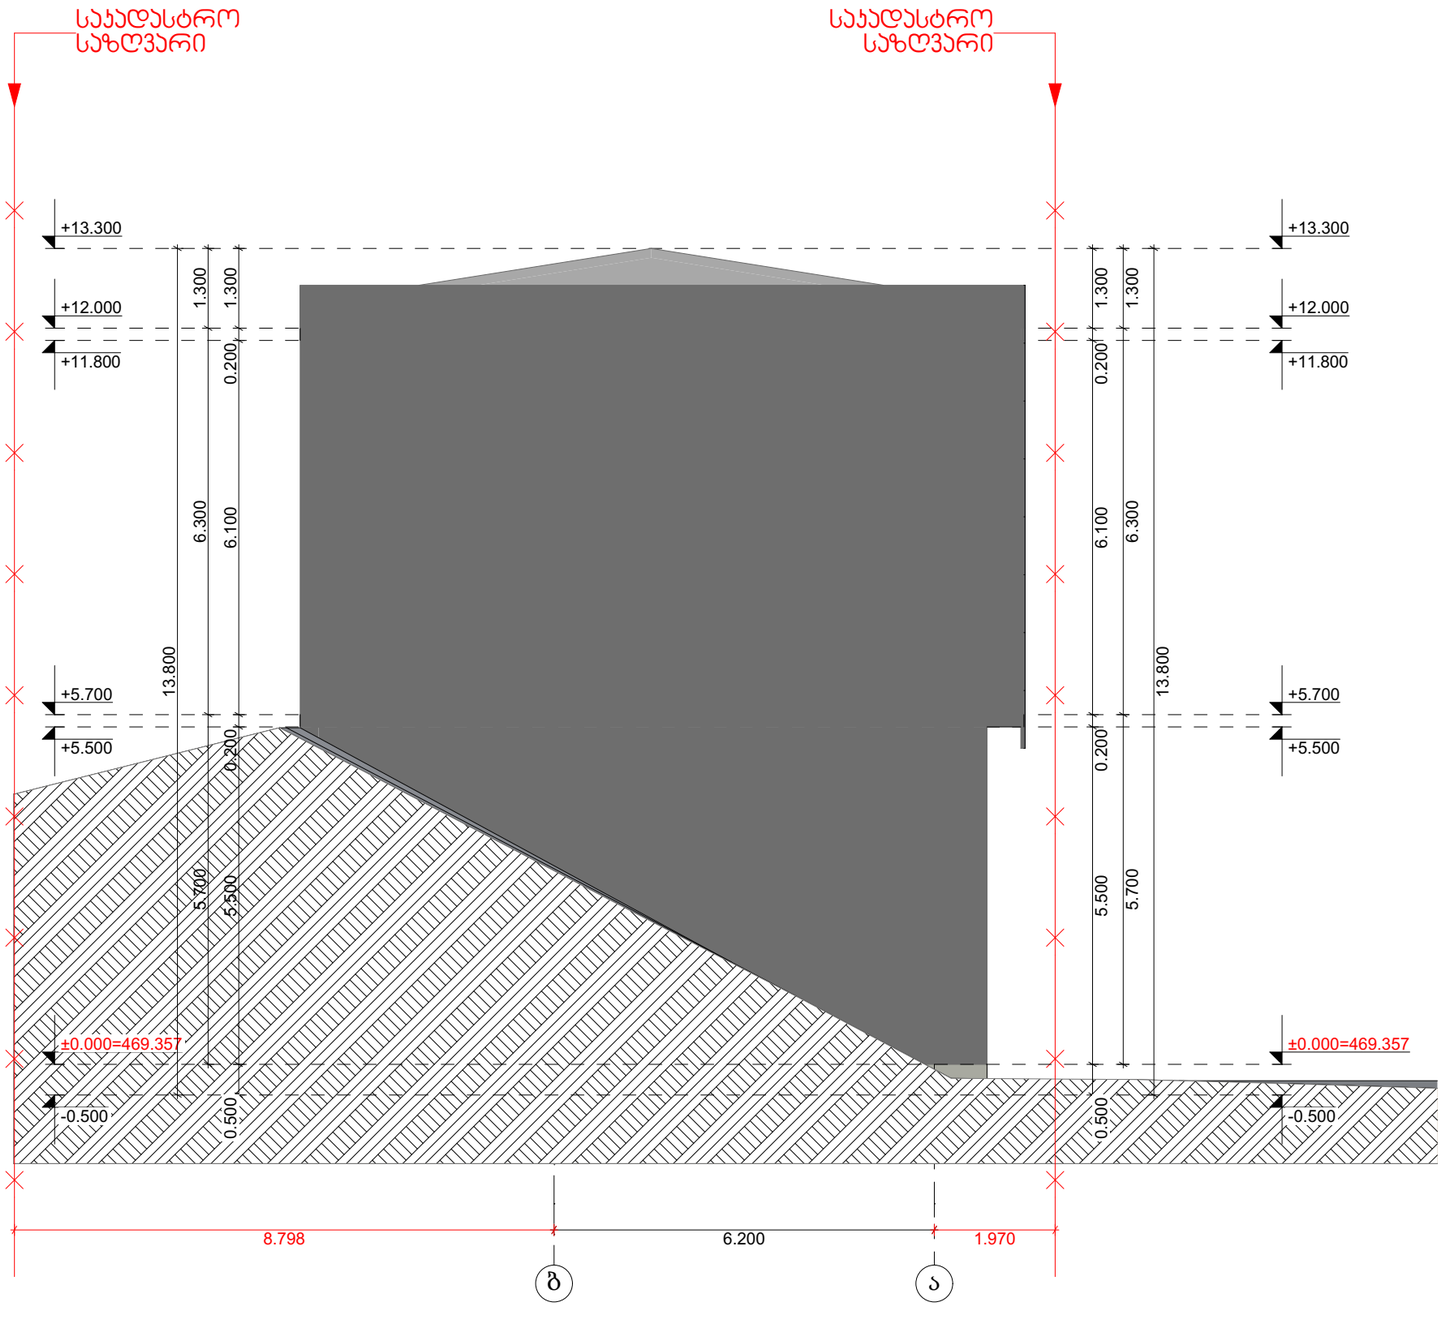

თბილისი 2024 წ

დაკვეთა № 1 | ფორმატი A3

ექსპლიკაცია

პირობითი ნიშნები:

საკადასტრო საზღვარი

ჭრილის ხაზი 1-1

არქიტექტურული ნიშნული

განაშენიანების რეგულირების ხაზი

შენიშვნები:

1. ნახაზზე ზომები მოცემულია მეტრებში

2. ნახაზის ყველა ცვლილება მშენებლობისას შეთანხმებული უნდა იყოს ავტორთან

დამკვეთი: ლელა ინალიშვილი

მისამართი: ქალაქი თბილისი, ჭუბა ოვარ ხიზანიშვილი N29

თანამდებობა	გვარი	ხელმოწერა
დირექტორი	შ. ასპანიძე	
ჯრ. ავტორი	შ. ასპანიძე	
დამმშვენ	გ. ბეგლარაშვილი	
დამმშვენ	თ. ჯენგელია	

სტადია	ფურცელი	ფურცლები
პროექტი		

შ.პ.ს Archarea Architectura

თარიღი: 01.07.2024

საპროექტოს ლოგო | მისამართი

ქ. თბილისი თავხელიძის ქ. №13
ს/კ 405473919
ტელ: 591 45 20 20
www.archarea.ge

არსებული შენობის ფასადი 4' - 1 მასშტაბი 1:100

WWW.ARCHAREA.GE

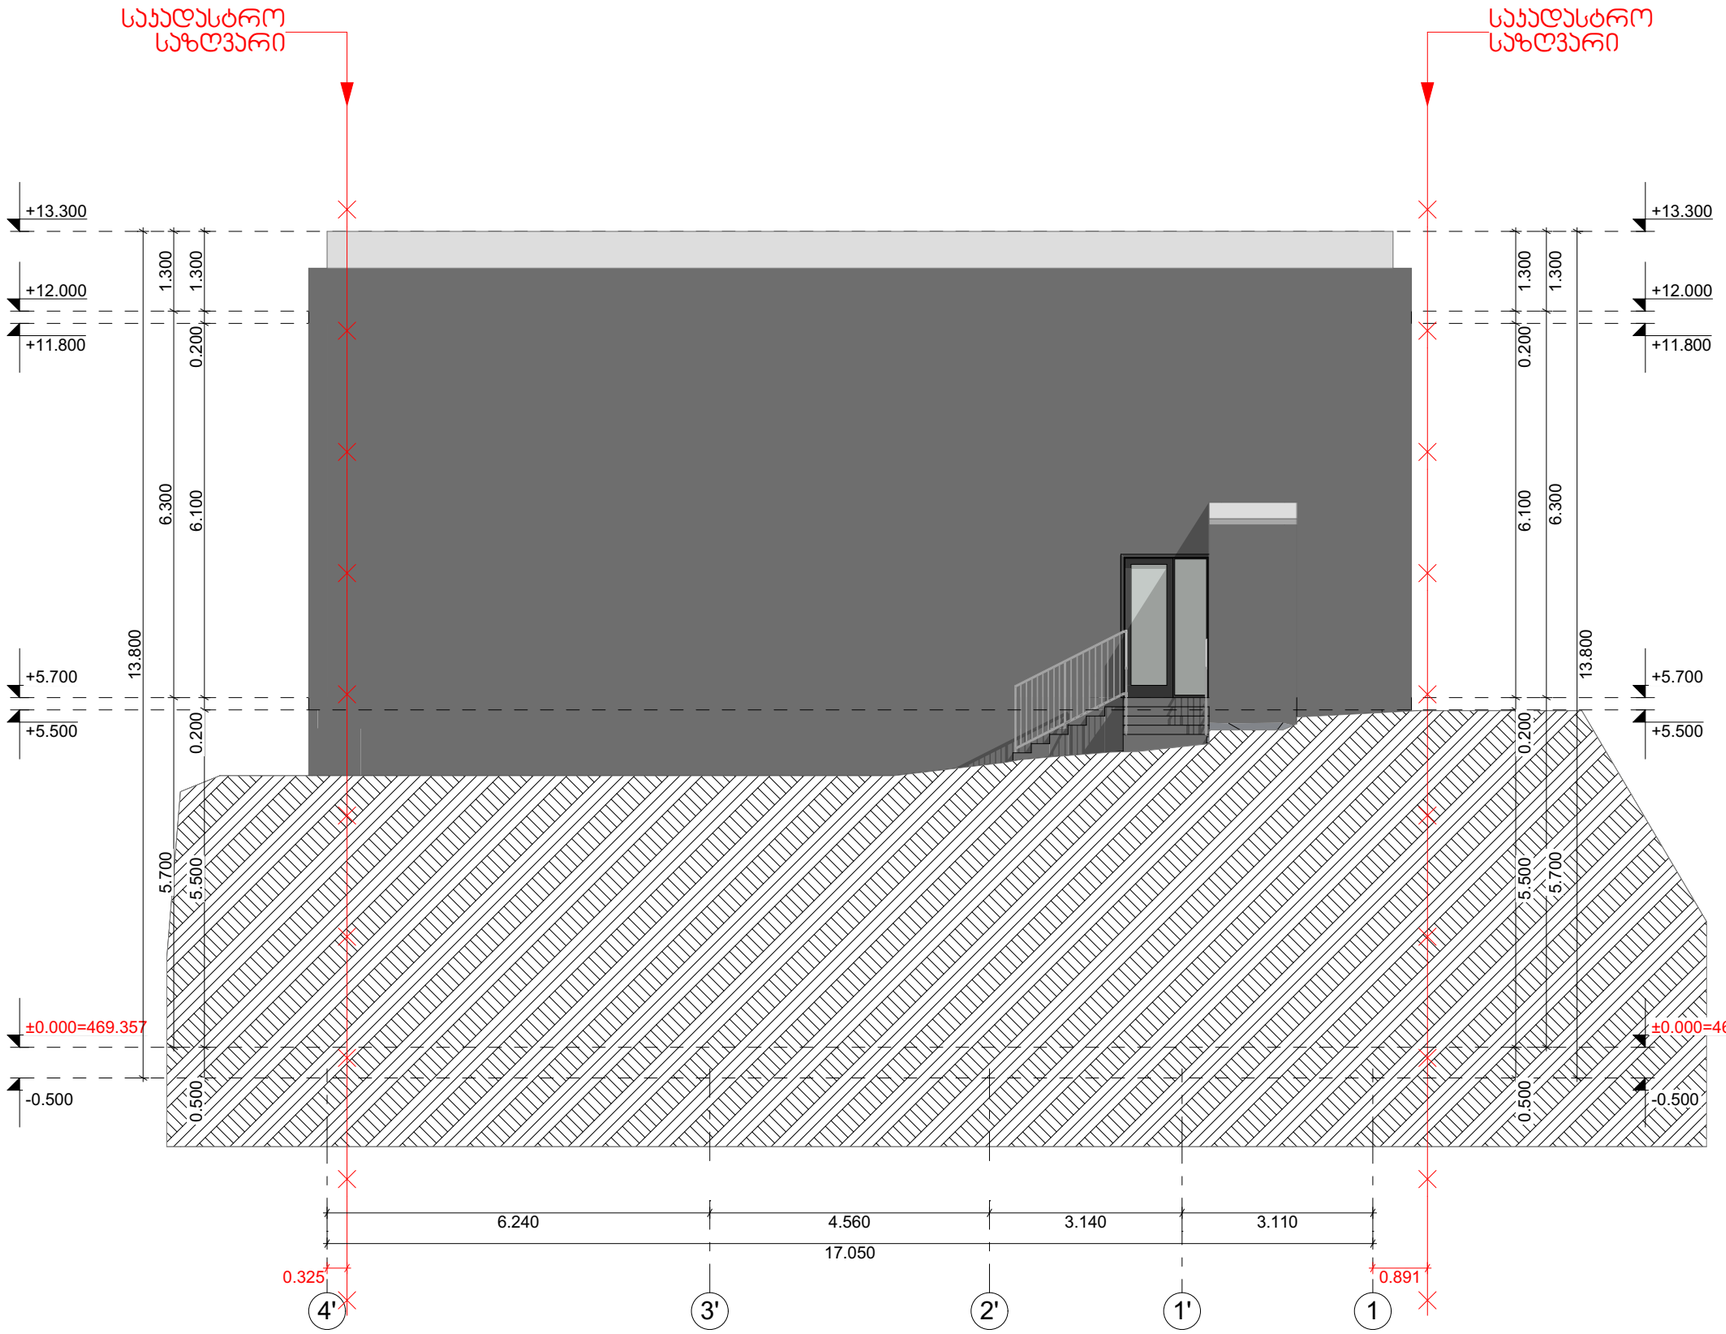

თბილისი 2024 წ

დაკვეთა № 1 | ფორმატი A3

ექსპლიკაცია

პირობითი ნიშნები:

საკადასტრო საზღვარი

ჭრილის ხაზი 1-1

არქიტექტურული ნიშნული

განაშენიანების რეგულირების ხაზი

შენიშვნები:

1. ნახაზზე ზომები მოცემულია მეტრებში

2. ნახაზის ყველა ცვლილება მშენებლობისას შეთანხმებული უნდა იყოს ავტორთან

დამკვეთი: ლელა ინალიშვილი

მისამართი: ქალაქი თბილისი, ჟურა ომარ ხიზანიშვილი N29

თანამდებობა	გვარი	ხელმოწერა
დირექტორი	შ. ასპანიძე	
არ. ავტორი	შ. ასპანიძე	
დაამშვა	გ. ბეგლარაშვილი	
დაამშვა	თ. შენგელია	

სტადია	ფარცელი	ფარცლები
პროექტი		

შ.პ.ს Archarea Architectura | თარიღი: 01.07.2024

საპროექტოს ლოგო | მისამართი

ქ. თბილისი თავხელიძის ქ. №13
ს/კ 405473919
ტელ: 591 45 20 20
www.archarea.ge

არსებული შენობის ფასადი ა - ბ'

მასშტაბი 1:100

WWW.ARCHAREA.GE

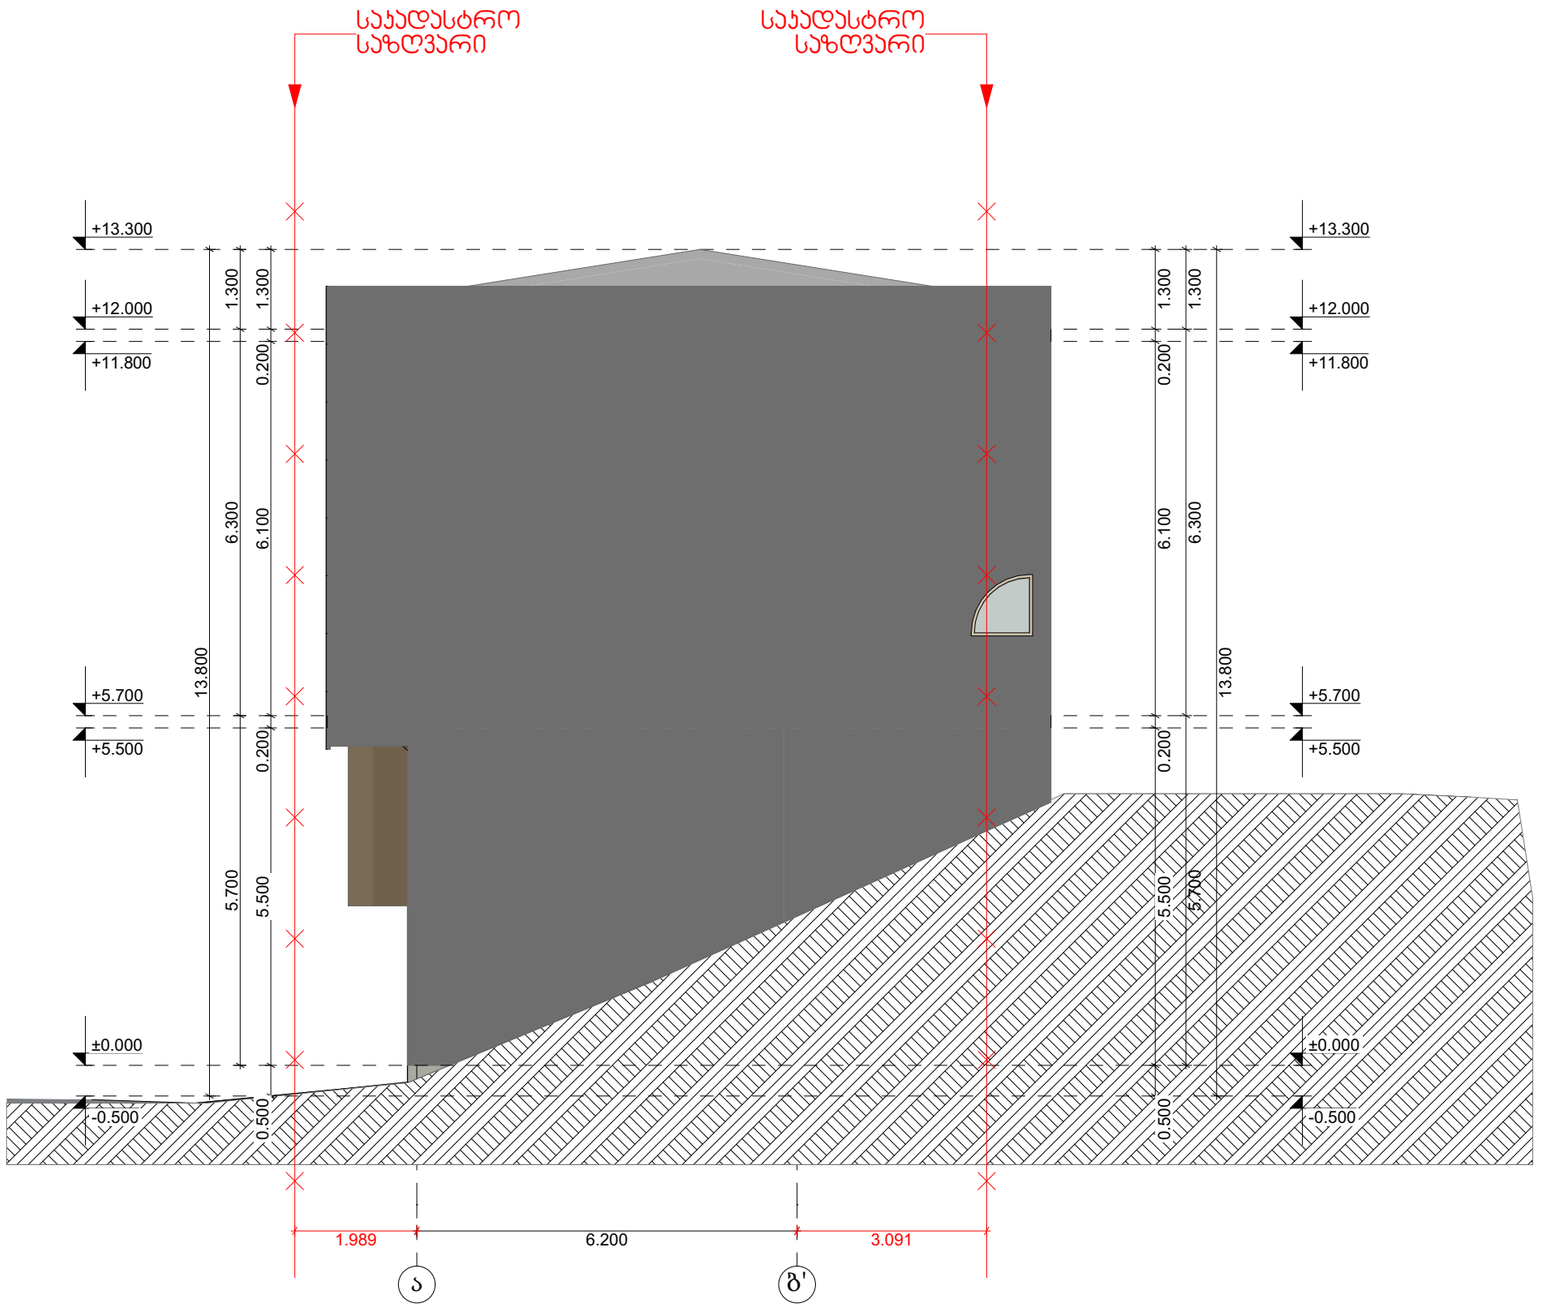

თბილისი 2024 წ

დაკვეთა № 1 | ფორმატი A3

ექსპერტიზა

პირობითი ნიშნები:

საკადასტრო საზღვარი

ჭრილის ხაზი 1-1

არქიტექტურული ნიშნული

განაშენიანების რეგულირების ხაზი

შენიშვნები:

1. ნახაზზე ზომები მოცემულია მეტრებში

2. ნახაზის ყველა ცვლილება მშენებლობისას შეთანხმებული უნდა იყოს პატრონთან

დამკვეთი: ლელა ინალიშვილი

მისამართი: ქალაქი თბილისი, ქუჩა ომარ ხიზანიშვილი N29

თანამდებობა	გვარი	ხელმოწერა
დირექტორი	შ. ასპანიძე	
პრ. პატრონი	შ. ასპანიძე	
დამამზადა	გ. ბეგლარაშვილი	
დამამზადა	თ. შენგელია	

სტადია	ფურცელი	ფურცლები
პროექტი		

შ.პ.ს Archarea Architectura

თარიღი: 01.07.2024

საპროექტო ლოგო | მისამართი

ქ. თბილისი თავხელიძის ქ. №13

ს/კ 405473919

ტელ: 591 45 20 20

www.archarea.ge

განშლები მასშტაბი 1:200

WWW.ARCHAREA.GE

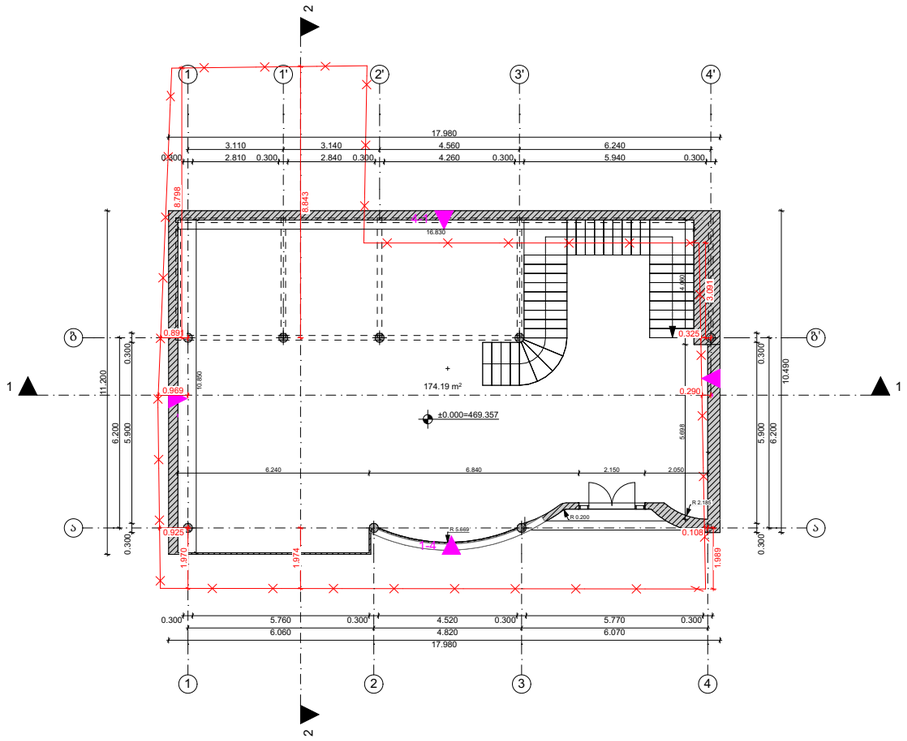

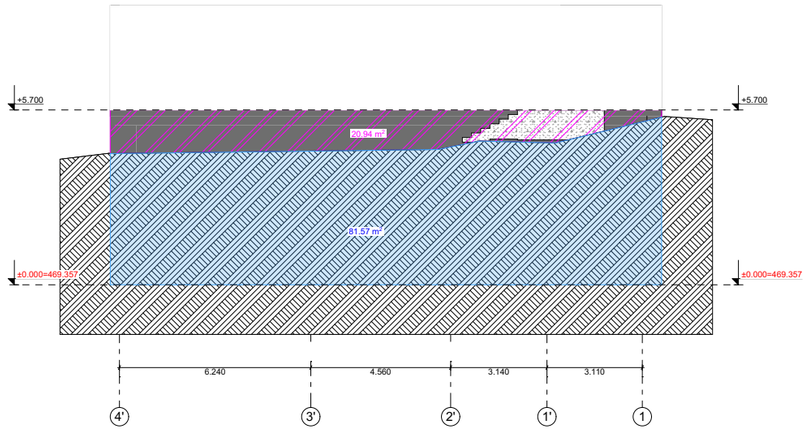

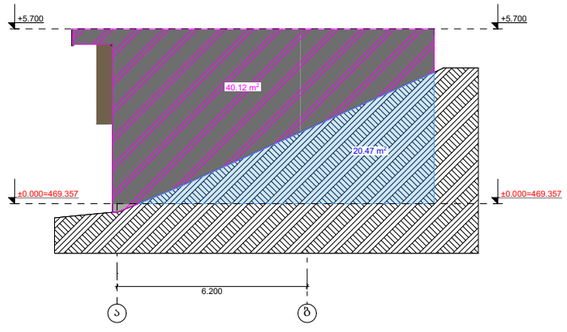

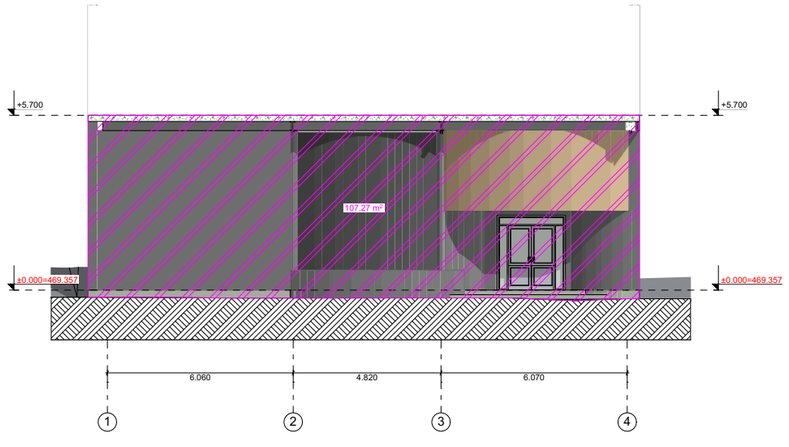

გრუნტის ზედაპირის ქვემოთ მოქცეული ფასადის ფართობი

S=81.57+20.47+27.69=129.73

გრუნტის ზედაპირის ზემოთ მოქცეული ფასადის ფართობი

S=107.27+20.94+40.12+36.48=204.81

P=11.20+17.98+10.49+19.25=58.92

S/P=204.81/58.92=3.5

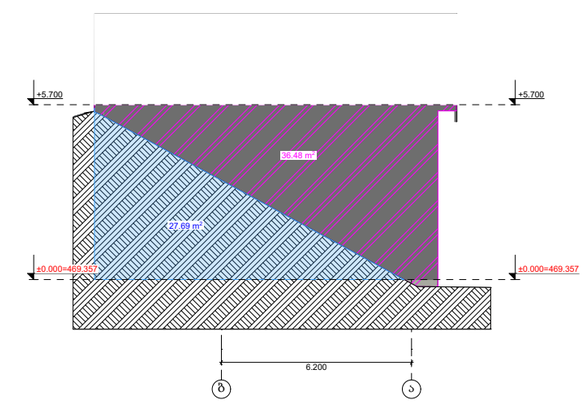

თბილისი 2024 წ

დაკვეთა № 1 | ფორმატი A3

ექსპლიკაცია

პირობითი ნიშნები:

საკადასტრო საზღვარი

ჭრილის ხაზი 1 - 1

არქიტექტურული ნიშნული

განაშენიანების რეგულირების ხაზი

შენიშვნები:

1. ნახაზზე ზომები მოცემულია მეტრებში

2. ნახაზის ყველა ცვლილება მშენებლობისას შეთანხმებული უნდა იყოს ავტორთან

დამკვეთი:	ლელა ინალიშვილი
მისამართი:	ქალაქი თბილისი, ქუჩა ომარ ხიზანიშვილი N29

თანამდებობა	გვარი	ხელმოწერა
დირექტორი	შ. ასპანიძე	
ჯრ. ავტორი	შ. ასპანიძე	
დამმუშავა	გ. ბეგლარაშვილი	
დამმუშავა	თ. შენგელია	

სტადია	ფურცელი	ფურცლები
პროექტი		

შ.პ.ს Archarea Architectura	თარიღი: 01.07.2024
საპროექტოს ლოგო	მისამართი

ქ. თბილისი თავხელიძის ქ. №13
ს/კ 405473919
ტელ: 591 45 20 20
www.archarea.ge

ფასადი 1-4 მასშტაბი 1 : 100

WWW.ARCHAREA.GE



თბილისი 2024 წ

დაკვეთა № 1	ფორმატი A3

ექსპლიკაცია

პირობითი ნიშნები:

საკადასტრო საზღვარი

ჭრილის ხაზი

არქიტექტურული ნიშნული

განაშენიანების რეგულირების ხაზი

შენიშვნები:

1. ნახაზზე ზომები მოცემულია მეტრებში

2. ნახაზის ყველა ცვლილება მშენებლობისას შეთანხმებული უნდა იყოს ავტორთან

დამკვეთი: ლელა ინალიშვილი

მისამართი: ქალაქი თბილისი, ქუჩა ომარ ხიზანიშვილი N29

თანამდებობა	გვარი	ხელმოწერა
დირექტორი	შ. ასპანიძე	
პრ. ავტორი	შ. ასპანიძე	
დაამუშავა	გ. ბეგლარაშვილი	
დაამუშავა	თ. შენგელია	

სტადია	ფურცელი	ფურცლები
პროექტი		

შ.პ.ს Archarea Architectura

თარიღი: 01.07.2024

საპროექტოს ლოგო

მისამართი

ქ. თბილისი თავხელიძის ქ. №1ა
ს/ნ 405473919
ტელ: 591 45 20 20
www.archarea.ge

ფასადი გ-ა მასშტაბი 1 : 100

WWW.ARCHAREA.GE

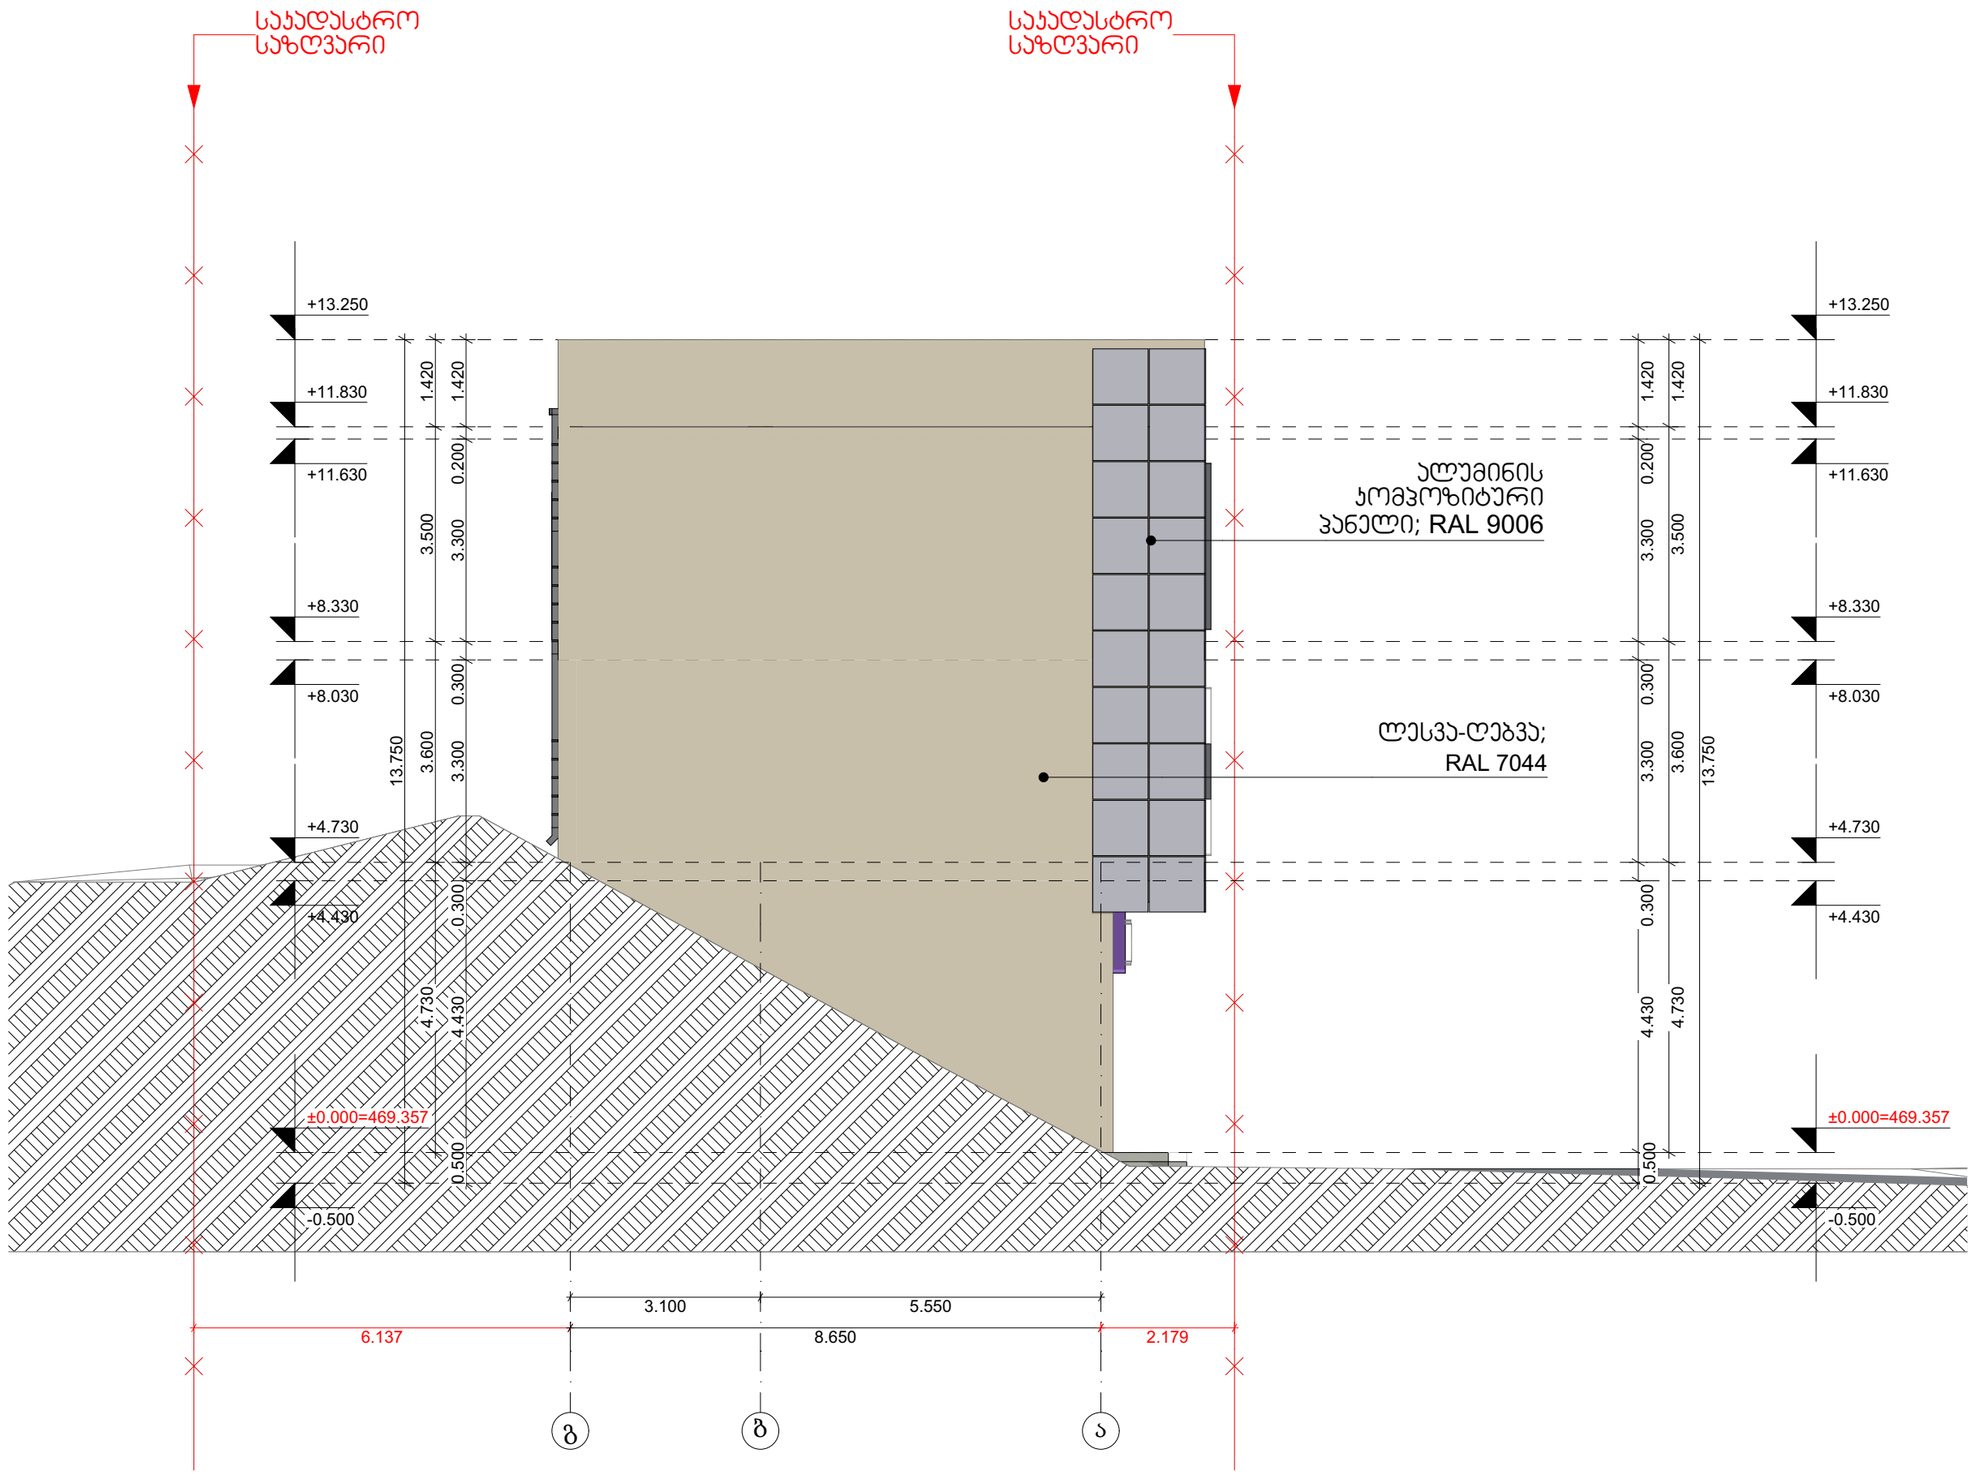

თბილისი 2024 წ

დაკვეთა № 1 | ფორმატი A3

ექსპლიკაცია

პირობითი ნიშნები:

საპროექტო საზღვარი

ჭრილის ხაზი 1-1

არქიტექტურული ნიშნული

განაშენიანების რეგულირების ხაზი

შენიშვნები:

1. ნახაზზე ზომები მოცემულია მეტრებში
2. ნახაზის ყველა ცვლილება მშენებლობისას შეთანხმებული უნდა იყოს ავტორთან

დამკვეთი: ლელა ინალიშვილი

მისამართი: ქალაქი თბილისი, ჭუბა ომარ ხიზანიშვილი N29

თანამდებობა	გვარი	ხელმოწერა
დირექტორი	შ. ასპანიძე	
პრ. ავტორი	შ. ასპანიძე	
დაამოწმა	გ. ბეგლარაშვილი	
დაამოწმა	თ. შენგელია	

სტადია	ფურცელი	ფურცლები
პროექტი		

შ.პ.ს Archarea Architectura | თარიღი: 01.07.2024

საპროექტო ლოგო | მისამართი

ქ. თბილისი თამარ მეფის ქ. №13 ს/კ 405473919 ტელ: 591 45 20 20 www.archarea.ge

ფასადი 4-1 მასშტაბი 1 : 100

WWW.ARCHAREA.GE

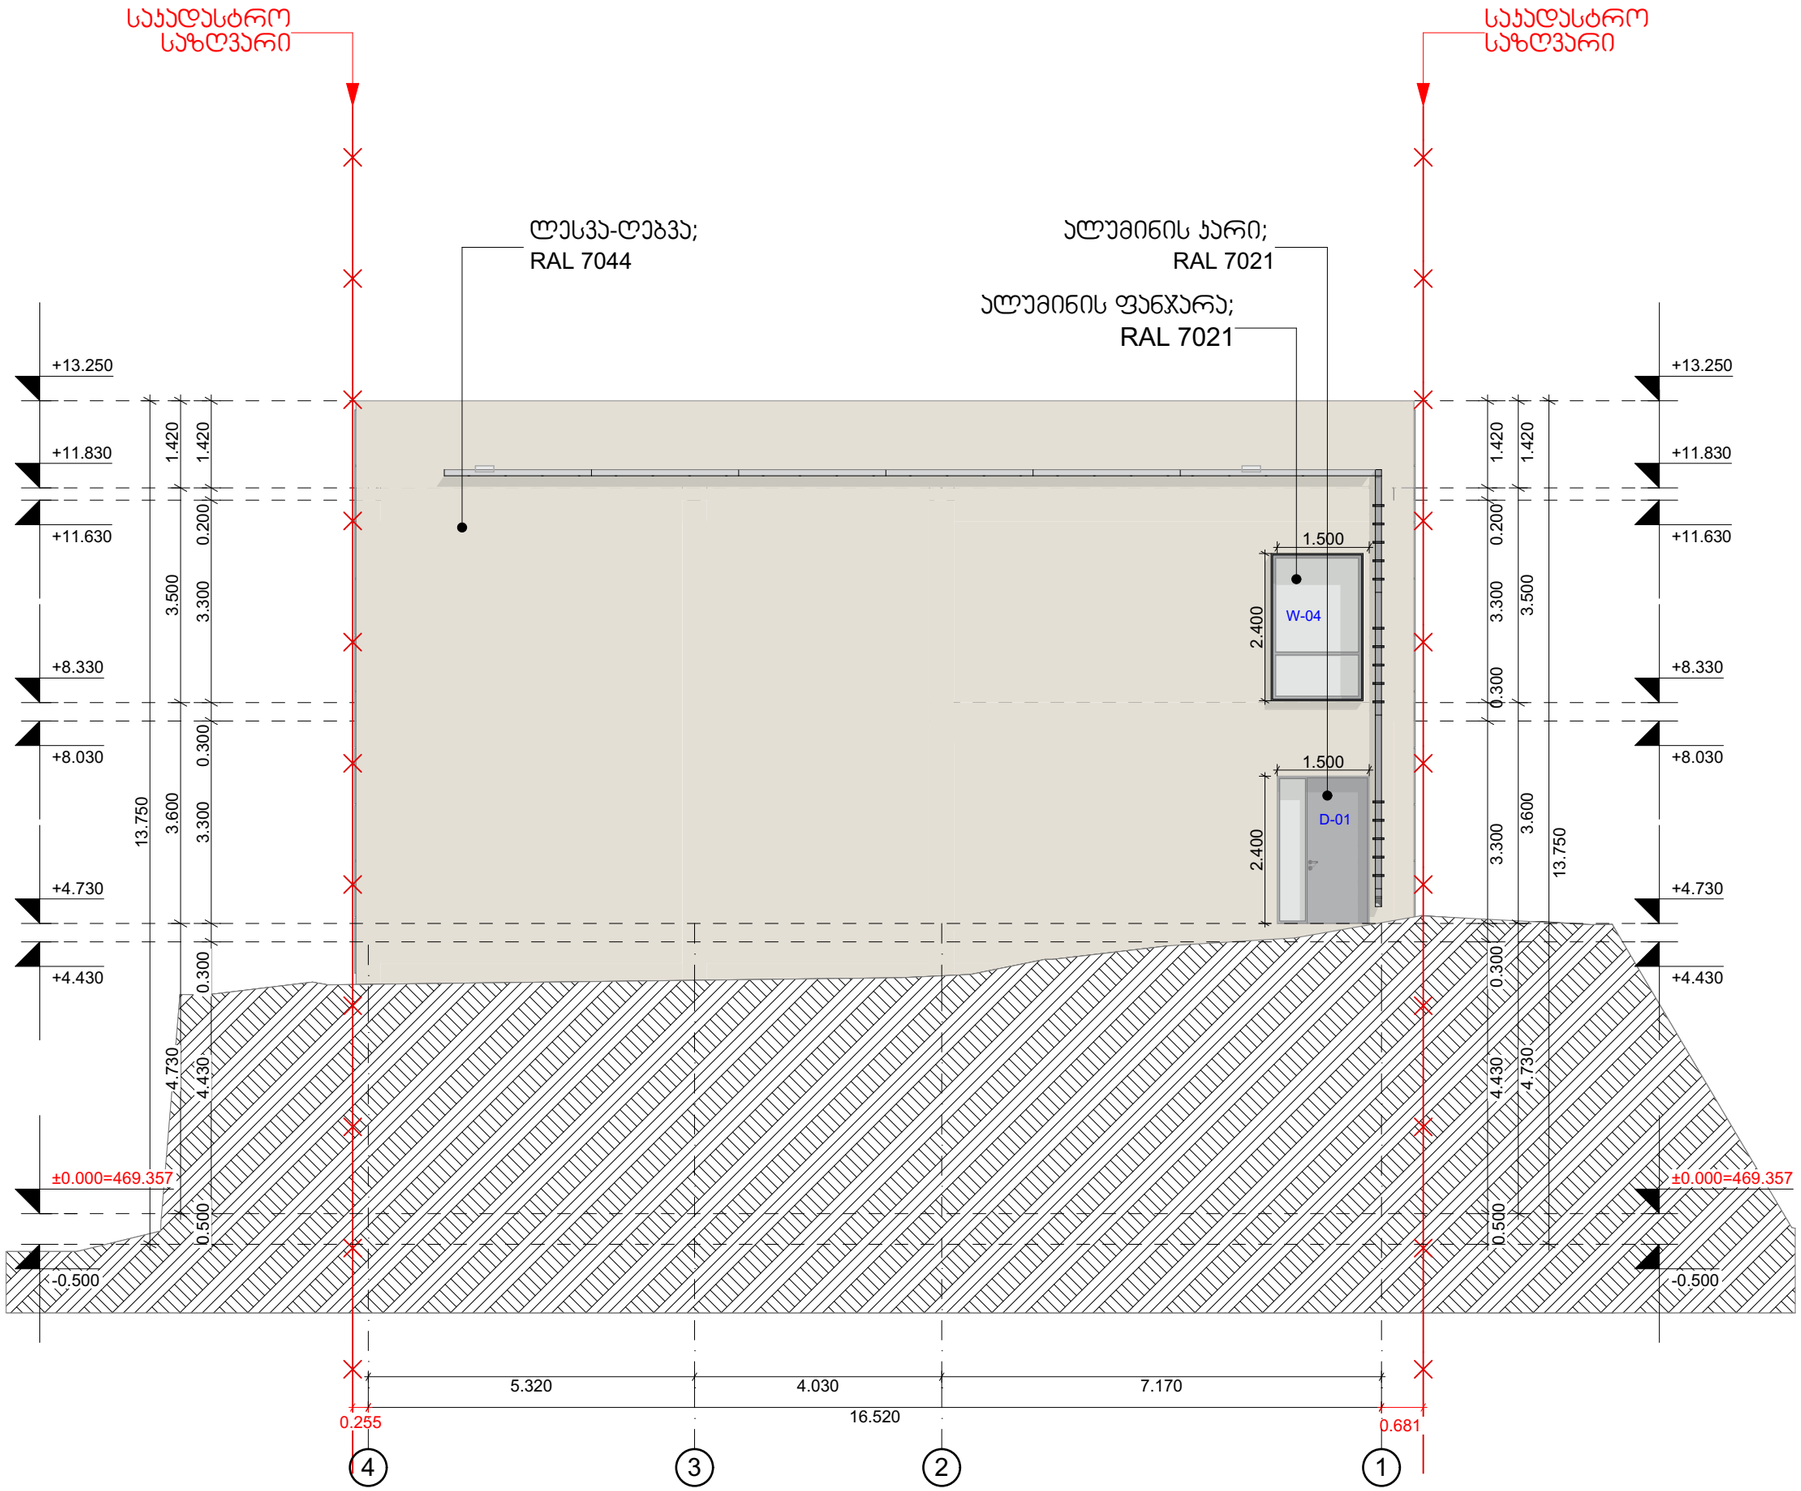

თბილისი 2024 წ

დაკვეთა № 1	ფორმატი A3

ექსპლიკაცია

პირობითი ნიშნები:

საკადასტრო საზღვარი

ჭრილის ხაზი 1-1

არქიტექტურული ნიშნული

განაშენიანების რეგულირების ხაზი

შენიშვნები:

1. ნახაზზე ზომები მოცემულია მეტრებში
2. ნახაზის ყველა ცვლილება მშენებლობისას შეთანხმებული უნდა იყოს ავტორთან

დამკვეთი: ლელა ინალიშვილი

მისამართი: ქალაქი თბილისი, ქუჩა ომარ ხიზანიშვილი N29

თანამდებობა	გვარი	ხელმოწერა
დირექტორი	შ. ასპანიძე	
პრ. ავტორი	შ. ასპანიძე	
დაამუშავა	გ. ბეჭლარაშვილი	
დაამუშავა	თ. შენგელია	

სტადია	ფურცელი	ფურცლები
პროექტი		

შ.პ.ს Archarea Architectura

თარიღი: 01.07.2024

საპროექტოს ლოგო

მისამართი

ქ. თბილისი თამარ მეფის ქ. №13
ს/კ 405473919
ტელ: 591 45 20 20
www.archarea.ge

ფასადი ა-გ მასშტაბი 1 : 100

WWW.ARCHAREA.GE

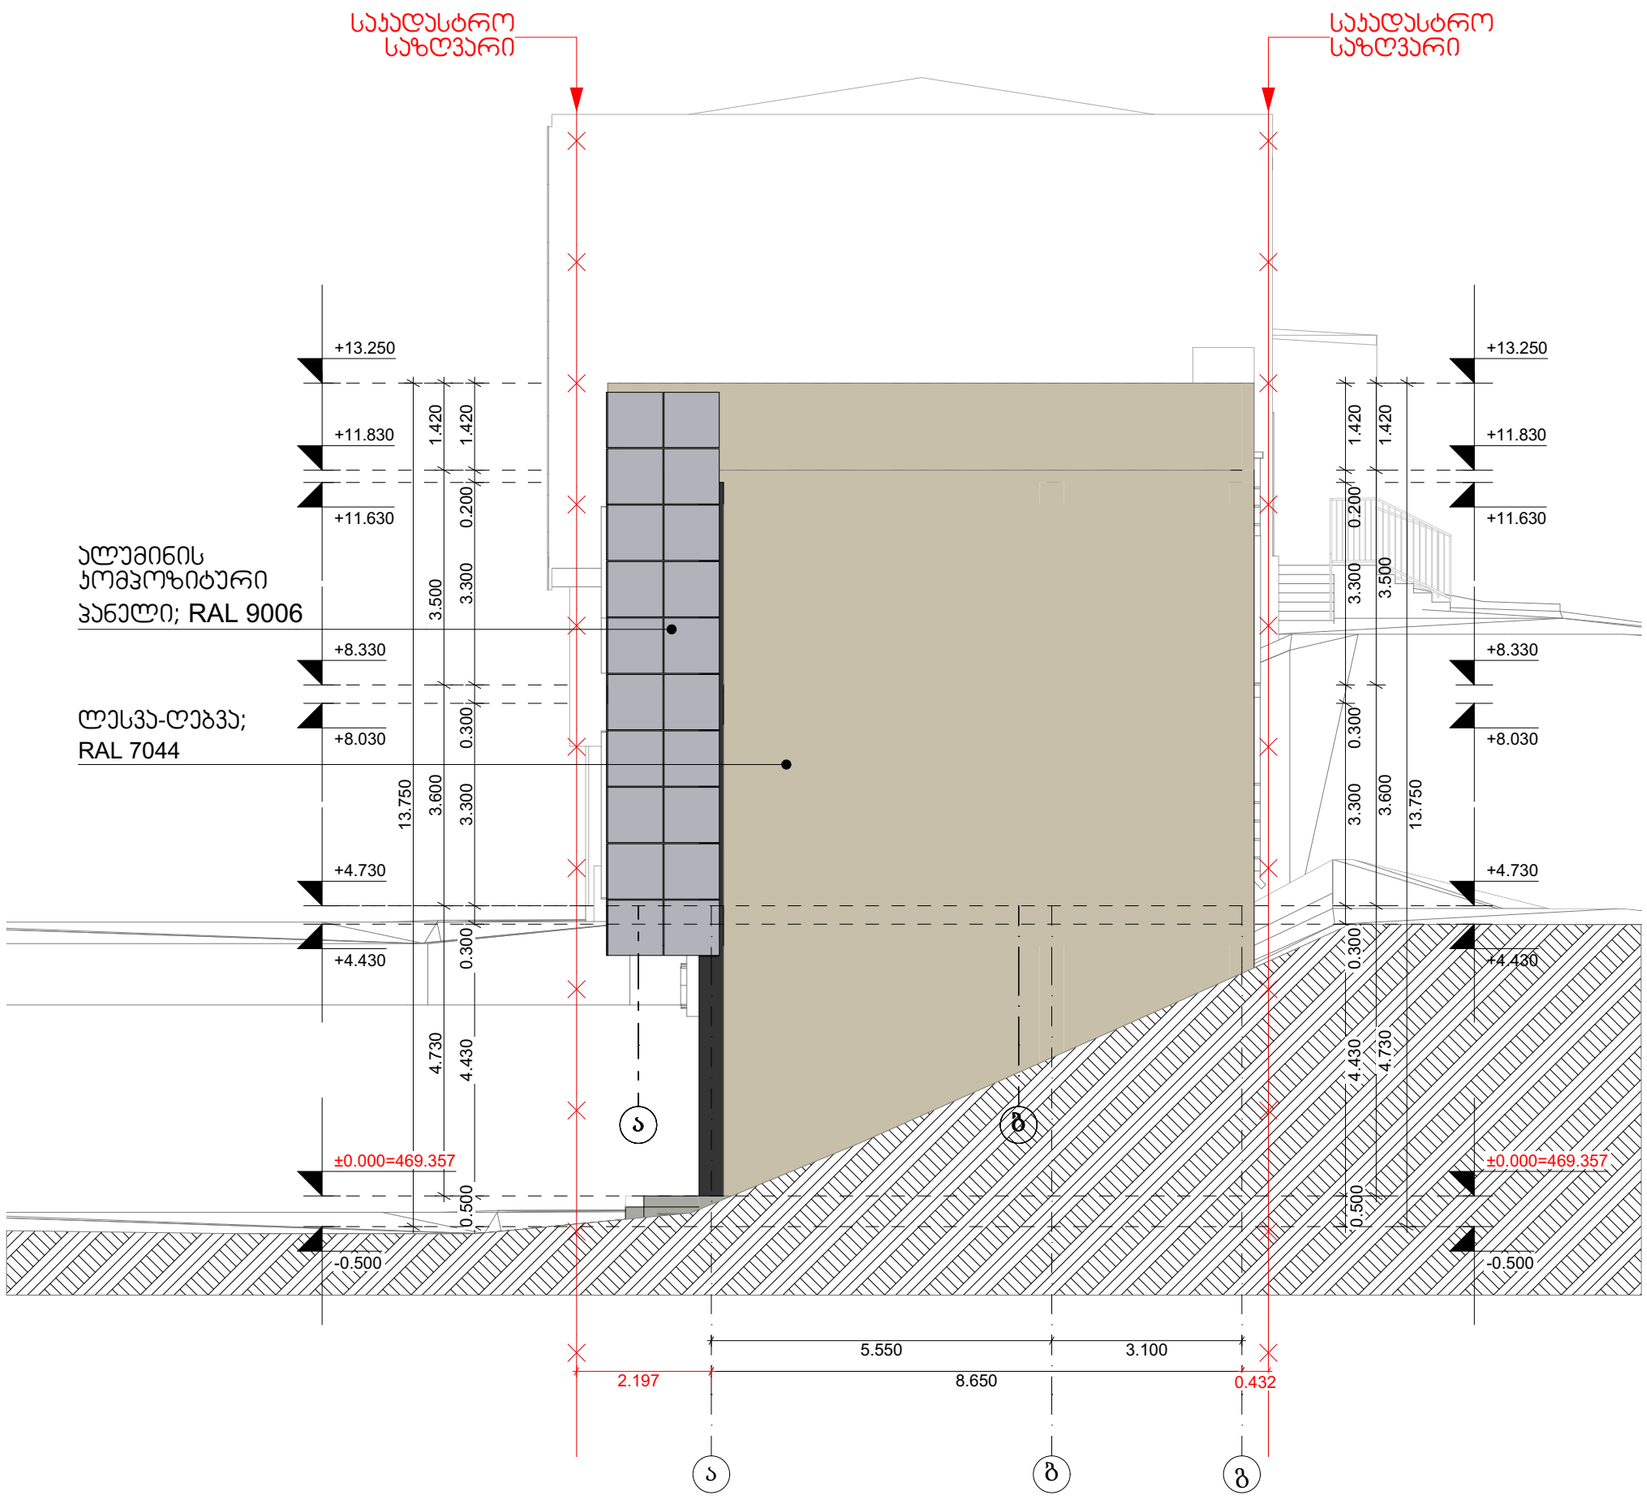

თბილისი 2024 წ

დაჯვეთა № 1 | ფორმატი A3

ექსპლიკაცია

პირობითი ნიშნები:

საჯდასტრო საზღვარი

ჭრილის ხაზი 1-1

არქიტექტურული ნიშანული

განაშენიანების რეგულირების ხაზი

შენიშვნები:

1. ნახაზზე ზომები მოცემულია მეტრებში

2. ნახაზის ყველა ცვლილება მშენებლობისას შეთანხმებული უნდა იყოს ავტორთან

დამკვეთი:	ლელა ინალიშვილი
მისამართი:	ქალაქი თბილისი, ქუჩა ოთარ ხიზანიშვილი N29

თანამდებობა	გვარი	ხელმოწერა
დირექტორი	შ. ასპანიძე	
პრ. ავტორი	შ. ასპანიძე	
დამმშვა	გ. ბეგლარაშვილი	
დამმშვა	თ. შენგელია	

სტადია	ფურცელი	ფურცლები
პროექტი		

შ.პ.ს Archarea Architectura

თარიღი: 01.07.2024

საპროექტოს ლოგო | მისამართი

ქ. თბილისი თავხელიძის ქ. №13
ს/კ 405473919
ტელ: 591 45 20 20
www.archarea.ge

WWW.ARCHAREA.GE

კარ-ფანჯრის სპეციფიკაცია მასშტაბი 1 : 100

W-01



W-02

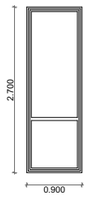

W-03

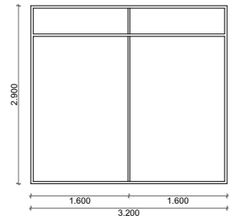

W-04

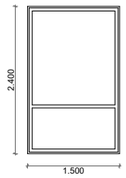

DW-01

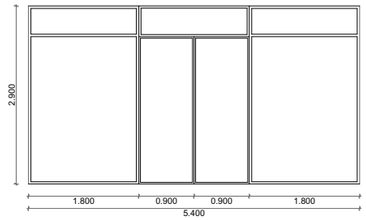

DW-02

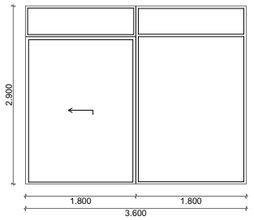

D-01

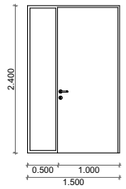

#	მარკირება	ნაკეთობის დასახელება	ფუნქციური დანიშნულება	პროფილის მასალა	სამშენებლო ღიობი		ერთი ნაკეთობის ფართი (კვ.მ.)	სულ რაოდენობა	ნაკეთობის საერთო ფართი
					სიგანე (მმ)	სიმაღლე (სმ)			
1	W-01	ფანჯარა	ფასადი	ალუმინი	90	90	0.81	8	6.48
2	W-02	ფანჯარა	ფასადი	ალუმინი	90	270	2.43	6	14.58
3	W-03	ფანჯარა	ფასადი	ალუმინი	320	290	9.28	1	9.28
4	W-04	ფანჯარა	ფასადი	ალუმინი	150	240	3.60	1	3.60
5	DW-01	კარი-ვიტრინა	შესასვლელი	ალუმინი	540	290	15.66	1	15.66
6	DW-02	კარი-ვიტრინა	შესასვლელი	ალუმინი	360	290	10.44	1	10.44
7	D-01	კარი ერთფრთიანი	შესასვლელი	ალუმინი	150	240	3.60	1	3.60
სულ								19	63.64

თბილისი 2024 წ

დაკვეთა № 1 | ფორმატი A3

ექსპლიკაცია

პირობითი ნიშნები:

საკადასტრო საზღვარი

ჭრილის ხაზი 1-1

არქიტექტურული ნიშნული

განაშენიანების რეგულირების ხაზი

შენიშვნები:

1. ნახაზზე ზომები მოცემულია მეტრებში

2. ნახაზის ყველა ცვლილება მშენებლობისას შეთანხმებული უნდა იყოს ავტორთან

დამკვეთი: ლელა ინალიშვილი

მისამართი: ქალაქი თბილისი, ქეჩა ომარ ხიზანიშვილი N29

თანამდებობა	გვარი	ხელმოწერა
დირექტორი	შ. ასპანიძე	
პრ. ავტორი	შ. ასპანიძე	
დამმუშავა	ბ. ბეგლარაშვილი	
დამმუშავა	თ. შენგელია	

სტადია	ფურცელი	ფურცლები
პროექტი		

შ.პ.ს Archarea Architectura

თარიღი: 01.07.2024

საპროექტო ჯგუფი | მისამართი

ქ. თბილისი
თავისუფლების ქ. №1³
ს/ნ 405473919
ტელ: 591 45 20 20
www.archarea.ge

განშლა მასშტაბი 1 : 200

WWW.ARCHAREA.GE

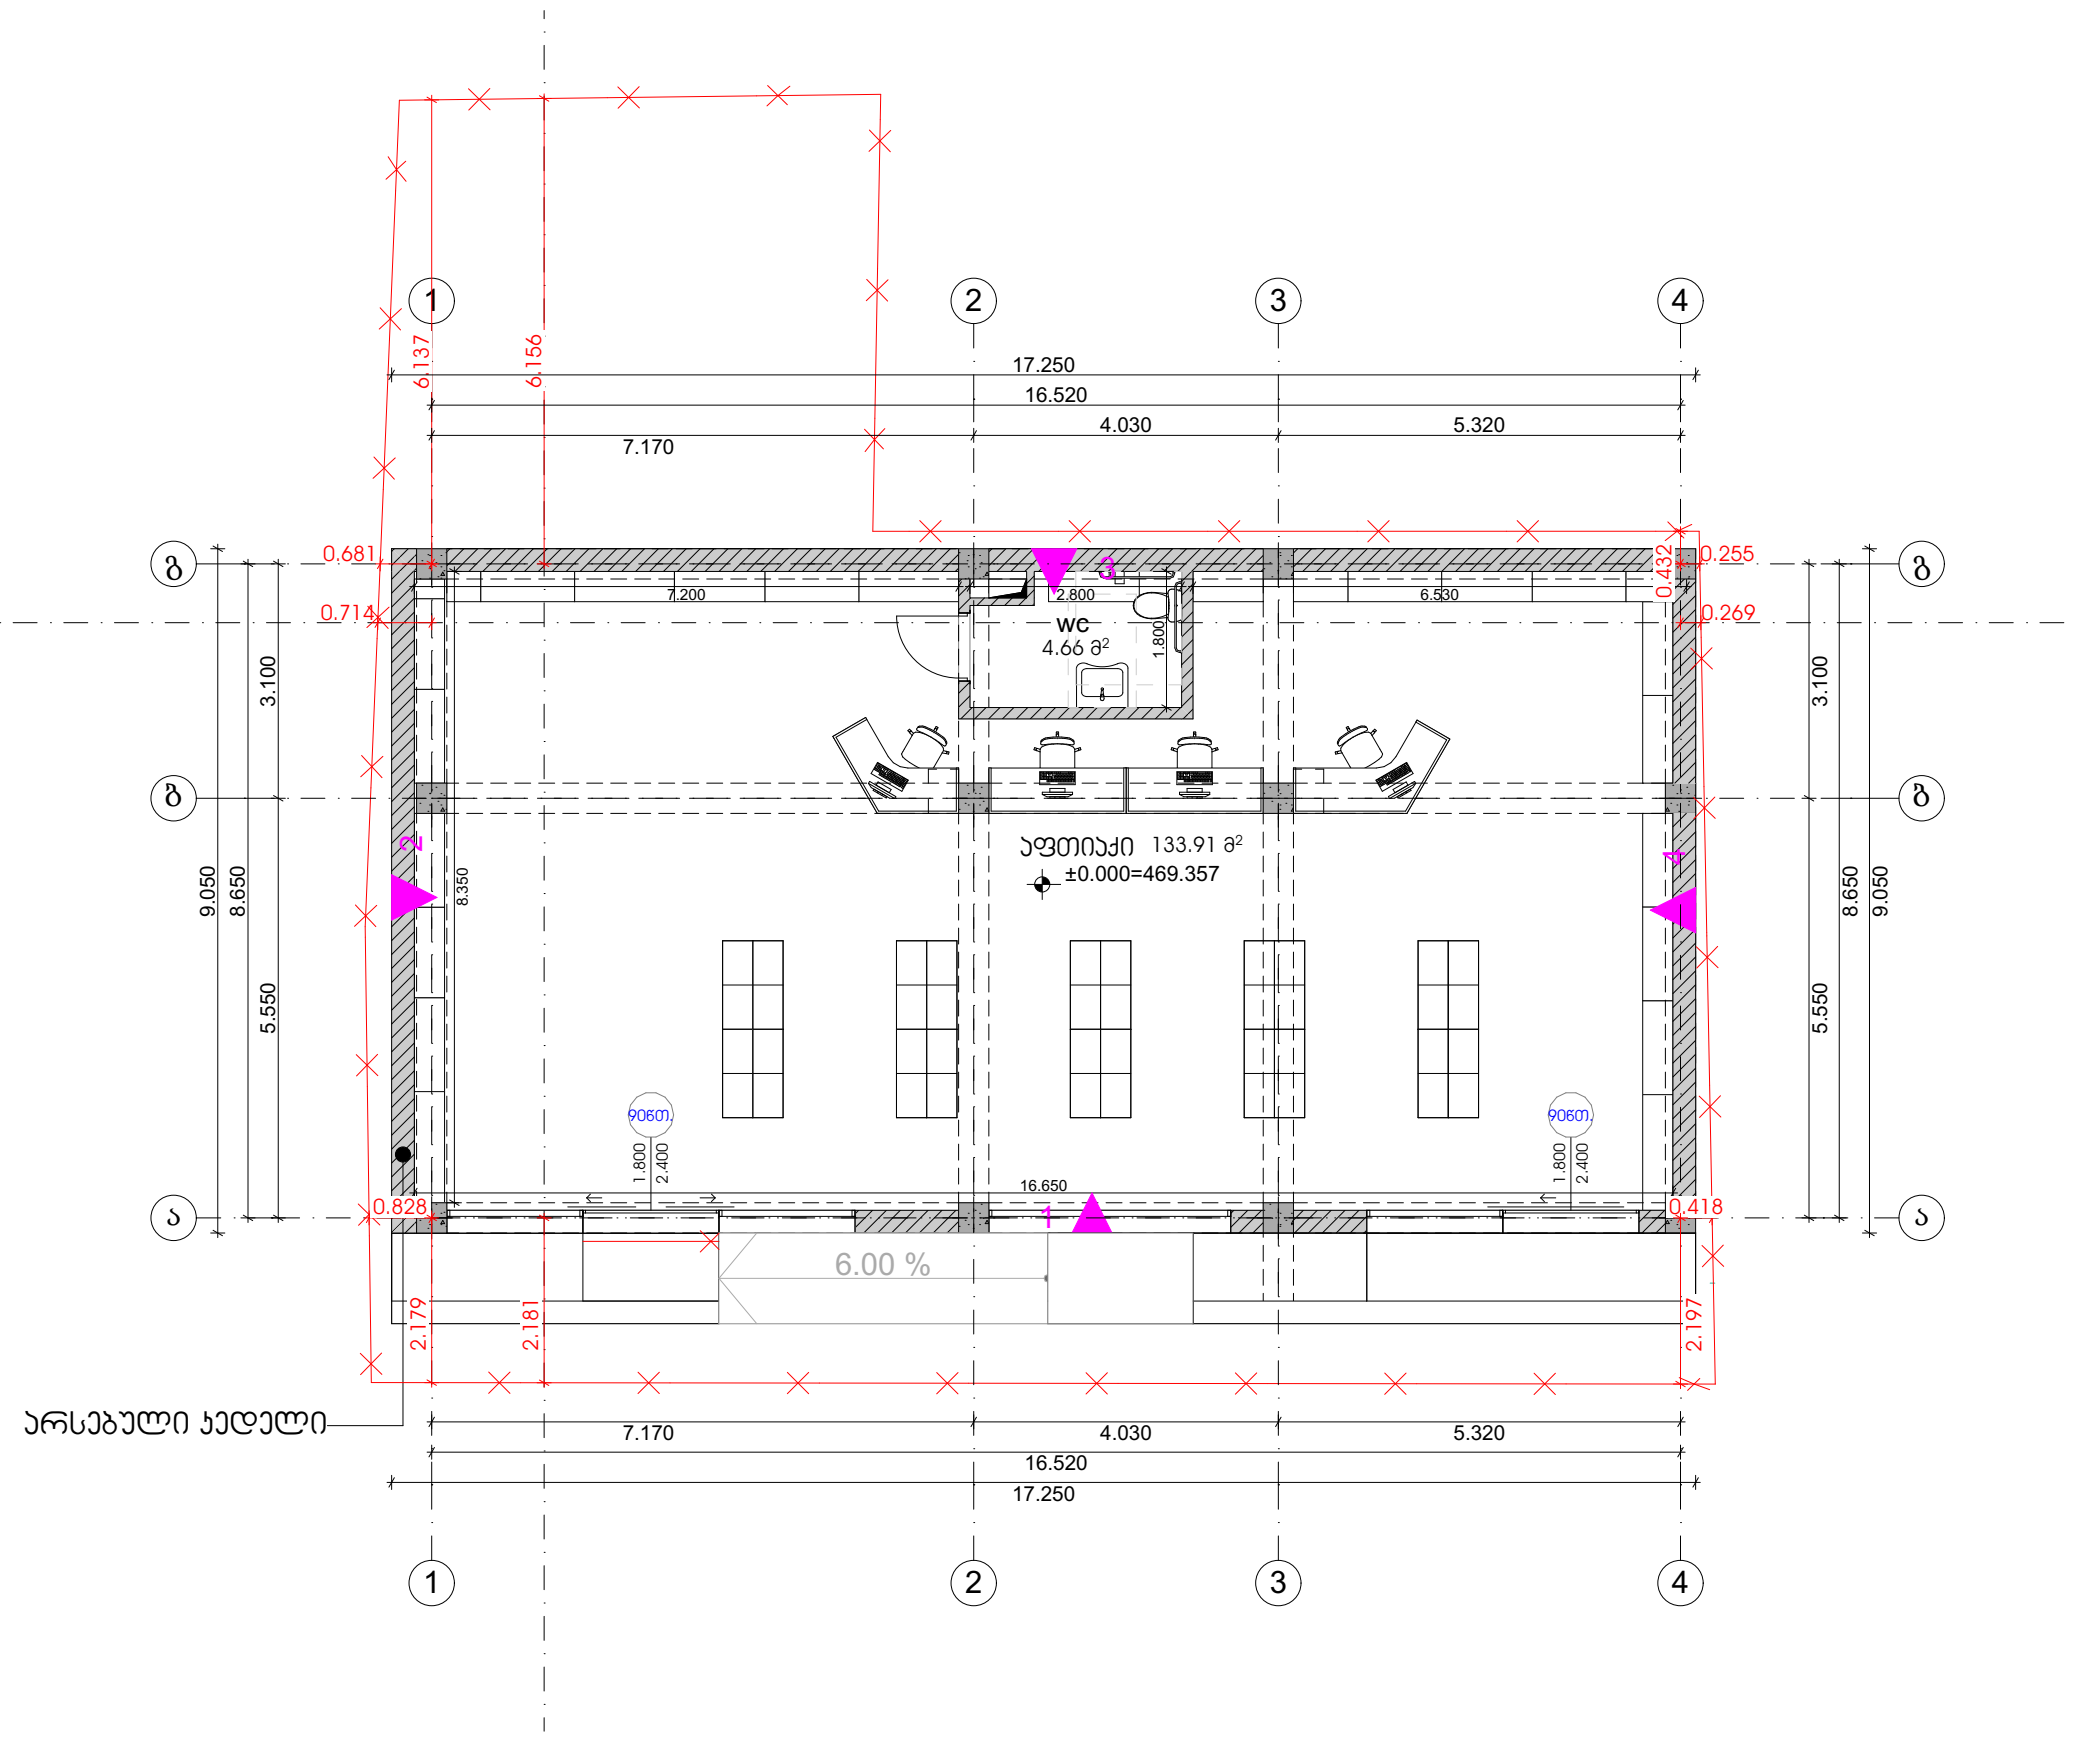

განშლა 4 - 1

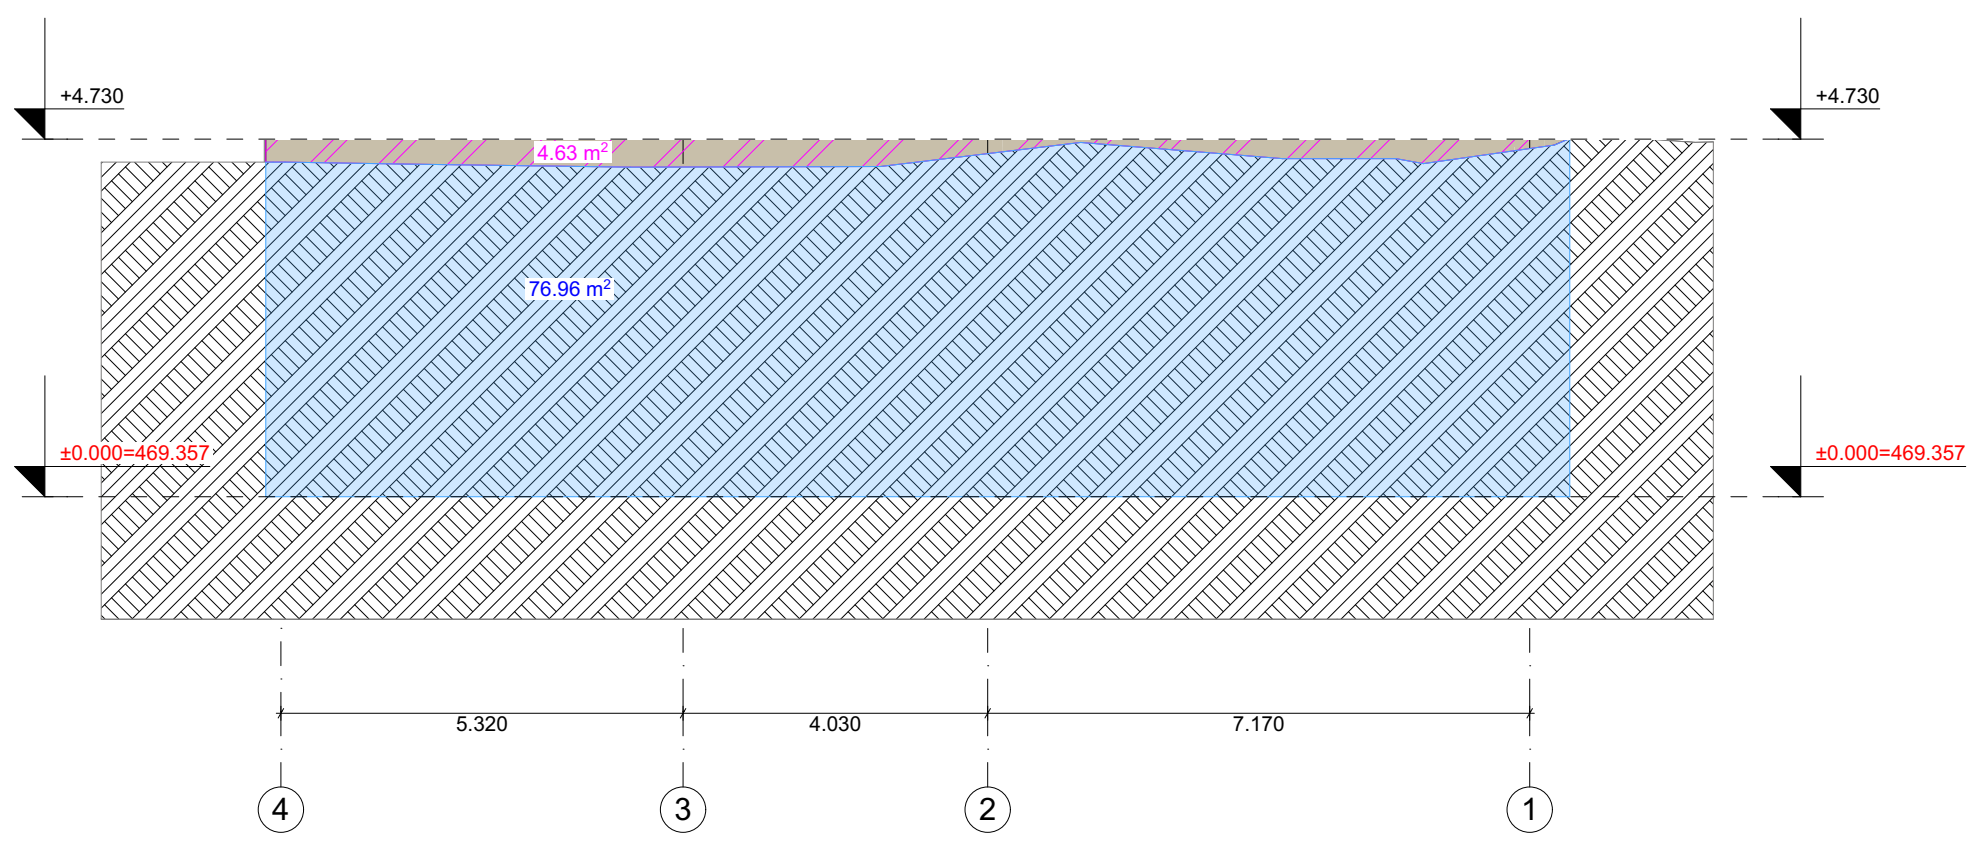

განშლა ბ - ა

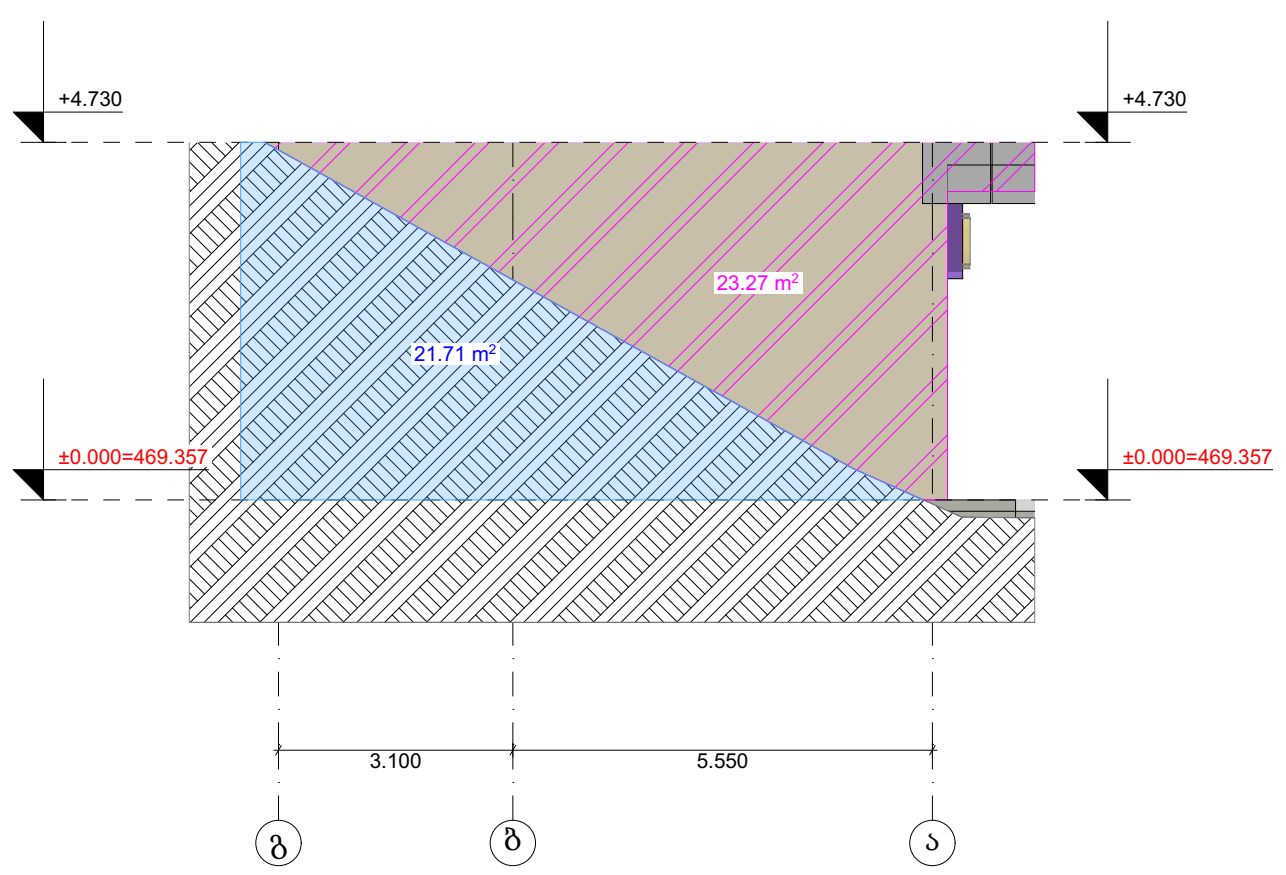

გრუნტის ზედაპირის ქვემოთ მოქცეული ფასადის ფართობი

S=76.96+21.71+14.91=113.58

გრუნტის ზედაპირის ზემოთ მოქცეული ფასადის ფართობი

S=88.11+4.63+23.27+28.86=144.87

P=(17.98+9.64)×2=52.60

S/P=144.87/52.60=2.8

განშლა 1 - 4

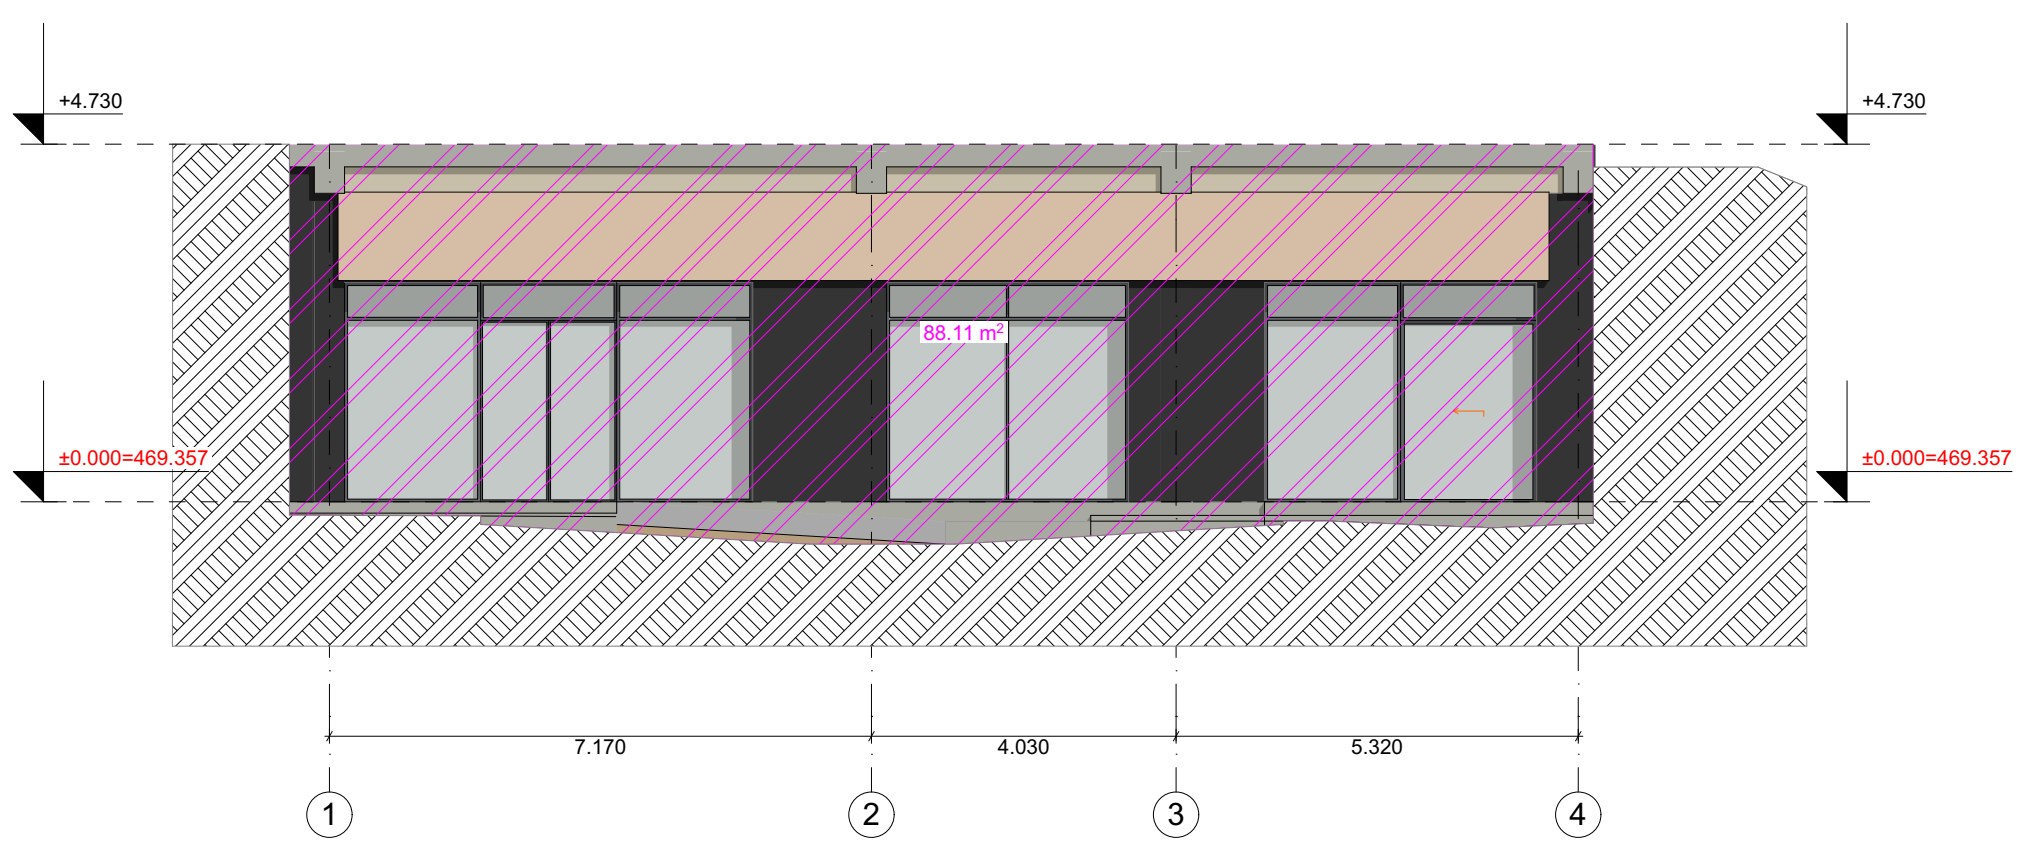

განშლა ა - გ

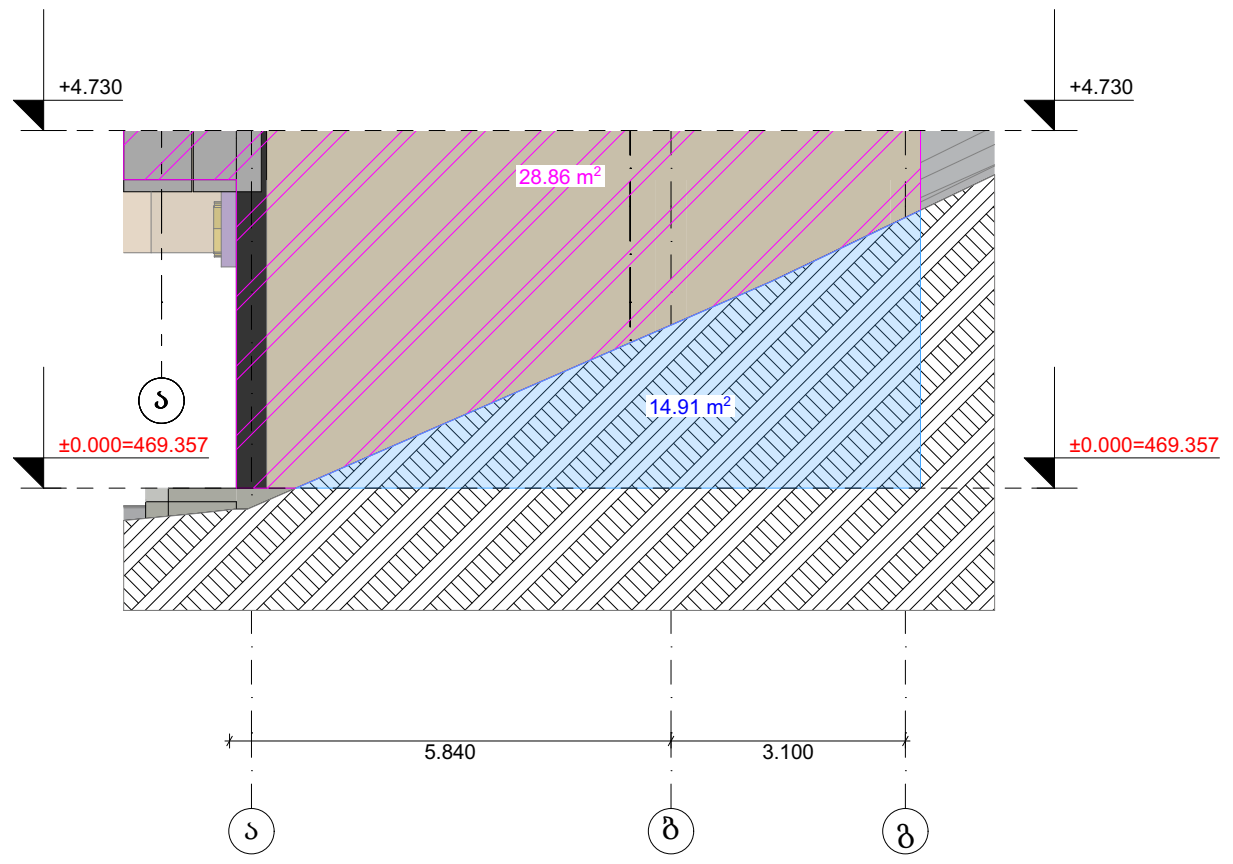

თბილისი 2024 წ

დაკვეთა № 1	ფორმატი A3

ექსპლიკაცია

პირობითი ნიშნები:

საკადასტრო საზღვარი

ჭრილის ხაზი

არქიტექტურული ნიშნული

განაშენიანების რეგულირების ხაზი

შენიშვნები:

1. ნახაზზე ზომები მოცემულია მეტრებში
2. ნახაზის ყველა ცვლილება მშენებლობისას შეთანხმებული უნდა იყოს ავტორთან

დამკვეთი: ლელა ინალიშვილი

მისამართი: ქალაქი თბილისი, ქუჩა ომარ ხიზანიშვილი N29

თანამდებობა	გვარი	ხელმოწერა
დირექტორი	შ. ასპანიძე	
პრ. ავტორი	შ. ასპანიძე	
დაამუშავა	გ. ბეგლარაშვილი	
დაამუშავა	თ. შენგელია	

სტადია	ფურცელი	ფურცლები
პროექტი		

შ.პ.ს Archarea Architectura	თარიღი: 01.07.2024
საპროექტოს ლოგო	მისამართი

ქ. თბილისი
თავხელიძის ქ. №1ა
ს/ნ 405473919
ტელ: 591 45 20 20
www.archarea.ge

ხანძარმედეგობა

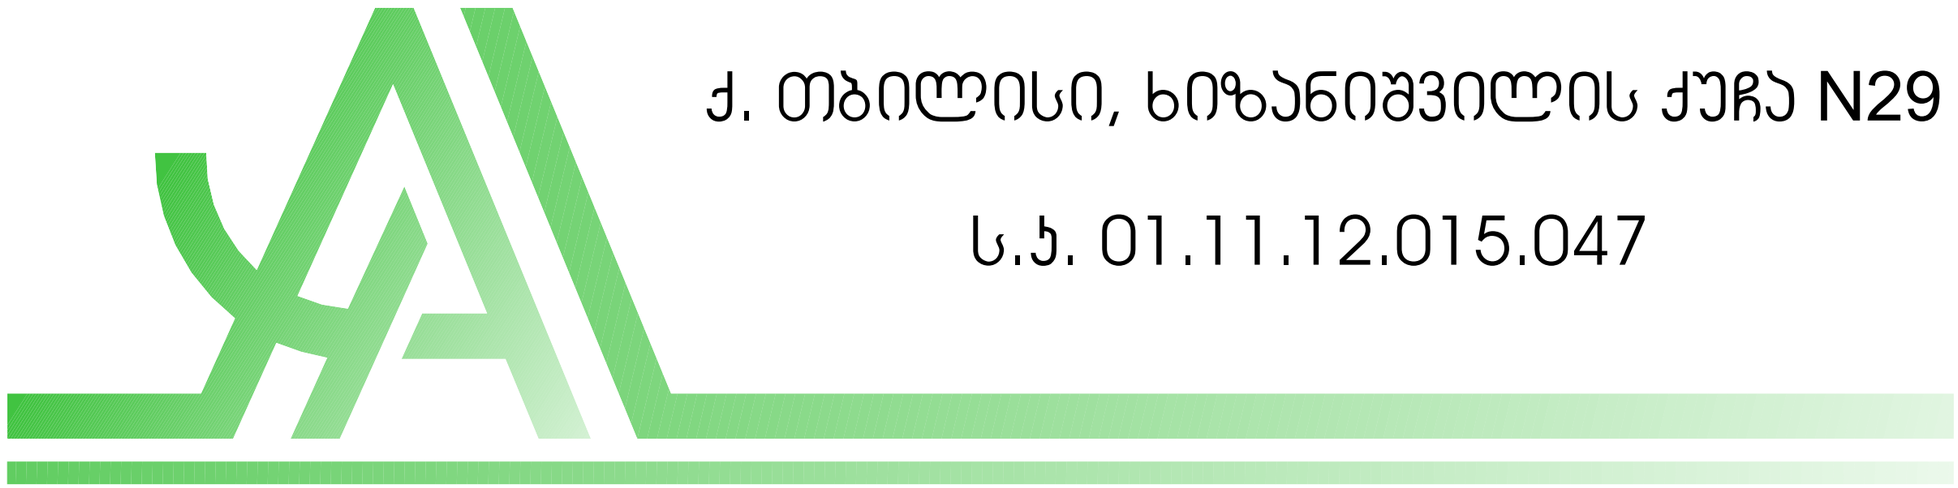

ქ. თბილისი, ხიზანიშვილის ქუჩა N29

ს.კ. 01.11.12.015.047

ფასადი 1-4 მასშტაბი 1 : 100

WWW.ARCHAREA.GE



თბილისი 2024 წ

დავალება № 1	ფორმატი A3

ექსპლიკაცია

პირობითი ნიშნები:

- საკადასტრო საზღვარი
- ჭრილის ხაზი
- არქიტექტურული ნიშნული
- განაშენიანების რეგულირების ხაზი

შენიშვნები:

1. ნახაზზე ზომები მოცემულია მეტრებში
2. ნახაზის ყველა ცვლილება მშენებლობისას შეთანხმებული უნდა იყოს ავტორთან

დამკვეთი: ლელა ინალიშვილი

მისამართი: ქალაქი თბილისი, ქუჩა ომარ ხიზანიშვილი N29

თანამდებობა	გვარი	ხელმოწერა
დირექტორი	მ. ასანიძე	
პრ. ავტორი	მ. ასანიძე	
დამუშავა	გ. გვალარიშვილი	
დამუშავა	თ. შენგელია	

სტადია	ფურცელი	ფურცლები
პროექტი		

შ.პ.ს Archarea Architecture

თარიღი: 01.07.2024

საპროექტოს ლოგო | მისამართი
ქ. თბილისი
ს/ნ 405473919
ტელ: 591 45 20 20
www.archarea.ge

ფასადი გ-ა მასშტაბი 1 : 100

WWW.ARCHAREA.GE

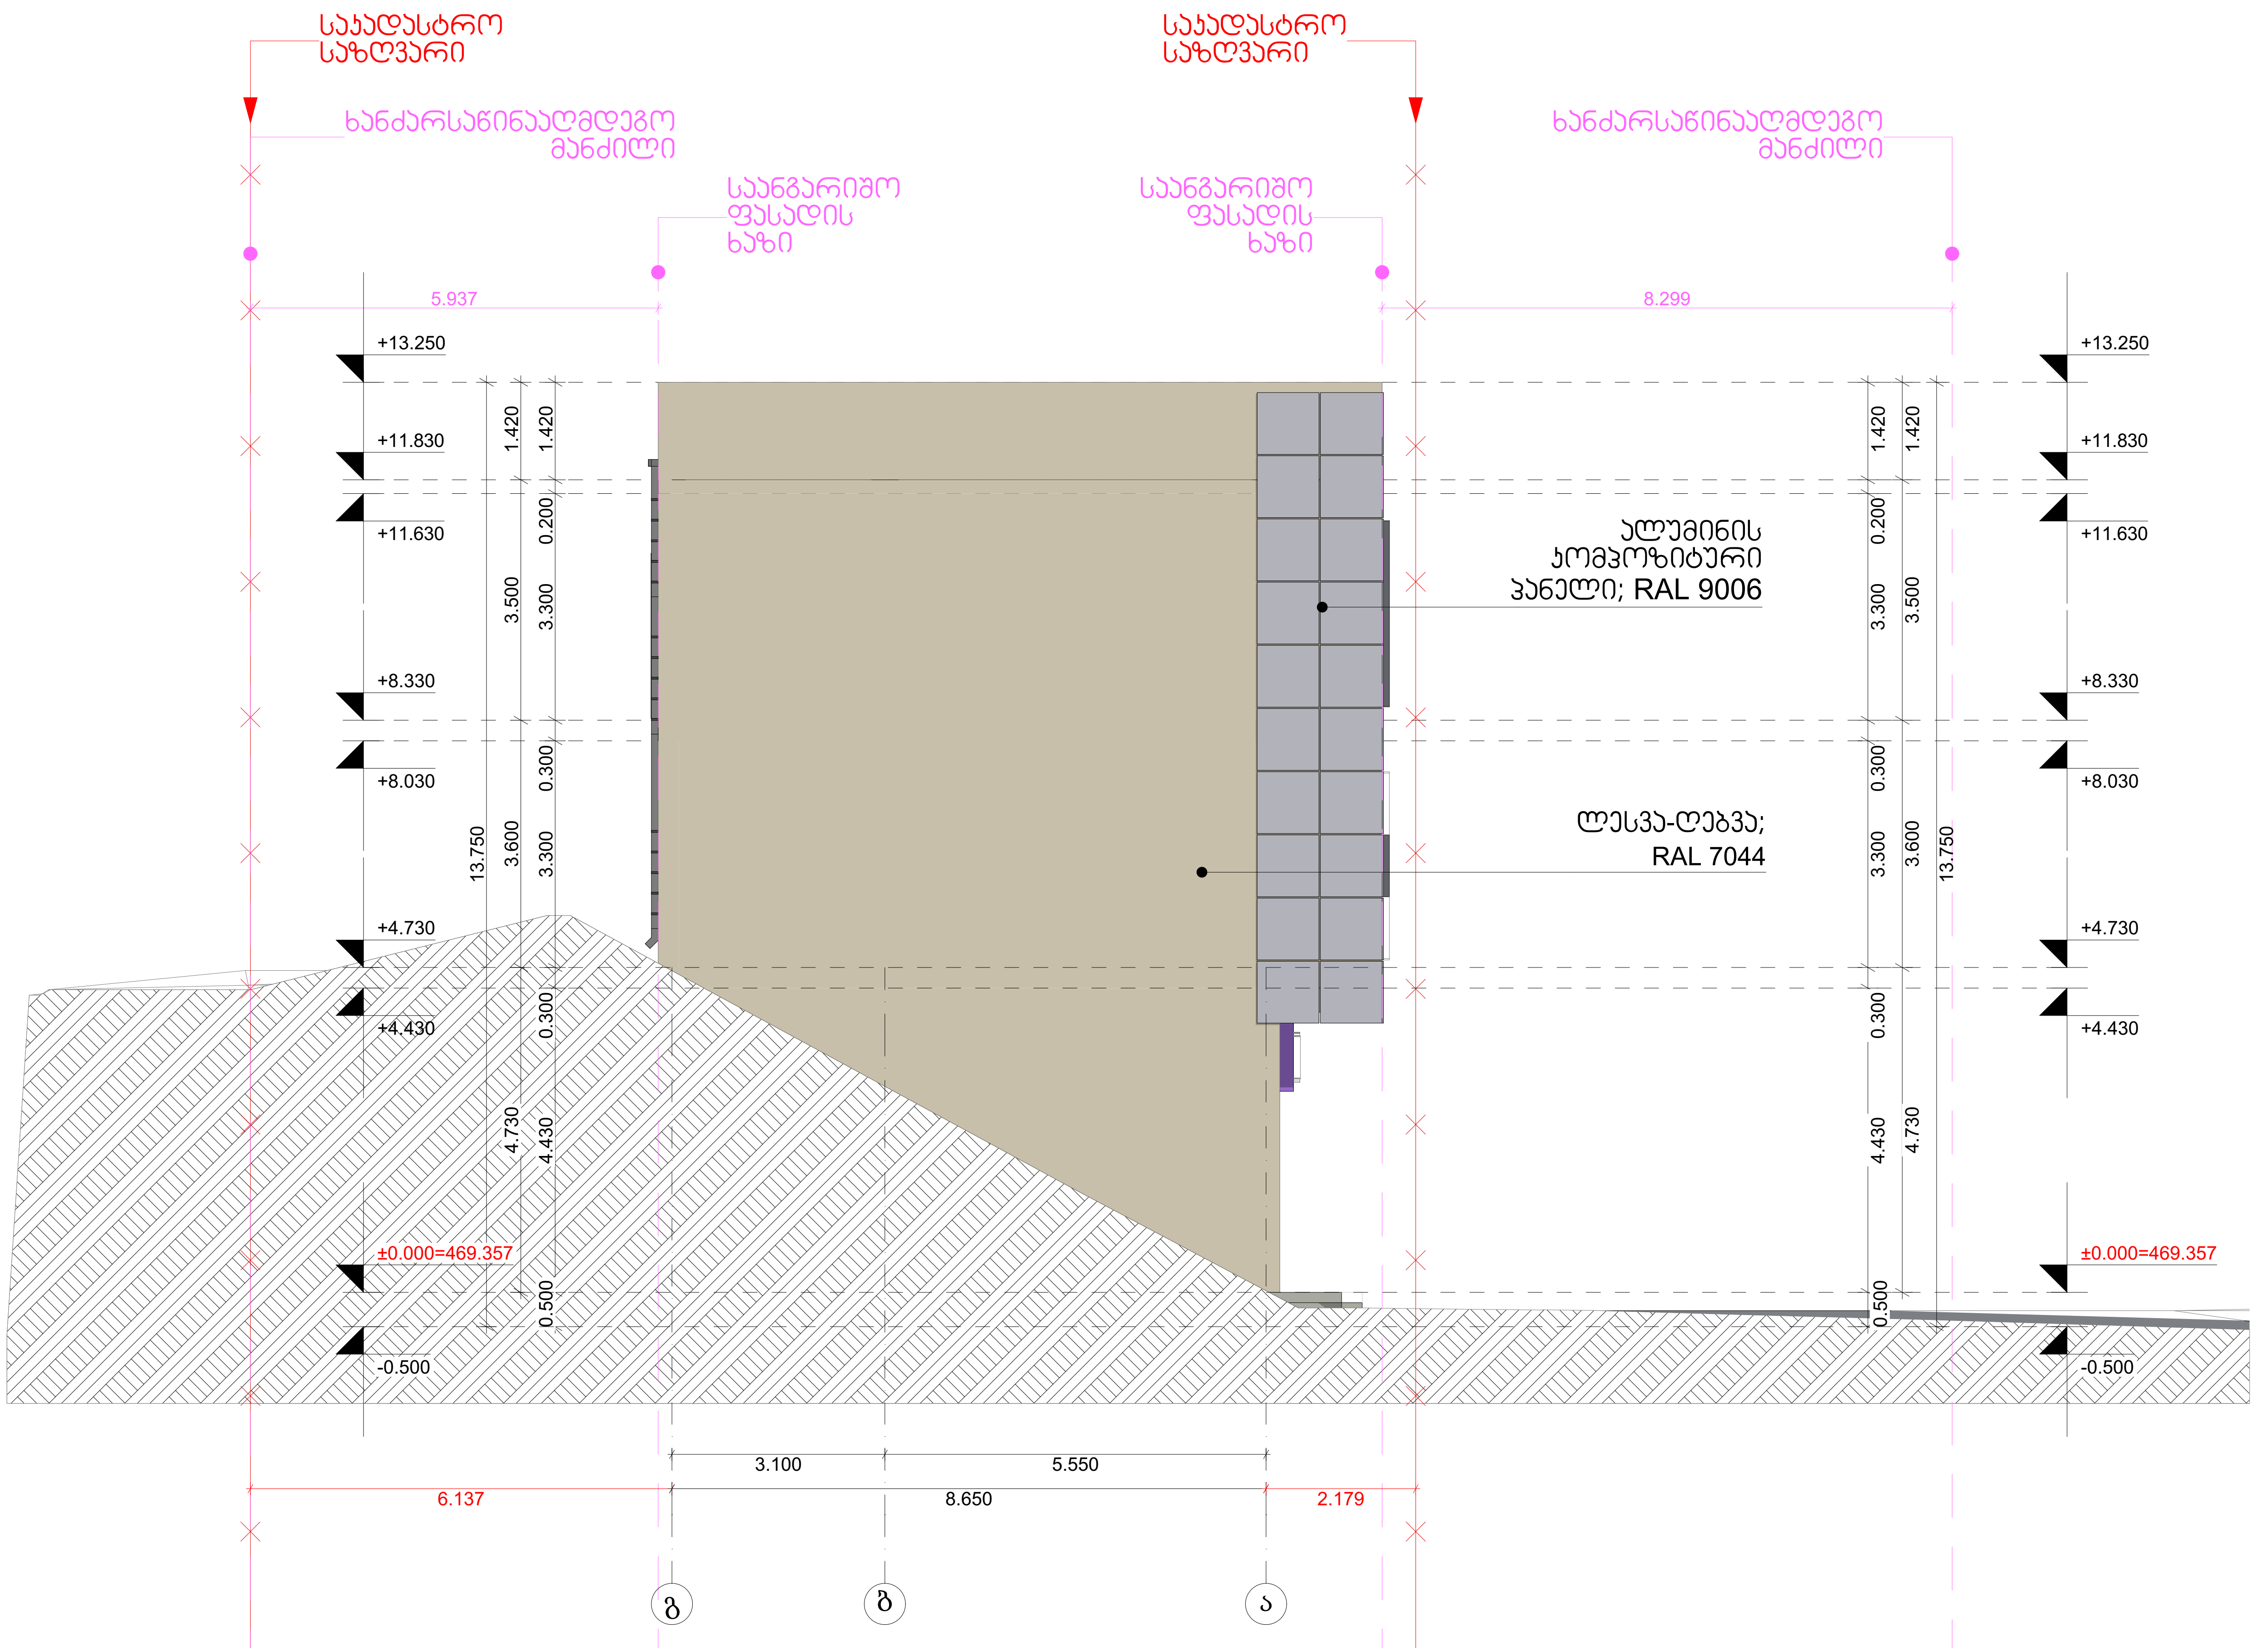

თბილისი 2024 წ

დაკვეთა № 1	ფორმატი A3

ექსპლიკაცია

პირობითი ნიშნები:

- საკადასტრო საზღვარი
- ჭრილის ხაზი (1-1)
- არქიტექტურული ნიშნული
- განაშენიანების რეგულირების ხაზი

შენიშვნები:

1. ნახაზზე ზომები მოცემულია მეტრებში
2. ნახაზის ყველა ცვლილება მშენებლობისას შეთანხმებული უნდა იყოს ავტორთან

დამკვეთი: ლელა ინალიშვილი

მისამართი: ქალაქი თბილისი, ქუჩა ომარ ხიზანიშვილი N29

თანამდებობა	გვარი	ხელმოწერა
დირექტორი	შ. ასპანიძე	
პრ. ავტორი	შ. ასპანიძე	
დაამუშავა	გ. ბეგლარაშვილი	
დაამუშავა	თ. შენგელია	

სტადია	ფურცელი	ფურცლები
პროექტი		

შ.პ.ს Archarea Architectura	თარიღი: 01.07.2024
საპროექტოს ლოგო	მისამართი

ქ. თბილისი
თავხელიძის ქ. №1ა
ს/ნ 405473919
ტელ: 591 45 20 20
www.archarea.ge

ფასადი 4-1 მასშტაბი 1 : 100

WWW.ARCHAREA.GE

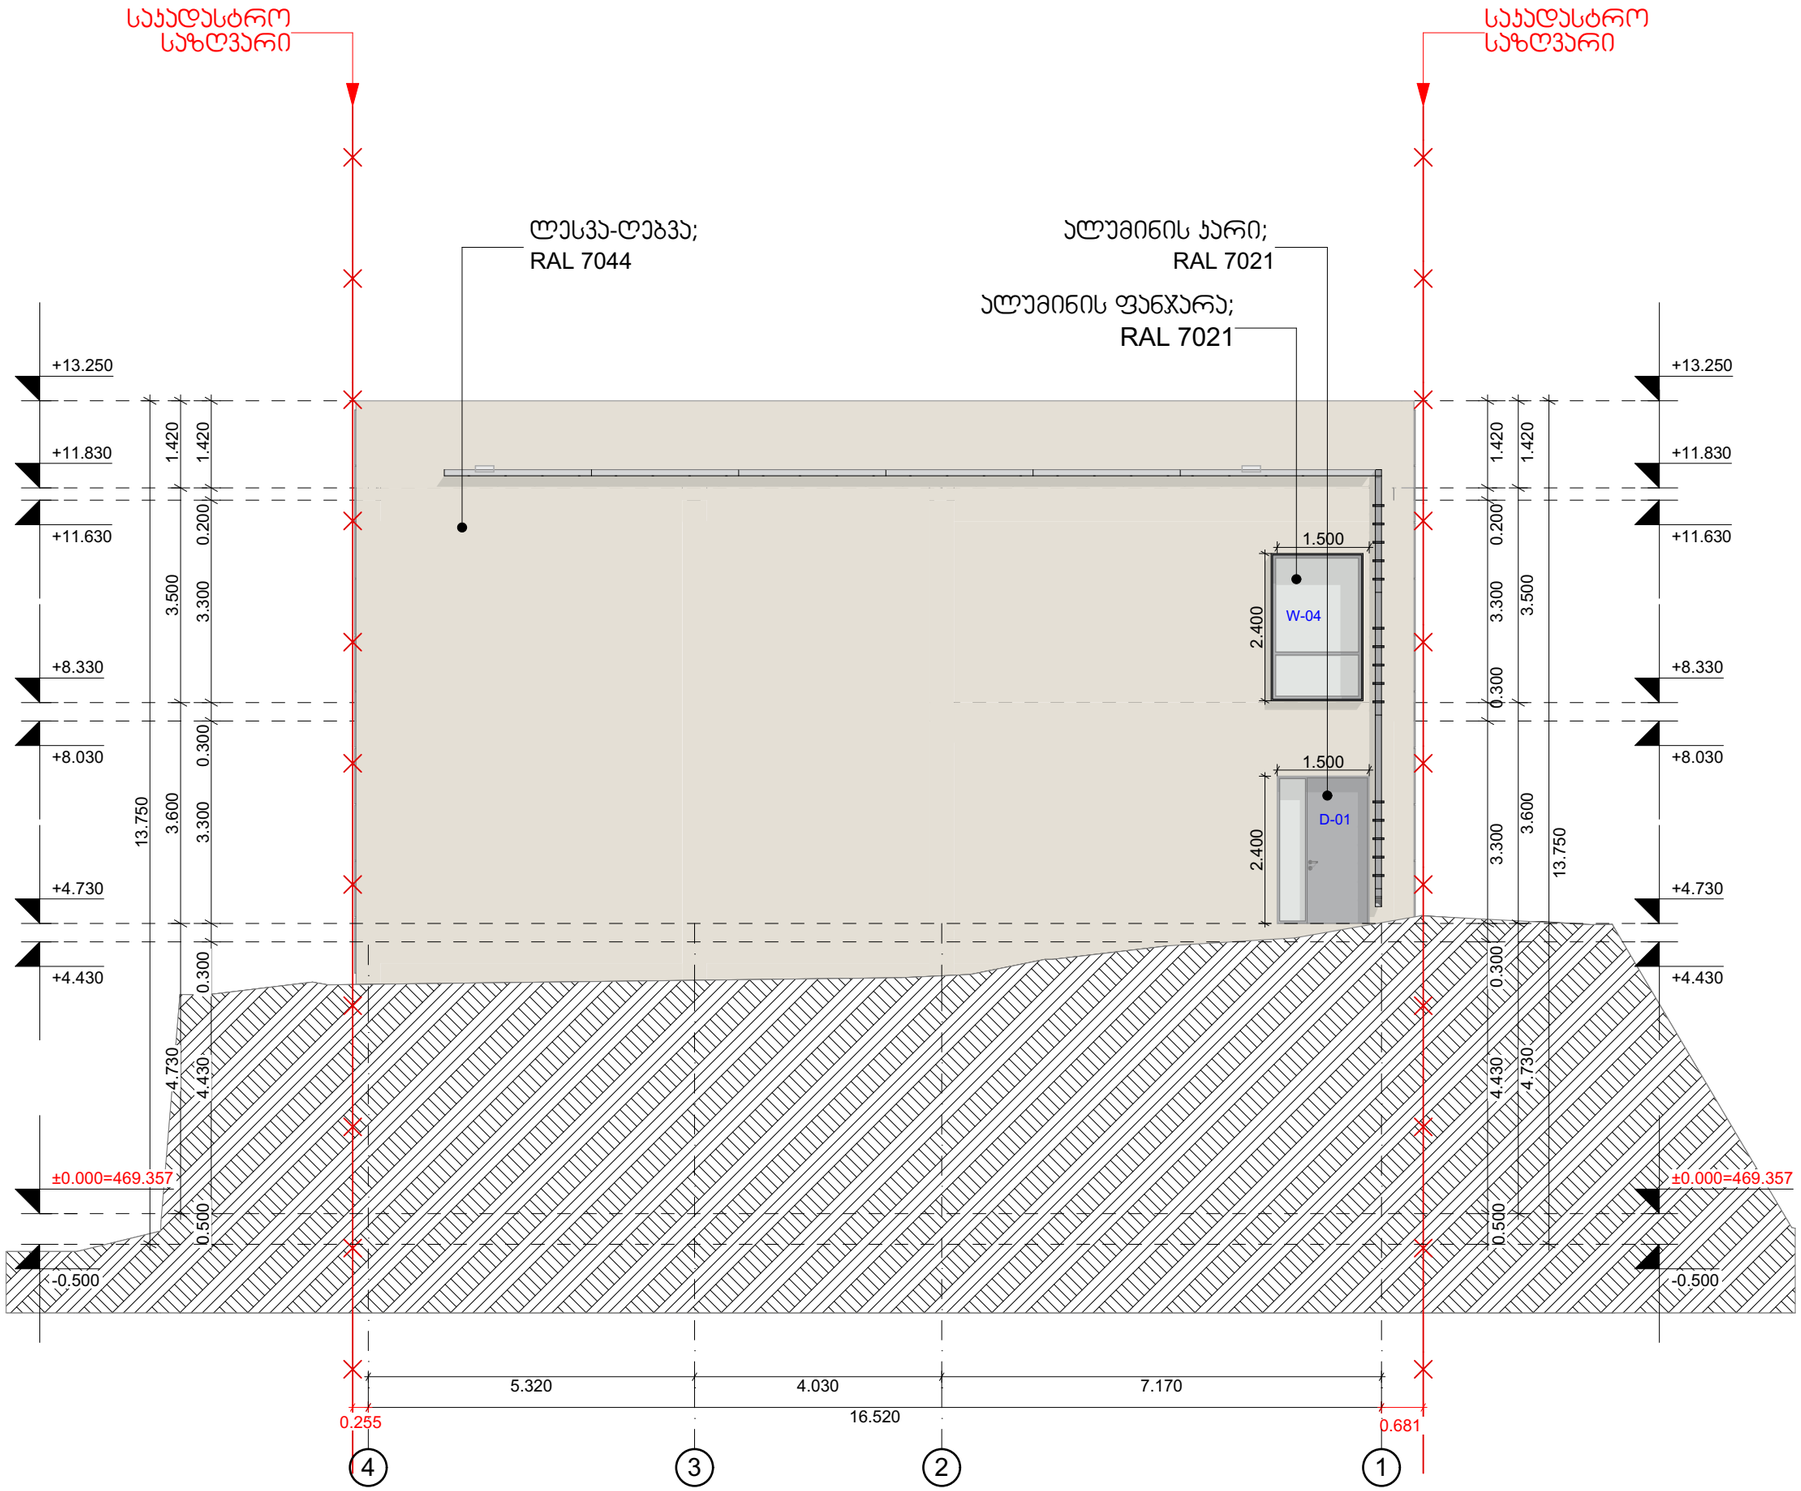

თბილისი 2024 წ

დაკვეთა № 1	ფორმატი A3

ექსპლიკაცია

პირობითი ნიშნები:

საკადასტრო საზღვარი

ჭრილის ხაზი 1-1

არქიტექტურული ნიშნული

განაშენიანების რეგულირების ხაზი

შენიშვნები:

1. ნახაზზე ზომები მოცემულია მეტრებში
2. ნახაზის ყველა ცვლილება მშენებლობისას შეთანხმებული უნდა იყოს ავტორთან

დამკვეთი: ლელა ინალიშვილი

მისამართი: ქალაქი თბილისი, ქუჩა ომარ ხიზანიშვილი N29

თანამდებობა	გვარი	ხელმოწერა
დირექტორი	შ. ასპანიძე	
პრ. ავტორი	შ. ასპანიძე	
დაამუშავა	გ. ბეჭლარაშვილი	
დაამუშავა	თ. შენგელია	

სტადია	ფურცელი	ფურცლები
პროექტი		

შ.პ.ს Archarea Architectura

თარიღი: 01.07.2024

საპროექტოს ლოგო

მისამართი

ქ. თბილისი თამარ მეფის ქ. №13
ს/კ 405473919
ტელ: 591 45 20 20
www.archarea.ge

ფასადი ა-გ მასშტაბი 1 : 100

WWW.ARCHAREA.GE

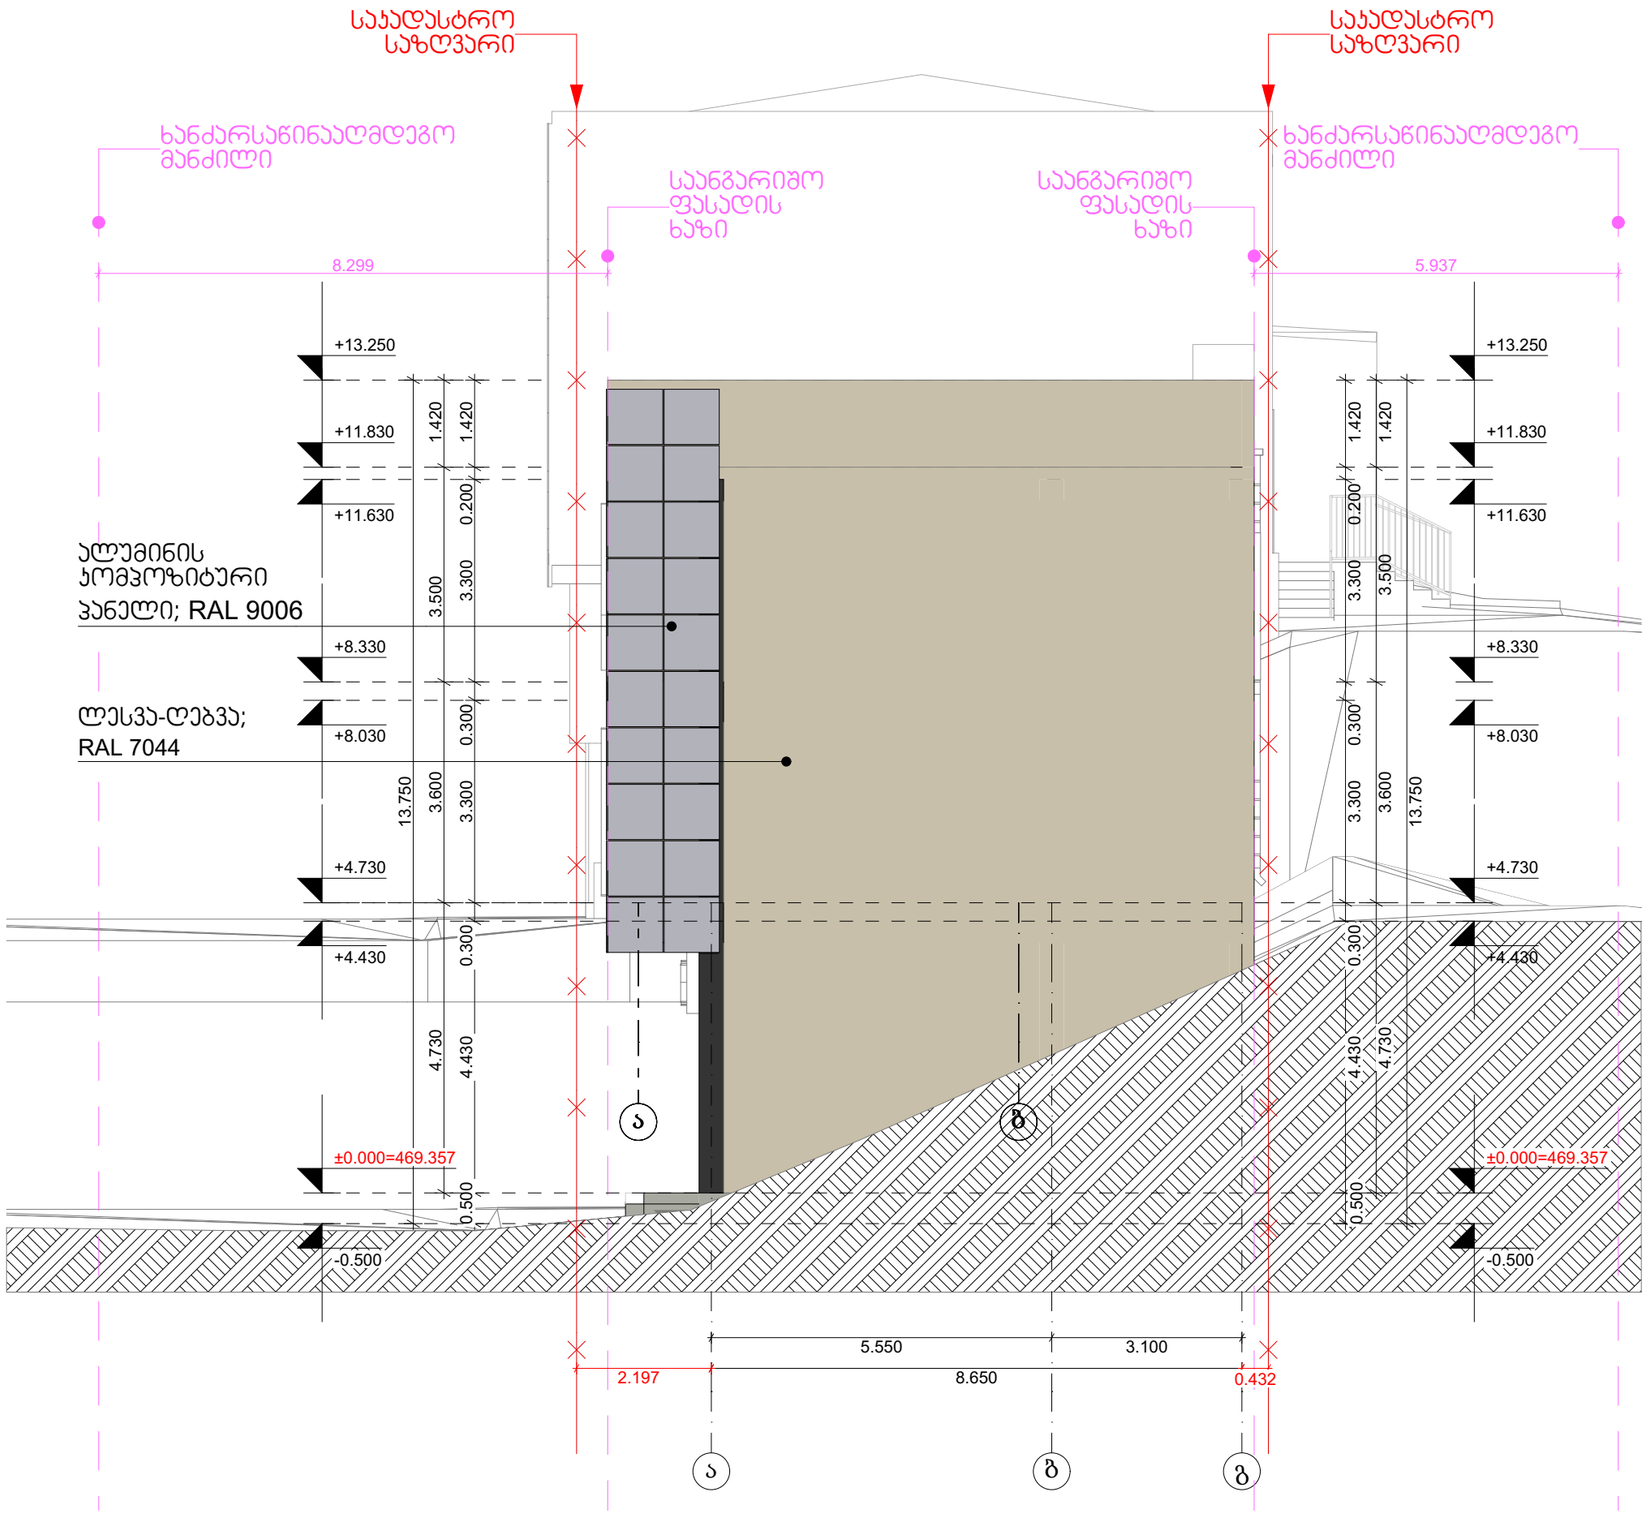

თბილისი 2024 წ

დაჯვეთა № 1 | ფორმატი A3

ექსპლიკაცია

პირობითი ნიშნები:

საჯდასტრო საზღვარი

ჭრილის ხაზი 1-1

არქიტექტურული ნიშნული

განაშენიანების რეგულირების ხაზი

შენიშვნები:

1. ნახაზზე ზომები მოცემულია მეტრებში

2. ნახაზის ყველა ცვლილება მშენებლობისას შეთანხმებული უნდა იყოს ავტორთან

დამკვეთი:	ლელა ინალიშვილი
მისამართი:	ქალაქი თბილისი, ქუჩა ოთარ ხიზანიშვილი N29

თანამდებობა	გვარი	ხელმოწერა
დირექტორი	შ. ასპანიძე	
პრ. ავტორი	შ. ასპანიძე	
დამმშვა	გ. ბეგლარაშვილი	
დამმშვა	თ. შენგელია	

სტადია	ფურცელი	ფურცლები
პროექტი		

შ.პ.ს Archarea Architectura

თარიღი: 01.07.2024

საპროექტოს ლოგო | მისამართი

ქ. თბილისი თავხელიძის ქ. №13
ს/ნ 405473919
ტელ: 591 45 20 20
www.archarea.ge

WWW.ARCHAREA.GE

გარე კედლის ცეცხლმედეგობისა და ღიობებისადმი მოთხოვნები ცხრილები 602-ისა და 705.8-ის მიხედვით									
გარე კედელი	ხანძარსაწინააღმდეგო მანძილი (მეტრი)	ცეცხლმედეგობის ხარისხი (საათი)		კედლის ღიობების ფართობი (კედლის %)					
				დასაშვები			გათვალისწინებული		
		მოთხოვნილი	გათვალისწინებული	დაცული	დაუცველი საშხეფებით	დაუცველი	დაცული	დაუცველი საშხეფებით	დაუცველი
ფასადი 1-4 ღერძებში	8.3 მ.	0	2	შეუზღუდავი	შეუზღუდავი	70 %			24.1 %
ფასადი გ-ა ღერძებში	---	0	2	დაუშვებელი	დაუშვებელი	დაუშვებელი			0 %
ფასადი 4-1 ღერძებში	5.9 მ.	0	2	75 %	75 %	25 %			4.5 %
ფასადი ა-გ ღერძებში	---	0	2	დაუშვებელი	დაუშვებელი	დაუშვებელი			0 %

ფასადის სრული ფართობი 1-4 ღერძებში (კვ.მ.)	ფასადის არსებული ღიობების ფართობი (კვ.მ.)	ფასადის ფართობი ღიობების გამოკლებით (კვ.მ.)	ღიობების პროცენტული მაჩვენებელი ფასადის სრულ ფართზე
233.75 კვ.მ.	56.44 კვ.მ.	177.31 კვ.მ.	24.1 %

ფასადის სრული ფართობი გ-ა ღერძებში (კვ.მ.)	ფასადის არსებული ღიობების ფართობი (კვ.მ.)	ფასადის ფართობი ღიობების გამოკლებით (კვ.მ.)	ღიობების პროცენტული მაჩვენებელი ფასადის სრულ ფართზე
112.38 კვ.მ.	0 კვ.მ.	112.38 კვ.მ.	--

ფასადის სრული ფართობი 4-1 ღერძებში (კვ.მ.)	ფასადის არსებული ღიობების ფართობი (კვ.მ.)	ფასადის ფართობი ღიობების გამოკლებით (კვ.მ.)	ღიობების პროცენტული მაჩვენებელი ფასადის სრულ ფართზე
158.87 კვ.მ.	7.20 კვ.მ.	151.67 კვ.მ.	4.5 %

ფასადის სრული ფართობი ა-გ ღერძებში (კვ.მ.)	ფასადის არსებული ღიობების ფართობი (კვ.მ.)	ფასადის ფართობი ღიობების გამოკლებით (კვ.მ.)	ღიობების პროცენტული მაჩვენებელი ფასადის სრულ ფართზე
118.02 კვ.მ.	0 კვ.მ.	118.02 კვ.მ.	--

თბილისი 2024 წ

დაკვეთა № 1 | ფორმატი A3

ე ქ ს პ ლ ი კ ა ც ი ა

პირობითი ნიშნები:

საკადასტრო საზღვარი

ჭრილის ხაზი 1-1

არქიტექტურული ნიშნული

განაშენიანების რეგულირების ხაზი

შენიშვნები:

1. ნახაზზე ზომები მოცემულია მეტრებში

2. ნახაზის ყველა ცვლილება მშენებლობისას შეთანხმებული უნდა იყოს ავტორთან

დამკვეთი: ლელა ინალიშვილი

მისამართი: ქალაქი თბილისი, ქუჩა ომარ ხიზანიშვილი N29

თანამდებობა	გვარი	ხელმოწერა
დირექტორი	შ. ასპანიძე	
პრ. ავტორი	შ. ასპანიძე	
დაამუშავა	გ. ბეგლარაშვილი	
დაამუშავა	თ. შენგელია	

სტადია	ფურცელი	ფურცლები
პროექტი		

შ.პ.ს Archarea Architectura

თარიღი: 01.07.2024

საპროექტოს ლოგო

მისამართი

ქ. თბილისი
თავხელიძის ქ. №1ა
ს/ნ 405473919
ტელ: 591 45 20 20
www.archarea.ge