

ფურცლის	A-1	თბილისი 2024 წ.
		ფურცლის №
		ამონაწერიდან:

პირობითი ნიშნები

- ნაგებობის სიმაღლეები
- სართულის ფრონტალური ფასადიდან ფასადამდე ფრონტი
- ფასადიდან ფასადამდე
- ბალიტიანობის ნაგებობა
- 1-1 ჭრილის ხაზი
- ბალიტიანობის რეგულირების ხაზი (ნითელი ხაზი)

პროექტის სახელწოდება

ქ. თბილისი, ორხევნისა რკინიგზა, II ხეივნის ქუჩა №10-12
მრავალფუნქციური საოჯახო პროექტის პროექტირება

არქიტექტურული ნაწილი

UAD Urban Architectural Design, ltd

თანამდებობა	სახელი	ხელმოწერა	თარიღი
ინიციატორი	ა. ჯოხაძე		
პროექტის ხელმძღვ.	ა. ჯოხაძე		
დამპროექტ.	ა. სეხნაძე		
მასშტაბი	1:500		
თარიღი			

სახელი	ფურცლები	ფურცლები
პროექტირებული პროექტები	24	27

მიწის ნაკვეთის ტოპოგრაფიული აზომვითი ნახაზი

ქალაქი თბილისი, გია გულუას ქუჩა №3/ ცოლიკაურის II შესახვევი №3.

ს/კ. 01.18.05.003.138

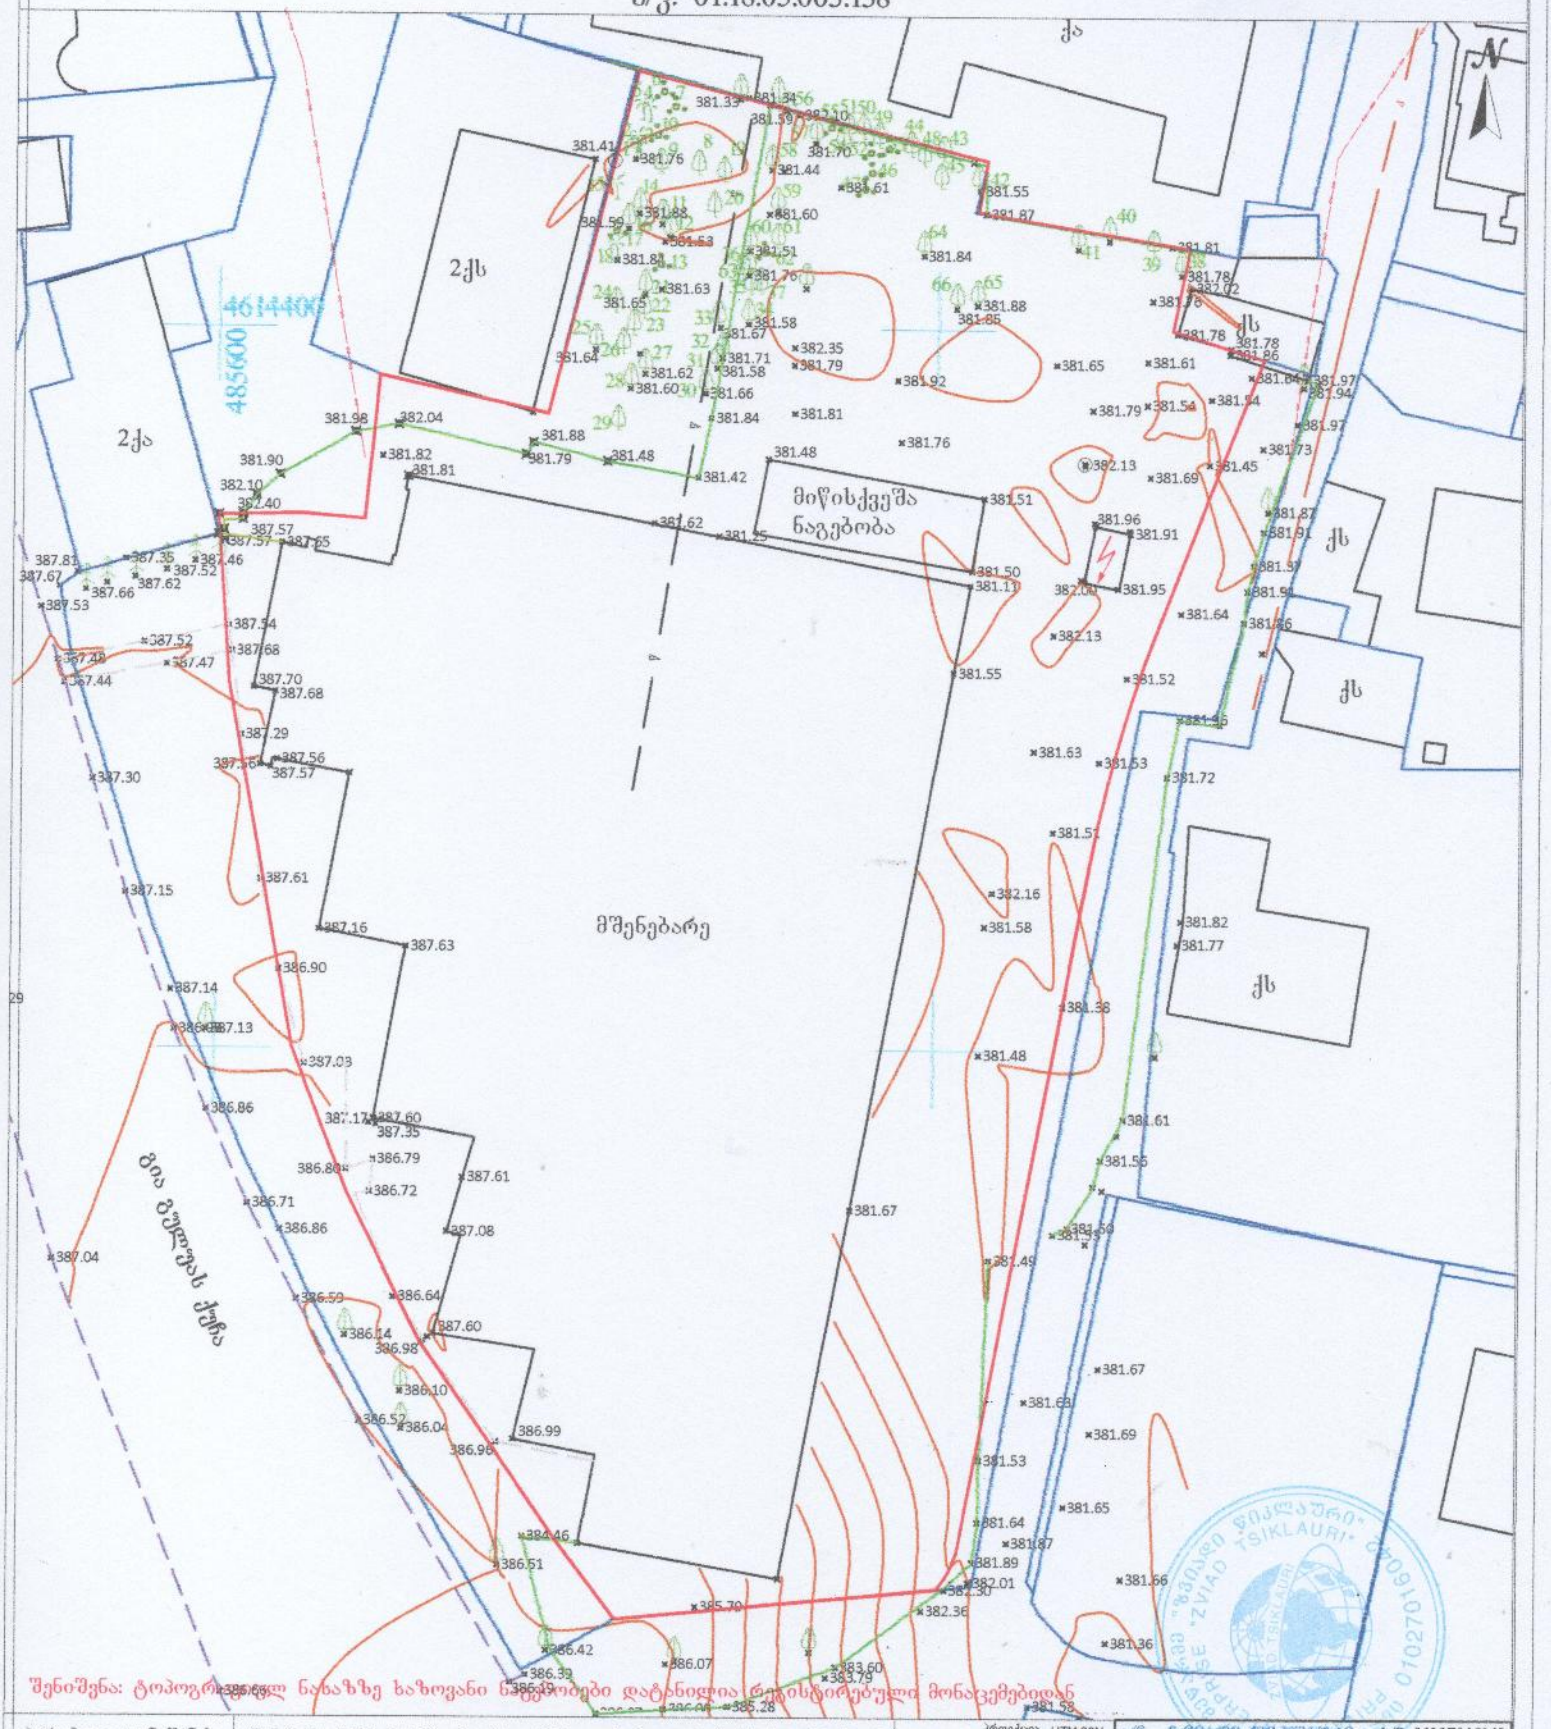

შენიშვნა: ტოპოგრაფიულ ნახაზზე ხაზოვანი ნაგებობები დატანილია რეგისტირებული მონაცემებიდან

პირობითი აღნიშვნები	შენიშვნა: მიწის სამუშაოები შეათანხმეთ კომუნიკაციის წარმომადგენლებთან				პროექცია UTM 38N საკოორდინატო სოსტემა WGS 84
მიწისქვეშა კომუნიკაციები	ნაკვეთის საზღვარი	ბუჩქი	ცოცხალი ღობე	ღობე	
კანალიზაცია	შენობა	ვაზი	ხეების რიგი	ბორდიური	
დენის კაბელი	არკა	გაზონი	ტრანსფორმატორი	ბეტონი	
გაზის მილი	ფარდული	სამეთვალყურეო ჭები	რადიო ან ტელე ანძა	კედელი	
წყლის მილი	კიბე	ძეგლი	ლამპიონები	საყრდენი კედელი	
კავშირგაბმულობა	ფოთლოვანი ხე	შადრევანი	ელექტრო ბოძი	ბილიკი	
	წიწვოვანი ხე	ონკანი	რკინიგზა	გზის კონტური	
	ხესილის ხე	წყარო ან ჭა	იზოპიფსი	ფლატე	
	პალმა	ბენზინგასამართი სადგური	მთავარი იზოპიფსი	წყლის კონტური	
		მაღალი ძაბვის გადამცემი			

ა/მ „ზვიადი წიკლაური" ს/ნ 01027016042
თბილისი, აწყურის ქუჩა №30 +995 514-44-11-41 Email: zviadiw@gmail.com

აზომა		
კომპ. უზრუნველყოფა		ზ. წიკლაური
დამკვეთი		
	მაშტაბი 1:500	21.06.2024

მიწის ნაკვეთის ტოპოგრაფიული აზომვითი ნახაზი

ქალაქი თბილისი, გია გულუას ქუჩა №3/ ცოლიკაურის II შესახვევი №3.

ს/კ. 01.18.05.003.138

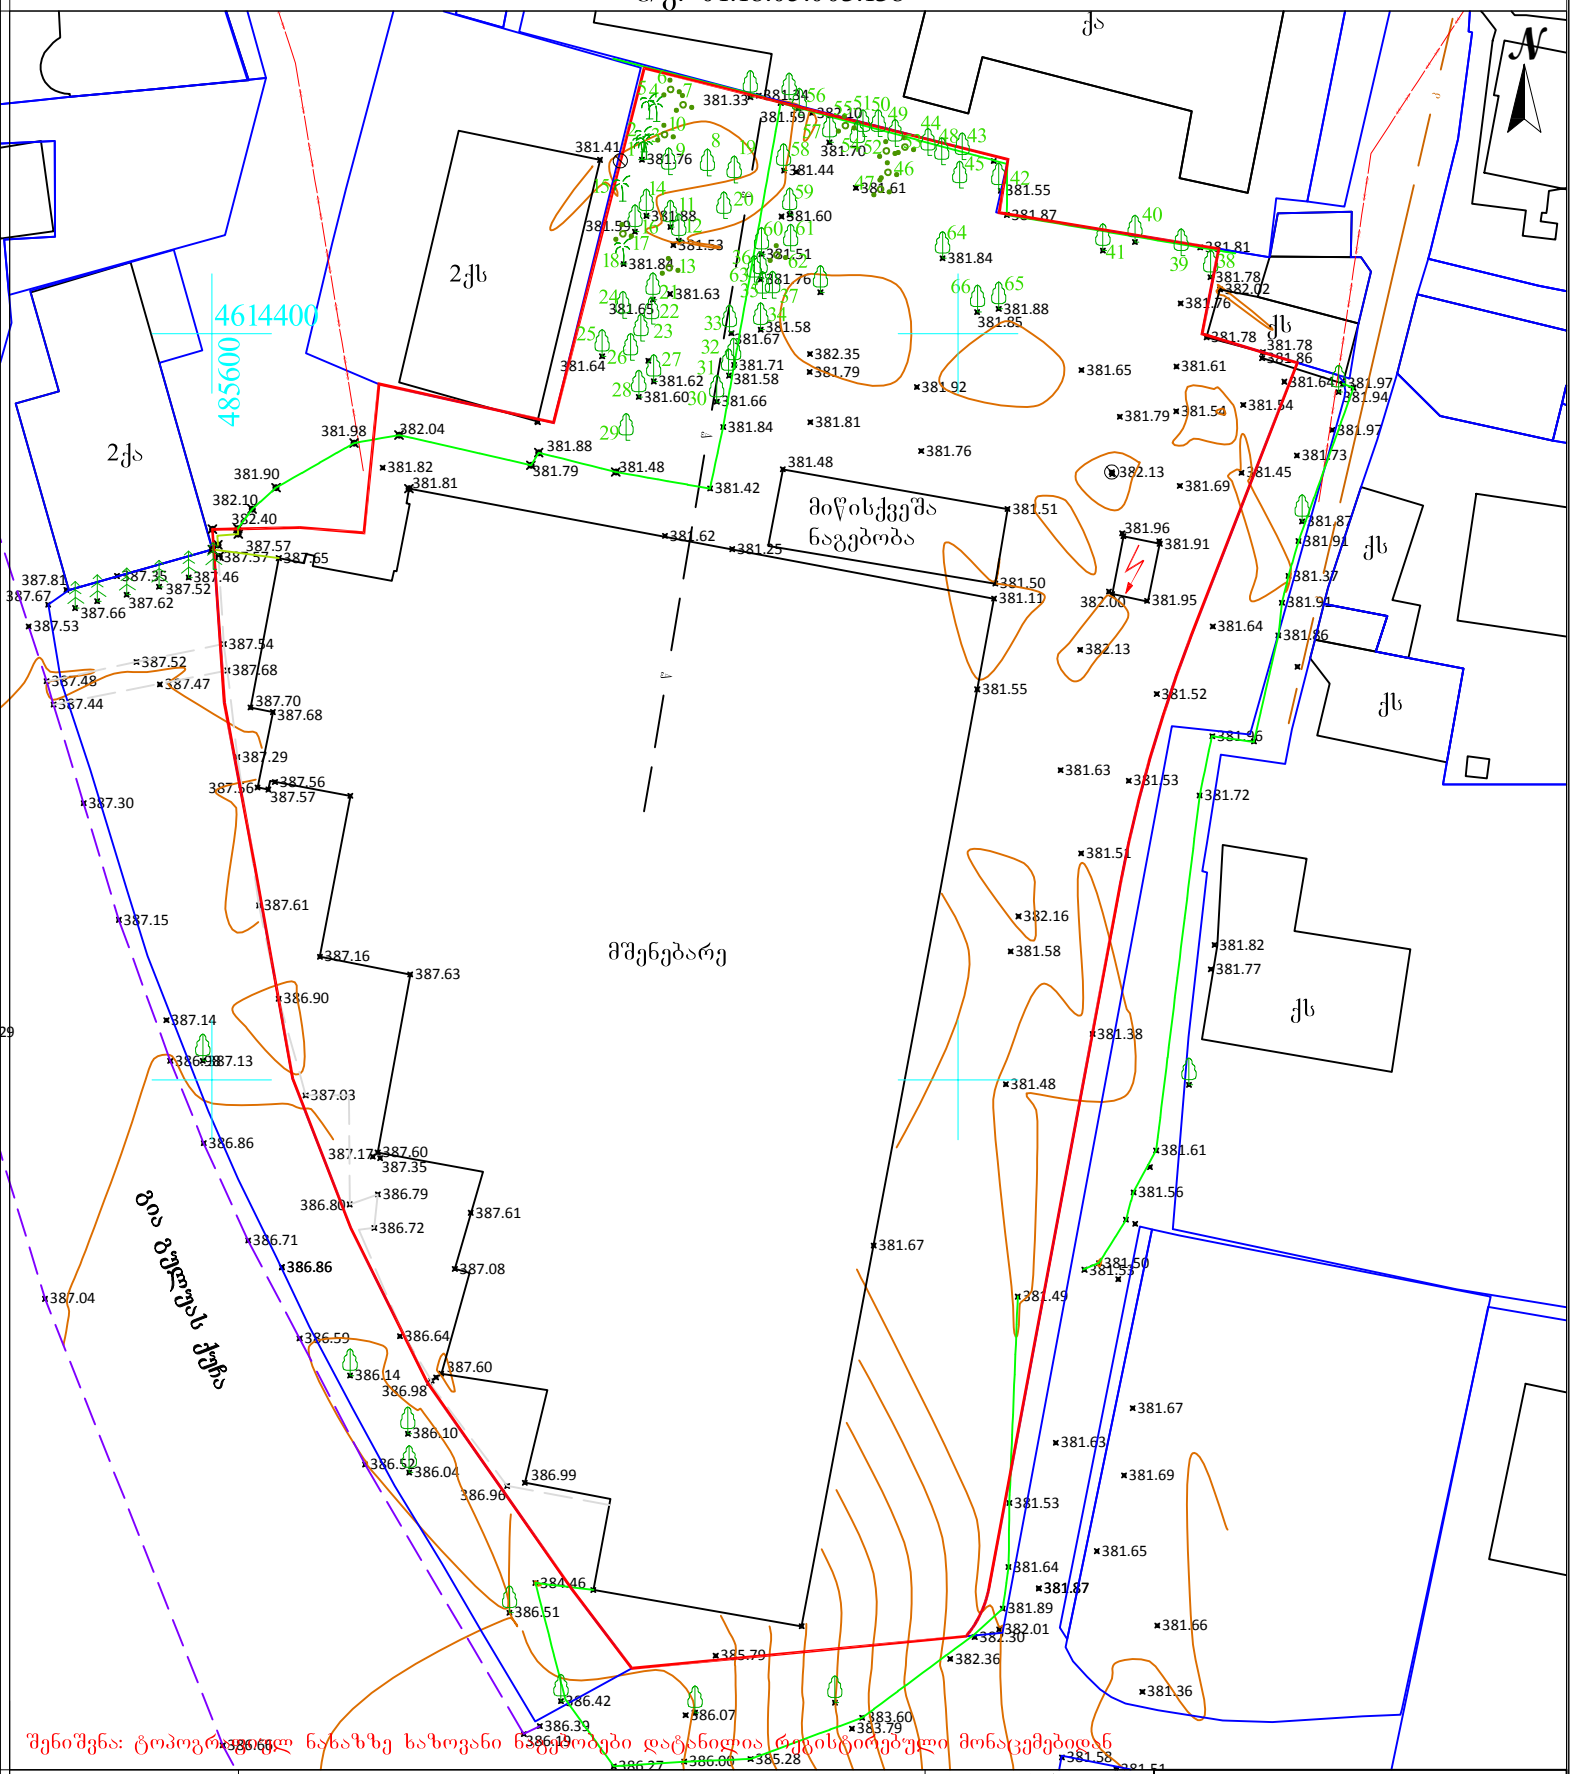

შენიშვნა: ტოპოგრაფიულ ნახაზზე ხაზოვანი ნაგებობები დატანილია რეგისტირებული მონაცემებიდან

პირობითი აღნიშვნები	შენიშვნა: მიწის სამუშაოები შეათანხმეთ კომუნიკაციის წარმომადგენლებთან				პროექცია UTM 38N საკოორდინატო სოსტემა WGS 84
მიწისქვეშა კომუნიკაციები	ნაკვეთის საზღვარი	ბუჩქი	ცოცხალი ღობე	ღობე	
კანალიზაცია	შენობა	ვაზი	ხეების რიგი	ბორდიური	
დენის კაბელი	არკა	გაზონი	ტრანსფორმატორი	ბეტონი	
გაზის მილი	ფარდული	სამეთვალყურეო ჭები	რადიო ან ტელე ანძა	კედელი	
წყლის მილი	კიბე	ძეგლი	ლამპიონები	საყრდენი კედელი	
კავშირგაბმულობა	ფოთლოვანი ხე	შადრევანი	ელექტრო ბოძი	ბილიკი	
	წიწვოვანი ხე	ონკანი	რკინიგზა	გზის კონტური	
	ხეხილის ხე	წყარო ან ჭა	იზოჰიფსი	ფლატე	
	პალმა	ბენზინგასამართი სადგური	მთავარი იზოჰიფსი	წყლის კონტური	
		მაღალი ძაბვის გადამცემი			

ი/მ „ზვიადი წიკლაური„ ს/ნ 01027016042
თბილისი, აწყურის ქუჩა №30 +995 514-44-11-41 Email: zviadiw@gmail.com

აზომა		ზ. წიკლაური
კომპ. უზრუნველყოფა		
დამკვეთი		
მაშტაბი 1:500	21.06.2024	