ქალაქის ცისფერი

ობიექტის მისამართი: ვაკე-საბურთალოს N 83/11 ნაკვეთი, ს/კ: 01:14:04:005:004

a	
b	
c	
d	
e	

ცვლილება:

პროექტის დასახელება:	ამონაკეცი (HTB)
	ბინათმშენებლობა
	მრავალბინიანი საცხოვრებელი კორპუსის (NG) ამონაკეცის ტერიტორიის კეთილმოწყობა
ობიექტის მისამართი:	ქ. თბილისი, ვაკე-საბურთალოს რაიონი, ვაკის ველის მე-5 კვარტალი, ნაკვ. N83/11

ნახაზის დასახელება:	გენერალური გეგმა
პროექტის №:	2203
თარიღი:	7/1/2024
ფორმატი:	CD
ფურცლის №:	A2
ტიპი:	(NG)
პროექტის ფაზა:	(HTB)
ფურცლების რაოდენობა:	

TECHNICAL DESIGN STUDIO

შპს "თი ეს ჯი" (404899251)

ტელეფონი: +995 571 00 45 75 e-mail: tds.ge@gmail.com

A-001

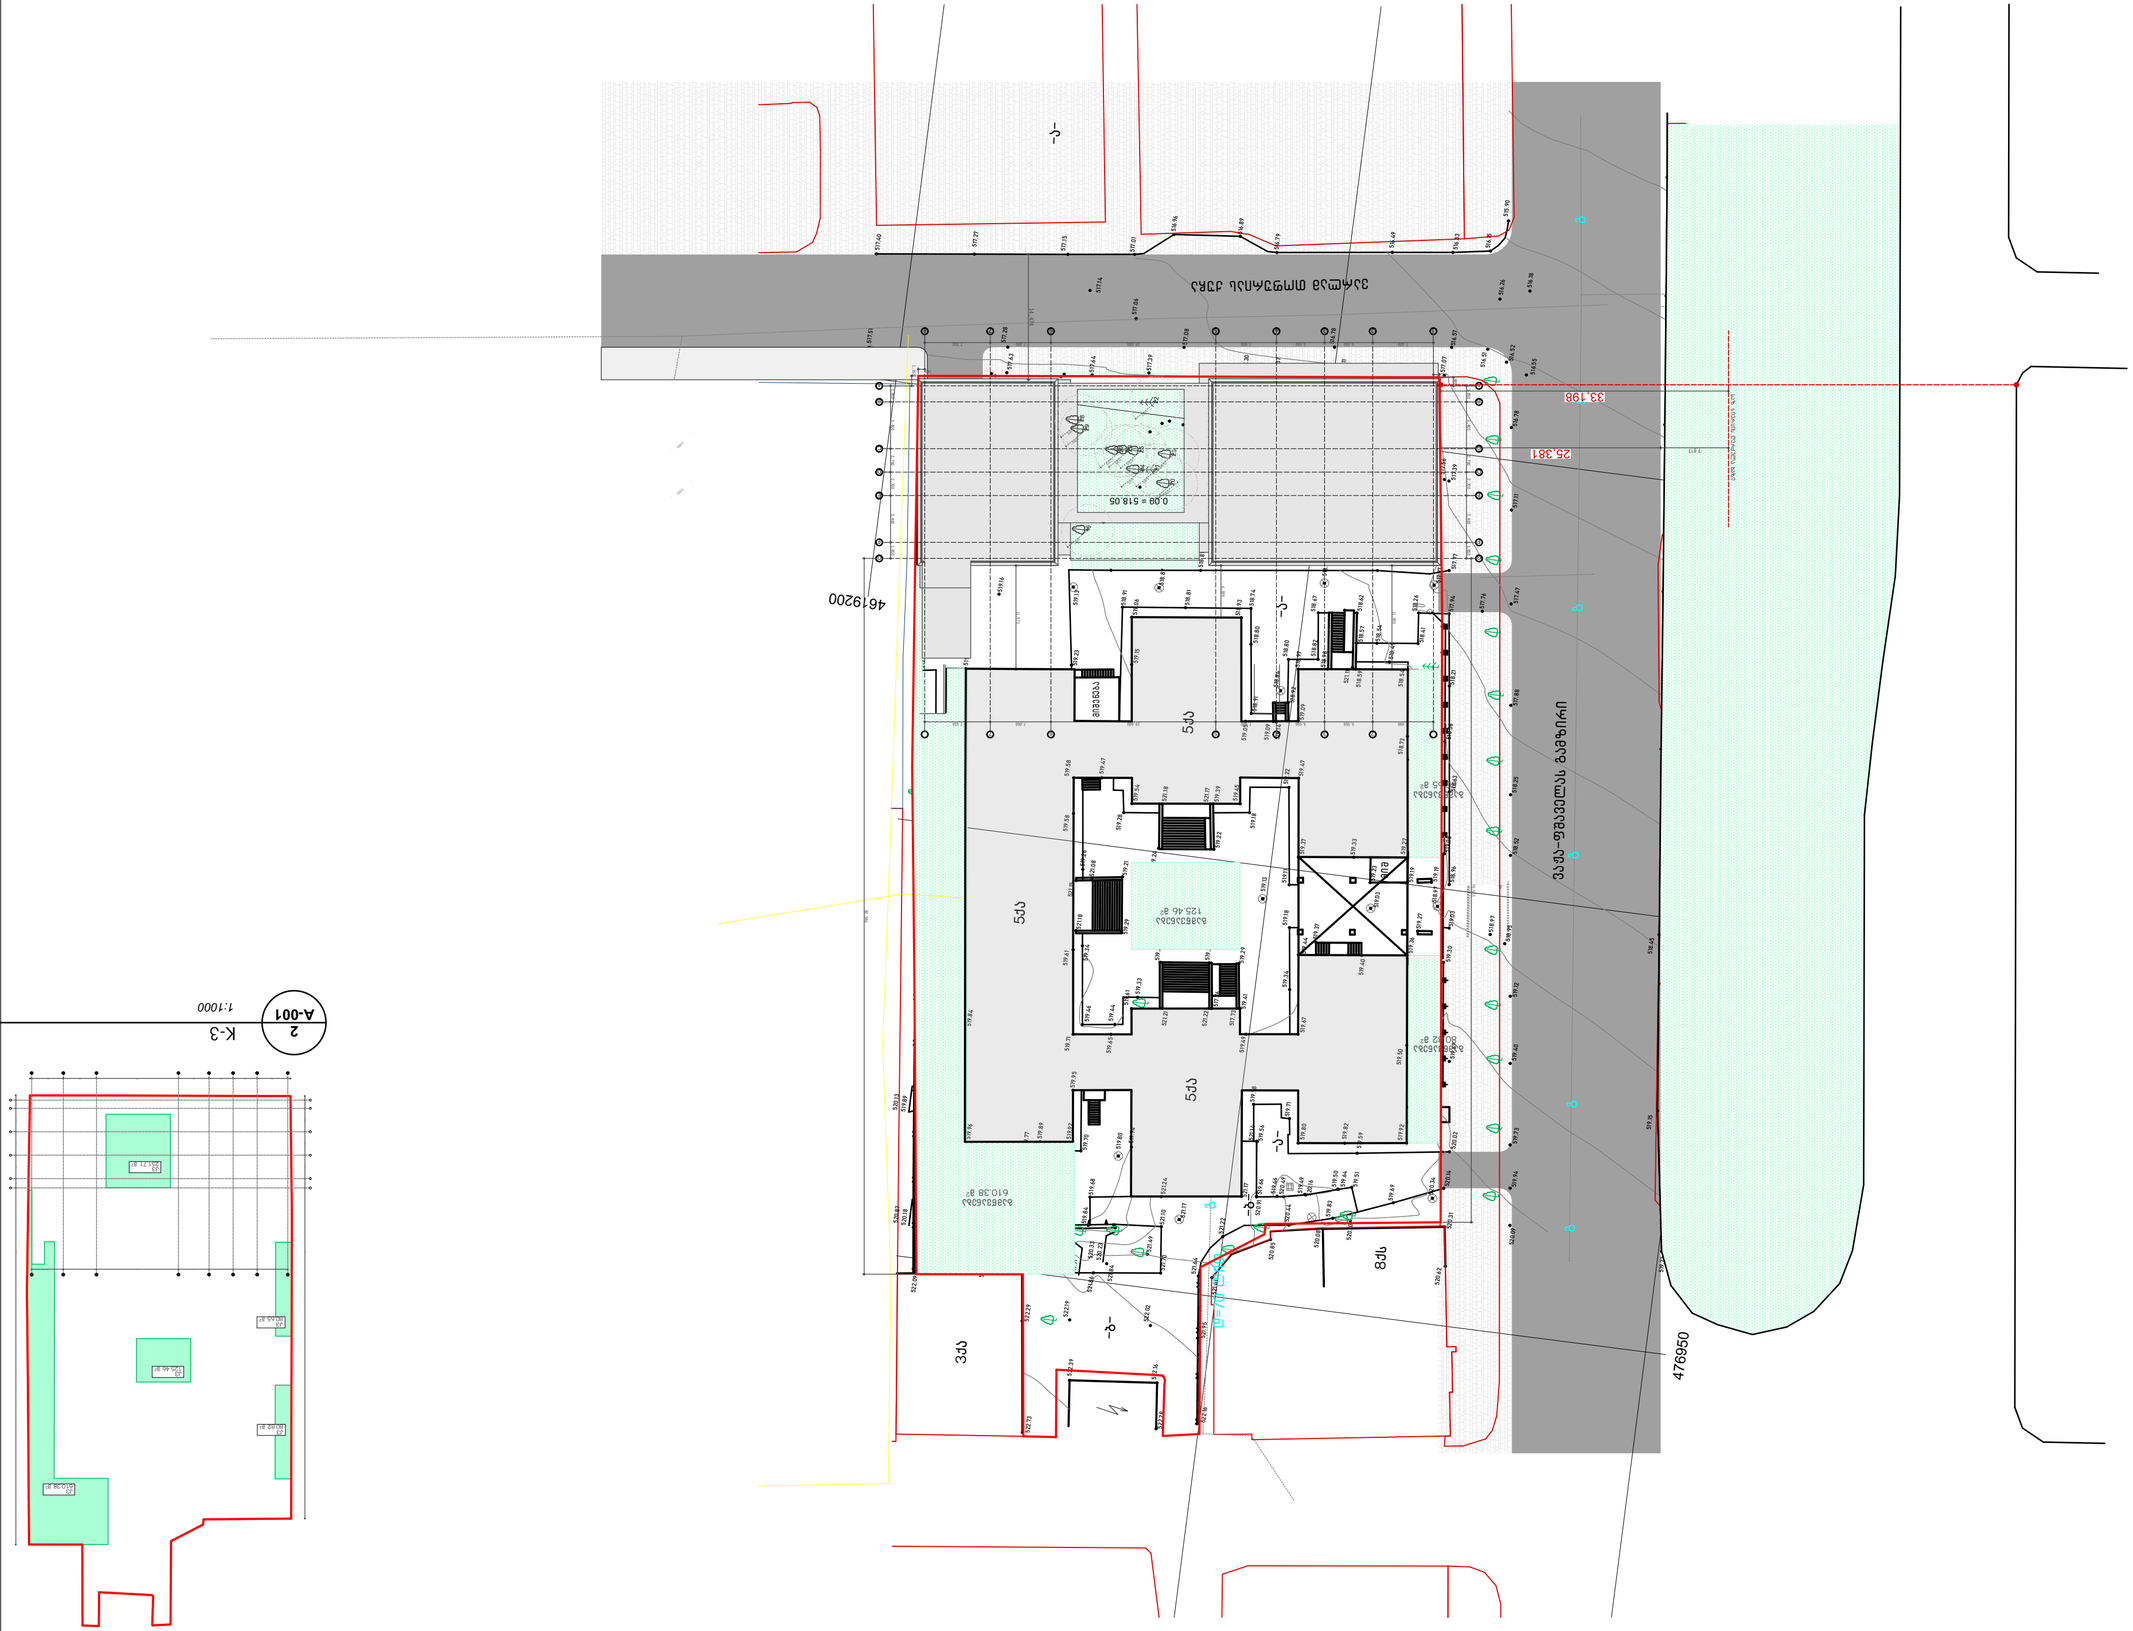

G.004 გენერალური გეგმა
A-001 1:500

2 K-3
A-001 1:1000



HS.02
A-006

Building Section

SCALE: 1:200

ცვლილება:

a
b
c
d
e

პროექტი:

საოფისე ფენობა

თბილისი, ვაჟა-ფშაველას გამზირი, N 83/11
სკ: 01.14.04.005.004

საპროექტო ჯგუფი:

მთ. არქიტექტორი:
კილკე ტომი ბლიკერი **(HTB)**

ავტორები:
კილკე ტომი ბლიკერი

არქიტექტორები:
ნიკოლოზ გომელაური **(NG)**

დამკვეთი:
ვლადიმერ ბაკურაძე
შპს "ბილდექსი"

ნახაზი:
სიმაღლის
განსაზღვრის სქემა

პროექტი №:	2203
თარიღი:	7/1/2024
სტადია:	CD
ფორმატი:	A2
დახაზა:	(NG)
შეამოწმა:	(HTB)

ფურცელი:

A-006

TECHNICAL DESIGN STUDIO

შპს "თი დი ესი" (404889251)
თბილისი, სუხიშვილების ქ. 19, tea@tds.ge, +995 571 00 45 75