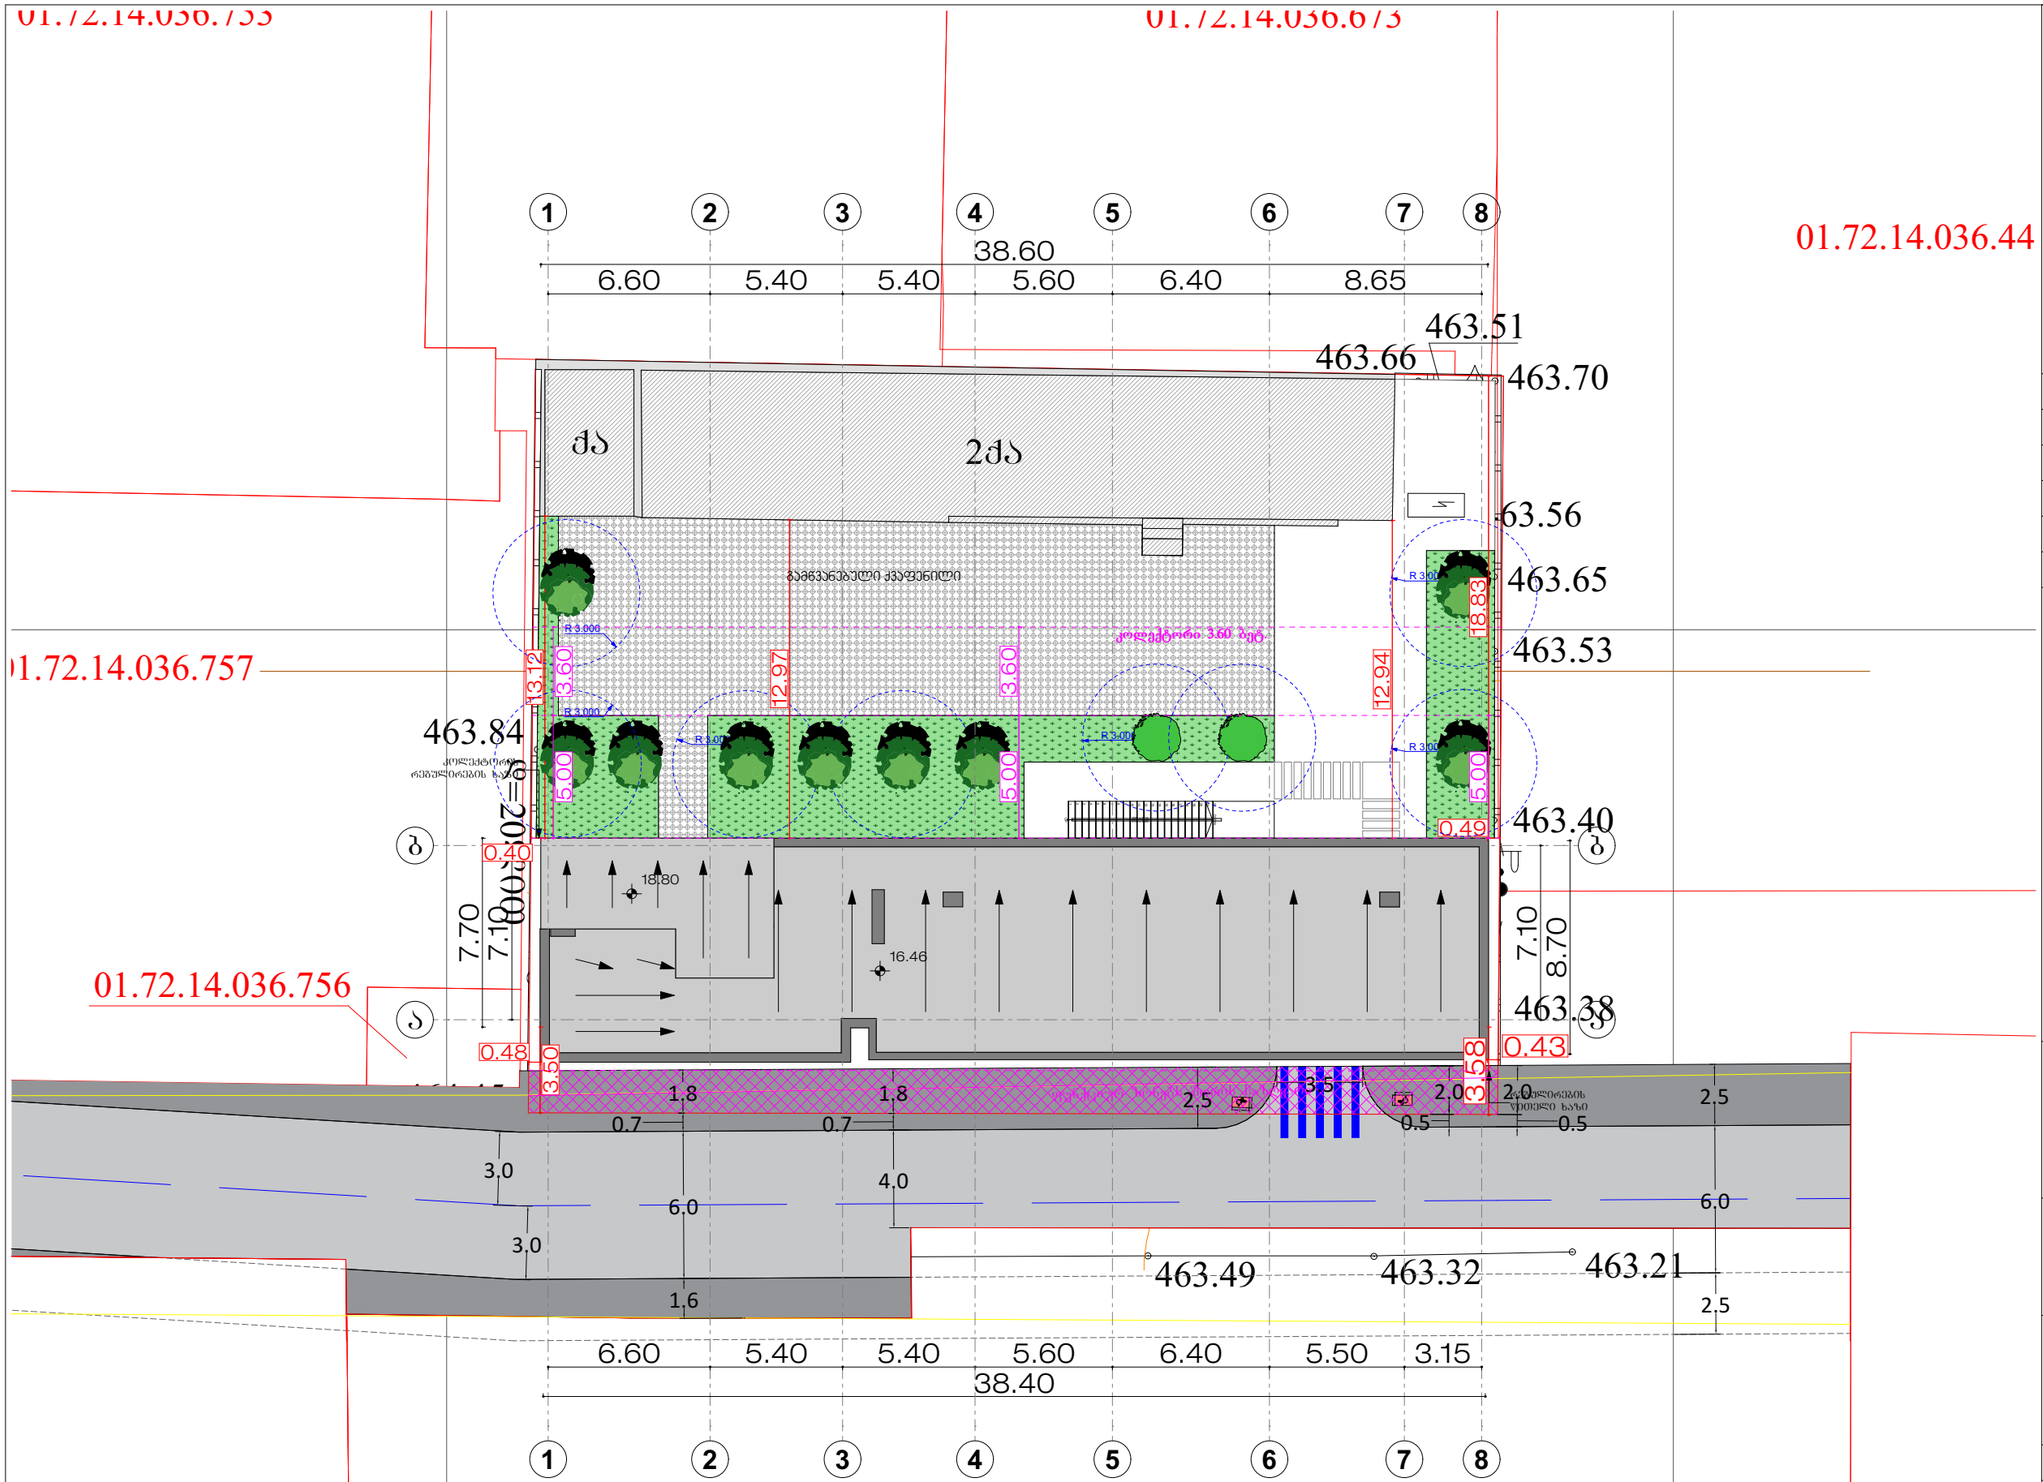

GSPublisherVersion 0.0.100.100

PROJECTPLUS

ტექ. ეკონომიკური მაჩვენებლები

ტელეფონი: 551206622

el.fosta: project2020plus@gmail.com

პროექტის სახელწოდება:

ადმინისტრაციული - საქმიანი ობიექტები
ოფისი

ნახაზების დასახელება:

თანამდებობა გვარი ხელმოწერა

დირექტორი

მთ.არქიტექტორი

მასშტაბი

ფორმატი

თარიღი

A-3

2024 w.

მისამართი:

ქალაქი თბილისი, სოფელი დიღომი,
vefxistyaosanis ქუჩა, #19
საკ.კოდი #01.72.14.036.557

ს. სანოძე

შემსრულებელი:

შპს "projeqtplus" ს/ნ 400283215

შეასრულა

PROJECT PLUS

1:250

პირობითი აღნიშვნები:

ს. სანოძე

ს. სანოძე

სახანძრო მილდგარი

ხელის ცეცხლმაქრი
სახანძრო-სამაშველო სამსახურის მიერ
გამოსაყენებელი მისაერთებელი
კვამლის ავტომატური აღმომჩენი
კვამლზე მორეაგირე მაუწყებელი
ავტოსაშხეფი

სიმბოლოს სახელწოდება

გასასვლელი

სახანძრო განგაშის ხელით სამართავი კოლოფი
შეზღუდული შესაძლებლობების მქონე პირი

(შშმ. პირებზე ადაპტირებული სივრცე)

სახანძრო-სამაშველო დანაყოფისთვის
მისადგომი ლიფტის სიმბოლო

ხმოვანი განგაშის საკომუნიკაციო ტექსტური
შეტყობინების სისტემა

მხედველობითი განგაშის სისტემა

წყლის დასალევი შადრევანი
სახანძრო განყოფილებასთან კავშირის სისტემა

ავარიული განათება

გენგეგმა

463.60

464.48 463.97 463.49 463.32 463.21

464.40

464.45

463.23 464.02 463.63 463.48

464.31

463.61

463.39

463.46

463.28

463.47 463.54

463.84 464.05

463.84

464.18

464.09

464.02

463.99 463.90

463.86 463.73

463.75

463.63

463.62

463.70

463.64

463.38

463.40

463.53

463.81

463.94

463.63

463.42 463.41
463.35

463.43

464.02

463.67

463.61 463.65

463.56

463.51

463.58

463.70 463.66

qa

f

f

2qa

la

f

-a-

დ=20ლით

g

g

ფილა

ფილა

f

ბეტ ბეტ

-xr-

79750

01.72.14.036.589

01.72.14.036.408

.72.14.036.421

01.72.14.036.757

01.72.14.036.756

01.72.14.036.753 01.72.14.036.498 01.72.14.036.673

01.72.14.036.445

vefxistyaosanis q. -a-

სადრენაჟო ინფრასტრუქტურა

სან

660 540 540 560 640 550 315 3,840

3,000 500 360

ფუნქციურ ზონებს შორის საზღვარი 1.0 2.0

1.0

2.0

0.7

1.8

1.6

4.0

0.7

1.8 2.5 2.0
0.5

2.5

6.0

2.5

6.0

3.0

3.0

3.5 2.0

0.5

1

2

3

4

5

6

7

8

9

10

11

12

13

14

15

16

17

18

19

20

21

22 DOWN

UP

22R x 0.16
21G x 0.28

1

1

2

2

6

6

b b

a a

3

3

5

5

7

7

8

8

7.10

6.60 5.40 5.40 5.60 6.40 8.65

6.60 5.40 5.40 5.60 6.40 5.50 3.15

38.40

7.10

8.70

7.70

38.60

13.12

12.97

12.94

0.43

3.50

3.58

0.48

0.49
0.40

16.46

18.80

R 3.000

R 3.000

R 3.000

R 3.000
R 3.000

R 3.000

კოლექტორის
რეგულირების ხაზი

რეგულირების
წითელი ხაზი

ფუნქციურ ზონებს შორის საზღვარი

კოლექტორი 3.60 ბეტ.

გამწვანებული ქვაფენილი

qa 2qa

18.83

5.00 3.60

5.00 3.60

5.00

4

4

შ.პ.ს კირკიტაძე და კომპანია (ს/ნ416294067)

L.T.D "KIRKITADZE & COMPANY"

პეკინის ქ. №27 ტ: 2 37 23 00 მობ: 5 99 56 22 76, ფაქსი: 2 37 23 00

Pekini str. N 27 tel: 2 37 23 00 mob: 5 99 56 22 76, fax: 2 37 23 00

ქალაქი თბილისი, სოფელი დიღომი, ვეფხისტყაოსანის ქ. №19 (ს/კ: 01.72.14.036.557)
შპს „ეს კა იმპექსი"-ს (I/D: 204898441) საკუთრებაში არსებული 1200 კვ.მ. არასასოფლო-სამეურნეო
დანიშნულების მიწის ნაკვეთის და მისი მიმდებარე ტერიტორიის ტოპოგრაფიული

გეგმა

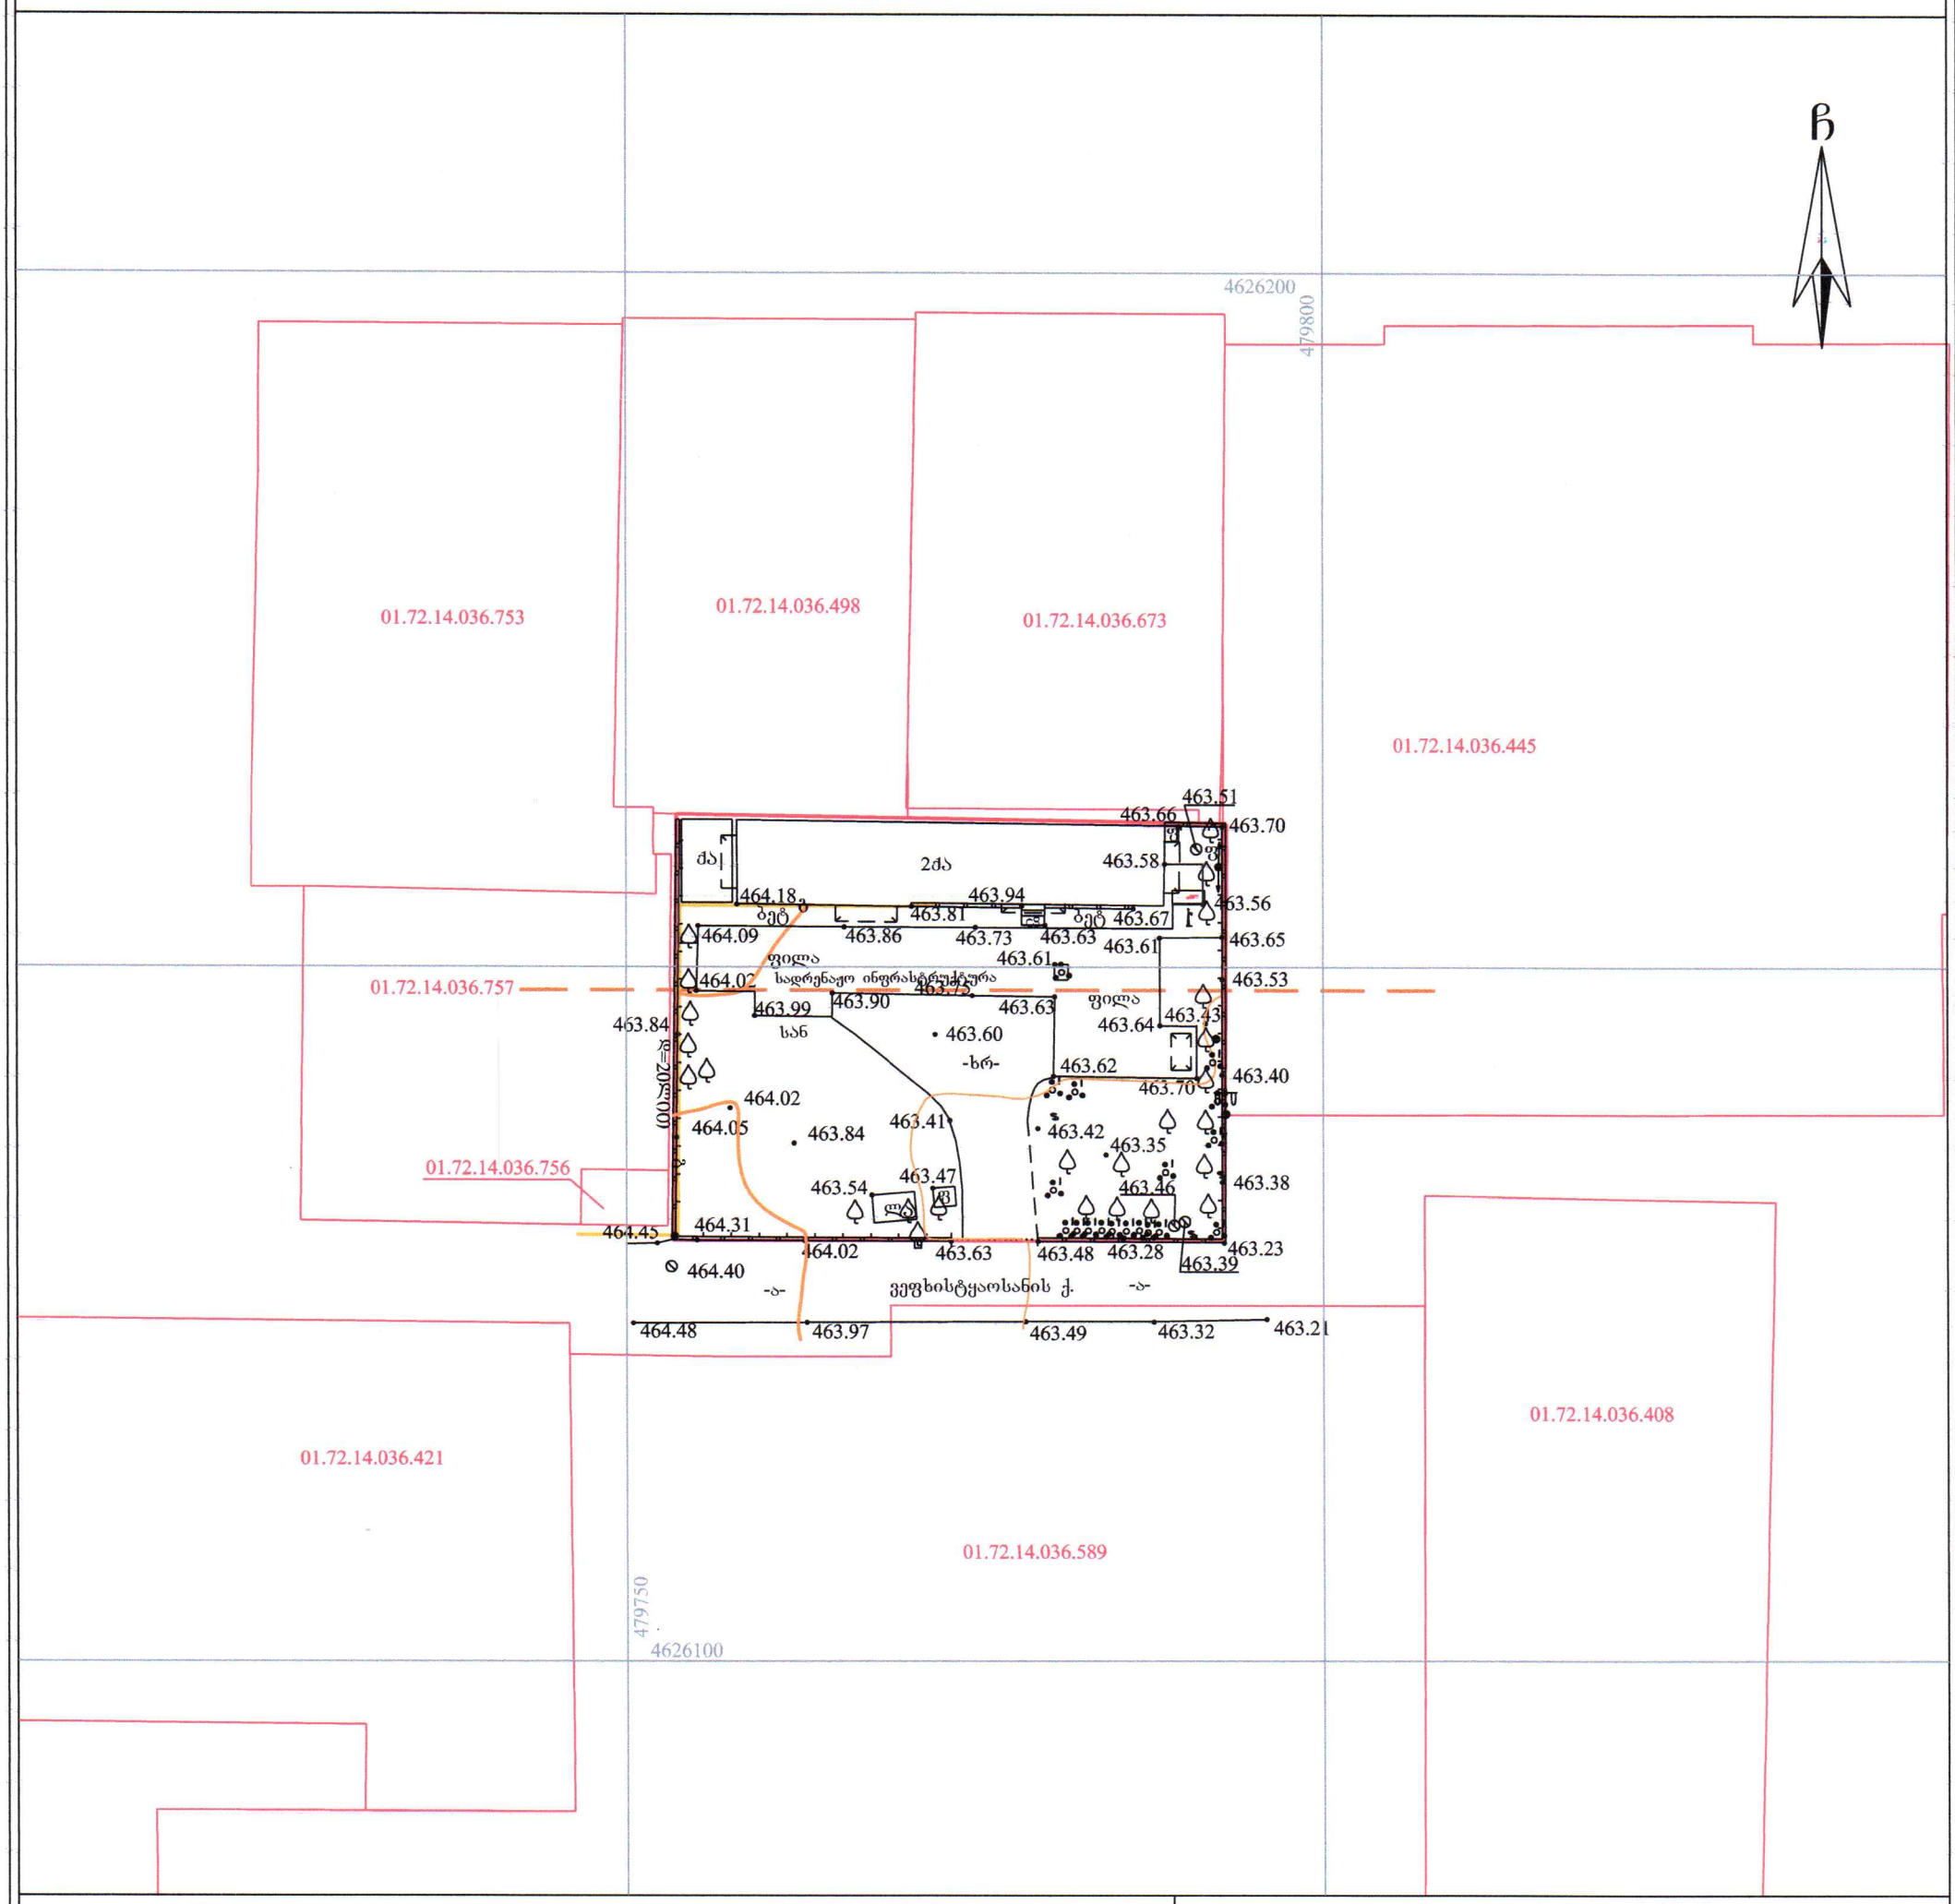

პირობითი აღნიშვნები

WGS 1984-ის კოორდინატთა სისტემის UTM პროექცია

ლა	ლითონის არასაცხოვრებელი შენობა
ძა	ქვის არასაცხოვრებელი შენობა
	ფარდული
ბეტ	ბეტონის საფარი
ფილა	ფილის საფარი
01.72.14.036.757	საკადასტრო საზღვარი საკადასტრო კოდი
01.02.696	ხაზოვანი ნაგებობა საკადასტრო კოდი
-ხრ-	გზა საფარით (ხრეშიანი გზა)
-ბ-	გზა საფარით (ასფალტით)
	ჭიშკარი
	ხის ღობე ბეტონის ფუნდამენტზე
	ქვის კედელი 1 მეტრაზე ნაკლები
	განათების ლითონის ბოძი
	ელექტრო ლითონის ბოძი
	ლითონის ბოძი ონკანი
	მთავარი იზოჰიფსი
	დამხმარე იზოჰიფსი
425.36	სიმაღლის ნიშნული
-გ-	გაზი
	სამეთვალყურეო ჭა
	ეკლიანი ბუჩქოვანი მცენარე
	ხილკენკროვანი მცენარე ვაზი
	ტრანსფორმატორი

შენიშვნა: 1) გეგმაზე დატანილია საჯარო რეესტრში რეგისტრირებული ნაკვეთის საზღვრები

2) ვინაიდან გეგმაზე დატანილია მხოლოდ რეგისტრირებული მიწისქვეშა კომუნიკაციები მათი მდებარეობების დაზუსტება მოხდეს ყველა კომუნიკაციის წარმომადგენლებთან

შ.პ.ს. კირკიტაძე და კომპანია (ს/ნ416294067)

პეკინის ქ. №27/10 ტ: 2 37 23 00 მობ: 5 99 56 22 76, ფაქსი: 2 37 23 00

L.T.D "KIRKITADZE & COMPANY"

Pekini str. N 27/10 tel: 2 37 23 00 mob: 5 99 56 22 76, fax: 2 37 23 00

www. kirkitadze.ge *kirkitadze@mail.ru*

დირექტორი:		რ. კირკიტაძე
აზომა:		გ. ხარაბაძე
დახაზა:		რ. მუმლაძე
დამკვეთი		შპს „ეს კა იმპექსი"
მასშტაბი: 1:500		11.04.2024წ.