სიმაღლის განსაზღვრის სქემა
ბენ.ბებმა მ. 1:250

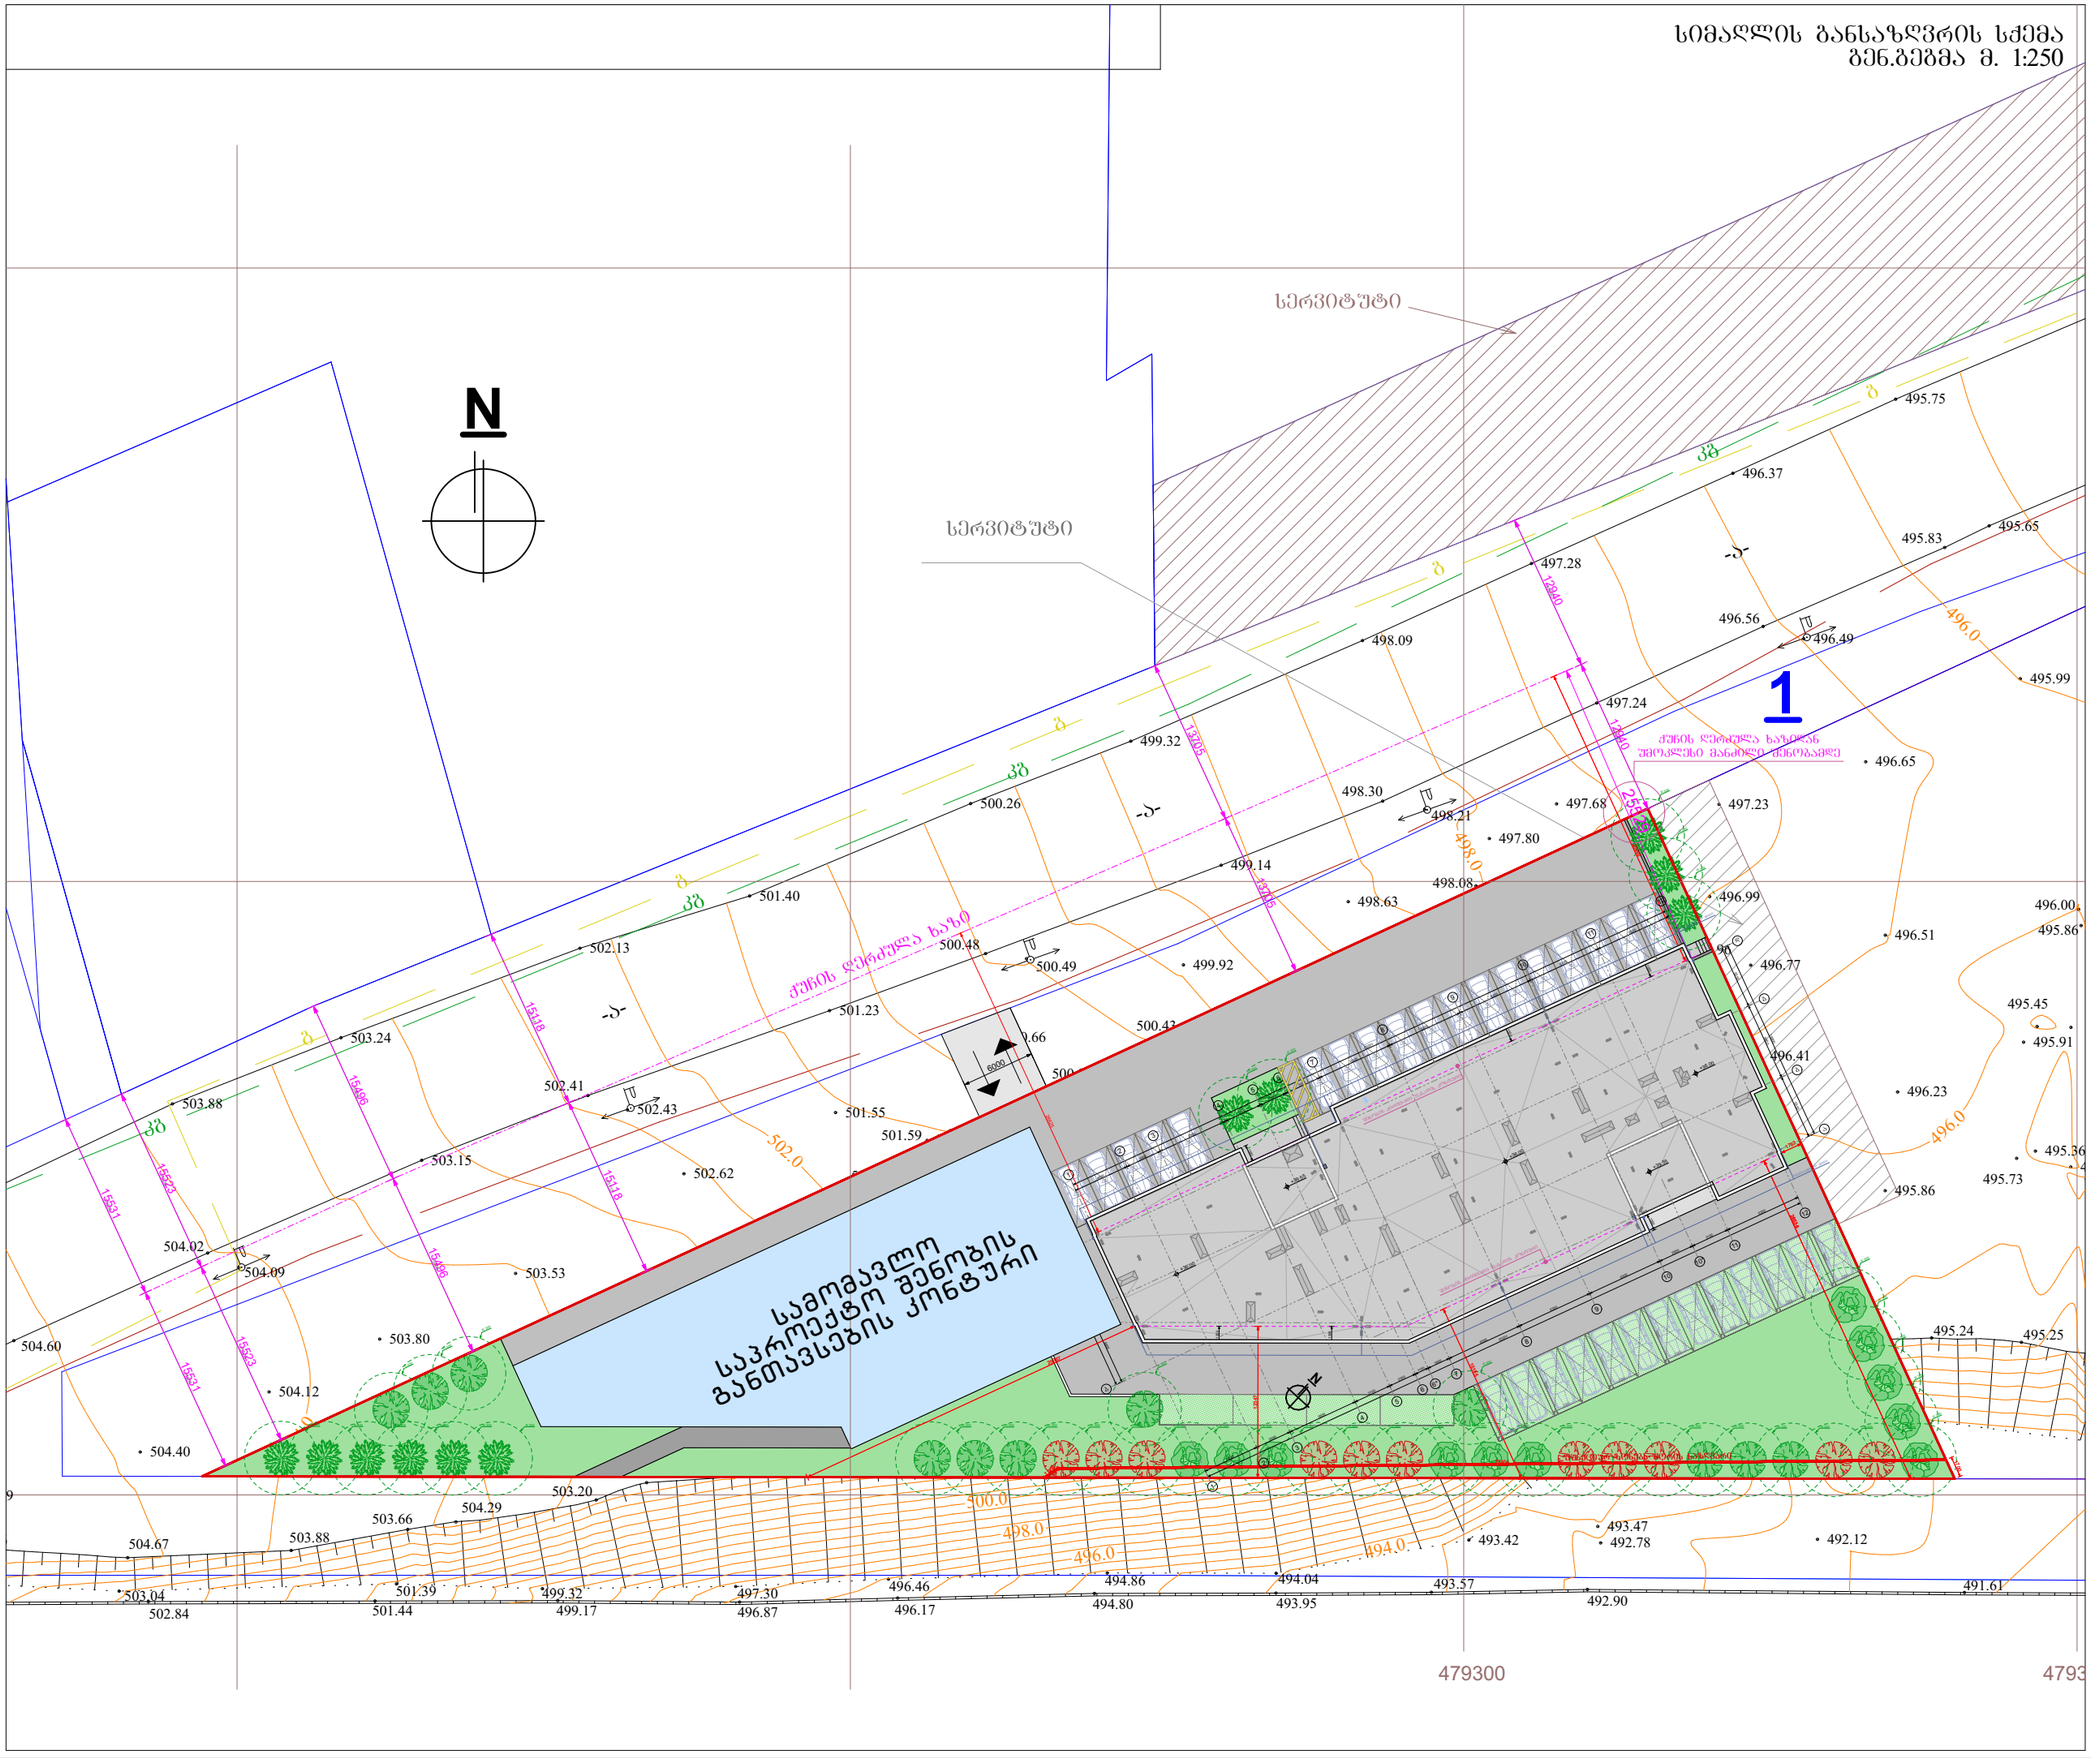

ფორმატი A-3	თბილისი 2020წ.	ფაილის სახელი
	დაკვეთა №	

შენობა ნაგებობის შუნძცია:

მრავალბინიანი საცხოვრებელი სახლი

ექსპლიკაცია

სიმაღლის განსაზღვრის სქემა ბენ.ბებმა

პირობითი ნიშნები:

- ნაკვეთის საზღვარი
- წრილის ხაზი
- არქიტექტურული ნიშნული

დამკვეთი: შპს "სოლი"

მისამართი:
ქ. თბილისი, დასახლება დიდი დიღომი, II და III მიკრო/რაიონი შორის, ყოფილი ტელევიზორების ქარხნის მიმდებარედ. საკ. კოდი: (01.10.06.001.258)

საპროექტო ორგანიზაცია

თანამდებობა	გვარი	ხელმოწერა
დირექტორი	გ. ბენდელიანი	
არქიტექტორი	გ. ბენდელიანი	
არქიტექტორი	დ.კომახიძე	
შესრულა		

საპროექტო ლოგო | მისამართი

BIJI ARCHITECTURE

ქ. თბილისი მ.შავთველის ს.

TEL: 595 55-35-74
599 75-28-88

		A.67
თარიღი	15/06/2024წ.	
სტადია	ფორმატი	შენიშვნები
პროექტი	A-3	

სიმაღლის განსაზღვრის სქემა
მაშტაბი: 1:100
ფასადი ა-დ ღერძებში

1

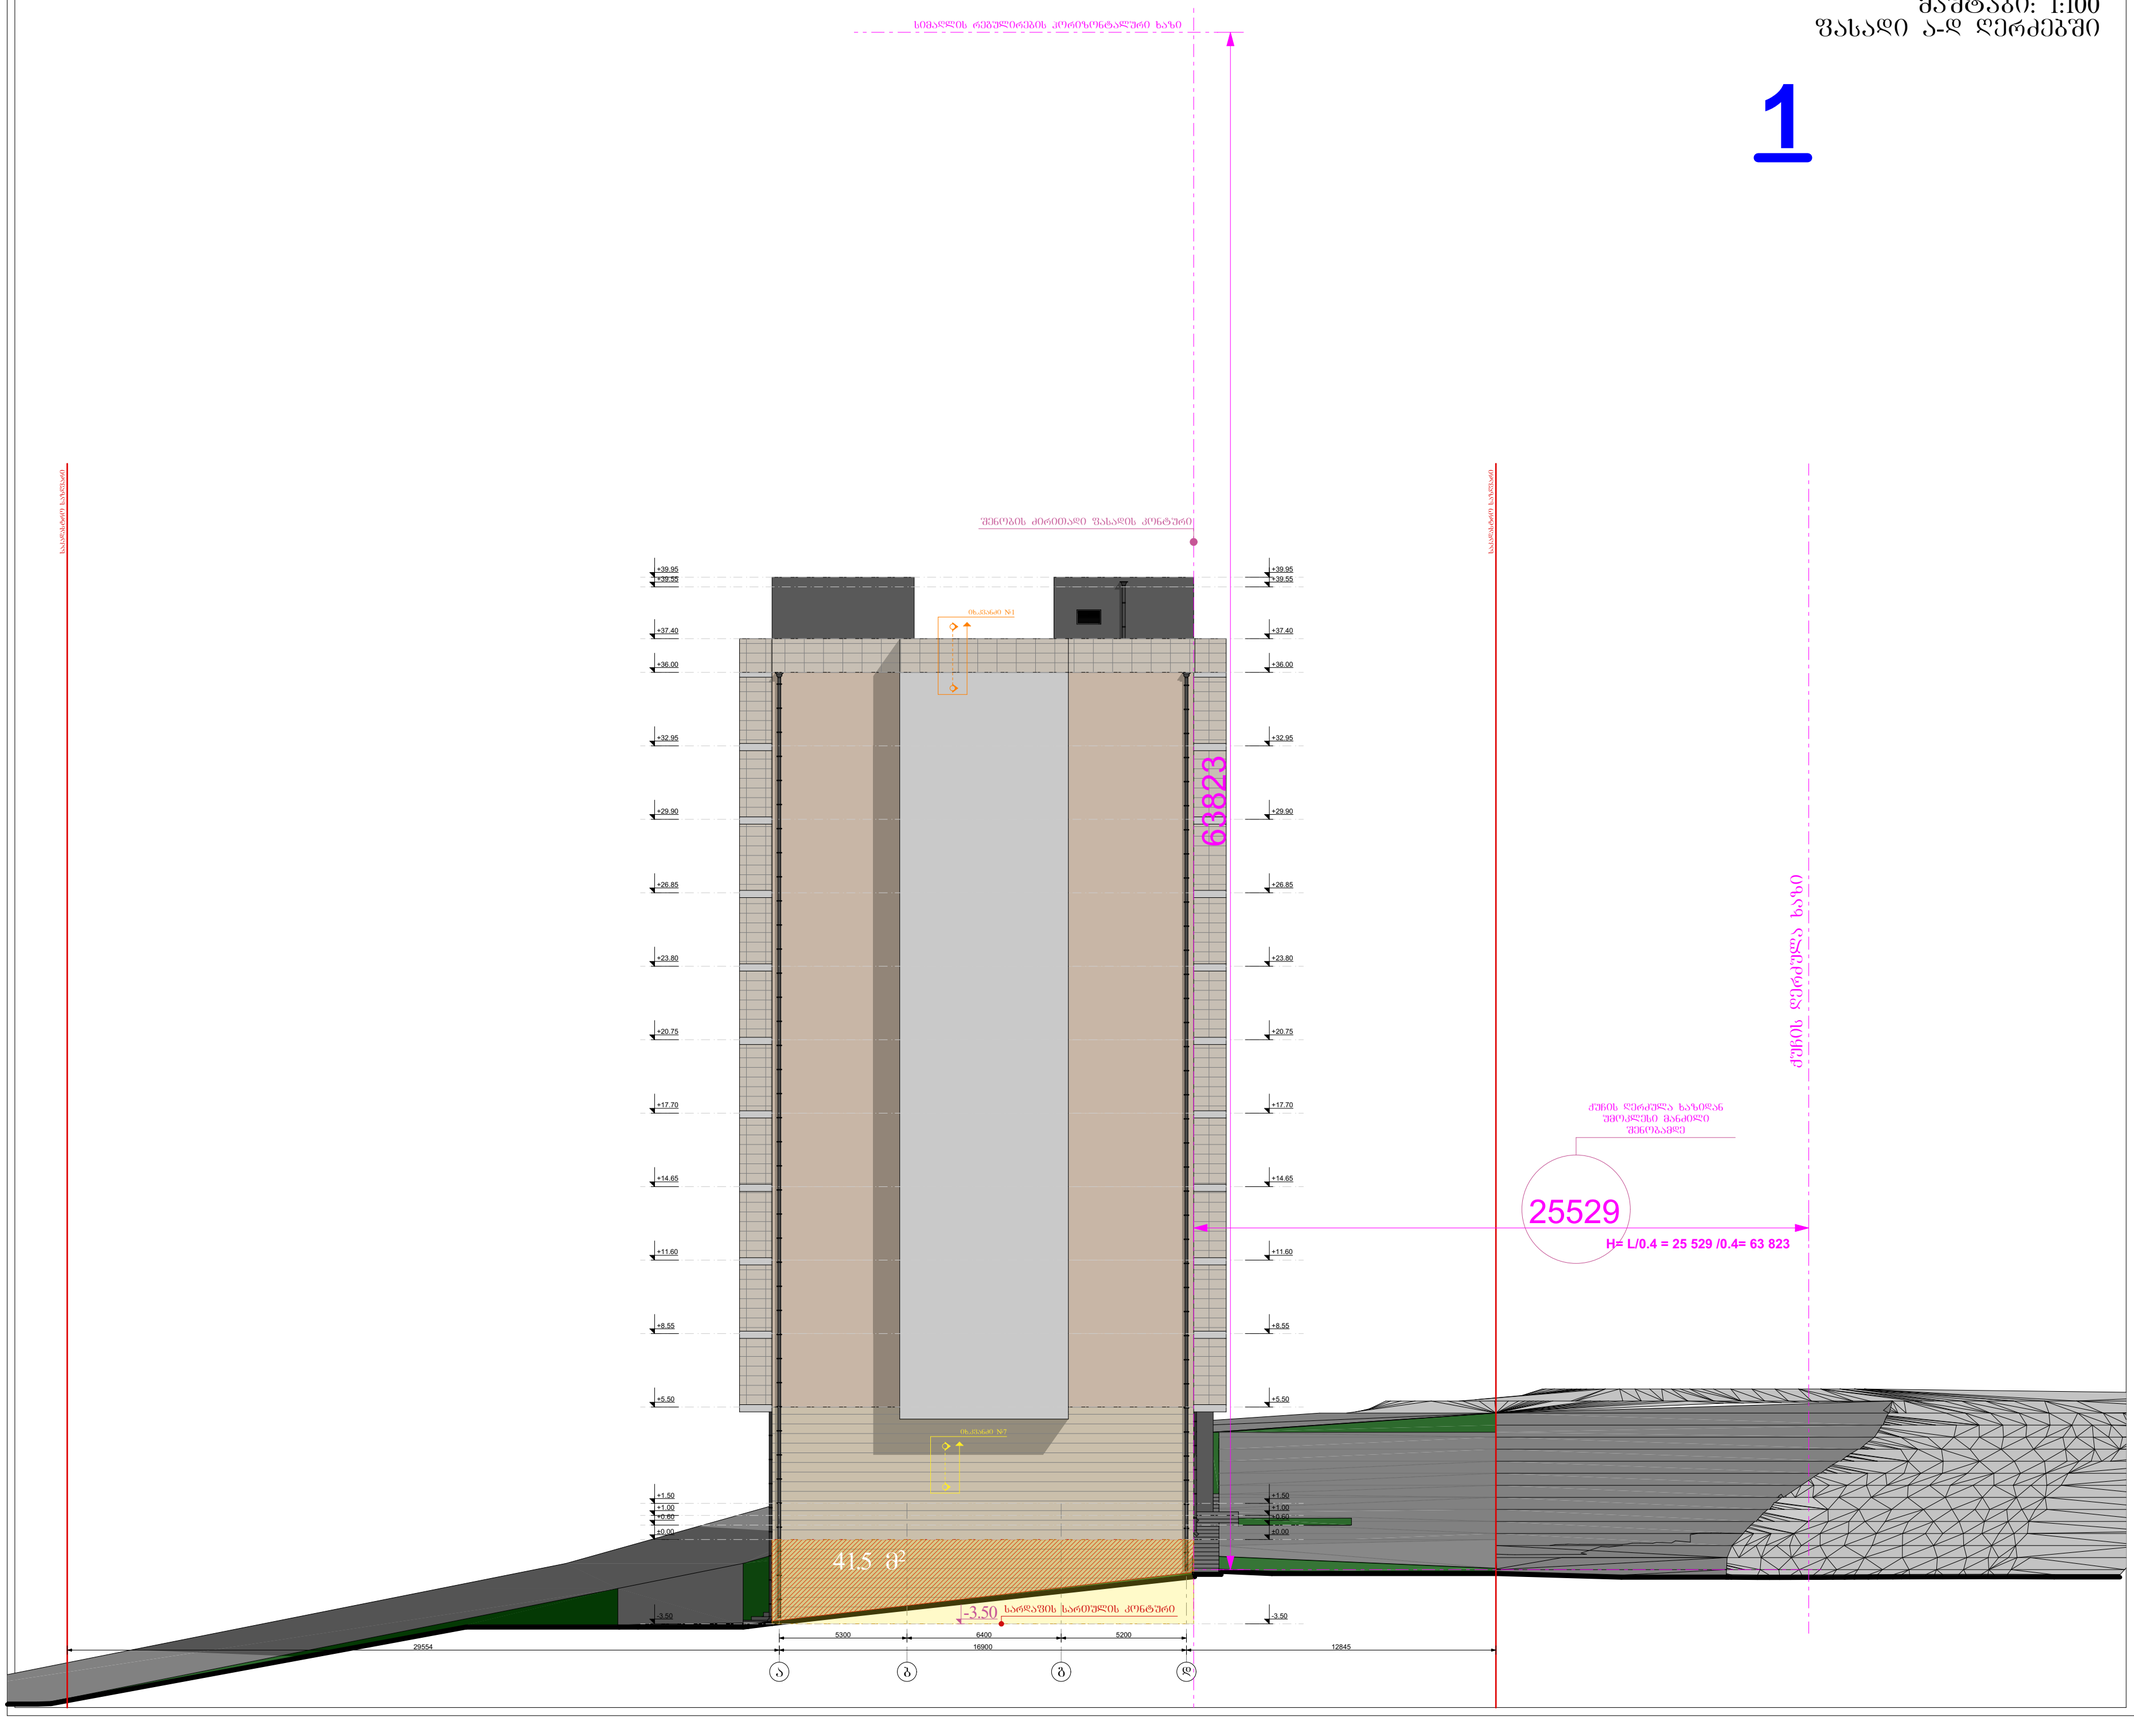

ფორმატი A-2	თბილისი 2020წ.	ფაილის სახელი
	დაკვეთა №	

შენობა ნაგებობის ფუნქცია:

მრავალბინიანი საცხოვრებელი სახლი

სიმაღლის განსაზღვრის სქემა ფასადი ა-დ ღერძებში

ექსპლიკაცია

პირობითი ნიშნები:

ნაკვეთის საზღვარი

ჭრილის ხაზი

არქიტექტურული ნიშნული

დამკვეთი: შპს "ხოლი"

მისამართი:
ქ. თბილისი, დასახლება დიდი დიღომი, II და III მიკრო/რაიონი შორის, ქოფთილი ტელევიზორების ქარხნის მიმდებარედ. საკ. კოდი: (01.10.06.001.258)

საპროექტო ორგანიზაცია

თანამდებობა	გვარი	ხელმოწერა
დირექტორი	გ. ბენდელიანი	
არქიტექტორი	გ. ბენდელიანი	
არქიტექტორი	დ.კომახიძე	
შემსრულა		

საპროექტო ლოგო | მისამართი

BIJI ARCHITECTURE

ქ. თბილისი მ.შაქაშვილის 1ა

TEL: 595 55-35-74
599 75-28-88

		A.68
თარიღი	15/06/2024წ.	
სტადია	ფორმატი	ფურცლები
პროექტი	A-2	