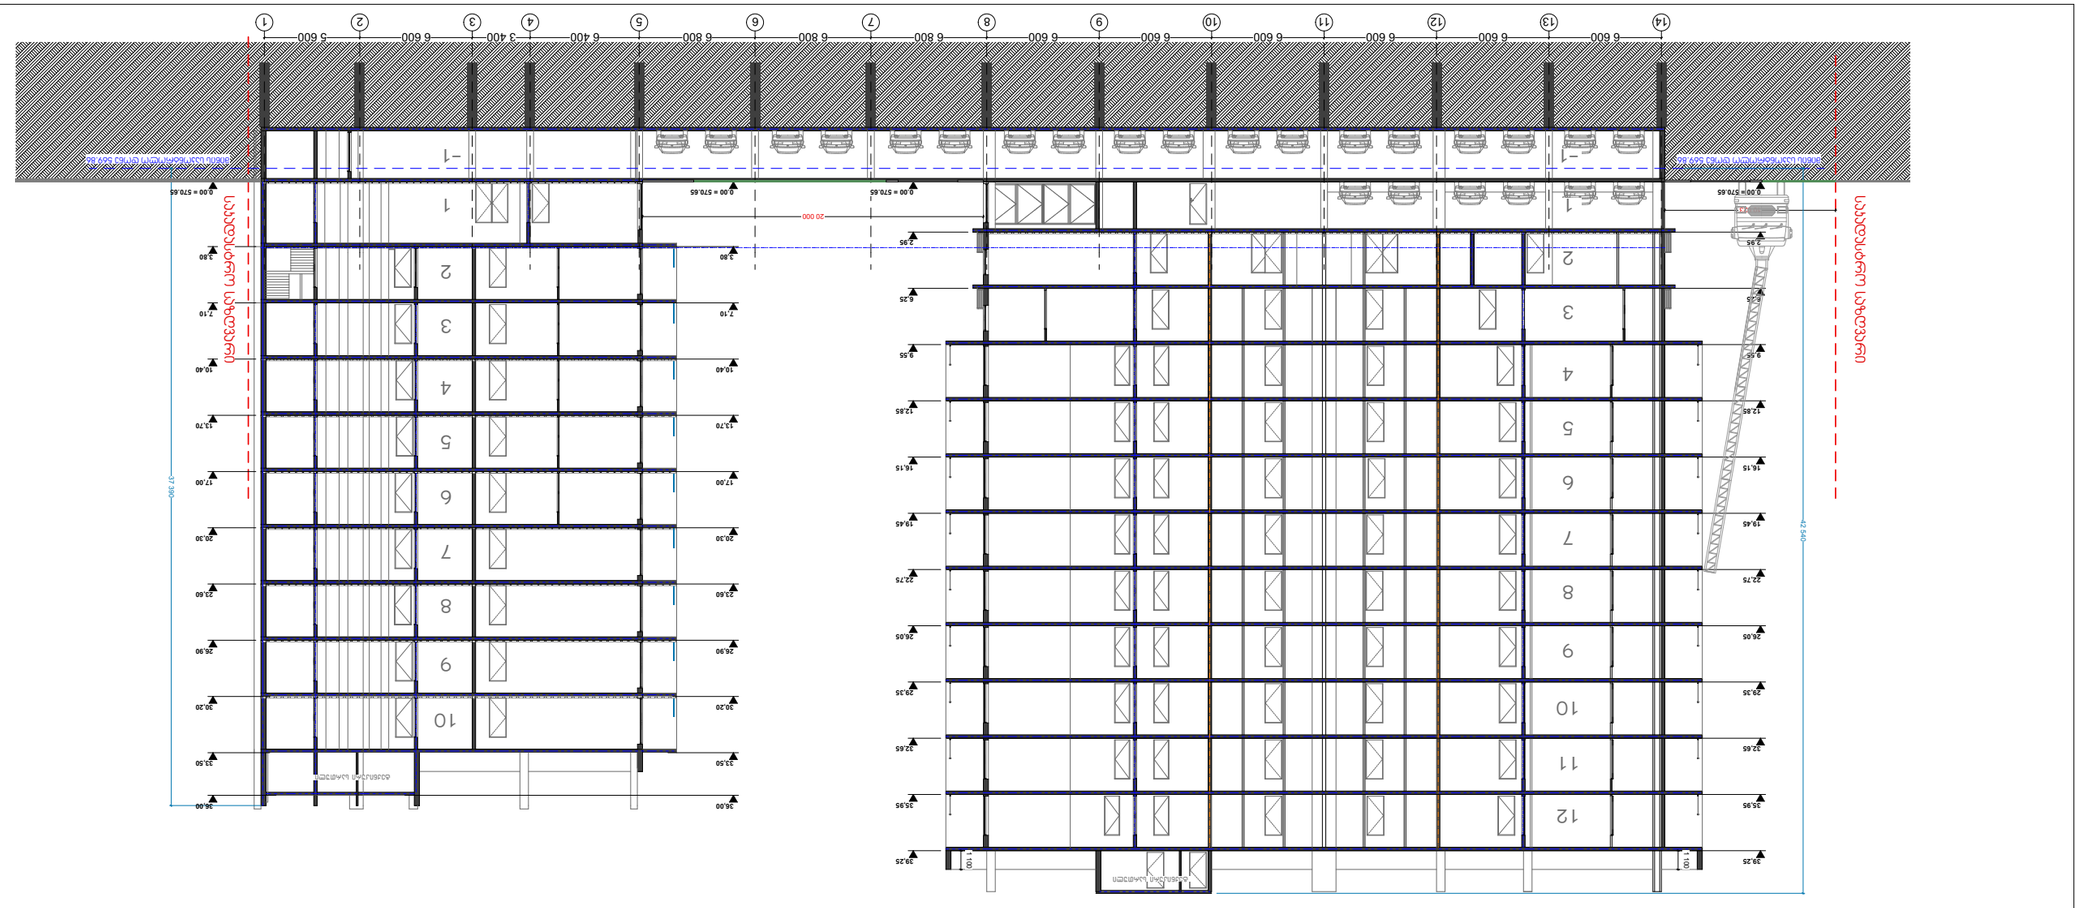

GSPublisherVersion 0.0.100.100

14 13 12 11 10 9 8 7 6 5 4 3 2 1

6 600 6 600 6 600 6 600 6 600 6 600 6 800 6 800 6 800 6 400 3 400 6 600 5 600

10 023

20 000

0.00 = 570.65

7,10

10,40

13,70

17,00

20,30

23,60

26,90

3,80

0.00 = 570.65

30,20

33,50

36,00

7,10

10,40

13,70

17,00

20,30

23,60

26,90

3,80

0.00 = 570.65

2,95

6,25

9,55

12,85

16,15

19,45

22,75

26,05

29,35

32,65

35,95

39,25

0.00 = 570.65

2,95

6,25

9,55

12,85

16,15

19,45

22,75

26,05

29,35

32,65

35,95

39,25

42 540

1 100

1 100

30,20

33,50

36,00

37 390

1 : 200

ექსპლიკაცია

A-3

ფურცლები

ფორმატი

შეთანხმებულია დამკვეთთან ხელმოწერა

ქ. თბილისი, 0179
ჭავჭავაძის ქუჩა # 11

თანამდებობა გვარი ხელმოწერა თარიღი

სტადია ფურცელი

მუშა პროექტი

შეასრულა

მასშტაბი

დირექტორი

თარიღი

მისამართი:

pr. mT.
არქიტექტორი

დაკვეთა # 03/05

თბილისი 2019 წ.

A - 2

მისამართი:

დამკვეთი

ჭრილი 3 - 3
16.08.2019

შემსრულებელი

პირობითი ნიშნები

ტერიტორიის საკადასტრო საზღვარი

ვერტიკალური ნიშნული

ჩდილოეთი

N

ხე-ნარგავები

16.05.2019

16.05.2019

- 1

1

2

3

4

5

6

7

8

9

ტექნიკური სართული

- 1

1

2

3

4

5

6

7

8

9

10

12

11

ტექნიკური სართული

10

ჭრილი 3-3

საკადასტრო საზღვარი

საკადასტრო საზღვარი

მიწის საკონტროლო დონე 569.86 მიწის საკონტროლო დონე 569.86

სიმაღლის რეგულირების ხაზი

ჭრილი 2-2 მ 1:200

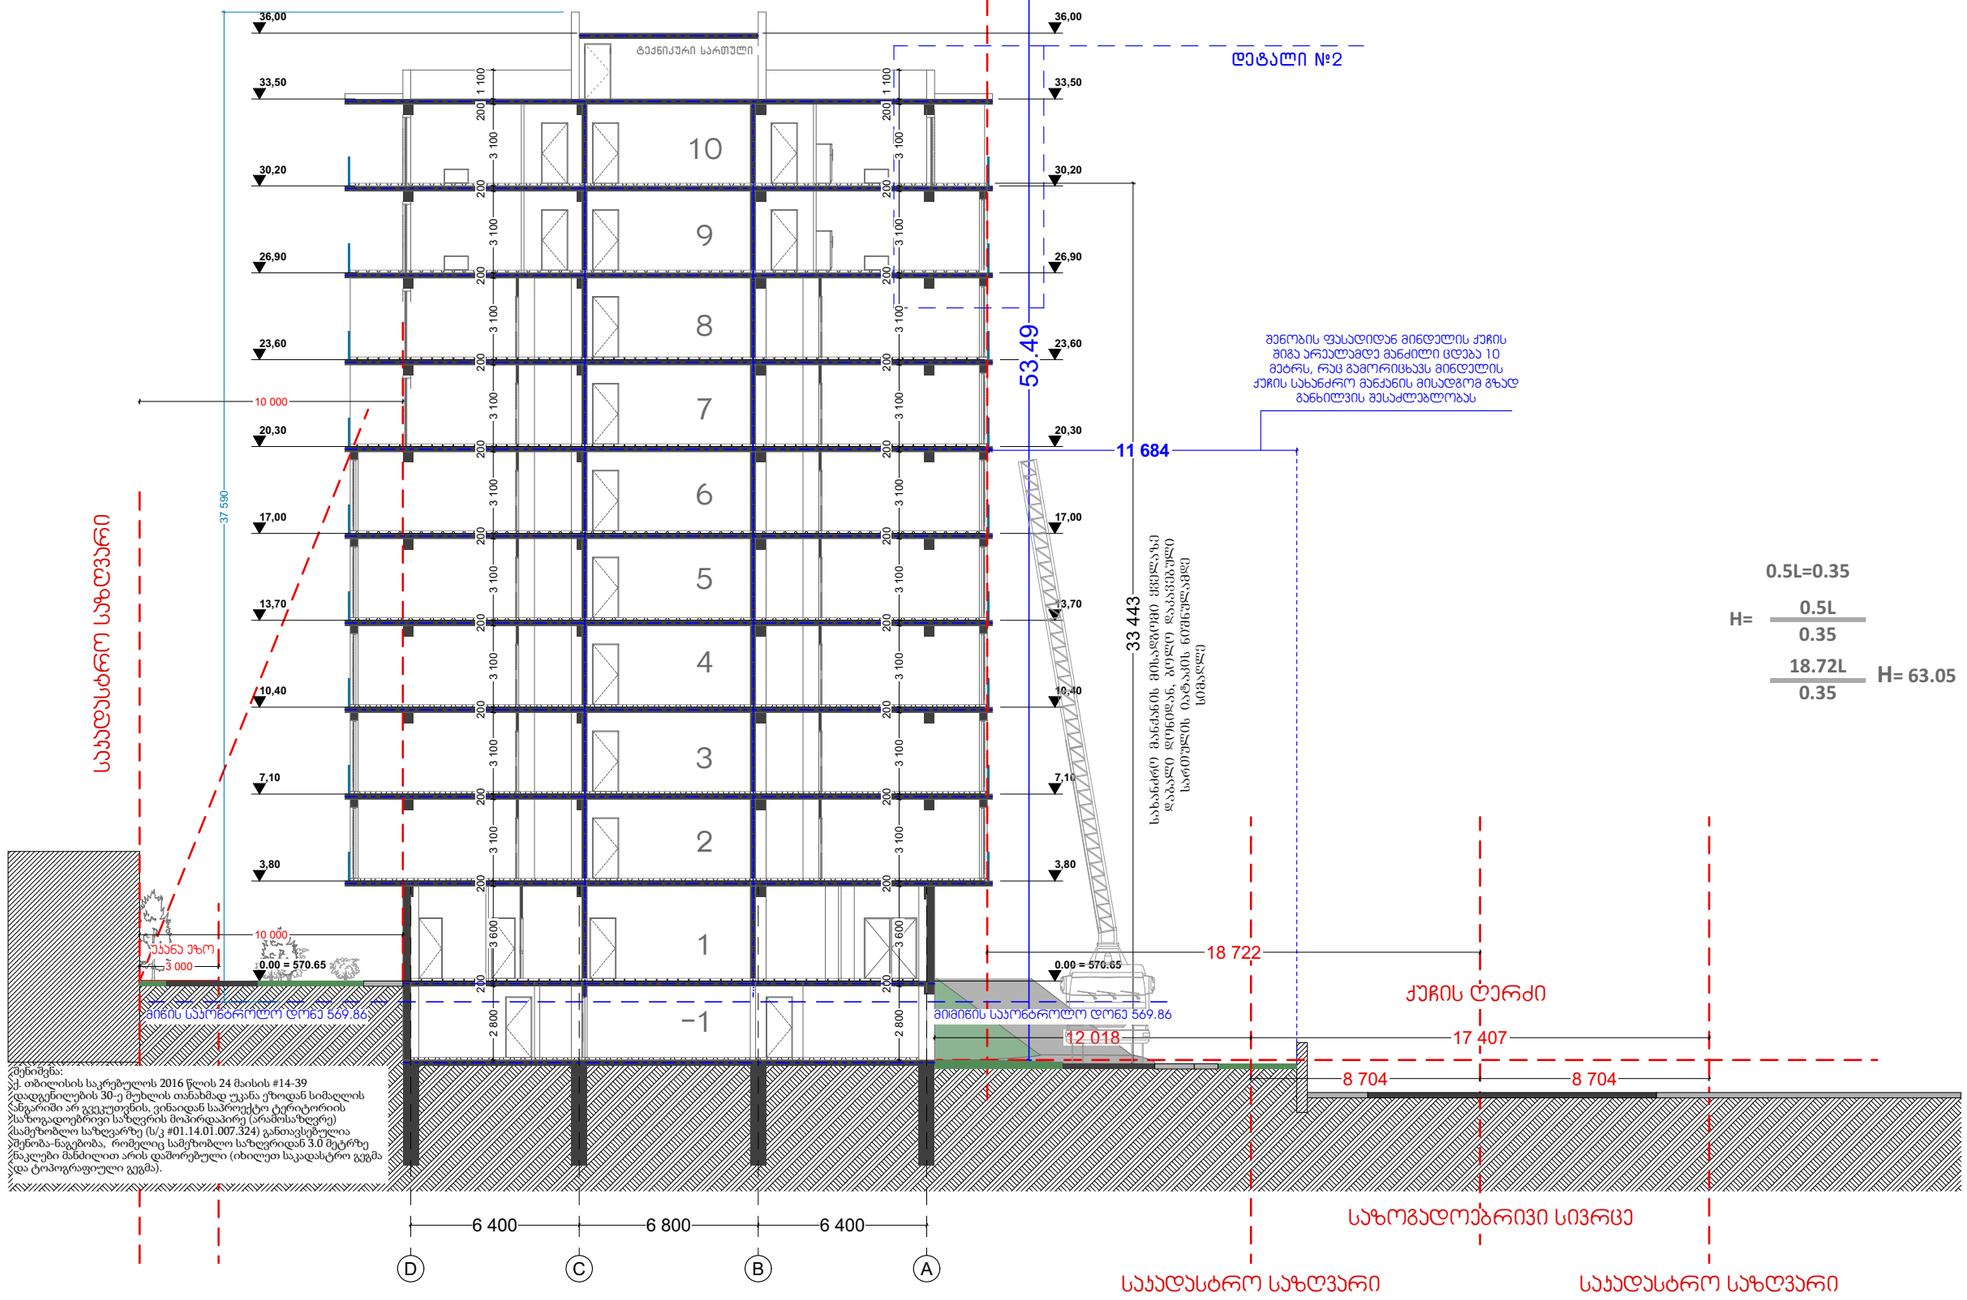

შენიშვნა:
ქ. თბილისის საკრებულოს 2016 წლის 24 მაისის #14-39 დადგენილების 30-ე მუხლის თანახმად უკანა ეზოდან სიმაღლის სხვაობა არ გვაკუთვნის, ვინაიდან საპროექტო ტერიტორიის საზოგადოებრივი საზღვრის მოპირდაპირე (არამოსაზღვრე) სამეზობლო საზღვარზე (ს/კ #01.14.01.007.324) განთავსებულია შენობა-ნაგებობა, რომელიც სამეზობლო საზღვრიდან 3.0 მეტრზე ნაკლები მანძილით არის დაშორებული (იხილეთ საკადასტრო გეგმა და ტოპოგრაფიული გეგმა).

ფორმატი A-3	თბილისი 2019 წ.		
	დაკვეთა №: 03/05		

ექსპლიკაცია

პირობითი ნიშნები

ტერიტორიის საკადასტრო საზღვარი

ვერტიკალური ნიშნული

ჩრდილოეთი

ხე-ნარგავები

დამკვეთი

მისამართი:

შეთანხმებულია დამკვეთთან | ხელმოწერა

შემსრულებელი

მისამართი:

ქ. თბილისი, 0179
ჯავჯავაძის ქუჩა № 11

თანამდებობა	გვარი	ხელმოწერა	თარიღი
დირექტორი			16.05.2019
პროექტორი			16.05.2019
შემსრულებელი			

მასშტაბი	1 : 200	ჭრილი 1 - 1
თარიღი	16.08.2019	

სტადია	ფურცლები	ფურცელი
მუშა პროექტი		A - 2

სიმაღლის რეგულირების ხაზი

დეტალი №1

ჭრილი 1-1 მ 1:200

$$0.5L=0.35$$

$$H=\frac{0.5L}{0.35}$$

$$\frac{22.068L}{0.35}\quad H=63.05$$

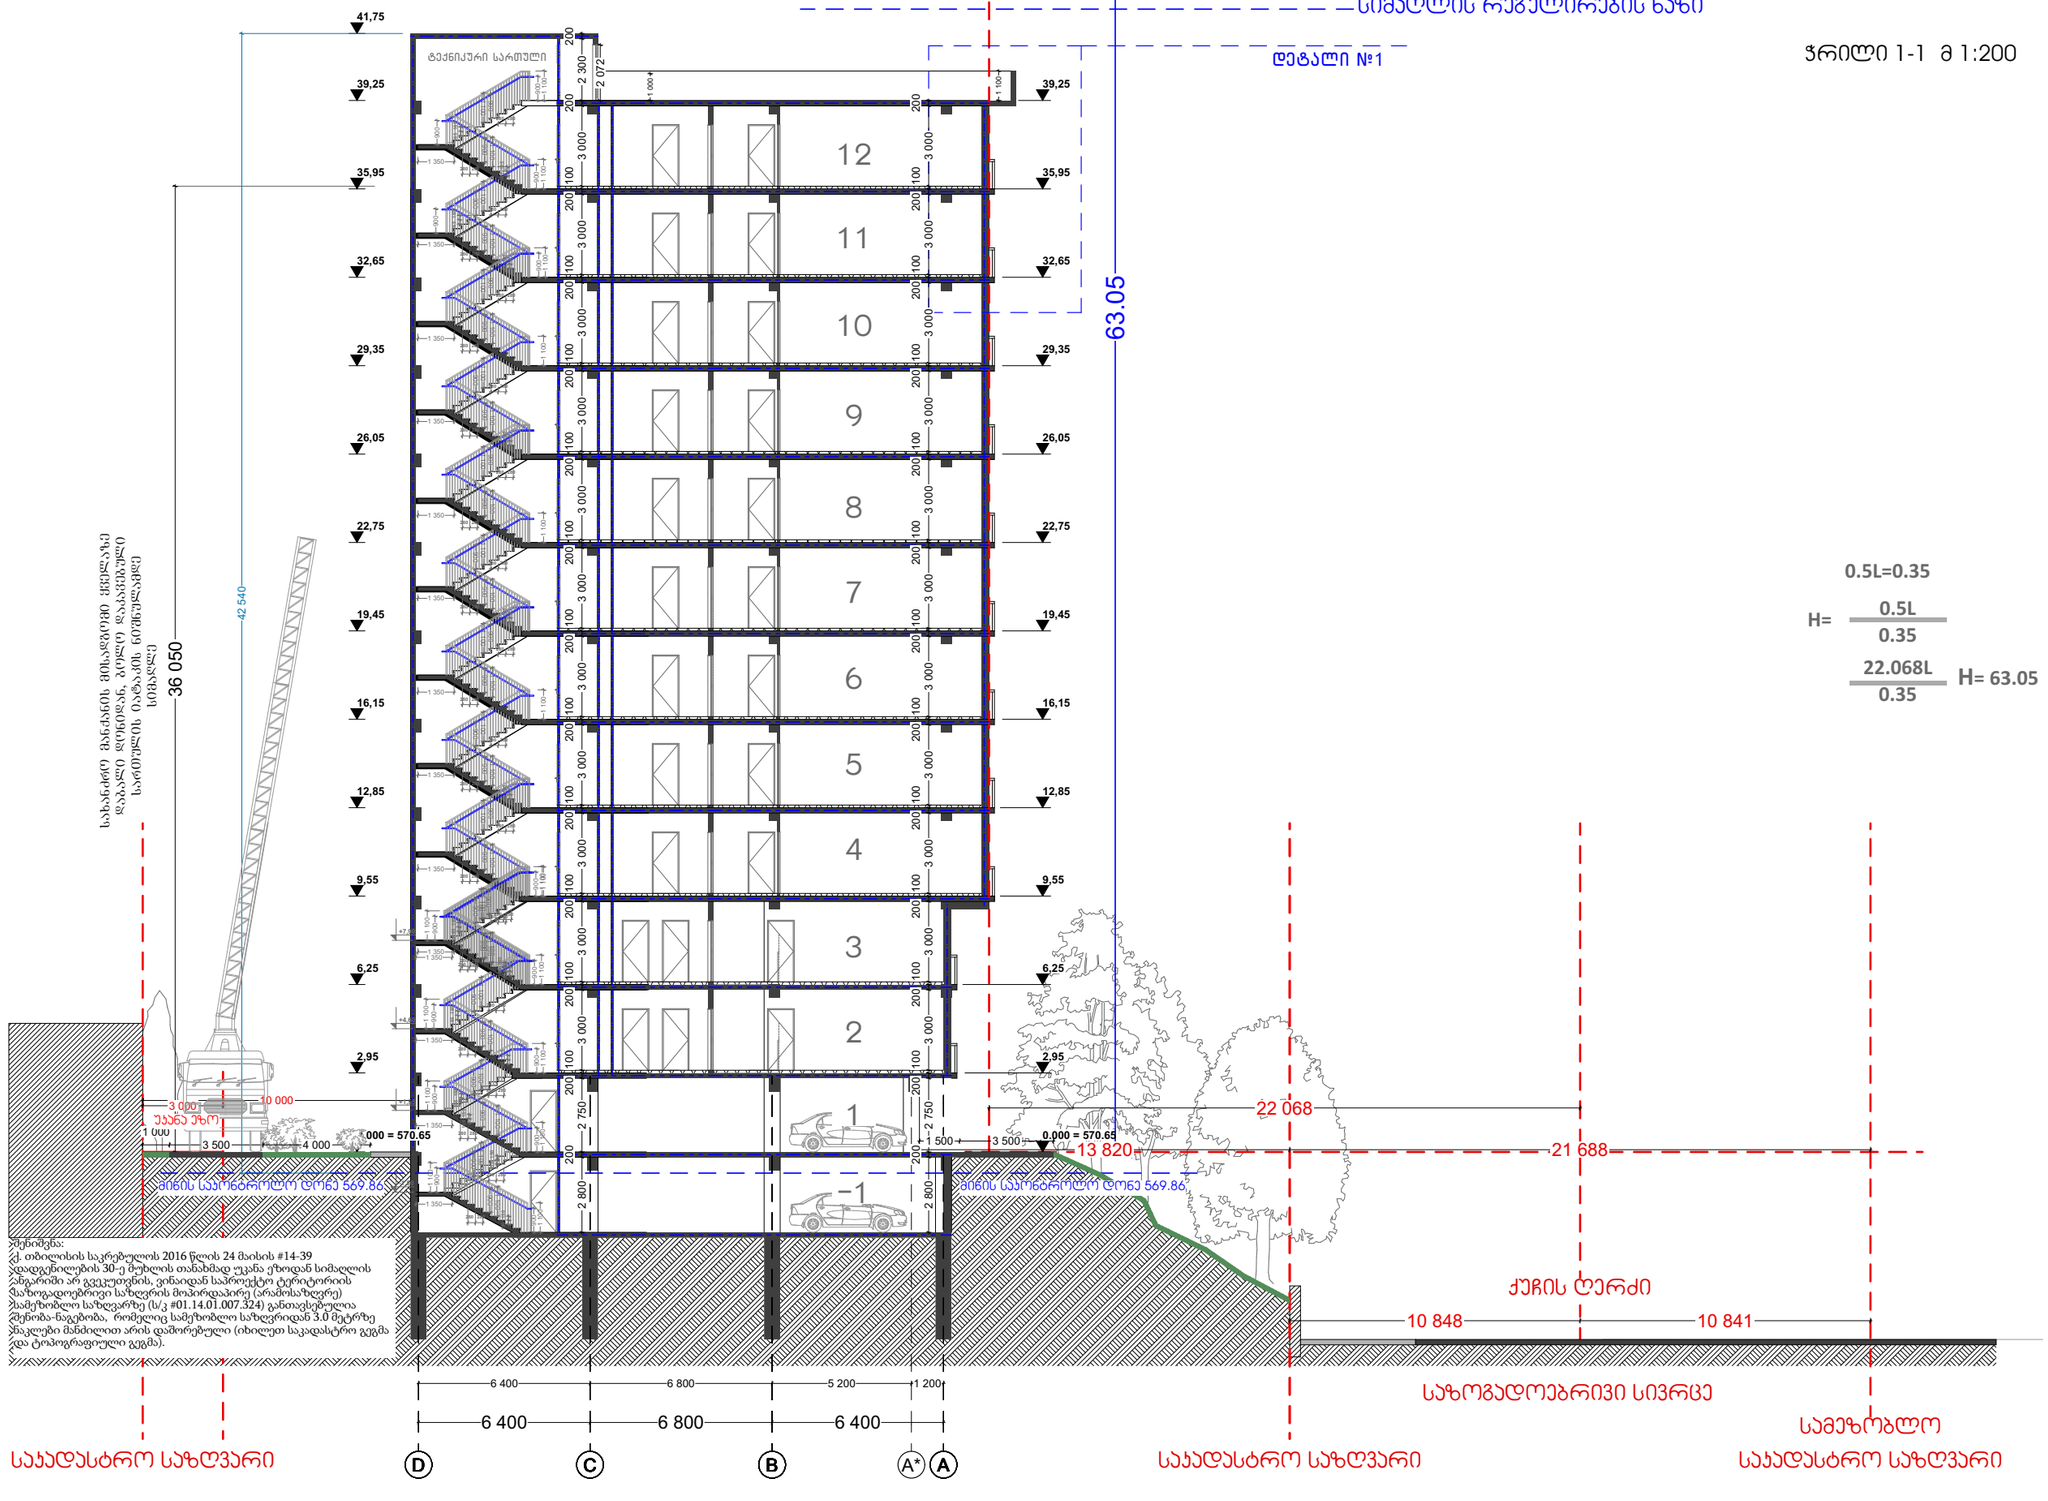

სახანძრო მანძილის მისაღებად ცხელის ქსელის დაბალი დონეები, ბეტონის დაბრკოლებები სარემონტო სამუშაოების ნაშთები

შენიშვნა:
ქ. თბილისის საკრებულოს 2016 წლის 24 მაისის #14-39 დადგენილების 30-ე მუხლის თანახმად უკანა ეზოდან სიმაღლის ნიშნულში არ გვექნება, ვინაიდან საპროექტო ტერიტორიის საზოგადოებრივი საზღვრის მოპირდაპირე (არამისაზღვრე) სამეზობლო საზღვარზე (ს/კ #01.14.01.007.324) განთავსებულია შენობა-ნაგებობა, რომელიც სამეზობლო საზღვრიდან 3.0 მეტრზე ნაკლები მანძილით არის დაშორებული (იხილეთ საკადასტრო გეგმა და ტოპოგრაფიული გეგმა).

ფორმატი A-3	თბილისი 2019 წ.		
	დავალება № 03/05		

ექსპლიკაცია

პირობითი ნიშნები

- ტერიტორიის საკადასტრო საზღვარი
- ±0,000 ვერტიკალური ნიშნული
- ჩრდილოეთი
- ხე-ნარგაობები

დამკვეთი

მისამართი:

შეთანხმებულია დამკვეთთან	ხელმოწერა

შემსრულებელი

მისამართი:

ქ. თბილისი, 0179
ჯავჯავაძის ქუჩა № 11

თანამდებობა	გვარი	ხელმოწერა	თარიღი
დირექტორი			16.05.2019
პრ. მთ. არქიტექტორი			16.05.2019
შესრულა			

მასშტაბი	1 : 200	ჭრილი 1 - 1
თარიღი	16.08.2019	

სტადია	ფურცლები	ფურცელი
მუშა პროექტი		A - 2