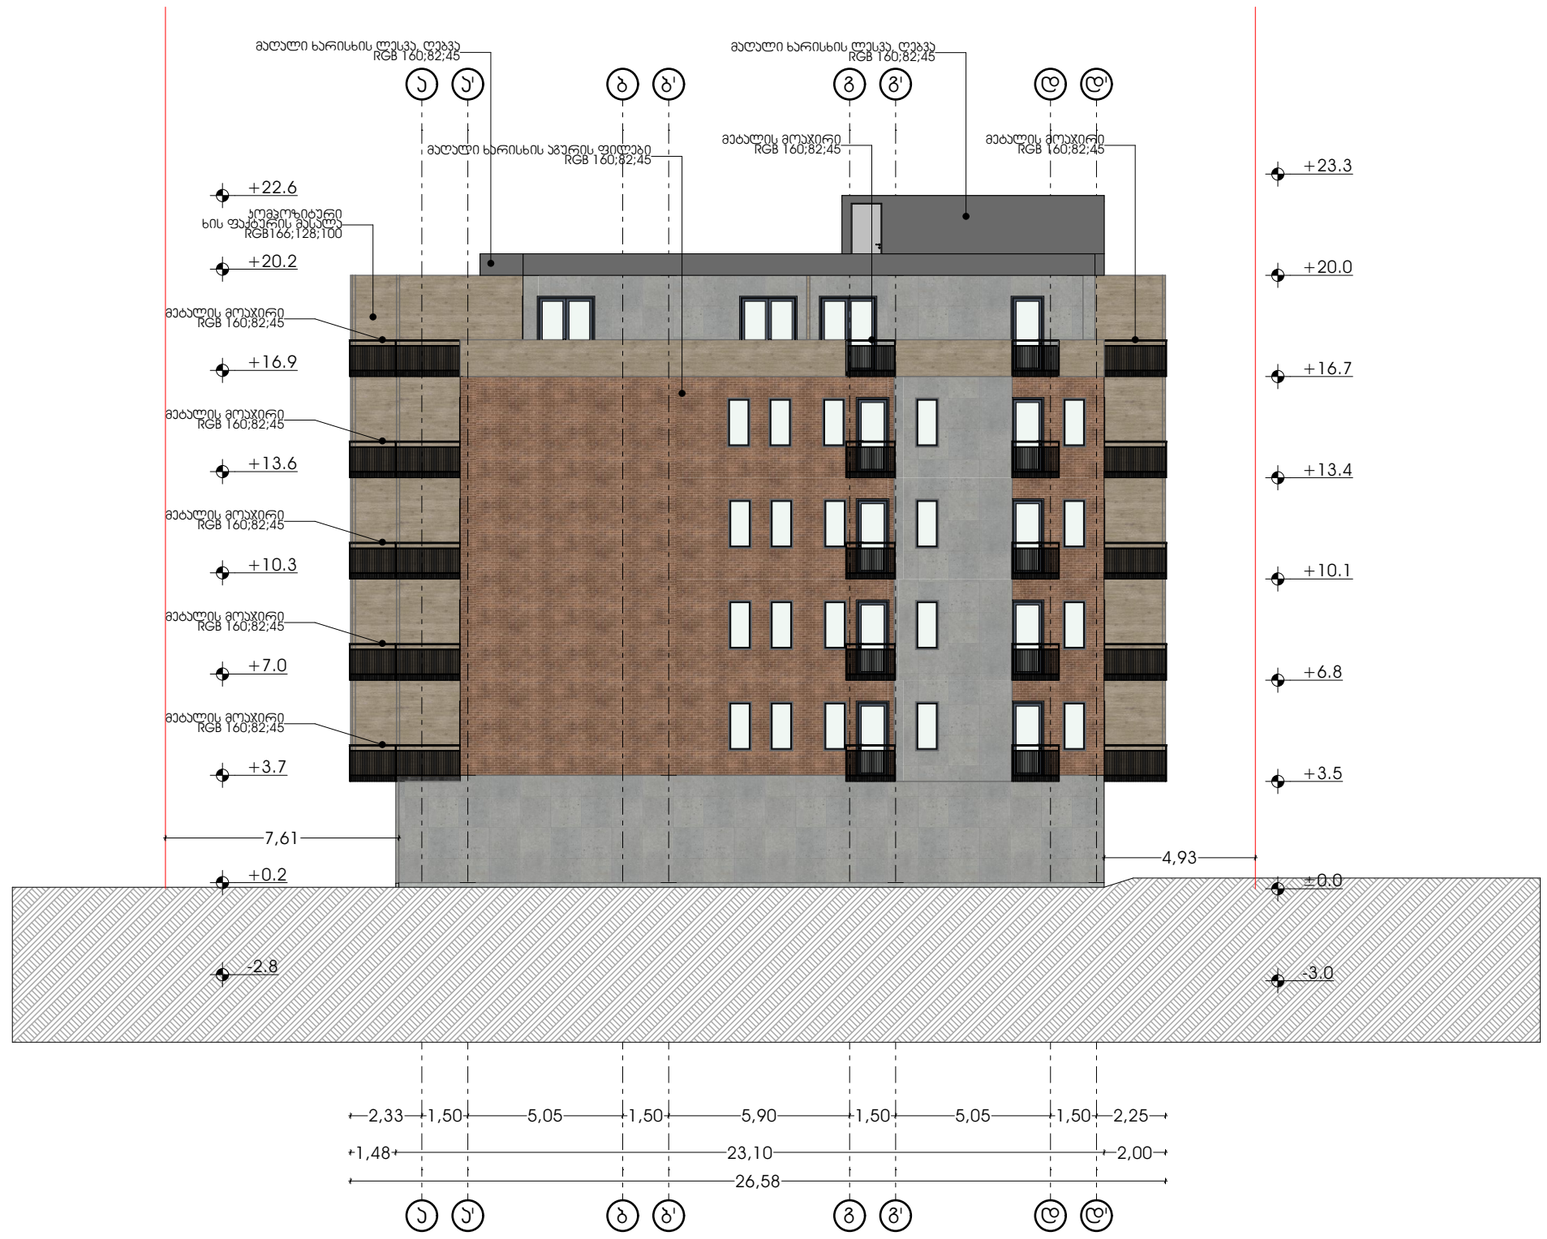

პროექტის დასახელება

მრავალბინიანი საცხოვრებელი სახლი მისამართი:

ქ.თბილისის გიორგი ტერვერაძის ქ. № 15
01.13.01.017.120

პირველი ეტაპის ნაწილი

ნებართვა :

დამკვეთი :

მშენებელი :

დირექტორი	ნ.გოგეშვილი
ხ. ა.	
ტექ. დირექტორი	ბ. გოგუა
ხ. ა.	
მთ.არქიტექტორი	ნ.გოგეშვილი
ხ. ა.	
მთ.არქიტექტორი	-----
ხ. ა.	

არქ ა3

ს/ა : 405286444

მის: ნუცუბიძის ქ. № 217

ARC A3

s/k : 405286444

ADDR: NUCUBIDZIS ST. N 217

ARC A3

SCALE 1:200 | FORMAT A2

SCALE FORMAT A2

პროექტის დასახელება

მრავალბინიანი საცხოვრებელი სახლი

მისამართი:

ქ.თბილისის გიორგი ტერევერკოს ქ. # 15
01.13.01.017.120

პირობითი აღნიშვნები

ტექ. დირექტორი

x. a.

b. gogua

არქ ა3

s/k : 405286444

მის: ნუცუბიძის ქ. # 217

ARC A3

s/k : 405286444

ADDR: NUCUBIDZIS ST. N 217

დირექტორი ნ.გოგეშვილი

x. a.

მთ.არქიტექტორი ნ.გოგეშვილი

x. a.

მთ.არქიტექტორი -----

x. a.

შენიშვნა :

დამკვეთი :

შემსრულებელი :

არც ა3

თბილისი 2023 წ.

1:200

13

13

12

12

11

11

10

10

9

9

8

8

7

7

6

6

5

5

4

4

3

3

2

2

1

1

9.2
10.2

- 3.0

±0.0

+3.5

+6.8

+10.1

+13.4

+16.7

+20.0

+20.7

+22.6

- 2.8

+0.2

+3.7

+7.0

+10.3

+13.6

+16.9

+20.2

87,65

2,25

0,20

2,00 83,20

7,80 7,80 7,80 7,80 7,80 2,50

0,60

2,25 4,30 7,80 7,80 7,80 7,80 7,80

მეტალის
RGB 160;82;45

მეტალის მოაჯირი
RGB 160;82;45

მაღალი ბეტონი
RGB 133;99;99

მაღალი ხარისხის ლესვა, ღებვა
RGB 160;82;45

მაღალი ხარისხის ლესვა, ღებვა
RGB 160;82;45

მაღალი ხარისხის ლესვა, ღებვა
RGB 160;82;45

მაღალი ხარისხის ლესვა, ღებვა
მეტალის მოაჯირი RGB 160;82;45 RGB 160;82;45

მეტალის მოაჯირი
RGB 160;82;45

მეტალის მოაჯირი
RGB 160;82;45

მეტალის მოაჯირი
RGB 160;82;45

მეტალის მოაჯირი
RGB 160;82;45

მეტალის მოაჯირი
RGB 160;82;45

მეტალის მოაჯირი
RGB 160;82;45

მეტალის მოაჯირი
RGB 160;82;45

მეტალის მოაჯირი
RGB 160;82;45

მეტალის მოაჯირი
RGB 160;82;45

მეტალის მოაჯირი
RGB 160;82;45

მეტალის მოაჯირი
RGB 160;82;45

მეტალის მოაჯირი
RGB 160;82;45

კომპოზიტური
ხის ფაქტურის მასალა
RGB166;128;100

კომპოზიტური
ხის ფაქტურის მასალა
RGB166;128;100

კომპოზიტური
ხის ფაქტურის მასალა
RGB166;128;100

კომპოზიტური
ხის ფაქტურის მასალა
RGB166;128;100

კომპოზიტური
ხის ფაქტურის მასალა
RGB166;128;100

მეტალის
RGB 160;82;45

მაღალი ხარისხის აგურის ფილები
RGB 160;82;45

მაღალი ხარისხის აგურის ფილები
RGB 160;82;45

მაღალი ხარისხის აგურის ფილები
მაღალი ხარისხის ლესვა, ღებვა RGB 160;82;45

RGB 255;255;255

მაღალი ხარისხის ლესვა, ღებვა
RGB 255;255;255

მაღალი ხარისხის ლესვა, ღებვა
RGB 255;255;255

მაღალი ბეტონი
RGB 133;99;99

SCALE FORMAT A2

პროექტის დასახელება

მრავალბინიანი საცხოვრებელი სახლი

მისამართი:

ქ.თბილისის გიორგი ტერევერკოს ქ. # 15
01.13.01.017.120

პირობითი აღნიშვნები

ტექ. დირექტორი

x. a.

b. gogua

არქ ა3

s/k : 405286444

მის: ნუცუბიძის ქ. # 217

ARC A3

s/k : 405286444

ADDR: NUCUBIDZIS ST. N 217

დირექტორი ნ.გოგეშვილი

x. a.

მთ.არქიტექტორი ნ.გოგეშვილი

x. a.

მთ.არქიტექტორი -----

x. a.

შენიშვნა :

დამკვეთი :

შემსრულებელი :

არც ა3

თბილისი 2023 წ.

1:200

1

1

2

2

3

3

4

4

5

5

6

6

7

7

8

8

9

9

10

10

11

11

12

12

13

13

58,3 m2

- 3.0

±0.0

+3.5

+6.8

+10.1

+13.4

+16.7

+20.0

+20.7

+22.6

- 2.8

+0.2

+3.7

+7.0

+10.3

+13.6

+16.9

+20.2

87,7

2,3

0,2

83,2 2,0

2,5 7,8 7,8 7,8 7,8 7,8

0,6

7,8 7,8 7,8 7,8 7,8 4,3 2,3

მეტალის მოაჯირი
RGB 160;82;45

მაღალი ხარისხის ლესვა, ღებვა
RGB 160;82;45

მაღალი ხარისხის ლესვა, ღებვა
RGB 160;82;45

მაღალი ხარისხის ლესვა, ღებვა
RGB 160;82;45

მაღალი ხარისხის ლესვა, ღებვა
RGB 160;82;45
მეტალის მოაჯირი
RGB 160;82;45

მეტალის მოაჯირი
RGB 160;82;45

მეტალის მოაჯირი
RGB 160;82;45

მეტალის მოაჯირი
RGB 160;82;45

მეტალის მოაჯირი
RGB 160;82;45

მეტალის მოაჯირი
RGB 160;82;45

მეტალის მოაჯირი
RGB 160;82;45

მეტალის მოაჯირი
RGB 160;82;45

მეტალის მოაჯირი
RGB 160;82;45

მეტალის მოაჯირი
RGB 160;82;45

მეტალის მოაჯირი
RGB 160;82;45

მეტალის მოაჯირი
RGB 160;82;45

მეტალის მოაჯირი
RGB 160;82;45

კომპოზიტური
ხის ფაქტურის მასალა
RGB166;128;100

კომპოზიტური
ხის ფაქტურის მასალა
RGB166;128;100

კომპოზიტური
ხის ფაქტურის მასალა
RGB166;128;100

კომპოზიტური
ხის ფაქტურის მასალა
RGB166;128;100

კომპოზიტური
ხის ფაქტურის მასალა
RGB166;128;100

მაღალი ხარისხის აგურის ფილები
RGB 160;82;45

მაღალი ხარისხის აგურის ფილები
მაღალი ხარისხის ლესვა, ღებვა RGB 160;82;45

RGB 255;255;255

მაღალი ხარისხის ლესვა, ღებვა
RGB 255;255;255

მაღალი ხარისხის ლესვა, ღებვა
RGB 255;255;255

All Openings Schedule											
Element ID	WD - 001	WD - 001	WD - 001	WD - 002	WD - 002	WD - 002	WD - 003	WD - 003	WD - 004	WD - 007	WD - 007
ID by Classification	Window - 001	Window - 001	Window - 001	Window - 002	Window - 002	Window - 002	Window - 003	Window - 003	Window - 004	Window - 007	Window - 007
Opening Name	Window 26	Window 26	Window 26	Window 26	Window 26	Window 26	Window 26	Window 26	Window 26	Window 26	Window 26
Quantity	4	5	10	12	36	43	4	10	5	14	126
W x H Size	0,8×1,6	0,8×1,6	0,6×1,6	0,8×1,6	0,9×1,6	0,9×1,6	0,8×1,6	0,6×1,6	0,6×1,6	0,9×2,9	0,9×2,9
Orientation	L	R	L	R	R	L	R	L	R	R	L
Sill height	1,0	1,0	1,0	1,0	1,0	1,0	1,0	1,0	1,0	0,3	0,3
Head height	2,6	2,6	2,6	2,6	2,6	2,6	2,6	2,6	2,6	3,2	3,2
2D Symbol											
3D Back View											

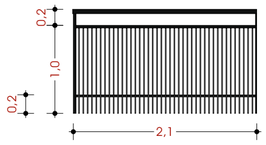

0. Ground Floor (4) 1:50

ვიზუალი
ზაცია I

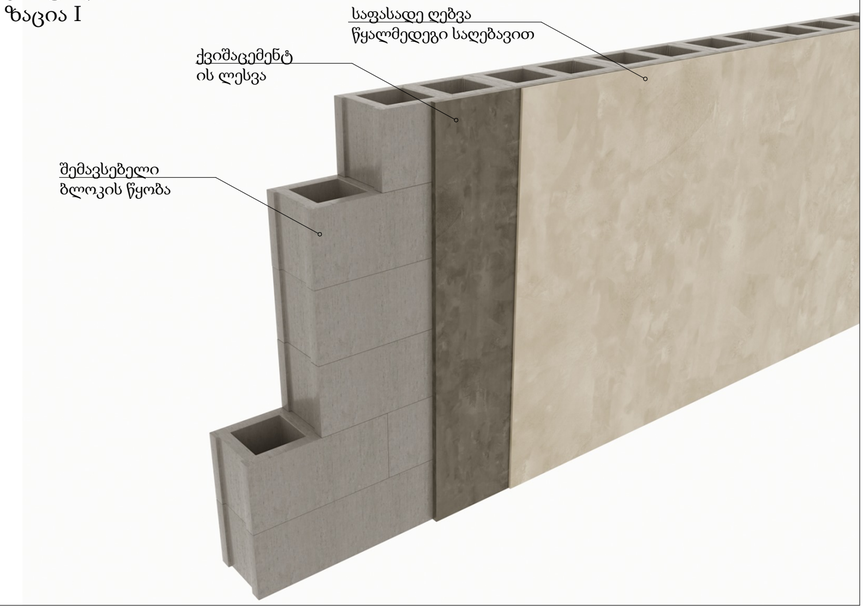

ვიზუალი
ზაცია II

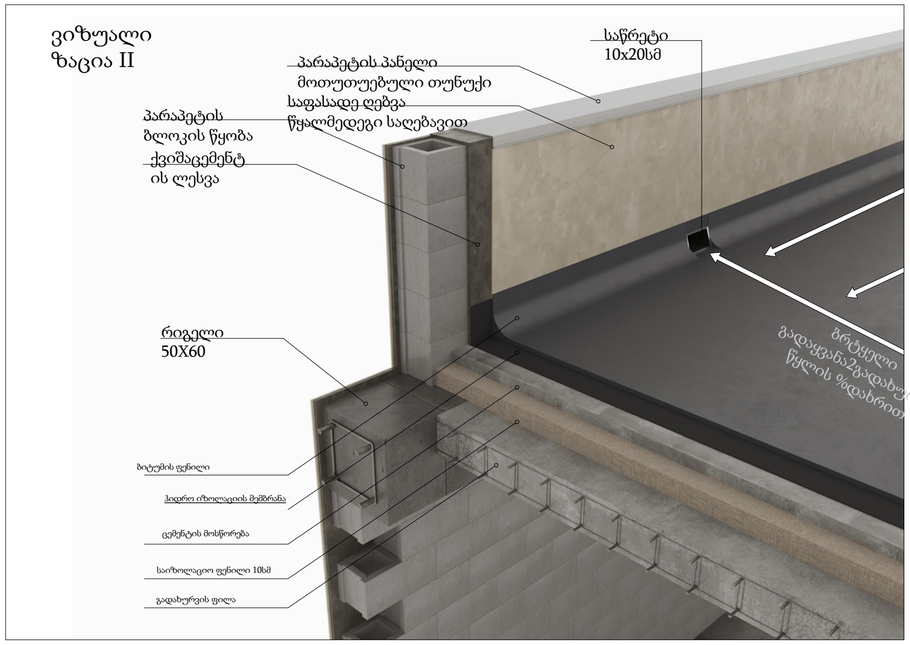

პროექტის დასახელება

მრავალსართიანი საცხოვრებელი სახლი მისამართი:

ქ.თბილისის, გიორგი ტაბუცაძის ქ. № 15
01.13.01.017.120

პროექტის ეტაპი

ნახაზის :

ლიტერა :

ფურცლის :

დირექტორი	ნ.გოგებაშვილი	
ხ. ა.		
ტექ. დირექტორი	ბ. გოგება	
ხ. ა.		
მთ.არქიტექტორი	ნ.გოგებაშვილი	
ხ. ა.		
მთ.არქიტექტორი	.....	
ხ. ა.		

არქ ა3

ს/ა : 405286444

მის: ნუცუბიძის ქ. № 217

ARC A3

s/k : 405286444

ADDR: NUCUBIDZIS ST. N 217

ARC A3

SCALE **1:1, 1:50** | FORMAT A2

ოქტომბერი 2023 წ.