ტოპოგრაფიული გეგმა

მის: ქ. თბილისი, კახეთის გზ. რკინიგზის სახლი №1 / მიმდებარედ

01.17.10.010.039---114კვ.მ.
01.17.10.010.038---204კვ.მ.

01.17.10.010.030---485კვ.მ.
01.17.10.010.010---930კვ.მ.
01.17.10.010.066---1222კვ.მ. (სერვიტუტი---192კვ.მ.)

1:500

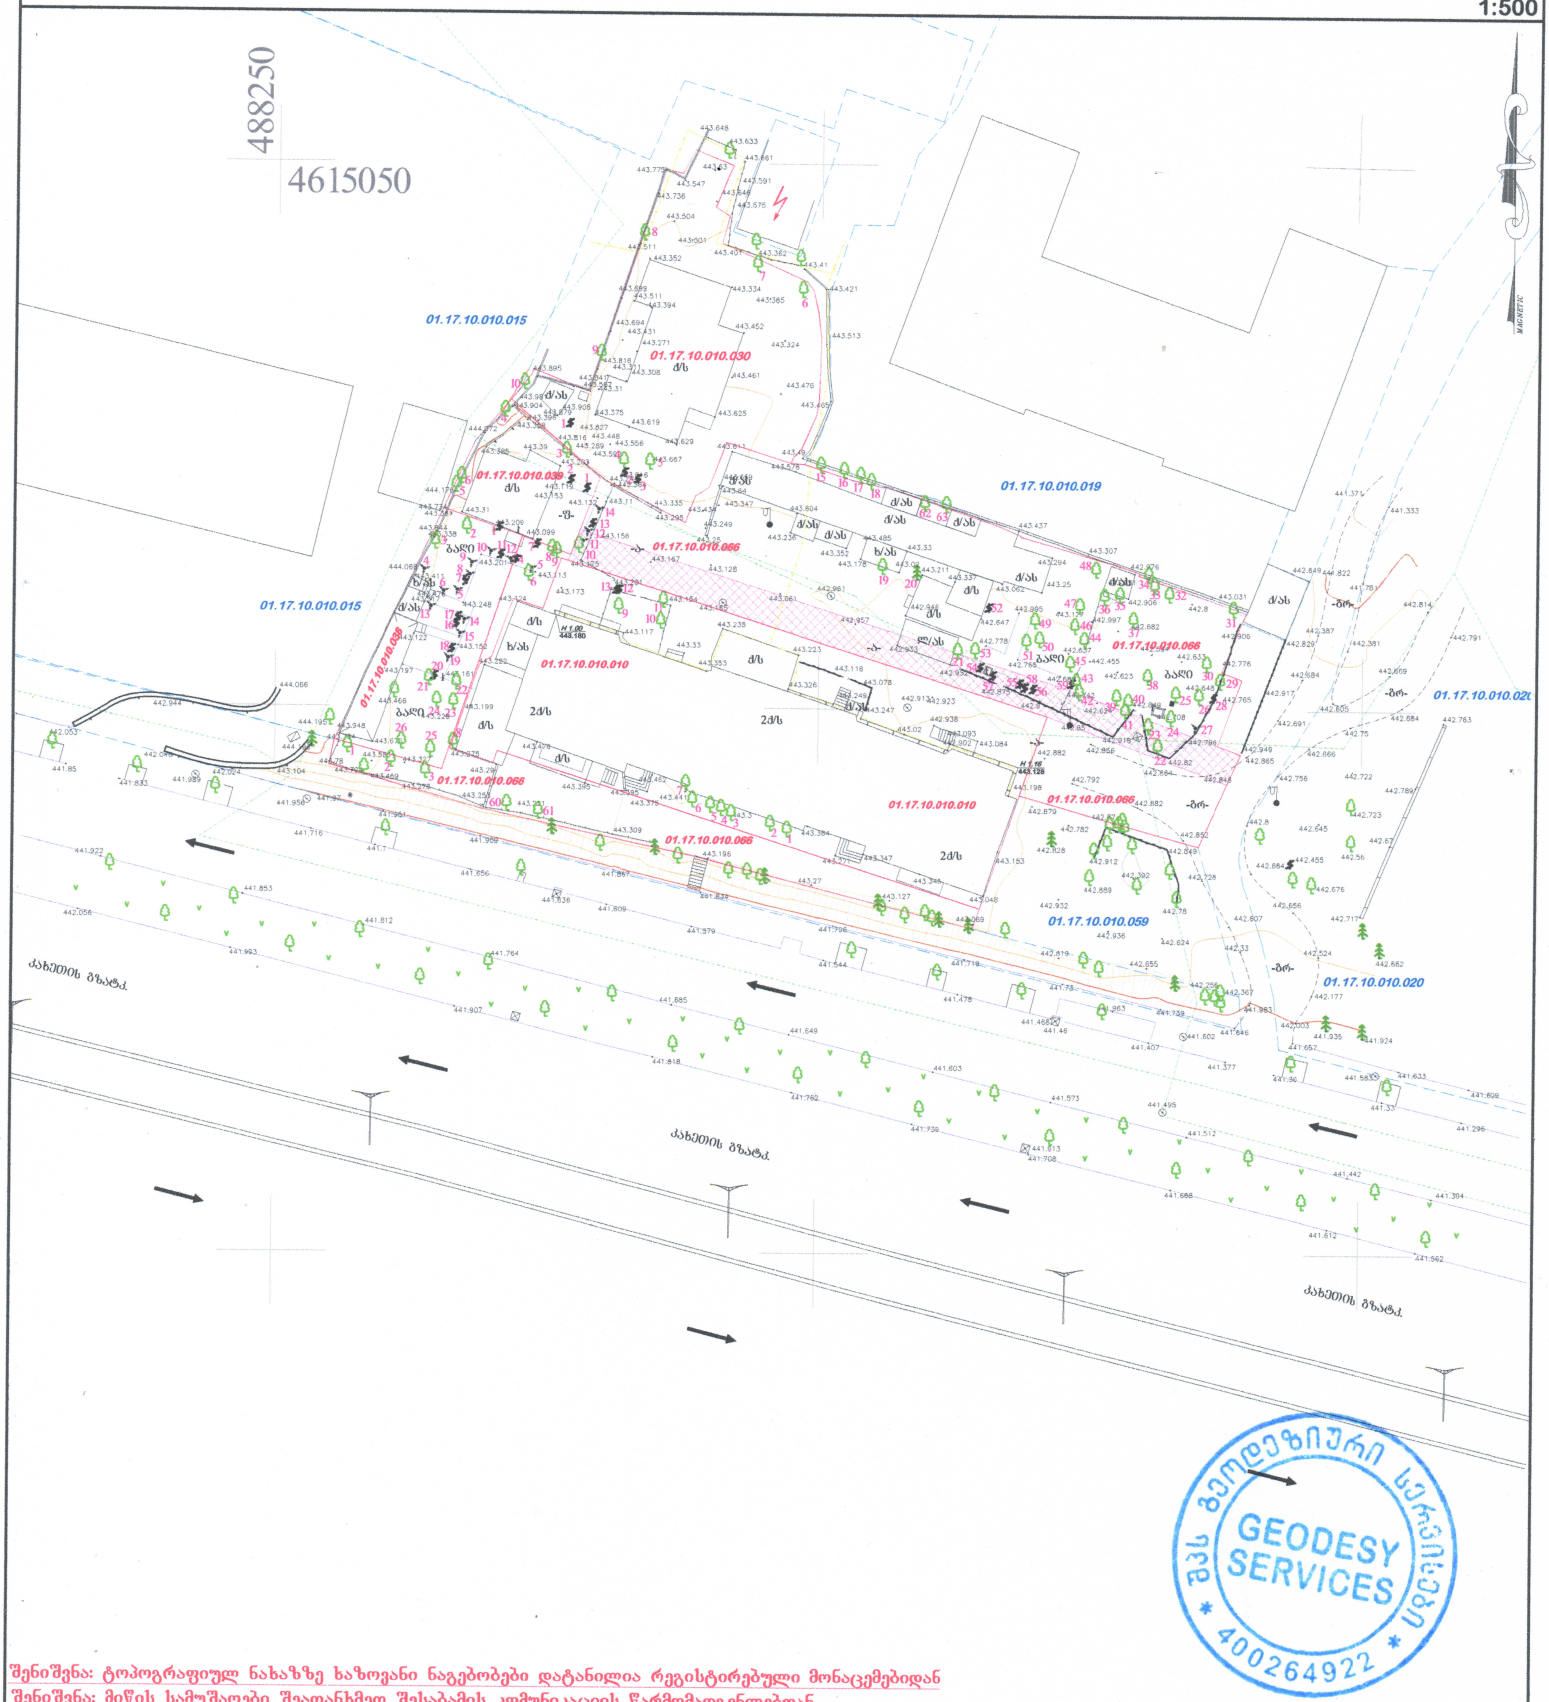

შპს გეოდეზიური სერვისები
GEODESY SERVICES
400264922

შენიშვნა: ტოპოგრაფიულ ნახაზზე ხაზოვანი ნაგებობები დატანილია რეგისტრებული მონაცემებიდან
შენიშვნა: მიწის სამუშაოები შეათანხმეთ შესაბამის კომუნიკაციის წარმომადგენლებთან

25.09.2023წ.

პირობითი აღნიშნები					
კანალიზაცია	ბუჩქი	ნაკეთის საზღვარი	ღობე-მავთულბადე	ტრანსფორმატორი	შპს „გეოდეზიური სერვისები"
დენის კაბელი	გაზონი	შენობა	ხის ღობე	რადიო - ტელე ანძა	შპსარულა: ვ. ბაბუშვილი
გაზის მილი	სამშენებლო ჭები	არკა	ბორდიური	ლამპიონები	დირექტორი: ქ. ბიორკაძე
წყლის მილი	შადრევანი	ფარდული	ბეტონი	ელექტრო ბოძი	
კანალიზაციის მილი	ონკანი	კიბე	კედელი	რკინიგზა	
	წყარო ან ჭა	ვაზი	საყრდენი კედელი	იზოპიფსი	
	ბენზინგასამართი სადგური	ფოთლოვანი ხე	ბილიკი	შუქნიშანი	
	მაღალი ძაბვის გადამცემი	წიწვოვანი ხე	გზის კონტური	საგზაო ნიშანი	
		ხეხილის ხე	ფლატე		
		პალმა			

მის: ქ. თბილისი, მტკვრის ქ. №4
GEODESYSERVICES@GMAIL.COM
Tel.592 70 00 23, 514 36 56 56

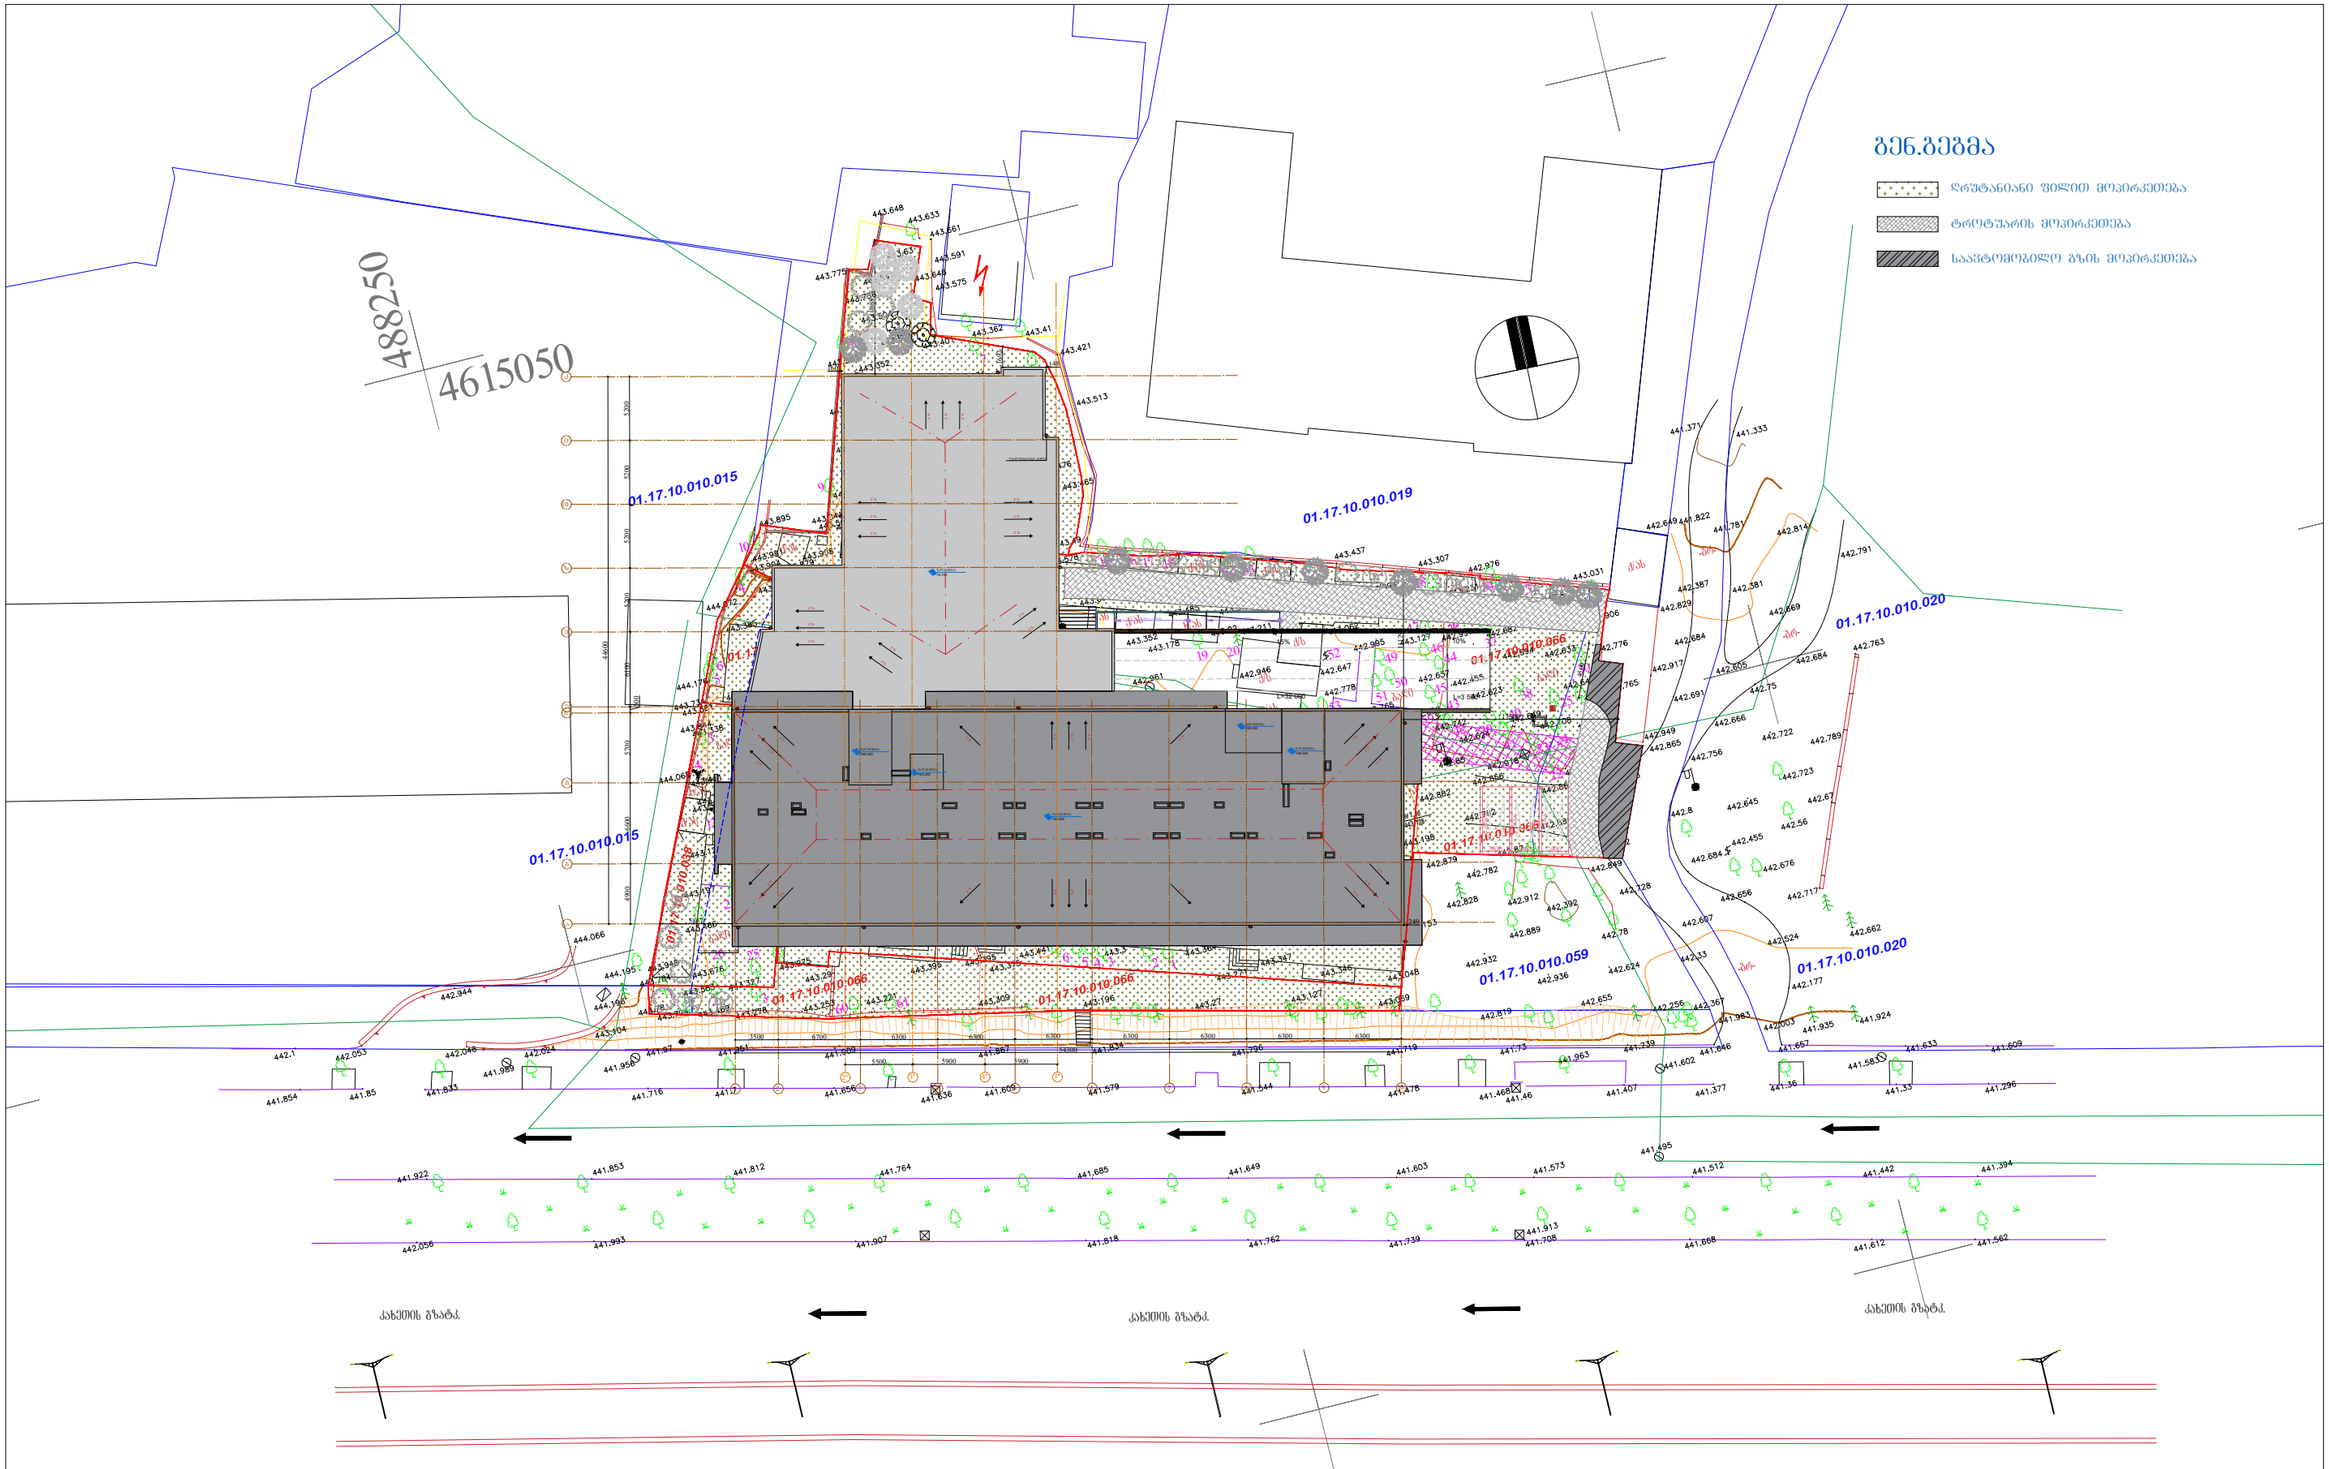

გენ.გეგმა

- ღრუბლისებრი ფილით მოპირკეთება
- ტროტუარის მოპირკეთება
- საავტომობილო გზის მოპირკეთება

Pillar Park საგზოხი

პროექტი

მრავალბინიანი საცხოვრებელი სახლი ქ. თბილისი, კახეთის გზ.რკინიგზის სახლი №1 / მიმდებარედ

მასშტაბი	ფორმატი	თარიღი
1:500	A3	01.07.2024

ნახაზი

გენ.გეგმა

არქიტექტორი

ხატია ხვედელიძე

პროექტის ნომერი	001
ეტაპი	სქემატური პროექტი
ფაილის ს.ე.	DWG

ფურცელი

ა-009

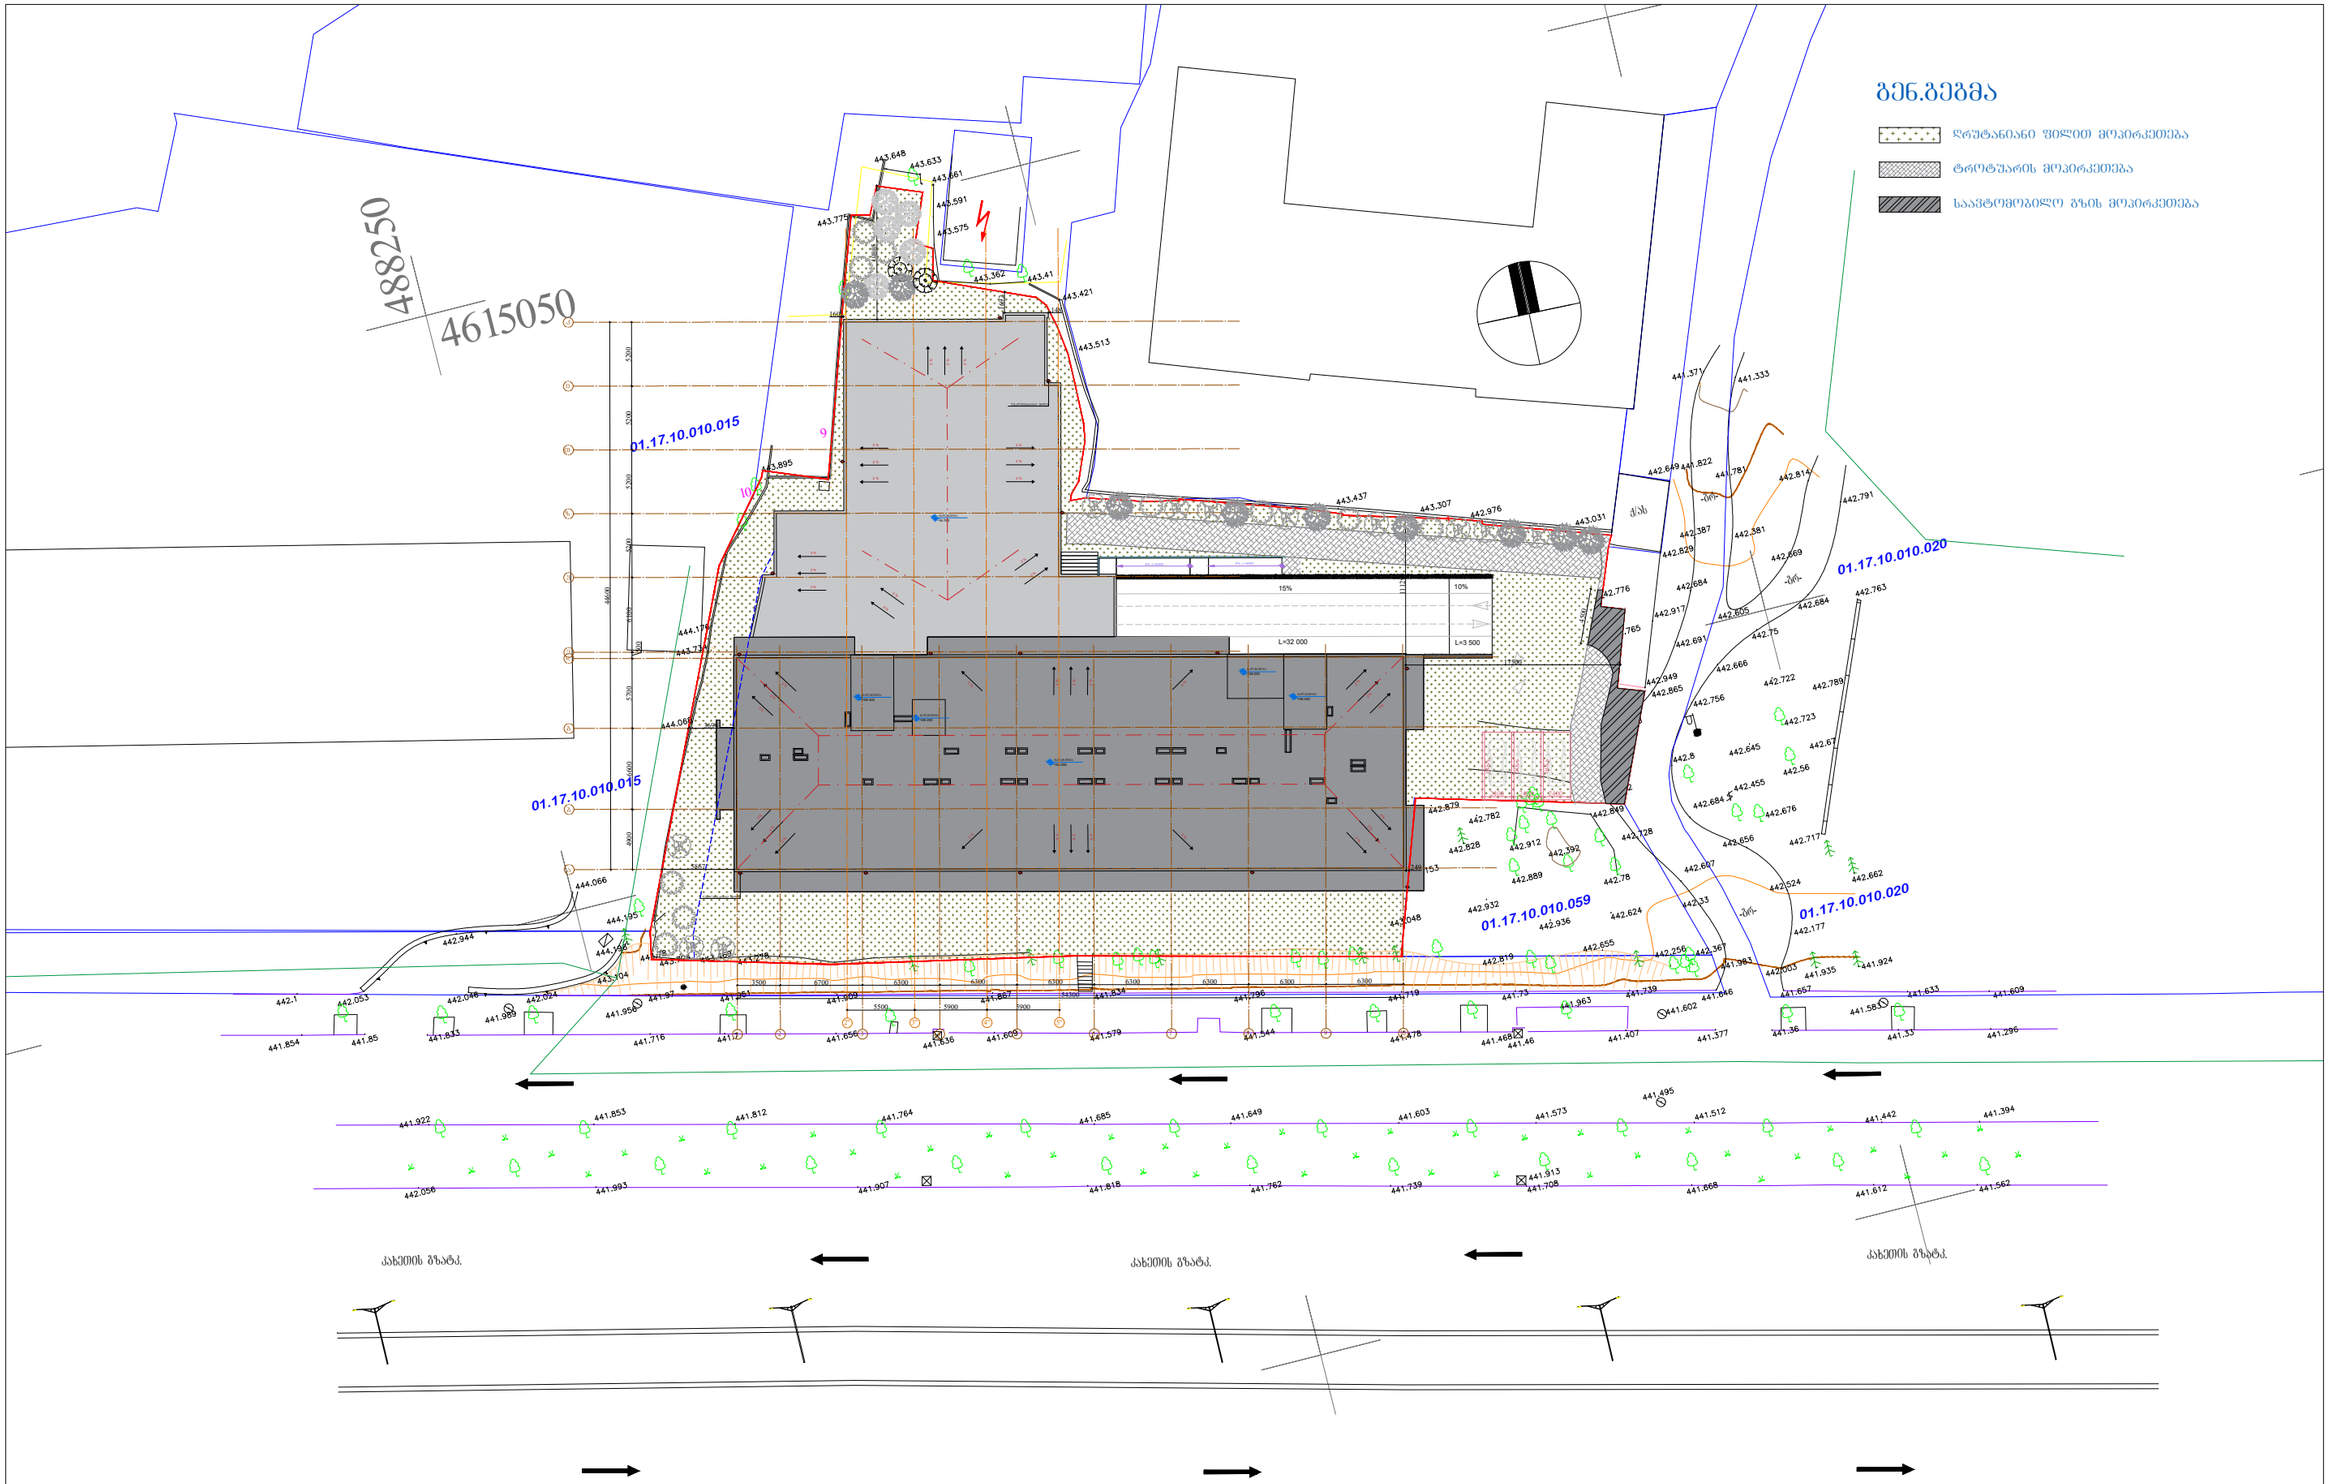

488250 4615050 კახეთის გზატკ. კახეთის გზატკ. კახეთის გზატკ. -გრ- -გრ- -გრ- ქ/ას 01.17.10.010.059 01.17.10.010.020 01.17.10.010.015 01.17.10.010.020 01.17.10.010.015 10 2 %2 % 2 % 2 %2 %2 % 2 %2 %2 % 2 %2 % 2 %

2 %

2 %

2 %

2 %

2 %

2 %

2 % 2 %
2 % 2 % წყალშემკრები მილი გადახურვა +56.200 გადახურვა +59.200 გადახურვა +58.440 გადახურვა +58.440 გადახურვა +59.200 გადახურვა +6.700

2 %

2 %

2 % 2 %2 %2 % 2 %2 %2 % 2 %2 % 2 %2 %2 % 2 %2 % წყალშემკრები მილი 10%L=3 500 6% L=6000 6% L=6000 1 2 3 4 5 6 7 8 9 10 3500 6700 6300 6300 6300 6300 6300 6300 6300 54300 აბგდე ვზთიკ 2" 3" 4" 5" 5500 5900 5900

4900 6600 5700
500

6100 5200 5200 5200 5200

4460015% L=32 000 4500 160 148

1692

10885

11129 17500 5867 249 3694 2400

5500 2400

5500 2400

5500 ღრუტანიანი ფილით მოპირკეთება ტროტუარის მოპირკეთება საავტომობილო გზის მოპირკეთება გენ.გეგმა მრავალბინიანი საცხოვრებელი სახლი ქ. თბილისი, კახეთის გზ.რკინიგზის სახლი #1 / მიმდებარედ მასშტაბი ფორმატი A3 ნახაზი ფაილის სპეც. Petapi ა-009 პროექტის ნომერი ფურცელი 001 DWG სქემატური პროექტი პროექტი გენ.გეგმა 1:500 თარიღი 01.07.2024 არქიტექტორი ხატია ხვედელიძე

გენ.გეგმა

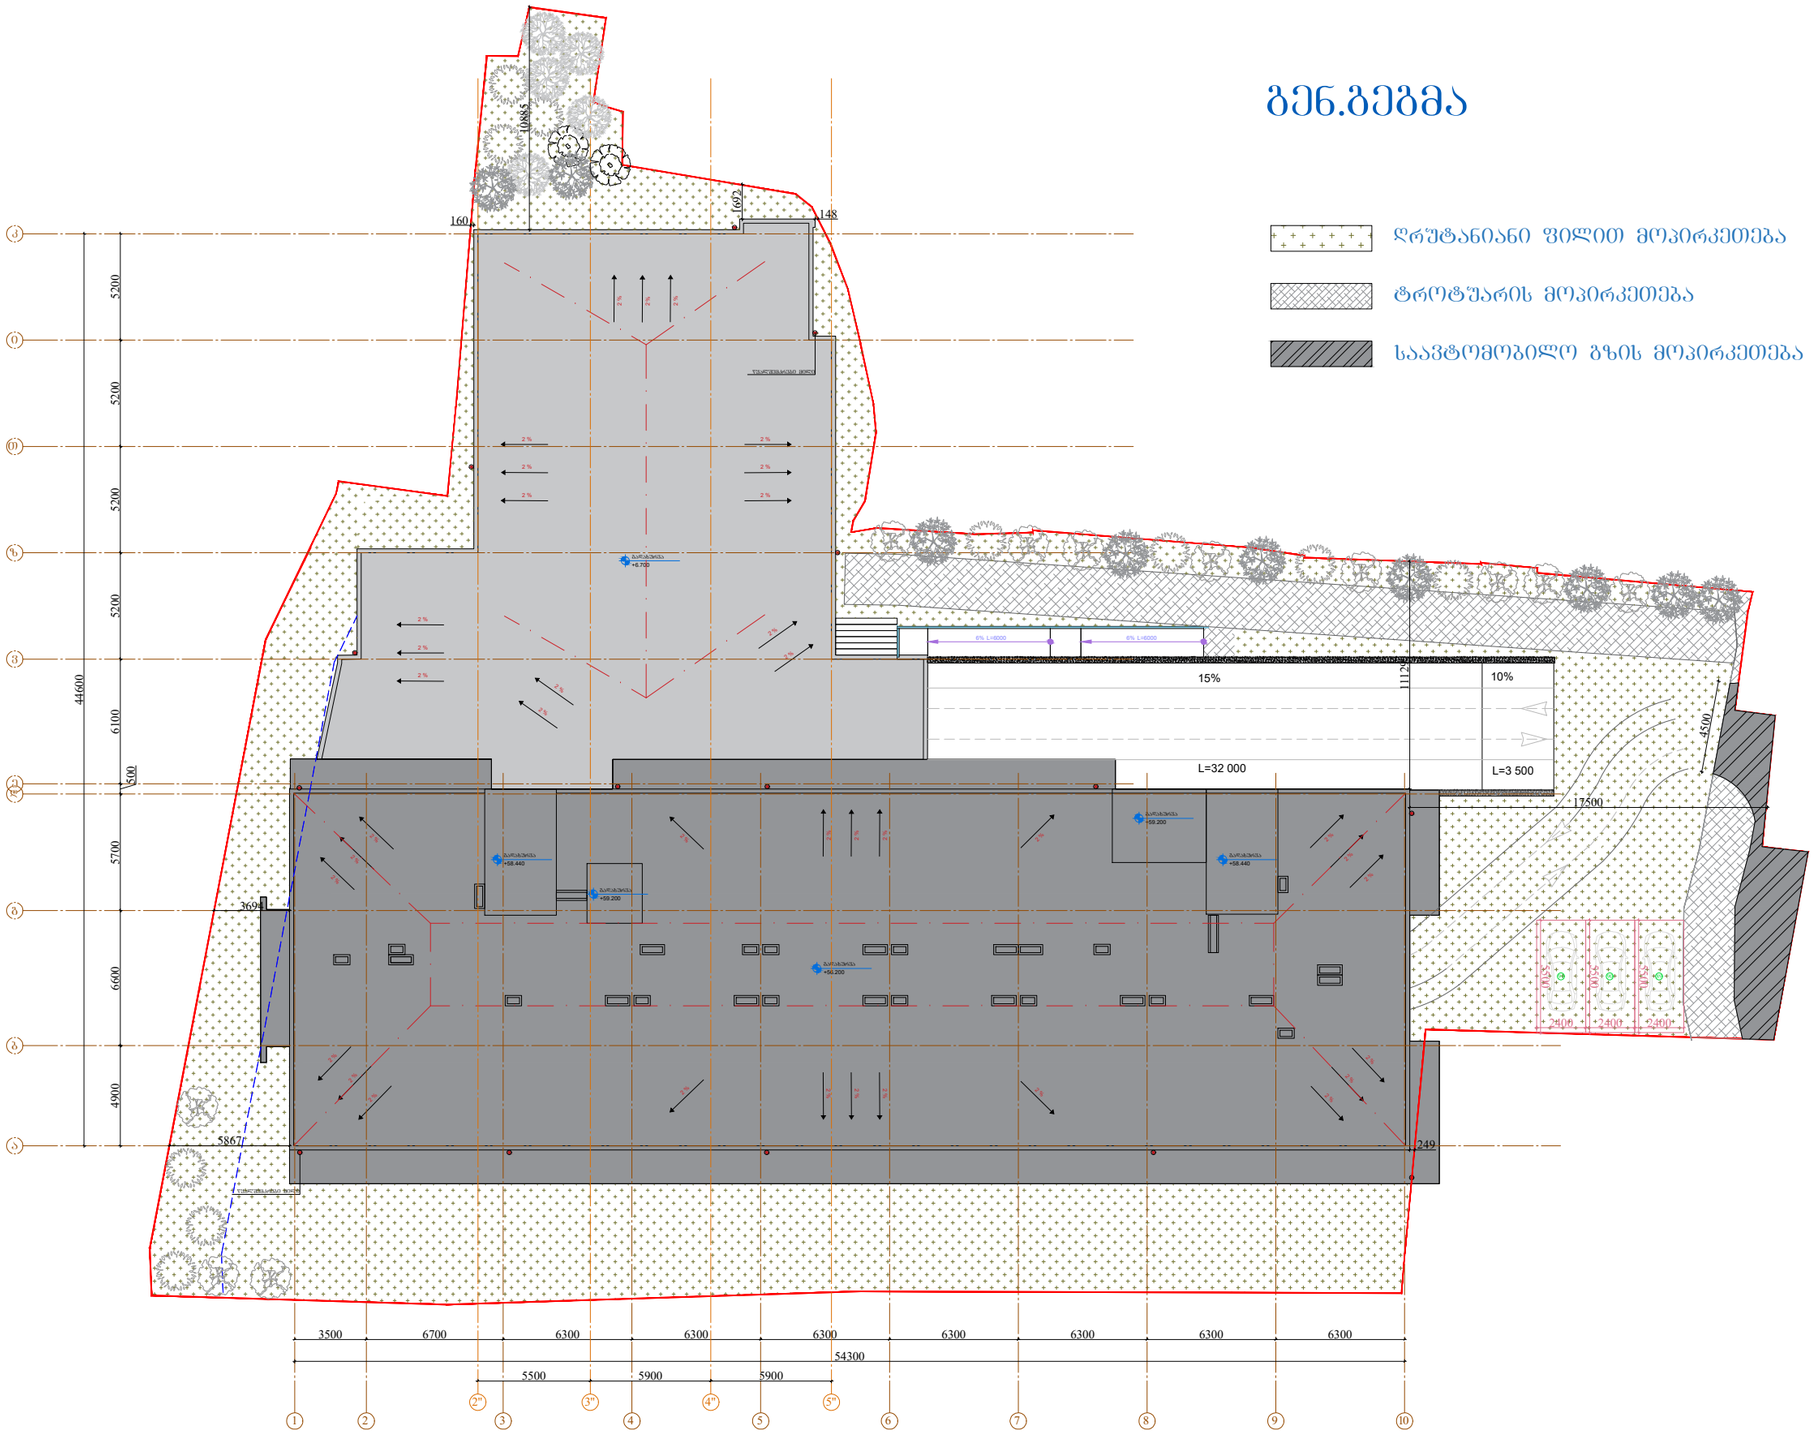

Pillar Park სამგზავრო	პროექტი: მრავალბინიანი საცხოვრებელი სახლი ქ. თბილისი, კახეთის გზ.რკინიგზის სახლი №1 / მიმდებარედ	მასშტაბი: 1:300	ფორმატი: A3
		თარიღი: 01.07.2024	
ნახაზი: გენ.გეგმა	არქიტექტორი: ხატია ხვედელიძე	პროექტის ნომერი: 001	ფურცელი: ა-021
		ეტაპი: სქემატური პროექტი	
		ფაილის ტიპი: DWG	