

Pillar Park
სამგორი

პროექტი

მრავალბინიანი საცხოვრებელი სახლი ქ. თბილისი, კახეთის გზ.რკინიგზის სახლი №1 / მიმდებარედ

მასშტაბი	ფორმატი	თარიღი
1:300	A3	01.07.2024

ნახაზი

ფასადი 1-10 ღერძებში

არქიტექტორი

ხატია ხვედელიძე

პროექტის ნომერი	001
ეტაპი	სქემატური პროექტი
ფაილის ს.ე.	DWG

ფურცელი

ა-028

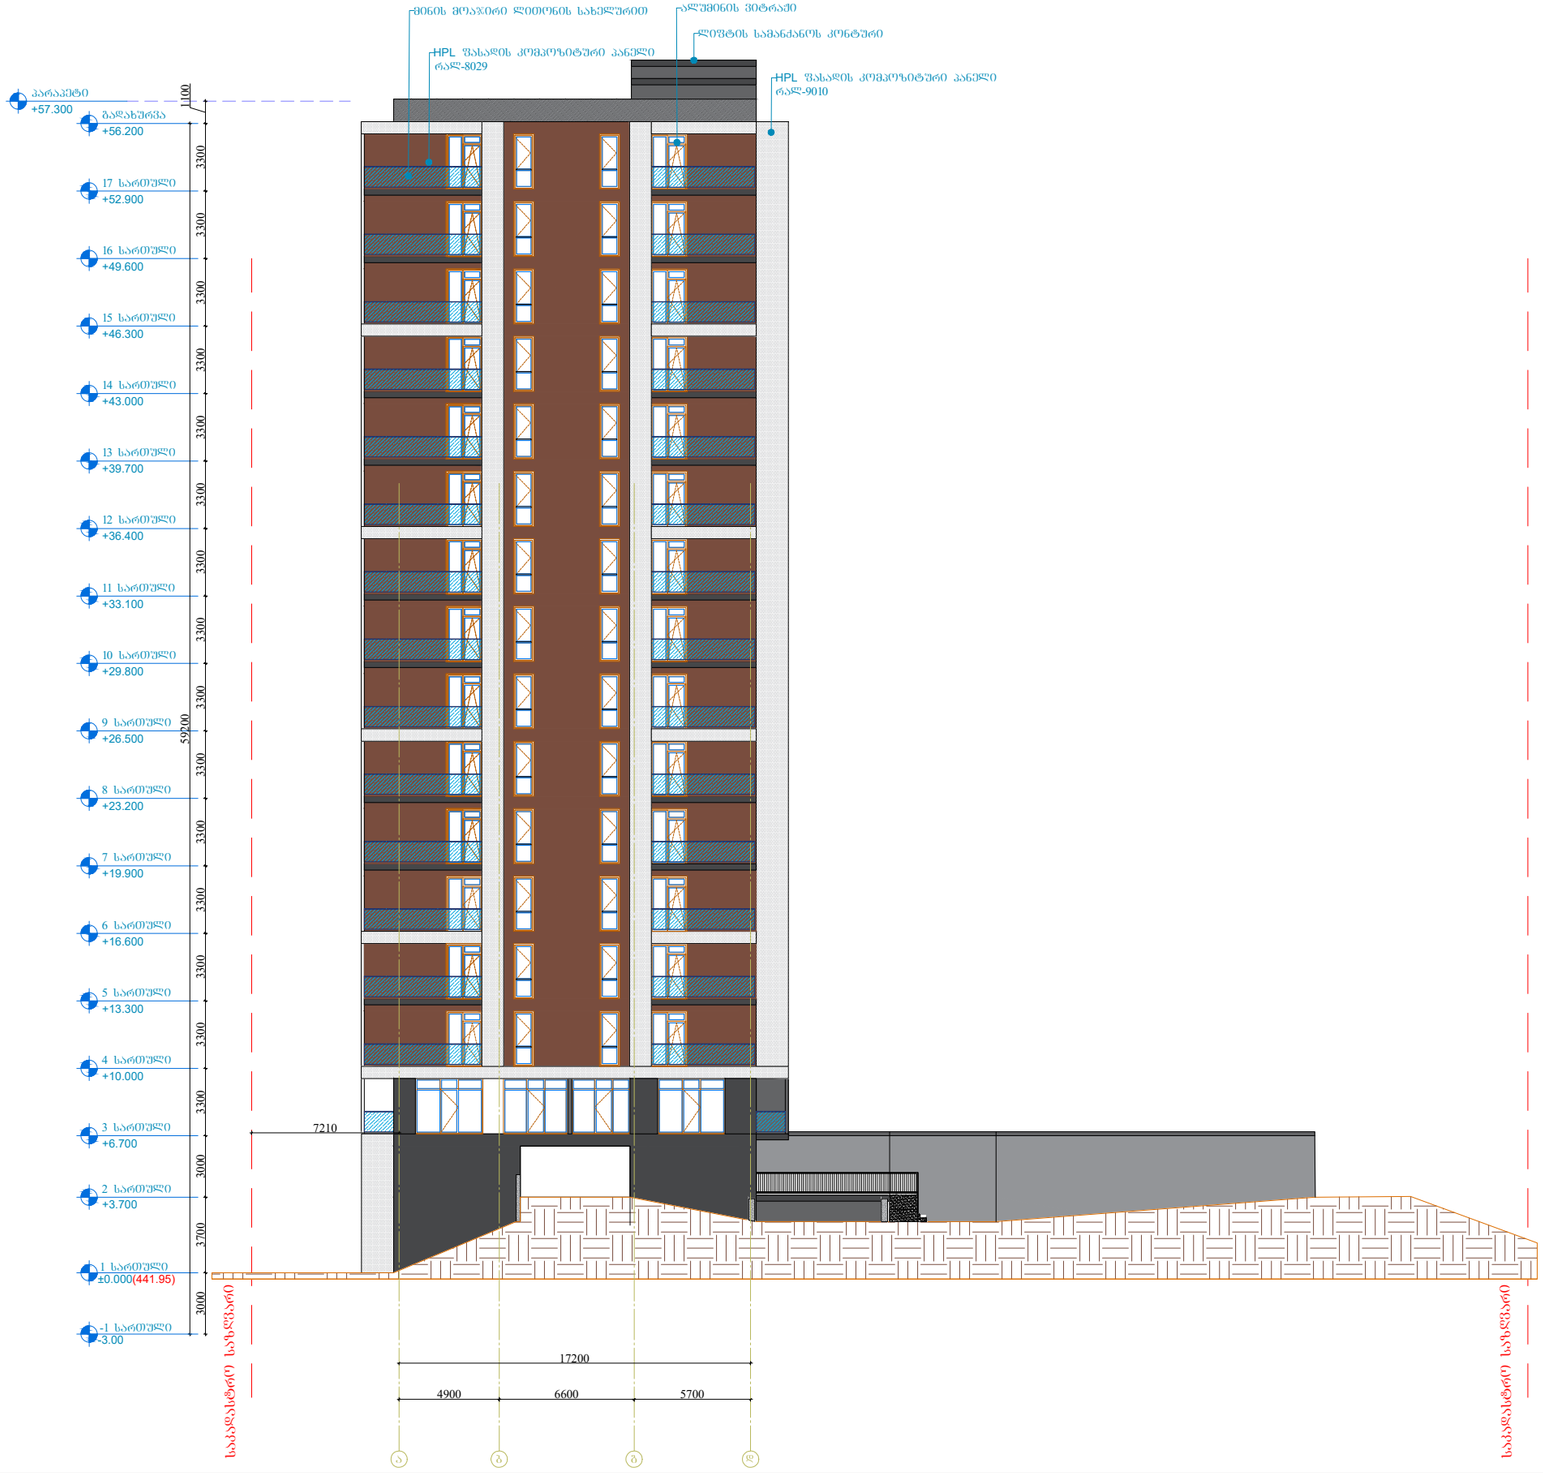

პროექტი

მრავალბინიანი საცხოვრებელი სახლი ქ. თბილისი, კახეთის გზ.რკინიგზის სახლი №1 / მიმდებარედ

მასშტაბი	ფორმატი	თარიღი
1:300	A3	01.07.2024

ნახაზი

ფასადი ა-დ ღერძებში

არქიტექტორი

ხატია ხვედელიძე

პროექტის ნომერი	001
ეტაპი	სქემატური პროექტი
ფაილის ს.ე.	DWG

ფურცელი

ა-025

Pillar Park
სამგორი

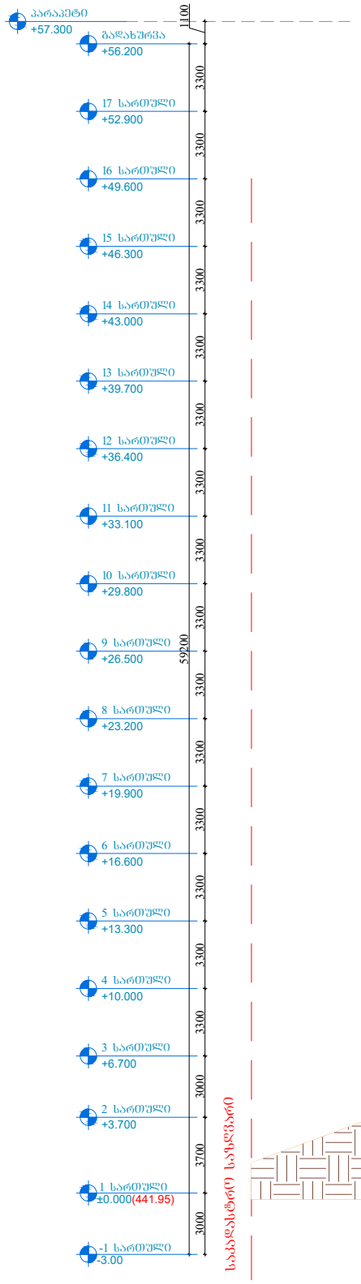

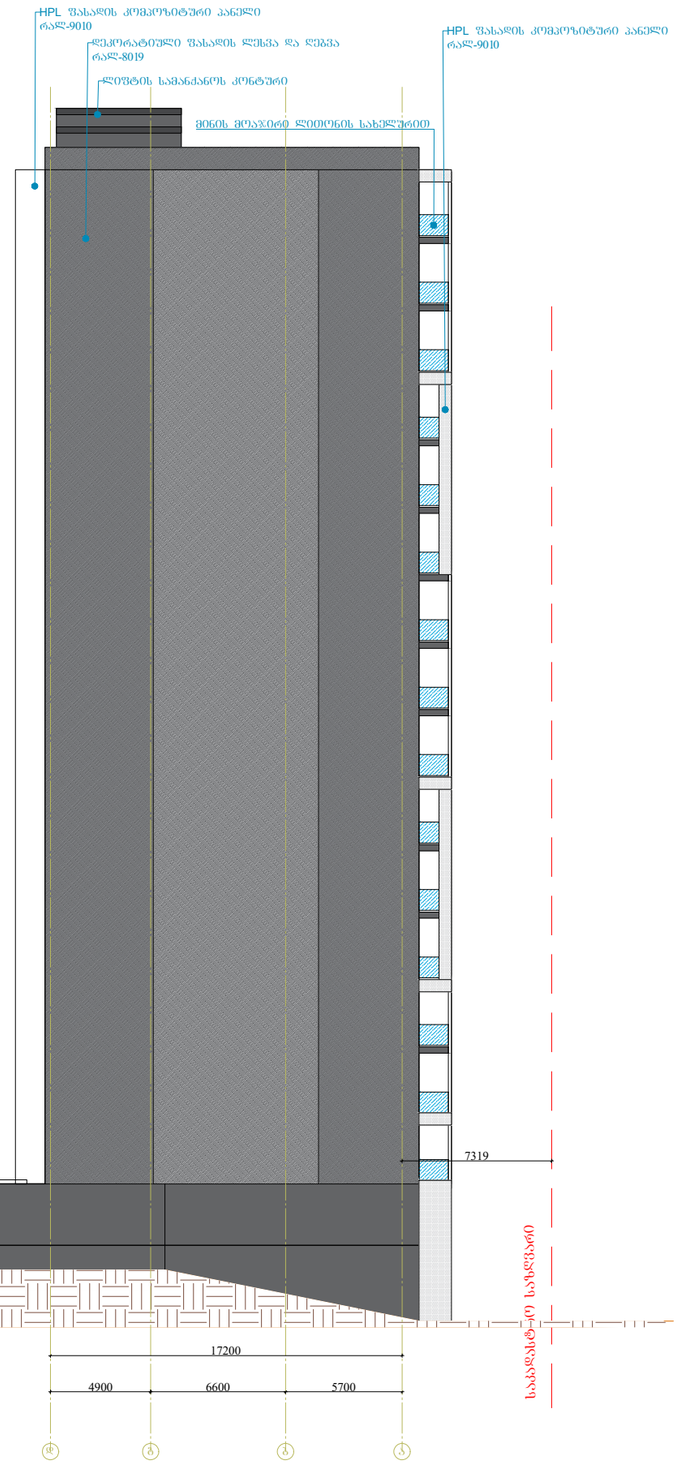

Pillar Park
სამგორი

პროექტი

მრავალბინიანი საცხოვრებელი სახლი ქ. თბილისი, კახეთის გზ.რკინიგზის სახლი №1 / მიმდებარედ

მასშტაბი	ფორმატი	თარიღი
1:300	A3	01.07.2024

ნახაზი

ფასადი დ-ა ღერძებში

არქიტექტორი

ხატია ხვედელიძე

პროექტის ნომერი	001
ეტაპი	სქემატური პროექტი
ფაილის ს.ე.	DWG

ფურცელი

ა-026



Pillar Park
სამგორი

პროექტი

მრავალბინიანი საცხოვრებელი სახლი ქ. თბილისი, კახეთის გზ.რკინიგზის სახლი №1 / მიმდებარედ

მასშტაბი	ფორმატი	თარიღი
1:300	A3	01.07.2024

ნახაზი

ფასადი 10-1 ღერძებში

არქიტექტორი

ხატია ხვედელიძე

პროექტის ნომერი	001	ფურცელი
ეტაპი	სქემატური პროექტი	ა-027
ფაილის ხაეც.	DWG	

იდენთიფიკატორი	ვიტ-1	ვიტ-2	ვიტ-3	ვიტ-4	ვიტ-5	ვიტ-6	ვიტ-7
ფრონტალური ხედი და ზომები	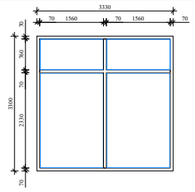	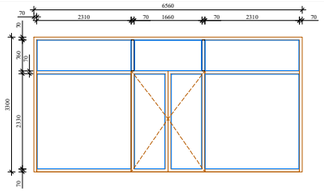	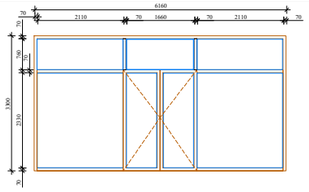	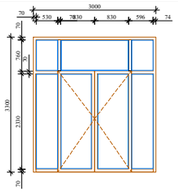	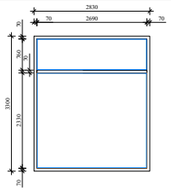	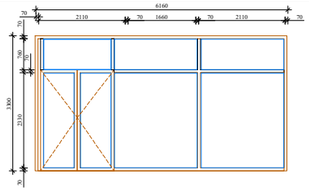	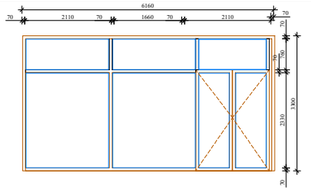
სიმბოლო გეგმაზე							
რაოდენობა	1	1	6	1	1	6	7

იდენთიფიკატორი	აფ-1	აფ-2	აფ-3	აფ-4	აფ-5	აფ-6	აფ-7	აფ-8	აფ-9	აფ-10	აფ-11
ფრონტალური ხედი და ზომები	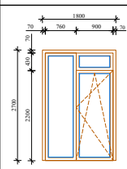	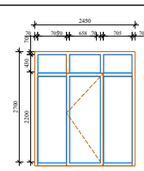	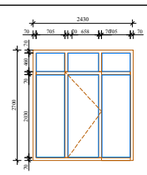	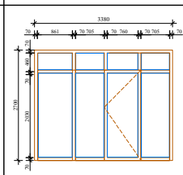	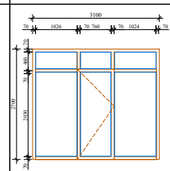	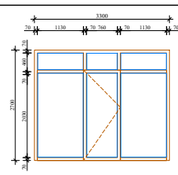	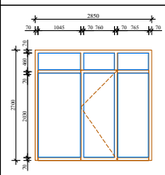	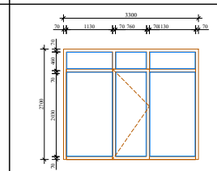	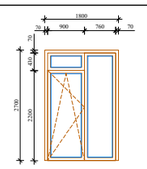	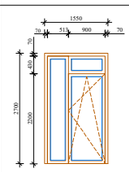	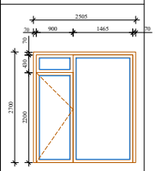
სიმბოლო გეგმაზე		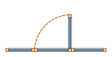	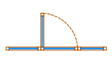	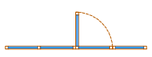		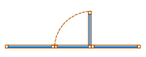	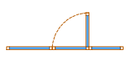	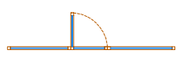			
რაოდენობა	224	9	11	1	2	2	1	1	227	15	1

იდენთიფიკატორი	ჯ-1	ჯ-2	ჯ-3	ჯ-4
ფრონტალური ხედი და ზომები	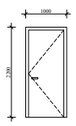	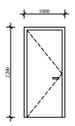	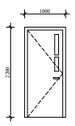	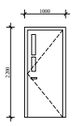
სიმბოლო გეგმაზე				
რაოდენობა	70	126	48	32

იდენთიფიკატორი	ლ.ც-1
ფრონტალური ხედი და ზომები	
სიმბოლო გეგმაზე	
რაოდენობა	30

იდენთიფიკატორი	ფ-1	ფ-2	ფ-3	ფ-4
ფრონტალური ხედი და ზომები				
სიმბოლო გეგმაზე				
რაოდენობა	15	28	28	28

Pillar Park
სამგორი

პროექტი

მრავალბინიანი საცხოვრებელი სახლი ქ. თბილისი, კახეთის გზ.რკინიგზის სახლი №1 / მიმდებარედ

მასშტაბი	ფორმატი	თარიღი
1:150	A3	01.07.2024

ნახაზი

კარ-ფანჯრისა და ვიტრაჟების სპეციფიკაცია

არქიტექტორი

ხატია ხვედელიძე

პროექტის ნომერი	001
ეტაპი	სქემატური პროექტი
ფაილის სპეც.	DWG

ფურცელი

ა-036

ექსტერიერის ვიტრაჟების ცხრილი

№	სიმაღლე	სიგანე	მასალა	ფერი	რაოდენობა	ფართობი (1ც.-მ²)	ფართობი (ჯამი-მ²)	ცეცხლმედეგობა
ვიტ-1	3300 მმ	3330 მმ	ალუმინი, ნაწრთობი მინაპაკეტი	RAL-7016	1	10.98 მ²	10.9 მ²	-
ვიტ-2	3300 მმ	6560 მმ	ალუმინი, ნაწრთობი მინაპაკეტი	RAL-7016	1	21.64 მ²	21.6 მ²	-
ვიტ-3	3300 მმ	6160 მმ	ალუმინი, ნაწრთობი მინაპაკეტი	RAL-7016	6	20.32 მ²	121.92 მ²	-
ვიტ-4	3300 მმ	3000 მმ	ალუმინი, ნაწრთობი მინაპაკეტი	RAL-7016	1	9.9 მ²	9.9 მ²	-
ვიტ-5	3300 მმ	2830 მმ	ალუმინი, ნაწრთობი მინაპაკეტი	RAL-7016	1	9.33 მ²	9.3 მ²	-
ვიტ-6	3300 მმ	6160 მმ	ალუმინი, ნაწრთობი მინაპაკეტი	RAL-7016	1	20.32 მ²	20.32 მ²	-
ვიტ-7	3300 მმ	6160 მმ	ალუმინი, ნაწრთობი მინაპაკეტი	RAL-7016	1	20.32 მ²	20.32 მ²	-

ექსტერიერის ფანჯრების ცხრილი

№	სიმაღლე	სიგანე	მასალა	ფერი	რაოდენობა	ფართობი (1ც.-მ²)	ფართობი (ჯამი-მ²)	ცეცხლმედეგობა
ფ-1	2700 მმ	1800 მმ	ალუმინი, ნაწრთობი მინაპაკეტი	RAL-7016	15	4.86 მ²	72.9 მ²	-
ფ-2	2700 მმ	1800 მმ	ალუმინი, ნაწრთობი მინაპაკეტი	RAL-7016	28	4.86 მ²	72.9 მ²	-
ფ-3	2700 მმ	1000 მმ	ალუმინი, ნაწრთობი მინაპაკეტი	RAL-7016	28	2.70 მ²	75.6 მ²	-
ფ-4	2700 მმ	1130 მმ	ალუმინი, ნაწრთობი მინაპაკეტი	RAL-7016	28	3.05 მ²	85.4 მ²	-
ფ.ც-1	2700 მმ	1000 მმ	ალუმინის ცხაურა	RAL-7016	30	2.70 მ²	81.0 მ²	-

სადარბაზოების კარების ცხრილი

№	სიმაღლე	სიგანე	მასალა	ფერი	რაოდენობა	ფართობი (1ც.-მ²)	ფართობი (ჯამი-მ²)	ცეცხლმედეგობა
კ-1	2200 მმ	1000 მმ	ლითონი	RAL-7016	70	2.20 მ²	154 მ²	-
კ-2	2200 მმ	1000 მმ	ლითონი	RAL-7016	126	2.20 მ²	277.2 მ²	-
კ-3	2200 მმ	1000 მმ	ლითონი	RAL-7016	51	2.20 მ²	112.2 მ²	-
კ-4	2200 მმ	1000 მმ	ლითონი	RAL-7016	29	2.20 მ²	63.8 მ²	-

ექსტერიერის კარ-ფანჯრების ცხრილი

№	სიმაღლე	სიგანე	მასალა	ფერი	რაოდენობა	ფართობი (1ც.-მ²)	ფართობი (ჯამი-მ²)	ცეცხლმედეგობა
კფ-1	2700 მმ	1800 მმ	ალუმინი, ნაწრთობი მინაპაკეტი	RAL-7016	224	4.86 მ²	1088.6 მ²	-
კფ-2	2700 მმ	2450 მმ	ალუმინი, ნაწრთობი მინაპაკეტი	RAL-7016	9	6.61 მ²	59.49 მ²	-
კფ-3	2700 მმ	2430 მმ	ალუმინი, ნაწრთობი მინაპაკეტი	RAL-7016	11	6.56 მ²	72.16 მ²	-
კფ-4	2700 მმ	3380 მმ	ალუმინი, ნაწრთობი მინაპაკეტი	RAL-7016	1	9.12 მ²	9.1 მ²	-
კფ-5	2700 მმ	3100 მმ	ალუმინი, ნაწრთობი მინაპაკეტი	RAL-7016	2	8.37 მ²	16.7 მ²	-
კფ-6	2700 მმ	3300 მმ	ალუმინი, ნაწრთობი მინაპაკეტი	RAL-7016	2	8.10 მ²	16.2 მ²	-
კფ-7	2700 მმ	2850 მმ	ალუმინი, ნაწრთობი მინაპაკეტი	RAL-7016	1	7.69 მ²	7.7 მ²	-
კფ-8	2700 მმ	3300 მმ	ალუმინი, ნაწრთობი მინაპაკეტი	RAL-7016	1	8.91 მ²	8.91 მ²	-
კფ-9	2700 მმ	1800 მმ	ალუმინი, ნაწრთობი მინაპაკეტი	RAL-7016	227	4.86 მ²	1103.2 მ²	-
კფ-10	2700 მმ	1550 მმ	ალუმინი, ნაწრთობი მინაპაკეტი	RAL-7016	15	4.18 მ²	62.7 მ²	-
კფ-11	2700 მმ	2500 მმ	ალუმინი, ნაწრთობი მინაპაკეტი	RAL-7016	1	6.75 მ²	6.8 მ²	-

Pillar Park
სამგორი

პროექტი
მრავალბინიანი საცხოვრებელი სახლი ქ. თბილისი, კახეთის გზ.რკინიგზის სახლი №1 / მიმდებარედ

მასშტაბი	ფორმატი	თარიღი
1:300	A3	01.07.2024

ნახაზი
კარ-ფანჯრისა და ვიტრაჟის სპეციფიკაცია

არქიტექტორი
ხატია ხვედელიძე

პროექტის ნომერი	001	ფურცელი
ეტაპი	სქემატური პროექტი	ა-037
ფაილის სახე.	DWG	

+0.00 ნიშნულზე ფასადის განშლა

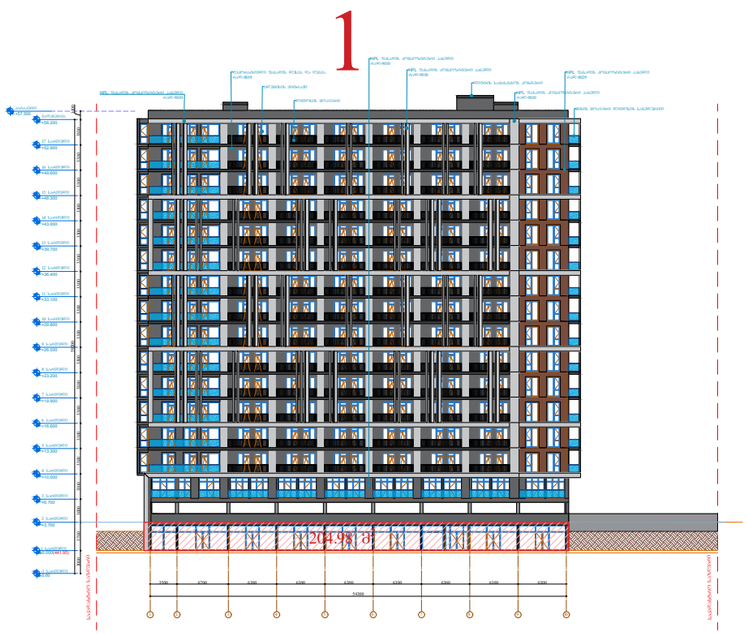

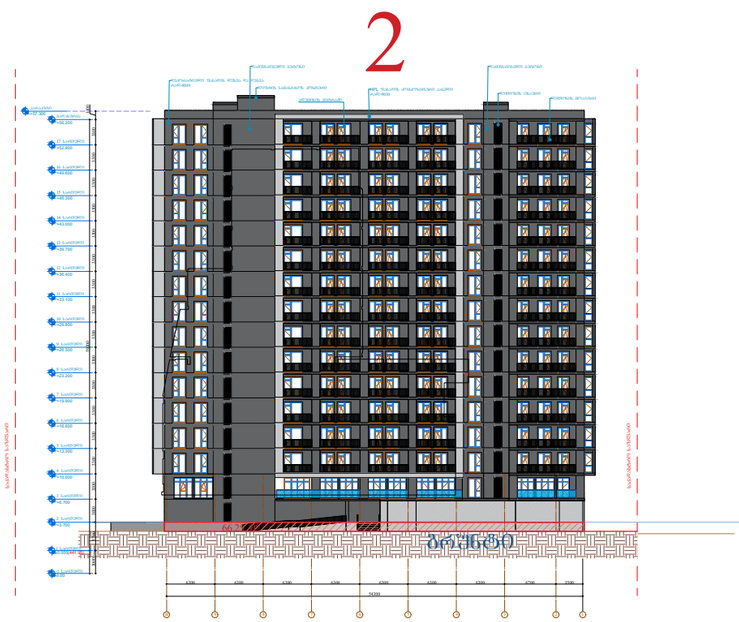

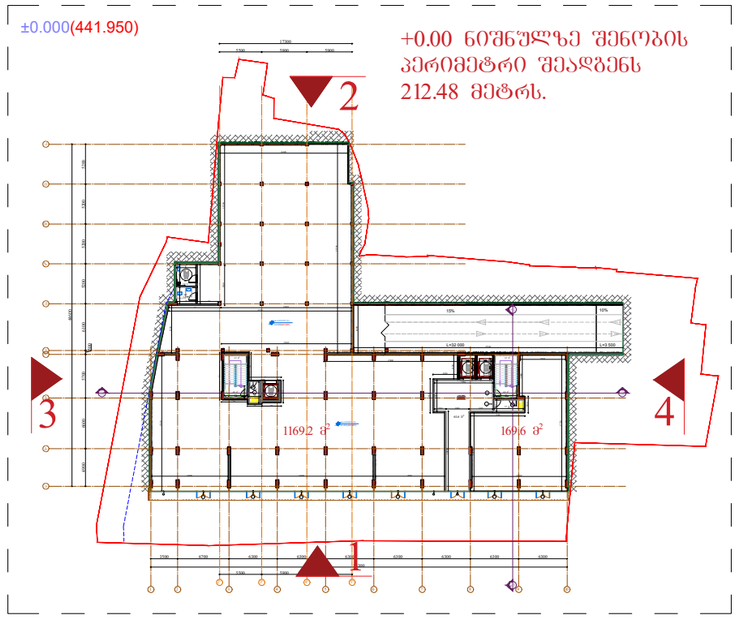

+0.00 ნიშნულზე (მიწის ზედა) ფასადების ჯამი შეადგენს 342.26 მ². რაც გაიყოფა ამავე ნიშნულზე შენობის პერიმეტრზე 212.48 მეტრზე.

380.42/212.48=1.79

380.42/212.48=1.8

შენიშვნა:
იმის გათვალისწინებით, რომ +0.00 ნიშნულზე ფასადის საანგარიშო კოეფიციენტი არ აღემატება 1.8-ს, +0.00 ნიშნული ითვლება მიწისქვეშა სართულად და შესაბამისად არ ანგარიშდება კ2 კოეფიციენტში.

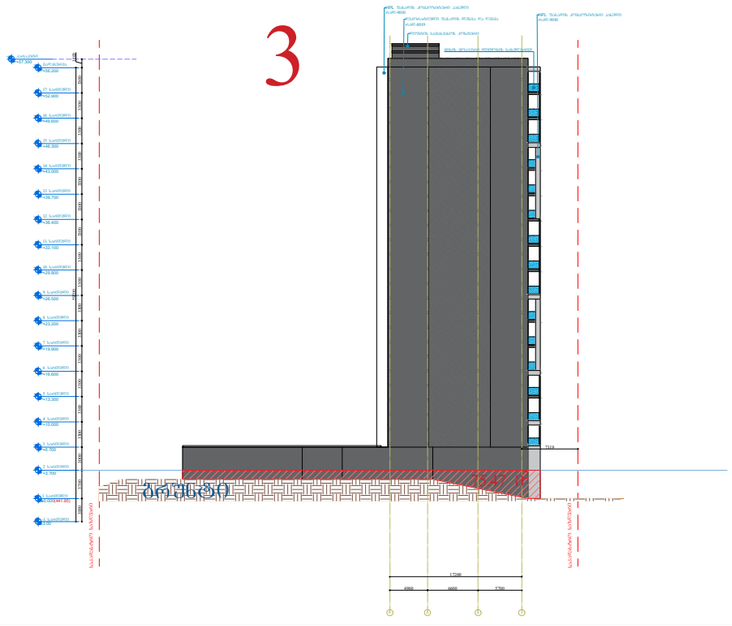

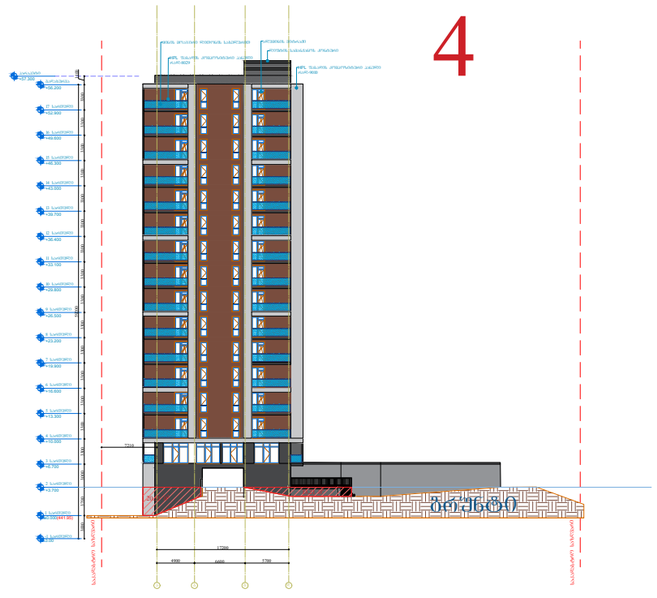

Pillar Park
სამგზოხი

პროექტი
მრავალბინიანი საცხოვრებელი სახლი ქ. თბილისი, კახეთის გზ.რკინიგზის სახლი №1 / მიმდებარედ

მასშტაბი	ფორმატი	თარიღი
1:300	A3	01.07.2024

ნახაზი
მიწის ქვეშა სართულის ფასადების განშლა

არქიტექტორი
ხატია ხვედელიძე

პროექტის ნომერი	001
ეტაპი	სქემატური პროექტი
ფაილის სახე.	DWG

ფურცელი
ა-038