დასავლეთის ღობე

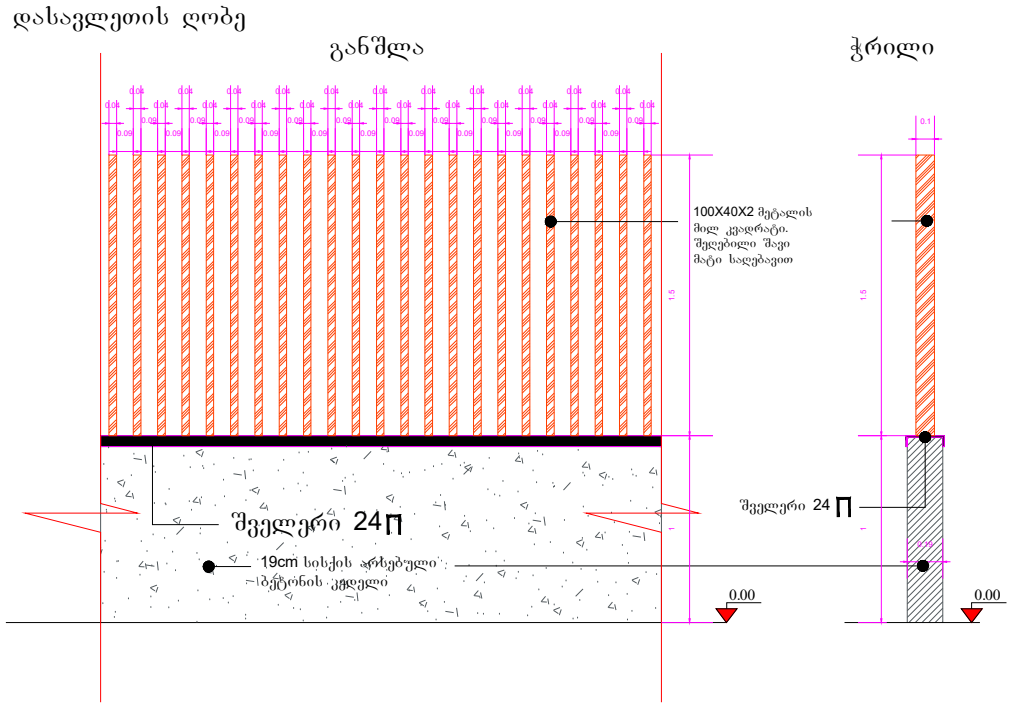

აღმოსავლეთის ღობე

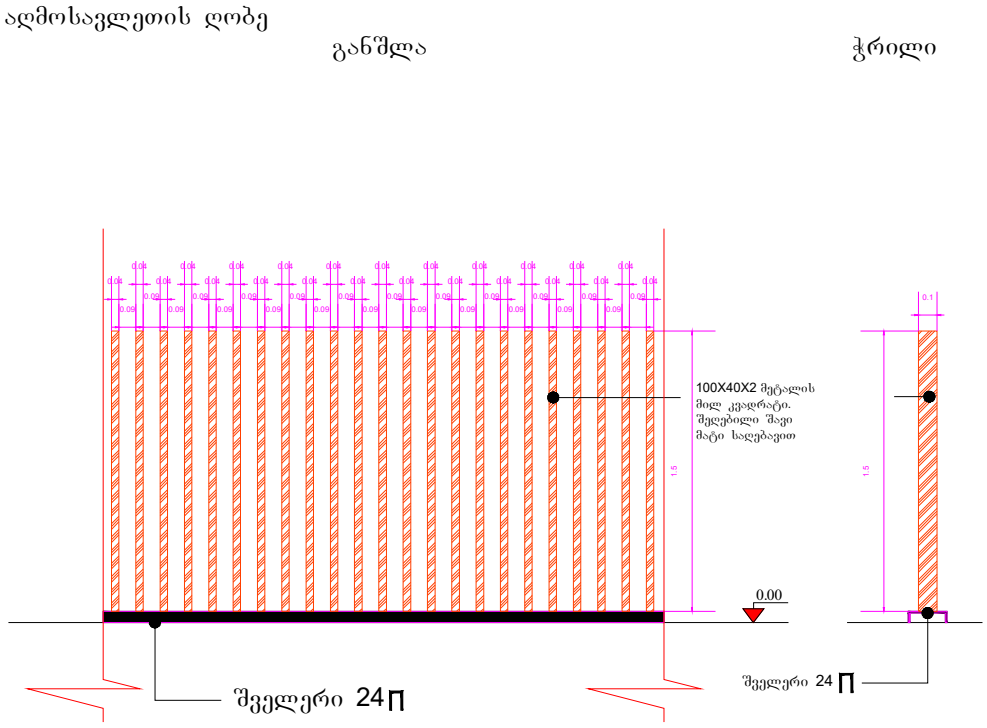

შველერი 24П- ის გეგმა

ნახვრეტები ყოველ 50 სანტიმეტრში ანკერებისთვის

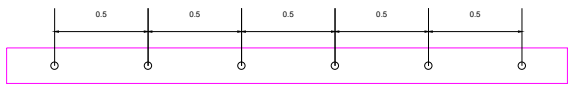

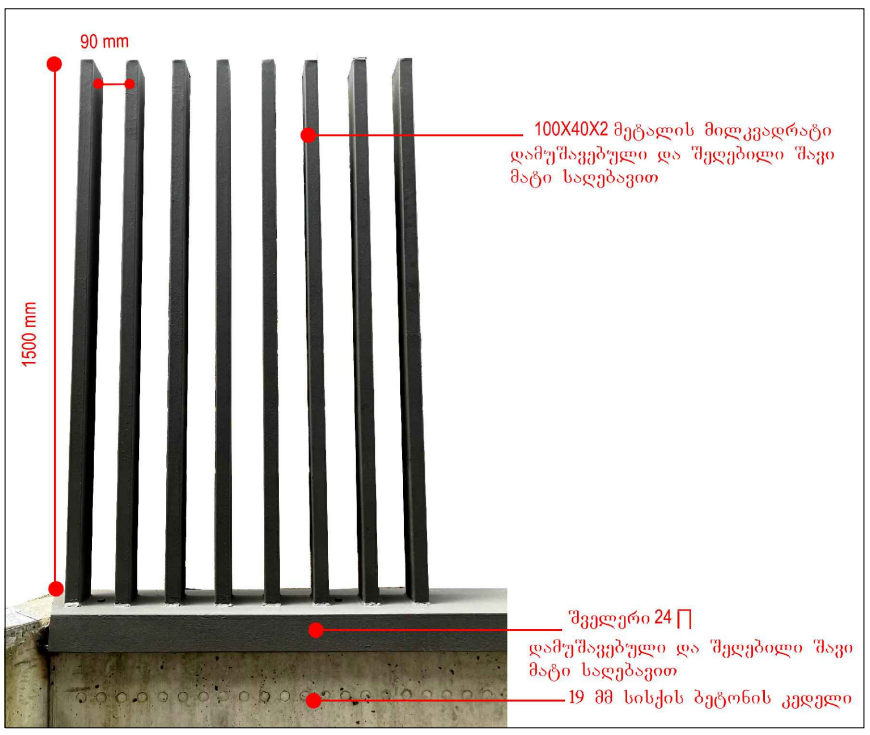

გენ გეგმა ღობის ადგილის ჩვენებით

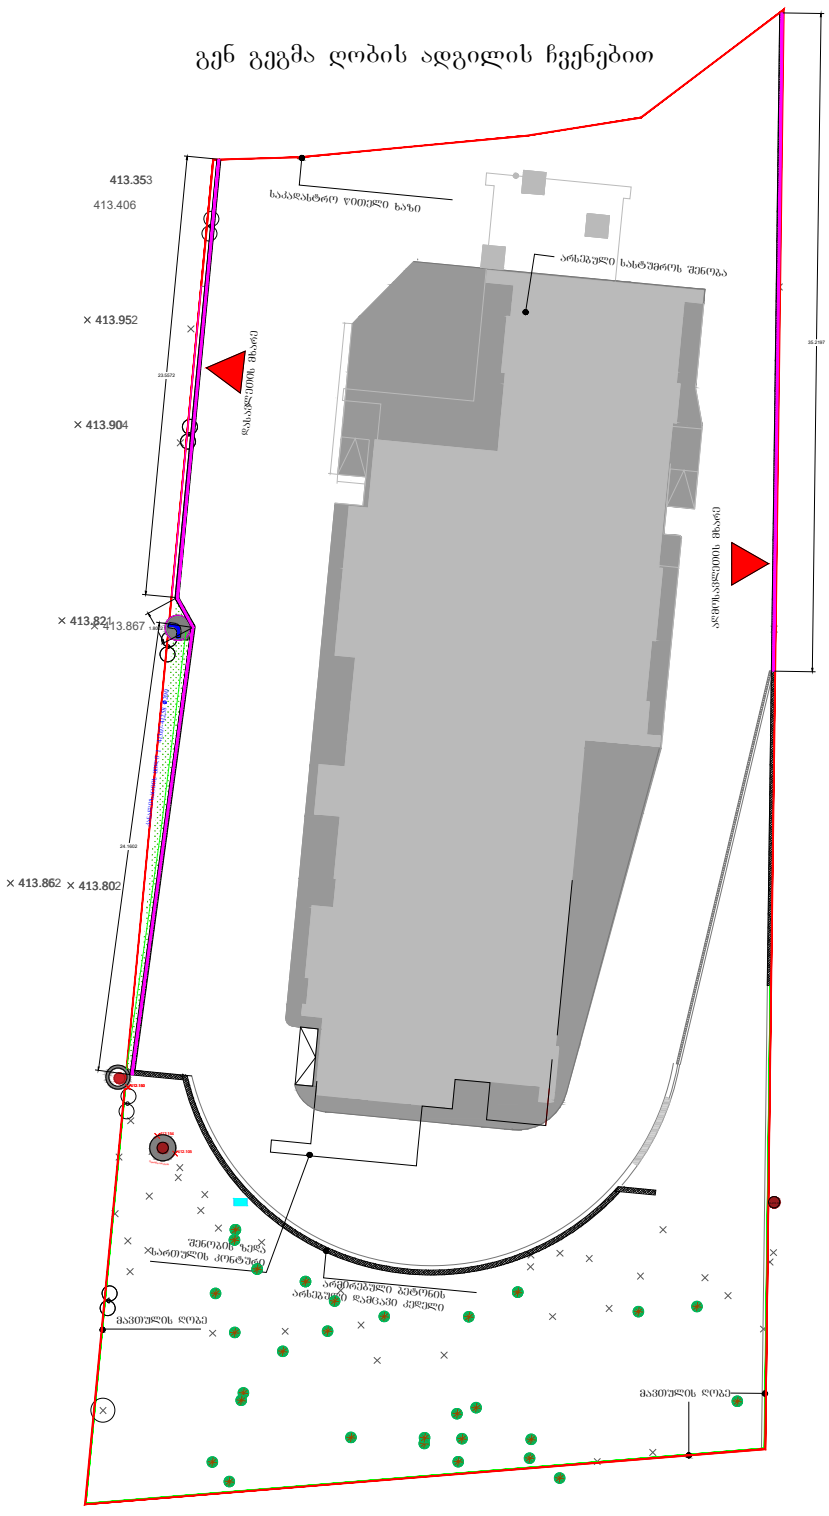

დამკვეთი

შპს "ჰოტელეა"

დ. არაყიშვილის ქ№ 3
0179, თბილისი

შემსრულებელი

შპს "ლენდ მარკ პროჯექტი"

ვაჟა-ფშაველას II კვარტალი. კორპუსი 11ბ, საქართველო, თბილისი
ტელ:+995 032 222 00 88

თანამდებობა	გვარი	ხელმოწერა
დირექტორი	ა.მახარობლიშვილი	
არქიტექტორი	ბ.კოკალიშვილი	
დაამუშავა	თ.ბაღდავაძე	
შეამოწმა	ი.ჩირაძე	

პროექტი

სასტუმრო გრითი
ატენის ქუჩის შესახვევთან

ნახაზი

გენ. გეგმა

ფორმატი	მასშტაბი
A1	1:500

თარიღი	სტადია	რევიზია
28.06.2024		

ფურცლები № 01