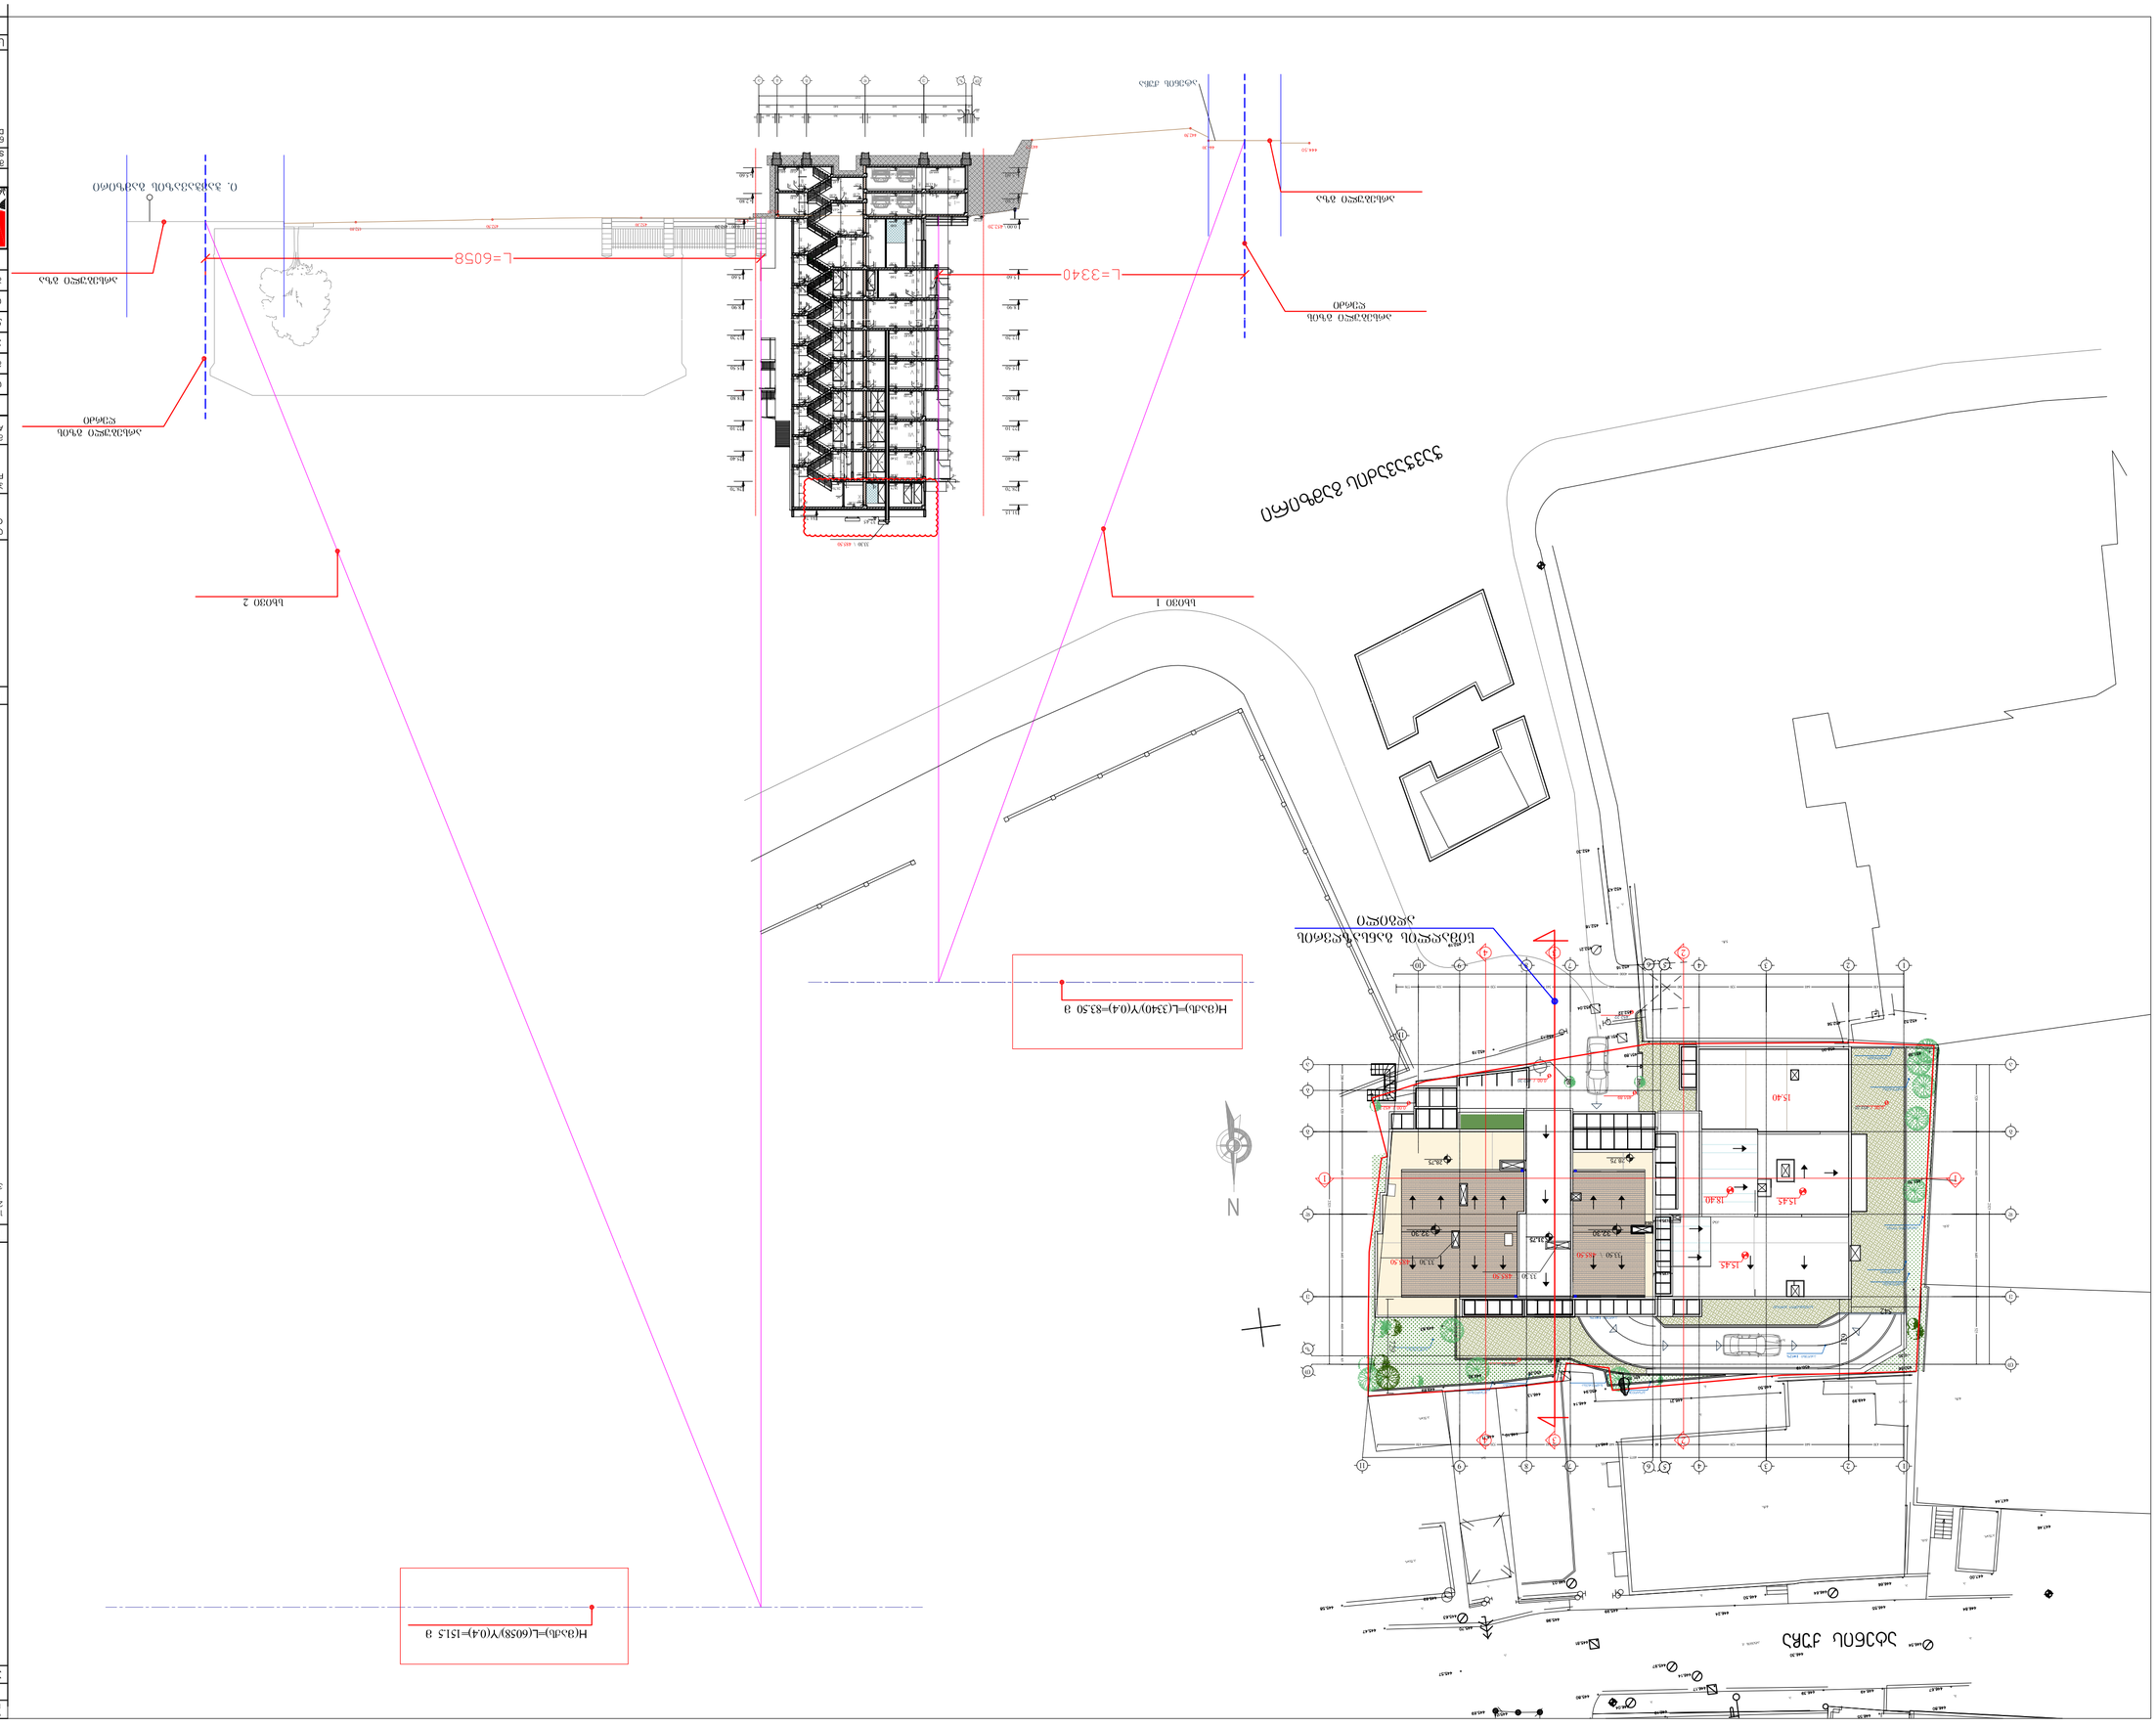

L=6058
L=3340
bb030 1
bb030 2
H(ვაპა)=L(6058)/Y(04)=151.5 მ
H(ვაპა)=L(3340)/Y(04)=83.50 მ
15.40
15.45
15.45
15.40
N
ნაგებობის ფასადების ხედები
ნაგებობის ფასადების ხედები
ნაგებობის ფასადების ხედები