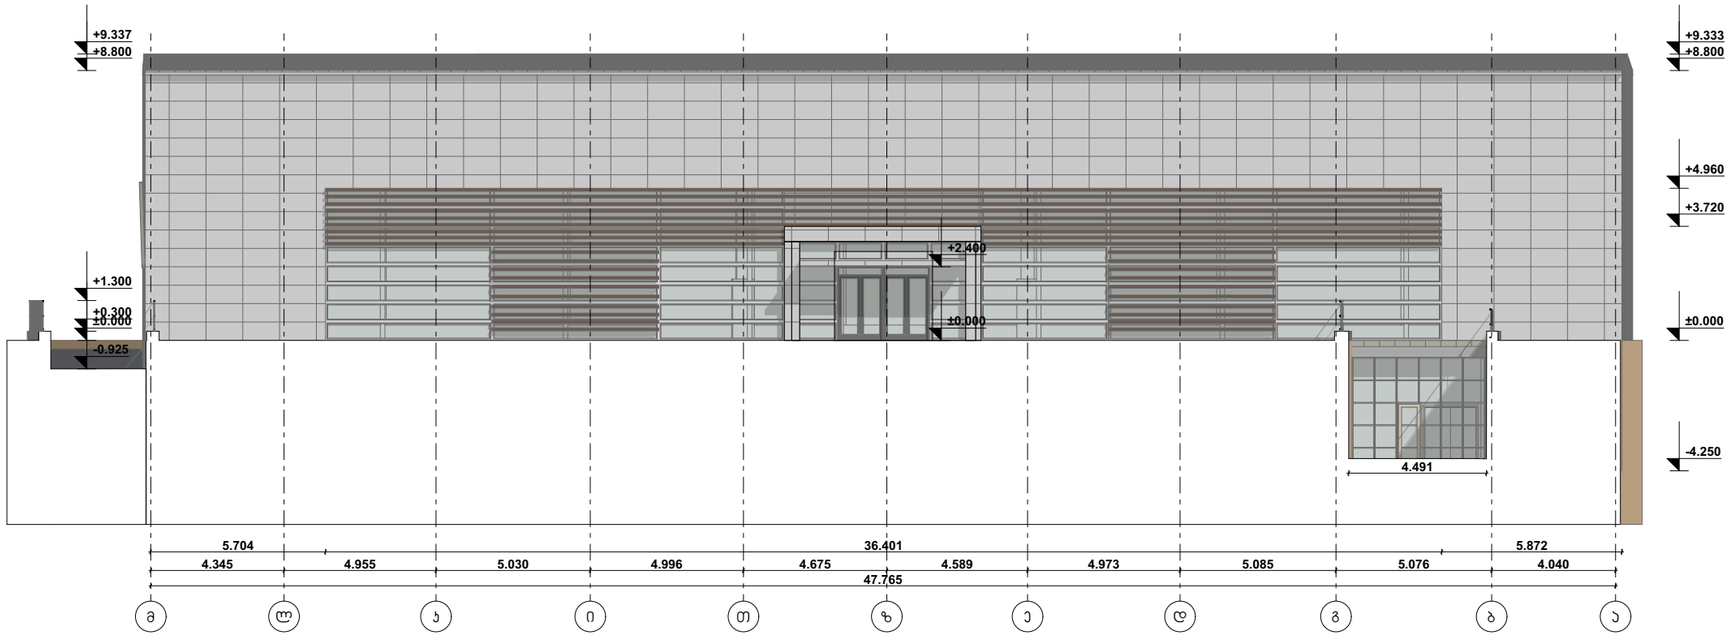

შ.პ.ს. "ბიემჯი გრუპ"
L.T.D "BMG GROUP"
ს/კ 406128239
შარბაპას ქუჩა №14
598 66 70 70
557 98 08 99
groupbmg @yahoo.com

ობიექტის მისამართი	რაიონი ქაზბეგი, საკრებულო სტეფანწმინდა
ნახაზის დასახელება	ფასადი "მ-ა"

ტექნიკური დირექტორი		ზაზა ბასილაძე
არქიტექტორი		ზაზა ბასილაძე
დაინტერესებული პირი		ჯოგა ხუციშვილი
მასშტაბი	1:200	ფორმატი A-3
თარიღი	2022წ.	

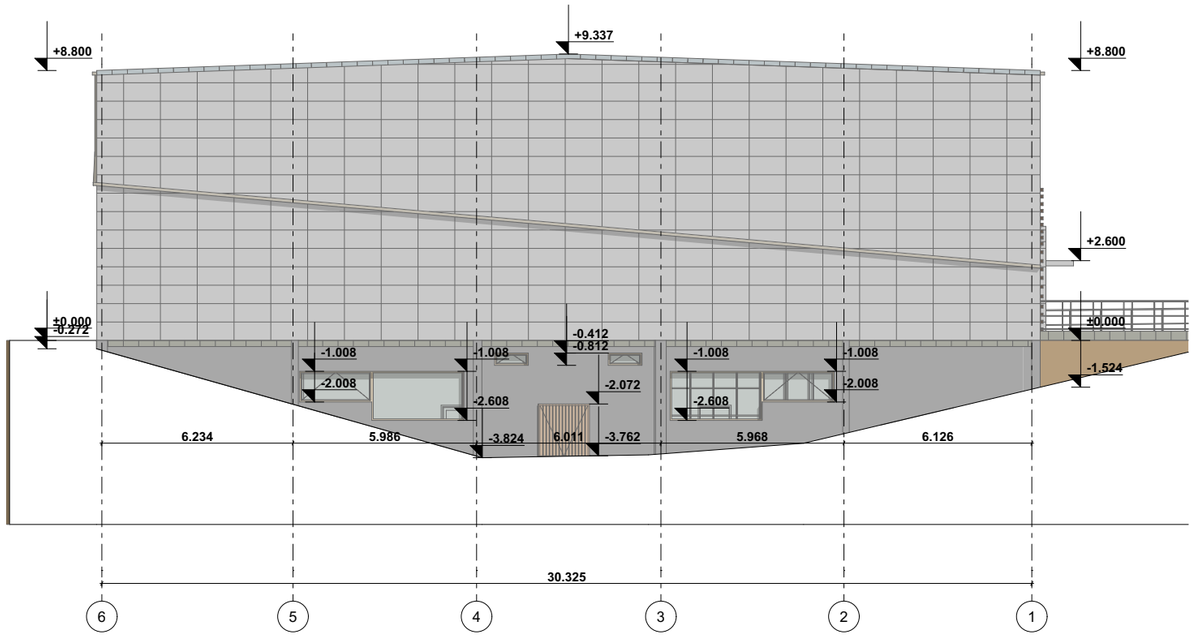

შ.პ.ს. "ბიემჯი გრუპ"
L.T.D "BMG GROUP"
ს/ჯ 406128239
შარტავას ქუჩა №14
598 66 70 70
557 98 08 99
groupbmg @yahoo.com

ობიექტის მისამართი	რაიონი ყაზბეგი, საკრებულო სტეფანწმინდა
ნახაზის დასახელება	ფასადი "6-1"

ტექნიკური დირექტორი		ზაზა ბასილაძე
არქიტექტორი		ზაზა ბასილაძე
დაინტერესებული პირი		ჯობა ხუციშვილი

მასშტაბი	1:200	ფურცელი	A-3
თარიღი	2022წ.		

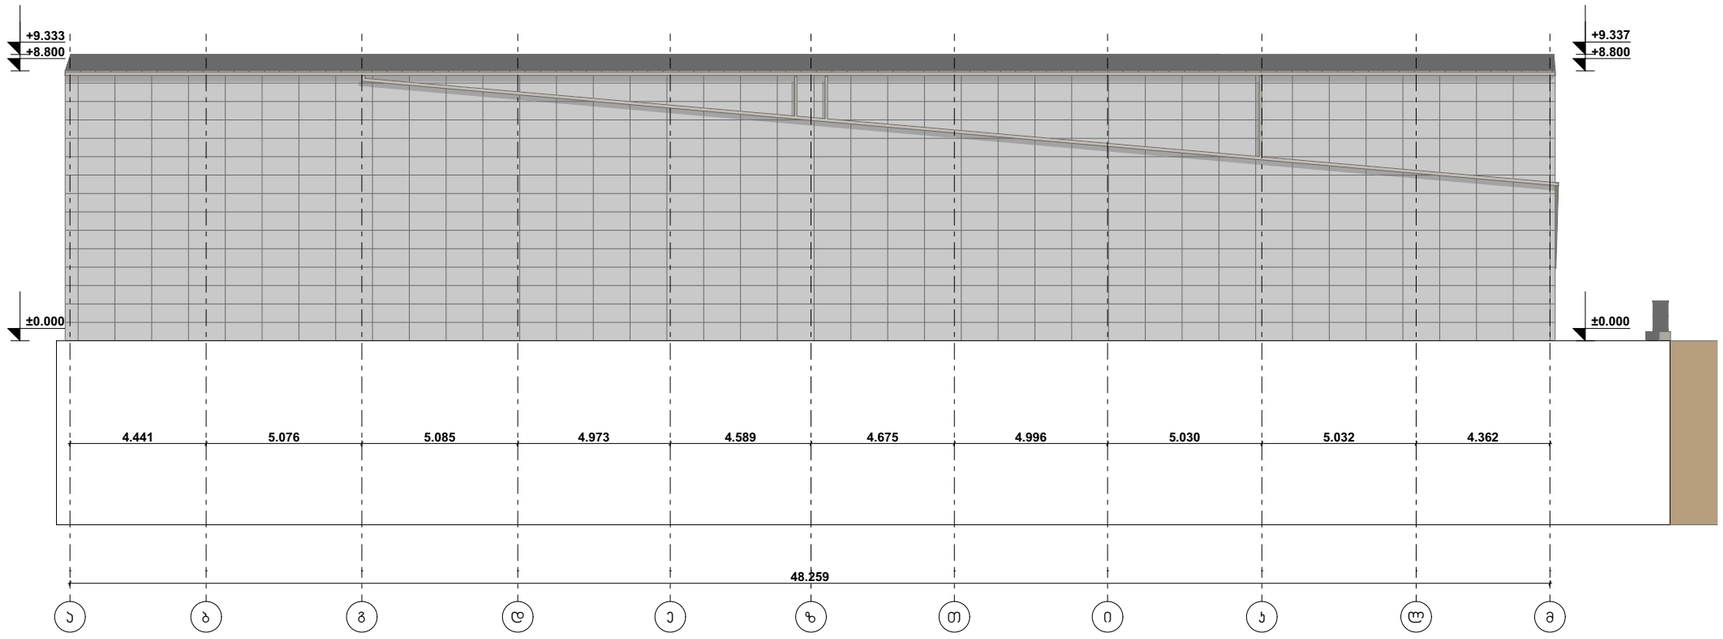

შ.პ.ს. "ბიემჯი გრუპ"
L.T.D "BMG GROUP"
ს/ჯ 406128239
შარტავას ქუჩა №14
598 66 70 70
557 98 08 99
groupbmg @yahoo.com

ობიექტის მისამართი	რაიონი ყაზბეგი, საკრებულო სტეფანწმინდა
ნახაზის დასახელება	ფასადი "ა-მ"

ტექნიკური დირექტორი		ზაზა ბასილაძე
არქიტექტორი		ზაზა ბასილაძე
დაინტერესებული პირი		ჯობა ხუციშვილი
მასშტაბი	1:200	ფურცელი A-3
თარიღი	2022წ.	

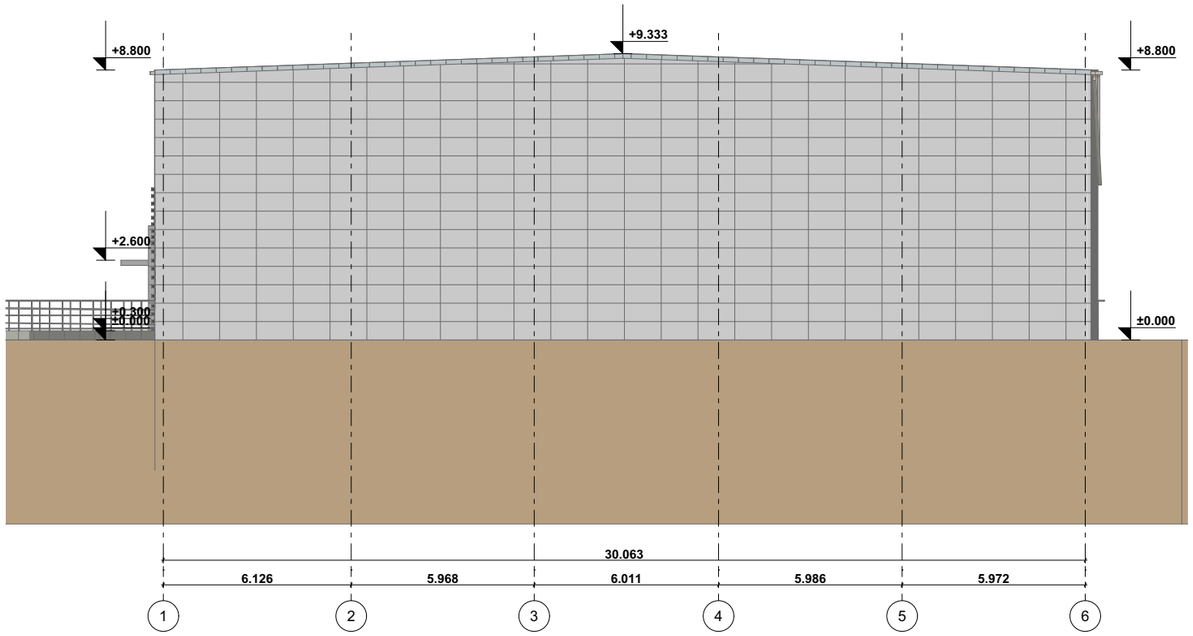

შ.პ.ს. "ბიემჯი გრუპ"
L.T.D "BMG GROUP"
ს/ჯ 406128239
შარტავას ქუჩა №14
598 66 70 70
557 98 08 99
groupbmg @yahoo.com

ობიექტის მისამართი	რაიონი ყაზბეგი, საკრებულო სტეფანწმინდა
ნახაზის დასახელება	ფასადი "1-6"

ტექნიკური დირექტორი		ზაზა ბასილაძე
არქიტექტორი		ზაზა ბასილაძე
დაინტერესებული პირი		ჯობა ხუციშვილი
მასშტაბი	1:200	ფურცელი A-3
თარიღი	2022წ.	