ჭრილი 1-1 - არსებული

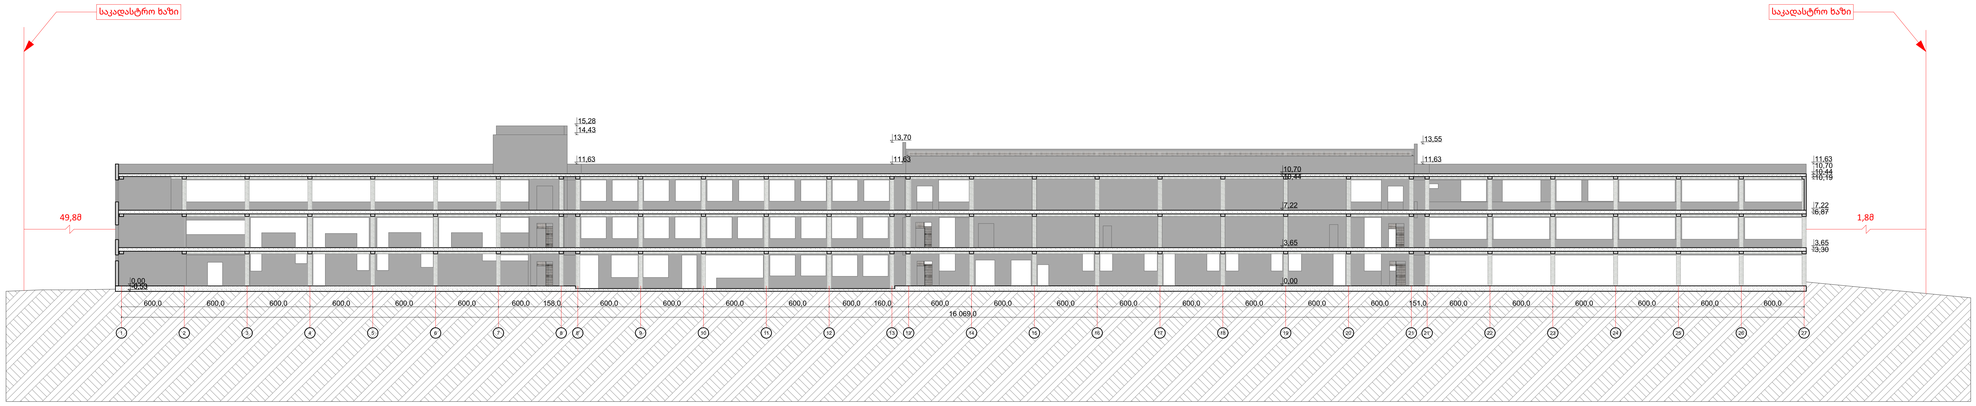

პროექტის დასახელება:
მზიდი ელემენტების, დაზიანებული კედლის ან/და შენობის გამაგრების პროექტი

დამკვეთი:
ოთარ ბერიშვილი (პ/ნ 62031007266)

მისამართი:
ქ.თბილისი, ალექსი გობრონიძის ქ.N33
(ს/კ 01.11.17.008.031)

დასახელება:
ჭრილი 1-1-არსებული

მასშტაბი:
1:200

შენიშვნები:

ჭრილი 2-2 - არსებული



პროექტის დასახელება:
მზიდი ელემენტების, დაზიანებული კედლის ან/და შენობის გამაგრების პროექტი

დამკვეთი:
ოთარ ბერიშვილი (პ/ნ 62031007266)

მისამართი:
ქ.თბილისი, ალექსი გობრონიძის ქ.N33
(ს/კ 01.11.17.008.031)

დასახელება:
ჭრილი 2-2-არსებული

მასშტაბი:
1:200

შენიშვნები:

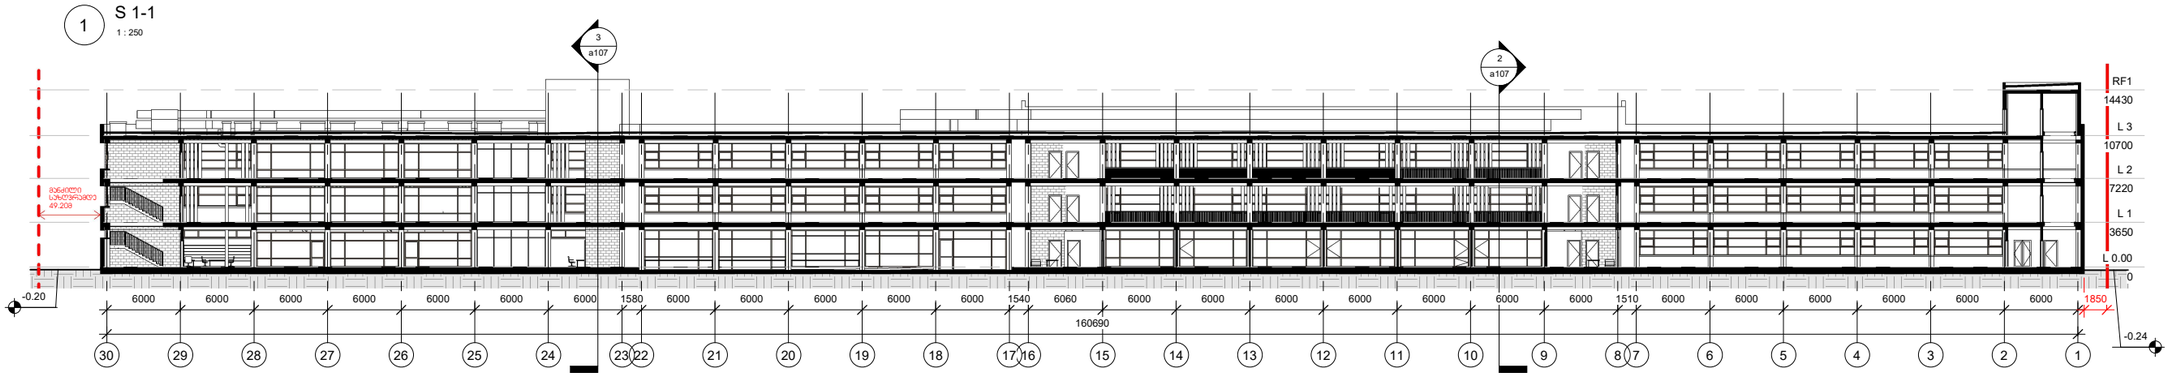

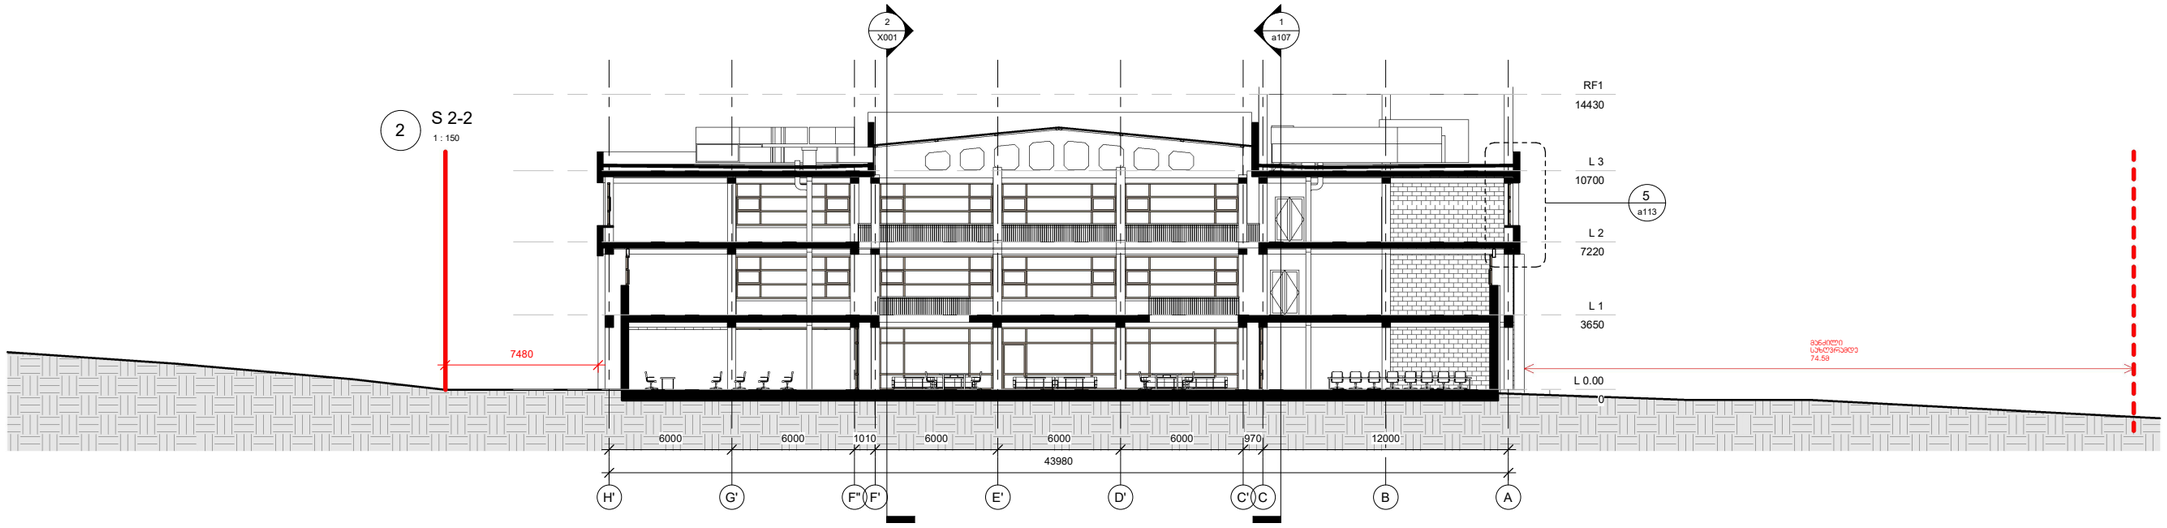

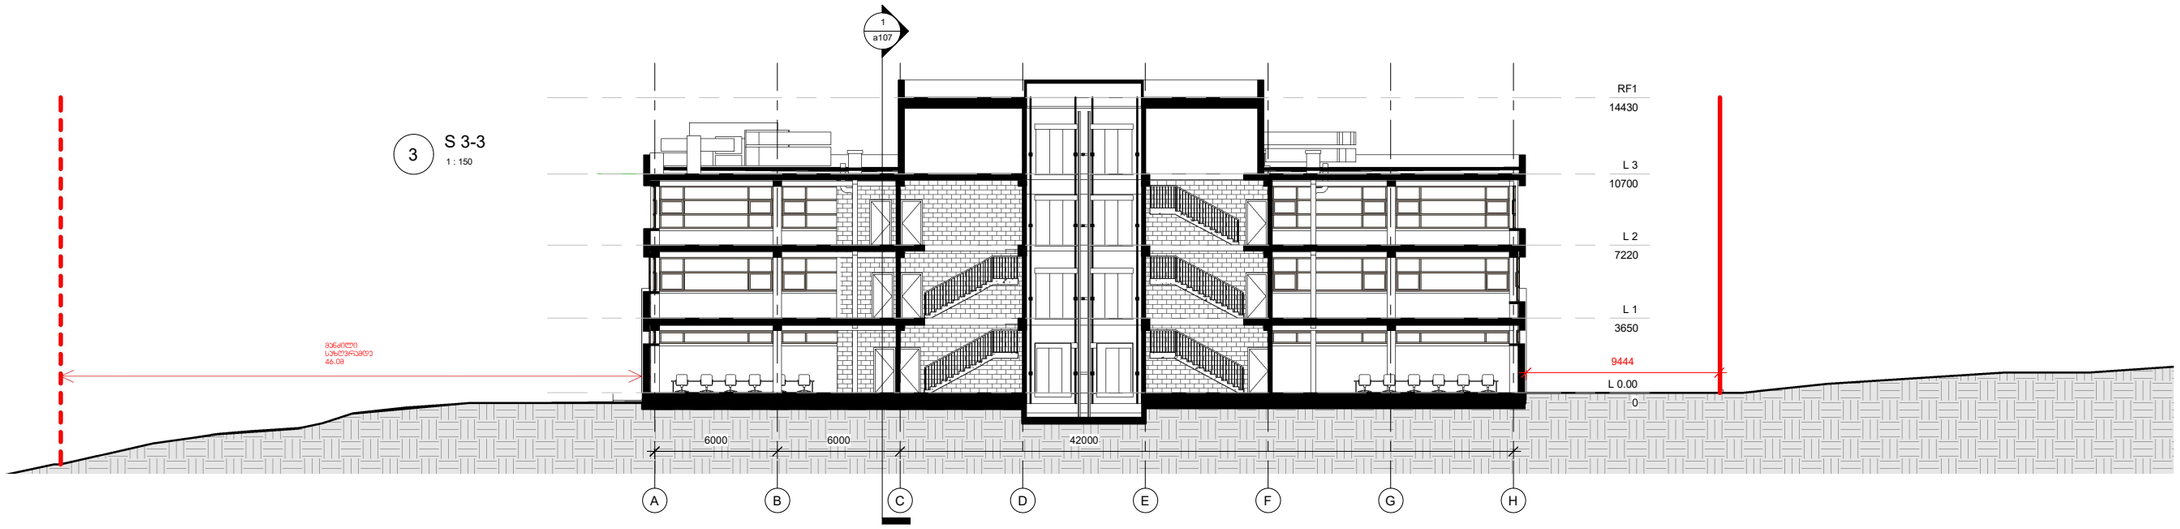

collective
development

ჰირობითი ალნიშვნები

ნახაზის დასახელება

ჯრილები

თარიღი	09/02/2024
მენეჯერი	გიორგი ბუტულაშვილი
ავტორი	გიორგი ჩხეიძე
მისამართი	ბ. ბაირამაშვილის ქ. №3
ნახ. ნომერი	ა107
მასშტაბი	

7/2/2024 6:21:51 PM