
ფ N 37

ჭრილი 1-1

არქიტექტურული პროექტი

გეგმარებითი ნაწილი

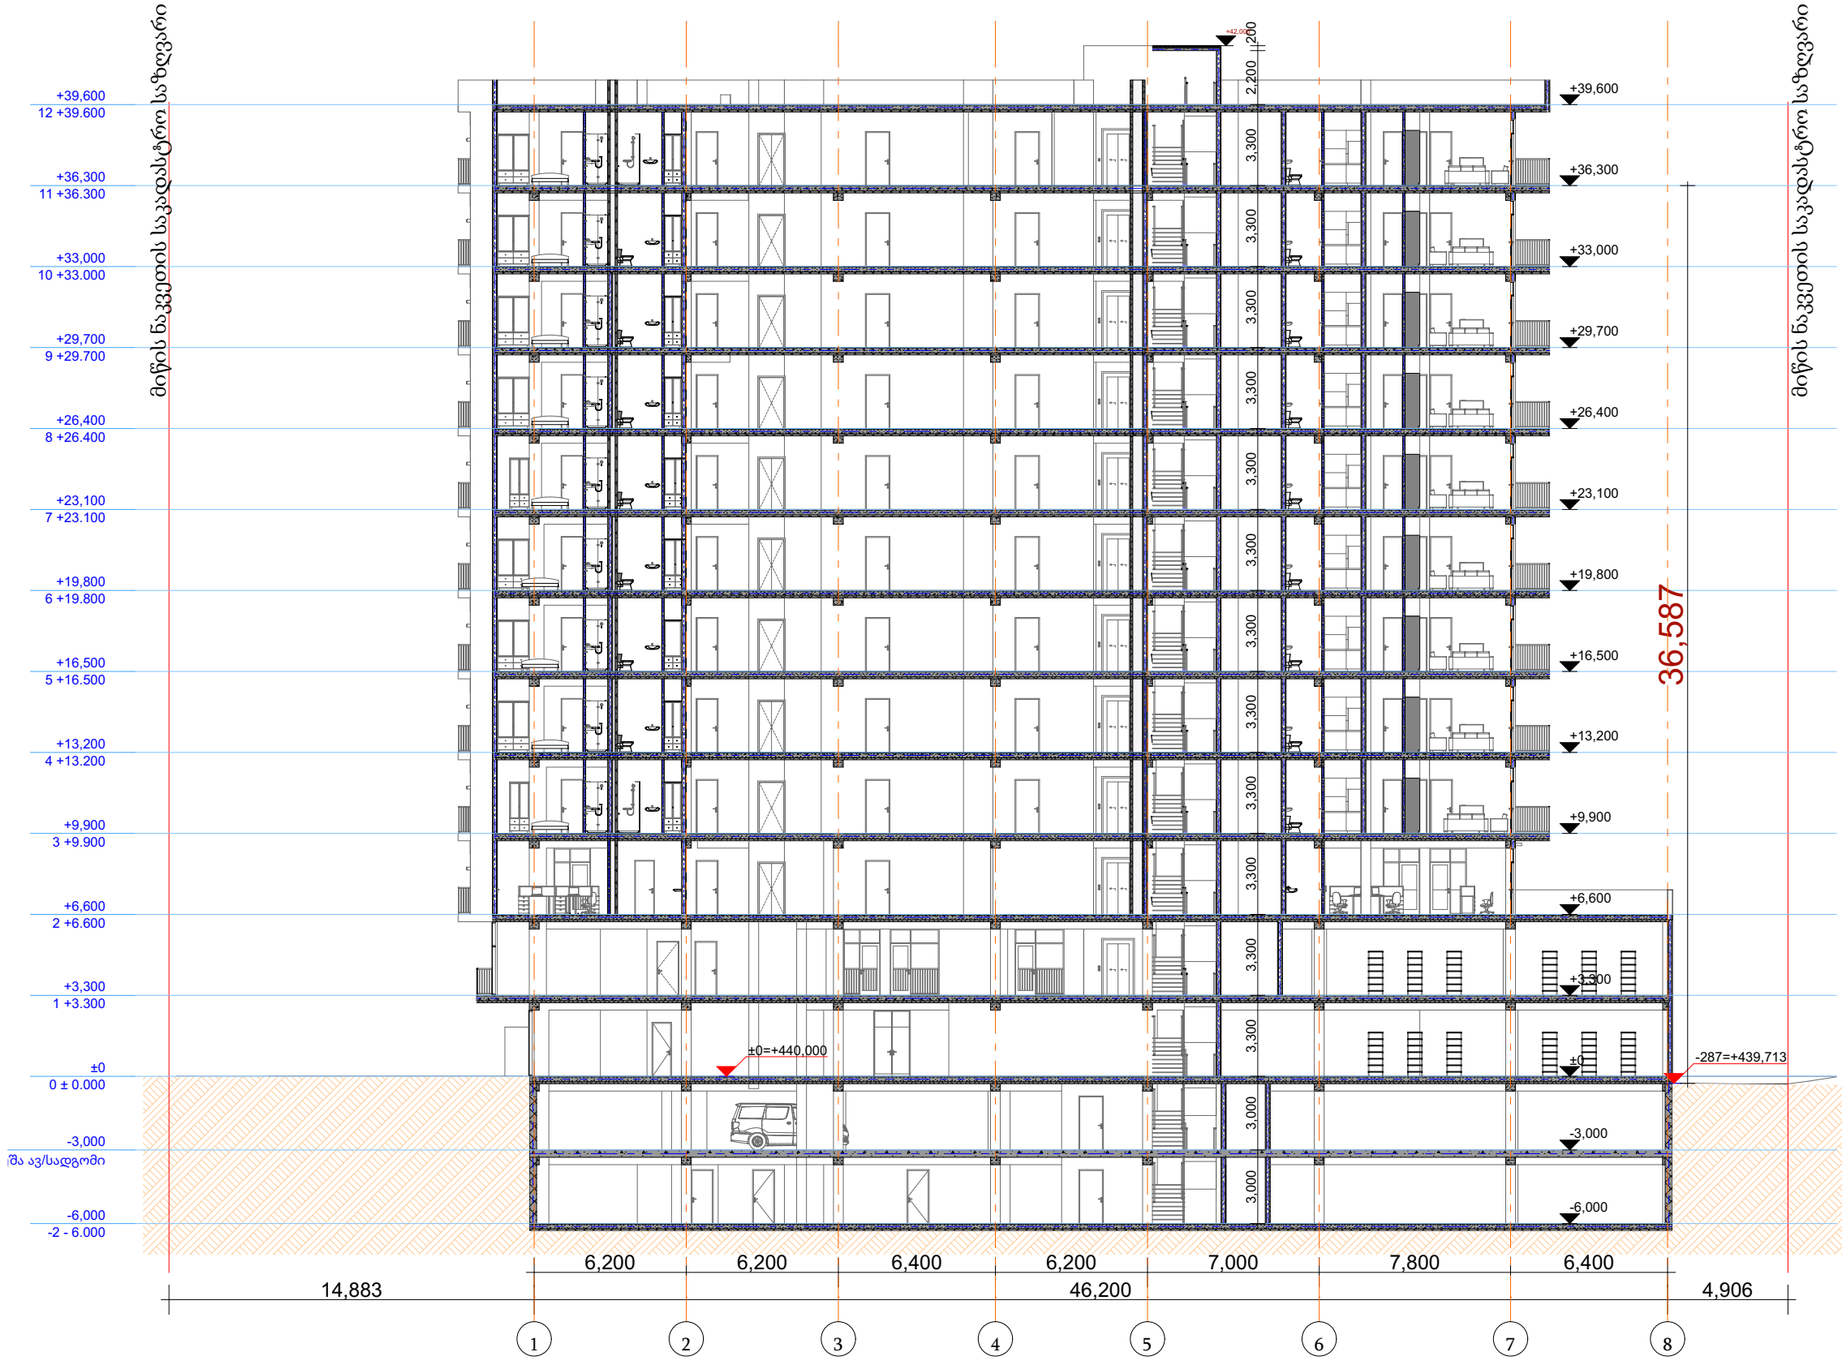

მრავალბინიანი საცხოვრებელი სახლი

- გაჯლიერებული ბეტონის კედელი
- ბეტონის ბლოკის ჭერი (300 მმ.)
- ბეტონის ბლოკის ჭერი (200 მმ.)
- ბეტონის ბლოკის ჭერი (100 მმ.)
- გაჯლიერებული ბეტონის კოლონა

±0 ნიშნული

512,00 აბსოლიტური ნიშნული

ა/დ ღერძის ხაზი

საბრუნავი ნიშნული | აბსოლიტური ნიშნული

-1,166=+438,834

შენიშვნა:

შენობის ±0,000 ნიშნული შეესაბამება +440,000 აბსლიტურ ნიშნულს

დირექტორი	ლ. ხუციშვილი		
პრ. ავტორი	ნ. ბერიძე		
შემსრულ.			
ფურც.	ფურც.	ფორმატი	მასშტაბი	თარიღი
		A3	1:250	27.06.18

სტადია

პროექტის შეთანხმება მშენებლობის ნებართვა


შპს არქიბრამ

ფ N 38

ჭრილი 2-2

არქიტექტურული პროექტი

გეგმარებითი ნაწილი

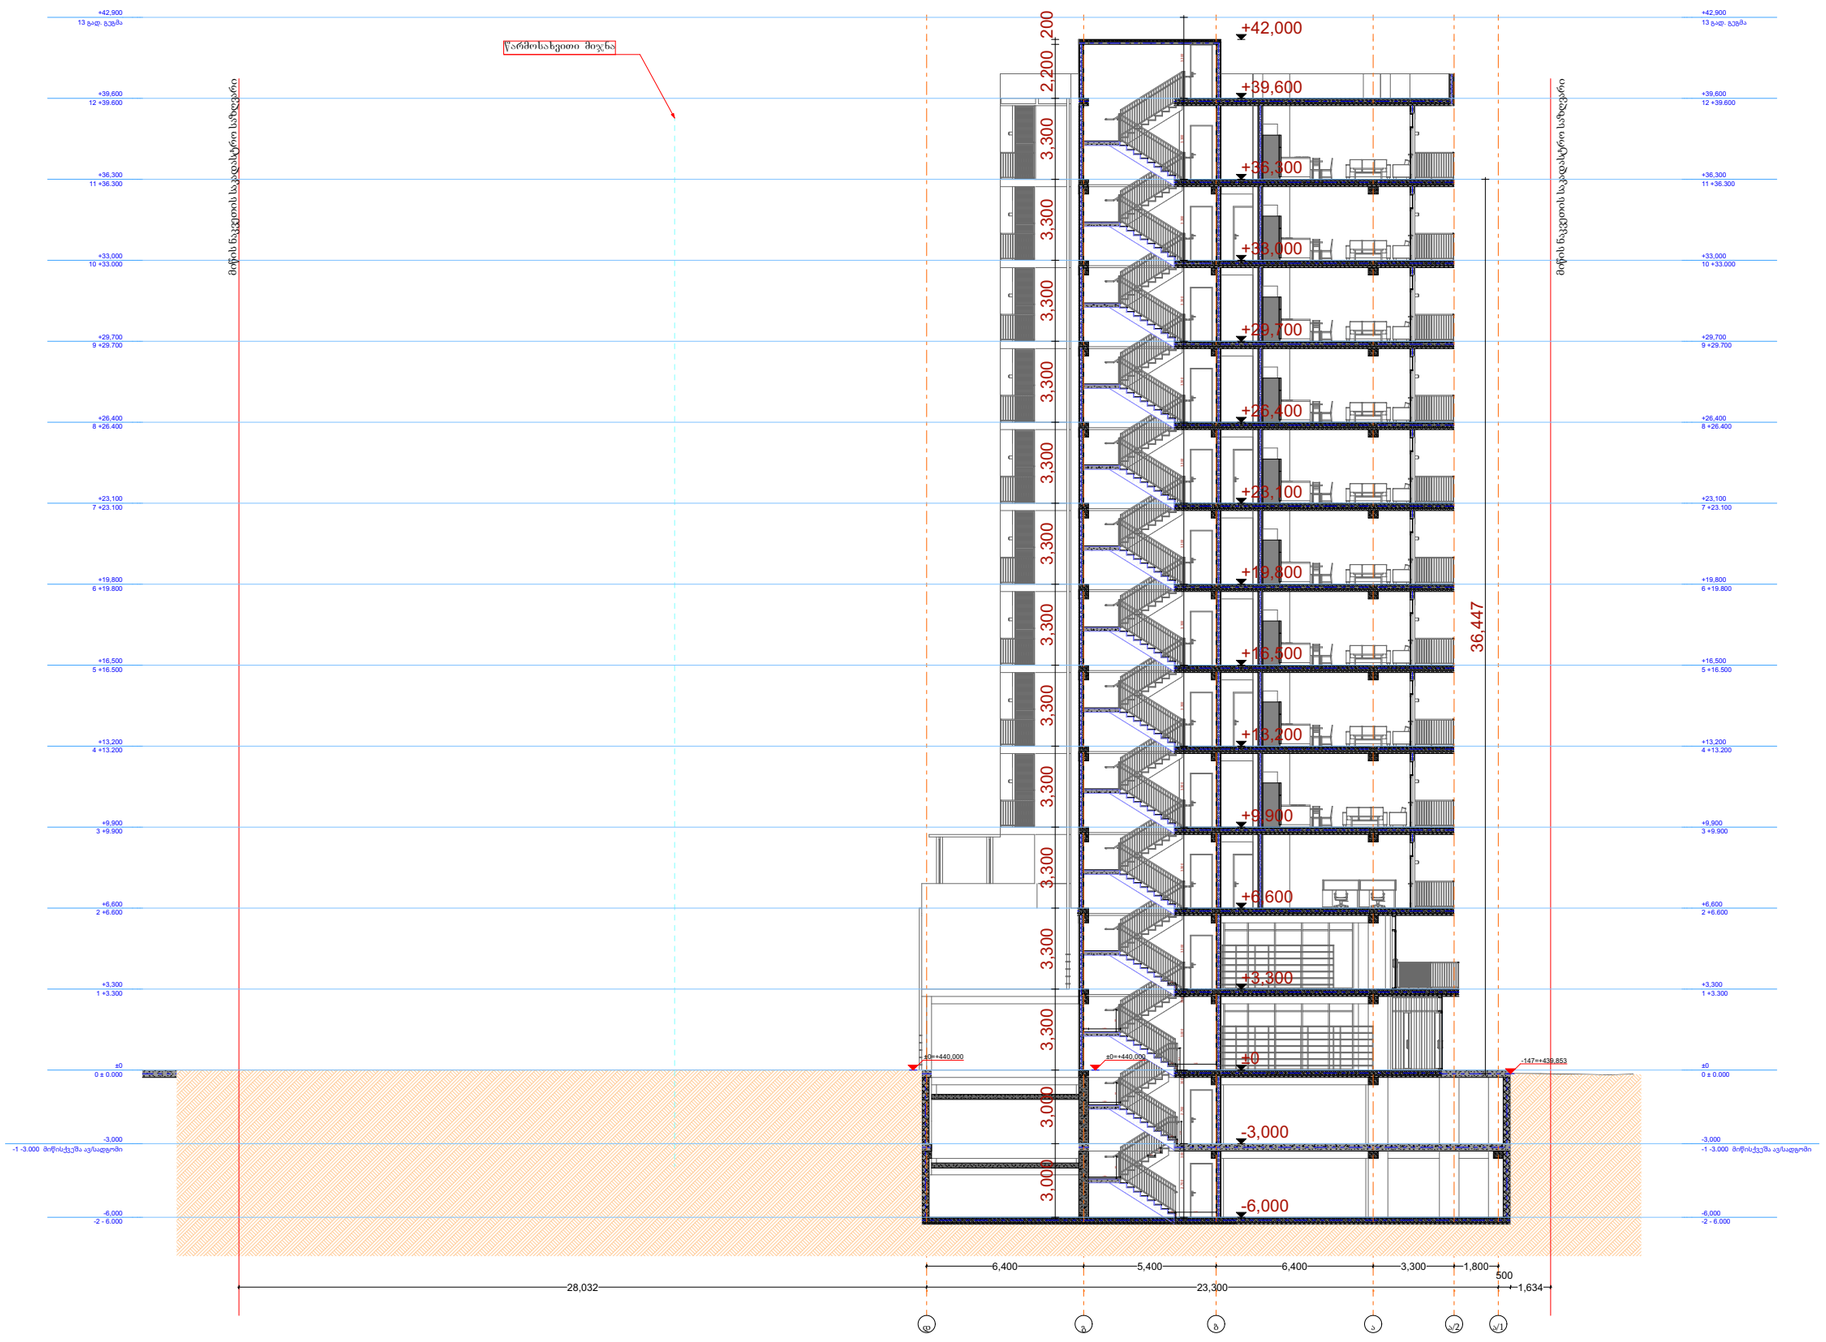

მრავალბინიანი
საცხოვრებელი სახლი

- გაჟღივრებული ბეტონის კედელი
- ბეტონის ბლოკის ჭიგა (300 მმ.)
- ბეტონის ბლოკის ჭიგა (200 მმ.)
- ბეტონის ბლოკის ჭიგა (100 მმ.)
- გაჟღივრებული ბეტონის კოლონა

±0 ნიშნული
512,00 აბსოლიტური ნიშნული

ა/დ ღერძის ხაზი

საპროექტო ნიშნული → აბსოლიტური ნიშნული
-1,166=+438,834

შენიშვნა:

შენობის ±0,000 ნიშნული
შეესაბამება +440,000 აბსლიტურ
ნიშნულს

დირექტორი	ა. ხუციშვილი	
პრ. ავტორი	ლ. ჯორბენაძე	
შემსრულებელი		

ფურც:	ფურც:	ფორმატი	მასშტაბი	თარიღი
		A3	1:250	27.06.18

სტადია

პროექტის შეთანხმება
მშენებლობის ნებართვისთვის

შპს არქიგრამ

GEORGIAN "ARCHIGRAM" LTD 405998320 ARCHIGRAM

კიბეები და მოაჯირები


კიბე N1

ფ №


არქიტექტურული პროექტი


გეგმარებითი ნაწილი

გეგმა მ. 1:50

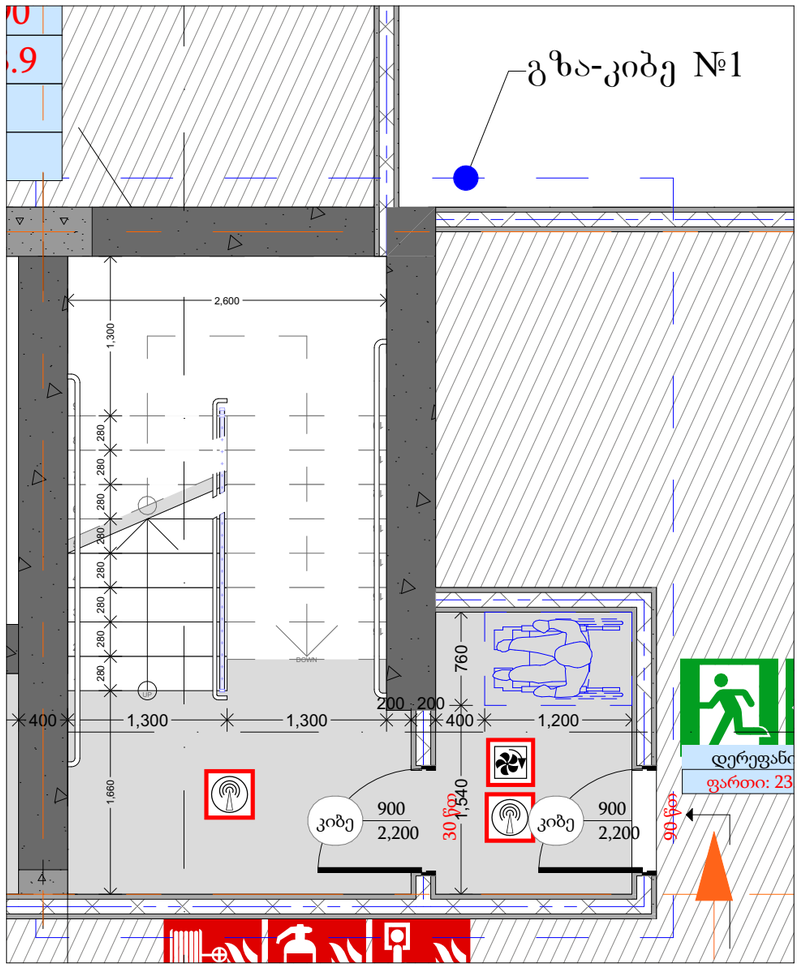


ჭრილი 1-1
მ. 1:50

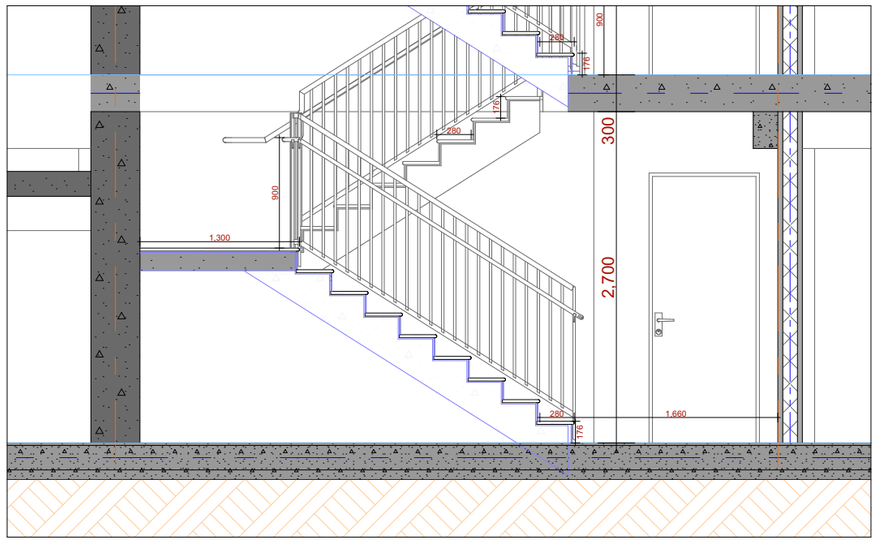


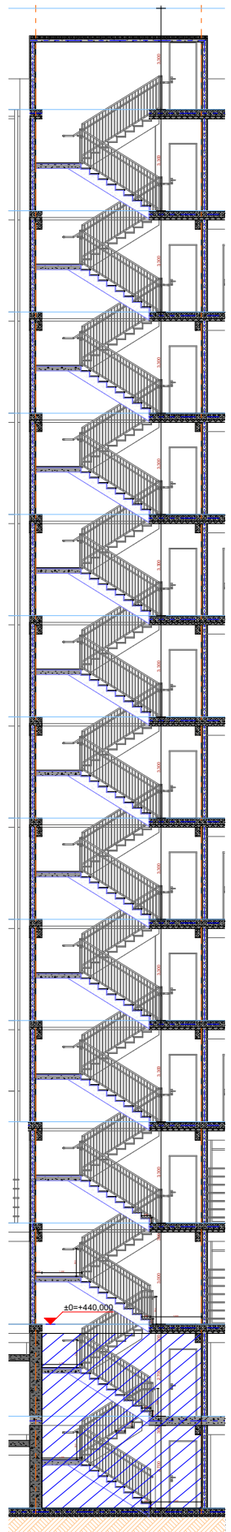

სახელურის ჭრილი მ. 1:10

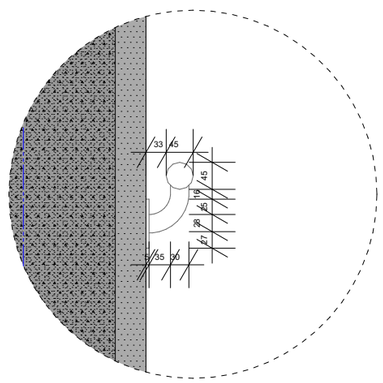

მოაჯირის ანაწყობი მ. 1:50

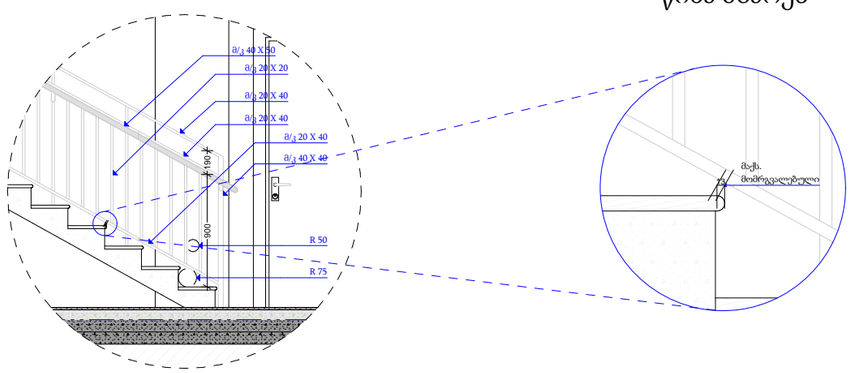

საფეხურის წინა პირი - ამაღლება - მომრგვალებული ან დაქანებული წინა მხარეს

მრავალბინიანი საცხოვრებელი სახლი

- გაჟღივრებული ბეტონი
- ბეტონის ბლოკის წყობა (300 მმ)
- ბეტონის ბლოკის წყობა (200 მმ)
- ბეტონის ბლოკის წყობა (100 მმ)
- გაჟღივრებული ბეტონის კოლონა
- ±0 ნიშნული
  512,00 აბსოლიტური ნიშნული
- ა/დ ღერძის ხაზი

დირექტორი	ა. ჯანელიძე		
პრ. ავტორი	ნ. ბერიძე		
შემსრულ.			
ფურც.	ფურც.	ფორმატი	მასშტაბი	თარიღი
		A 3		27.06.18

სტადია

პროექტის ელექტრონული ვერსია მომზადებულია ARCHIGRAM პროგრამაში

შპს არქიგრამ

კიბეები და მოაჯირები


კიბე N1/1

ფ №

არქიტექტურული პროექტი


გეგმარებითი ნაწილი


გეგმა მ. 1:50

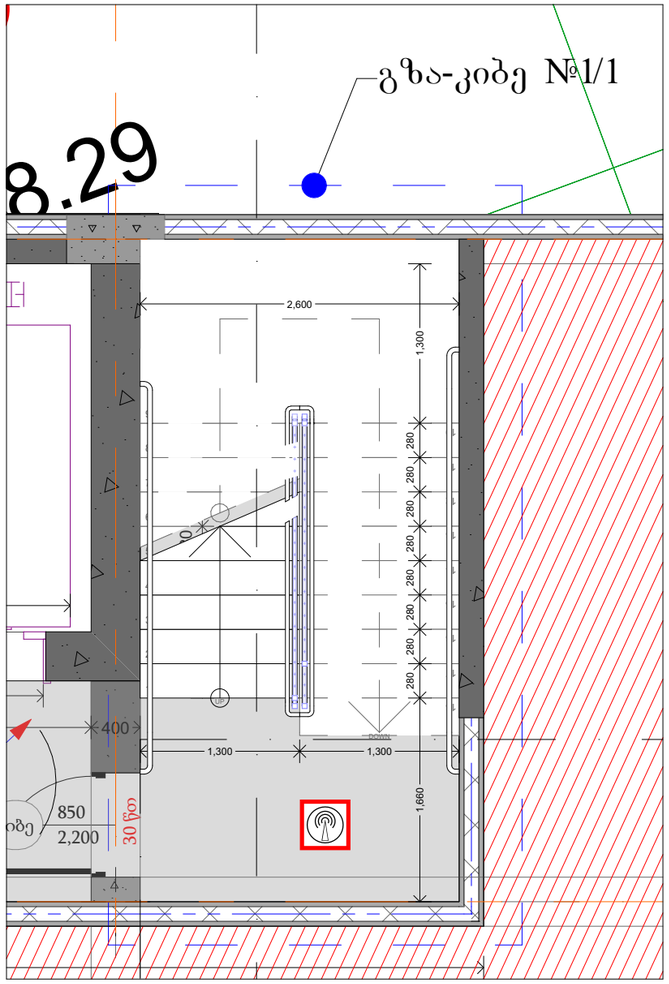


ჭრილი 1-1

მ. 1:50

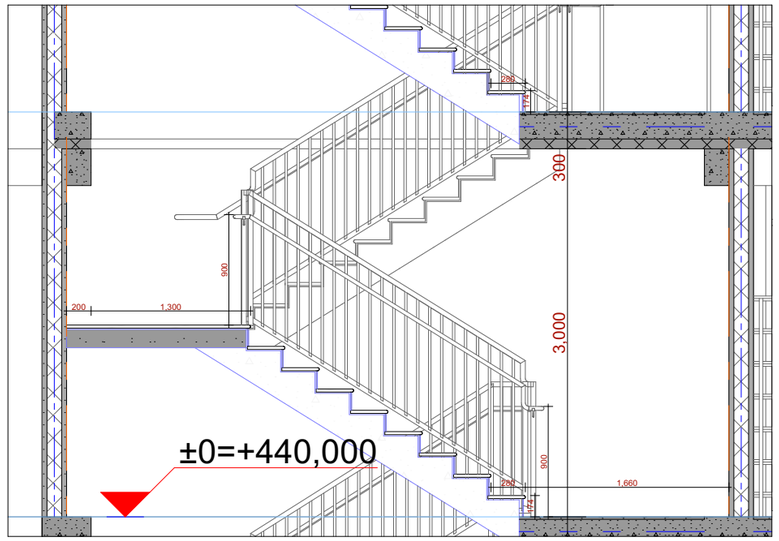


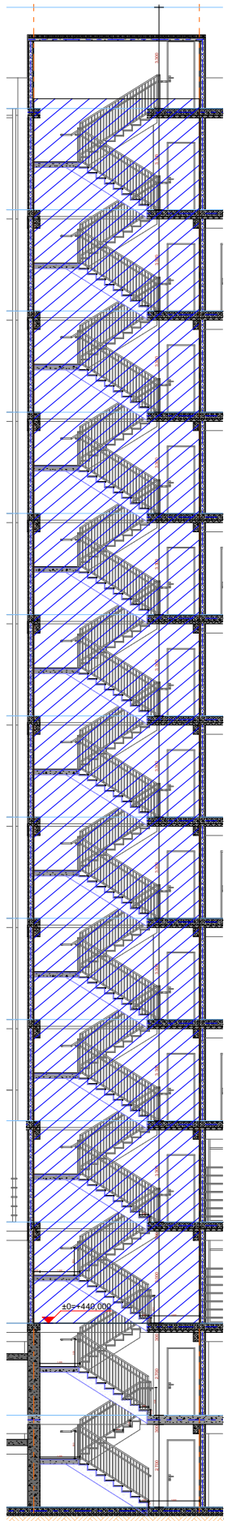


სახელურის ჭრილი მ. 1:10

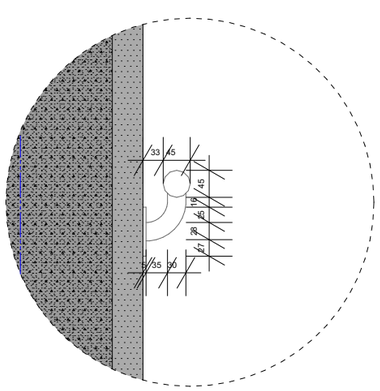

მოაჯირის ანაწყობი მ. 1:50

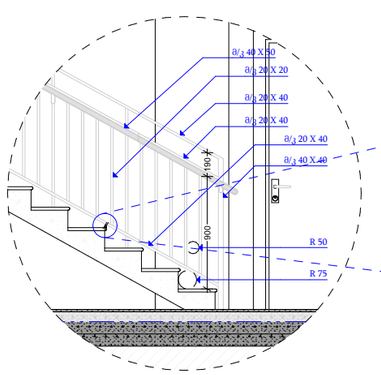

საფეხურის წინა პირი - ამაღლება - მომრგვალებული ან დაქანებული წინა მხარეს

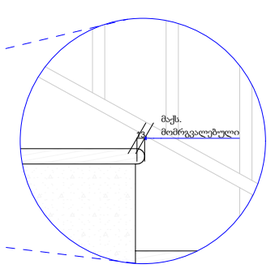

მრავალბინიანი საცხოვრებელი სახლი

- გაძლიერებული ბეტონი
- ბეტონის ბლოკის წყობა (300 მმ.)
- ბეტონის ბლოკის წყობა (200 მმ.)
- ბეტონის ბლოკის წყობა (100 მმ.)
- გაძლიერებული ბეტონის კოლონა
- ±0 512,00 ნიშნული, აბსოლუტური ნიშნული
- ა/დ ღერძის ხაზი

დირექტორი				
არ. ავტორი				
შემსრულ.				
ფურც.	ფურც.	ფორმატი	მასშტაბი	თარიღი
		A 3		27.06.18

პროექტის შეთანხმება მშენებლობის ნებართვა

შპს არქიბრამ

GEORGIAN ARCHITECTS ASSOCIATION
ARCHIGRAM
405398320

კიბეები და მოაჯირები


კიბე N2

ფ №

არქიტექტურული პროექტი


გეგმარებითი ნაწილი


გეგმა მ. 1:50

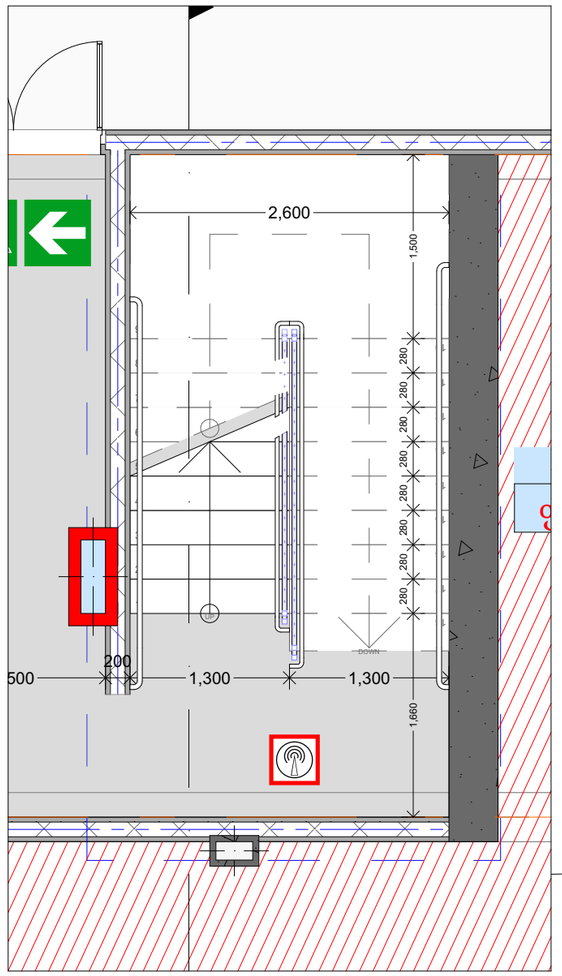


ჭრილი 1-1

მ. 1:50

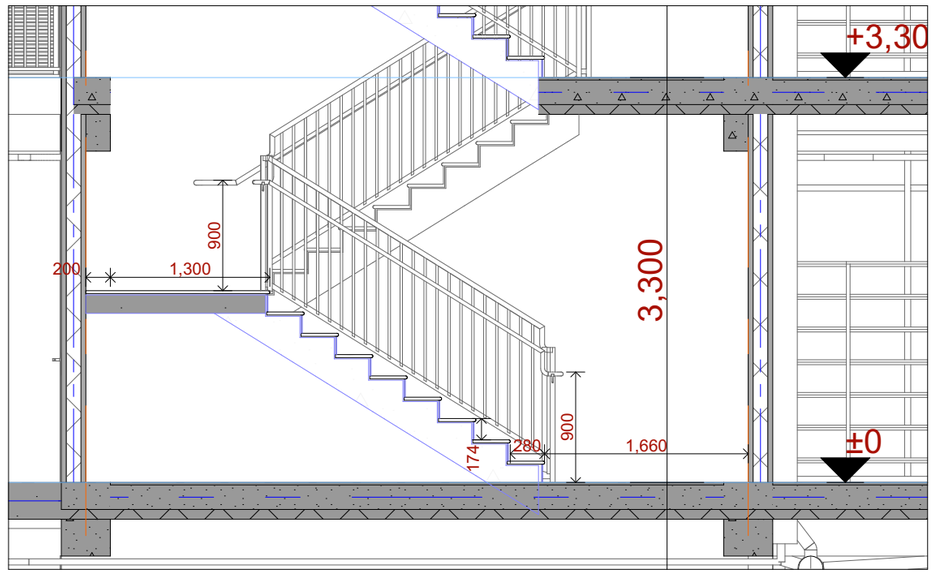


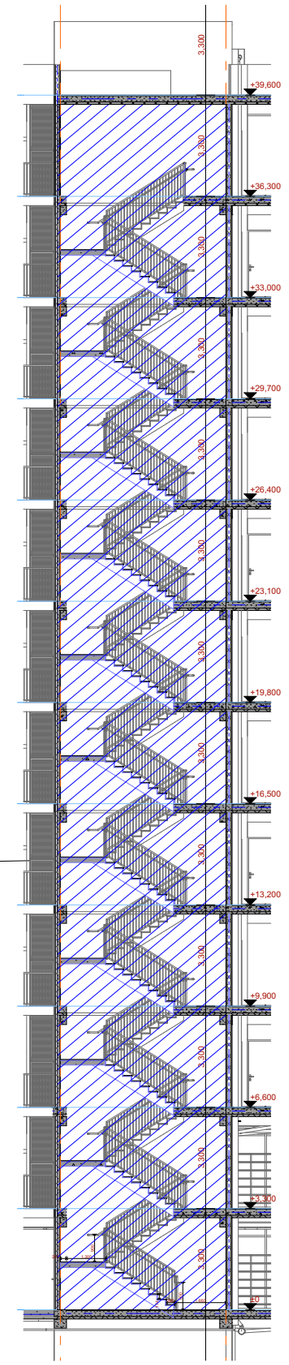


სახელურის ჭრილი მ. 1:10

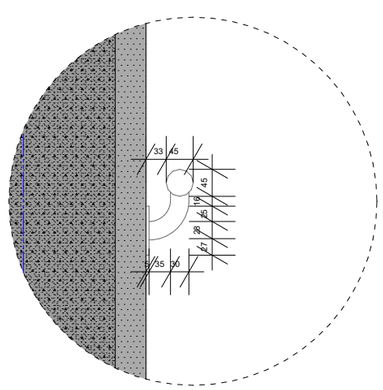

მოაჯირის ანაწყობი მ. 1:50

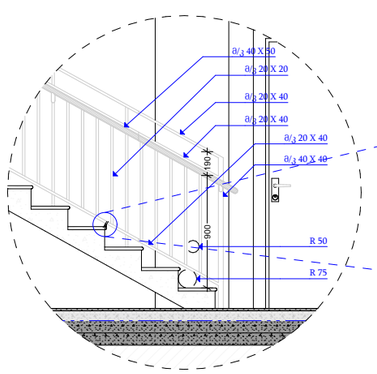

საფეხურის წინა პირი - ამაღლება - მომრგვალებული ან დაქანებული წინა მხარეს

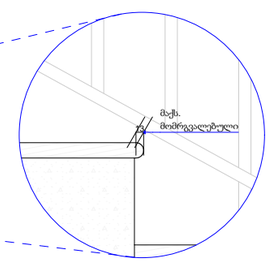

მრავალბინიანი საცხოვრებელი სახლი

- გაძლიერებული ბეტონი
- ბეტონის ბლოკის ლუობა (300 მმ.)
- ბეტონის ბლოკის ლუობა (200 მმ.)
- ბეტონის ბლოკის ლუობა (100 მმ.)
- გაძლიერებული ბეტონის კოლონა
- ±0 ნიშნული
- 512,00 აბსოლიტური ნიშნული
- ა/დ ღერძის ხაზი

დირექტორი				
პრ. ავტორი				
შესრულა				
ფურც.:	ფურც.:	ფორმატი	მასშტაბი	თარიღი
		A 3		27.06.18

სტადია

პროექტის ელექტრომომარაგების მშენებლობის ნებართვა

შპს არქიგრამ