ფ N 42

ფასადი "1 - 8" ღერძებს შორის

არქიტექტურული პროექტი

გეგმარებითი ნაწილი

მრავალბინიანი საცხოვრებელი სახლი

±0 ნიშნული
512,00 აბსოლუტური ნიშნული
ა/ღ ღერძის ხაზი

საპროექტო ნიშნული | აბსოლუტური ნიშნული
-1,166=+438,834



შენიშვნა:

შენობის ±0,000 ნიშნული შეესაბამება +440,000 აბსლიტურ ნიშნულს

დირექტორი	ა. ჯაფარიძე			
არ. ავტორი	ნ. ჯაფარიძე			
შემსრულ.				
ფურც.	ფურც.	ფორმატი	მასშტაბი	თარიღი
		A 3	ტ. 1:250	27.05.15

პროექტის შეთანხმება მშენებლობის ნებართვა

GEORGIAN ARCHITECTS ASSOCIATION 400398320 ARCHIGRAM

შპს არქიგრამ

ARCHIGRAM

ფ N 43

ფასადი "დ - ა/1" ღერძებს შორის

არქიტექტურული პროექტი

გეგმარებითი ნაწილი

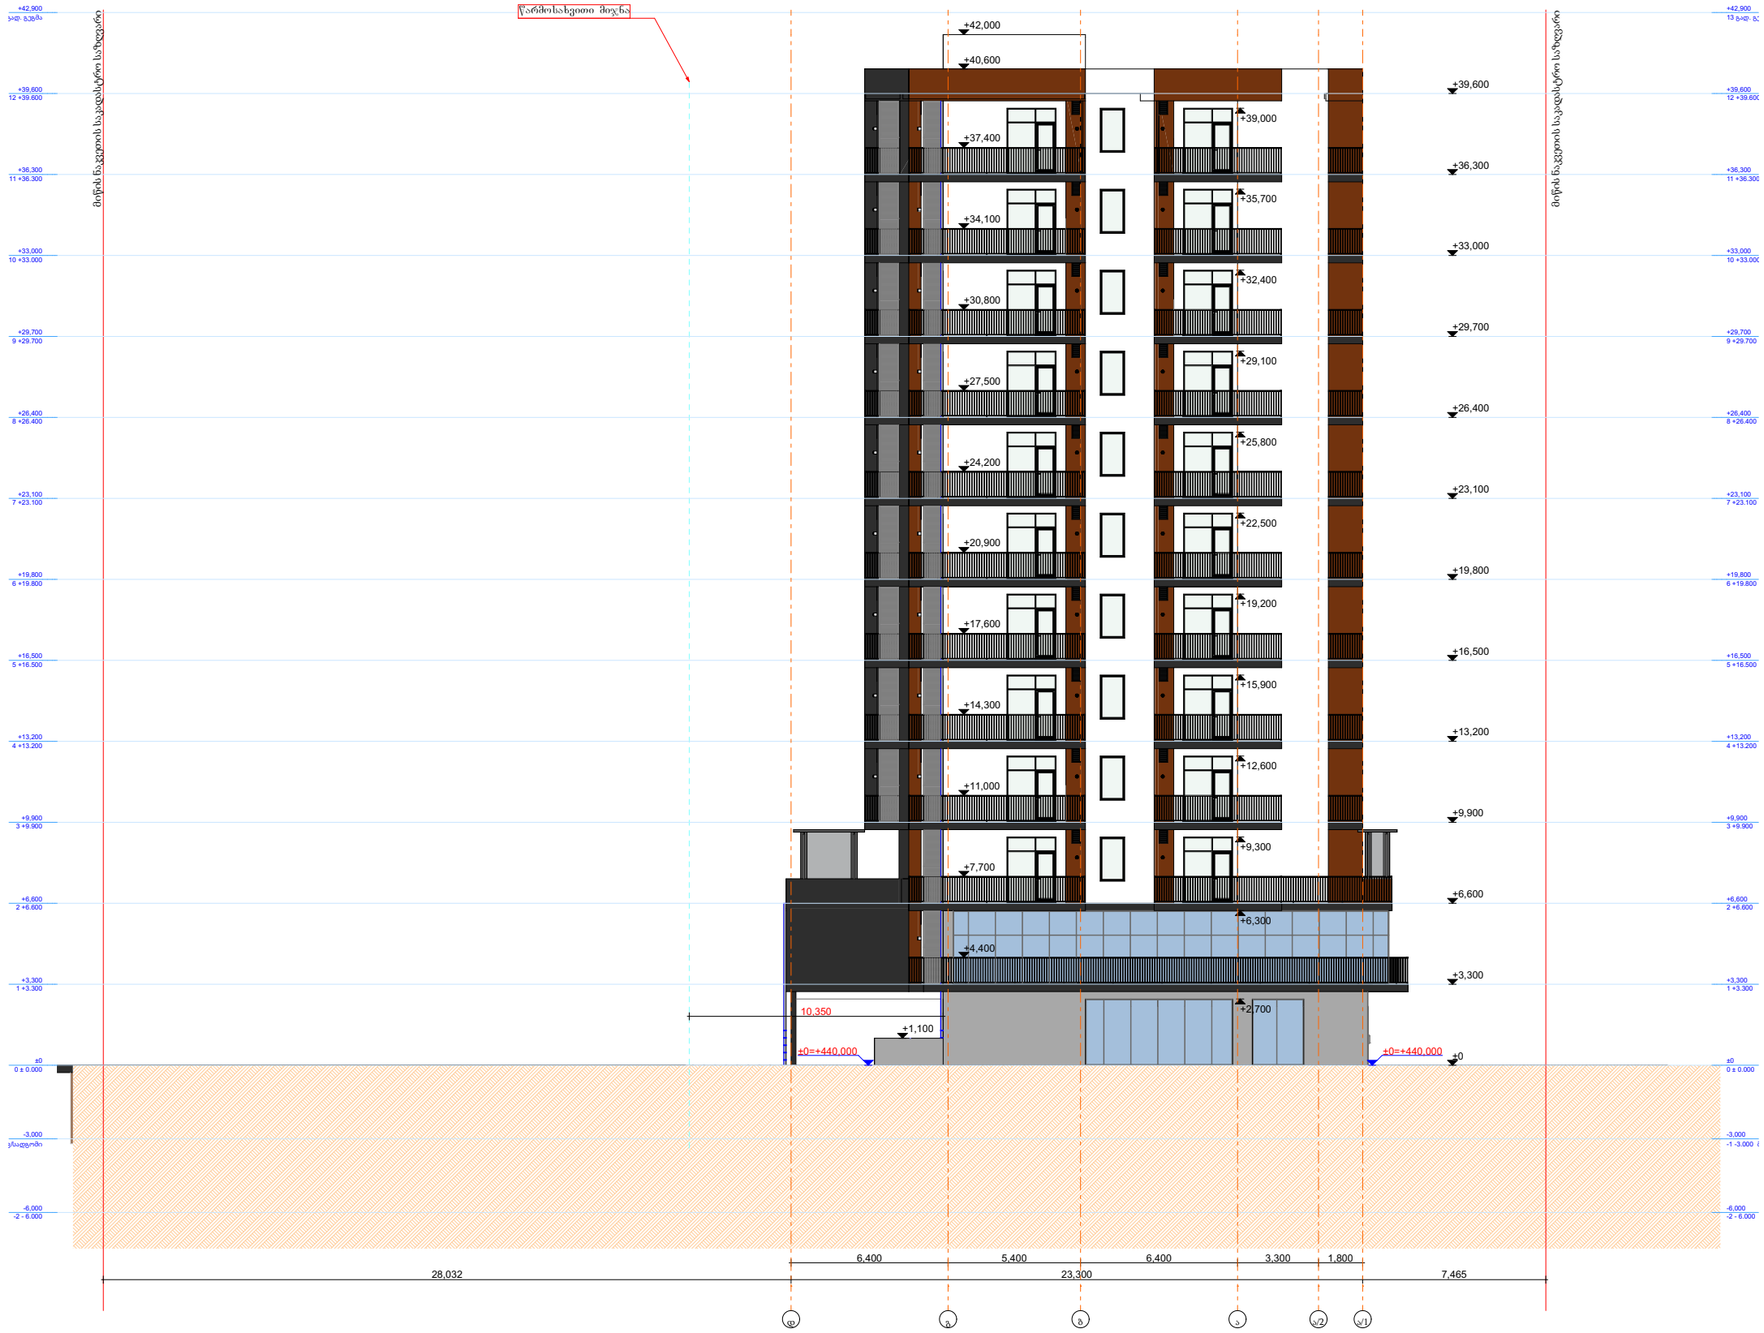

მრავალბინიანი
საცხოვრებელი სახლი

±0 ნიშნული
512,00 აბსოლიტური ნიშნული

ა/დ ღერძის ხაზი

საპროექტო ნიშნული | აბსოლიტური ნიშნული

-1,166=+438,834

შენიშვნა:

შენობის ±0,000 ნიშნული
შეესაბამება +440,000 აბსლიტურ
ნიშნულს

დირექტორი	ა. ნუცუბიძე			
პრ. ავტორი	ა. ნუცუბიძე			
შეასრულა				
ფურც.	ფურც.	ფორმატი	მასშტაბი	თარიღი
		A 3	მ. 1:250	27.06.18

სტადია

პროექტის შეთანხმება
მშენებლობის ნებართვა

შპს არქიბრამ

ფასადი "8 - 1" ღერძებს შორის

ფ N 44

არქიტექტურული პროექტი

გეგმარებითი ნაწილი

მრავალბინიანი საცხოვრებელი სახლი

±0 ნიშნული
512,00 აბსოლიტური ნიშნული

ა/დ ღერძის ხაზი

საპროექტო ნიშნული | აბსოლიტური ნიშნული

-1,166=+438,834



შენიშვნა:

შენობის ±0,000 ნიშნული
შეესაბამება +440,000 აბსლიტურ
ნიშნულს

დირექტორი	ა. ნუცუბიძე			
პრ. ავტორი	ა. ნუცუბიძე			
შეასრულა				
ფურცა	ფურცა	ფორმატი	მასშტაბი	თარიღი
		A 3	0. 1:250	27.06.18

სტადია

პროექტის შეთანხმება
მშენებლობის ნებართვა

შპს არქიზრამ

ფ N 45

ფასადი "9 - 1" ღერძებს შორის

არქიტექტურული პროექტი

გეგმარებითი ნაწილი

მრავალბინიანი საცხოვრებელი სახლი

±0 ნიშნული
512,00 აბსოლუტური ნიშნული

ა/დ ღერძის ხაზი

საპროექტო ნიშნული | აბსოლუტური ნიშნული
-1,166=+438,834



შენიშვნა:

შენობის ±0,000 ნიშნული შეესაბამება +440,000 აბსლიტურ ნიშნულს

დირექტორი	ა. ჯაფარიძე			
არ. აეტორი	ლ. ჯაფარიძე			
შემსრულებელი				
ფურც.	ფურც.	ფორმატი	მასშტაბი	თარიღი
		A3	ბ. 1:250	27.06.18

სტადია

პროექტის შეთანხმება მშენებლობის ნებართვა

შპს არქიბრამ



არქიტექტურული პროექტი

გეგმარებითი ნაწილი

ფ №

ნაშვერების, ღიობებისა და გადახურვის ანაწყობები

შენობის გადახურვის ანაწყობი

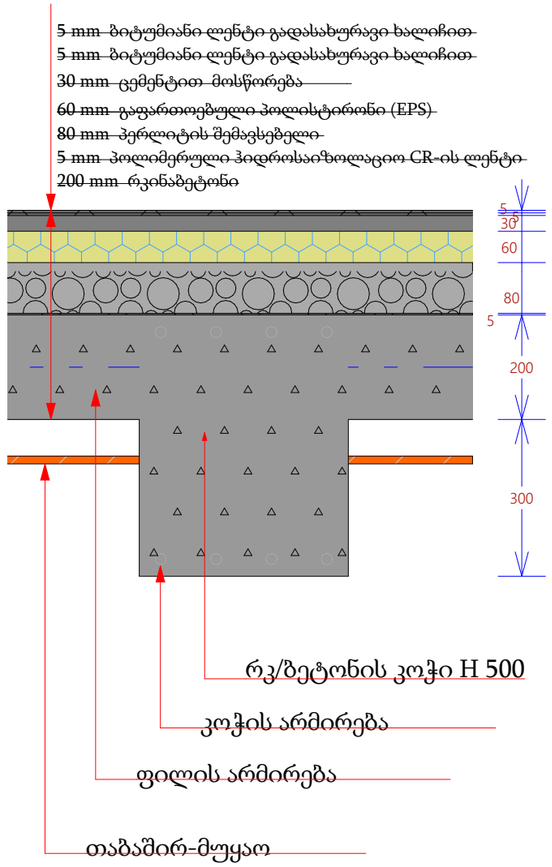

სართულშუა გადახურვის ანაწყობი

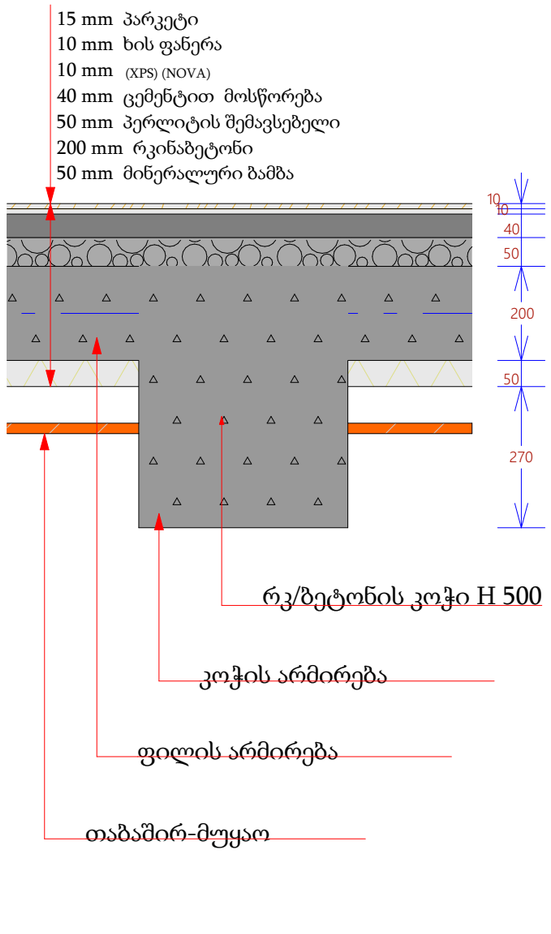

პერიმეტრის კედლის ანაწყობი

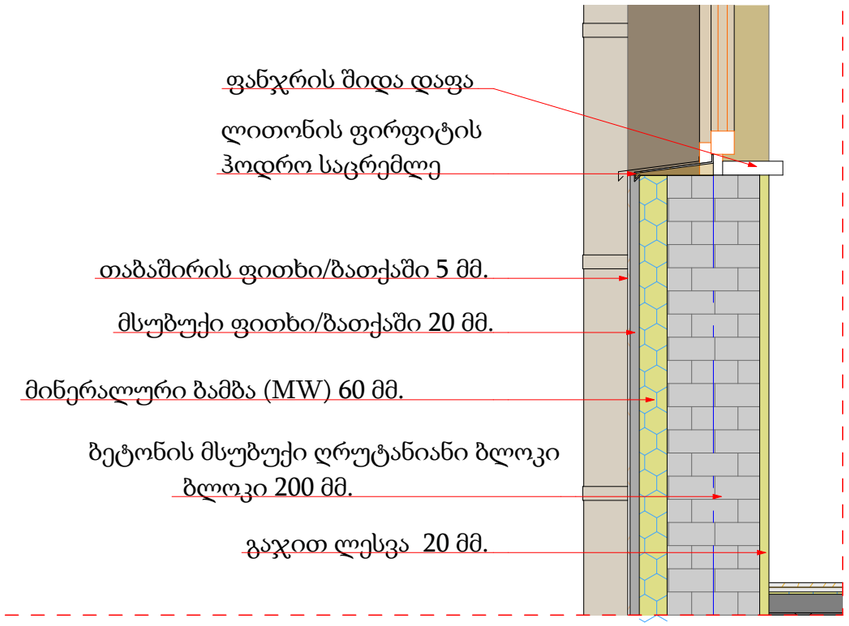

მრავალბინიანი საცხოვრებელი სახლი

- გაკლიერებული ბეტონი
- ბეტონის ბლოკის წყობა (300 მმ.)
- ბეტონის ბლოკის წყობა (200 მმ.)
- ბეტონის ბლოკის წყობა (100 მმ.)
- გაკლიერებული ბეტონის კოლონა
- ±0 ნიშნული
- 512,00 აბსოლიტური ნიშნული
- ა/დ ღერძის ხაზი

დირექტორი				
პრ. ავტორი				
შეასრულა				
ფურც.	ფურც.	ფორმატი	მასშტაბი	თარიღი
		A 3		27.06.18

სტადია

პროექტის შეთანხმება
მშენებლობის ნებართვა

შპს არქიბრამ

ნაშვერების, ღიობებისა და გადახურვის ანაწყობები

ფ №

არქიტექტურული პროექტი

გეგმარებითი ნაწილი

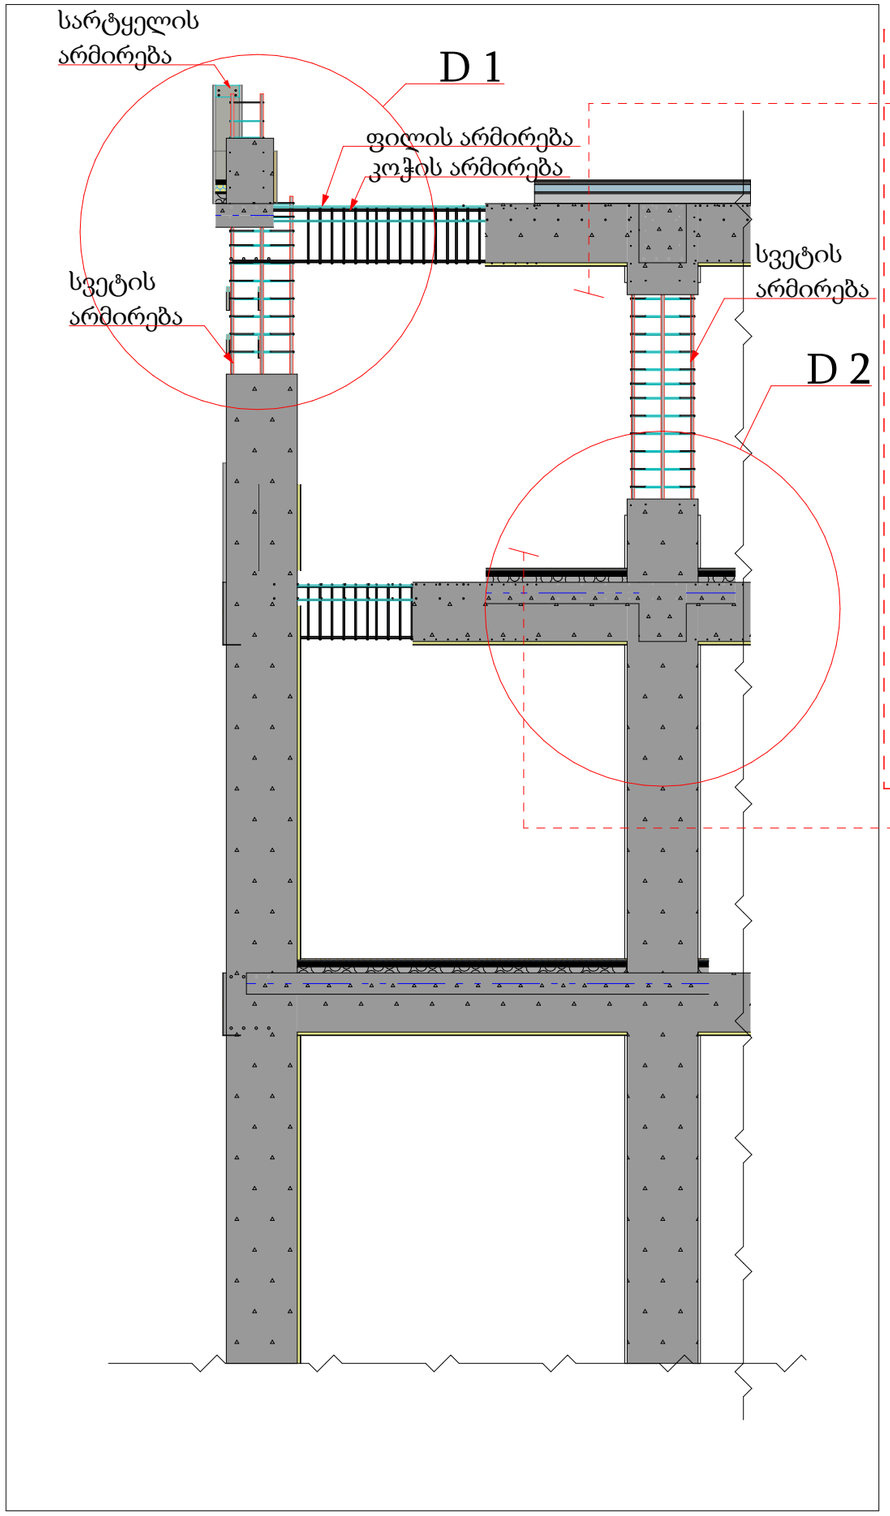

შენობის გადახურვის ანაწყობი

ჭრილი 1

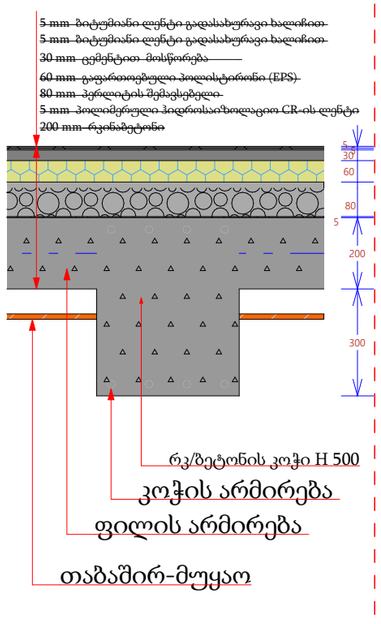

ჭრილი 2

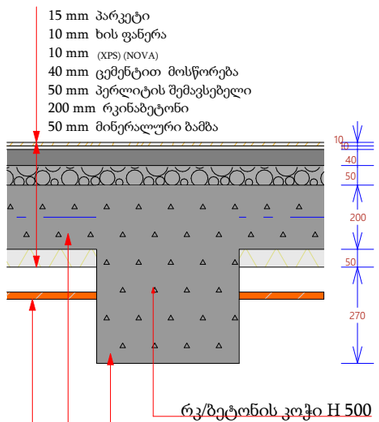

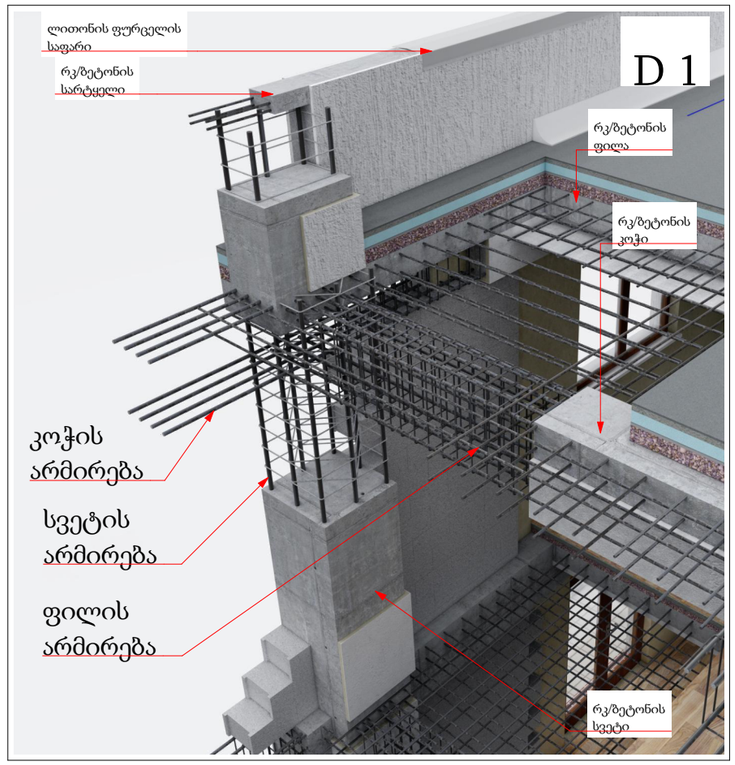

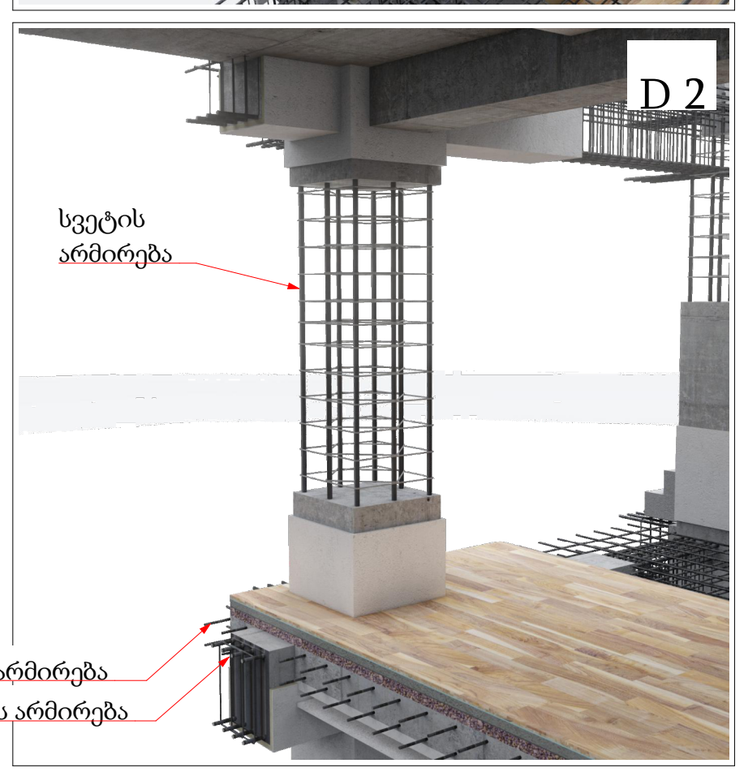

მრავალბინიანი საცხოვრებელი სახლი

- გაჯლიერებული ბეტონი
- ბეტონის ბლოკის წყობა (300 მმ)
- ბეტონის ბლოკის წყობა (200 მმ)
- ბეტონის ბლოკის წყობა (100 მმ)
- გაჯლიერებული ბეტონის კოლონა
- ±0 ნიშნული
- 512,00 აბსოლიტური ნიშნული
- ა/დ ღერძის ხაზი

დირექტორი			
არ. ავტორი			
შესრულა			
ფურც.	ფურც.	ფორმატი	მასშტაბი
		A 3	

სტადია | ფურც. | ფურც.

არქიტექტორის ფიზიკური პირი
მშენებლობის ნებართვა

შპს არქიბრამ

ნაშვერების, ღიობებისა და გადახურვის ანაწყობები

ფ №

არქიტექტურული პროექტი

გეგმარებითი ნაწილი

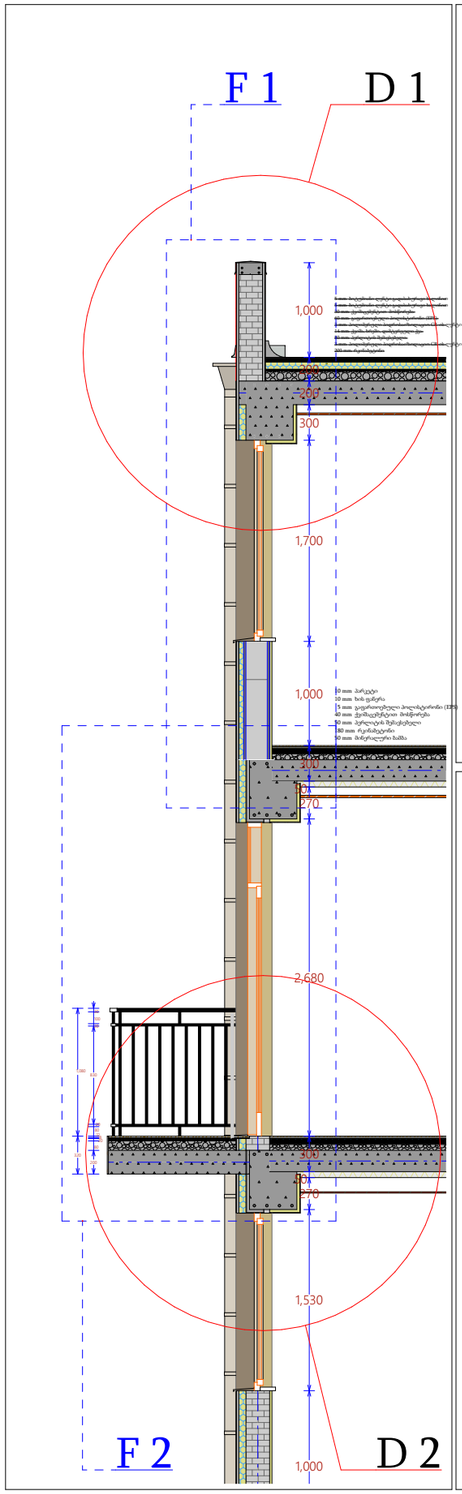

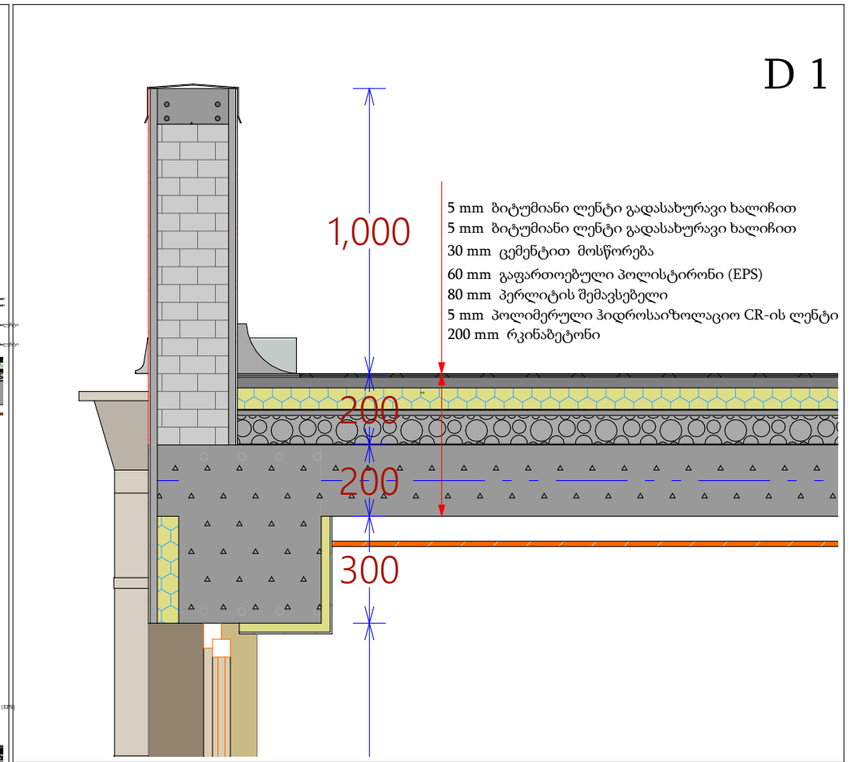

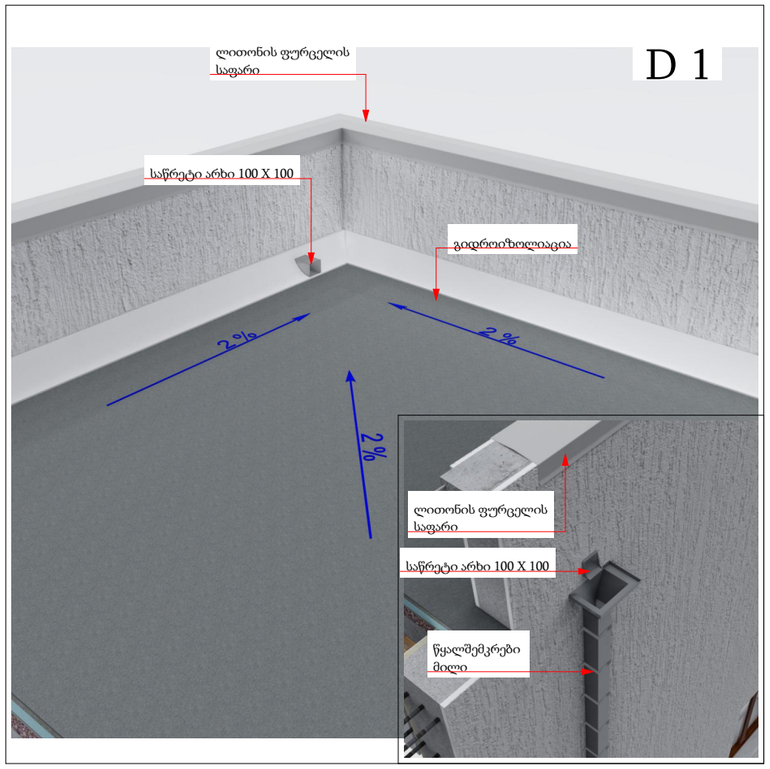

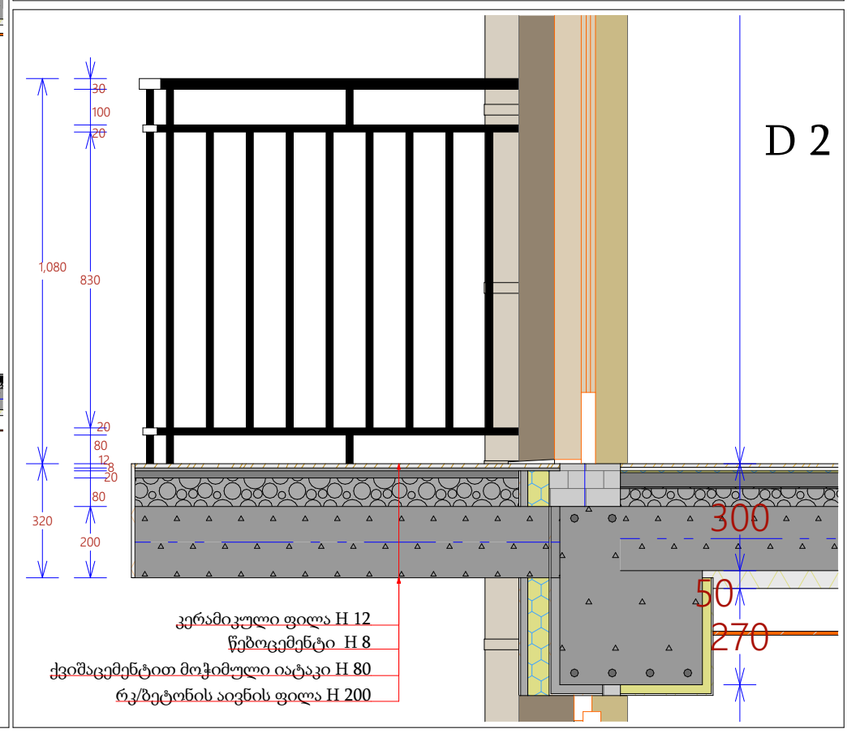

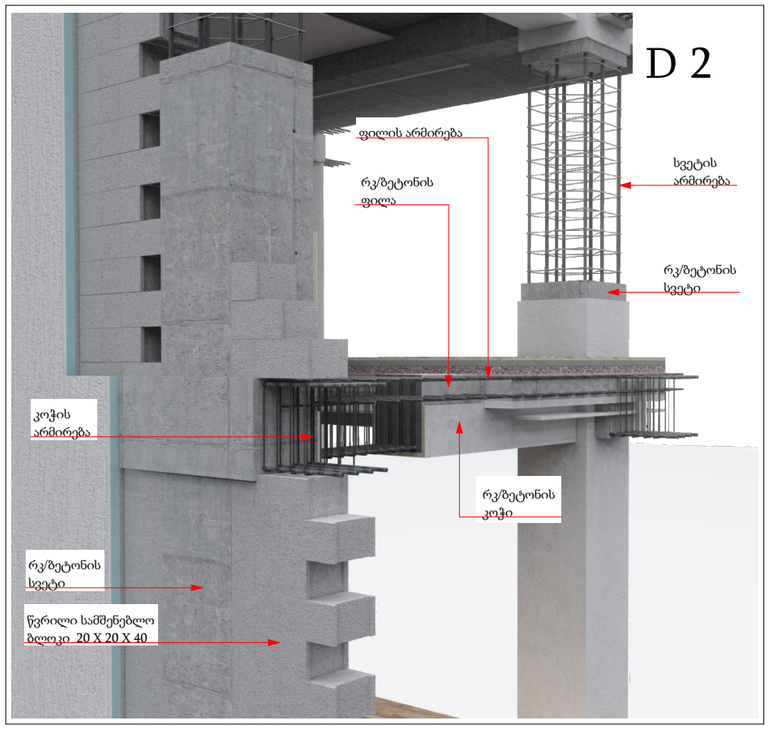

მრავალბინიანი საცხოვრებელი სახლი

- გაჟღივრებული ბეტონი
- ბეტონის ბლოკის წყობა (300 მმ)
- ბეტონის ბლოკის წყობა (200 მმ)
- ბეტონის ბლოკის წყობა (100 მმ)
- გაჟღივრებული ბეტონის კოლონა
- ±0 ნიშნული
- 512,00 აბსოლიტური ნიშნული
- ა/დ ღერძის ხაზი

დირექტორი	ა. ჯანელიძე			
არ. ავტორი	ლ. ჯანელიძე			
შემსრულ.				
ფურც.	ფურც.	ფორმატი	მასშტაბი	თარიღი
		A 3		27.05.18

პროექტის ეტაპი: ტექნიკური

მშენებლობის ნებართვა

შპს არქიბრამ

ნაშვერების, ღიობებისა და გადახურვის ანაწყობები

არქიტექტურული პროექტი

გეგმარებითი ნაწილი

ფ №

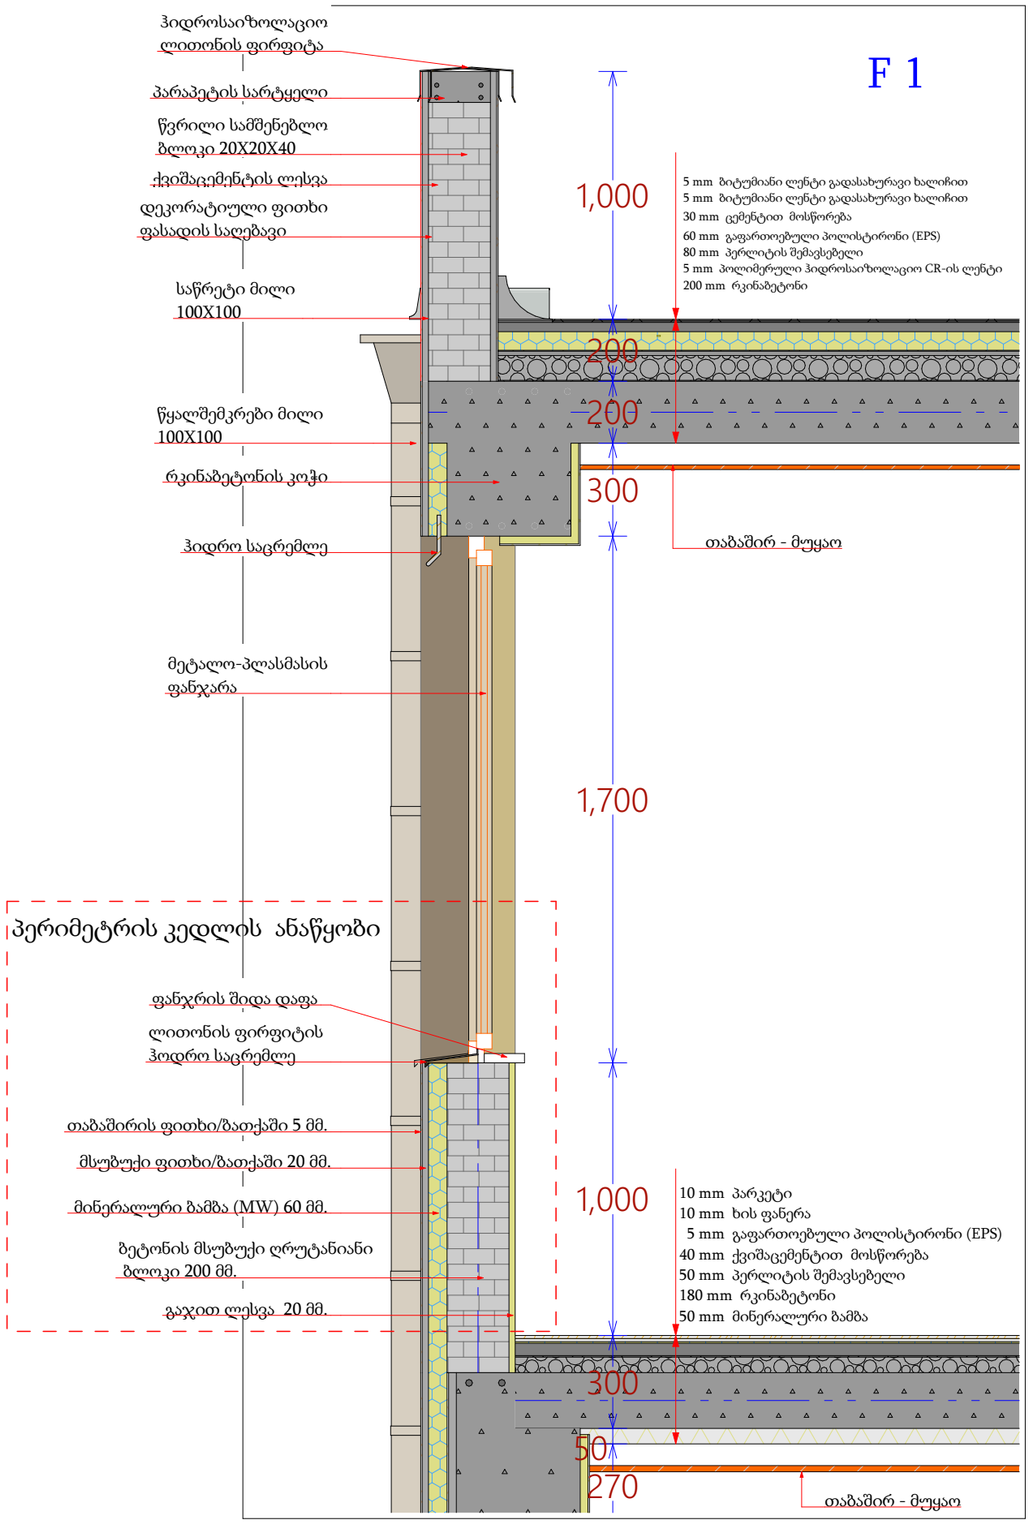

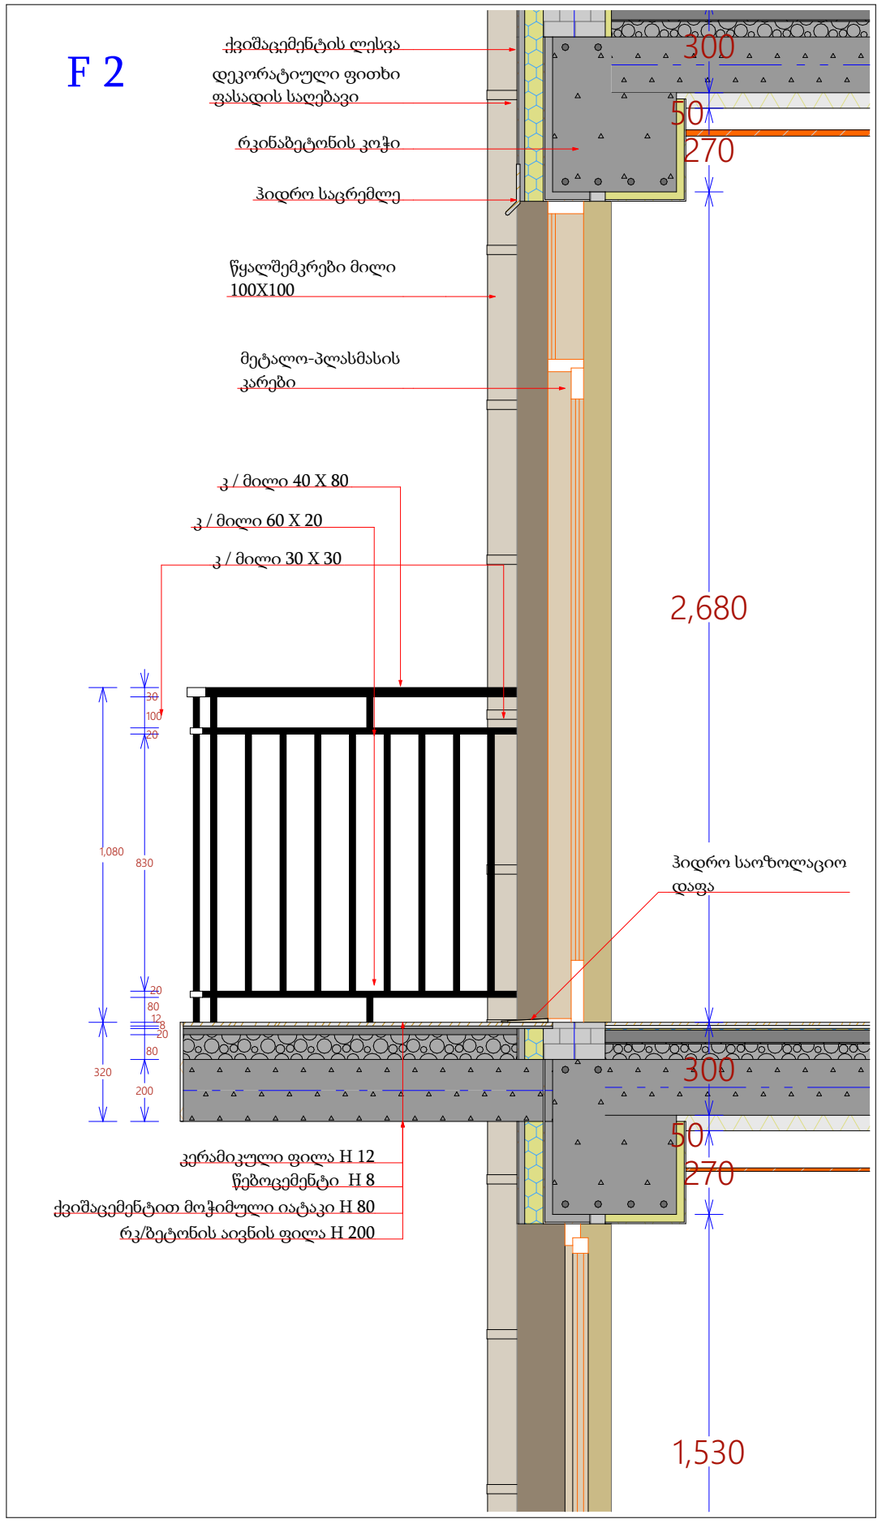

მრავალბინიანი საცხოვრებელი სახლი

- გაკლიერებული ბეტონი
- ბეტონის ბლოკის წყობა (300 მმ.)
- ბეტონის ბლოკის წყობა (200 მმ.)
- ბეტონის ბლოკის წყობა (100 მმ.)
- გაკლიერებული ბეტონის კოლონა
- ±0 / 512,00 ნიშნული / აბსოლიტური ნიშნული
- ა/დ ღერძის ხაზი

დირექტორი				
პრ. ავტორი				
შეასრულა				
ფურცი	ფურცი	ფორმატი	მასშტაბი	თარიღი
		A 3		27.06.18

სტადია

პროექტის შეთანხმება
მშენებლობის ნებართვა

შპს არქიბრამ

ნაშვერების, ღიობებისა და გადახურვის ანაწყობები

ფ №

არქიტექტურული პროექტი

გეგმარებითი ნაწილი

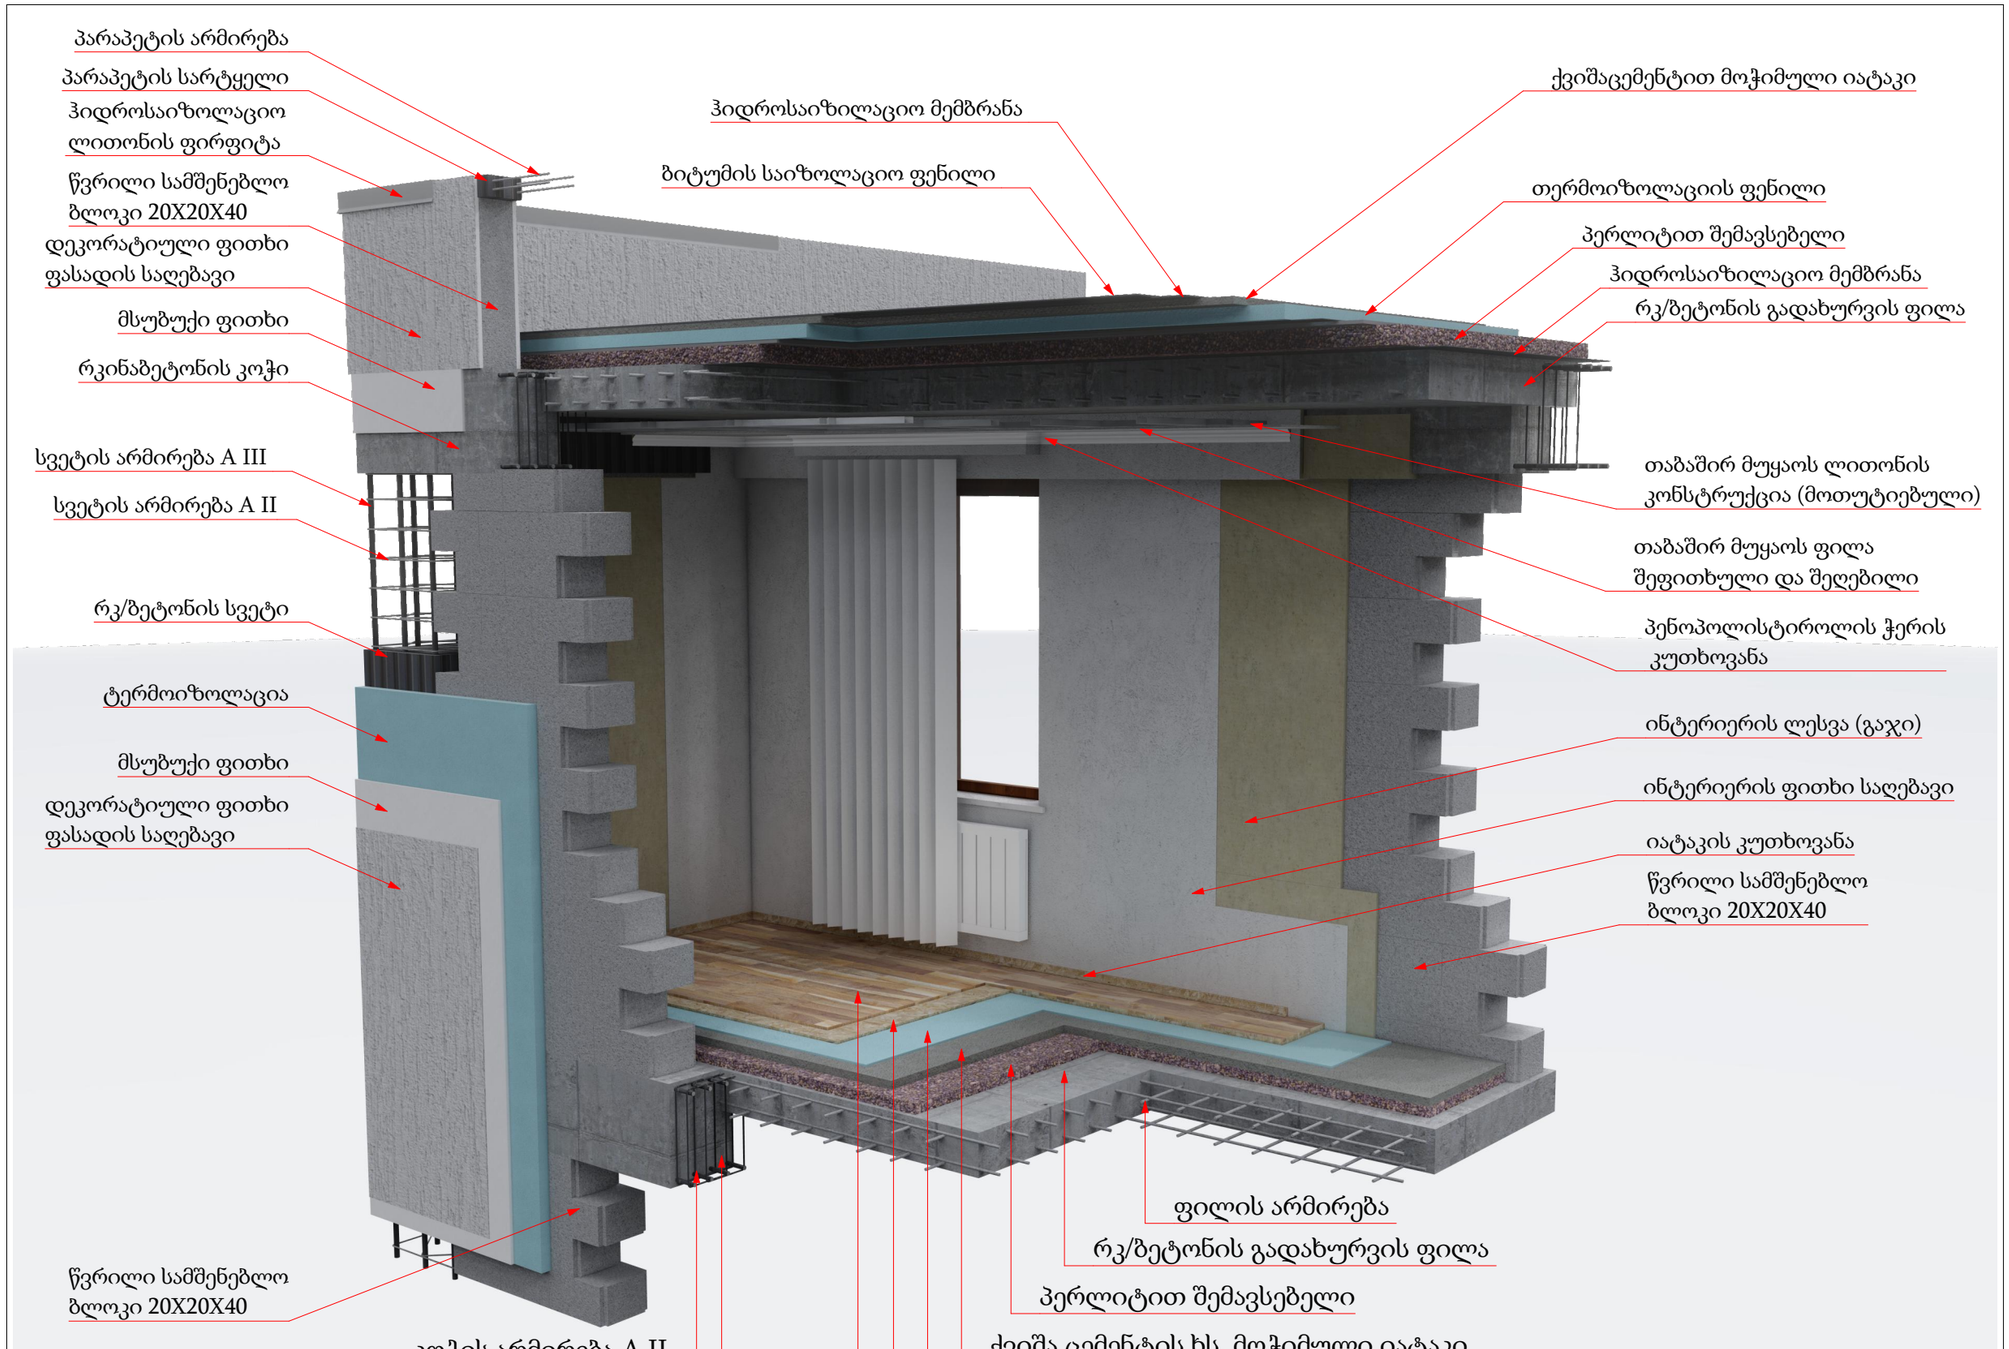

მრავალბინიანი საცხოვრებელი სახლი

- გაძლიერებული ბეტონი
- ბეტონის ბლოკის ჭედვა (300 მმ.)
- ბეტონის ბლოკის ჭედვა (200 მმ.)
- ბეტონის ბლოკის ჭედვა (100 მმ.)
- გაძლიერებული ბეტონის კოლონა
- ±0 ნიშნული
- 512,00 აბსოლიტური ნიშნული
- ა/დ ღერძის ხაზი

დირექტორი		
პრ. ავტორი		
შემსრულ.		

ფურც.	ფურც.	ფორმატი	მასშტაბი	თარიღი
		A3		27.06.18

სტადია

პროექტის შეთანხმება მშენებლობის ნებართვა

შპს არქიბრამ

ARCHIGRAM

არქიტექტურული პროექტი

გეგმარებითი ნაწილი

ფ N 51

კარ-ფანჯრის სპეციფიკაცია

მრავალბინიანი საცხოვრებელი სახლი

±0 ნიშნული
512,00 აბსოლიტური ნიშნული

ა/დ ღერძის ხაზი





















კარ-ფანჯარა					
დასახელება	რაოდენობა	პარამეტრები	ფართობი	2D	3D
დერეფანი					
	5	900×2,200	2.0		
	5		10.0 m²		
- 525					
	1	1,500×2,700	4.1		
	1		4.1 m²		
- 528					
	1	1,600×2,100	0.0		
	1		0.0 m²		
ფასადი 1-8					
	20	1,000×1,800	1.8		
	50	1,500×2,700	4.1		
	60	2,000×2,700	5.4		
	130		565.0 m²		
ფასადი 8-1					
	1	1,437×2,700	3.9		
	10	1,000×1,800	1.8		
	32	2,000×2,700	5.4		
	42	1,500×2,700	4.1		
	85		366.9 m²		
ფასადი ა-გ					
	6	900×2,700	2.4		
	20	2,000×2,700	5.4		
	26		122.4 m²		
ფასადი გ-ა					
	10	1,000×1,800	1.8		
	20	2,000×2,700	5.4		
	30		126.0 m²		
კიბე					
	2	1,000×2,200	2.2		
	2		4.4 m²		





















































კარ-ფანჯარა					
დასახელება	რაოდენობა	პარამეტრები	ფართობი	2D	3D
სან.კვანძი					
	3	800×2,200	1.8		
	3	900×2,200	2.0		
	6		11.4 m²		
ბინა					
	107	1,000×2,200	2.2		
	107		235.4 m²		
კიბე					
	1	850×2,200	1.9		
	10	1,050×2,100	2.2		
	54	900×2,200	2.0		
	65		131.9 m²		
სათავსი					
	1	850×2,200	1.9		
	4	1,000×2,200	2.2		
	5		10.7 m²		
საძილე					
	116	900×2,200	2.0		
	116		232.0 m²		
ტუალეტი					
	10	900×2,200	2.0		
	97	800×2,200	1.7		
	107		193.8 m²		
ფას. 1-8					
	1	1,500×2,700	4.1		
	2	2,000×2,700	5.4		
	3		14.9 m²		
	689		2,028.9 m²		

დირექტორი	ა. ხუცუბიძე		
პრ. ავტორი	ა. ხუცუბიძე		
შეასრულა			
ფურც.	ფურც.	ფორმატი	მასშტაბი	თარიღი
		A 3		27.06.18

სტადია

პროექტის შეთანხმება მშენებლობის ნებართვა

შპს არქიზრამ