გენერალური გეგმა
მ.1:500

ფ N 52

არქიტექტურული პროექტი

გეგმარებითი ნაწილი

მრავალბინიანი საცხოვრებელი სახლი

±0 ნიშნული
512,00 აბსოლუტური ნიშნული

ა/დ ღერძის ხაზი

საპროექტო ნიშნული | აბსოლუტური ნიშნული
-1,166=+438,834

შენობა N4

შენობა N5

01.72.14.014.1005

01.72.14.200.010

4627050

14,400

შენიშვნა:

შენობის ±0,000 ნიშნული შეესაბამება +440,000 აბსოლიტურ ნიშნულს

დირექტორი	ლ. წულაძე			
პრ. ავტორი	ა. ბერიძე			
შემსრულ.				
ფურც.	ფურც.	ფორმატი	მასშტაბი	თარიღი
		A3	მ. 1:500	27.06.25

პროექტის შეთანხმება
მშენებლობის ნებართვისთვის

შპს არქიბრამ


ARCHIGRAM

მაქსიმალური სიმაღლის განსაზღვრის სქემა

ფ N 53

არქიტექტურული პროექტი

გეგმარებითი ნაწილი

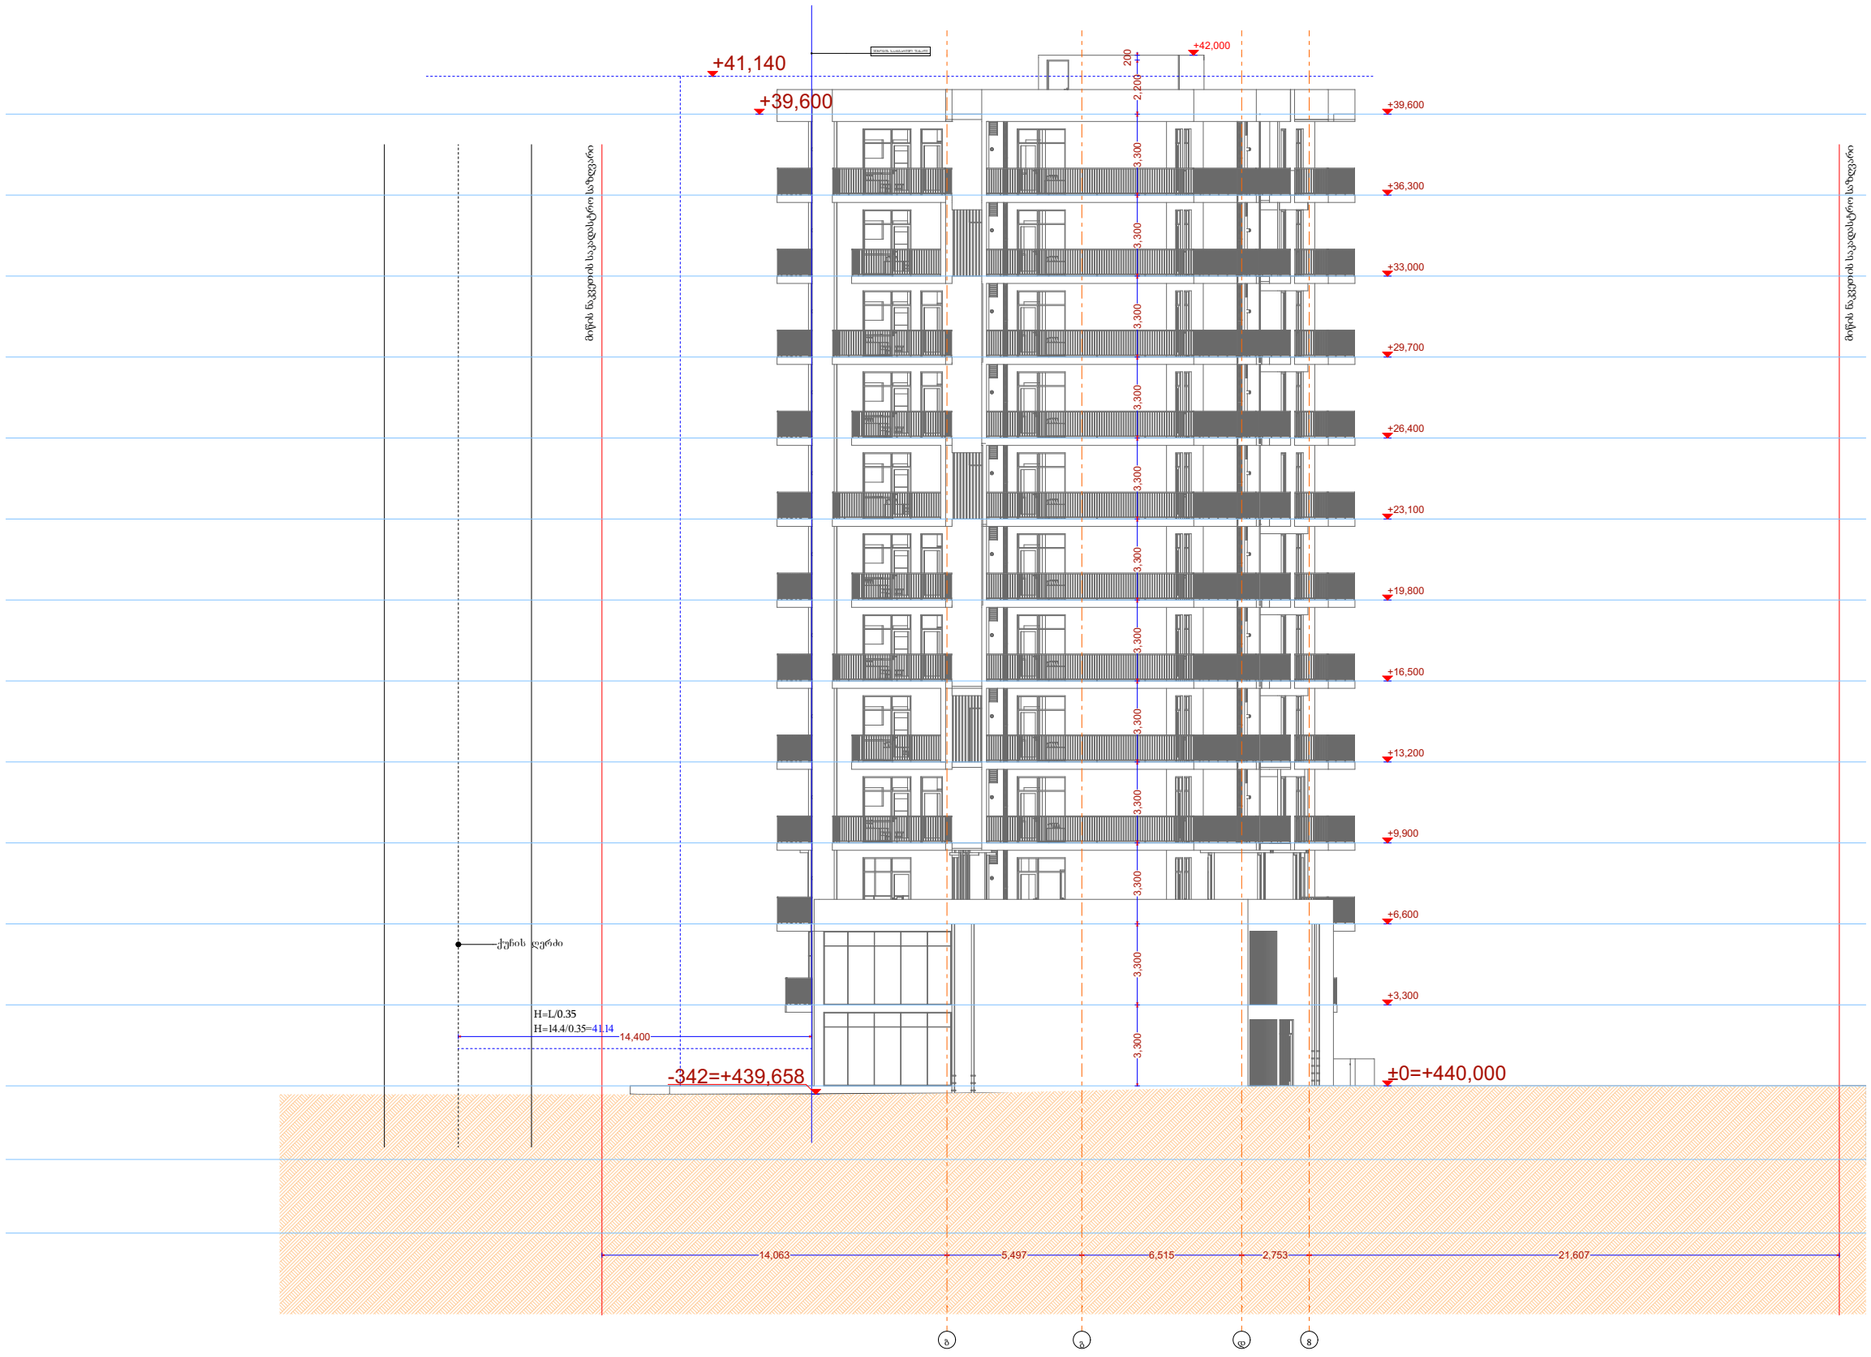

მრავალბინიანი საცხოვრებელი სახლი

- გაჯლიერებული ბეტონის კედელი
- ბეტონის ბლოკის წყობა (300 მმ.)
- ბეტონის ბლოკის წყობა (200 მმ.)
- ბეტონის ბლოკის წყობა (100 მმ.)
- გაჯლიერებული ბეტონის კოლონა

±0 ნიშნული

512,00 აბსოლიტური ნიშნული

ა/დ ღერძის ხაზი

საპროექტო ნიშნული | აბსოლიტური ნიშნული

-1,166=+438,834

დირექტორი	ლ. ზედგინიძე	
არ. ავტორი	ლ. ზედგინიძე	
შემსრულებელი		

ფურც:	ფურც:	ფორმატი	მასშტაბი	თარიღი
		A 3	მ. 1:250	27.05.15

სტადია

პროექტის ავტორი/ები

მშენებლობის ნებართვა

შპს არქიბრამ

ARCHIGRAM
GEORGIA
404498326