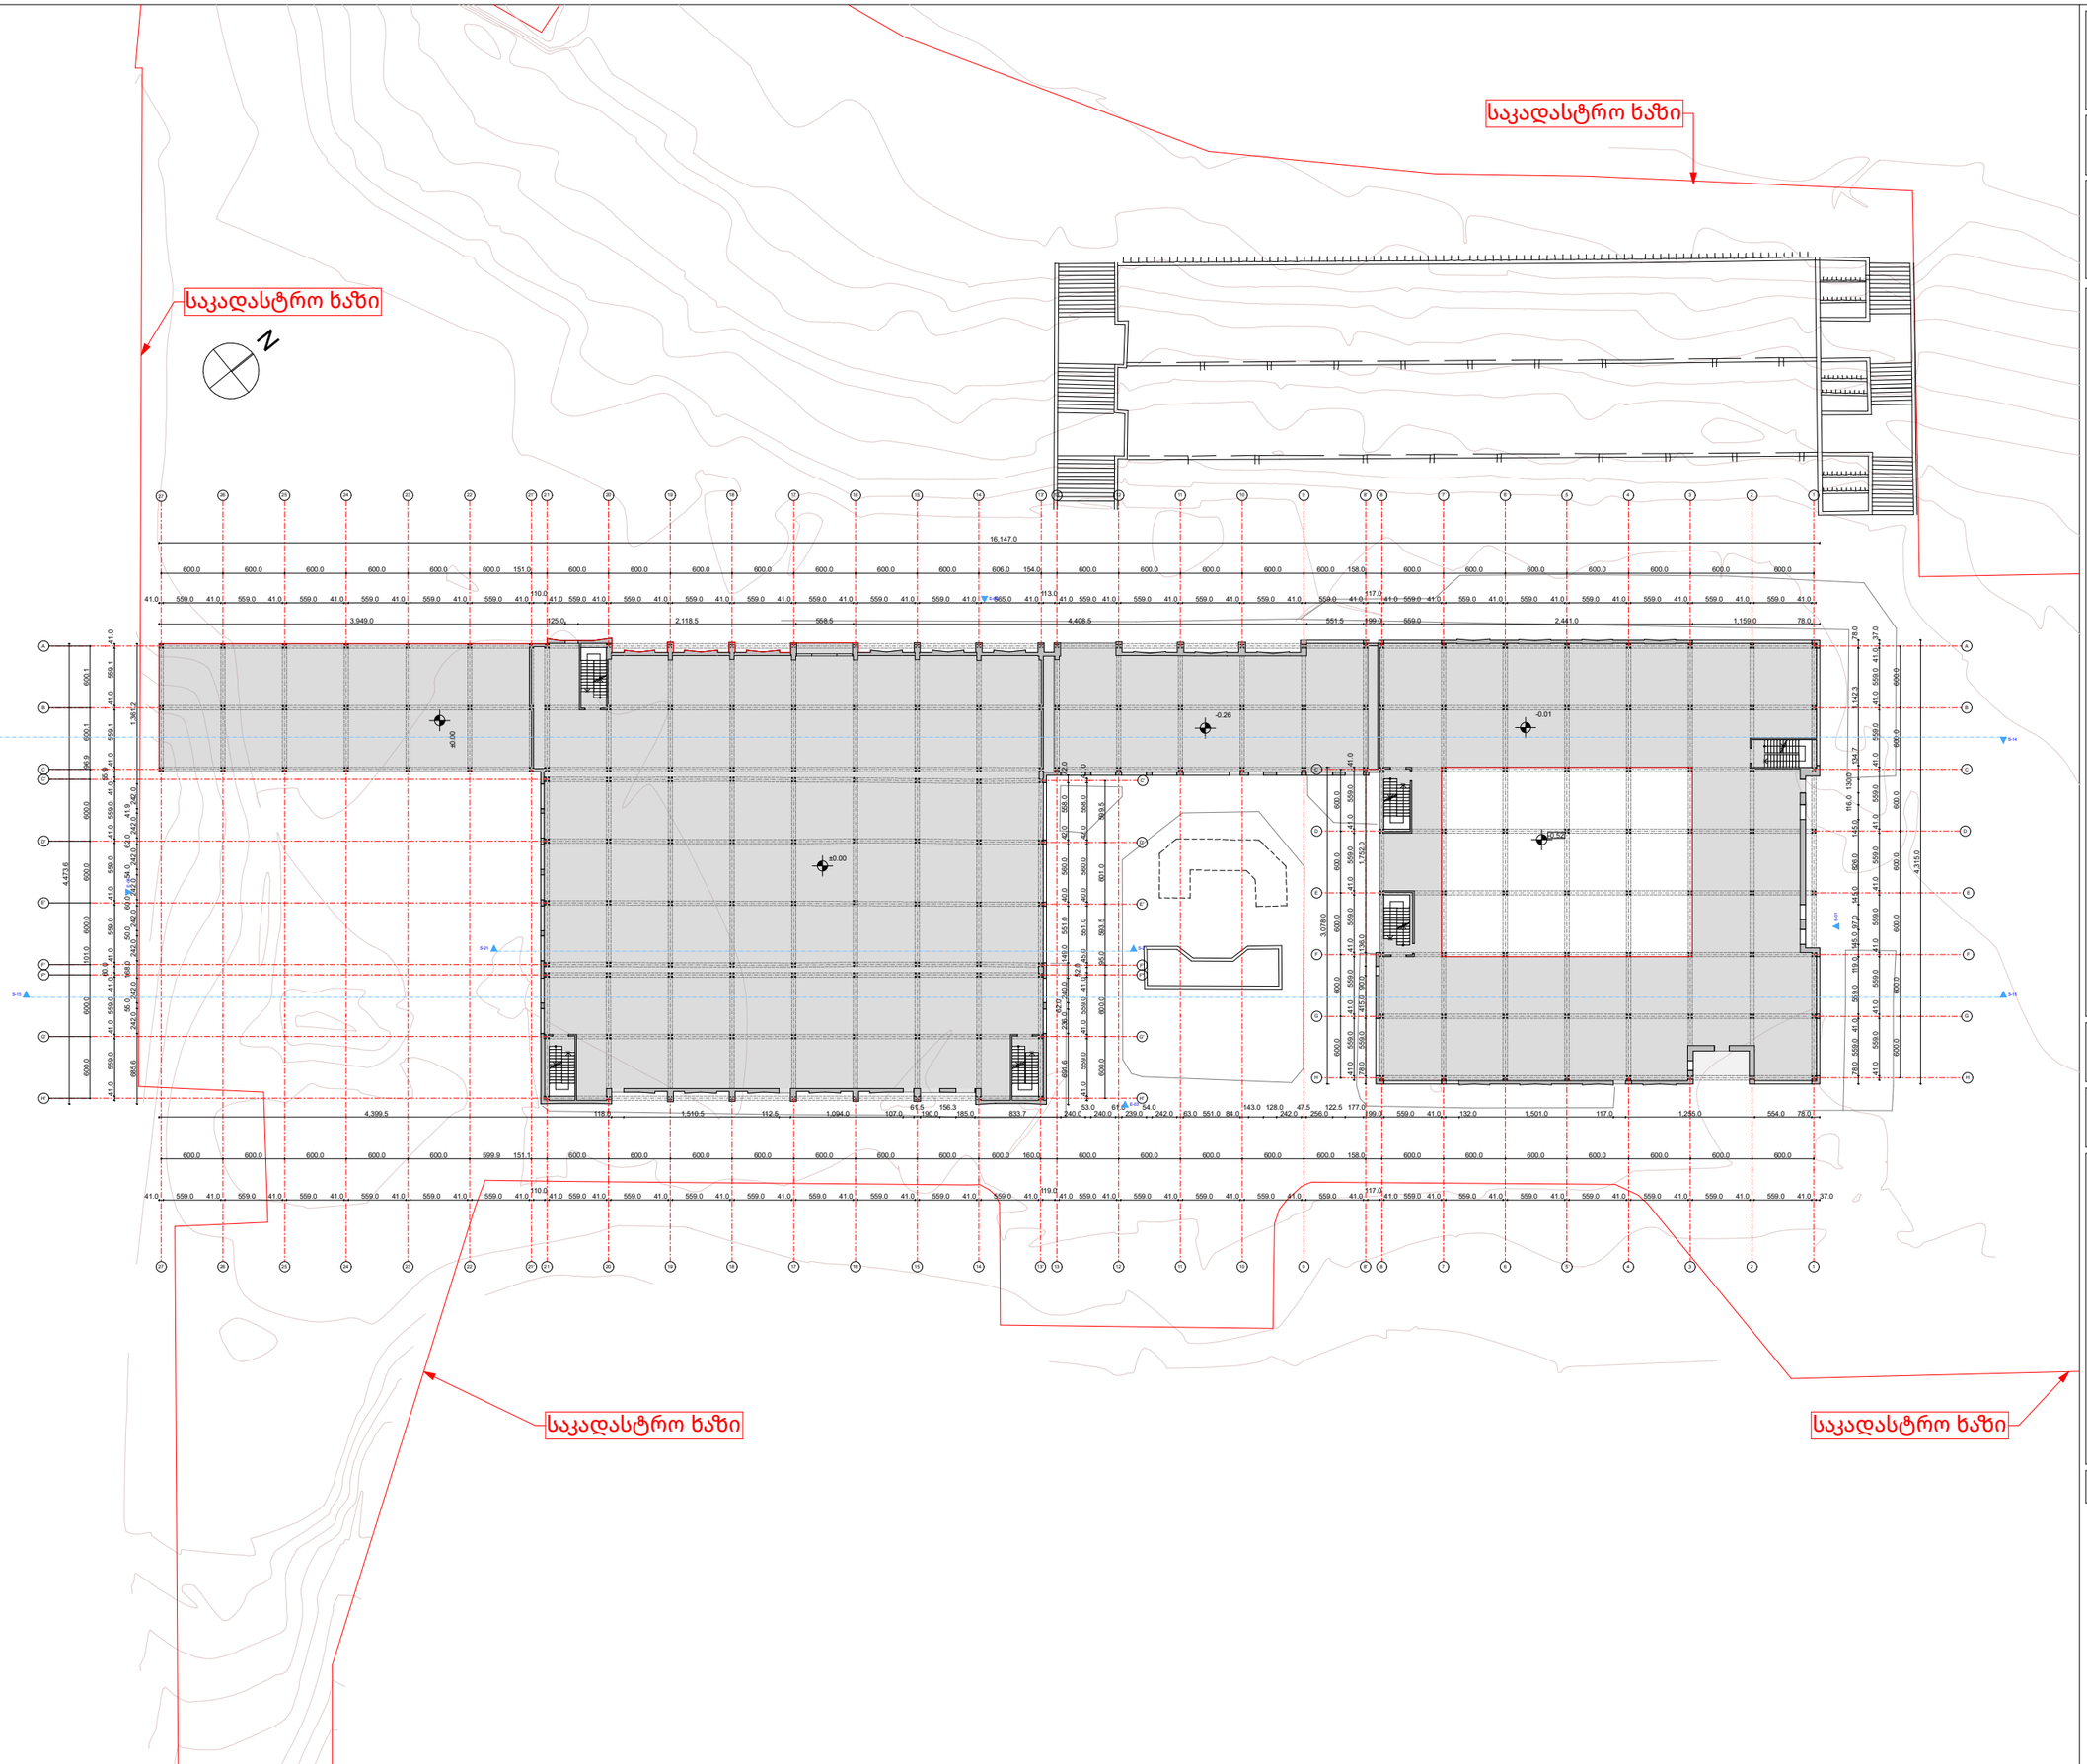

პროექტის დასახელება:
მზიდი ელემენტების, დაზიანებული კედლის ან/და შენობის გამაგრების პროექტი

დამკვეთი:
ოთარ ბერიშვილი (პ/ნ 62031007266)

მისამართი:
ქ.თბილისი, ალექსი გობრონიძის ქ.N33
(ს/კ 01.11.17.008.031)

დასახელება:
პირველი სართულის გეგმა-არსებული

მასშტაბი:
1:200

შენიშვნები:

მთ.არქ. გიორგი ბუტულაშვილი

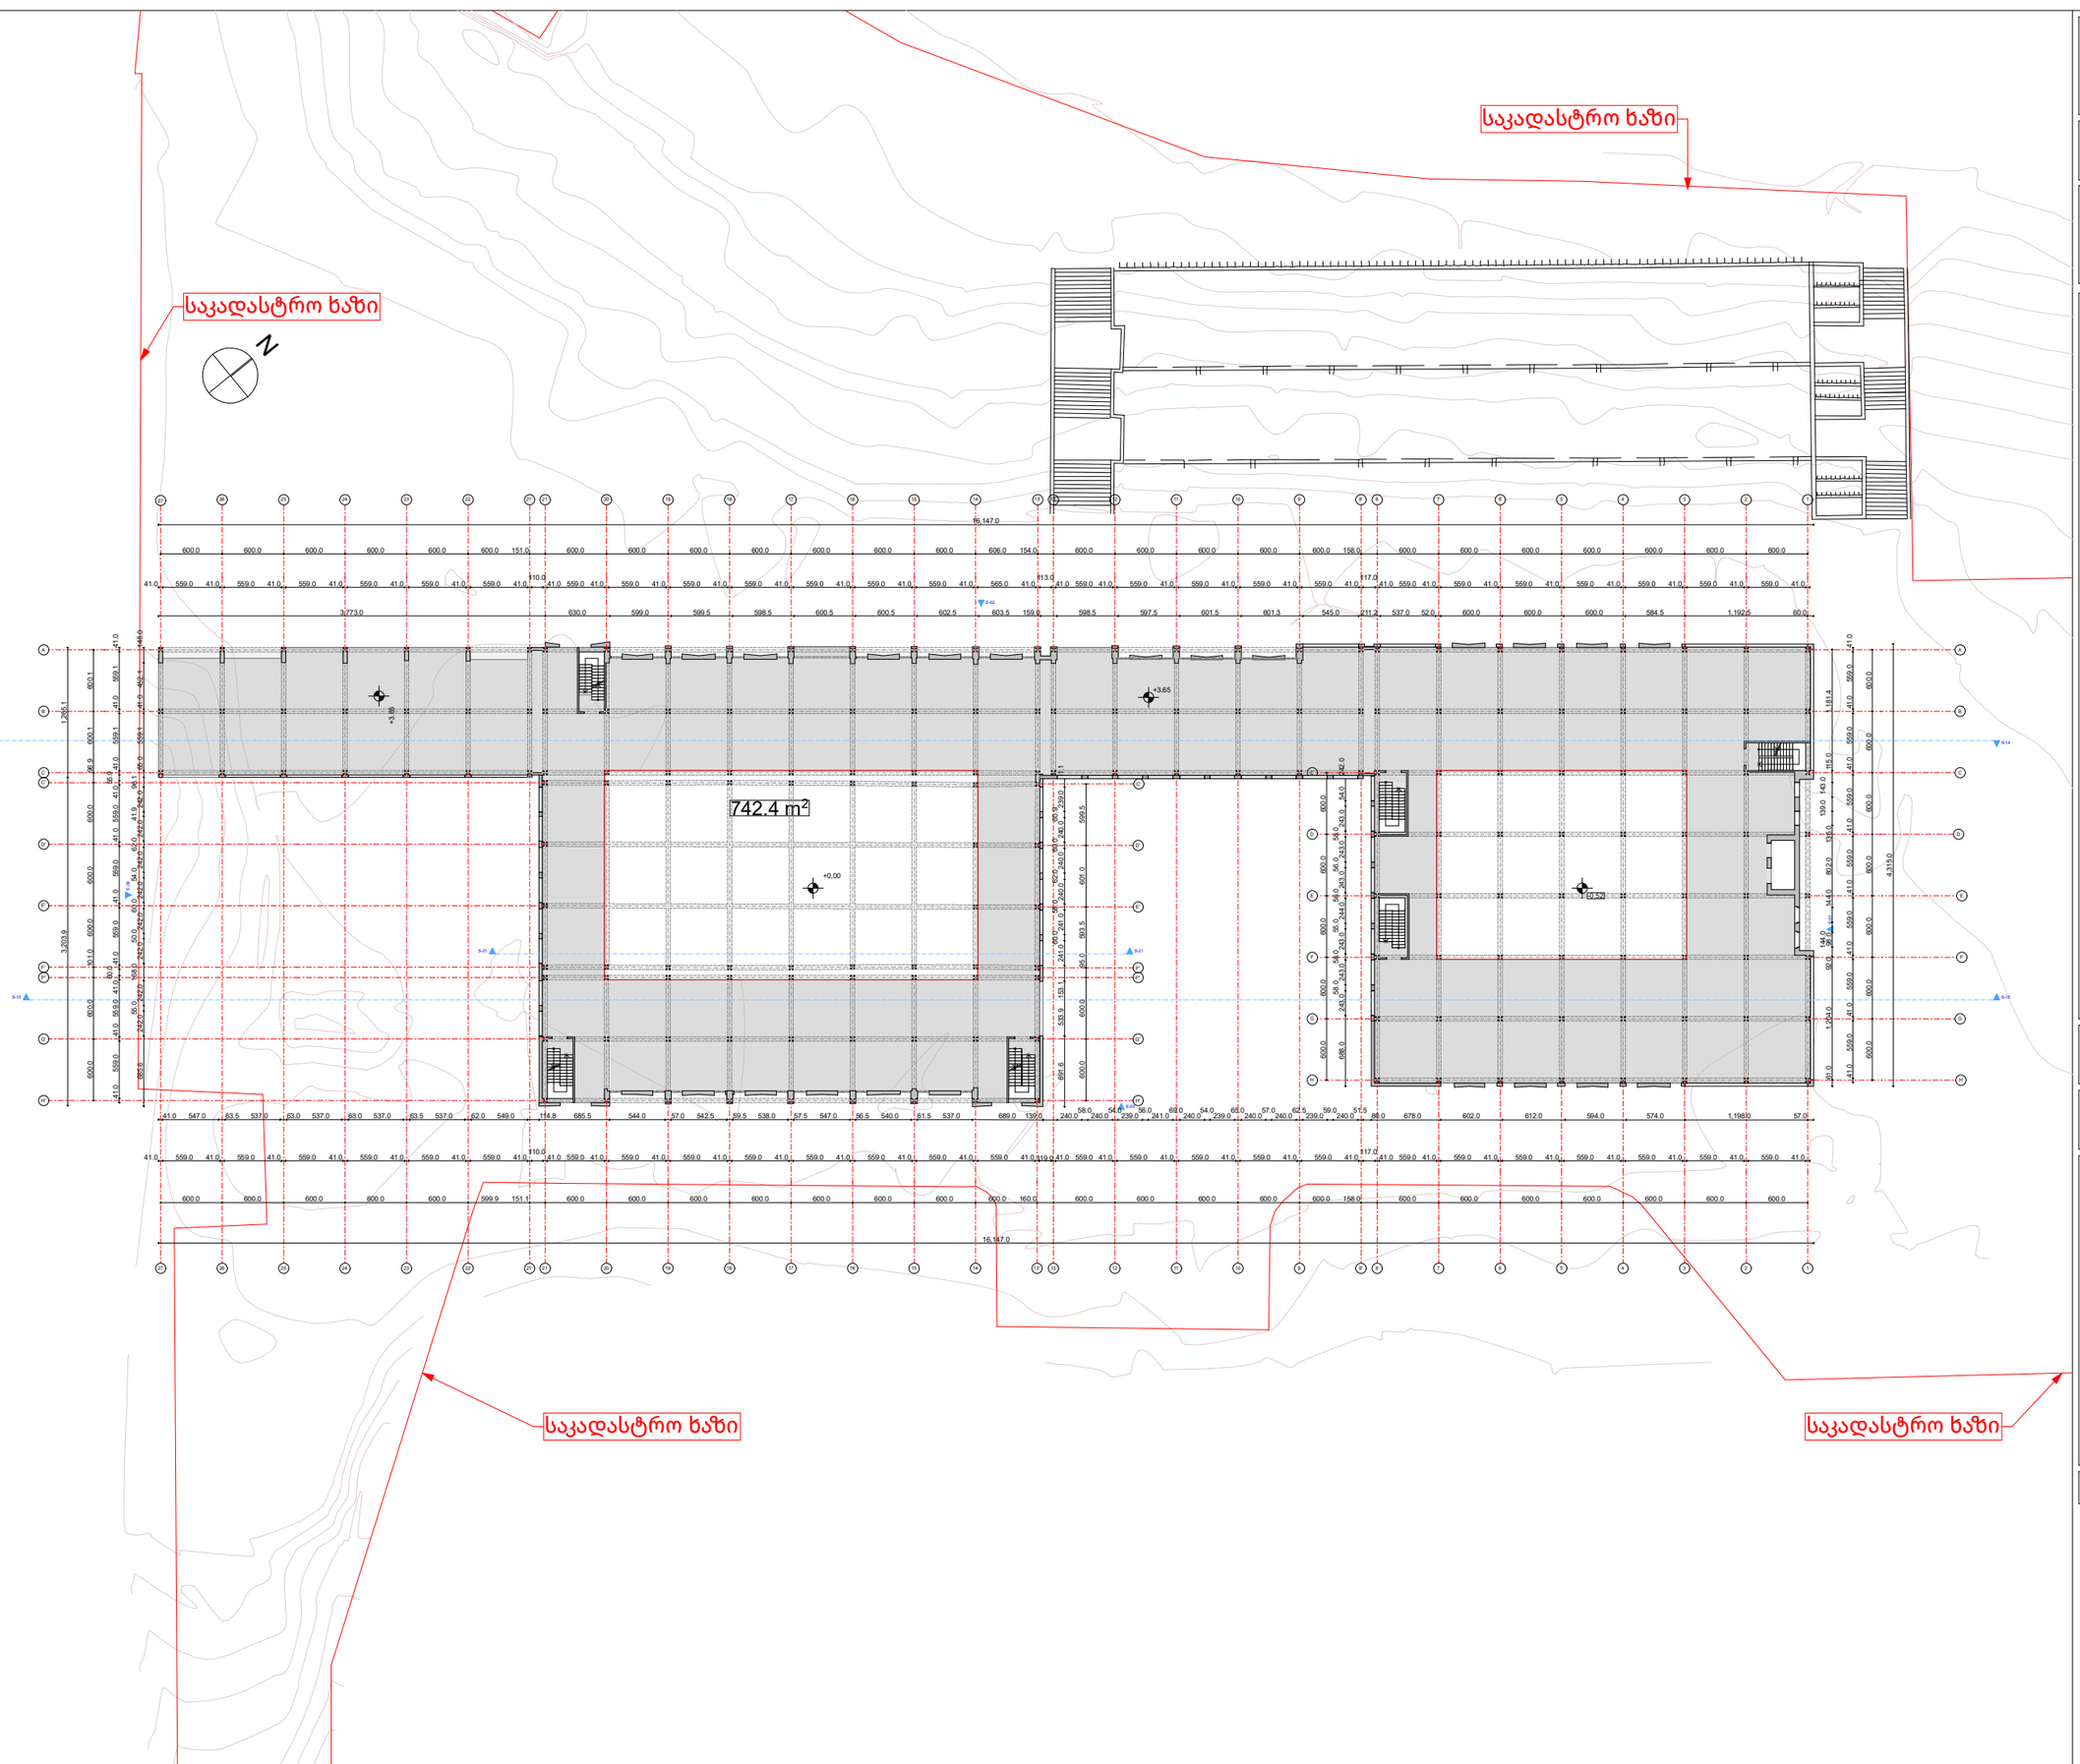

პროექტის დასახელება:

მზიდი ელემენტების, დაზიანებული კედლის ან/და შენობის გამაგრების პროექტი

დამკვეთი:

ოთარ ბერიშვილი (პ/ნ 62031007266)

მისამართი:

ქ.თბილისი, ალექსი გობრონიძის ქ.N33

(ს/კ 01.11.17.008.031)

დასახელება:

მეორე სართულის გეგმა-არსებული

მასშტაბი:

1:200

შენიშვნები:

მთ.არქ. გიორგი ბუტულაშვილი

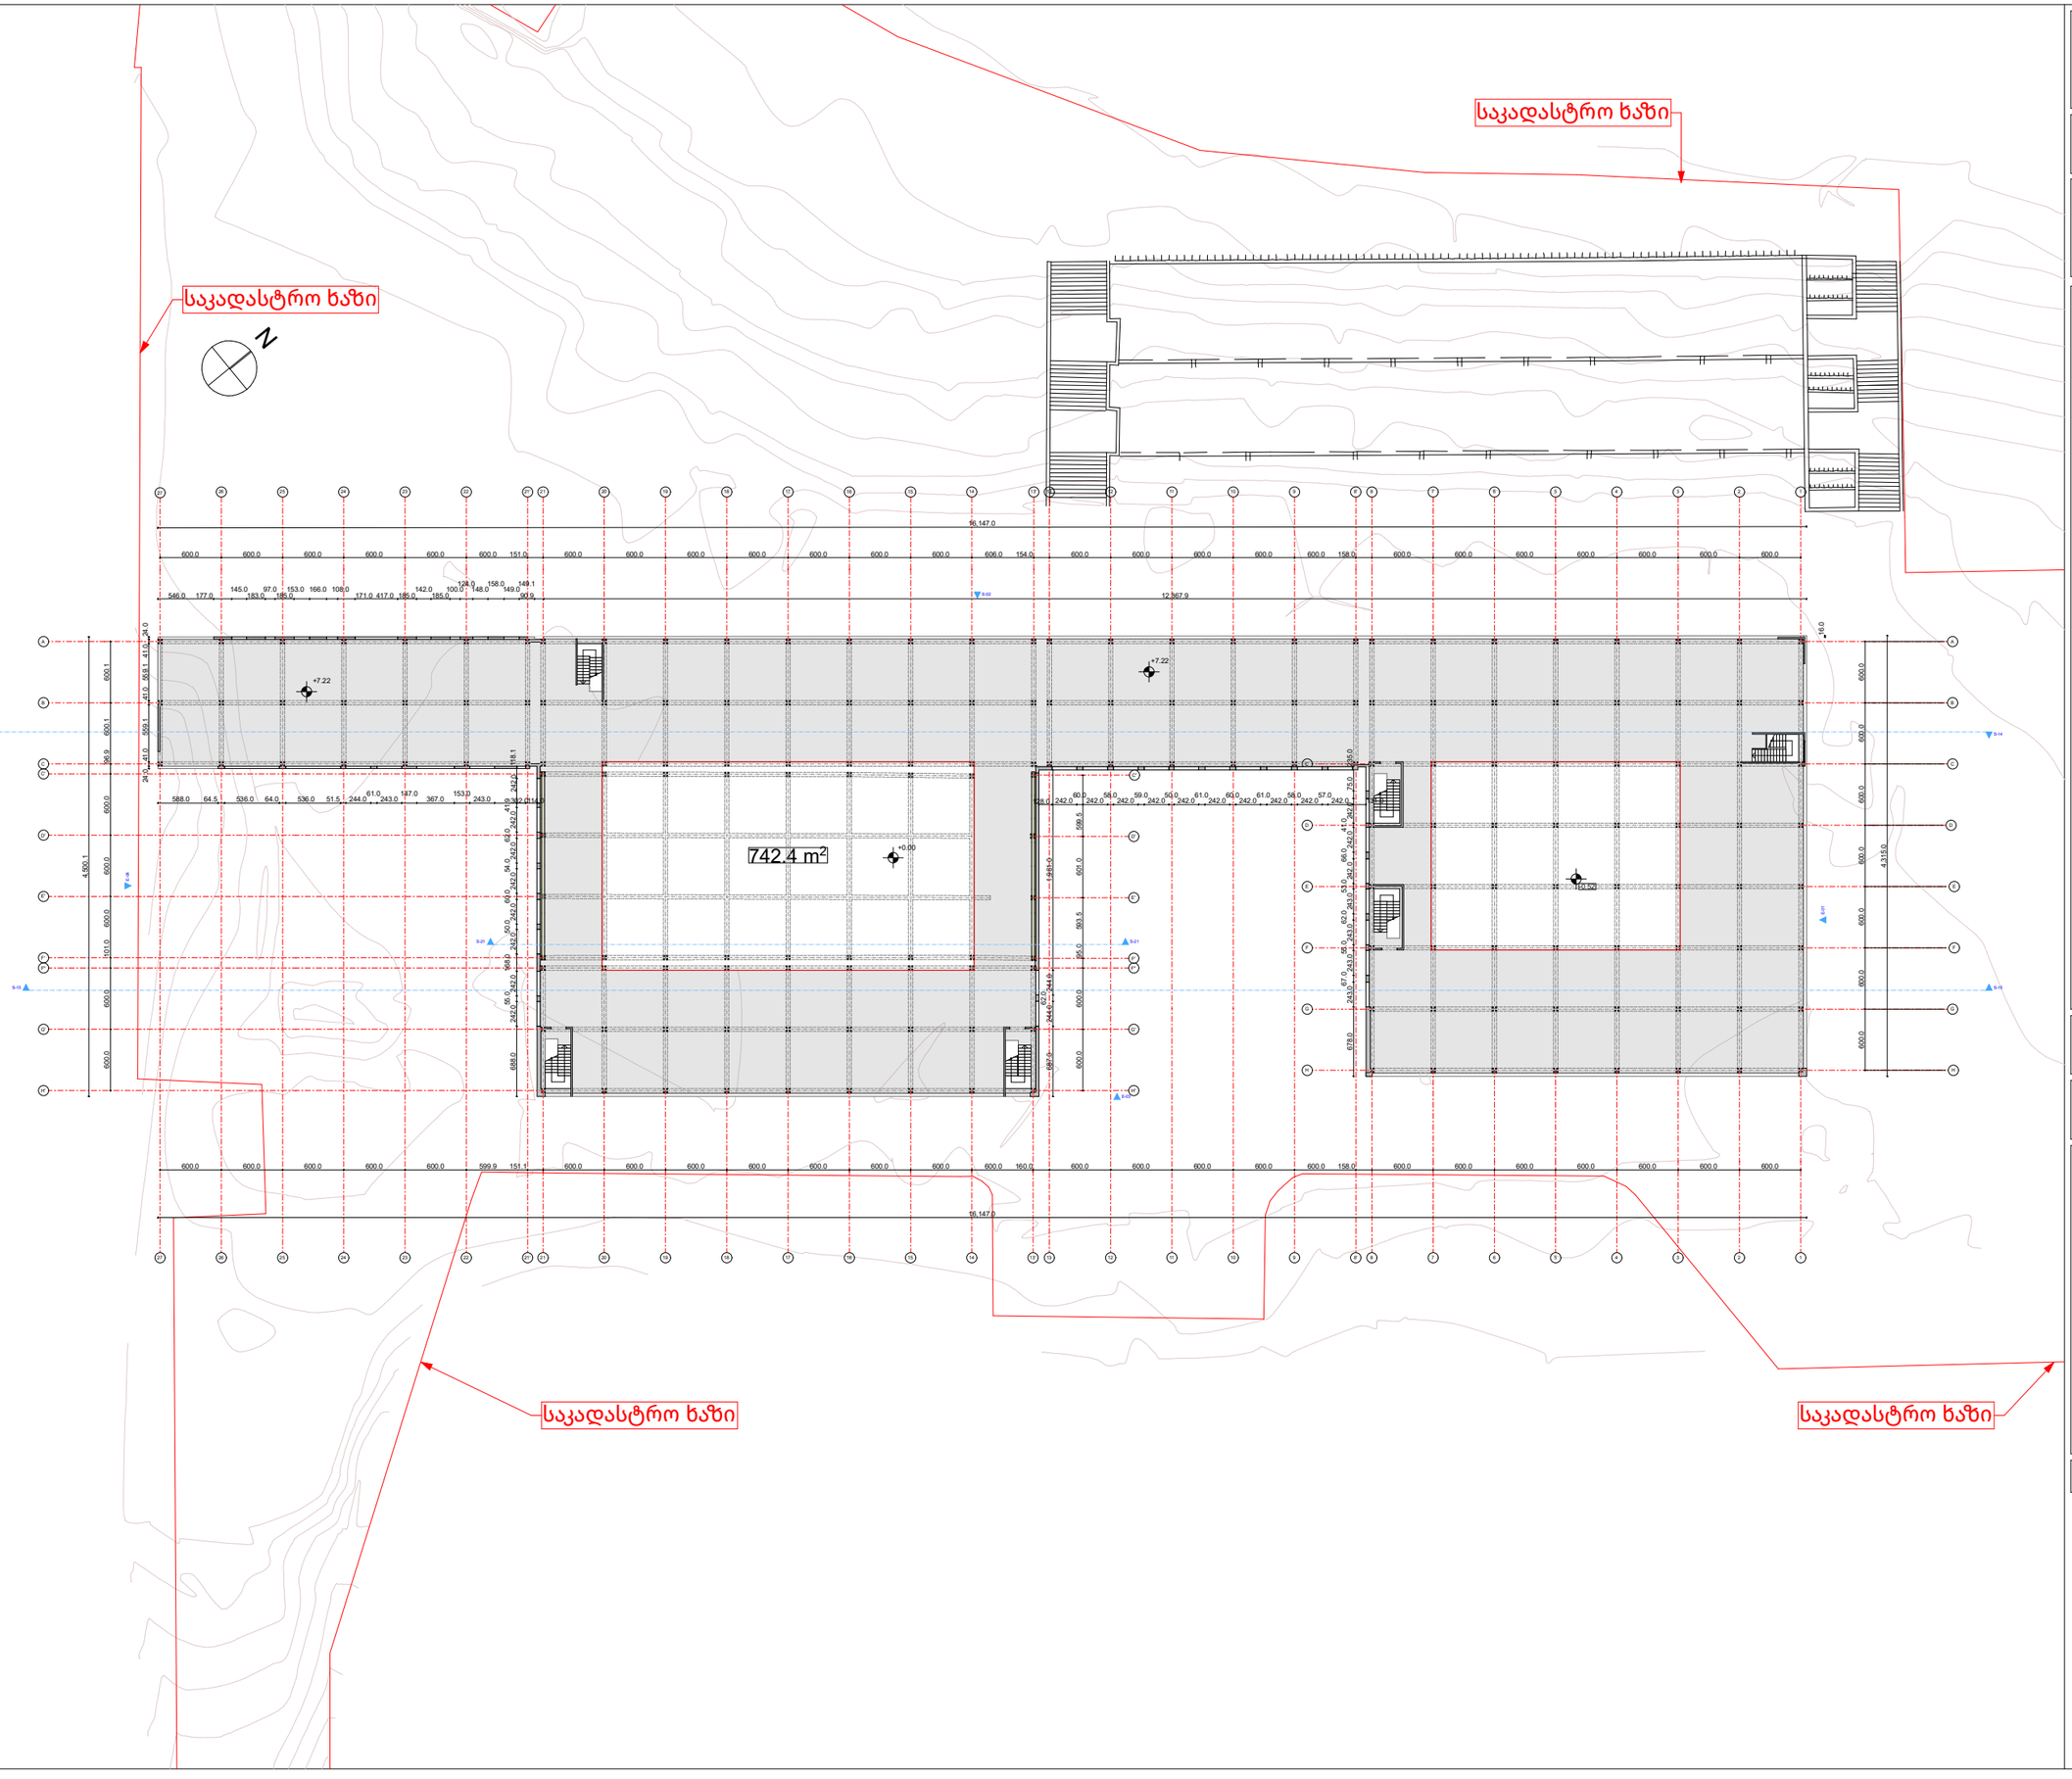

პროექტის დასახელება:

მზიდი ელემენტების, დაზიანებული კედლის ან/და შენობის გამაგრების პროექტი

დამკვეთი:

ოთარ ბერიშვილი (პ/ნ 62031007266)

მისამართი:

ქ.თბილისი, ალექსი გობრონიძის ქ.N33

(ს/კ 01.11.17.008.031)

დასახელება:

მესამე სართულის გეგმა-არსებული

მასშტაბი:

1:200

შენიშვნები:

მთ.არქ.	გიორგი ბუტულაშვილი

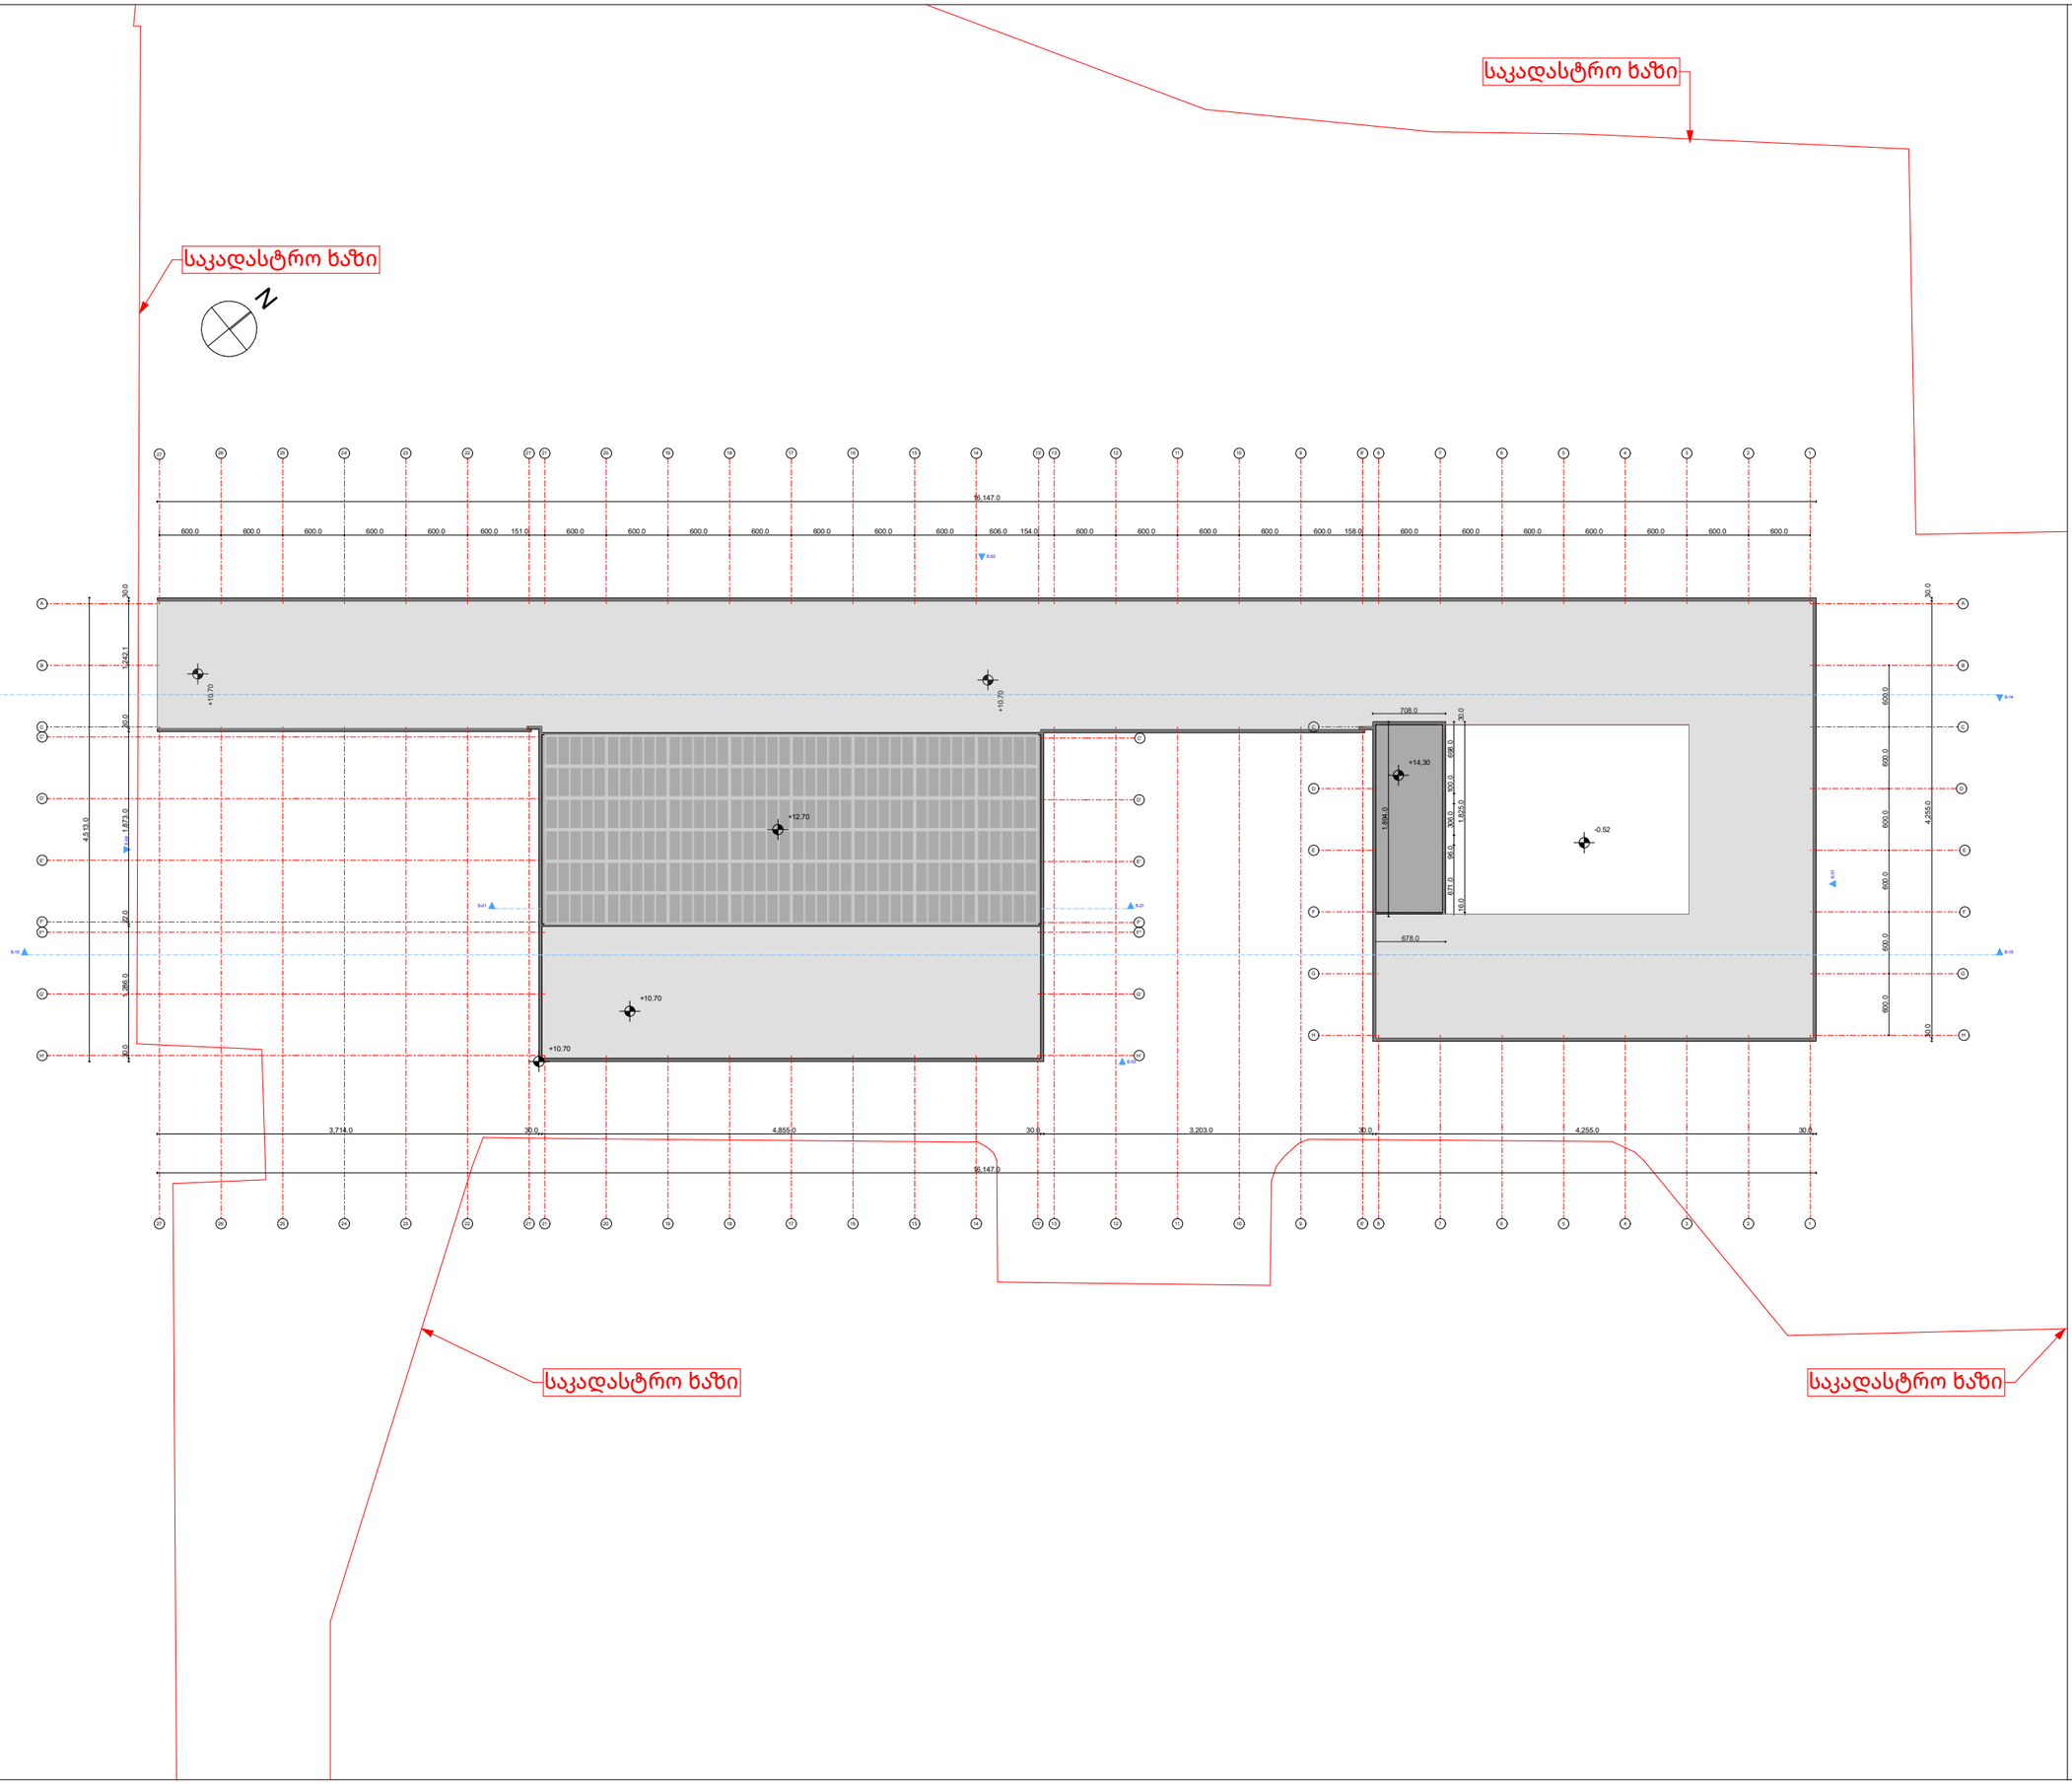

პროექტის დასახელება:
მზიდი ელემენტების, დაზიანებული კედლის ან/და შენობის გამაგრების პროექტი

დამკვეთი:
ოთარ ბერიშვილი (პ/ნ 62031007266)

მისამართი:
ქ.თბილისი, ალექსი გობრონიძის ქ.N33
(ს/კ 01.11.17.008.031)

დასახელება:
გადახურვის გეგმა-არსებული

მასშტაბი:
1:200

შენიშვნები:

მთ.არქ.	გიორგი ბუტულაშვილი

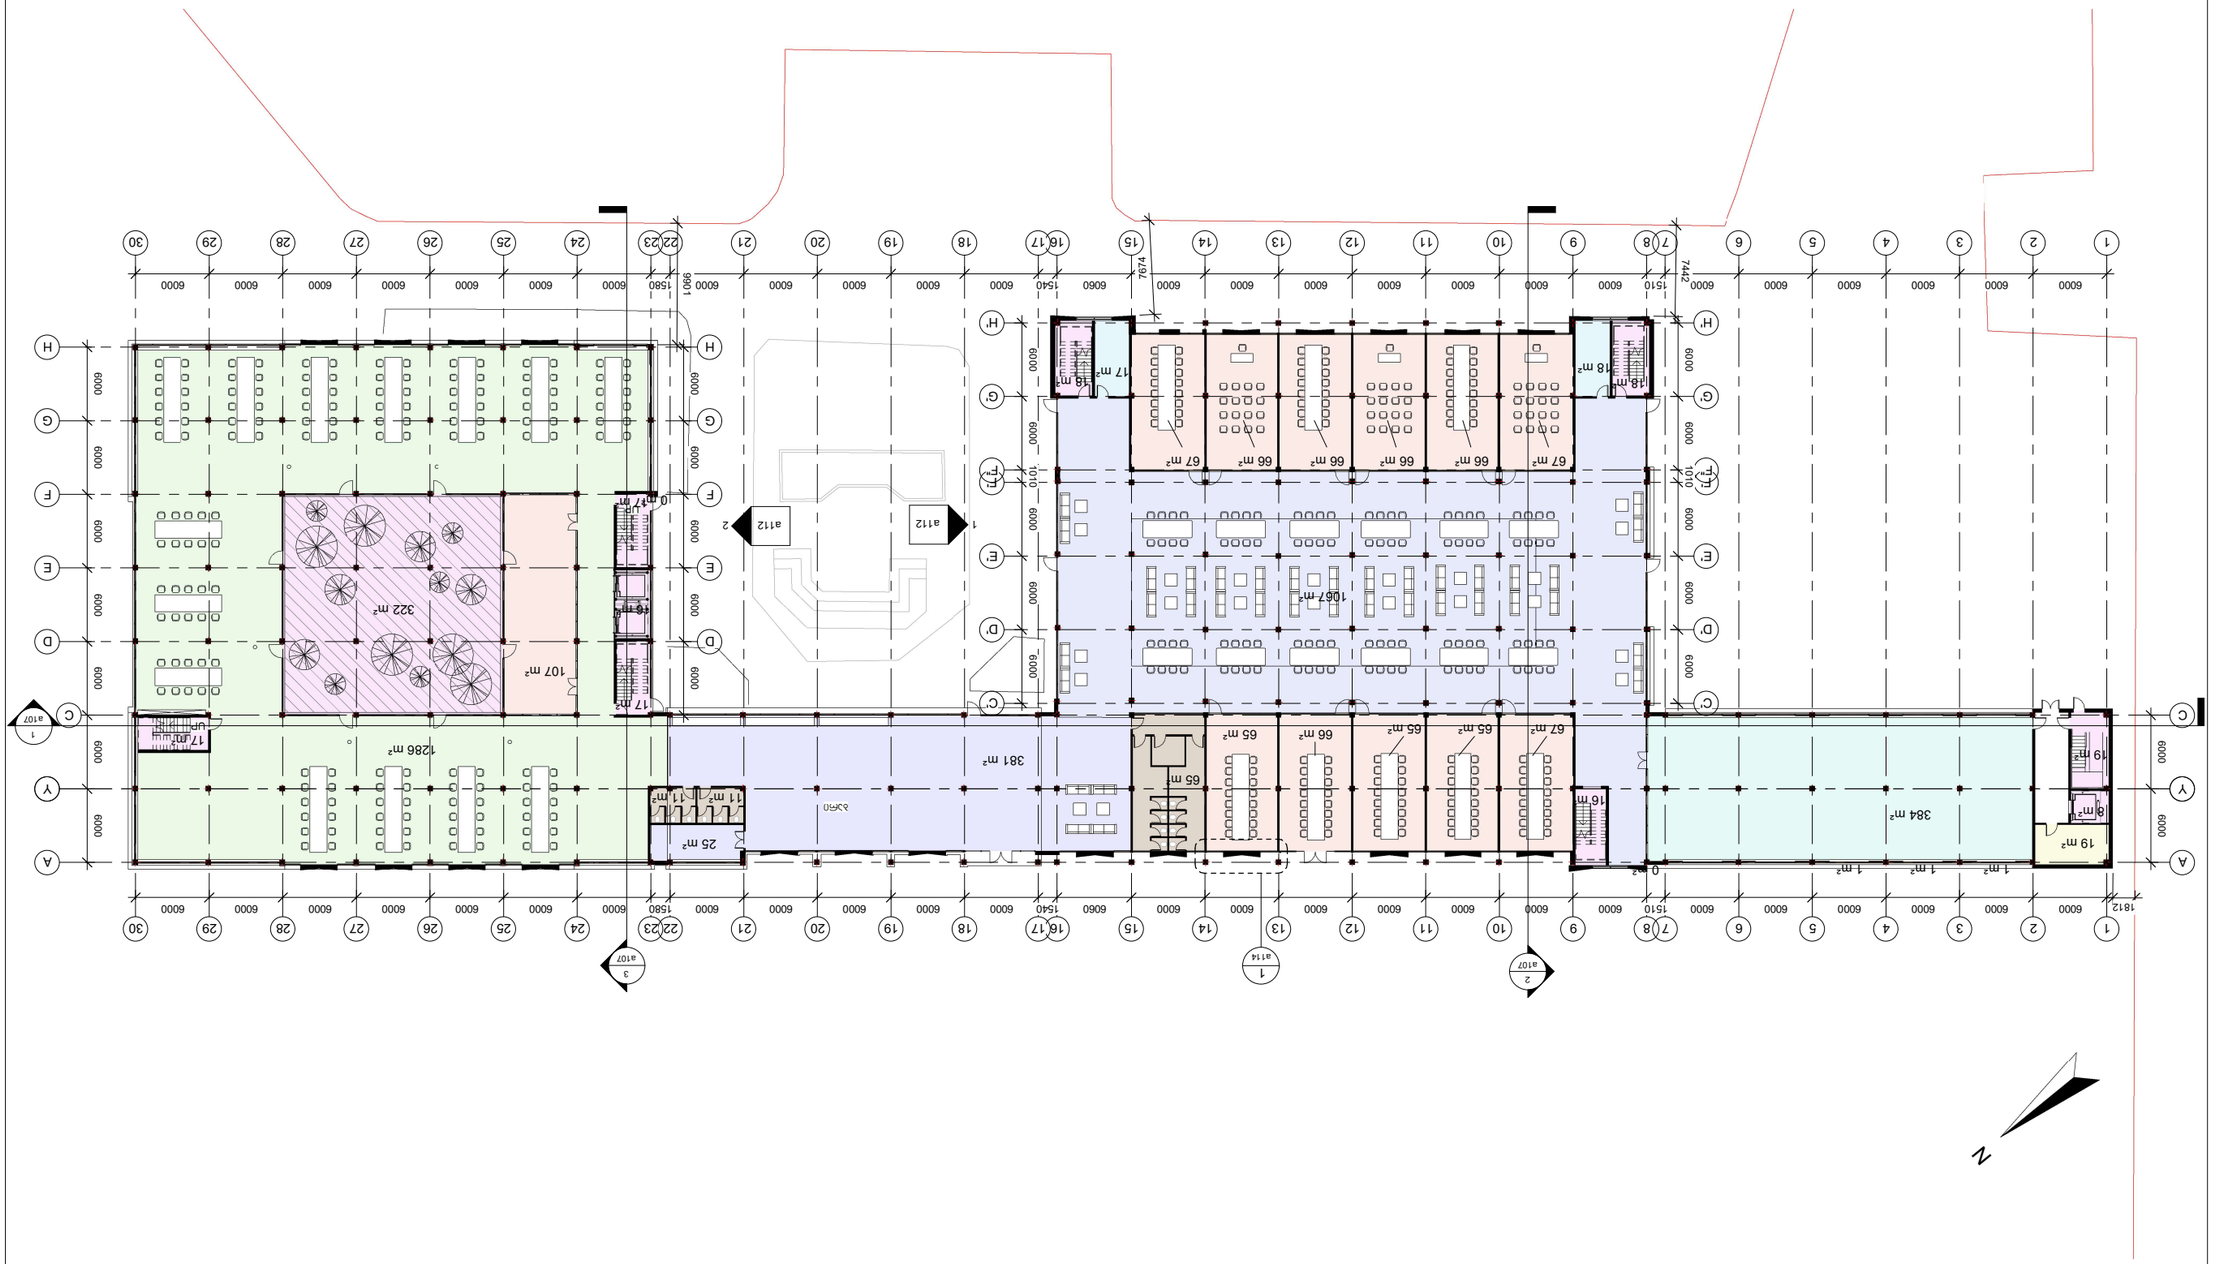
N
a112
a107
a114
1067 m²
384 m²
381 m²
322 m²
1286 m²
107 m²
67 m²
66 m²
65 m²
25 m²
19 m²
18 m²
17 m²
11 m²
3 m²
1 m²
0 m²

collective development

ჰირობითი აღნიშვნები

ექსპლიკაცია

- დერეფანი
- ჯიხის უჯრედი
- ოფისი
- საწყობი
- შეხვედრების ოთახი
- ტუალეტი

ნახაზის დასახელება

გეგმა +3.65 ნიშნულზე

თარიღი	09/02/2024
მენეჯერი	გიორგი ბუტულაშვილი
ავტორი	გიორგი ჩხეიძე

მისამართი

ბ. ბაირამაშვილის ქ. №3

ნახ. ნომერი

A103

მასშტაბი 1 : 250

7/2/2024 6:19:58 PM

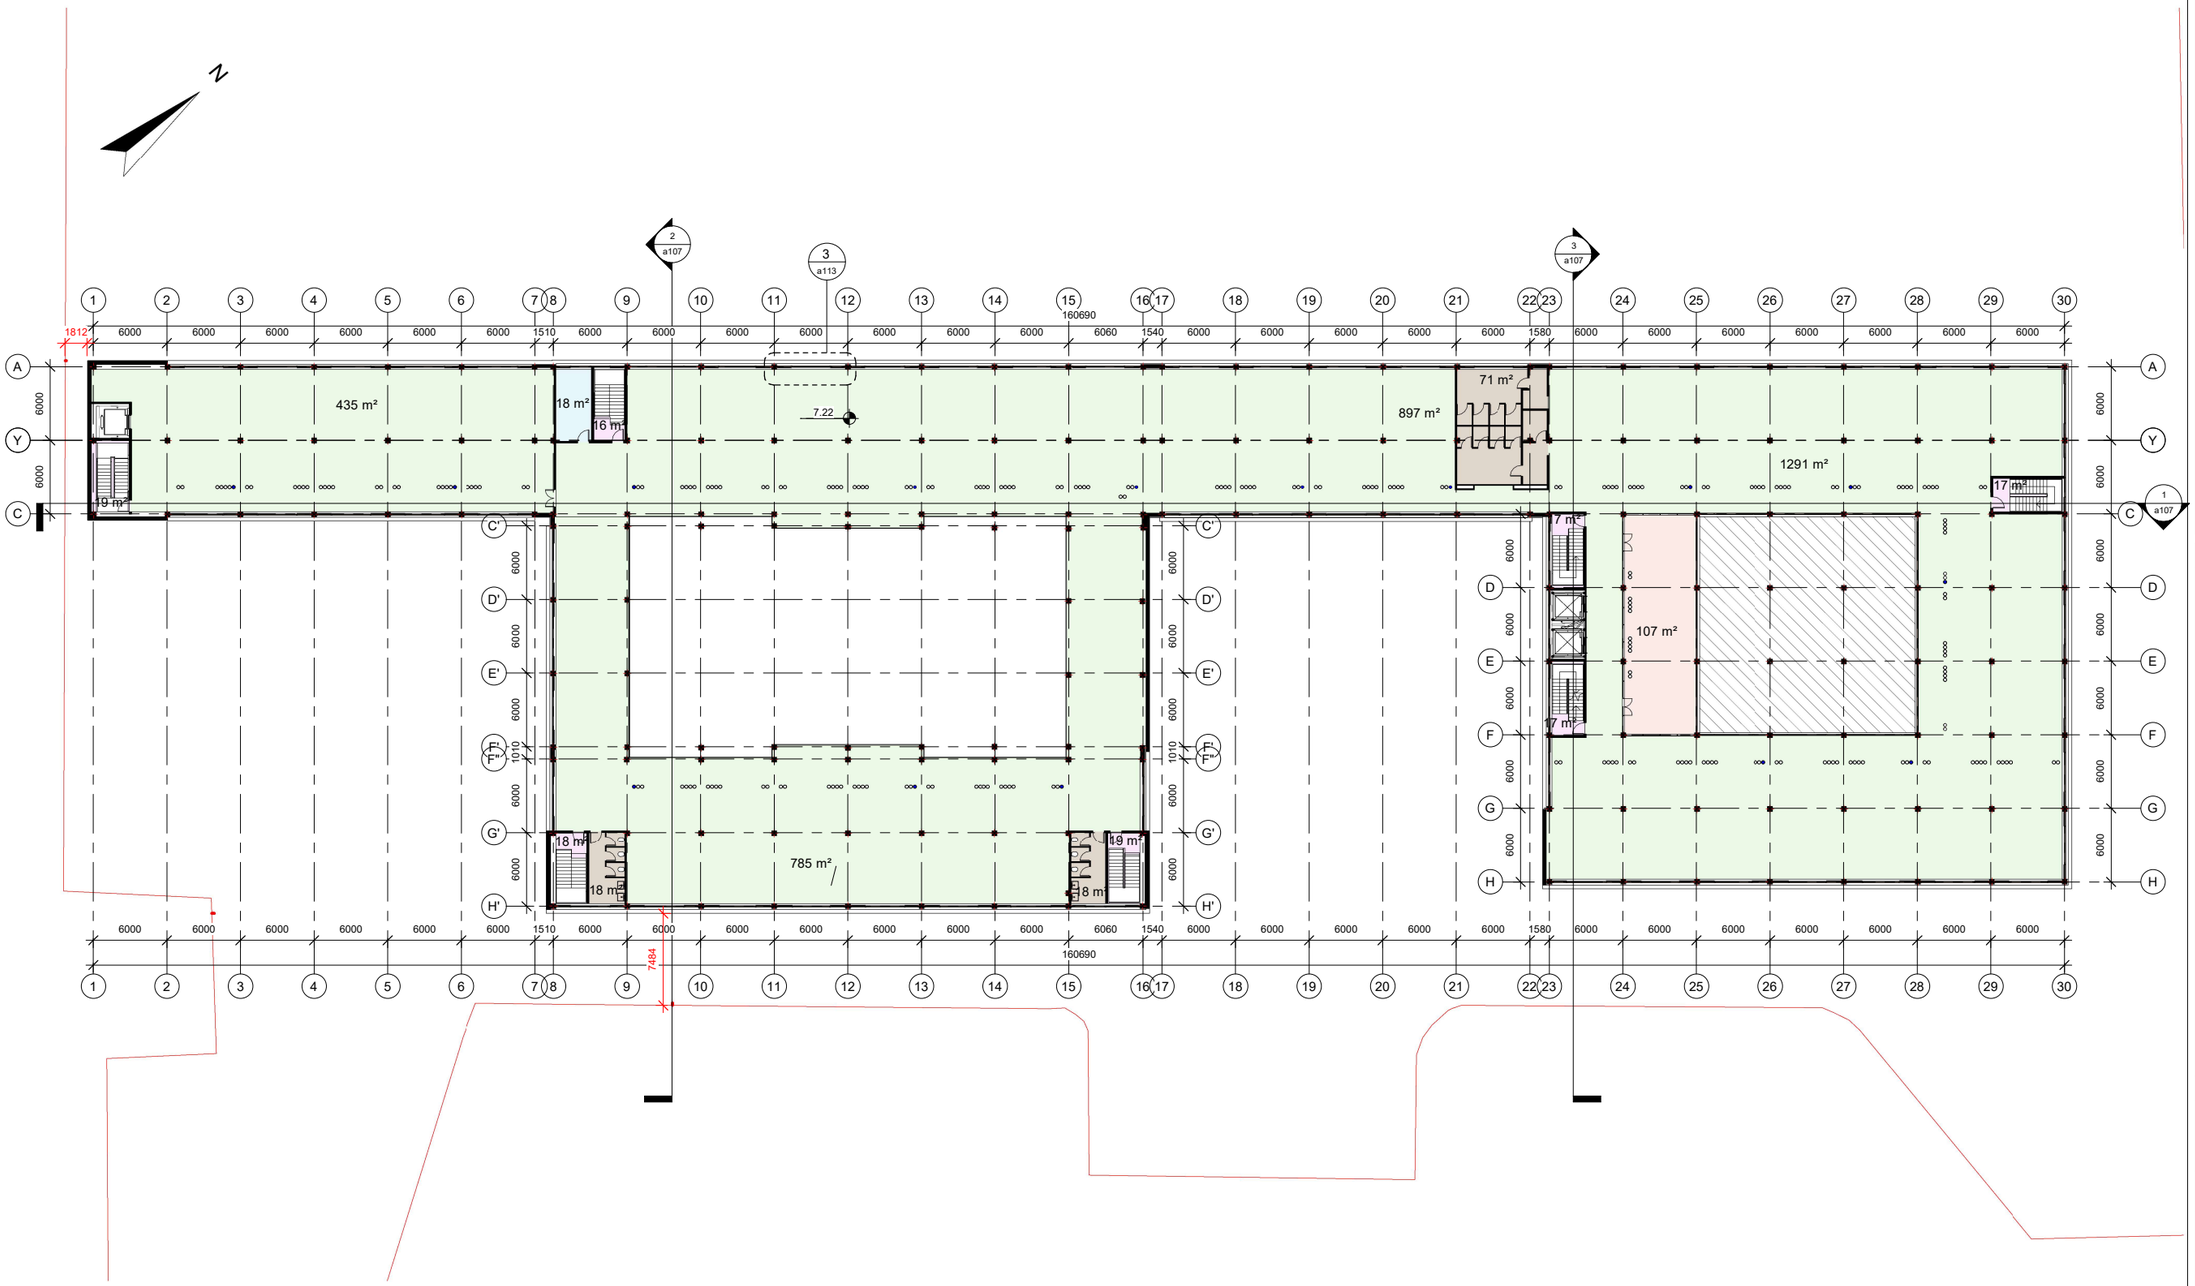

collective
development

ჰირობითი აღნიშვნები

ექსპლიკაცია

- ჯიბის უჯრედი
- ოფისი
- საწყობი
- შეხვედრების ოთახი
- ტუალეტი

ნახაზის დასახელება

გეგმა +7.22
ნიშნულზე

თარიღი	09/02/2024
მენეჯერი	გიორგი ბუტულაშვილი
ავტორი	გიორგი ჩხეიძე

მისამართი

ბ. ბაირამაშვილის ქ. №3

ნახ. ნომერი

A104

მასშტაბი 1 : 250

7/2/2024 6:20:03 PM

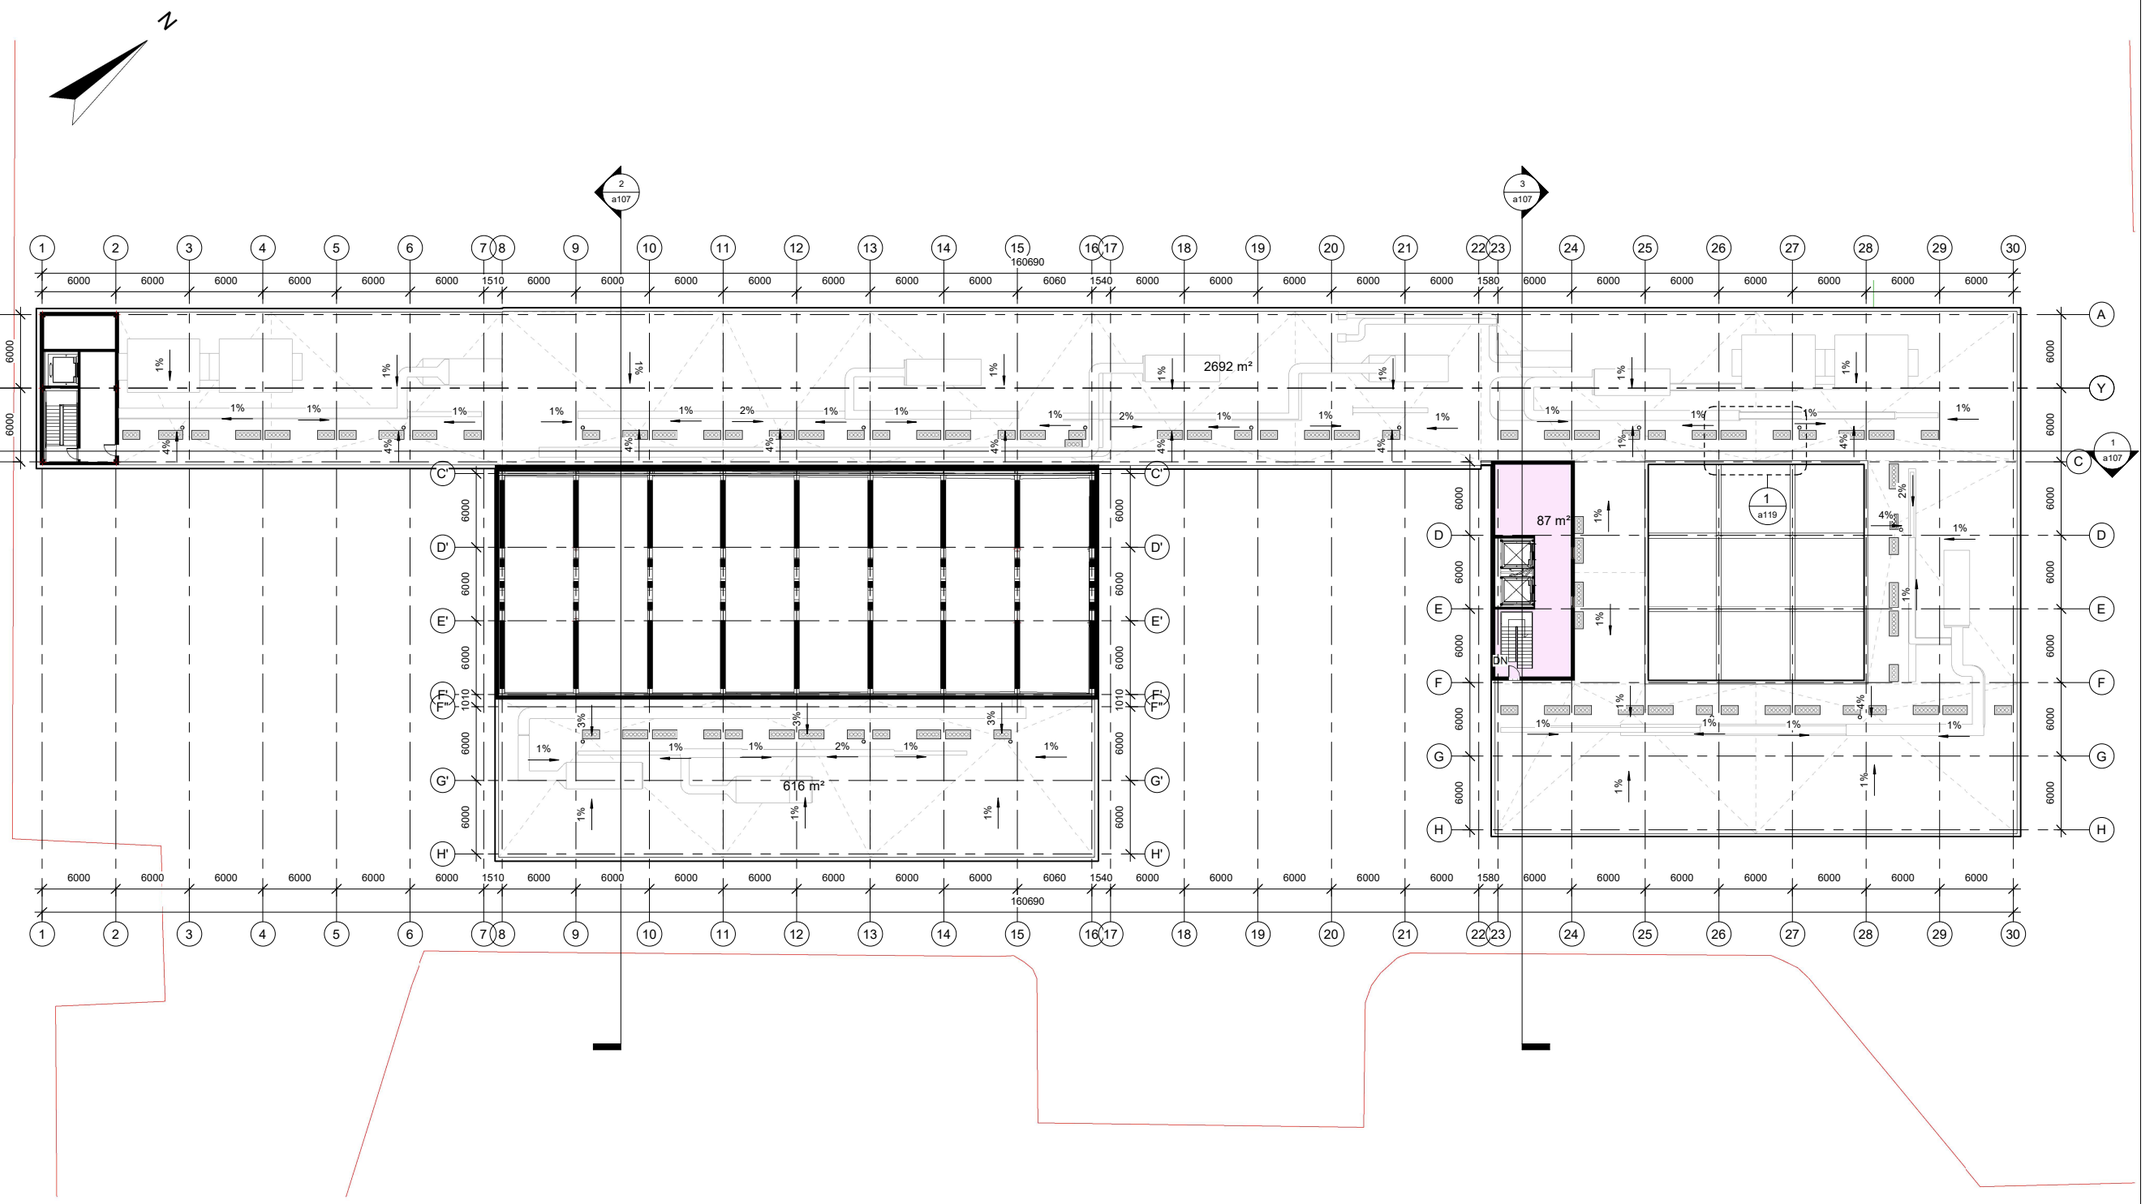

collective development

ჰირობითი აღნიშვნები

ექსპლიკაცია

ქიბის უჯრედი

სახურავი

ნახაზის დასახელება

გეგმა +10.70 ნიშნულზე

თარიღი	09/02/2024
მენეჯერი	გიორგი ბუტულაშვილი
არქიტექტორი	გიორგი ჩხეიძე
მისამართი	ბ. ბაირამაშვილის ქ. №3
ნახ. ნომერი	A105
მასშტაბი	1 : 250

7/2/2024 6:20:08 PM

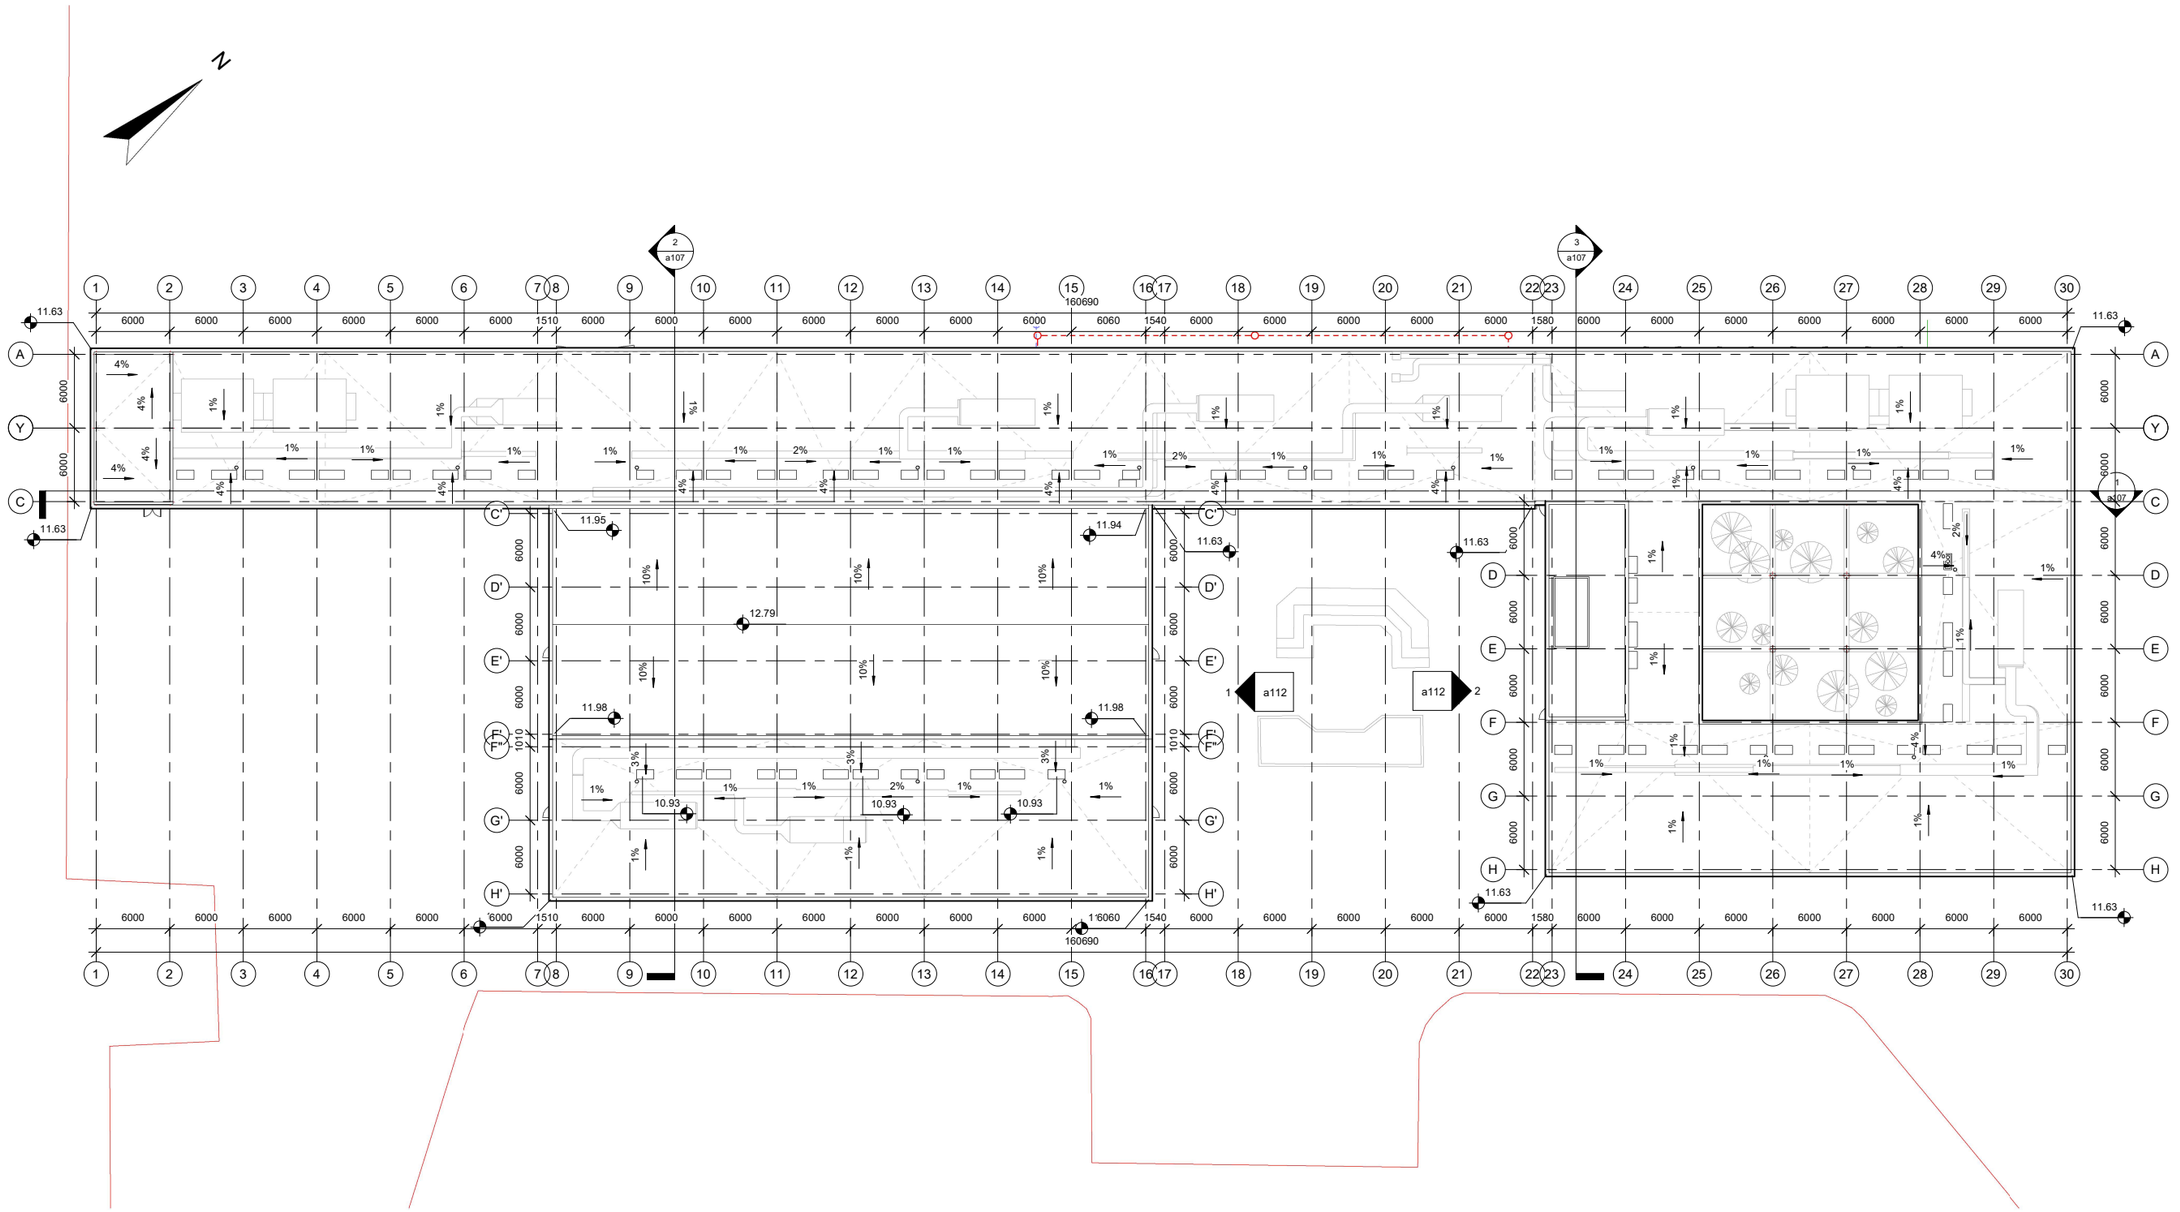

collective development

ჰორიზონტი ალნიშვნები

ნახაზის დასახელება

სახურავის გეგმა +14.43 ნიშნულზე

თარიღი	09/02/2024
მენეჯერი	გიორგი ბუბულაშვილი
ავტორი	გიორგი ჩხეიძე

მისამართი

ბ. ბაირამაშვილის ქ. №3

ნახ. ნომერი

A106

მასშტაბი 1 : 250

7/2/2024 6:20:16 PM

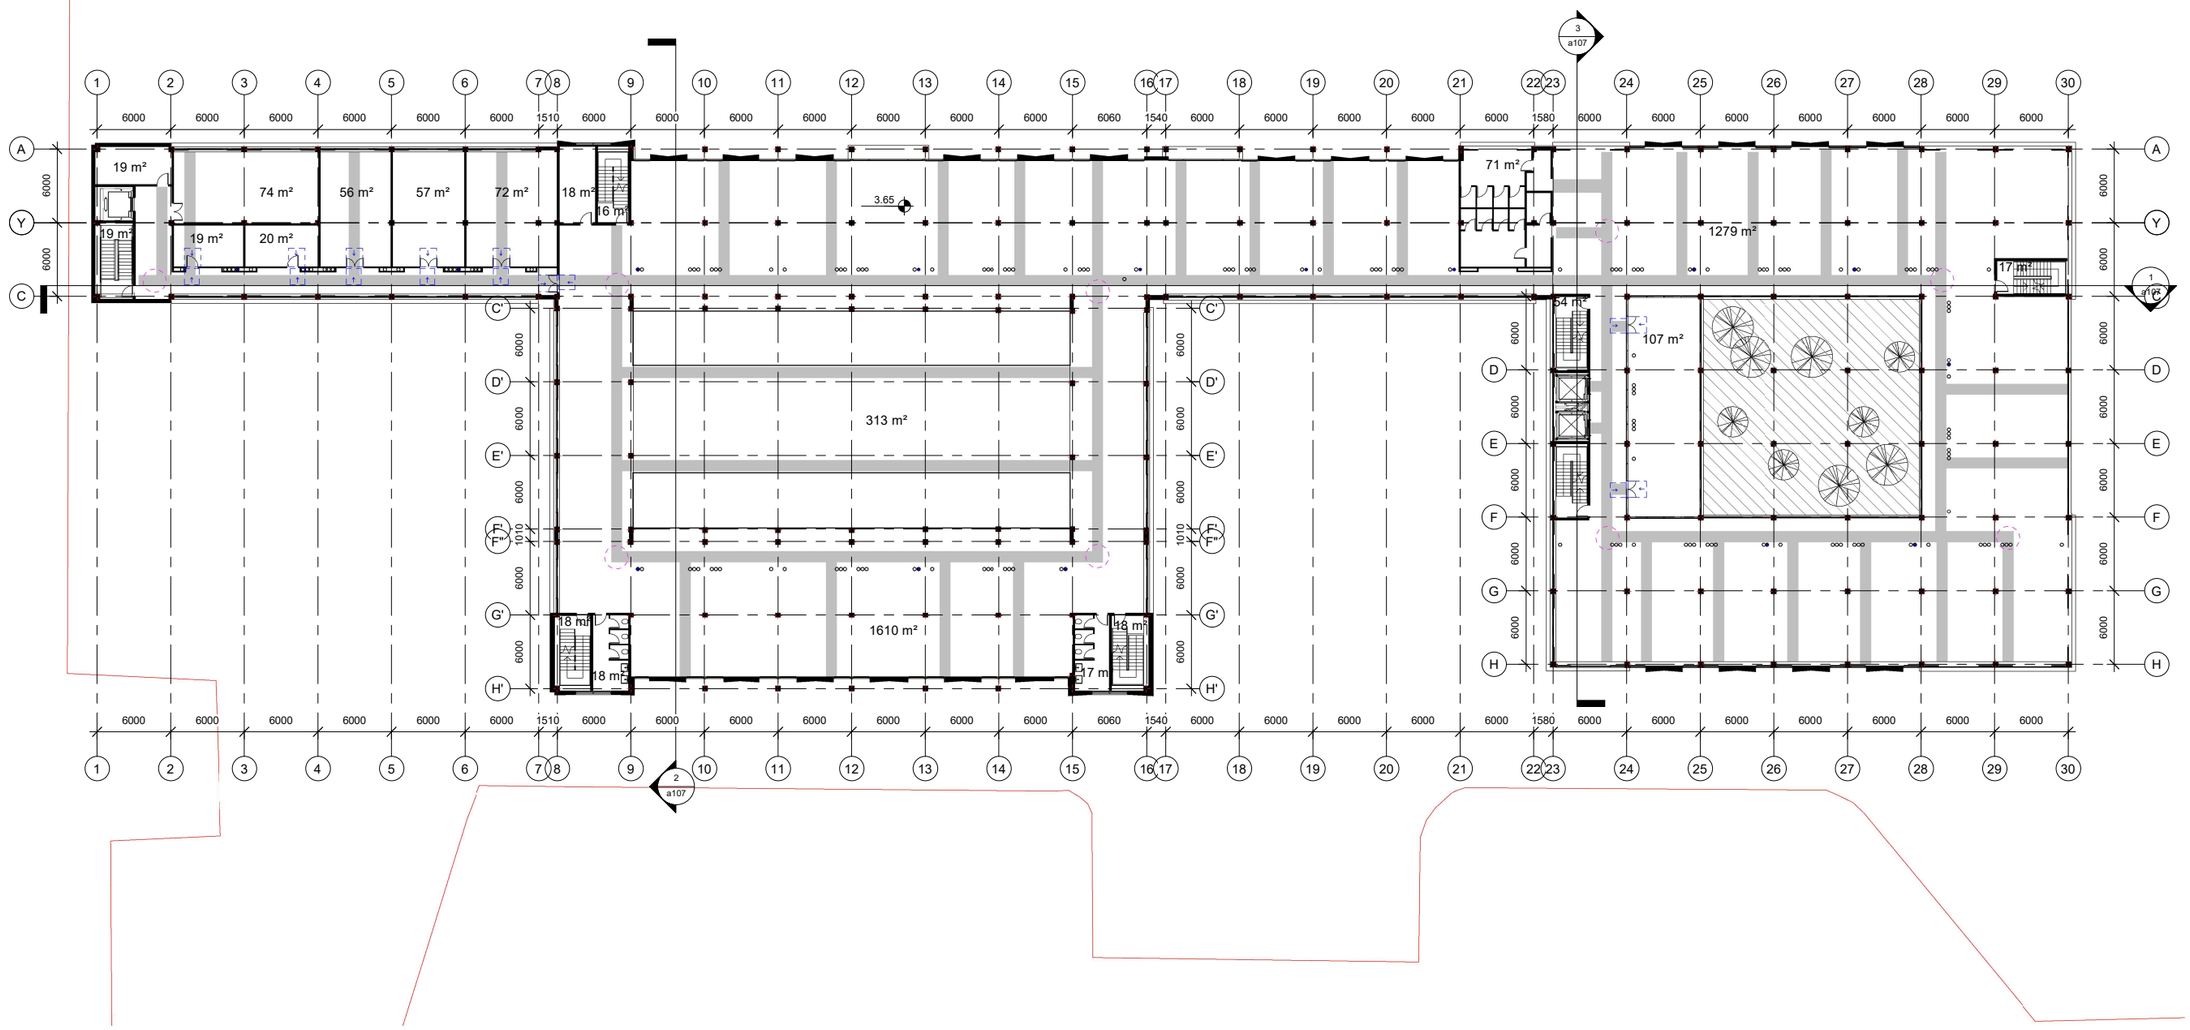

1 Level 1 - მისაწვდომობა
1 : 250

collective development

ჰირობითი აღნიშვნები

ნახაზის დასახელება

მისაწვდომობის გეგმა I სართული

თარიღი	09/02/2024
მენეჯერი	გიორგი ბებულაშვილი
ავტორი	გიორგი ჩხეიძე

მისამართი

ბ. ბაირამაშვილის ქ. №3

ნახ. ნომერი

A116

მასშტაბი 1 : 250

7/2/2024 6:20:21 PM

collective
development

ჰორიზონტი ალნიშვნები

ნახაზის დასახელება

მისაწვდომობის გეგმა
II სართული

თარიღი 09/02/2024

მენეჯერი გიორგი ბებულაშვილი

ავტორი გიორგი ჩხეიძე

მისამართი

ბ. ბაირამაშვილის ქ. №3

ნახ. ნომერი

A117

მასშტაბი 1 : 250

7/2/2024 6:20:25 PM

1 Ground-მისაწვდომობა
1 : 250

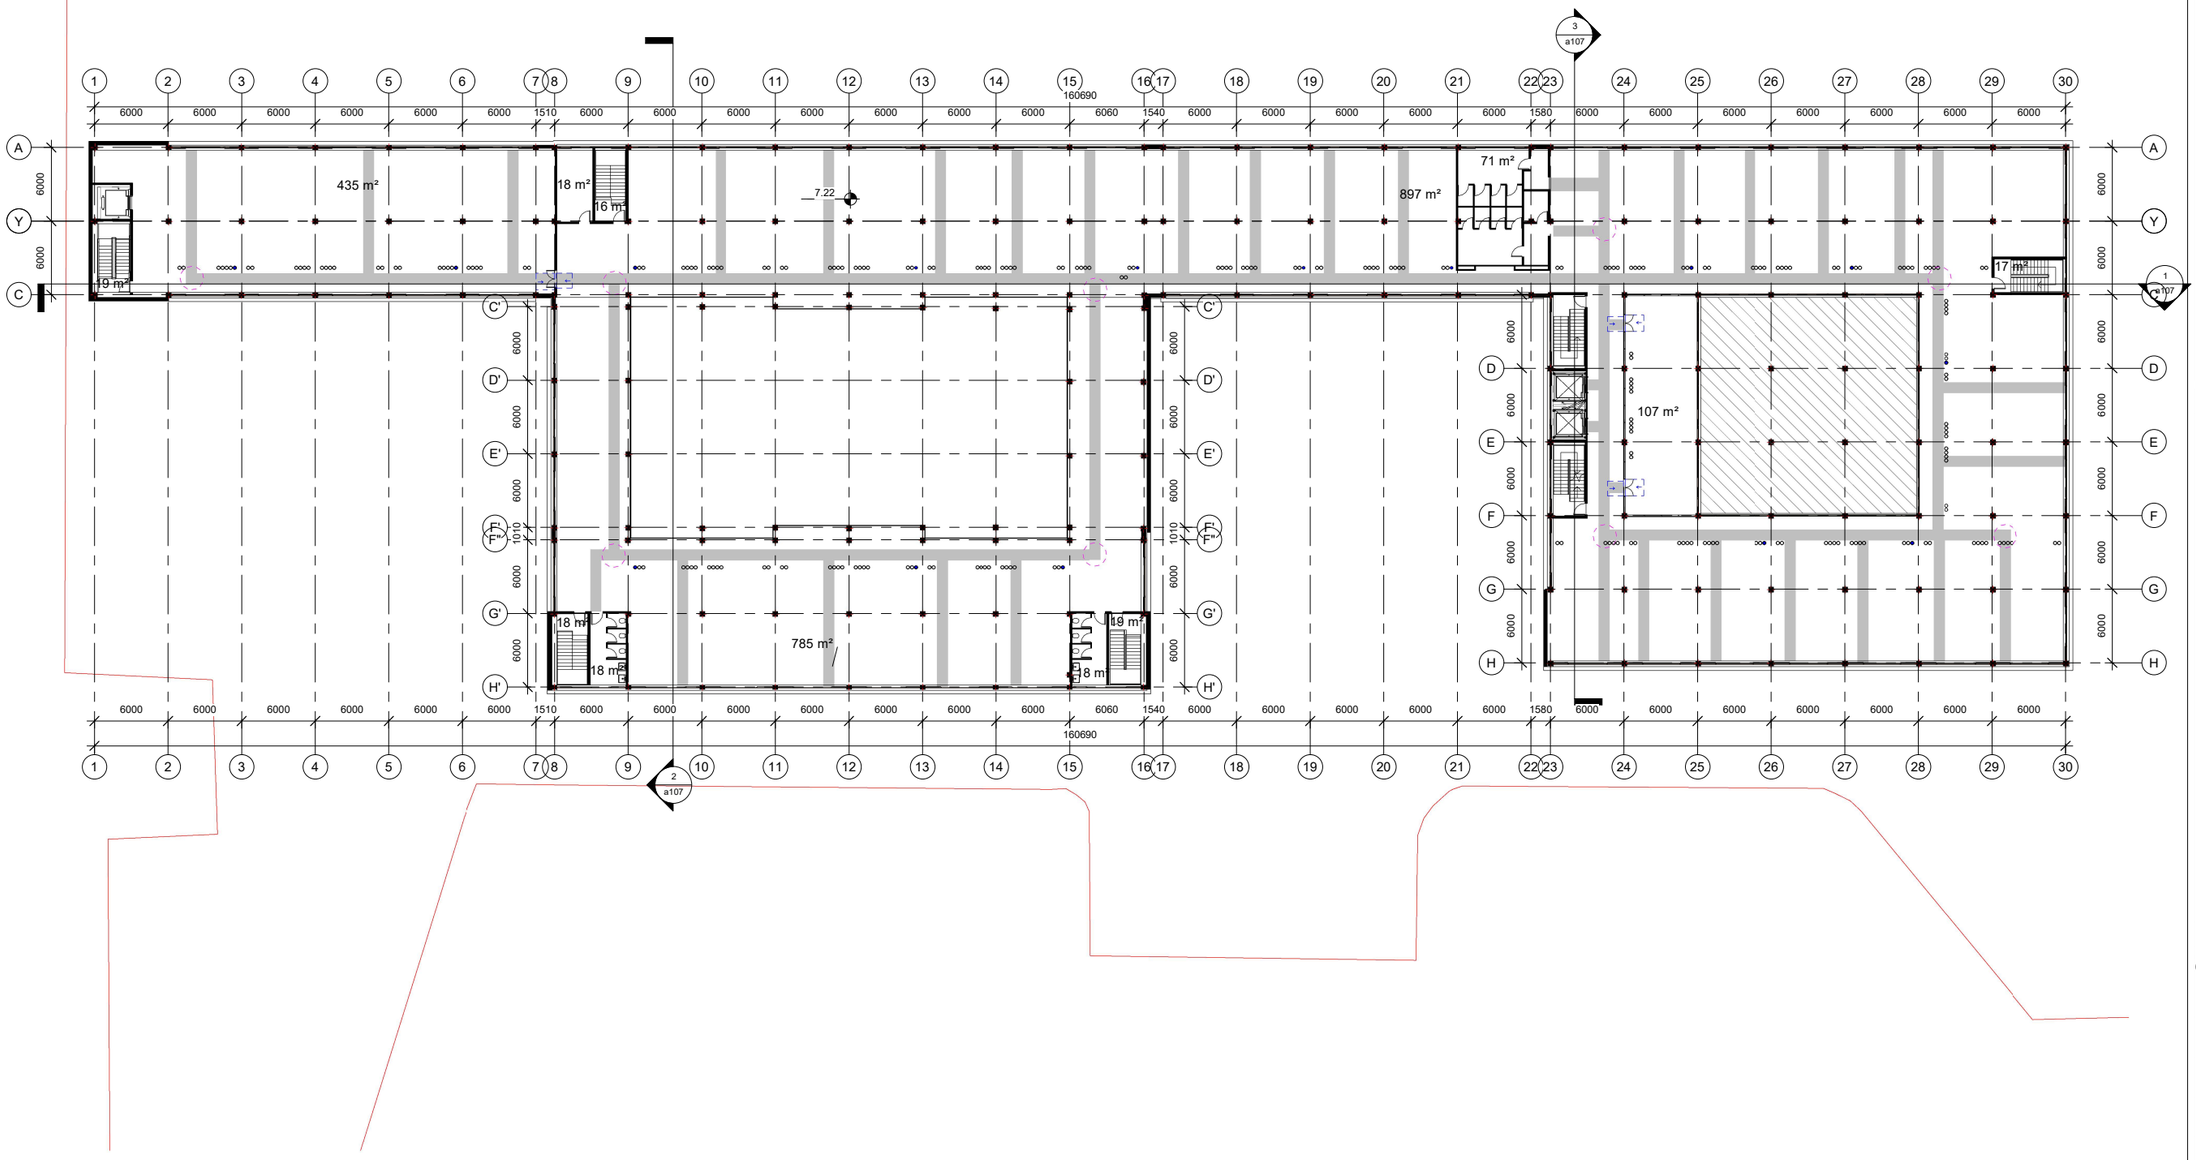

1 Level 2 -მისაწვდომობა
1 : 250

collective development

ჰირობითი აღნიშვნები

ნახაზის დასახელება

მისაწვდომობის გეგმა III სართული

თარიღი	09/02/2024
მენეჯერი	გიორგი ბუბულაშვილი
ავტორი	გიორგი ჩხეიძე

მისამართი

ბ. ბაირამაშვილის ქ. №3

ნახ. ნომერი

A118

მასშტაბი 1 : 250

7/2/2024 6:20:29 PM