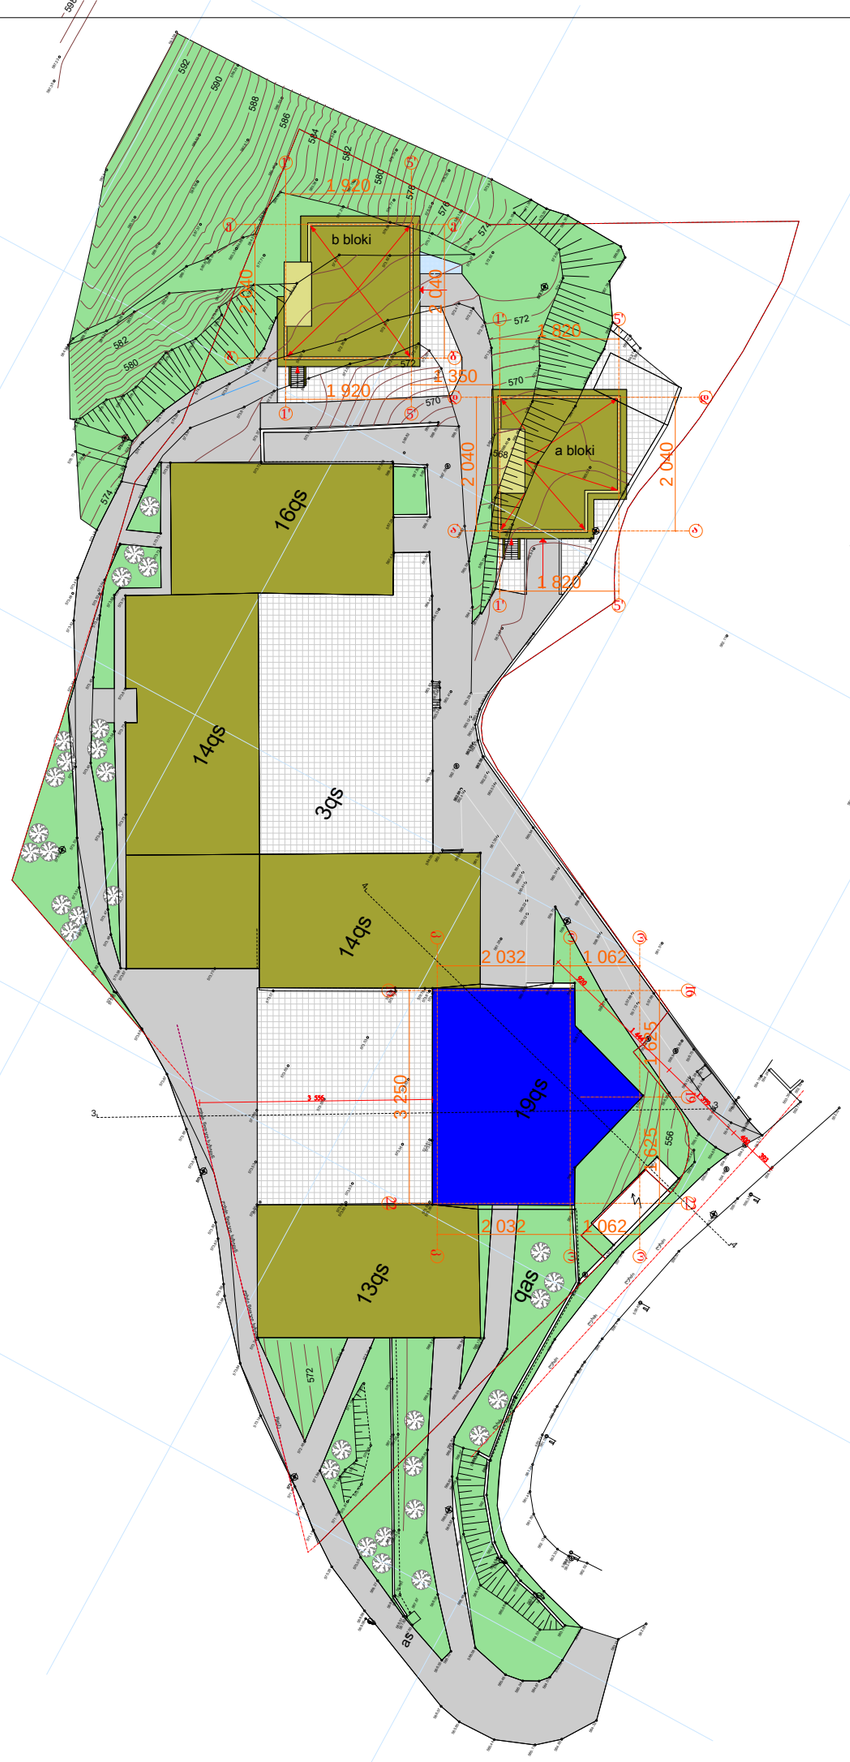

შპს "ლ.ლ. და კომპანია"	
დამკვეთი: მოქ: ნ.კალანდაძე	
ობიექტი: საცხოვრებელი კომპლექსი "ვაკე პალასი"	
მისამართი: თბილისი. ბაგები. კვარტალი №13. ნაკვეთი 4/1	
არქიტექტურული ნაწილი/კორექტირება	
სიმაღლის რეგულირების სქემა	
მასშტაბი: 1:100	თარიღი:
დირექტორი:	მ. ლოსაბერიძე
პრ. მთ. არქიტექტორი:	დ. ლოსაბერიძე



I.I. da kompania & co.	Sps "I.I. da kompania"
დამკვეთი: მოქ: ნ.კალანდაძე	
ობიექტი: საცხოვრებელი კომპლექსი "ვაკე პალასი"	
მისამართი: თბილისი. ბაგები. კვარტალი №13. ნაკვეთი 4/1	
არქიტექტურული ნაწილი/კორექტირება	
სიმაღლის რეგულირების სქემა	
მასშტაბი: 1:100	თარიღი:
დირექტორი:	მ. ლოსაბერიძე
პრ. მთ. არქიტექტორი:	დ. ლოსაბერიძე

Sps "l.l. da kompania"

დამკვეთი: მოქ: ნ.კალანდაძე

ობიექტი: საცხოვრებელი კომპლექსი "ვაკე პალასი"

მისამართი: თბილისი. ბაგები. კვარტალი №13. ნაკვეთი 4/1

არქიტექტურული ნაწილი/კორექტირება

სიმაღლის რეგულირების სქემა

მასშტაბი: 1:100 თარიღი:

დირექტორი: მ. ლოსაბერძე

პრ. მთ. არქიტექტორი: დ. ლოსაბერიძე

