გეგმა 0.00 ნიშნულზე

მ 1:150

გეგმა 0.00 ნიშნულზე

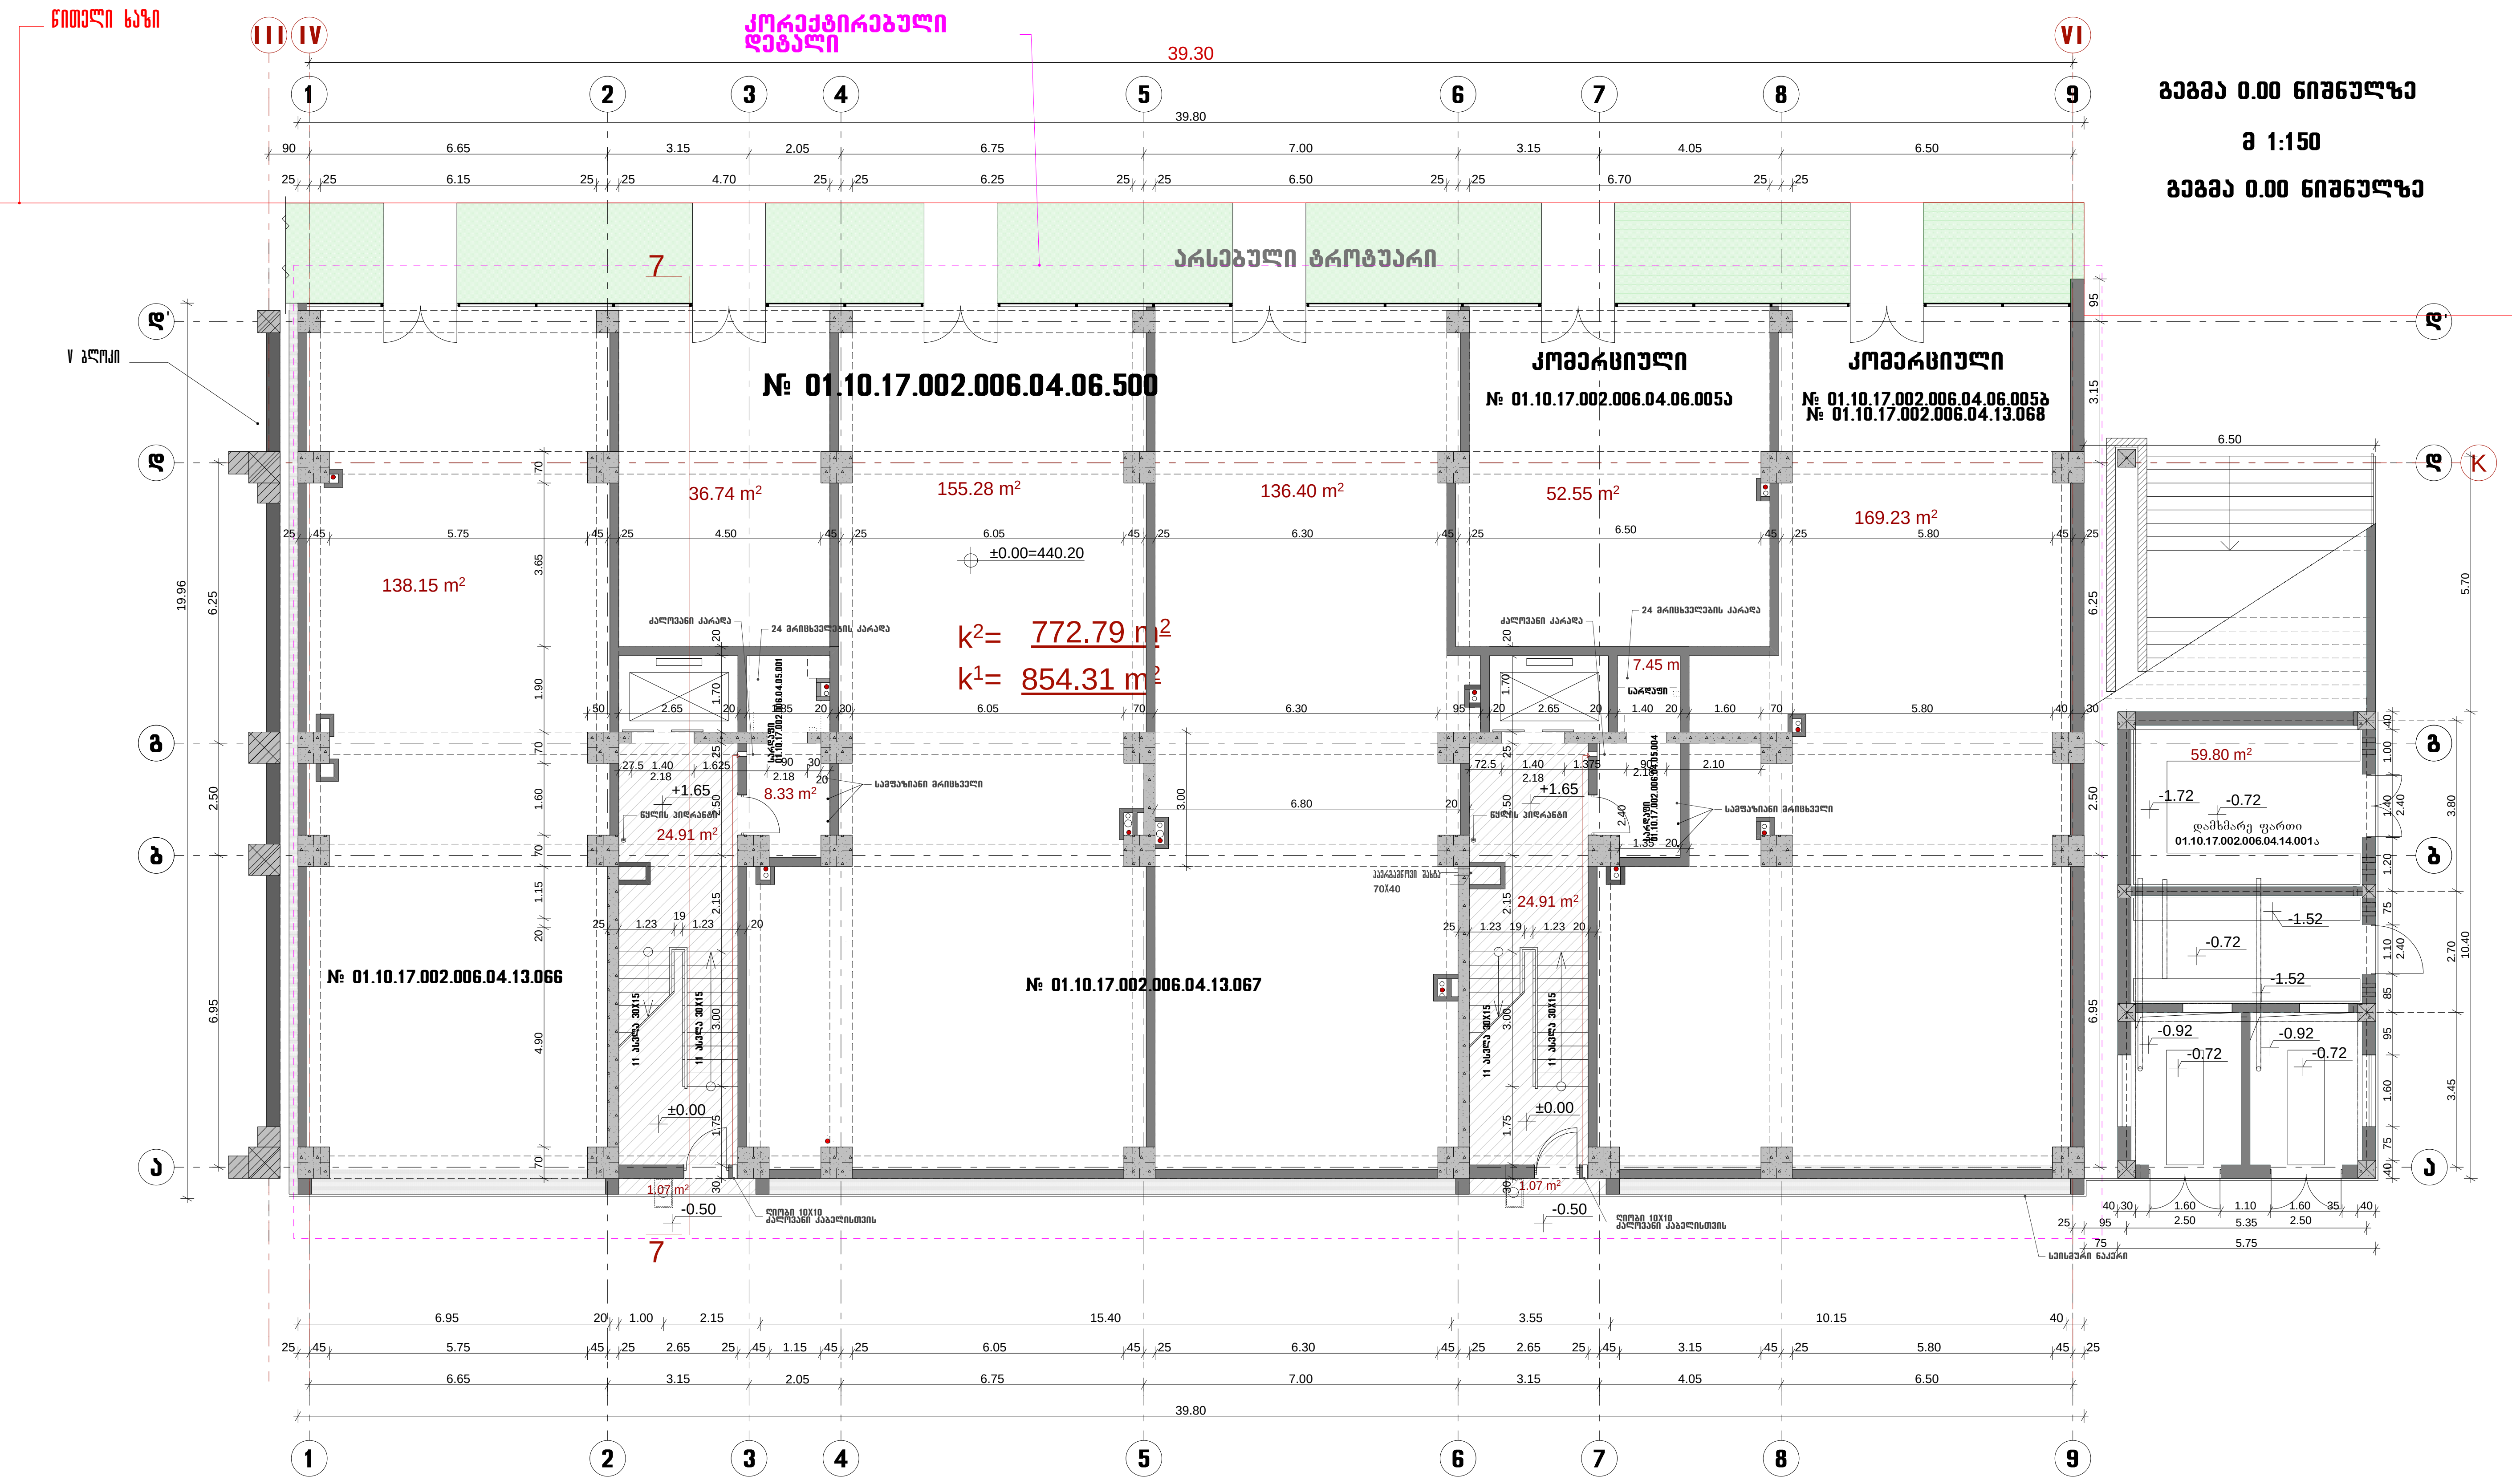

მოშენების ფართი 891.15 მ²

ა ქ ს ი ს ი				დ ა მ კ ვ ე თ ი	დაკვეთა №	
საპრ. უფროსი	ნ. მოსულიშვილი			მრავალფუნქციური კომპლექსი სულხან ცინცაძის №26	სტადია: მ/პრ	
საპრ. მთ. არქიტ.	ნ. კილასონია					
პრ. ავტორები	ნ. მოსულიშვილი					
	რ. ფარცვანია					
	გ. ასტახიშვილი			არქიტექტურული ნაწილი VI ბლოკი	მ 1:150	
					ფურც.	სულ ფურც.
პრ. მთ. ინჟინერი	ა. ბეროშვილი					
დაამუშავა	ნ. ჩლაიძე			გეგმა ±0.00 ნიშნ.	ა-2	
შეამოწმა						

გეგმა 3.30 ნიშნულზე

მ 1:150

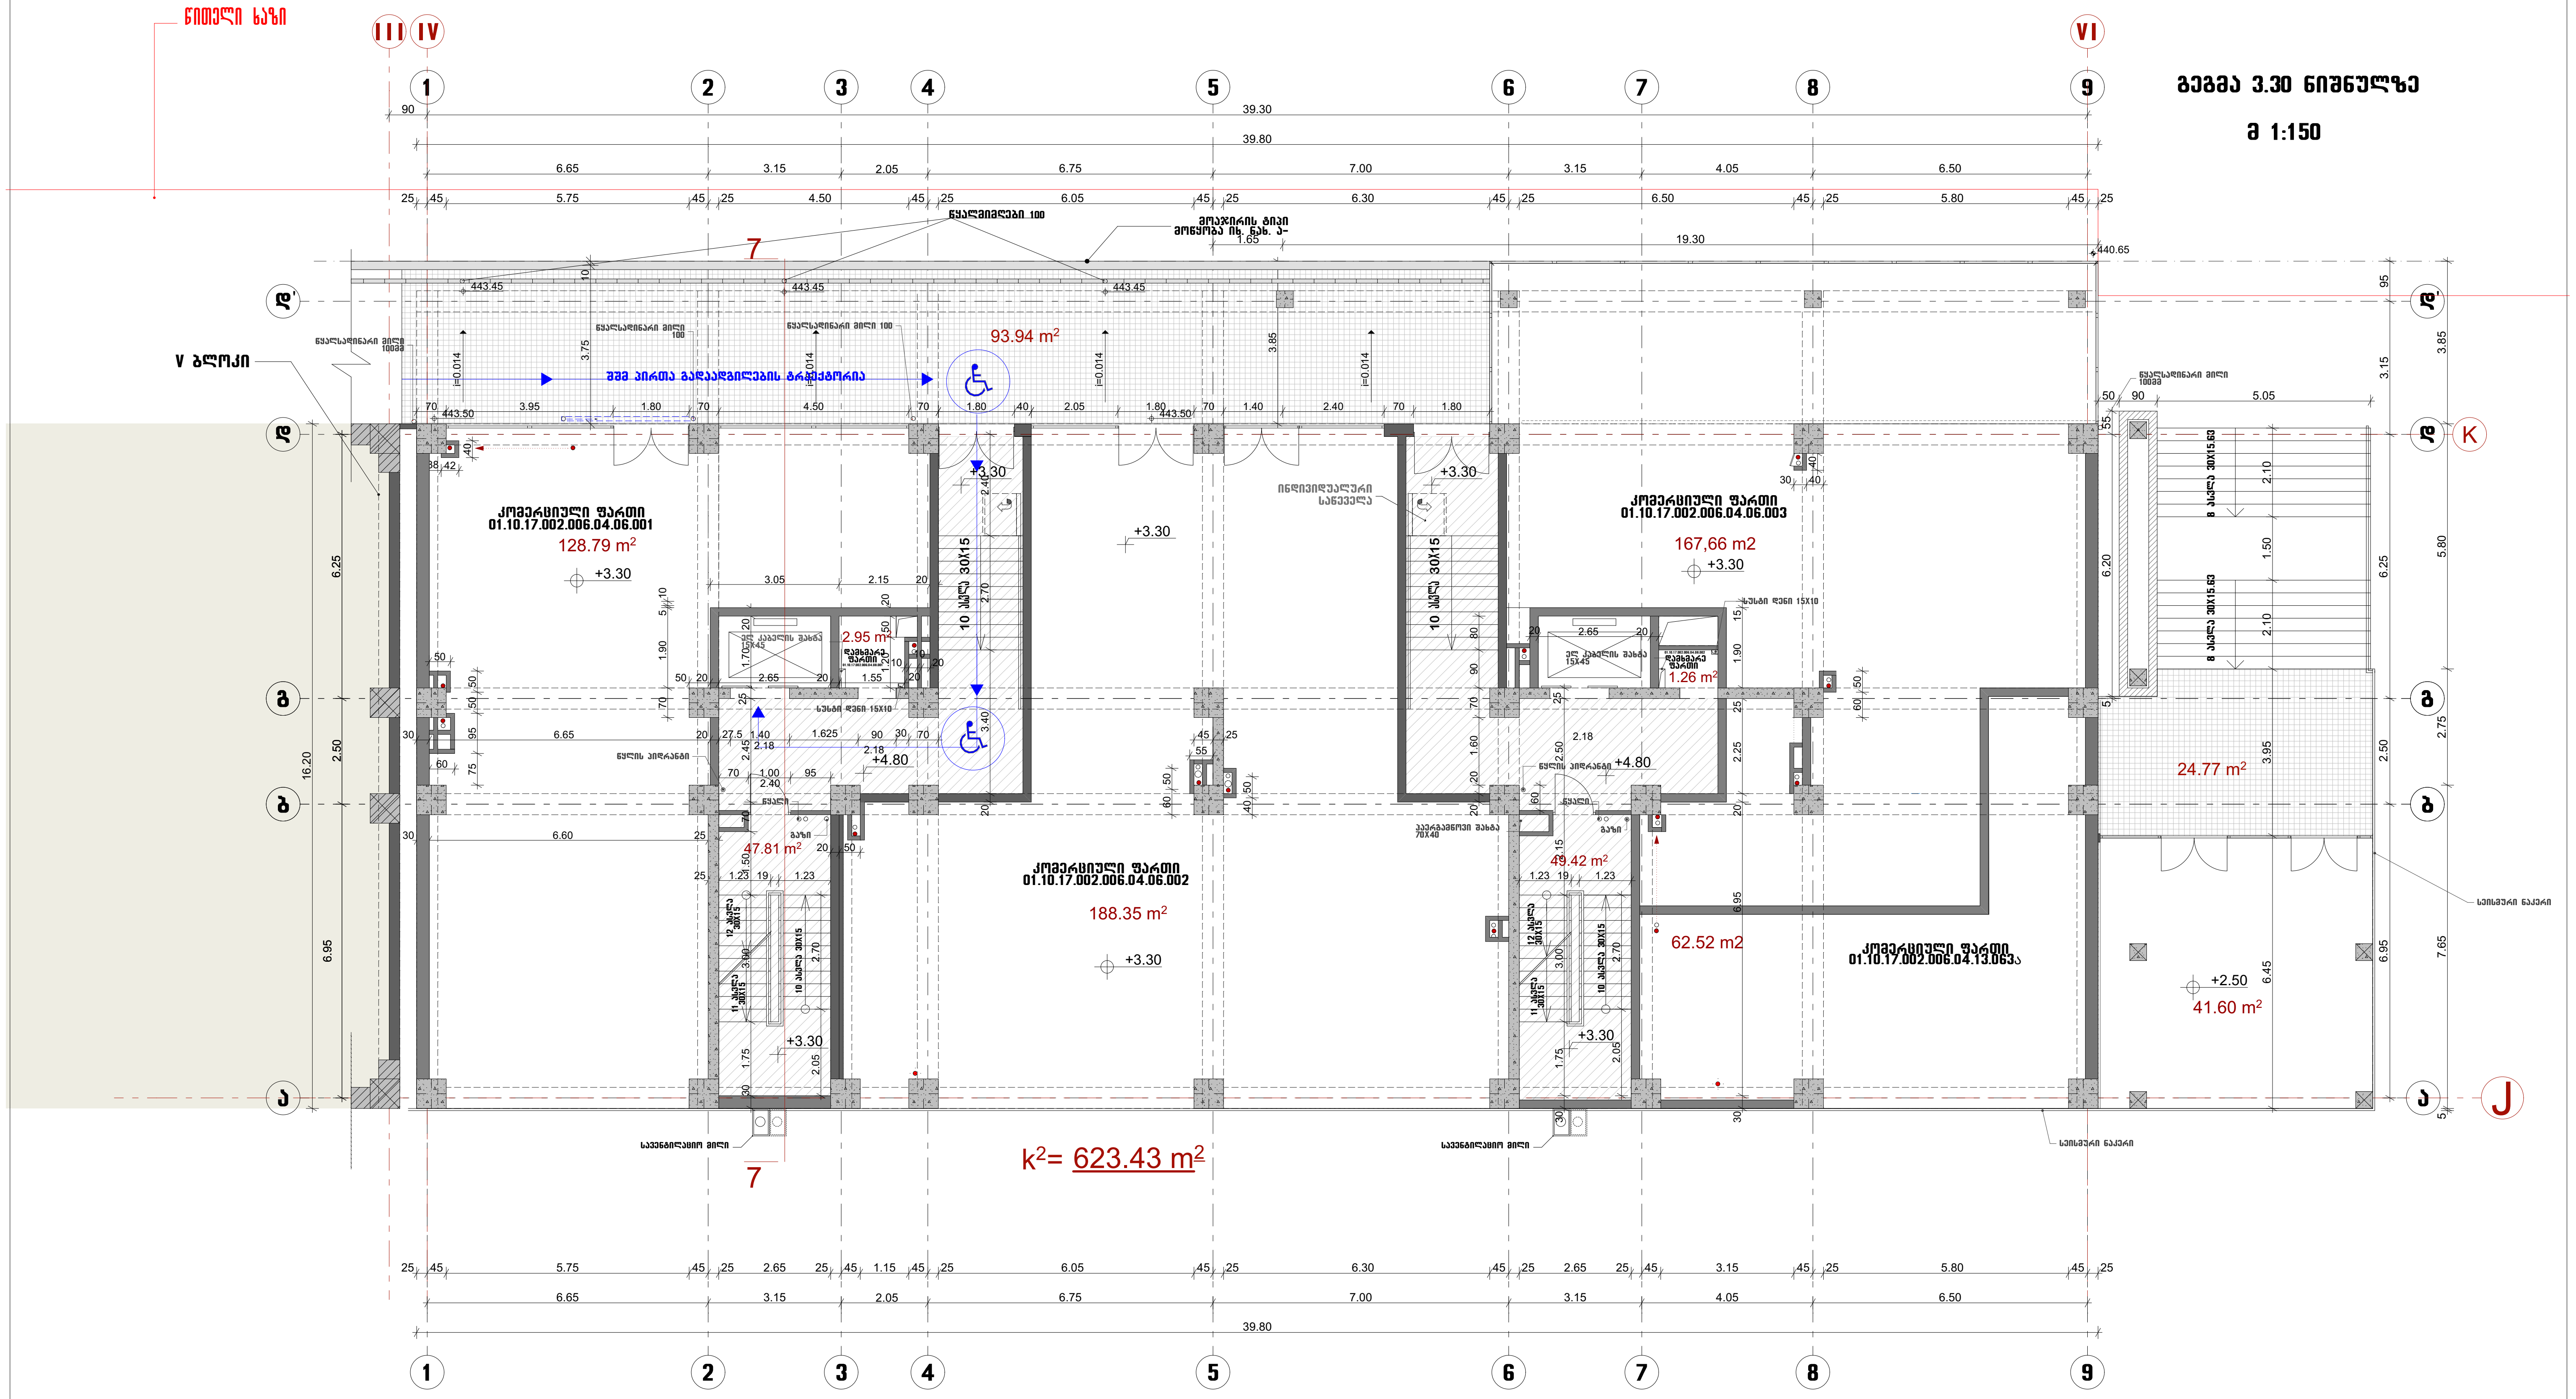

ა ქ ს ი ს ი		დ ა მ კ ვ ე თ ი	დაკვეთა №
საპრ. უფროსი	ნ. მოსულიშვილი	მრავალფუნქციური კომპლექსი სულხან ცინცაძის №26	სტადია: მ/პრ
საპრ. მთ. არქიტ.	ნ. კილასონია		
პრ. ავტორები	ნ. მოსულიშვილი		
	რ. ფარცვანია		
	გ. ასტახიშვილი	არქიტექტურული ნაწილი VI ბლოკი	მ 1:150
			ფურც. / სულ ფურც.
პრ. მთ. ინჟინერი	ა. ბეროშვილი		
დაამუშავა	ნ. ჩლაიძე	გეგმა 3.30 ნიშნ.	ა-3
შეამოწმა			

გეგმა 7.80 ნიშნულზე

მ 1:150

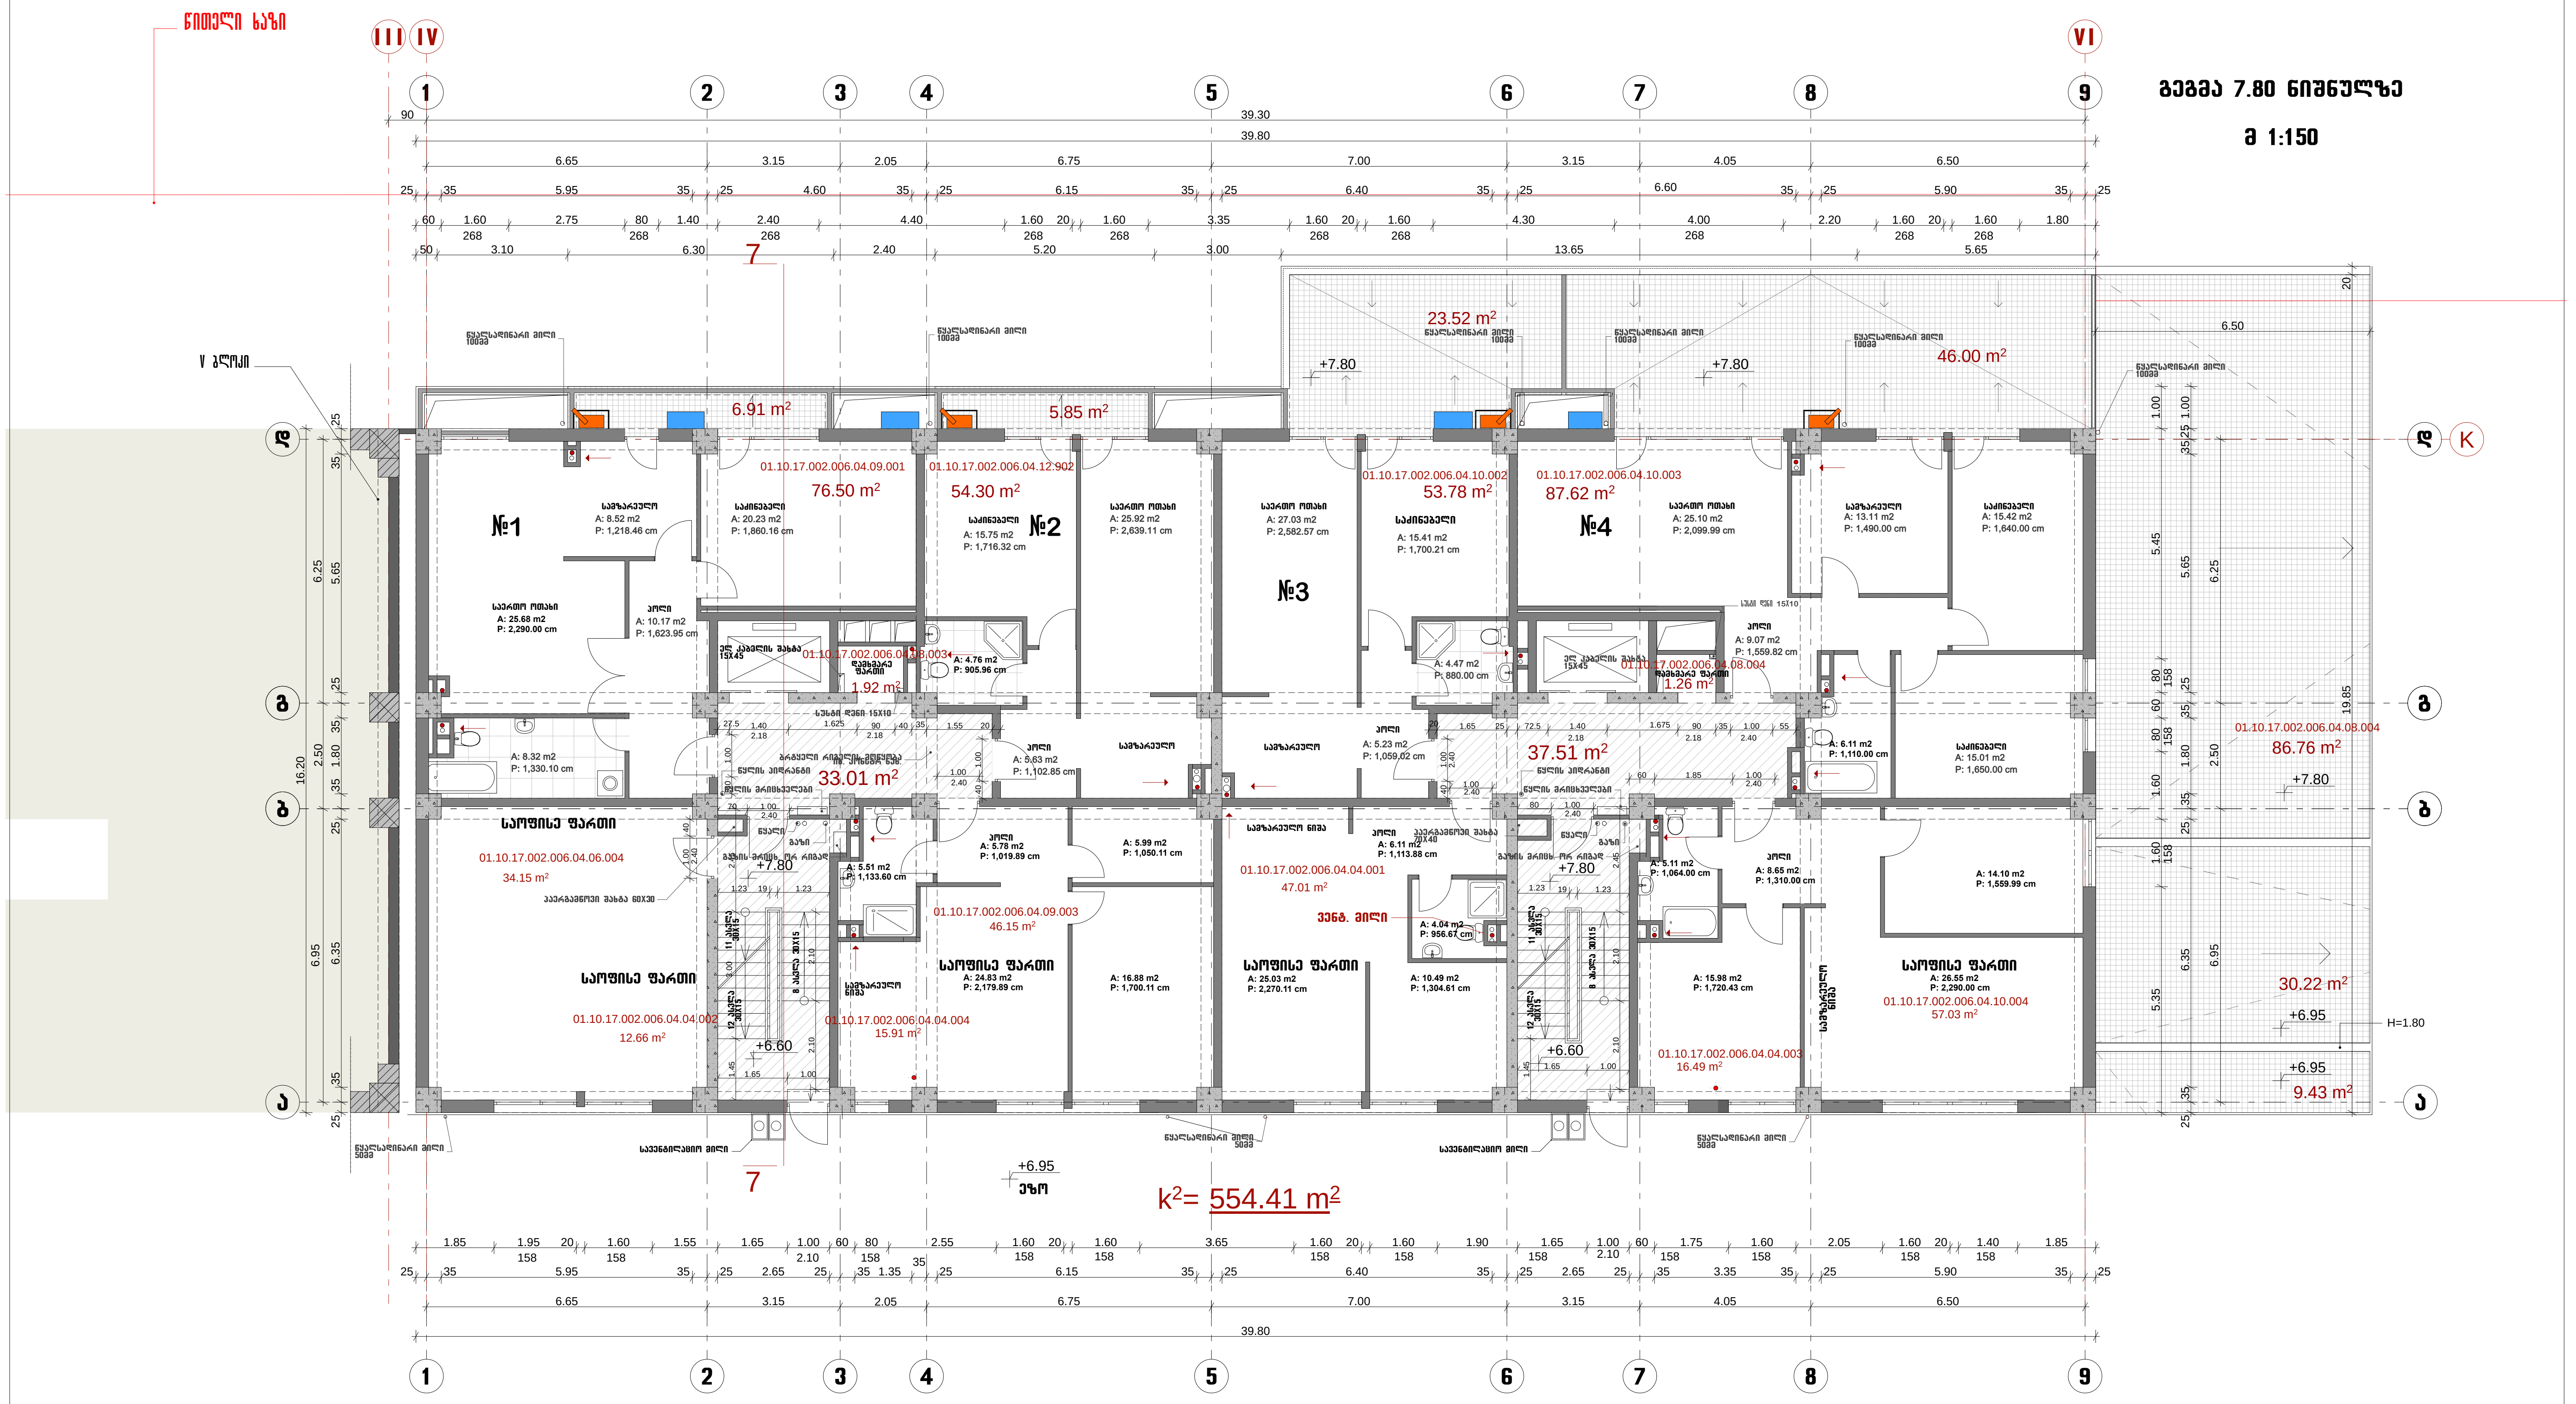

🟦 კონდენციონერის სამონტაჟო ადგილი
კონდენციონერი დამონტაჟდეს მოაჯირის სიმაღლის ფარგლებში

🟧 გათბობის ქვაბის ადგილი

ა ქ ს ი ს ი		დ ა მ კ ვ ე თ ი	დაკვეთა №	
საპრ. უფროსი	ნ. მოსულიშვილი	მრავალფუნქციური კომპლექსი სულხან ციციძის №26	სტადია: მ/პრ	
საპრ. მთ. არქიტ.	ნ. კილასონია			
პრ. ავტორები	ნ. მოსულიშვილი			
	რ. ფარცვანია			
	გ. ასტახიშვილი	არქიტექტურული ნაწილი VI ბლოკი	მ 1:150	
			ფურც.	სულ ფურც.
პრ. მთ. ინჟინერი	ა. ბეროშვილი			
დაამუშავა	ნ. ჩლაიძე	გეგმა 7.80 ნიშნ.	ა-4	
შეამოწმა				

გეგმა 11.10 ნიშნულზე

მ 1:150

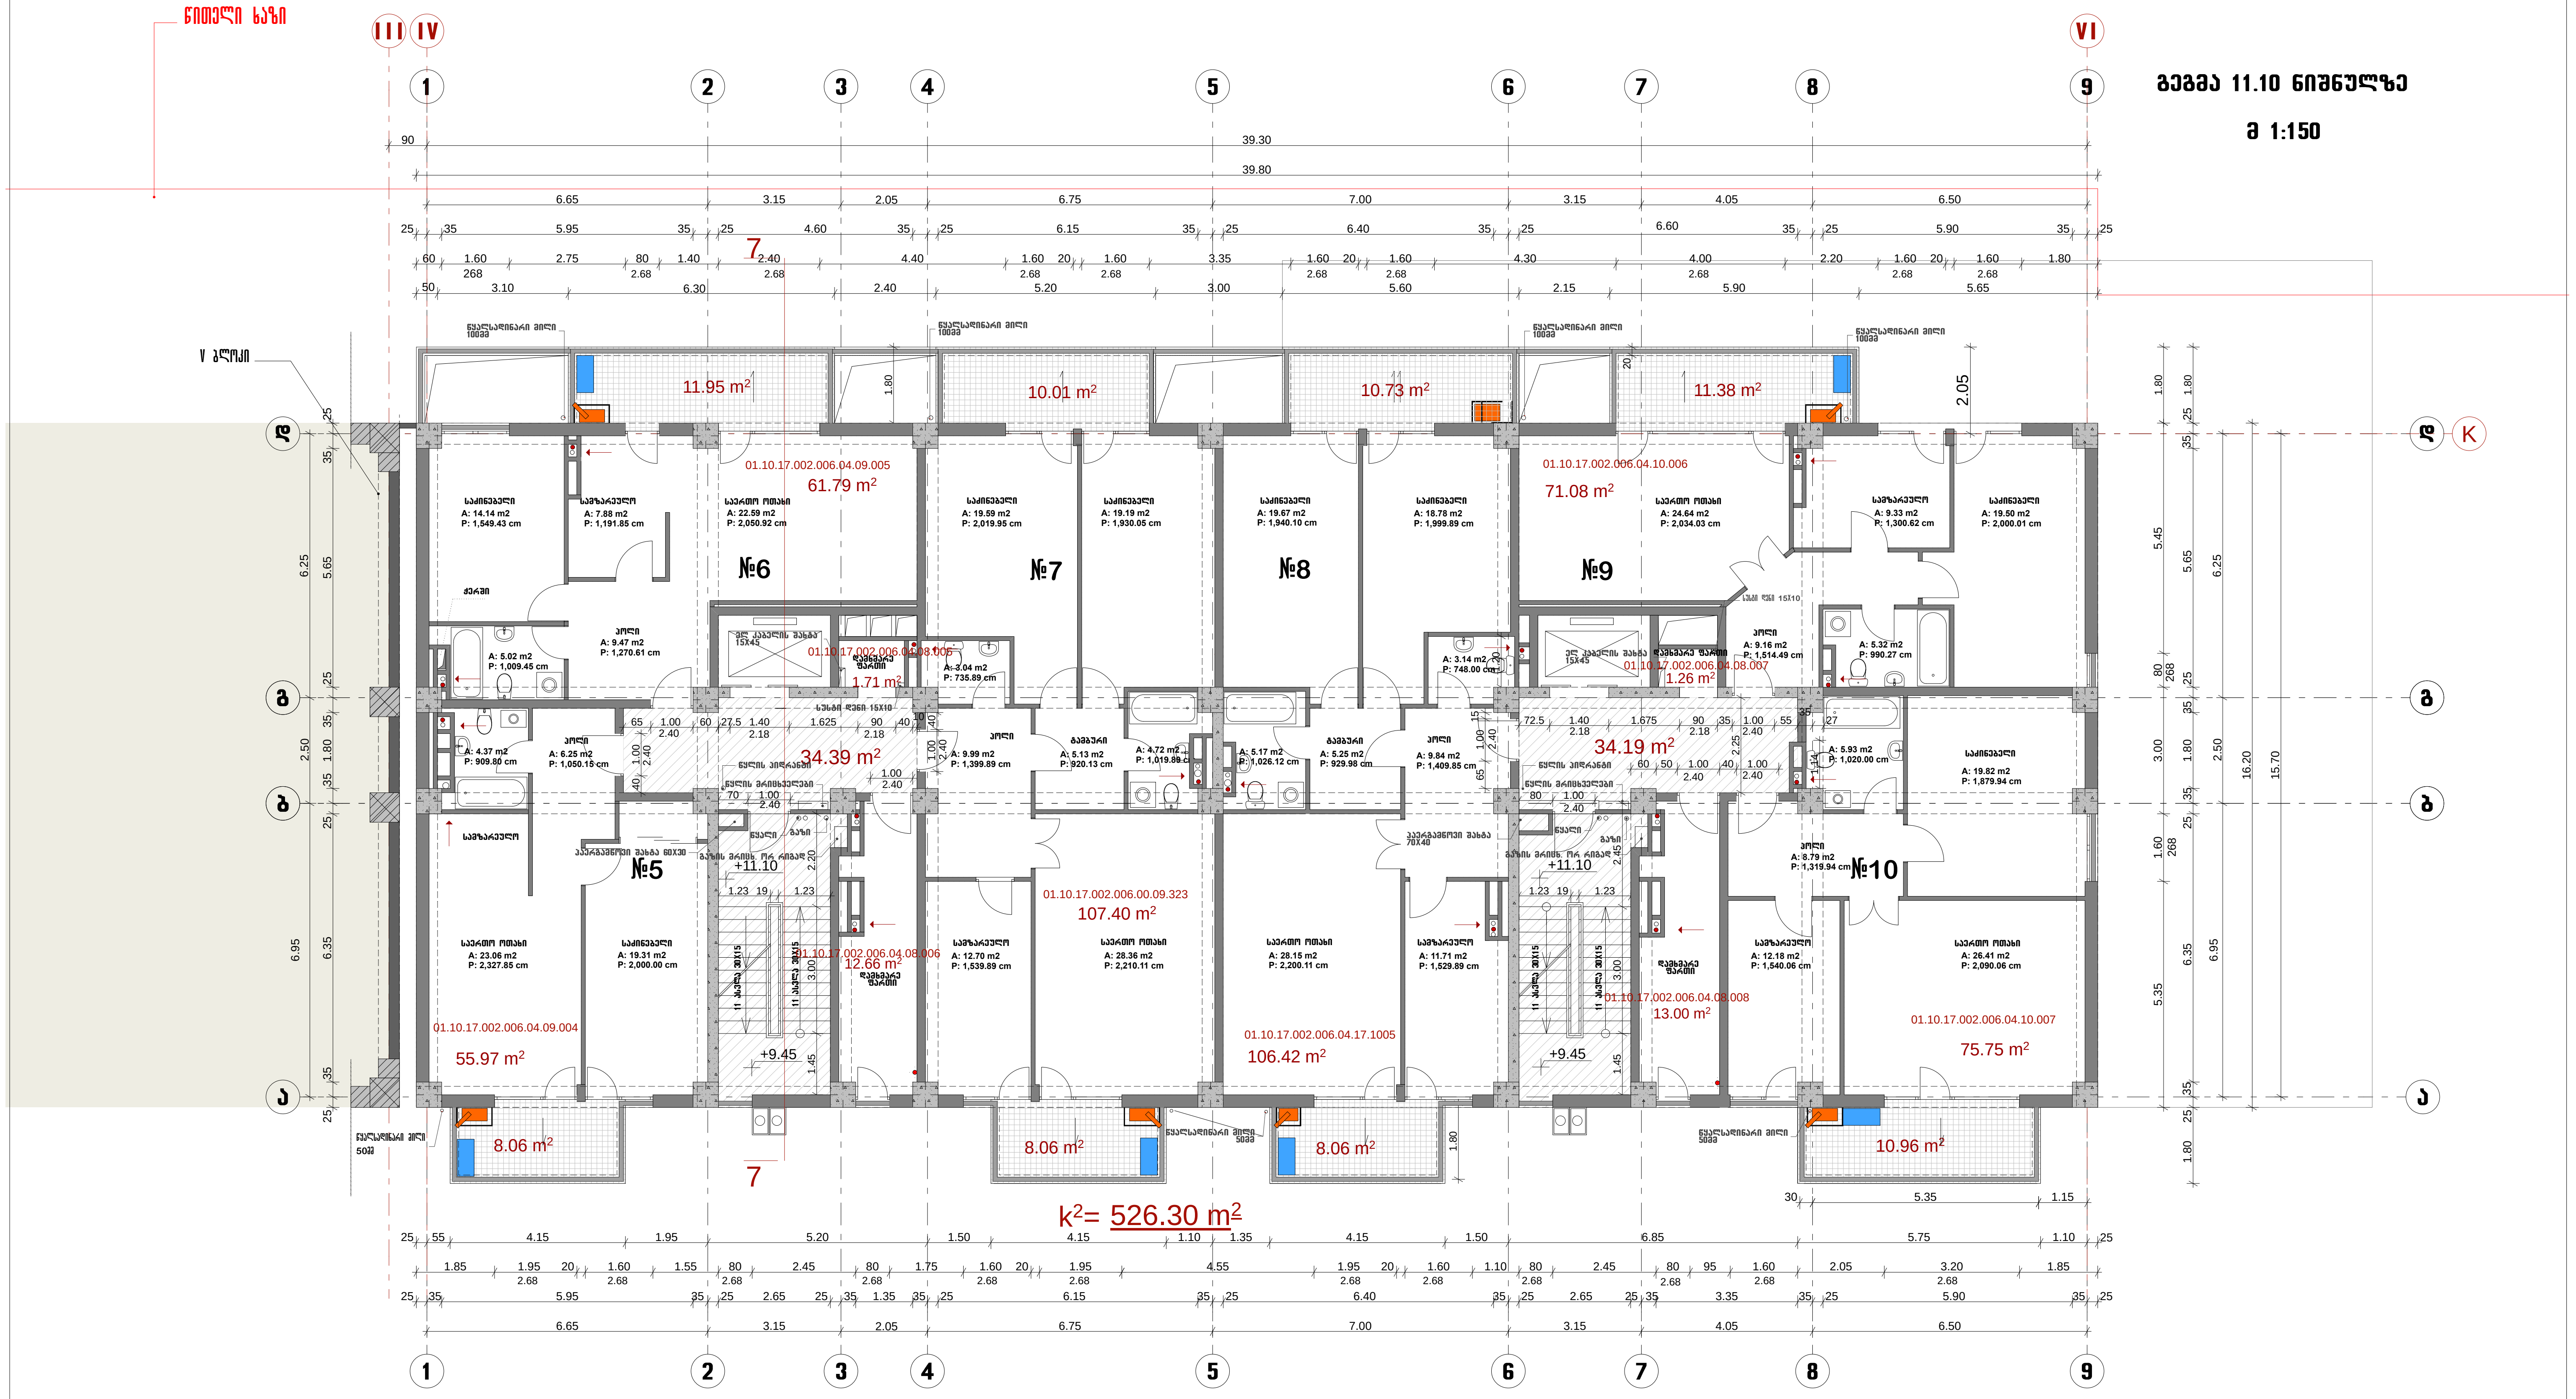

🟦 კონდენციონერის სამონტაჟო ადგილი
კონდენციონერი დამონტაჟდეს მოაჯირის სიმაღლის ფარგლებში

🟧 გათბობის ქვაბის ადგილი

ა ქ ს ი ს ი

საპრ. უფროსი	ნ. მოსულიშვილი
საპრ. მთ. არქიტ.	ნ. კილასონია
პრ. ავტორები	ნ. მოსულიშვილი
	რ. ფარცვანია
	გ. ასტახიშვილი
პრ. მთ. ინჟინერი	ა. ბეროშვილი
დაამუშავა	ნ. ჩლაიძე
შეამოწმა	

დ ა მ კ ვ ე თ ი

მრავალფუნქციური კომპლექსი
სულხან ცინცაძის №26

არქიტექტურული ნაწილი
VI ბლოკი

გეგმა 11.10 ნიშნ.

დაკვეთა №

სტადია: მ/პრ

მ 1:150

ფურც.	სულ ფურც.
ა-5	

გეგმა 14.40 ნიშნულზე

მ 1:150

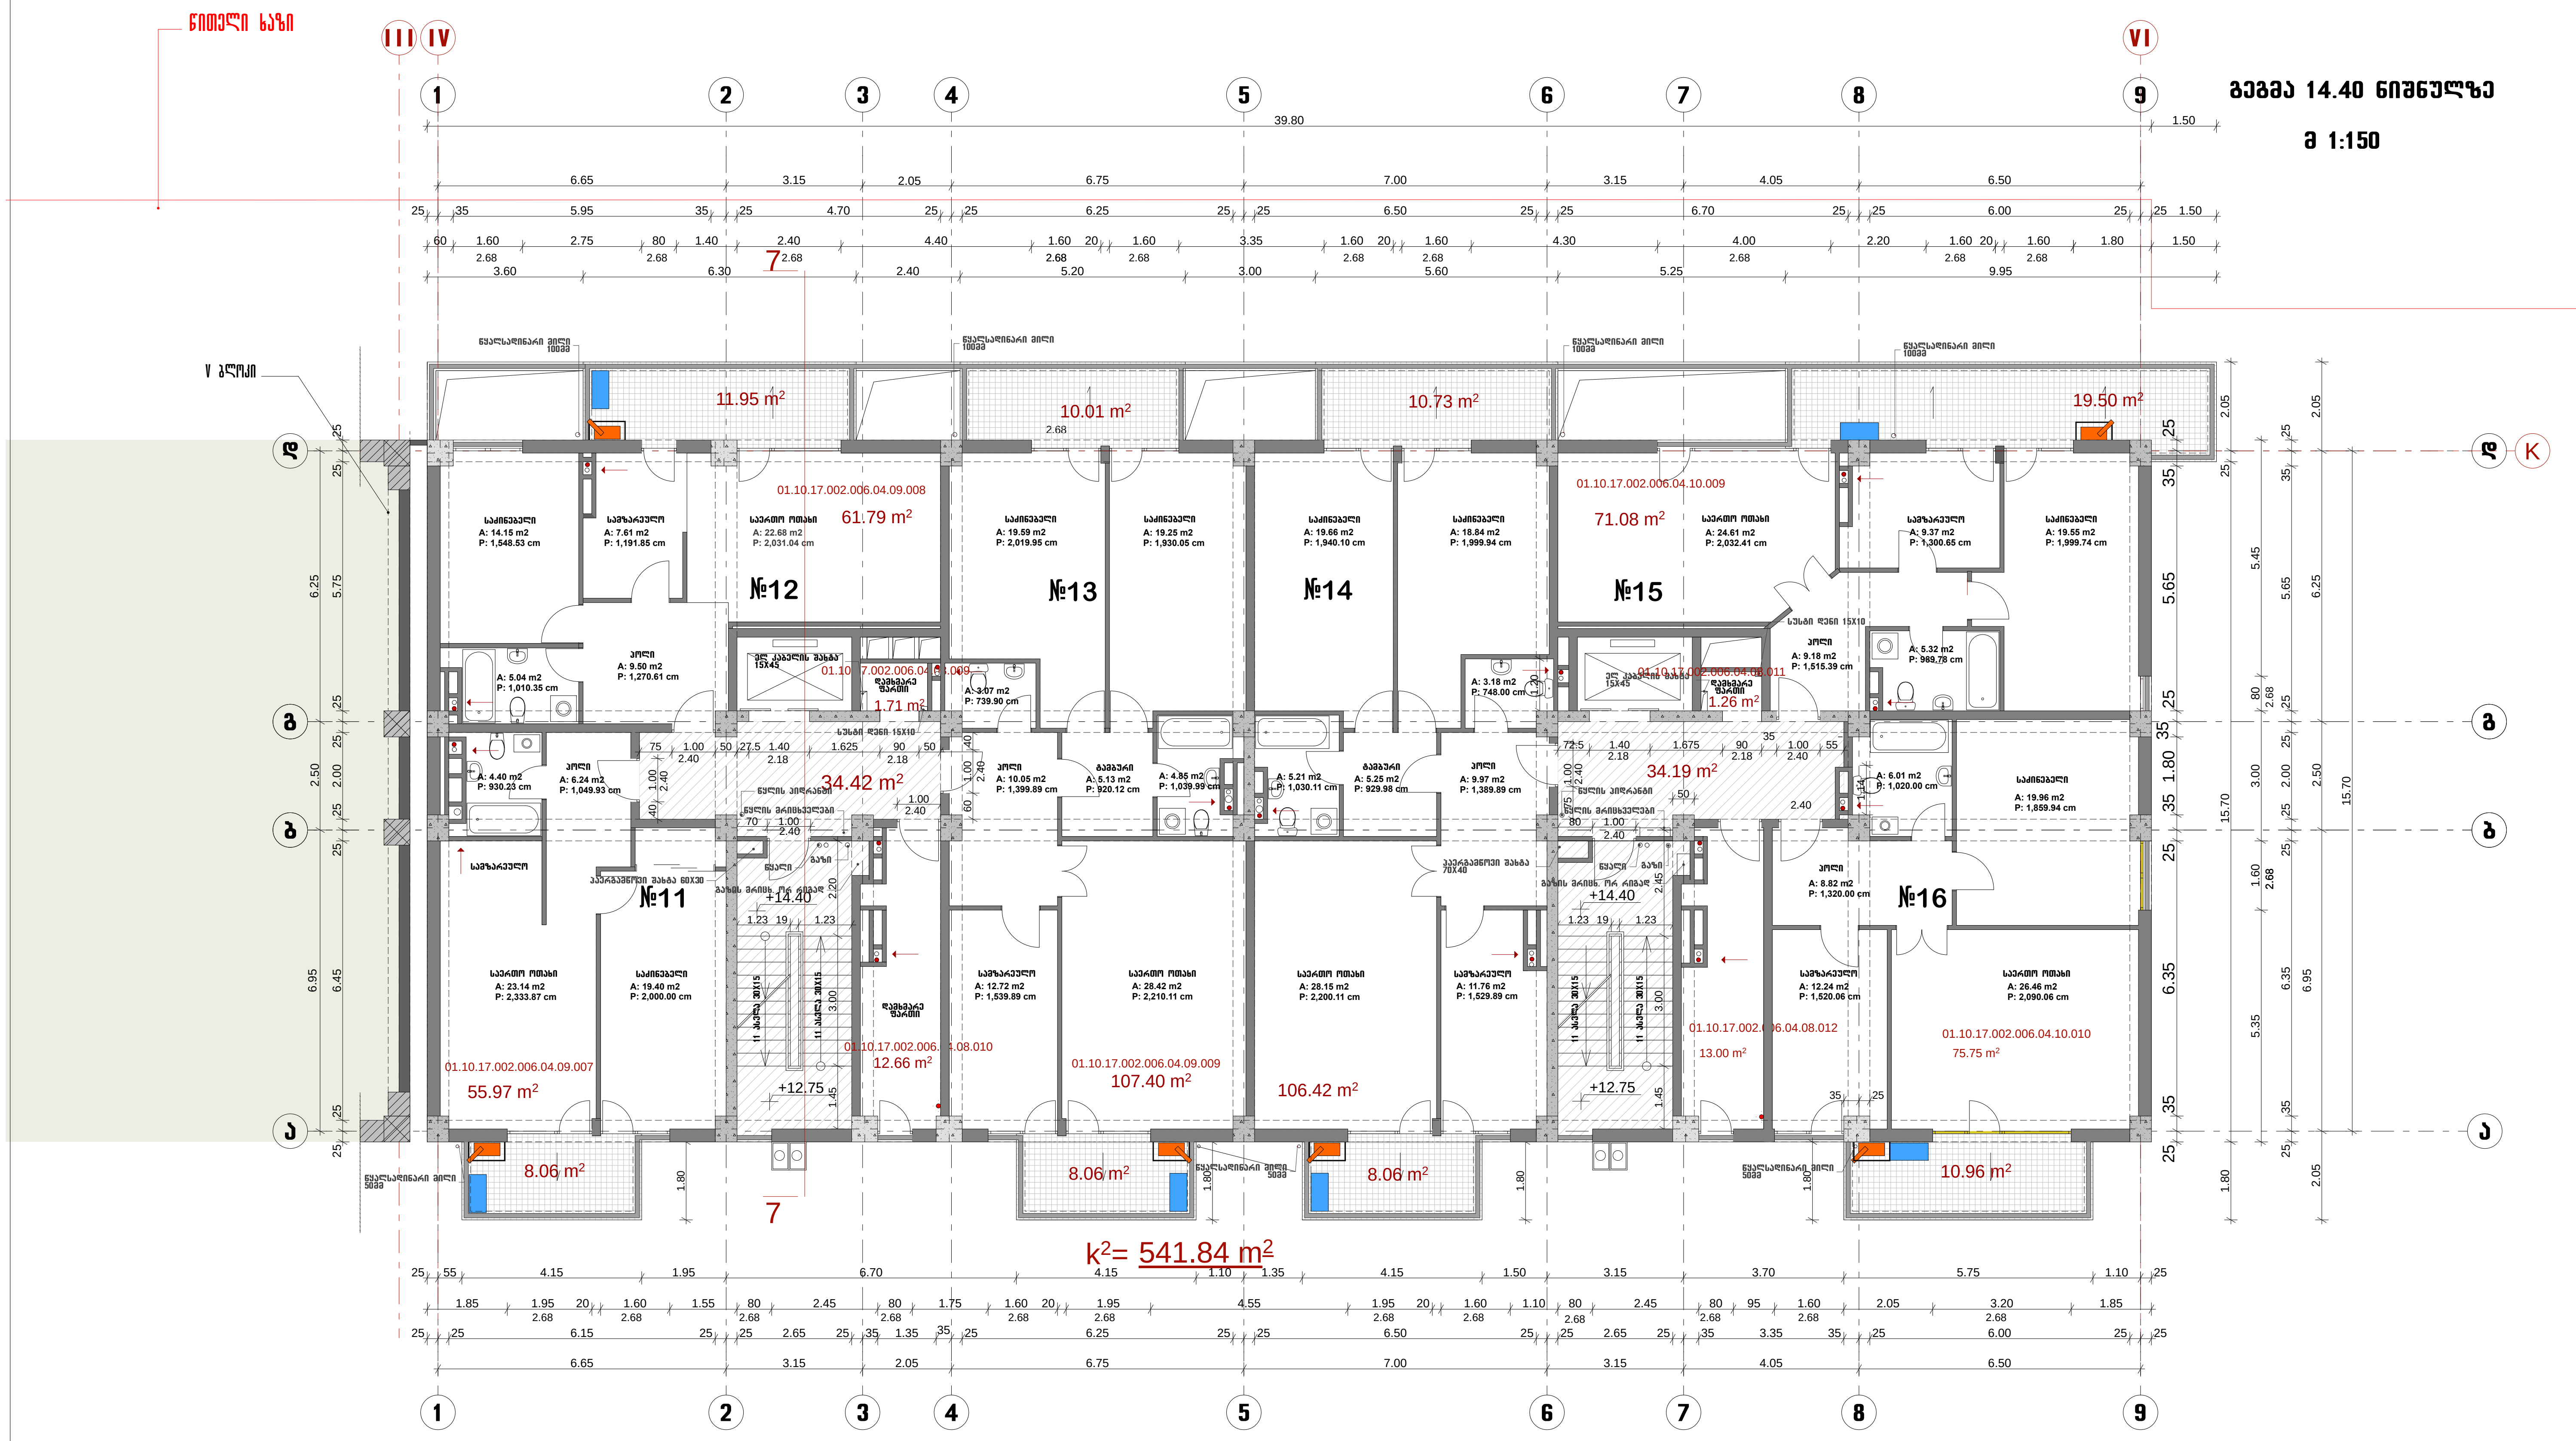

კონდენციონერის სამონტაჟო ადგილი
კონდენციონერი დამონტაჟდეს მოაჯირის სიმაღლის ფარგლებში

გათბობის ქვაბის ადგილი

ა ქ ს ი ს ი		დამკვეთი	დაკვეთა №
საპრ. უფროსი	ნ. მოსულიშვილი		
საპრ. მთ. არქიტ.	ნ. კილასონია	მრავალფუნქციური კომპლექსი სულხან ცინცაძის №26	სტადია: მ/პრ
პრ. ავტორები	ნ. მოსულიშვილი		
	რ. ფარცვანია		
	გ. ასტახიშვილი	არქიტექტურული ნაწილი VI ბლოკი	მ 1:150
			ფურც. / სულ ფურც.
პრ. მთ. ინჟინერი	ა. ბეროშვილი		
დაამუშავა	ნ. ჩლაიძე	გეგმა 14.40 ნიშნულზე.	ა-6
შეამოწმა			

გეგმა 17.70 ნიშნულზე

მ 1:150

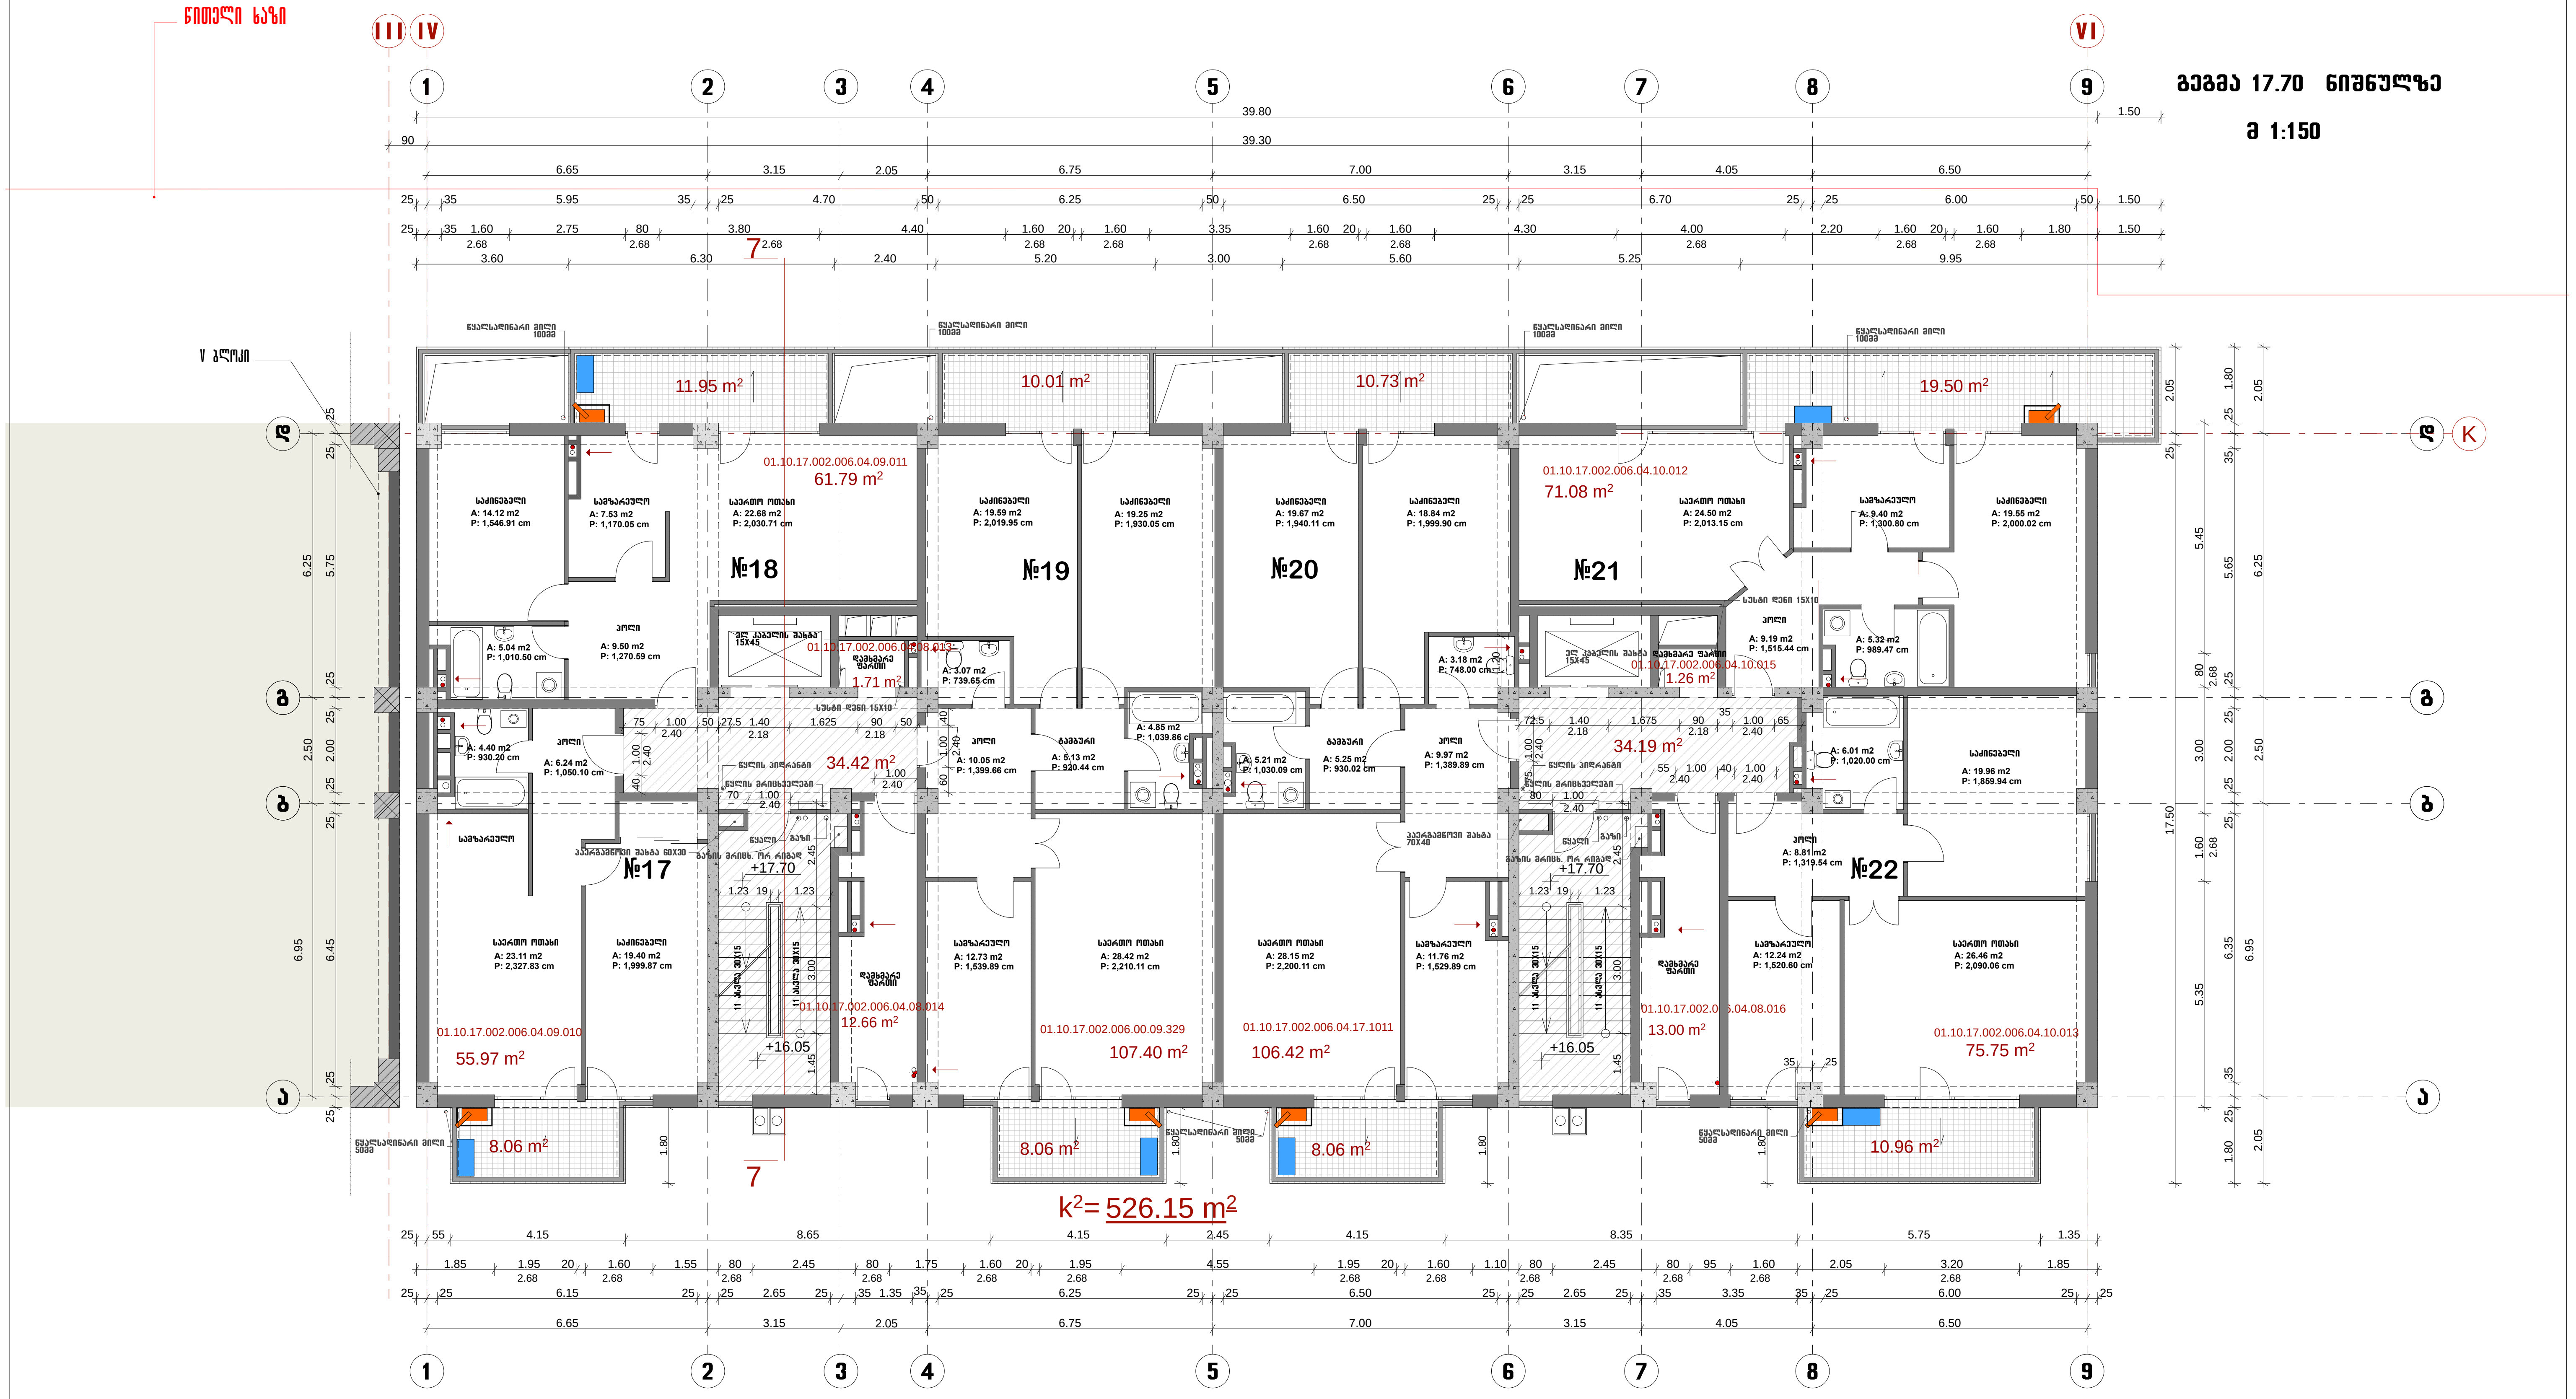

🟦 კონდენციონერის სამონტაჟო ადგილი
კონდენციონერი დამონტაჟდეს მოაჯირის სიმაღლის ფარგლებში

🟧 გათბობის ქვაბის ადგილი

ა ქ ს ი ს ი		დ ა მ კ ვ ე თ ი	დაკვეთა №
საპრ. უფროსი	ნ. მოსულიშვილი	მრავალფუნქციური კომპლექსი სულხან ცინცაძის №26	სტადია: მ/პრ
საპრ. მთ. არქიტ.	ნ. კილასონია		
პრ. ავტორები	ნ. მოსულიშვილი		
	რ. ფარცვანია		
	გ. ასტახიშვილი	არქიტექტურული ნაწილი VI ბლოკი	მ 1:150
			ფურც. / სულ ფურც.
პრ. მთ. ინჟინერი	ა. ბეროშვილი		
დაამუშავა	ნ. ჩლაიძე	გეგმა 17.70 ნიშნულზე	ა-7
შეამოწმა			

გეგმა 21.00 ნიშნულზე

მ 1:150

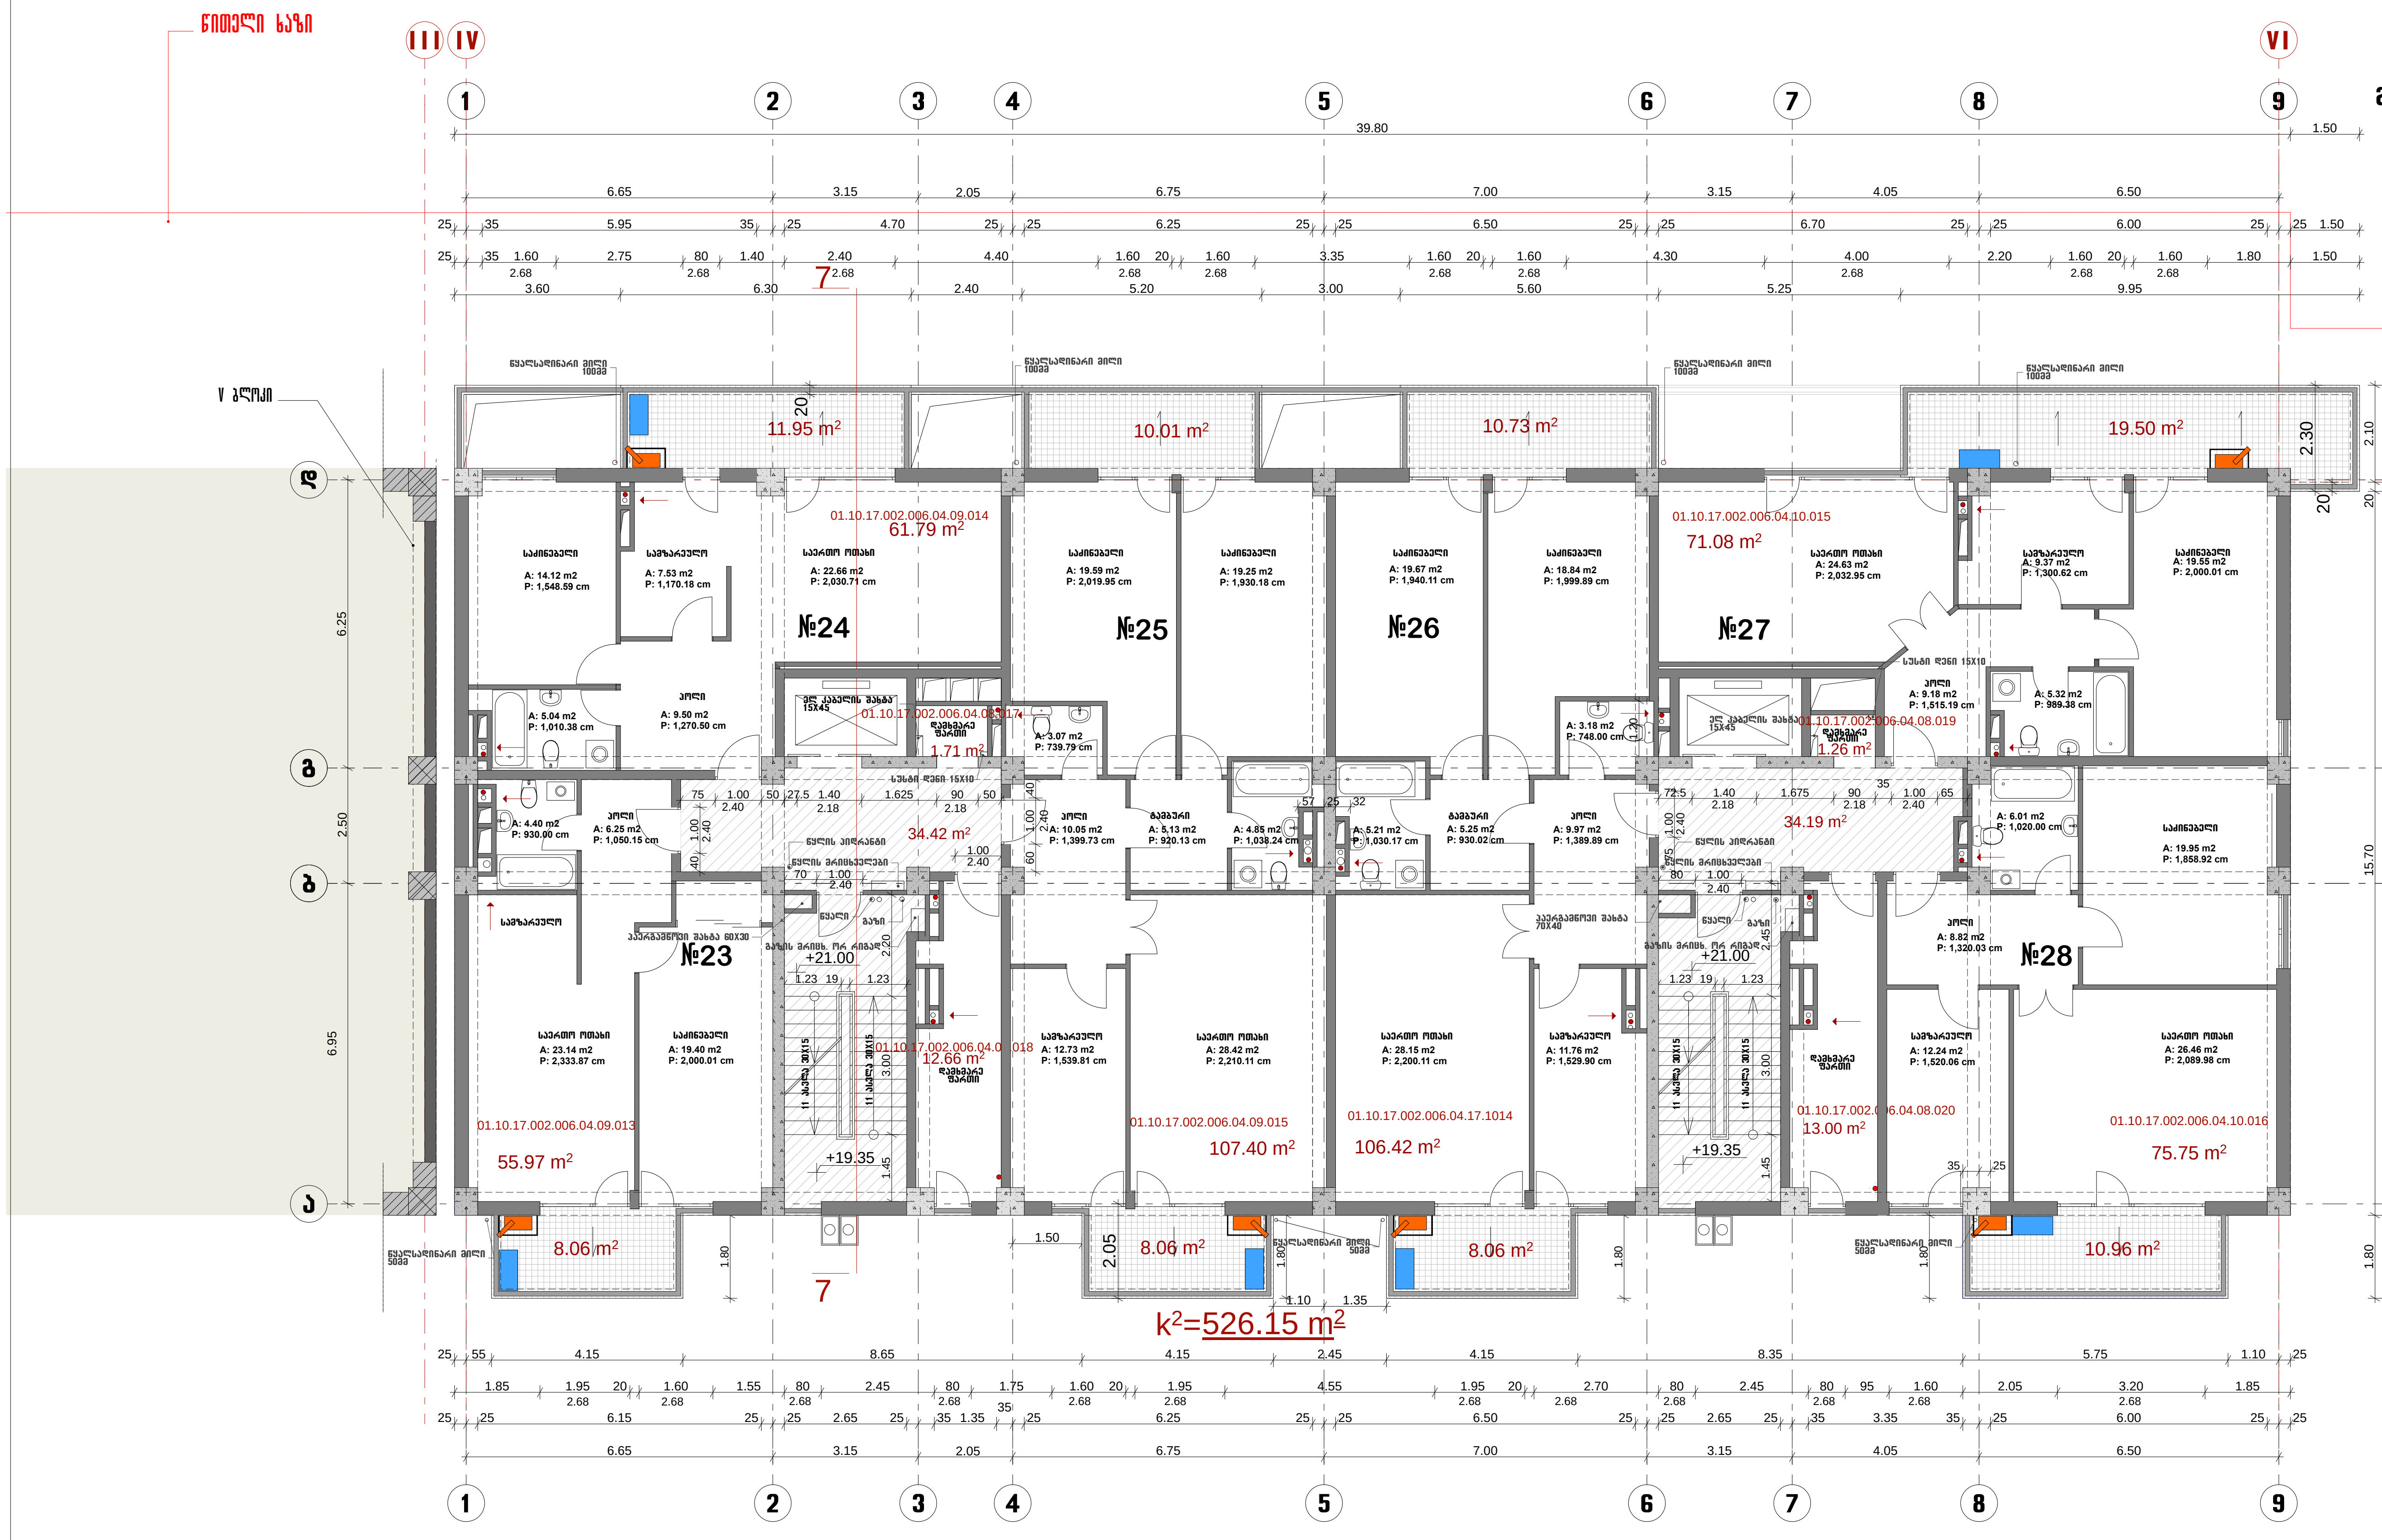

🟦 კონდენციონერის სამონტაჟო ადგილი
კონდენციონერი დამონტაჟდეს მოაჯირის სიმაღლის ფარგლებში

🟧 გათბობის ქვაბის ადგილი

ა ქ ს ი ს ი				დ ა მ კ ვ ე თ ი	დაკვეთა №	
საპრ. უფროსი	ნ. მოსულიშვილი			მრავალფუნქციური კომპლექსი სულხან ცინცაძის №26	სტადია: მ/პრ	
საპრ. მთ. არქიტ.	ნ. კილასონია					
პრ. ავტორები	ნ. მოსულიშვილი					
	რ. ფარცვანია					
	გ. ასტახიშვილი			არქიტექტურული ნაწილი VI ბლოკი	მ 1:150	
					ფურც.	სულ ფურც.
პრ. მთ. ინჟინერი	ა. ბეროშვილი					
დაამუშავა	ნ. ჩლაიძე			გეგმა 21.00 ნიშნულზე	ა-8	
შეამოწმა						

გეგმა 24.30 ნიშნულზე

მ 1:150

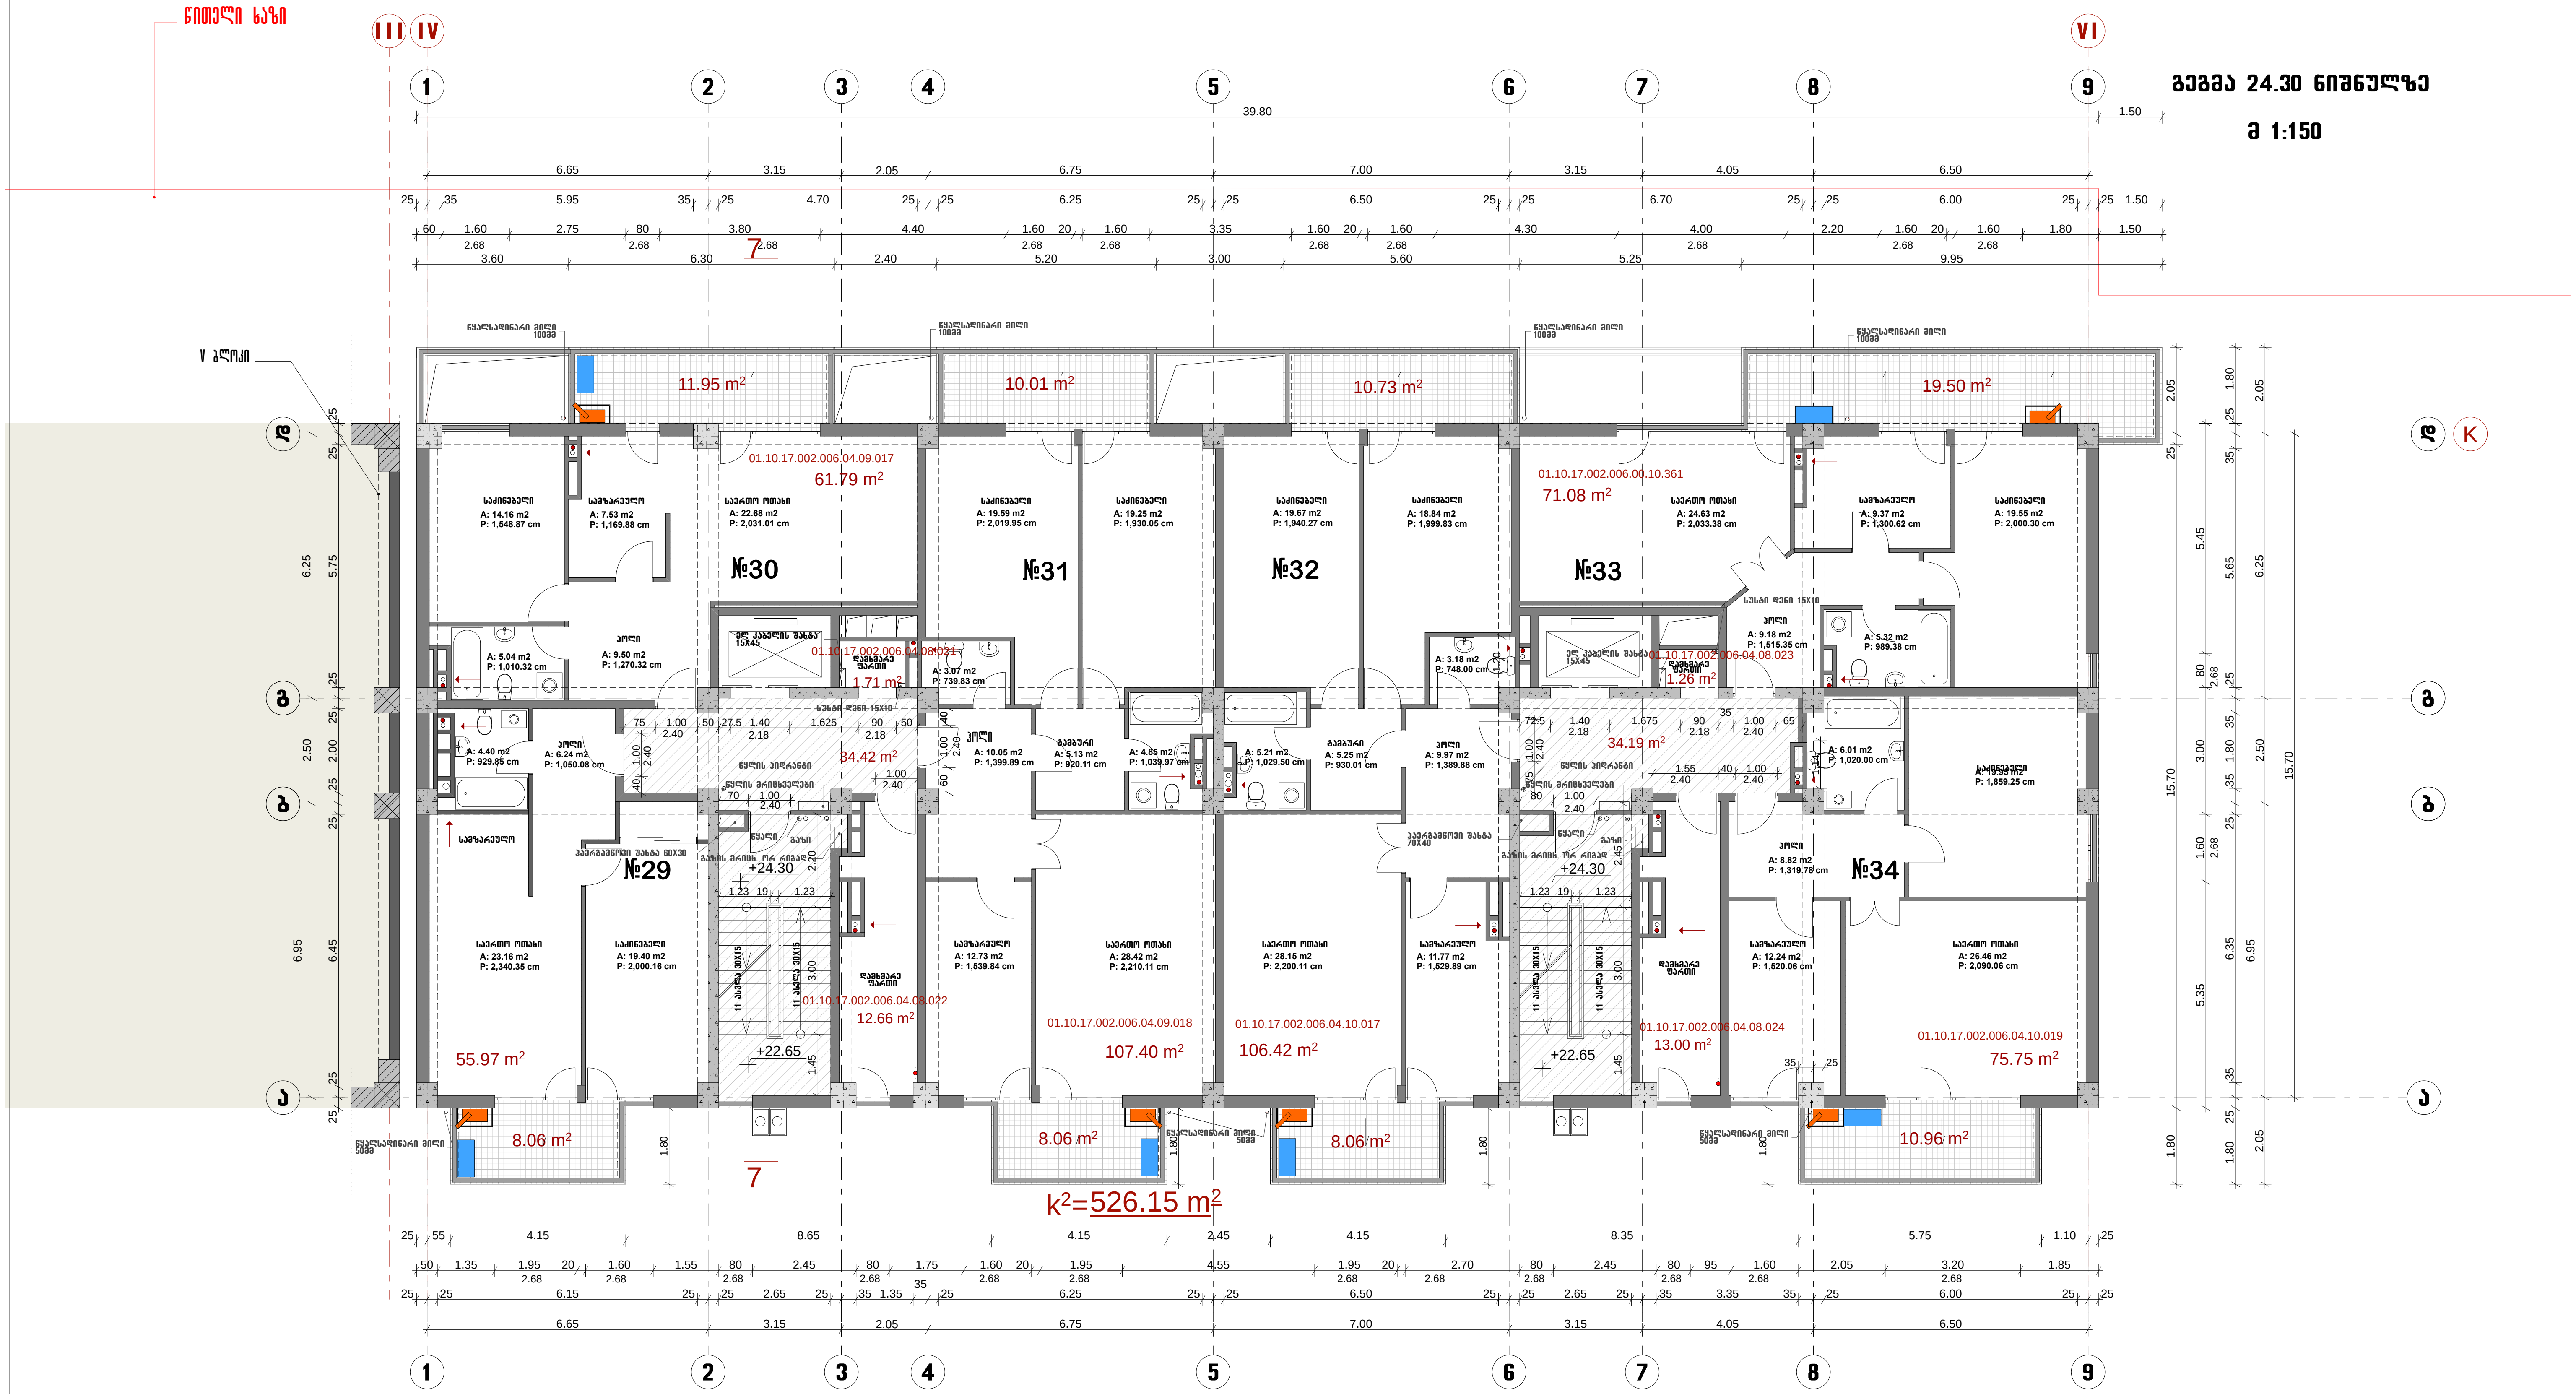
წითელი ხაზი
V ბლოკი
III
IV
VI
K
1
2
3
4
5
6
7
8
9
დ
გ
ბ
ა
39.80
წყალსადინარი მილი 100მმ
წყალსადინარი მილი 50მმ
11.95 m²
10.01 m²
10.73 m²
19.50 m²
8.06 m²
8.06 m²
8.06 m²
10.96 m²
№29
№30
№31
№32
№33
№34
01.10.17.002.006.04.09.017
61.79 m²
01.10.17.002.006.00.10.361
71.08 m²
01.10.17.002.006.04.08.021
1.71 m²
01.10.17.002.006.04.08.023
1.26 m²
34.42 m²
34.19 m²
01.10.17.002.006.04.08.022
12.66 m²
01.10.17.002.006.04.09.018
107.40 m²
01.10.17.002.006.04.10.017
106.42 m²
01.10.17.002.006.04.08.024
13.00 m²
01.10.17.002.006.04.10.019
75.75 m²
55.97 m²
საძინებელი A: 14.16 m2 P: 1,548.87 cm
სამზარეულო A: 7.53 m2 P: 1,169.88 cm
საერთო ოთახი A: 22.68 m2 P: 2,031.01 cm
ჰოლი A: 9.50 m2 P: 1,270.32 cm
A: 5.04 m2 P: 1,010.32 cm
ელ კაბელის შახტა 15X45
დამხმარე ფართი
A: 3.07 m2 P: 739.83 cm
სუსტი დენი 15X10
ჰოლი A: 6.24 m2 P: 1,050.08 cm
A: 4.40 m2 P: 929.85 cm
წყლის ჰიდრანტი
წყლის მრიცხველები
წყალი
გაზი
ვენტილაციური შახტა 60X30
გაზის მრიცხ. ორ რიგად
+24.30
+22.65
სამზარეულო
საერთო ოთახი A: 23.16 m2 P: 2,340.35 cm
საძინებელი A: 19.40 m2 P: 2,000.16 cm
საძინებელი A: 19.59 m2 P: 2,019.95 cm
საძინებელი A: 19.25 m2 P: 1,930.05 cm
საძინებელი A: 19.67 m2 P: 1,940.27 cm
საძინებელი A: 18.84 m2 P: 1,999.83 cm
საერთო ოთახი A: 24.63 m2 P: 2,033.38 cm
სამზარეულო A: 9.37 m2 P: 1,300.62 cm
საძინებელი A: 19.55 m2 P: 2,000.30 cm
ჰოლი A: 9.18 m2 P: 1,515.35 cm
A: 5.32 m2 P: 989.38 cm
A: 3.18 m2 P: 748.00 cm
ჰოლი A: 10.05 m2 P: 1,399.89 cm
A: 5.13 m2 P: 920.11 cm
A: 4.85 m2 P: 1,039.97 cm
A: 5.21 m2 P: 1,029.50 cm
A: 5.25 m2 P: 930.01 cm
ჰოლი A: 9.97 m2 P: 1,389.88 cm
A: 6.01 m2 P: 1,020.00 cm
P: 1,859.25 cm
ჰოლი A: 8.82 m2 P: 1,319.78 cm
სამზარეულო A: 12.73 m2 P: 1,539.84 cm
საერთო ოთახი A: 28.42 m2 P: 2,210.11 cm
საერთო ოთახი A: 28.15 m2 P: 2,200.11 cm
სამზარეულო A: 11.77 m2 P: 1,529.89 cm
სამზარეულო A: 12.24 m2 P: 1,520.06 cm
საერთო ოთახი A: 26.46 m2 P: 2,090.06 cm
7
k²=526.15 m²

🟦 კონდენციონერის სამონტაჟო ადგილი
კონდენციონერი დამონტაჟდეს მოაჯირის სიმაღლის ფარგლებში

🟧 გათბობის ქვაბის ადგილი

ა ქ ს ი ს ი		დ ა მ კ ვ ე თ ი	დაკვეთა №
საპრ. უფროსი	ნ. მოსულიშვილი		სტადია: მ/პრ
საპრ. მთ. არქიტ.	ნ. კილასონია	მრავალფუნქციური კომპლექსი სულხან ცინცაძის №26	
პრ. ავტორები	ნ. მოსულიშვილი		
	რ. ფარცვანია		
	გ. ასტახიშვილი	არქიტექტურული ნაწილი VI ბლოკი	მ 1:150
			ფურც. / სულ ფურც.
პრ. მთ. ინჟინერი	ა. ბეროშვილი		
დაამუშავა	ნ. ჩლაიძე	გეგმა 24.30 ნიშნულზე	ა-9
შეამოწმა			

გეგმა 27.60 ნიშნულზე

მ 1:150

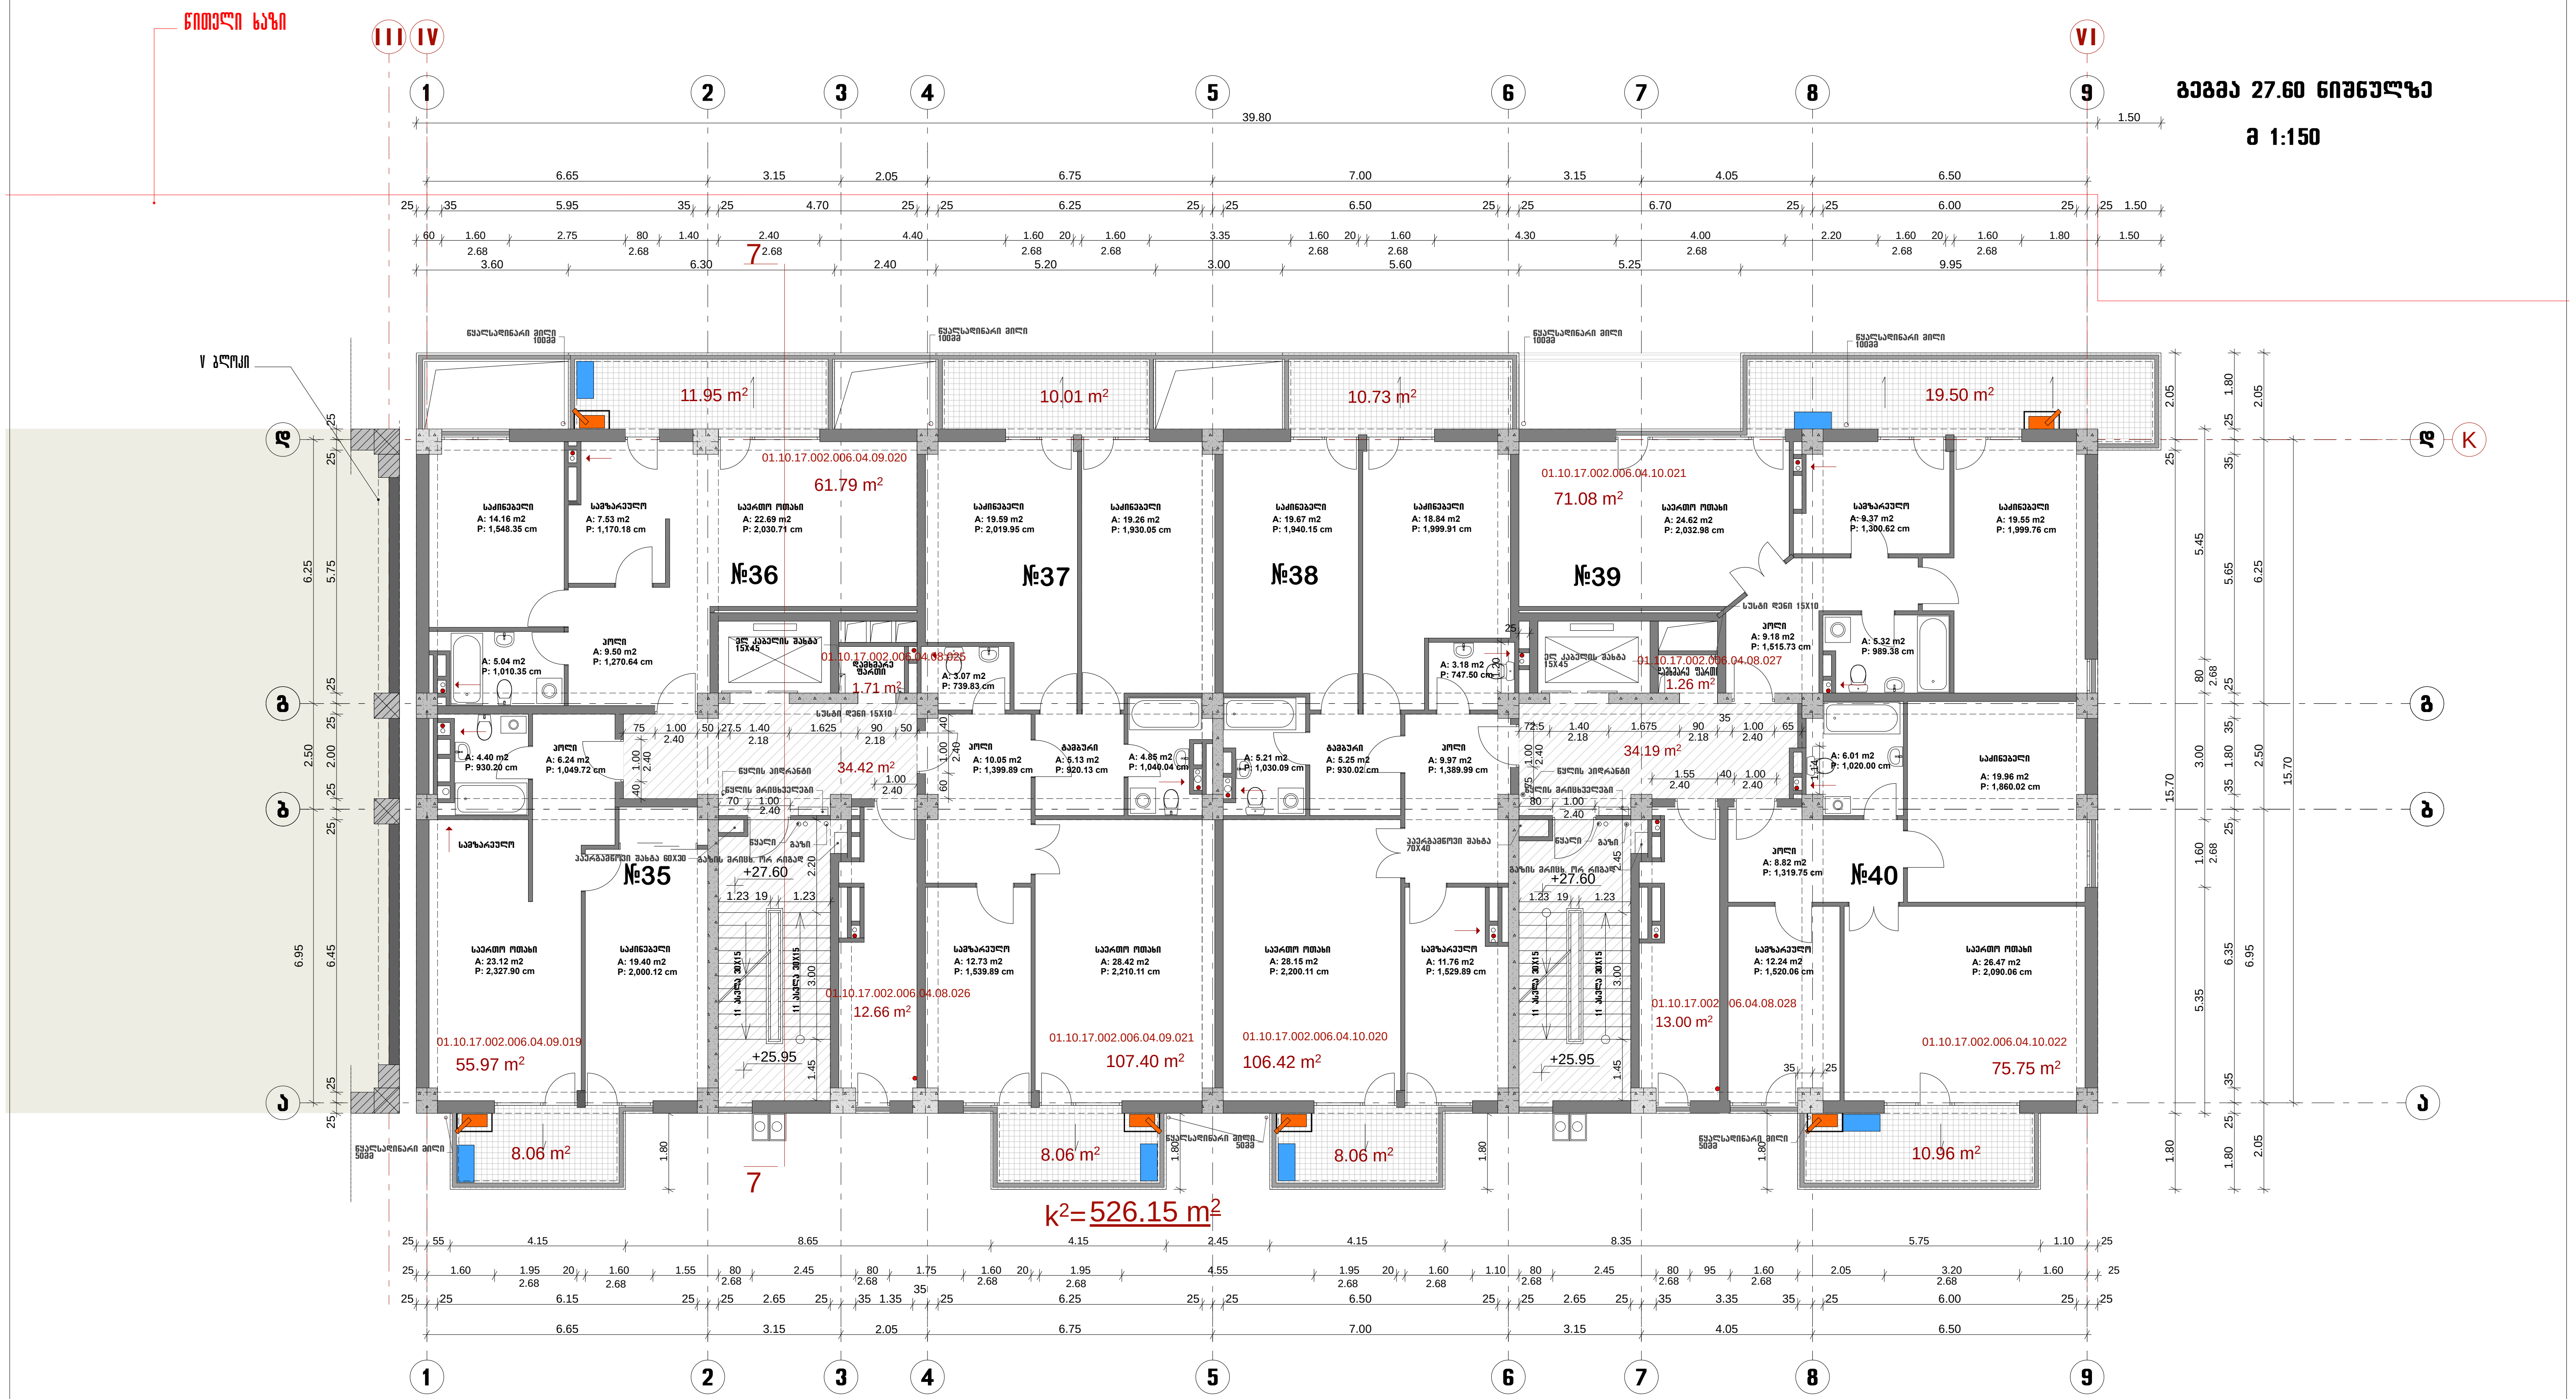

- 🟦 კონდენციონერის სამონტაჟო ადგილი კონდენციონერი დამონტაჟდეს მოაჯირის სიმაღლის ფარგლებში
- 🟧 გათბობის ქვაბის ადგილი

ა ქ ს ი ს ი				დ ა მ კ ვ ე თ ი	დაკვეთა №	
საპრ. უფროსი	ნ. მოსულიშვილი					
საპრ. მთ. არქიტ.	ნ. კილასონია			მრავალფუნქციური კომპლექსი სულხან ცინცაძის №26	სტადია: მ/პრ	
პრ. ავტორები	ნ. მოსულიშვილი					
	რ. ფარცვანია					
	გ. ასტახიშვილი			არქიტექტურული ნაწილი VI ბლოკი	მ 1:150	
					ფურც.	სულ ფურც.
პრ. მთ. ინჟინერი	ა. ბეროშვილი					
დაამუშავა	ნ. ჩლაიძე			გეგმა 27.60 ნიშნულ5ზე	ა-10	
შეამოწმა						

გეგმა 30.90 ნიშნულზე

მ 1:150

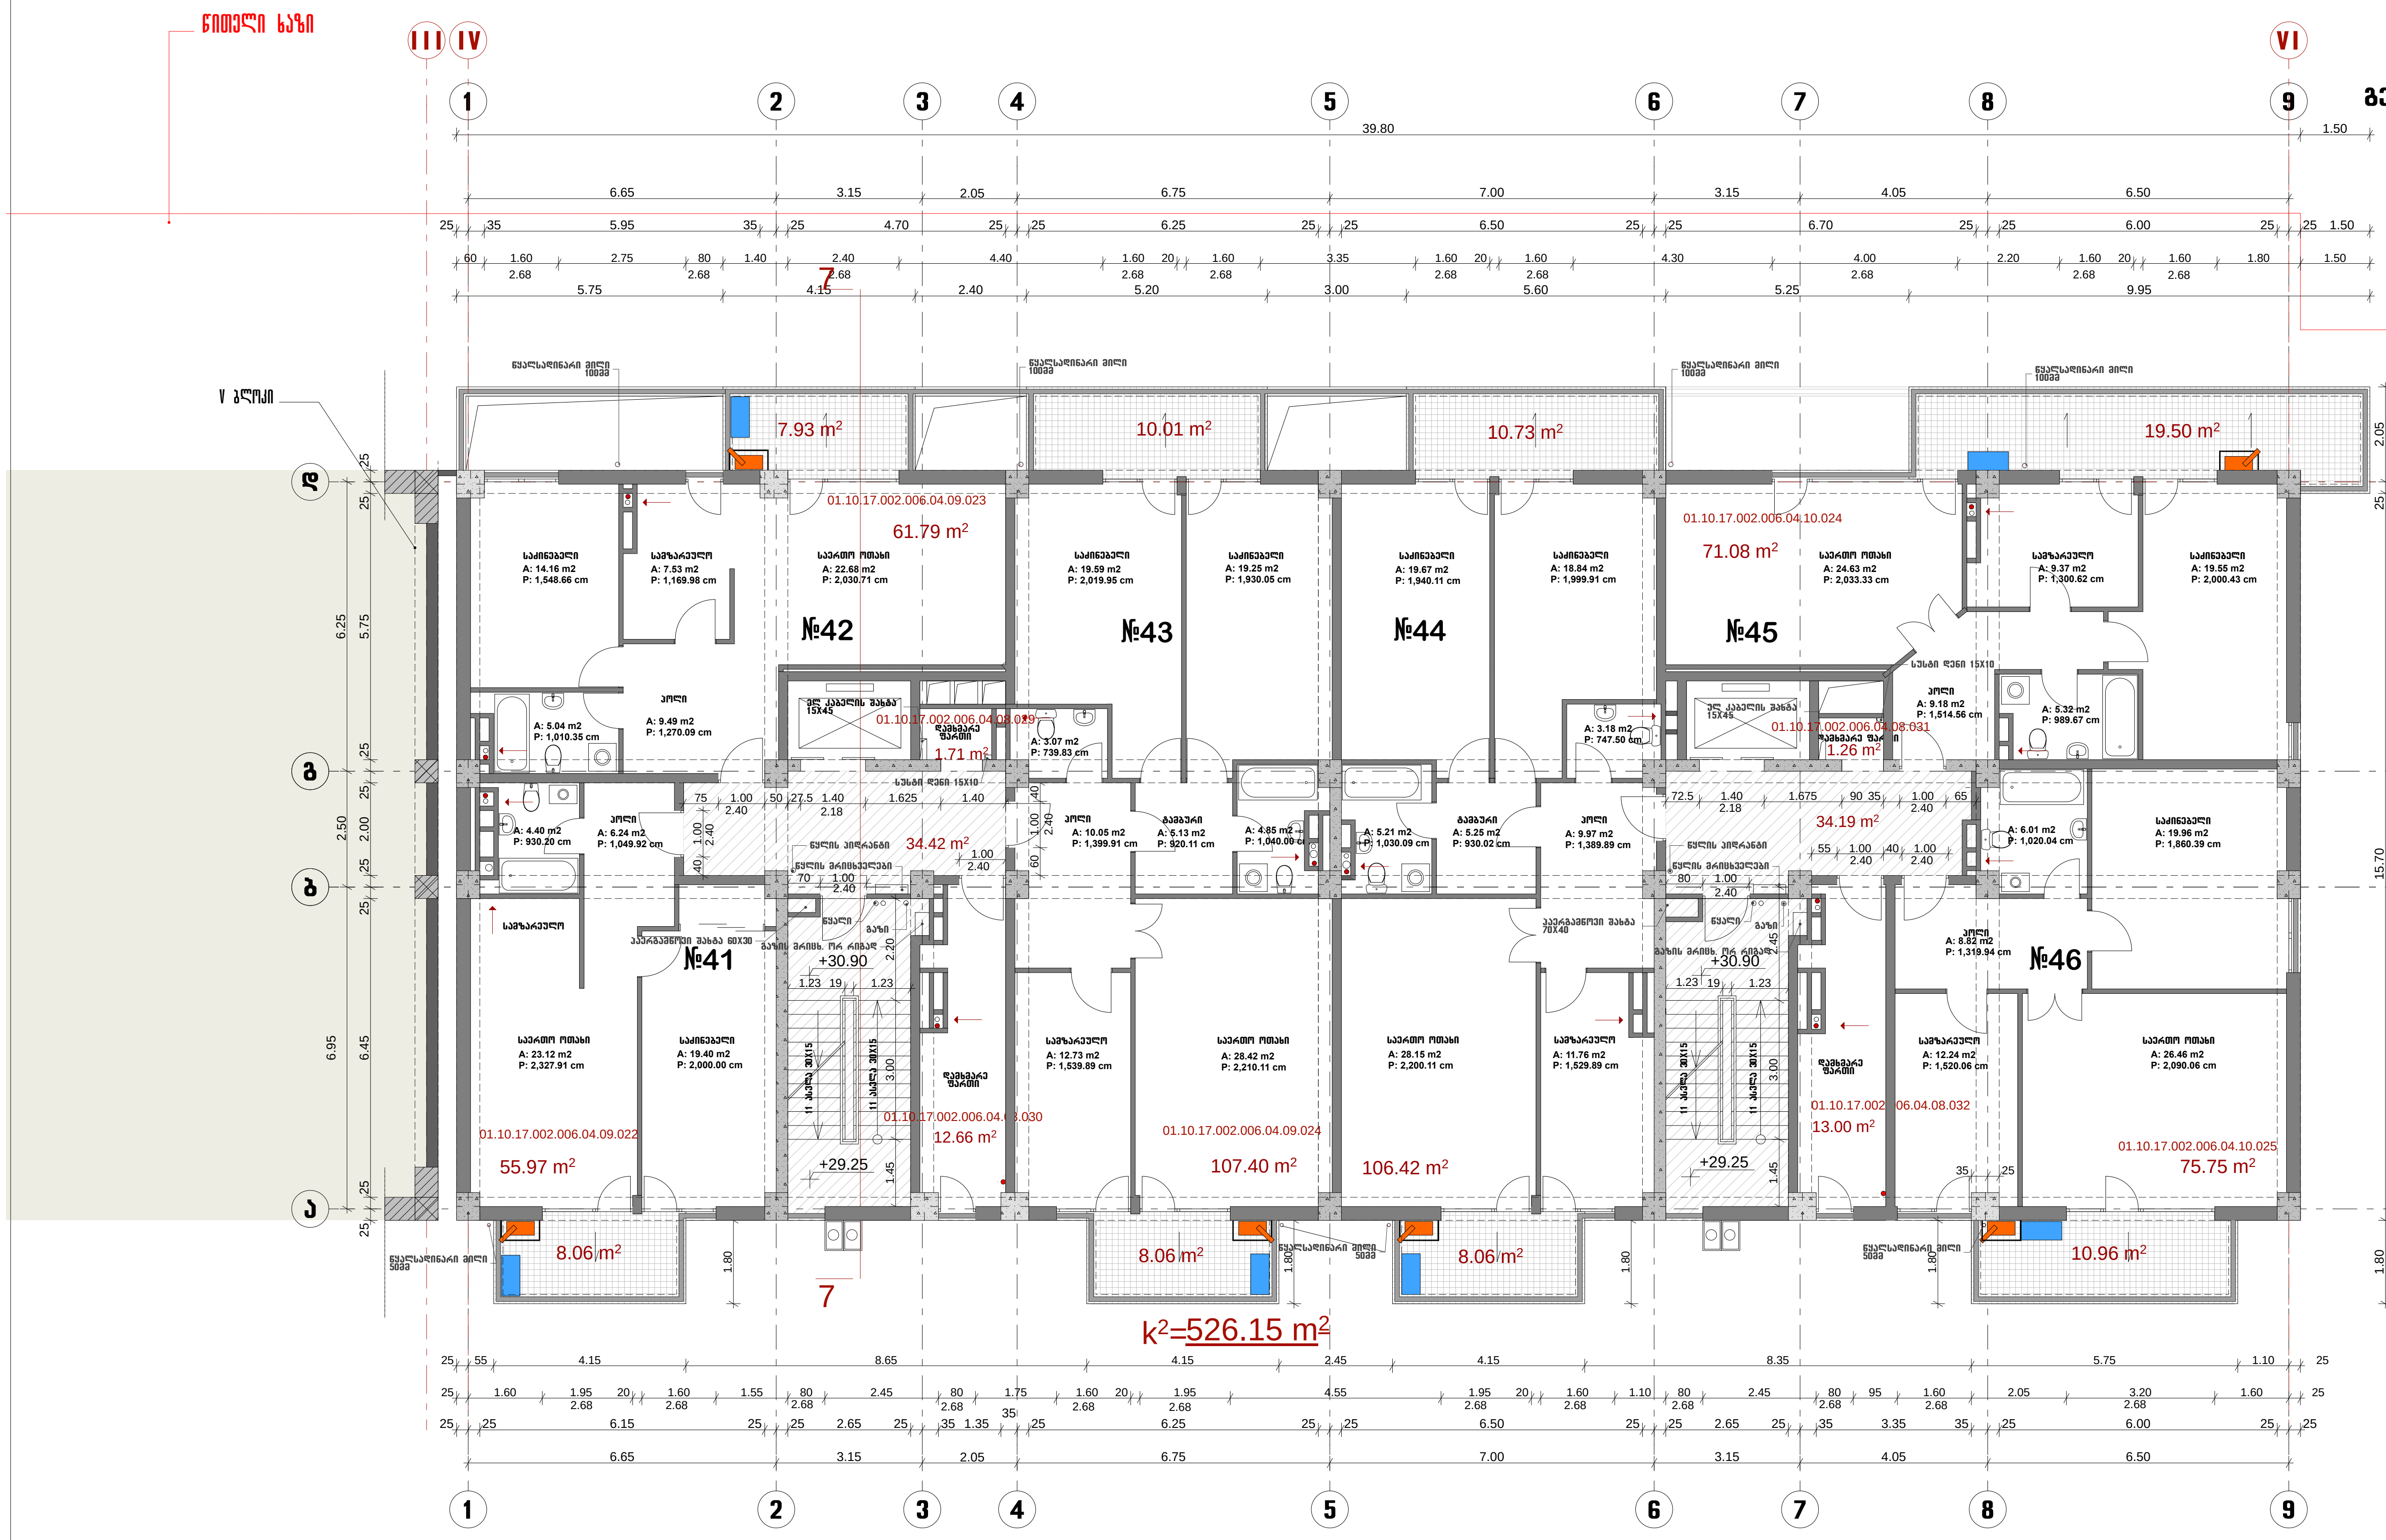
წითელი ხაზი
III
IV
VI
V ბლოკი
წყალსადინარი მილი 100მმ
წყალსადინარი მილი 50მმ
7.93 m²
10.01 m²
10.73 m²
19.50 m²
№42
01.10.17.002.006.04.09.023
61.79 m²
საძინებელი A: 14.16 m2 P: 1,548.66 cm
სამზარეულო A: 7.53 m2 P: 1,169.98 cm
საერთო ოთახი A: 22.68 m2 P: 2,030.71 cm
ჰოლი A: 9.49 m2 P: 1,270.09 cm
A: 5.04 m2 P: 1,010.35 cm
ელ კაბელის შახტა 15X45
01.10.17.002.006.04.08.029
დამხმარე ფართი
1.71 m²
№43
საძინებელი A: 19.59 m2 P: 2,019.95 cm
საძინებელი A: 19.25 m2 P: 1,930.05 cm
A: 3.07 m2 P: 739.83 cm
ჰოლი A: 10.05 m2 P: 1,399.91 cm
ტამბური A: 5.13 m2 P: 920.11 cm
A: 4.85 m2 P: 1,040.00 cm
სამზარეულო A: 12.73 m2 P: 1,539.89 cm
საერთო ოთახი A: 28.42 m2 P: 2,210.11 cm
01.10.17.002.006.04.09.024
107.40 m²
№44
საძინებელი A: 19.67 m2 P: 1,940.11 cm
საძინებელი A: 18.84 m2 P: 1,999.91 cm
A: 3.18 m2 P: 747.50 cm
A: 5.21 m2 P: 1,030.09 cm
ტამბური A: 5.25 m2 P: 930.02 cm
ჰოლი A: 9.97 m2 P: 1,389.89 cm
საერთო ოთახი A: 28.15 m2 P: 2,200.11 cm
სამზარეულო A: 11.76 m2 P: 1,529.89 cm
ჰაერგამწოვი შახტა 70X40
106.42 m²
№45
01.10.17.002.006.04.10.024
71.08 m²
საერთო ოთახი A: 24.63 m2 P: 2,033.33 cm
სამზარეულო A: 9.37 m2 P: 1,300.62 cm
საძინებელი A: 19.55 m2 P: 2,000.43 cm
სუსტი დენი 15X10
ჰოლი A: 9.18 m2 P: 1,514.56 cm
A: 5.32 m2 P: 989.67 cm
01.10.17.002.006.04.08.031
დამხმარე ფართი
1.26 m²
01.10.17.002.006.04.10.025
№41
ჰოლი A: 6.24 m2 P: 1,049.92 cm
A: 4.40 m2 P: 930.20 cm
სამზარეულო
საერთო ოთახი A: 23.12 m2 P: 2,327.91 cm
საძინებელი A: 19.40 m2 P: 2,000.00 cm
ჰაერგამწოვი შახტა 60X30
01.10.17.002.006.04.09.022
55.97 m²
8.06 m²
34.42 m²
წყლის ჰიდრანტი
წყლის მრიცხველები
წყალი
გაზი
გაზის მრიცხ. ორ რიგად
+30.90
+29.25
11 საფეხური 30X15
დამხმარე ფართი
01.10.17.002.006.04.08.030
12.66 m²
8.06 m²
8.06 m²
k²=526.15 m²
34.19 m²
01.10.17.002.006.04.08.032
13.00 m²
№46
A: 6.01 m2 P: 1,020.04 cm
საძინებელი A: 19.96 m2 P: 1,860.39 cm
ჰოლი A: 8.82 m2 P: 1,319.94 cm
სამზარეულო A: 12.24 m2 P: 1,520.06 cm
საერთო ოთახი A: 26.46 m2 P: 2,090.06 cm
01.10.17.002.006.04.10.025
75.75 m²
10.96 m²
39.80
1 2 3 4 5 6 7 8 9
დ გ ბ ა
K
7

🟦 კონდენციონერის სამონტაჟო ადგილი
კონდენციონერი დამონტაჟდეს მოაჯირის სიმაღლის ფარგლებში

🟧 გათბობის ქვაბის ადგილი

ა ქ ს ი ს ი			
საპრ. უფროსი	ნ. მოსულიშვილი		
საპრ. მთ. არქიტ.	ნ. კილასონია		
პრ. ავტორები	ნ. მოსულიშვილი		
	რ. ფარცვანია		
	გ. ასტახიშვილი		
პრ. მთ. ინჟინერი	ა. ბეროშვილი		
დაამუშავა	ნ. ჩლაიძე		
შეამოწმა			

დ ა მ კ ვ ე თ ი

მრავალფუნქციური კომპლექსი
სულხან ცინცაძის №26

არქიტექტურული ნაწილი
VI ბლოკი

გეგმა 30.90 ნიშნულზე

დაკვეთა №

სტადია: მ/პრ

მ 1:150

ფურც.	სულ ფურც.
ა-11	

გეგმა 34.20 ნიშნულზე

მ 1:150

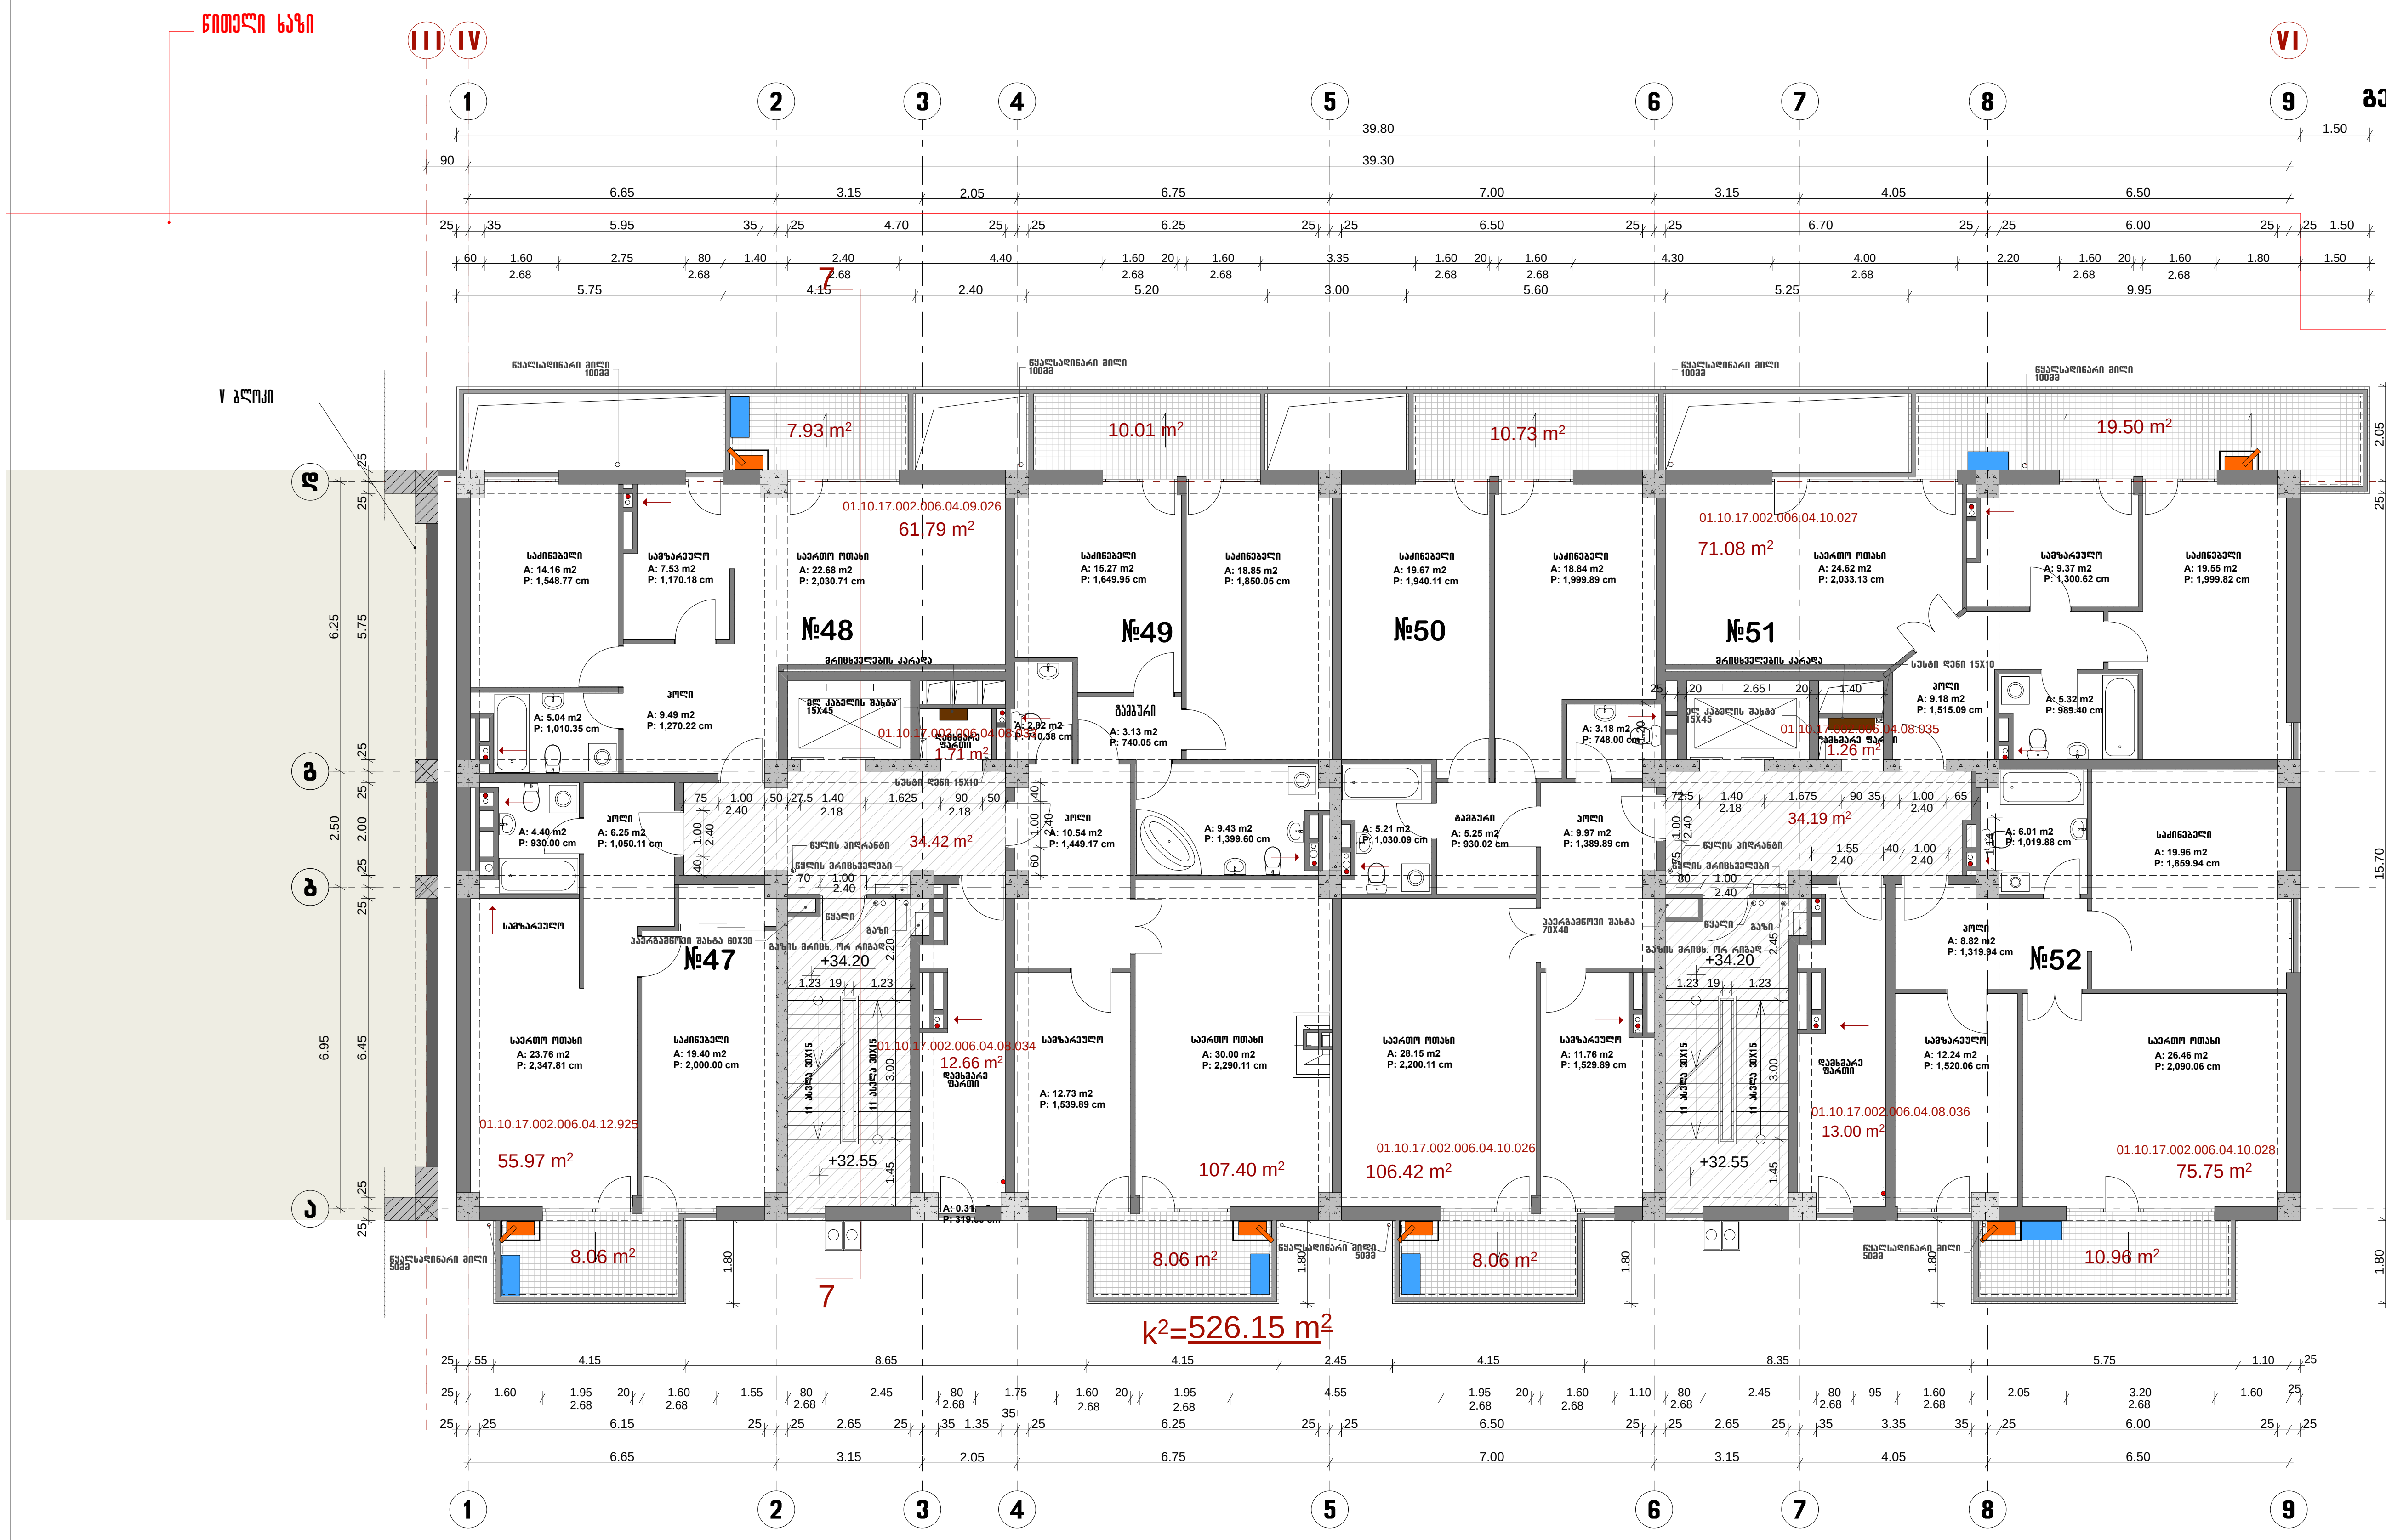

■ კონდენციონერის სამონტაჟო ადგილი
კონდენციონერი დამონტაჟდეს მოაჯირის სიმაღლის ფარგლებში

■ გათბობის ქვაბის ადგილი

ა ქ ს ი ს ი				დ ა მ კ ვ ე თ ი	დაკვეთა №	
საპრ. უფროსი	ნ. მოსულიშვილი					
საპრ. მთ. არქიტ.	ნ. კილასონია			მრავალფუნქციური კომპლექსი სულხან ცინცაძის №26	სტადია: მ/პრ	
პრ. ავტორები	ნ. მოსულიშვილი					
	რ. ფარცვანია					
	გ. ასტახიშვილი			არქიტექტურული ნაწილი VI ბლოკი	მ 1:150	
					ფურც.	სულ ფურც.
პრ. მთ. ინჟინერი	ა. ბეროშვილი					
დაამუშავა	ნ. ჩლაიძე			გეგმა 34.20 ნიშნულზე	ა-12	
შეამოწმა						

გეგმა 37.50 ნიშნულზე

მ 1:150

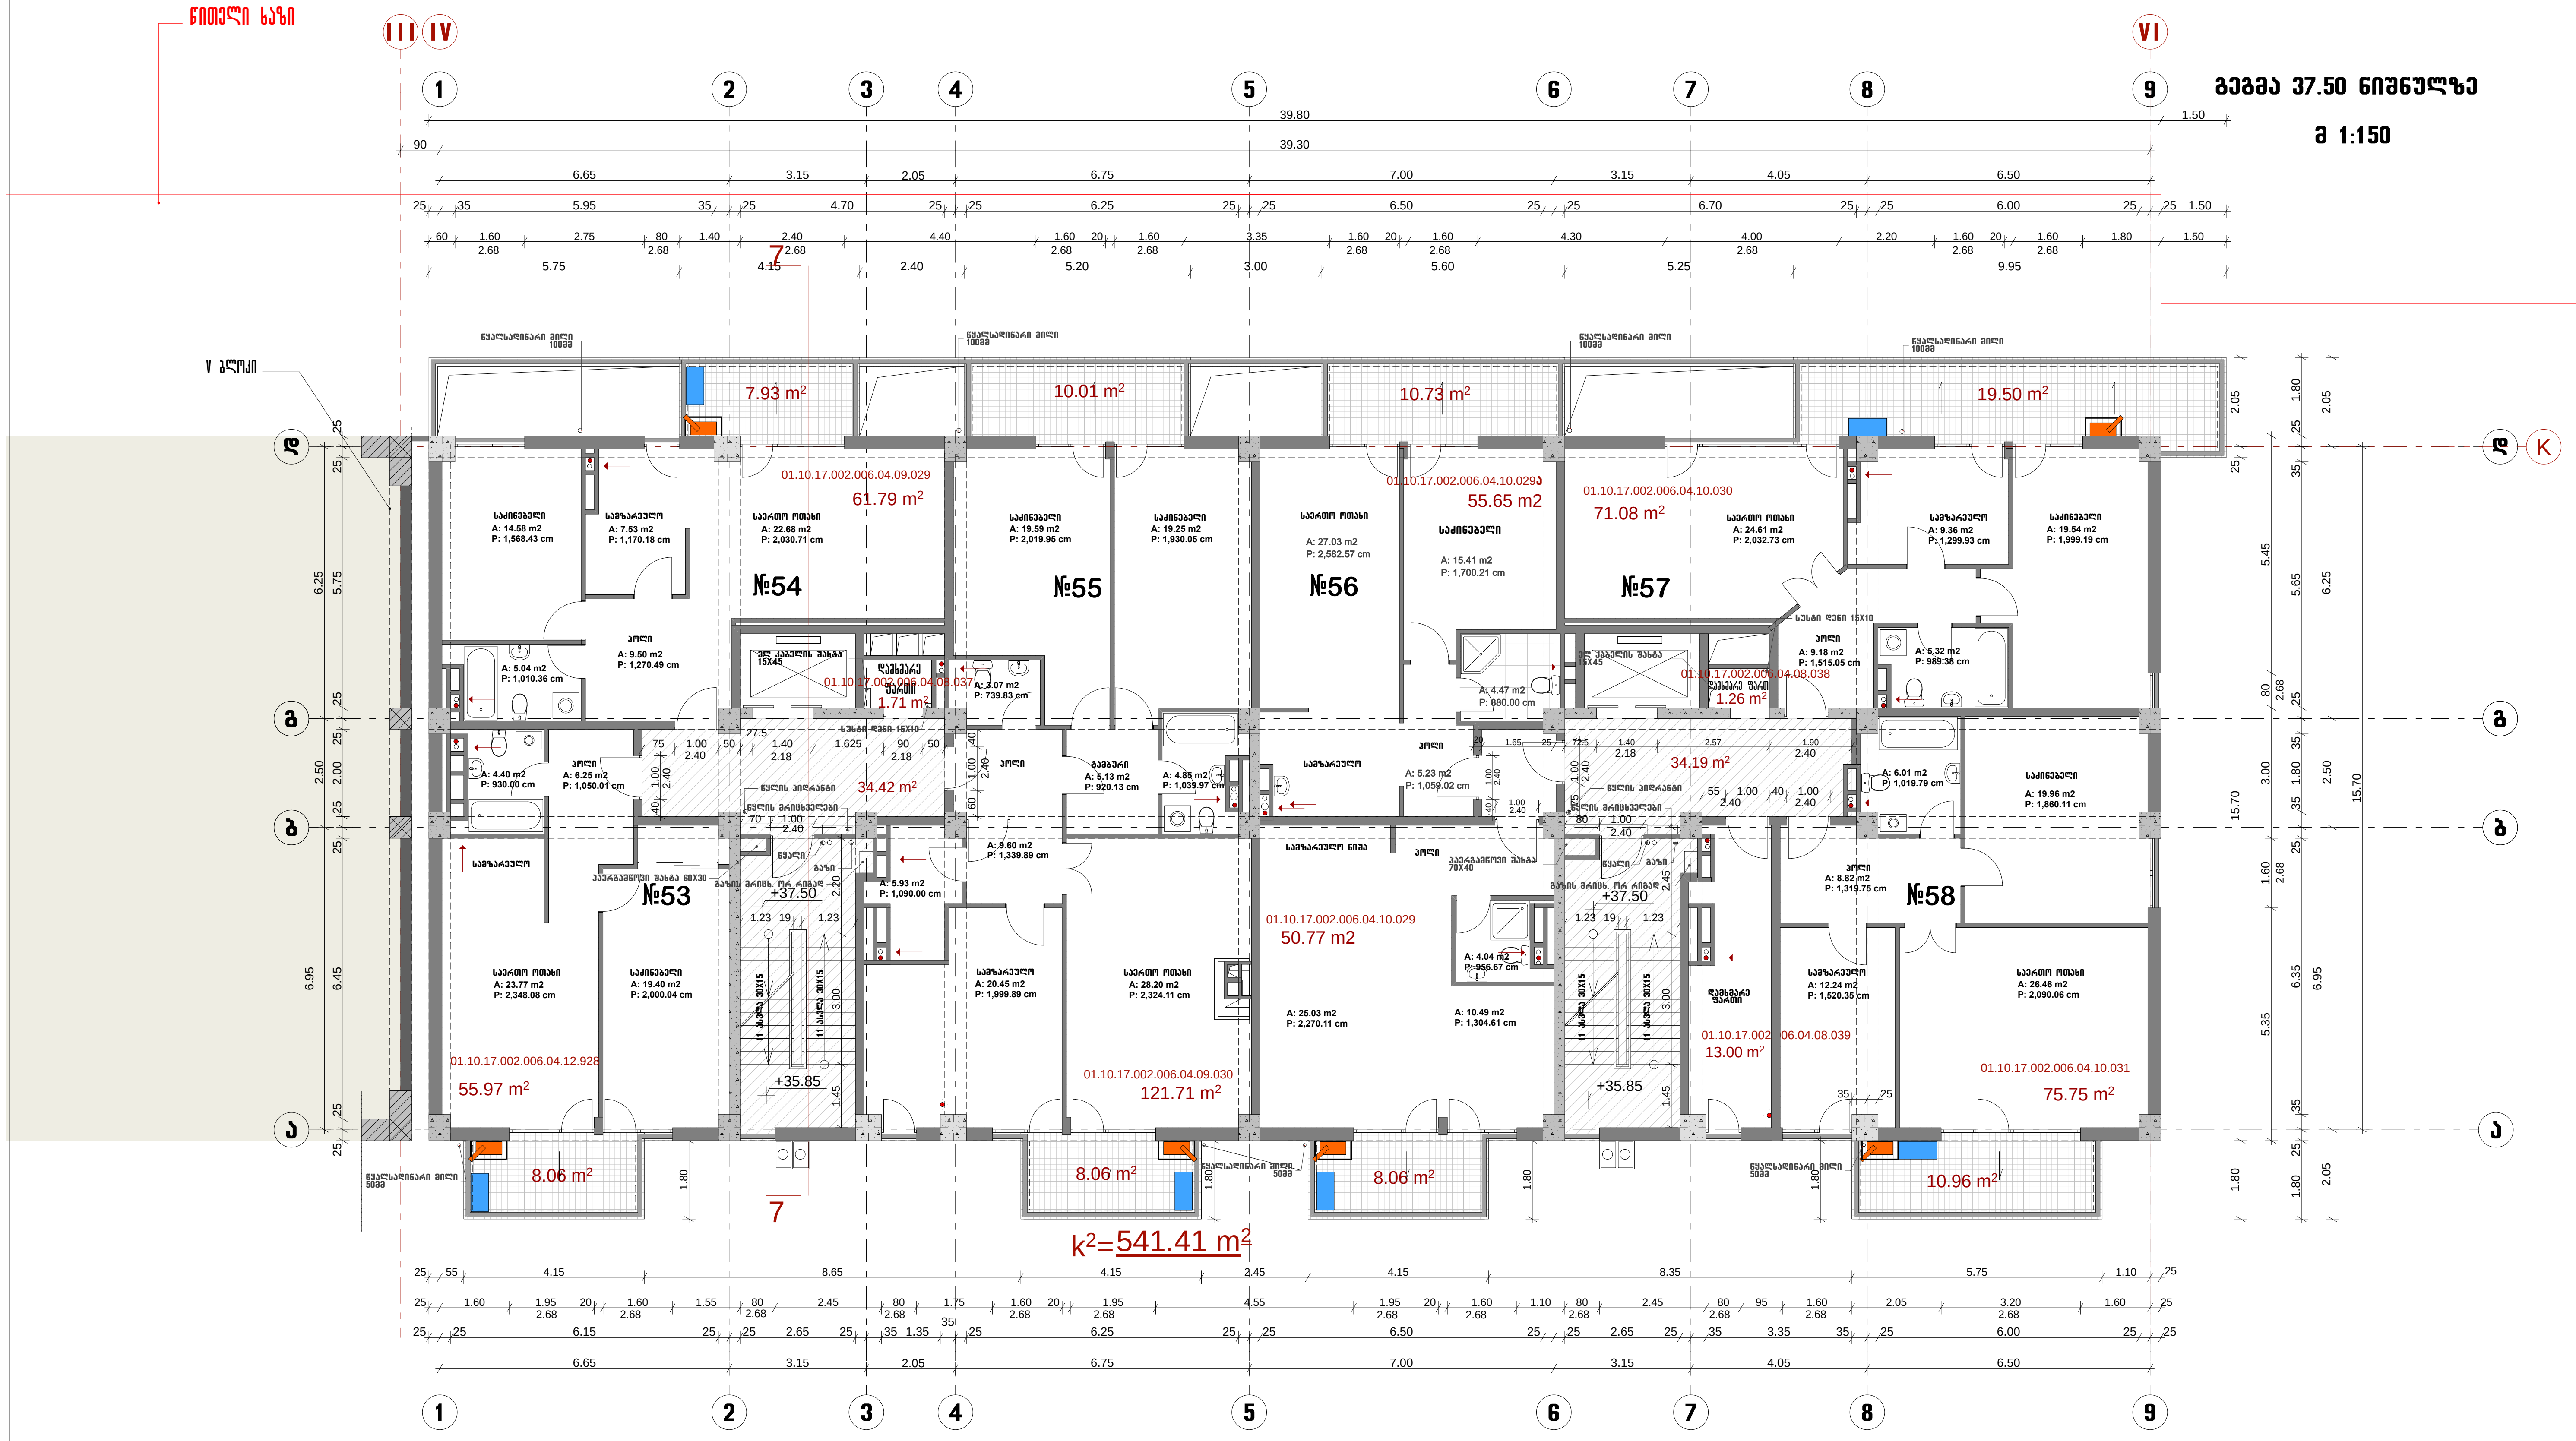

🟦 კონდენციონერის სამონტაჟო ადგილი
კონდენციონერი დამონტაჟდეს მოაჯირის სიმაღლის ფარგლებში

🟧 გათბობის ქვაბის ადგილი

ა ქ ს ი ს ი		დამკვეთი	დაკვეთა №
საპრ. უფროსი	ნ. მოსულიშვილი		
საპრ. მთ. არქიტ.	ნ. კილასონია	მრავალფუნქციური კომპლექსი სულხან ცინცაძის №26	სტადია: მ/პრ
პრ. ავტორები	ნ. მოსულიშვილი		
	რ. ფარცვანია		
	გ. ასტახიშვილი	არქიტექტურული ნაწილი VI ბლოკი	მ 1:150
			ფურც. / სულ ფურც.
პრ. მთ. ინჟინერი	ა. ბეროშვილი		
დაამუშავა	ნ. ჩლაიძე	გეგმა 37.50 ნიშნულზე	ა-13
შეამოწმა			

გეგმა 40.80 ნიშნულზე

მ 1:150

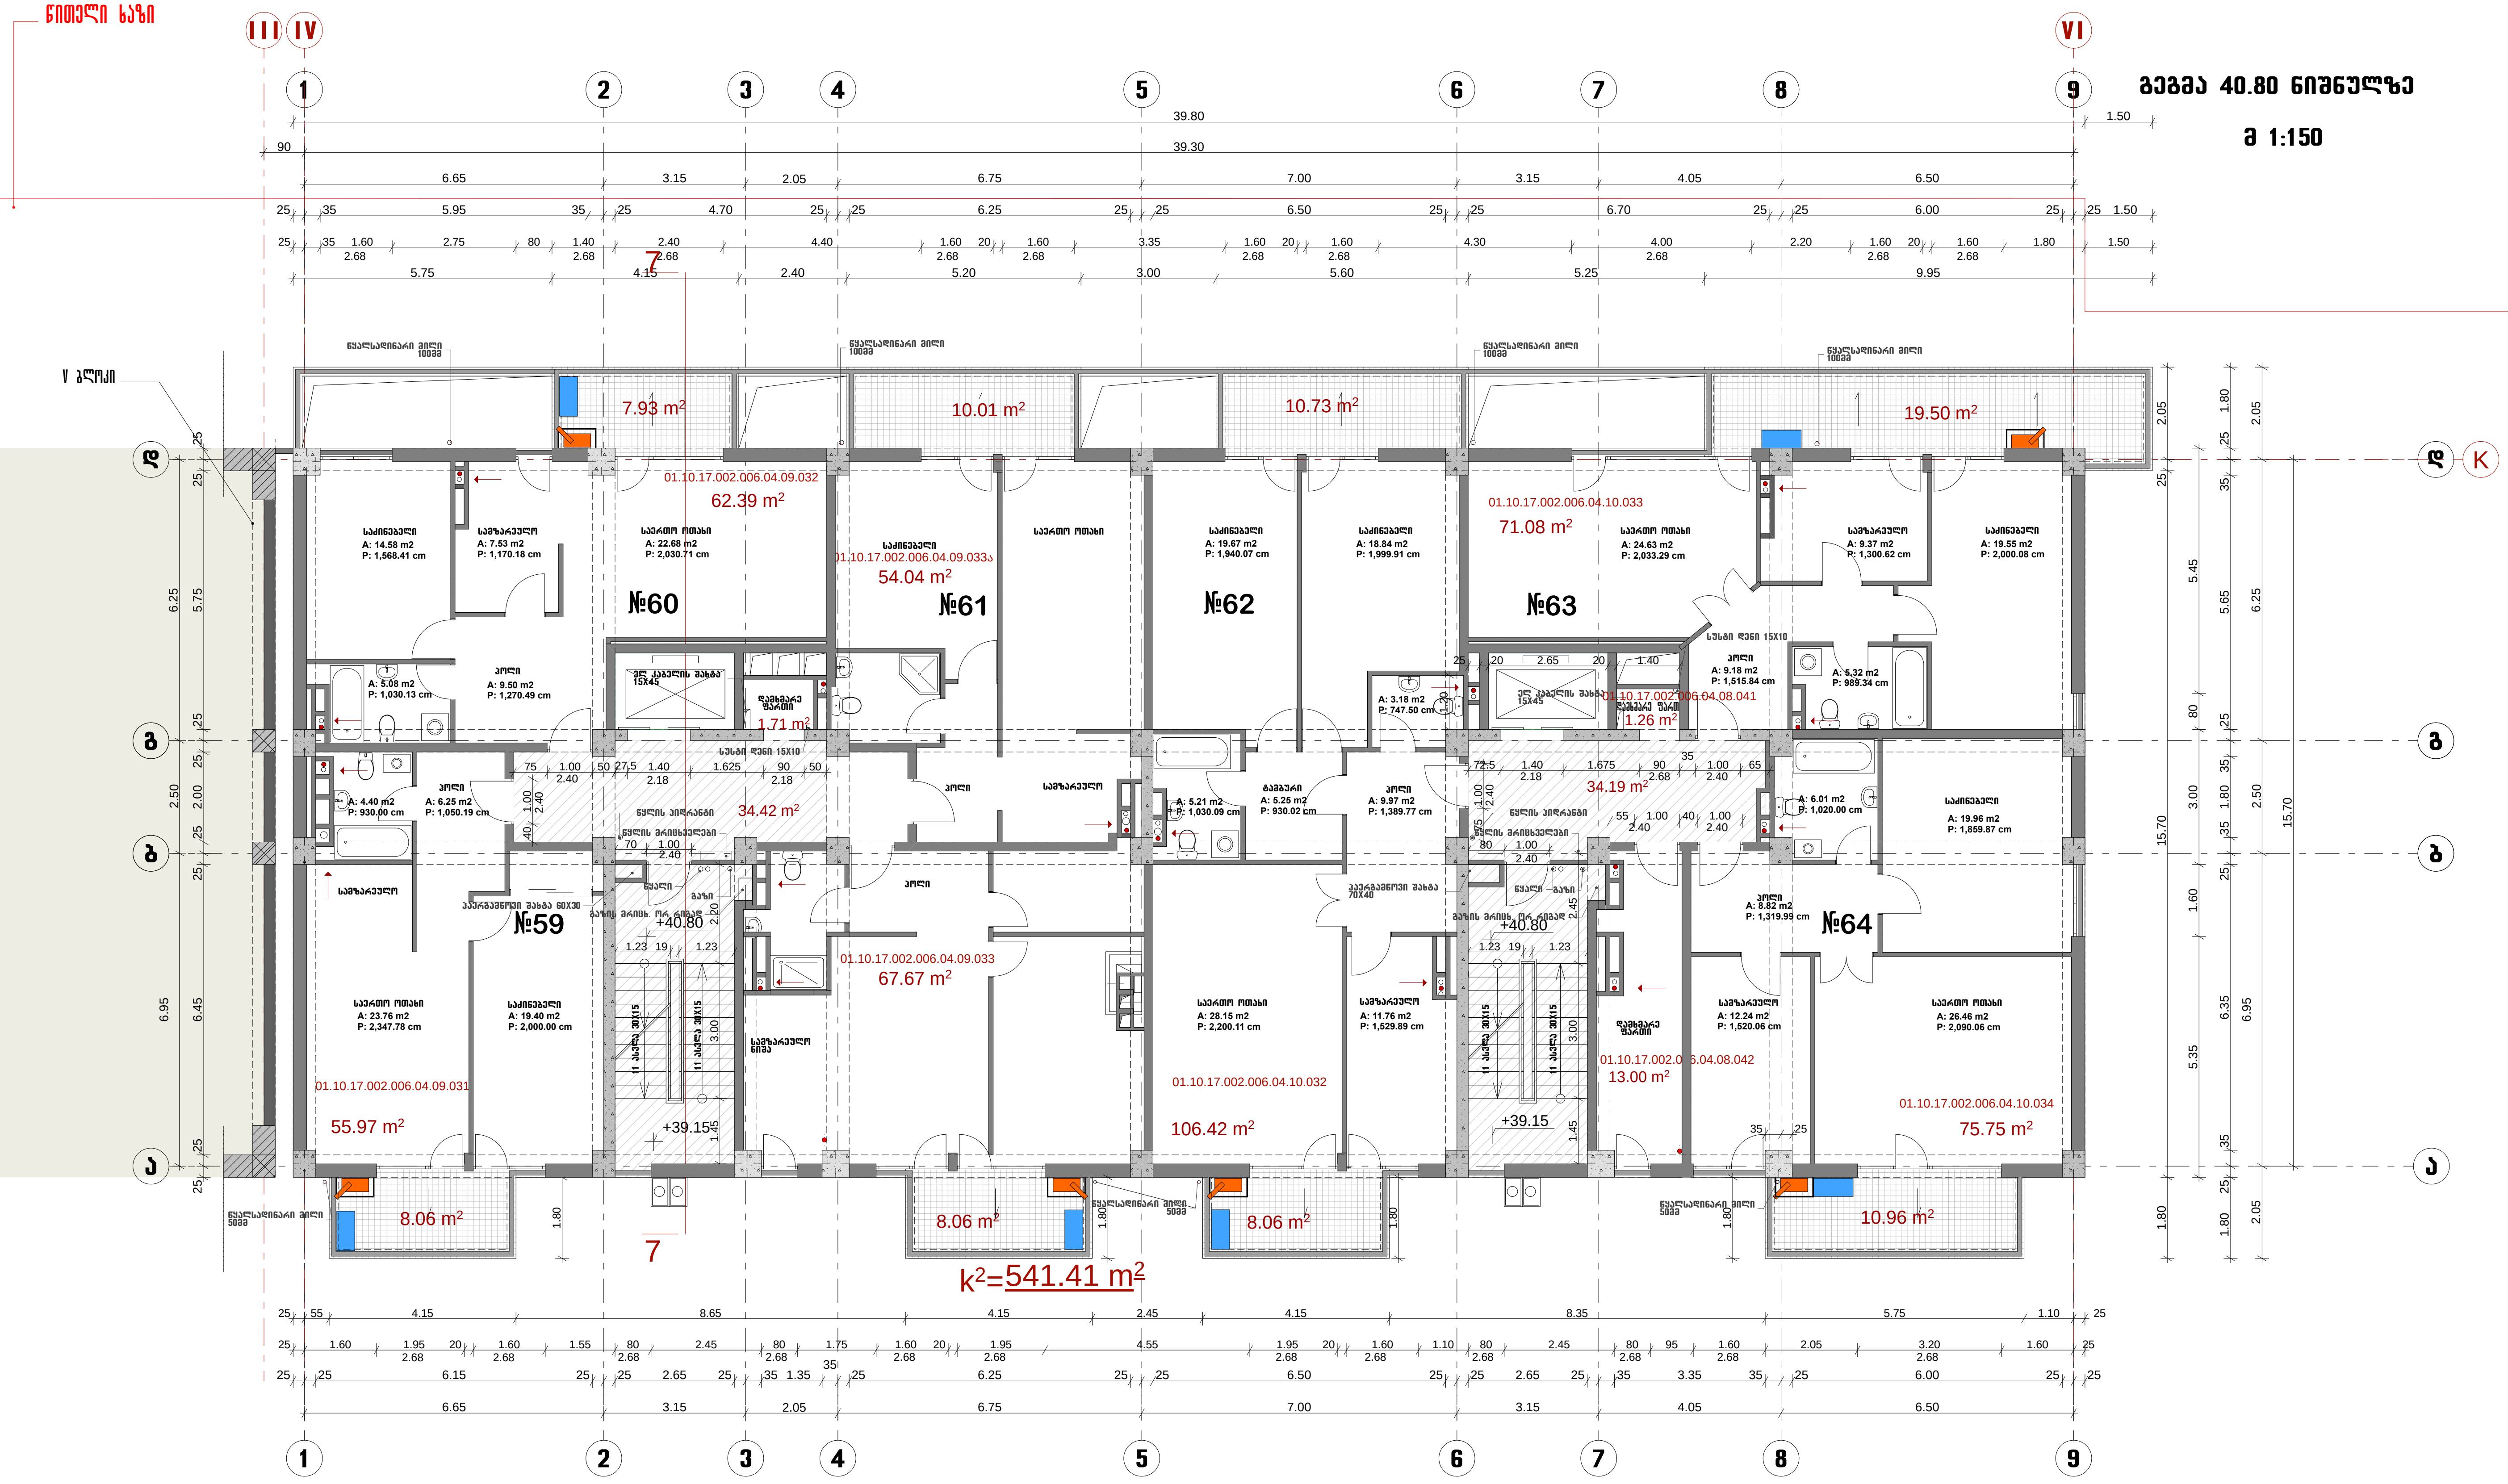
წითელი ხაზი
III
IV
VI
1
2
3
4
5
6
7
8
9
დ
გ
ბ
ა
K
V ბლოკი
წყალსადინარი მილი 100მმ
წყალსადინარი მილი 50მმ
39.80
39.30
15.70
7.93 m2
10.01 m2
10.73 m2
19.50 m2
№60
01.10.17.002.006.04.09.032
62.39 m2
საძინებელი A: 14.58 m2 P: 1,568.41 cm
სამზარეულო A: 7.53 m2 P: 1,170.18 cm
საერთო ოთახი A: 22.68 m2 P: 2,030.71 cm
ჰოლი A: 9.50 m2 P: 1,270.49 cm
A: 5.08 m2 P: 1,030.13 cm
ელ კაბელის შახტა 15X45
დამხმარე ფართი
1.71 m2
სუსტი დენი 15X10
34.42 m2
წყლის ჰიდრანტი
წყლის მრიცხველები
№61
საძინებელი
01.10.17.002.006.04.09.033ა
54.04 m2
საერთო ოთახი
ჰოლი
სამზარეულო
№62
საძინებელი A: 19.67 m2 P: 1,940.07 cm
საძინებელი A: 18.84 m2 P: 1,999.91 cm
A: 3.18 m2 P: 747.50 cm
A: 5.21 m2 P: 1,030.09 cm
ტამბური A: 5.25 m2 P: 930.02 cm
ჰოლი A: 9.97 m2 P: 1,389.77 cm
№63
01.10.17.002.006.04.10.033
71.08 m2
საერთო ოთახი A: 24.63 m2 P: 2,033.29 cm
სამზარეულო A: 9.37 m2 P: 1,300.62 cm
საძინებელი A: 19.55 m2 P: 2,000.08 cm
ჰოლი A: 9.18 m2 P: 1,515.84 cm
A: 5.32 m2 P: 989.34 cm
01.10.17.002.006.04.08.041
დამხმარე ფართი
1.26 m2
34.19 m2
A: 6.01 m2 P: 1,020.00 cm
საძინებელი A: 19.96 m2 P: 1,859.87 cm
№59
ჰოლი A: 6.25 m2 P: 1,050.19 cm
A: 4.40 m2 P: 930.00 cm
სამზარეულო
ვენტილაციის შახტა 60X30
საერთო ოთახი A: 23.76 m2 P: 2,347.78 cm
საძინებელი A: 19.40 m2 P: 2,000.00 cm
01.10.17.002.006.04.09.031
55.97 m2
წყალი
გაზი
გაზის მრიცხ. ორ რიგად
+40.80
+39.15
11 საფეხ 30X15
სამზარეულო ნიშა
01.10.17.002.006.04.09.033
67.67 m2
ვენტილაციის შახტა 70X40
საერთო ოთახი A: 28.15 m2 P: 2,200.11 cm
სამზარეულო A: 11.76 m2 P: 1,529.89 cm
01.10.17.002.006.04.10.032
106.42 m2
დამხმარე ფართი
01.10.17.002.006.04.08.042
13.00 m2
№64
ჰოლი A: 8.82 m2 P: 1,319.99 cm
სამზარეულო A: 12.24 m2 P: 1,520.06 cm
საერთო ოთახი A: 26.46 m2 P: 2,090.06 cm
01.10.17.002.006.04.10.034
75.75 m2
8.06 m2
8.06 m2
8.06 m2
10.96 m2
7
k2=541.41 m2

🟦 კონდენციონერის სამონტაჟო ადგილი
კონდენციონერი დამონტაჟდეს მოაჯირის სიმაღლის ფარგლებში

🟧 გათბობის ქვაბის ადგილი

ა ქ ს ი ს ი				დ ა მ კ ვ ე თ ი	დაკვეთა №	
საპრ. უფროსი	ნ. მოსულიშვილი			მრავალფუნქციური კომპლექსი სულხან ცინცაძის №26	სტადია: მ/პრ	
საპრ. მთ. არქიტ.	ნ. კილასონია					
პრ. ავტორები	ნ. მოსულიშვილი					
	რ. ფარცვანია					
	გ. ასტახიშვილი			არქიტექტურული ნაწილი VI ბლოკი	მ 1:150	
					ფურც.	სულ ფურც.
პრ. მთ. ინჟინერი	ა. ბეროშვილი					
დაამუშავა	ნ. ჩლაიძე			გეგმა 40.80 ნიშნულზე	ა-14	
შეამოწმა						

გეგმა 44.10 ნიშნულზე

მ 1:150

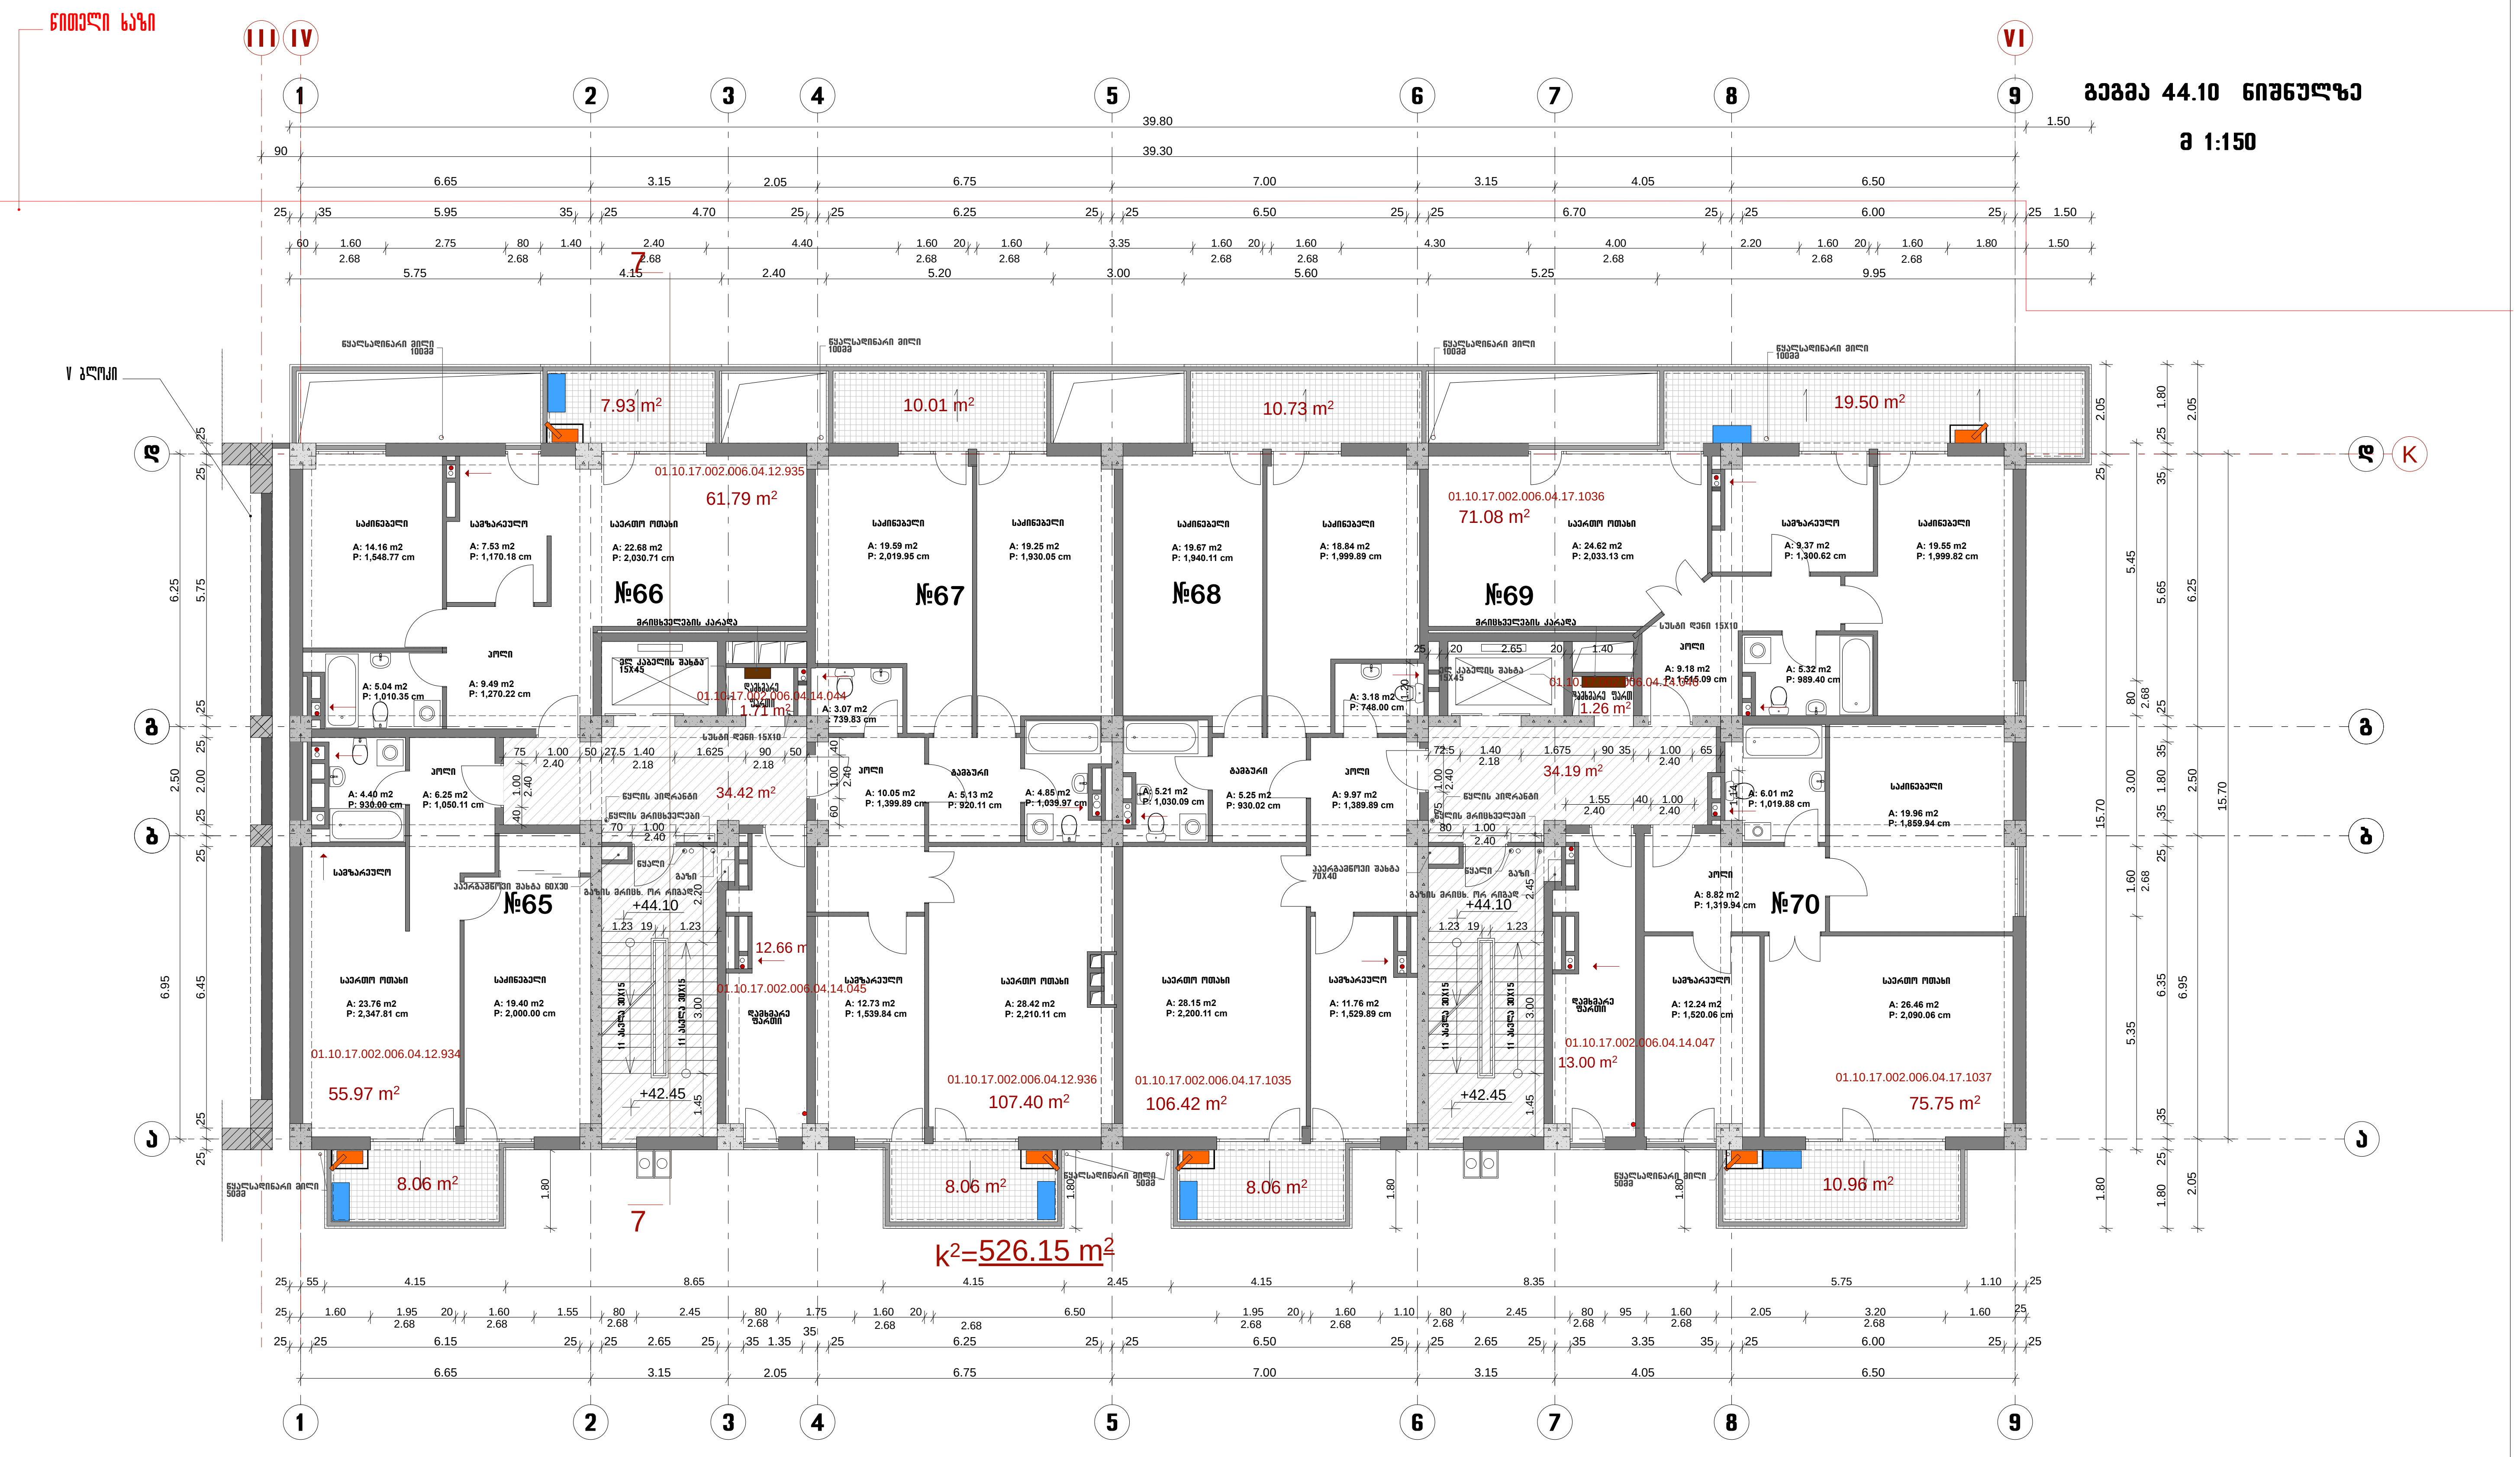
წითელი ხაზი
III
IV
VI
V ბლოკი
1
2
3
4
5
6
7
8
9
დ
გ
ბ
ა
K
39.80
39.30
წყალსადინარი მილი 100მმ
წყალსადინარი მილი 50მმ
7.93 m²
10.01 m²
10.73 m²
19.50 m²
№65
საერთო ოთახი A: 23.76 m2 P: 2,347.81 cm
საძინებელი A: 19.40 m2 P: 2,000.00 cm
სამზარეულო
01.10.17.002.006.04.12.934
55.97 m²
№66
საძინებელი A: 14.16 m2 P: 1,548.77 cm
სამზარეულო A: 7.53 m2 P: 1,170.18 cm
საერთო ოთახი A: 22.68 m2 P: 2,030.71 cm
ჰოლი A: 9.49 m2 P: 1,270.22 cm
A: 5.04 m2 P: 1,010.35 cm
A: 4.40 m2 P: 930.00 cm
ჰოლი A: 6.25 m2 P: 1,050.11 cm
01.10.17.002.006.04.12.935
61.79 m²
მრიცხველების კარადა
ელ. კაბელის შახტა 15X45
დამხმარე ფართი
01.10.17.002.006.04.14.044
1.71 m²
A: 3.07 m2 P: 739.83 cm
სუსტი დენი 15X10
წყლის პიდრანტი
წყლის მრიცხველები
34.42 m²
წყალი
გაზი
გაზის მრიცხ. ორ რიგად
ჰაერგამწოვი შახტა 60X30
+44.10
+42.45
11 საფეხ. 30X15
12.66 m²
01.10.17.002.006.04.14.045
№67
საძინებელი A: 19.59 m2 P: 2,019.95 cm
საძინებელი A: 19.25 m2 P: 1,930.05 cm
ჰოლი A: 10.05 m2 P: 1,399.89 cm
გარდერობი A: 5.13 m2 P: 920.11 cm
A: 4.85 m2 P: 1,039.97 cm
სამზარეულო A: 12.73 m2 P: 1,539.84 cm
საერთო ოთახი A: 28.42 m2 P: 2,210.11 cm
01.10.17.002.006.04.12.936
107.40 m²
№68
საძინებელი A: 19.67 m2 P: 1,940.11 cm
საძინებელი A: 18.84 m2 P: 1,999.89 cm
A: 5.21 m2 P: 1,030.09 cm
გარდერობი A: 5.25 m2 P: 930.02 cm
ჰოლი A: 9.97 m2 P: 1,389.89 cm
A: 3.18 m2 P: 748.00 cm
საერთო ოთახი A: 28.15 m2 P: 2,200.11 cm
სამზარეულო A: 11.76 m2 P: 1,529.89 cm
ჰაერგამწოვი შახტა 70X40
01.10.17.002.006.04.17.1035
106.42 m²
№69
01.10.17.002.006.04.17.1036
71.08 m²
საერთო ოთახი A: 24.62 m2 P: 2,033.13 cm
სამზარეულო A: 9.37 m2 P: 1,300.62 cm
საძინებელი A: 19.55 m2 P: 1,999.82 cm
ჰოლი A: 9.18 m2 P: 1,515.09 cm
A: 5.32 m2 P: 989.40 cm
01.10.17.002.006.04.14.046
1.26 m²
34.19 m²
A: 6.01 m2 P: 1,019.88 cm
საძინებელი A: 19.96 m2 P: 1,859.94 cm
№70
ჰოლი A: 8.82 m2 P: 1,319.94 cm
სამზარეულო A: 12.24 m2 P: 1,520.06 cm
საერთო ოთახი A: 26.46 m2 P: 2,090.06 cm
01.10.17.002.006.04.14.047
13.00 m²
01.10.17.002.006.04.17.1037
75.75 m²
8.06 m²
8.06 m²
8.06 m²
10.96 m²
k²=526.15 m²

🟦 კონდენციონერის სამონტაჟო ადგილი
კონდენციონერი დამონტაჟდეს მოაჯირის სიმაღლის ფარგლებში

🟧 გათბობის ქვაბის ადგილი

ა ქ ს ი ს ი				დ ა მ კ ვ ე თ ი	დაკვეთა №	
საპრ. უფროსი	ნ. მოსულიშვილი			მრავალფუნქციური კომპლექსი სულხან ცინცაძის №26	სტადია: მ/პრ	
საპრ. მთ. არქიტ.	ნ. კილასონია					
პრ. ავტორები	ნ. მოსულიშვილი					
	რ. ფარცვანია					
	გ. ასტახიშვილი			არქიტექტურული ნაწილი VI ბლოკი	მ 1:150	
					ფურც.	სულ ფურც.
პრ. მთ. ინჟინერი	ა. ბეროშვილი					
დაამუშავა	ნ. ჩლაიძე			გეგმა 44.10 ნიშნულზე	ა-15	
შეამოწმა						

გეგმა 47.40 ნიშნულზე

მ 1:150

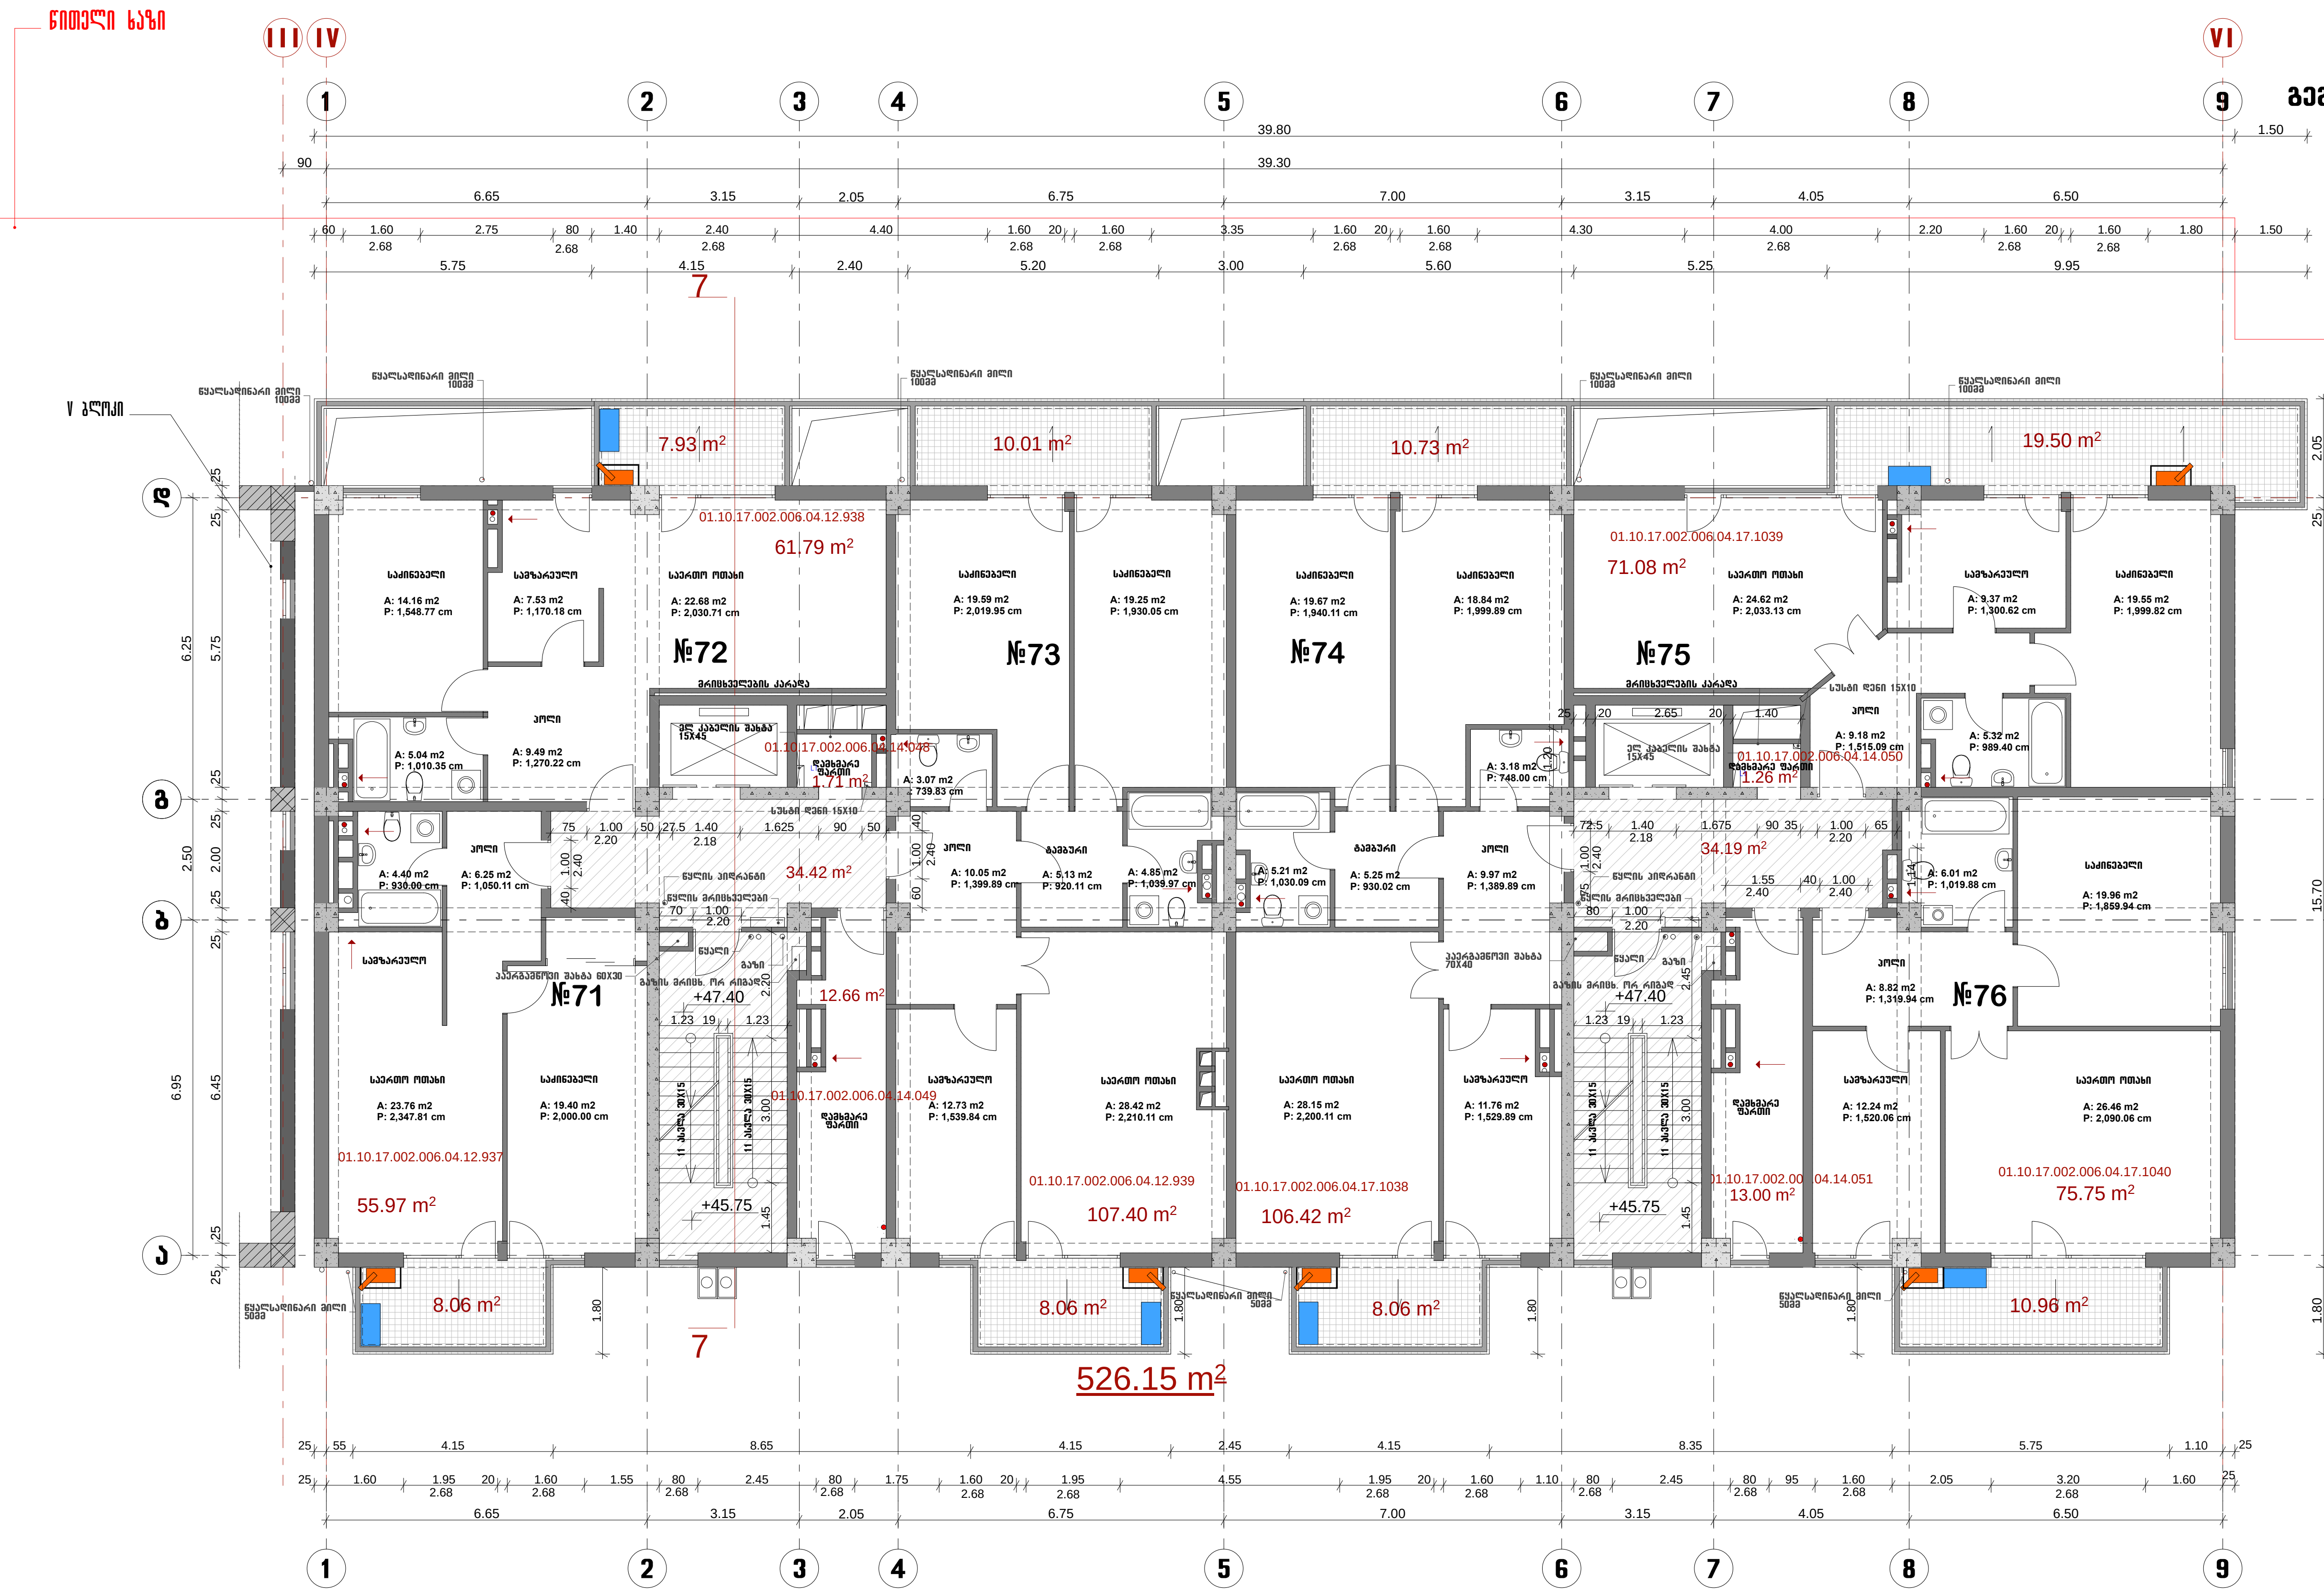

- 🟦 კონდენციონერის სამონტაჟო ადგილი
  კონდენციონერი დამონტაჟდეს მოაჯირის სიმაღლის ფარგლებში
- 🟧 გათბობის ქვაბის ადგილი

ა ქ ს ი ს ი				დ ა მ კ ვ ე თ ი	დაკვეთა №	
საპრ. უფროსი	ნ. მოსულიშვილი			მრავალფუნქციური კომპლექსი სულხან ციციაძის №26	სტადია: მ/პრ	
საპრ. მთ. არქიტ.	ნ. კილასონია					
პრ. ავტორები	ნ. მოსულიშვილი					
	რ. ფარცვანია					
	გ. ასტახიშვილი			არქიტექტურული ნაწილი VI ბლოკი	მ 1:150	
					ფურც.	სულ ფურც.
პრ. მთ. ინჟინერი	ა. ბეროშვილი					
დაამუშავა	ნ. ჩლაიძე			გეგმა 47.40 ნიშნულზე	ა-16	
შეამოწმა						

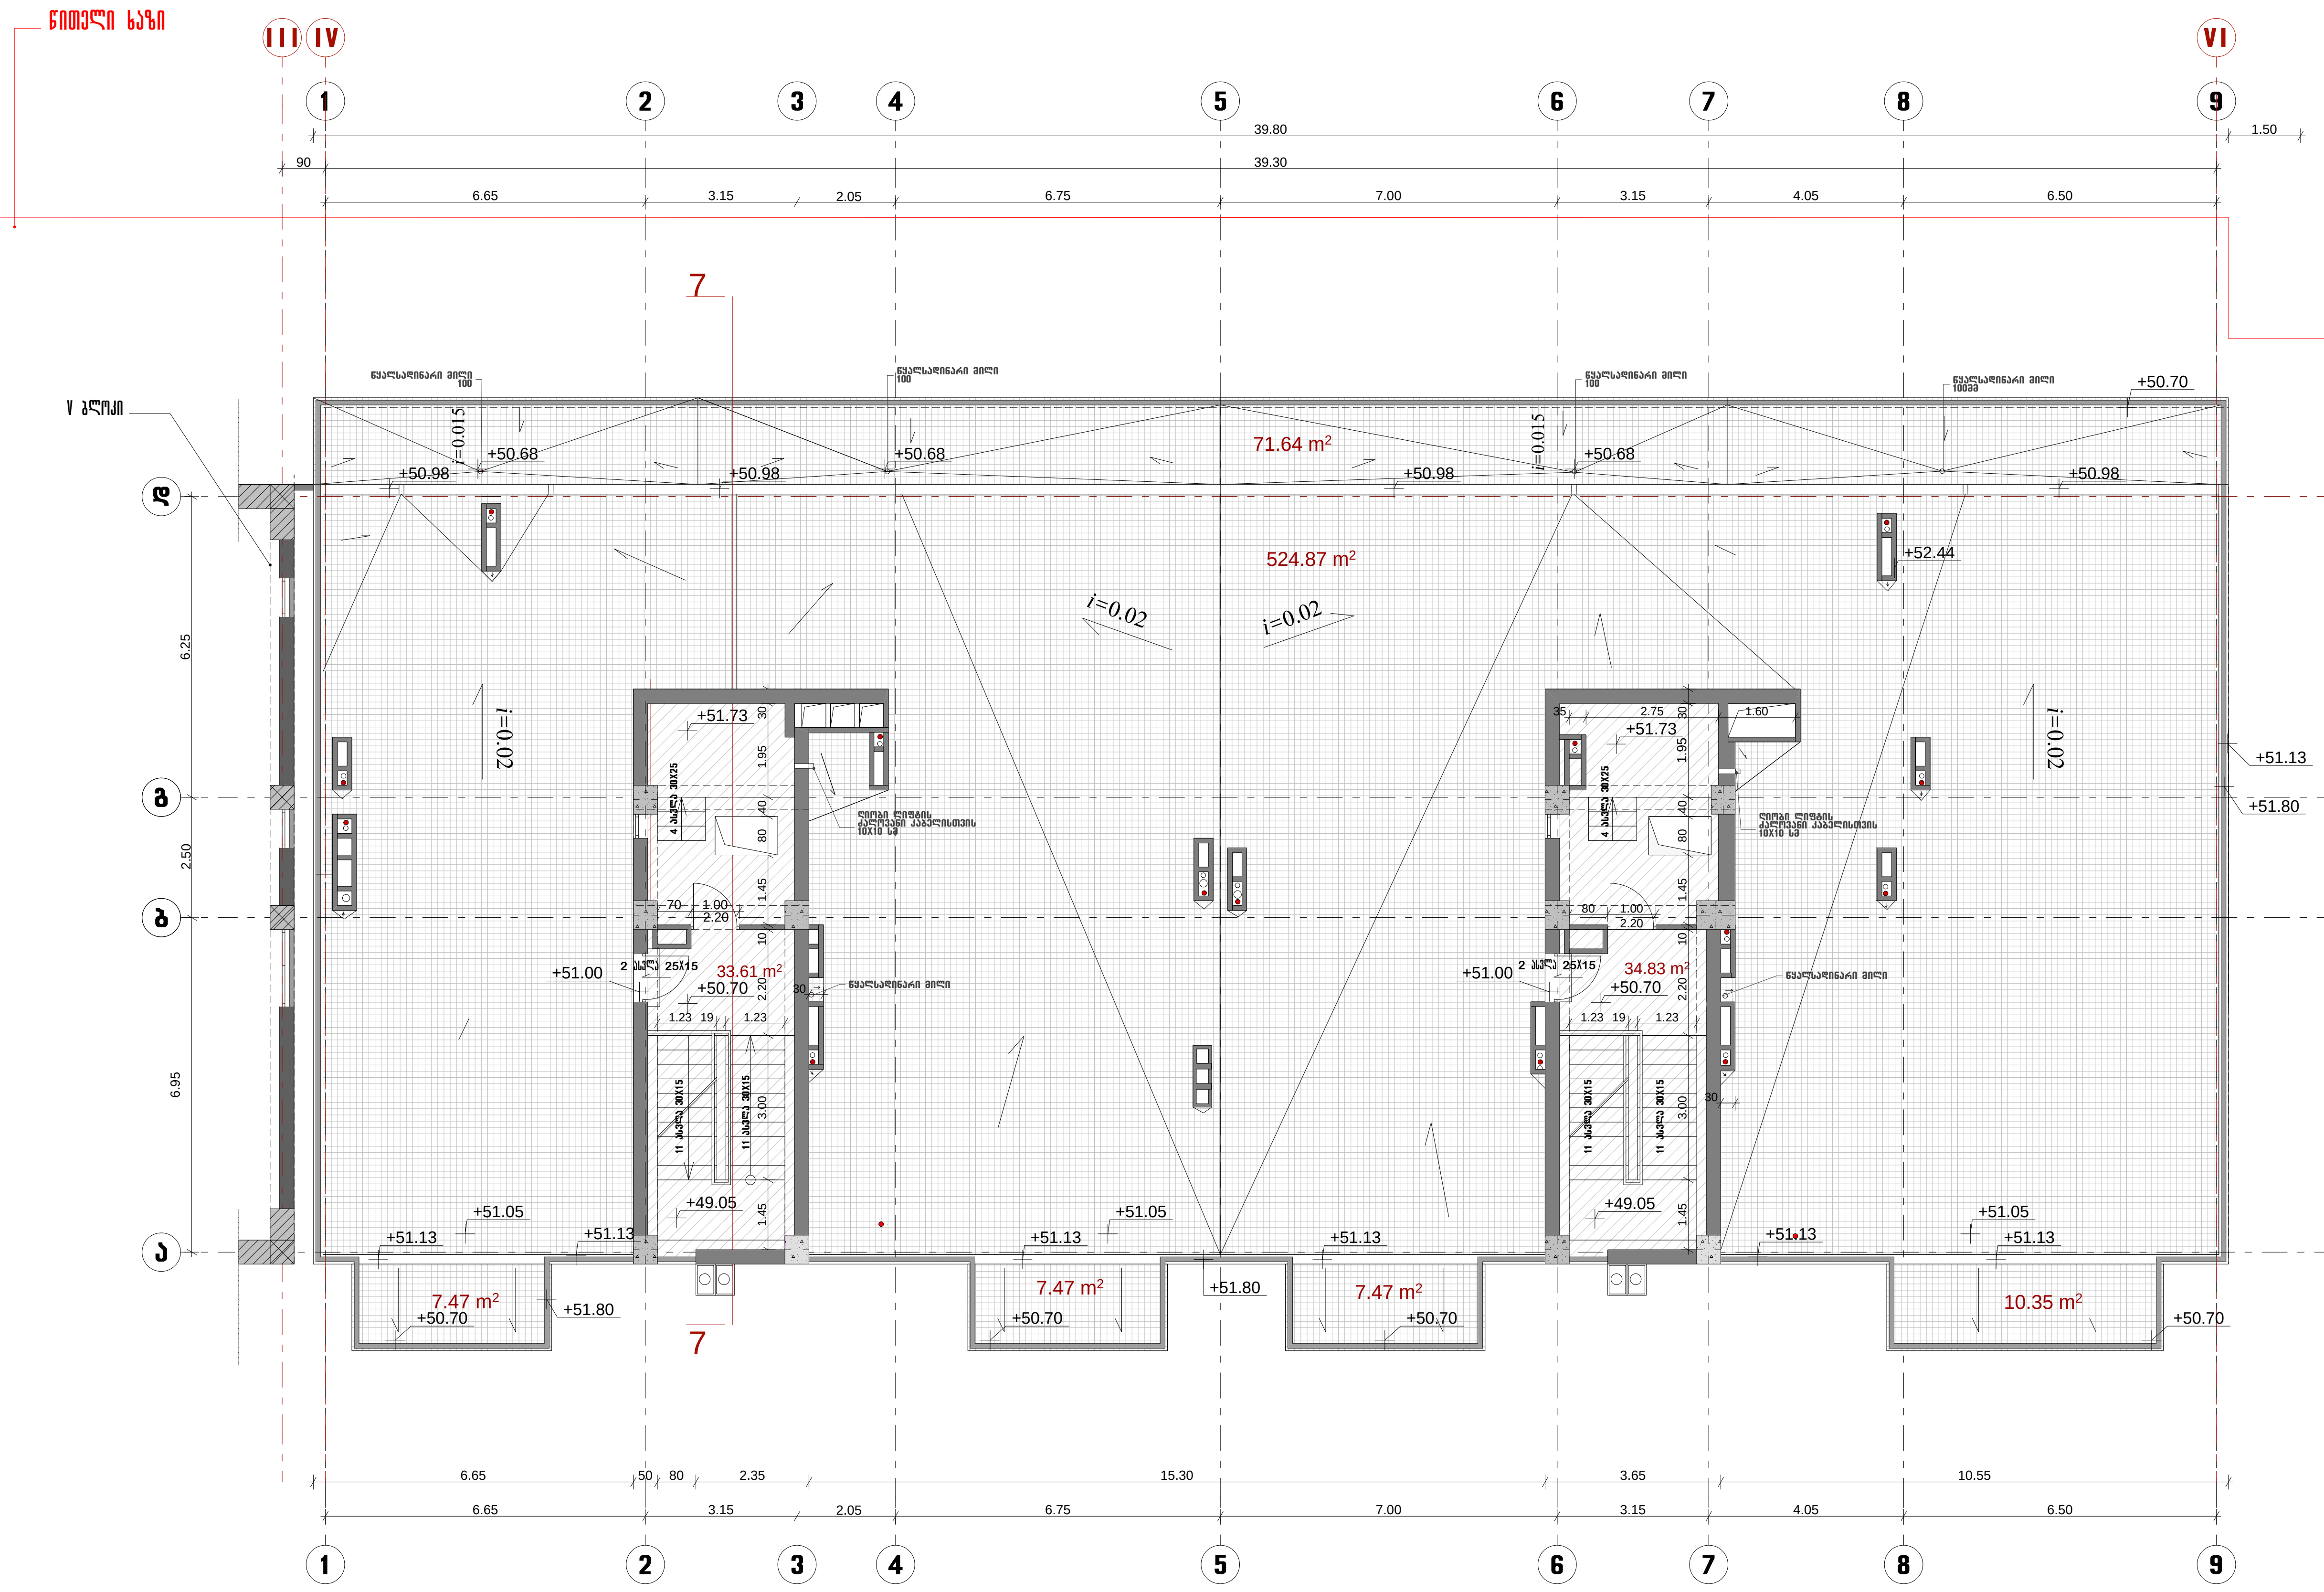

გადახურვის და სამანქანოს გეგმა

მ 1:150

ა ქ ს ი ს ი				დ ა მ კ ვ ე თ ი	დაკვეთა №	
საპრ. უფროსი	ნ. მოსულიშვილი			მრავალფუნქციური კომპლექსი სულხან ცინცაძის №26	სტადია: მ/პრ	
საპრ. მთ. არქიტ.	ნ. კილასონია					
პრ. ავტორები	ნ. მოსულიშვილი					
	რ. ფარცვანია					
	გ. ასტახიშვილი			არქიტექტურული ნაწილი VI ბლოკი	მ 1:150	
					ფურც.	სულ ფურც.
პრ. მთ. ინჟინერი	ა. ბეროშვილი					
დაამუშავა	ნ. ჩლაიძე			გადახურვის და სამანქანოს გეგმა	ა-17	
შეამოწმა						

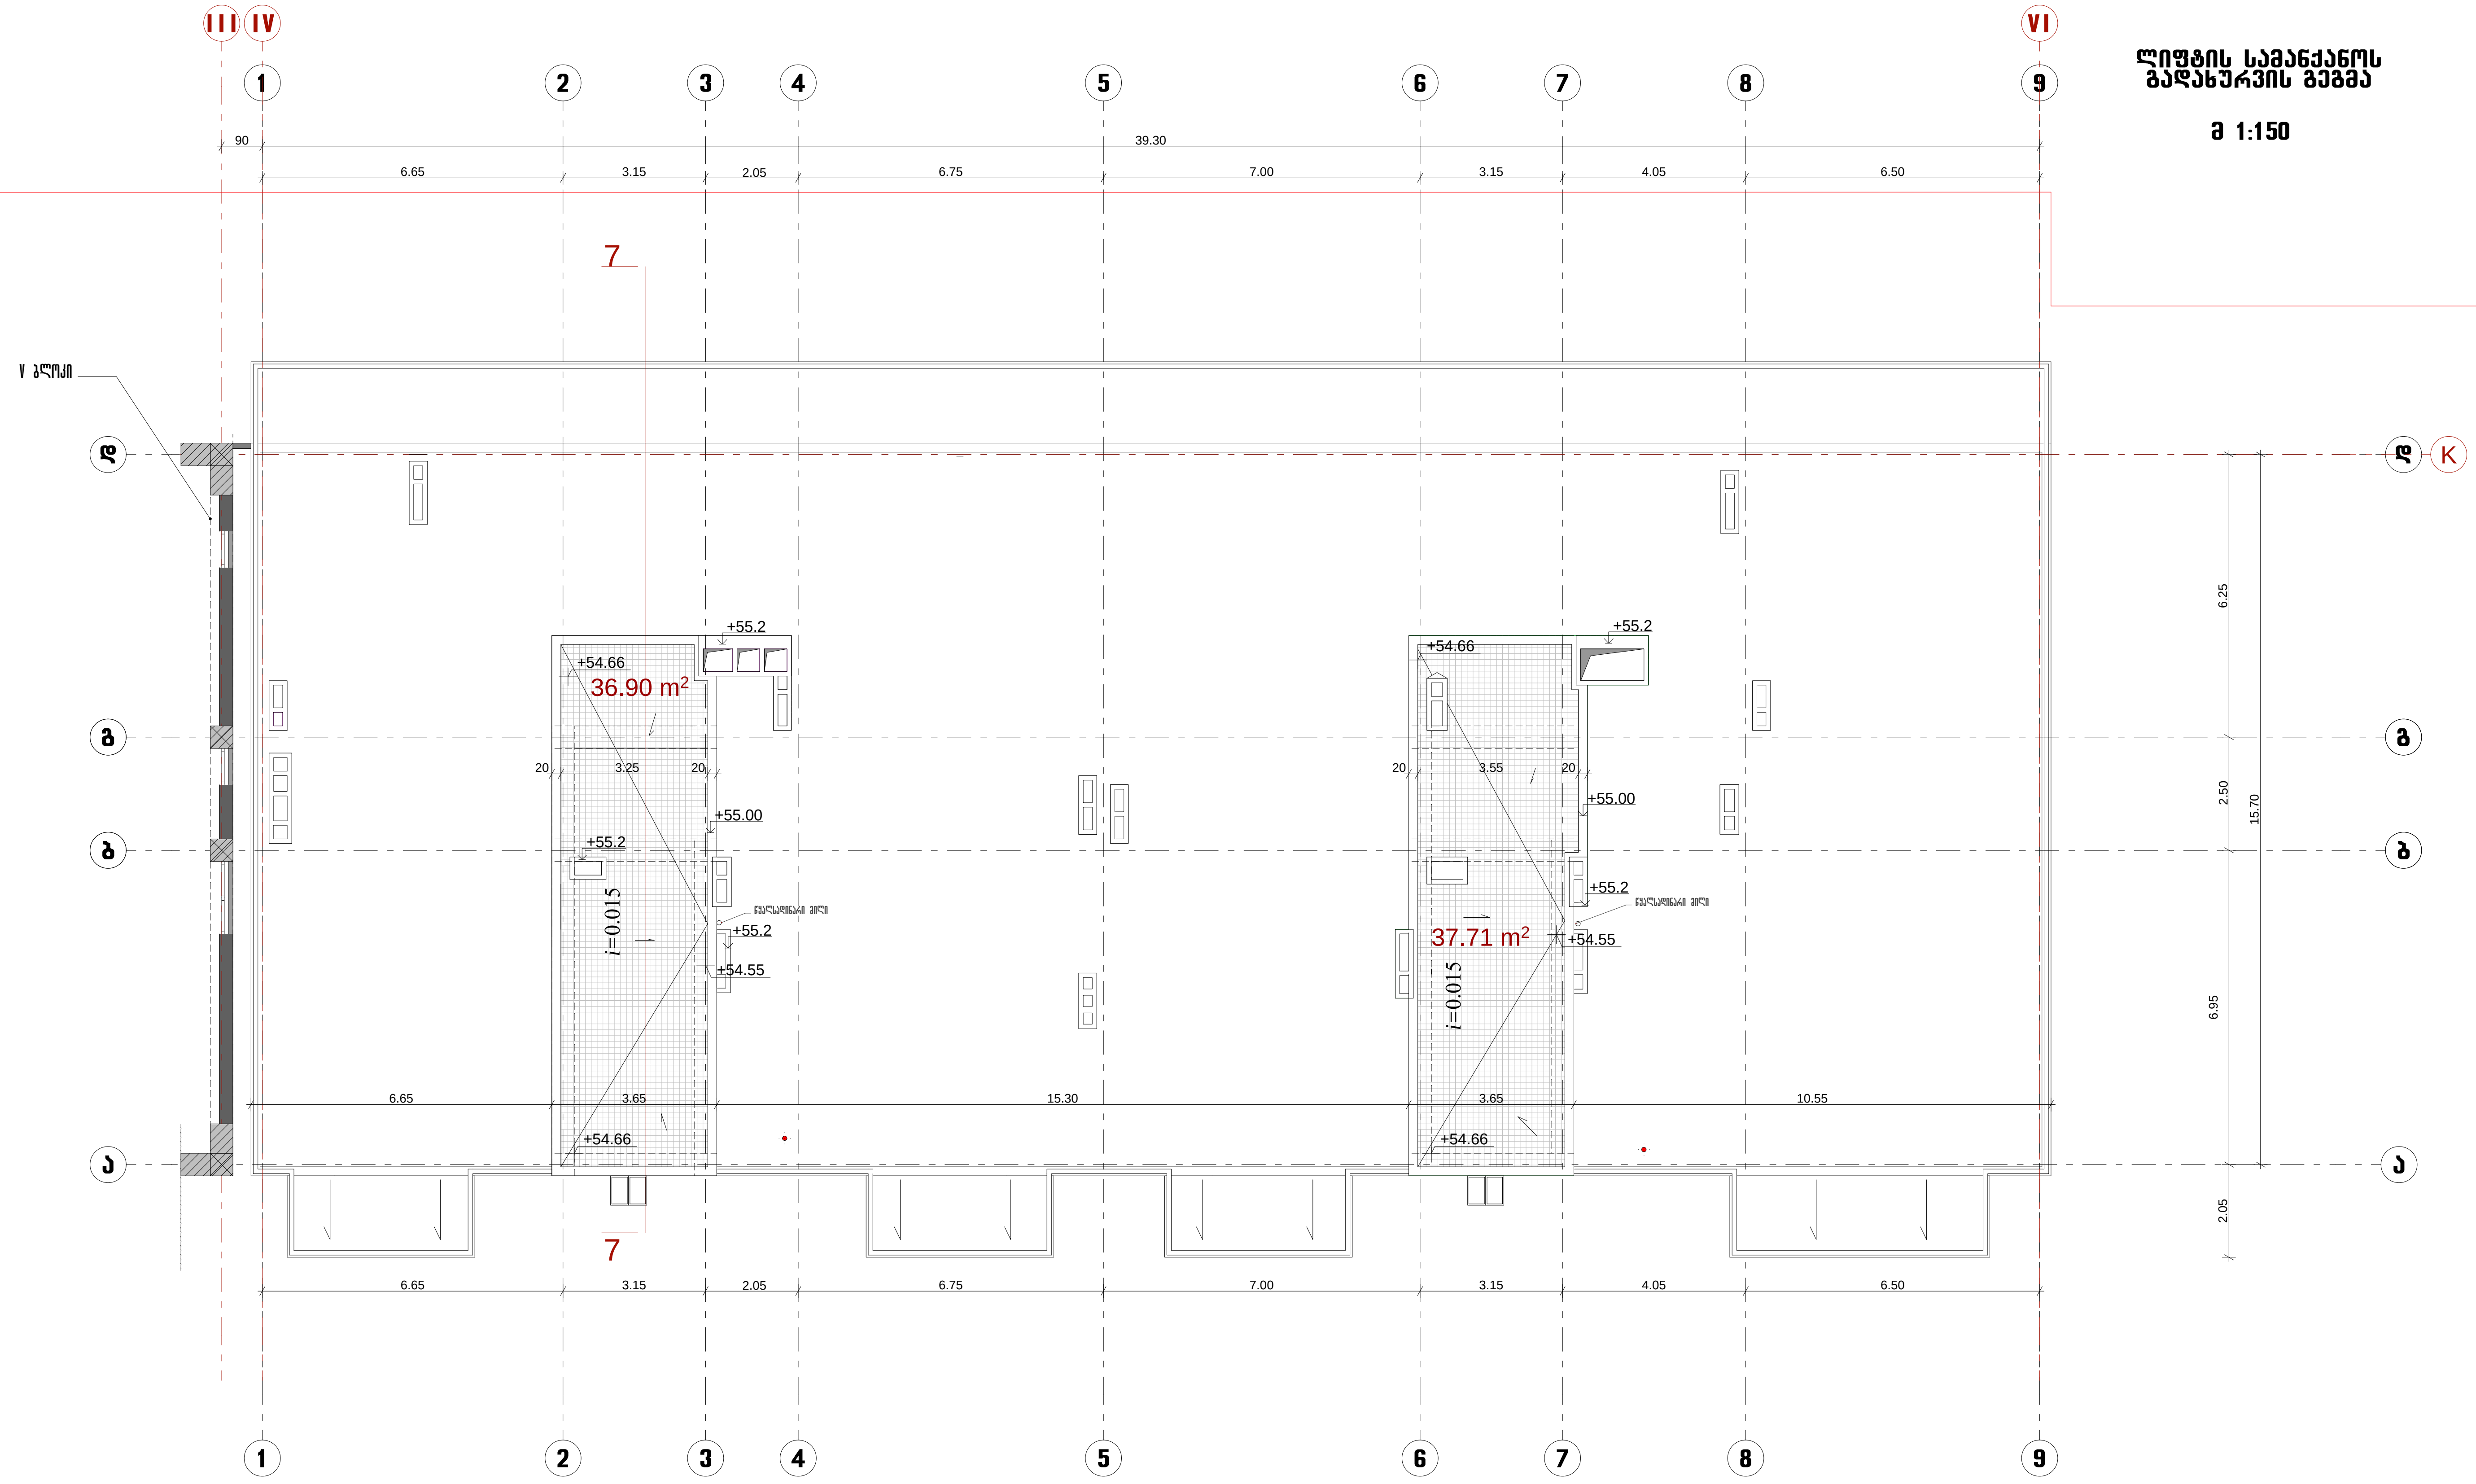

ლიფტის სამანქანოს გადახურვის გეგმა

მ 1:150

ა ქ ს ი ს ი				დ ა მ კ ვ ე თ ი	დაკვეთა №	
საპრ. უფროსი	ნ. მოსულიშვილი			მრავალფუნქციური კომპლექსი სულხან ცინცაძის №26	სტადია: მ/პრ	
საპრ. მთ. არქიტ.	ნ. კილასონია					
პრ. ავტორები	ნ. მოსულიშვილი					
	რ. ფარცვანია					
	გ. ასტახიშვილი			არქიტექტურული ნაწილი VI ბლოკი	მ 1:150	
					ფურც.	სულ ფურც.
პრ. მთ. ინჟინერი	ა. ბეროშვილი					
დაამუშავა	ნ. ჩლაიძე			ლიფტის სამანქანოს გადახურვის გეგმა	ა-18	
შეამოწმა						