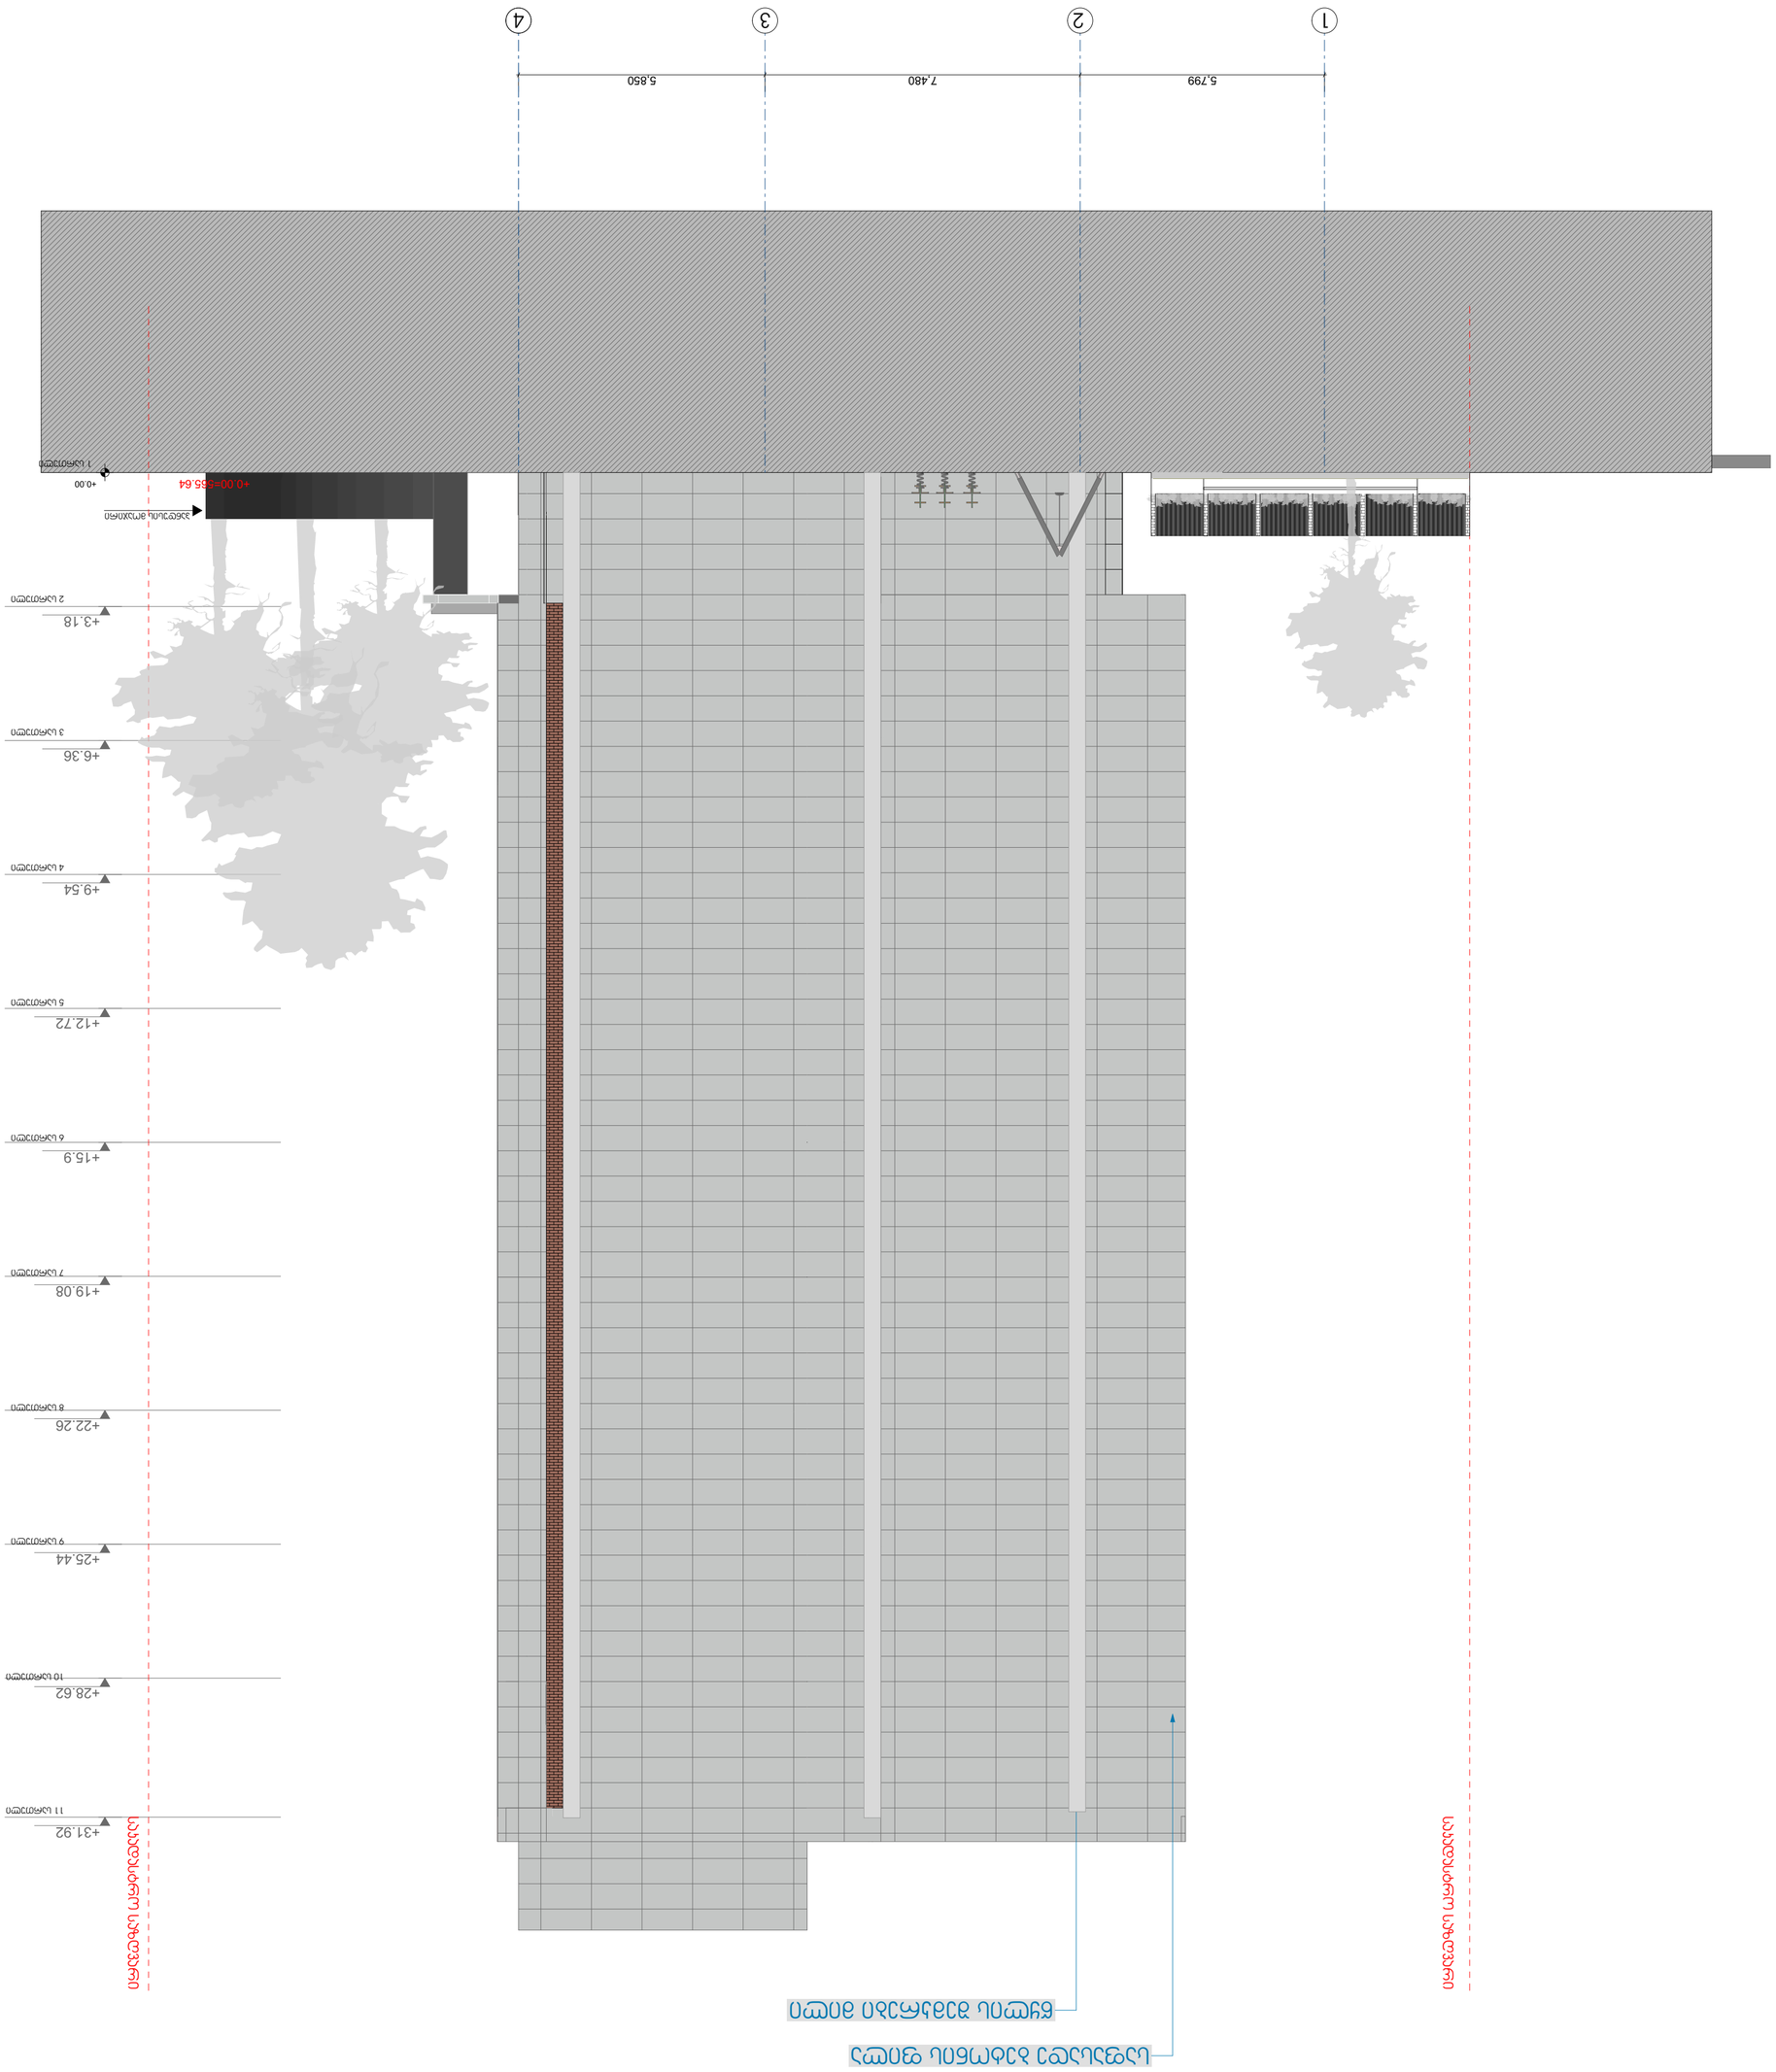

GSPublisherVersion 117.6.91.81

პროექტის სახელწოდება

მრავალბინიანი საცხოვრებელი სახლი
ქ.თბილისი დასახლება ვაზისუბანი,
III m/r IIkvartali X xyz.ge Y

მის: ქ. თბილისი,
ს.კანდელაკის ქ. #3
საფოსტო ინდექსი: 0160
ტელ: (995 32) 237 30 50
ელ-ფოსტა:
xyz.ge@yahoo.com

Z

არქიტექტურული ნაწილი ფურც. ფ-ბი

სტადია მ

მასშტაბი

ფასადი 1-4

1: 100

შეამოწმა

არქიტექტორი

პრ. მთ. არქ.

დირექტორი შ. ლეკიაშვილი

შ. ლეკიაშვილი

თ. გველესიანი

შ. ლეკიაშვილი

5,799 7,480 5,850

საკადასტრო საზღვარი

საკადასტრო საზღვარი

+3.18

+6.36

+9.54

+12.72

+15.9

+19.08

+22.26

+25.44

+28.62

+31.92

2 სართული

6 სართული

3 სართული

4 სართული

5 სართული

7 სართული

8 სართული

9 სართული

10 სართული

11 სართული

პანდუსის მოაჯირი

+0.00

წყლის შემკრები მილი

საფასადე ბეტონის ფილა

1 2 3 4

1 სართული

+0.00=565.64

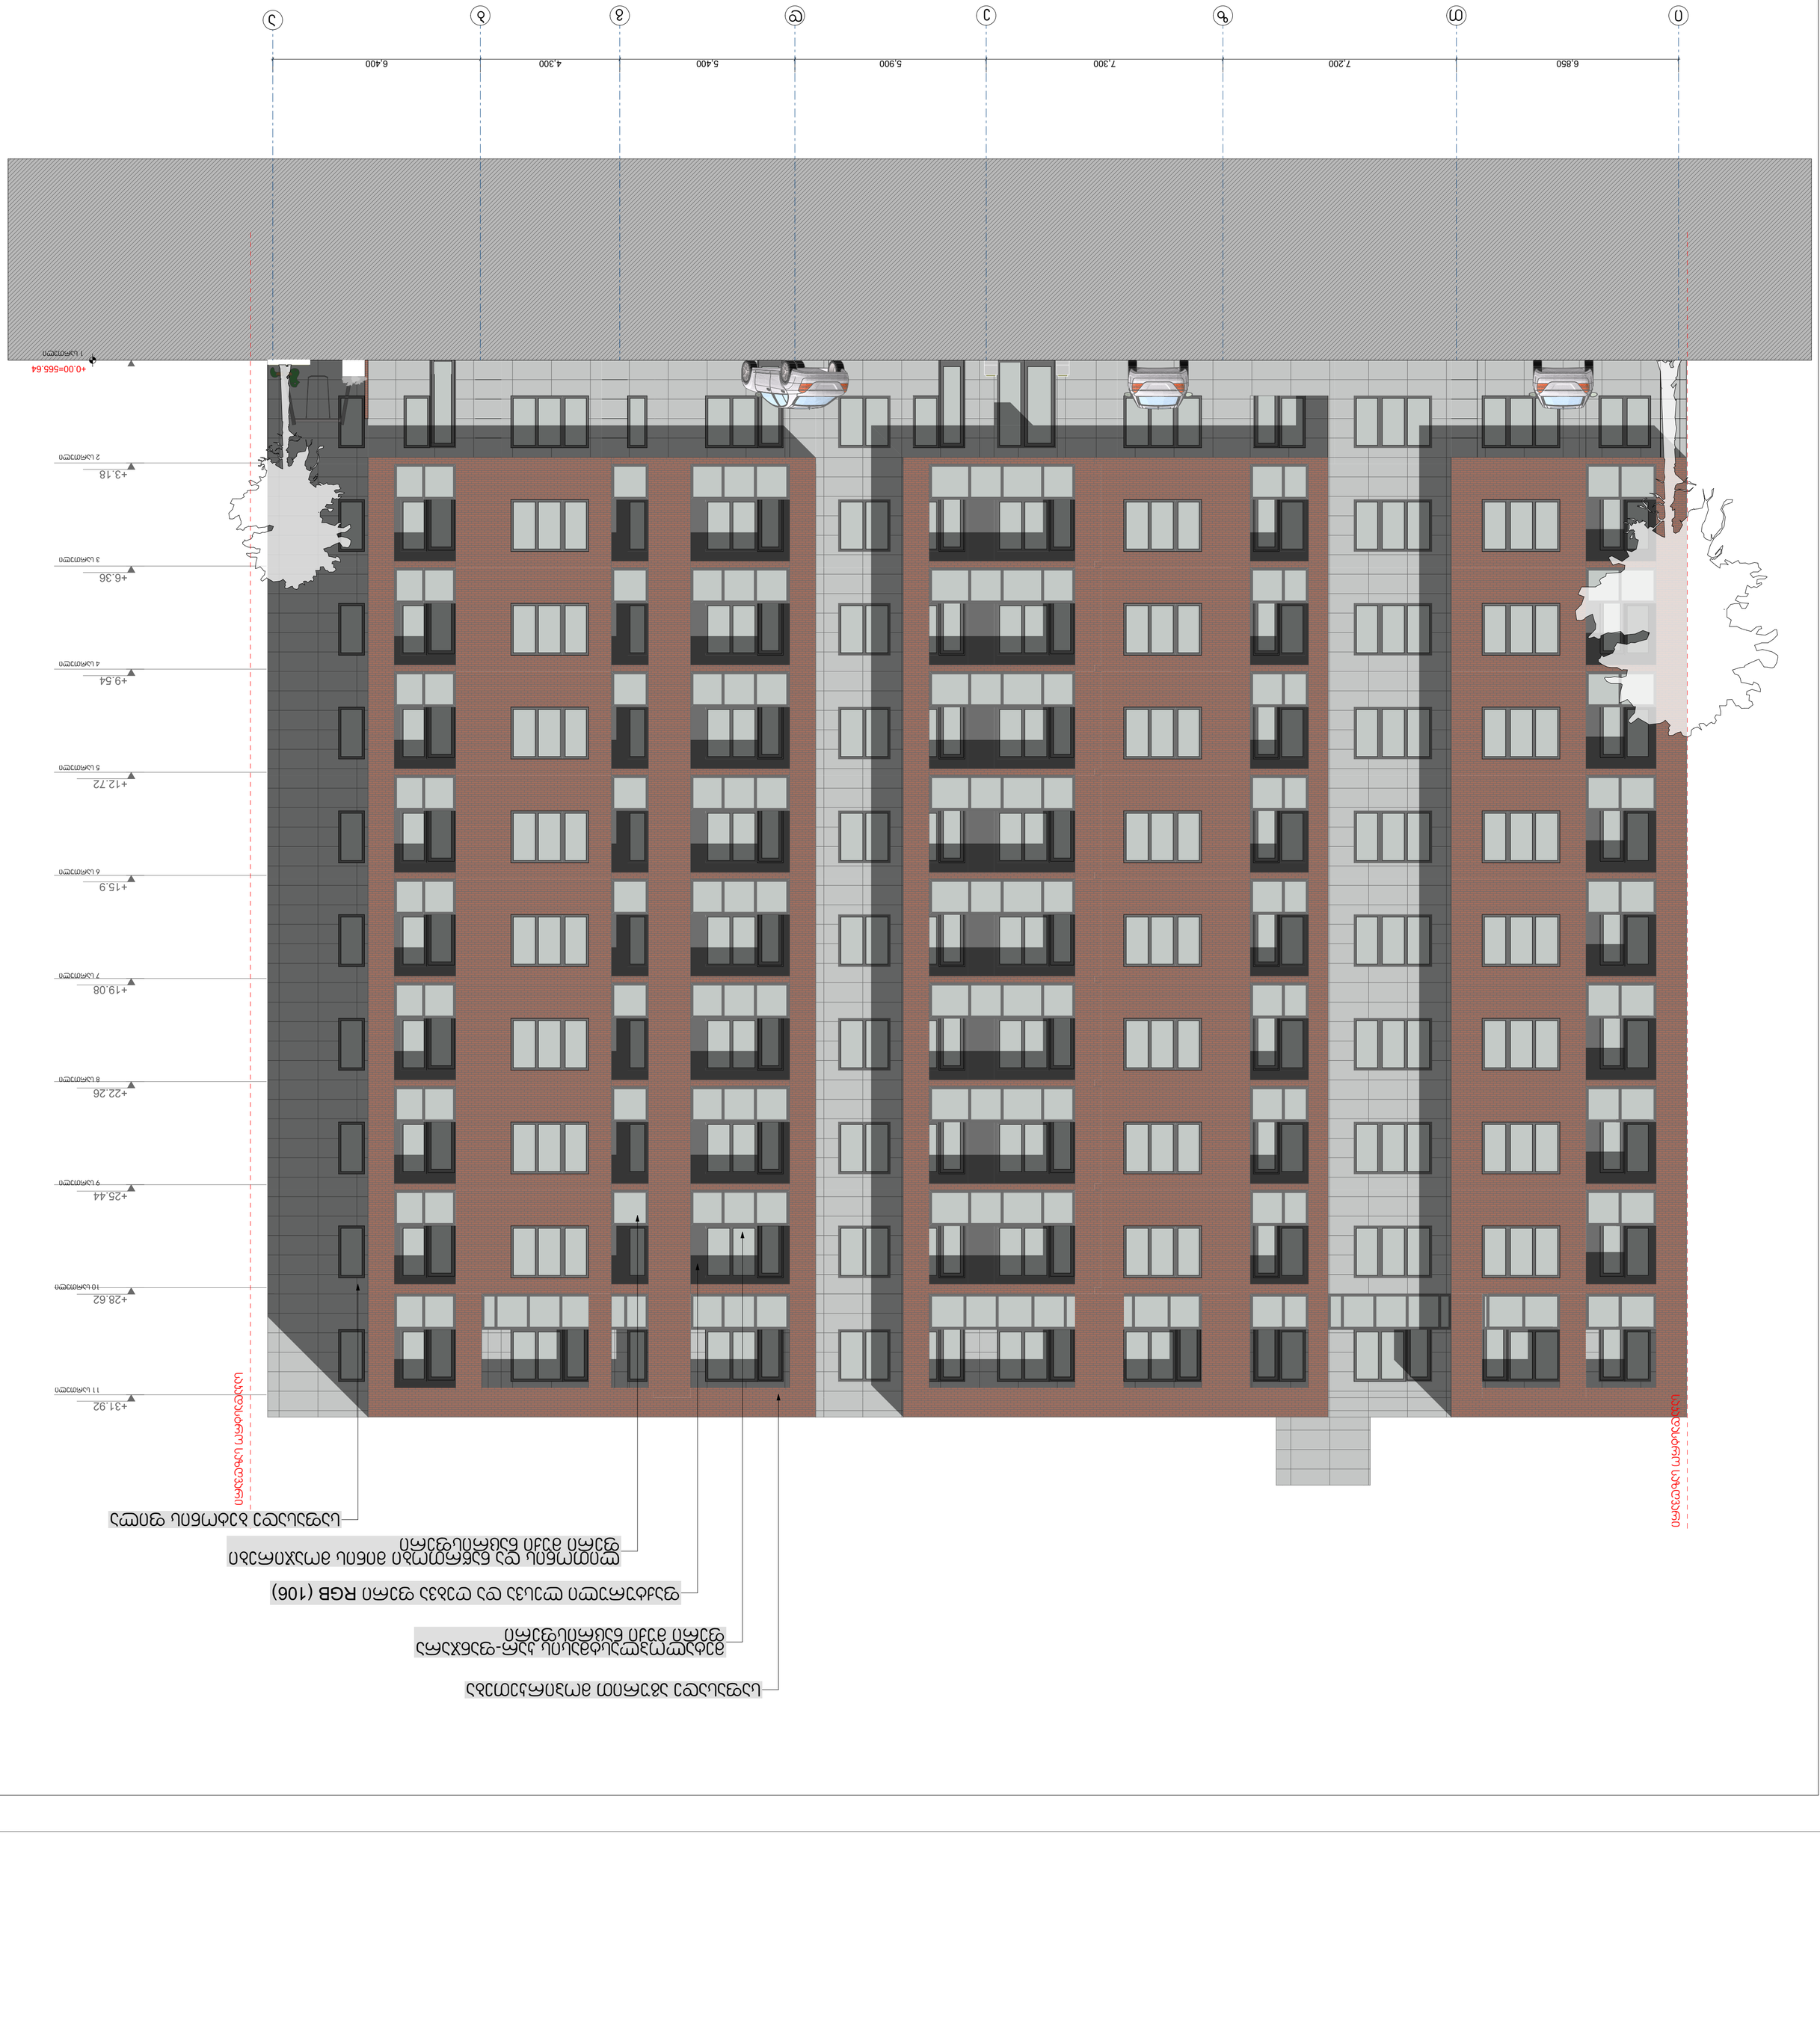

GSPublisherVersion 117.6.91.81

არქიტექტურული ნაწილი ფურც. ფ-ბი

სტადია მ

მასშტაბი

პროექტის სახელწოდება

ფასადი ი-ა

მრავალბინიანი საცხოვრებელი სახლი
ქ.თბილისი დასახლება ვაზისუბანი,
III m/r IIkvartali

1: 100

შეამოწმა

არქიტექტორი

პრ. მთ. არქ.

დირექტორი შ. ლეკიაშვილი

შ. ლეკიაშვილი

თ. გველესიანი

შ. ლეკიაშვილი

X xyz.ge Y

მის: ქ. თბილისი,
ს.კანდელაკის ქ. #3
საფოსტო ინდექსი: 0160
ტელ: (995 32) 237 30 50
ელ-ფოსტა:
xyz.ge@yahoo.com

Z

6,850 7,200 7,300 5,900 5,400 4,300 6,400

+3.18

+6.36

+9.54

+12.72

+15.9

+19.08

+22.26

+25.44

+28.62

+31.92

საკადასტრო საზღვარი

2 სართული

6 სართული

3 სართული

4 სართული

5 სართული

7 სართული

8 სართული

9 სართული

10 სართული

11 სართული

+0.00

საფასადე აგურით მოპირკეთება

მეტალოპლასტმასის კარ-ფანჯარა
ფერი მუქი ნაცრისფერი

ფაქტურული ლესვა და ღებვა ფერი RGB (106)

საფასადე ბეტონის ფილა

ლითონის და ნაწრთობი მინის მოაჯირები
ფერი მუქი ნაცრისფერი

ა ი თ ზ ე დ გ ბ საკადასტრო საზღვარი

1 სართული

+0.00=565.64

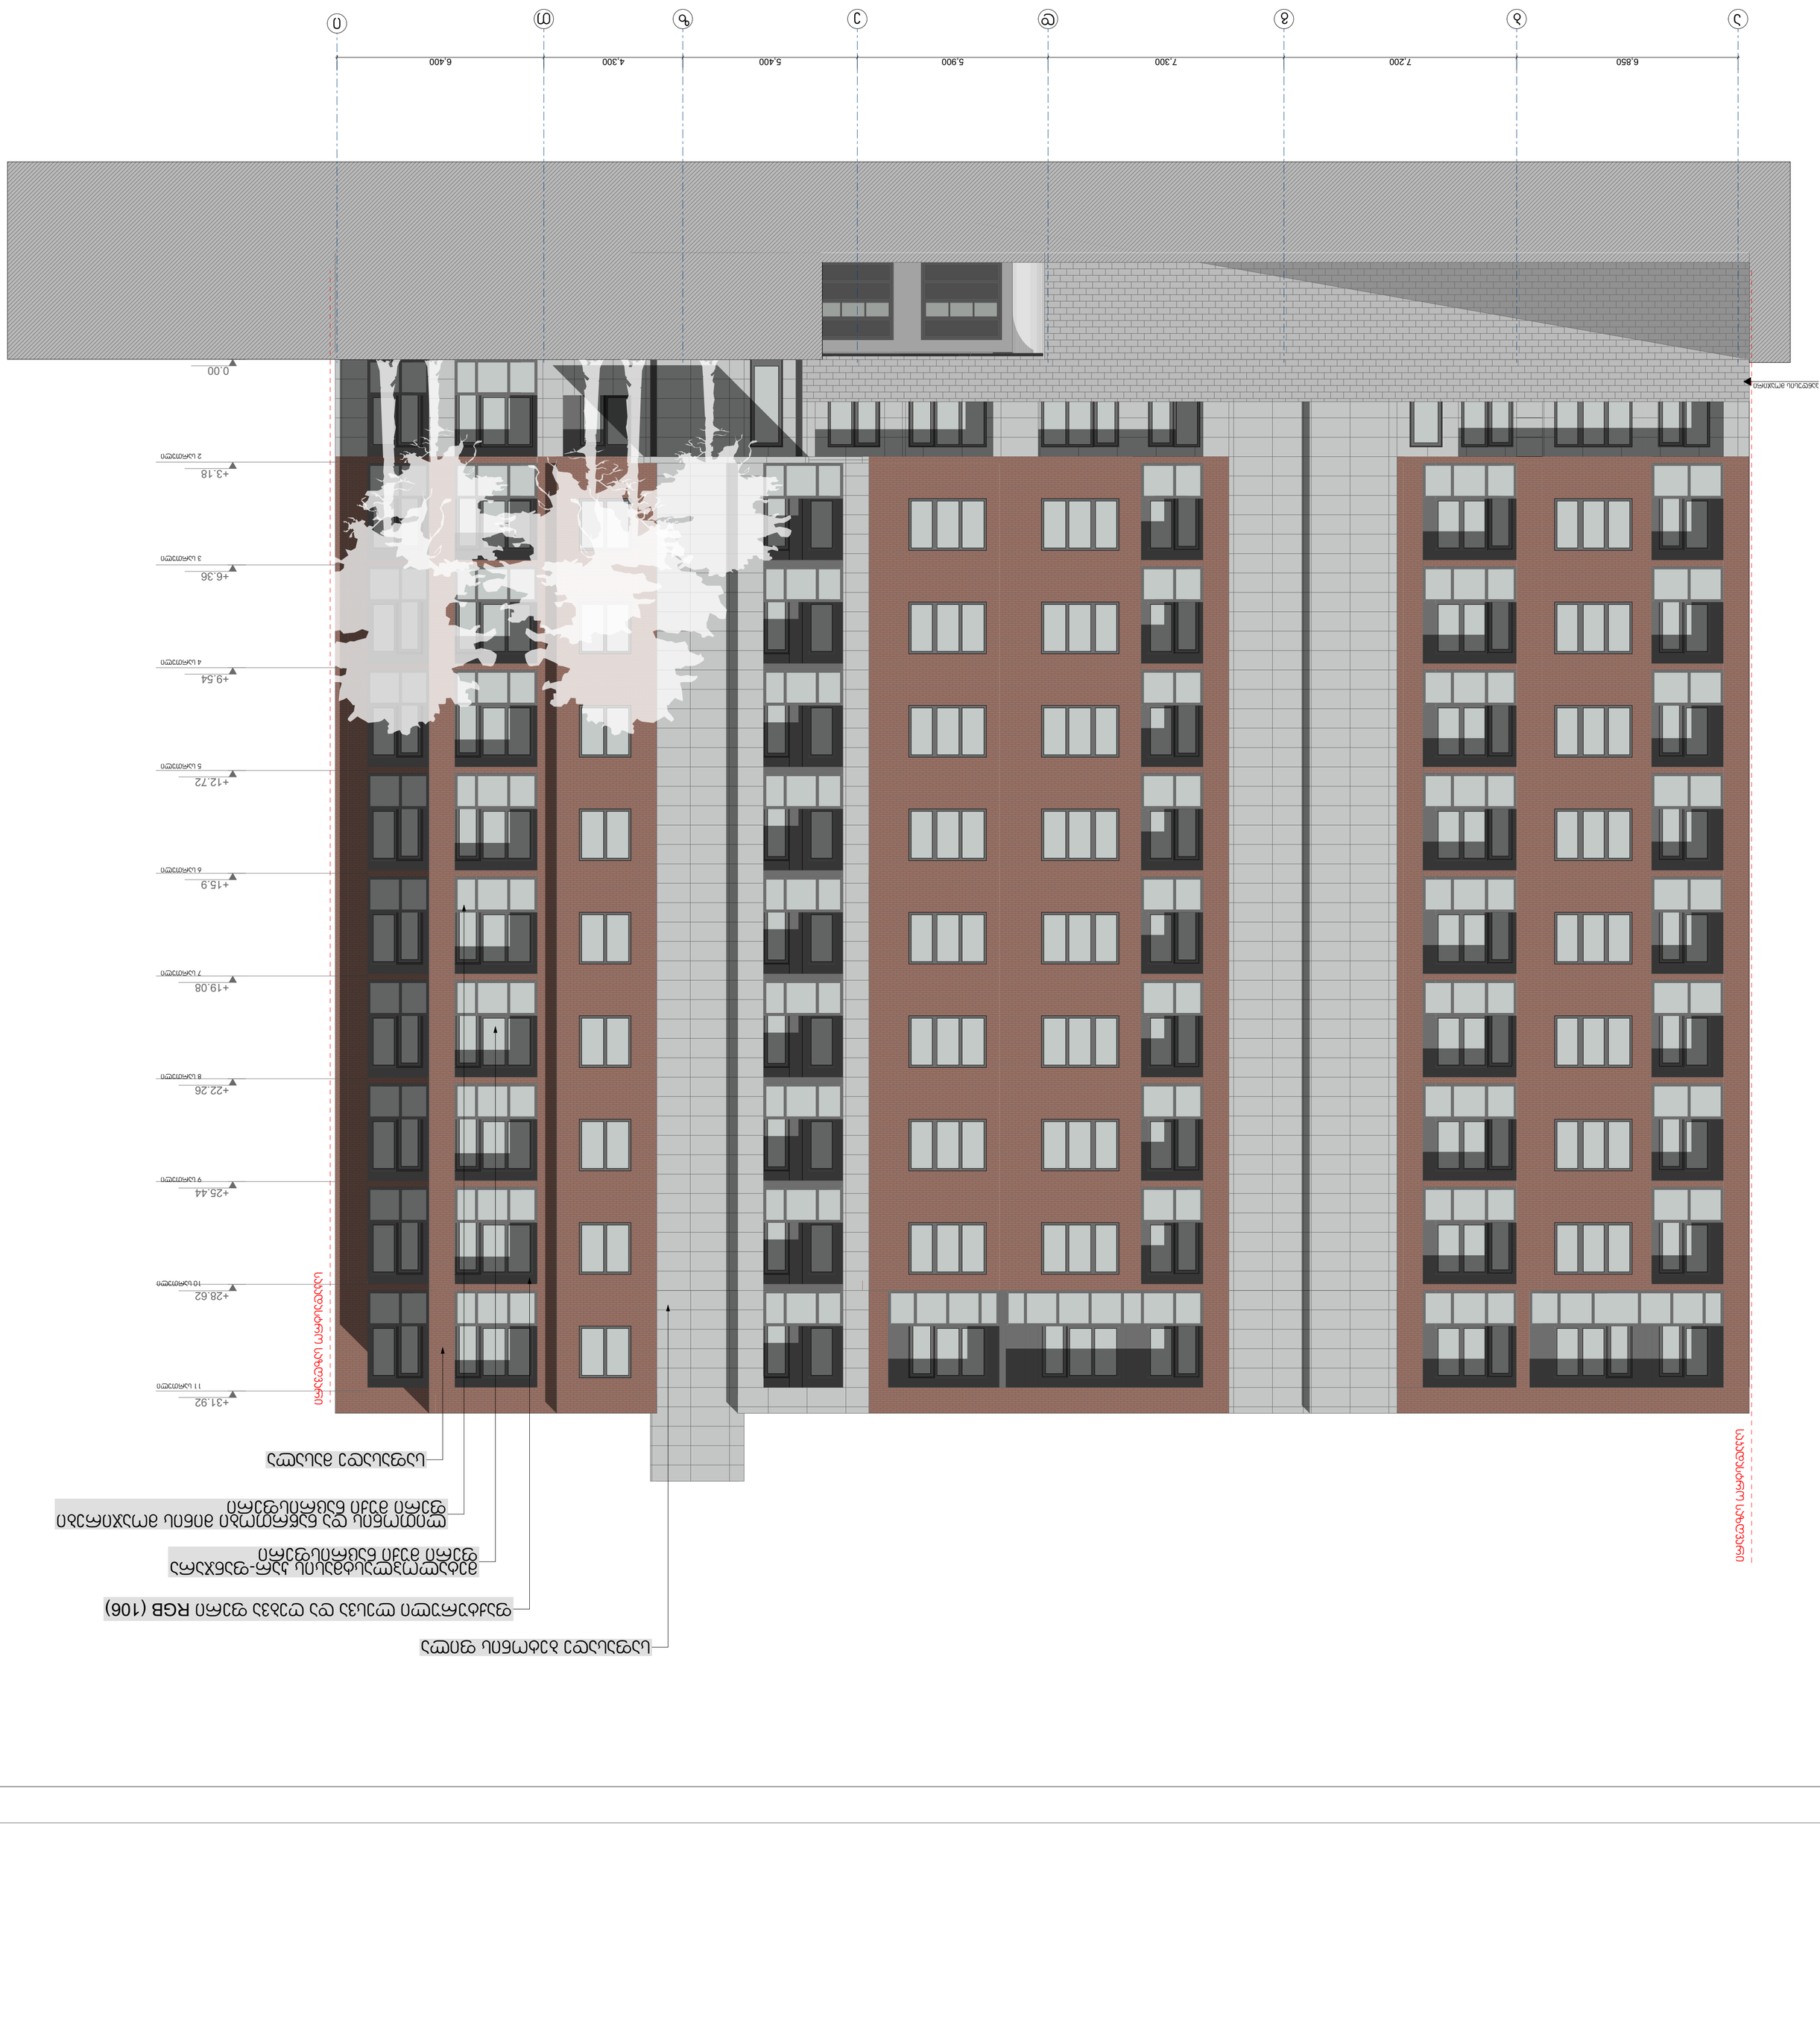

GSPublisherVersion 117.6.91.81

არქიტექტურული ნაწილი ფურც. ფ-ბი

სტადია მ

მასშტაბი

პროექტის სახელწოდება

ფასადი ა-ი

მრავალბინიანი საცხოვრებელი სახლი
ქ.თბილისი დასახლება ვაზისუბანი,
III m/r IIkvartali

1: 100

შეამოწმა

არქიტექტორი

პრ. მთ. არქ.

დირექტორი შ. ლეკიაშვილი

შ. ლეკიაშვილი

თ. გველესიანი

შ. ლეკიაშვილი

X xyz.ge Y

მის: ქ. თბილისი,
ს.კანდელაკის ქ. #3
საფოსტო ინდექსი: 0160
ტელ: (995 32) 237 30 50
ელ-ფოსტა:
xyz.ge@yahoo.com

Z

6,850 7,200 7,300 5,900 5,400 4,300 6,400

0.00

+3.18

+6.36

+9.54

+12.72

+15.9

+19.08

+22.26

+25.44

+28.62

+31.92

2 სართული

6 სართული

0 სართული

3 სართული

4 სართული

5 სართული

7 სართული

8 სართული

9 სართული

10 სართული

11 სართული

საკადასტრო საზღვარი
საკადასტრო საზღვარი

პანდუსის მოაჯირი

საფასადე მასალა

ფაქტურული ლესვა და ღებვა ფერი RGB (106)

მეტალოპლასტმასის კარ-ფანჯარა
ფერი მუქი ნაცრისფერი

ლითონის და ნაწრთობი მინის მოაჯირები
ფერი მუქი ნაცრისფერი

საფასადე ბეტონის ფილა

a g d z T i b e

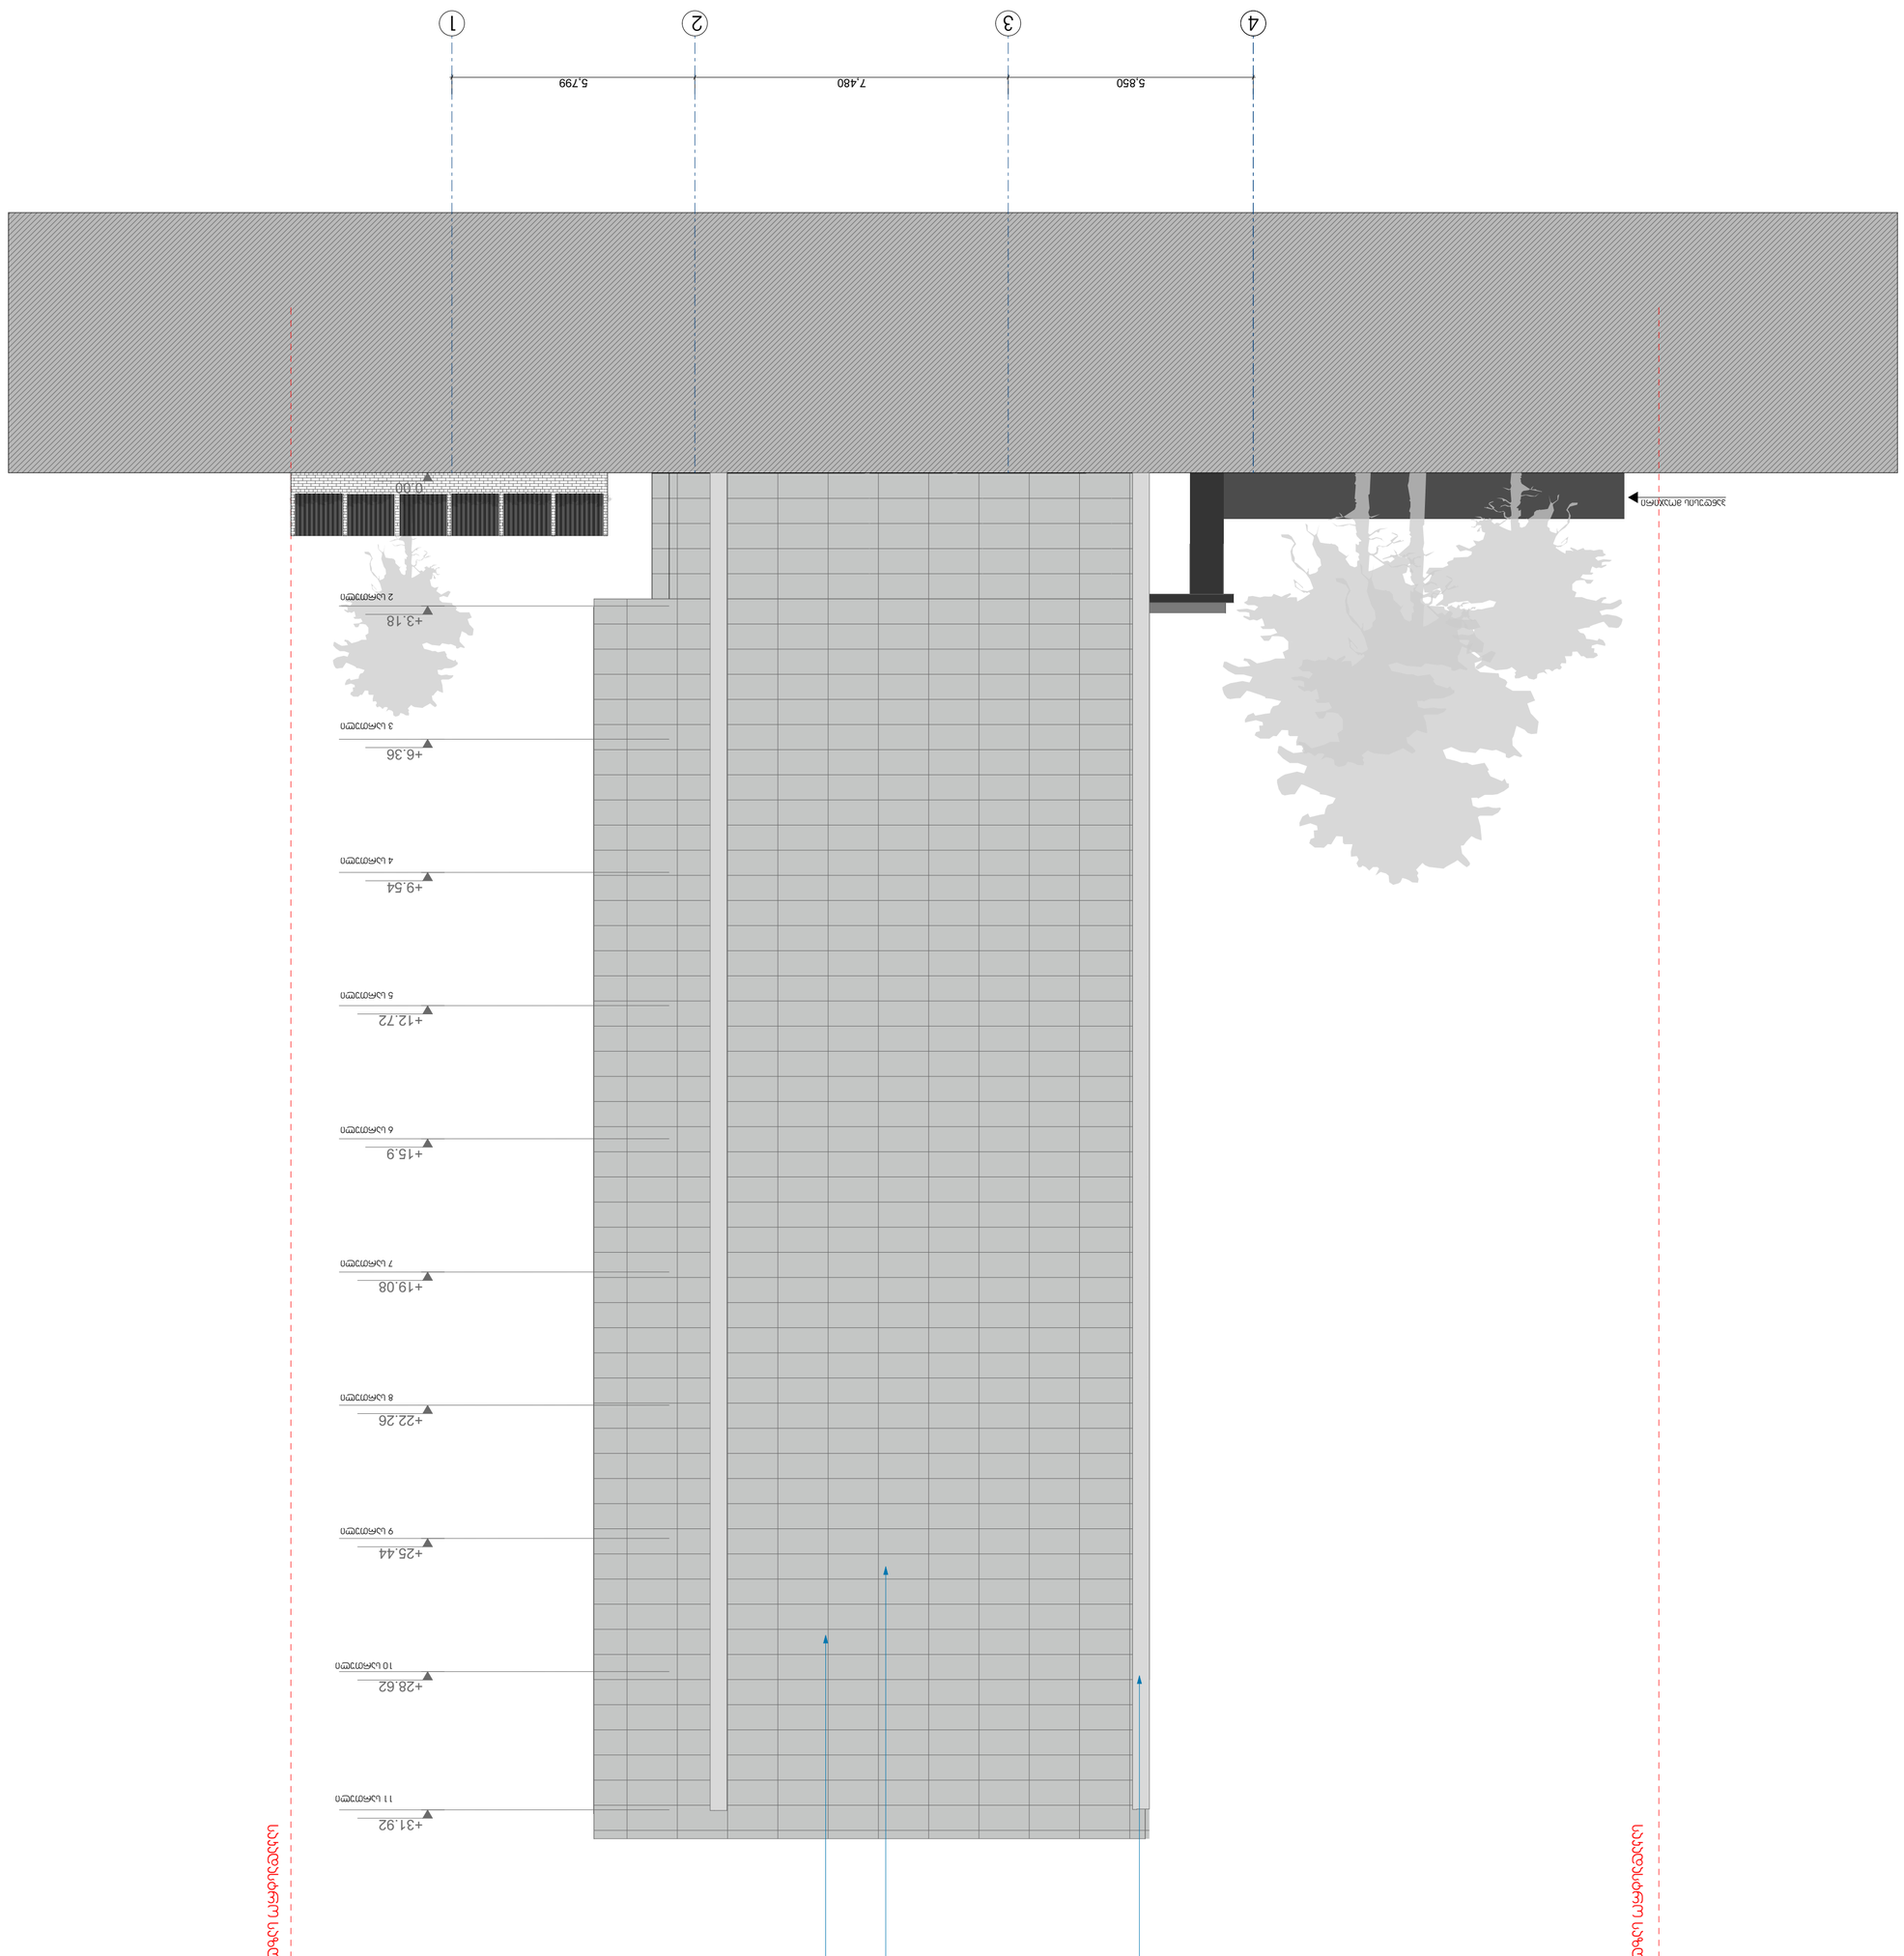

GSPublisherVersion 117.6.91.81

პროექტის სახელწოდება

მრავალბინიანი საცხოვრებელი სახლი
ქ.თბილისი დასახლება ვაზისუბანი,
III m/r IIkvartali X xyz.ge Y

მის: ქ. თბილისი,
ს.კანდელაკის ქ. #3
საფოსტო ინდექსი: 0160
ტელ: (995 32) 237 30 50
ელ-ფოსტა:
xyz.ge@yahoo.com

Z

არქიტექტურული ნაწილი ფურც. ფ-ბი

სტადია მ

მასშტაბი

ფასადი 4-1

1: 100

შეამოწმა

არქიტექტორი

პრ. მთ. არქ.

დირექტორი შ. ლეკიაშვილი

შ. ლეკიაშვილი

თ. გველესიანი

შ. ლეკიაშვილი

5,850 7,480 5,799

6 სართული

3 სართული

4 სართული

5 სართული

7 სართული

8 სართული

9 სართული

10 სართული

11 სართული

2 სართული

0.00

+3.18

+6.36

+9.54

+12.72

+15.9

+19.08

+22.26

+25.44

+28.62

+31.92

საკადასტრო საზღვარი

საკადასტრო საზღვარი

პანდუსის მოაჯირი

წყლის შემკრები მილი

საფასადე ბეტონის ფილა

წყლის შემკრები მილი

4 3 2 1