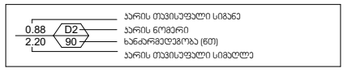

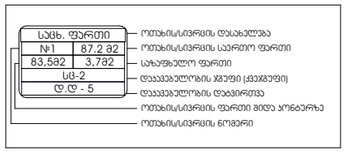

GSPublisherVersion 0.0.100.100

g'

+9.60 +9.70

+12.30

3.80 1.20 6.10 6.50

+12.80

+14.00

+16.60

-4.00

ალუმინის ვიტრაჟი,
შავი RAL 9017

თუნუქის წყალსატარი მილი,
100ხ100 მმ, რუხი, RAL 9021

ფასადის მოსაპირკეთებელი
ალუკაბონდის პანელი

RAL 8023

დეკორატიული

ლესვა, რუხი RAL 7021

მაწრთობი მინის მოაჯირი

დეკორატიული

ლესვა, თეთრი RAL 9003

უჟანგავი თუნუქით

მოპირკეთება RAL 9011

ლითონის ცხაური

მოპირკეთება
ტრავერტინის ქვით

დეკორატიული

ლესვა, რუხი RAL 7021

დეკორატიული

ლესვა, თეთრი RAL 9003

საკადასტრო საზღვარი

67.00

m

2 ღიობები 22.9%

დ-ა ფასადი

მიწის ნაკვეთის საკადასტრო საზღვარი

0.88
2.20 90

D2

არქიტექტურული ნიშნული

სახანძრო მილდგარი

კვამლის ავტომატური აღმომჩენი

კვამლზე მორეაგირე მაუწყებელი

სიმბოლოს სახელწოდება

საევაკუაციო გასავლელის მაჩვენებელი

სახანძრო განგაშის ღილაკი

სახანძრო-სამაშველო სამსახურის მიერ გამოსაყენებელი
მისაერთებელი.

g

b

a

a

d

-0.20

+3.20

+6.40

ოთახის/სივრცის ნომერი

ოთახის/სივრცის საერთო ფართი

ოთახის/სივრცის ფართი შიდა კონტურზე

საზაფხულო ფართი

+0.00

სასწყობო დაკავებულობის ჯგუფი - სწ-2

რკინა ბეტონის სტრუქტურული ელემენტი:
სვეტი, კოჭი, დიაფრაგმა, ფილა 2 სთ-იანი
ცეცხლმედეგობით.

ბეტონის ბლოკის წყობა

ღიობი ფილაში

ჭრილის ხაზი

ღერძის ხაზი

ჩრდილოეთის აღმნიშვნელი ნიშანი

კედლის ცეცხლმედეგობა (ერთსაათიანი)

კედლის ცეცხლმედეგობა (ორსაათიანი)

დაკავებულობის ჯგუფი (ქვეჯგუფი)
დაკავებულობის დატვირთვა

ოთახის/სივრცის დასახელება

კარის თავისუფალი სიგანე
კარის ნომერი
ხანძარმედეგობა (წთ)
კარის თავისუფალი სიმაღლე

გასასვლელამდე სავალი მანძილი

მისაწვდომი სვლაგეზი

საცხოვრებელი დაკავებულობის ჯგუფი - სც-2

შენობის ფასადი

s.xoferia

სავაჭრო დაკავებულობის ჯგუფი - სვ

შპს "მწვანე სახლი ვაზისუბანი"

პროექტი

დამკვეთი
CLIENT

PROJECT

მისამართი
ADDRESS

მრავალბინიანი საცხოვრებელი
სახლი

ქალაქი თბილისი , მიკრო/რაიონი
ვაზისუბანი II , N 16 ; ქალაქი თბილისი

,

დასახლებავაზისუბანი , II მ/რ , N 16

,

მიმდებარედ ; ქალაქი თბილისი

,

დასახლება ვაზისუბანი , მიკრო/რაიონი II,
ნაკვეთი 21/01

საგანგებო ხმოვანი განგაშის საკომუნიკაციო სისტემა

TYPE

"A"

ხელის ცეცხლმაქრი

სახანძრო სიგნალიზაცია

C

C

საქმიანი დაკავებულობის ჯგუფი - სქ

წარმოსახვითი ხაზი

ფორმატი

A

3

ორმხრივი კავშირის სისტემა; სახანძრო-სამაშველო
დანაყოფთან კავშირის სისტემა

დამხმარე დაკავებულობის ჯგუფი - დს

d.d -

5

#1

sc-2

საცხ. ფართი
87.2 m2
83,5m2 3,7m2

სასმელი წყლის აპარატი

A

3

პირობითი ნიშნები

ხელმოწერა

s t a d i

a

1:

100

ფურცლები

თანამდებობა თარიღი

ფურცელი

თარიღი

მასშტაბი

პრ. ავტორები

p r o e q t

i

გვარი

საკადასტრო საზღვარი

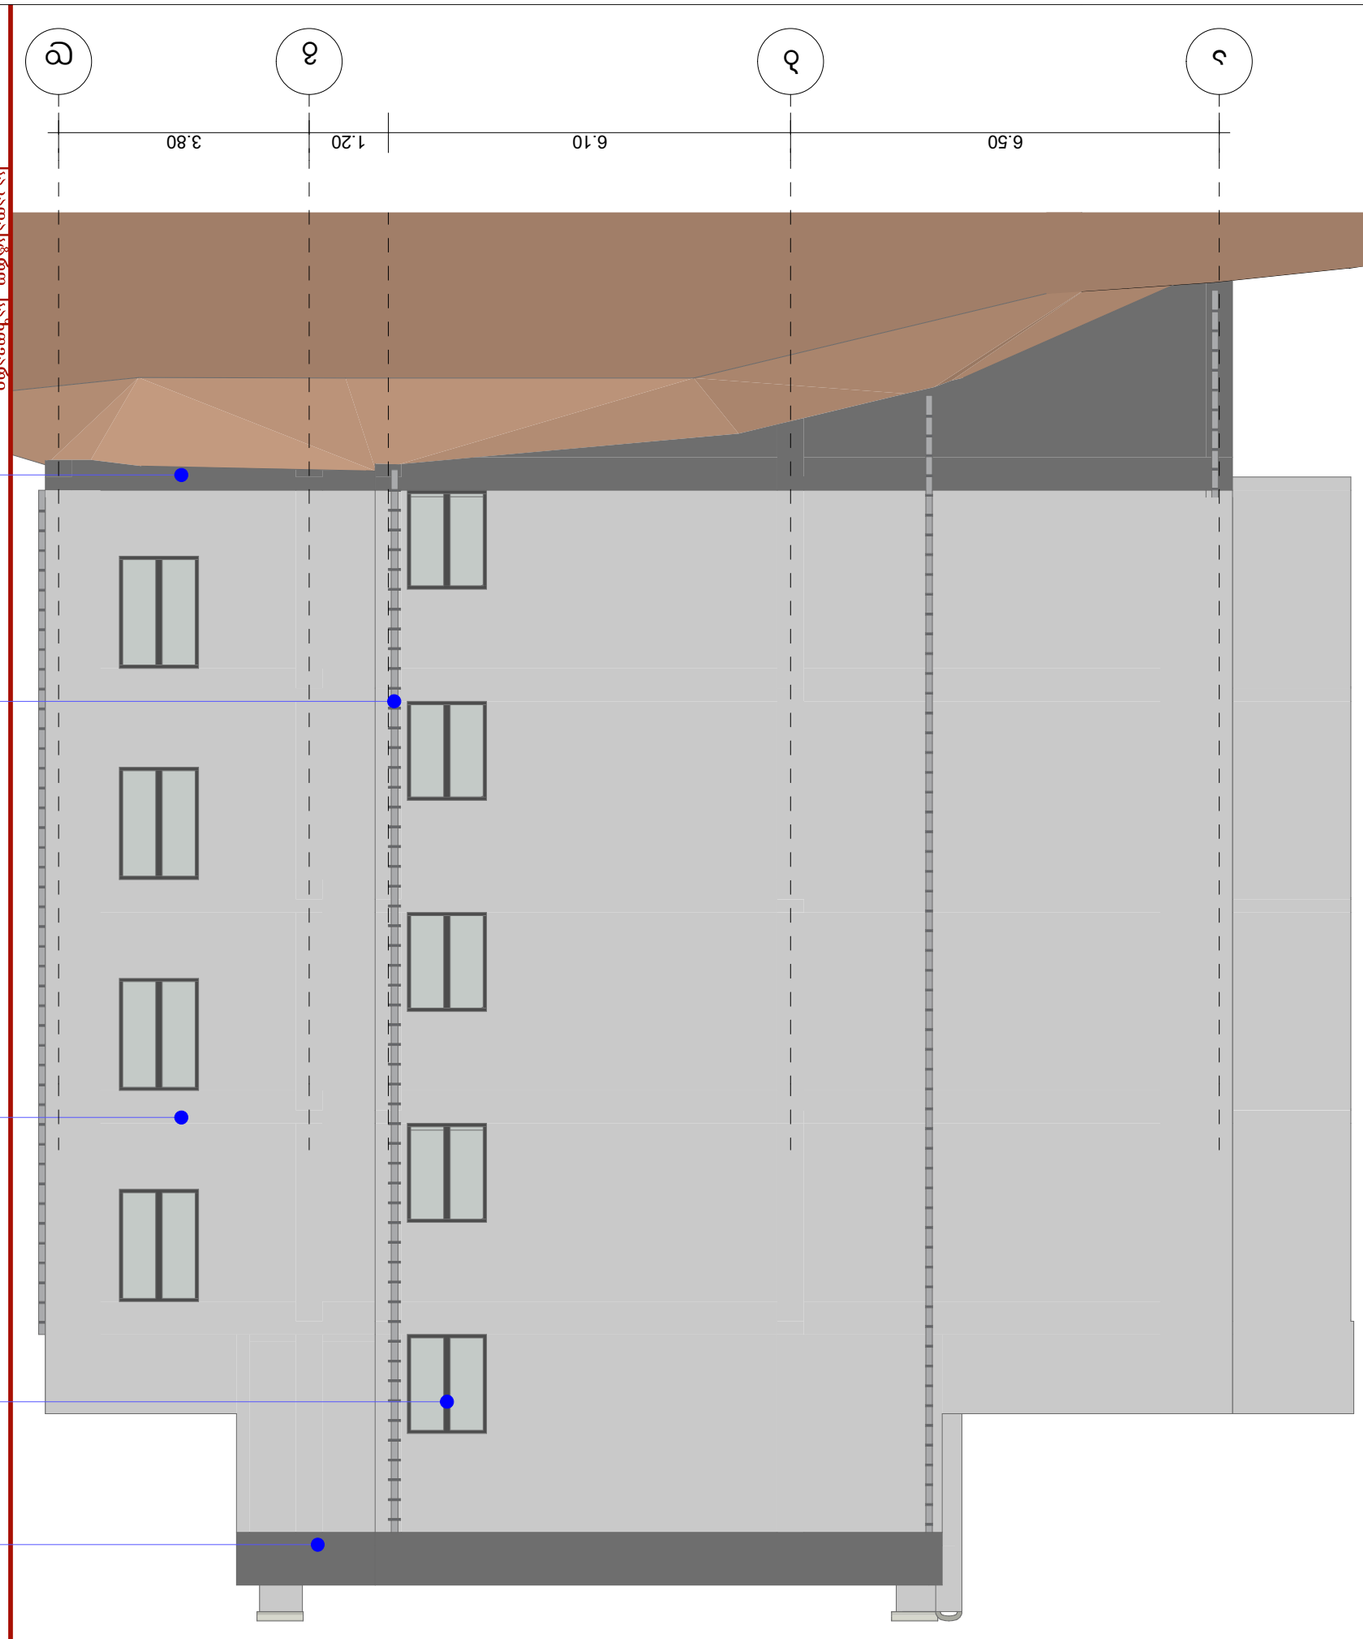

g'

+12.80

6.50 6.10 1.20 3.80

ალუმინის ფანჯარა

შავი RAL 9017

თუნუქის წყალსატარი მილი,
100ხ100 მმ, რუხი, RAL 9021

დეკორატიული

ლესვა, რუხი RAL 7021

დეკორატიული

ლესვა, რუხი RAL 7042

დეკორატიული

ლესვა, რუხი RAL 7021

a b g

მიწის ნაკვეთის საკადასტრო საზღვარი

0.88
2.20 90

D2

არქიტექტურული ნიშნული

სახანძრო მილდგარი

კვამლის ავტომატური აღმომჩენი

კვამლზე მორეაგირე მაუწყებელი სიმბოლოს სახელწოდება
საევაკუაციო გასავლელის მაჩვენებელი

სახანძრო განგაშის ღილაკი

სახანძრო-სამაშველო სამსახურის მიერ გამოსაყენებელი
მისაერთებელი.

a

d

ოთახის/სივრცის ნომერი

ოთახის/სივრცის საერთო ფართი

ოთახის/სივრცის ფართი შიდა კონტურზე

საზაფხულო ფართი

+0.00

სასწყობო დაკავებულობის ჯგუფი - სწ-2

რკინა ბეტონის სტრუქტურული ელემენტი:
სვეტი, კოჭი, დიაფრაგმა, ფილა 2 სთ-იანი
ცეცხლმედეგობით.

ბეტონის ბლოკის წყობა

ღიობი ფილაში

ჭრილის ხაზი

ღერძის ხაზი

ჩრდილოეთის აღმნიშვნელი ნიშანი

კედლის ცეცხლმედეგობა (ერთსაათიანი)

კედლის ცეცხლმედეგობა (ორსაათიანი)

დაკავებულობის ჯგუფი (ქვეჯგუფი)
დაკავებულობის დატვირთვა

ოთახის/სივრცის დასახელება

კარის თავისუფალი სიგანე
კარის ნომერი
ხანძარმედეგობა (წთ)
კარის თავისუფალი სიმაღლე

გასასვლელამდე სავალი მანძილი

მისაწვდომი სვლაგეზი

საცხოვრებელი დაკავებულობის ჯგუფი - სც-2

შენობის ფასადი

s.xoferia

სავაჭრო დაკავებულობის ჯგუფი - სვ

შპს "მწვანე სახლი ვაზისუბანი"

პროექტი

დამკვეთი

CLIENT

PROJECT

მისამართი

ADDRESS

მრავალბინიანი საცხოვრებელი

სახლი

ქალაქი თბილისი , მიკრო/რაიონი
ვაზისუბანი II , N 16 ; ქალაქი თბილისი ,
დასახლება ვაზისუბანი , II მ/რ , N 16 ,
მიმდებარედ ; ქალაქი თბილისი ,
დასახლება ვაზისუბანი , მიკრო/რაიონი II,
ნაკვეთი 21/01

საგანგებო ხმოვანი განგაშის საკომუნიკაციო სისტემა

T
Y
P
E
"A"

ხელის ცეცხლმაქრი

სახანძრო სიგნალიზაცია

C

C

საქმიანი დაკავებულობის ჯგუფი - სქ

წარმოსახვითი ხაზი

ფორმატი A3

ორმხრივი კავშირის სისტემა; სახანძრო-სამაშველო
დანაყოფთან კავშირის სისტემა

დამხმარე დაკავებულობის ჯგუფი - დს

d.d - 5

#1

sc-2

საცხ. ფართი
87.2 m2
83,5m2 3,7m2

სასმელი წყლის აპარატი

A3

პირობითი ნიშნები

ხელმოწერა

s t a d i a

1:100

ფურცლები

თანამდებობა თარიღი

ფურცელი

თარიღი

მასშტაბი

პრ. ავტორები

p r o e q t i

გვარი

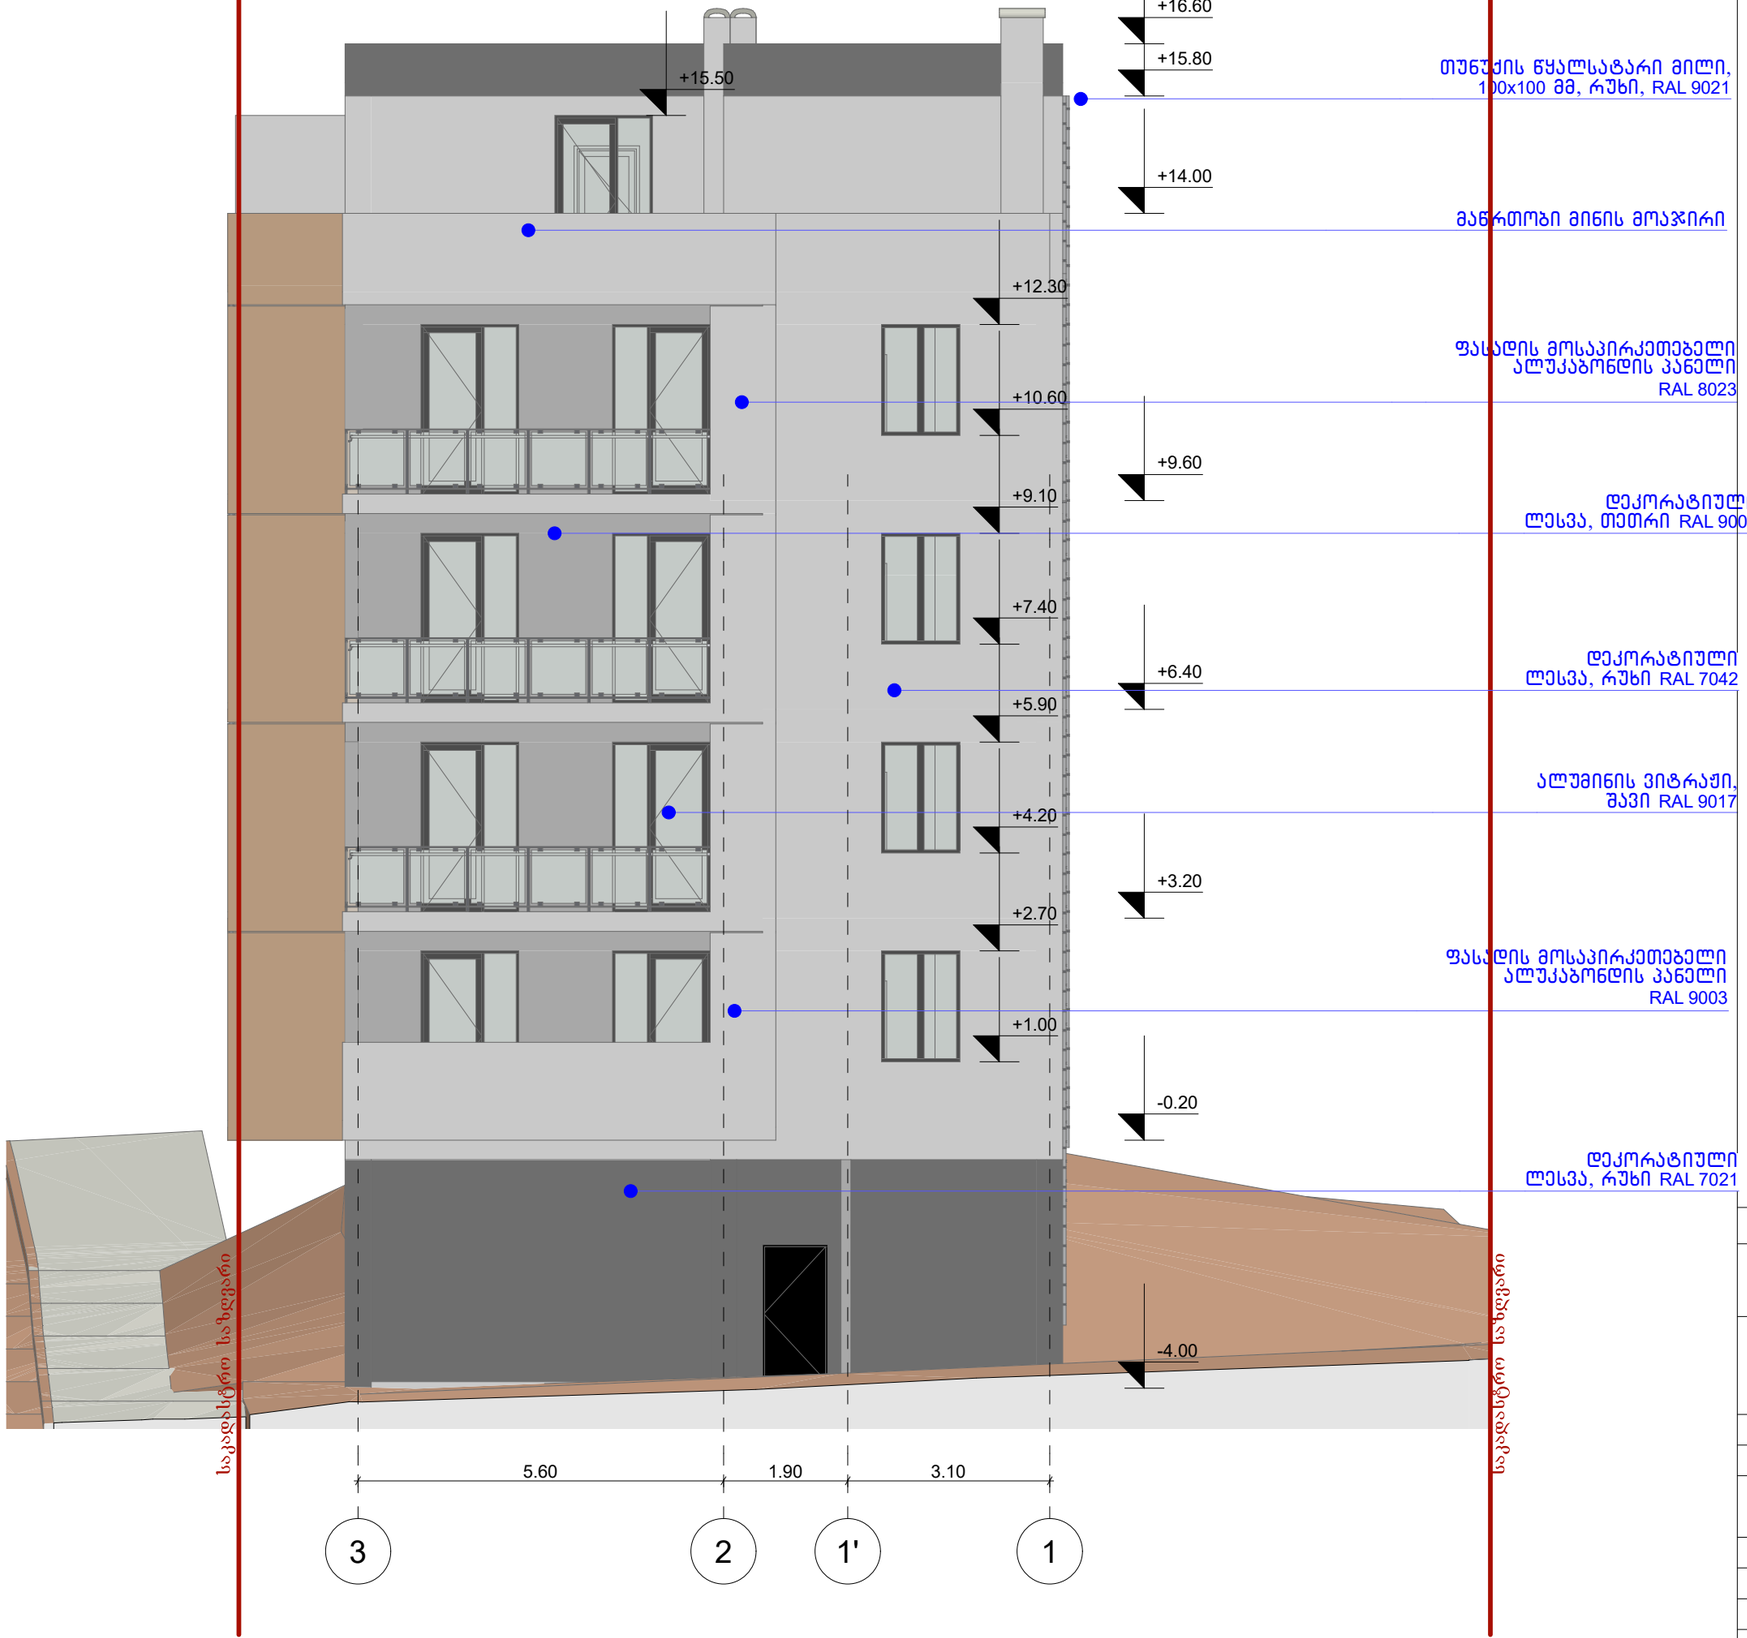

პირობითი ნიშნები

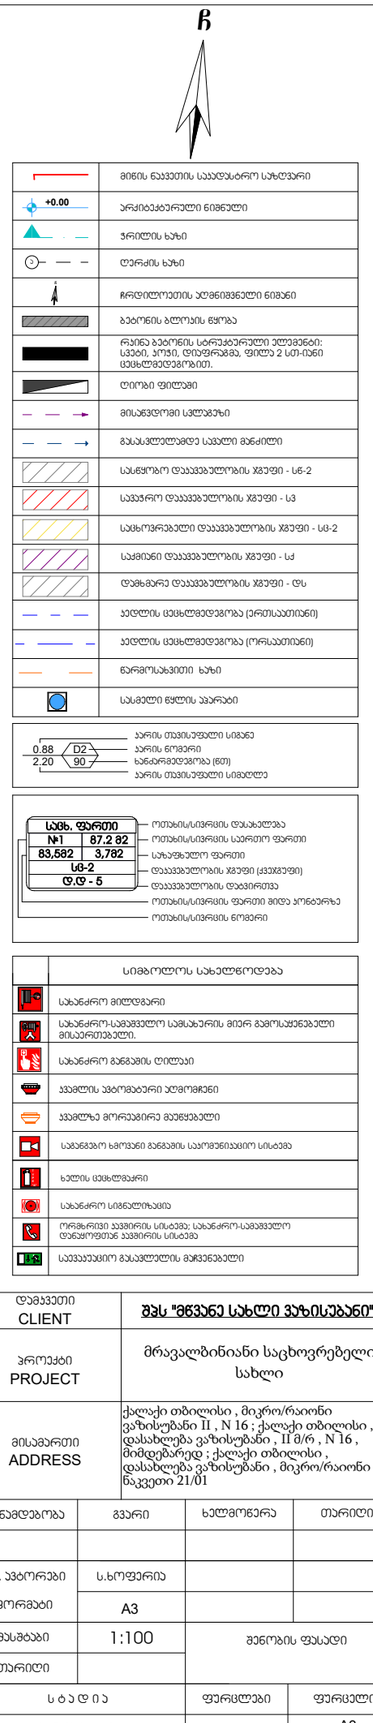

	სიმბოლოს სახელწოდება
	სახანძრო მილდგარი
	სახანძრო-სამაშველო სამსახურის მიერ გამოსაყენებელი მისაერთებელი.
	სახანძრო განგაშის ღილაკი
	ავტომატის ავტომატური აღმოჩენი
	ავტომატზე მორეაგირე მეწყვილე
	სამანგალო ხმოვანი განგაშის ავტომატიკით სისტემა
	ხელის ცეცხლმქრობი
	სახანძრო სიგნალიზაცია
	ორმხრივი კავშირის სისტემა: სახანძრო-სამაშველო დანაყოფებთან კავშირის სისტემა
	საევაკუაციო გასასვლელის მარკირებელი

დამკვეთი CLIENT	შპს "მწვანე სახლი ვაზისუბანი"		
პროექტი PROJECT	მრავალბინიანი საცხოვრებელი სახლი		
მისამართი ADDRESS	ქალაქი თბილისი , მიკრო/რაიონი ვაზისუბანი II , N 16 ; ქალაქი თბილისი , დასახლება ვაზისუბანი , II მ/რ , N 16 , მიმდებარედ : ქალაქი თბილისი , დასახლება ვაზისუბანი , მიკრო/რაიონი II, ნაკვეთი 21/01		
თანამდებობა	გვარი	ხელმოწერა	თარიღი
არ. ავტორები	ს.ხოფერია		
ფორმატი	A3		
მასშტაბი	1:100	შენობის ფასადი	
თარიღი			
ს ტ ა დ ი ა		ფურცლები	ფურცელი
პ რ ო ე ქ ტ ი			A3

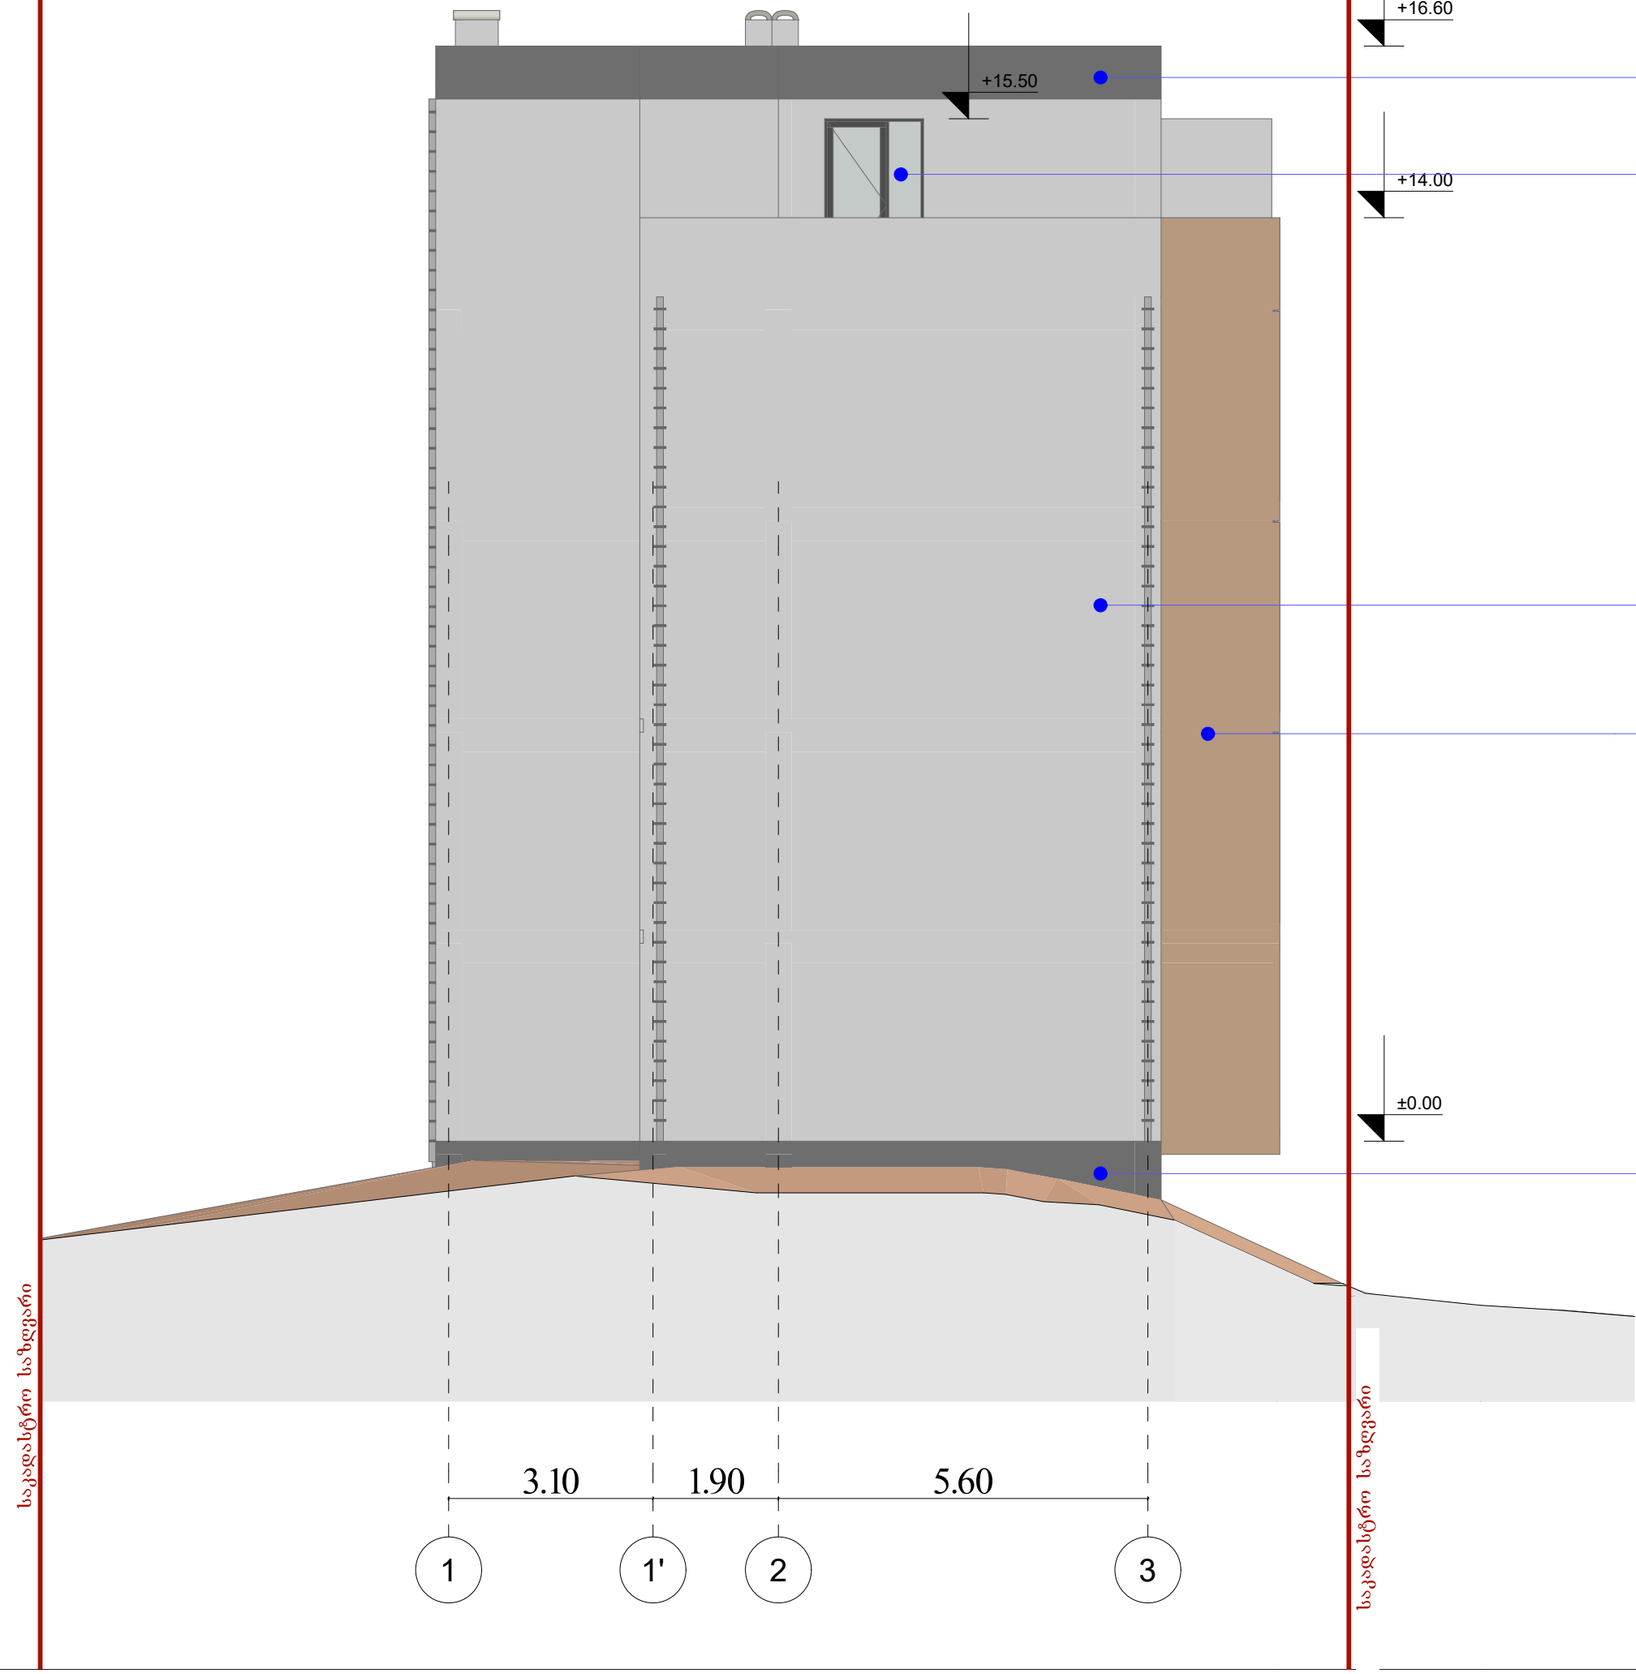

პირობითი ნიშნები

	მიწის ნაკვეთის საკადასტრო საზღვარი
+0.00	არქიტექტურული ნიშნული
	ჭრილის ხაზი
	ღერძის ხაზი
	ჩრდილოეთის პირობითი ნიშანი
	ბეტონის ბლოკის წყობა
	რკინა ბეტონის სტრუქტურული ელემენტი: სვეტი, კოჭი, დიაფრაგმა, ფილა 2 სთ-იანი ცეცხლმედეგობით.
	ღიობი ფილაში
	მისაწვდომი სვლაგზა
	გასასვლელამდე სავალი მანძილი
	სასწყობო დაკავებულობის ჯგუფი - სწ-2
	სავაჭრო დაკავებულობის ჯგუფი - სვ
	საცხოვრებელი დაკავებულობის ჯგუფი - სც-2
	საძმიანი დაკავებულობის ჯგუფი - სძ
	დამხმარე დაკავებულობის ჯგუფი - დს
	ევაკუაციის ცეცხლმედეგობა (ერთსაათიანი)
	ევაკუაციის ცეცხლმედეგობა (ორსაათიანი)
	ნარმოსახვითი ხაზი
	სასმელი წყლის ავარიული

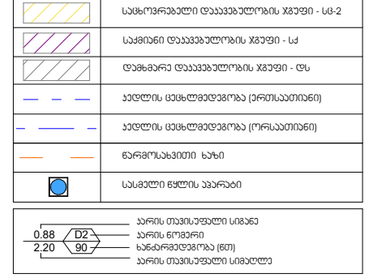

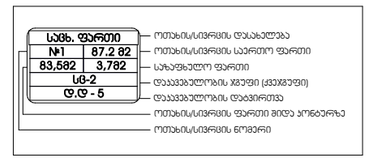

	სიმბოლოს სახელწოდება
	სახანძრო მილსდგარი
	სახანძრო-სამაშველო სამსახურის მიერ გამოსაყენებელი მისაერთებელი.
	სახანძრო მანგამის ღილაკი
	ჯვამლის ავტომატური აღმოჩენი
	ჯვამლზე მორეაგირე მაუწყებელი
	სამანგაო ხმოვანი მანგამის საკომუნიკაციო სისტემა
	ხელის ცეცხლმგაჩრი
	სახანძრო სიგნალიზაცია
	ორმხრივი კავშირის სისტემა; სახანძრო-სამაშველო დანაყოფთან კავშირის სისტემა
	საევაკუაციო გასაკლელის მაჩვენებელი

დამკვეთი CLIENT	შპს "მწვანე სახლი ვაზისუბანი"
პროექტი PROJECT	მრავალბინიანი საცხოვრებელი სახლი
მისამართი ADDRESS	ქალაქი თბილისი , მიკრო/რაიონი ვაზისუბანი II , N 16 ; ქალაქი თბილისი , დასახლება ვაზისუბანი , II მ/რ , N 16 , მიმდებარედ ; ქალაქი თბილისი , დასახლება ვაზისუბანი , მიკრო/რაიონი II, ნაკვეთი 21/01

თანამდებობა	გვარი	ხელმოწერა	თარიღი
არ. არქიტექტორი	ს.ხოფერია		
ფორმატი	A3		
მასშტაბი	1:100	შენობის ფასადი	
თარიღი			
ს ტ ა დ ი ა		ფურცლები	ფურცელი
პ რ ო ე ქ ტ ი			A3

ალუმინის კარ-ფანჯარა, შავი RAL 9017

28 ცალი

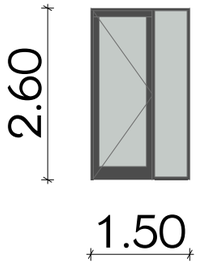

8 ცალი

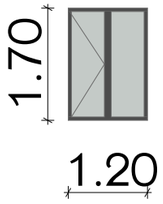

5 ცალი

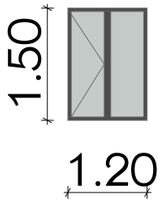

დეკორატიული ლესვა, თეთრი RAL 9003

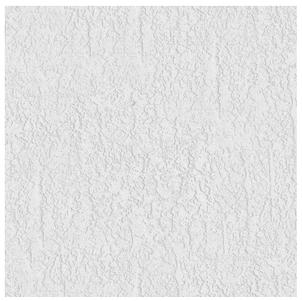

დეკორატიული ლესვა, რუხი RAL 7021

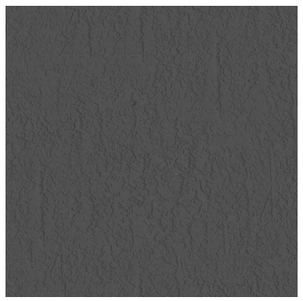

დეკორატიული ლესვა, რუხი RAL 7042

ფასადის მოსაპირკეთებელი ალუკაბონდის პანელი RAL 8023

ფასადის მოსაპირკეთებელი ალუკაბონდის პანელი RAL 9003

 

მაწრთობი მინის მოაჯირი

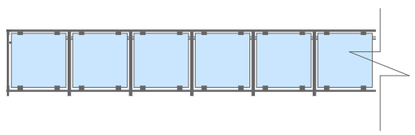

პირობითი ნიშნები

	მინის ნაკეთის საპროექტო საზღვარი
+0.00	არქიტექტურული ნიშნული
	ჭრილის ხაზი
	ღერძის ხაზი
	ჩრდილოეთის ალმანიშვნელი ნიშანი
	ბეტონის ბლოკის წყობა
	რკინა ბეტონის სტრუქტურული ელემენტი: სვეტი, კოჭი, დიაფრაგმა, ფილა 2 სთ-იანი ცეცხლმედეგობით.
	ღიობი ფილაში
	მისაბმელი სვლაგეზი
	გასასვლელამდე საბელი მანძილი
	სასწყობო დაბინძურების ჯგუფი - სწ-2
	საბუჭრო დაბინძურების ჯგუფი - სბ
	საცხოვრებელი დაბინძურების ჯგუფი - სც-2
	საქმიანი დაბინძურების ჯგუფი - სქ
	დამხმარე დაბინძურების ჯგუფი - დს
	ველის ცეცხლმედეგობა (ერთსაათიანი)
	ველის ცეცხლმედეგობა (ორსაათიანი)
	ნარმოსახვითი ხაზი
	სასმელი წყლის ავარიები

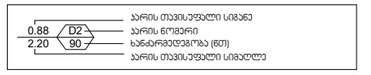

	სიმბოლოს სახელწოდება
	სახანძრო მილსადენი
	სახანძრო-სამეგველო სამსახურის მიერ გამოსაყენებელი მისაერთებელი.
	სახანძრო მანგამის ტიპაი
	ჯვამლის ავტომატური აღმოჩენი
	ჯვამლზე მორეაგირე მაუნყებელი
	სამანგაო ხმოვანი მანგამის საკომუნიკაციო სისტემა
	ხელის ცეცხლმაქრი
	სახანძრო სიგნალიზაცია
	ორმხრივი კავშირის სისტემა; სახანძრო-სამეგველო დანაყოფებთან კავშირის სისტემა
	საევაკუაციო გასაკეთლის მაჩვენებელი

დამკვეთი CLIENT	შპს "მწვანე სახლი ვაზისუბანი"
პროექტი PROJECT	მრავალბინიანი საცხოვრებელი სახლი
მისამართი ADDRESS	ქალაქი თბილისი , მიკრო/რაიონი ვაზისუბანი II , N 16 ; ქალაქი თბილისი , დასახლება ვაზისუბანი , II მ/რ , N 16 , მიმდებარედ ; ქალაქი თბილისი , დასახლება ვაზისუბანი , მიკრო/რაიონი II, ნაკვეთი 21/01

თანამდებობა	გვარი	ხელმოწერა	თარიღი
პრ. ავტორები	ს.ხოფერია		
ფორმატი	A3		
მასშტაბი	1:100	სპეციფიკაცია	
თარიღი			
ს ტ ა დ ი ა		ფურცლები	ფურცელი
პ რ ო ე ქ ტ ი			A3