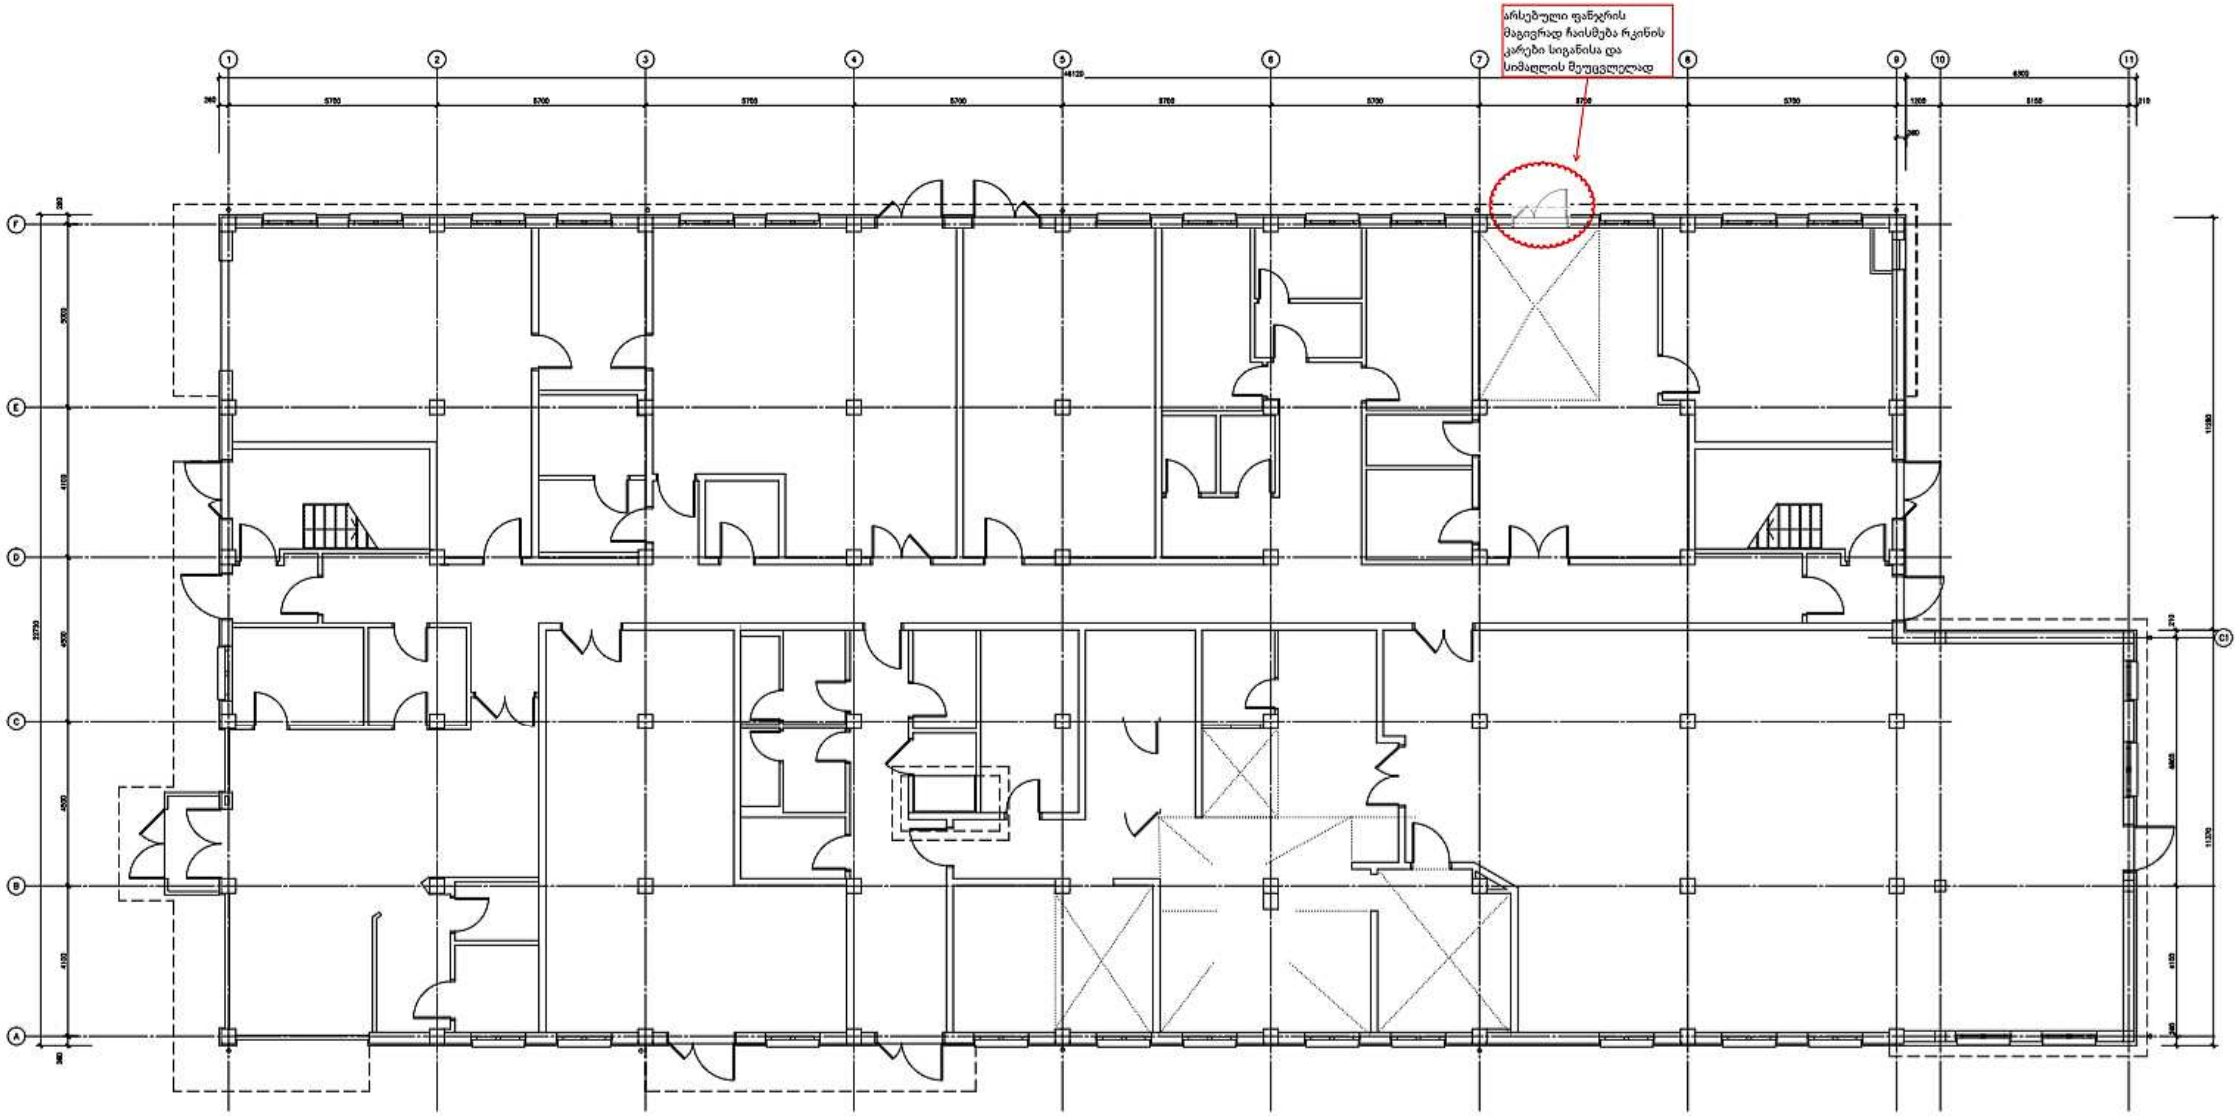

არსებული ფანჯრის
მაგივრად ჩაისმება რკინის
კარები სიგანისა და
სიმაღლის მეუცვლელად