პირობითი ნიშნები

მიწის ნაკვეთის საკადასტრო საზღვარი

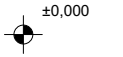

იატაკის მოპირკეთების ნიშნული
სტრუქტურული ზედაპირის ნიშნული

ჭრილის ხაზი

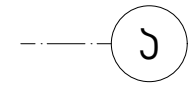

ღერძი

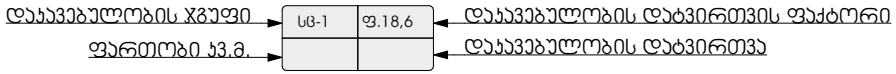

ღიობი ფილაში

მისაწვდომი სვლა გეზი

გასასვლელამდე სავალი მანძილი

საერთო სავალი ბილიკი

კედლის ცეცხლმედეგობა (ერთსაათიანი)

კედლის ცეცხლმედეგობა (ორსაათიანი)

გასასვლელებს შორის მანძილი

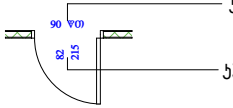

კარის ცეცხლმედეგობის ხარისხი

კარის სუფთა გაბარიტული ზომა

	სიმბოლოს სახელწოდება
	სახანძრო მილდგარი
	ხელის ცეცხლმაქრი
FDC	სახანძრო-სამაშველო სამსახურის მიერ გამოსაყენებელი მისაერთებელი
	ჯვამლის ავტომატური აღმომჩენი
	ჯვამლზე მორეაგირე მაუწყებელი
	ავტოსაშხეფი
	სახანძრო განგაშის ხელით სამართავი ყოლოფი
	მხედველობითი განგაშის სისტემა
	გასასვლელი
	სახანძრო განგაშის შეტყობინების მოწყობილობა
	საჯვამლო ტიპის მაუწყებელი
	საავარიო განათება
	სახანძრო-სამაშველო სამსახურის მიერ გამოსაყენებელი მისაერთებელი - ჰიდრანტი.

დაკავებულობის ჯგუფების აღნიშვნები

დაკავებულობის ჯგუფები	დაკავებულობის ჯგუფის აღნიშვნა	ფერის კოდი	დაშტრიხვა/HATCH	ხაზის სისქე/LINE THICKNESS	დაშტრიხვის მასშტაბი/HATCH SCALE	დაშტრიხვის კუთხე/HATCH ANGLE
თავშეყრის ჯგუფი (თვ)		RGB (34,139,34)	ANSI31	0.05 მმ	40	0
საძინებლის ჯგუფი (სძ)		RGB (79,12,187)	ANSI31	0.05 მმ	40	0
სავაჭრო ჯგუფი (სვ)		RGB (255,0,0)	ANSI31	0.05 მმ	40	0
საცხოვრებელი ჯგუფი (სვ)		RGB (255,255,0)	ANSI31	0.05 მმ	40	0
დამხმარე ჯგუფი (დს)		RGB (57,57,56)	ANSI31	0.05 მმ	40	0

შენიშვნა:

დაკავებულობის აღნიშვნის დაშტრიხვა, ხაზის სისქე, დაშტრიხვის მასშტაბი და დაშტრიხვის კუთხე მორგებულია AutoCAD - ის სახაზავ პროგრამისთვის, სხვა სახაზავი პროგრამის გამოყენების შემთხვევაში, დაშტრიხვის ტიპი, ხაზის სისქე, მასშტაბი და კუთხე უნდა იყოს აღნიშნულთან მაქსიმალურად მიახლოებული, ხოლო დაკავებულობის ფერი სხვა სახაზავი პროგრამების შემთხვევაშიც უნდა იყოს მოცემული კოდების მიხედვით.

ჯ1-869,2/2275 ჯვმ=0.4

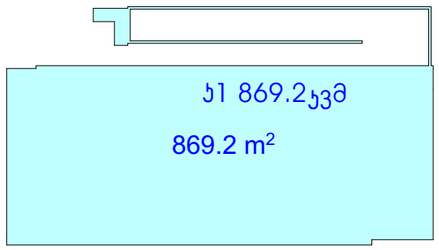

ჯ2-5764.0/2275=2.5

2 +0.100 ნიშნულზე 687.4 ჯვმ

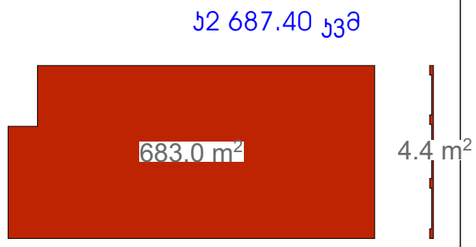

სამშენებლო ფართი 8018.0ჯვმ

მოშენება -3.40 ნიშ-ზე 1205,0 ჯვმ

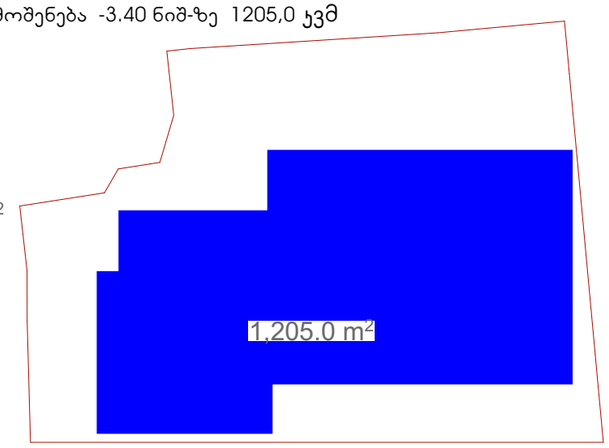

ჯ3 778.9/2275ჯვმ=0.4

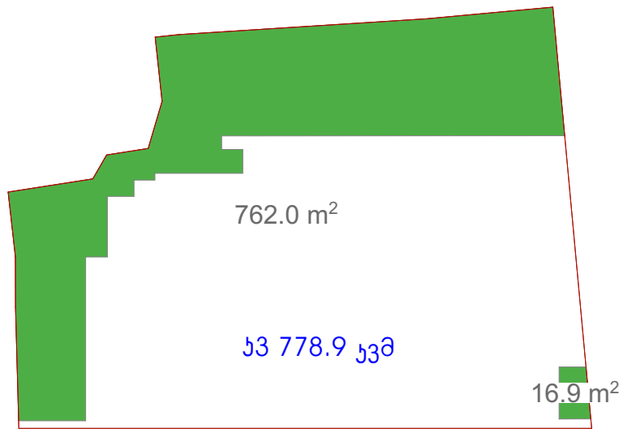

ჯ2 +4,5000-დან +21.100-მდე 846.1 X6=5076.6ჯვმ

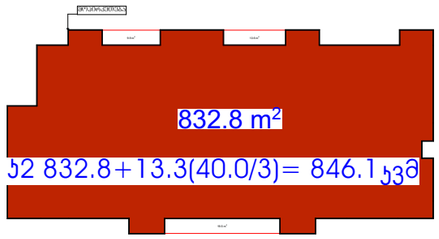

მოშენება +0.100 ნიშ-ზე 1249.8 ჯვმ

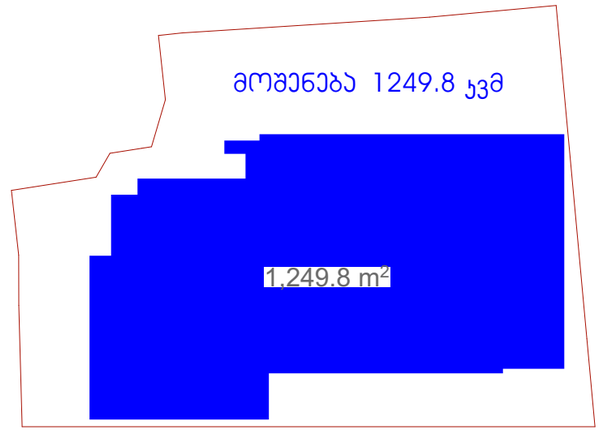

მოშენება +4,500-დან +21.100-მდე 927.2X6=5563.2ჯვმ

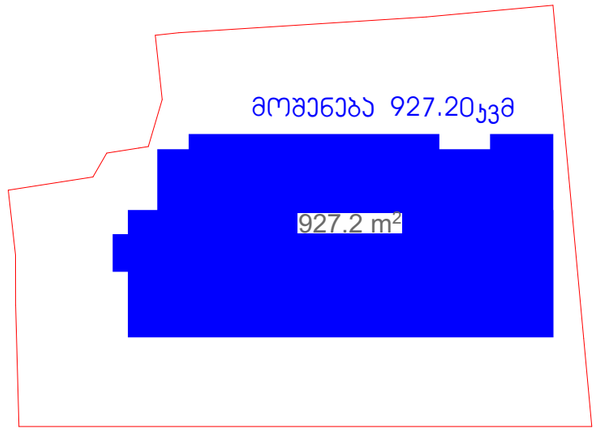

საპროექტო ორგანიზაცია Company name	შპს "მოდე" ს/ნ 400208869
პროექტის დასახელება Job Title	მრავალბინიანი საცხოვრებელი სახლი
მისამართი: Address	ქ. თბილისი საჩხერის ქ.№19 ს/კ01.11.10.008.221
განმარტებითი: Explication	
პროექტის სტადია Drawing Status	შპს. ტიპიური
ატვირთვის პროექტი	2024/07/03
შემსრულებლები performers	
თანამფლობა	სახელი,გვარი ხელმოწერა
პროექტის ხელმძღვანელი	გვარიმ თქვაც
ჯგ. ინჟინერი	ნანა ჯავახაძე
ნახაზის დასახელება Drawing title	
ასონომეტრიები	
ინდექსი № INDEX	ფურცელი ფურცლები Pages
03	
მასშტაბი Drawing Scale 1:500	ფორმატი A3
2024 წ	

GSPublisherVersion 0.0.100.100

ქ. თბილისი ხერგიანის ქ.#19
s /k01.11.10.008.221

მასშტაბი
Drawing Scale
1:100

05.1

2024/07/03

გეგმა -3.00 ნიშნულზე

Job Title

Address

Explication:

Drawing Status Date

კ-1
2200

880
90

მონოლითი
ბლოკის
შემავსებელი

შახტა გაყვანილობებისათვის

გაძლიერებული ბეტონი 2
სთ-ზე მეტი
ხანძრმედეგობისთვის
ლითონი
მოპირკეთება

კარის
სპეციფიკაციის #
ხანძარმედეგობა

კარის
თავისუფალი
სიგანე
კარის
თავისუფალი
სიმაღლე

ერთფრთიანი კარი
ერთფრთიანი კარი ზღურბლით
ორფრთიანი კარი
ორფრთიანი კარი ზღურბლით

შპს ~შოდე~ ს/კ 400208869

გურამ თავაძე
ნანა კაპანაძე

პროექტის დასახელება

მისამართი:

Company name

საპროექტო ორგანიზაცა

ექსპლიკაცია:

2024 w

A0

ფურცელის
ზომა

ნახაზის დასახელება

პროექტის სტატუსი

Drawing title

არქიტექტურული პროექტი

შეს. თარიღი

შემსრულებლები
performers

ინდექსი #
INDEX

ფურც. რაოდ.
PAGES

თანამდებობა სახელი.გვარი ხელმოწერა
მთავარი
არქიტექტორი
პრ. ავტორი

მრავალბინიანი საცხოვრებელი
სახლი

10

00 . %

16 00 . %

16.00 %

14.8 m2

18.9 m2

38.3 m2
18.5 m2 18.6 m2 18.6 m2 18.6 m2

18 19.7 m2 14.9 m2

.6 m2

15.3 m2

23.5 m2 10.5 m2

21.0 m2 14.3 m2

387.9 m2

15.4 m2 22.2 m2

19.2 m2 18.6 m2

19.2 m2

1
2
3
4
5
6

UP19R x 0.17 18G x 0.28

1
2
3
4
5
6

UP19R x 0.17 18G x 0.28

1/ 1/

i

i

3-3 3-3

2-2

2-2

1.26 5.40 5.60 6.10 5.80

6.80 0.20 6.60 0.20 4.30 0.20 6.20 0.26

1.50

1.26 5.40 5.60 6.10 5.80

6.30

1.50

1.50

1.50

-3.300+532.000

-2.190+533.110

-3.300+532.000

-2.950+532.350

R 7.000
R 3.500

13.2 m2

14.6 m2

5.5 m2

16.1 m2

22.3 m2

56.7 m2 26.5 m2

15.0 m2

16.3 m2

14.3 m2

14.2 m2

14.5 m2
13.4 m2

16.2 m2

7.7 m2

2 2

1 1

5 5

g b

b

a

z a

3

g/

d

d

e

e

v

v

T z

T

4

z/

1-1

1-1

19.70

უკანა ეზო

უკანა ეზო

7

21 20

22

23

19 18 17 16 15 13 12 11 10 8

3 4 5 6

2
d.d.f 18.6
d.d. 55

ავტოფარეხი
sw-2

27.9 d.d.f
2 d.d.

ტუმბოს ოთახი
56.7 m

2 ds

1023,8

1

24

25

14

27.9 d.d.f
1 d.d.

26.5 m

2 ds
27.9 d.d.f
1 d.d.

16.3 m

2 ds
27.9 d.d.f
1 d.d.

დამხმარე ფართი #1
15.0 m

2 ds

დამხმარე ფართი # 2 დამხმარე ფართი #3

9

ექსპლიკაცია:

1. ავტოფარეხი 849.1კვმ

2.კიბე 69.4კვმ

3.დამხმარე ფართი 114.5კვმ

საერთო ფართი 1033.0კვმ

ჯამი
sav
ნაწილი

სულ

1 22.3
2 14.5
3 14.3
4 21
5 15.4
6 22.2
7 23.5
8 18.6
9 18.6
10 18.6
11 18.6
12 18.5
13 19.7
14 19.2
15 19.2
16 38.2
17 18.9
18 18.9
19 15.3
20 14.6
21 14.8
22 14.6
23 14.2
24 13.2
25 14.3
461.2
387.9

849.1

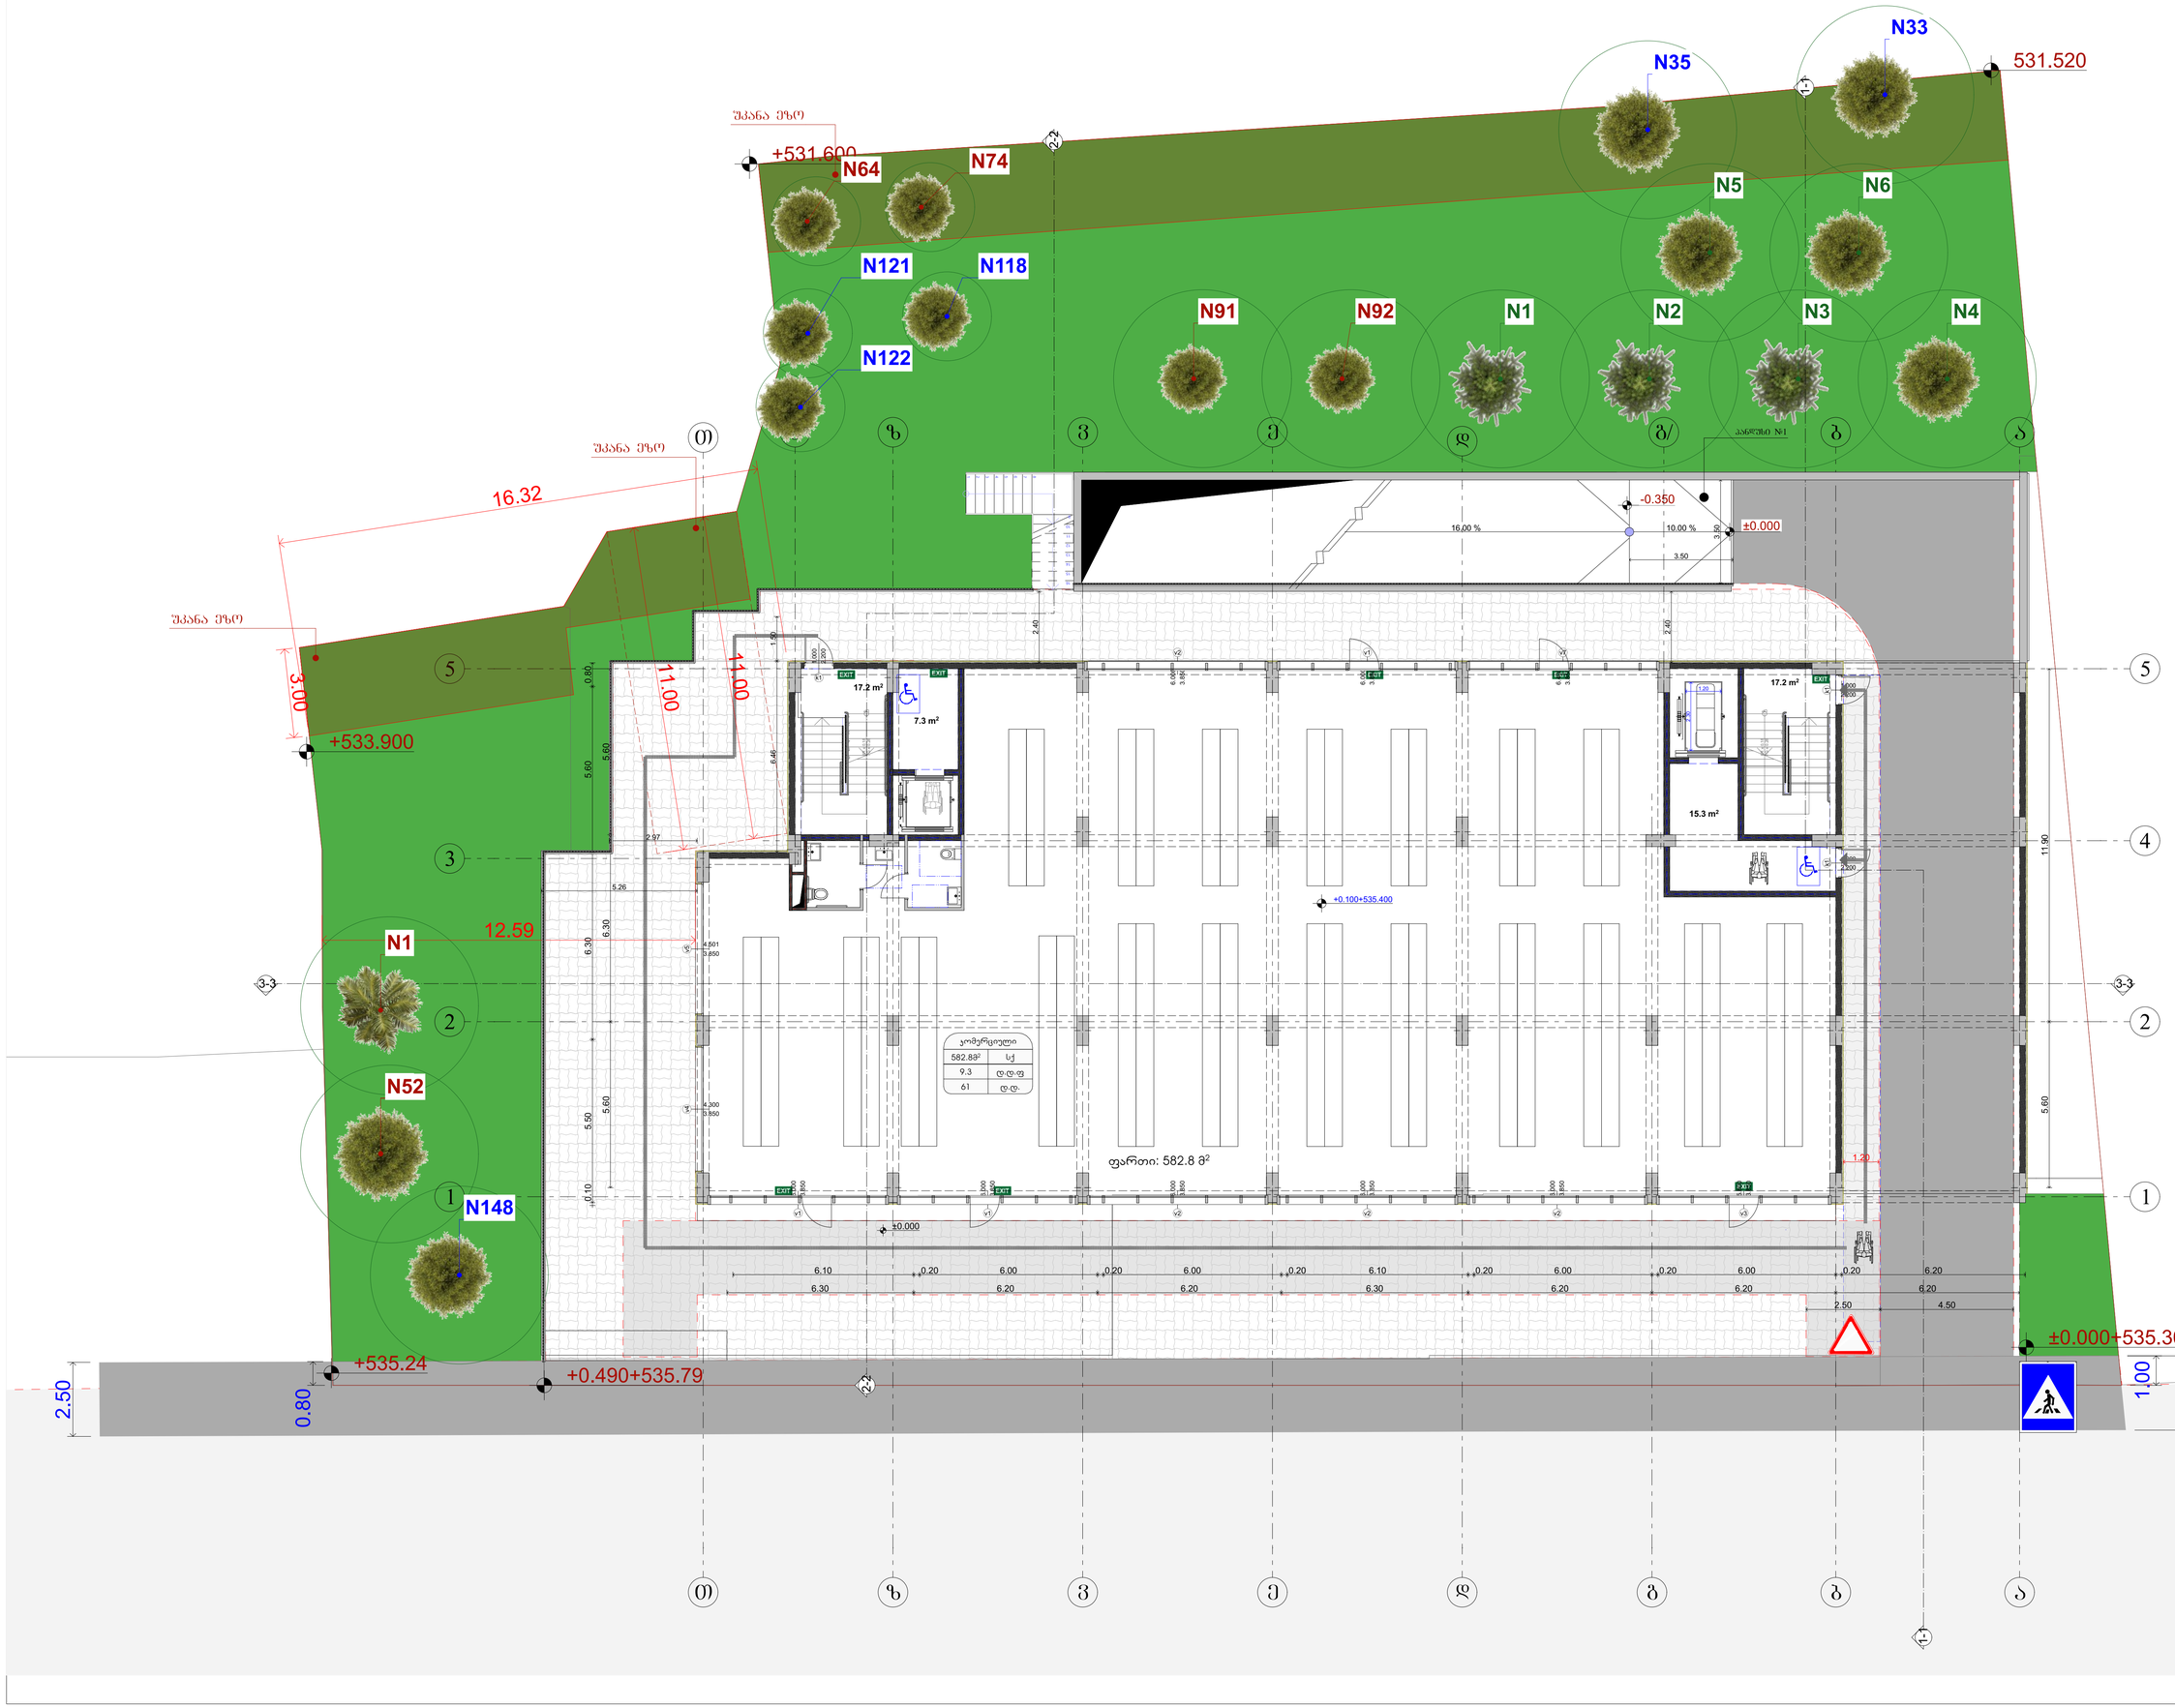

GSPublisherVersion 0.0.100.100

ქ. თბილისი ხერგიანის ქ.#19
s /k01.11.10.008.221

მასშტაბი
Drawing Scale
1:100

05.2

2024/07/03

გეგმა +0.100 ნიშნულზე

Job Title

Address

Explication:

Drawing Status Date

კ-1
2200

880

90

მონოლითი

ბლოკის
შემავსებელი

შახტა გაყვანილობებისათვის

გაძლიერებული ბეტონი 2
სთ-ზე მეტი
ხანძრმედეგობისთვის

ლითონი

მოპირკეთება

კარის
სპეციფიკაციის #
ხანძარმედეგობა

კარის
თავისუფალი
სიგანე

კარის
თავისუფალი
სიმაღლე

ერთფრთიანი კარი

ერთფრთიანი კარი ზღურბლით

ორფრთიანი კარი

ორფრთიანი კარი ზღურბლით

შპს ~შოდე~ ს/კ 400208869

გურამ თავაძე

ნანა კაპანაძე

პროექტის დასახელება

მისამართი:

Company name

საპროექტო ორგანიზაცა

ექსპლიკაცია:

2024 w

A0

ფურცელის
ზომა

ნახაზის დასახელება

პროექტის სტატუსი

Drawing title

არქიტექტურული პროექტი

შეს. თარიღი

შემსრულებლები
performers

ინდექსი #
INDEX

ფურც. რაოდ.
PAGES

თანამდებობა სახელი.გვარი ხელმოწერა

მთავარი
არქიტექტორი

პრ. ავტორი

მრავალბინიანი საცხოვრებელი
სახლი

16.00 % 10.00 %

1
2
3
4
5
6

UP

8R x 0.18

7G x 0.28

1
2
3
4
5
6

UP

8R x 0.18

7G x 0.28

v7

3.850

6.400

v1

3.850

6.000

v2

3.850

6.000
k1
2.200

1.000

k1
2.200

1.000

v2

3.850

6.000

v1

3.850

6.000

v1

3.850

6.000

v2

3.850

6.000

v2

3.850

6.000

v3

3.850

5.800

v5
3.850

4.501

v4
3.850

4.300

k1

2.200

1.000

1

2

3

4

5

6

7

8

9
10
11
12
13
14
15
16

3-3 3-3

2-2

2-2

1.20

2.30

6.30 6.20 6.20 6.30 6.20 6.20 6.20

6.10 0.20 6.00 0.20 6.00 0.20 6.10 0.20 6.00 0.20 6.00 0.20 6.20

5.60 11.90

5.60 6.30 5.60

0.80 5.60 6.30 5.50 0.10

3.00

12.59

11.00

11.00

16.32

0.80

1.00

1.20

5.26

2.97

1.50 6.46

2.40

3.50

3.50

2.50

2.50

2.50 4.50

2.40

+0.100+535.400

±0.000

±0.000+535.300

531.520

+0.490+535.79 +535.24

+533.900

+531.600

±0.000

-0.350

17.2 m2
17.2 m2

7.3 m2

15.3 m2

ფართი: 582.8 მ

2

2 2

1 1

5 5

g b

b

a

z a

3

g/

d

d

e

e

v

v

T z

T

4

z/

1-1

1-1

უკანა ეზო

პანდუსი #1

N1 N2 N3 N4

N5 N6

N33

N35

N91 N92

N148

N121 N118

N122

N74 N64

N152

N1

უკანა ეზო

უკანა ეზო

582.8m sq 2

კომერციული

9.3 d.d.f

61 d.d.

ექსპლიკაცია:

1. კომერციული 582.8კვმ

2.კიბე 57.0კვმ

საერთო ფართი 639.8კვმ

GSPublisherVersion 0.0.100.100

ქ. თბილისი ხერგიანის ქ.#19
s /k01.11.10.008.221

მასშტაბი
Drawing Scale
1:100

05.3

2024/07/03

გეგმა +4.500 ნიშნულზე

Job Title

Address

Explication:

Drawing Status Date

კ-1
2200

880
90

მონოლითი

ბლოკის
შემავსებელი

შახტა გაყვანილობებისათვის

გაძლიერებული ბეტონი 2
სთ-ზე მეტი
ხანძრმედეგობისთვის
ლითონი
მოპირკეთება

კარის
სპეციფიკაციის #
ხანძარმედეგობა

კარის
თავისუფალი
სიგანე

კარის
თავისუფალი
სიმაღლე

ერთფრთიანი კარი

ერთფრთიანი კარი ზღურბლით

ორფრთიანი კარი

ორფრთიანი კარი ზღურბლით

შპს ~შოდე~ ს/კ 400208869

გურამ თავაძე
ნანა კაპანაძე

პროექტის დასახელება

მისამართი:

Company name

საპროექტო ორგანიზაცა

ექსპლიკაცია:

2024 w

A0

ფურცელის
ზომა

ნახაზის დასახელება

პროექტის სტატუსი

Drawing title

არქიტექტურული პროექტი

შეს. თარიღი

შემსრულებლები
performers

ინდექსი #
INDEX

ფურც. რაოდ.
PAGES

თანამდებობა სახელი.გვარი ხელმოწერა
მთავარი
არქიტექტორი
პრ. ავტორი

მრავალბინიანი საცხოვრებელი
სახლი

1
2
3
4
5
6
7
8
9
DOWN

UP

9R x 0.18

8G x 0.28

1
2
3
4
5
6
7
8
9
DOWN

UP

9R x 0.18

8G x 0.28
1

2

3

4

5

6

7

UP18R x 0.18 17G x 0.28

1

2

3

4

5

6

7

UP18R x 0.18 17G x 0.28

k2

2.200

1.000
k2

2.200

1.000

f2

2.600

0.700

k1

2.200

1.000

k2

2.200

1.000

k2

2.200

1.000

k2

2.200

1.000

k1

2.200

1.000
k2

2.200

1.000

k2

2.200

1.000

k2

2.200

1.000

k3

2.650

1.500

k3

2.650

1.500

k3

2.650

1.500

k3

2.650

1.500

f1
2.600

1.000

k3

2.650

1.500

k2

2.200

1.000

f2
2.600

0.700

f2
2.600

0.700

k1

2.200

1.000

k1
2.200

1.000

k3
2.650

2.200

k5

2.650

1.600

k4

2.650

1.400
k3

2.650

1.500

k4
2.650

0.900
k4
2.650

0.900

k5

2.650

1.600
k5

2.650

1.600

k4
2.650

0.900

k5

2.650

1.600

k3

2.650

1.500
k3

2.650

1.500

k4
2.650

0.900

k5

2.650

1.600

k4
2.650

0.900

k5

2.650

1.600

k2
2.200

1.000

k4
2.650

0.900
k4
2.650

0.900
k5

2.650

1.600

k3

2.650

1.500

k3

2.650

1.500

k3

2.650

1.500

k3

2.650

1.500

k3

2.650

1.500

k3

2.650

1.500

k3

2.650

1.500

k3

2.650

1.500

k2
2.200

1.000

f2

2.600

0.700

k2

2.200

1.000

k4

2.200

0.850

k4
2.200

0.750

k2

2.200

1.000

k4

2.200

0.850

k4

2.200

0.850

k4
2.200

0.750

k4

2.200

0.850

k4
2.200

0.750

k4

2.200

0.850

k4
2.200

0.850

k4
2.200

0.850
k4
2.200

0.850

k4

2.200

0.850
k4

2.200

0.850

k4
2.200

0.750
k4
2.200

0.850

k4

2.200

0.850

k4
2.200

0.750

k4

2.200

0.850

k4
2.200

0.850

k4

2.200

0.850

k4

2.200

0.850

k4
2.200

1.000

k4
2.200

0.850

k4

2.200

0.850

3-3 3-3

2-2

2-2

0.20 1.70

0.20

1.75 0.20 5.80 0.26

0.20 1.90 0.20

0.20 2.30 0.20 2.40 0.20 2.80 0.20 0.26

0.26 3.10 0.25 3.05 0.10 3.20 0.20 3.00 0.10 3.10 0.20 3.10 0.10 3.00 0.20 3.40 0.10 3.10 0.20 2.30 0.20 2.90 0.25 2.90 0.10 3.15 0.26

0.26 6.20 0.20 3.20 0.10 2.90 0.20 3.30 0.10 3.00 0.20 2.90 0.10 3.00 0.20 3.00 0.10 3.30 0.20 3.00 0.10 2.90 0.20 2.90 0.10 3.00 0.26 0.26 0.20 2.40 2.35 1.30 0.20 1.70 0.20 7.70

3.30 0.20 3.10 0.20 3.05 0.10 3.05 0.20 3.10 0.20 3.10 0.20 2.90 0.20 3.30 0.20 3.10 0.20 5.40 0.10 3.00 3.30 0.20

5.90 5.50 6.40

5.90 6.10 5.80

5.10 0.80 0.20 5.70 0.20 0.80 4.20 0.80

0.20

1.60

1.80 17.81 1.79

6.40 6.40 6.40 6.40 6.40 6.20 6.20

0.20 0.20 6.00 0.20 0.20 6.00 0.20 0.20 6.00 0.20 0.20 6.00 0.20 0.20 6.00 0.20 0.20 5.80 0.20 0.20 5.80 0.20 0.20

0.50 1.50 1.60 1.50 2.90 1.50

0.60
1.50 2.16 1.60 1.40 1.50 2.33 1.50 1.07 1.50 2.09 1.50 1.58 1.60 2.30 1.50

0.60
1.50 2.37 1.50

0.60
1.50 1.50

0.20 0.80 4.30 0.80 0.20 4.50 0.80 0.20 5.40 0.80 0.20

5.10 6.50 6.40 1.60

3.30 6.40 6.40 6.40 6.80 5.80 6.20

0.20 0.20 2.90 0.20 0.20 6.00 0.20 0.20 6.00 0.20 0.20 6.00 0.20 0.20 6.40 0.20 0.20 4.80 0.80 0.20 5.80 0.20 0.20

11.00
11.00

16.37

6.16

12.58

0.26 5.60 0.20 1.90 0.20

18.
15

38

.55

+4.500+539.800
+4.500+539.800

16.6 m2

4.6 m2

5.9 m2

9.3 m2 9.7 m2 4.3 m2 4.3 m2 9.1 m2 9.6 m2

4.4 m2 5.3 m2 4.6 m2 4.7 m2 4.7 m2

51.6 m2
51.6 m2

55.0 m2 51.0 m2

42.9 m2

62.9 m2

48.9 m2 55.4 m2 55.4 m2 47.7 m2 47.0 m2 45.3 m2

4.4 m2

17.2 m2

5.2 m2

69.4 m2

9.8 m2

1

8 7 6 5 4 3 2

9 10 11 12

2 2

1 1

5 5

g b

b

a

z a

3

g/

d

d

e

e

v

v

T z

T

4

z/

1-1

1-1

უკანა ეზო

sc 2

51,0m

2

საცხოვრებელი ბინა
"ბ" ტიპი#--1

საცხ
4,6 m

2 საზ
55,6 m

2

18.6 d.d.f
3 d.d.

sc 2

55,0 m

2

საცხოვრებელი ბინა
"ბ" ტიპი#--12

საცხ
5,3 m

2 საზ
60,3 m

2

18.6 d.d.f
3 d.d.

sc 2

51,6 m

2

საცხოვრებელი ბინა
"ბ" ტიპი#--11

საცხ
4,4 m

2 საზ
56,0 m

2

18.6 d.d.f
3 d.d.

sc 2

51,6m

2

საცხოვრებელი ბინა
"ბ" ტიპი#--10

საცხ
4,7 m

2 საზ
56,3 m

2

18.6 d.d.f
4 d.d.

sc 2

62.9 m

2

საცხოვრებელი ბინა
"ა" ტიპი#--8

საცხ
15.7 m

2 საზ
78.6 m

2

18.6 d.d.f
3 d.d.

sc 2

45,3 m

2

საცხოვრებელი ბინა
"ბ" ტიპი#--2

საცხ
9,6 m

2 საზ
54,9 m

2

18.6 d.d.f
3 d.d.

sc 2

55.4 m

2

საცხოვრებელი ბინა
"ბ" ტიპი#--4

საცხ
4.3 m

2 საზ
59.7 m

2

18.6 d.d.f
3 d.d.

sc 2

47.7 m

2

საცხოვრებელი ბინა
"ბ" ტიპი#--5

საცხ
9,7 m

2 საზ
57.4 m

2

18.6 d.d.f
3 d.d.

sc 2

55,4 m

2

საცხოვრებელი ბინა
"ბ" ტიპი#--6

საცხ
4,3 m

2 საზ
59,7 m

2

18.6 d.d.f
3 d.d.

sc 2

48.9m

2

საცხოვრებელი ბინა
"ბ" ტიპი#--7

საცხ
4.3 m

2 საზ
53.2 m

2

18.6 d.d.f
3 d.d.

sc 2

47.0 m

2

საცხოვრებელი ბინა
"ბ" ტიპი#--3

საცხ
9.10 m

2 საზ
56.1 m

2

18.6 d.d.f
3 d.d.

sc 2

42.90 m

2

საცხოვრებელი ბინა
"ა" ტიპი#--9

საცხ
4.7 m

2 საზ
47.6 m

2

18.6 d.d.f
4 d.d.

ექსპლიკაცია:

1. საცხ/ ფართი: 614.7კვმ
2. საზაფ ფართი: 80.7 კვმ
3. კიბე 113.0კვმ
4. დამხმარე ფართი 4.4 კვმ

საერთო ფართი 812.8 კვმ

1 51 4.6 55.6

2 45.3 9.6 54.9

3 47 9.1 56.1

4 55.4 4.3 59.7

5 47.7 9.7 57.4

6 55.4 4.3 59.7

7 48.9 4.3 53.2

8 62.9 15.7 78.6

9 42.9 4.7 47.6

10 51.6 4.7 56.3

11 51.6 4.4 56

12 55 5.3 60.3

614.7 80.7 695.4

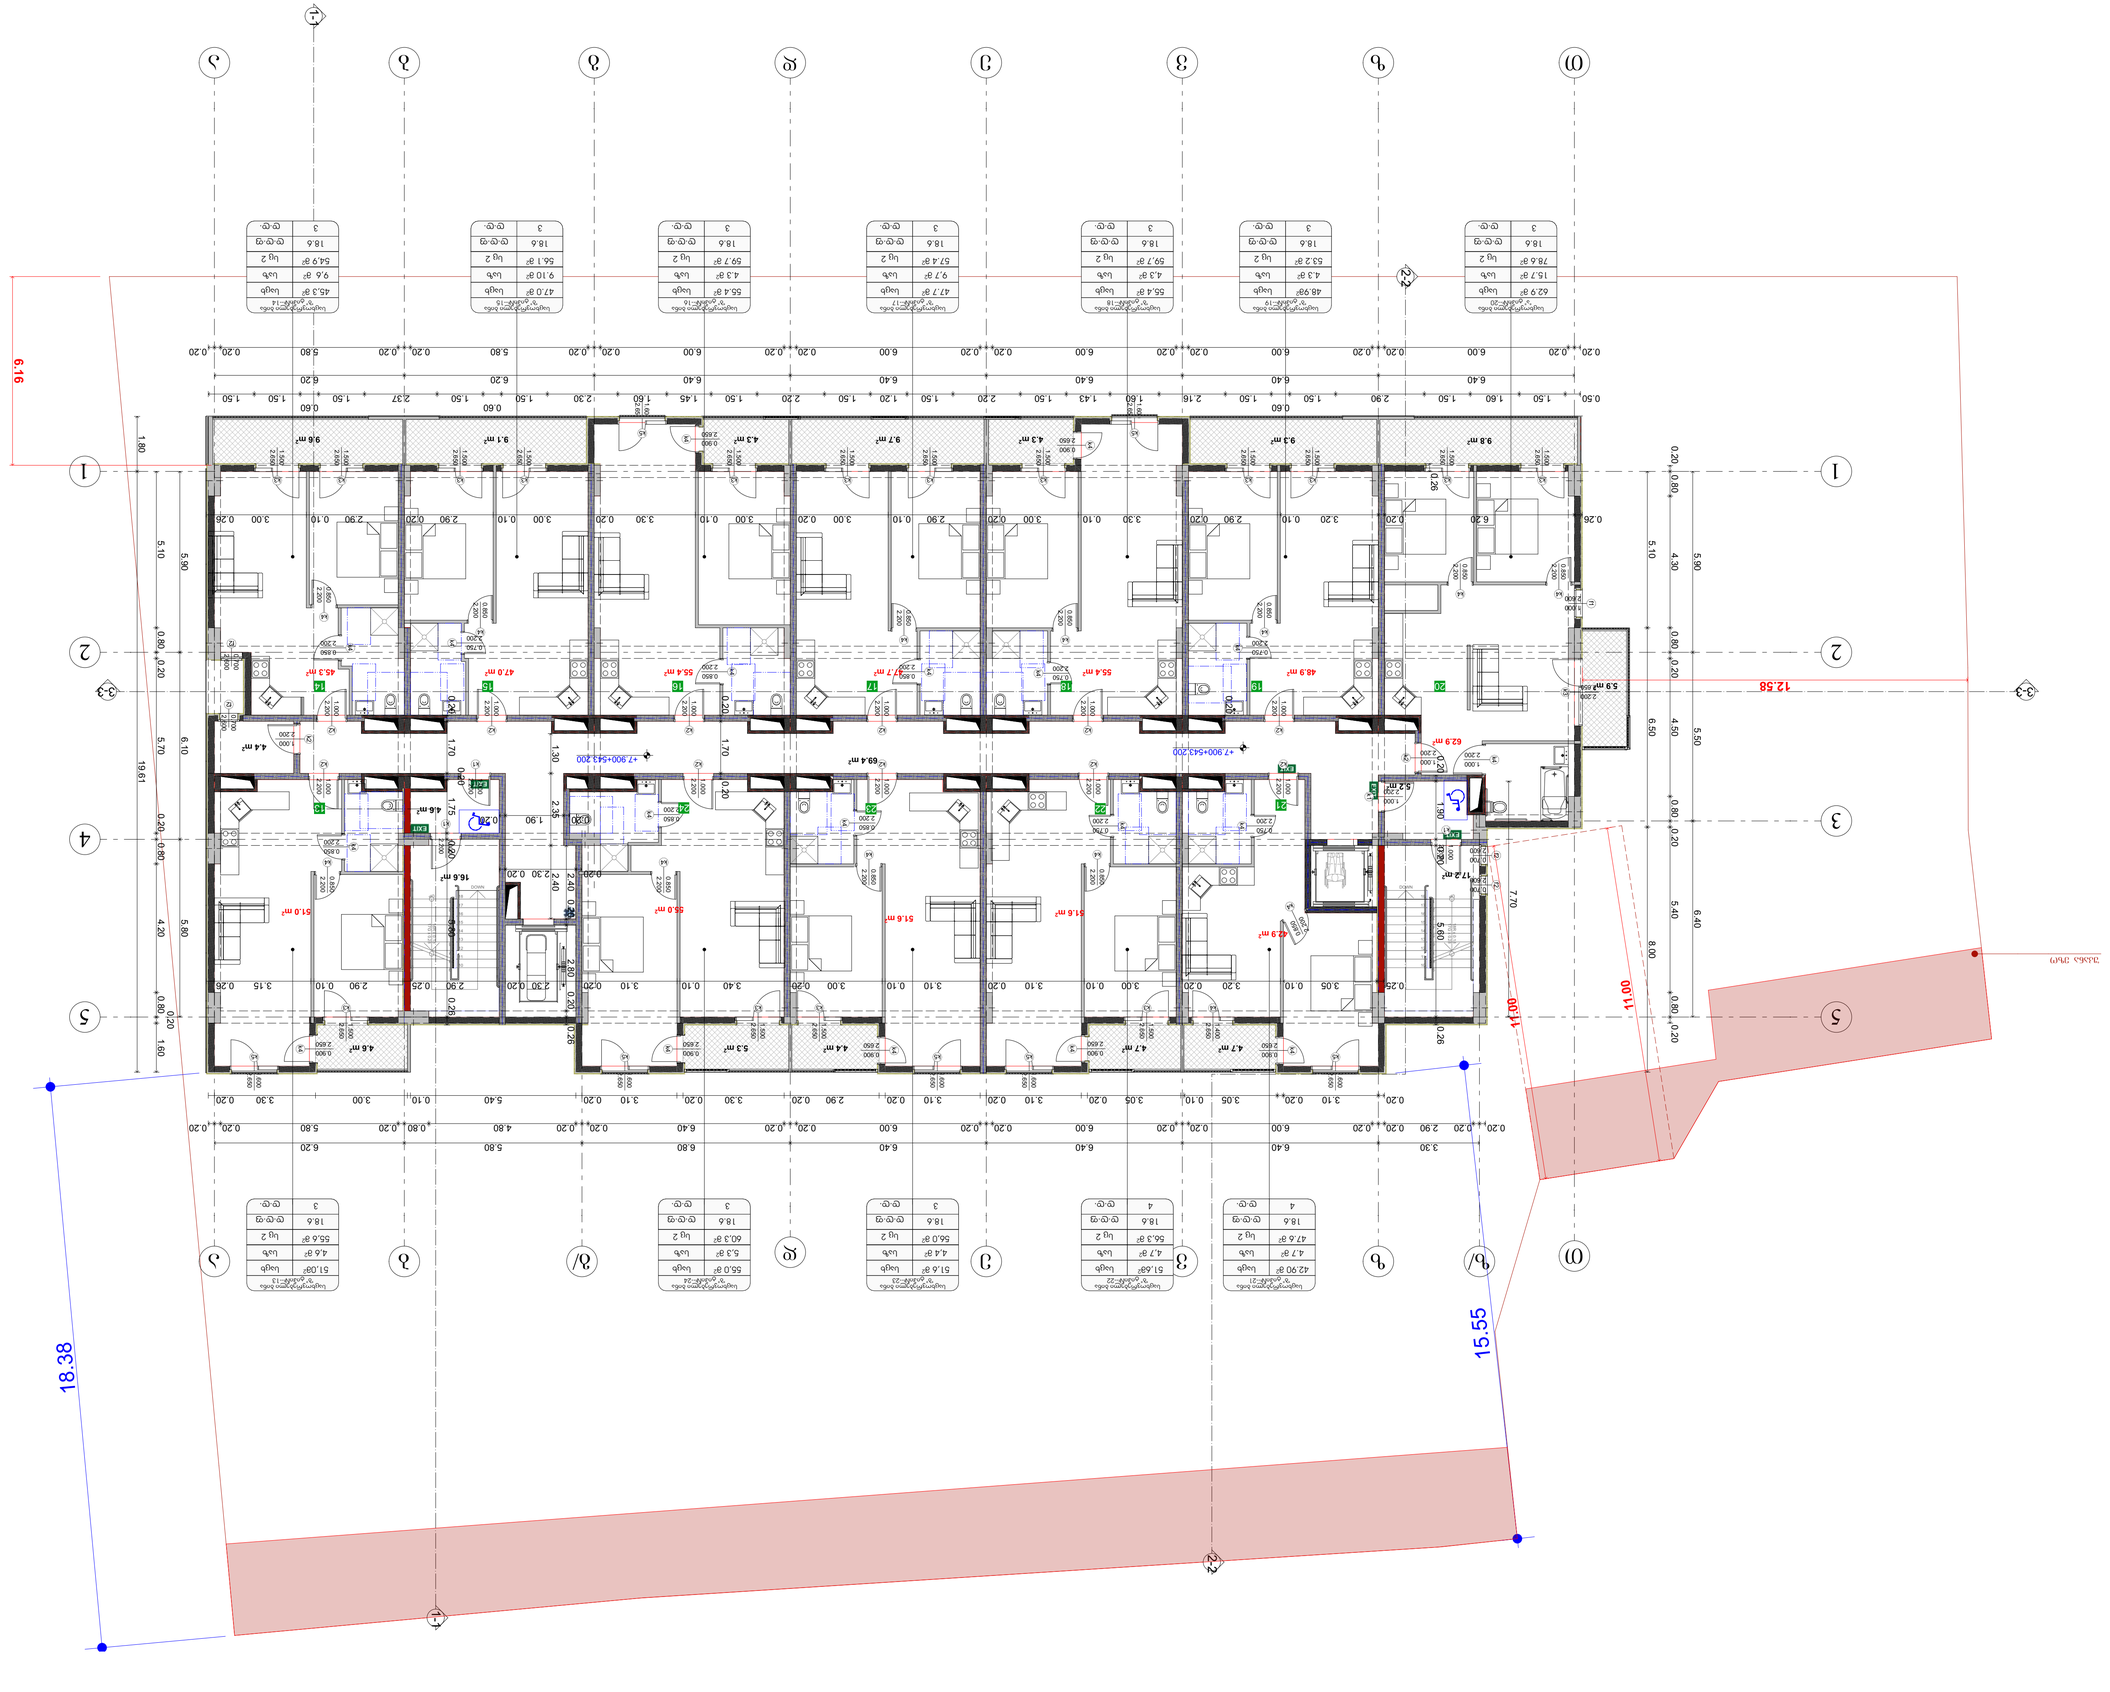

GSPublisherVersion 0.0.100.100

ქ. თბილისი ხერგიანის ქ.#19
s /k01.11.10.008.221

მასშტაბი
Drawing Scale
1:100

05.4

2024/07/03

გეგმა +7,900 ნიშნულზე

Job Title

Address

Explication:

Drawing Status Date

კ-1
2200

880
90

მონოლითი
ბლოკის
შემავსებელი

შახტა გაყვანილობებისათვის

გაძლიერებული ბეტონი 2
სთ-ზე მეტი
ხანძრმედეგობისთვის
ლითონი
მოპირკეთება

კარის
სპეციფიკაციის #
ხანძარმედეგობა

კარის
თავისუფალი
სიგანე
კარის
თავისუფალი
სიმაღლე

ერთფრთიანი კარი

ერთფრთიანი კარი ზღურბლით
ორფრთიანი კარი

ორფრთიანი კარი ზღურბლით

შპს ~შოდე~ ს/კ 400208869

გურამ თავაძე
ნანა კაპანაძე

პროექტის დასახელება

მისამართი:

Company name

საპროექტო ორგანიზაცა

ექსპლიკაცია:

2024 w

A0

ფურცელის
ზომა

ნახაზის დასახელება

პროექტის სტატუსი

Drawing title

არქიტექტურული პროექტი

შეს. თარიღი

შემსრულებლები
performers

ინდექსი #
INDEX

ფურც. რაოდ.
PAGES

თანამდებობა სახელი.გვარი ხელმოწერა
მთავარი
არქიტექტორი
პრ. ავტორი

მრავალბინიანი საცხოვრებელი
სახლი

7

8

9
10
11
12
13
14
15
16
17
18
DOWN

18R x 0.18

17G x 0.28

7

8

9
10
11
12
13
14
15
16
17
18
DOWN

18R x 0.18

17G x 0.28
1

2

3

4

5

6

UP

1

2

3

4

5

6

UP

k2

2.200

1.000
k2

2.200

1.000

f2

2.600

0.700

k1

2.200

1.000

k2

2.200

1.000

k2

2.200

1.000

k2

2.200

1.000

k1

2.200

1.000
k2

2.200

1.000

k2

2.200

1.000

k2

2.200

1.000

k3

2.650

1.500

k3

2.650

1.500

k3

2.650

1.500

k3

2.650

1.500

f1
2.600

1.000

k3

2.650

1.500

k2

2.200

1.000

k1

2.200

1.000

k1
2.200

1.000

k3
2.650

2.200

k5

2.650

1.600

k4

2.650

1.400
k3

2.650

1.500

k4
2.650

0.900
k4
2.650

0.900

k5

2.650

1.600
k5

2.650

1.600

k4
2.650

0.900

k5

2.650

1.600

k3

2.650

1.500
k3

2.650

1.500

k4
2.650

0.900

k5

2.650

1.600

k4
2.650

0.900

k5

2.650

1.600

k2
2.200

1.000

k4
2.650

0.900
k4
2.650

0.900
k5

2.650

1.600

k3

2.650

1.500

k3

2.650

1.500

k3

2.650

1.500

k3

2.650

1.500

k3

2.650

1.500

k3

2.650

1.500

k3

2.650

1.500

k3

2.650

1.500

k2
2.200

1.000

f2

2.600

0.700

k2

2.200

1.000

k4

2.200

0.850

k4
2.200

0.750

k2

2.200

1.000

k4

2.200

0.850

k4

2.200

0.850

k4
2.200

0.750

k4

2.200

0.850

k4
2.200

0.750

k4

2.200

0.850

k4
2.200

0.850

k4
2.200

0.850
k4
2.200

0.850

k4

2.200

0.850
k4

2.200

0.850

k4
2.200

0.750
k4
2.200

0.850

k4

2.200

0.850

k4
2.200

0.750

k4

2.200

0.850

k4
2.200

0.850

k4

2.200

0.850

k4

2.200

0.850

k4
2.200

1.000

k4
2.200

0.850

k4

2.200

0.850

f2
2.600

0.700

f2
2.600

0.700

3-3 3-3

2-2

2-2

0.20 1.70

0.20

1.75 0.20 5.80 0.26

0.20 1.90 0.20

0.20 2.30 0.20 2.40 0.20 2.80 0.20 0.26

0.25 3.05 0.10 3.20 0.20 3.00 0.10 3.10 0.20 3.10 0.10 3.00 0.20 3.40 0.10 3.10 0.20 2.30 0.20 2.90 0.25 2.90 0.10 3.15 0.26

0.26 6.20 0.20 3.20 0.10 2.90 0.20 3.30 0.10 3.00 0.20 2.90 0.10 3.00 0.20 3.00 0.10 3.30 0.20 3.00 0.10 2.90 0.20 2.90 0.10 3.00 0.26 0.26 0.20 2.40 2.35 1.30 0.20 1.70 0.20 7.70

0.20 3.10 0.20 3.05 0.10 3.05 0.20 3.10 0.20 3.10 0.20 2.90 0.20 3.30 0.20 3.10 0.20 5.40 0.10 3.00 3.30 0.20

5.90 5.50 6.40

5.90 6.10 5.80

5.10 0.80 0.20 5.70 0.20 0.80 4.20 0.80

0.20

1.60

19.61 1.80

6.40 6.40 6.40 6.40 6.40 6.20 6.20

0.20 0.20 6.00 0.20 0.20 6.00 0.20 0.20 6.00 0.20 0.20 6.00 0.20 0.20 6.00 0.20 0.20 5.80 0.20 0.20 5.80 0.20 0.20

0.50 1.50 1.60 1.50 2.90 1.50

0.60
1.50 2.16 1.60 1.43 1.50 2.20 1.50 1.20 1.50 2.20 1.50 1.45 1.60 2.30 1.50

0.60
1.50 2.37 1.50

0.60
1.50 1.50

0.20 0.80 4.30 0.80 0.20 4.50 0.80 0.20 5.40 0.80 0.20

5.10 6.50 8.00

3.30 6.40 6.40 6.40 6.80 5.80 6.20

0.20 0.20 2.90 0.20 0.20 6.00 0.20 0.20 6.00 0.20 0.20 6.00 0.20 0.20 6.40 0.20 0.20 4.80 0.80 0.20 5.80 0.20 0.20

11.00
11.00

6.16

12.58

0.26 5.60 0.20 1.90 0.20

18.
15

38

.55

+7.900+543.200

+7.900+543.200

16.6 m2

4.6 m2

5.9 m2

9.3 m2 9.7 m2 4.3 m2 4.3 m2 9.1 m2 9.6 m2

4.4 m2 5.3 m2 4.6 m2 4.7 m2 4.7 m2

51.6 m2
51.6 m2

55.0 m2 51.0 m2

42.9 m2

62.9 m2

48.9 m2 55.4 m2 55.4 m2 47.7 m2 47.0 m2 45.3 m2

4.4 m2

17.2 m2

5.2 m2

69.4 m2

9.8 m2

13

20 19 18 17 16 15 14

21

22 23 24

2 2

1 1

5 5

g b

b

a

z a

3

g/

d

d

e

e

v

v

T z

T

4

z/

1-1

1-1

უკანა ეზო

საცხოვრებელი ბინა
"ბ" ტიპი#--21

საცხოვრებელი ბინა
"ბ" ტიპი#--13

საცხოვრებელი ბინა
"ბ" ტიპი#--24

საცხოვრებელი ბინა
"ბ" ტიპი#--23

საცხოვრებელი ბინა
"ბ" ტიპი#--22

საცხოვრებელი ბინა
"ა" ტიპი#--20

საცხოვრებელი ბინა
"ბ" ტიპი#--14

საცხოვრებელი ბინა
"ბ" ტიპი#--16

საცხოვრებელი ბინა
"ბ" ტიპი#--17

საცხოვრებელი ბინა
"ბ" ტიპი#--18

საცხოვრებელი ბინა
"ბ" ტიპი#--19

საცხოვრებელი ბინა
"ბ" ტიპი#--15

sc 2

51,0m

2 საცხ
4,6 m

2 საზ
55,6 m

2

18.6 d.d.f
3 d.d.

sc 2

55,0 m

2 საცხ
5,3 m

2 საზ
60,3 m

2

18.6 d.d.f
3 d.d.

sc 2

51,6 m

2 საცხ
4,4 m

2 საზ
56,0 m

2

18.6 d.d.f
3 d.d.

sc 2

51,6m

2 საცხ
4,7 m

2 საზ
56,3 m

2

18.6 d.d.f
4 d.d.

sc 2

62.9 m

2 საცხ

15.7 m

2 საზ
78.6 m

2

18.6 d.d.f
3 d.d.

sc 2

45,3 m

2 საცხ
9,6 m

2 საზ
54,9 m

2

18.6 d.d.f
3 d.d.

sc 2

55.4 m

2 საცხ

4.3 m

2 საზ
59.7 m

2

18.6 d.d.f
3 d.d.

sc 2

47.7 m

2 საცხ
9,7 m

2 საზ
57.4 m

2

18.6 d.d.f
3 d.d.

sc 2

55,4 m

2 საცხ
4,3 m

2 საზ
59,7 m

2

18.6 d.d.f
3 d.d.

sc 2

48.9m

2 საცხ

4.3 m

2 საზ
53.2 m

2

18.6 d.d.f
3 d.d.

sc 2

47.0 m

2 საცხ

9.10 m

2 საზ
56.1 m

2

18.6 d.d.f
3 d.d.

sc 2

42.90 m

2 საცხ

4.7 m

2 საზ
47.6 m

2

18.6 d.d.f
4 d.d.

ექსპლიკაცია:

1. საცხ/ ფართი: 614.7კვმ
2. საზაფ ფართი: 80.7 კვმ
3. კიბე 113.0კვმ
4. დამხმარე ფართი 4.4 კვმ

საერთო ფართი 812.8 კვმ

13 51 4.6 55.6

14 45.3 9.6 54.9

15 47 9.1 56.1

16 55.4 4.3 59.7

17 47.7 9.7 57.4

18 55.4 4.3 59.7

19 48.9 4.3 53.2

20 62.9 15.7 78.6

21 42.9 4.7 47.6

22 51.6 4.7 56.3

23 51.6 4.4 56

24 55 5.3 60.3

614.7 80.7 695.4

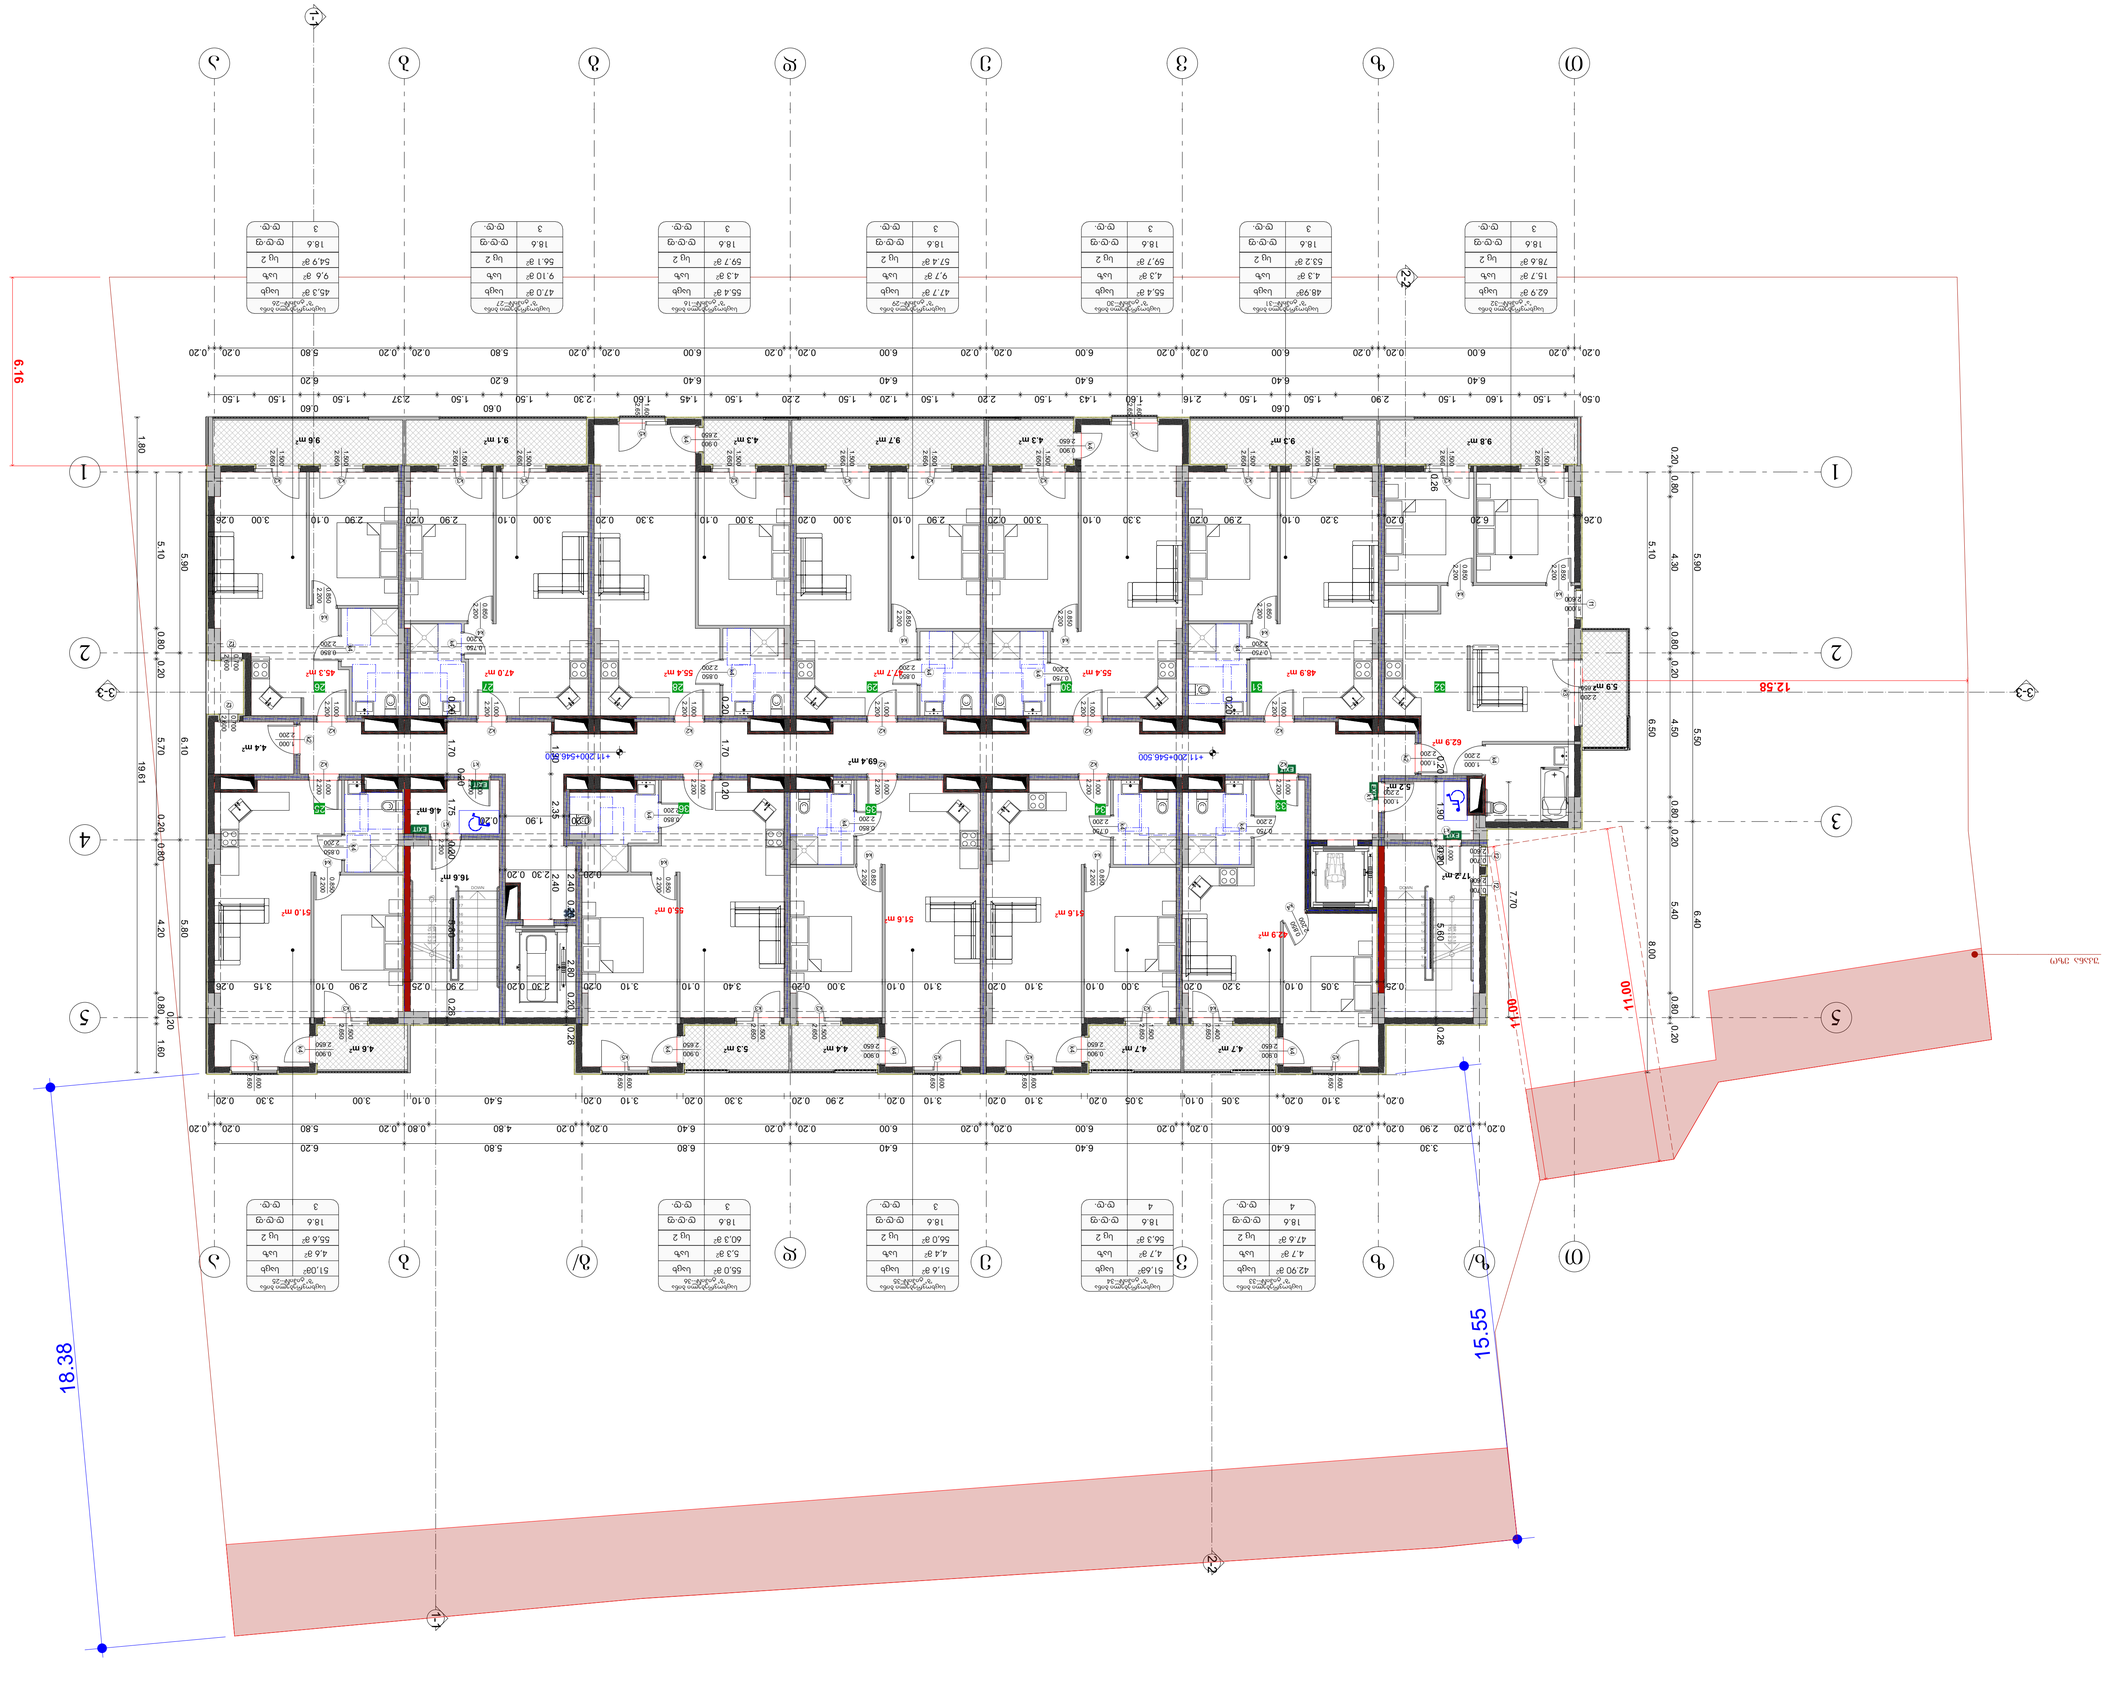

GSPublisherVersion 0.0.100.100

ქ. თბილისი ხერგიანის ქ.#19
s /k01.11.10.008.221

მასშტაბი
Drawing Scale
1:100

05.5

2024/07/03

გეგმა +11.200 ნიშნულზე

Job Title

Address

Explication:

Drawing Status Date

კ-1
2200

880
90

მონოლითი
ბლოკის
შემავსებელი

შახტა გაყვანილობებისათვის

გაძლიერებული ბეტონი 2
სთ-ზე მეტი
ხანძრმედეგობისთვის
ლითონი
მოპირკეთება

კარის
სპეციფიკაციის #
ხანძარმედეგობა

კარის
თავისუფალი
სიგანე
კარის
თავისუფალი
სიმაღლე

ერთფრთიანი კარი

ერთფრთიანი კარი ზღურბლით
ორფრთიანი კარი

ორფრთიანი კარი ზღურბლით

შპს ~შოდე~ ს/კ 400208869

გურამ თავაძე
ნანა კაპანაძე

პროექტის დასახელება

მისამართი:

Company name

საპროექტო ორგანიზაცა

ექსპლიკაცია:

2024 w

A0

ფურცელის
ზომა

ნახაზის დასახელება

პროექტის სტატუსი

Drawing title

არქიტექტურული პროექტი

შეს. თარიღი

შემსრულებლები
performers

ინდექსი #
INDEX

ფურც. რაოდ.
PAGES

თანამდებობა სახელი.გვარი ხელმოწერა
მთავარი
არქიტექტორი
პრ. ავტორი

მრავალბინიანი საცხოვრებელი
სახლი

7

8

9
10
11
12
13
14
15
16
17
18
DOWN

18R x 0.18

17G x 0.28

7

8

9
10
11
12
13
14
15
16
17
18
DOWN

18R x 0.18

17G x 0.28
1

2

3

4

5

6

UP

1

2

3

4

5

6

UP

k2

2.200

1.000
k2

2.200

1.000

f2

2.600

0.700

k1

2.200

1.000

k2

2.200

1.000

k2

2.200

1.000

k2

2.200

1.000

k1

2.200

1.000
k2

2.200

1.000

k2

2.200

1.000

k2

2.200

1.000

k3

2.650

1.500

k3

2.650

1.500

k3

2.650

1.500

k3

2.650

1.500

f1
2.600

1.000

k3

2.650

1.500

k2

2.200

1.000

k1

2.200

1.000

k1
2.200

1.000

k3
2.650

2.200

k5

2.650

1.600

k4

2.650

1.400
k3

2.650

1.500

k4
2.650

0.900
k4
2.650

0.900

k5

2.650

1.600
k5

2.650

1.600

k4
2.650

0.900

k5

2.650

1.600

k3

2.650

1.500
k3

2.650

1.500

k4
2.650

0.900

k5

2.650

1.600

k4
2.650

0.900

k5

2.650

1.600

k2
2.200

1.000

k4
2.650

0.900
k4
2.650

0.900
k5

2.650

1.600

k3

2.650

1.500

k3

2.650

1.500

k3

2.650

1.500

k3

2.650

1.500

k3

2.650

1.500

k3

2.650

1.500

k3

2.650

1.500

k3

2.650

1.500

k2
2.200

1.000

f2

2.600

0.700

k2

2.200

1.000

k4

2.200

0.850

k4
2.200

0.750

k2

2.200

1.000

k4

2.200

0.850

k4

2.200

0.850

k4
2.200

0.750

k4

2.200

0.850

k4
2.200

0.750

k4

2.200

0.850

k4
2.200

0.850

k4
2.200

0.850
k4
2.200

0.850

k4

2.200

0.850
k4

2.200

0.850

k4
2.200

0.750
k4
2.200

0.850

k4

2.200

0.850

k4
2.200

0.750

k4

2.200

0.850

k4
2.200

0.850

k4

2.200

0.850

k4

2.200

0.850

k4
2.200

1.000

k4
2.200

0.850

k4

2.200

0.850

f2
2.600

0.700

f2
2.600

0.700

3-3 3-3

2-2

2-2

0.20 1.70

0.20

1.75 0.20 5.80 0.26

0.20 1.90 0.20

0.20 2.30 0.20 2.40 0.20 2.80 0.20 0.26

0.25 3.05 0.10 3.20 0.20 3.00 0.10 3.10 0.20 3.10 0.10 3.00 0.20 3.40 0.10 3.10 0.20 2.30 0.20 2.90 0.25 2.90 0.10 3.15 0.26

0.26 6.20 0.20 3.20 0.10 2.90 0.20 3.30 0.10 3.00 0.20 2.90 0.10 3.00 0.20 3.00 0.10 3.30 0.20 3.00 0.10 2.90 0.20 2.90 0.10 3.00 0.26 0.26 0.20 2.40 2.35 1.30 0.20 1.70 0.20 7.70

0.20 3.10 0.20 3.05 0.10 3.05 0.20 3.10 0.20 3.10 0.20 2.90 0.20 3.30 0.20 3.10 0.20 5.40 0.10 3.00 3.30 0.20

5.90 5.50 6.40

5.90 6.10 5.80

5.10 0.80 0.20 5.70 0.20 0.80 4.20 0.80

0.20

1.60

19.61 1.80

6.40 6.40 6.40 6.40 6.40 6.20 6.20

0.20 0.20 6.00 0.20 0.20 6.00 0.20 0.20 6.00 0.20 0.20 6.00 0.20 0.20 6.00 0.20 0.20 5.80 0.20 0.20 5.80 0.20 0.20

0.50 1.50 1.60 1.50 2.90 1.50

0.60
1.50 2.16 1.60 1.43 1.50 2.20 1.50 1.20 1.50 2.20 1.50 1.45 1.60 2.30 1.50

0.60
1.50 2.37 1.50

0.60
1.50 1.50

0.20 0.80 4.30 0.80 0.20 4.50 0.80 0.20 5.40 0.80 0.20

5.10 6.50 8.00

3.30 6.40 6.40 6.40 6.80 5.80 6.20

0.20 0.20 2.90 0.20 0.20 6.00 0.20 0.20 6.00 0.20 0.20 6.00 0.20 0.20 6.40 0.20 0.20 4.80 0.80 0.20 5.80 0.20 0.20

11.00
11.00

6.16

12.58

0.26 5.60 0.20 1.90 0.20

18.
15

38

.55

+11.200+546.500 +11.200+546.500

16.6 m2

4.6 m2

5.9 m2

9.3 m2 9.7 m2 4.3 m2 4.3 m2 9.1 m2 9.6 m2

4.4 m2 5.3 m2 4.6 m2 4.7 m2 4.7 m2

51.6 m2
51.6 m2

55.0 m2 51.0 m2

42.9 m2

62.9 m2

48.9 m2 55.4 m2 55.4 m2 47.7 m2 47.0 m2 45.3 m2

4.4 m2

17.2 m2

5.2 m2

69.4 m2

9.8 m2

25

32 31 30 29 28 27 26

33

34 35 36

2 2

1 1

5 5

g b

b

a

z a

3

g/

d

d

e

e

v

v

T z

T

4

z/

1-1

1-1

უკანა ეზო

საცხოვრებელი ბინა
"ბ" ტიპი#--33

საცხოვრებელი ბინა
"ბ" ტიპი#--25

საცხოვრებელი ბინა
"ბ" ტიპი#--36

საცხოვრებელი ბინა
"ბ" ტიპი#-35

საცხოვრებელი ბინა
"ბ" ტიპი#--34

საცხოვრებელი ბინა
"ა" ტიპი#--32

საცხოვრებელი ბინა
"ბ" ტიპი#--26

საცხოვრებელი ბინა
"ბ" ტიპი#--16

საცხოვრებელი ბინა
"ბ" ტიპი#--29

საცხოვრებელი ბინა
"ბ" ტიპი#--30

საცხოვრებელი ბინა
"ბ" ტიპი#--31

საცხოვრებელი ბინა
"ბ" ტიპი#--27

sc 2

51,0m

2 საცხ
4,6 m

2 საზ
55,6 m

2

18.6 d.d.f
3 d.d.

sc 2

55,0 m

2 საცხ
5,3 m

2 საზ
60,3 m

2

18.6 d.d.f
3 d.d.

sc 2

51,6 m

2 საცხ
4,4 m

2 საზ
56,0 m

2

18.6 d.d.f
3 d.d.

sc 2

51,6m

2 საცხ
4,7 m

2 საზ
56,3 m

2

18.6 d.d.f
4 d.d.

sc 2

62.9 m

2 საცხ

15.7 m

2 საზ
78.6 m

2

18.6 d.d.f
3 d.d.

sc 2

45,3 m

2 საცხ
9,6 m

2 საზ
54,9 m

2

18.6 d.d.f
3 d.d.

sc 2

55.4 m

2 საცხ

4.3 m

2 საზ
59.7 m

2

18.6 d.d.f
3 d.d.

sc 2

47.7 m

2 საცხ
9,7 m

2 საზ
57.4 m

2

18.6 d.d.f
3 d.d.

sc 2

55,4 m

2 საცხ
4,3 m

2 საზ
59,7 m

2

18.6 d.d.f
3 d.d.

sc 2

48.9m

2 საცხ

4.3 m

2 საზ
53.2 m

2

18.6 d.d.f
3 d.d.

sc 2

47.0 m

2 საცხ

9.10 m

2 საზ
56.1 m

2

18.6 d.d.f
3 d.d.

sc 2

42.90 m

2 საცხ

4.7 m

2 საზ
47.6 m

2

18.6 d.d.f
4 d.d.

ექსპლიკაცია:

1. საცხ/ ფართი: 614.7კვმ
2. საზაფ ფართი: 80.7 კვმ
3. კიბე 113.0კვმ
4. დამხმარე ფართი 4.4 კვმ

საერთო ფართი 812.8 კვმ

25 51 4.6 55.6

26 45.3 9.6 54.9

27 47 9.1 56.1

28 55.4 4.3 59.7

29 47.7 9.7 57.4

30 55.4 4.3 59.7

31 48.9 4.3 53.2

32 62.9 15.7 78.6

33 42.9 4.7 47.6

34 51.6 4.7 56.3

35 51.6 4.4 56

36 55 5.3 60.3

614.7 80.7 695.4

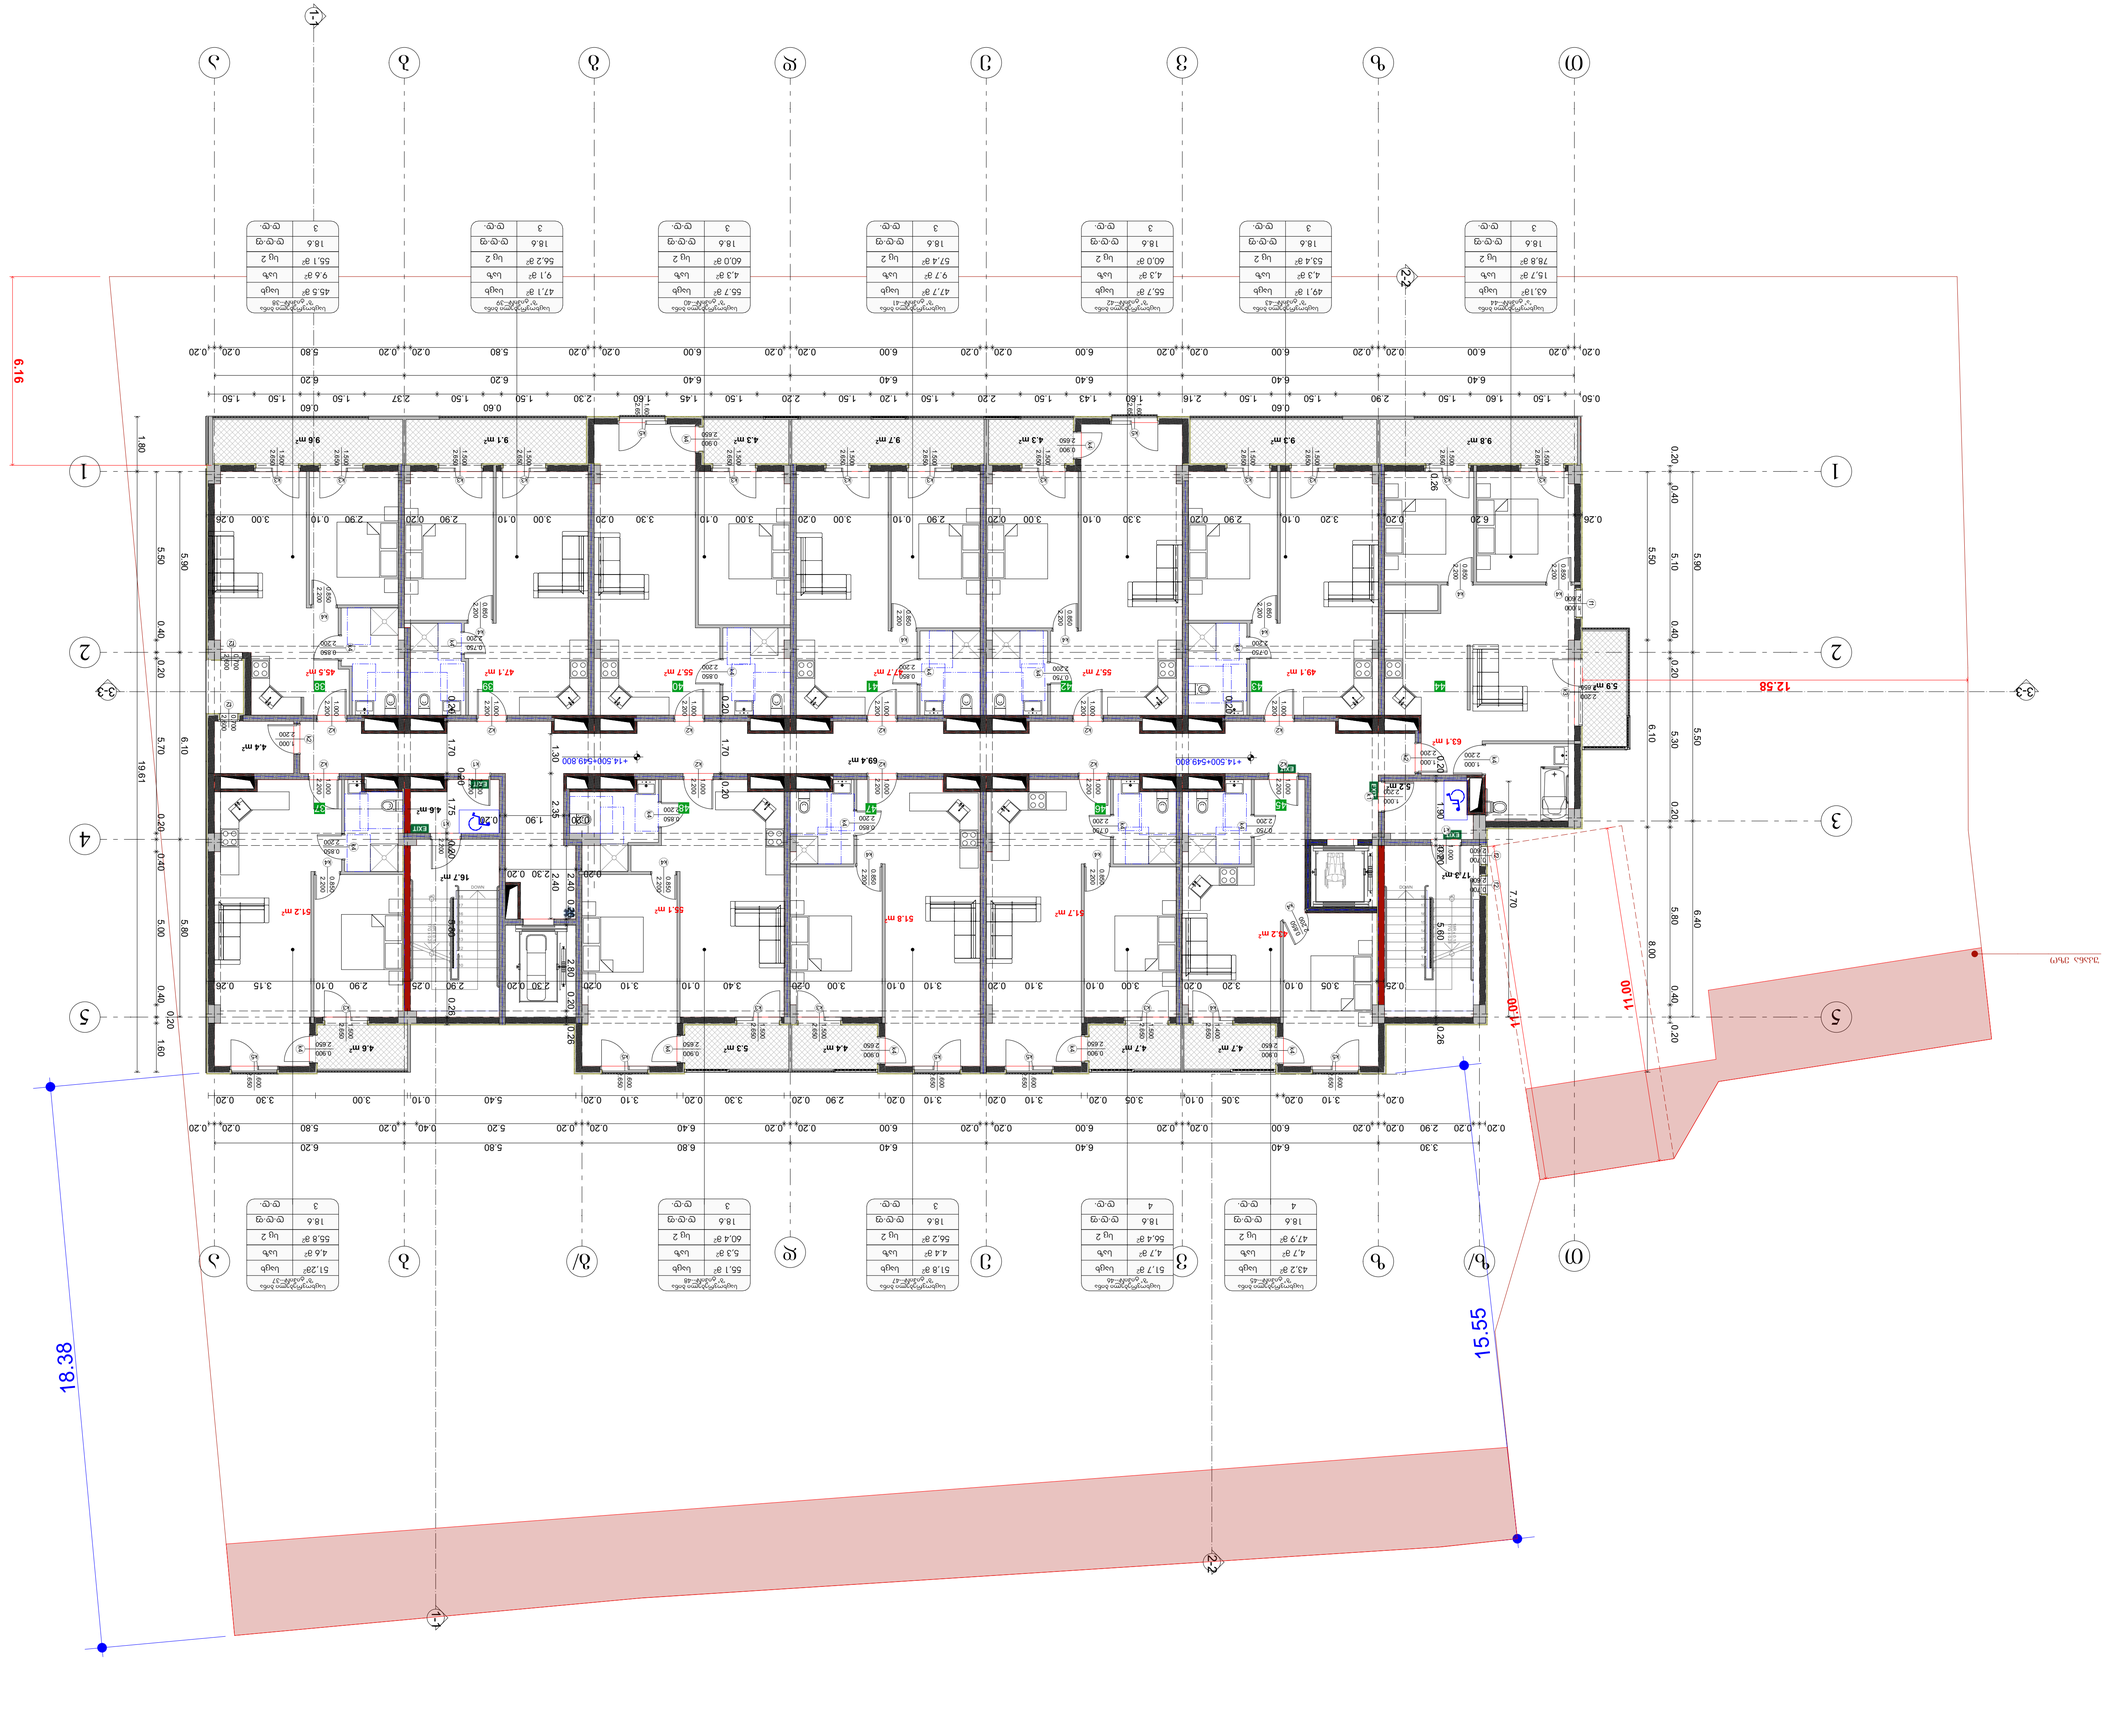

GSPublisherVersion 0.0.100.100

ქ. თბილისი ხერგიანის ქ.#19
s /k01.11.10.008.221

მასშტაბი
Drawing Scale
1:100

05.6

2024/07/03

გეგმა +14.500 ნიშნულზე

Job Title

Address

Explication:

Drawing Status Date

კ-1
2200

880
90

მონოლითი

ბლოკის
შემავსებელი

შახტა გაყვანილობებისათვის

გაძლიერებული ბეტონი 2
სთ-ზე მეტი
ხანძრმედეგობისთვის
ლითონი
მოპირკეთება

კარის
სპეციფიკაციის #
ხანძარმედეგობა

კარის
თავისუფალი
სიგანე

კარის
თავისუფალი
სიმაღლე

ერთფრთიანი კარი

ერთფრთიანი კარი ზღურბლით

ორფრთიანი კარი

ორფრთიანი კარი ზღურბლით

შპს ~შოდე~ ს/კ 400208869

გურამ თავაძე
ნანა კაპანაძე

პროექტის დასახელება

მისამართი:

Company name

საპროექტო ორგანიზაცა

ექსპლიკაცია:

2024 w

A0

ფურცელის
ზომა

ნახაზის დასახელება

პროექტის სტატუსი

Drawing title

არქიტექტურული პროექტი

შეს. თარიღი

შემსრულებლები
performers

ინდექსი #
INDEX

ფურც. რაოდ.
PAGES

თანამდებობა სახელი.გვარი ხელმოწერა
მთავარი
არქიტექტორი
პრ. ავტორი

მრავალბინიანი საცხოვრებელი
სახლი

7

8

9
10
11
12
13
14
15
16
17
18
DOWN

18R x 0.18

17G x 0.28

7

8

9
10
11
12
13
14
15
16
17
18
DOWN

18R x 0.18

17G x 0.28
1

2

3

4

5

6

UP

1

2

3

4

5

6

UP

k2

2.200

1.000
k2

2.200

1.000

f2

2.600

0.700

k1

2.200

1.000

k2

2.200

1.000

k2

2.200

1.000

k2

2.200

1.000

k1

2.200

1.000
k2

2.200

1.000

k2

2.200

1.000

k2

2.200

1.000

k3

2.650

1.500

k3

2.650

1.500

k3

2.650

1.500

k3

2.650

1.500

f1
2.600

1.000

k3

2.650

1.500

k2

2.200

1.000

k1

2.200

1.000

k1
2.200

1.000

k3
2.650

2.200

k5

2.650

1.600

k4

2.650

1.400
k3

2.650

1.500

k4
2.650

0.900
k4
2.650

0.900

k5

2.650

1.600
k5

2.650

1.600

k4
2.650

0.900

k5

2.650

1.600

k3

2.650

1.500
k3

2.650

1.500

k4
2.650

0.900

k5

2.650

1.600

k4
2.650

0.900

k5

2.650

1.600

k2
2.200

1.000

k4
2.650

0.900
k4
2.650

0.900
k5

2.650

1.600

k3

2.650

1.500

k3

2.650

1.500

k3

2.650

1.500

k3

2.650

1.500

k3

2.650

1.500

k3

2.650

1.500

k3

2.650

1.500

k3

2.650

1.500

k2
2.200

1.000

f2

2.600

0.700

k2

2.200

1.000

k4

2.200

0.850

k4
2.200

0.750

k2

2.200

1.000

k4

2.200

0.850

k4

2.200

0.850

k4
2.200

0.750

k4

2.200

0.850

k4
2.200

0.750

k4

2.200

0.850

k4
2.200

0.850

k4
2.200

0.850
k4
2.200

0.850

k4

2.200

0.850
k4

2.200

0.850

k4
2.200

0.750
k4
2.200

0.850

k4

2.200

0.850

k4
2.200

0.750

k4

2.200

0.850

k4
2.200

0.850

k4

2.200

0.850

k4

2.200

0.850

k4
2.200

1.000

k4
2.200

0.850

k4

2.200

0.850

f2
2.600

0.700

f2
2.600

0.700

3-3 3-3

2-2

2-2

0.20 1.70

0.20

1.75 0.20 5.80 0.26

0.20 1.90 0.20

0.20 2.30 0.20 2.40 0.20 2.80 0.20 0.26

0.25 3.05 0.10 3.20 0.20 3.00 0.10 3.10 0.20 3.10 0.10 3.00 0.20 3.40 0.10 3.10 0.20 2.30 0.20 2.90 0.25 2.90 0.10 3.15 0.26

0.26 6.20 0.20 3.20 0.10 2.90 0.20 3.30 0.10 3.00 0.20 2.90 0.10 3.00 0.20 3.00 0.10 3.30 0.20 3.00 0.10 2.90 0.20 2.90 0.10 3.00 0.26 0.26 0.20 2.40 2.35 1.30 0.20 1.70 0.20 7.70

0.20 3.10 0.20 3.05 0.10 3.05 0.20 3.10 0.20 3.10 0.20 2.90 0.20 3.30 0.20 3.10 0.20 5.40 0.10 3.00 3.30 0.20

5.90 5.50 6.40

5.90 6.10 5.80

5.50 0.40 0.20 5.70 0.20 0.40 5.00 0.40

0.20

1.60

19.61 1.80

6.40 6.40 6.40 6.40 6.40 6.20 6.20

0.20 0.20 6.00 0.20 0.20 6.00 0.20 0.20 6.00 0.20 0.20 6.00 0.20 0.20 6.00 0.20 0.20 5.80 0.20 0.20 5.80 0.20 0.20

0.50 1.50 1.60 1.50 2.90 1.50

0.60
1.50 2.16 1.60 1.43 1.50 2.20 1.50 1.20 1.50 2.20 1.50 1.45 1.60 2.30 1.50

0.60
1.50 2.37 1.50

0.60
1.50 1.50

0.20 0.40 5.10 0.40 0.20 5.30 0.20 5.80 0.40 0.20

5.50 6.10 8.00

3.30 6.40 6.40 6.40 6.80 5.80 6.20

0.20 0.20 2.90 0.20 0.20 6.00 0.20 0.20 6.00 0.20 0.20 6.00 0.20 0.20 6.40 0.20 0.20 5.20 0.40 0.20 5.80 0.20 0.20

11.00
11.00

6.16

12.58

0.26 5.60 0.20 1.90 0.20

18.
15

38

.55

+14.500+549.800 +14.500+549.800

16.7 m2

4.6 m2

5.9 m2

9.3 m2 9.7 m2 4.3 m2 4.3 m2 9.1 m2 9.6 m2

4.4 m2 5.3 m2 4.6 m2 4.7 m2 4.7 m2

51.8 m2
51.7 m2

55.1 m2 51.2 m2

43.2 m2

63.1 m2

49.1 m2 55.7 m2 55.7 m2 47.7 m2 47.1 m2 45.5 m2

4.4 m2

17.3 m2

5.2 m2

69.4 m2

9.8 m2

25

32 31 30 29 28 27 26

34 35 36 37

44 43 42 41 40 39 38

45

46 47 48

2 2

1 1

5 5

g b

b

a

z a

3

g/

d

d

e

e

v

v

T z

T

4

z/

1-1

1-1

უკანა ეზო

sc 2

43,2 m

2

საცხოვრებელი ბინა
"ბ" ტიპი#--45

საცხ
4,7 m

2 საზ
47,9 m

2

18.6 d.d.f
4 d.d.

sc 2

საცხოვრებელი ბინა
"ბ" ტიპი#--37

საცხ
4,6 m

2 საზ

18.6 d.d.f
3 d.d.

sc 2

55,1 m

2

საცხოვრებელი ბინა
"ბ" ტიპი#--48

საცხ
5,3 m

2 საზ
60,4 m

2

18.6 d.d.f
3 d.d.

sc 2

51,8 m

2

საცხოვრებელი ბინა
"ბ" ტიპი#--47

საცხ
4.4 m

2 საზ
56,2 m

2

18.6 d.d.f
3 d.d.

sc 2

51,7 m

2

საცხოვრებელი ბინა
"ბ" ტიპი#--46

საცხ
4,7 m

2 საზ
56,4 m

2

18.6 d.d.f
4 d.d.

sc 2

63,1m

2

საცხოვრებელი ბინა
"ა" ტიპი#--44

საცხ
15,7 m

2 საზ
78,8 m

2

18.6 d.d.f
3 d.d.

sc 2

45.5 m

2

საცხოვრებელი ბინა
"ბ" ტიპი#--38

საცხ
9.6 m

2 საზ
55,1 m

2

18.6 d.d.f
3 d.d.

sc 2

55.7 m

2

საცხოვრებელი ბინა
"ბ" ტიპი#--40

საცხ
4,3 m

2 საზ
60,0 m

2

18.6 d.d.f
3 d.d.

sc 2

47,7 m

2

საცხოვრებელი ბინა
"ბ" ტიპი#--41

საცხ
9.7 m

2 საზ
57,4 m

2

18.6 d.d.f
3 d.d.

sc 2

55,7 m

2

საცხოვრებელი ბინა
"ბ" ტიპი#--42

საცხ
4,3 m

2 საზ
60,0 m

2

18.6 d.d.f
3 d.d.

sc 2

49,1 m

2

საცხოვრებელი ბინა
"ბ" ტიპი#--43

საცხ
4,3 m

2 საზ
53,4 m

2

18.6 d.d.f
3 d.d.

sc 2

47,1 m

2

საცხოვრებელი ბინა
"ბ" ტიპი#--39

საცხ
9,1 m

2 საზ
56,2 m

2

18.6 d.d.f
3 d.d.

51,2m

2

55,8 m

2

ექსპლიკაცია:

1. საცხ/ ფართი: 570,7კვმ
2. საზაფ ფართი: 122 კვმ
3. კიბე 115.3 კვმ
4. დამხმარე ფართი 4.4 კვმ

საერთო ფართი 812.4 კვმ

37 51.2 4.6 55.8

38 45.5 9.6 55.1

39 47.1 9.1 56.2

40 55.7 4.3 60

41 47.7 9.7 57.4

42 55.7 4.3 60

43 49.1 4.3 53.4

44 63.1 15.7 78.8

45 43.2 4.7 47.9

46 51.7 4.7 56.4

47 51.8 4.4 56.2

48 55.1 5.3 60.4

616.9 80.7 697.6

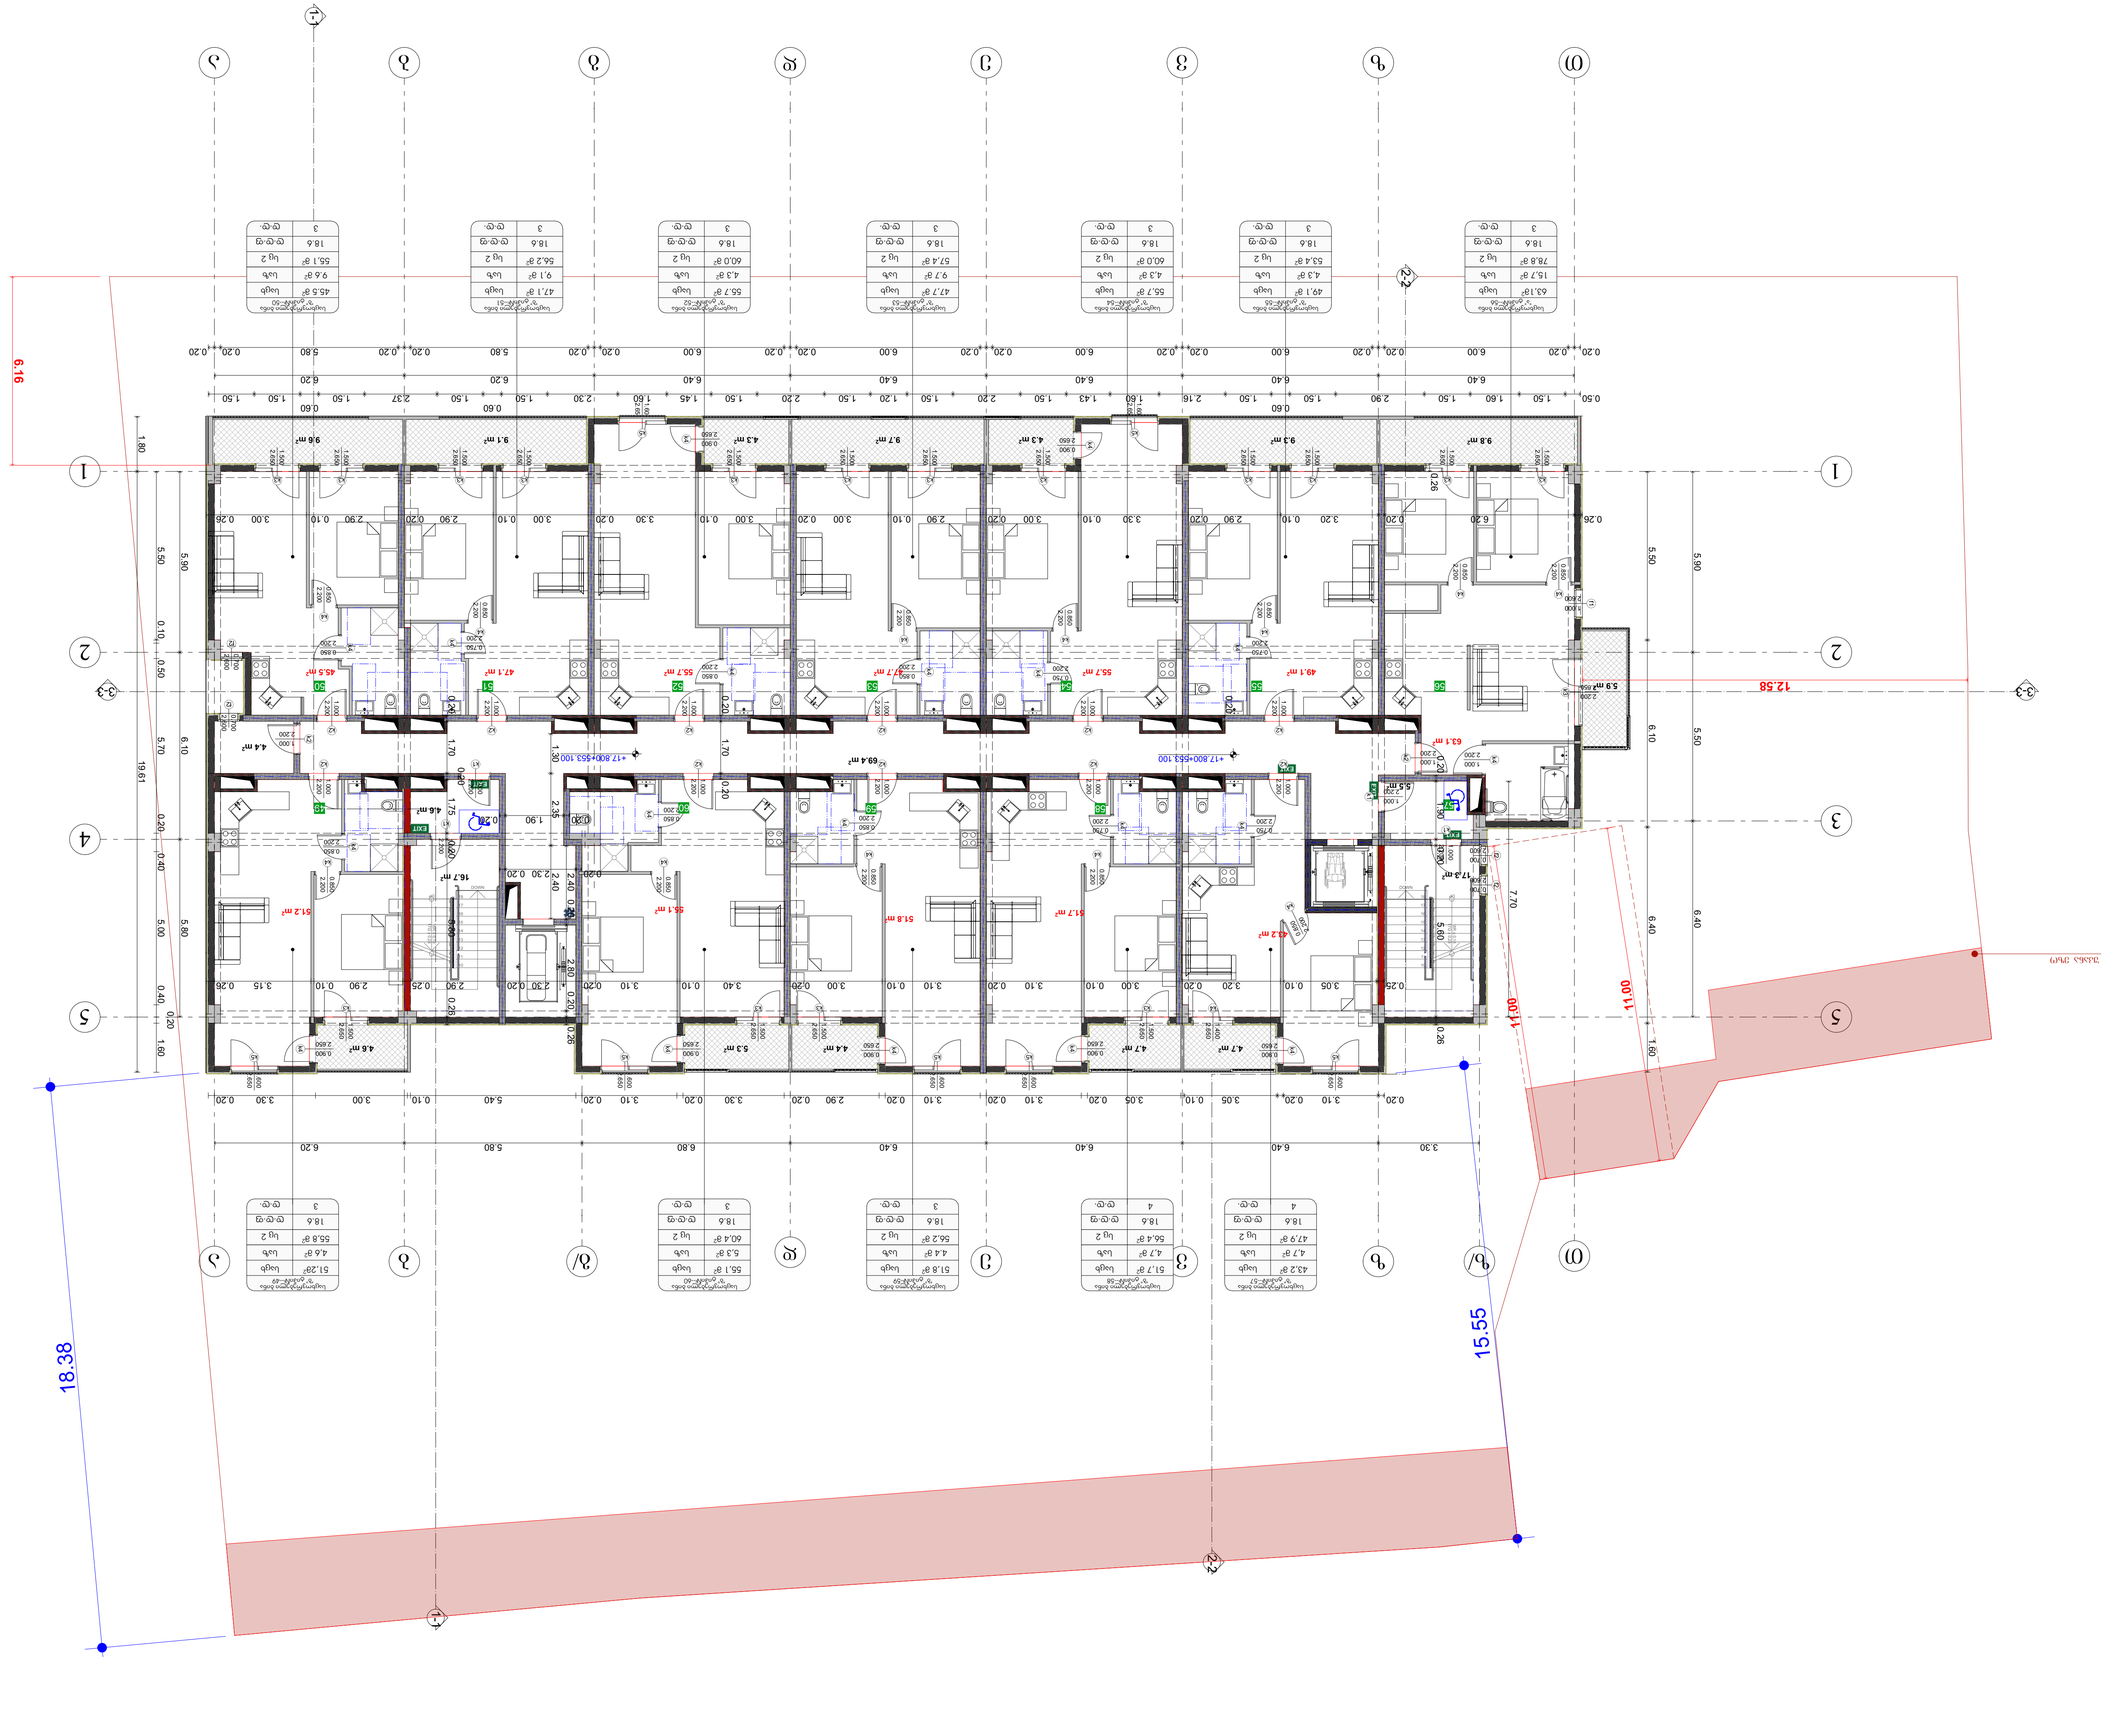

GSPublisherVersion 0.0.100.100

ქ. თბილისი ხერგიანის ქ.#19
s /k01.11.10.008.221

მასშტაბი
Drawing Scale
1:100

05.7

2024/07/03

გეგმა +17.800 ნიშნულზე

Job Title

Address

Explication:

Drawing Status Date

კ-1
2200

880
90

მონოლითი
ბლოკის
შემავსებელი

შახტა გაყვანილობებისათვის

გაძლიერებული ბეტონი 2
სთ-ზე მეტი
ხანძრმედეგობისთვის
ლითონი
მოპირკეთება

კარის
სპეციფიკაციის #
ხანძარმედეგობა

კარის
თავისუფალი
სიგანე
კარის
თავისუფალი
სიმაღლე

ერთფრთიანი კარი

ერთფრთიანი კარი ზღურბლით
ორფრთიანი კარი

ორფრთიანი კარი ზღურბლით

შპს ~შოდე~ ს/კ 400208869

გურამ თავაძე
ნანა კაპანაძე

პროექტის დასახელება

მისამართი:

Company name

საპროექტო ორგანიზაცა

ექსპლიკაცია:

2024 w

A0

ფურცელის
ზომა

ნახაზის დასახელება

პროექტის სტატუსი

Drawing title

არქიტექტურული პროექტი

შეს. თარიღი

შემსრულებლები
performers

ინდექსი #
INDEX

ფურც. რაოდ.
PAGES

თანამდებობა სახელი.გვარი ხელმოწერა
მთავარი
არქიტექტორი
პრ. ავტორი

მრავალბინიანი საცხოვრებელი
სახლი

7

8

9
10
11
12
13
14
15
16
17
18
DOWN

18R x 0.18

17G x 0.28

7

8

9
10
11
12
13
14
15
16
17
18
DOWN

18R x 0.18

17G x 0.28
1

2

3

4

5

6

UP

1

2

3

4

5

6

UP

k2

2.200

1.000
k2

2.200

1.000

f2

2.600

0.700

k1

2.200

1.000

k2

2.200

1.000

k2

2.200

1.000

k2

2.200

1.000

k1

2.200

1.000
k2

2.200

1.000

k2

2.200

1.000

k2

2.200

1.000

k3

2.650

1.500

k3

2.650

1.500

k3

2.650

1.500

k3

2.650

1.500

f1
2.600

1.000

k3

2.650

1.500

k2

2.200

1.000

k1

2.200

1.000

k1
2.200

1.000

k3
2.650

2.200

k5

2.650

1.600

k4

2.650

1.400
k3

2.650

1.500

k4
2.650

0.900
k4
2.650

0.900

k5

2.650

1.600
k5

2.650

1.600

k4
2.650

0.900

k5

2.650

1.600

k3

2.650

1.500
k3

2.650

1.500

k4
2.650

0.900

k5

2.650

1.600

k4
2.650

0.900

k5

2.650

1.600

k2
2.200

1.000

k4
2.650

0.900
k4
2.650

0.900
k5

2.650

1.600

k3

2.650

1.500

k3

2.650

1.500

k3

2.650

1.500

k3

2.650

1.500

k3

2.650

1.500

k3

2.650

1.500

k3

2.650

1.500

k3

2.650

1.500

k2
2.200

1.000

f2

2.600

0.700

k2

2.200

1.000

k4

2.200

0.850

k4
2.200

0.750

k2

2.200

1.000

k4

2.200

0.850

k4

2.200

0.850

k4
2.200

0.750

k4

2.200

0.850

k4
2.200

0.750

k4

2.200

0.850

k4
2.200

0.850

k4
2.200

0.850
k4
2.200

0.850

k4

2.200

0.850
k4

2.200

0.850

k4
2.200

0.750
k4
2.200

0.850

k4

2.200

0.850

k4
2.200

0.750

k4

2.200

0.850

k4
2.200

0.850

k4

2.200

0.850

k4

2.200

0.850

k4
2.200

1.000

k4
2.200

0.850

k4

2.200

0.850

f2
2.600

0.700

f2
2.600

0.700

3-3 3-3

2-2

2-2

0.20 1.70

0.20

1.75 0.20 5.80 0.26

0.20 1.90 0.20

0.20 2.30 0.20 2.40 0.20 2.80 0.20 0.26

0.25 3.05 0.10 3.20 0.20 3.00 0.10 3.10 0.20 3.10 0.10 3.00 0.20 3.40 0.10 3.10 0.20 2.30 0.20 2.90 0.25 2.90 0.10 3.15 0.26

0.26 6.20 0.20 3.20 0.10 2.90 0.20 3.30 0.10 3.00 0.20 2.90 0.10 3.00 0.20 3.00 0.10 3.30 0.20 3.00 0.10 2.90 0.20 2.90 0.10 3.00 0.26 0.26 0.20 2.40 2.35 1.30 0.20 1.70 0.20 7.70

0.20 3.10 0.20 3.05 0.10 3.05 0.20 3.10 0.20 3.10 0.20 2.90 0.20 3.30 0.20 3.10 0.20 5.40 0.10 3.00 3.30 0.20

5.90 5.50 6.40

5.90 6.10 5.80

5.50 0.10 0.50 5.70 0.20 0.40 5.00 0.40

0.20

1.60

19.61 1.80

6.40 6.40 6.40 6.40 6.40 6.20 6.20

0.20 0.20 6.00 0.20 0.20 6.00 0.20 0.20 6.00 0.20 0.20 6.00 0.20 0.20 6.00 0.20 0.20 5.80 0.20 0.20 5.80 0.20 0.20

0.50 1.50 1.60 1.50 2.90 1.50

0.60
1.50 2.16 1.60 1.43 1.50 2.20 1.50 1.20 1.50 2.20 1.50 1.45 1.60 2.30 1.50

0.60
1.50 2.37 1.50

0.60
1.50 1.50

5.50 6.10 6.40 1.60

3.30 6.40 6.40 6.40 6.80 5.80 6.20

11.00
11.00

6.16

12.58

0.26 5.60 0.20 1.90 0.20

18.
15

38

.55

+17.800+553.100 +17.800+553.100

16.7 m2

4.6 m2

5.9 m2

9.3 m2 9.7 m2 4.3 m2 4.3 m2 9.1 m2 9.6 m2

4.4 m2 5.3 m2 4.6 m2 4.7 m2 4.7 m2

4.4 m2

17.3 m2

5.5 m2

69.4 m2

9.8 m2

51.8 m2
51.7 m2

55.1 m2 51.2 m2

43.2 m2

63.1 m2

49.1 m2 55.7 m2 55.7 m2 47.7 m2 47.1 m2 45.5 m2

49

56 55 54 53 52 51 50

57

58 59 60

2 2

1 1

5 5

g b

b

a

z a

3

g/

d

d

e

e

v

v

T z

T

4

z/

1-1

1-1

უკანა ეზო

საცხოვრებელი ბინა
"ბ" ტიპი#--57

საცხოვრებელი ბინა
"ბ" ტიპი#--49

საცხოვრებელი ბინა
"ბ" ტიპი#--60

საცხოვრებელი ბინა
"ბ" ტიპი#-59

საცხოვრებელი ბინა
"ბ" ტიპი#--58

საცხოვრებელი ბინა
"ა" ტიპი#--56

საცხოვრებელი ბინა
"ბ" ტიპი#--50

საცხოვრებელი ბინა
"ბ" ტიპი#--52

საცხოვრებელი ბინა
"ბ" ტიპი#--53

საცხოვრებელი ბინა
"ბ" ტიპი#--54

საცხოვრებელი ბინა
"ბ" ტიპი#--55

საცხოვრებელი ბინა
"ბ" ტიპი#--51

sc 2

43,2 m

2 საცხ
4,7 m

2 საზ
47,9 m

2

18.6 d.d.f
4 d.d.

sc 2

საცხ
4,6 m

2 საზ

18.6 d.d.f
3 d.d.

sc 2

55,1 m

2 საცხ
5,3 m

2 საზ
60,4 m

2

18.6 d.d.f
3 d.d.

sc 2

51,8 m

2 საცხ

4.4 m

2 საზ
56,2 m

2

18.6 d.d.f
3 d.d.

sc 2

51,7 m

2 საცხ
4,7 m

2 საზ
56,4 m

2

18.6 d.d.f
4 d.d.

sc 2

63,1m

2 საცხ
15,7 m

2 საზ
78,8 m

2

18.6 d.d.f
3 d.d.

sc 2

45.5 m

2 საცხ

9.6 m

2 საზ
55,1 m

2

18.6 d.d.f
3 d.d.

sc 2

55.7 m

2 საცხ
4,3 m

2 საზ
60,0 m

2

18.6 d.d.f
3 d.d.

sc 2

47,7 m

2 საცხ

9.7 m

2 საზ
57,4 m

2

18.6 d.d.f
3 d.d.

sc 2

55,7 m

2 საცხ
4,3 m

2 საზ
60,0 m

2

18.6 d.d.f
3 d.d.

sc 2

49,1 m

2 საცხ
4,3 m

2 საზ
53,4 m

2

18.6 d.d.f
3 d.d.

sc 2

47,1 m

2 საცხ
9,1 m

2 საზ
56,2 m

2

18.6 d.d.f
3 d.d.

51,2m

2

55,8 m

2

ექსპლიკაცია:

1. საცხ/ ფართი: 570,7კვმ
2. საზაფ ფართი: 122 კვმ
3. კიბე 115.3 კვმ
4. დამხმარე ფართი 4.4 კვმ

საერთო ფართი 812.4 კვმ

49 51.2 4.6 55.8

50 45.5 9.6 55.1

51 47.1 9.1 56.2

52 55.7 4.3 60

53 47.7 9.7 57.4

54 55.7 4.3 60

55 49.1 4.3 53.4

56 63.1 15.7 78.8

57 43.2 4.7 47.9

58 51.7 4.7 56.4

59 51.8 4.4 56.2

60 55.1 5.3 60.4

616.9 80.7 697.6

GSPublisherVersion 0.0.100.100

ქ. თბილისი ხერგიანის ქ.#19
s /k01.11.10.008.221

მასშტაბი
Drawing Scale
1:100

05.8

2024/07/03

გეგმა +21.100 ნიშნულზე

Job Title

Address

Explication:

Drawing Status Date

კ-1
2200

880
90

მონოლითი

ბლოკის
შემავსებელი

შახტა გაყვანილობებისათვის

გაძლიერებული ბეტონი 2
სთ-ზე მეტი
ხანძრმედეგობისთვის
ლითონი
მოპირკეთება

კარის
სპეციფიკაციის #
ხანძარმედეგობა

კარის
თავისუფალი
სიგანე

კარის
თავისუფალი
სიმაღლე

ერთფრთიანი კარი

ერთფრთიანი კარი ზღურბლით

ორფრთიანი კარი

ორფრთიანი კარი ზღურბლით

შპს ~შოდე~ ს/კ 400208869

გურამ თავაძე
ნანა კაპანაძე

პროექტის დასახელება

მისამართი:

Company name

საპროექტო ორგანიზაცა

ექსპლიკაცია:

2024 w

A0

ფურცელის
ზომა

ნახაზის დასახელება

პროექტის სტატუსი

Drawing title

არქიტექტურული პროექტი

შეს. თარიღი

შემსრულებლები
performers

ინდექსი #
INDEX

ფურც. რაოდ.
PAGES

თანამდებობა სახელი.გვარი ხელმოწერა
მთავარი
არქიტექტორი
პრ. ავტორი

მრავალბინიანი საცხოვრებელი
სახლი

7

8

9
10
11
12
13
14
15
16
17
18
DOWN

18R x 0.18

17G x 0.28

7

8

9
10
11
12
13
14
15
16
17
18
DOWN

18R x 0.18

17G x 0.28
1

2

3

4

5

6

UP

k2

2.200

1.000
k2

2.200

1.000

f2

2.600

0.700

k1

2.200

1.000

k2

2.200

1.000

k2

2.200

1.000

k2

2.200

1.000

k1

2.200

1.000
k2

2.200

1.000

k2

2.200

1.000

k2

2.200

1.000

k3

2.650

1.500

k3

2.650

1.500

k3

2.650

1.500

k3

2.650

1.500

f1
2.600

1.000

k3

2.650

1.500

k2

2.200

1.000

k1

2.200

1.000

k1
2.200

1.000

k3
2.650

2.200

k5

2.650

1.600

k4

2.650

1.400
k3

2.650

1.500

k4
2.650

0.900
k4
2.650

0.900

k5

2.650

1.600
k5

2.650

1.600

k4
2.650

0.900

k5

2.650

1.600

k3

2.650

1.500
k3

2.650

1.500

k4
2.650

0.900

k5

2.650

1.600

k4
2.650

0.900

k5

2.650

1.600

k2
2.200

1.000

k4
2.650

0.900
k4
2.650

0.900
k5

2.650

1.600

k3

2.650

1.500

k3

2.650

1.500

k3

2.650

1.500

k3

2.650

1.500

k3

2.650

1.500

k3

2.650

1.500

k3

2.650

1.500

k3

2.650

1.500

k2
2.200

1.000

f2

2.600

0.700

k2

2.200

1.000

k4

2.200

0.850

k4
2.200

0.750

k2

2.200

1.000

k4

2.200

0.850

k4

2.200

0.850

k4
2.200

0.750

k4

2.200

0.850

k4
2.200

0.750

k4

2.200

0.850

k4
2.200

0.850

k4
2.200

0.850
k4
2.200

0.850

k4

2.200

0.850
k4

2.200

0.850

k4
2.200

0.750
k4
2.200

0.850

k4

2.200

0.850

k4
2.200

0.750

k4

2.200

0.850

k4
2.200

0.850

k4

2.200

0.850

k4

2.200

0.850

k4
2.200

1.000

k4
2.200

0.850

k4

2.200

0.850

f2
2.600

0.700

f2
2.600

0.700

3-3 3-3

2-2

2-2

0.20 1.70

0.20

1.75 0.20 5.80 0.26

0.20 1.90 0.20

0.20 2.30 0.20 2.40 0.20 2.80 0.20 0.26

0.25 3.05 0.10 3.20 0.20 3.00 0.10 3.10 0.20 3.10 0.10 3.00 0.20 3.40 0.10 3.10 0.20 2.30 0.20 2.90 0.25 2.90 0.10 3.15 0.26

0.26 6.20 0.20 3.20 0.10 2.90 0.20 3.30 0.10 3.00 0.20 2.90 0.10 3.00 0.20 3.00 0.10 3.30 0.20 3.00 0.10 2.90 0.20 2.90 0.10 3.00 0.26 0.26 0.20 2.40 2.35 1.30 0.20 1.70 0.20 7.70

3.30 0.20 3.10 0.20 3.05 0.10 3.05 0.20 3.10 0.20 3.10 0.20 2.90 0.20 3.30 0.20 3.10 0.20 5.40 0.10 3.00 3.30 0.20

5.90 5.50 6.40

5.90 6.10 5.80

5.50 0.10 0.50 5.70 0.20 0.40 5.00 0.40

0.20

1.60

19.61 1.80

6.40 6.40 6.40 6.40 6.40 6.20 6.20

0.20 0.20 6.00 0.20 0.20 6.00 0.20 0.20 6.00 0.20 0.20 6.00 0.20 0.20 6.00 0.20 0.20 5.80 0.20 0.20 5.80 0.20 0.20

0.50 1.50 1.60 1.50 2.90 1.50

0.60
1.50 2.16 1.60 1.43 1.50 2.20 1.50 1.20 1.50 2.20 1.50 1.45 1.60 2.30 1.50

0.60
1.50 2.37 1.50

0.60
1.50 1.50

0.20 0.40 5.10 0.40 0.20 4.90 0.40 0.20 5.80 0.40 0.20

5.50 6.10 8.00

3.30 6.40 6.40 6.40 6.80 5.80 6.20

0.20 0.20 2.90 0.20 0.20 6.00 0.20 6.20 0.20 0.20 6.00 0.20 0.20 6.40 0.20 0.20 5.20 0.40 0.20 5.80 0.20 0.20

11.00
11.00

6.16

12.58

0.26 5.60 0.20 1.90 0.20

18.38
15.55

+21.100+556.400 +21.100+556.400

5.9 m2

9.3 m2 9.7 m2 4.3 m2 4.3 m2 9.1 m2 9.6 m2

4.4 m2 5.3 m2 4.6 m2 4.7 m2 4.7 m2

9.8 m2

16.7 m2

4.6 m2

4.4 m2

17.3 m2

5.5 m2

69.4 m2

51.8 m2
51.7 m2

55.1 m2 51.2 m2

43.2 m2

63.1 m2

49.1 m2 55.7 m2 55.7 m2 47.7 m2 47.1 m2 45.5 m2

61

68 67 66 65 64 63 62

69

70 71 72

2 2

1 1

5 5

g b

b

a

z a

3

g/

d

d

e

e

v

v

T z

T

4

z/

1-1

1-1

უკანა ეზო

საცხოვრებელი ბინა
"ბ" ტიპი#--69

საცხოვრებელი ბინა
"ბ" ტიპი#--61

საცხოვრებელი ბინა
"ბ" ტიპი#--72

საცხოვრებელი ბინა
"ბ" ტიპი#--71

საცხოვრებელი ბინა
"ბ" ტიპი#--70

საცხოვრებელი ბინა
"ა" ტიპი#-68

საცხოვრებელი ბინა
"ბ" ტიპი#--62

საცხოვრებელი ბინა
"ბ" ტიპი#--64

საცხოვრებელი ბინა
"ბ" ტიპი#--65

საცხოვრებელი ბინა
"ბ" ტიპი#--66

საცხოვრებელი ბინა
"ბ" ტიპი#--67

საცხოვრებელი ბინა
"ბ" ტიპი#--63

sc 2

43,2 m

2 საცხ
4,7 m

2 საზ
47,9 m

2

18.6 d.d.f
4 d.d.

sc 2

საცხ
4,6 m

2 საზ

18.6 d.d.f
3 d.d.

sc 2

55,1 m

2 საცხ
5,3 m

2 საზ
60,4 m

2

18.6 d.d.f
3 d.d.

sc 2

51,8 m

2 საცხ

4.4 m

2 საზ
56,2 m

2

18.6 d.d.f
3 d.d.

sc 2

51,7 m

2 საცხ
4,7 m

2 საზ
56,4 m

2

18.6 d.d.f
4 d.d.

sc 2

63,1m

2 საცხ
15,7 m

2 საზ
78,8 m

2

18.6 d.d.f
3 d.d.

sc 2

45.5 m

2 საცხ

9.6 m

2 საზ
55,1 m

2

18.6 d.d.f
3 d.d.

sc 2

55.7 m

2 საცხ
4,3 m

2 საზ
60,0 m

2

18.6 d.d.f
3 d.d.

sc 2

47,7 m

2 საცხ

9.7 m

2 საზ
57,4 m

2

18.6 d.d.f
3 d.d.

sc 2

55,7 m

2 საცხ
4,3 m

2 საზ
60,0 m

2

18.6 d.d.f
3 d.d.

sc 2

49,1 m

2 საცხ
4,3 m

2 საზ
53,4 m

2

18.6 d.d.f
3 d.d.

sc 2

47,1 m

2 საცხ
9,1 m

2 საზ
56,2 m

2

18.6 d.d.f
3 d.d.

51,2m

2

55,8 m

2

ექსპლიკაცია:

1. საცხ/ ფართი: 570,7კვმ
2. საზაფ ფართი: 122 კვმ
3. კიბე 115.3 კვმ
4. დამხმარე ფართი 4.4 კვმ

საერთო ფართი 812.4 კვმ

61 51.2 4.6 55.8

62 45.5 9.6 55.1

63 47.1 9.1 56.2

64 55.7 4.3 60

65 47.7 9.7 57.4

66 55.7 4.3 60

67 49.1 4.3 53.4

68 63.1 15.7 78.8

69 43.2 4.7 47.9

70 51.7 4.7 56.4

71 51.8 4.4 56.2

72 55.1 5.3 60.4

616.9 80.7 697.6

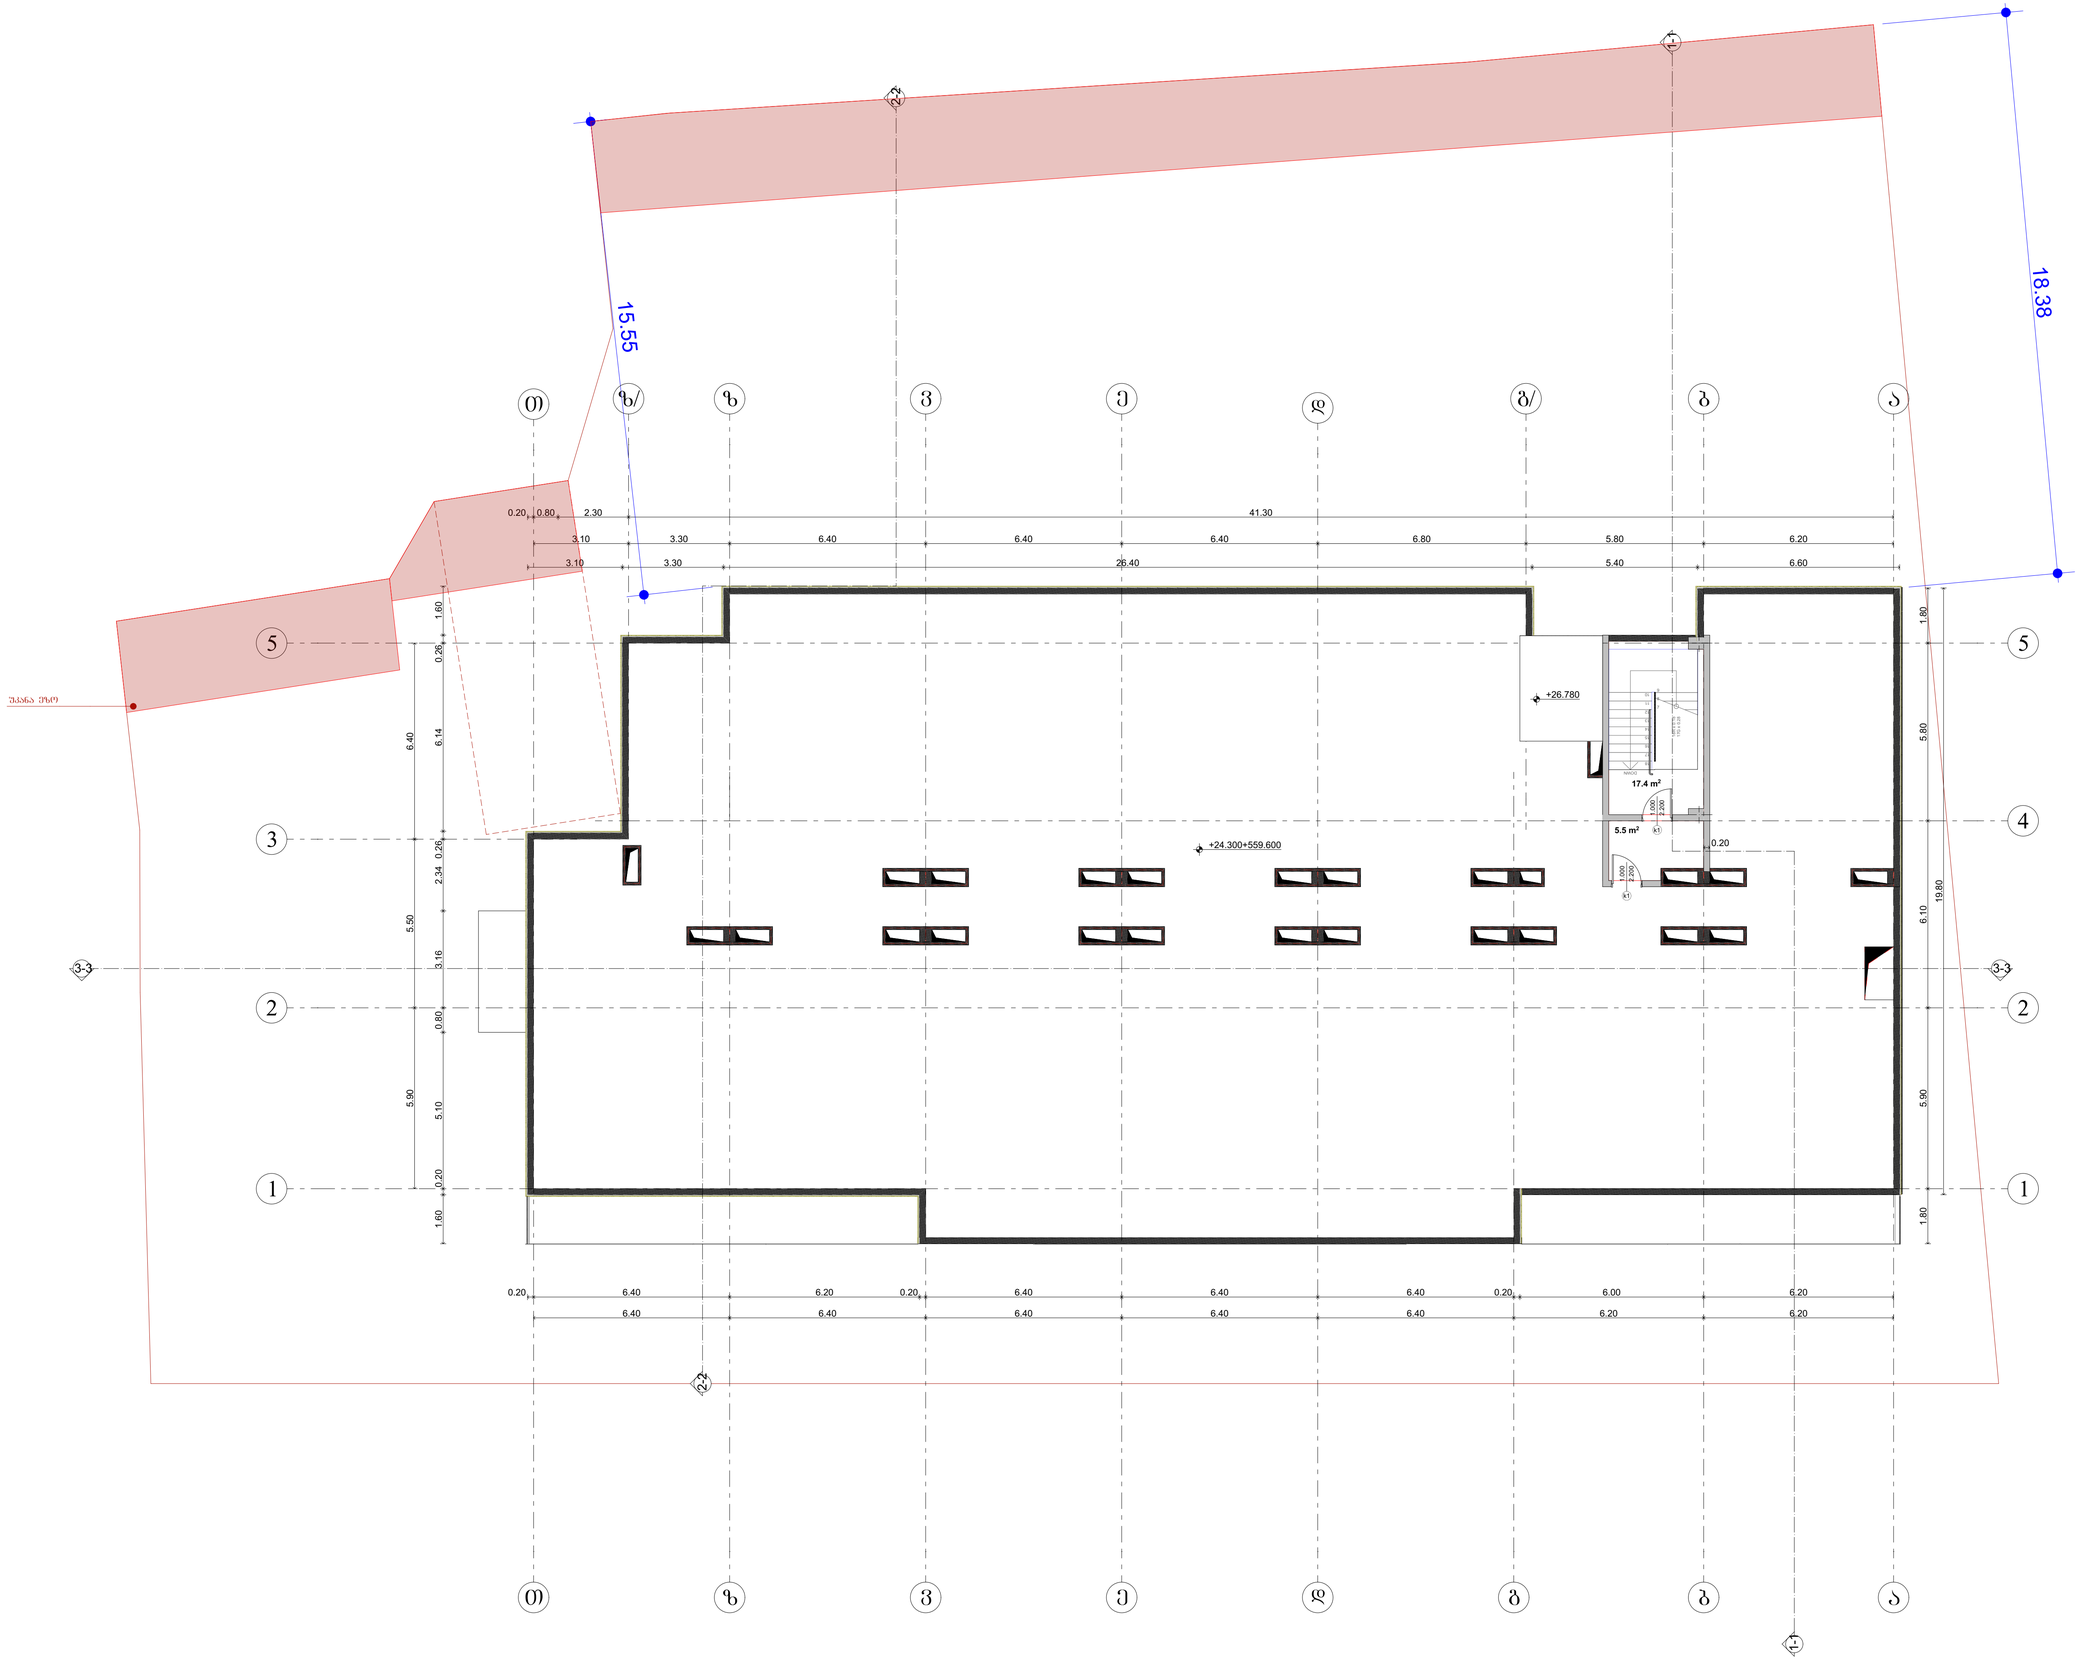

GSPublisherVersion 0.0.100.100

ქ. თბილისი ხერგიანის

q.#19
s

/

k01.11.10.008.221

მასშტაბი

Drawing Scale

1

:100

05.9

2024

/07

/03

გეგმა

+24.300 ნიშნულზე

Job Title

Address

Explication:

Drawing Status Date კ-1

220

0

880

90

მონოლითი

ბლოკის
შემავსებელი

შახტა გაყვანილობების

ათვის

გაძლიერებული ბეტონი

2
sT

-ზე მეტი
ხანძრმედეგობისთვის

ლითონი

მოპირკეთება

კარის
სპეციფიკაციის

#

ხანძარმედეგობა

კარის
თავისუფალი
სიგანე

კარის
თავისუფალი
სიმაღლე

ერთფრთიანი კარი

ერთფრთიანი კარი ზღურბლით

ორფრთიანი კარი

ორფრთიანი კარი ზღურბლით

შპს

~Sode~

s

/k 400208869

გურამ თავაძე

ნანა კაპანაძე

პროექტის დასახელება

მისამართი:

Company name

საპროექტო ორგანიზაცა

ექსპლიკაცია:

2024

w

A

0

ფურცელის
ზომა

ნახაზის დასახელება

პროექტის სტატუსი

Drawing title

არქიტექტურული პროექტი

შეს. თარიღი

შემსრულებლები
performers

ინდექსი

#
INDE

X

ფურც. რაოდ.
PAGES

თანამდებობა სახელი.გვარი ხელმოწერა

მთავარი
არქიტექტორი

პრ. ავტორი

მრავალბინიანი საცხოვრებელი

სახლი

17

.4

m

2

5

.5

m

2

789

10

11

12

13

14

15

16

17

18

DOWN

18R x 0.18

17G x 0.28

k

1

2.200

1.000

k

1

2.200

1.000

3

-

3

3

-

3

2-2

2-2

3.10 3.30 6.40 6.40 6.40 6.80 5.80 6.20

0.20 0.80 2.30 41.30

5.90 5.50 6.40

19.80

1.80 5.80 6.10 5.90 1.80

3.10 3.30 26.40 5.40 6.60

6.40 6.40 6.40 6.40 6.40 6.20 6.20

0.20

1.60 0.20 5.10 0.80 3.16 2.34 0.26 6.14 0.26 1.60

0.20 6.40 6.20 0.20 6.40 6.40 6.40 0.20 6.00 6.20

18.
15

38

.55

+24.300+559.600

2

2

1

1

5

5

g

bb

a

z

a

3

g

/

dd

ee

vv

T

z

T

4

z

/

1-1

1-1

+26.780
უკანა ეზო

ექსპლიკაცია: 1. კიბე 22

,
9 კვმ

საერთო ფართი 22

,
9კვმ

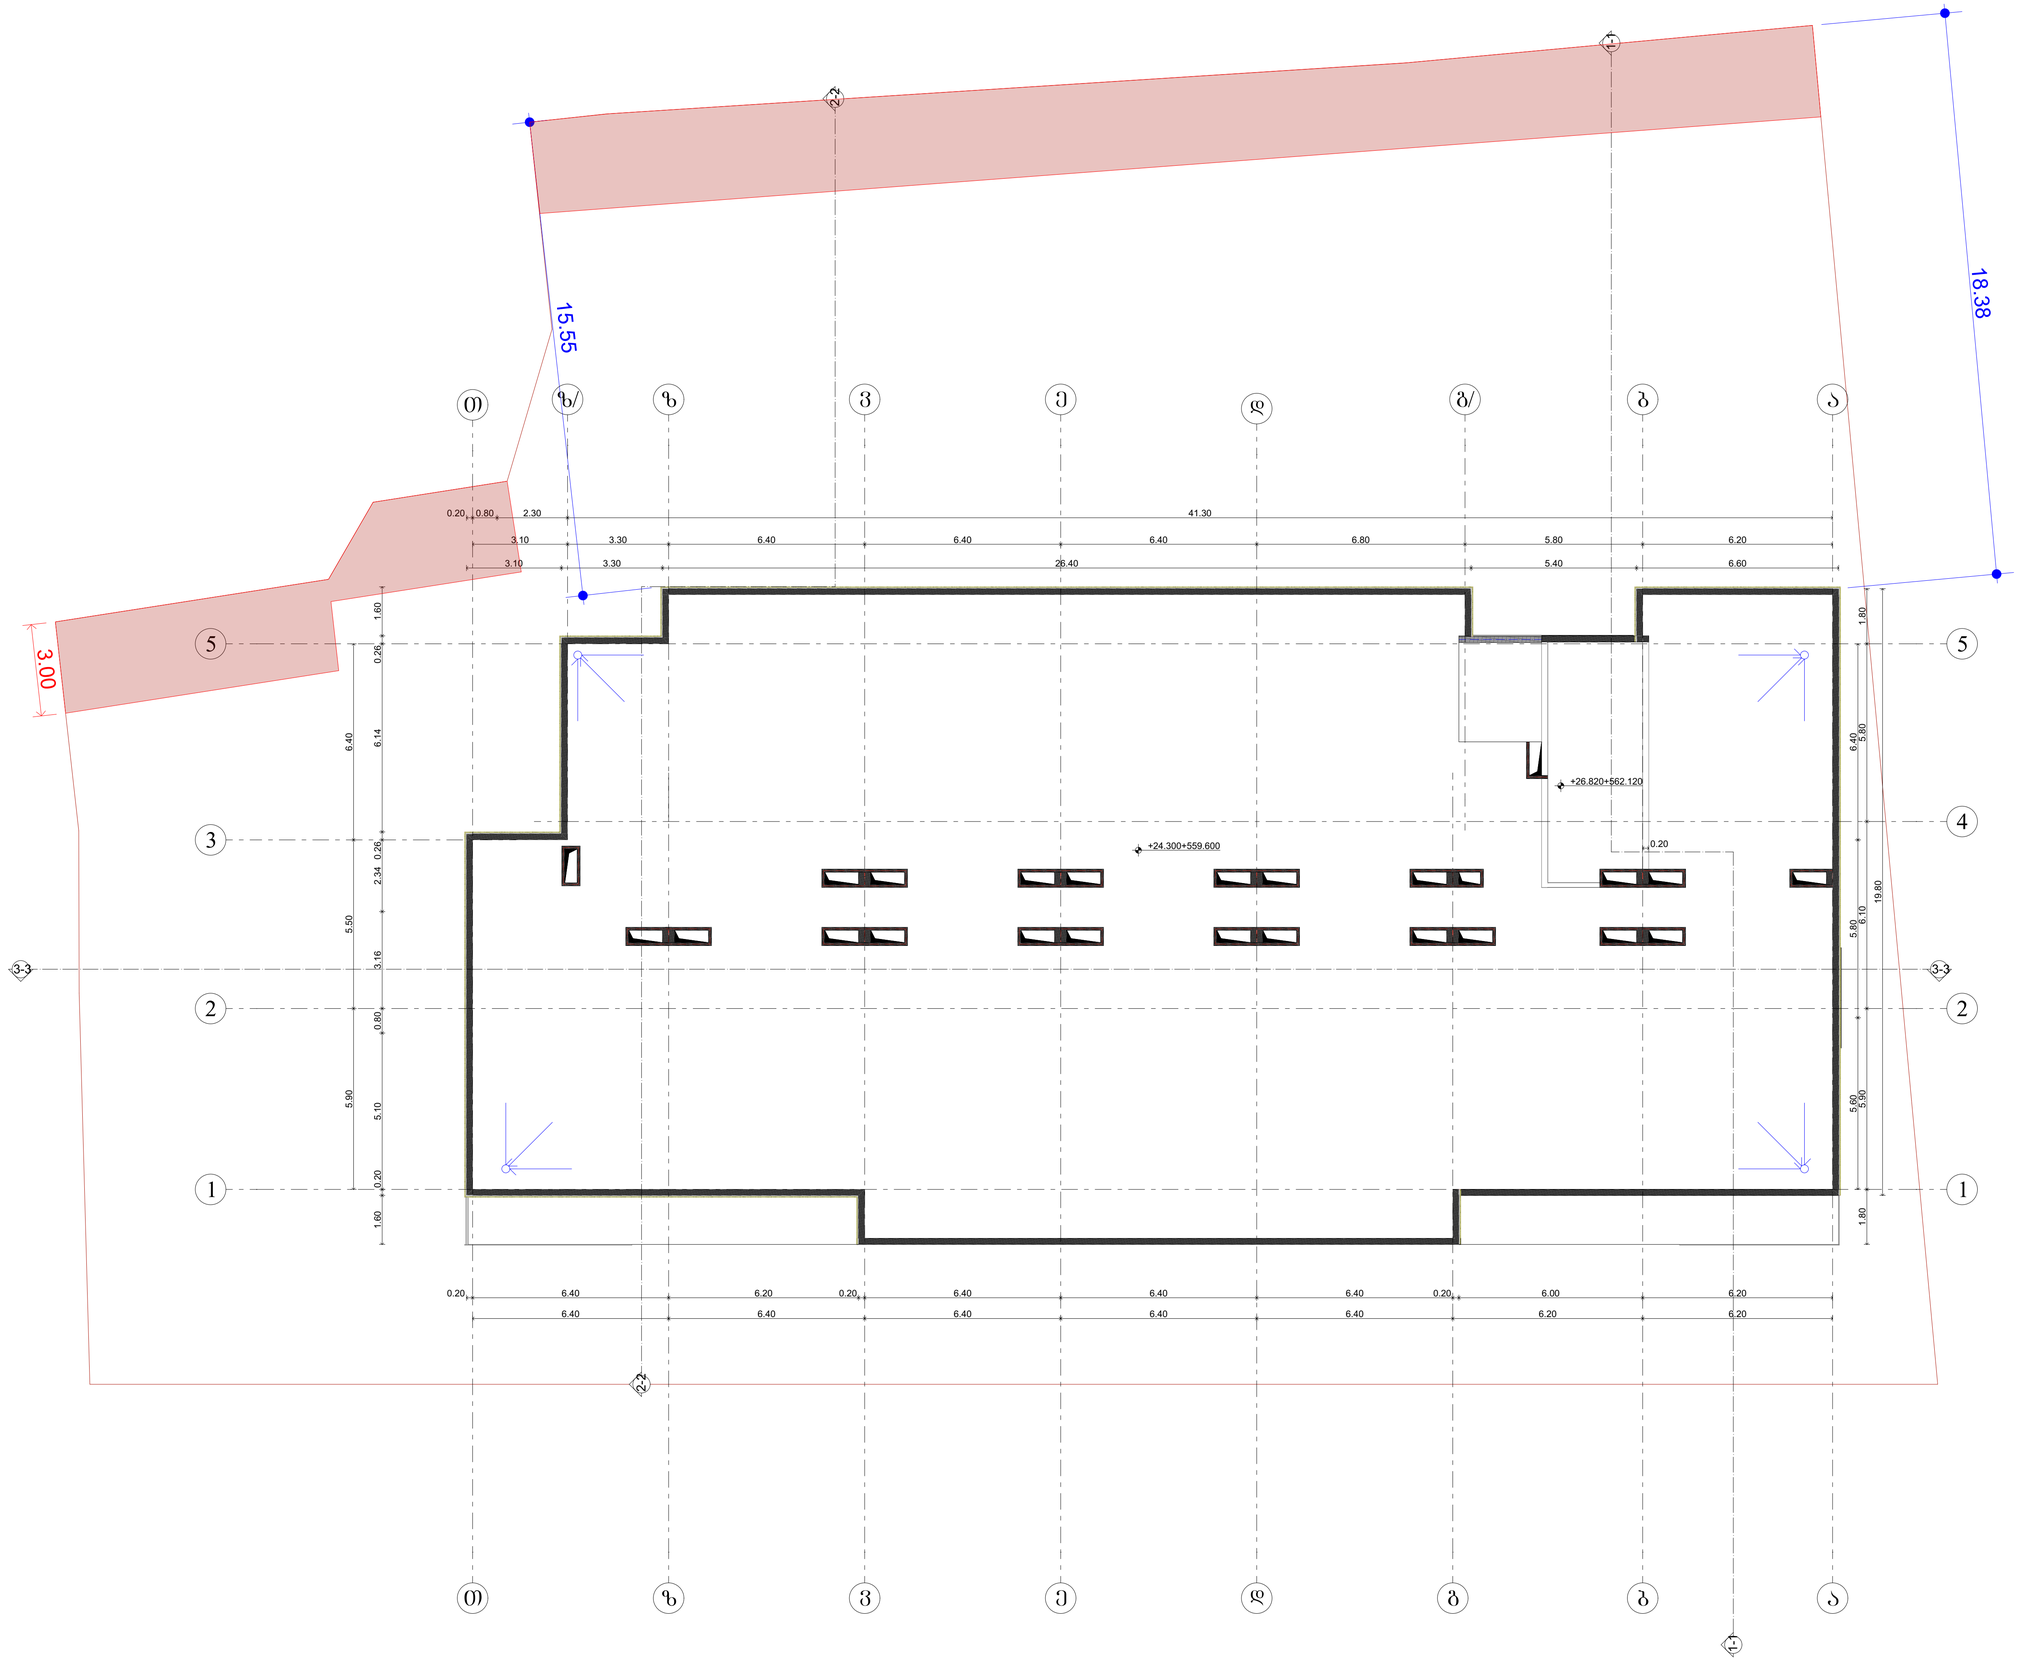

GSPublisherVersion 0.0.100.100

ქ. თბილისი ხერგიანის

q.#19
s

/

k01.11.10.008.221

მასშტაბი

Drawing Scale

1

:100

05.10

2024

/07

/03

გადახურვა

Job Title

Address

Explication:

Drawing Status Date კ-1

220

0

880

90

მონოლითი

ბლოკის
შემავსებელი

შახტა გაყვანილობების

ათვის

გაძლიერებული ბეტონი

2
sT

-ზე მეტი
ხანძრმედეგობისთვის

ლითონი

მოპირკეთება

კარის
სპეციფიკაციის

#

ხანძარმედეგობა

კარის
თავისუფალი
სიგანე

კარის
თავისუფალი
სიმაღლე

ერთფრთიანი კარი

ერთფრთიანი კარი ზღურბლით

ორფრთიანი კარი

ორფრთიანი კარი ზღურბლით

შპს

~Sode~

s

/k 400208869

გურამ თავაძე

ნანა კაპანაძე

პროექტის დასახელება

მისამართი:

Company name

საპროექტო ორგანიზაცა

ექსპლიკაცია:

2024

w

A

0

ფურცელის
ზომა

ნახაზის დასახელება

პროექტის სტატუსი

Drawing title

არქიტექტურული პროექტი

შეს. თარიღი

შემსრულებლები
performers

ინდექსი

#
INDE

X

ფურც. რაოდ.
PAGES

თანამდებობა სახელი.გვარი ხელმოწერა

მთავარი
არქიტექტორი

პრ. ავტორი

მრავალბინიანი საცხოვრებელი

სახლი

3

-

3

3

-

3

2-2

2-2

6.40 5.80 5.60

3

. 10

3

.30

6

.40

6

.40

6

.40

6

.80

5

.80

6

.20

0

.20

0

. 80

2

. 30 41

. 30

5.90 5.50 6.40

19.80

1.80 5.80 6.10 5.90 1.80

3

. 10

3

.30 26

.40

5

.40

6

.60

6

.40

6

.40

6

.40

6

.40

6

.40

6

.20

6

.20

0

.20

3.00

1.60 0.20 5.10 0.80 3.16 2.34 0.26 6.14 0.26 1.60

0

.20

6

.40

6

.20

0

.20

6

.40

6

.40

6

.40

0

.20

6

. 00

6

.20

18.
15

38

.55

+24.300+559.600

+26.820+562.120

2

2

1

1

5

5

g

bb

a

z

a

3

g

/

dd

ee

vv

T

z

T

4

z

/

1-1

1-1

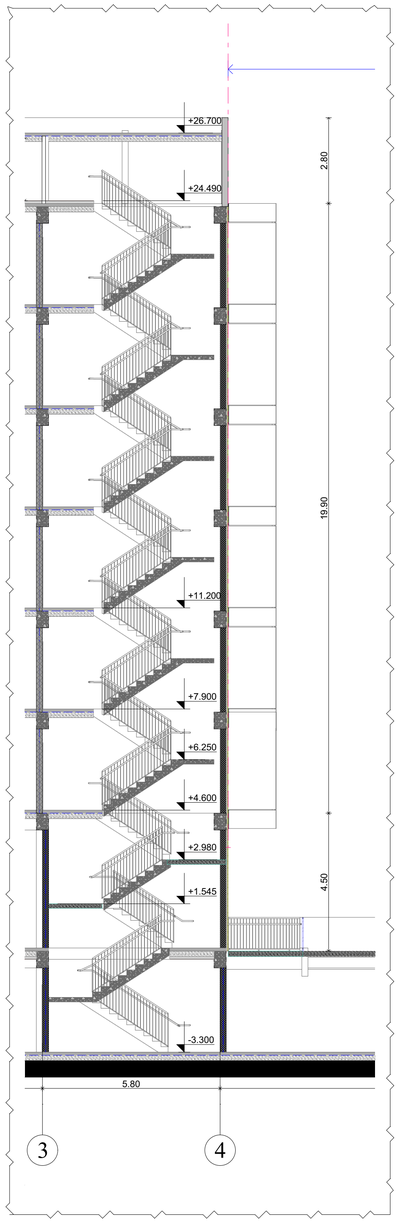

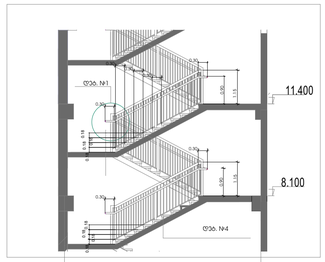

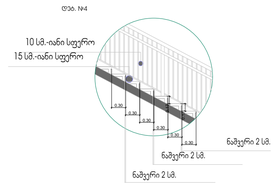

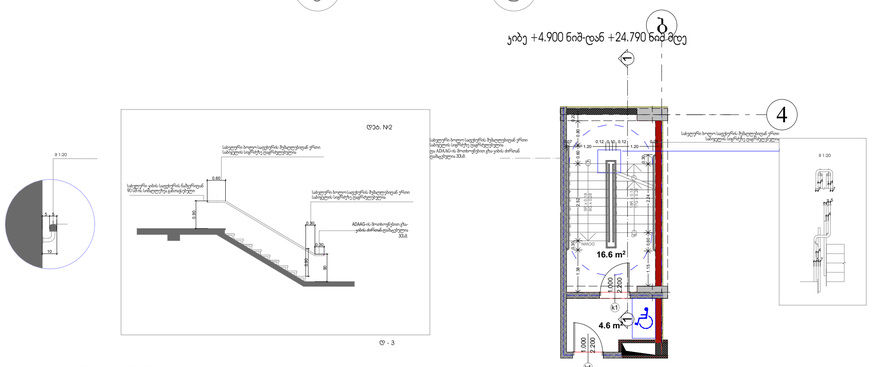

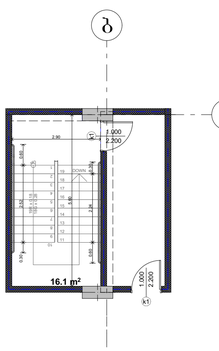

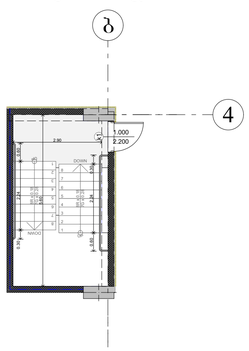

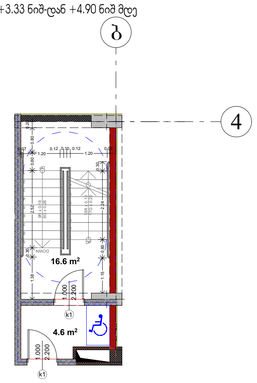

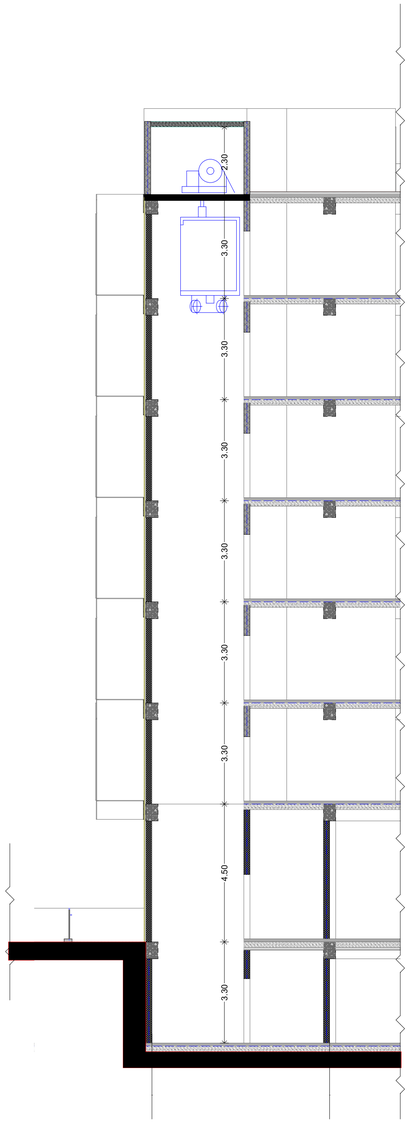

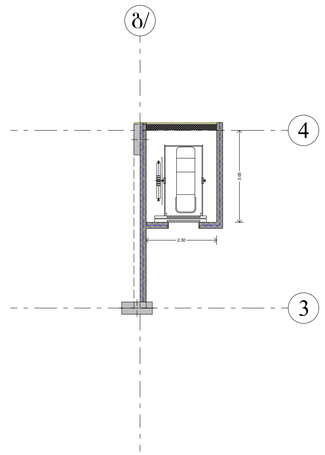

GSPublisherVersion 0.0.100.100

ქ. თბილისი ხერგიანის

q.#19
s

/

k01.11.10.008.221

მასშტაბი

Drawing Scale

1

:100

05.11.1

2024

/07

/03

კიბის დეტალიზაცია, ჭრილი

1

-

1

Job Title

Address

Explication:

Drawing Status Date კ-1

220

0

880

90

მონოლითი

ბლოკის
შემავსებელი

შახტა გაყვანილობების

ათვის

გაძლიერებული ბეტონი

2
sT

-ზე მეტი
ხანძრმედეგობისთვის

ლითონი

მოპირკეთება

კარის
სპეციფიკაციის

#

ხანძარმედეგობა

კარის
თავისუფალი
სიგანე

კარის
თავისუფალი
სიმაღლე

ერთფრთიანი კარი

ერთფრთიანი კარი ზღურბლით

ორფრთიანი კარი

ორფრთიანი კარი ზღურბლით

შპს

~Sode~

s

/k 400208869

გურამ თავაძე

ნანა კაპანაძე

პროექტის დასახელება

მისამართი:

Company name

საპროექტო ორგანიზაცა

ექსპლიკაცია:

2024

w

A

0

ფურცელის
ზომა

ნახაზის დასახელება

პროექტის სტატუსი

Drawing title

არქიტექტურული პროექტი

შეს. თარიღი

შემსრულებლები
performers

ინდექსი

#
INDE

X

ფურც. რაოდ.
PAGES

თანამდებობა სახელი.გვარი ხელმოწერა

მთავარი
არქიტექტორი

პრ. ავტორი

მრავალბინიანი საცხოვრებელი

სახლი

123456789

10

11

12

13

14

15

16

17

18

19 DOWN

UP19R x 0.18 18G x 0.28

12345678

DOWN

UP8R x 0.18 7G x 0.28
12345678

DOWN

UP8R x 0.18 7G x 0.28

1234567

UP18R x 0.18 17G x 0.28

123456789

DOWN

UP9R x 0.18 8G x 0.28

1234567

UP18R x 0.18 17G x 0.28

123456789

DOWN

UP9R x 0.18 8G x 0.28

k

1

2.200

1.000

k1
2

.200

1

.000
k1
2

.200

1

. 000

k

1

2.200

1.000

k

1

2.200

1.000

k

1

2.200

1.000

k

1

2.200

1.000

4

b

4

b

4

b

4

b

43

10

5

5

0.17

0.17

0.30

0.30

0.30

0.30

0.30

0.30

0.90

1.15

0.90

1.15

0.30
0.30
0.30

0.30

0.30

0.30

0.30

0.18

0.18

0.180.18 0.18 0.18

0.18

0.18

7

5

4

45

7

7

4

7

4

0.90

0.90

90

0.30

0.30

0.60

6.00

0.30 2.52 0.60

0.60 2.24 0.30

0.30 2.24 0.60

0.60 2.24 0.30

2.90

5.60

5.60

2.90 0.07
1.20

0.12 0.10 0.12
1.20

0.08

1.38

0.30

2.52 0.60 0.80

0.20

1.15 0.60 2.24

0.30

0.07
1.20

0.12 0.10 0.12
1.20

0.08

1.38

0.30

2.52 0.60 0.80

0.20

1.15 0.60 2.24

0.30

2.30

3.00

3.30 4.50 3.30 3.30 3.30 3.30 3.30 3.30 2.30

1 1

16

.1

m

2

4

.6

m

2

16

.6

m

2

4

.6

m

2

16

.6

m

2

d -

3

m

1:20

დეტ.

#

4

8.100

11.400

დეტ.

#

1

დეტ.

#

4

ნაშვერი 2 სმ.

ნაშვერი 2 სმ.

ნაშვერი 2 სმ.

10 სმ.-იანი სფერო

15 სმ.-იანი სფერო

m

1:20

სახელური ბოლო საფეხურის შემაღლებიდან ერთი
საბიჯელის სიგრძეზე დაგრძელებულია
da ADAAG

- ის მოთხოვნებით გზა

-კიბის ძირთან
დამატებულია 30სმ.

სახელური კიბის საფეხურის ნაშვერიდან
90 sm

-ის სიმაღლეზეა განთავსებული

ADAAG

-ის მოთხოვნებით გზა

-

კიბის ძირთან დამატებულია
30sm.

სახელური ბოლო საფეხურის შემაღლებიდან ერთი
საბიჯელის სიგრძეზე დაგრძელებულია

სახელური ბოლო საფეხურის შემაღლებიდან ერთი
საბიჯელის სიგრძეზე დაგრძელებულია

დეტ.

#

2

სახელური ბოლო საფეხურის შემაღლებიდან ერთი
საბიჯელის სიგრძეზე დაგრძელებულია

კიბე

+

4.900 ნიშ

-დან

+24.790 ნიშ მდე

კიბე

-

3.30 ნიშ

-დან

+
0.19 ნიშ მდე კიბე

+

0.19 ნიშ

-დან

+

4.60 ნიშ მდე
კიბე

+

3.33 ნიშ

-დან

+

4.90 ნიშ მდე

g

d

g

/

5.80

-3.300

+1.545

+2.980

+4.600

+6.250

+7.900

+11.200

+24.490

+26.700

2.05

4.50 19.90 2.80

3

4

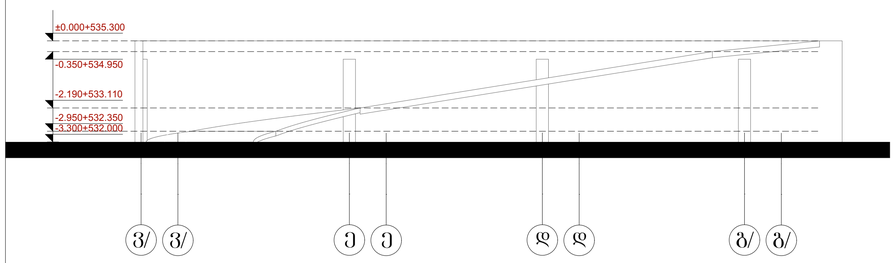

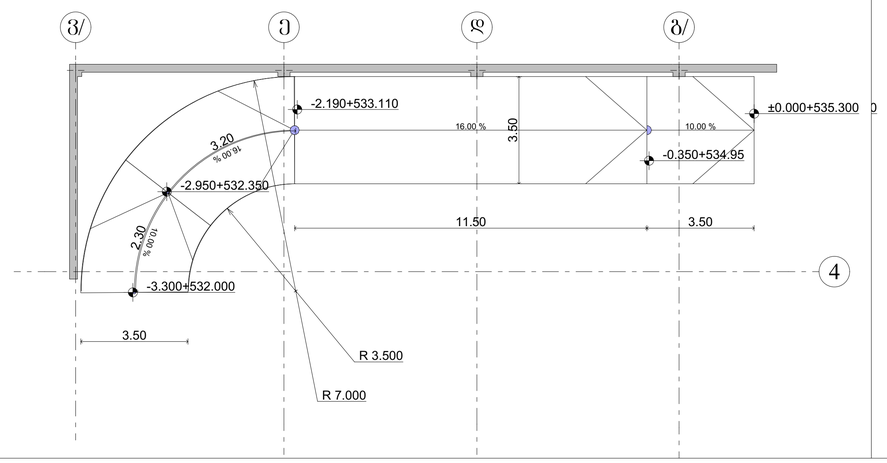

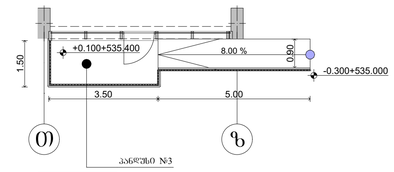

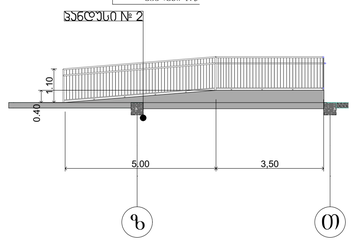

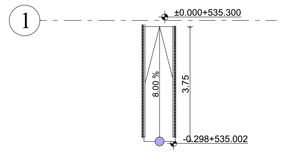

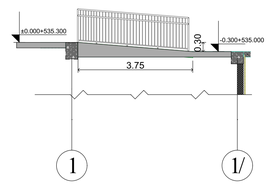

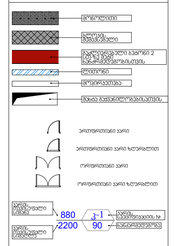

GSPublisherVersion 0.0.100.100

ქ. თბილისი ხერგიანის ქ.#19
s /k01.11.10.008.221

მასშტაბი

Drawing Scale

1:100

05.11.2

2024/07/03

პანდუსი

Job Title

Address

Explication:

Drawing Status Date

კ-1
2200

880

90

მონოლითი

ბლოკის
შემავსებელი

შახტა გაყვანილობებისათვის

გაძლიერებული ბეტონი 2
სთ-ზე მეტი
ხანძრმედეგობისთვის

ლითონი

მოპირკეთება

კარის
სპეციფიკაციის #

ხანძარმედეგობა

კარის
თავისუფალი
სიგანე

კარის
თავისუფალი
სიმაღლე

ერთფრთიანი კარი

ერთფრთიანი კარი ზღურბლით

ორფრთიანი კარი

ორფრთიანი კარი ზღურბლით

შპს ~შოდე~ ს/კ 400208869

გურამ თავაძე

ნანა კაპანაძე

პროექტის დასახელება

მისამართი:

Company name

საპროექტო ორგანიზაცა

ექსპლიკაცია:

2024 w

A0

ფურცელის
ზომა

ნახაზის დასახელება

პროექტის სტატუსი

Drawing title

არქიტექტურული პროექტი

შეს. თარიღი

შემსრულებლები
performers

ინდექსი #
INDEX

ფურც. რაოდ.
PAGES

თანამდებობა სახელი.გვარი ხელმოწერა

მთავარი
არქიტექტორი

პრ. ავტორი

მრავალბინიანი საცხოვრებელი

სახლი

10

00 . %

16 00 . %

16.00 % 10.00 %

4

v/ v/ e e d d g/ g/

11.50 3.50

3.20

2.30

3.50

3.50

-3.300+532.000

-2.190+533.110

±0.000+535.300

-0.350+534.950

-2.950+532.350

-2.190+533.110

-3.300+532.000

-2.950+532.350

±0.000+535.300

-0.350+534.95

R 3.500

R 7.000

v/ e d g/

1 1/

1

z T

T z

3.75

3.75

0.30

5.00 3,50

0.40

1.10

3.50 5.00

1.50

-0.298+535.002

±0.000+535.300

-0.300+535.000

+0.100+535.400

±.000+55.300

-0.300+535.000

±0.000+535.300

8.00

%

8.00 %

0.90

პანდუსი #3

პანდუსი # 1 პანდუსი # 2/3

პანდუსი # 2

პანდუსი # 3 პანდუსი # 2

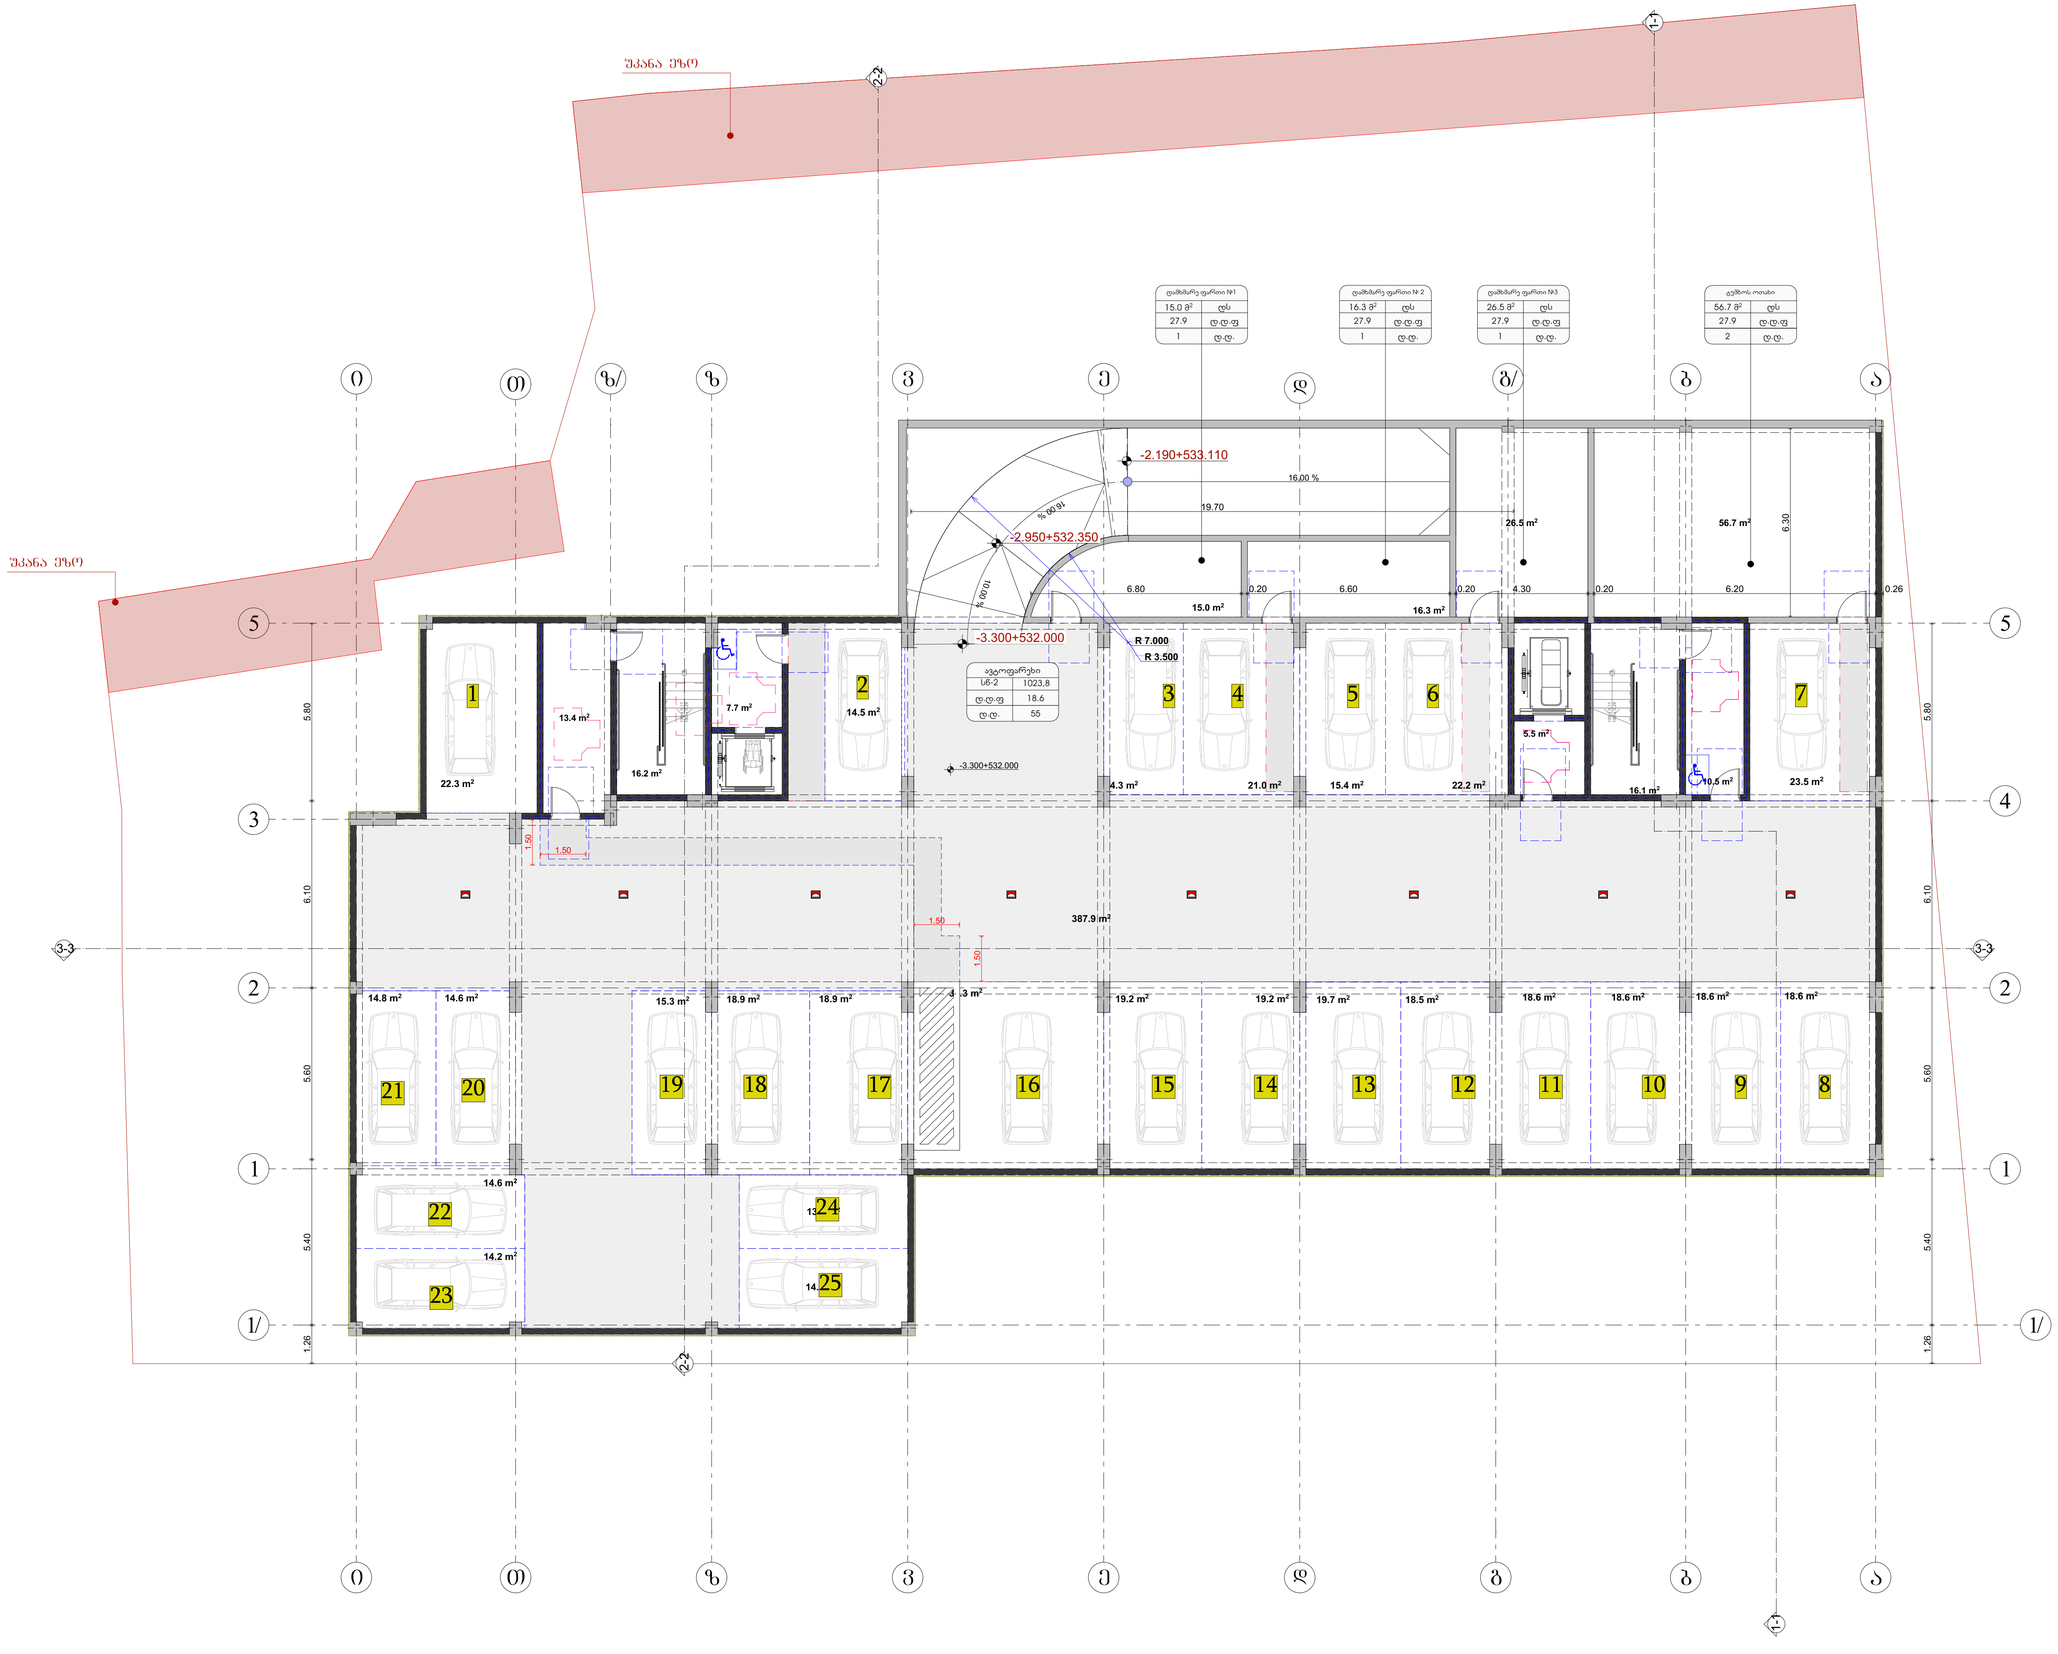

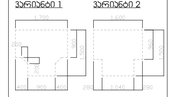

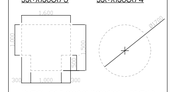

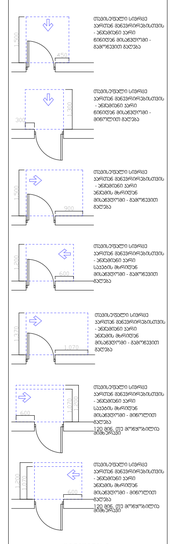

GSPublisherVersion 0.0.100.100

ქ. თბილისი ხერგიანის ქ.#19
s /k01.11.10.008.221

მასშტაბი
Drawing Scale

1:100

06.1

2024/07/03

გეგმა -3.00 ნიშნულზე

Job Title

Address

Explication:

Drawing Status Date

960

1,600

1,500

280 1,040 280

1,700 200

200
900

1,500

400 900 400

1,600

1,000

500

1,500

300 1,000 300

450

1,500

1,300

300

900

1,500

600

1,200

1,070

1,370

1,070

600

1,070

600

1,200

1,200

შპს ~შოდე~ ს/კ 400208869

Ø1700

მოსატრიალებელი სივრცეები

ვარიანტი 1 ვარიანტი 2

ვარიანტი 3 ვარიანტი 4

თავისუფალი სივრცე
კართან მანევრირებისთვის
- ანჯამიანი კარი
წინიდან მისაწვდომი -
გამოწევით გაღება

თავისუფალი სივრცე
კართან მანევრირებისთვის
- ანჯამიანი კარი
წინიდან მისაწვდომი -
მიწოლით გაღება

თავისუფალი სივრცე
კართან მანევრირებისთვის
- ანჯამიანი კარი
ანჯამის მხრიდან
მისაწვდომი - გამოწევით
გაღება

თავისუფალი სივრცე
კართან მანევრირებისთვის
- ანჯამიანი კარი
საკეტის მხრიდან
მისაწვდომი - გამოწევით
გაღება

თავისუფალი სივრცე
კართან მანევრირებისთვის
- ანჯამიანი კარი
ანჯამის მხრიდან
მისაწვდომი - გამოწევით
გაღება

120 მინ. თუ მოწყობილია
მიმხურავი

თავისუფალი სივრცე
კართან მანევრირებისთვის
- ანჯამიანი კარი
საკეტის მხრიდან
მისაწვდომი - მიწოლით
გაღება

120 მინ. თუ მოწყობილია
მიმხურავი

თავისუფალი სივრცე
კართან მანევრირებისთვის
- ანჯამიანი კარი
ანჯამის მხრიდან
მისაწვდომი - მიწოლით
გაღება

კარის წინ თავისუფალი სივრცე

შენიშვნები:

1. იატაკის ზედაპირები მოეწყობა ისე, რომ
იქნება მდგრადი, მყარი და არასრიალა.

მისაწვდომი სვლაგეზი

გურამ თავაძე

ნანა კაპანაძე

პროექტის დასახელება

მისამართი:

Company name

საპროექტო ორგანიზაცა

ექსპლიკაცია:

2024 w

A0

ფურცელის
ზომა

ნახაზის დასახელება

პროექტის სტატუსი

Drawing title

მისაწვდომობის პროექტი

შეს. თარიღი

ინდექსი #
INDEX

ფურც. რაოდ.
PAGES

თანამდებობა სახელი.გვარი ხელმოწერა

მთავარი
არქიტექტორი

შემსრულებლები
performers

პრ. ავტორი

მრავალბინიანი საცხოვრებელი
სახლი

10

00 . %

16 00 . %

16.00 %

14.8 m2

18.9 m2

38.3 m2
18.5 m2 18.6 m2 18.6 m2 18.6 m2

18 19.7 m2 14.9 m2

.6 m2

15.3 m2

23.5 m2 10.5 m2

21.0 m2 14.3 m2

387.9 m2

15.4 m2 22.2 m2

19.2 m2 18.6 m2

19.2 m2

1
2
3
4
5
6

UP19R x 0.17 18G x 0.28

1
2
3
4
5
6

UP19R x 0.17 18G x 0.28

1/ 1/

i

i

3-3 3-3

2-2

2-2

1.26 5.40 5.60 6.10 5.80

6.80 0.20 6.60 0.20 4.30 0.20 6.20 0.26

1.50

1.26 5.40 5.60 6.10 5.80

6.30

1.50

1.50

1.50

-3.300+532.000

-2.190+533.110

-3.300+532.000

-2.950+532.350

R 7.000

R 3.500

13.2 m2

14.6 m2

5.5 m2

16.1 m2

22.3 m2

56.7 m2 26.5 m2

15.0 m2

16.3 m2

14.3 m2

14.2 m2

14.5 m2
13.4 m2

16.2 m2

7.7 m2

2 2

1 1

5 5

g b

b

a

z a

3

g/

d

d

e

e

v

v

T z

T

4

z/

1-1

1-1

19.70

უკანა ეზო

უკანა ეზო

7

21 20

22

23

19 18 17 16 15 13 12 11 10 8

3 4 5 6

2
d.d.f 18.6

d.d. 55

ავტოფარეხი
sw-2

27.9 d.d.f

2 d.d.

ტუმბოს ოთახი

56.7 m

2 ds

1023,8

1

24

25

14

27.9 d.d.f

1 d.d.

26.5 m

2 ds

27.9 d.d.f

1 d.d.

16.3 m

2 ds

27.9 d.d.f

1 d.d.

დამხმარე ფართი #1

15.0 m

2 ds

დამხმარე ფართი # 2 დამხმარე ფართი #3

9

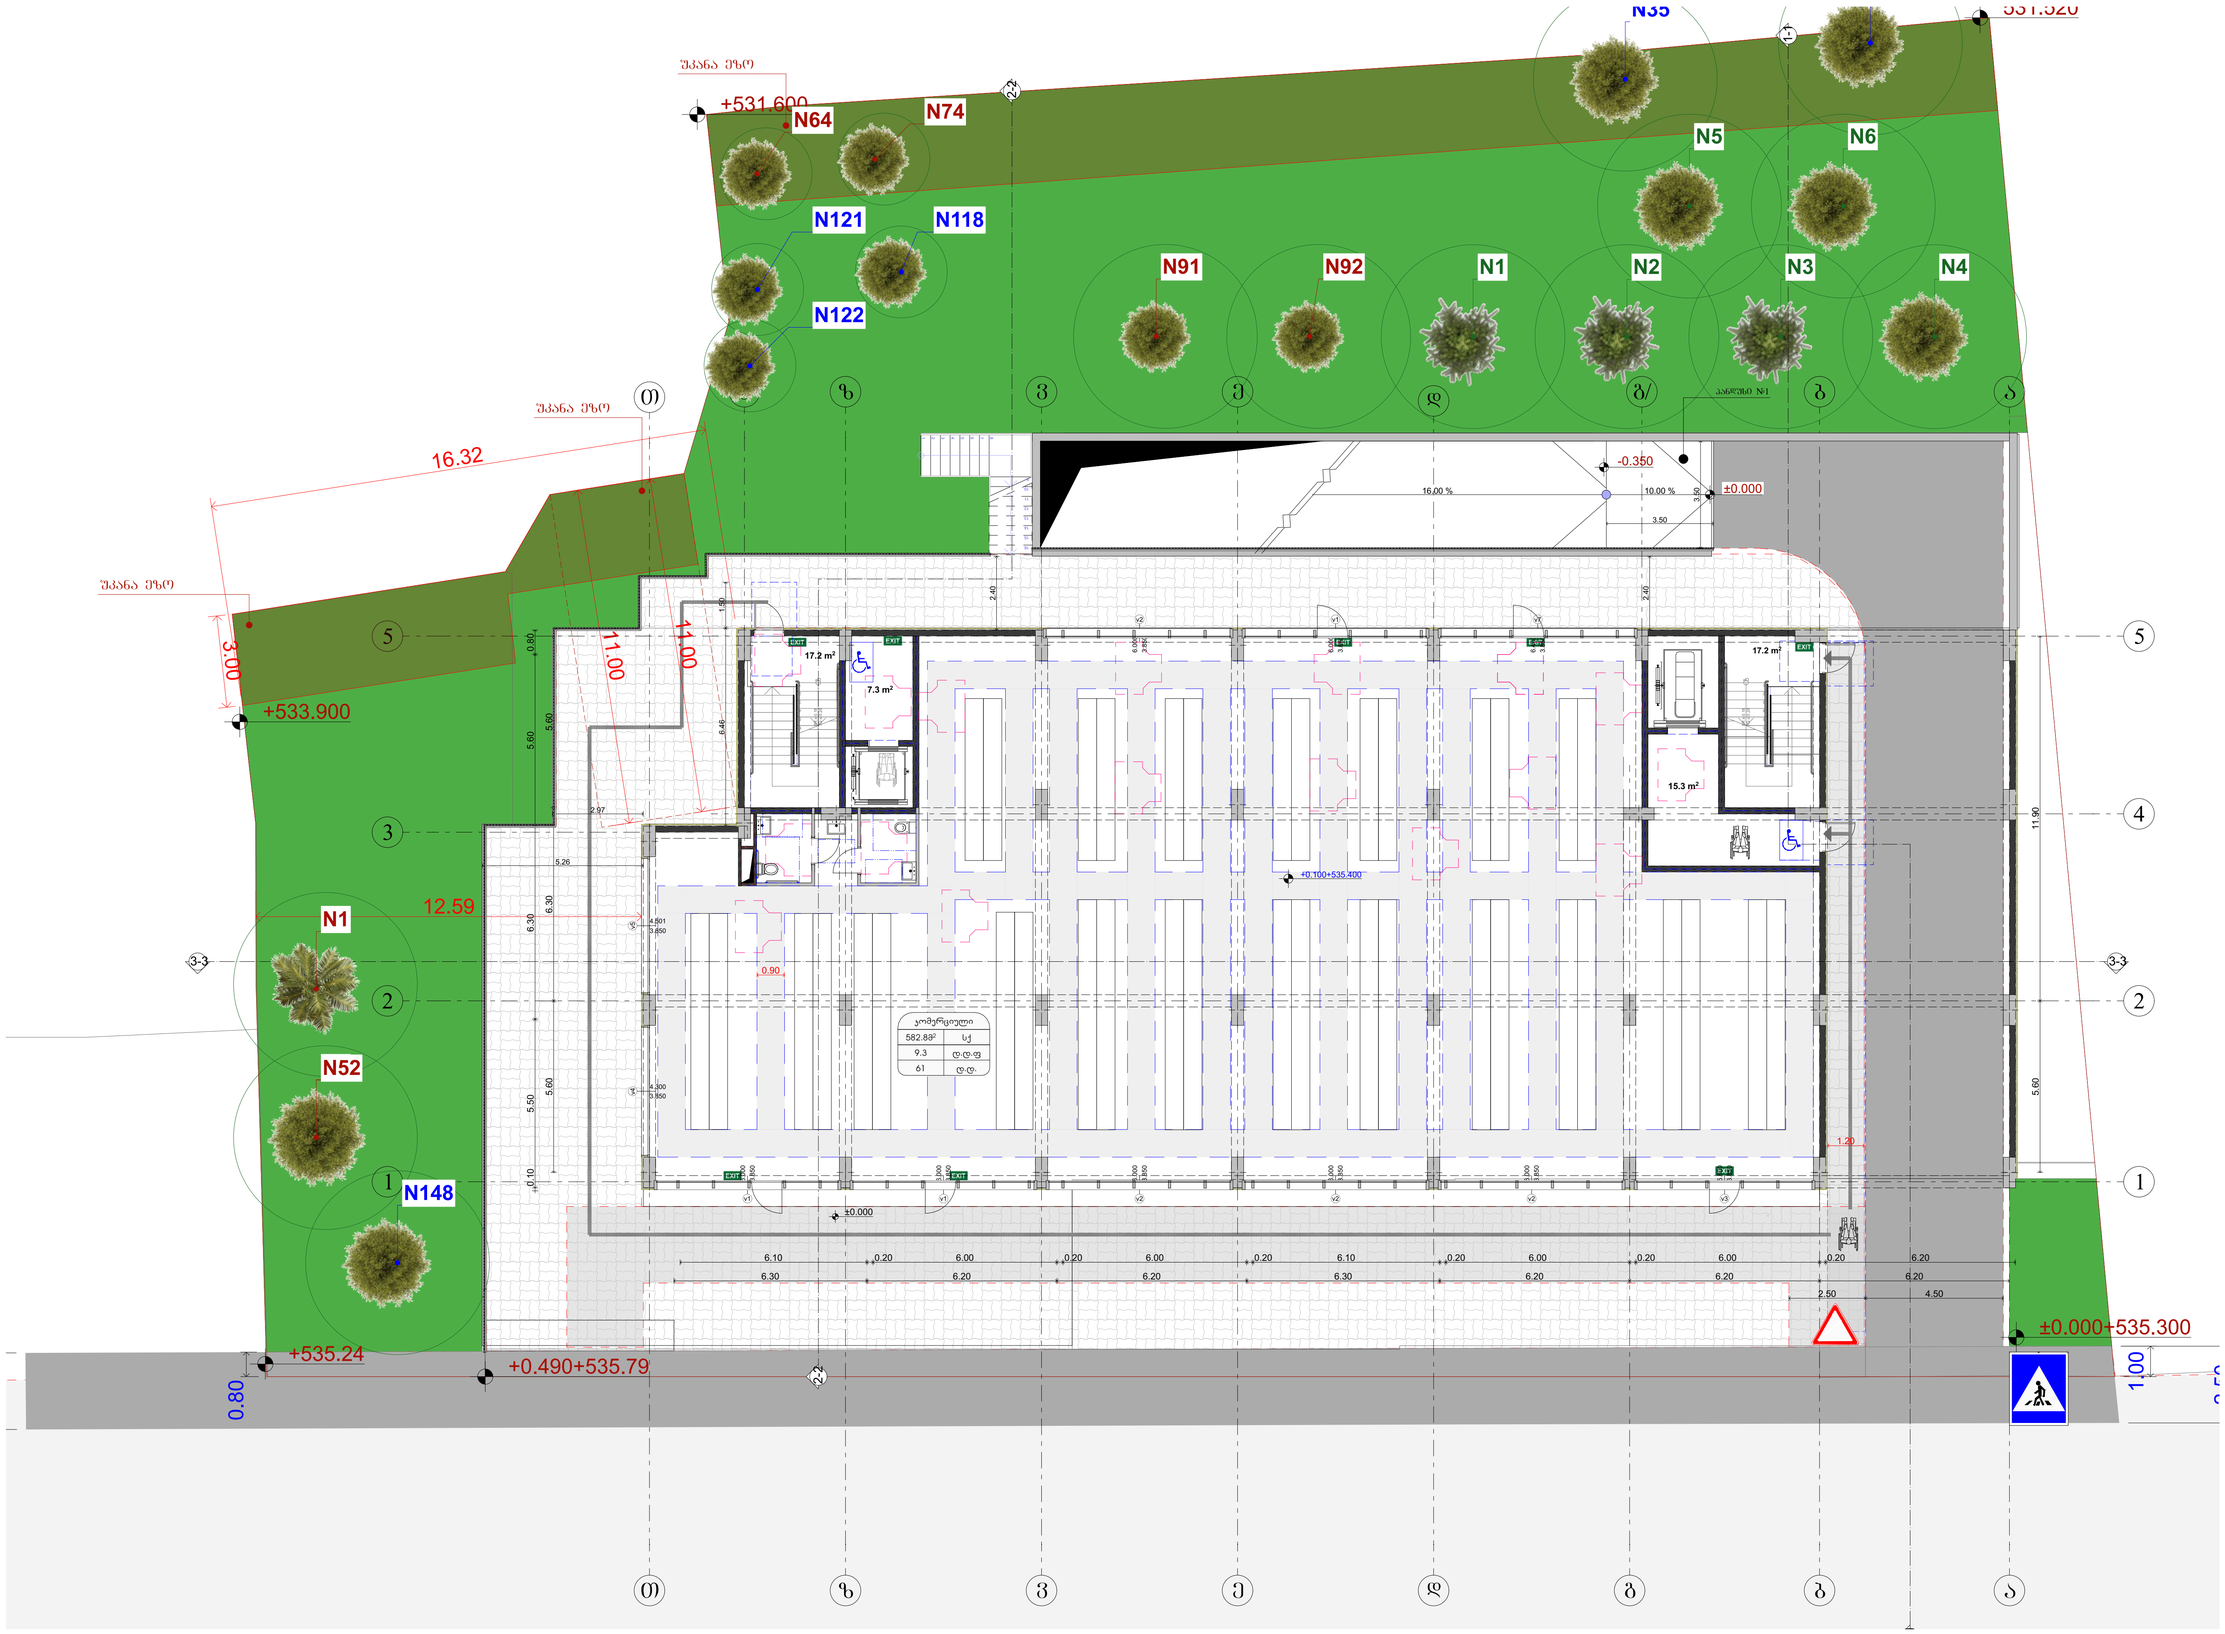

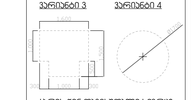

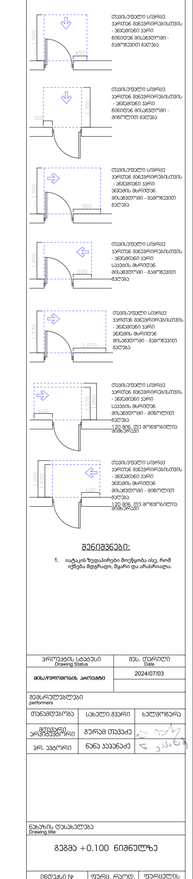

GSPublisherVersion 0.0.100.100

ქ. თბილისი ხერგიანის ქ.#19
s /k01.11.10.008.221

მასშტაბი
Drawing Scale

1:100

06.2

2024/07/03

გეგმა +0.100 ნიშნულზე

Job Title

Address

Explication:

Drawing Status Date

960

1,600

1,500

280 1,040 280

1,700 200

200
900

1,500

400 900 400

1,600

1,000

500

1,500

300 1,000 300

450

1,500

1,300

300

900

1,500

600

1,200

1,070

1,370

1,070

600

1,070

600

1,200

1,200

შპს ~შოდე~ ს/კ 400208869

Ø1700

მოსატრიალებელი სივრცეები

ვარიანტი 1 ვარიანტი 2

ვარიანტი 3 ვარიანტი 4

თავისუფალი სივრცე
კართან მანევრირებისთვის
- ანჯამიანი კარი
წინიდან მისაწვდომი -
გამოწევით გაღება

თავისუფალი სივრცე
კართან მანევრირებისთვის
- ანჯამიანი კარი
წინიდან მისაწვდომი -
მიწოლით გაღება

თავისუფალი სივრცე
კართან მანევრირებისთვის
- ანჯამიანი კარი
ანჯამის მხრიდან
მისაწვდომი - გამოწევით
გაღება

თავისუფალი სივრცე
კართან მანევრირებისთვის
- ანჯამიანი კარი
საკეტის მხრიდან
მისაწვდომი - გამოწევით
გაღება

თავისუფალი სივრცე
კართან მანევრირებისთვის
- ანჯამიანი კარი
ანჯამის მხრიდან
მისაწვდომი - გამოწევით
გაღება

120 მინ. თუ მოწყობილია
მიმხურავი

თავისუფალი სივრცე
კართან მანევრირებისთვის
- ანჯამიანი კარი
საკეტის მხრიდან
მისაწვდომი - მიწოლით
გაღება

120 მინ. თუ მოწყობილია
მიმხურავი

თავისუფალი სივრცე
კართან მანევრირებისთვის
- ანჯამიანი კარი
ანჯამის მხრიდან
მისაწვდომი - მიწოლით
გაღება

კარის წინ თავისუფალი სივრცე

შენიშვნები:

1. იატაკის ზედაპირები მოეწყობა ისე, რომ
იქნება მდგრადი, მყარი და არასრიალა.

მისაწვდომი სვლაგეზი

გურამ თავაძე

ნანა კაპანაძე

პროექტის დასახელება

მისამართი:

Company name

საპროექტო ორგანიზაცა

ექსპლიკაცია:

2024 w

A0

ფურცელის
ზომა

ნახაზის დასახელება

პროექტის სტატუსი

Drawing title

მისაწვდომობის პროექტი

შეს. თარიღი

ინდექსი #
INDEX

ფურც. რაოდ.
PAGES

თანამდებობა სახელი.გვარი ხელმოწერა

მთავარი
არქიტექტორი

შემსრულებლები
performers

პრ. ავტორი

მრავალბინიანი საცხოვრებელი
სახლი

16.00 % 10.00 %

1
2
3
4
5
6

UP

8R x 0.18

7G x 0.28

1
2
3
4
5
6

UP

8R x 0.18

7G x 0.28

v7

3.850

6.400

v1

3.850

6.000

v2

3.850

6.000 v2

3.850

6.000

v1

3.850

6.000

v1

3.850

6.000

v2

3.850

6.000

v2

3.850

6.000

v3

3.850

5.800

v5
3.850

4.501

v4
3.850

4.300

1

2

3

4

5

6

7

8

9

10

11

12

13

14

15

16

3-3 3-3

2-2

2-2

6.30 6.20 6.20 6.30 6.20 6.20 6.20

6.10 0.20 6.00 0.20 6.00 0.20 6.10 0.20 6.00 0.20 6.00 0.20 6.20

5.60 11.90

5.60 6.30 5.60

0.80 5.60 6.30 5.50 0.10

3.00

12.59

11.00

11.00

16.32

0.80

1.00

1.20

0.90

5.26

2.97

1.50 6.46

2.40

3.50

3.50

2.50

2.50 4.50

2.40

+0.100+535.400

±0.000

±0.000+535.300

531.520

+0.490+535.79 +535.24

+533.900

+531.600

±0.000

-0.350

17.2 m2
17.2 m2

7.3 m2

15.3 m2

2 2

1 1

5 5

g b

b

a

z a

3

g/

d

d

e

e

v

v

T z

T

4

z/

1-1

1-1

უკანა ეზო

პანდუსი #1

N1 N2 N3 N4

N5 N6

N35

N91 N92

N148

N121 N118

N122

N74 N64

N152

N1

უკანა ეზო

უკანა ეზო

582.8m sq 2

კომერციული

9.3 d.d.f

61 d.d.

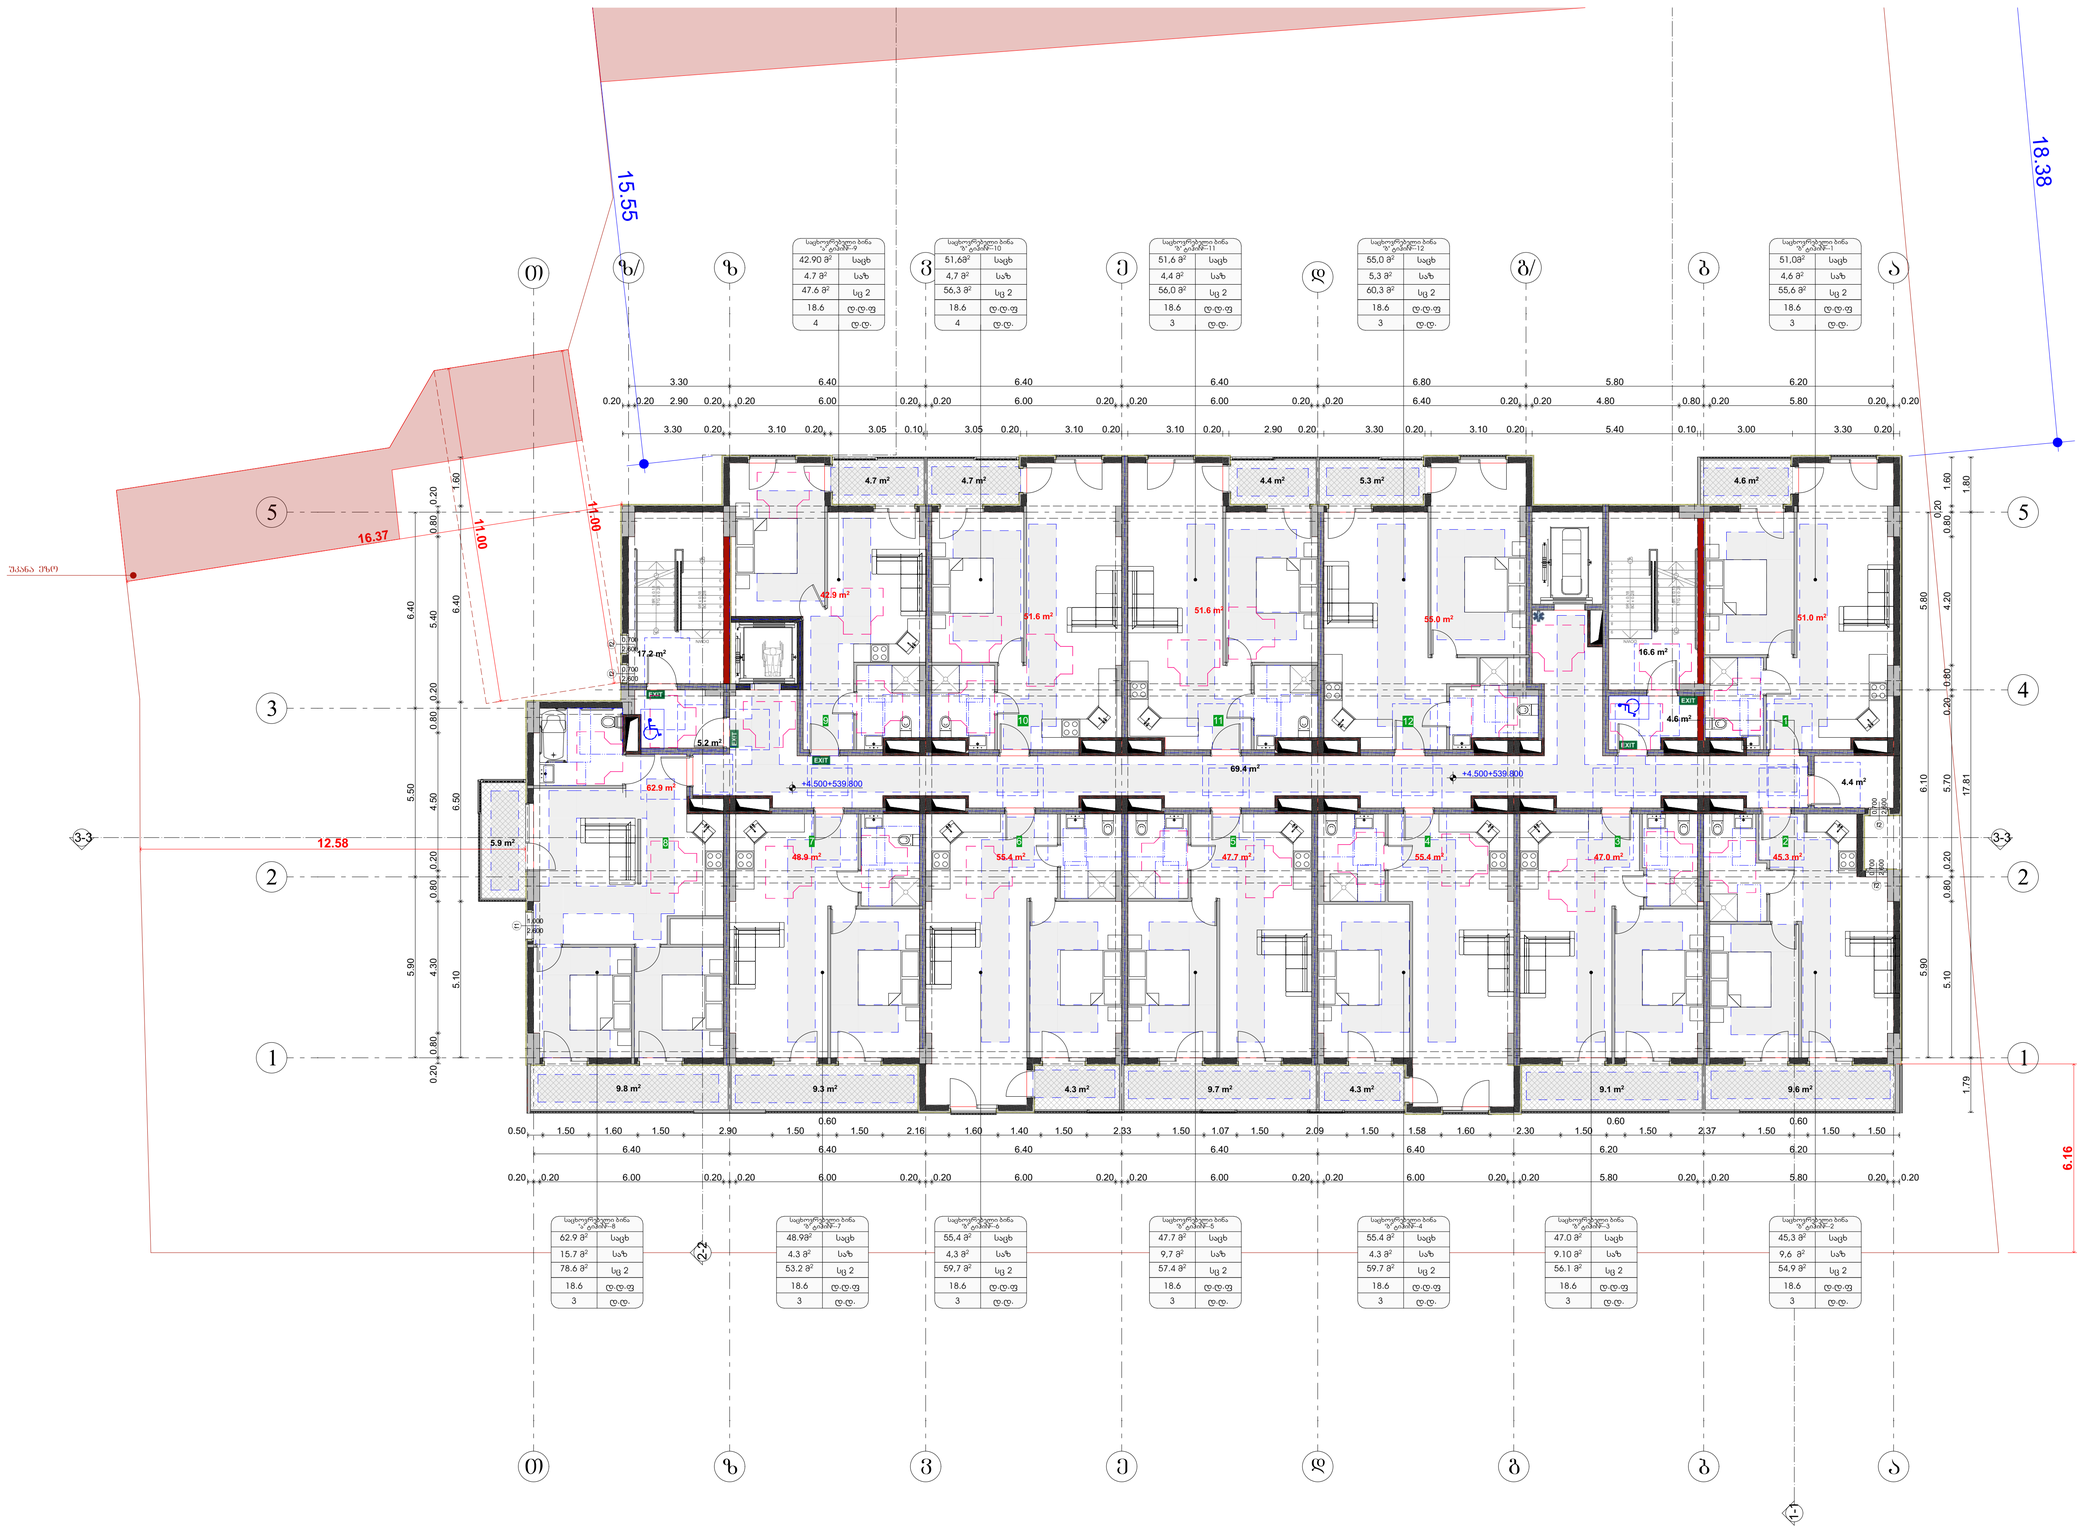

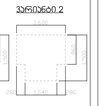

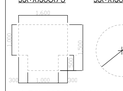

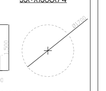

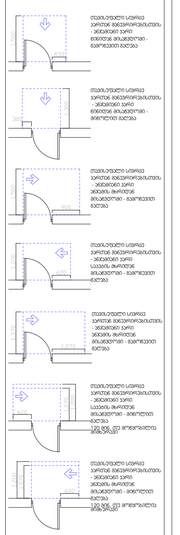

GSPublisherVersion 0.0.100.100

ქ. თბილისი ხერგიანის ქ.#19
s /k01.11.10.008.221

მასშტაბი
Drawing Scale
1:100

06.3

2024/07/03

გეგმა +4.500 ნიშნულზე

Job Title

Address

Explication:

Drawing Status Date

960

1,600

1,500

280 1,040 280

1,700 200

200
900

1,500

400 900 400

1,600

1,000

500

1,500

300 1,000 300

450

1,500

1,300

300

900

1,500

600

1,200

1,070

1,370

1,070

600

1,070

600

1,200

1,200

შპს ~შოდე~ ს/კ 400208869

Ø1700

მოსატრიალებელი სივრცეები

ვარიანტი 1 ვარიანტი 2

ვარიანტი 3 ვარიანტი 4

თავისუფალი სივრცე
კართან მანევრირებისთვის
- ანჯამიანი კარი
წინიდან მისაწვდომი -
გამოწევით გაღება

თავისუფალი სივრცე
კართან მანევრირებისთვის
- ანჯამიანი კარი
წინიდან მისაწვდომი -
მიწოლით გაღება

თავისუფალი სივრცე
კართან მანევრირებისთვის
- ანჯამიანი კარი
ანჯამის მხრიდან
მისაწვდომი - გამოწევით
გაღება

თავისუფალი სივრცე
კართან მანევრირებისთვის
- ანჯამიანი კარი
საკეტის მხრიდან
მისაწვდომი - გამოწევით
გაღება

თავისუფალი სივრცე
კართან მანევრირებისთვის
- ანჯამიანი კარი
ანჯამის მხრიდან
მისაწვდომი - გამოწევით
გაღება

120 მინ. თუ მოწყობილია
მიმხურავი

თავისუფალი სივრცე
კართან მანევრირებისთვის
- ანჯამიანი კარი
საკეტის მხრიდან
მისაწვდომი - მიწოლით
გაღება

120 მინ. თუ მოწყობილია
მიმხურავი

თავისუფალი სივრცე
კართან მანევრირებისთვის
- ანჯამიანი კარი
ანჯამის მხრიდან
მისაწვდომი - მიწოლით
გაღება

კარის წინ თავისუფალი სივრცე

შენიშვნები:

1. იატაკის ზედაპირები მოეწყობა ისე, რომ
იქნება მდგრადი, მყარი და არასრიალა.

მისაწვდომი სვლაგეზი

გურამ თავაძე

ნანა კაპანაძე

პროექტის დასახელება

მისამართი:

Company name

საპროექტო ორგანიზაცა

ექსპლიკაცია:

2024 w

A0

ფურცელის
ზომა

ნახაზის დასახელება

პროექტის სტატუსი

Drawing title

მისაწვდომობის პროექტი

შეს. თარიღი

ინდექსი #
INDEX

ფურც. რაოდ.
PAGES

თანამდებობა სახელი.გვარი ხელმოწერა

მთავარი
არქიტექტორი

შემსრულებლები
performers

პრ. ავტორი

მრავალბინიანი საცხოვრებელი
სახლი

1
2
3
4
5
6
7
8
9
DOWN

UP

9R x 0.18

8G x 0.28

1
2
3
4
5
6
7
8
9
DOWN

UP

9R x 0.18

8G x 0.28
1

2

3

4

5

6

7

UP18R x 0.18 17G x 0.28

1

2

3

4

5

6

7

UP18R x 0.18 17G x 0.28

f2

2.600

0.700

f1
2.600

1.000

f2
2.600

0.700

f2
2.600

0.700

f2

2.600

0.700

3-3 3-3

2-2

3.30 0.20 3.10 0.20 3.05 0.10 3.05 0.20 3.10 0.20 3.10 0.20 2.90 0.20 3.30 0.20 3.10 0.20 5.40 0.10 3.00 3.30 0.20

5.90 5.50 6.40

5.90 6.10 5.80

5.10 0.80 0.20 5.70 0.20 0.80 4.20 0.80

0.20

1.60

1.80 17.81 1.79

6.40 6.40 6.40 6.40 6.40 6.20 6.20

0.20 0.20 6.00 0.20 0.20 6.00 0.20 0.20 6.00 0.20 0.20 6.00 0.20 0.20 6.00 0.20 0.20 5.80 0.20 0.20 5.80 0.20 0.20

0.50 1.50 1.60 1.50 2.90 1.50

0.60
1.50 2.16 1.60 1.40 1.50 2.33 1.50 1.07 1.50 2.09 1.50 1.58 1.60 2.30 1.50

0.60
1.50 2.37 1.50

0.60
1.50 1.50

0.20 0.80 4.30 0.80 0.20 4.50 0.80 0.20 5.40 0.80 0.20

5.10 6.50 6.40 1.60

3.30 6.40 6.40 6.40 6.80 5.80 6.20

0.20 0.20 2.90 0.20 0.20 6.00 0.20 0.20 6.00 0.20 0.20 6.00 0.20 0.20 6.40 0.20 0.20 4.80 0.80 0.20 5.80 0.20 0.20

11.00
11.00

16.37

6.16

12.58

18.
15

38

.55

+4.500+539.800
+4.500+539.800

16.6 m2

4.6 m2

5.9 m2

9.3 m2 9.7 m2 4.3 m2 4.3 m2 9.1 m2 9.6 m2

4.4 m2 5.3 m2 4.6 m2 4.7 m2 4.7 m2

51.6 m2
51.6 m2

55.0 m2 51.0 m2

42.9 m2

62.9 m2

48.9 m2 55.4 m2 55.4 m2 47.7 m2 47.0 m2 45.3 m2

4.4 m2

17.2 m2

5.2 m2

69.4 m2

9.8 m2

1

8 7 6 5 4 3 2

9 10 11 12

2 2

1 1

5 5

g b

b

a

z a

3

g/

d

d

e

e

v

v

T z

T

4

z/

1-1

უკანა ეზო

sc 2

51,0m

2

საცხოვრებელი ბინა
"ბ" ტიპი#--1

საცხ

4,6 m

2 საზ

55,6 m

2

18.6 d.d.f

3 d.d.

sc 2

55,0 m

2

საცხოვრებელი ბინა
"ბ" ტიპი#--12

საცხ

5,3 m

2 საზ

60,3 m

2

18.6 d.d.f

3 d.d.

sc 2

51,6 m

2

საცხოვრებელი ბინა
"ბ" ტიპი#--11

საცხ

4,4 m

2 საზ

56,0 m

2

18.6 d.d.f

3 d.d.

sc 2

51,6m

2

საცხოვრებელი ბინა
"ბ" ტიპი#--10

საცხ

4,7 m

2 საზ

56,3 m

2

18.6 d.d.f

4 d.d.

sc 2

62.9 m

2

საცხოვრებელი ბინა
"ა" ტიპი#--8

საცხ

15.7 m

2 საზ

78.6 m

2

18.6 d.d.f

3 d.d.

sc 2

45,3 m

2

საცხოვრებელი ბინა
"ბ" ტიპი#--2

საცხ

9,6 m

2 საზ

54,9 m

2

18.6 d.d.f

3 d.d.

sc 2

55.4 m

2

საცხოვრებელი ბინა
"ბ" ტიპი#--4

საცხ

4.3 m

2 საზ

59.7 m

2

18.6 d.d.f

3 d.d.

sc 2

47.7 m

2

საცხოვრებელი ბინა
"ბ" ტიპი#--5

საცხ

9,7 m

2 საზ

57.4 m

2

18.6 d.d.f

3 d.d.

sc 2

55,4 m

2

საცხოვრებელი ბინა
"ბ" ტიპი#--6

საცხ

4,3 m

2 საზ

59,7 m

2

18.6 d.d.f

3 d.d.

sc 2

48.9m

2

საცხოვრებელი ბინა
"ბ" ტიპი#--7

საცხ

4.3 m

2 საზ

53.2 m

2

18.6 d.d.f

3 d.d.

sc 2

47.0 m

2

საცხოვრებელი ბინა
"ბ" ტიპი#--3

საცხ

9.10 m

2 საზ

56.1 m

2

18.6 d.d.f

3 d.d.

sc 2

42.90 m

2

საცხოვრებელი ბინა
"ა" ტიპი#--9

საცხ

4.7 m

2 საზ

47.6 m

2

18.6 d.d.f

4 d.d.

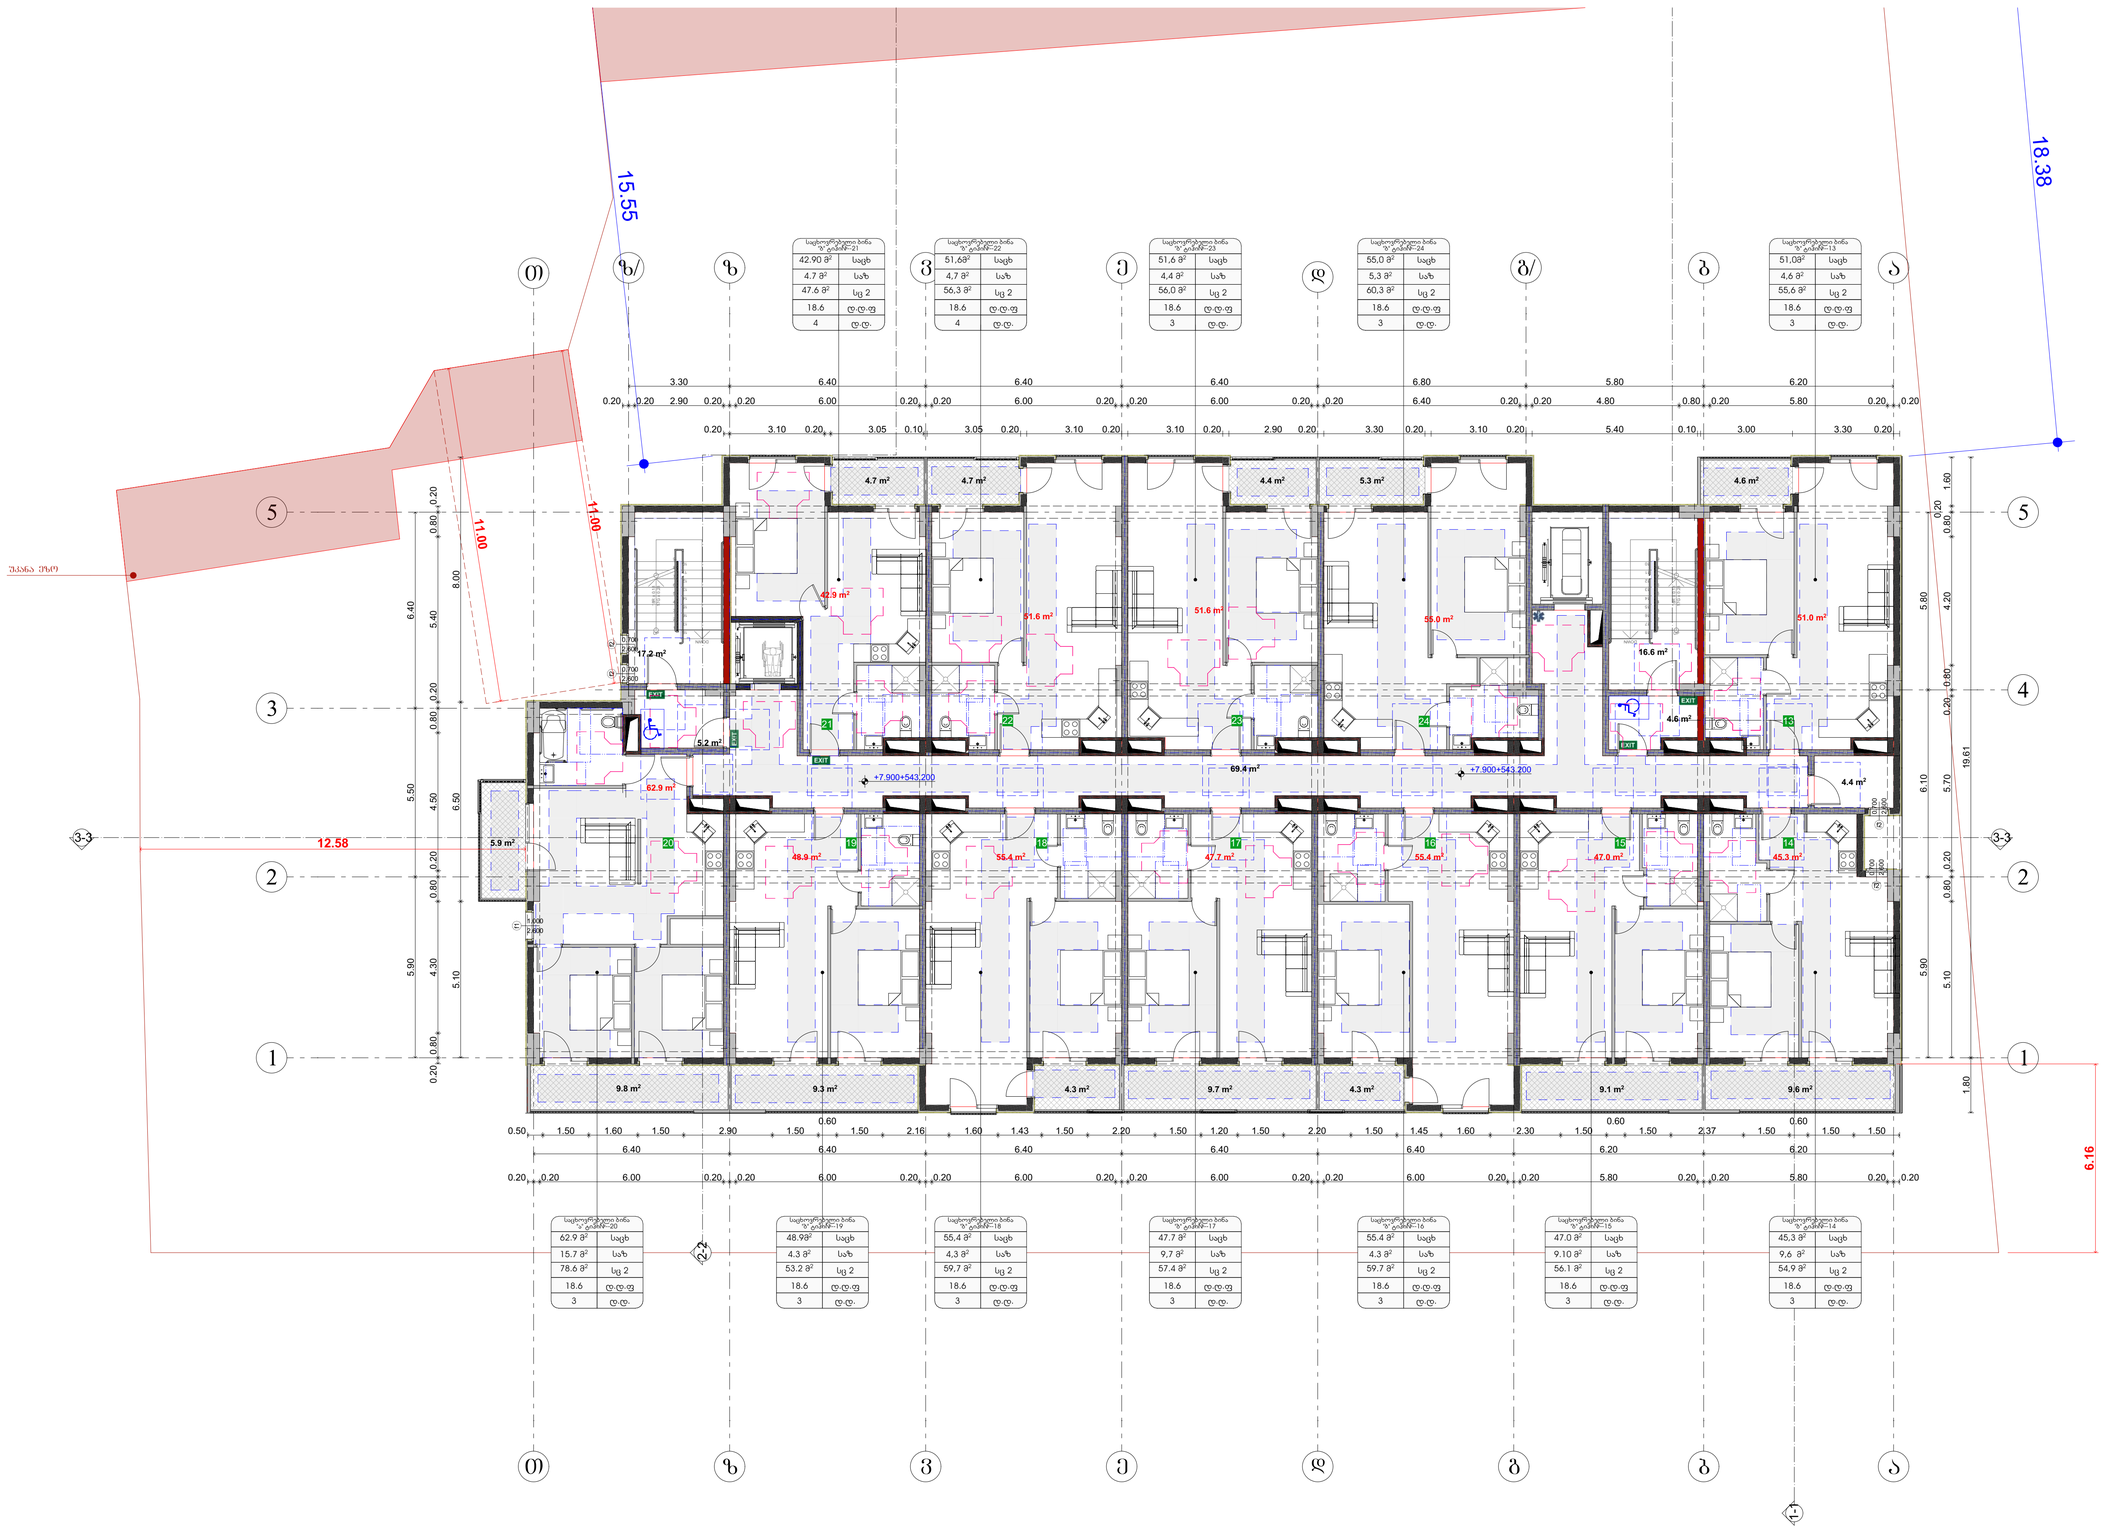

GSPublisherVersion 0.0.100.100

ქ. თბილისი ხერგიანის ქ.#19
s /k01.11.10.008.221

მასშტაბი
Drawing Scale

1:100

06.4

2024/07/03

გეგმა +7,900 ნიშნულზე

Job Title

Address

Explication:

Drawing Status Date

960

1,600

1,500

280 1,040 280

1,700 200

200
900

1,500

400 900 400

1,600

1,000

500

1,500

300 1,000 300

450

1,500

1,300

300

900

1,500

600

1,200

1,070

1,370

1,070

600

1,070

600

1,200

1,200

შპს ~შოდე~ ს/კ 400208869

Ø1700

მოსატრიალებელი სივრცეები

ვარიანტი 1 ვარიანტი 2

ვარიანტი 3 ვარიანტი 4

თავისუფალი სივრცე
კართან მანევრირებისთვის
- ანჯამიანი კარი
წინიდან მისაწვდომი -
გამოწევით გაღება

თავისუფალი სივრცე
კართან მანევრირებისთვის
- ანჯამიანი კარი
წინიდან მისაწვდომი -
მიწოლით გაღება

თავისუფალი სივრცე
კართან მანევრირებისთვის
- ანჯამიანი კარი
ანჯამის მხრიდან
მისაწვდომი - გამოწევით
გაღება

თავისუფალი სივრცე
კართან მანევრირებისთვის
- ანჯამიანი კარი
საკეტის მხრიდან
მისაწვდომი - გამოწევით
გაღება

თავისუფალი სივრცე
კართან მანევრირებისთვის
- ანჯამიანი კარი
ანჯამის მხრიდან
მისაწვდომი - გამოწევით
გაღება

120 მინ. თუ მოწყობილია
მიმხურავი

თავისუფალი სივრცე
კართან მანევრირებისთვის
- ანჯამიანი კარი
საკეტის მხრიდან
მისაწვდომი - მიწოლით
გაღება

120 მინ. თუ მოწყობილია
მიმხურავი

თავისუფალი სივრცე
კართან მანევრირებისთვის
- ანჯამიანი კარი
ანჯამის მხრიდან
მისაწვდომი - მიწოლით
გაღება

კარის წინ თავისუფალი სივრცე

შენიშვნები:

1. იატაკის ზედაპირები მოეწყობა ისე, რომ
იქნება მდგრადი, მყარი და არასრიალა.

მისაწვდომი სვლაგეზი

გურამ თავაძე

ნანა კაპანაძე

პროექტის დასახელება

მისამართი:

Company name

საპროექტო ორგანიზაცა

ექსპლიკაცია:

2024 w

A0

ფურცელის
ზომა

ნახაზის დასახელება

პროექტის სტატუსი

Drawing title

მისაწვდომობის პროექტი

შეს. თარიღი

ინდექსი #
INDEX

ფურც. რაოდ.
PAGES

თანამდებობა სახელი.გვარი ხელმოწერა

მთავარი
არქიტექტორი

შემსრულებლები
performers

პრ. ავტორი

მრავალბინიანი საცხოვრებელი
სახლი

7

8

9
10
11
12
13
14
15
16
17
18

DOWN

18R x 0.18

17G x 0.28

7

8

9
10
11
12
13
14
15
16
17
18

DOWN

18R x 0.18

17G x 0.28
1

2

3

4

5

6

UP

1

2

3

4

5

6

UP

f2

2.600

0.700

f1
2.600

1.000

f2

2.600

0.700

f2
2.600

0.700

f2
2.600

0.700

3-3 3-3

2-2

0.20 3.10 0.20 3.05 0.10 3.05 0.20 3.10 0.20 3.10 0.20 2.90 0.20 3.30 0.20 3.10 0.20 5.40 0.10 3.00 3.30 0.20

5.90 5.50 6.40

5.90 6.10 5.80

5.10 0.80 0.20 5.70 0.20 0.80 4.20 0.80

0.20

1.60

19.61 1.80

6.40 6.40 6.40 6.40 6.40 6.20 6.20

0.20 0.20 6.00 0.20 0.20 6.00 0.20 0.20 6.00 0.20 0.20 6.00 0.20 0.20 6.00 0.20 0.20 5.80 0.20 0.20 5.80 0.20 0.20

0.50 1.50 1.60 1.50 2.90 1.50

0.60

1.50 2.16 1.60 1.43 1.50 2.20 1.50 1.20 1.50 2.20 1.50 1.45 1.60 2.30 1.50

0.60

1.50 2.37 1.50

0.60

1.50 1.50

0.20 0.80 4.30 0.80 0.20 4.50 0.80 0.20 5.40 0.80 0.20

5.10 6.50 8.00

3.30 6.40 6.40 6.40 6.80 5.80 6.20

0.20 0.20 2.90 0.20 0.20 6.00 0.20 0.20 6.00 0.20 0.20 6.00 0.20 0.20 6.40 0.20 0.20 4.80 0.80 0.20 5.80 0.20 0.20

11.00
11.00

6.16

12.58

18.
15

38

.55

+7.900+543.200

+7.900+543.200

16.6 m2

4.6 m2

5.9 m2

9.3 m2 9.7 m2 4.3 m2 4.3 m2 9.1 m2 9.6 m2

4.4 m2 5.3 m2 4.6 m2 4.7 m2 4.7 m2

51.6 m2
51.6 m2

55.0 m2 51.0 m2

42.9 m2

62.9 m2

48.9 m2 55.4 m2 55.4 m2 47.7 m2 47.0 m2 45.3 m2

4.4 m2

17.2 m2

5.2 m2

69.4 m2

9.8 m2

13

20 19 18 17 16 15 14

21

22 23 24

2 2

1 1

5 5

g b

b

a

z a

3

g/

d

d

e

e

v

v

T z

T

4

z/

1-1

უკანა ეზო

საცხოვრებელი ბინა
"ბ" ტიპი#--21

საცხოვრებელი ბინა
"ბ" ტიპი#--13

საცხოვრებელი ბინა
"ბ" ტიპი#--24

საცხოვრებელი ბინა
"ბ" ტიპი#--23

საცხოვრებელი ბინა
"ბ" ტიპი#--22

საცხოვრებელი ბინა
"ა" ტიპი#--20

საცხოვრებელი ბინა
"ბ" ტიპი#--14

საცხოვრებელი ბინა
"ბ" ტიპი#--16

საცხოვრებელი ბინა
"ბ" ტიპი#--17

საცხოვრებელი ბინა
"ბ" ტიპი#--18

საცხოვრებელი ბინა
"ბ" ტიპი#--19

საცხოვრებელი ბინა
"ბ" ტიპი#--15

sc 2

51,0m

2 საცხ

4,6 m

2 საზ

55,6 m

2

18.6 d.d.f

3 d.d.

sc 2

55,0 m

2 საცხ

5,3 m

2 საზ

60,3 m

2

18.6 d.d.f

3 d.d.

sc 2

51,6 m

2 საცხ

4,4 m

2 საზ

56,0 m

2

18.6 d.d.f

3 d.d.

sc 2

51,6m

2 საცხ

4,7 m

2 საზ

56,3 m

2

18.6 d.d.f

4 d.d.

sc 2

62.9 m

2 საცხ

15.7 m

2 საზ

78.6 m

2

18.6 d.d.f

3 d.d.

sc 2

45,3 m

2 საცხ

9,6 m

2 საზ

54,9 m

2

18.6 d.d.f

3 d.d.

sc 2

55.4 m

2 საცხ

4.3 m

2 საზ

59.7 m

2

18.6 d.d.f

3 d.d.

sc 2

47.7 m

2 საცხ

9,7 m

2 საზ

57.4 m

2

18.6 d.d.f

3 d.d.

sc 2

55,4 m

2 საცხ

4,3 m

2 საზ

59,7 m

2

18.6 d.d.f

3 d.d.

sc 2

48.9m

2 საცხ

4.3 m

2 საზ

53.2 m

2

18.6 d.d.f

3 d.d.

sc 2

47.0 m

2 საცხ

9.10 m

2 საზ

56.1 m

2

18.6 d.d.f

3 d.d.

sc 2

42.90 m

2 საცხ

4.7 m

2 საზ

47.6 m

2

18.6 d.d.f

4 d.d.

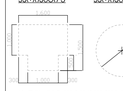

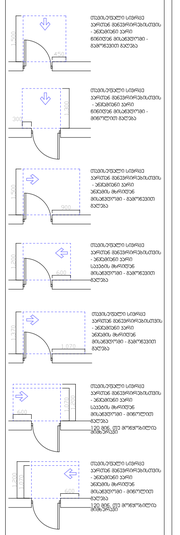

GSPublisherVersion 0.0.100.100

ქ. თბილისი ხერგიანის ქ.#19
s /k01.11.10.008.221

მასშტაბი
Drawing Scale

1:100

06.5

2024/07/03

გეგმა +11.200 ნიშნულზე

Job Title

Address

Explication:

Drawing Status Date

960

1,600

1,500

280 1,040 280

1,700 200

200
900

1,500

400 900 400

1,600

1,000

500

1,500

300 1,000 300

450

1,500

1,300

300

900

1,500

600

1,200

1,070

1,370

1,070

600

1,070

600

1,200

1,200

შპს ~შოდე~ ს/კ 400208869

Ø1700

მოსატრიალებელი სივრცეები

ვარიანტი 1 ვარიანტი 2

ვარიანტი 3 ვარიანტი 4

თავისუფალი სივრცე
კართან მანევრირებისთვის
- ანჯამიანი კარი
წინიდან მისაწვდომი -
გამოწევით გაღება

თავისუფალი სივრცე
კართან მანევრირებისთვის
- ანჯამიანი კარი
წინიდან მისაწვდომი -
მიწოლით გაღება

თავისუფალი სივრცე
კართან მანევრირებისთვის
- ანჯამიანი კარი
ანჯამის მხრიდან
მისაწვდომი - გამოწევით
გაღება

თავისუფალი სივრცე
კართან მანევრირებისთვის
- ანჯამიანი კარი
საკეტის მხრიდან
მისაწვდომი - გამოწევით
გაღება

თავისუფალი სივრცე
კართან მანევრირებისთვის
- ანჯამიანი კარი
ანჯამის მხრიდან
მისაწვდომი - გამოწევით
გაღება

120 მინ. თუ მოწყობილია
მიმხურავი

თავისუფალი სივრცე
კართან მანევრირებისთვის
- ანჯამიანი კარი
საკეტის მხრიდან
მისაწვდომი - მიწოლით
გაღება

120 მინ. თუ მოწყობილია
მიმხურავი

თავისუფალი სივრცე
კართან მანევრირებისთვის
- ანჯამიანი კარი
ანჯამის მხრიდან
მისაწვდომი - მიწოლით
გაღება

კარის წინ თავისუფალი სივრცე

შენიშვნები:

1. იატაკის ზედაპირები მოეწყობა ისე, რომ
იქნება მდგრადი, მყარი და არასრიალა.

მისაწვდომი სვლაგეზი

გურამ თავაძე

ნანა კაპანაძე

პროექტის დასახელება

მისამართი:

Company name

საპროექტო ორგანიზაცა

ექსპლიკაცია:

2024 w

A0

ფურცელის
ზომა

ნახაზის დასახელება

პროექტის სტატუსი

Drawing title

მისაწვდომობის პროექტი

შეს. თარიღი

ინდექსი #
INDEX

ფურც. რაოდ.
PAGES

თანამდებობა სახელი.გვარი ხელმოწერა

მთავარი
არქიტექტორი

შემსრულებლები
performers

პრ. ავტორი

მრავალბინიანი საცხოვრებელი
სახლი

7

8

9
10
11
12
13
14
15
16
17
18

DOWN

18R x 0.18

17G x 0.28

7

8

9
10
11
12
13
14
15
16
17
18

DOWN

18R x 0.18

17G x 0.28
1

2

3

4

5

6

UP

1

2

3

4

5

6

UP

f2

2.600

0.700

f1
2.600

1.000

f2

2.600

0.700

f2
2.600

0.700

f2
2.600

0.700

3-3 3-3

2-2

0.20 3.10 0.20 3.05 0.10 3.05 0.20 3.10 0.20 3.10 0.20 2.90 0.20 3.30 0.20 3.10 0.20 5.40 0.10 3.00 3.30 0.20

5.90 5.50 6.40

5.90 6.10 5.80

5.10 0.80 0.20 5.70 0.20 0.80 4.20 0.80

0.20

1.60

19.61 1.80

6.40 6.40 6.40 6.40 6.40 6.20 6.20

0.20 0.20 6.00 0.20 0.20 6.00 0.20 0.20 6.00 0.20 0.20 6.00 0.20 0.20 6.00 0.20 0.20 5.80 0.20 0.20 5.80 0.20 0.20

0.50 1.50 1.60 1.50 2.90 1.50

0.60

1.50 2.16 1.60 1.43 1.50 2.20 1.50 1.20 1.50 2.20 1.50 1.45 1.60 2.30 1.50

0.60

1.50 2.37 1.50

0.60

1.50 1.50

0.20 0.80 4.30 0.80 0.20 4.50 0.80 0.20 5.40 0.80 0.20

5.10 6.50 8.00

3.30 6.40 6.40 6.40 6.80 5.80 6.20

0.20 0.20 2.90 0.20 0.20 6.00 0.20 0.20 6.00 0.20 0.20 6.00 0.20 0.20 6.40 0.20 0.20 4.80 0.80 0.20 5.80 0.20 0.20

11.00
11.00

6.16

12.58

18.
15

38

.55

+11.200+546.500 +11.200+546.500

16.6 m2

4.6 m2

5.9 m2

9.3 m2 9.7 m2 4.3 m2 4.3 m2 9.1 m2 9.6 m2

4.4 m2 5.3 m2 4.6 m2 4.7 m2 4.7 m2

51.6 m2
51.6 m2

55.0 m2 51.0 m2

42.9 m2

62.9 m2

48.9 m2 55.4 m2 55.4 m2 47.7 m2 47.0 m2 45.3 m2

4.4 m2

17.2 m2

5.2 m2

69.4 m2

9.8 m2

25

32 31 30 29 28 27 26

33

34 35 36

2 2

1 1

5 5

g b

b

a

z a

3

g/

d

d

e

e

v

v

T z

T

4

z/

1-1

უკანა ეზო

საცხოვრებელი ბინა
"ბ" ტიპი#--33

საცხოვრებელი ბინა
"ბ" ტიპი#--25

საცხოვრებელი ბინა
"ბ" ტიპი#--36

საცხოვრებელი ბინა
"ბ" ტიპი#-35

საცხოვრებელი ბინა
"ბ" ტიპი#--34

საცხოვრებელი ბინა
"ა" ტიპი#--32

საცხოვრებელი ბინა
"ბ" ტიპი#--26

საცხოვრებელი ბინა
"ბ" ტიპი#--16

საცხოვრებელი ბინა
"ბ" ტიპი#--29

საცხოვრებელი ბინა
"ბ" ტიპი#--30

საცხოვრებელი ბინა
"ბ" ტიპი#--31

საცხოვრებელი ბინა
"ბ" ტიპი#--27

sc 2

51,0m

2 საცხ

4,6 m

2 საზ

55,6 m

2

18.6 d.d.f

3 d.d.

sc 2

55,0 m

2 საცხ

5,3 m

2 საზ

60,3 m

2

18.6 d.d.f

3 d.d.

sc 2

51,6 m

2 საცხ

4,4 m

2 საზ

56,0 m

2

18.6 d.d.f

3 d.d.

sc 2

51,6m

2 საცხ

4,7 m

2 საზ

56,3 m

2

18.6 d.d.f

4 d.d.

sc 2

62.9 m

2 საცხ

15.7 m

2 საზ

78.6 m

2

18.6 d.d.f

3 d.d.

sc 2

45,3 m

2 საცხ

9,6 m

2 საზ

54,9 m

2

18.6 d.d.f

3 d.d.

sc 2

55.4 m

2 საცხ

4.3 m

2 საზ

59.7 m

2

18.6 d.d.f

3 d.d.

sc 2

47.7 m

2 საცხ

9,7 m

2 საზ

57.4 m

2

18.6 d.d.f

3 d.d.

sc 2

55,4 m

2 საცხ

4,3 m

2 საზ

59,7 m

2

18.6 d.d.f

3 d.d.

sc 2

48.9m

2 საცხ

4.3 m

2 საზ

53.2 m

2

18.6 d.d.f

3 d.d.

sc 2

47.0 m

2 საცხ

9.10 m

2 საზ

56.1 m

2

18.6 d.d.f

3 d.d.

sc 2

42.90 m

2 საცხ

4.7 m

2 საზ

47.6 m

2

18.6 d.d.f

4 d.d.

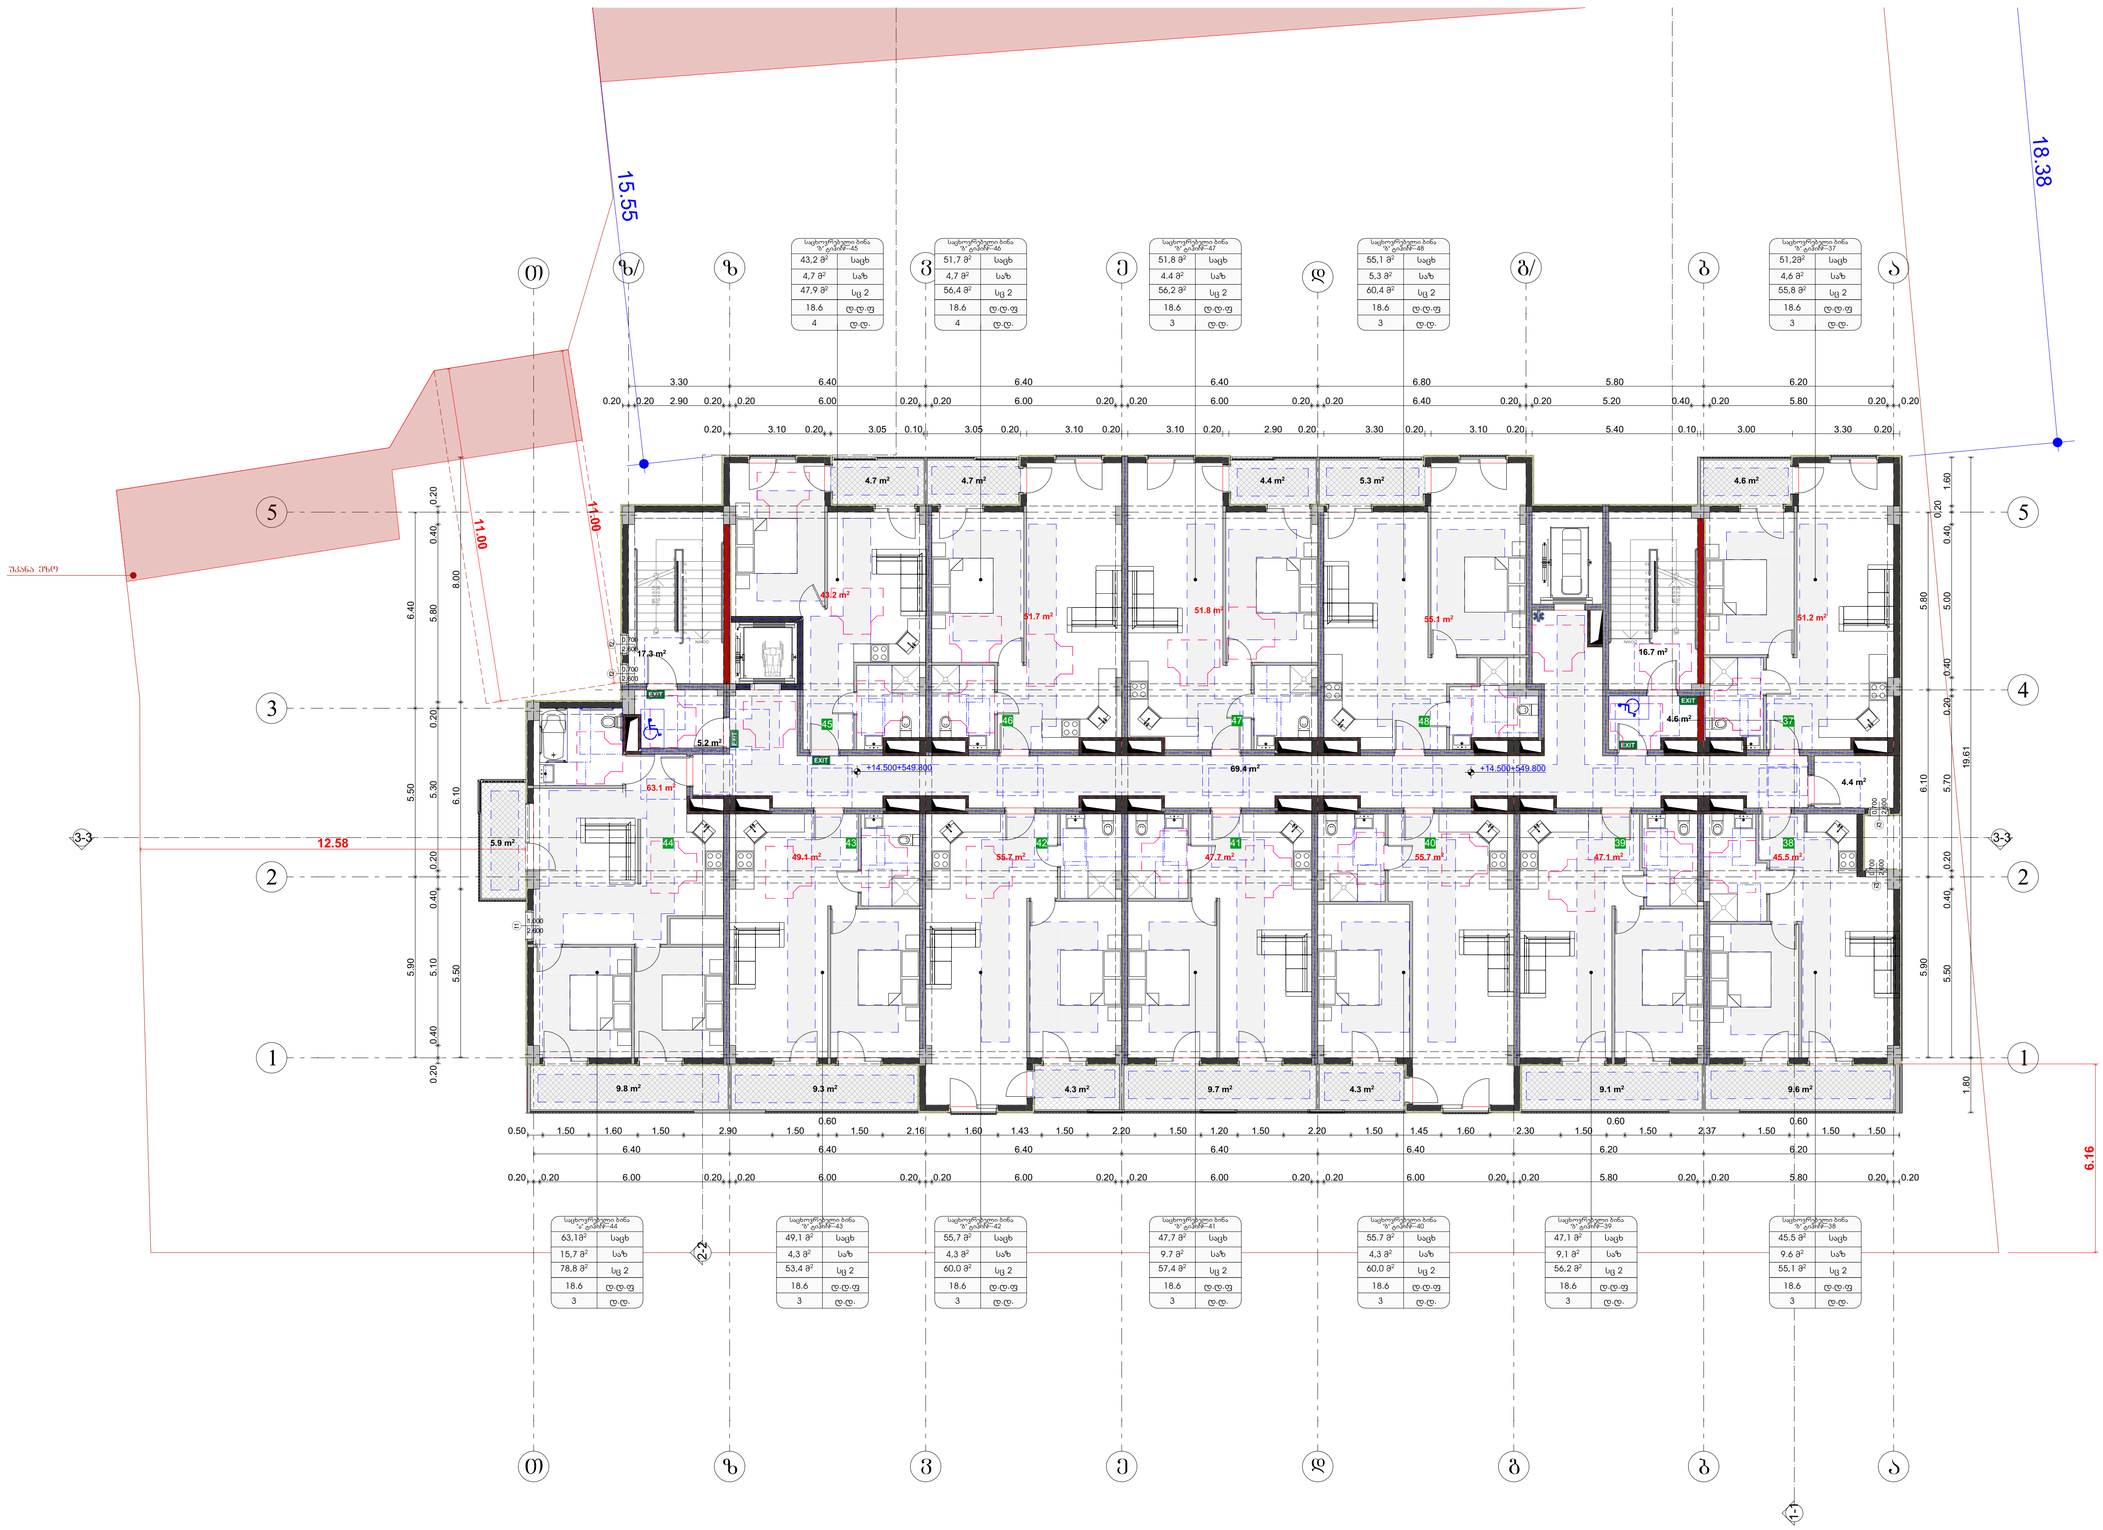

კომპანიის დასახელება
Company name

შპს "ჭოლე" ს/ნ 400208869

პროექტის დასახელება
Job Title

მრავალბინიანი საცხოვრებელი სახლი

მისამართი:
Address

ქ. თბილისი ხეთაგროზი ქ.№19
ს/კად.11.10.008.221

განმარტებითი:
Explication

მისაბმელი სქემებზე

მრავალფილებელი სივრცეები

ვარიანტი 1 ვარიანტი 2

ვარიანტი 3 ვარიანტი 4

კარის წინ თავისუფალი სივრცე

მინიშნებები:

1. იატაკის ზედაპირები მოქცეთა ისე, რომ იქნება მდგრადი, მყარი და არაბრაცა.

პროექტის სტადია
Drawing Status

ტექნიკური პროექტი

თარიღი
Date

2024/07/03

შემსრულებლები
performers

თანამდებობა საბოლოო ხელმოწერა

მთავარი არქიტექტორი ბუხრაშვილი

პრ. ხელმძღვ. ნინო ჯავახიძე

ნახაზის დასახელება
Drawing title

მასშტაბ +14.500 ნიშნულზე

ნახაზის N
INDEX

06.6

ფურცელი
PAGE

ფურცლების ჯამური რაოდენობა

მასშტაბი
Drawing Scale

1:100

A0

2024 წ

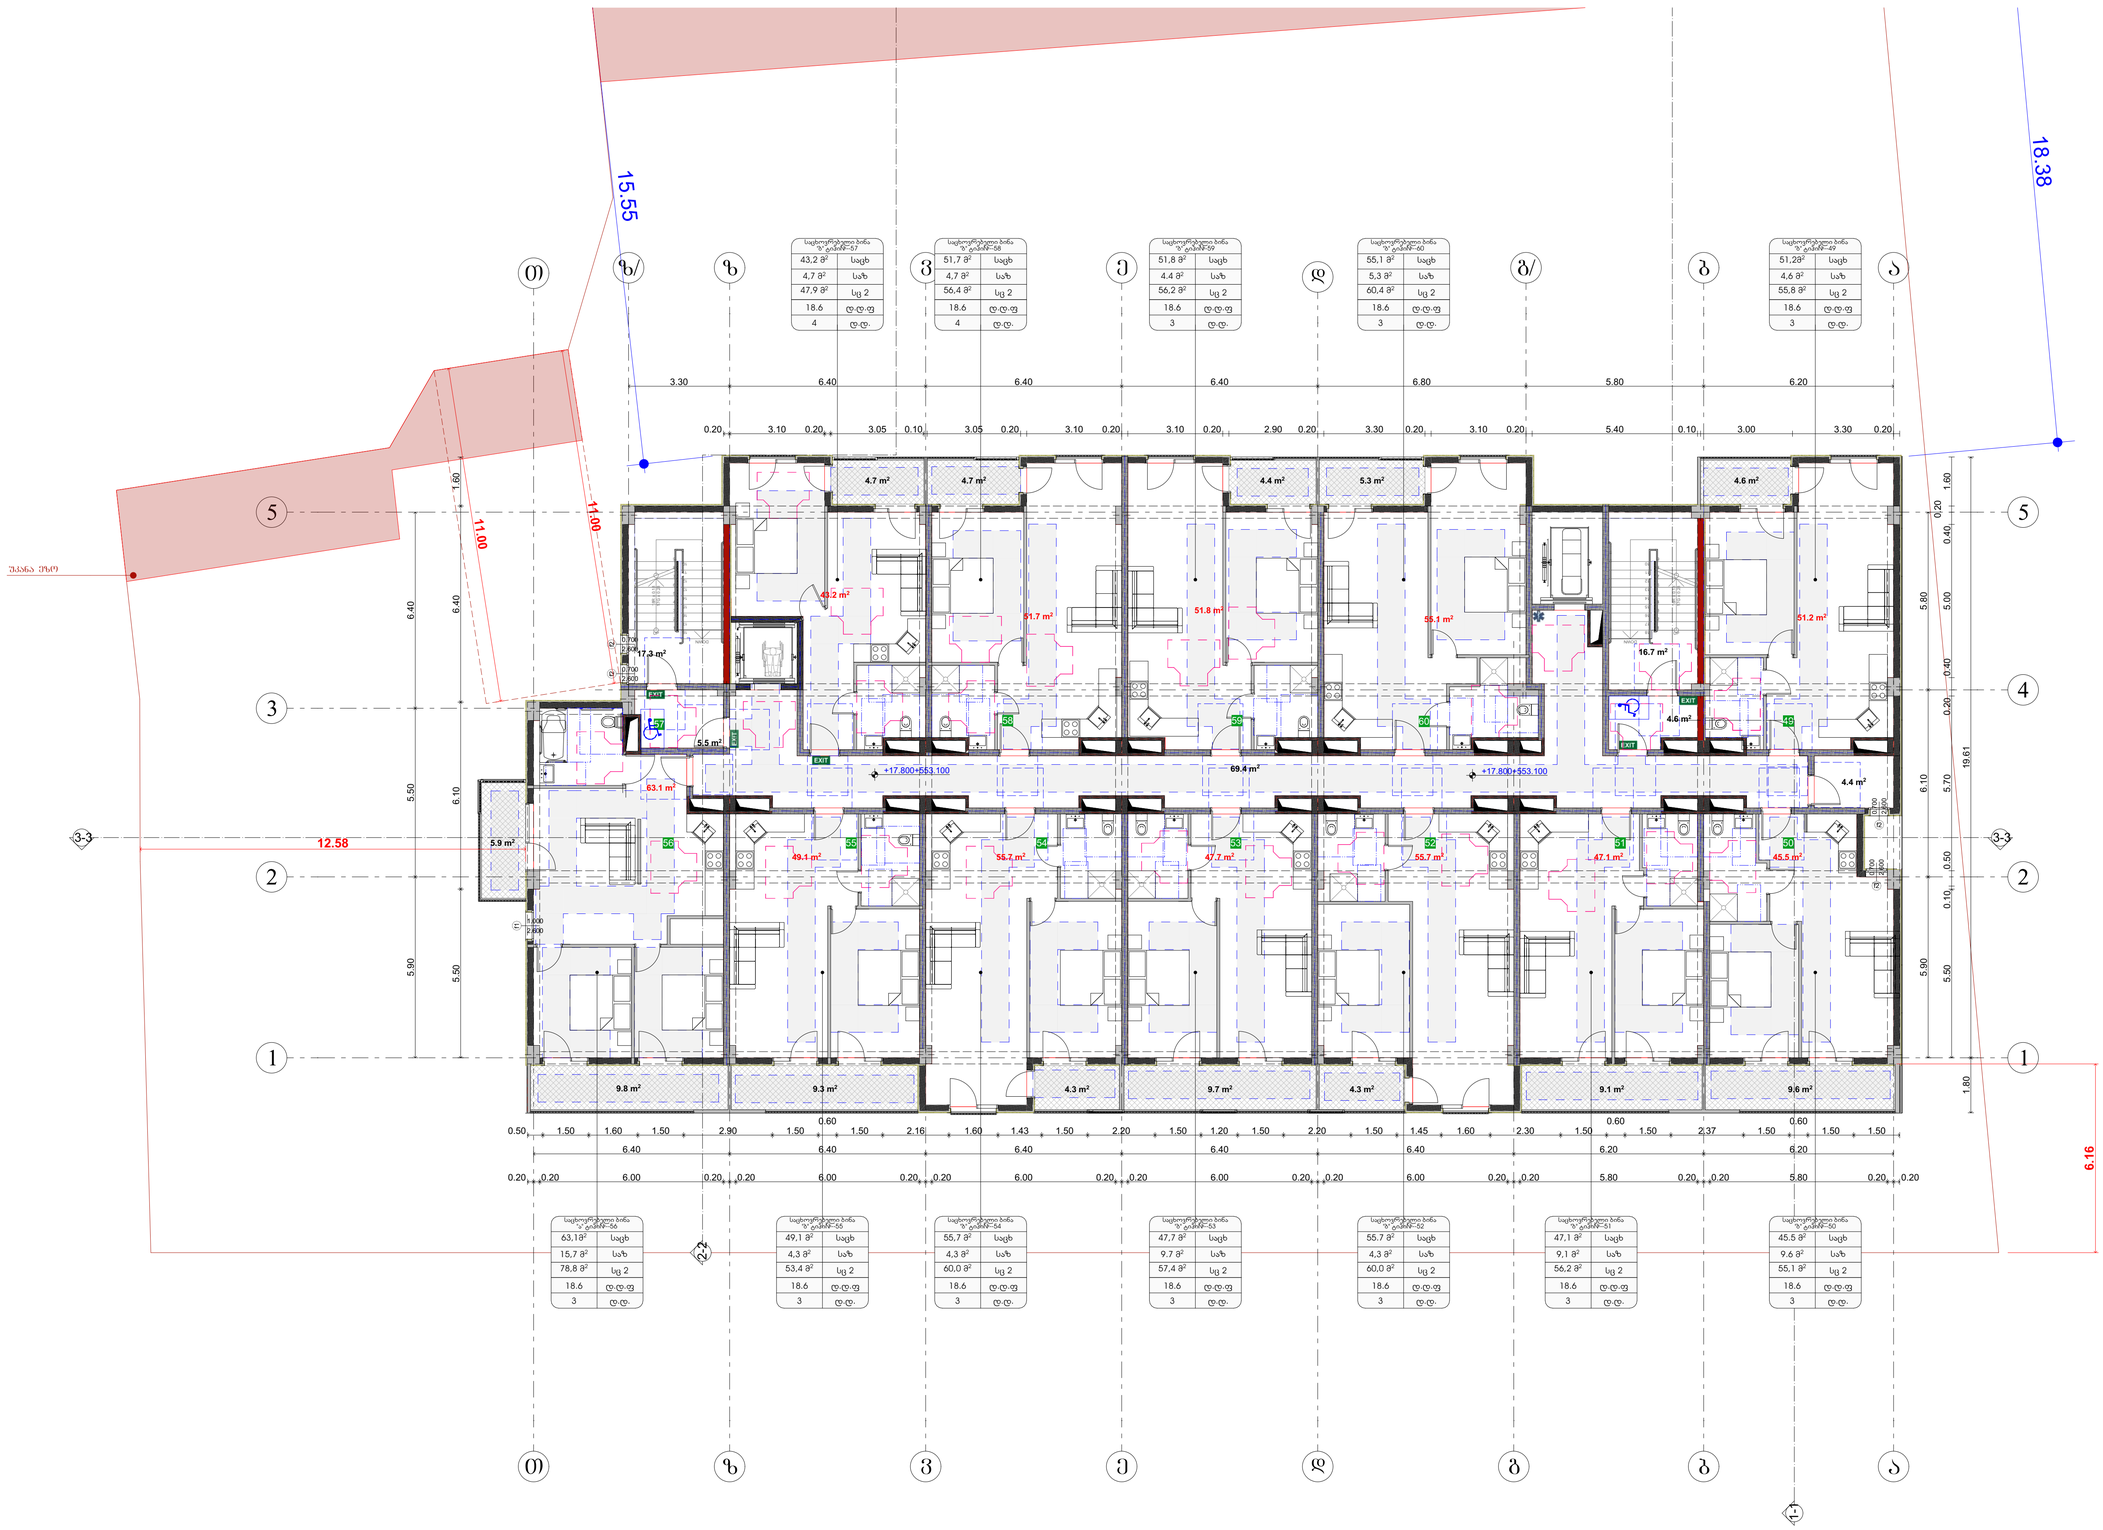

საკონტაქტო ორგანიზაცია
Company name

შპს "მროდე" ს/ნ 400208869

პროექტის დასახელება
Job Title

მრავალბინიანი საცხოვრებელი სახლი

მისამართი:
Address

ქ. თბილისი ხეთაგროზი ქ.№19
ს/კ01.11.10.008.221

განმარტებითი:
Explication

მრავალბინიანი საცხოვრებელი სახლის

მრავალფილიალური სივრცეები

ვარიანტი 1 ვარიანტი 2

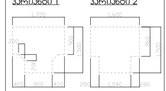

ვარიანტი 3 ვარიანტი 4

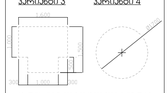

ავარიის წინ თავისუფალი სივრცე

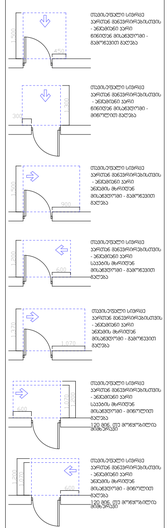

შენიშვნები:

1. იატაკის ზედაპირები მოქცეთა ისე, რომ იქნება მდგრადი, მყარი და არაბრაზია.

პროექტის სტადია Drawing Status	თარიღი Date
მრავალფილიალური სახლისათვის	2024/07/03

შემსრულებლები
performers

თანამდებობა	სახელი,გვარი	ხელმოწერა
მთავარი არქიტექტორი	გურამ თუმანიძე	
არქ. პროექტის	ნინო ჯაფარიძე	

ნახაზის დასახელება
Drawing title

მასშტაბ +17.800 ნიშნულზე

ნახაზის N/ INDEX	ფურცელი/ PAGE	ფურცლების რაოდენობა
06.7		
მასშტაბი Drawing Scale	1:100	A0

2024 წ

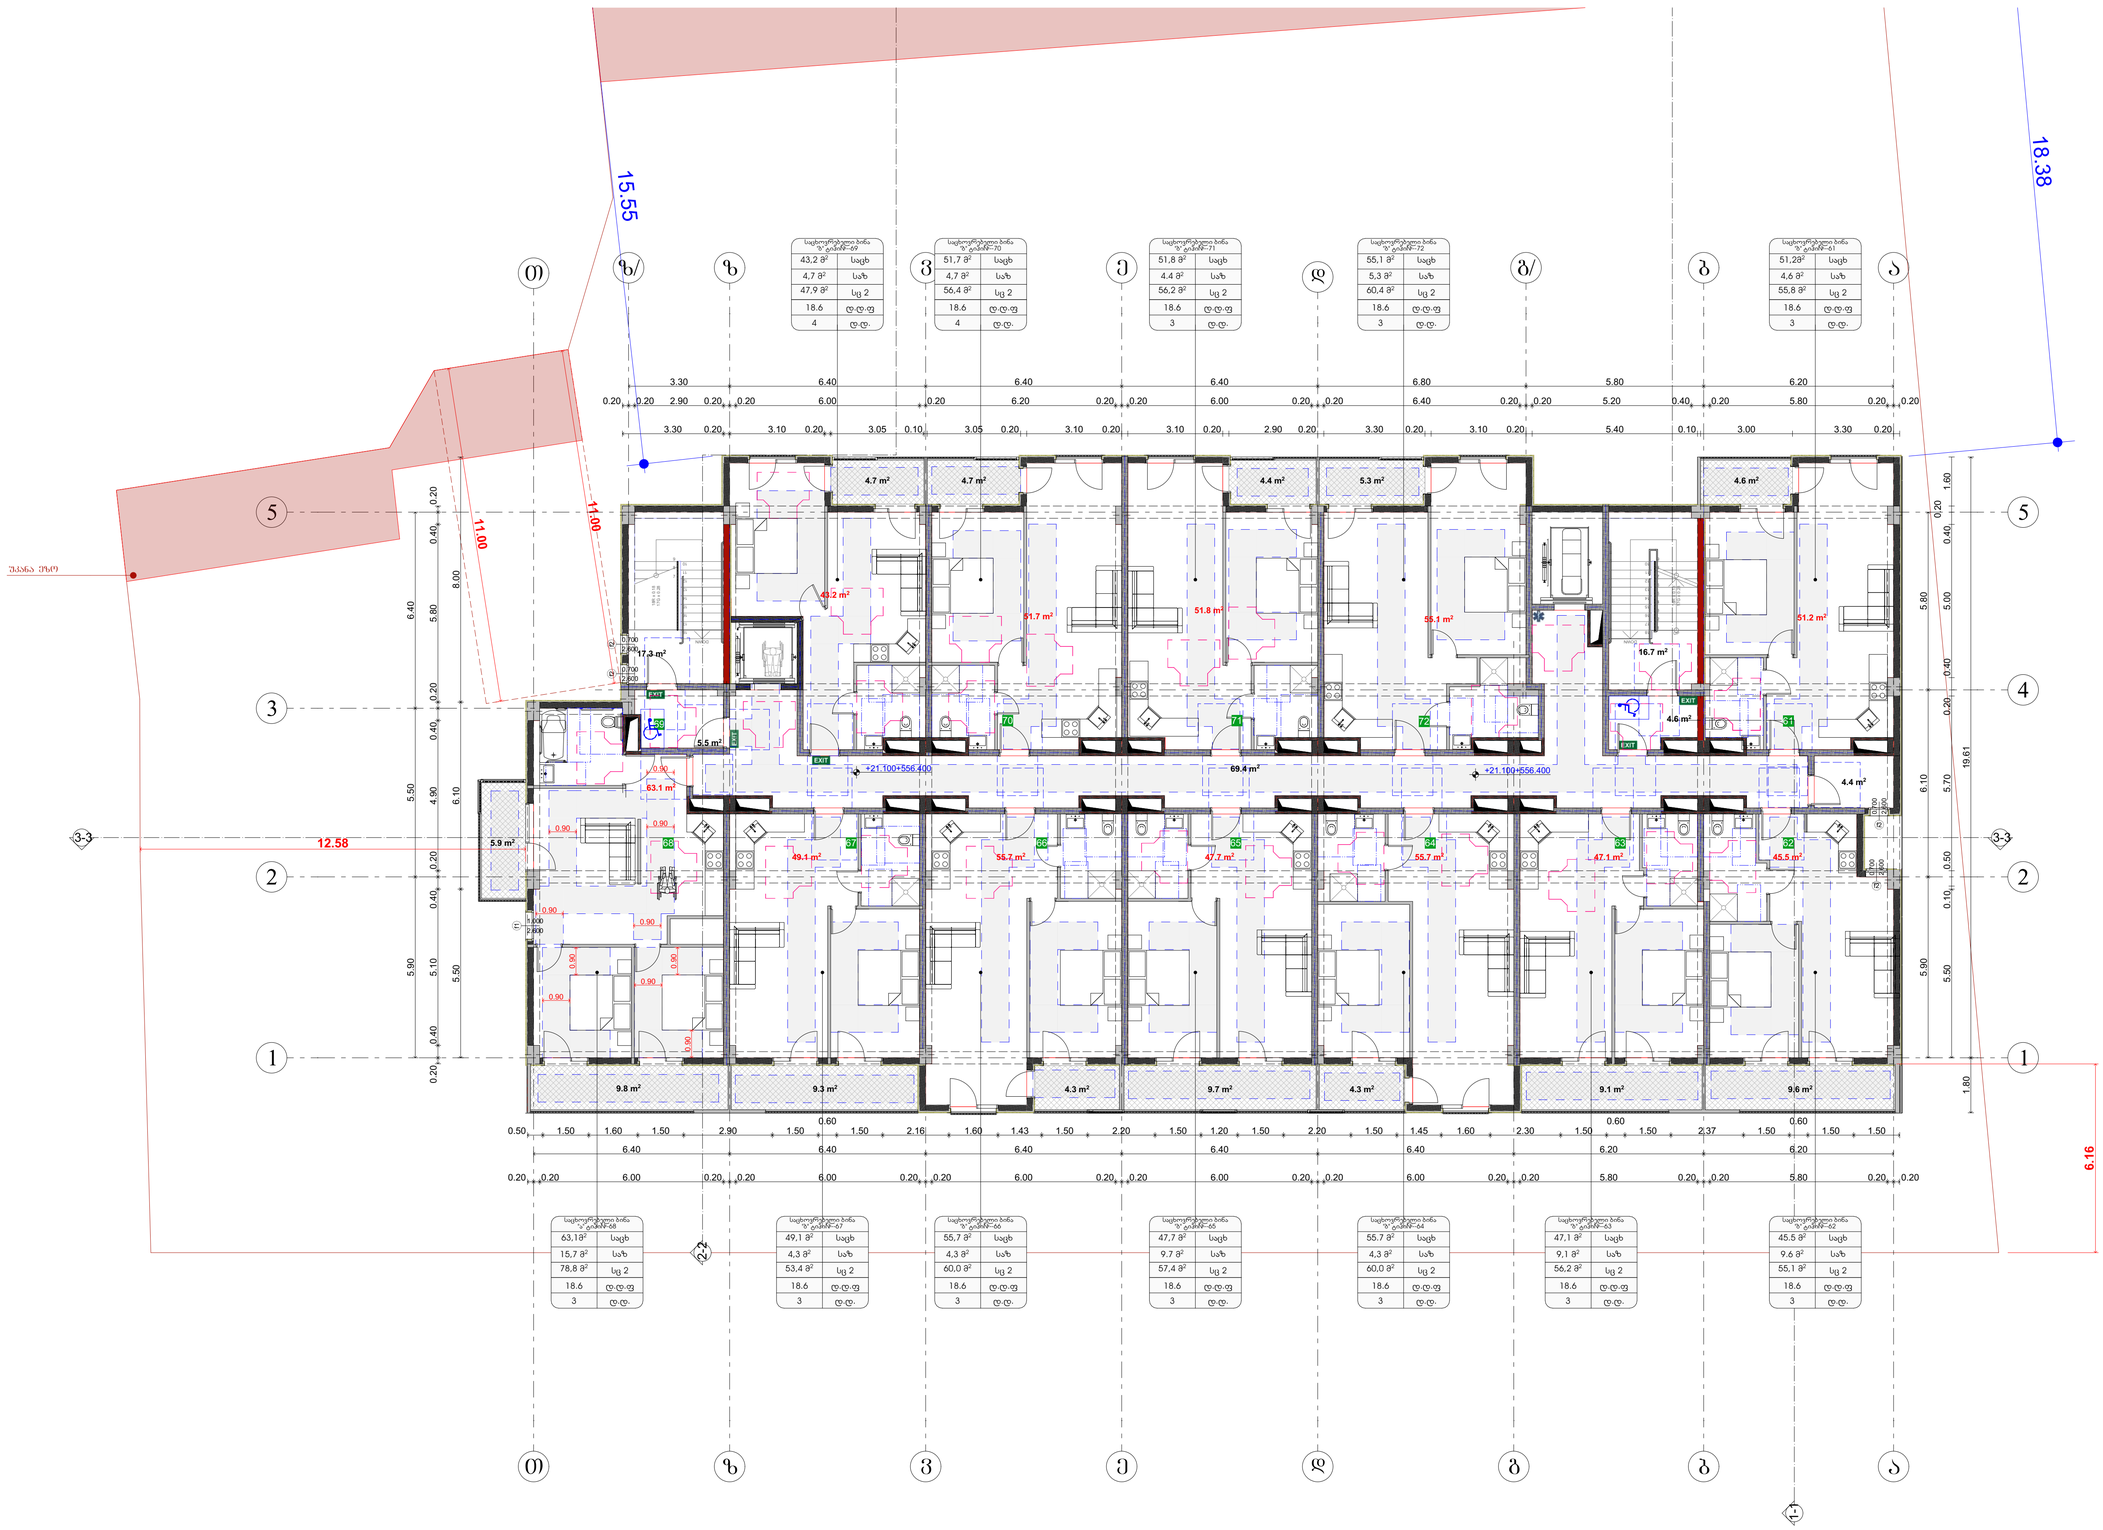

საკონტაქტო ორგანიზაცია
Company name

შპს "მროდე" ს/ნ 400208869

პროექტის დასახელება
Job Title

მრავალბინიანი საცხოვრებელი სახლი

მისამართი:
Address

ქ. თბილისი ხეთაგროვის ქ.№19
ს/კod.11.10.008.221

განმარტებითი:
Explication:

მისაბმელი სალებში

მრავალფილებელი სივრცეები

ვარიანტი 1 ვარიანტი 2

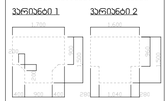

ვარიანტი 3 ვარიანტი 4

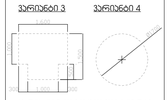

კარის წინ თავისუფალი სივრცე

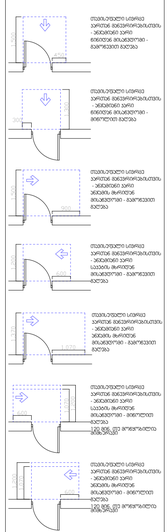

შენიშვნები:

1. იატაკის ზედაპირები მოქცეთა ისე, რომ იქნება მდგრადი, მყარი და არაბრაზია.

პროექტის სტადია Drawing Status	თარიღი Date
მისაწოდებლად პროექტი	2024/07/03
შემსრულებლები performers	
თანამდებობა	სახელი გვარი
მთავარი არქიტექტორი	გურამ თუთაძე
არქ. პროექტი	ნინო ჯაფარიძე

ნახაზის დასახელება
Drawing title

მასშტაბი +21.100 ნიშნულზე

ნახაზის N INDEX	ფურცლის ზომა PAGE	ფურცლების რაოდენობა SHEETS
06.8		A0

მასშტაბი
Drawing Scale
1:100

2024 წ

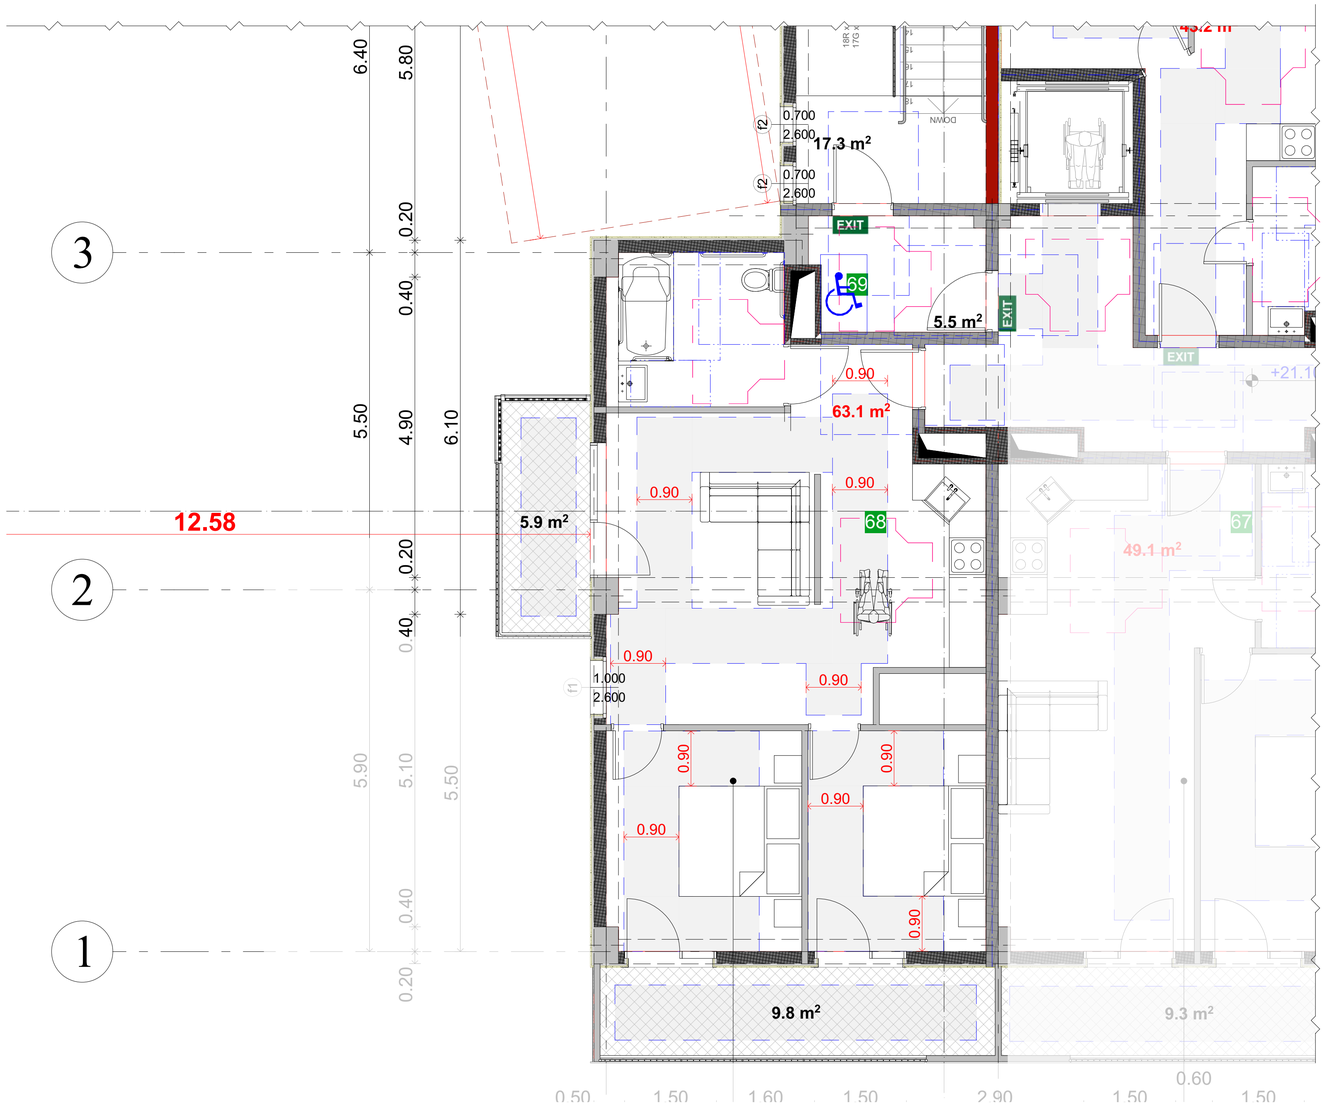

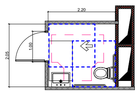

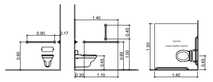

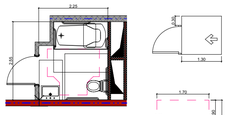

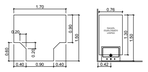

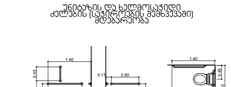

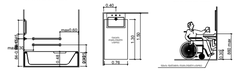

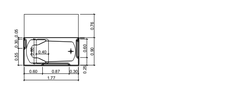

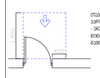

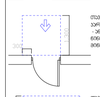

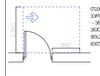

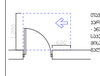

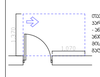

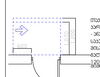

GSPublisherVersion 0.0.100.100

ქ. თბილისი ხერგიანის

q.#19
s

/

k01.11.10.008.221

მასშტაბი

Drawing Scale1

:50,

1

:100

06.9

2024

/07

/03

გეგმა

+21.100 ნიშნულზე,

1

Job Title

Address

Explication

:

Drawing Status Date

960

1

,600

1,500

280

1

,040 280

1

,700 200

200
900

1,500

400 900 400 1,600
1,000

500

1,500

300

1

,000 300

450

1,500

1,300

300

900

1,500

600

1,200

1

,070

1,370

1,070

6001,070

6001,200

1,200

შპს

~Sode~

s

/k 400208869

Ø1700

მოსატრიალებელი სივრცეები

ვარიანტი

1 ვარიანტი

2

ვარიანტი

3 ვარიანტი

4

თავისუფალი სივრცე
კართან მანევრირებისთვის
- ანჯამიანი კარი
წინიდან მისაწვდომი

-

გამოწევით გაღება

თავისუფალი სივრცე
კართან მანევრირებისთვის
- ანჯამიანი კარი
წინიდან მისაწვდომი

-

მიწოლით გაღება

თავისუფალი სივრცე
კართან მანევრირებისთვის
- ანჯამიანი კარი
ანჯამის მხრიდან
მისაწვდომი - გამოწევით
გაღება

თავისუფალი სივრცე
კართან მანევრირებისთვის
- ანჯამიანი კარი
საკეტის მხრიდან
მისაწვდომი - გამოწევით
გაღება

თავისუფალი სივრცე
კართან მანევრირებისთვის
- ანჯამიანი კარი
ანჯამის მხრიდან
მისაწვდომი - გამოწევით
გაღება

120 მინ. თუ მოწყობილია
მიმხურავი

თავისუფალი სივრცე
კართან მანევრირებისთვის
- ანჯამიანი კარი
საკეტის მხრიდან
მისაწვდომი - მიწოლით
გაღება

120 მინ. თუ მოწყობილია
მიმხურავი

თავისუფალი სივრცე
კართან მანევრირებისთვის
- ანჯამიანი კარი
ანჯამის მხრიდან
მისაწვდომი - მიწოლით
გაღება

კარის წინ თავისუფალი სივრცე

შენიშვნები: 1. იატაკის ზედაპირები მოეწყობა ისე, რომ

იქნება მდგრადი, მყარი და არასრიალა

.

მისაწვდომი სვლაგეზი

გურამ თავაძე

ნანა კაპანაძე

პროექტის დასახელება

მისამართი:

Company name

საპროექტო ორგანიზაცა

ექსპლიკაცია:

2024

w

A

0

ფურცელის
ზომა

ნახაზის დასახელება

პროექტის სტატუსი

Drawing title

მისაწვდომობის პროექტი

შეს. თარიღი

ინდექსი

#
INDE

X

ფურც. რაოდ.
PAGES

თანამდებობა სახელი.გვარი ხელმოწერა

მთავარი
არქიტექტორი

შემსრულებლები
performers

პრ. ავტორი

მრავალბინიანი საცხოვრებელი
სახლი

14

15

16

17

18

DOWN

18R x 0.18

17G x 0.28

f1
2

.600

1

.000

f2
2

. 600

0

. 700

f2
2

. 600

0

. 700

5.90 5.50 6.40

0.50 1.50 1.60 1.50 2.90 1.50

0.60

1.50

0.20 0.40 5.10 0.40 0.20 4.90 0.40 0.20 5.80

5.50 6.10 8.00

12.58

0.90

0.90 0.90

0.90

0.90

0.90

0.90

0.90

0.90

0.90

+21.100+556.400

5

.9

m

2

9

.3

m

2
9

.8

m

2

17

.3

m

2

5

.5

m

2

43

.2

m

2

63

.1

m

2

49

.1

m

2

6

8

6

7

6

9

213

0.40

1.30

1.50

0.76

1.70

0.90
1.50

0.60

0.20

0.20
0.40 0.90 0.40

1.00 0.45
1.10 0.30

0.90

1.40

0.45

0.90

0.17 0.90

1.40

0.45

0.30

1.30

20-25 0.45

84-0.90მინ0.45.15

max0.60

max0.30

0.48

1.50

1.40

1.50
1.00 0.45
0.30 1.10

0.90

0.90

0.90 0.17

1.40

0.45

0.45

0.42

1.30

1.50

0.76

1.07

0.60

1.70

0.90
1.50

0.60

0.20

0.20
0.40 0.90 0.40

960max 0.05max

860 max

0.30

860 max

0.30

0.90 0.76
1.77

0.25 0.60

0.60 0.87 0.30

0.55 0.30 0.05

0.40
0.80

2.20

2.05

1.00

2.25

2.55

იატაკის
თავისუფალი
სივრცე

იატაკის
თავისუფალი სივრცე

უნიტაზის და ხელმოსაჭიდი
ძელების

(საჭიროების შემხვევაში

)
მდებარეობა

დასაჯდომის
ხელსაბანის მდებარეობა

მქონე აბაზანა
ხელმოსაჭიდი ძელებით

თავისუფალი სივრცე
ფეხის ფალანგისთვის

იატაკის
თავისუფალი
სივრცე

იატაკის
თავისუფალი სივრცე

ხელსაბანის მდებარეობა

თ ფორმის მოსატრიალებელი სივრცე

ვარიანტი

1

თავისუფალი სივრცე კართან მანევრირებისთვის

ანჯამიანი კარი

ანჯამის მხრიდან მისაწვდომი - მიწოლით გაღება

მისაწვდომი ტუალეტი სავაჭრო სივრცეში

გასავლელის მხარე

სალაროს დახლი

თავისუფალი სივრცე ფეხის
ფალანგისთვის

ფეხის ფალანგის თავისუფალი სივრცე

მისაწვდომი ტუალეტი

"

ა" ტიპის
ერთეულში

ფეხის ფალანგის თავისუფალი სივრცე

0.00 ნიშნულზე

ტუალეტი

#

1

GSPublisherVersion 0.0.100.100

1 ღერძის ხაზი

FIRE
ALARM

სახანძრო მილდგარი

ხელის ცეცხლსაქრობი

სახანძრო-სამაშველო სამსახურის მიერ გამოსაყენებელი
მისაერთებელი - ჰიდრანტი

კვამლის ავტომატური აღმომჩენი

კვამლზე მორეაგირე მაუწყებელი

ავტოსაშხეფი

სიმბოლოს სახელწოდება

სახანძრო განგაშის ხელით სამართავი კოლოფი

საევაკუაციო გასასვლელის მაჩვენებელი

ქ. თბილისი ხერგიანის ქ.#19
s /k01.11.10.008.221

მასშტაბი
Drawing Scale

1:100

07.1

2024/07/03

გეგმა -3.00 ნიშნულზე

Job Title

Address

Explication:

Drawing Status Date

±0.00

გამოყენებული პირობითი აღნიშვნები

ნიშნული გეგმაზე

ჭრილის ხაზი

კედლის ცეცხლმედეგობის ხარისხი
1 საათი

გასასვლელამდე სავალი მანძილი

მისაწვდომი სვლაგეზი

საკადასტრო საზღვარი

2.200

880

პარკინგის ნუმერაცია

კარის სპეციფიკაციის #
ხანძარმედეგობა

კარის თავისუფალი სიგანე

კარის თავისუფალი სიმაღლე

ნიშნული ჭრილზე, ფასადზე

±0.000

172.6 მ

2

დ.ფ.18.6
დ.დ 9

ბლოკის კედელი

სავაჭრო ჯგუფი (სვ)

სავენტილაციო შახტა

სახანძრო მილდგარებთან მისადგომი
სავალი მანძილი

გაძლიერებული ბეტონის სტრუქტურული ელემენტები 2 სთ-ზე
მეტი ხანმედეგობისთვის (სვეტი, კოჭი, დიაფრაგმა, იატაკისა და
სახურავის ანაწყობი)

საერთო სავალი ბილიკი

კედლის ცეცხლმედეგობის ხარისხი
2 საათი

საცხოვრებელი ჯგუფი 2 (სც 2)

სასაწყობო ჯგუფი (სწ-2)

შპს ~შოდე~ ს/კ 400208869

გურამ თავაძე

ნანა კაპანაძე

დაკავებულობის ჯგუფი
(ქვეჯგუფი)

დაკავებულობის დატვირთვა

დაკავებულობის ფაქტორი

მთლიანი ფართი

სც-2

პროექტის დასახელება

მისამართი:

Company name

საპროექტო ორგანიზაცა

ექსპლიკაცია:

2024 w

A0

ფურცელის
ზომა

ნახაზის დასახელება

პროექტის სტატუსი

Drawing title

მისაწვდომობის პროექტი

შეს. თარიღი

ინდექსი #
INDEX

ფურც. რაოდ.
PAGES

თანამდებობა სახელი.გვარი ხელმოწერა

მთავარი
არქიტექტორი

შემსრულებლები
performers

პრ. ავტორი

შენიშვნა:
სახანძრო სისტემებები გეგმებზე დატანილია პირობითად.
მათი ზუსტი ადგილმდებარეობა და რაოდენობა
განისაზღვრება შესაბამისი სახანძრო სისტემების
პროექტის დამუშავების შემდეგ.

90

კ-2

1

მრავალბინიანი საცხოვრებელი
სახლი

10

00 . %

16 00 . %

16.00 %

14.8 m2

18.9 m2

38.3 m2
18.5 m2 18.6 m2 18.6 m2 18.6 m2

18 19.7 m2 14.9 m2

.6 m2

15.3 m2

23.5 m2 10.5 m2

21.0 m2 14.3 m2

387.9 m2

15.4 m2 22.2 m2

19.2 m2 18.6 m2

19.2 m2

1
2
3
4
5
6

UP19R x 0.17 18G x 0.28

1
2
3
4
5
6

UP19R x 0.17 18G x 0.28

k2

2.200

1.000

k1
2.200

1.000

k1

2.200

1.000

k1

2.200

1.000
k1

2.200

1.000

k1
2.200

1.000

k1

2.200

1.000
k1

2.200

1.000
k4

2.200

1.000

k1
2.200

1.000

1/ 1/

i

i

3-3 3-3

2-2

2-2

1.26 5.40 5.60 6.10 5.80

6.80 0.20 6.60 0.20 4.30 0.20 6.20 0.26

1.26 5.40 5.60 6.10 5.80

6.30

-3.300+532.000

-2.190+533.110

-3.300+532.000

-2.950+532.350

R 3.500

R 9.000

R 7.000

R 3.500

13.2 m2

14.6 m2

5.5 m2

16.1 m2

22.3 m2

56.7 m2 26.5 m2

15.0 m2

16.3 m2

14.3 m2

14.2 m2

14.5 m2
13.4 m2

16.2 m2

7.7 m2

2 2

1 1

5 5

g b

b

a

z a

3

g/

d

d

e

e

v

v

T z

T

4

z/

1-1

1-1

19.70

უკანა ეზო

უკანა ეზო

7

21 20

22

23

19 18 17 16 15 13 12 11 10 8

3 4 5 6

2
d.d.f 18.6

d.d. 55

ავტოფარეხი
sw-2

27.9 d.d.f

2 d.d.

ტუმბოს ოთახი
56.7 m

2 ds

1023,8

1

24

25

14

27.9 d.d.f

1 d.d.

26.5 m

2 ds
27.9 d.d.f

1 d.d.

16.3 m

2 ds
27.9 d.d.f

1 d.d.

დამხმარე ფართი #1
15.0 m

2 ds

დამხმარე ფართი # 2 დამხმარე ფართი #3

9

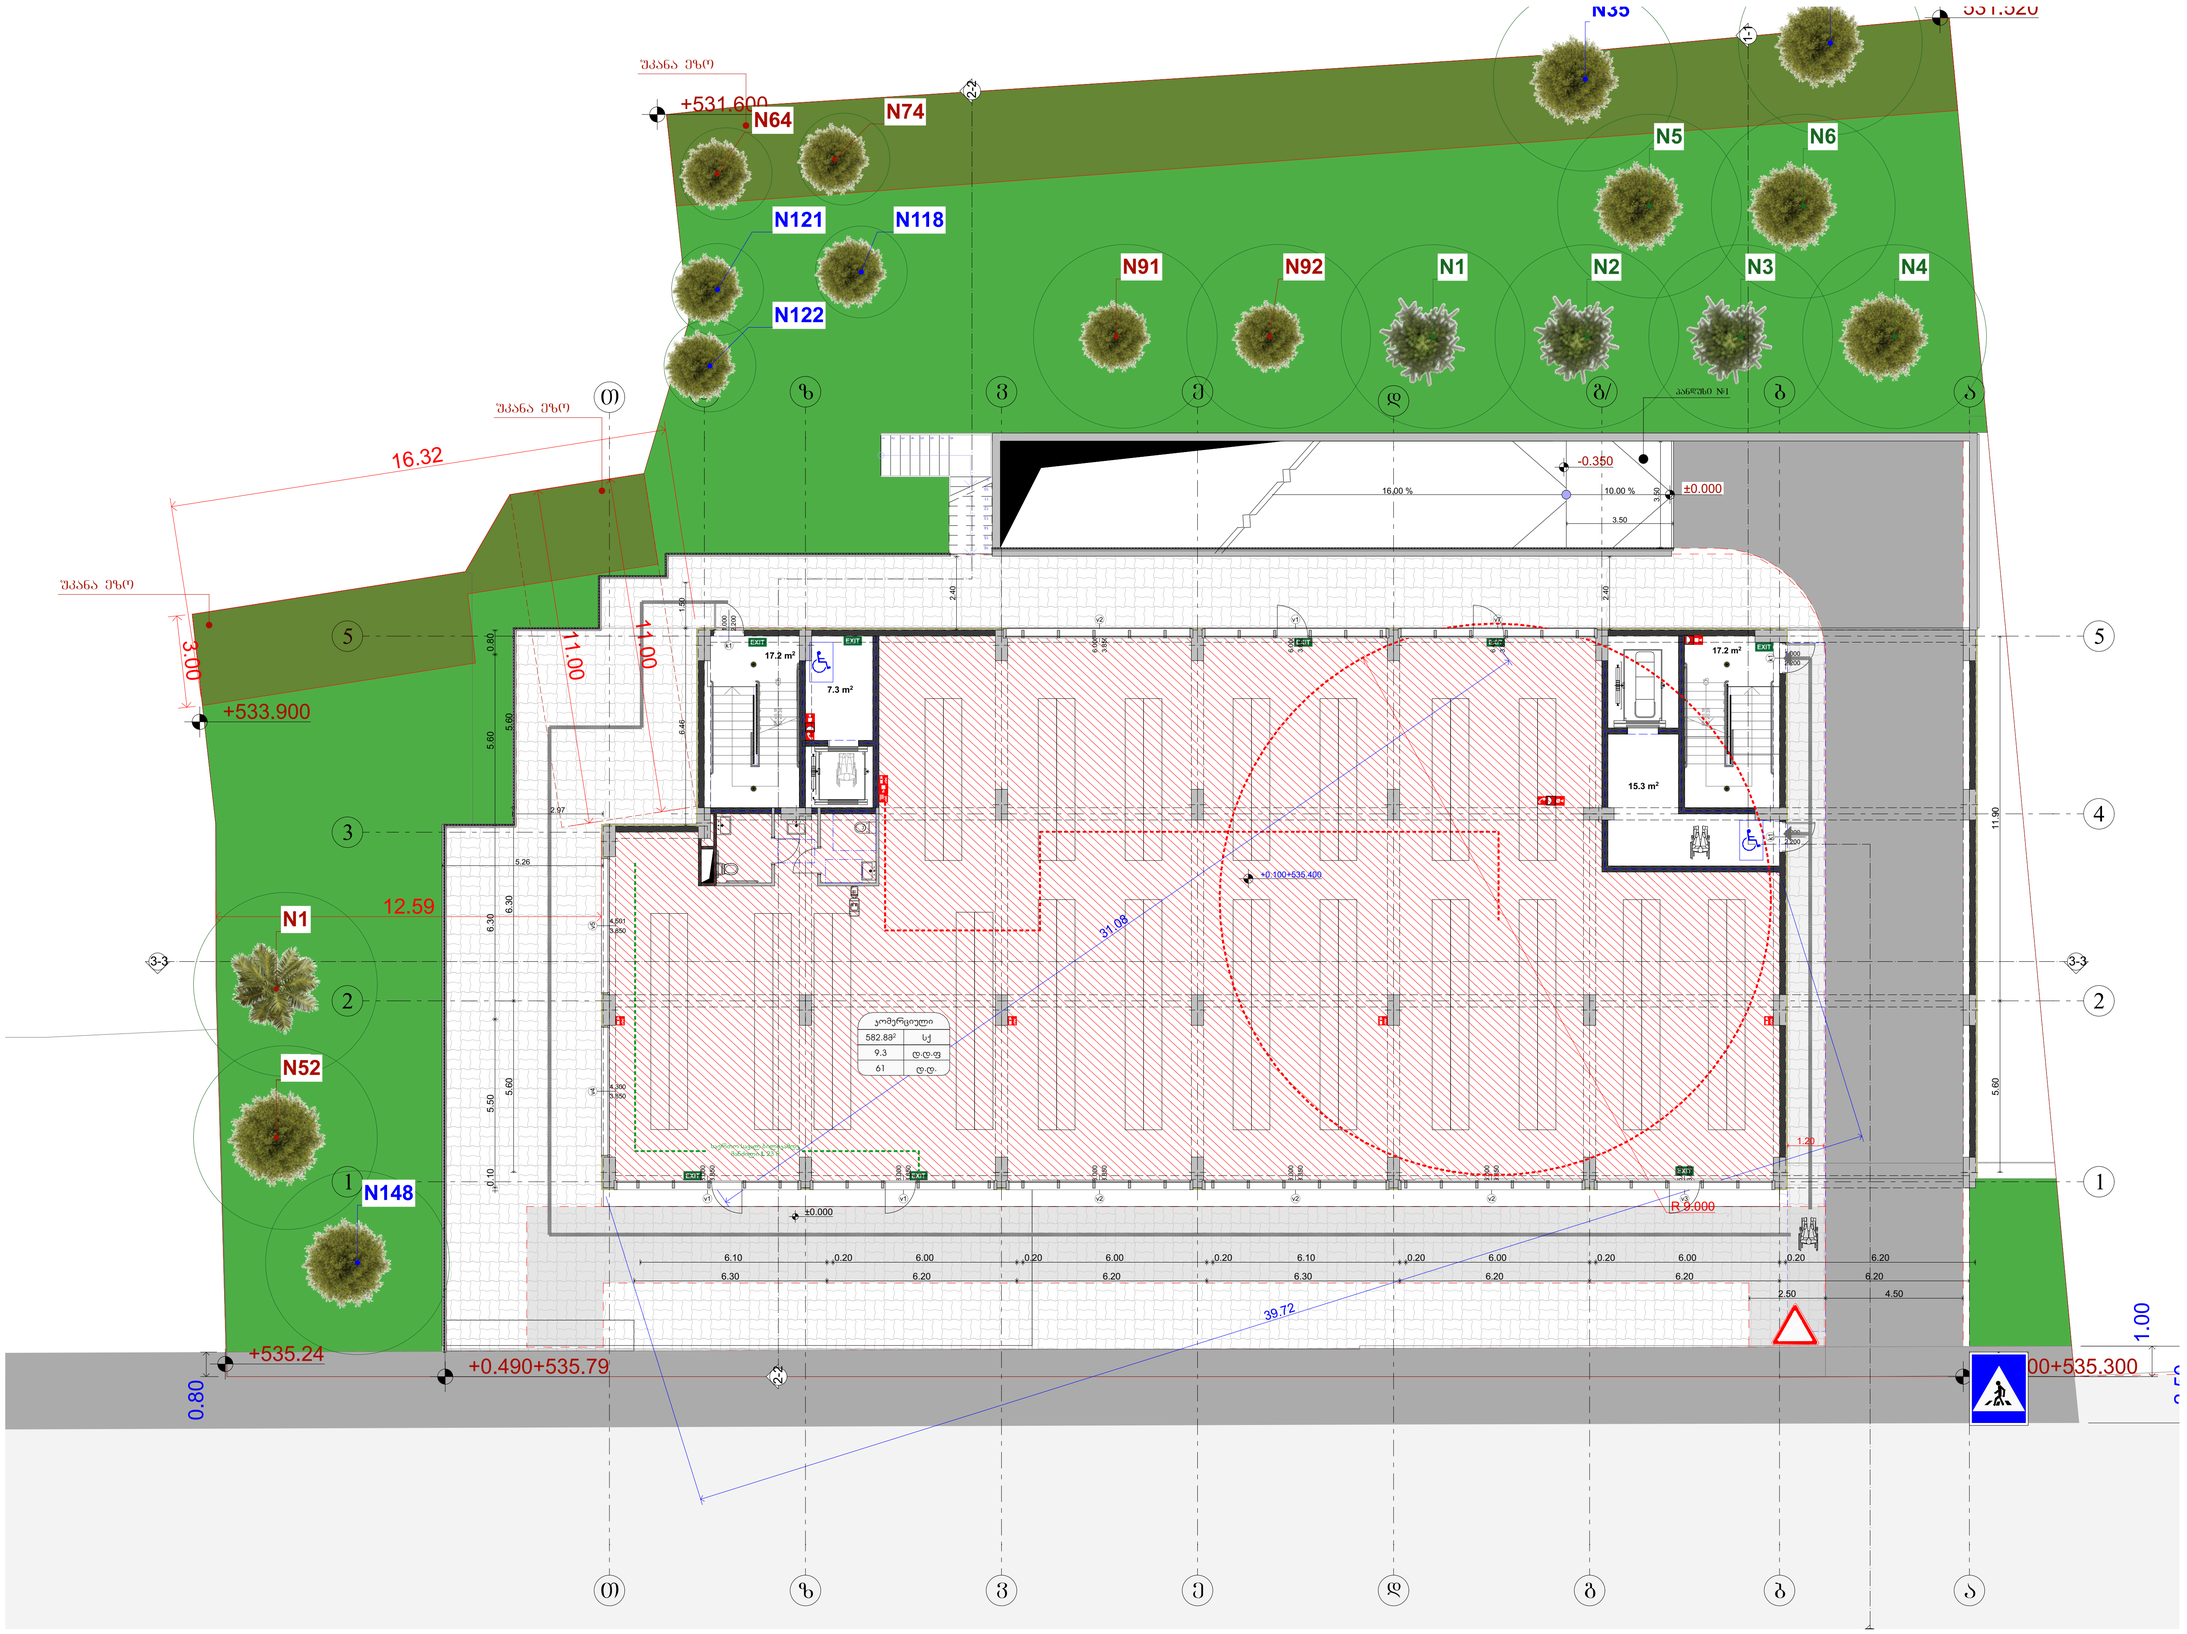

GSPublisherVersion 0.0.100.100

1 ღერძის ხაზი

FIRE
ALARM

სახანძრო მილდგარი

ხელის ცეცხლსაქრობი

სახანძრო-სამაშველო სამსახურის მიერ გამოსაყენებელი
მისაერთებელი - ჰიდრანტი

კვამლის ავტომატური აღმომჩენი

კვამლზე მორეაგირე მაუწყებელი

ავტოსაშხეფი

სიმბოლოს სახელწოდება

სახანძრო განგაშის ხელით სამართავი კოლოფი

საევაკუაციო გასასვლელის მაჩვენებელი

ქ. თბილისი ხერგიანის ქ.#19
s /k01.11.10.008.221

მასშტაბი
Drawing Scale

1:100

07.2

2024/07/03

გეგმა +0.100 ნიშნულზე

Job Title

Address

Explication:

Drawing Status Date

±0.00

გამოყენებული პირობითი აღნიშვნები

ნიშნული გეგმაზე

ჭრილის ხაზი

კედლის ცეცხლმედეგობის ხარისხი
1 საათი

გასასვლელამდე სავალი მანძილი

მისაწვდომი სვლაგეზი

საკადასტრო საზღვარი

2.200

880

პარკინგის ნუმერაცია

კარის სპეციფიკაციის #

ხანძარმედეგობა

კარის თავისუფალი სიგანე

კარის თავისუფალი სიმაღლე

ნიშნული ჭრილზე, ფასადზე

±0.000

172.6 მ

2

დ.ფ.18.6

დ.დ 9

ბლოკის კედელი

სავაჭრო ჯგუფი (სვ)

სავენტილაციო შახტა

სახანძრო მილდგარებთან მისადგომი
სავალი მანძილი

გაძლიერებული ბეტონის სტრუქტურული ელემენტები 2 სთ-ზე
მეტი ხანმედეგობისთვის (სვეტი, კოჭი, დიაფრაგმა, იატაკისა და
სახურავის ანაწყობი)

საერთო სავალი ბილიკი

კედლის ცეცხლმედეგობის ხარისხი
2 საათი

საცხოვრებელი ჯგუფი 2 (სც 2)

სასაწყობო ჯგუფი (სწ-2)

შპს ~შოდე~ ს/კ 400208869

გურამ თავაძე

ნანა კაპანაძე

დაკავებულობის ჯგუფი
(ქვეჯგუფი)

დაკავებულობის დატვირთვა

დაკავებულობის ფაქტორი

მთლიანი ფართი

სც-2

პროექტის დასახელება

მისამართი:

Company name

საპროექტო ორგანიზაცა

ექსპლიკაცია:

2024 w

A0

ფურცელის
ზომა

ნახაზის დასახელება

პროექტის სტატუსი

Drawing title

მისაწვდომობის პროექტი

შეს. თარიღი

ინდექსი #
INDEX

ფურც. რაოდ.
PAGES

თანამდებობა სახელი.გვარი ხელმოწერა

მთავარი
არქიტექტორი

შემსრულებლები
performers

პრ. ავტორი

შენიშვნა:
სახანძრო სისტემებები გეგმებზე დატანილია პირობითად.
მათი ზუსტი ადგილმდებარეობა და რაოდენობა
განისაზღვრება შესაბამისი სახანძრო სისტემების
პროექტის დამუშავების შემდეგ.

90

კ-2

1

მრავალბინიანი საცხოვრებელი

16.00 % 10.00 % სახლი

1
2
3
4
5
6

UP

8R x 0.18

7G x 0.28

1
2
3
4
5
6

UP

8R x 0.18

7G x 0.28

v7

3.850

6.400

v1

3.850

6.000

v2

3.850

6.000
k1
2.200

1.000

k1
2.200

1.000

v2

3.850

6.000

v1

3.850

6.000

v1

3.850

6.000

v2

3.850

6.000

v2

3.850

6.000

v3

3.850

5.800

v5
3.850

4.501

v4
3.850

4.300

k1

2.200

1.000

1

2

3

4

5

6

7

8

9
10
11
12
13
14
15
16

3-3 3-3

2-2

2-2

6.30 6.20 6.20 6.30 6.20 6.20 6.20

6.10 0.20 6.00 0.20 6.00 0.20 6.10 0.20 6.00 0.20 6.00 0.20 6.20

5.60 11.90

31.08

5.60 6.30 5.60

0.80 5.60 6.30 5.50 0.10

3.00

12.59

11.00

11.00

39.72

16.32

0.80

1.00

1.20

5.26

2.97

1.50 6.46

2.40

3.50

3.50

2.50

2.50 4.50

2.40

+0.100+535.400

±0.000

±0.000+535.300

531.520

+0.490+535.79 +535.24

+533.900

+531.600

±0.000

-0.350

R 9.000

17.2 m2
17.2 m2

7.3 m2

15.3 m2

საერთო სავალ ბილიკამდე
მანძილი L 23 მ

2 2

1 1

5 5

g b

b

a

z a

3

g/

d

d

e

e

v

v

T z

T

4

z/

1-1

1-1

უკანა ეზო

პანდუსი #1

N1 N2 N3 N4

N5 N6

N35

N91 N92

N148

N121 N118

N122

N74 N64

N152

N1

უკანა ეზო

უკანა ეზო

582.8m sq 2

კომერციული

9.3 d.d.f

61 d.d.

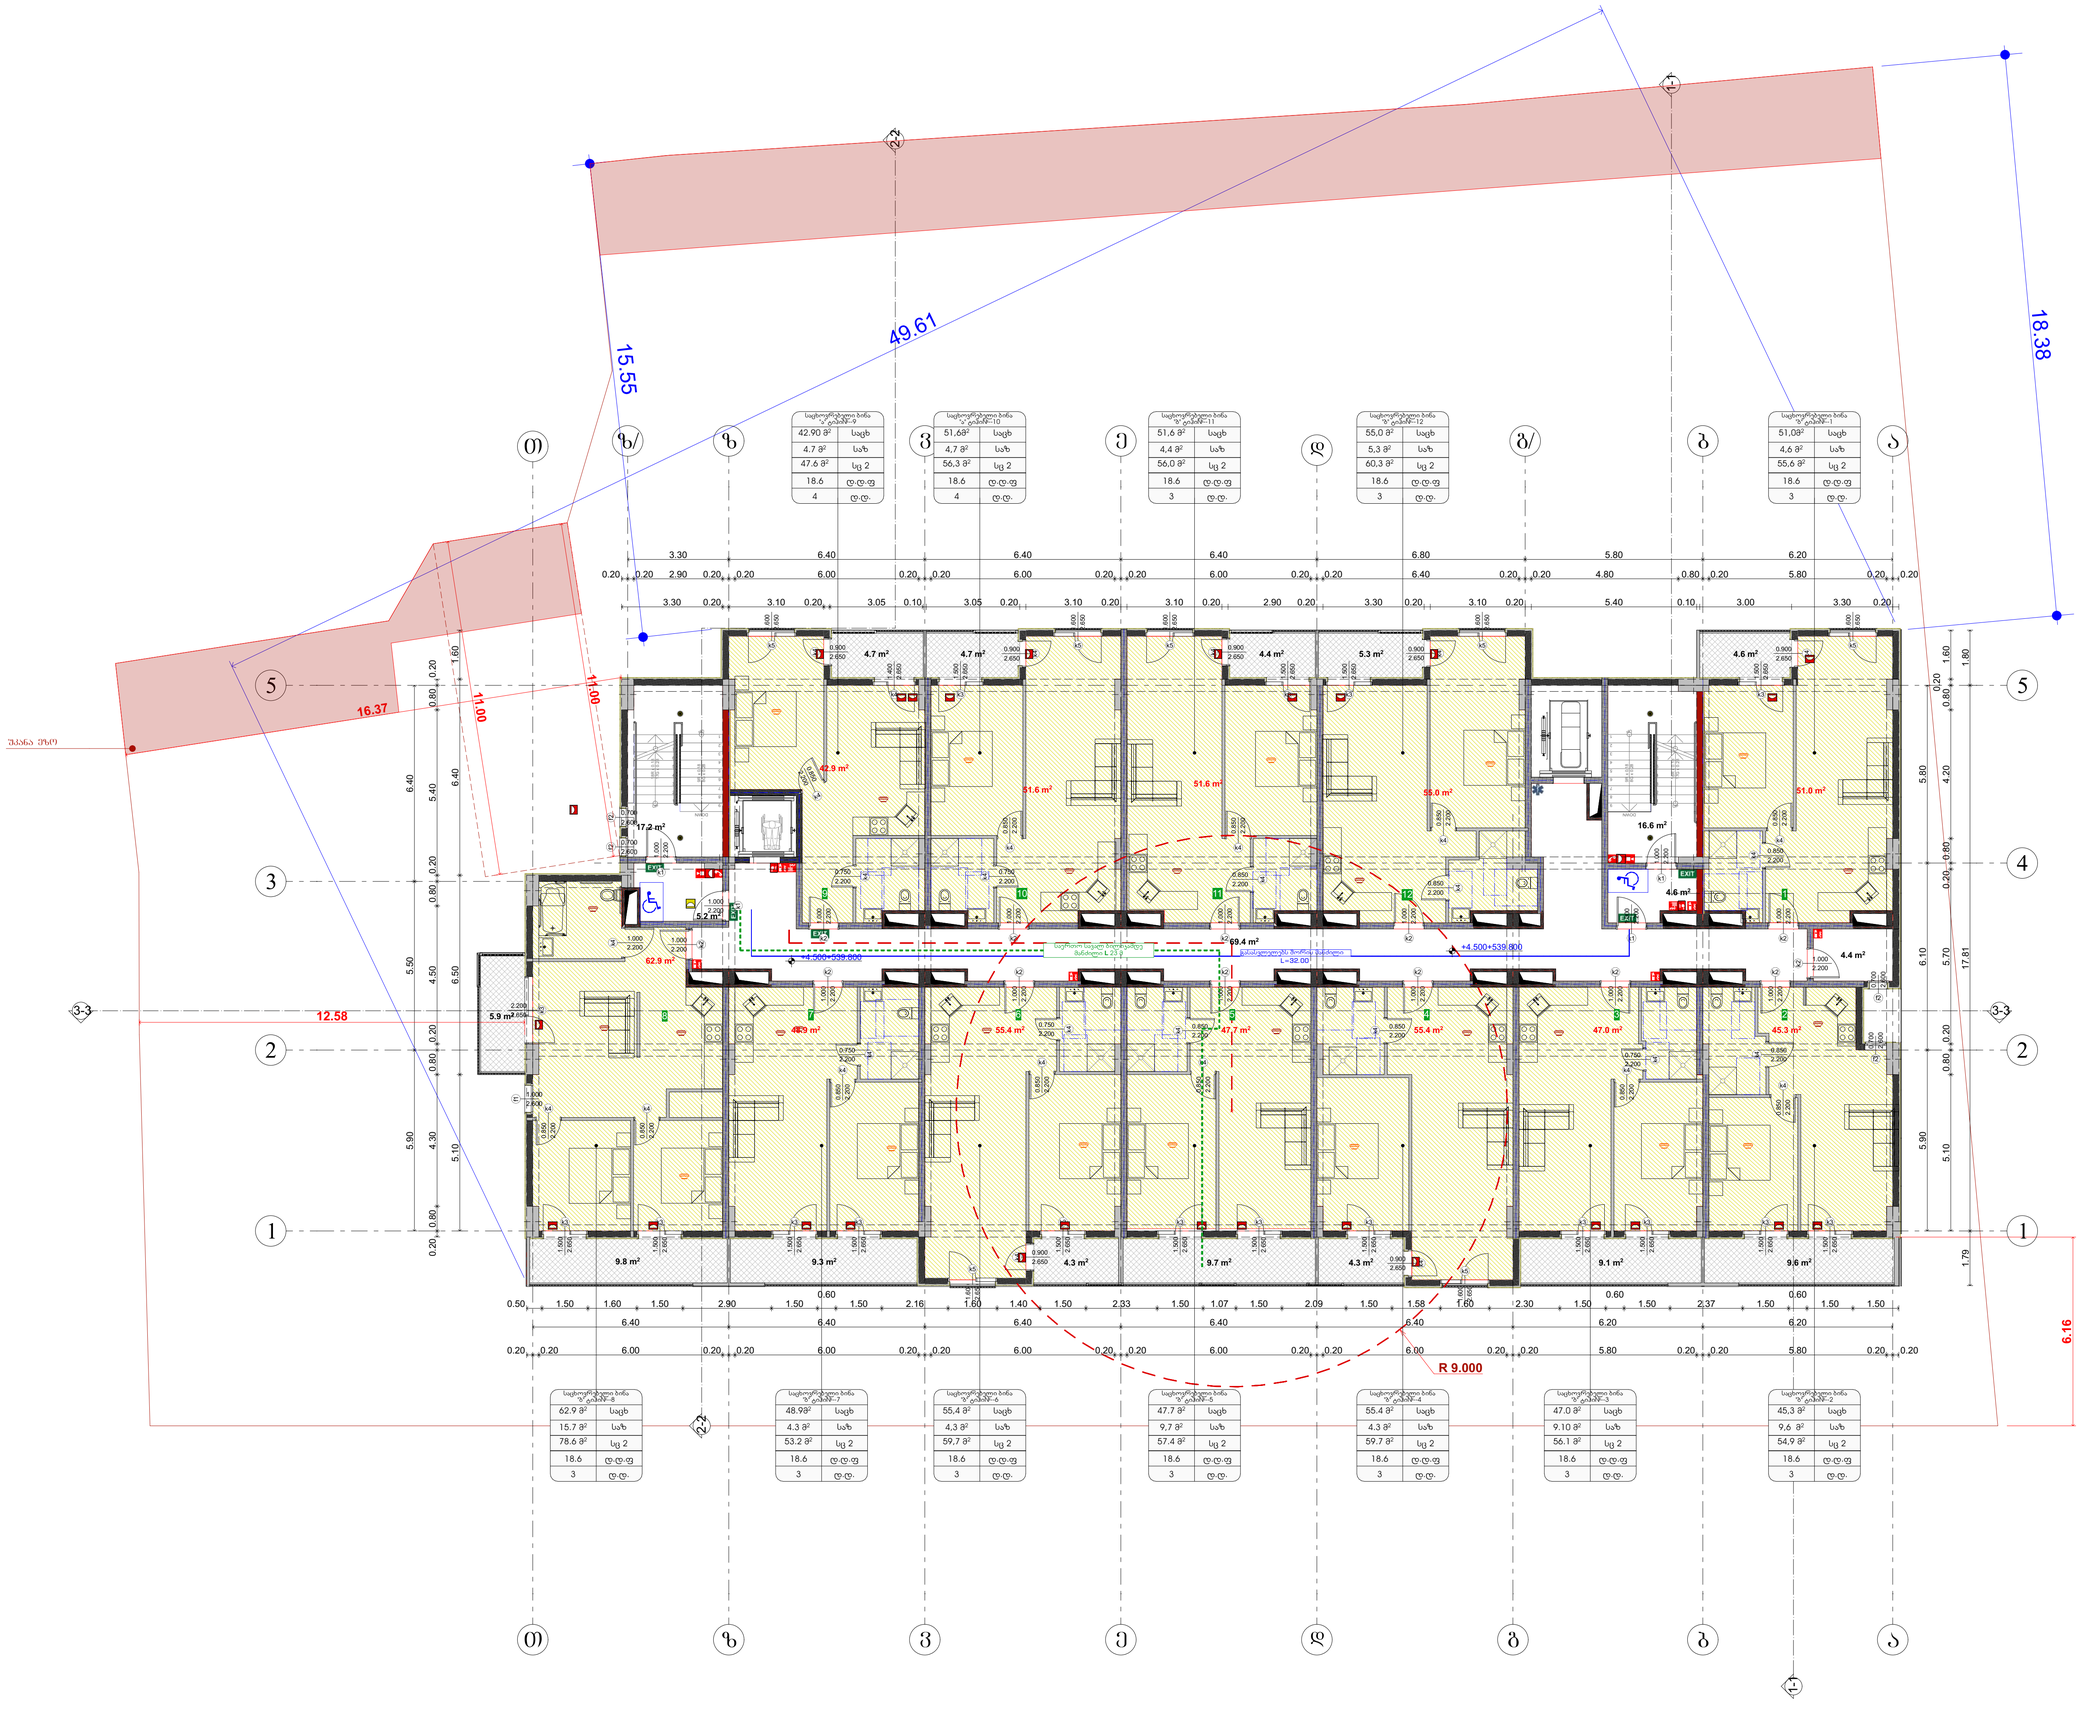

GSPublisherVersion 0.0.100.100

1 ღერძის ხაზი

FIRE
ALARM

სახანძრო მილდგარი

ხელის ცეცხლსაქრობი

სახანძრო-სამაშველო სამსახურის მიერ გამოსაყენებელი
მისაერთებელი - ჰიდრანტი

კვამლის ავტომატური აღმომჩენი

კვამლზე მორეაგირე მაუწყებელი

ავტოსაშხეფი

სიმბოლოს სახელწოდება

სახანძრო განგაშის ხელით სამართავი კოლოფი

საევაკუაციო გასასვლელის მაჩვენებელი

ქ. თბილისი ხერგიანის ქ.#19
s /k01.11.10.008.221

მასშტაბი
Drawing Scale
1:100

07.3

2024/07/03

გეგმა +4.500 ნიშნულზე

Job Title

Address

Explication:

Drawing Status Date

±0.00

გამოყენებული პირობითი აღნიშვნები

ნიშნული გეგმაზე

ჭრილის ხაზი

კედლის ცეცხლმედეგობის ხარისხი
1 საათი

გასასვლელამდე სავალი მანძილი

მისაწვდომი სვლაგეზი

საკადასტრო საზღვარი

2.200

880

პარკინგის ნუმერაცია

კარის სპეციფიკაციის #
ხანძარმედეგობა

კარის თავისუფალი სიგანე

კარის თავისუფალი სიმაღლე

ნიშნული ჭრილზე, ფასადზე

±0.000

172.6 მ

2

დ.ფ.18.6
დ.დ 9

ბლოკის კედელი

სავაჭრო ჯგუფი (სვ)

სავენტილაციო შახტა

სახანძრო მილდგარებთან მისადგომი
სავალი მანძილი

გაძლიერებული ბეტონის სტრუქტურული ელემენტები 2 სთ-ზე
მეტი ხანმედეგობისთვის (სვეტი, კოჭი, დიაფრაგმა, იატაკისა და
სახურავის ანაწყობი)

საერთო სავალი ბილიკი

კედლის ცეცხლმედეგობის ხარისხი
2 საათი

საცხოვრებელი ჯგუფი 2 (სც 2)

სასაწყობო ჯგუფი (სწ-2)

შპს ~შოდე~ ს/კ 400208869

გურამ თავაძე

ნანა კაპანაძე

დაკავებულობის ჯგუფი
(ქვეჯგუფი)

დაკავებულობის დატვირთვა

დაკავებულობის ფაქტორი

მთლიანი ფართი

სც-2

პროექტის დასახელება

მისამართი:

Company name

საპროექტო ორგანიზაცა

ექსპლიკაცია:

2024 w

A0

ფურცელის
ზომა

ნახაზის დასახელება

პროექტის სტატუსი

Drawing title

მისაწვდომობის პროექტი

შეს. თარიღი

ინდექსი #
INDEX

ფურც. რაოდ.
PAGES

თანამდებობა სახელი.გვარი ხელმოწერა

მთავარი
არქიტექტორი

შემსრულებლები
performers

პრ. ავტორი

შენიშვნა:
სახანძრო სისტემებები გეგმებზე დატანილია პირობითად.
მათი ზუსტი ადგილმდებარეობა და რაოდენობა
განისაზღვრება შესაბამისი სახანძრო სისტემების
პროექტის დამუშავების შემდეგ.

90

კ-2

1

მრავალბინიანი საცხოვრებელი
სახლი

1
2
3
4
5
6
7
8
9
DOWN

UP

9R x 0.18

8G x 0.28

1
2
3
4
5
6
7
8
9
DOWN

UP

9R x 0.18

8G x 0.28
1

2

3

4

5

6

7

UP18R x 0.18 17G x 0.28

1

2

3

4

5

6

7

UP18R x 0.18 17G x 0.28

k2

2.200

1.000
k2

2.200

1.000

f2

2.600

0.700

k1

2.200

1.000

k2

2.200

1.000

k2

2.200

1.000

k2

2.200

1.000

k1

2.200

1.000
k2

2.200

1.000

k2

2.200

1.000

k2

2.200

1.000

k3

2.650

1.500

k3

2.650

1.500

k3

2.650

1.500

k3

2.650

1.500

f1
2.600

1.000

k3

2.650

1.500

k2

2.200

1.000

f2
2.600

0.700

f2
2.600

0.700

k1

2.200

1.000

k1
2.200

1.000

k3
2.650

2.200

k5

2.650

1.600

k4

2.650

1.400
k3

2.650

1.500

k4
2.650

0.900
k4
2.650

0.900

k5

2.650

1.600
k5

2.650

1.600

k4
2.650

0.900

k5

2.650

1.600

k3

2.650

1.500
k3

2.650

1.500

k4
2.650

0.900

k5

2.650

1.600

k4
2.650

0.900

k5

2.650

1.600

k2
2.200

1.000

k4
2.650

0.900
k4
2.650

0.900
k5

2.650

1.600

k3

2.650

1.500

k3

2.650

1.500

k3

2.650

1.500

k3

2.650

1.500

k3

2.650

1.500

k3

2.650

1.500

k3

2.650

1.500

k3

2.650

1.500

k2
2.200

1.000

f2

2.600

0.700

k2

2.200

1.000

k4

2.200

0.850

k4
2.200

0.750

k2

2.200

1.000

k4

2.200

0.850

k4

2.200

0.850

k4
2.200

0.750

k4

2.200

0.850

k4
2.200

0.750

k4

2.200

0.850

k4
2.200

0.850

k4
2.200

0.850
k4
2.200

0.850

k4

2.200

0.850
k4

2.200

0.850

k4
2.200

0.750
k4
2.200

0.850

k4

2.200

0.850

k4
2.200

0.750

k4

2.200

0.850

k4
2.200

0.850

k4

2.200

0.850

k4

2.200

0.850

k4
2.200

1.000

k4
2.200

0.850

k4

2.200

0.850

FIRE ALARM

FIRE

ALARM

3-3 3-3

2-2

2-2

3.30 0.20 3.10 0.20 3.05 0.10 3.05 0.20 3.10 0.20 3.10 0.20 2.90 0.20 3.30 0.20 3.10 0.20 5.40 0.10 3.00 3.30 0.20

5.90 5.50 6.40

5.90 6.10 5.80

5.10 0.80 0.20 5.70 0.20 0.80 4.20 0.80

0.20

1.60

1.80 17.81 1.79

6.40 6.40 6.40 6.40 6.40 6.20 6.20

0.20 0.20 6.00 0.20 0.20 6.00 0.20 0.20 6.00 0.20 0.20 6.00 0.20 0.20 6.00 0.20 0.20 5.80 0.20 0.20 5.80 0.20 0.20

0.50 1.50 1.60 1.50 2.90 1.50

0.60
1.50 2.16 1.60 1.40 1.50 2.33 1.50 1.07 1.50 2.09 1.50 1.58 1.60 2.30 1.50

0.60
1.50 2.37 1.50

0.60
1.50 1.50

0.20 0.80 4.30 0.80 0.20 4.50 0.80 0.20 5.40 0.80 0.20

5.10 6.50 6.40 1.60

3.30 6.40 6.40 6.40 6.80 5.80 6.20

0.20 0.20 2.90 0.20 0.20 6.00 0.20 0.20 6.00 0.20 0.20 6.00 0.20 0.20 6.40 0.20 0.20 4.80 0.80 0.20 5.80 0.20 0.20

11.00
11.00

16.37

6.16

12.58

49.61

18.
15

38

.55

+4.500+539.800
+4.500+539.800

R 9.000

16.6 m2

4.6 m2

5.9 m2

9.3 m2 9.7 m2 4.3 m2 4.3 m2 9.1 m2 9.6 m2

4.4 m2 5.3 m2 4.6 m2 4.7 m2 4.7 m2

51.6 m2
51.6 m2

55.0 m2 51.0 m2

42.9 m2

62.9 m2

48.9 m2 55.4 m2 55.4 m2 47.7 m2 47.0 m2 45.3 m2

4.4 m2

17.2 m2

5.2 m2

69.4 m2

9.8 m2

L=32.00

გასასვლელებს შორის მანძილი

საერთო სავალ ბილიკამდე
მანძილი L 23 მ

1

8 7 6 5 4 3 2

9 10 11 12

2 2

1 1

5 5

g b

b

a

z a

3

g/

d

d

e

e

v

v

T z

T

4

z/

1-1

1-1

უკანა ეზო

sc 2

51,0m

2

საცხოვრებელი ბინა
"ბ" ტიპი#--1
საცხ
4,6 m

2 საზ
55,6 m

2

18.6 d.d.f
3 d.d.

sc 2

55,0 m

2

საცხოვრებელი ბინა
"ბ" ტიპი#--12
საცხ
5,3 m

2 საზ
60,3 m

2

18.6 d.d.f
3 d.d.

sc 2

51,6 m

2

საცხოვრებელი ბინა
"ბ" ტიპი#--11
საცხ
4,4 m

2 საზ
56,0 m

2

18.6 d.d.f
3 d.d.

sc 2

51,6m

2

საცხოვრებელი ბინა
"ა" ტიპი#--10
საცხ
4,7 m

2 საზ
56,3 m

2

18.6 d.d.f
4 d.d.

sc 2

62.9 m

2

საცხოვრებელი ბინა
"ბ" ტიპი#--8
საცხ
15.7 m

2 საზ
78.6 m

2

18.6 d.d.f
3 d.d.

sc 2

45,3 m

2

საცხოვრებელი ბინა
"ბ" ტიპი#--2
საცხ
9,6 m

2 საზ
54,9 m

2

18.6 d.d.f
3 d.d.

sc 2

55.4 m

2

საცხოვრებელი ბინა
"ბ" ტიპი#--4
საცხ
4.3 m

2 საზ
59.7 m

2

18.6 d.d.f
3 d.d.

sc 2

47.7 m

2

საცხოვრებელი ბინა
"ბ" ტიპი#--5
საცხ
9,7 m

2 საზ
57.4 m

2

18.6 d.d.f
3 d.d.

sc 2

55,4 m

2

საცხოვრებელი ბინა
"ბ" ტიპი#--6
საცხ
4,3 m

2 საზ
59,7 m

2

18.6 d.d.f
3 d.d.

sc 2

48.9m

2

საცხოვრებელი ბინა
"ბ" ტიპი#--7
საცხ
4.3 m

2 საზ
53.2 m

2

18.6 d.d.f
3 d.d.

sc 2

47.0 m

2

საცხოვრებელი ბინა
"ბ" ტიპი#--3
საცხ
9.10 m

2 საზ
56.1 m

2

18.6 d.d.f
3 d.d.

sc 2

42.90 m

2

საცხოვრებელი ბინა
"ა" ტიპი#--9
საცხ
4.7 m

2 საზ
47.6 m

2

18.6 d.d.f
4 d.d.

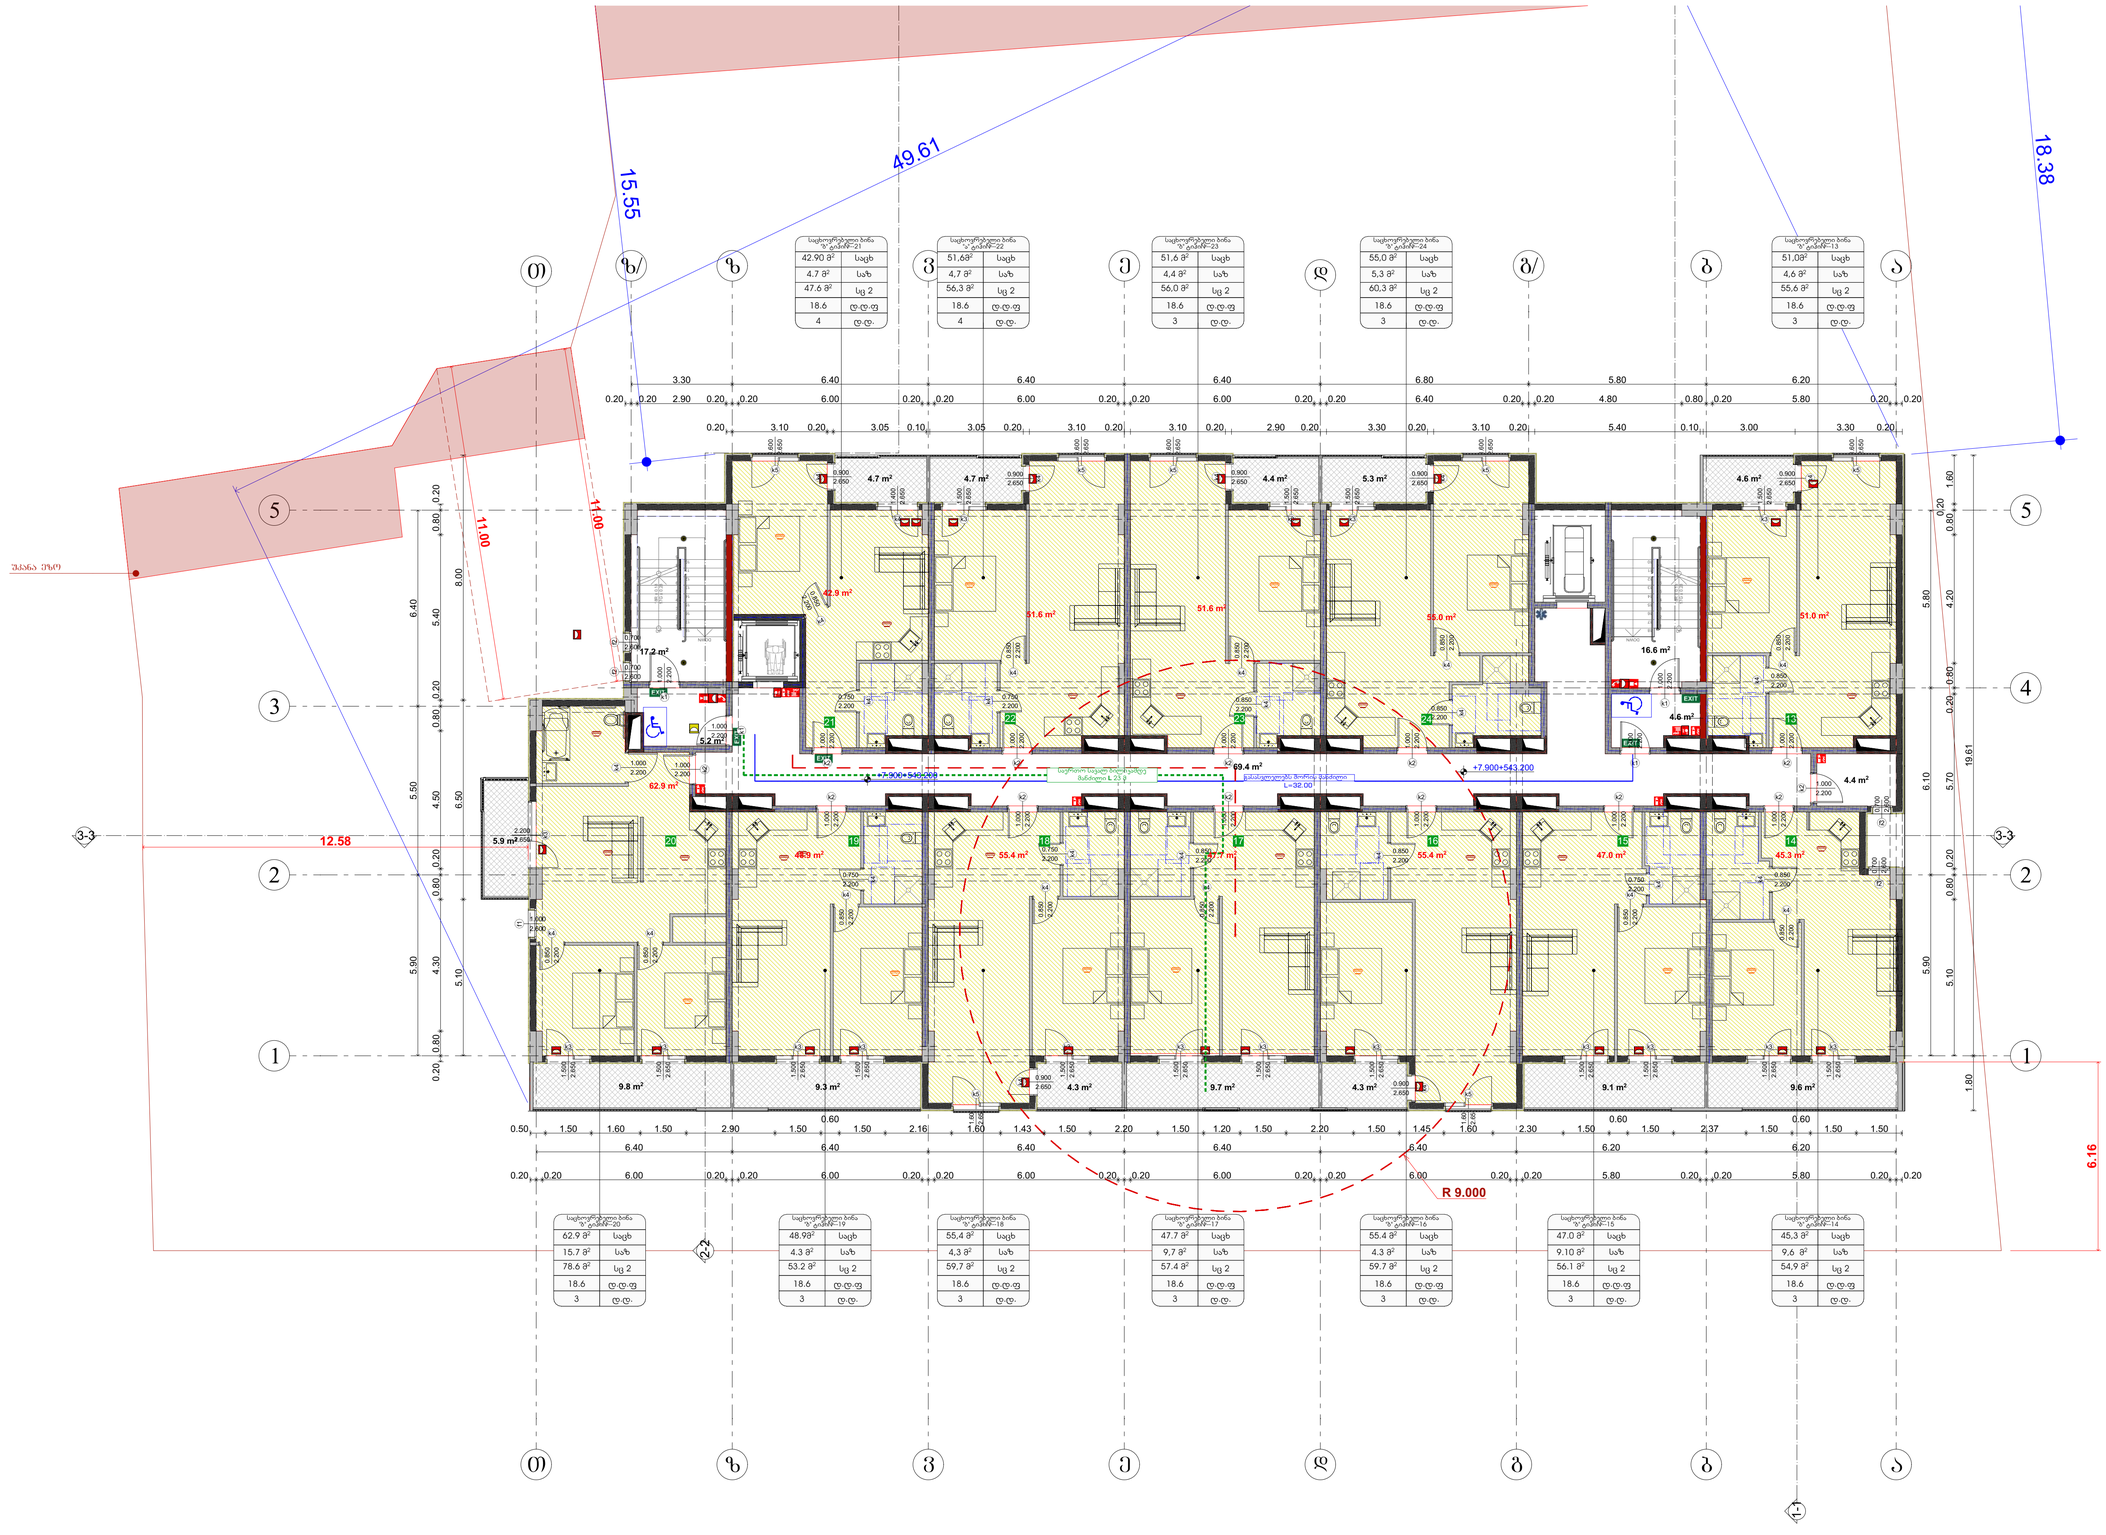

GSPublisherVersion 0.0.100.100

1 ღერძის ხაზი

FIRE
ALARM

სახანძრო მილდგარი

ხელის ცეცხლსაქრობი

სახანძრო-სამაშველო სამსახურის მიერ გამოსაყენებელი
მისაერთებელი - ჰიდრანტი

კვამლის ავტომატური აღმომჩენი
კვამლზე მორეაგირე მაუწყებელი

ავტოსაშხეფი

სიმბოლოს სახელწოდება

სახანძრო განგაშის ხელით სამართავი კოლოფი

საევაკუაციო გასასვლელის მაჩვენებელი

ქ. თბილისი ხერგიანის ქ.#19
s /k01.11.10.008.221

მასშტაბი
Drawing Scale
1:100

07.4

2024/07/03

გეგმა +7,900 ნიშნულზე

Job Title

Address

Explication:

Drawing Status Date

±0.00

გამოყენებული პირობითი აღნიშვნები

ნიშნული გეგმაზე

ჭრილის ხაზი

კედლის ცეცხლმედეგობის ხარისხი
1 საათი

გასასვლელამდე სავალი მანძილი

მისაწვდომი სვლაგეზი

საკადასტრო საზღვარი

2.200

880

პარკინგის ნუმერაცია

კარის სპეციფიკაციის #
ხანძარმედეგობა

კარის თავისუფალი სიგანე

კარის თავისუფალი სიმაღლე

ნიშნული ჭრილზე, ფასადზე

±0.000

172.6 მ

2

დ.ფ.18.6
დ.დ 9

ბლოკის კედელი

სავაჭრო ჯგუფი (სვ)

სავენტილაციო შახტა

სახანძრო მილდგარებთან მისადგომი
სავალი მანძილი

გაძლიერებული ბეტონის სტრუქტურული ელემენტები 2 სთ-ზე
მეტი ხანმედეგობისთვის (სვეტი, კოჭი, დიაფრაგმა, იატაკისა და
სახურავის ანაწყობი)

საერთო სავალი ბილიკი

კედლის ცეცხლმედეგობის ხარისხი
2 საათი

საცხოვრებელი ჯგუფი 2 (სც 2)

სასაწყობო ჯგუფი (სწ-2)

შპს ~შოდე~ ს/კ 400208869

გურამ თავაძე

ნანა კაპანაძე

დაკავებულობის ჯგუფი
(ქვეჯგუფი)

დაკავებულობის დატვირთვა

დაკავებულობის ფაქტორი

მთლიანი ფართი

სც-2

პროექტის დასახელება

მისამართი:

Company name

საპროექტო ორგანიზაცა

ექსპლიკაცია:

2024 w

A0

ფურცელის
ზომა

ნახაზის დასახელება

პროექტის სტატუსი

Drawing title

მისაწვდომობის პროექტი

შეს. თარიღი

ინდექსი #
INDEX

ფურც. რაოდ.
PAGES

თანამდებობა სახელი.გვარი ხელმოწერა

მთავარი
არქიტექტორი

შემსრულებლები
performers

პრ. ავტორი

შენიშვნა:
სახანძრო სისტემებები გეგმებზე დატანილია პირობითად.
მათი ზუსტი ადგილმდებარეობა და რაოდენობა
განისაზღვრება შესაბამისი სახანძრო სისტემების
პროექტის დამუშავების შემდეგ.

90

კ-2

1

მრავალბინიანი საცხოვრებელი
სახლი

7

8

9
10
11
12
13
14
15
16
17
18
DOWN

18R x 0.18

17G x 0.28

7

8

9
10
11
12
13
14
15
16
17
18
DOWN

18R x 0.18

17G x 0.28
1

2

3

4

5

6

UP

1

2

3

4

5

6

UP

k2

2.200

1.000
k2

2.200

1.000

f2

2.600

0.700

k1

2.200

1.000

k2

2.200

1.000

k2

2.200

1.000

k2

2.200

1.000

k1

2.200

1.000
k2

2.200

1.000

k2

2.200

1.000

k2

2.200

1.000

k3

2.650

1.500

k3

2.650

1.500

k3

2.650

1.500

k3

2.650

1.500

f1
2.600

1.000

k3

2.650

1.500

k2

2.200

1.000

k1

2.200

1.000

k1
2.200

1.000

k3
2.650

2.200

k5

2.650

1.600

k4

2.650

1.400
k3

2.650

1.500

k4
2.650

0.900
k4
2.650

0.900

k5

2.650

1.600
k5

2.650

1.600

k4
2.650

0.900

k5

2.650

1.600

k3

2.650

1.500
k3

2.650

1.500

k4
2.650

0.900

k5

2.650

1.600

k4
2.650

0.900

k5

2.650

1.600

k2
2.200

1.000

k4
2.650

0.900
k4
2.650

0.900
k5

2.650

1.600

k3

2.650

1.500

k3

2.650

1.500

k3

2.650

1.500

k3

2.650

1.500

k3

2.650

1.500

k3

2.650

1.500

k3

2.650

1.500

k3

2.650

1.500

k2
2.200

1.000

f2

2.600

0.700

k2

2.200

1.000

k4

2.200

0.850

k4
2.200

0.750

k2

2.200

1.000

k4

2.200

0.850

k4

2.200

0.850

k4
2.200

0.750

k4

2.200

0.850

k4
2.200

0.750

k4

2.200

0.850

k4
2.200

0.850

k4
2.200

0.850
k4
2.200

0.850

k4

2.200

0.850
k4

2.200

0.850

k4
2.200

0.750
k4
2.200

0.850

k4

2.200

0.850

k4
2.200

0.750

k4

2.200

0.850

k4
2.200

0.850

k4

2.200

0.850

k4

2.200

0.850

k4
2.200

1.000

k4
2.200

0.850

k4

2.200

0.850

f2
2.600

0.700

f2
2.600

0.700

FIRE ALARM

FIRE

ALARM

3-3 3-3

2-2

0.20 3.10 0.20 3.05 0.10 3.05 0.20 3.10 0.20 3.10 0.20 2.90 0.20 3.30 0.20 3.10 0.20 5.40 0.10 3.00 3.30 0.20

5.90 5.50 6.40

5.90 6.10 5.80

5.10 0.80 0.20 5.70 0.20 0.80 4.20 0.80

0.20

1.60

19.61 1.80

6.40 6.40 6.40 6.40 6.40 6.20 6.20

0.20 0.20 6.00 0.20 0.20 6.00 0.20 0.20 6.00 0.20 0.20 6.00 0.20 0.20 6.00 0.20 0.20 5.80 0.20 0.20 5.80 0.20 0.20

0.50 1.50 1.60 1.50 2.90 1.50

0.60
1.50 2.16 1.60 1.43 1.50 2.20 1.50 1.20 1.50 2.20 1.50 1.45 1.60 2.30 1.50

0.60
1.50 2.37 1.50

0.60
1.50 1.50

0.20 0.80 4.30 0.80 0.20 4.50 0.80 0.20 5.40 0.80 0.20

5.10 6.50 8.00

3.30 6.40 6.40 6.40 6.80 5.80 6.20

0.20 0.20 2.90 0.20 0.20 6.00 0.20 0.20 6.00 0.20 0.20 6.00 0.20 0.20 6.40 0.20 0.20 4.80 0.80 0.20 5.80 0.20 0.20

11.00
11.00

6.16

12.58

49.61

18.
15

38

.55

+7.900+543.200

+7.900+543.200

R 9.000

16.6 m2

4.6 m2

5.9 m2

9.3 m2 9.7 m2 4.3 m2 4.3 m2 9.1 m2 9.6 m2

4.4 m2 5.3 m2 4.6 m2 4.7 m2 4.7 m2

51.6 m2
51.6 m2

55.0 m2 51.0 m2

42.9 m2

62.9 m2

48.9 m2 55.4 m2 55.4 m2 47.7 m2 47.0 m2 45.3 m2

4.4 m2

17.2 m2

5.2 m2

69.4 m2

9.8 m2

L=32.00

გასასვლელებს შორის მანძილი

საერთო სავალ ბილიკამდე
მანძილი L 23 მ

13

20 19 18 17 16 15 14

21

22 23 24

2 2

1 1

5 5

g b

b

a

z a

3

g/

d

d

e

e

v

v

T z

T

4

z/

1-1

უკანა ეზო

საცხოვრებელი ბინა
"ბ" ტიპი#--21

საცხოვრებელი ბინა
"ბ" ტიპი#--13

საცხოვრებელი ბინა
"ბ" ტიპი#--24

საცხოვრებელი ბინა
"ბ" ტიპი#--23

საცხოვრებელი ბინა
"ა" ტიპი#--22

საცხოვრებელი ბინა
"ბ" ტიპი#--20

საცხოვრებელი ბინა
"ბ" ტიპი#--14

საცხოვრებელი ბინა
"ბ" ტიპი#--16

საცხოვრებელი ბინა
"ბ" ტიპი#--17

საცხოვრებელი ბინა
"ბ" ტიპი#--18

საცხოვრებელი ბინა
"ბ" ტიპი#--19

საცხოვრებელი ბინა
"ბ" ტიპი#--15

sc 2

51,0m

2 საცხ
4,6 m

2 საზ
55,6 m

2

18.6 d.d.f
3 d.d.

sc 2

55,0 m

2 საცხ
5,3 m

2 საზ
60,3 m

2

18.6 d.d.f
3 d.d.

sc 2

51,6 m

2 საცხ
4,4 m

2 საზ
56,0 m

2

18.6 d.d.f
3 d.d.

sc 2

51,6m

2 საცხ
4,7 m

2 საზ
56,3 m

2

18.6 d.d.f
4 d.d.

sc 2

62.9 m

2 საცხ

15.7 m

2 საზ
78.6 m

2

18.6 d.d.f
3 d.d.

sc 2

45,3 m

2 საცხ
9,6 m

2 საზ
54,9 m

2

18.6 d.d.f
3 d.d.

sc 2

55.4 m

2 საცხ

4.3 m

2 საზ
59.7 m

2

18.6 d.d.f
3 d.d.

sc 2

47.7 m

2 საცხ
9,7 m

2 საზ
57.4 m

2

18.6 d.d.f
3 d.d.

sc 2

55,4 m

2 საცხ
4,3 m

2 საზ
59,7 m

2

18.6 d.d.f
3 d.d.

sc 2

48.9m

2 საცხ

4.3 m

2 საზ
53.2 m

2

18.6 d.d.f
3 d.d.

sc 2

47.0 m

2 საცხ

9.10 m

2 საზ
56.1 m

2

18.6 d.d.f
3 d.d.

sc 2

42.90 m

2 საცხ

4.7 m

2 საზ
47.6 m

2

18.6 d.d.f
4 d.d.

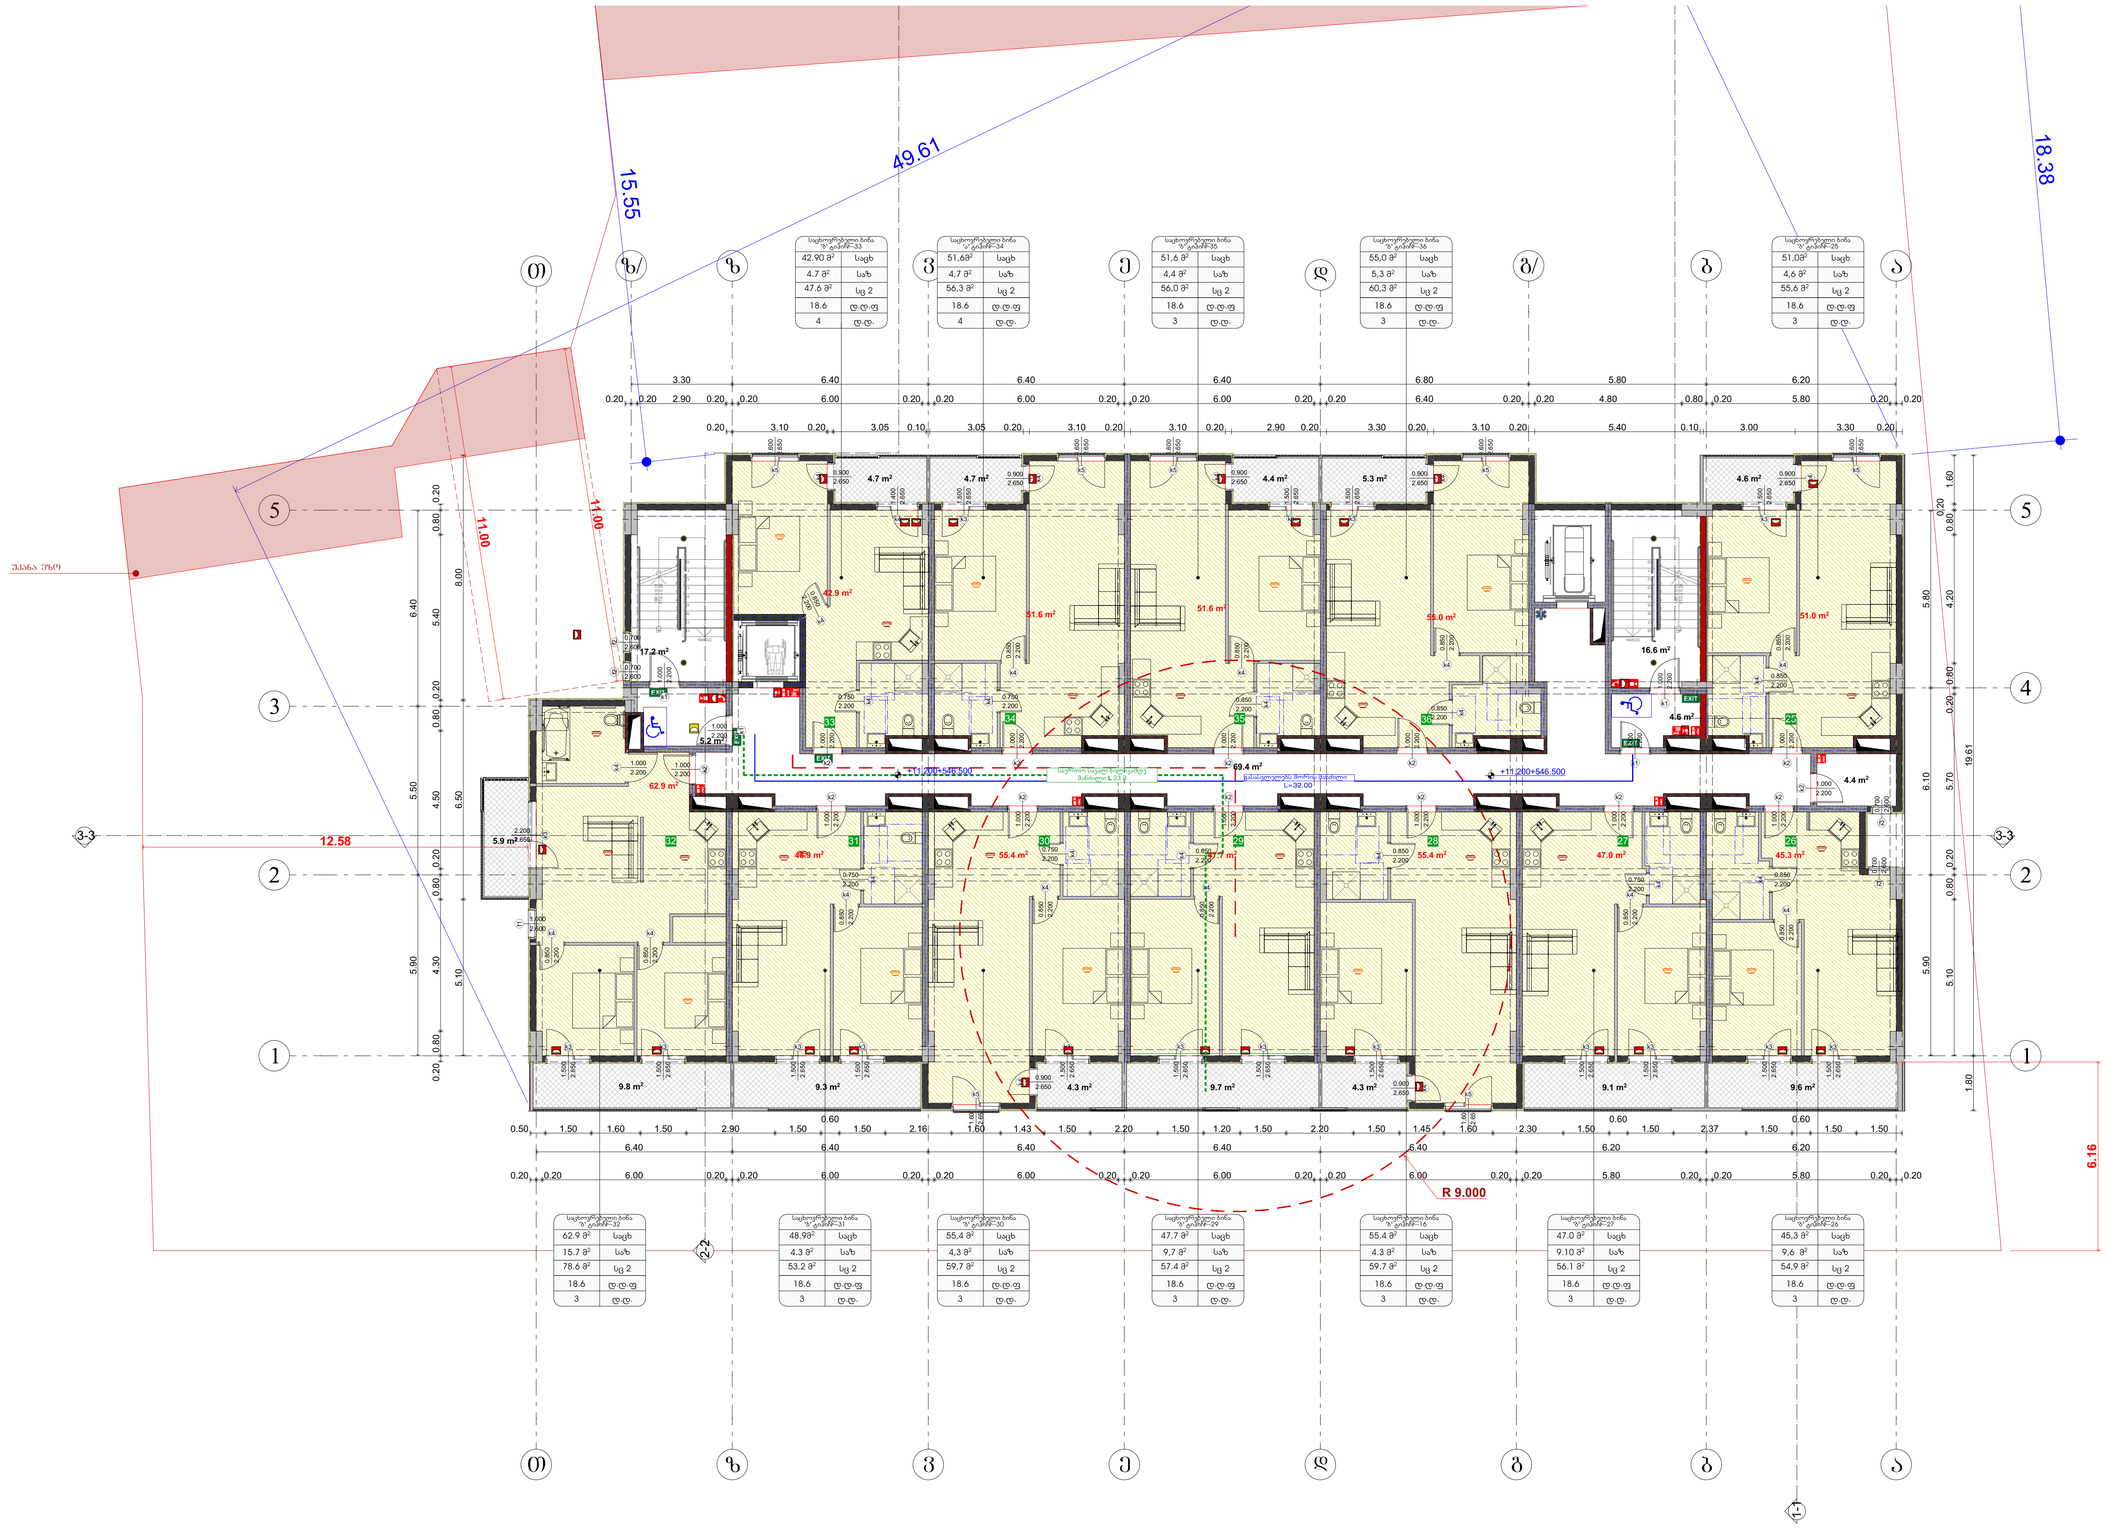

GSPublisherVersion 0.0.100.100

1 ღერძის ხაზი

FIRE
ALARM

სახანძრო მილდგარი

ხელის ცეცხლსაქრობი

სახანძრო-სამაშველო სამსახურის მიერ გამოსაყენებელი
მისაერთებელი - ჰიდრანტი

კვამლის ავტომატური აღმომჩენი
კვამლზე მორეაგირე მაუწყებელი

ავტოსაშხეფი

სიმბოლოს სახელწოდება

სახანძრო განგაშის ხელით სამართავი კოლოფი

საევაკუაციო გასასვლელის მაჩვენებელი

ქ. თბილისი ხერგიანის ქ.#19
s /k01.11.10.008.221

მასშტაბი
Drawing Scale
1:100

07.5

2024/07/03

გეგმა +11.200 ნიშნულზე

Job Title

Address

Explication:

Drawing Status Date

±0.00

გამოყენებული პირობითი აღნიშვნები

ნიშნული გეგმაზე

ჭრილის ხაზი

კედლის ცეცხლმედეგობის ხარისხი
1 საათი

გასასვლელამდე სავალი მანძილი

მისაწვდომი სვლაგეზი

საკადასტრო საზღვარი

2.200

880

პარკინგის ნუმერაცია

კარის სპეციფიკაციის #
ხანძარმედეგობა

კარის თავისუფალი სიგანე

კარის თავისუფალი სიმაღლე

ნიშნული ჭრილზე, ფასადზე

±0.000

172.6 მ

2

დ.ფ.18.6
დ.დ 9

ბლოკის კედელი

სავაჭრო ჯგუფი (სვ)

სავენტილაციო შახტა

სახანძრო მილდგარებთან მისადგომი
სავალი მანძილი

გაძლიერებული ბეტონის სტრუქტურული ელემენტები 2 სთ-ზე
მეტი ხანმედეგობისთვის (სვეტი, კოჭი, დიაფრაგმა, იატაკისა და
სახურავის ანაწყობი)

საერთო სავალი ბილიკი

კედლის ცეცხლმედეგობის ხარისხი
2 საათი

საცხოვრებელი ჯგუფი 2 (სც 2)

სასაწყობო ჯგუფი (სწ-2)

შპს ~შოდე~ ს/კ 400208869

გურამ თავაძე

ნანა კაპანაძე

დაკავებულობის ჯგუფი
(ქვეჯგუფი)

დაკავებულობის დატვირთვა

დაკავებულობის ფაქტორი

მთლიანი ფართი

სც-2

პროექტის დასახელება

მისამართი:

Company name

საპროექტო ორგანიზაცა

ექსპლიკაცია:

2024 w

A0

ფურცელის
ზომა

ნახაზის დასახელება

პროექტის სტატუსი

Drawing title

მისაწვდომობის პროექტი

შეს. თარიღი

ინდექსი #
INDEX

ფურც. რაოდ.
PAGES

თანამდებობა სახელი.გვარი ხელმოწერა

მთავარი
არქიტექტორი

შემსრულებლები
performers

პრ. ავტორი

შენიშვნა:
სახანძრო სისტემებები გეგმებზე დატანილია პირობითად.
მათი ზუსტი ადგილმდებარეობა და რაოდენობა
განისაზღვრება შესაბამისი სახანძრო სისტემების
პროექტის დამუშავების შემდეგ.

90

კ-2

1

მრავალბინიანი საცხოვრებელი
სახლი

7

8

9
10
11
12
13
14
15
16
17
18
DOWN

18R x 0.18

17G x 0.28

7

8

9
10
11
12
13
14
15
16
17
18
DOWN

18R x 0.18

17G x 0.28
1

2

3

4

5

6

UP

1

2

3

4

5

6

UP

k2

2.200

1.000
k2

2.200

1.000

f2

2.600

0.700

k1

2.200

1.000

k2

2.200

1.000

k2

2.200

1.000

k2

2.200

1.000

k1

2.200

1.000
k2

2.200

1.000

k2

2.200

1.000

k2

2.200

1.000

k3

2.650

1.500

k3

2.650

1.500

k3

2.650

1.500

k3

2.650

1.500

f1
2.600

1.000

k3

2.650

1.500

k2

2.200

1.000

k1

2.200

1.000

k1
2.200

1.000

k3
2.650

2.200

k5

2.650

1.600

k4

2.650

1.400
k3

2.650

1.500

k4
2.650

0.900
k4
2.650

0.900

k5

2.650

1.600
k5

2.650

1.600

k4
2.650

0.900

k5

2.650

1.600

k3

2.650

1.500
k3

2.650

1.500

k4
2.650

0.900

k5

2.650

1.600

k4
2.650

0.900

k5

2.650

1.600

k2
2.200

1.000

k4
2.650

0.900
k4
2.650

0.900
k5

2.650

1.600

k3

2.650

1.500

k3

2.650

1.500

k3

2.650

1.500

k3

2.650

1.500

k3

2.650

1.500

k3

2.650

1.500

k3

2.650

1.500

k3

2.650

1.500

k2
2.200

1.000

f2

2.600

0.700

k2

2.200

1.000

k4

2.200

0.850

k4
2.200

0.750

k2

2.200

1.000

k4

2.200

0.850

k4

2.200

0.850

k4
2.200

0.750

k4

2.200

0.850

k4
2.200

0.750

k4

2.200

0.850

k4
2.200

0.850

k4
2.200

0.850
k4
2.200

0.850

k4

2.200

0.850
k4

2.200

0.850

k4
2.200

0.750
k4
2.200

0.850

k4

2.200

0.850

k4
2.200

0.750

k4

2.200

0.850

k4
2.200

0.850

k4

2.200

0.850

k4

2.200

0.850

k4
2.200

1.000

k4
2.200

0.850

k4

2.200

0.850

f2
2.600

0.700

f2
2.600

0.700

FIRE ALARM

FIRE

ALARM

3-3 3-3

2-2

0.20 3.10 0.20 3.05 0.10 3.05 0.20 3.10 0.20 3.10 0.20 2.90 0.20 3.30 0.20 3.10 0.20 5.40 0.10 3.00 3.30 0.20

5.90 5.50 6.40

5.90 6.10 5.80

5.10 0.80 0.20 5.70 0.20 0.80 4.20 0.80

0.20

1.60

19.61 1.80

6.40 6.40 6.40 6.40 6.40 6.20 6.20

0.20 0.20 6.00 0.20 0.20 6.00 0.20 0.20 6.00 0.20 0.20 6.00 0.20 0.20 6.00 0.20 0.20 5.80 0.20 0.20 5.80 0.20 0.20

0.50 1.50 1.60 1.50 2.90 1.50

0.60
1.50 2.16 1.60 1.43 1.50 2.20 1.50 1.20 1.50 2.20 1.50 1.45 1.60 2.30 1.50

0.60
1.50 2.37 1.50

0.60
1.50 1.50

0.20 0.80 4.30 0.80 0.20 4.50 0.80 0.20 5.40 0.80 0.20

5.10 6.50 8.00

3.30 6.40 6.40 6.40 6.80 5.80 6.20

0.20 0.20 2.90 0.20 0.20 6.00 0.20 0.20 6.00 0.20 0.20 6.00 0.20 0.20 6.40 0.20 0.20 4.80 0.80 0.20 5.80 0.20 0.20

11.00
11.00

6.16

12.58

49.61

18.
15

38

.55

+11.200+546.500 +11.200+546.500

R 9.000

16.6 m2

4.6 m2

5.9 m2

9.3 m2 9.7 m2 4.3 m2 4.3 m2 9.1 m2 9.6 m2

4.4 m2 5.3 m2 4.6 m2 4.7 m2 4.7 m2

51.6 m2
51.6 m2

55.0 m2 51.0 m2

42.9 m2

62.9 m2

48.9 m2 55.4 m2 55.4 m2 47.7 m2 47.0 m2 45.3 m2

4.4 m2

17.2 m2

5.2 m2

69.4 m2

9.8 m2

L=32.00

გასასვლელებს შორის მანძილი

საერთო სავალ ბილიკამდე
მანძილი L 23 მ

25

32 31 30 29 28 27 26

33

34 35 36

2 2

1 1

5 5

g b

b

a

z a

3

g/

d

d

e

e

v

v

T z

T

4

z/

1-1

უკანა ეზო

საცხოვრებელი ბინა
"ბ" ტიპი#--33

საცხოვრებელი ბინა
"ბ" ტიპი#--25

საცხოვრებელი ბინა
"ბ" ტიპი#--36

საცხოვრებელი ბინა
"ბ" ტიპი#-35

საცხოვრებელი ბინა
"ა" ტიპი#--34

საცხოვრებელი ბინა
"ბ" ტიპი#--32

საცხოვრებელი ბინა
"ბ" ტიპი#--26

საცხოვრებელი ბინა
"ბ" ტიპი#--16

საცხოვრებელი ბინა
"ბ" ტიპი#--29

საცხოვრებელი ბინა
"ბ" ტიპი#--30

საცხოვრებელი ბინა
"ბ" ტიპი#--31

საცხოვრებელი ბინა
"ბ" ტიპი#--27

sc 2

51,0m

2 საცხ
4,6 m

2 საზ
55,6 m

2

18.6 d.d.f
3 d.d.

sc 2

55,0 m

2 საცხ
5,3 m

2 საზ
60,3 m

2

18.6 d.d.f
3 d.d.

sc 2

51,6 m

2 საცხ
4,4 m

2 საზ
56,0 m

2

18.6 d.d.f
3 d.d.

sc 2

51,6m

2 საცხ
4,7 m

2 საზ
56,3 m

2

18.6 d.d.f
4 d.d.

sc 2

62.9 m

2 საცხ

15.7 m

2 საზ
78.6 m

2

18.6 d.d.f
3 d.d.

sc 2

45,3 m

2 საცხ
9,6 m

2 საზ
54,9 m

2

18.6 d.d.f
3 d.d.

sc 2

55.4 m

2 საცხ

4.3 m

2 საზ
59.7 m

2

18.6 d.d.f
3 d.d.

sc 2

47.7 m

2 საცხ
9,7 m

2 საზ
57.4 m

2

18.6 d.d.f
3 d.d.

sc 2

55,4 m

2 საცხ
4,3 m

2 საზ
59,7 m

2

18.6 d.d.f
3 d.d.

sc 2

48.9m

2 საცხ

4.3 m

2 საზ
53.2 m

2

18.6 d.d.f
3 d.d.

sc 2

47.0 m

2 საცხ

9.10 m

2 საზ
56.1 m

2

18.6 d.d.f
3 d.d.

sc 2

42.90 m

2 საცხ

4.7 m

2 საზ
47.6 m

2

18.6 d.d.f
4 d.d.

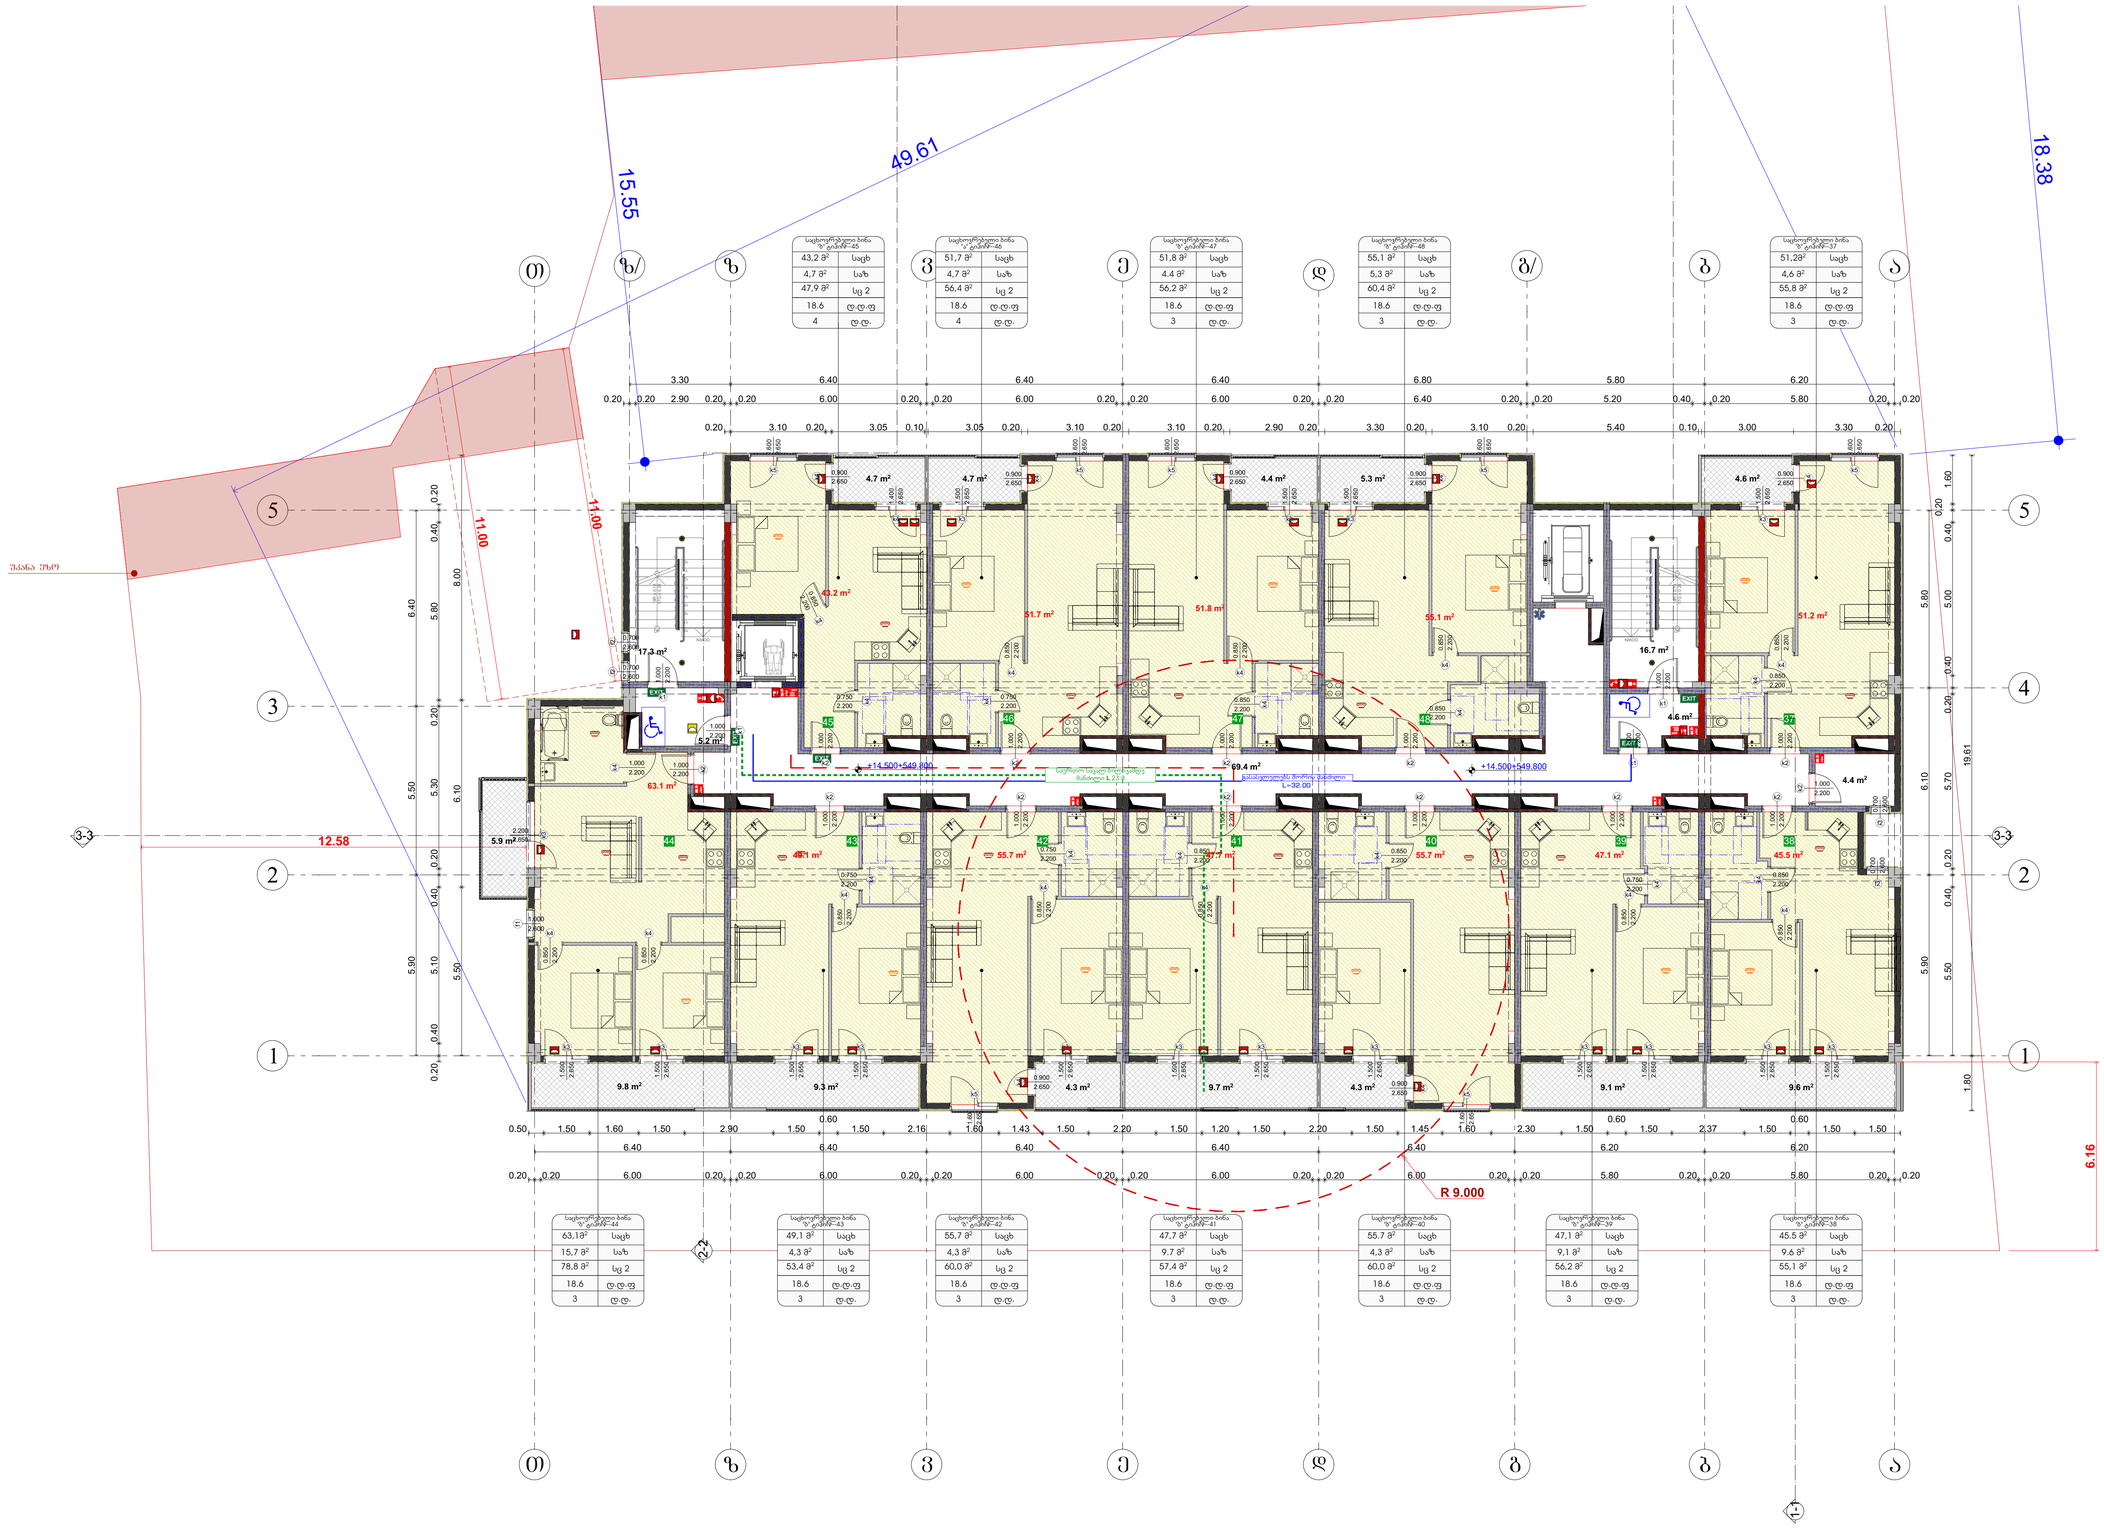

GSPublisherVersion 0.0.100.100

1 ღერძის ხაზი

FIRE
ALARM

სახანძრო მილდგარი

ხელის ცეცხლსაქრობი

სახანძრო-სამაშველო სამსახურის მიერ გამოსაყენებელი
მისაერთებელი - ჰიდრანტი

კვამლის ავტომატური აღმომჩენი

კვამლზე მორეაგირე მაუწყებელი

ავტოსაშხეფი

სიმბოლოს სახელწოდება

სახანძრო განგაშის ხელით სამართავი კოლოფი

საევაკუაციო გასასვლელის მაჩვენებელი

ქ. თბილისი ხერგიანის ქ.#19
s /k01.11.10.008.221

მასშტაბი
Drawing Scale
1:100

07.6

2024/07/03

გეგმა +14.500 ნიშნულზე

Job Title

Address

Explication:

Drawing Status Date

±0.00

გამოყენებული პირობითი აღნიშვნები

ნიშნული გეგმაზე

ჭრილის ხაზი

კედლის ცეცხლმედეგობის ხარისხი
1 საათი

გასასვლელამდე სავალი მანძილი

მისაწვდომი სვლაგეზი

საკადასტრო საზღვარი

2.200

880

პარკინგის ნუმერაცია

კარის სპეციფიკაციის #
ხანძარმედეგობა

კარის თავისუფალი სიგანე

კარის თავისუფალი სიმაღლე

ნიშნული ჭრილზე, ფასადზე

±0.000

172.6 მ

2

დ.ფ.18.6
დ.დ 9

ბლოკის კედელი

სავაჭრო ჯგუფი (სვ)

სავენტილაციო შახტა

სახანძრო მილდგარებთან მისადგომი
სავალი მანძილი

გაძლიერებული ბეტონის სტრუქტურული ელემენტები 2 სთ-ზე
მეტი ხანმედეგობისთვის (სვეტი, კოჭი, დიაფრაგმა, იატაკისა და
სახურავის ანაწყობი)

საერთო სავალი ბილიკი

კედლის ცეცხლმედეგობის ხარისხი
2 საათი

საცხოვრებელი ჯგუფი 2 (სც 2)

სასაწყობო ჯგუფი (სწ-2)

შპს ~შოდე~ ს/კ 400208869

გურამ თავაძე

ნანა კაპანაძე

დაკავებულობის ჯგუფი
(ქვეჯგუფი)

დაკავებულობის დატვირთვა

დაკავებულობის ფაქტორი

მთლიანი ფართი

სც-2

პროექტის დასახელება

მისამართი:

Company name

საპროექტო ორგანიზაცა

ექსპლიკაცია:

2024 w

A0

ფურცელის
ზომა

ნახაზის დასახელება

პროექტის სტატუსი

Drawing title

მისაწვდომობის პროექტი

შეს. თარიღი

ინდექსი #
INDEX

ფურც. რაოდ.
PAGES

თანამდებობა სახელი.გვარი ხელმოწერა

მთავარი
არქიტექტორი

შემსრულებლები
performers

პრ. ავტორი

შენიშვნა:
სახანძრო სისტემებები გეგმებზე დატანილია პირობითად.
მათი ზუსტი ადგილმდებარეობა და რაოდენობა
განისაზღვრება შესაბამისი სახანძრო სისტემების
პროექტის დამუშავების შემდეგ.

90

კ-2

1

მრავალბინიანი საცხოვრებელი
სახლი

7

8

9
10
11
12
13
14
15
16
17
18
DOWN

18R x 0.18

17G x 0.28

7

8

9
10
11
12
13
14
15
16
17
18
DOWN

18R x 0.18

17G x 0.28
1

2

3

4

5

6

UP

1

2

3

4

5

6

UP

k2

2.200

1.000
k2

2.200

1.000

f2

2.600

0.700

k1

2.200

1.000

k2

2.200

1.000

k2

2.200

1.000

k2

2.200

1.000

k1

2.200

1.000
k2

2.200

1.000

k2

2.200

1.000

k2

2.200

1.000

k3

2.650

1.500

k3

2.650

1.500

k3

2.650

1.500

k3

2.650

1.500

f1
2.600

1.000

k3

2.650

1.500

k2

2.200

1.000

k1

2.200

1.000

k1
2.200

1.000

k3
2.650

2.200

k5

2.650

1.600

k4

2.650

1.400
k3

2.650

1.500

k4
2.650

0.900
k4
2.650

0.900

k5

2.650

1.600
k5

2.650

1.600

k4
2.650

0.900

k5

2.650

1.600

k3

2.650

1.500
k3

2.650

1.500

k4
2.650

0.900

k5

2.650

1.600

k4
2.650

0.900

k5

2.650

1.600

k2
2.200

1.000

k4
2.650

0.900
k4
2.650

0.900
k5

2.650

1.600

k3

2.650

1.500

k3

2.650

1.500

k3

2.650

1.500

k3

2.650

1.500

k3

2.650

1.500

k3

2.650

1.500

k3

2.650

1.500

k3

2.650

1.500

k2
2.200

1.000

f2

2.600

0.700

k2

2.200

1.000

k4

2.200

0.850

k4
2.200

0.750

k2

2.200

1.000

k4

2.200

0.850

k4

2.200

0.850

k4
2.200

0.750

k4

2.200

0.850

k4
2.200

0.750

k4

2.200

0.850

k4
2.200

0.850

k4
2.200

0.850
k4
2.200

0.850

k4

2.200

0.850
k4

2.200

0.850

k4
2.200

0.750
k4
2.200

0.850

k4

2.200

0.850

k4
2.200

0.750

k4

2.200

0.850

k4
2.200

0.850

k4

2.200

0.850

k4

2.200

0.850

k4
2.200

1.000

k4
2.200

0.850

k4

2.200

0.850

f2
2.600

0.700

f2
2.600

0.700

FIRE ALARM

FIRE

ALARM

3-3 3-3

2-2

0.20 3.10 0.20 3.05 0.10 3.05 0.20 3.10 0.20 3.10 0.20 2.90 0.20 3.30 0.20 3.10 0.20 5.40 0.10 3.00 3.30 0.20

5.90 5.50 6.40

5.90 6.10 5.80

5.50 0.40 0.20 5.70 0.20 0.40 5.00 0.40

0.20

1.60

19.61 1.80

6.40 6.40 6.40 6.40 6.40 6.20 6.20

0.20 0.20 6.00 0.20 0.20 6.00 0.20 0.20 6.00 0.20 0.20 6.00 0.20 0.20 6.00 0.20 0.20 5.80 0.20 0.20 5.80 0.20 0.20

0.50 1.50 1.60 1.50 2.90 1.50

0.60
1.50 2.16 1.60 1.43 1.50 2.20 1.50 1.20 1.50 2.20 1.50 1.45 1.60 2.30 1.50

0.60
1.50 2.37 1.50

0.60
1.50 1.50

0.20 0.40 5.10 0.40 0.20 5.30 0.20 5.80 0.40 0.20

5.50 6.10 8.00

3.30 6.40 6.40 6.40 6.80 5.80 6.20

0.20 0.20 2.90 0.20 0.20 6.00 0.20 0.20 6.00 0.20 0.20 6.00 0.20 0.20 6.40 0.20 0.20 5.20 0.40 0.20 5.80 0.20 0.20

11.00
11.00

6.16

12.58

49.61

18.
15

38

.55

+14.500+549.800 +14.500+549.800

R 9.000

16.7 m2

4.6 m2

5.9 m2

9.3 m2 9.7 m2 4.3 m2 4.3 m2 9.1 m2 9.6 m2

4.4 m2 5.3 m2 4.6 m2 4.7 m2 4.7 m2

51.8 m2
51.7 m2

55.1 m2 51.2 m2

43.2 m2

63.1 m2

49.1 m2 55.7 m2 55.7 m2 47.7 m2 47.1 m2 45.5 m2

4.4 m2

17.3 m2

5.2 m2

69.4 m2

9.8 m2

L=32.00

გასასვლელებს შორის მანძილი

საერთო სავალ ბილიკამდე
მანძილი L 23 მ

25

32 31 30 29 28 27 26

34 35 36 37

44 43 42 41 40 39 38

45

46 47 48

2 2

1 1

5 5

g b

b

a

z a

3

g/

d

d

e

e

v

v

T z

T

4

z/

1-1

უკანა ეზო

sc 2

43,2 m

2

საცხოვრებელი ბინა
"ბ" ტიპი#--45
საცხ
4,7 m

2 საზ
47,9 m

2

18.6 d.d.f
4 d.d.

sc 2

საცხოვრებელი ბინა
"ბ" ტიპი#--37
საცხ
4,6 m

2 საზ

18.6 d.d.f
3 d.d.

sc 2

55,1 m

2

საცხოვრებელი ბინა
"ბ" ტიპი#--48
საცხ
5,3 m

2 საზ
60,4 m

2

18.6 d.d.f
3 d.d.

sc 2

51,8 m

2

საცხოვრებელი ბინა
"ბ" ტიპი#--47
საცხ
4.4 m

2 საზ
56,2 m

2

18.6 d.d.f
3 d.d.

sc 2

51,7 m

2

საცხოვრებელი ბინა
"ა" ტიპი#--46

საცხ
4,7 m

2 საზ
56,4 m

2

18.6 d.d.f
4 d.d.

sc 2

63,1m

2

საცხოვრებელი ბინა
"ბ" ტიპი#--44
საცხ
15,7 m

2 საზ
78,8 m

2

18.6 d.d.f
3 d.d.

sc 2

45.5 m

2

საცხოვრებელი ბინა
"ბ" ტიპი#--38
საცხ
9.6 m

2 საზ
55,1 m

2

18.6 d.d.f
3 d.d.

sc 2

55.7 m

2

საცხოვრებელი ბინა
"ბ" ტიპი#--40
საცხ
4,3 m

2 საზ
60,0 m

2

18.6 d.d.f
3 d.d.

sc 2

47,7 m

2

საცხოვრებელი ბინა
"ბ" ტიპი#--41
საცხ
9.7 m

2 საზ
57,4 m

2

18.6 d.d.f
3 d.d.

sc 2

55,7 m

2

საცხოვრებელი ბინა
"ბ" ტიპი#--42
საცხ
4,3 m

2 საზ
60,0 m

2

18.6 d.d.f
3 d.d.

sc 2

49,1 m

2

საცხოვრებელი ბინა
"ბ" ტიპი#--43
საცხ
4,3 m

2 საზ
53,4 m

2

18.6 d.d.f
3 d.d.

sc 2

47,1 m

2

საცხოვრებელი ბინა
"ბ" ტიპი#--39
საცხ
9,1 m

2 საზ
56,2 m

2

18.6 d.d.f
3 d.d.

51,2m

2

55,8 m

2

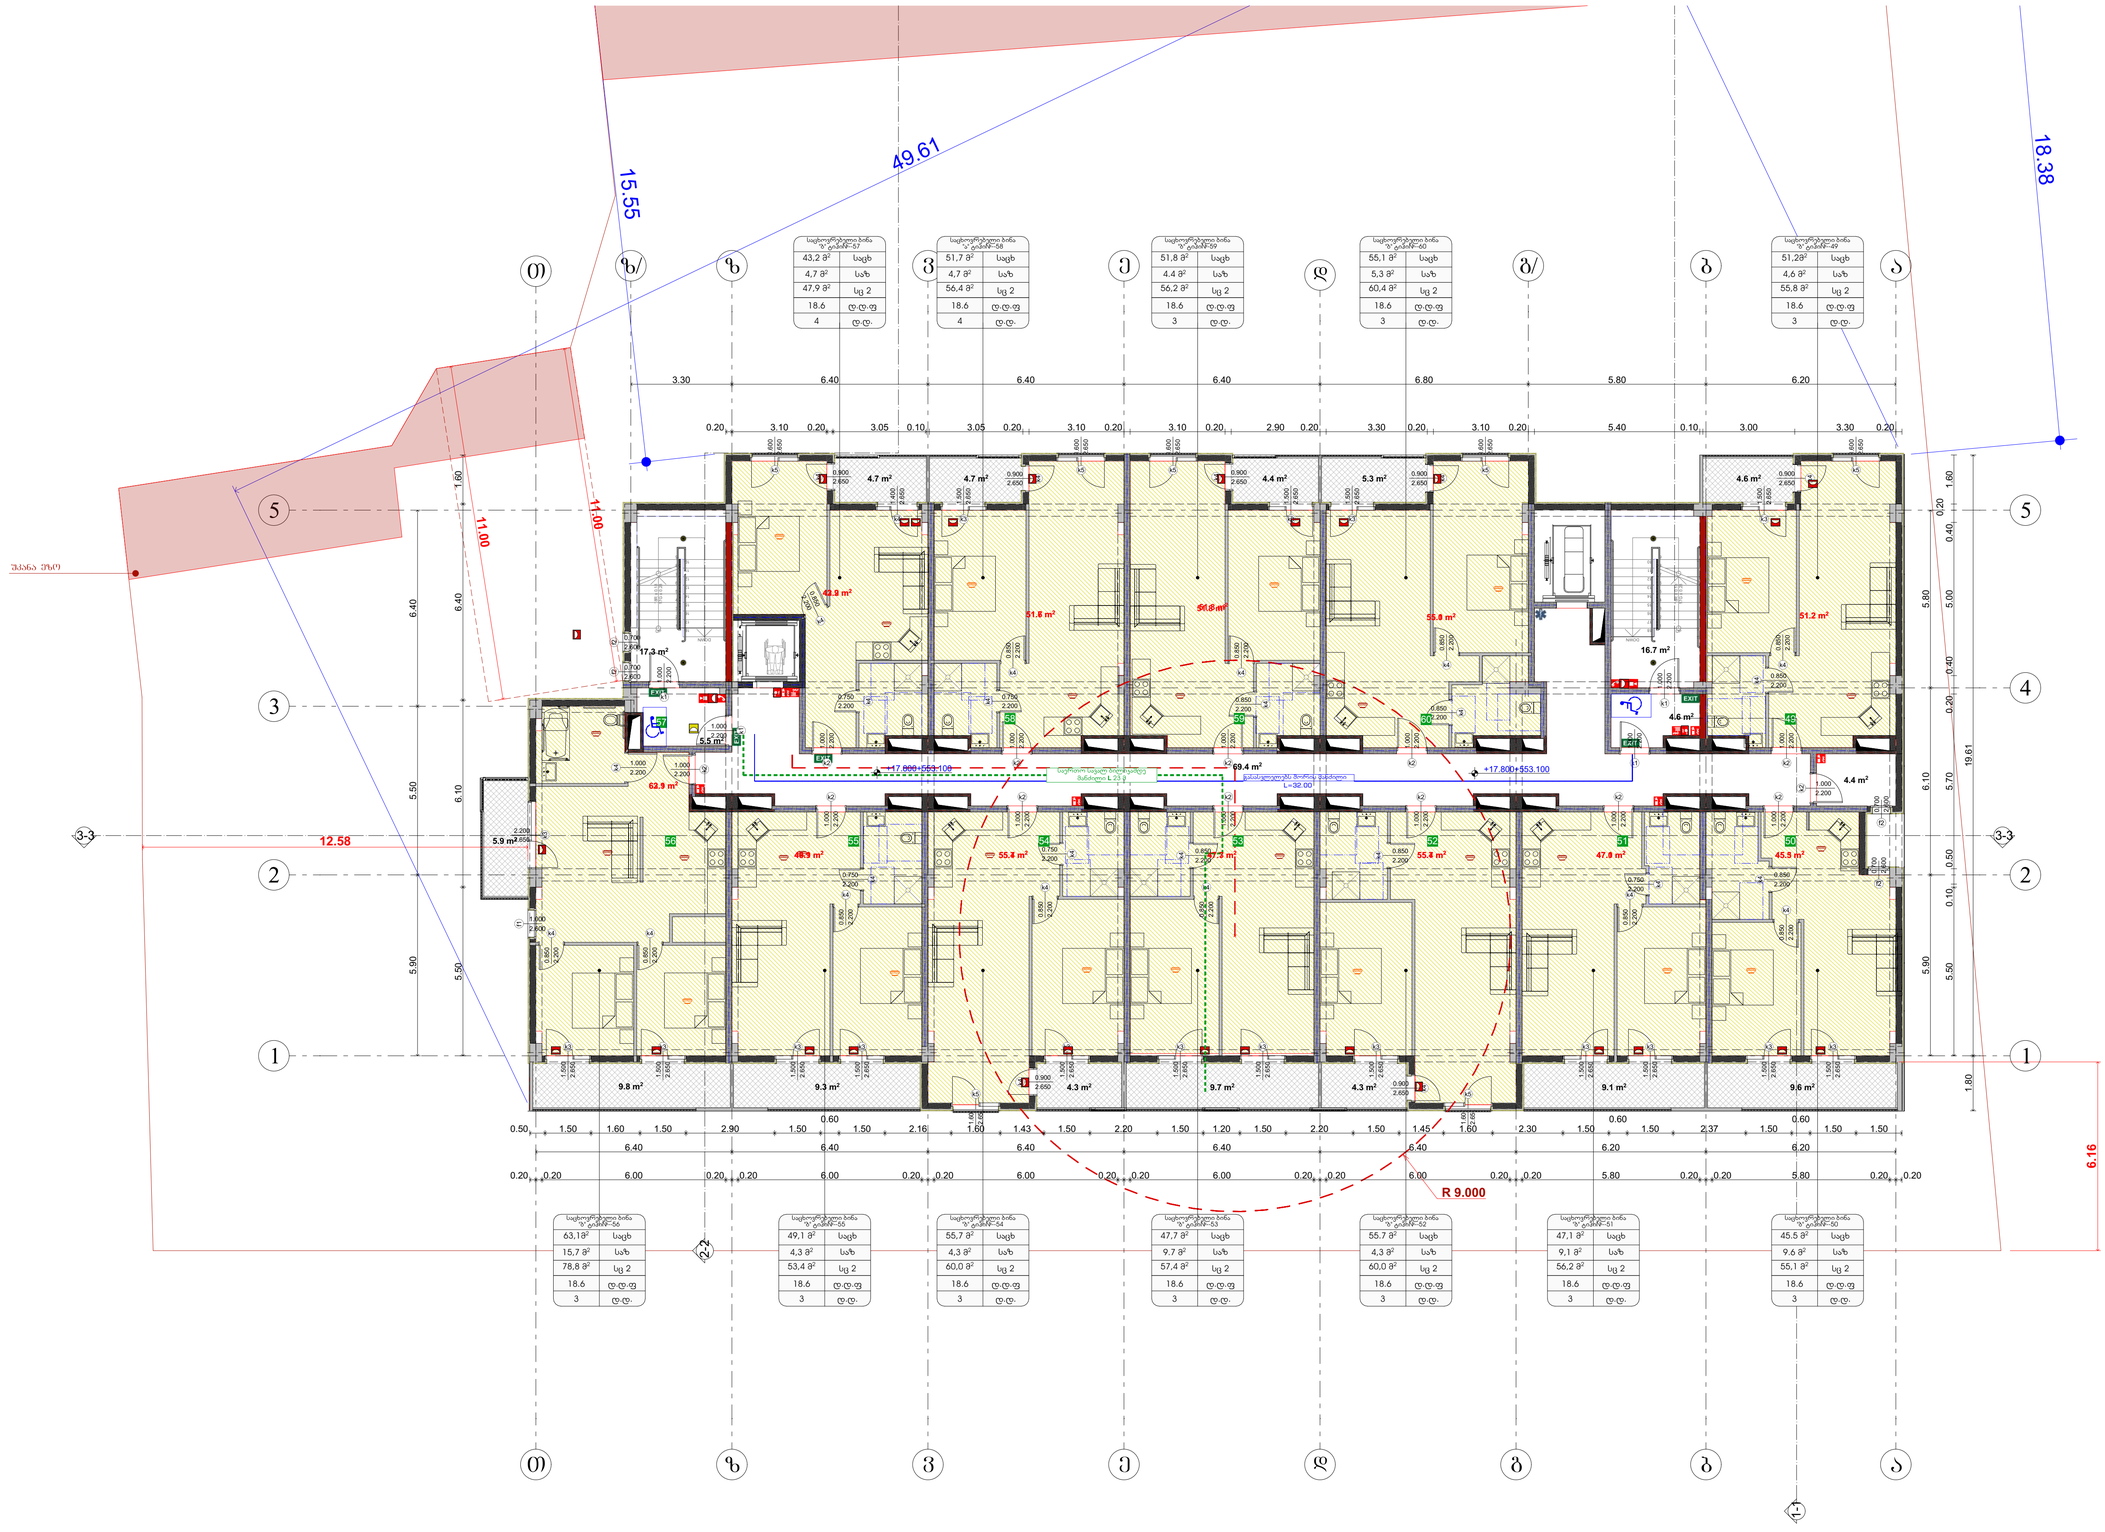

GSPublisherVersion 0.0.100.100

1 ღერძის ხაზი

FIRE
ALARM

სახანძრო მილდგარი

ხელის ცეცხლსაქრობი

სახანძრო-სამაშველო სამსახურის მიერ გამოსაყენებელი
მისაერთებელი - ჰიდრანტი

კვამლის ავტომატური აღმომჩენი

კვამლზე მორეაგირე მაუწყებელი

ავტოსაშხეფი

სიმბოლოს სახელწოდება

სახანძრო განგაშის ხელით სამართავი კოლოფი

საევაკუაციო გასასვლელის მაჩვენებელი

ქ. თბილისი ხერგიანის ქ.#19
s /k01.11.10.008.221

მასშტაბი
Drawing Scale
1:100

07.7

2024/07/03

გეგმა +17.800 ნიშნულზე

Job Title

Address

Explication:

Drawing Status Date

±0.00

გამოყენებული პირობითი აღნიშვნები

ნიშნული გეგმაზე

ჭრილის ხაზი

კედლის ცეცხლმედეგობის ხარისხი
1 საათი

გასასვლელამდე სავალი მანძილი

მისაწვდომი სვლაგეზი

საკადასტრო საზღვარი

2.200

880

პარკინგის ნუმერაცია

კარის სპეციფიკაციის #
ხანძარმედეგობა

კარის თავისუფალი სიგანე

კარის თავისუფალი სიმაღლე

ნიშნული ჭრილზე, ფასადზე

±0.000

172.6 მ

2

დ.ფ.18.6
დ.დ 9

ბლოკის კედელი

სავაჭრო ჯგუფი (სვ)

სავენტილაციო შახტა

სახანძრო მილდგარებთან მისადგომი
სავალი მანძილი

გაძლიერებული ბეტონის სტრუქტურული ელემენტები 2 სთ-ზე
მეტი ხანმედეგობისთვის (სვეტი, კოჭი, დიაფრაგმა, იატაკისა და
სახურავის ანაწყობი)

საერთო სავალი ბილიკი

კედლის ცეცხლმედეგობის ხარისხი
2 საათი

საცხოვრებელი ჯგუფი 2 (სც 2)

სასაწყობო ჯგუფი (სწ-2)

შპს ~შოდე~ ს/კ 400208869

გურამ თავაძე

ნანა კაპანაძე

დაკავებულობის ჯგუფი
(ქვეჯგუფი)

დაკავებულობის დატვირთვა

დაკავებულობის ფაქტორი

მთლიანი ფართი

სც-2

პროექტის დასახელება

მისამართი:

Company name

საპროექტო ორგანიზაცა

ექსპლიკაცია:

2024 w

A0

ფურცელის
ზომა

ნახაზის დასახელება

პროექტის სტატუსი

Drawing title

მისაწვდომობის პროექტი

შეს. თარიღი

ინდექსი #
INDEX

ფურც. რაოდ.
PAGES

თანამდებობა სახელი.გვარი ხელმოწერა

მთავარი
არქიტექტორი

შემსრულებლები
performers

პრ. ავტორი

შენიშვნა:
სახანძრო სისტემებები გეგმებზე დატანილია პირობითად.
მათი ზუსტი ადგილმდებარეობა და რაოდენობა
განისაზღვრება შესაბამისი სახანძრო სისტემების
პროექტის დამუშავების შემდეგ.

90

კ-2

1

მრავალბინიანი საცხოვრებელი
სახლი

7

8

9
10
11
12
13
14
15
16
17
18
DOWN

18R x 0.18

17G x 0.28

7

8

9
10
11
12
13
14
15
16
17
18
DOWN

18R x 0.18

17G x 0.28
1

2

3

4

5

6

UP

1

2

3

4

5

6

UP

k2

2.200

1.000
k2

2.200

1.000

f2

2.600

0.700

k1

2.200

1.000

k2

2.200

1.000

k2

2.200

1.000

k2

2.200

1.000

k1

2.200

1.000
k2

2.200

1.000

k2

2.200

1.000

k2

2.200

1.000

k3

2.650

1.500

k3

2.650

1.500

k3

2.650

1.500

k3

2.650

1.500

f1
2.600

1.000

k3

2.650

1.500

k2

2.200

1.000

k1

2.200

1.000

k1
2.200

1.000

k3
2.650

2.200

k5

2.650

1.600

k4

2.650

1.400
k3

2.650

1.500

k4
2.650

0.900
k4
2.650

0.900

k5

2.650

1.600
k5

2.650

1.600

k4
2.650

0.900

k5

2.650

1.600

k3

2.650

1.500
k3

2.650

1.500

k4
2.650

0.900

k5

2.650

1.600

k4
2.650

0.900

k5

2.650

1.600

k2
2.200

1.000

k4
2.650

0.900
k4
2.650

0.900
k5

2.650

1.600

k3

2.650

1.500

k3

2.650

1.500

k3

2.650

1.500

k3

2.650

1.500

k3

2.650

1.500

k3

2.650

1.500

k3

2.650

1.500

k3

2.650

1.500

k2
2.200

1.000

f2

2.600

0.700

k2

2.200

1.000

k4

2.200

0.850

k4
2.200

0.750

k2

2.200

1.000

k4

2.200

0.850

k4

2.200

0.850

k4
2.200

0.750

k4

2.200

0.850

k4
2.200

0.750

k4

2.200

0.850

k4
2.200

0.850

k4
2.200

0.850
k4
2.200

0.850

k4

2.200

0.850
k4

2.200

0.850

k4
2.200

0.750
k4
2.200

0.850

k4

2.200

0.850

k4
2.200

0.750

k4

2.200

0.850

k4
2.200

0.850

k4

2.200

0.850

k4

2.200

0.850

k4
2.200

1.000

k4
2.200

0.850

k4

2.200

0.850

f2
2.600

0.700

f2
2.600

0.700

FIRE ALARM

FIRE

ALARM

3-3 3-3

2-2

0.20 3.10 0.20 3.05 0.10 3.05 0.20 3.10 0.20 3.10 0.20 2.90 0.20 3.30 0.20 3.10 0.20 5.40 0.10 3.00 3.30 0.20

5.90 5.50 6.40

5.90 6.10 5.80

5.50 0.10 0.50 5.70 0.20 0.40 5.00 0.40

0.20

1.60

19.61 1.80

6.40 6.40 6.40 6.40 6.40 6.20 6.20

0.20 0.20 6.00 0.20 0.20 6.00 0.20 0.20 6.00 0.20 0.20 6.00 0.20 0.20 6.00 0.20 0.20 5.80 0.20 0.20 5.80 0.20 0.20

0.50 1.50 1.60 1.50 2.90 1.50

0.60
1.50 2.16 1.60 1.43 1.50 2.20 1.50 1.20 1.50 2.20 1.50 1.45 1.60 2.30 1.50

0.60
1.50 2.37 1.50

0.60
1.50 1.50

5.50 6.10 6.40 1.60

3.30 6.40 6.40 6.40 6.80 5.80 6.20

11.00
11.00

6.16

12.58

49.61

18.
15

38

.55

+17.800+553.100 +17.800+553.100

R 9.000

16.7 m2

4.6 m2

5.9 m2

9.3 m2 9.7 m2 4.3 m2 4.3 m2 9.1 m2 9.6 m2

4.4 m2 5.3 m2 4.6 m2 4.7 m2 4.7 m2

4.4 m2

17.3 m2

5.5 m2

69.4 m2

9.8 m2

51.8 m2
51.6 m2

55.0 m2 51.2 m2

42.9 m2

62.9 m2

48.9 m2 55.4 m2 55.4 m2 47.3 m2 47.0 m2 45.3 m2

51.8 m2
7

1

32

31

91 7 7 7 1 5

L=32.00

გასასვლელებს შორის მანძილი

საერთო სავალ ბილიკამდე
მანძილი L 23 მ

49

56 55 54 53 52 51 50

57

58 59 60

2 2

1 1

5 5

g b

b

a

z a

3

g/

d

d

e

e

v

v

T z

T

4

z/

1-1

უკანა ეზო

საცხოვრებელი ბინა
"ბ" ტიპი#--57

საცხოვრებელი ბინა
"ბ" ტიპი#--49

საცხოვრებელი ბინა
"ბ" ტიპი#--60

საცხოვრებელი ბინა
"ბ" ტიპი#-59

საცხოვრებელი ბინა
"ა" ტიპი#--58

საცხოვრებელი ბინა
"ბ" ტიპი#--56

საცხოვრებელი ბინა
"ბ" ტიპი#--50

საცხოვრებელი ბინა
"ბ" ტიპი#--52

საცხოვრებელი ბინა
"ბ" ტიპი#--53

საცხოვრებელი ბინა
"ბ" ტიპი#--54

საცხოვრებელი ბინა
"ბ" ტიპი#--55

საცხოვრებელი ბინა
"ბ" ტიპი#--51

sc 2

43,2 m

2 საცხ
4,7 m

2 საზ
47,9 m

2

18.6 d.d.f
4 d.d.

sc 2

საცხ
4,6 m

2 საზ

18.6 d.d.f
3 d.d.

sc 2

55,1 m

2 საცხ
5,3 m

2 საზ
60,4 m

2

18.6 d.d.f
3 d.d.

sc 2

51,8 m

2 საცხ

4.4 m

2 საზ
56,2 m

2

18.6 d.d.f
3 d.d.

sc 2

51,7 m

2 საცხ
4,7 m

2 საზ
56,4 m

2

18.6 d.d.f
4 d.d.

sc 2

63,1m

2 საცხ
15,7 m

2 საზ
78,8 m

2

18.6 d.d.f
3 d.d.

sc 2

45.5 m

2 საცხ

9.6 m

2 საზ
55,1 m

2

18.6 d.d.f
3 d.d.

sc 2

55.7 m

2 საცხ
4,3 m

2 საზ
60,0 m

2

18.6 d.d.f
3 d.d.

sc 2

47,7 m

2 საცხ

9.7 m

2 საზ
57,4 m

2

18.6 d.d.f
3 d.d.

sc 2

55,7 m

2 საცხ
4,3 m

2 საზ
60,0 m

2

18.6 d.d.f
3 d.d.

sc 2

49,1 m

2 საცხ
4,3 m

2 საზ
53,4 m

2

18.6 d.d.f
3 d.d.

sc 2

47,1 m

2 საცხ
9,1 m

2 საზ
56,2 m

2

18.6 d.d.f
3 d.d.

51,2m

2

55,8 m

2

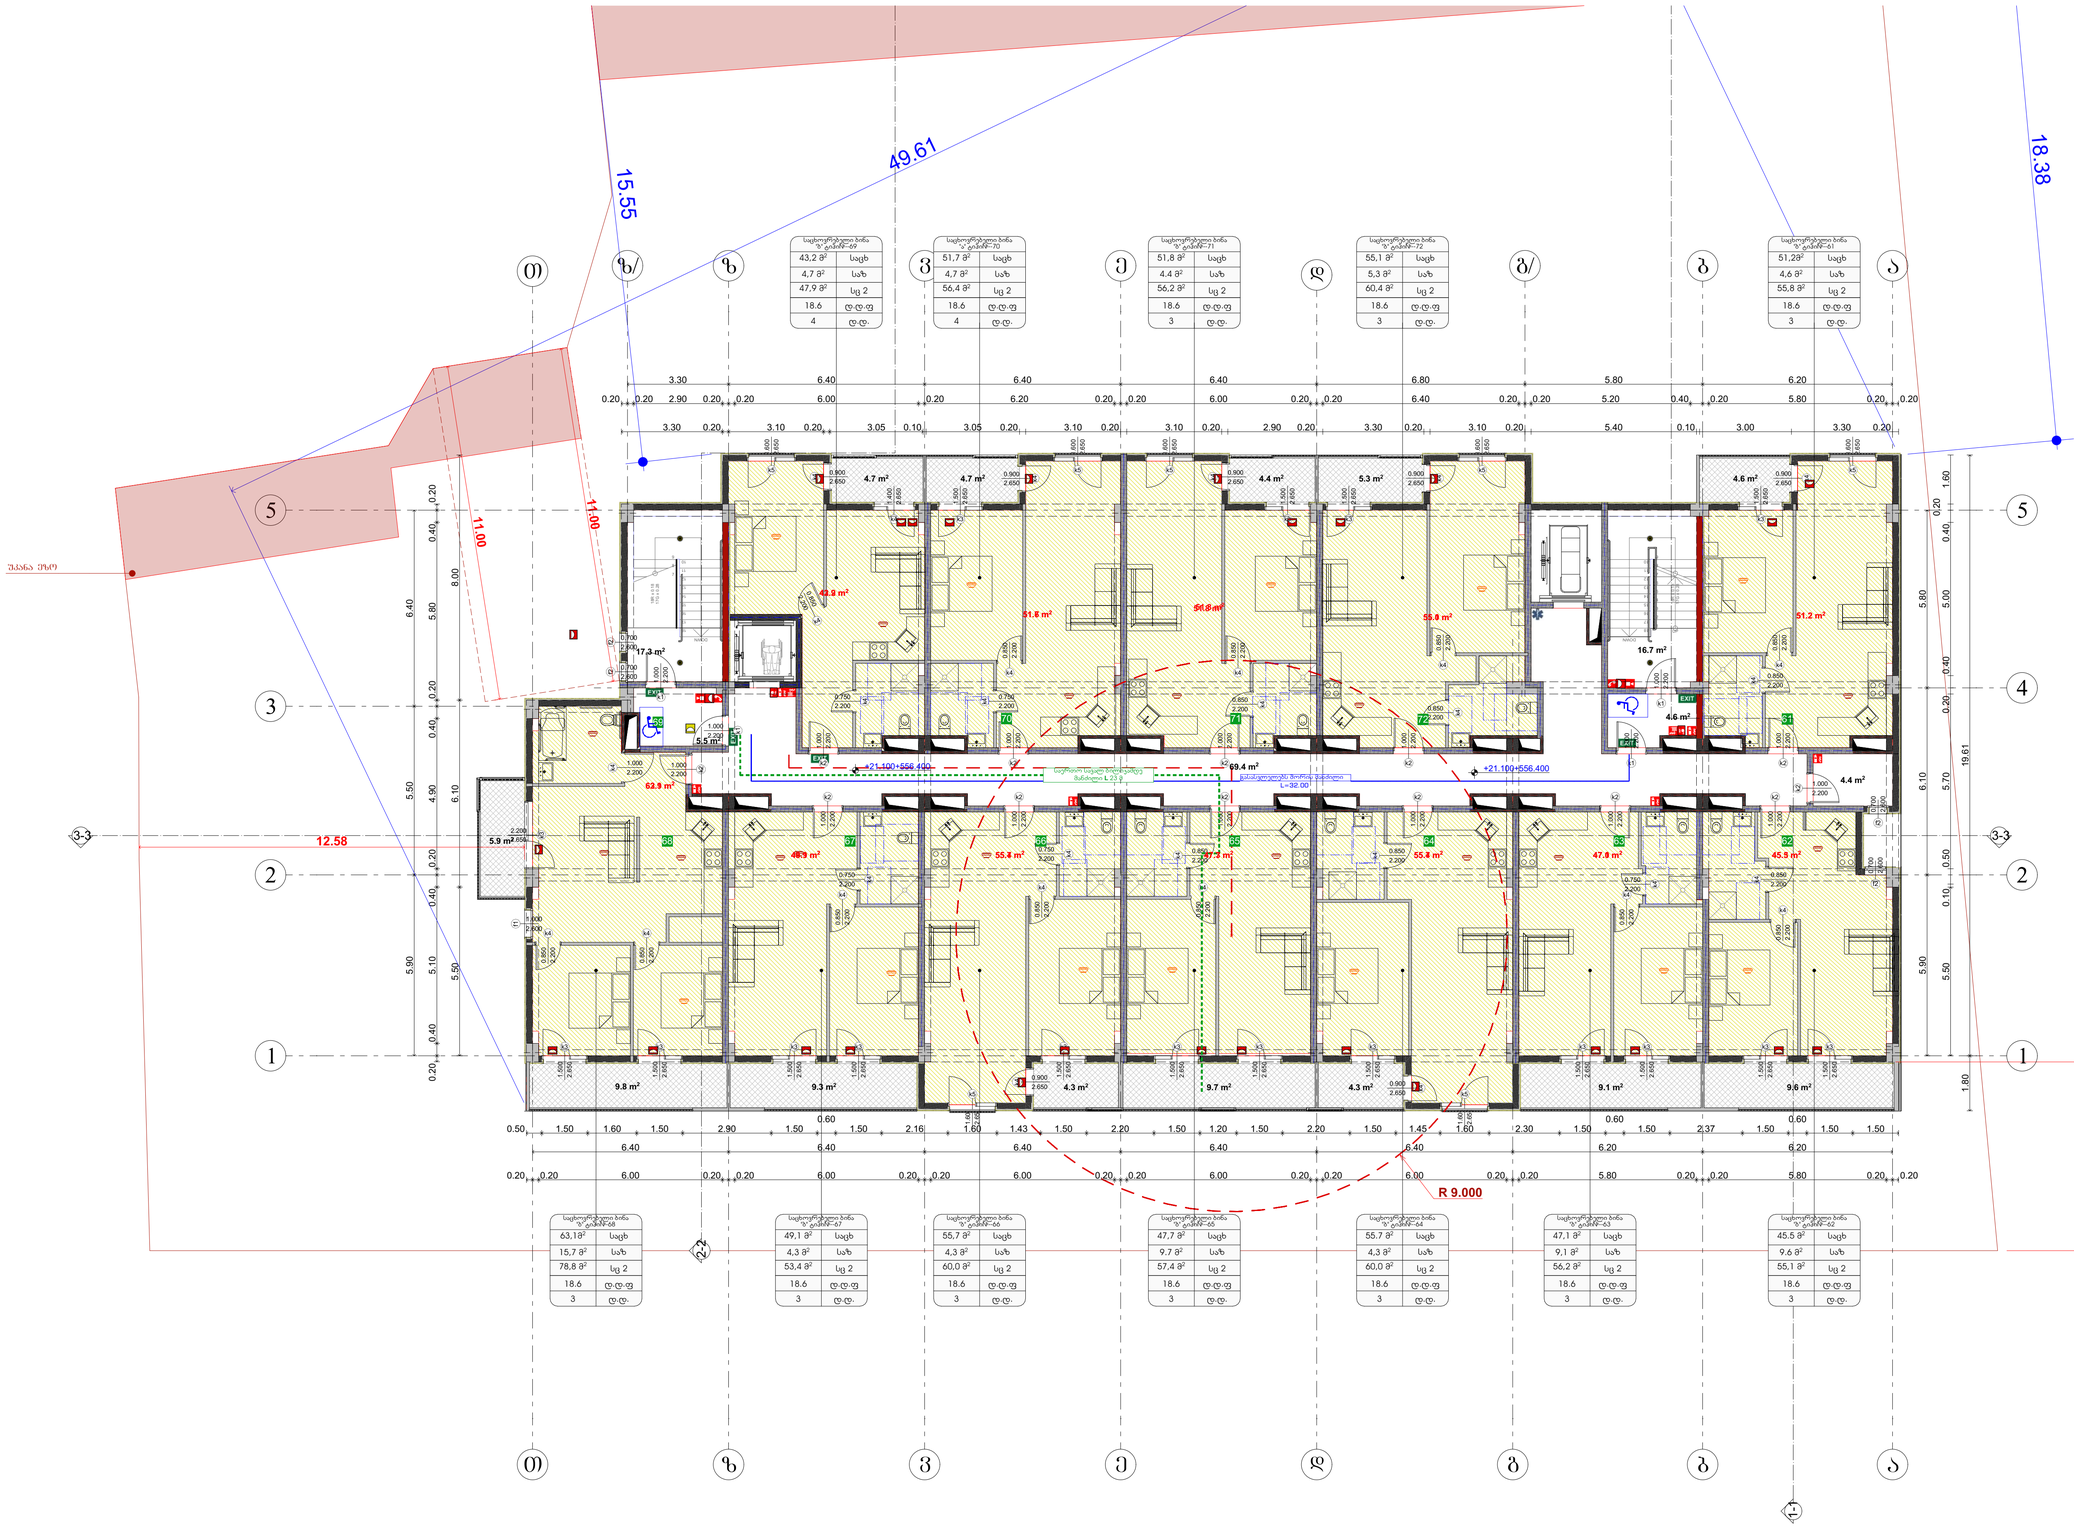

GSPublisherVersion 0.0.100.100

1 ღერძის ხაზი

FIRE
ALARM

სახანძრო მილდგარი

ხელის ცეცხლსაქრობი

სახანძრო-სამაშველო სამსახურის მიერ გამოსაყენებელი
მისაერთებელი - ჰიდრანტი

კვამლის ავტომატური აღმომჩენი

კვამლზე მორეაგირე მაუწყებელი

ავტოსაშხეფი

სიმბოლოს სახელწოდება

სახანძრო განგაშის ხელით სამართავი კოლოფი

საევაკუაციო გასასვლელის მაჩვენებელი

ქ. თბილისი ხერგიანის ქ.#19
s /k01.11.10.008.221

მასშტაბი
Drawing Scale
1:100

07.8

2024/07/03

გეგმა +21.100 ნიშნულზე

Job Title

Address

Explication:

Drawing Status Date

±0.00

გამოყენებული პირობითი აღნიშვნები

ნიშნული გეგმაზე

ჭრილის ხაზი

კედლის ცეცხლმედეგობის ხარისხი
1 საათი

გასასვლელამდე სავალი მანძილი

მისაწვდომი სვლაგეზი

საკადასტრო საზღვარი

2.200

880

პარკინგის ნუმერაცია

კარის სპეციფიკაციის #
ხანძარმედეგობა

კარის თავისუფალი სიგანე

კარის თავისუფალი სიმაღლე

ნიშნული ჭრილზე, ფასადზე

±0.000

172.6 მ

2

დ.ფ.18.6
დ.დ 9

ბლოკის კედელი

სავაჭრო ჯგუფი (სვ)

სავენტილაციო შახტა

სახანძრო მილდგარებთან მისადგომი
სავალი მანძილი

გაძლიერებული ბეტონის სტრუქტურული ელემენტები 2 სთ-ზე
მეტი ხანმედეგობისთვის (სვეტი, კოჭი, დიაფრაგმა, იატაკისა და
სახურავის ანაწყობი)

საერთო სავალი ბილიკი

კედლის ცეცხლმედეგობის ხარისხი
2 საათი

საცხოვრებელი ჯგუფი 2 (სც 2)

სასაწყობო ჯგუფი (სწ-2)

შპს ~შოდე~ ს/კ 400208869

გურამ თავაძე

ნანა კაპანაძე

დაკავებულობის ჯგუფი
(ქვეჯგუფი)

დაკავებულობის დატვირთვა

დაკავებულობის ფაქტორი

მთლიანი ფართი

სც-2

პროექტის დასახელება

მისამართი:

Company name

საპროექტო ორგანიზაცა

ექსპლიკაცია:

2024 w

A0

ფურცელის
ზომა

ნახაზის დასახელება

პროექტის სტატუსი

Drawing title

მისაწვდომობის პროექტი

შეს. თარიღი

ინდექსი #
INDEX

ფურც. რაოდ.
PAGES

თანამდებობა სახელი.გვარი ხელმოწერა

მთავარი
არქიტექტორი

შემსრულებლები
performers

პრ. ავტორი

შენიშვნა:
სახანძრო სისტემებები გეგმებზე დატანილია პირობითად.
მათი ზუსტი ადგილმდებარეობა და რაოდენობა
განისაზღვრება შესაბამისი სახანძრო სისტემების
პროექტის დამუშავების შემდეგ.

90

კ-2

1

მრავალბინიანი საცხოვრებელი
სახლი

7

8

9
10
11
12
13
14
15
16
17
18
DOWN

18R x 0.18

17G x 0.28

7

8

9
10
11
12
13
14
15
16
17
18
DOWN

18R x 0.18

17G x 0.28
1

2

3

4

5

6

UP

k2

2.200

1.000
k2

2.200

1.000

f2

2.600

0.700

k1

2.200

1.000

k2

2.200

1.000

k2

2.200

1.000

k2

2.200

1.000

k1

2.200

1.000
k2

2.200

1.000

k2

2.200

1.000

k2

2.200

1.000

k3

2.650

1.500

k3

2.650

1.500

k3

2.650

1.500

k3

2.650

1.500

f1
2.600

1.000

k3

2.650

1.500

k2

2.200

1.000

k1

2.200

1.000

k1
2.200

1.000

k3
2.650

2.200

k5

2.650

1.600

k4

2.650

1.400
k3

2.650

1.500

k4
2.650

0.900
k4
2.650

0.900

k5

2.650

1.600
k5

2.650

1.600

k4
2.650

0.900

k5

2.650

1.600

k3

2.650

1.500
k3

2.650

1.500

k4
2.650

0.900

k5

2.650

1.600

k4
2.650

0.900

k5

2.650

1.600

k2
2.200

1.000

k4
2.650

0.900
k4
2.650

0.900
k5

2.650

1.600

k3

2.650

1.500

k3

2.650

1.500

k3

2.650

1.500

k3

2.650

1.500

k3

2.650

1.500

k3

2.650

1.500

k3

2.650

1.500

k3

2.650

1.500

k2
2.200

1.000

f2

2.600

0.700

k2

2.200

1.000

k4

2.200

0.850

k4
2.200

0.750

k2

2.200

1.000

k4

2.200

0.850

k4

2.200

0.850

k4
2.200

0.750

k4

2.200

0.850

k4
2.200

0.750

k4

2.200

0.850

k4
2.200

0.850

k4
2.200

0.850
k4
2.200

0.850

k4

2.200

0.850
k4

2.200

0.850

k4
2.200

0.750
k4
2.200

0.850

k4

2.200

0.850

k4
2.200

0.750

k4

2.200

0.850

k4
2.200

0.850

k4

2.200

0.850

k4

2.200

0.850

k4
2.200

1.000

k4
2.200

0.850

k4

2.200

0.850

f2
2.600

0.700

f2
2.600

0.700

FIRE ALARM

FIRE

ALARM

3-3 3-3

2-2

3.30 0.20 3.10 0.20 3.05 0.10 3.05 0.20 3.10 0.20 3.10 0.20 2.90 0.20 3.30 0.20 3.10 0.20 5.40 0.10 3.00 3.30 0.20

5.90 5.50 6.40

5.90 6.10 5.80

5.50 0.10 0.50 5.70 0.20 0.40 5.00 0.40

0.20

1.60

19.61 1.80

6.40 6.40 6.40 6.40 6.40 6.20 6.20

0.20 0.20 6.00 0.20 0.20 6.00 0.20 0.20 6.00 0.20 0.20 6.00 0.20 0.20 6.00 0.20 0.20 5.80 0.20 0.20 5.80 0.20 0.20

0.50 1.50 1.60 1.50 2.90 1.50

0.60
1.50 2.16 1.60 1.43 1.50 2.20 1.50 1.20 1.50 2.20 1.50 1.45 1.60 2.30 1.50

0.60
1.50 2.37 1.50

0.60
1.50 1.50

0.20 0.40 5.10 0.40 0.20 4.90 0.40 0.20 5.80 0.40 0.20

5.50 6.10 8.00

3.30 6.40 6.40 6.40 6.80 5.80 6.20

0.20 0.20 2.90 0.20 0.20 6.00 0.20 6.20 0.20 0.20 6.00 0.20 0.20 6.40 0.20 0.20 5.20 0.40 0.20 5.80 0.20 0.20

11.00
11.00

6.16

12.58

49.61

18.38
15.55

+21.100+556.400 +21.100+556.400

R 9.000

5.9 m2

9.3 m2 9.7 m2 4.3 m2 4.3 m2 9.1 m2 9.6 m2

4.4 m2 5.3 m2 4.6 m2 4.7 m2 4.7 m2

9.8 m2

51.8 m2
51.6 m2

55.0 m2 51.2 m2

42.9 m2

62.9 m2

48.9 m2 55.4 m2 55.4 m2 47.3 m2 47.0 m2 45.3 m2

16.7 m2

4.6 m2

4.4 m2

17.3 m2

5.5 m2

69.4 m2

51.8 m2
7

1

32

31

91 7 7 7 1 5

L=32.00

გასასვლელებს შორის მანძილი

საერთო სავალ ბილიკამდე
მანძილი L 23 მ

61

68 67 66 65 64 63 62

69

70 71 72

2 2

1 1

5 5

g b

b

a

z a

3

g/

d

d

e

e

v

v

T z

T

4

z/

1-1

უკანა ეზო

საცხოვრებელი ბინა
"ბ" ტიპი#--69

საცხოვრებელი ბინა
"ბ" ტიპი#--61

საცხოვრებელი ბინა
"ბ" ტიპი#--72

საცხოვრებელი ბინა
"ბ" ტიპი#--71

საცხოვრებელი ბინა
"ა" ტიპი#--70

საცხოვრებელი ბინა
"ბ" ტიპი#-68

საცხოვრებელი ბინა
"ბ" ტიპი#--62

საცხოვრებელი ბინა
"ბ" ტიპი#--64

საცხოვრებელი ბინა
"ბ" ტიპი#--65

საცხოვრებელი ბინა
"ბ" ტიპი#--66

საცხოვრებელი ბინა
"ბ" ტიპი#--67

საცხოვრებელი ბინა
"ბ" ტიპი#--63

sc 2

43,2 m

2 საცხ

4,7 m

2 საზ

47,9 m

2

18.6 d.d.f

4 d.d.

sc 2

საცხ

4,6 m

2 საზ

18.6 d.d.f

3 d.d.

sc 2

55,1 m

2 საცხ

5,3 m

2 საზ

60,4 m

2

18.6 d.d.f

3 d.d.

sc 2

51,8 m

2 საცხ

4.4 m

2 საზ

56,2 m

2

18.6 d.d.f

3 d.d.

sc 2

51,7 m

2 საცხ

4,7 m

2 საზ

56,4 m

2

18.6 d.d.f

4 d.d.

sc 2

63,1m

2 საცხ

15,7 m

2 საზ

78,8 m

2

18.6 d.d.f

3 d.d.

sc 2

45.5 m

2 საცხ

9.6 m

2 საზ

55,1 m

2

18.6 d.d.f

3 d.d.

sc 2

55.7 m

2 საცხ

4,3 m

2 საზ

60,0 m

2

18.6 d.d.f

3 d.d.

sc 2

47,7 m

2 საცხ

9.7 m

2 საზ

57,4 m

2

18.6 d.d.f

3 d.d.

sc 2

55,7 m

2 საცხ

4,3 m

2 საზ

60,0 m

2

18.6 d.d.f

3 d.d.

sc 2

49,1 m

2 საცხ

4,3 m

2 საზ

53,4 m

2

18.6 d.d.f

3 d.d.

sc 2

47,1 m

2 საცხ

9,1 m

2 საზ

56,2 m

2

18.6 d.d.f

3 d.d.

51,2m

2

55,8 m

2