# ფასადები

## პროექტი

მრავალბინიანი საცხოვრებელი სახლი

## პროექტის მისამართი

ქალაქი თბილისი, მოსკოვის გამზირი, N.38

# ფასადი 1-9 ღერძებში




M E T R I C

პროექტი

მრავალბინიანი საცხოვრებელი სახლი

პროექტის მისამართი

ქალაქი თბილისი,
გამზირი მოსკოვი, №38
ს/კ-01.19.34.003.237

პრ. მთავარი არქიტექტორი

ა. ურუშაძე (მთ. არქიტექტორი)

ნახაზი-ფურცელი

ფასადი 1-9 ღერძებში

A3 ფორმატი

A-501

# ფასადი 9-1 ღერძებში

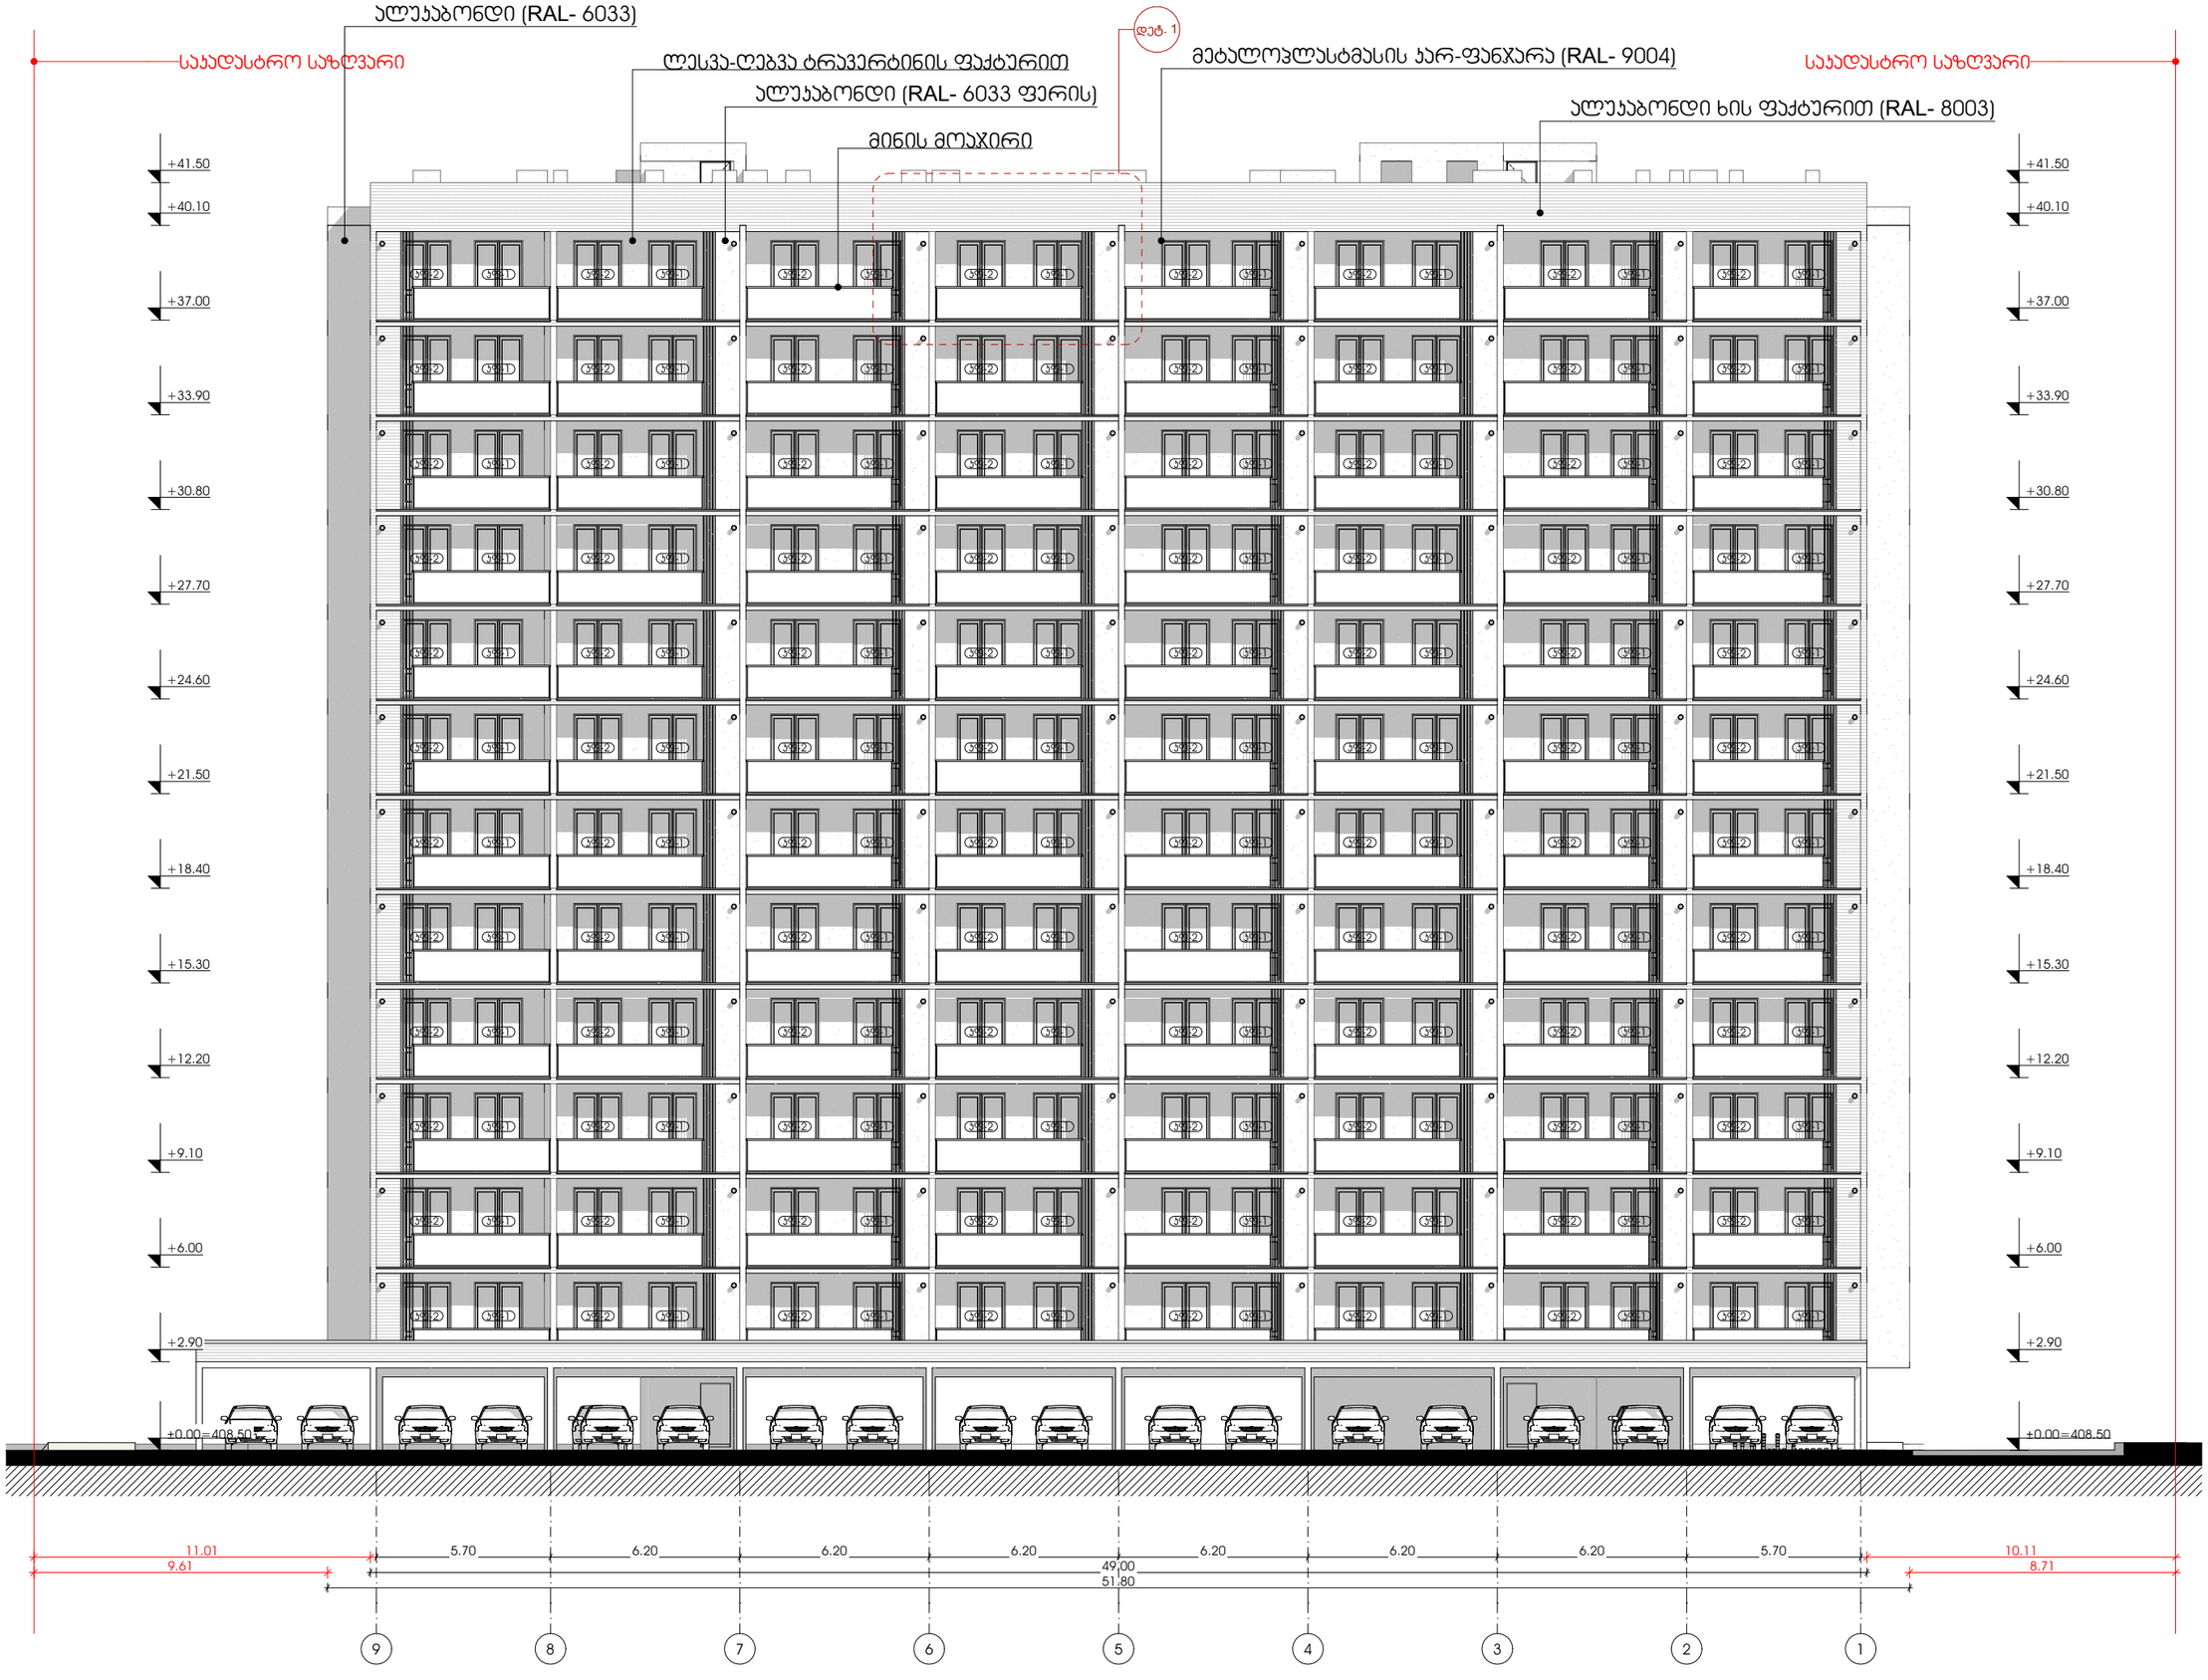



M E T R I C

პროექტი

მრავალბინიანი საცხოვრებელი სახლი

პროექტის მისამართი

ქალაქი თბილისი,
გამზირი მოსკოვი, №38
ს/კ-01.19.34.003.237

პრ. მთავარი არქიტექტორი

ა. ურუშაძე (მთ. არქიტექტორი)


ნახაზი-ფურცელი

ფასადი 9-1 ღერძებში

A3 ფორმატი

A-502

# ფასადი ა-დ ღერძებში




M E T R I C

პროექტი

მრავალბინიანი საცხოვრებელი სახლი

პროექტის მისამართი

ქალაქი თბილისი,
გამზირი მოსკოვი, №38
ს/კ-01.19.34.003.237

პრ. მთავარი არქიტექტორი

ა. ურუშაძე (მთ. არქიტექტორი)

ნახაზი-ფურცელი

ფასადი ა-დ ღერძებში

A3 ფორმატი

A-503

# ფასადი დ-ა ღერძებში

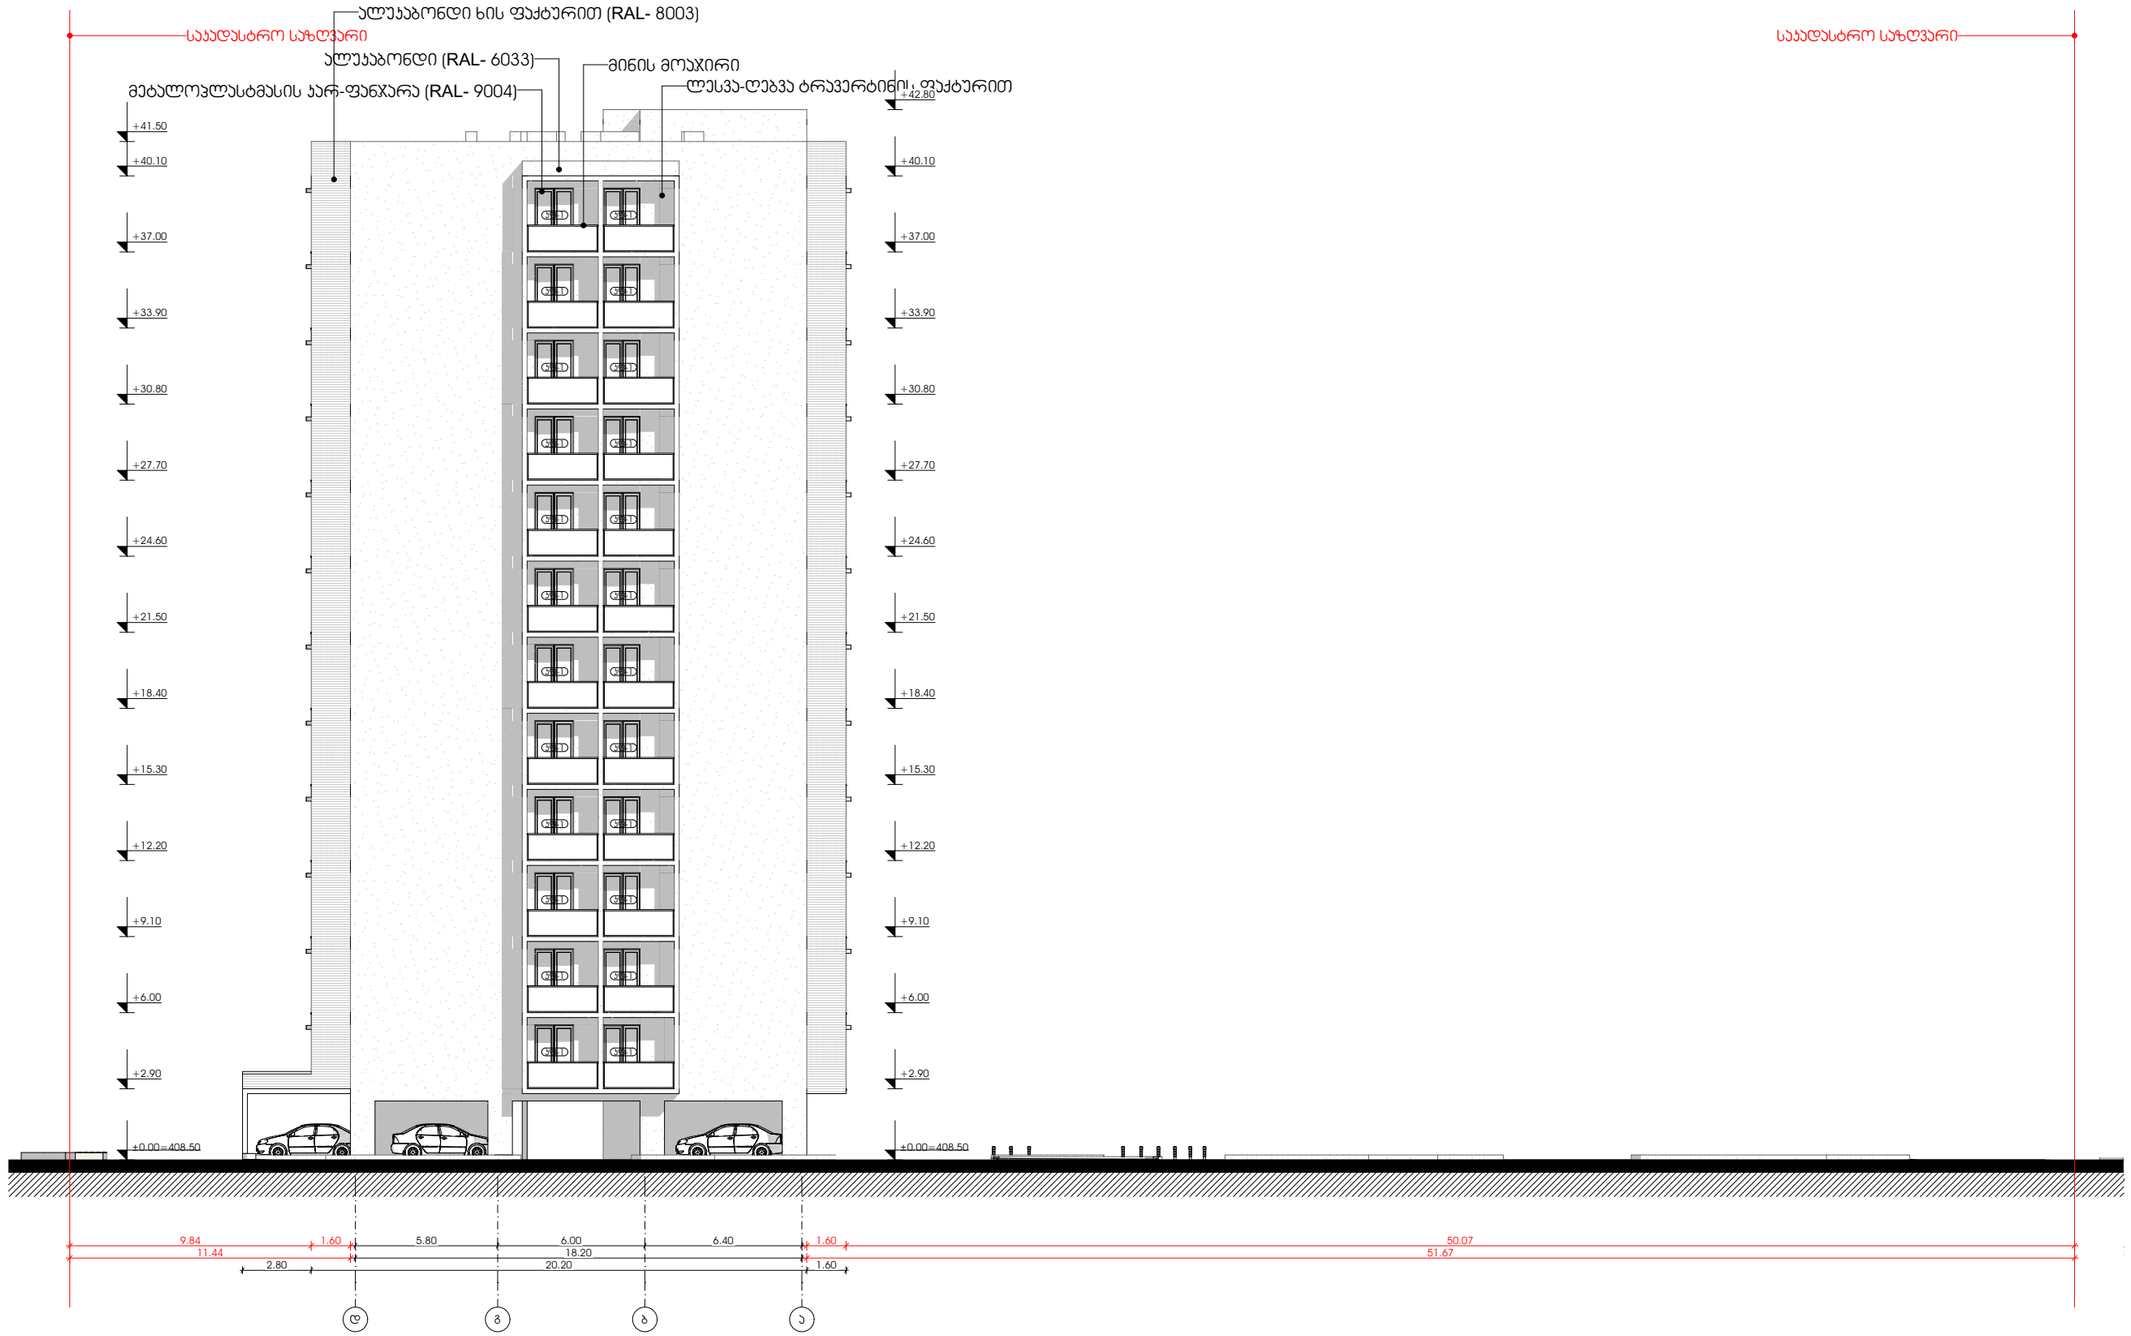



M E T R I C

პროექტი

მრავალბინიანი საცხოვრებელი სახლი

პროექტის მისამართი

ქალაქი თბილისი,
გამზირი მოსკოვი, №38
ს/კ-01.19.34.003.237

პრ. მთავარი არქიტექტორი

ე. ურუშაძე (მთ. არქიტექტორი)


ნახაზი-ფურცელი

ფასადი დ-ა ღერძებში

A3 ფორმატი

A-504

# კარ-ფანჯრის სპეციფიკაცია

| ფანჯრის სახეობა N | ჯ-1 |
|---|---|
| ერთეულის ფართი | 2.10 მ² |
| საერთო ფართი | 2.10 მ² |
| საერთო რაოდენობა | 1 ცალი |
| მასალა | ლითონი |

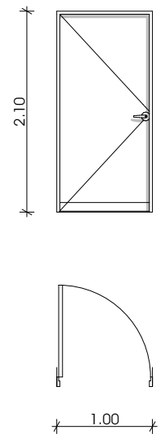


| ფანჯრის სახეობა N | ჯ-2 |
|---|---|
| ერთეულის ფართი | 2.10 მ² |
| საერთო ფართი | 2.10 მ² |
| საერთო რაოდენობა | 1 ცალი |
| მასალა | ლითონი |

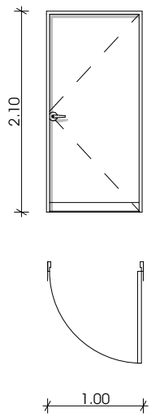


| ფანჯრის სახეობა N | ჯფ-1 |
|---|---|
| ერთეულის ფართი | 4.00 მ² |
| საერთო ფართი | 720.00 მ² |
| საერთო რაოდენობა | 180 ცალი |
| მასალა | მეტალოპლასტმასი |

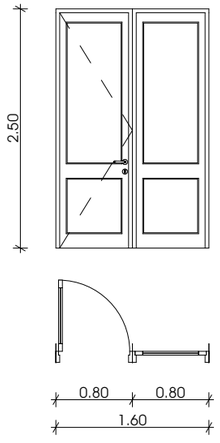


| ფანჯრის სახეობა N | ჯფ-2 |
|---|---|
| ერთეულის ფართი | 4.00 მ² |
| საერთო ფართი | 864.00 მ² |
| საერთო რაოდენობა | 216 ცალი |
| მასალა | მეტალოპლასტმასი |

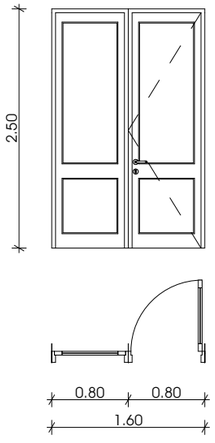


| ფანჯრის სახეობა N | ჯფ-3 |
|---|---|
| ერთეულის ფართი | 8.14 მ² |
| საერთო ფართი | 8.14 მ² |
| საერთო რაოდენობა | 1 ცალი |
| მასალა | მეტალოპლასტმასი |

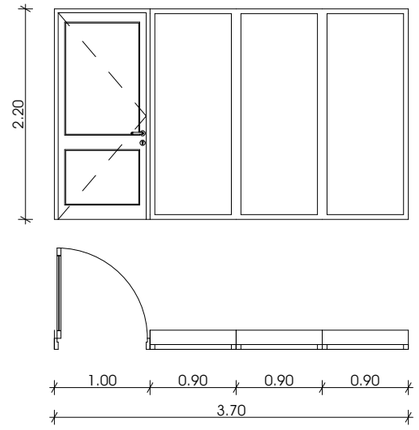


M E T R I C

პროექტი

მრავალბინიანი საცხოვრებელი სახლი

პროექტის მისამართი

ქალაქი თბილისი,
გამზირი მოსკოვი, №38
ს/ჯ-01.19.34.003.237

პრ. მთავარი არქიტექტორი

ჯ. ურუშაძე (მთ. არქიტექტორი)

ნახაზი-ფურცელი

კარ-ფანჯრის სპეციფიკაცია

A3 ფორმატი

A-505

# ფასადის დეტალი 1

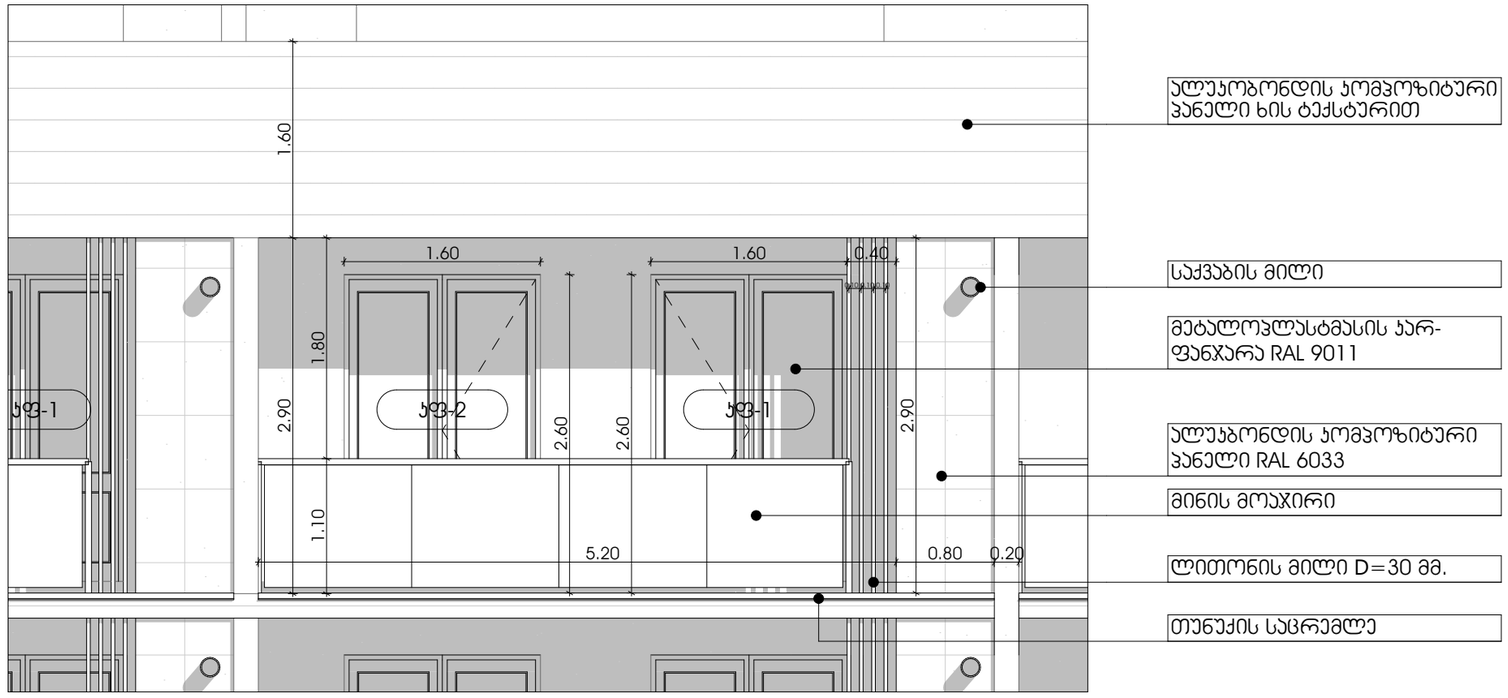


# დეტალი - გეგმა

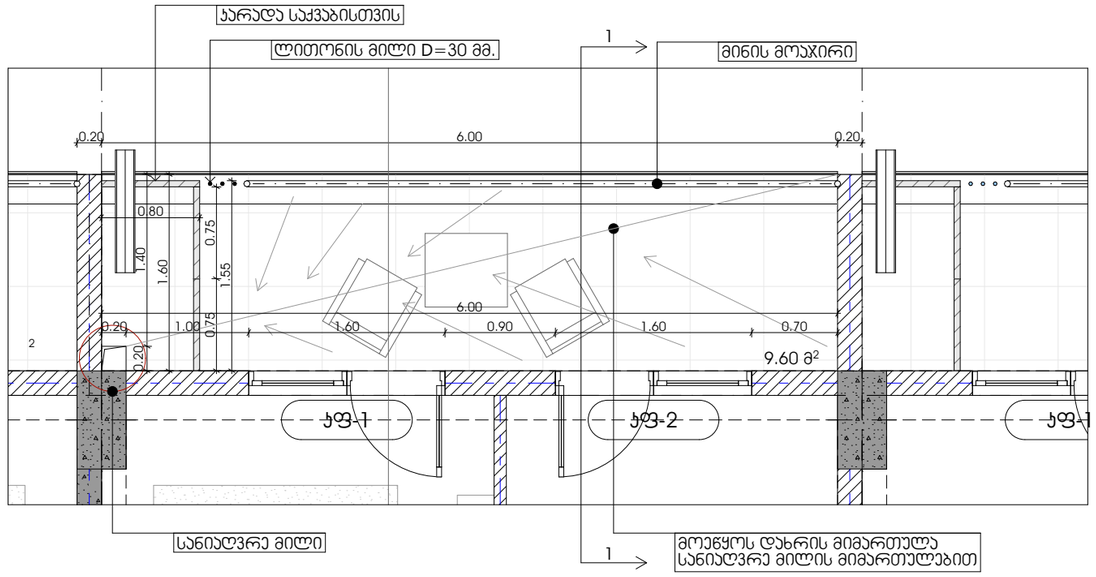


METRIC

პროექტი

მრავალბინიანი საცხოვრებელი სახლი

პროექტის მისამართი

ქალაქი თბილისი,
გამზირი მოსკოვი, №38
ს/კ-01.19.34.003.237

პრ. მთავარი არქიტექტორი

კ. ურუშაძე (მთ. არქიტექტორი)

ნახაზი-ფურცელი

ფასადის კვანძები

A3 ფორმატი

A-506

# ჭრილი 1-1 (დეტალი)

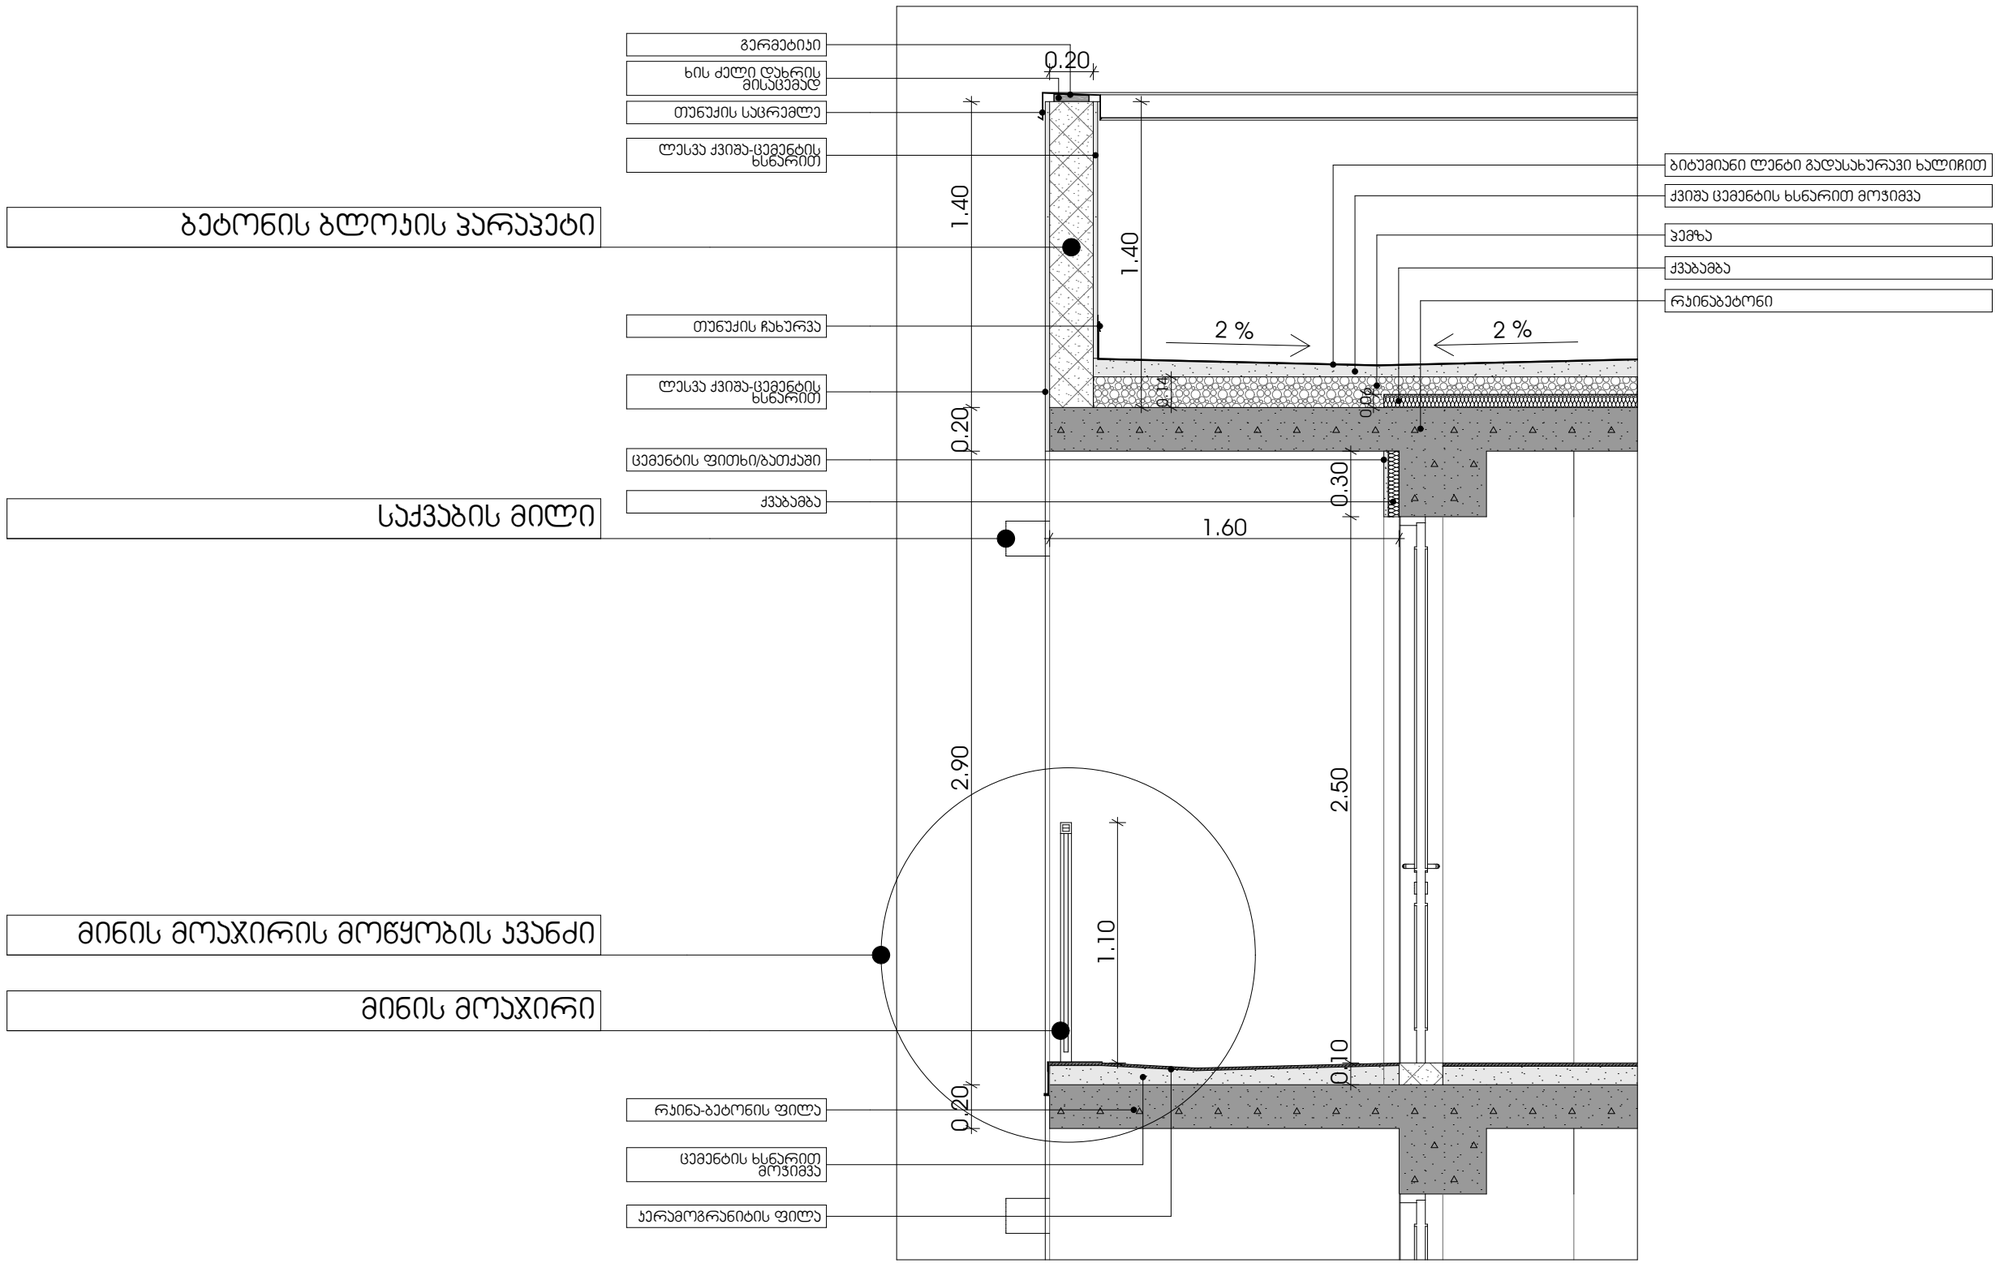



M E T R I C

პროექტი

მრავალბინიანი საცხოვრებელი სახლი

პროექტის მისამართი

ქალაქი თბილისი,
გამზირი მოსკოვი, №38
ს/კ-01.19.34.003.237

პრ. მთავარი არქიტექტორი

ე. ურუშაძე (მთ. არქიტექტორი)


ნახაზი-ფურცელი

ფასადის კვანძები

A3 ფორმატი

A-507

# მინის მოაჯირის მოწყობის დეტალი და სპეციფიკაცია

| მინის მოაჯირის სპეციფიკაცია | მინის მოაჯირის ჭრილი |
|---|---|
| მინის მოაჯირის პერიმეტრი ტიპურ სართულზე- 83.00 მ.<br>მინის მოაჯირის ჯამური სიგრძე - 996.00 მ.<br>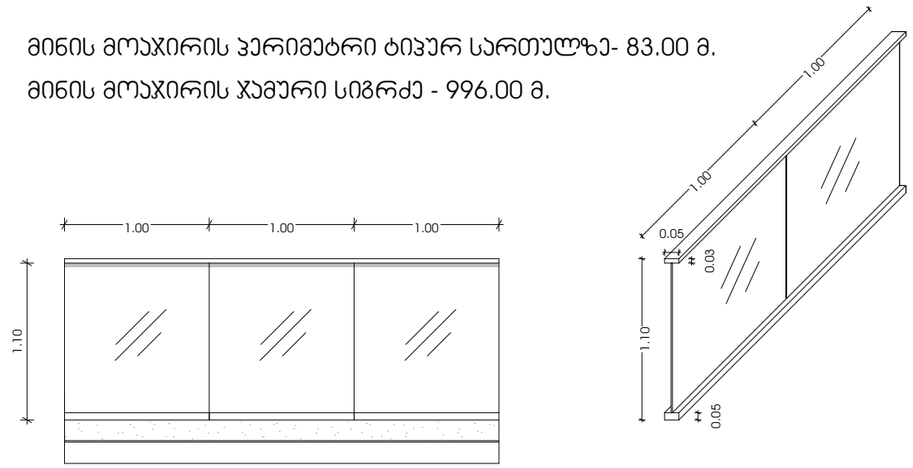 | 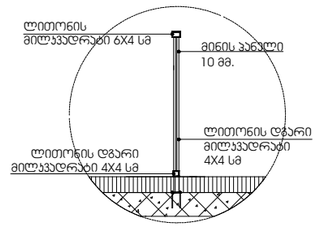 |

# ალუკობონდის კომპოზიტური პანელი ფასადზე მოწყობის კვანძი

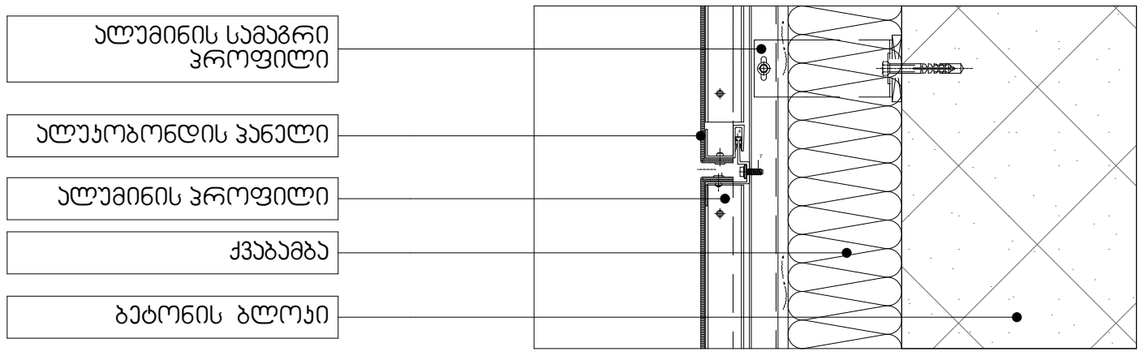



M E T R I C

პროექტი

მრავალბინიანი საცხოვრებელი სახლი

პროექტის მისამართი

ქალაქი თბილისი,
გამზირი მოსკოვი, №38
ს/კ-01.19.34.003.237

პრ. მთავარი არქიტექტორი

კ. ურუშაძე (მთ. არქიტექტორი)


ნახაზი-ფურცელი

ფასადის კვანძები

A3 ფორმატი

A-508

# ენერგოეფექტუბის დეკლარაციასთან ფასადის კვანძი

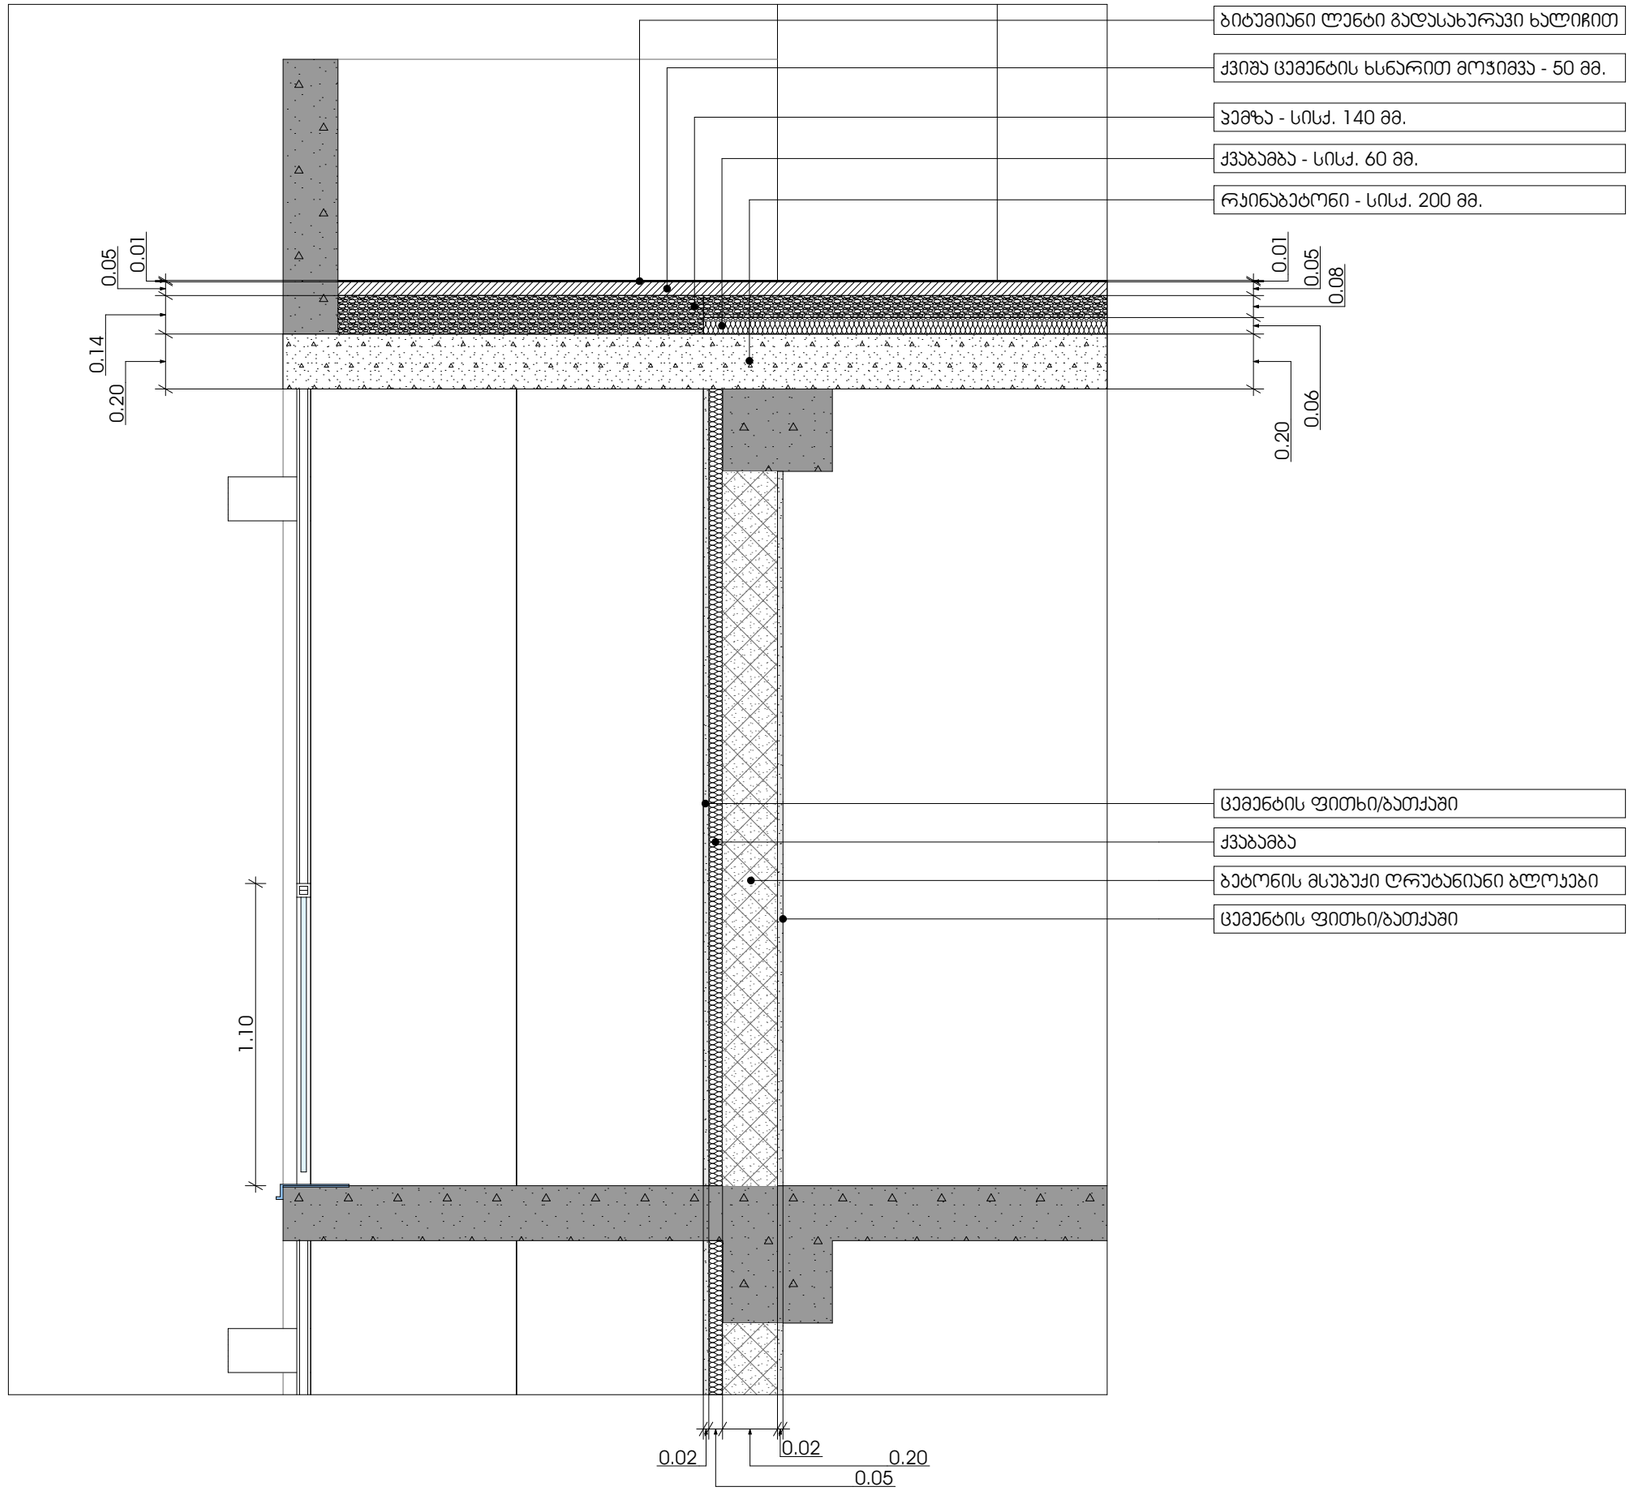


METRIC

პროექტი

მრავალბინიანი საცხოვრებელი სახლი

პროექტის მისამართი

ქალაქი თბილისი,
გამზირი მოსკოვი, №38
ს/კ-01.19.34.003.237

პრ. მთავარი არქიტექტორი

კ. ურუშაძე (მთ. არქიტექტორი)

ნახაზი-ფურცელი

ენერგოეფექტუბის დეკლარაციასთან ფასადის კვანძი

A3 ფორმატი

A-509