
N

თბილისი 2024წ.

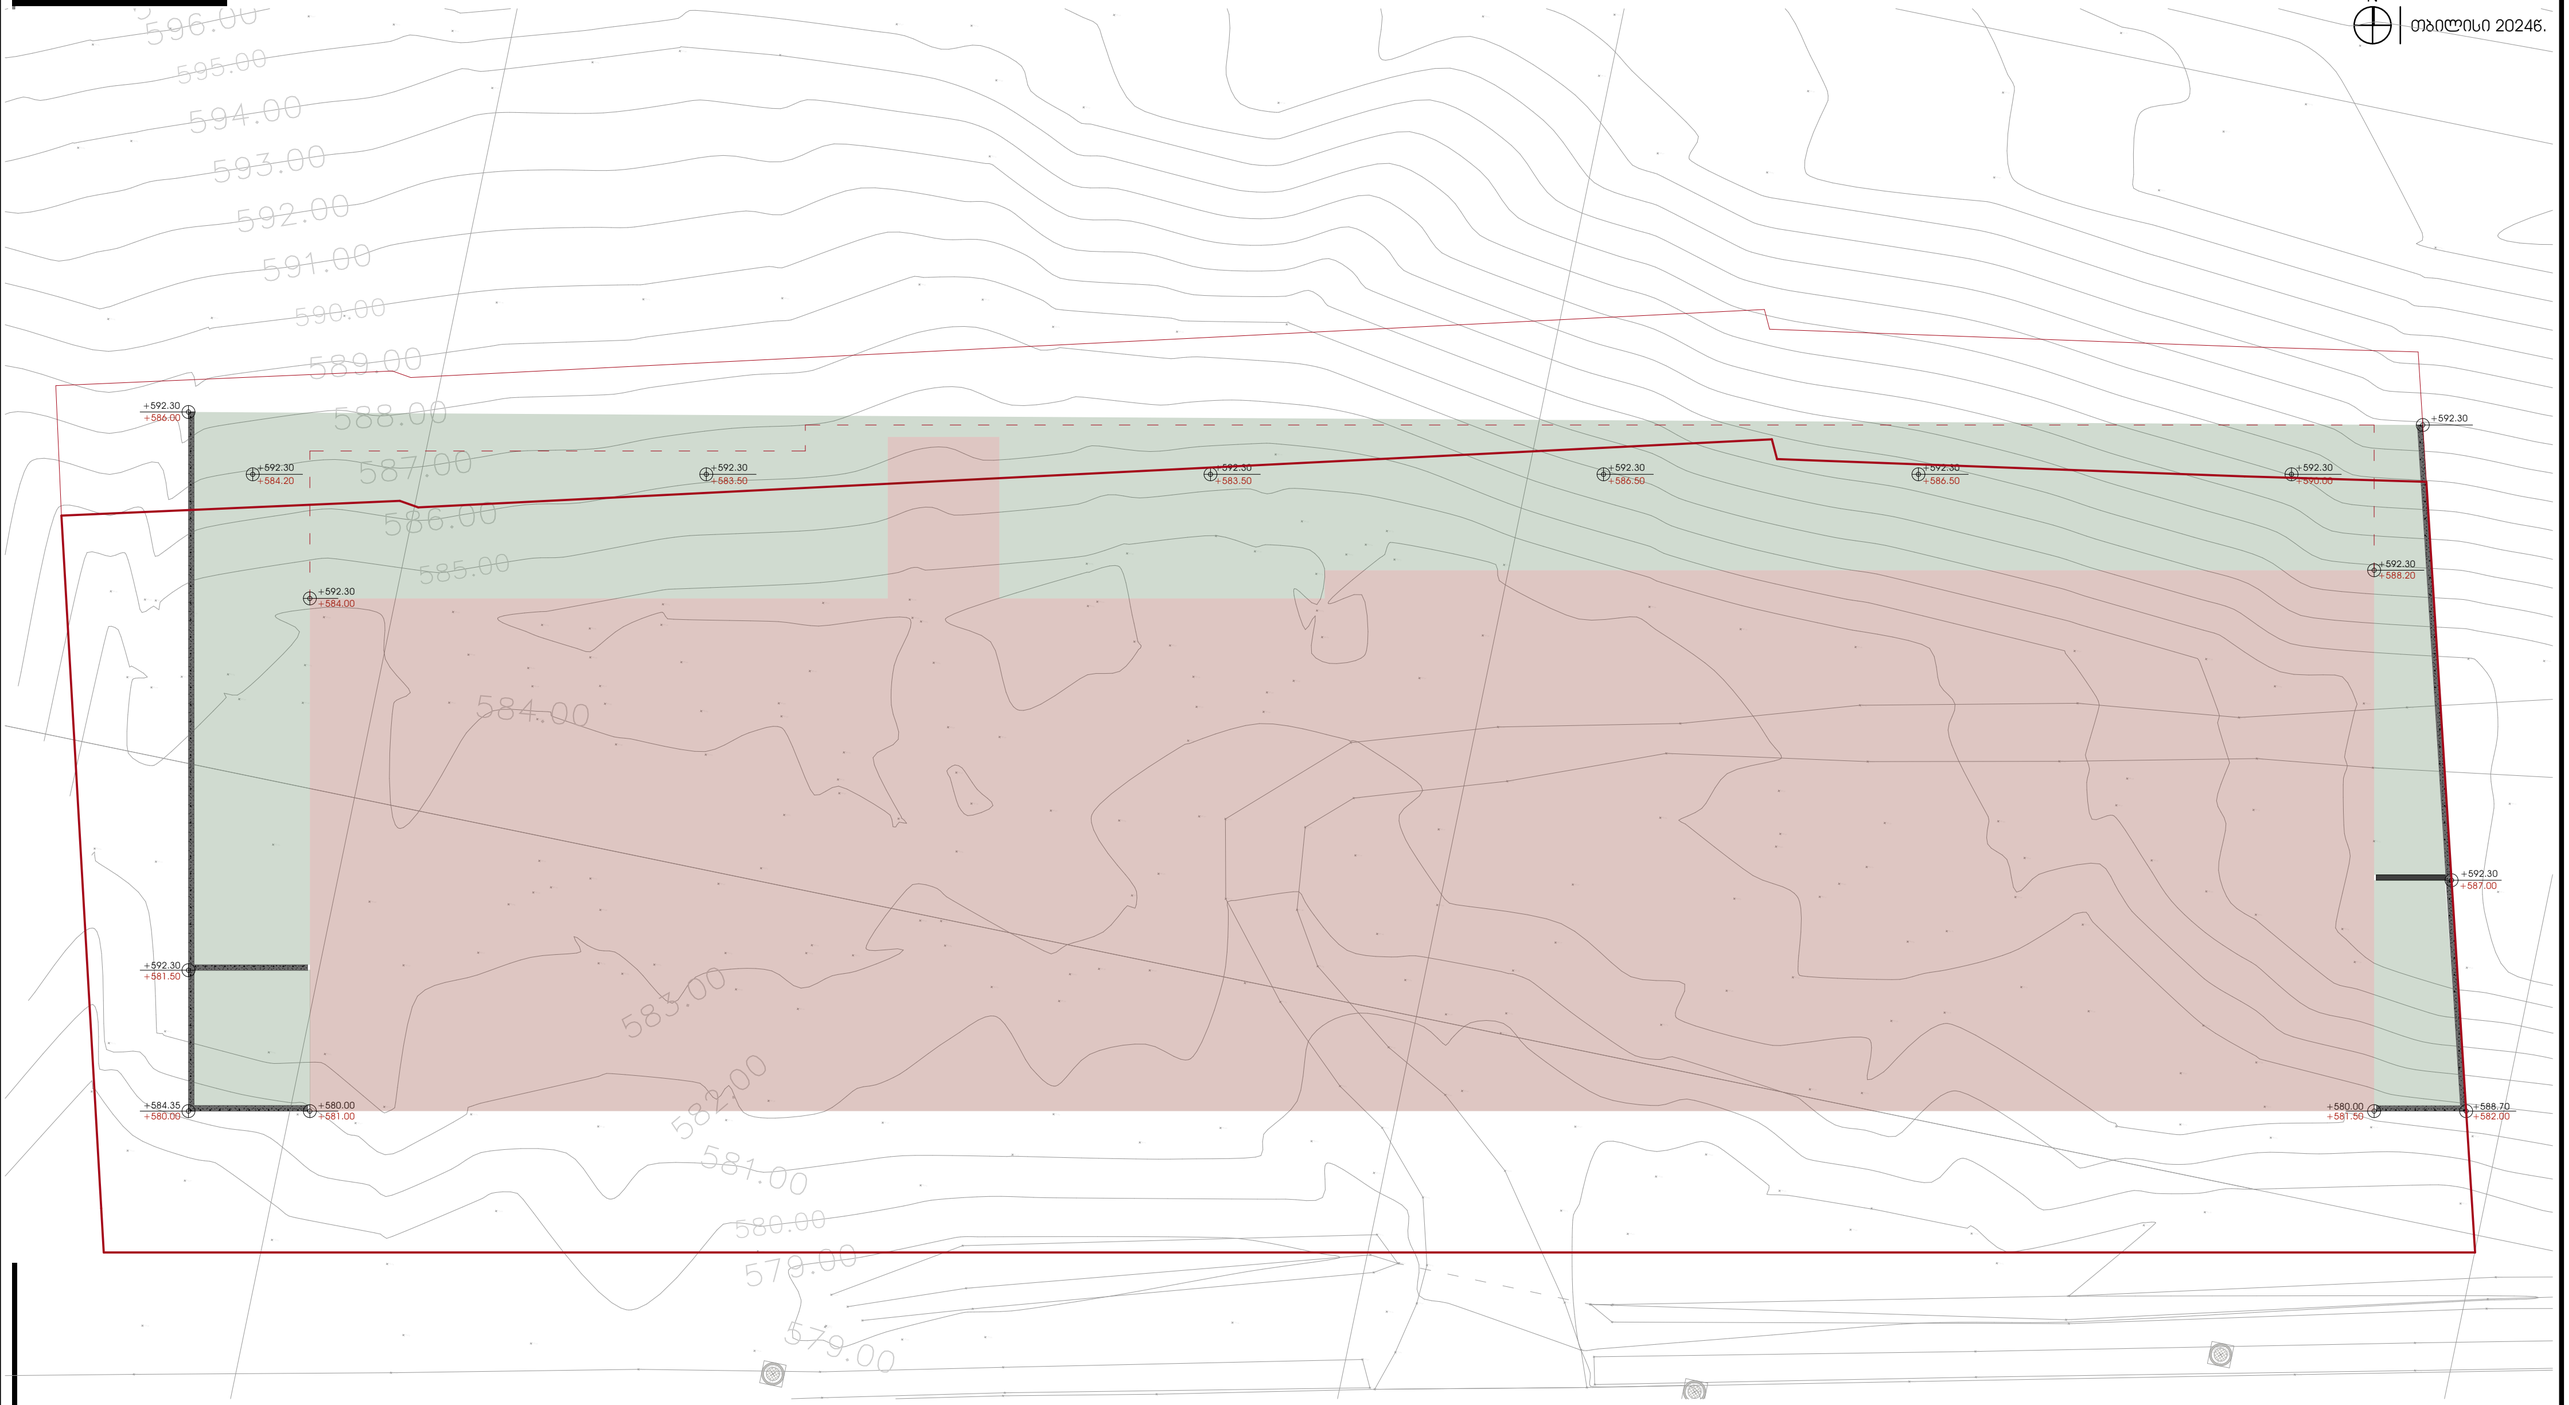

პირობითი აღნიშვნები:

- სასაზღვრო საზღვარი
- ბენეფიციანტის რეგისტრაციის ხაზი (ეასან უზოსთვის)
- საგრუნტმშენობის კონტური მიწის ზემოთ
- საგრუნტმშენობის კონტური მიწის ქვეშ
- გრუნტის შეჭრების კონტური

პროექტის დასახელება:

მრავალფუნქციური კომპლექსი

მისამართი:
ქ.თბილისი, ულგუჯა ამაშუკელის ქუჩა

ავტორები :

მთ.არქიტექტორი ნ.გოგეშვილი

ხ. ა.

არქიტექტორი თ.ჯანიაშვილი

ხ. ა.

შენიშვნა:

არტეკო

ს/პ : 405360675

მის: ს.ციწცაძის ქ. №1; ბ.52

ARTECO

s/k : 405360675

ADDR: s.tsintsadze #1

ARTECO

ნახაზი: გრუნტის ცვლილების გეგმა

SCALE 1:100

FORMAT A2