
ფუნქციური დანიშნულება	ობიექტის მისამართი	შემსრულებელი ორგანიზაცია	დირექტორი		
მრავალბინიანი საცხოვრებელი სახლი	ს.კ. 01 10.06.022.012 შენობა #3 ქ.თბილისი, პეტრე იბერის ქუჩის შესახვევი N13	შპს სტუდიო ალფა სახლი ს.კ. 404664573	მ.პაპუკაშვილი		გენ.გეგმა
			არქიტექტორი		
			მ.პაპუკაშვილი		

A - 3	
მასშტაბი	1:400
თარიღი	04/07/2024
ფურცელი	ა-77

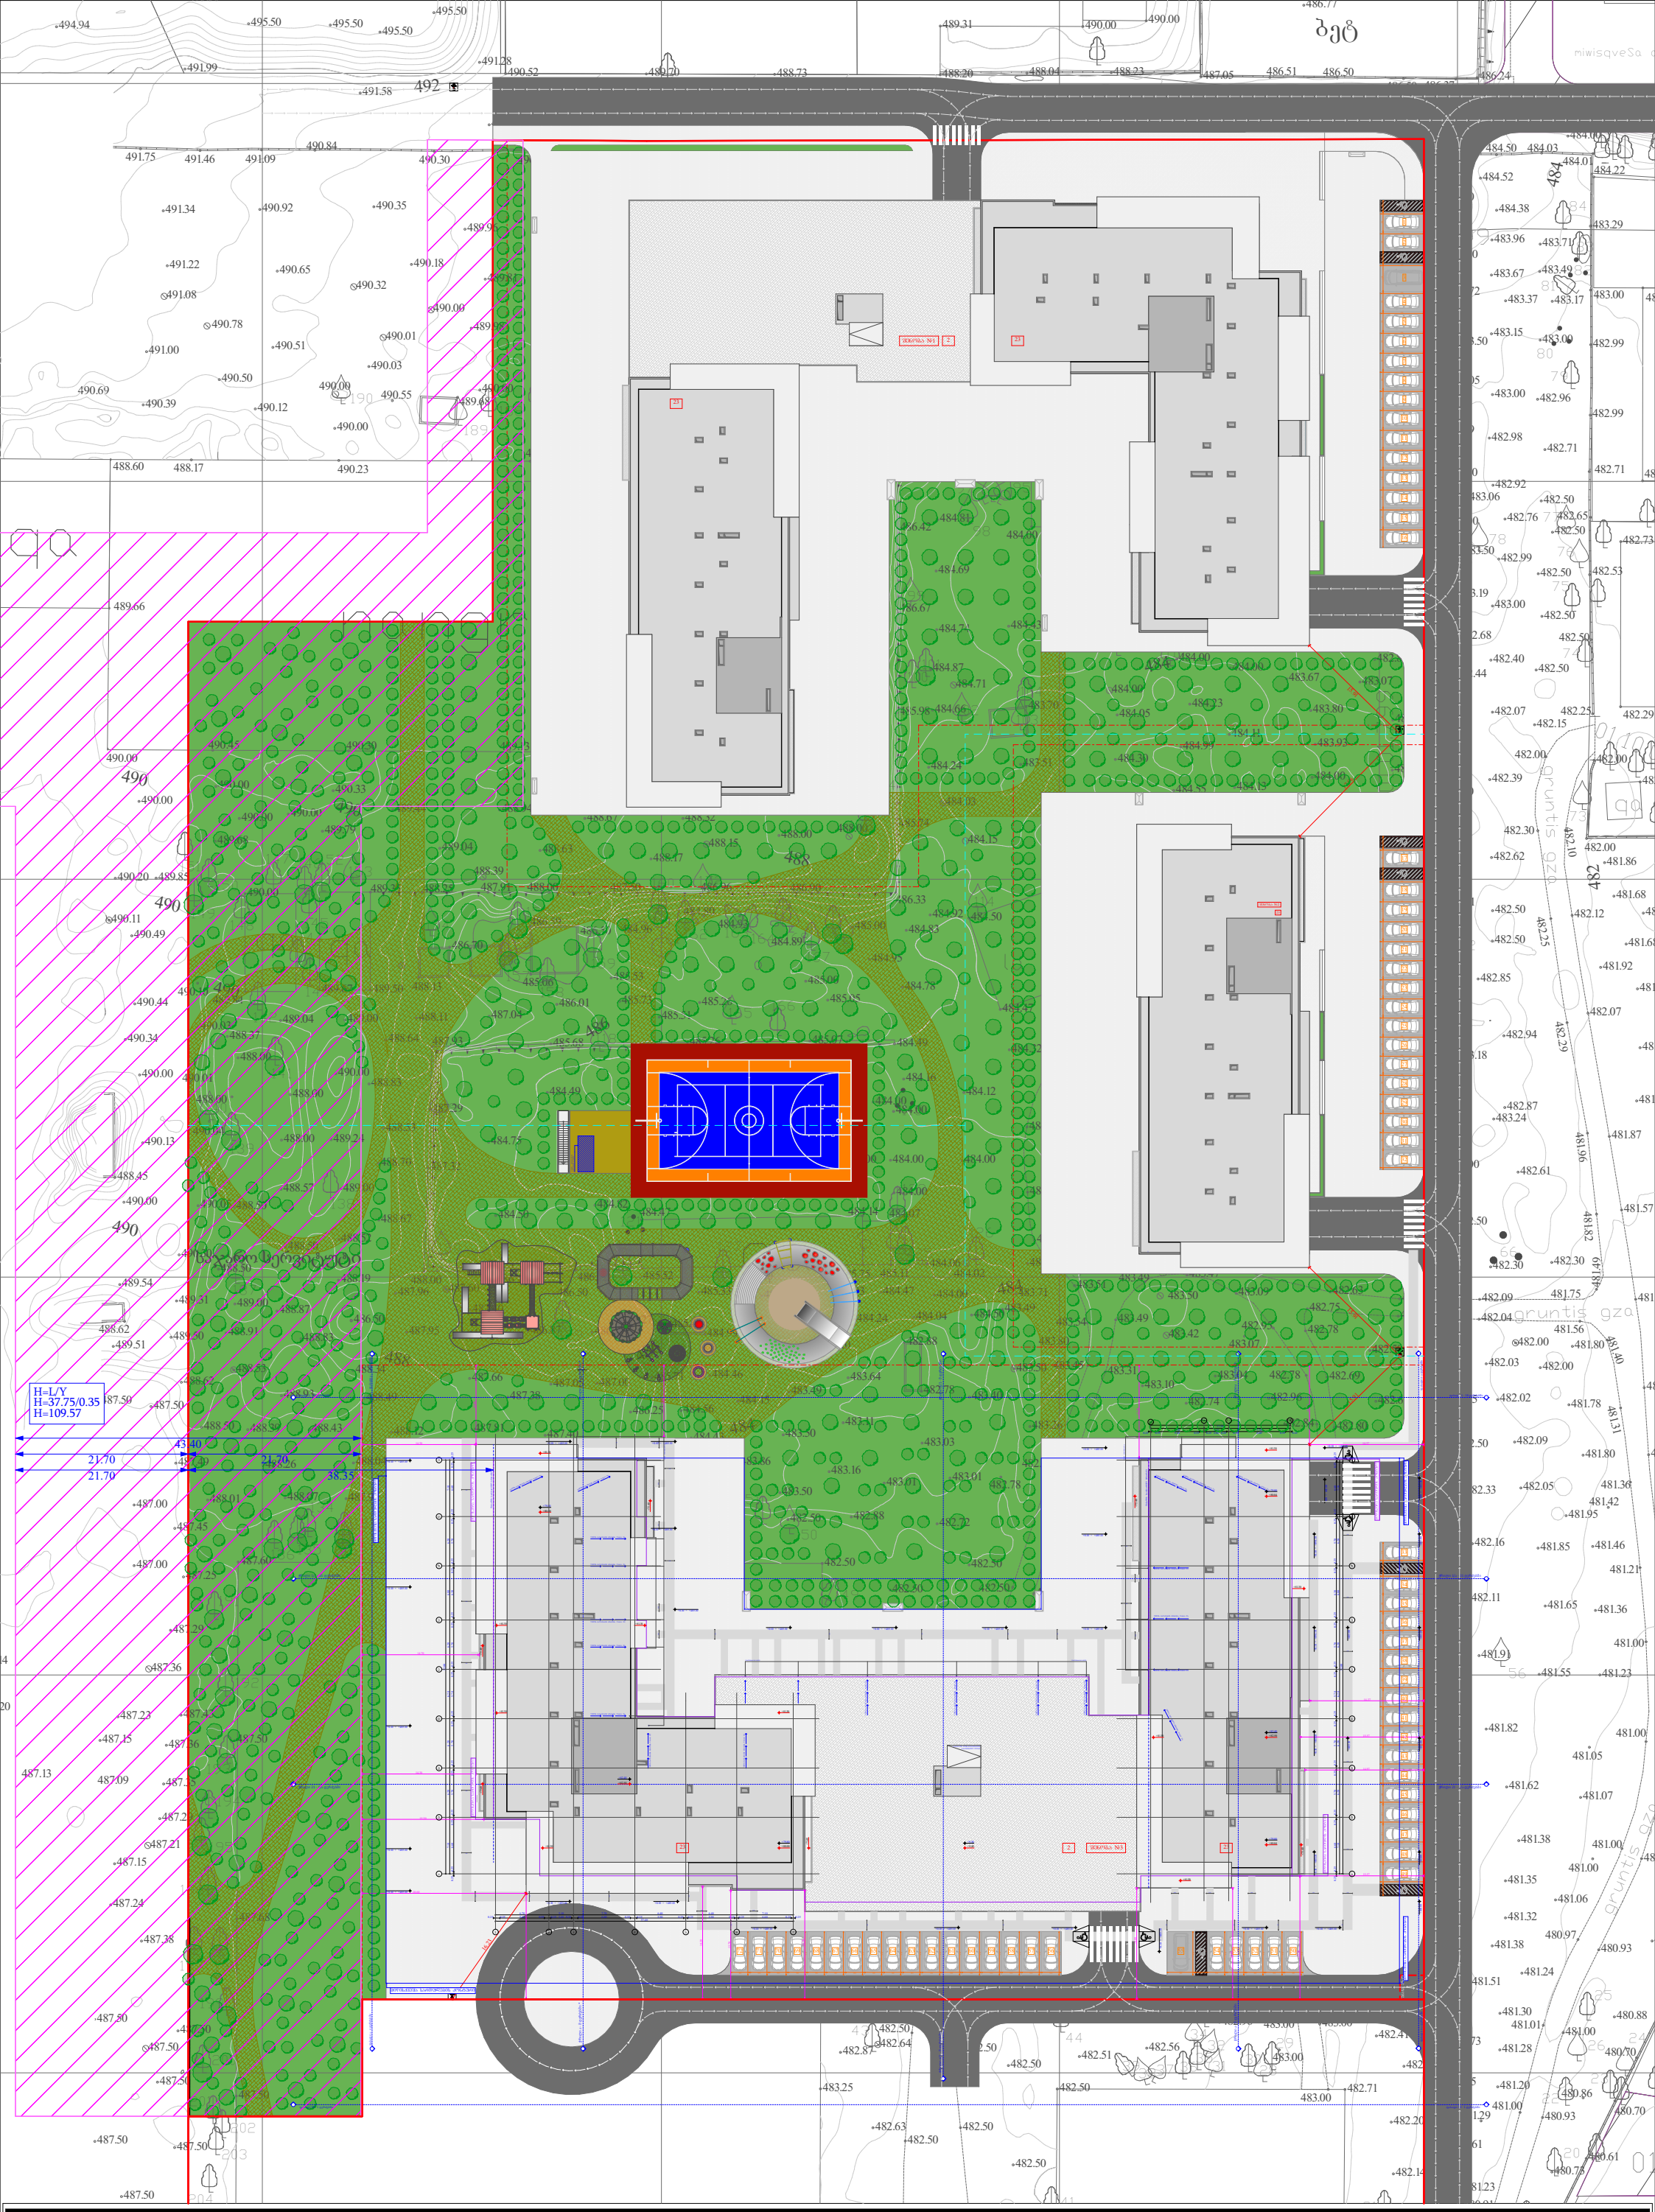


ფუნქციური დანიშნულება	ობიექტის მისამართი	შემსრულებელი ორგანიზაცია	დირექტორი		1 სექტორის გენ გეგმა.	საჯარო სერვიტუტი	A - 3
მრავალბინიანი საცხოვრებელი სახლი	ს.კ. 01 10.06.022.012 შენობა #3 ქ.თბილისი, პეტრე იბერის ქუჩის შესახვევი N13	შპს სტუდიო ალფა სახლი ს.კ. 404664573	მ.პაპუკაშვილი			წარმოსახვითი სამეზობლო მიჯნა	მასშტაბი 1:700
			არქიტექტორი			რეგულირების წითელი ხაზი	თარიღი 04/07/2024
			მ.პაპუკაშვილი				ფურცელი ა-78

L.T.D ALFA

ქალაქი თბილისი, პეტრე იბერის ქუჩის შესახვევი №13 (ს/კ: 01.10.06.022.008)
მეს. სააქციო საზოგადოება "საქართველოს ბანკი" (ს/კ 204378869)
საკუთრებაში არსებული 82020.00კვ.მ. არასასოფლო-სამეურნეო
დანიშნულების მიწის ნაკვეთის და მისი მიმდებარე ტერიტორიის
ტოპოგრაფიული

გეგმა

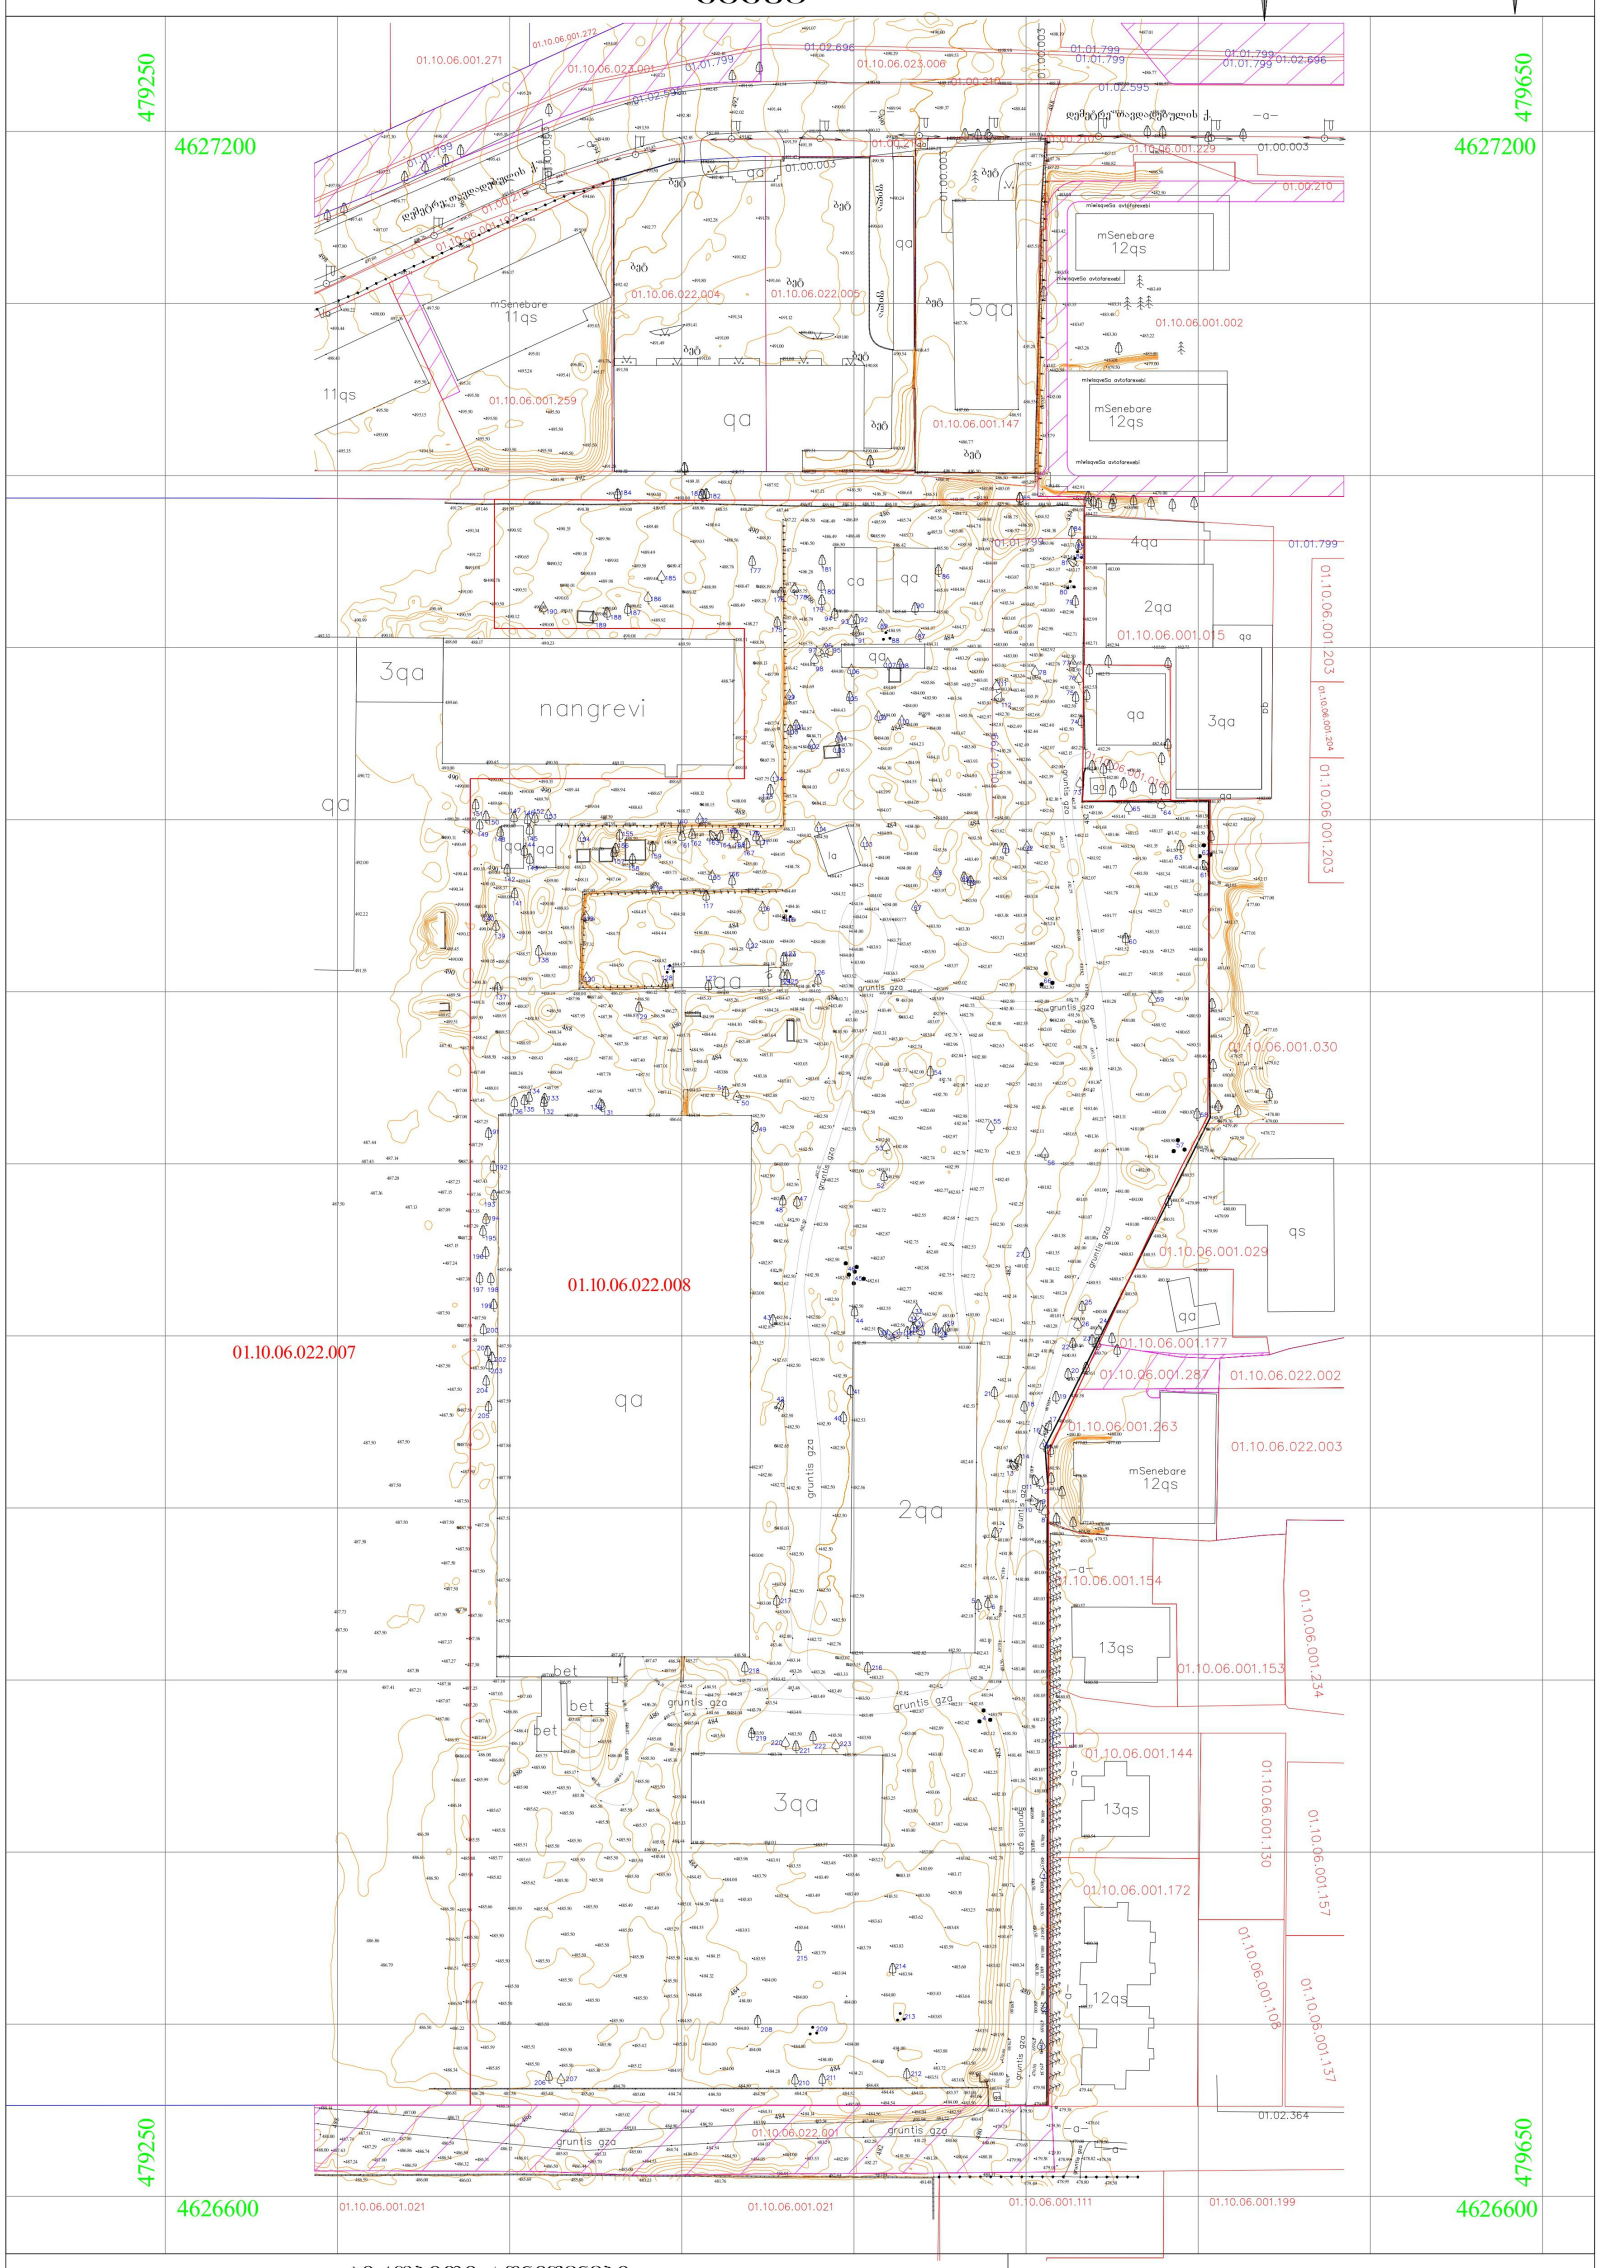

პირობითი აღნიშვნები

WGS 1984 -ის კოორდინატთა სისტემის *UTM* პროექცია

საცხოვრ. შენობა	გზა ასფალტის საფარით
არასაცხ. შენობა	გზა მოხრეშილი
ფარდული	გზა ბეტონის საფარით
მშენებარე	რკინიგზა
სატრანსფორმატორო ჯიხური	წიწვოვანი ხე
ლითონის არასაცხოვრებელი შენობა	ფოთლოვანი ხე
ლითონის ღობე	ხილკენკროვანი ხე
ბეტონის ფუნდამენტზე ლითონის ღობე	მოჭრილი ხე
ხის ღობე	პალმა
მავთულის ღობე	გაზონი
შავალი ბეტონის ღობე	ხე გამხმარი
დაბალი ბეტონის ღობე	ვაზი
ფლატე	
ბორდიური	

ჭა	ბეტონის ბოძი
ონკანი	რკინის ბოძი კიბე
რევერი	ხის ბოძი
გაზის ჭა	500.52 სიმაღლის ნიშნული
ბალახი	მთავარი იზოჰიფსი
ბუჩქი	დამხმარე იზოჰიფსი
ბუჩქი ეკლიანი	საქვაბეულეროო ჭები
ბუჩქნარი გაუვალი	გიდრანტი (წყლის ჩამკეტი ჭები)
	ბალნი
	გარე განათება
	სველეყორი
	ელ. გადამცემი ხაზი

	წყალგაყვანილობა
	გაზი
	კანალიზაცია
	სანიაღვრე
	კავშირგაბმულობა
	ელ. ქსელები დაბალი ძაბვის
	ელ. ქსელები მაღალი ძაბვის
	გათბობა

01.02.595	გაზსადენი მჭიდრ. (შპს. თბილისი ენერგო)
01.02.364	საკომუნიკაციო მჭიდრ. (შპს. მაგთიკომი)
01.00.210	ელექტროგადამცემი ხაზი . (თბილისის თბილმმართველო ენერგეტიკა)
01.00.003	საკომუნიკაციო ნაგებობა. (შპს. ახალი ქსელები)
01.01.799	ქსელისპარალების მიწ. (შპს. ჯორჯია უოთერ ენდ პაუერი)
01.02.696	ქსელისკონტის ქსელი. (შპს. ჯორჯია უოთერ ენდ პაუერი)

საზაო ნიშნები

ხე გამხმარი

ხე გამხმარი (ხილის)

ძეგლი

დროშა

ფანტანი

ქაობი

შენიშვნა: რეგისტრირებული მიწის ნაკვეთის საკადასტრო საზღვარი

მომიჯნავედ რეგისტრირებული მიწის ნაკვეთის საკადასტრო საზღვარი

მიწის სამუშაოების შესრულებისას შეატყობინეთ კომუნიკაციის წარმომადგენლებს

შ.პ.ს ალფა (ს/ნ 405298574)

ქ.თბილისი, ნუცუბიძის ფერდობი IV მ/რ კორპუსი №4

alfageo2018@gmail.com tel: 577 40 40 93

დირექტორი:	დ. ჩიქვაიძე
აზომა:	ა. ბაბახიშვილი
დახაზა:	ა. ბაბახიშვილი
დამკვეთი	
მასშტაბი: 1:500	11.02.2023წ.

ტოპოგრაფიული
რუკა