N

თბილისი 2024წ.

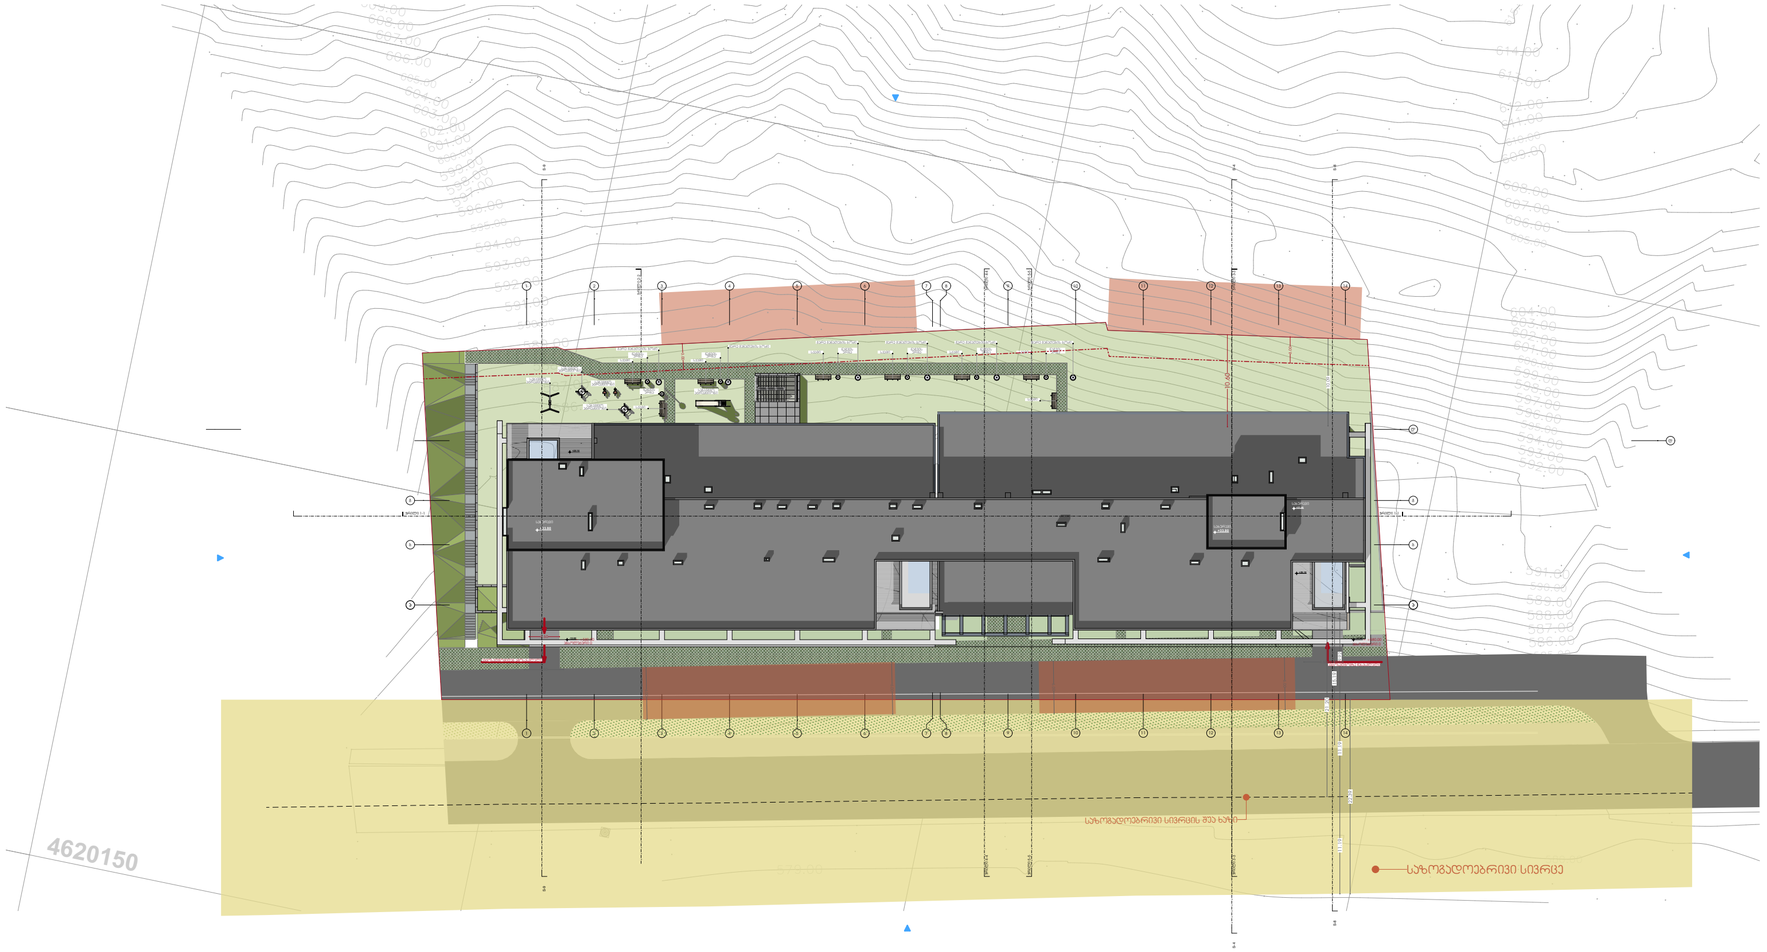

პირობითი აღნიშვნები:

- სასაზღვრო სახლთვარი
- განვითარების რეგულირების ხაზი (ეხება ეზოსთვის)
- სანრანსპორტო ზონა (საზოგადოებრივი სივრცე)

პროექტის დასახელება:

მრავალფუნქციური კომპლექსი

მისამართი:
ქ.თბილისი, ელგუჯა ამაშუკელის ქუჩა

ავტორები :

მთ.არქიტექტორი ნ.გოგეშვილი

ხ. ა.

არქიტექტორი თ.ჯანიაშვილი

ხ. ა.

შენიშვნა:

არტეკო

ს/ს : 405360675

მის: ს.ცინცაძის ქ. №1; ბ.52

ARTECO

s/k : 405360675

ADDR: s.tsintsadze #1

ARTECO

ნახაზი: გენგეგმა

SCALE 1:100

FORMAT A2

N

თბილისი 2024წ.

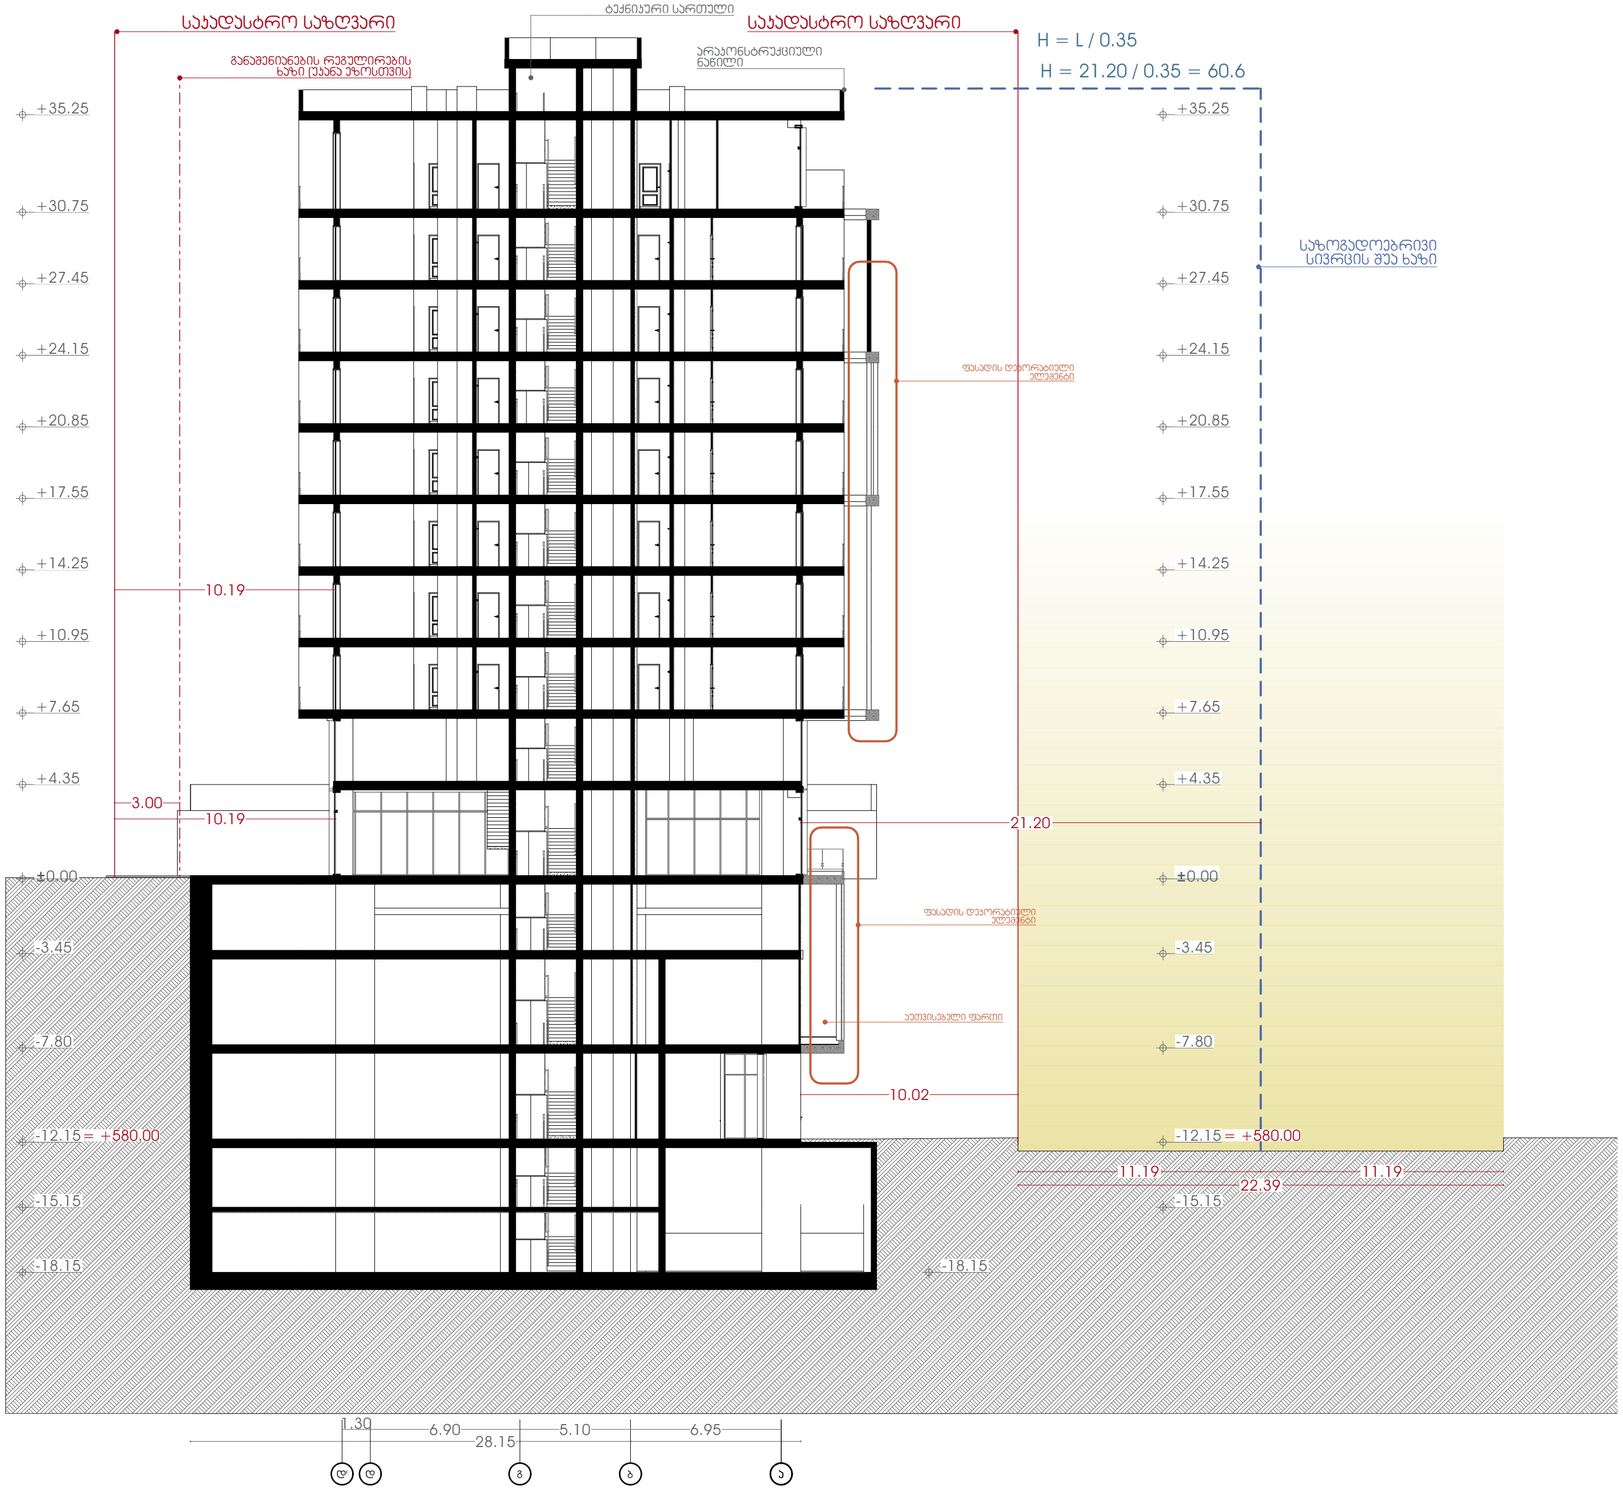

პირობითი აღნიშვნები:

- საჯდასტრო საზღვარი
- განმეინაგების რეგულირების ხაზი (უანა ეზოსთვის)

პროექტის დასახელება:

მრავალფენქციური კომპლექსი

მისამართი:
ქ.თბილისი, ელგუჯა ამაშუკელის ქუჩა

ავტორები :

მთ.არქიტექტორი ნ.გოგეშვილი

ხ. ა.

არქიტექტორი თ.ჯანიაშვილი

ხ. ა.

შენიშვნა:

არტეკო

ს/ს : 405360675

მის: ს.ცინცაძის ქ. №1; ბ.52

ARTECO

s/k : 405360675

ADDR: s.tsintsadze #1

ნახაზი: სიმაღლის განსაზღვრის სქემა

SCALE 1:100

FORMAT A2