
W r i l i 1-1
m. 1:100

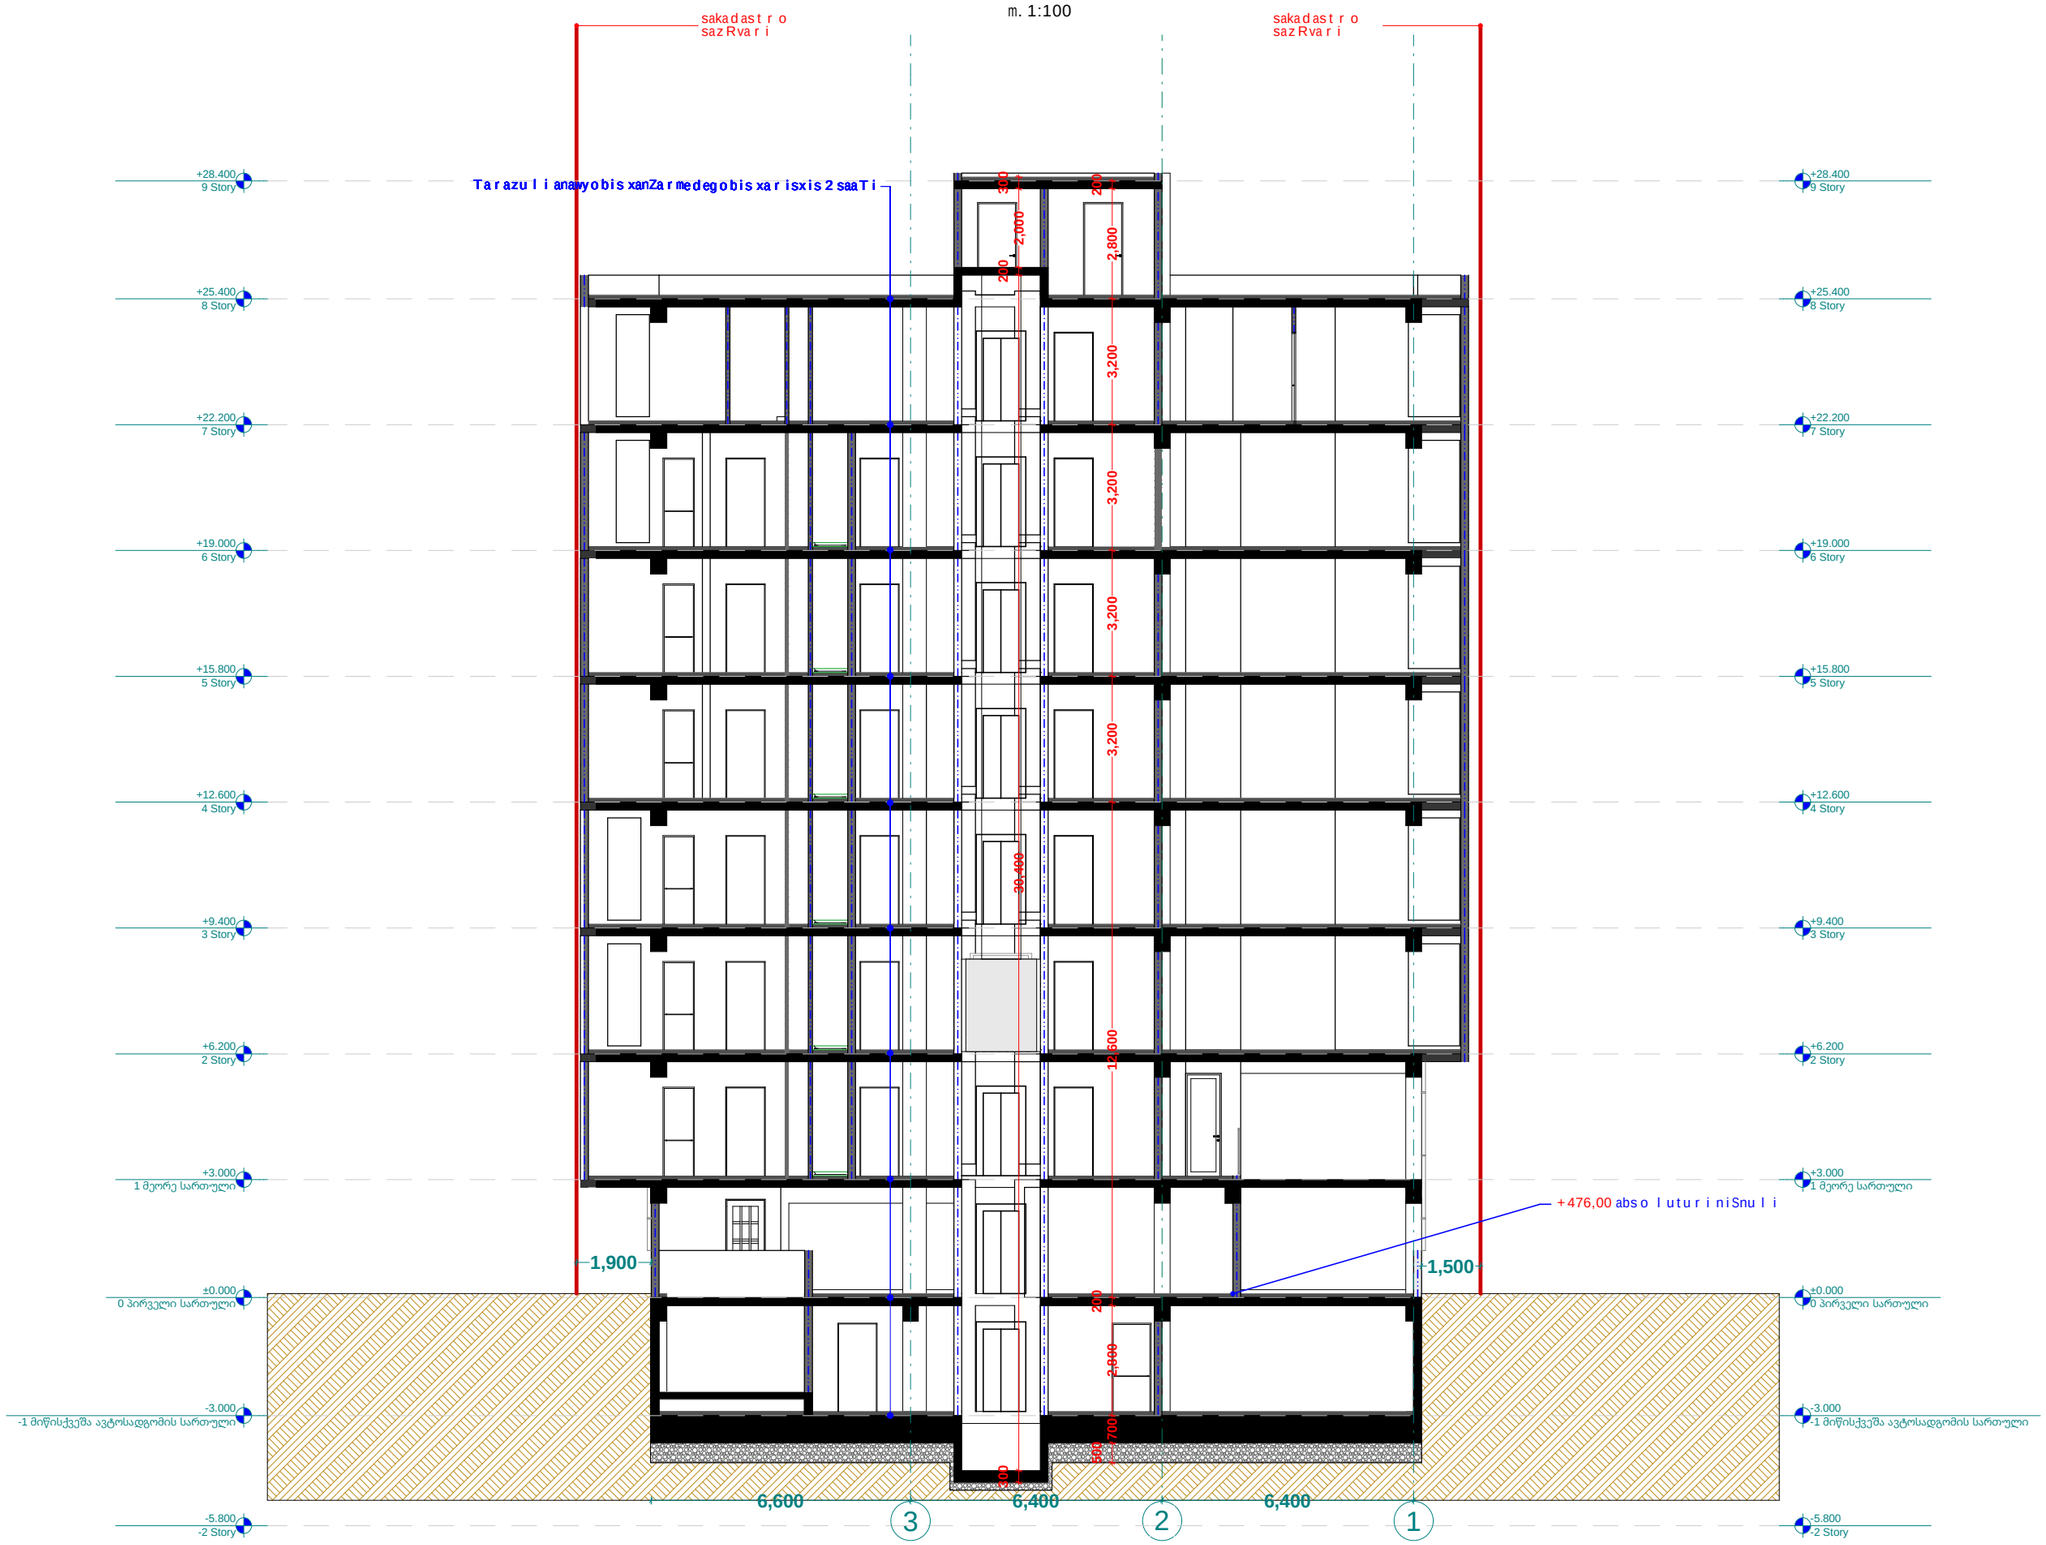

xelSekruleba

pirobiTi aRniSvnebi

- RerZis xazi
- sakadastro sazRvari
- Wrilis xazi
- blokis kedeli
- gaZlierebuli betonis kedeli-sveti
- gaTboba-kondicirebis adgili
- misawvdomi svla gezi
- gasasvlelamde misadgomi manZili
- sc-2 — dakavebulobis jgufi (qvejgufi)
- d. d_2 — dakavebulobis datviriTva
- "b" tipi — binis tipi (misawvdomoba)
- b. #6 | 42.2 — saerTo farTi
- 38.2 | 4.0 — sazafxulo farTi
- farTobi Sida konturze
- binis #
- Riobi filaSi
- kedlis cecxlmedegoba (erTsaaTiani)
- kedlis cecxlmedegoba (orsaaTiani)
- sacxovrebeli dakavebuloba
- sadarbazo
- grunti
- mwvane safari
- cxaura tipis mopirkeTeba (gamWoli)
- struqturuli zedapiris niSnuli
- CrdiloeTis aRniSvna

	simbolos saxelwodeba
	saxanZromil dgari
	saxanZro ganyofilebas TankavSirissistema
	sagangebo xmovani gangaSis sakomunikacio sistema
	xelis cecxlmaqri
	saxanZro-samaSvelo sampasuri sistema gansayenebeli misamarTebeli hidranti
	kvamlisavtomaturi aRmonceni
	kvamlzemoreagirenauwyebeli
	avtosaSxefi
	saxanZro gangaSis xeliTsamaRtvaikolofi
1:25	gasasvleli





S.p.s. "fleqs arqiteqtura"		
Tanamdeboba	gvari	xelmowera
direqtori	i. maziaSvili	
proeqtis avtori	i. maziaSvili	

damkveTi:

proeqtis saxelwodeba:

misamarTi:

masStabi	TariRi	naxazis dasaxeleba
1:100		

stadia	furceli	furclebi
arq. nawili		

W r i l i 2-2
m. 1:100

sakadastro sazRvari

ganaSenianebis regulirebiswiTeli xazi

ganaSenianebis regulirebiswiTeli xazi (ukanaskneli xazi)

funqciuri zonebis SorisazRvari

ganaSenebis regulirebis savaldebulo lurji xazi

sakadastro sazRvari

Tarazuli anawyobis xanZarmedegobis xarisxis saTi

+28.400 9 Story
+25.400 8 Story
+22.200 7 Story
+19.000 6 Story
+15.800 5 Story
+12.600 4 Story
+9.400 3 Story
+6.200 2 Story
+3.000 1 სართული
±0.000 0 სართული
-3.000 სველწერტილების აგებისადმი სართული
-5.800 -2 Story

2,800
3,000
3,200
3,200
3,200
3,200
3,200
3,000
200
2,800
700
600

D-01

z ed 5,000 g 6,400 b 4,800 a 1,600 a'

p i r o b i T i a R n i S v n e b i

- a — R e r Z i s x a z i
- s a k a d a s t r o s a z R v a r i
- W r i l i s x a z i
- b l o k i s k e d e l i
- g a Z l i e r e b u l i b e t o n i s k e d l i - s v e t i
- g a T b o b a - k o n d i c i r e b i s a d g i l i
- m i s a w v d o m i s v l a g e z i
- g a s a s v l e l a m d e m i s a d g o m i m a n Z i l i
- sc-2 — d a k a v e b u l o b i s j g u f i (q v e j g u f i)
- d_d_2 — d a k a v e b u l o b i s d a t v i r T v a
- "b" tipi — b i n i s t i p i (m i s a w v d o m o b a)
- b. #6 — s a e r T o f a r T i
- 42.2 / 38.2 / 4.0 — s a z a f x u l o f a r T i
- f a r T o b i S i d a k o n t u r z e
- b i n i s #
- R i o b i f i l a S i
- k e d l i s c e c x l m e d e g o b a (e r T s a a T i a n i)
- k e d l i s c e c x l m e d e g o b a (o r s a a T i a n i)
- s a c x o v r e b e l i d a k a v e b u l o b a
- s a d a r b a z o
- g r u n t i
- m w v a n e s a f a r i
- c x a u r a t i p i s m o p i r k e T e b a (g a m W o l i)
- s t r u q t u r u l i z e d a p i r i s n i S n u l i
- C — C r d i l o e T i s a R n i S v n a

	s i m b o l o s a x e l w o d e b a
	s a x a n Z r o m i l d g a r i
	s a x a n Z r o g a n y o f i l e b a s T a n k a v S i r i s s i s t e m a
	s a g a n g e b o x m o v a n i g a n g a S i s a k o m u n i k a c i o s i s t e m a
	x e l i s c e c x l m a q r i
	s a x a n Z r o - g a n a S e n i a n e b i s g a n a S e n e b i s r i s k i a n i f a n t i
	k v a n l i s a v t o m a t u r i a R n o m C e n i
	k v a n l z e n o r e a g i r e m a u w y e b e l i
	a v t o s a X e f i
	s a x a n Z r o g a n g a S i s x e l i T s a m a R T v a i k o l o f i
	g a s a s v l e l i

შპს "ფლექს არქიტექტურა" 404920216 FLEX ARCHITECTURE

FLEX ARCHITECTURE

S.p.s. "f l e q s a r q i t e q t u r a"		
T a n a m d e b o b a	g v a r i	x e l m o w e r a
d i r e q t o r i	i . m a z i a S v i l i	
p r o e q t i s a v t o r i	i . m a z i a S v i l i	

d a m k v e T i :

p r o e q t i s s a x e l w o d e b a :

m i s a m a r T i :


m a s S t a b i	T a r i R i	n a x a z i s d a s a x e l e b a
1:100		

s t a d i a	f u r c e l i	f u r c l e b i
a r q . n a w i l i		

D-2


liftis Saxtis Writi

1:50

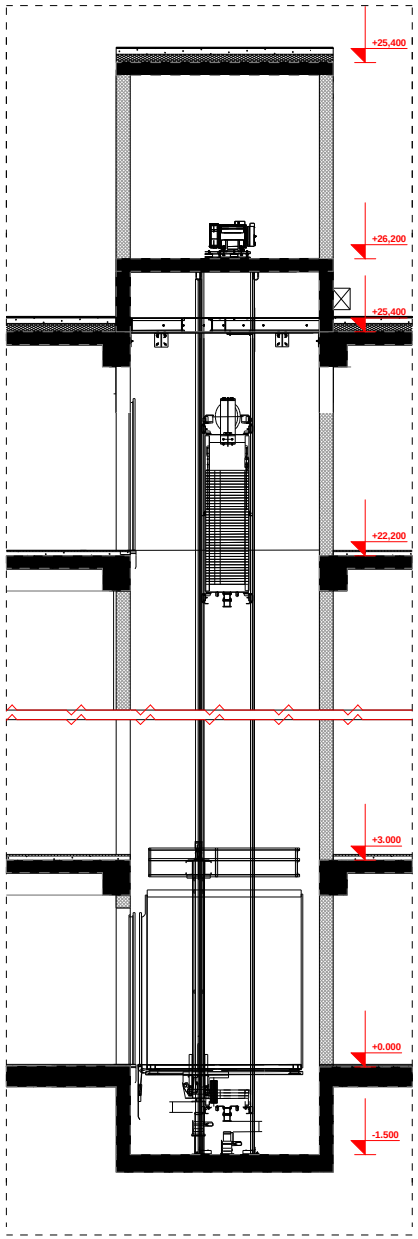

liftis kabinis, Saxtis da liftis detaluri naxazi
m. 1:100

D-2

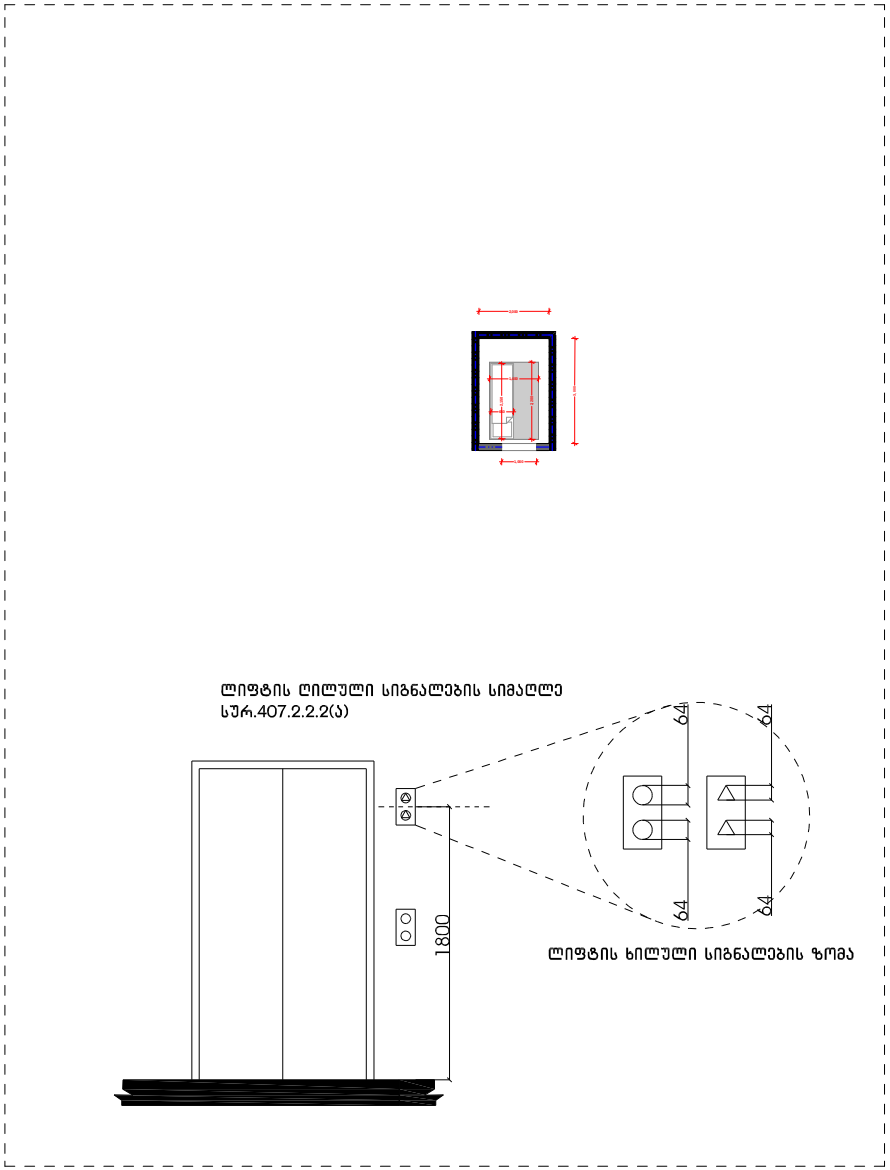

xelSekruleba #	

pirobiTi aRniSvnebi

- RerZis xazi
- sakadastro sazRvari
- Wrilis xazi
- blokis kedeli
- gaZlierebuli betonis kedeli-aveti
- gaTboba-kondicirebis adgili
- misawvdomi svlis gezi
- gasasvleli sivrcis mimdgomi saerZili
- sc-2 d.d.2 — dakavebuli obis jgufi (qvejgufi); dakavebuli obis datvirTva
- b. #6 | 42.2 | 38.2 | 4.0 — saerTo farTi; saangariSo farTi
- farTobi Sida konturze binis #
- Riobi filaSi
- kedlis cecxlmedegoba (erTsaaTiani)
- kedlis cecxlmedegoba (orsaaTiani)
- sacxovrebeli dakavebuloba
- sadarbazo
- grunti
- mwvane safari
- cxaura tipis mopirkeTeba (gamWoli)
- struqturuli zedapiris niSnuli
- C — CrdiloeTis aRniSvna

	simbolos saxelwodeba
	saxanZro nimdgari
	saxanZro ganyofilebasTankaSiri sistema
	sagangebo xmovani gamaSis sakomunikacio sistema
	xelisceximagri
	saxanZro-samaSvelo sagangaSo siginalizaciis gamoyenebiT ninaTlmxdelTan dakavSirebuli
	kvanZli avtomaturi aRmoCeni
	kvanZli zeno reagirebadi nivTebi
	avtosaSeni
	saxanZro gangaSis xeliT gamaRvis kolofi
	gasasvleli

შპს "ფლექს არქიტექტურა"
404920216
FLEX ARCHITECTURE

FLEX ARCHITECTURE

Spa. "fleqs arqiteqtura"		
Tanamdeboba	gvari	xelmowera
direqtori	i. maziaSvili	
proeqtis avtori	i. maziaSvili	


damkveTi:
proeqtis saxelwodeba:
mravalbiniani sacxovrebeli saxli
misamarTi:

masStabi	TariRi	naxazis dasaxeleba
1:100		

stadia	stadia	furceli	furclebi
arq. nawili			

დეტალი **D 01** (ჭრილი 1-1)

ჭრილი

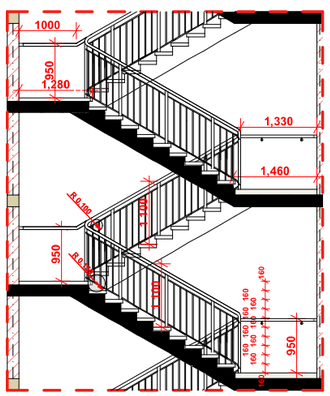
1000
350
1,280
1,330
1,460
1,100
950
1,100
950
160
160
160