fasadi 7-1 RerZebSi

m 1:150

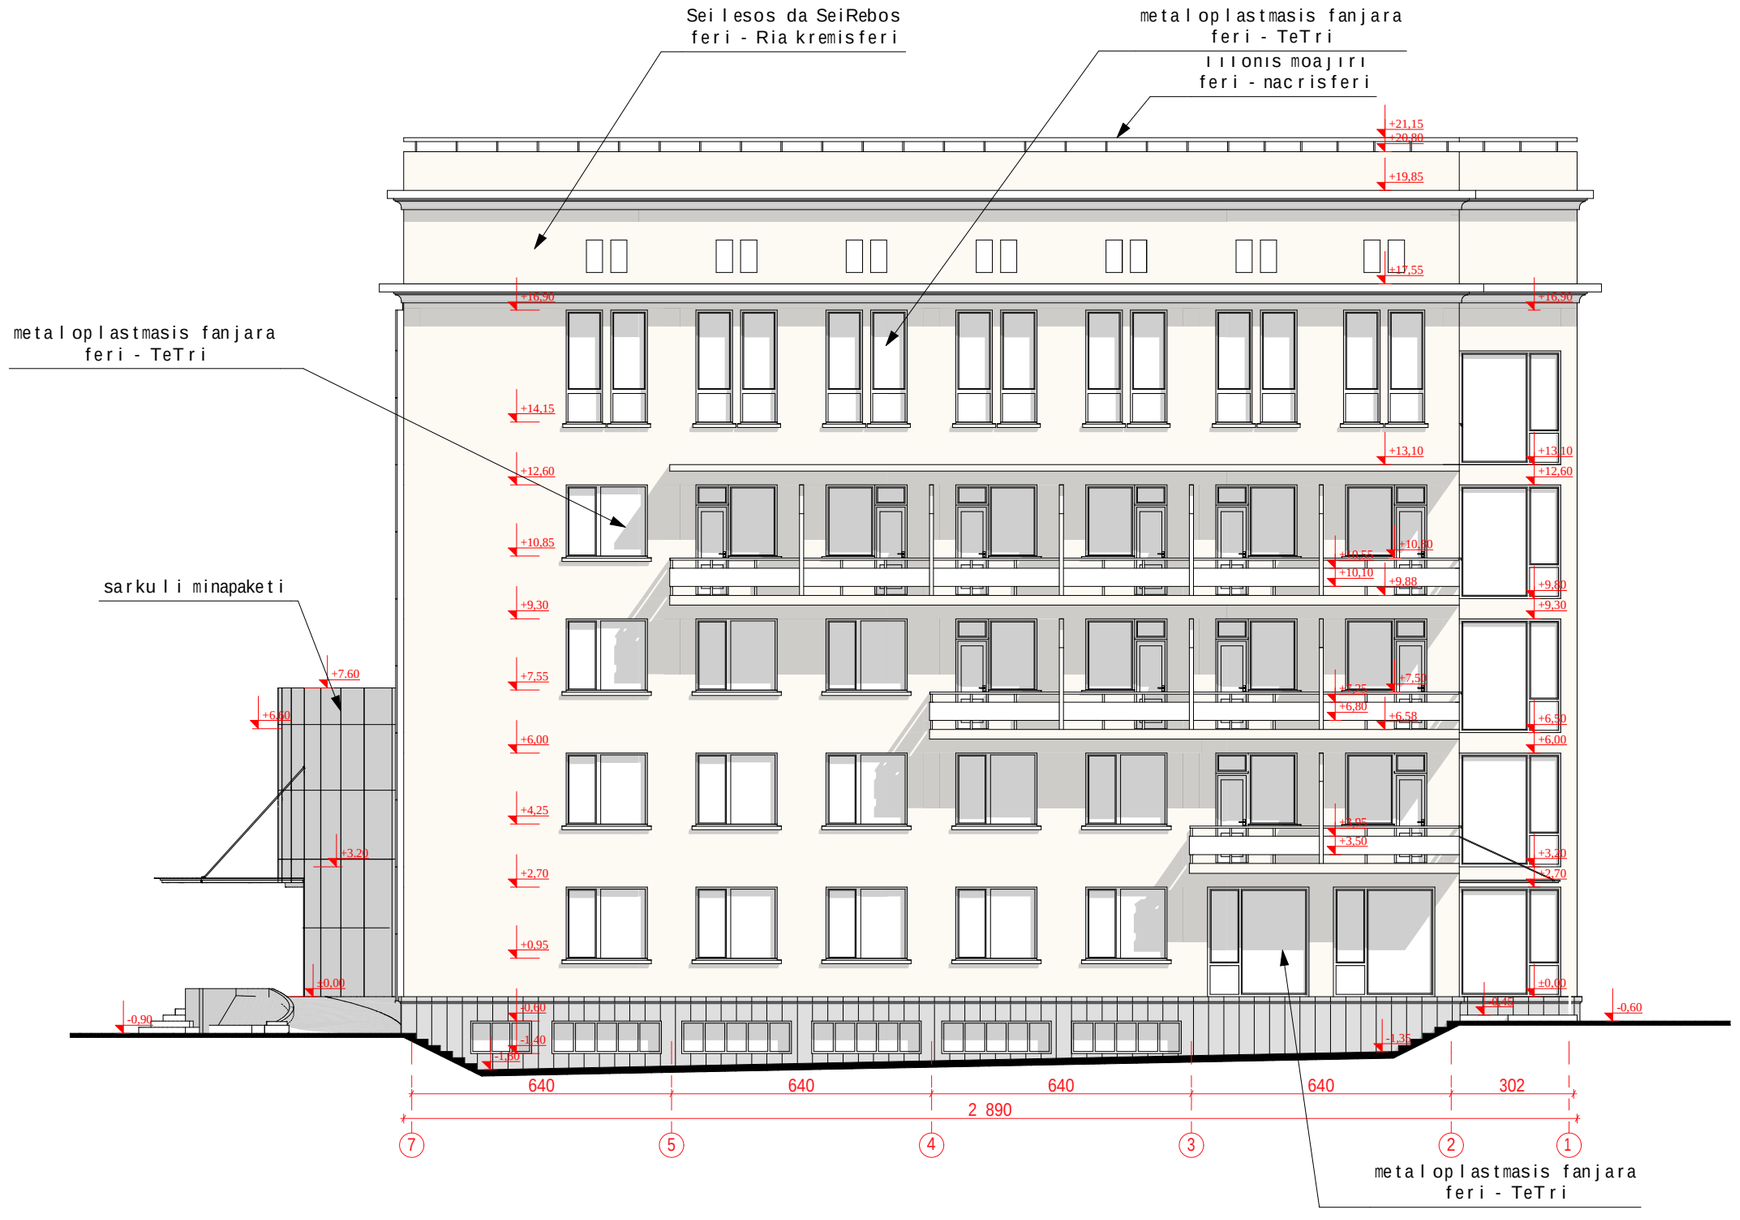

wiTeli xazi

formati	A-3
Tbilisi 2013 w.	dakveTis # 6/13

egsplikacia:

pirobiTi aRniSvnebi:

SeniSvna:

proeqtis saxelwodeba

q. TbilisSi, winandlis q. #9-Si md.
saavadmyofos
proeqtis koreqtireba

Sps "axali saqmaoSenproeqti"
al. yazbegis gamz. #2/
pekinis q. #34
Phone: (995 32) 37 52 26

Tanamdeboba	gvari	xelmowera
gany. ufr.	v. cuxiSvili	
avtori	T. mosiaSvili	
	g. avaliSvili	

dasaxeleba	masStabi
fasadi 7-1 RerZebSi	1:150

stadia	furceli	furclebi
mp		

fasadi a-z RerZebSi

m 1:150

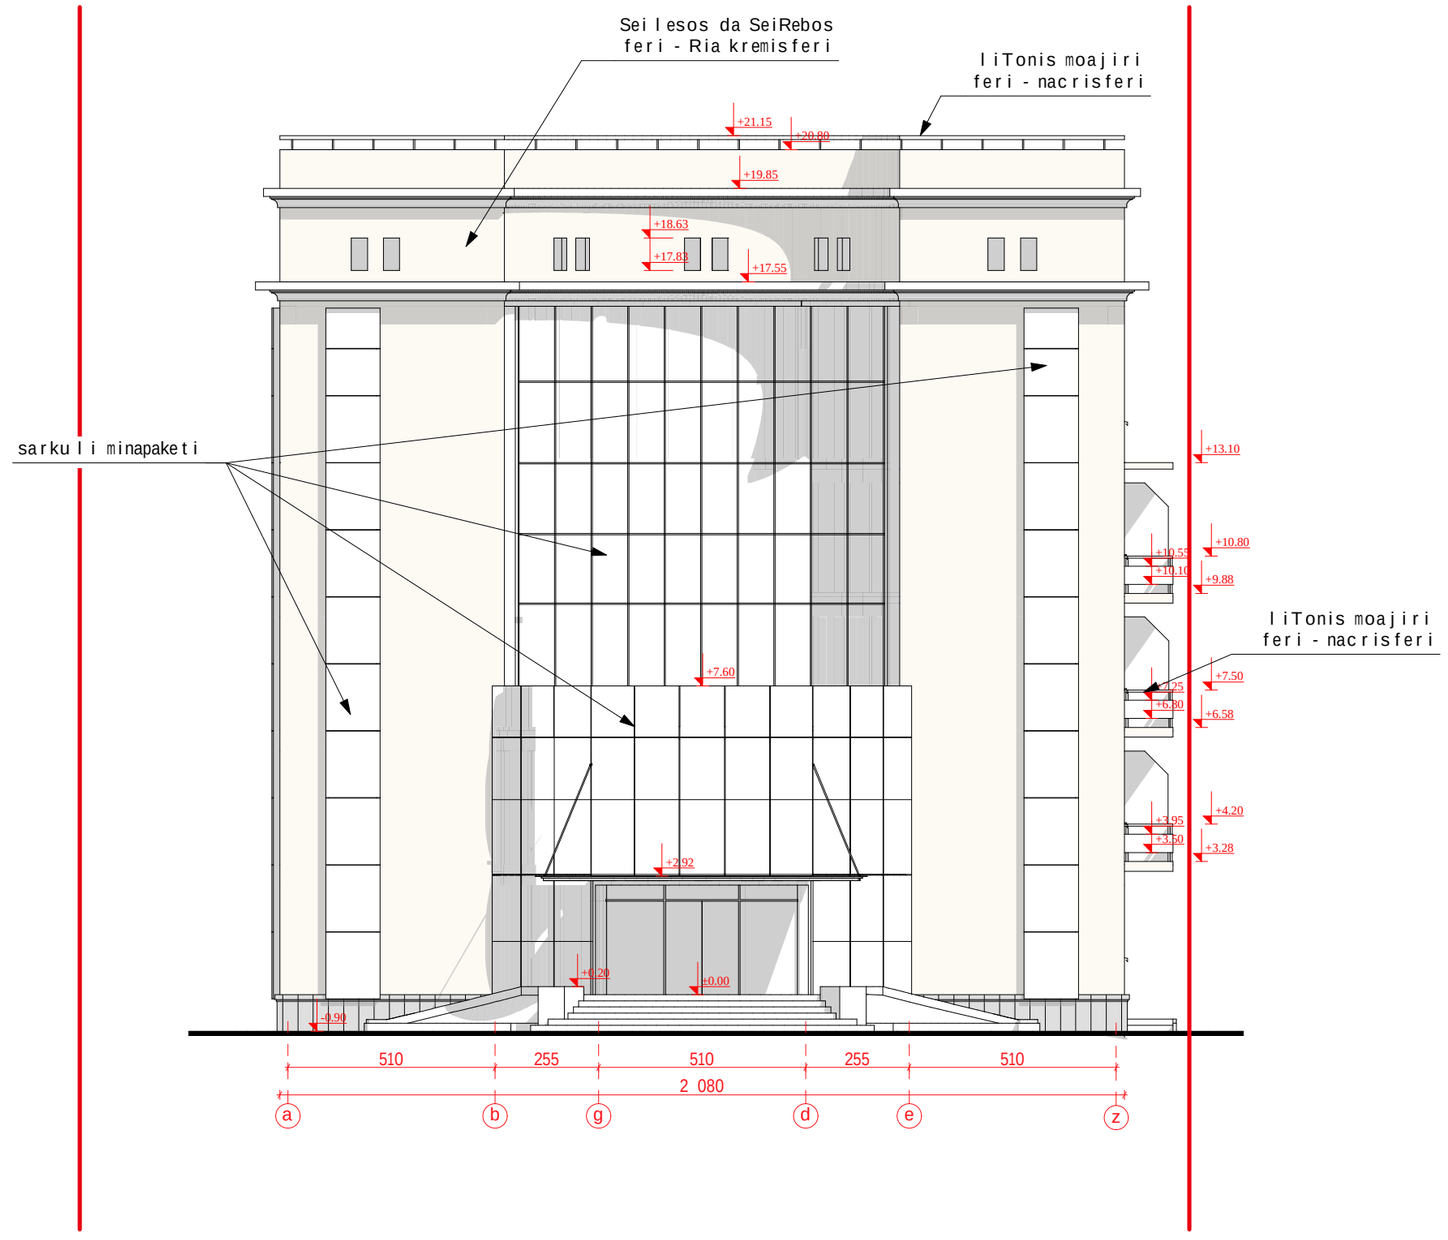

formati A-3 | *dakveTis #*

egsplikacia:

pirobiTi aRniSvnebi:

SeniSvna:

proeqtis saxelwodeba

Sps "axali saqqalaqmSenproeqti"

ali. yazbegis gamz. #2/ pekinis q. #34

Phone: (995 32) 37 52 26

Tanamdeboba	gvari	xelmowera
ganyr. ufr.	v. cuxiSvili	
avtori	T. mosiaSvili	
	g. avaliSvili	

dasaxeleba	*masStabi*
fasadi a-z RerZebSi	1:150

stadia	*furceli*	*furclebi*
mp		

fasadi z-a RerZebSi

m 1:150

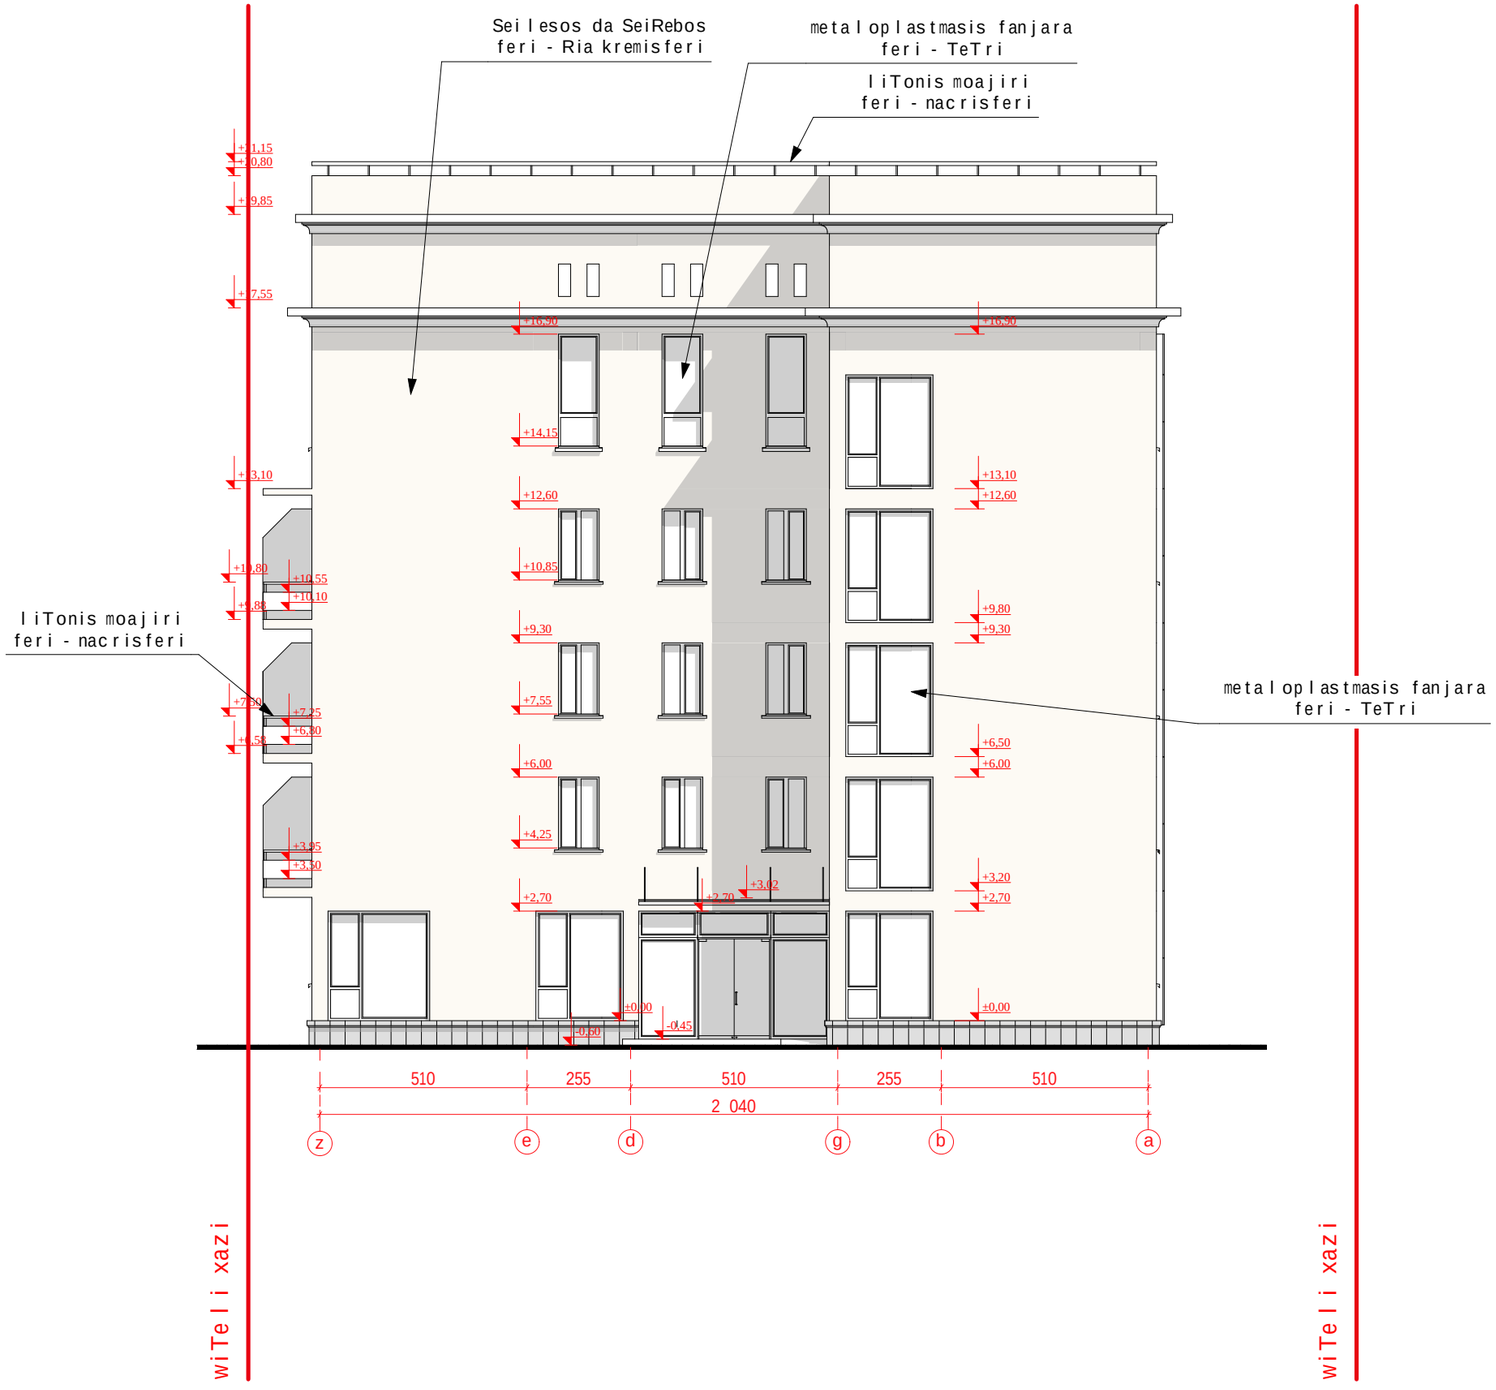

formati A-3	*dakveTis #*
Tbilisi 2013 w.	6/13

egsplikacia:

pirobiTi aRniSvnebi:

SeniSvna:

proeqtis saxelwodeba

q. TbilisSi, winandlis q. #9-Si md. saavadmyofos proeqtis koreqtireba

Sps "axali saqmaoSenproeqti"

al. yazbegis gamz. #2/ pekinis q. #34

Phone: (995 32) 37 52 26

Tanamdeboba	gvari	xelmowera
gany. ufr.	v. cuxiSvili	
avtori	T. mosiaSvili	
	g. avaliSvili	

dasaxeleba	*masStabi*
fasadi z-a RerZebSi	1:150

stadia	*furceli*	*furclebi*
mp		23

fasadi 1-7 RerZebSi

m 1:150

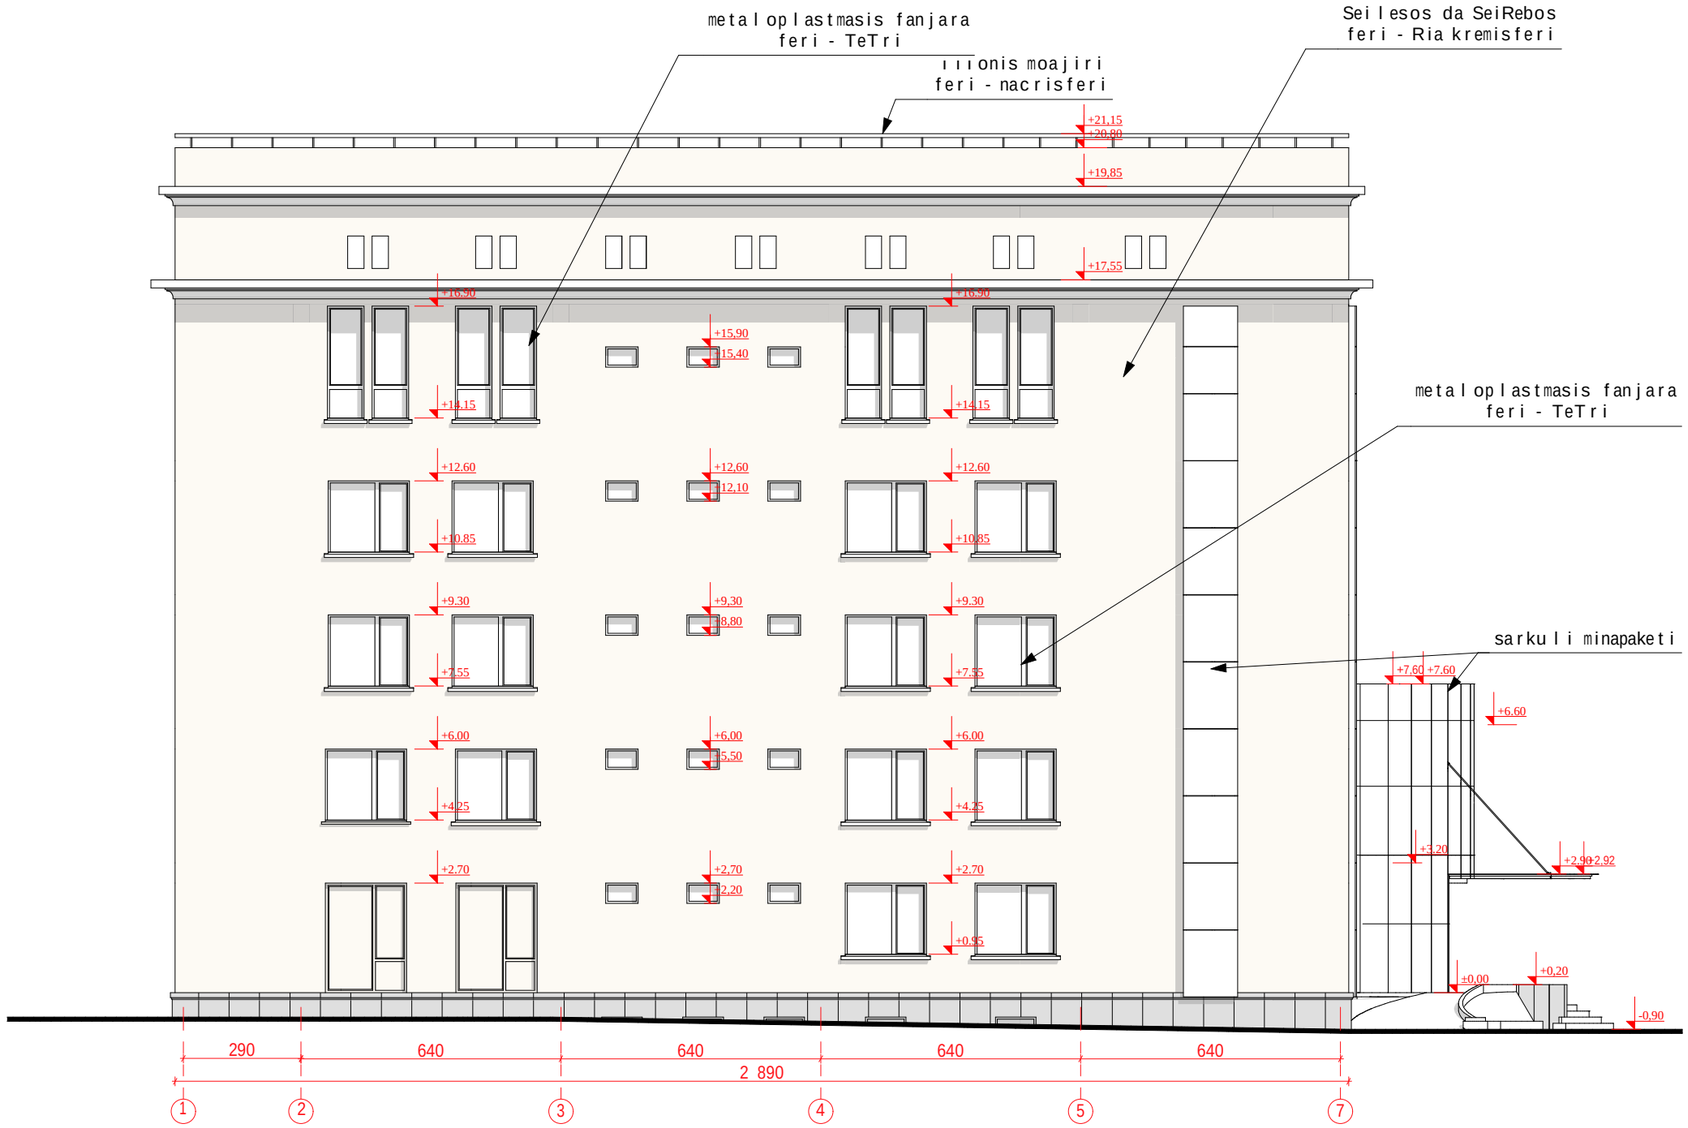

formati	A-3
Tbilisi 2013 w.	*dakveTis #* 6/13

egsplikacia:

pirobiTi aRniSvnebi:

SeniSvna:

proeqtis saxelwodeba

q. TbilisSi, winandlis q. #9-Si md.
saavadmyofos
proeqtis koreqtireba

Sps "axali saqqalaqmSenproeqti"

al. yazbegis gamz. #2/
pekinis q. #34
Phone: (995 32) 37 52 26

Tanamdeboba	gvari	xelmowera
gany. ufr.	v. cuxiSvili	
avtori	T. mosiaSvili	
	g. avaliSvili	

dasaxeleba	*masStabi*
fasadi 1-7 RerZebSi	1:150

stadia	*furceli*	*furclebi*
mp		