
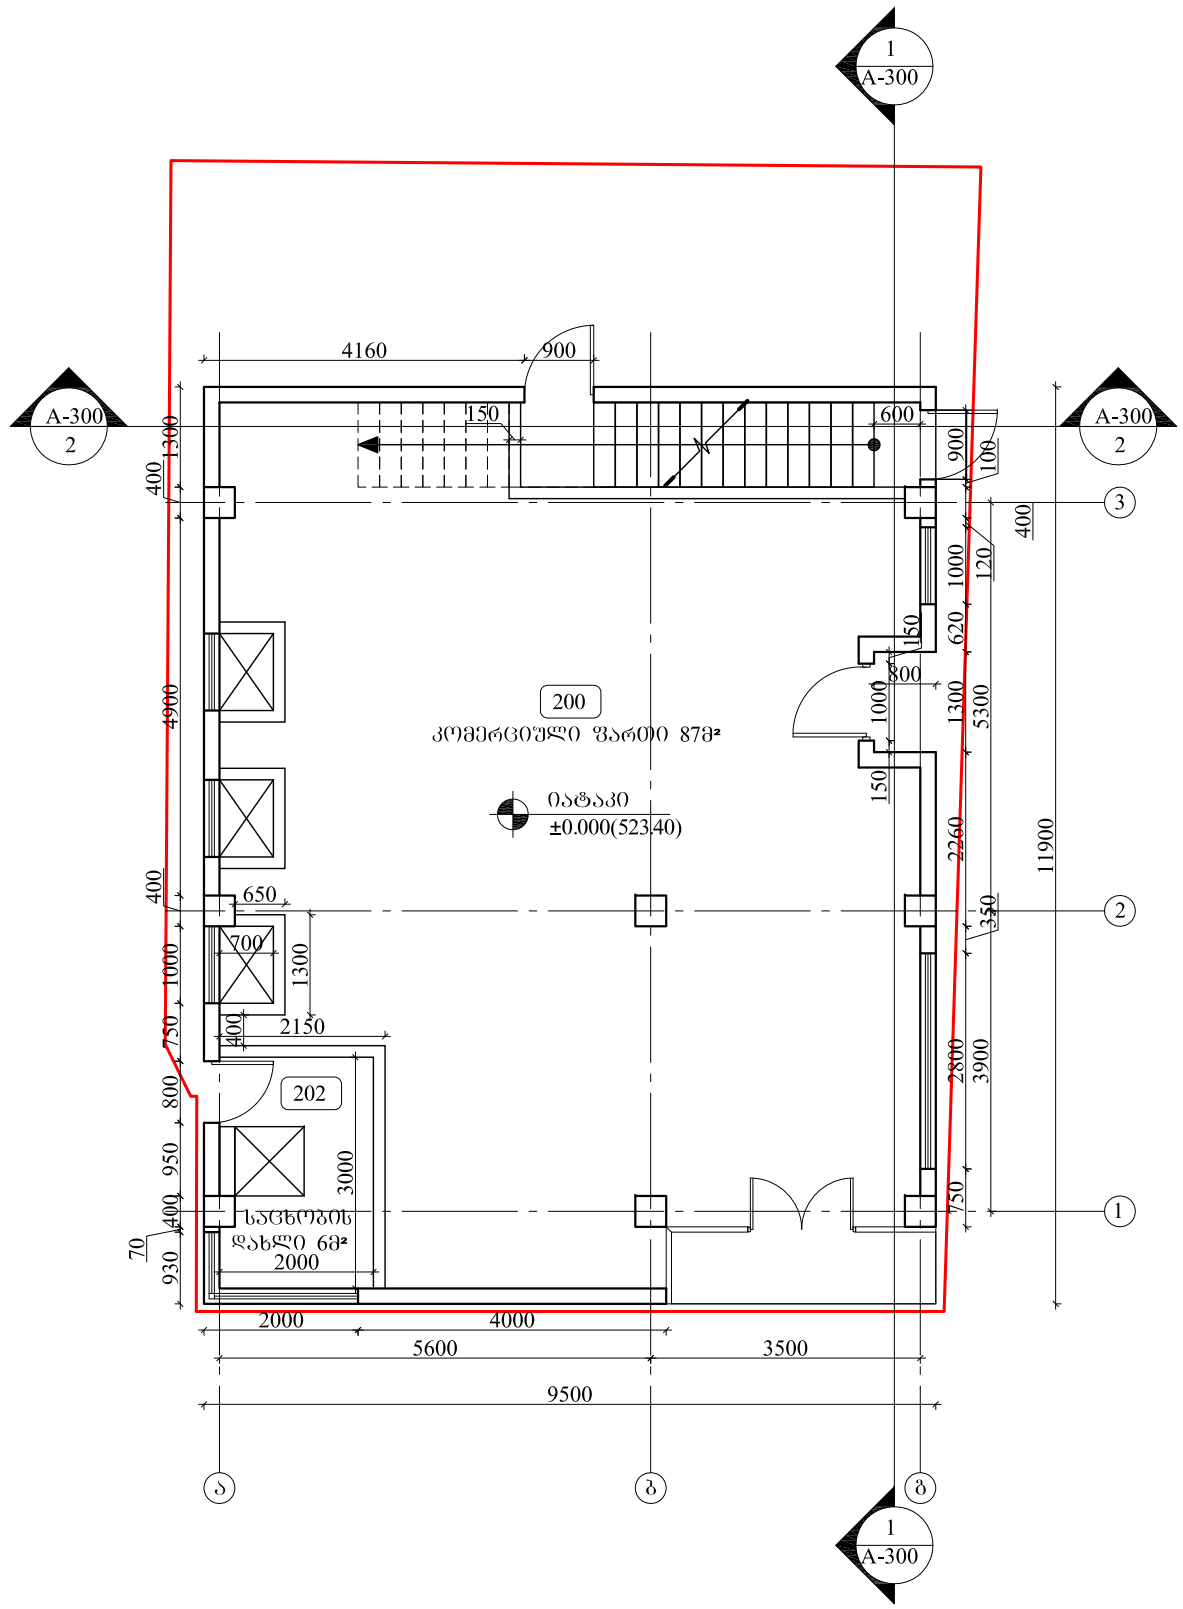


პროექტი	მრავალფუნქციური შენობა ვაჟა ფშაველას გამზირზე		
ნახაზი	პირველი სართულის გეგმა		
მასშტაბი	ფორმატი	თარიღი	
1:100	A3	20.08.2013	
არქიტექტორი	ლ.ხუნდაძე		შიფრი A-101
	ე.კაკაბაშვილი		

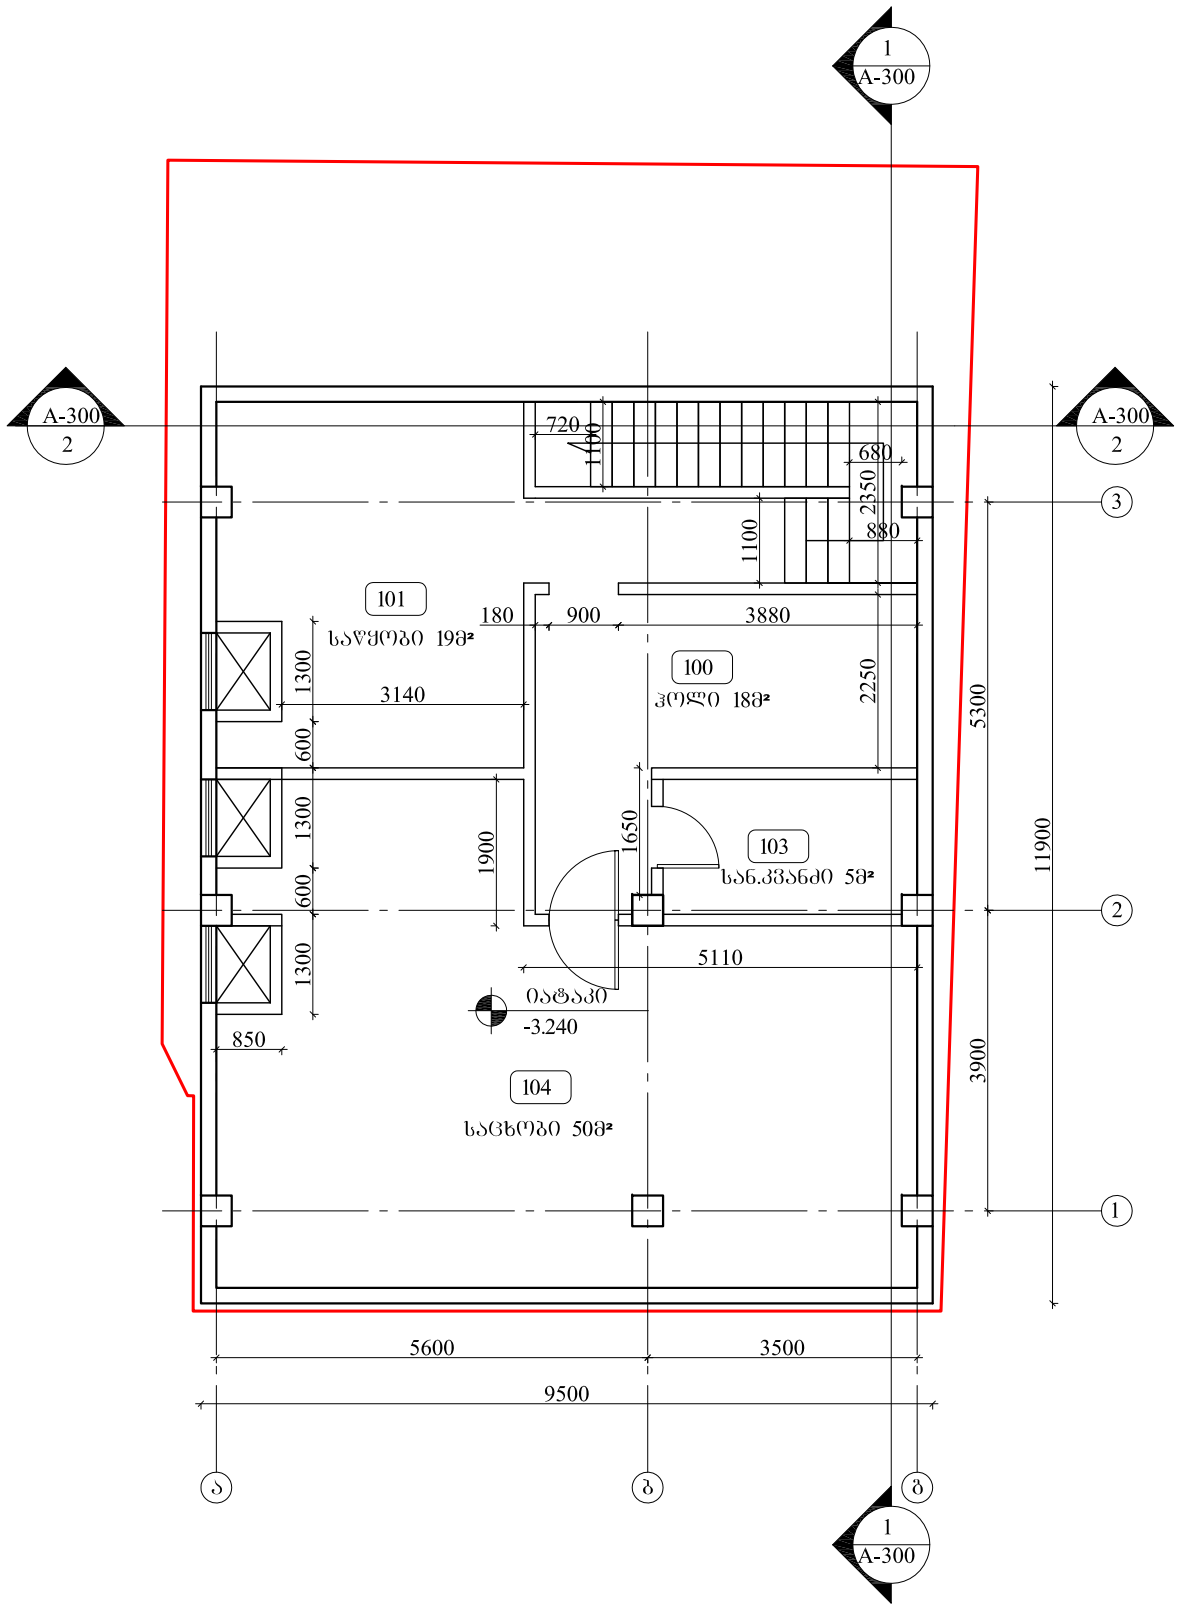

პროექტი


მრავალფუნქციური შენობა
ვაჟა ფშაველას გამზირზე

ნახაზის

-1 სართულის გეგმა

მასშტაბი	შრიფტის	თარიღი
1:100	A3	20.08.2013

არქიტექტორი			შენიშვნები
	ლ.ხუნდაძე		
	ე.პაპიაშვილი		
			A-100

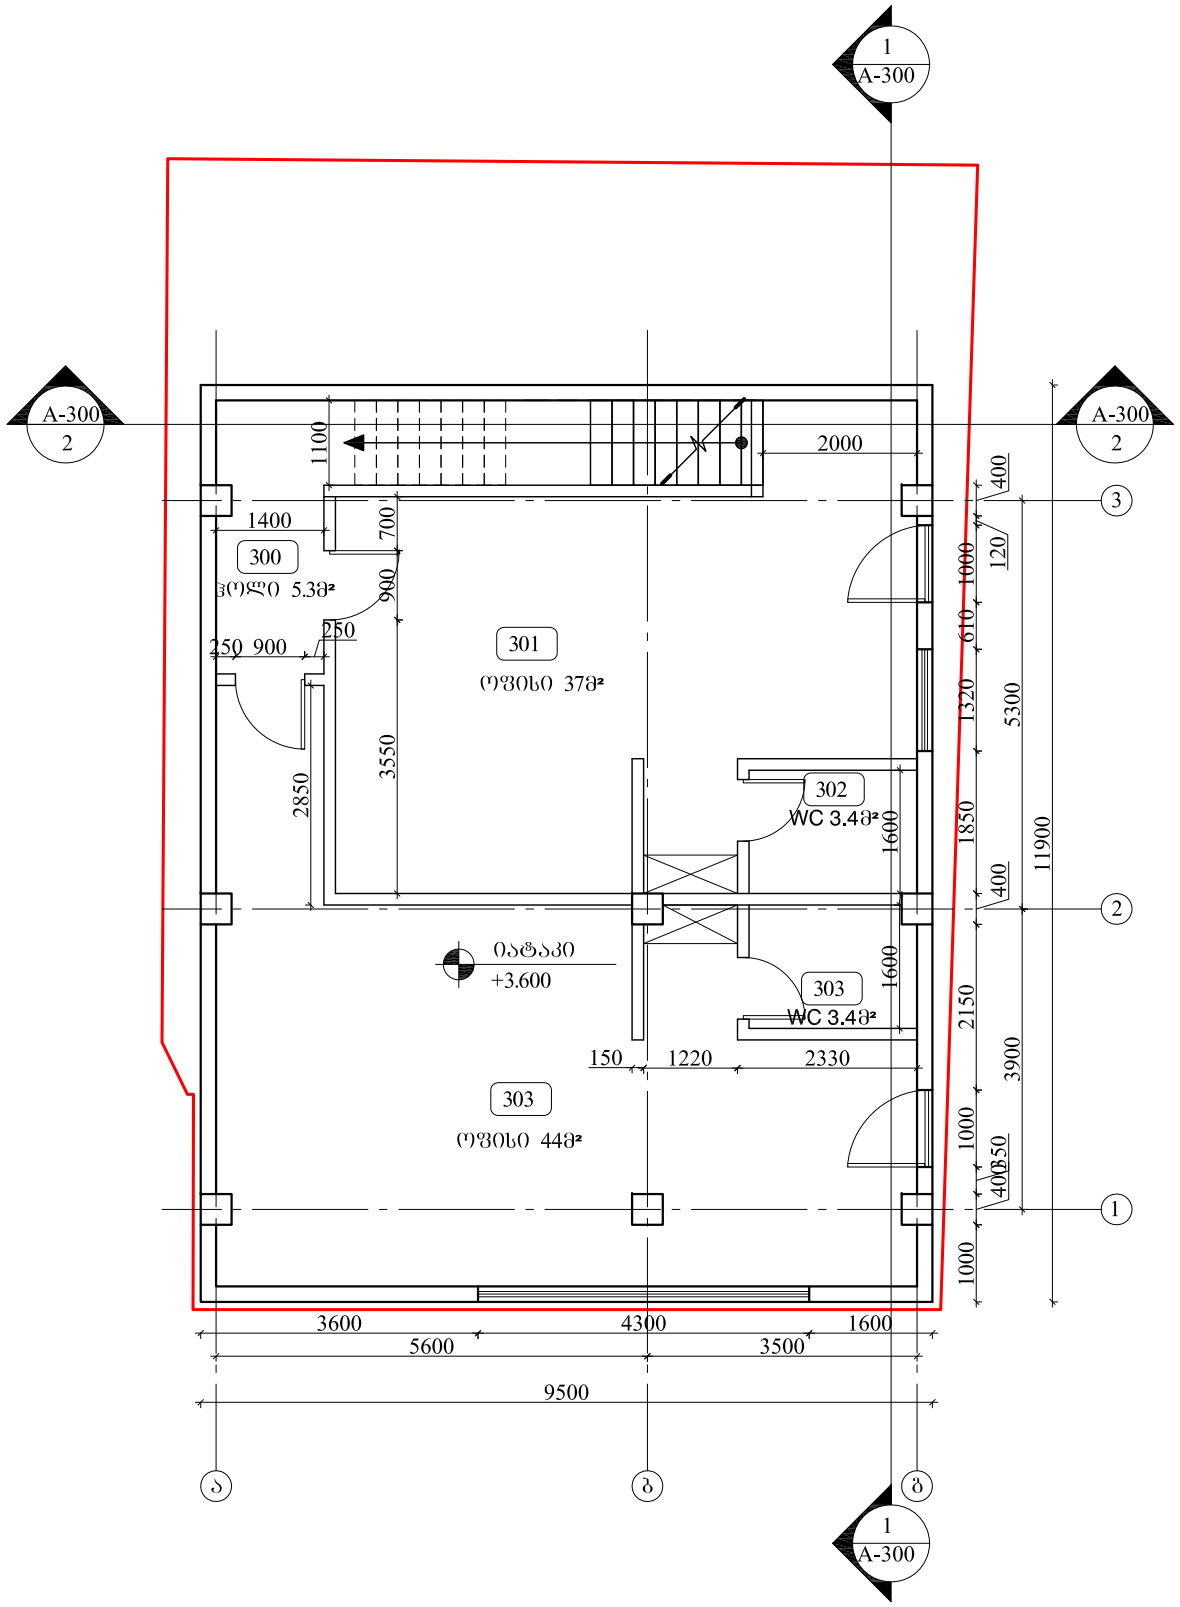

პროექტი


მრავალფუნქციური შენობა
ვაჟა ფშაველას გამზირზე

ნახაზი

მეორე სართულის გეგმა

მასშტაბი	შრიფტი	თარიღი
1:100	A3	20.08.2013

არქიტექტორი			შიფრი
	ლ.ხუნდაძე		
	ე.პაპიაშვილი		A-102

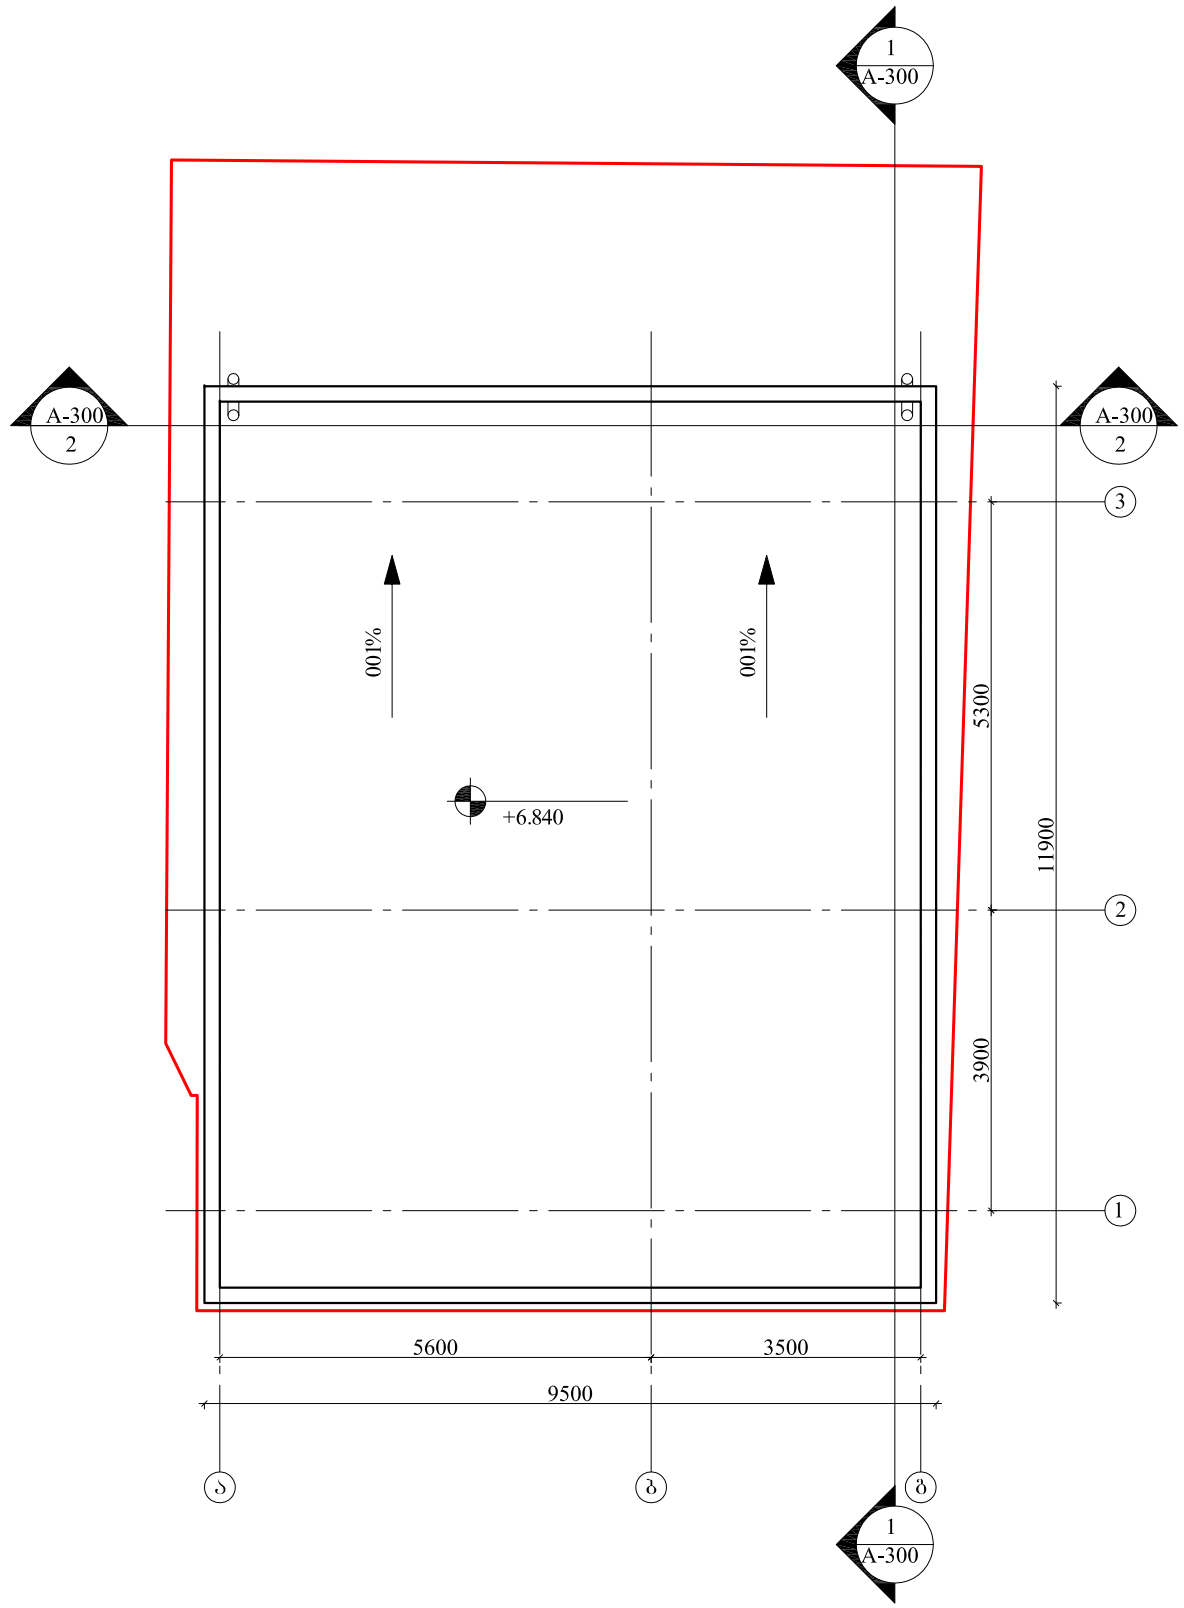

პროექტი	მრავალფუნქციური შენობა ვაჟა ფშაველას გამზირზე		
ნახაზი	გადახურვის გეგმა		
მასშტაბი	შრიფტები	თარიღი	
1:100	A3	20.08.2013	
არქიტექტორი	ლ.ხუნდაძე		შიფრი
	ე.კაკაბაშვილი		A-103