
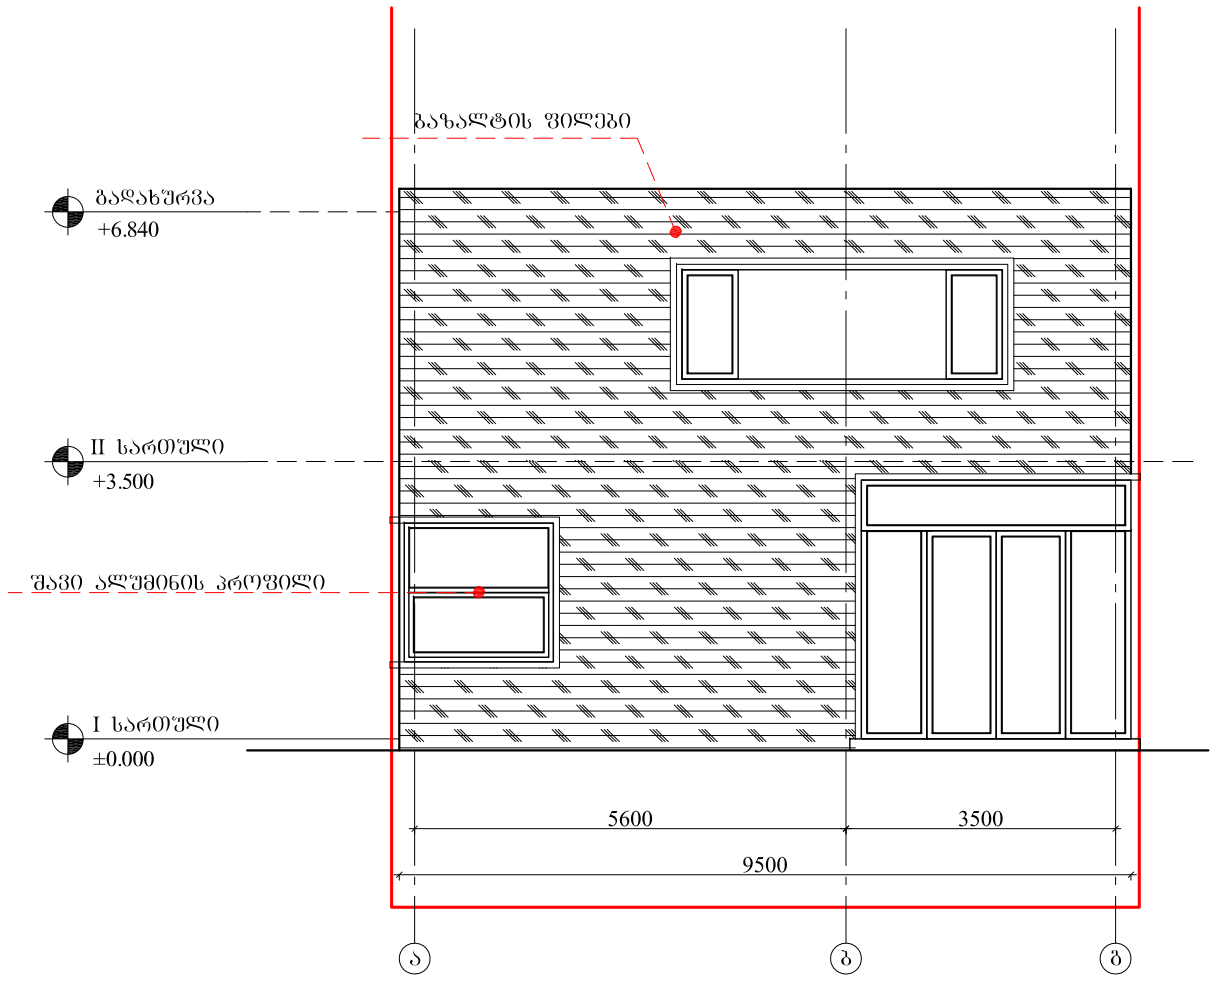


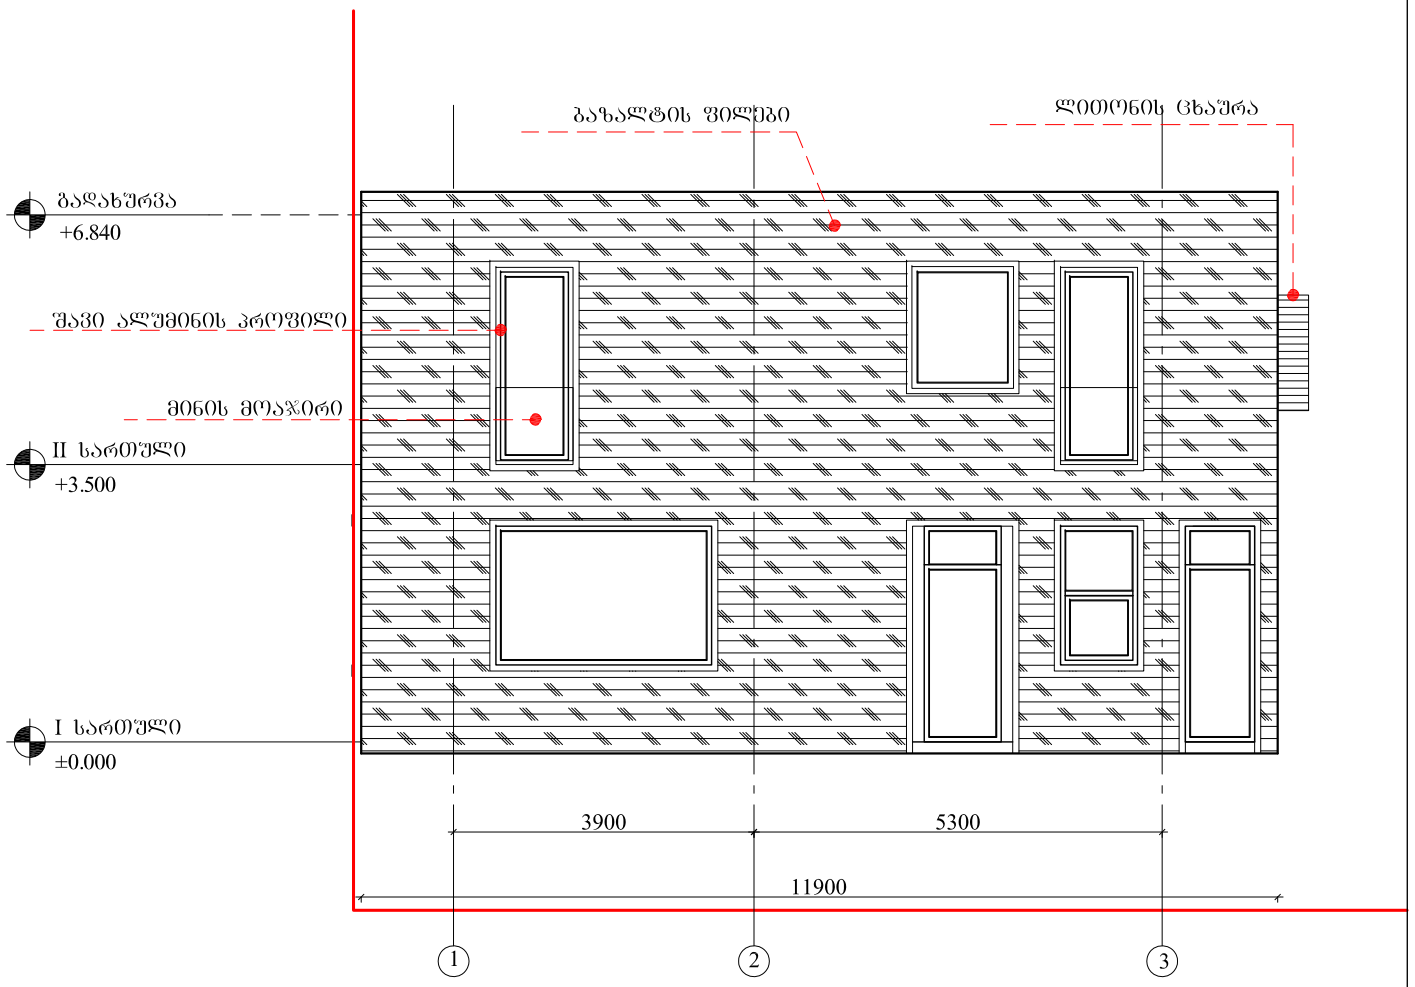

პროექტი


მრავალფუნქციური შენობა
ვაჟა ფშაველას გამზირზე


ნახაზი

ფასადი ა-ბ ღერძებში
ფასადი 1-3 ღერძებში

მასშტაბი	ფორმატი	თარიღი
1:100	A3	20.08.2013

არქიტექტორი			შეკვეთა
	ლ.ხუნდაძე		
	ე.კაკაბაშვილი		
			A-200

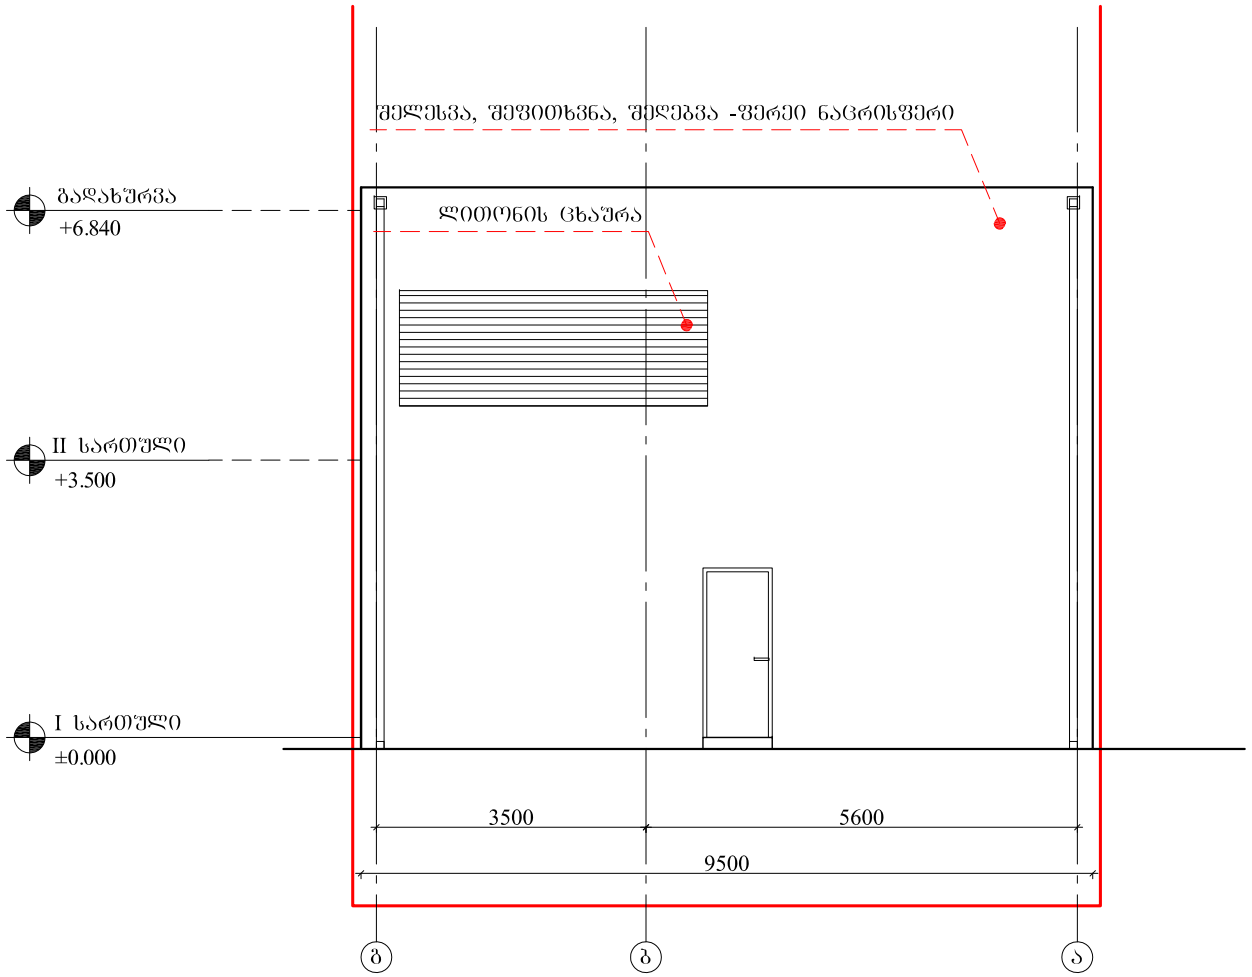

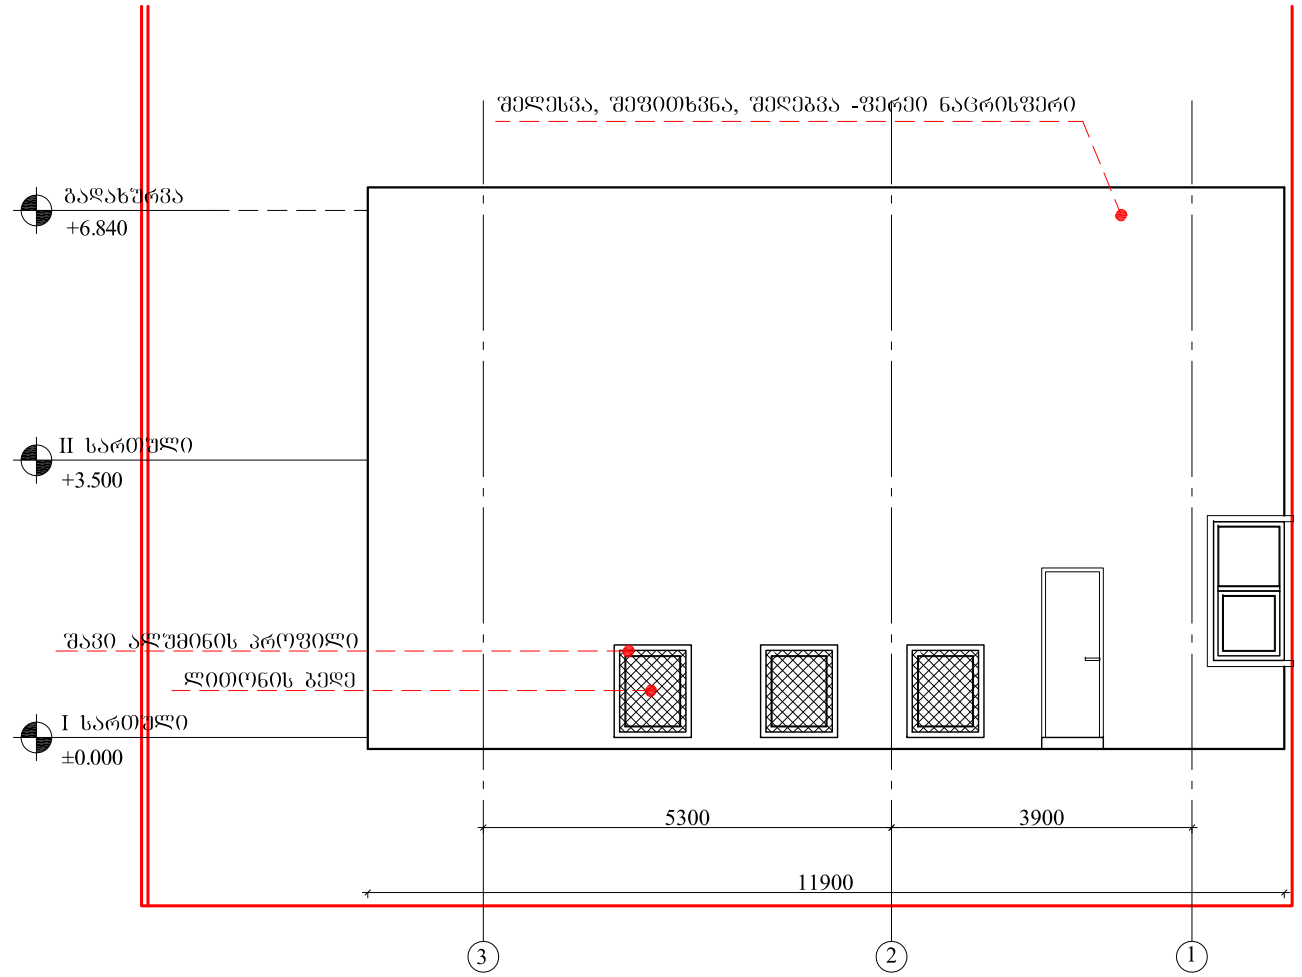

პროექტი

მრავალფუნქციური შენობა
ვაჟა ფშაველას გამზირზე

ნახაზი

ფასადი ბ-ა ღერძებში
ფასადი 3-1 ღერძებში

მასშტაბი	შრიფტარი	თარიღი
1:100	A3	20.08.2013

არქიტექტორი			შენიშვნა
	ლ.ხუნდაძე		
	ე.პაპიაშვილი		
			A-201