
ავტოსადგომის გეგმა -5.70 ნიშნულზე მ. 1:100

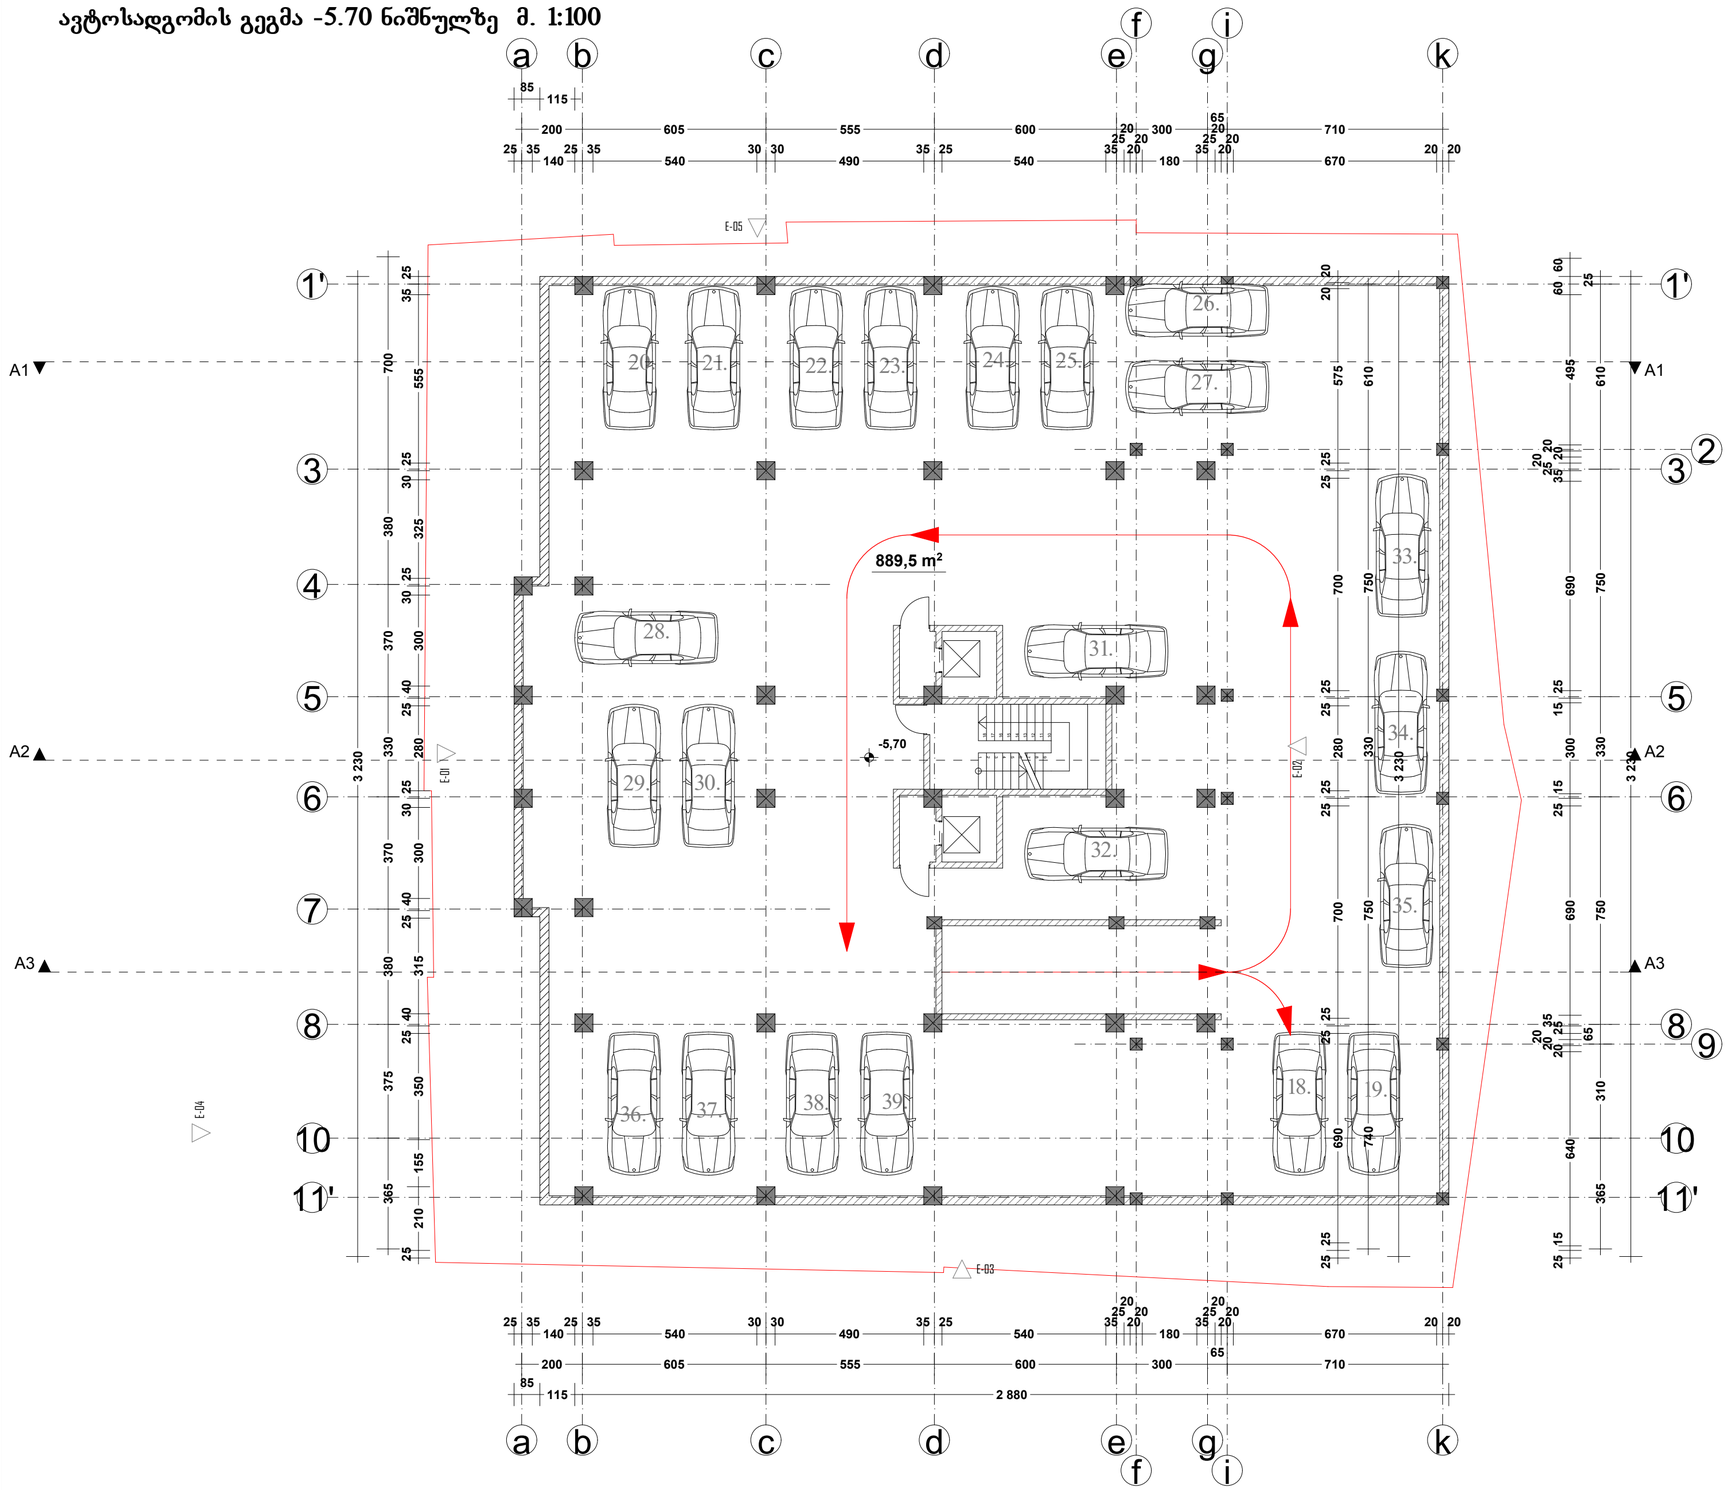

ფორმატი	A-3	თბილისი 2012 წ.	
		დაკვეთა #09-2012	

ექსპლიკაცია:

ავტოსადგომის ფართი - 889.50 კვ.მ.

პირობითი ნიშნები

წითელი ხაზი

ღერძის ხაზი

ჭრილის მაჩვენებელი

შენიშვნები:

პროექტში ცვლილებები შეთანხმებული უნდა იქნეს პროექტის ავტორთან და მერიის საქალაქო სამსახურთან.

პროექტის სახელწოდება

ქ. თბილისი. თაქთაქიშვილის ქუჩა #12, 12ა.

მრავალბინიანი საცხოვრებელი სახლი

დამკვეთი

შპს "კოლხი არტექსი"


შპს "ლ.ლ. და კომპანია"

თანამდებობა	გვარი	ხელმოწერა
დირექტორი	მ. ლოსაბერძე	
პროექტის ავტორი	დ. ლოსაბერძე	

მასშტაბი	1:100	ავტოსადგომის გეგმა -5.70 ნიშნულზე
თარიღი	23.04.2012	

სტადია	ფურცლები	ფურცელი
ესკიზი	22	2

ავტოსადგომის გეგმა -3.00 ნიშნულზე მ. 1:100

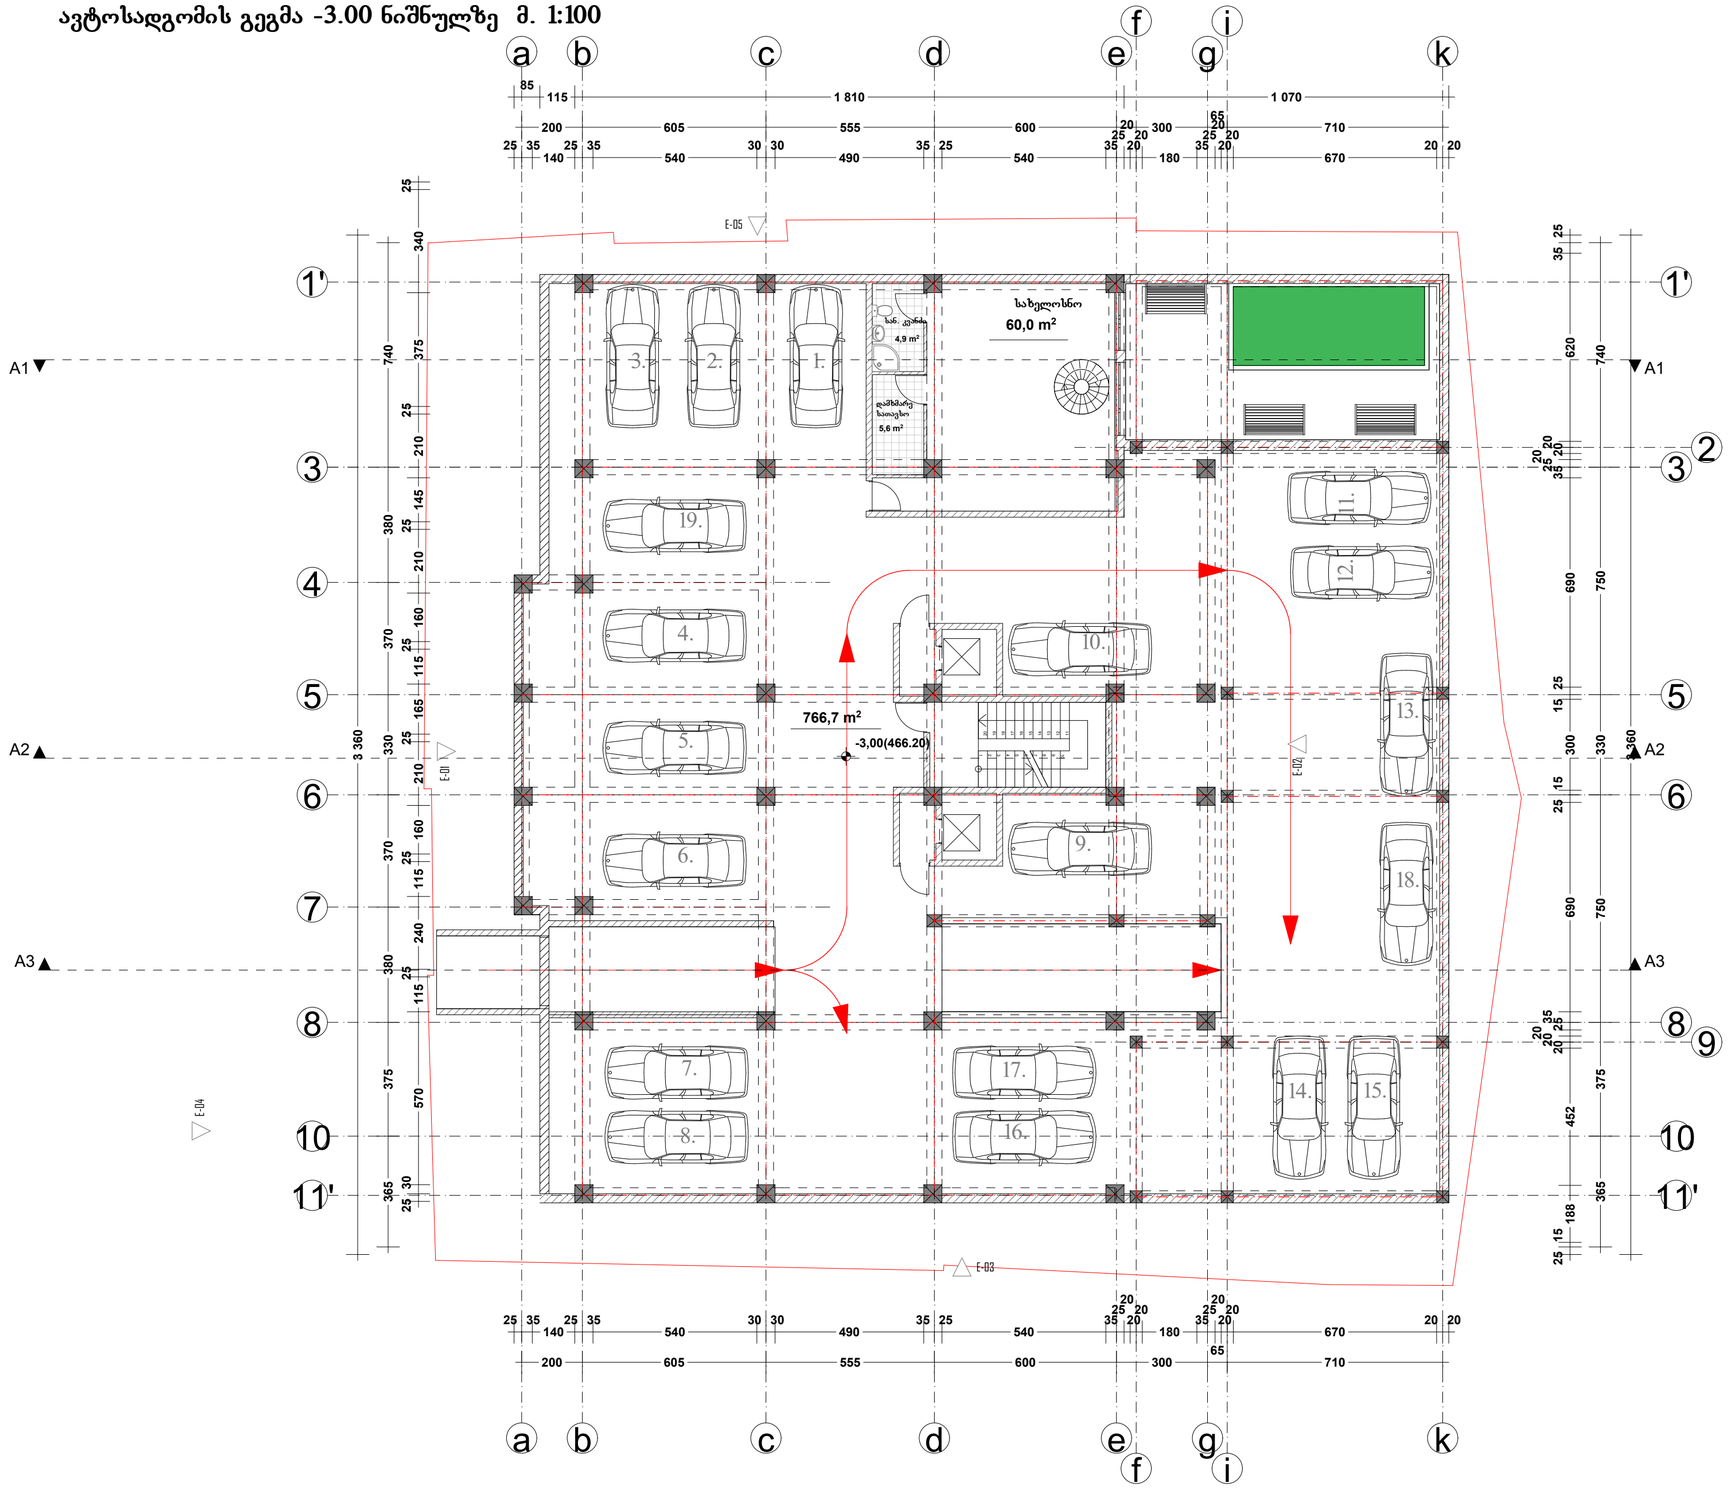

ფორმატი	A-3	თბილისი 2012 წ.	
		დაკვეთა #09-2012	

ექსპლიკაცია:

სახელოსნოს ფართი - 60.00 კვ.მ.
ავტოსადგომის ფართი - 766.70 კვ.მ.

პირობითი ნიშნები

წითელი ხაზი

ღერძის ხაზი

ჭრილის მაჩვენებელი

შენიშვნები:

პროექტში ცვლილებები შეთანხმებული უნდა იქნეს პროექტის ავტორთან და მერიის საქალაქო სამსახურთან.

პროექტის სახელწოდება

ქ. თბილისი. თაქთაქიშვილის ქუჩა #12, 12ა.

მრავალბინიანი საცხოვრებელი სახლი


დამკვეთი

შპს "კოლხი არტექსი"

შპს "ლ.ლ. და კომპანია"

თანამდებობა	გვარი	ხელმოწერა
დირექტორი	მ. ლოსაბერძე	
პროექტის ავტორი	დ. ლოსაბერძე	
მასშტაბი	1:100	ავტოსადგომის გეგმა -3.00 ნიშნულზე
თარიღი	23.04.2012	
სტადია		ფურცლები / ფურცელი
ესკიზი		22 / 3

I სართულის გეგმა 0.00 ნიშნულზე მ. 1:100

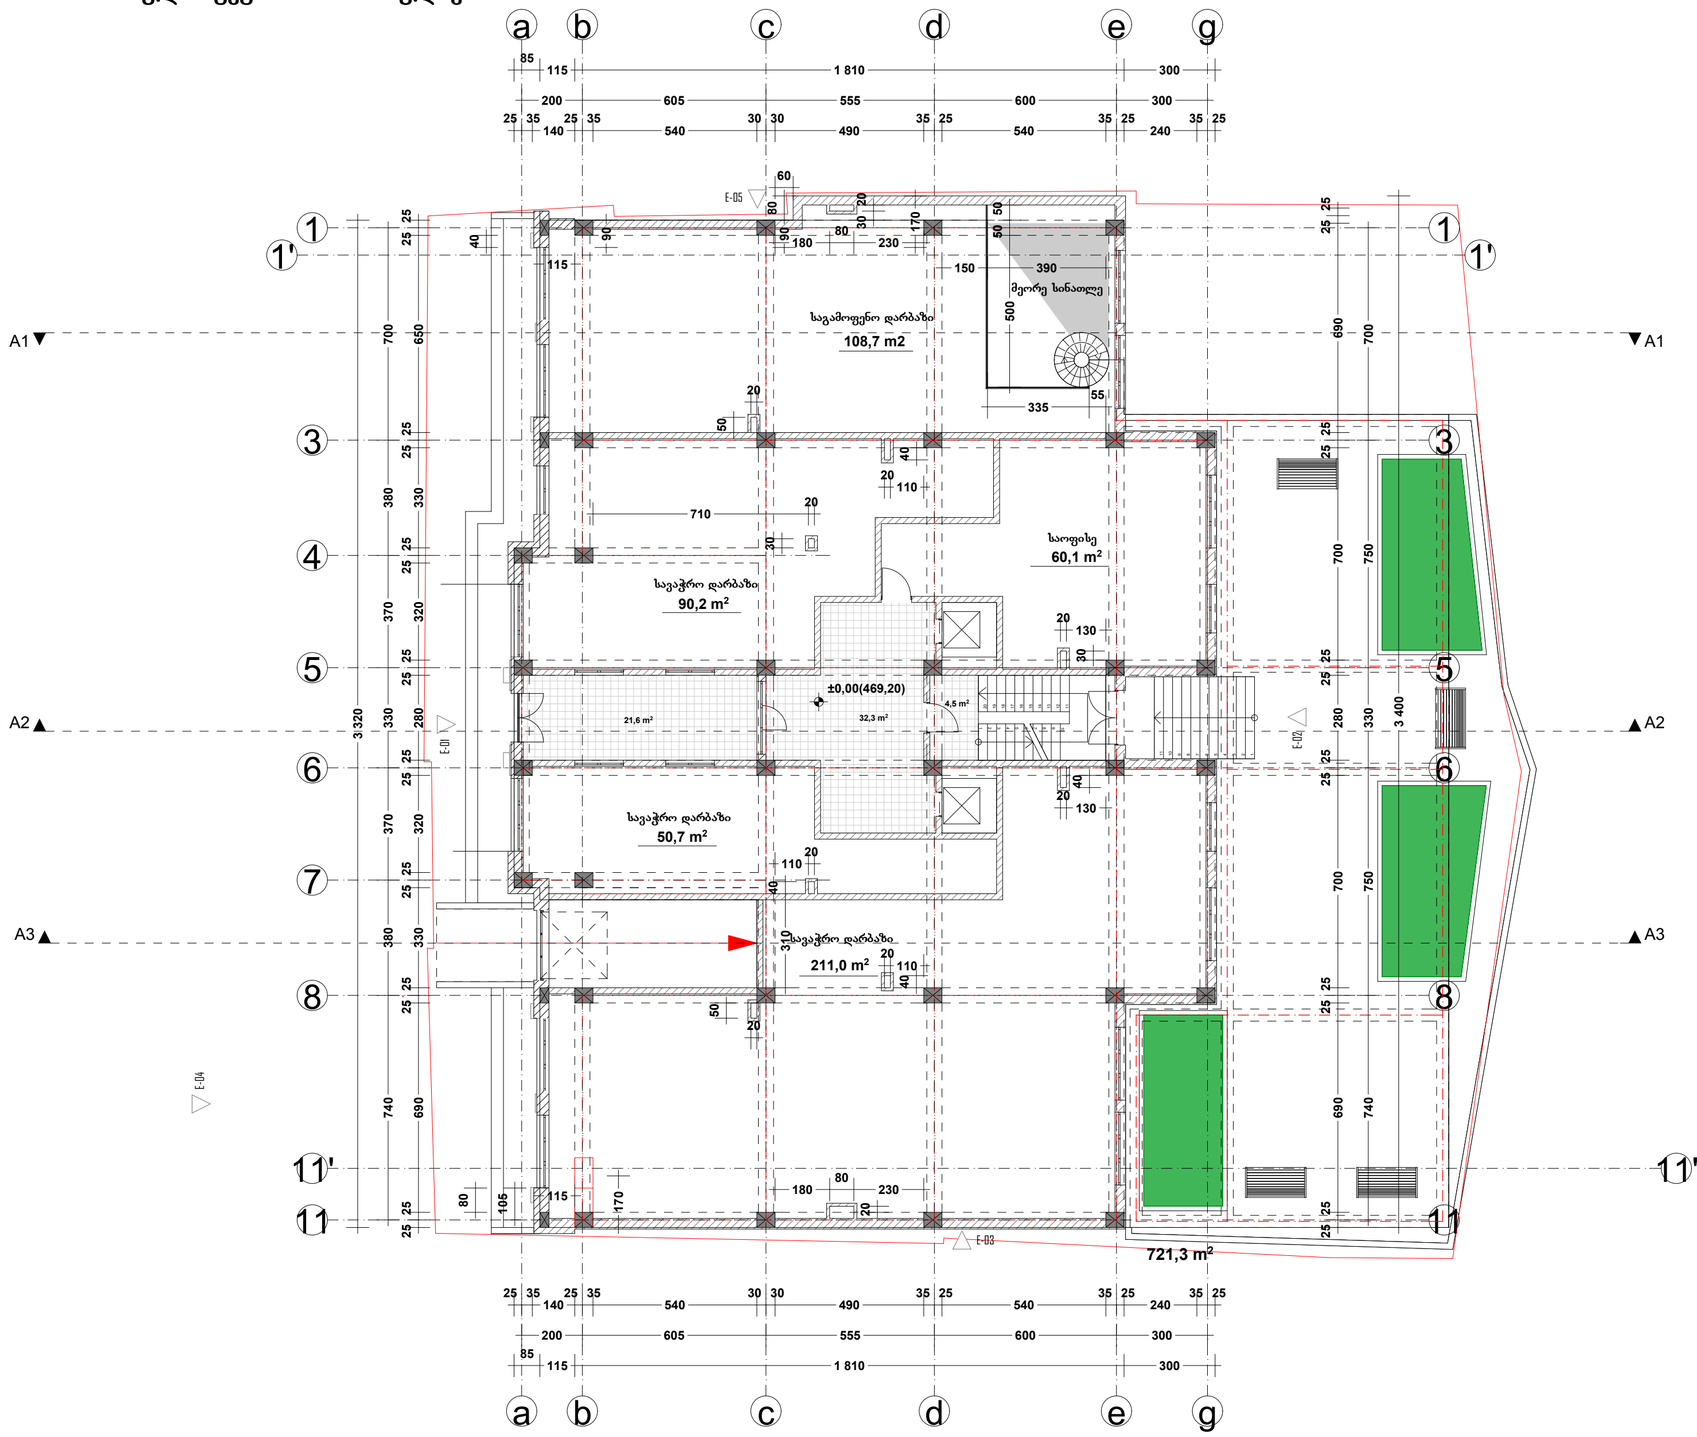

ფორმატი	A-3	თბილისი 2012 წ.	
		დაკვეთა #09-2012	

ექსპლიკაცია:

საგამოფენო ფართი - 108.70 კვ.მ.
სავაჭრო ფართი - 351.90 კვ.მ.
საოფისე ფართი - 60.10 კვ.მ.
სადარბაზოს ფართი - 58.40 კვ.მ.

გარე კონტურზე დათვლილი
საანგარიშო ფართი - 721.30 კვ.მ.

პირობითი ნიშნები

წითელი ხაზი
ღერძის ხაზი
ჭრილის მაჩვენებელი

შენიშვნები:

პროექტში ცვლილებები შეთანხმებული უნდა იქნეს პროექტის ავტორთან და მერიის საქალაქო სამსახურთან.

პროექტის სახელწოდება

ქ. თბილისი. თაქთაქიშვილის ქუჩა #12, 12ა.

მრავალბინიანი საცხოვრებელი სახლი


დამკვეთი

შპს "კოლხი არტექსი"

შპს "ლ.ლ. და კომპანია"

თანამდებობა	გვარი	ხელმოწერა
დირექტორი	მ. ლოსაბერძე	
პროექტის ავტორი	დ. ლოსაბერძე	
მასშტაბი	1:100	I სართულის გეგმა 0.00 ნიშნულზე
თარიღი	23.04.2012	
სტადია		ფურცლები / ფურცელი
ესკიზი		22 / 4

II სართულის გეგმა +3.30 ნიშნულზე მ. 1:100

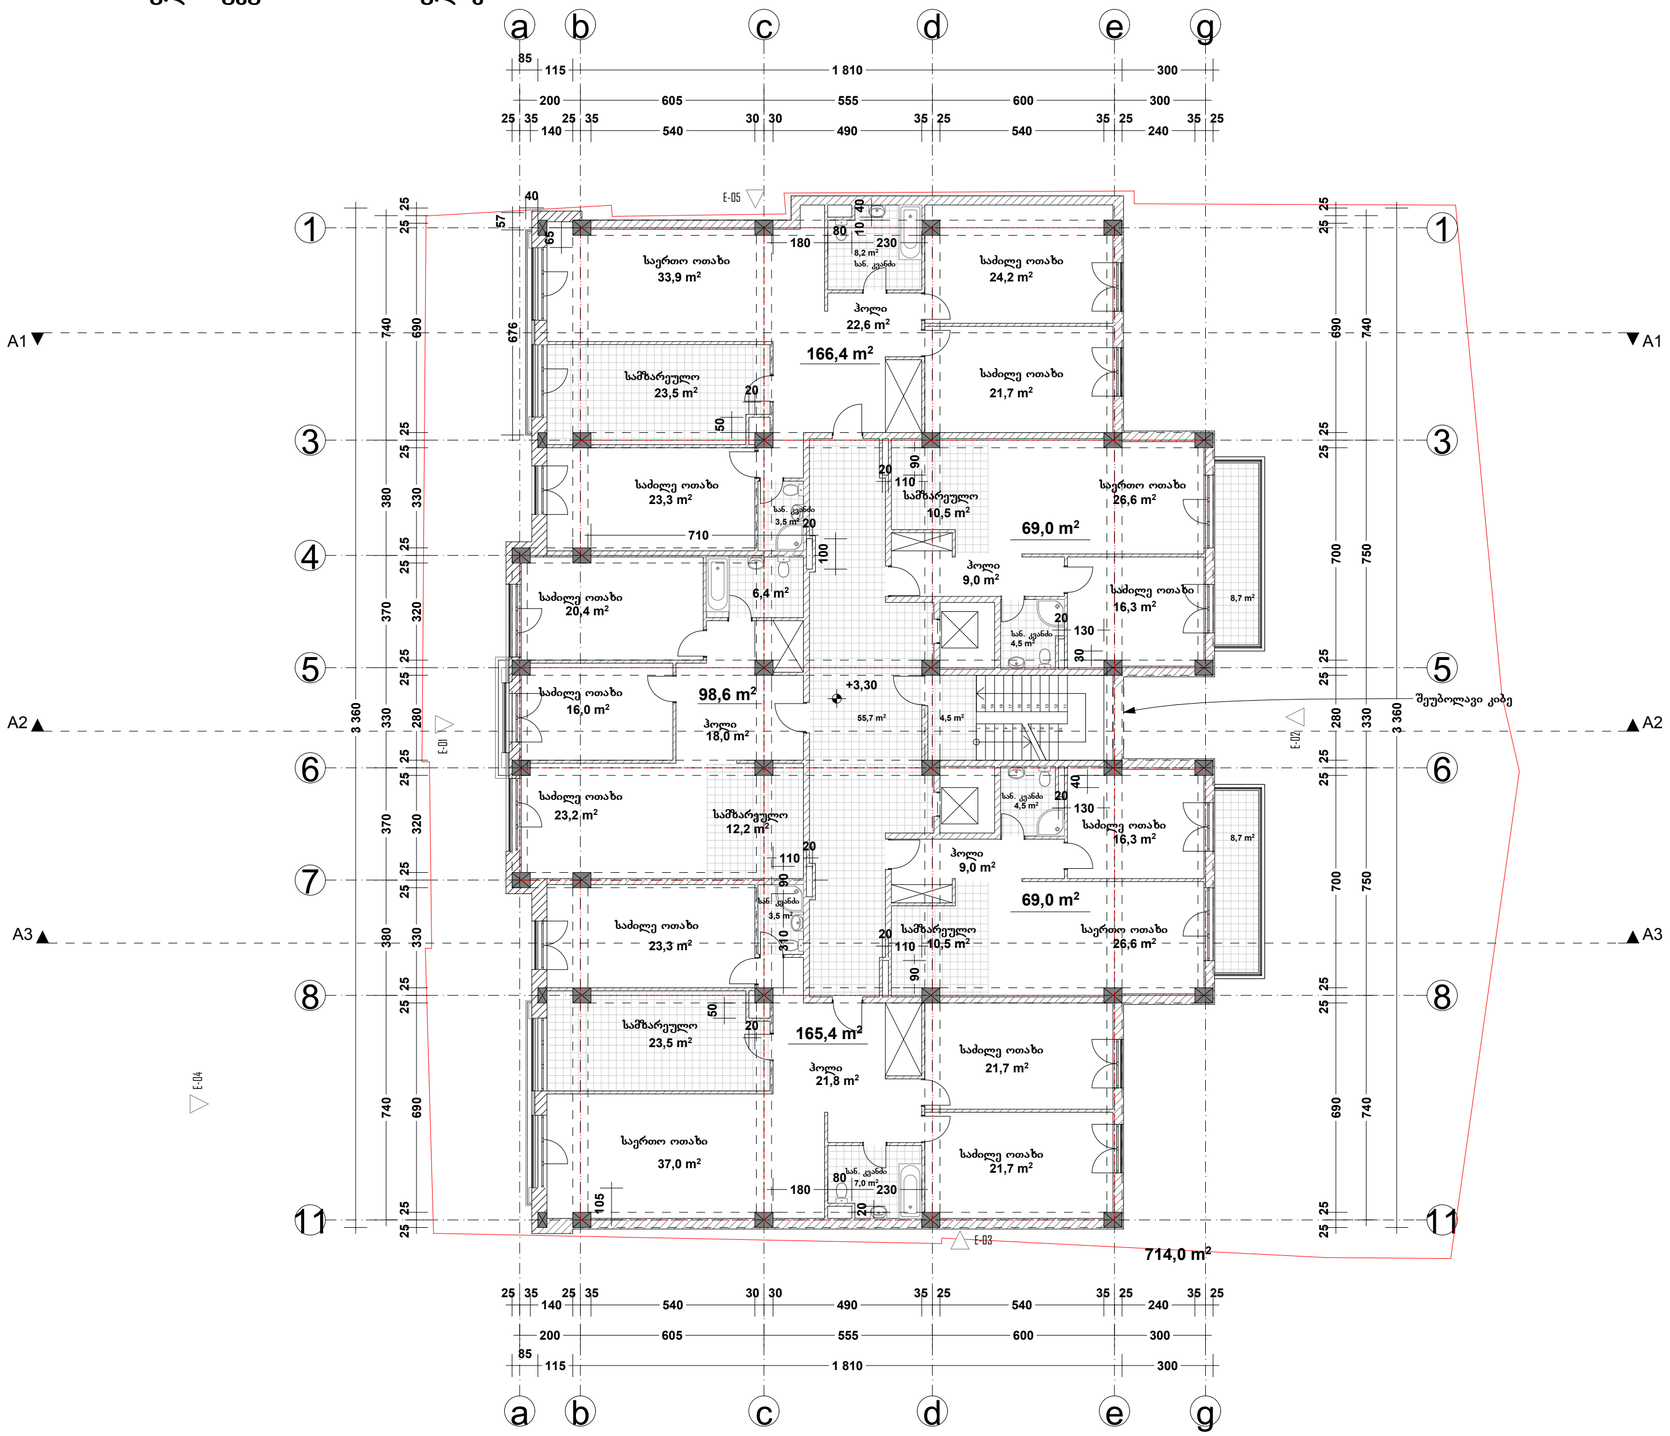

ფორმატი	A-3	თბილისი 2012 წ.	
		დაკვეთა #09-2012	

ექსპლიკაცია:

საცხოვრებელი ფართი - 568.40 კვ.მ.
საზაფხულო ფართი - 17.40 კვ.მ.
სადარბაზოს ფართი - 60.20 კვ.მ.

გარე კონტურზე დათვლილი
საანგარიშო ფართი - 714.00 კვ.მ.

პირობითი ნიშნები

წითელი ხაზი
ღერძის ხაზი
ჭრილის მაჩვენებელი

შენიშვნები:

პროექტში ცვლილებები შეთანხმებული უნდა იქნეს პროექტის ავტორთან და მერიის საქალაქო სამსახურთან.

პროექტის სახელწოდება

ქ. თბილისი. თაქთაქიშვილის ქუჩა #12, 12ა.

მრავალბინიანი საცხოვრებელი სახლი


დამკვეთი

შპს "კოლხი არტექსი"

შპს "ლ.ლ. და კომპანია"

თანამდებობა	გვარი	ხელმოწერა
დირექტორი	მ. ლოსაბერძე	
პროექტის ავტორი	დ. ლოსაბერძე	
მასშტაბი	1:100	II სართულის გეგმა +3.30 ნიშნულზე
თარიღი	23.04.2012	
სტადია		ფურცლები / ფურცელი
ესკიზი		22 / 5

III სართულის გეგმა +6.60 ნიშნულზე მ. 1:100

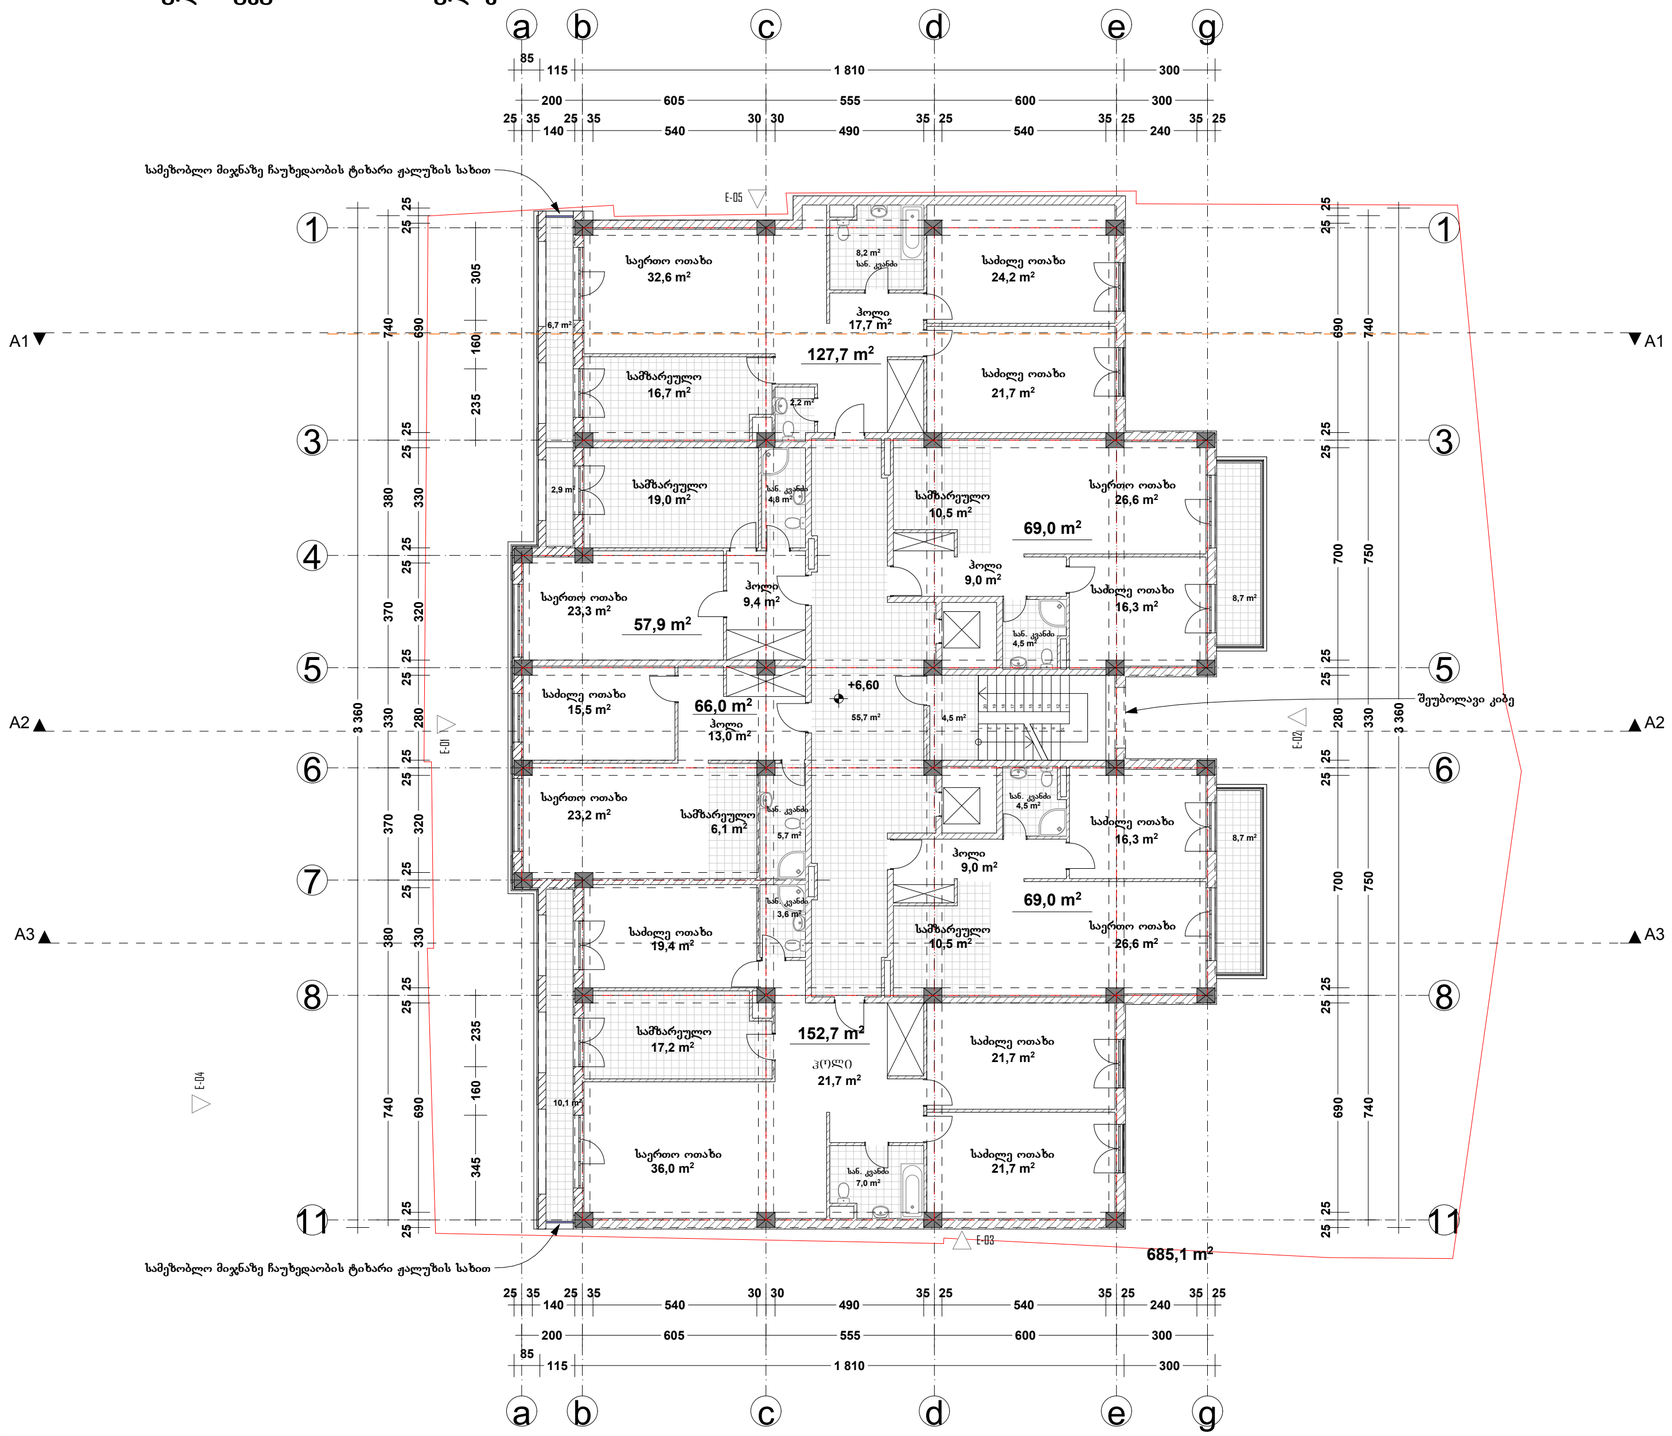

ფორმატი	A-3	თბილისი 2012 წ.	
		დაკვეთა #09-2012	

ექსპლიკაცია:

საცხოვრებელი ფართი - 542.30 კვ.მ.
საზაფხულო ფართი - 37.10 კვ.მ.
სადარბაზოს ფართი - 60.20 კვ.მ.

გარე კონტურზე დათვლილი
საანგარიშო ფართი - 685.10 კვ.მ.

პირობითი ნიშნები

წითელი ხაზი
ღერძის ხაზი
ჭრილის მაჩვენებელი

შენიშვნები:

პროექტში ცვლილებები შეთანხმებული უნდა იქნეს პროექტის ავტორთან და მერიის საქალაქო სამსახურთან.

პროექტის სახელწოდება

ქ. თბილისი. თაქთაქიშვილის ქუჩა #12, 12ა.

მრავალბინიანი საცხოვრებელი სახლი


დამკვეთი

შპს "კოლხი არტექსი"

შპს "ლ.ლ. და კომპანია"

თანამდებობა	გვარი	ხელმოწერა
დირექტორი	მ. ლოსაბერძე	
პროექტის ავტორი	დ. ლოსაბერძე	
მასშტაბი	1:100	III სართულის გეგმა +6.60 ნიშნულზე
თარიღი	23.04.2012	
სტადია		ფურცლები / ფურცელი
ესკიზი		22 / 6

IV სართულის გეგმა +9.90 ნიშნულზე მ. 1:100

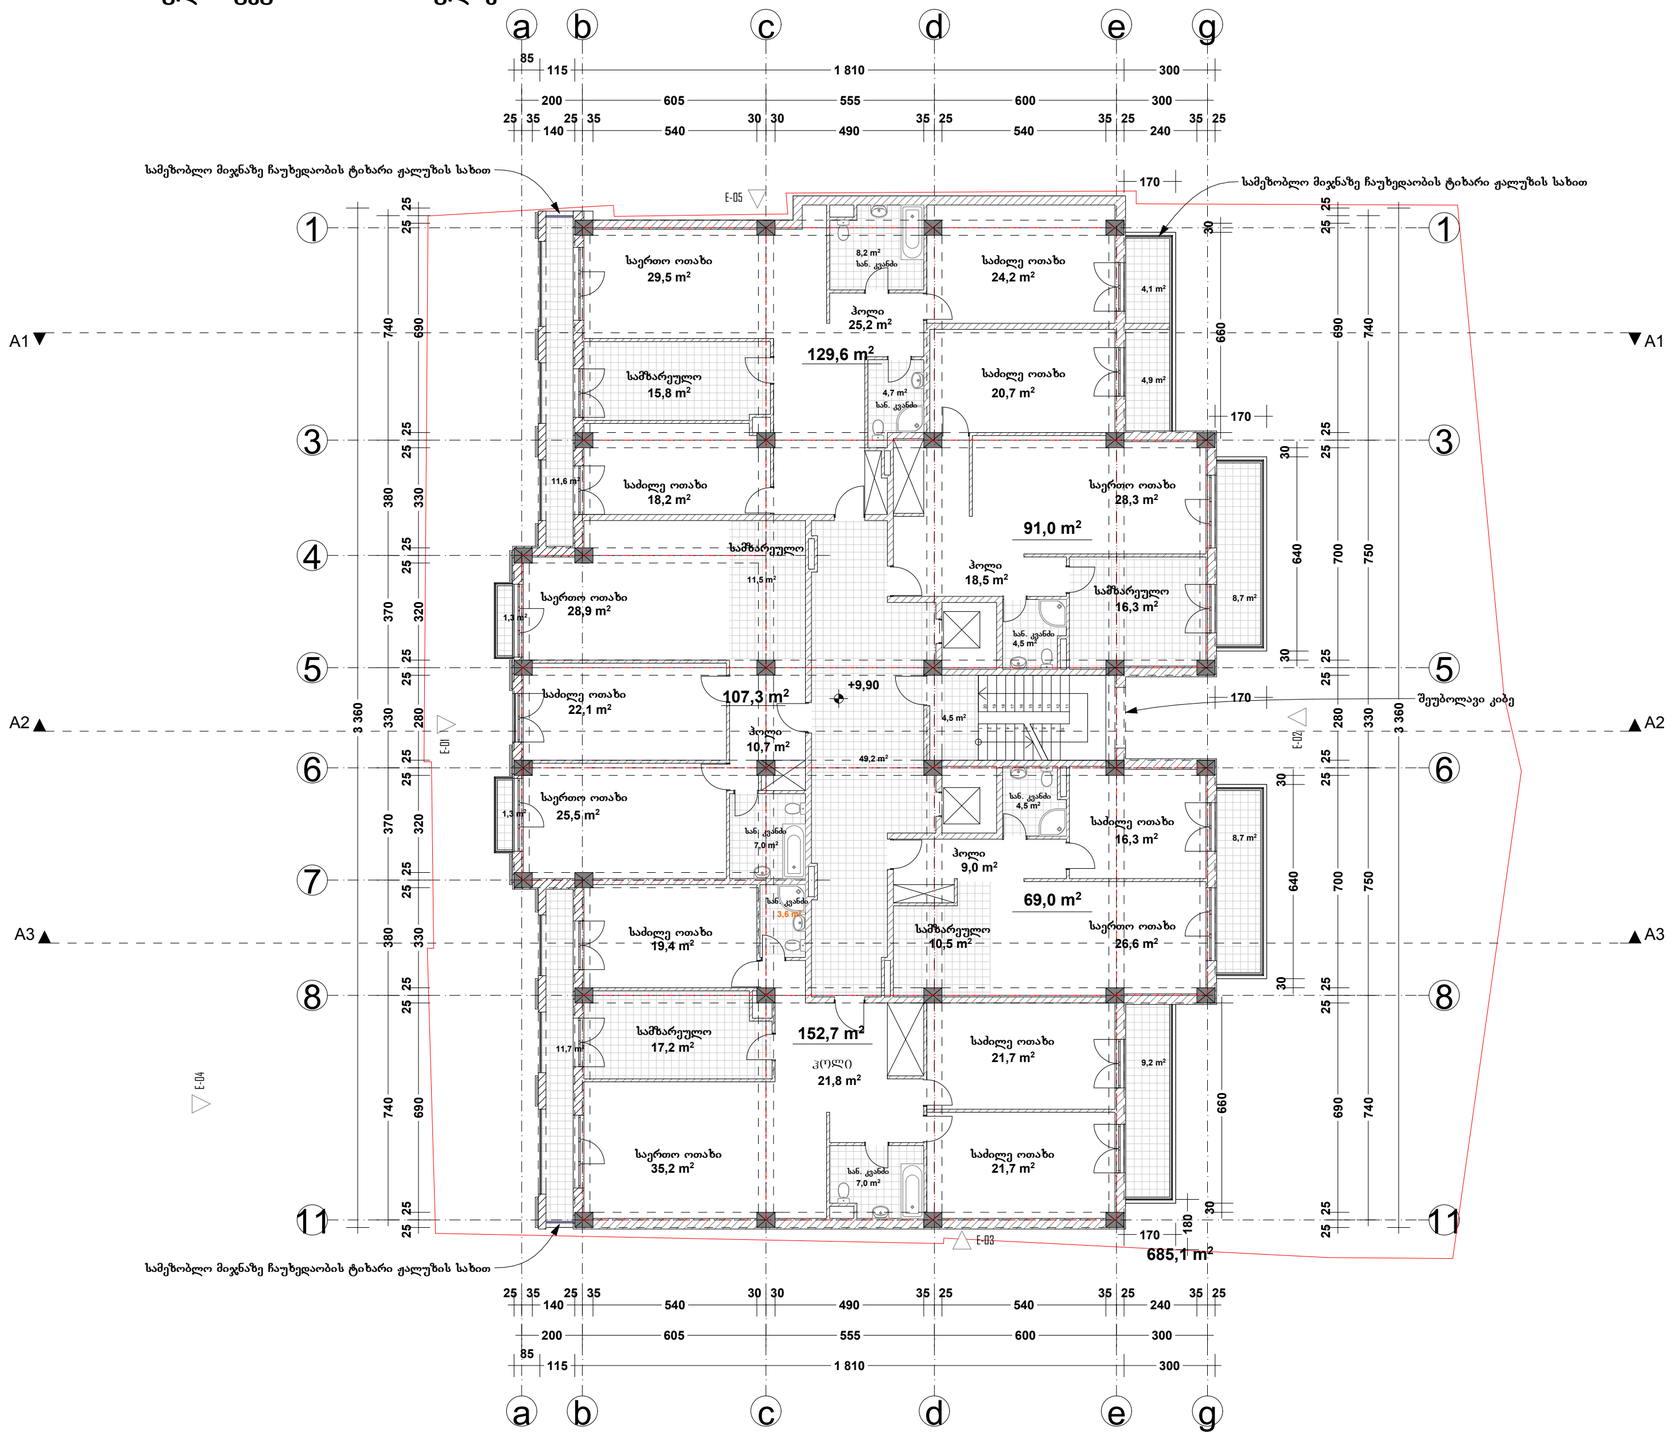

ფორმატი	A-3	თბილისი 2012 წ.	
		დაკვეთა #09-2012	

ექსპლიკაცია:

საცხოვრებელი ფართი - 549.60 კვ.მ.
საზაფხულო ფართი - 61.50 კვ.მ.
სადარბაზოს ფართი - 53.70 კვ.მ.

გარე კონტურზე დათვლილი
საანგარიშო ფართი - 685.10 კვ.მ.

პირობითი ნიშნები

წითელი ხაზი
ღერძის ხაზი
ჭრილის მაჩვენებელი

შენიშვნები:

პროექტში ცვლილებები შეთანხმებული უნდა იქნეს პროექტის ავტორთან და მერიის საქალაქო სამსახურთან.

პროექტის სახელწოდება

ქ. თბილისი. თაქთაქიშვილის ქუჩა #12, 12ა.

მრავალბინიანი საცხოვრებელი სახლი

დამკვეთი


შპს "კოლხი არტექსი"

შპს "ლ.ლ. და კომპანია"

თანამდებობა	გვარი	ხელმოწერა
დირექტორი	მ. ლოსაბერძე	
პროექტის ავტორი	დ. ლოსაბერძე	

მასშტაბი	1:100	IV სართულის გეგმა +9.90 ნიშნულზე	
თარიღი	23.04.2012		
სტადია		ფურცლები	ფურცელი
ესკიზი		22	7

V სართულის გეგმა +13.20 ნიშნულზე მ. 1:100

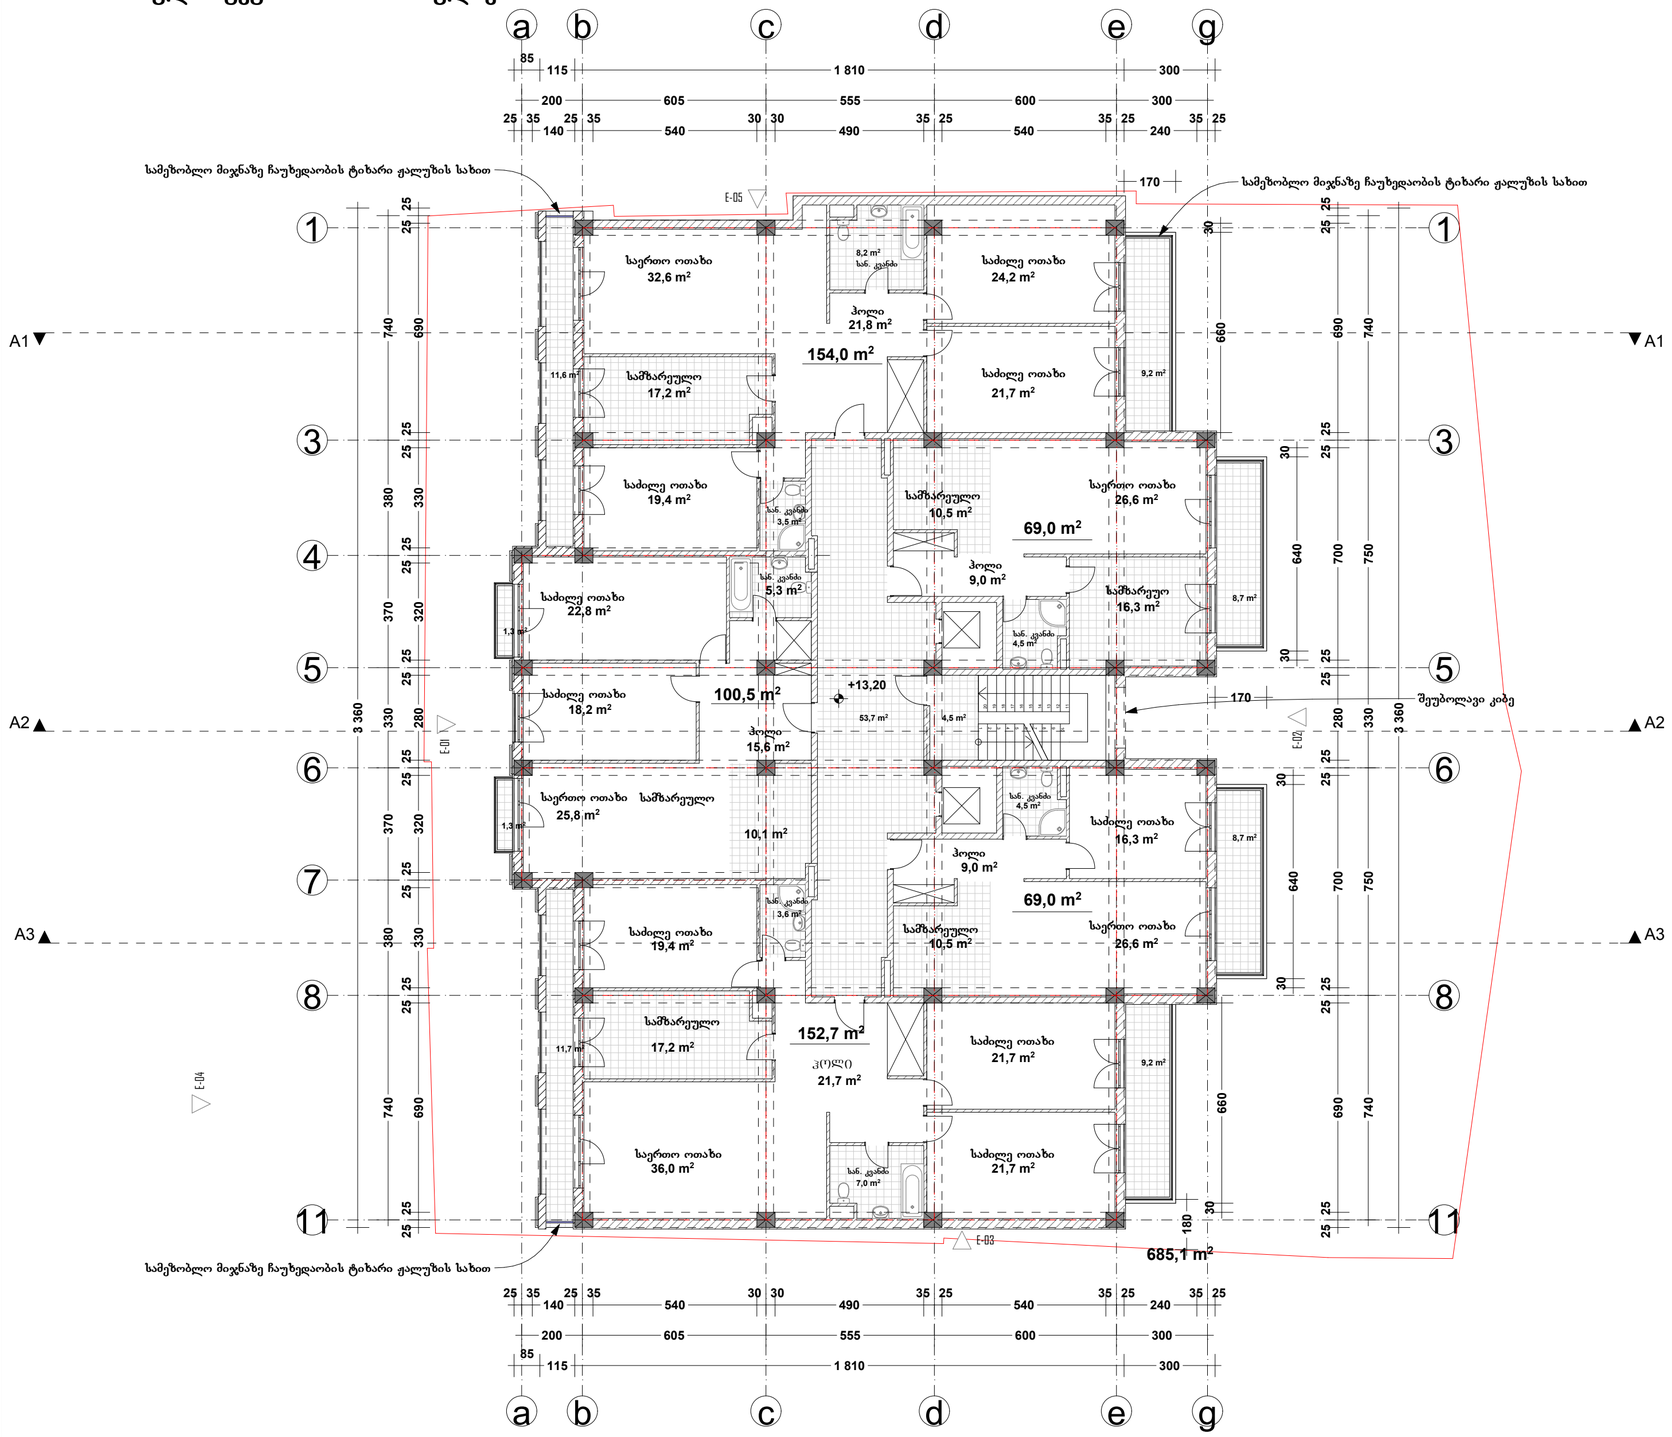

ფორმატი	A-3	თბილისი 2012 წ.	
		დაკვეთა #09-2012	

ექსპლიკაცია:

საცხოვრებელი ფართი - 545.20 კვ.მ.
საზაფხულო ფართი - 61.70 კვ.მ.
სადარბაზოს ფართი - 58.20 კვ.მ.

გარე კონტურზე დათვლილი
საანგარიშო ფართი - 685.10 კვ.მ.

პირობითი ნიშნები

წითელი ხაზი

ღერძის ხაზი

ჭრილის მაჩვენებელი

შენიშვნები:

პროექტში ცვლილებები შეთანხმებული უნდა იქნეს პროექტის ავტორთან და მერიის საქალაქო სამსახურთან.

პროექტის სახელწოდება

ქ. თბილისი. თაქთაქიშვილის ქუჩა #12, 12ა.

მრავალბინიანი საცხოვრებელი სახლი


დამკვეთი

შპს "კოლხი არტექსი"

შპს "ლ.ლ. და კომპანია"

თანამდებობა	გვარი	ხელმოწერა
დირექტორი	მ. ლოსაბერძე	
პროექტის ავტორი	დ. ლოსაბერძე	
მასშტაბი	1:100	V სართულის გეგმა +13.20 ნიშნულზე
თარიღი	23.04.2012	
სტადია		ფურცლები / ფურცელი
ესკიზი		22 / 8

VI სართულის გეგმა +16.50 ნიშნულზე მ. 1:100

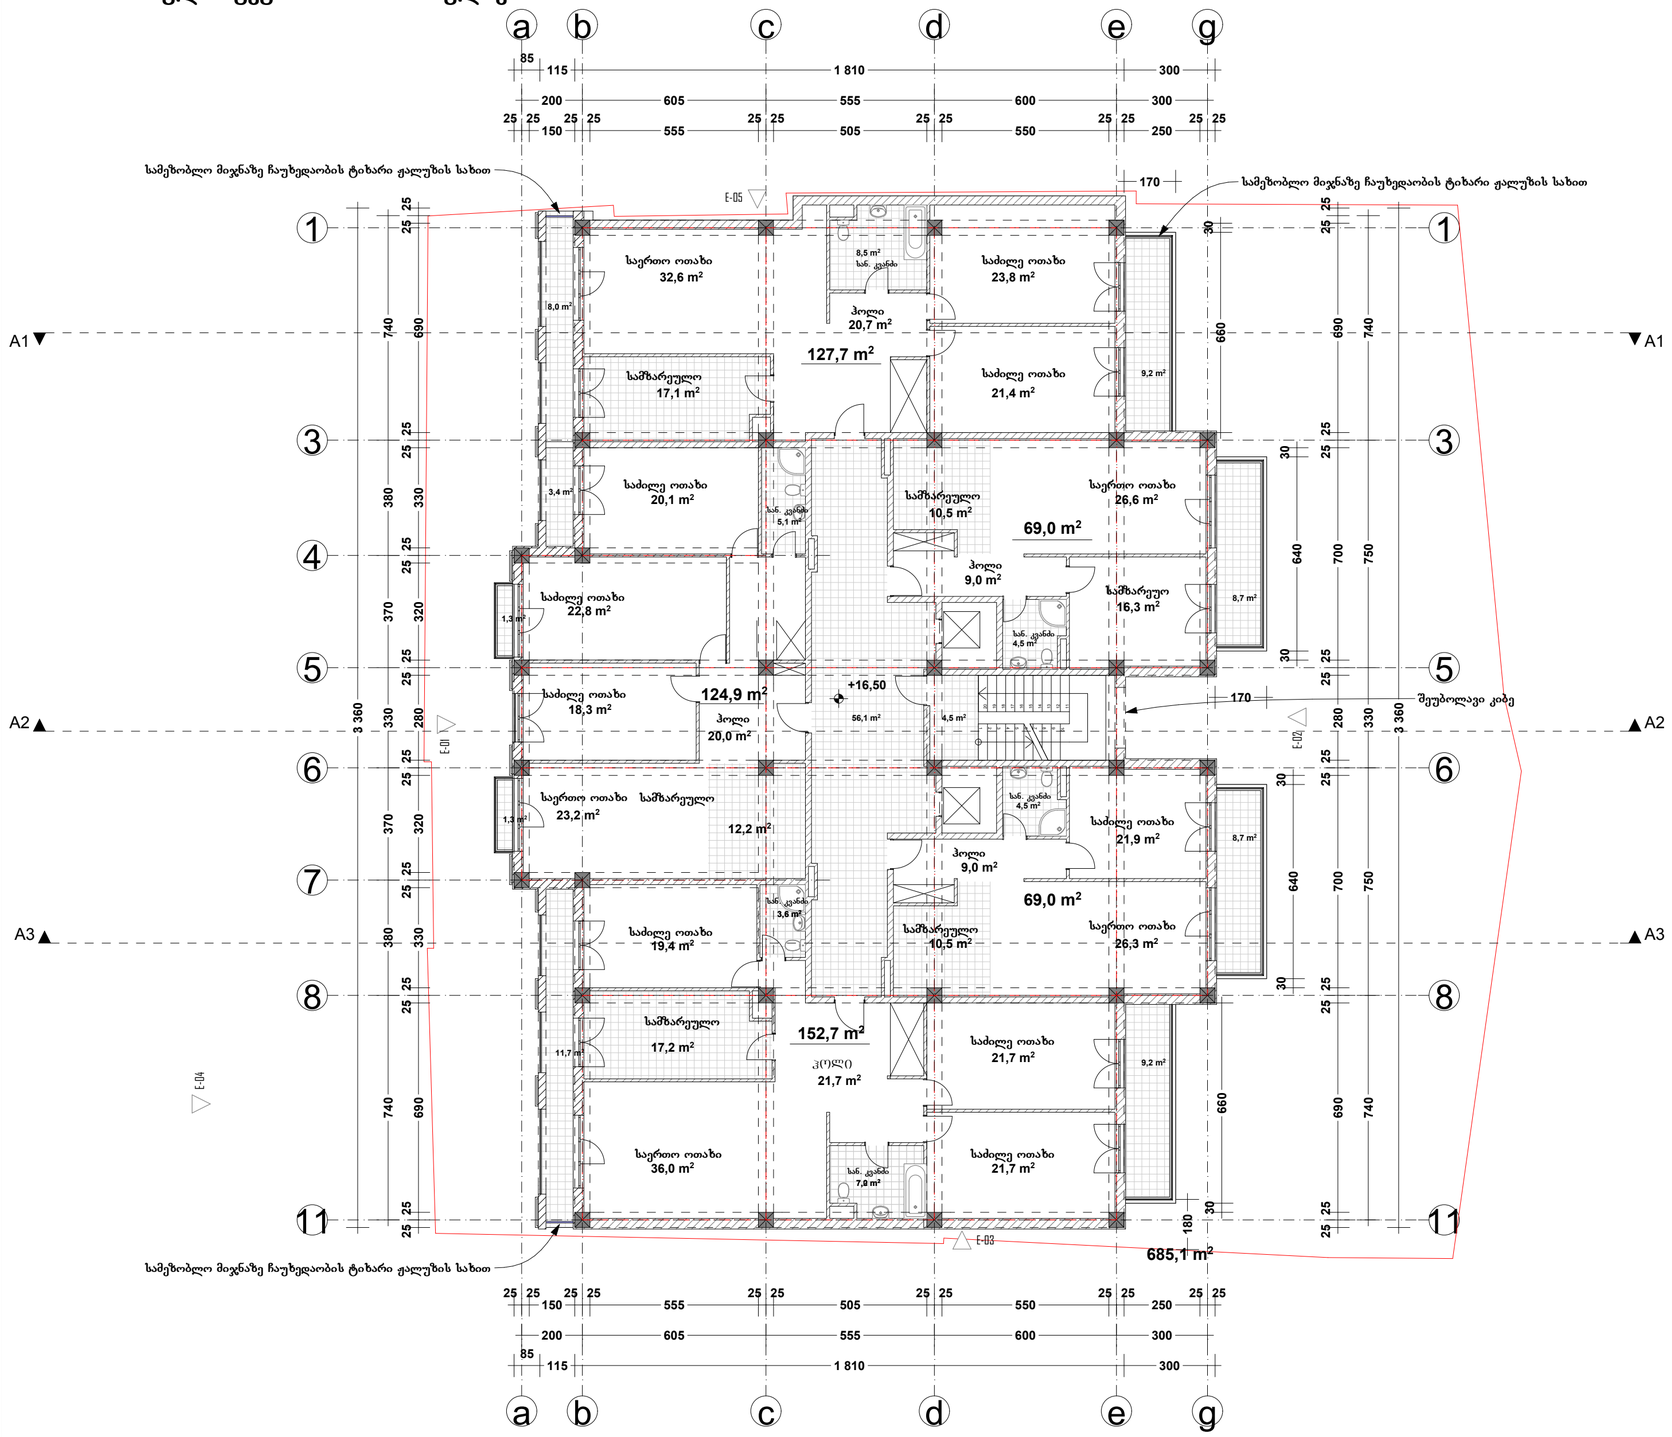

ფორმატი	A-3	თბილისი 2012 წ.	
		დაკვეთა #09-2012	

ექსპლიკაცია:

საცხოვრებელი ფართი - 543.30 კვ.მ.
საზაფხულო ფართი - 61.50 კვ.მ.
სადარბაზოს ფართი - 60.60 კვ.მ.

გარე კონტურზე დათვლილი
საანგარიშო ფართი - 685.10 კვ.მ.

პირობითი ნიშნები

წითელი ხაზი

ღერძის ხაზი

ჭრილის მაჩვენებელი

შენიშვნები:

პროექტში ცვლილებები შეთანხმებული უნდა იქნეს პროექტის ავტორთან და მერიის საქალაქო სამსახურთან.

პროექტის სახელწოდება

ქ. თბილისი. თაქთაქიშვილის ქუჩა #12, 12ა.

მრავალბინიანი საცხოვრებელი სახლი

დამკვეთი


შპს "კოლხი არტექსი"

შპს "ლ.ლ. და კომპანია"

თანამდებობა	გვარი	ხელმოწერა
დირექტორი	მ. ლოსაბერძე	
პროექტის ავტორი	დ. ლოსაბერძე	

მასშტაბი	1:100	VI სართულის გეგმა +16.50 ნიშნულზე	
თარიღი	23.04.2012		
სტადია		ფურცლები	ფურცელი
ესკიზი		22	9

VII სართულის გეგმა +19.80 ნიშნულზე მ. 1:100

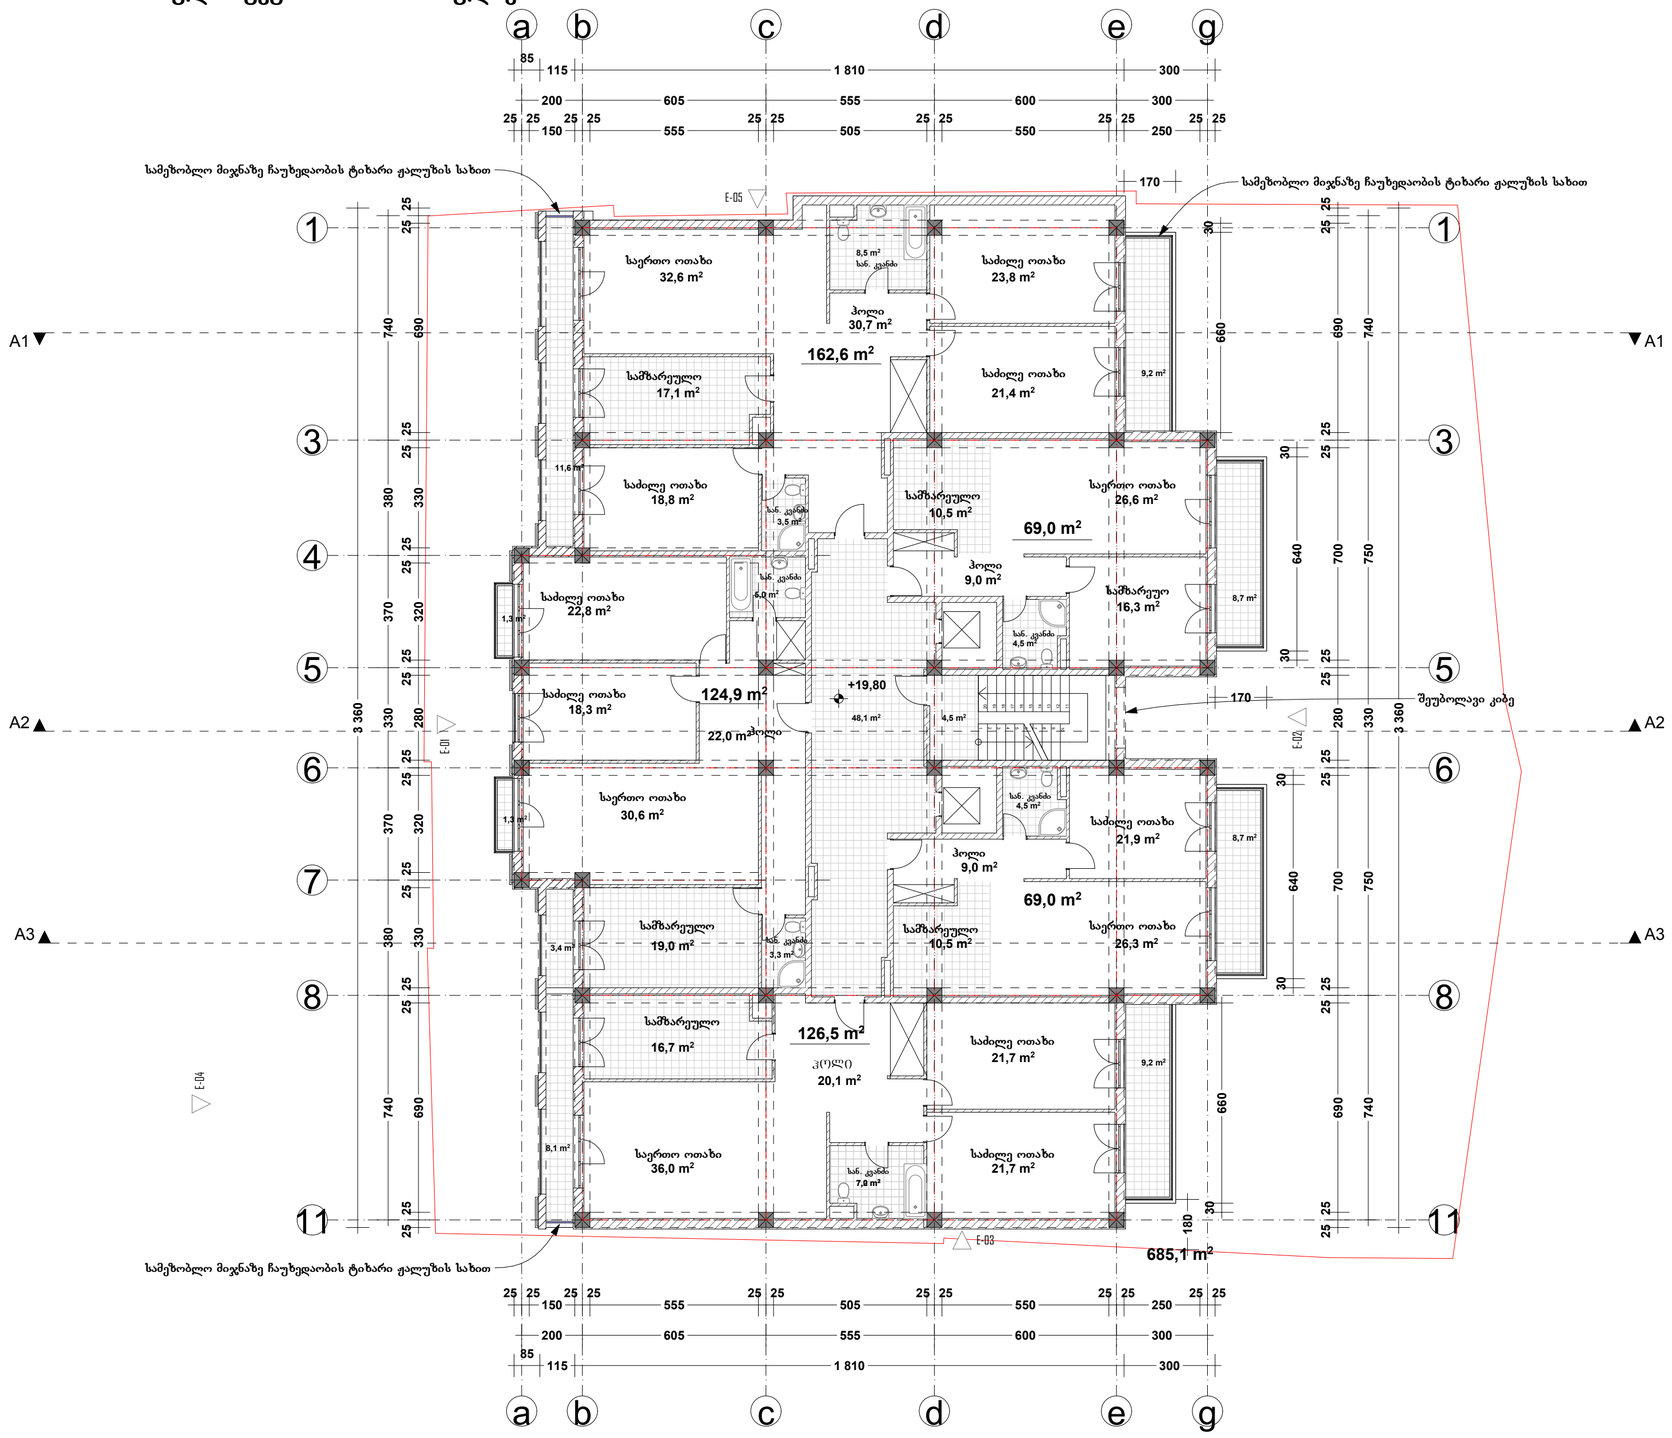

ფორმატი	A-3	თბილისი 2012 წ.	
		დაკვეთა #09-2012	

ექსპლიკაცია:

საცხოვრებელი ფართი - 552.00 კვ.მ.
საზაფხულო ფართი - 61.50 კვ.მ.
სადარბაზოს ფართი - 52.60 კვ.მ.

გარე კონტურზე დათვლილი
საანგარიშო ფართი - 685.10 კვ.მ.

პირობითი ნიშნები

წითელი ხაზი

ღერძის ხაზი

ჭრილის მაჩვენებელი

შენიშვნები:

პროექტში ცვლილებები შეთანხმებული უნდა იქნეს პროექტის ავტორთან და მერიის საქალაქო სამსახურთან.

პროექტის სახელწოდება

ქ. თბილისი. თაქთაქიშვილის ქუჩა #12, 12ა.

მრავალბინიანი საცხოვრებელი სახლი

დამკვეთი


შპს "კოლხი არტექსი"

შპს "ლ.ლ. და კომპანია"

თანამდებობა	გვარი	ხელმოწერა
დირექტორი	მ. ლოსაბერძე	
პროექტის ავტორი	დ. ლოსაბერძე	

მასშტაბი	1:100	VII სართულის გეგმა +19.80 ნიშნულზე	
თარიღი	23.04.2012		
სტადია		ფურცლები	ფურცელი
ესკიზი		22	10

VIII სართულის გეგმა +23.10 ნიშნულზე მ. 1:100

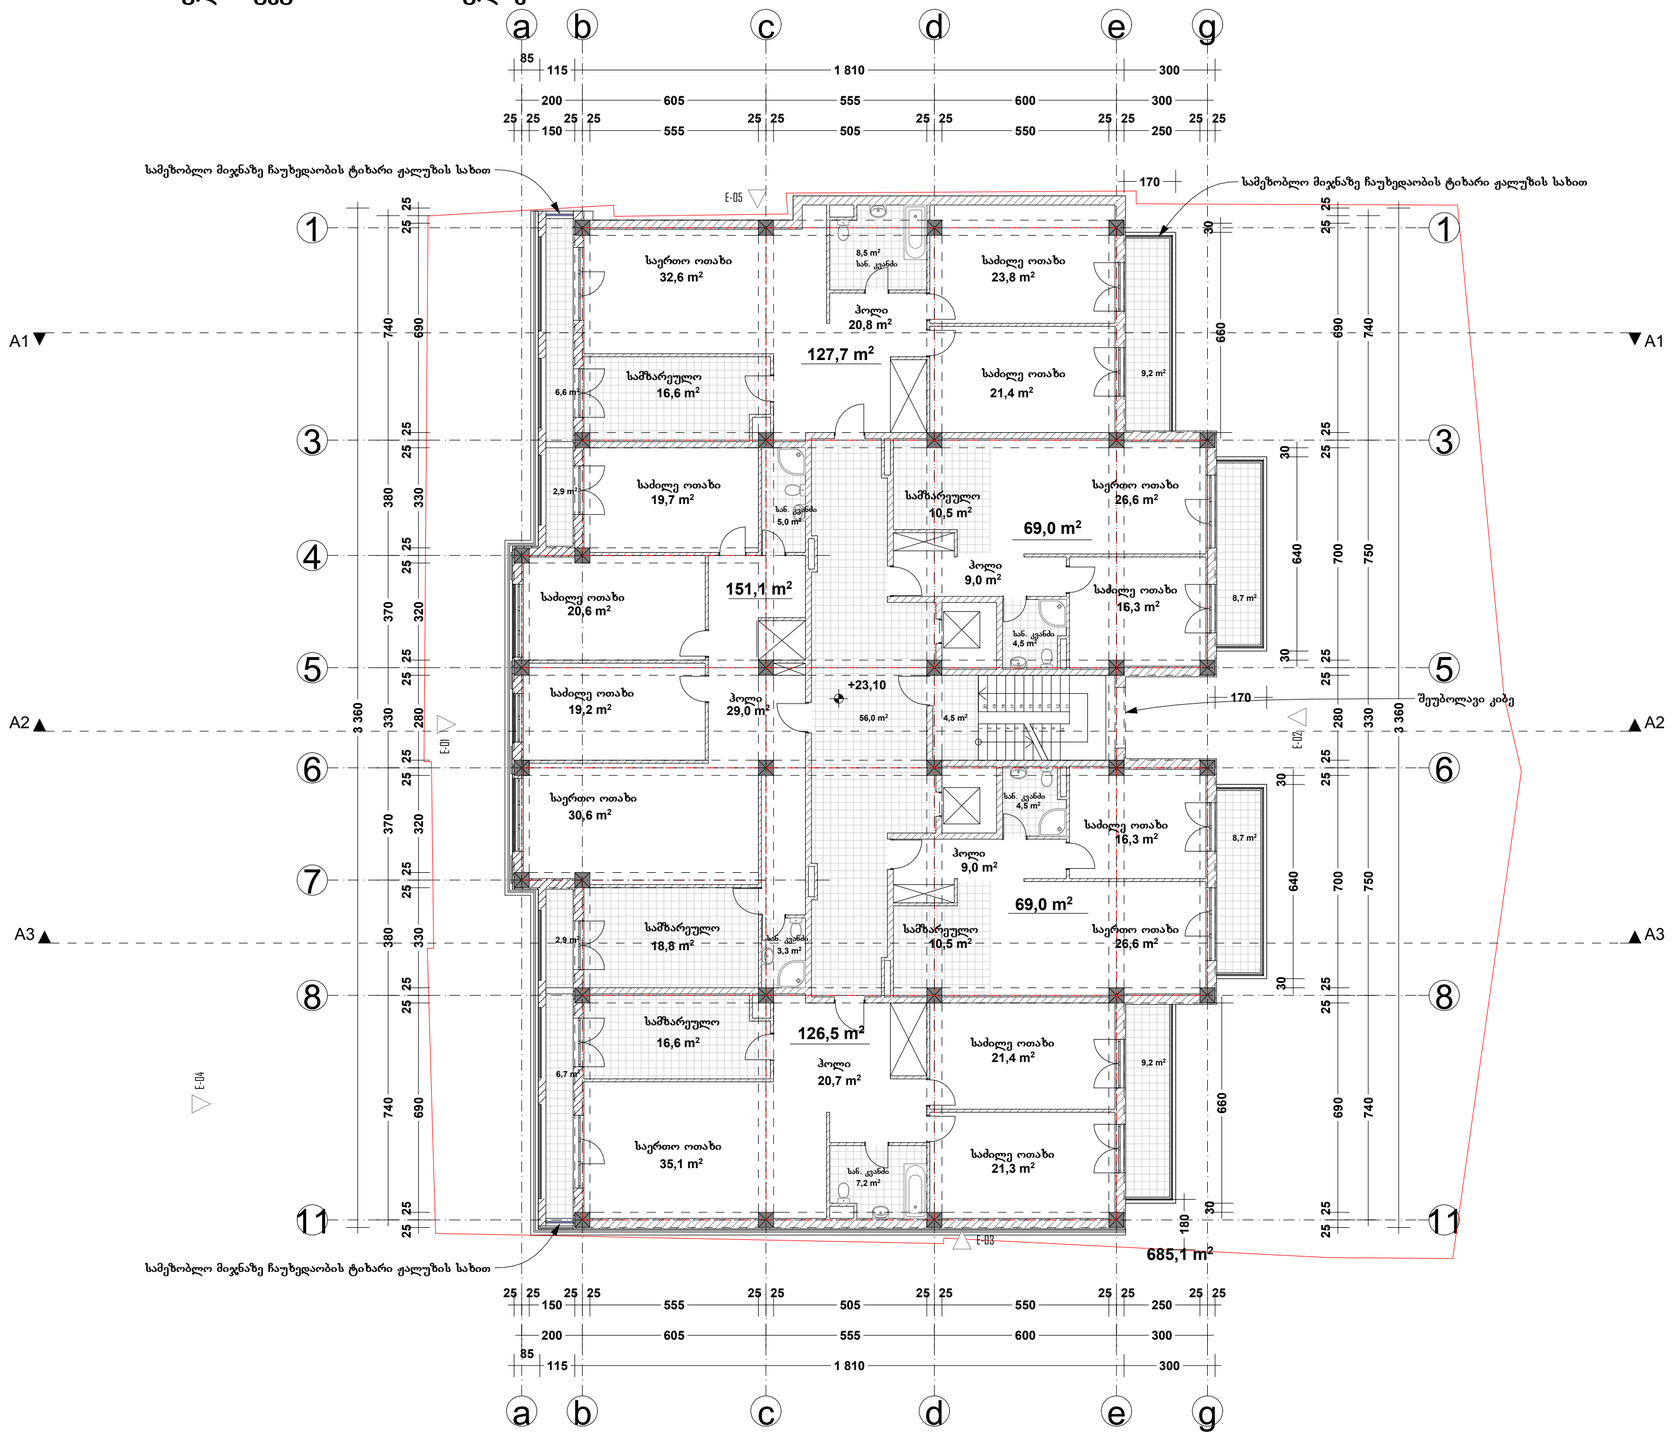

ფორმატი	A-3	თბილისი 2012 წ.	
		დაკვეთა #09-2012	

ექსპლიკაცია:

საცხოვრებელი ფართი - 543.30 კვ.მ.
საზაფხულო ფართი - 64.90 კვ.მ.
სადარბაზოს ფართი - 60.50 კვ.მ.

გარე კონტურზე დათვლილი
საანგარიშო ფართი - 685.10 კვ.მ.

პირობითი ნიშნები

წითელი ხაზი

ღერძის ხაზი

ჭრილის მაჩვენებელი

შენიშვნები:

პროექტში ცვლილებები შეთანხმებული უნდა იქნეს პროექტის ავტორთან და მერიის საქალაქო სამსახურთან.

პროექტის სახელწოდება

ქ. თბილისი. თაქთაქიშვილის ქუჩა #12, 12ა.

მრავალბინიანი საცხოვრებელი სახლი

დამკვეთი


შპს "კოლხი არტექსი"

შპს "ლ.ლ. და კომპანია"

თანამდებობა	გვარი	ხელმოწერა
დირექტორი	მ. ლოსაბერძე	
პროექტის ავტორი	დ. ლოსაბერძე	
მასშტაბი	1:100	VIII სართულის გეგმა +23.10 ნიშნულზე
თარიღი	23.04.2012	

სტადია	ფურცლები	ფურცელი
ესკიზი	22	11

IX სართულის გეგმა +26.40 ნიშნულზე მ. 1:100

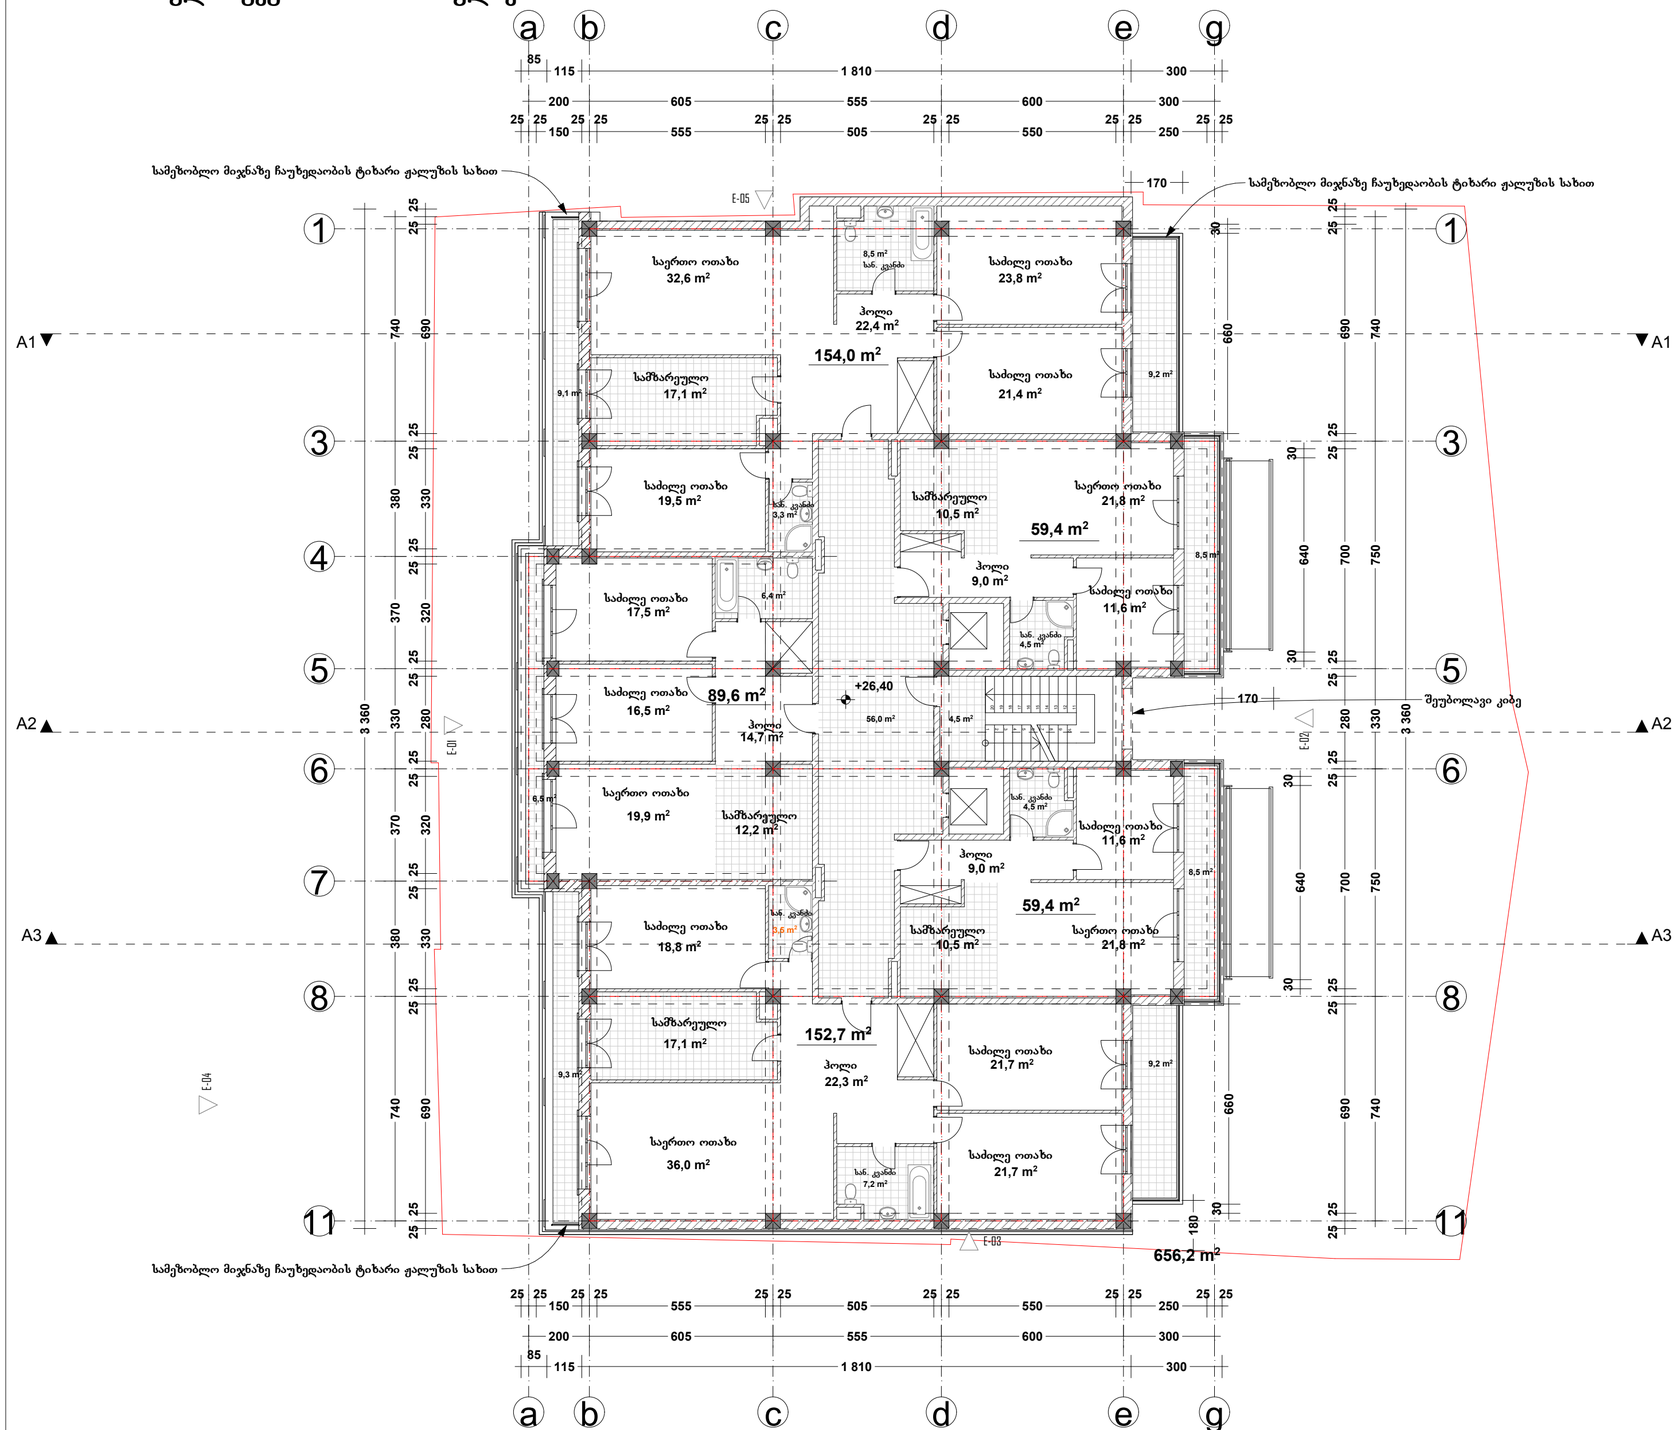

ფორმატი	A-3	თბილისი 2012 წ.	
		დაკვეთა #09-2012	

ექსპლიკაცია:

საცხოვრებელი ფართი - 515.10 კვ.მ.
საზაფხულო ფართი - 60.30 კვ.მ.
სადარბაზოს ფართი - 60.50 კვ.მ.

გარე კონტურზე დათვლილი
საანგარიშო ფართი - 656.20 კვ.მ.

პირობითი ნიშნები

წითელი ხაზი
ღერძის ხაზი
ჭრილის მაჩვენებელი

შენიშვნები:

პროექტში ცვლილებები შეთანხმებული უნდა იქნეს პროექტის ავტორთან და მერიის საქალაქო სამსახურთან.

პროექტის სახელწოდება

ქ. თბილისი. თაქთაქიშვილის ქუჩა #12, 12ა.

მრავალბინიანი საცხოვრებელი სახლი

დამკვეთი

შპს "კოლხი არტექსი"


შპს "ლ.ლ. და კომპანია"

თანამდებობა	გვარი	ხელმოწერა
დირექტორი	მ. ლოსაბერძე	
პროექტის ავტორი	დ. ლოსაბერძე	

მასშტაბი	1:100	IX სართულის გეგმა +26.40 ნიშნულზე
თარიღი	23.04.2012	

სტადია	ფურცლები	ფურცელი
ესკიზი	22	12

X სართულის გეგმა +29.70 ნიშნულზე მ. 1:100

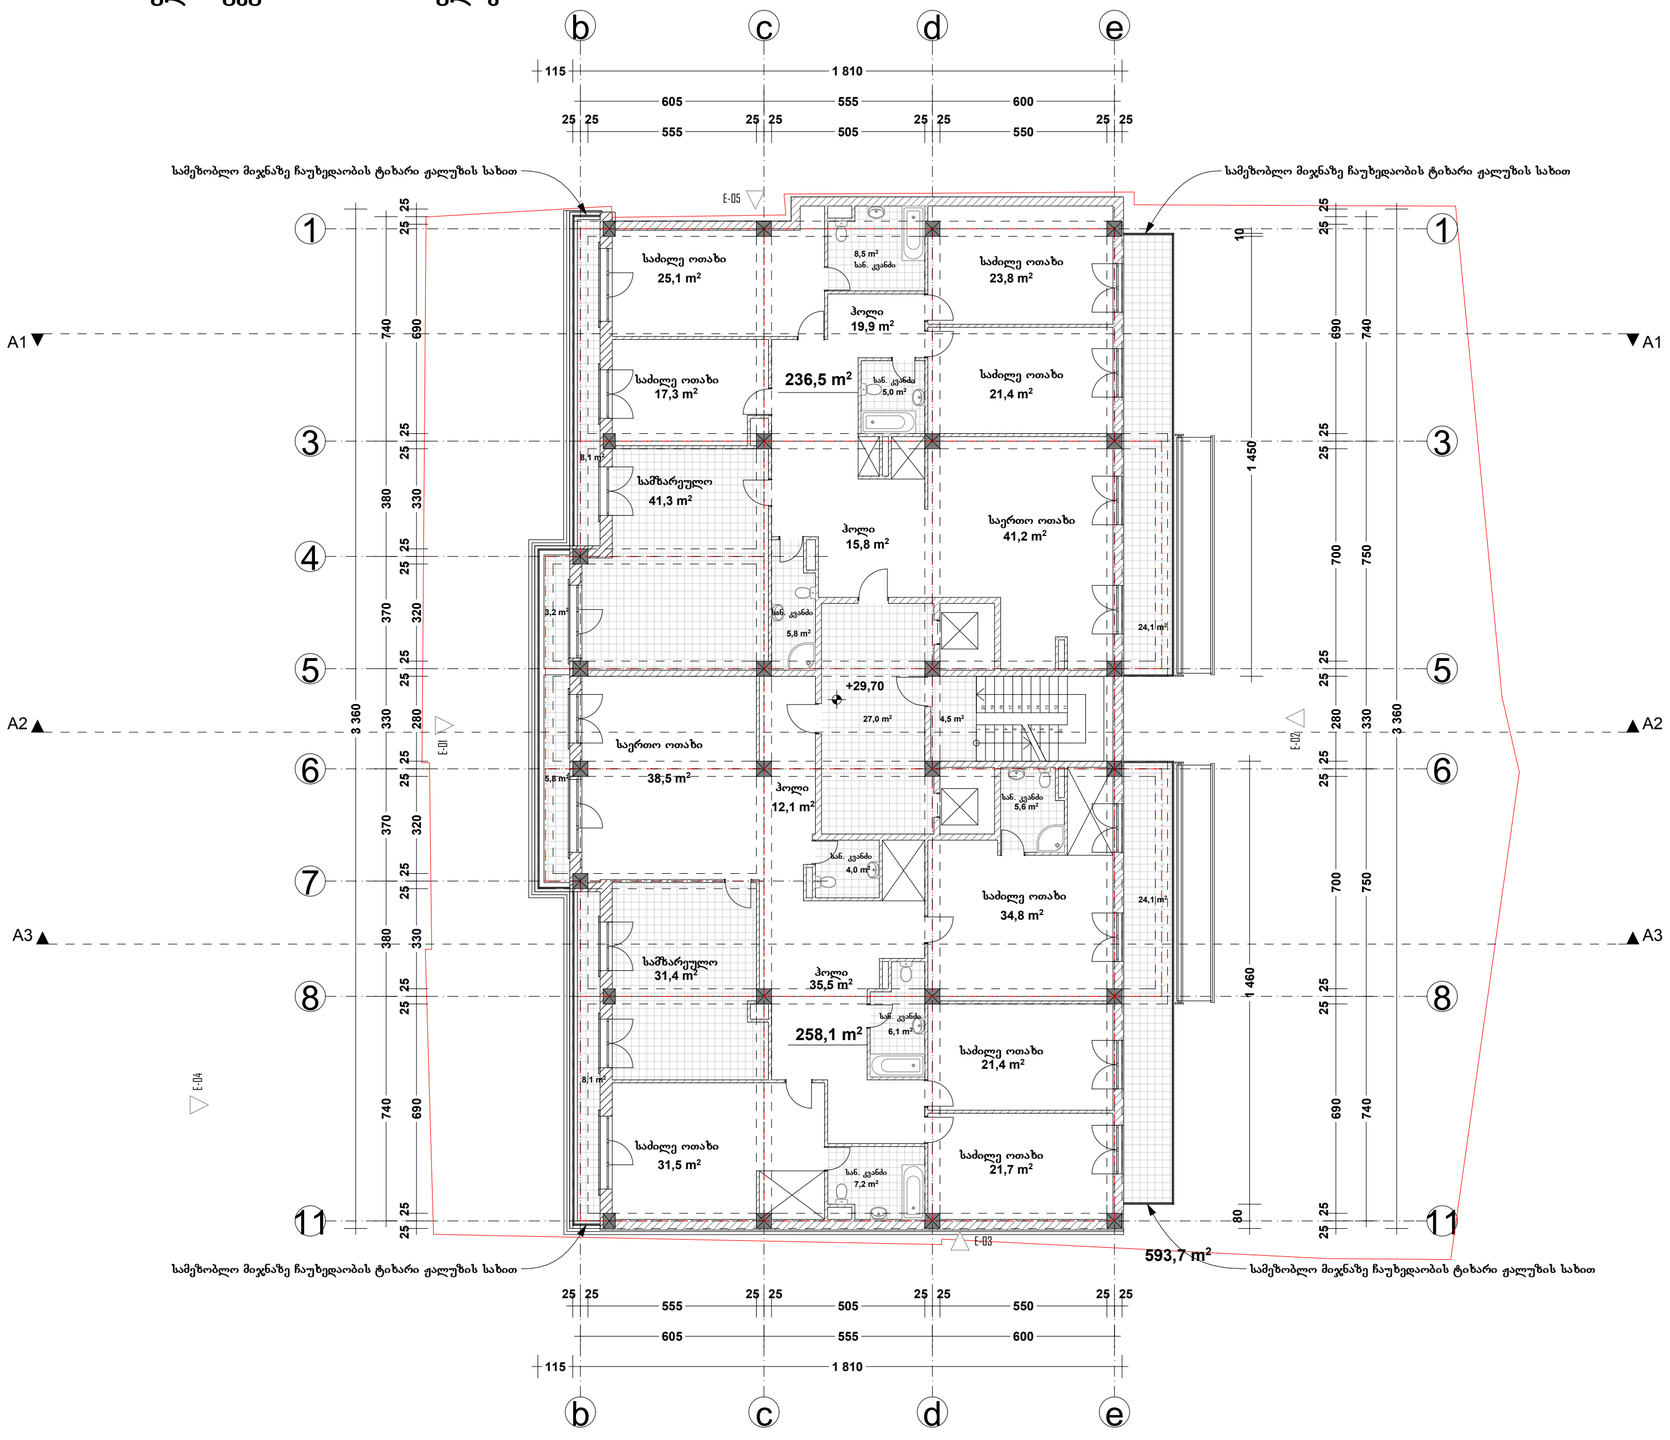

ფორმატი	A-3	თბილისი 2012 წ.	
		დაკვეთა #09-2012	

ექსპლიკაცია:

საცხოვრებელი ფართი - 494.60 კვ.მ.
საზაფხულო ფართი - 73.40 კვ.მ.
სადარბაზოს ფართი - 31.50 კვ.მ.

გარე კონტურზე დათვლილი
საანგარიშო ფართი - 593.70 კვ.მ.

პირობითი ნიშნები

წითელი ხაზი

ღერძის ხაზი

ჭრილის მაჩვენებელი

შენიშვნები:

პროექტში ცვლილებები შეთანხმებული უნდა იქნეს პროექტის ავტორთან და მერიის საქალაქო სამსახურთან.

პროექტის სახელწოდება

ქ. თბილისი. თაქთაქიშვილის ქუჩა #12, 12ა.

მრავალბინიანი საცხოვრებელი სახლი


დამკვეთი

შპს "კოლხი არტექსი"

შპს "ლ.ლ. და კომპანია"

თანამდებობა	გვარი	ხელმოწერა
დირექტორი	მ. ლოსაბერძე	
პროექტის ავტორი	დ. ლოსაბერძე	
მასშტაბი	1:100	X სართულის გეგმა +29.70 ნიშნულზე
თარიღი	23.04.2012	
სტადია		ფურცლები / ფურცელი
ესკიზი		22 / 13

გადახურვის გეგმა +33.00 ნიშნულზე მ. 1:100

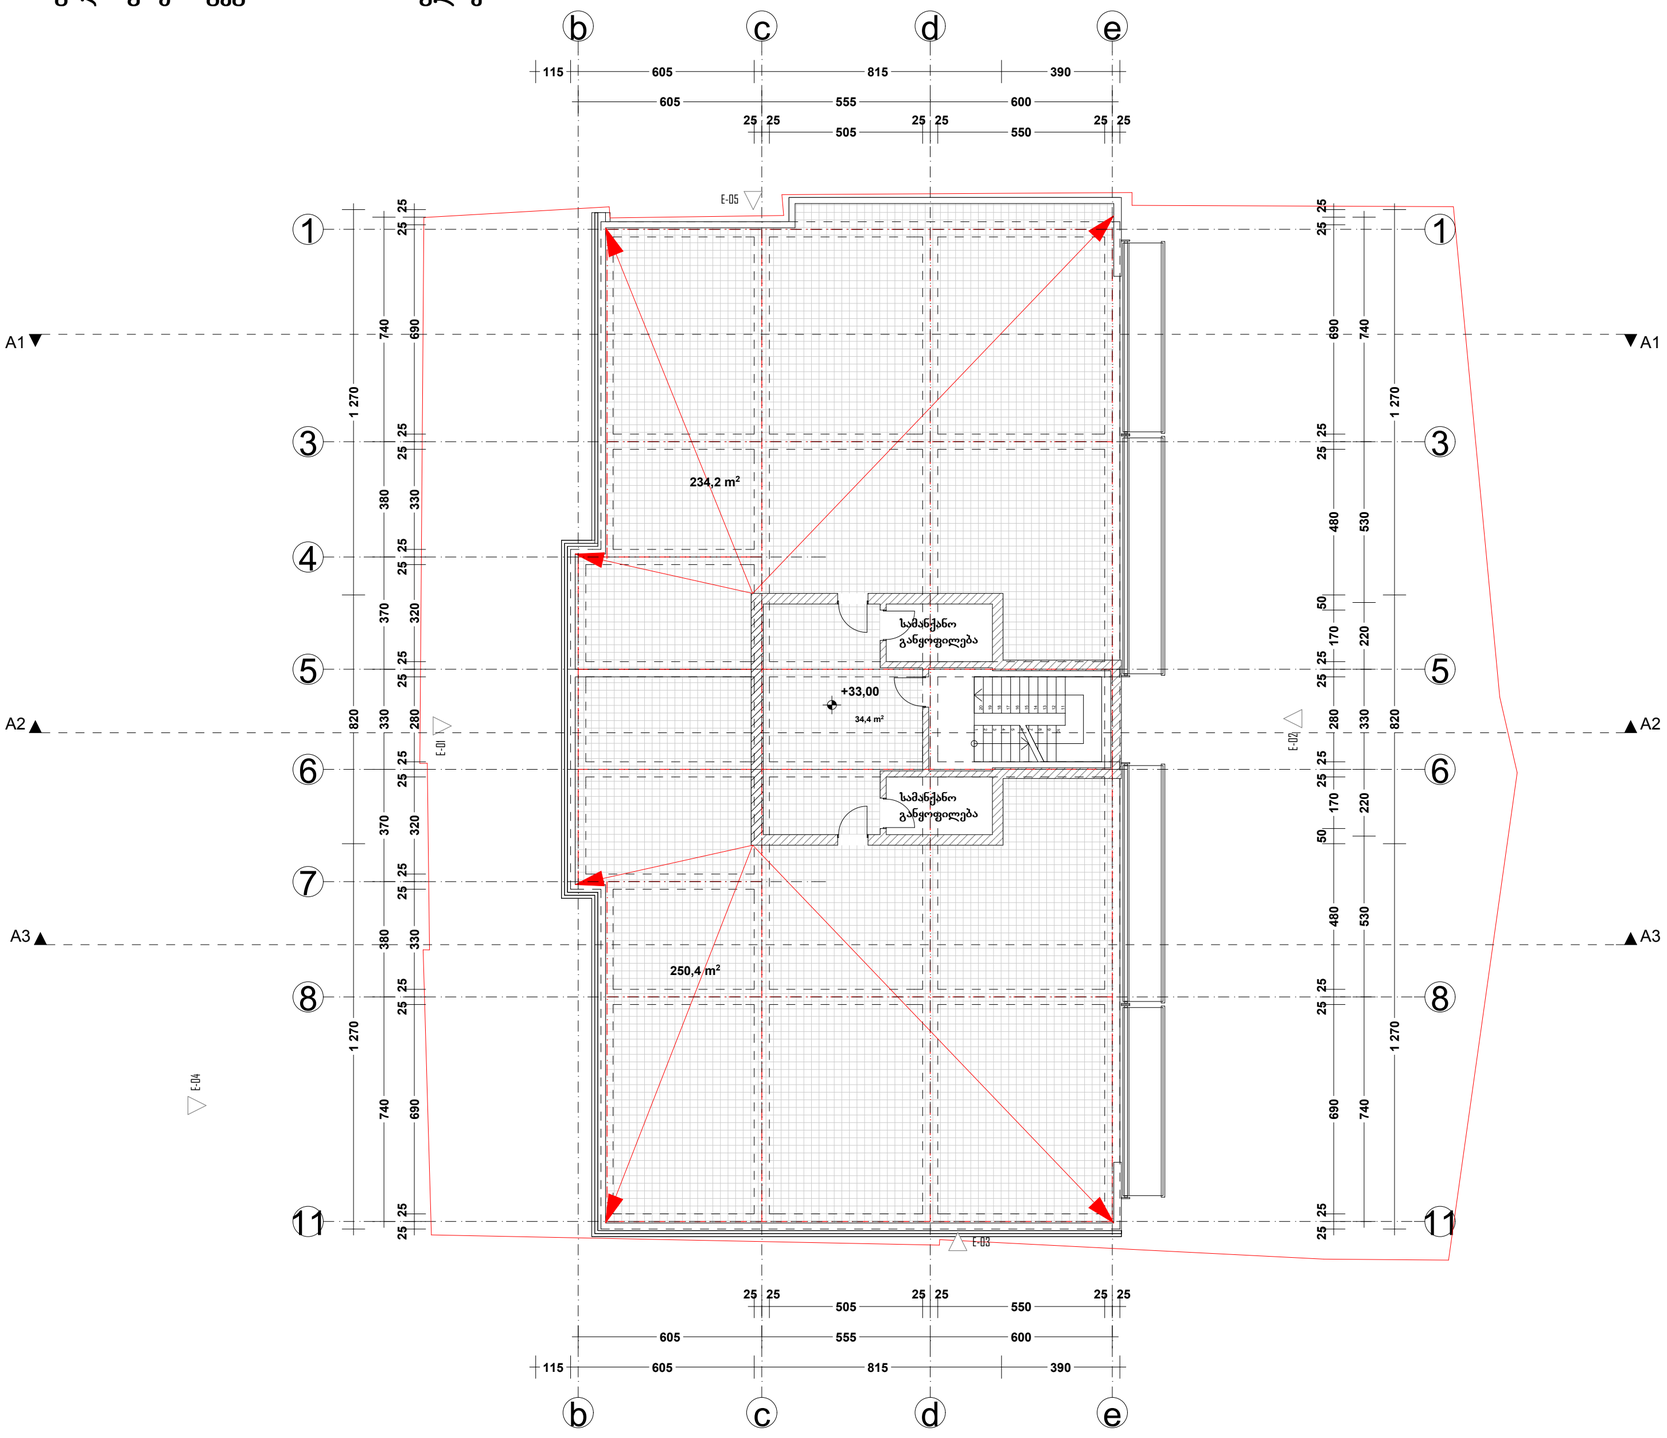

ფორმატი	A-3	თბილისი 2012 წ.	
		დკვეთა #09-2012	

ექსპლიკაცია:

საზაფხულო ფართი - 484.60 კვ.მ.
სადარბაზოს ფართი - 34.40 კვ.მ.

პირობითი ნიშნები

წითელი ხაზი

ღერძის ხაზი

ჭრილის მაჩვენებელი

შენიშვნები:

პროექტში ცვლილებები შეთანხმებული უნდა იქნეს პროექტის ავტორთან და მერიის საქალაქო სამსახურთან.

პროექტის სახელწოდება

ქ. თბილისი. თაქთაქიშვილის ქუჩა #12, 12ა.

მრავალბინიანი საცხოვრებელი სახლი

დამკვეთი

შპს "კოლხი არტექსი"

შპს "ლ.ლ. და კომპანია"

თანამდებობა	გვარი	ხელმოწერა
დირექტორი	მ. ლოსაბერძე	
პროექტის ავტორი	დ. ლოსაბერძე	
მასშტაბი	1:100	გადახურვის გეგმა +33.00 ნიშნულზე
თარიღი	23.04.2012	
სტადია		ფურცლები / ფურცელი
ესკიზი		22 / 14