გეგმა +- 0.00 ნიშნულზე

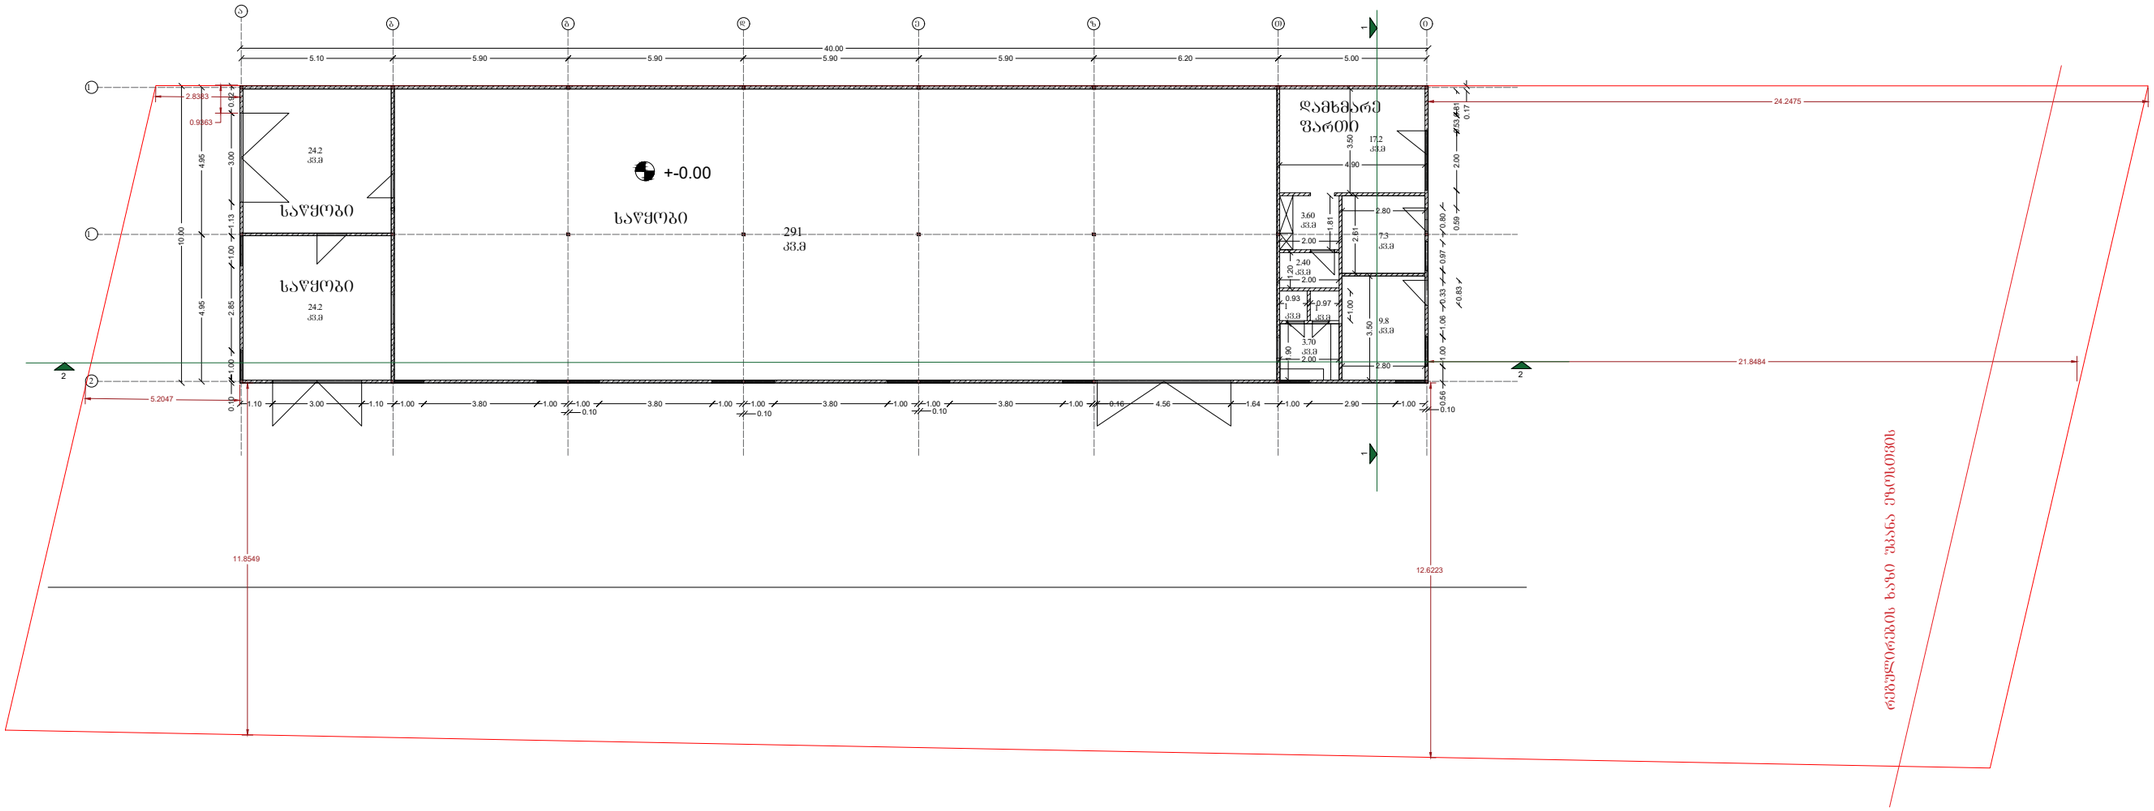

შპს პირველწყარო ტელ: 555139787 მის. შარტავას 14ა	საწყობის არქიტექტურული პროექტი	ფურცელი	დამკვეთი :
დირექტორი: ვ.ბაი			
პროექტის ავტორი : ვ.ბაი			
კონსტრუქტორი : დ.იმერლიშვილი			2024 წელი

გადახურვის გეგმა

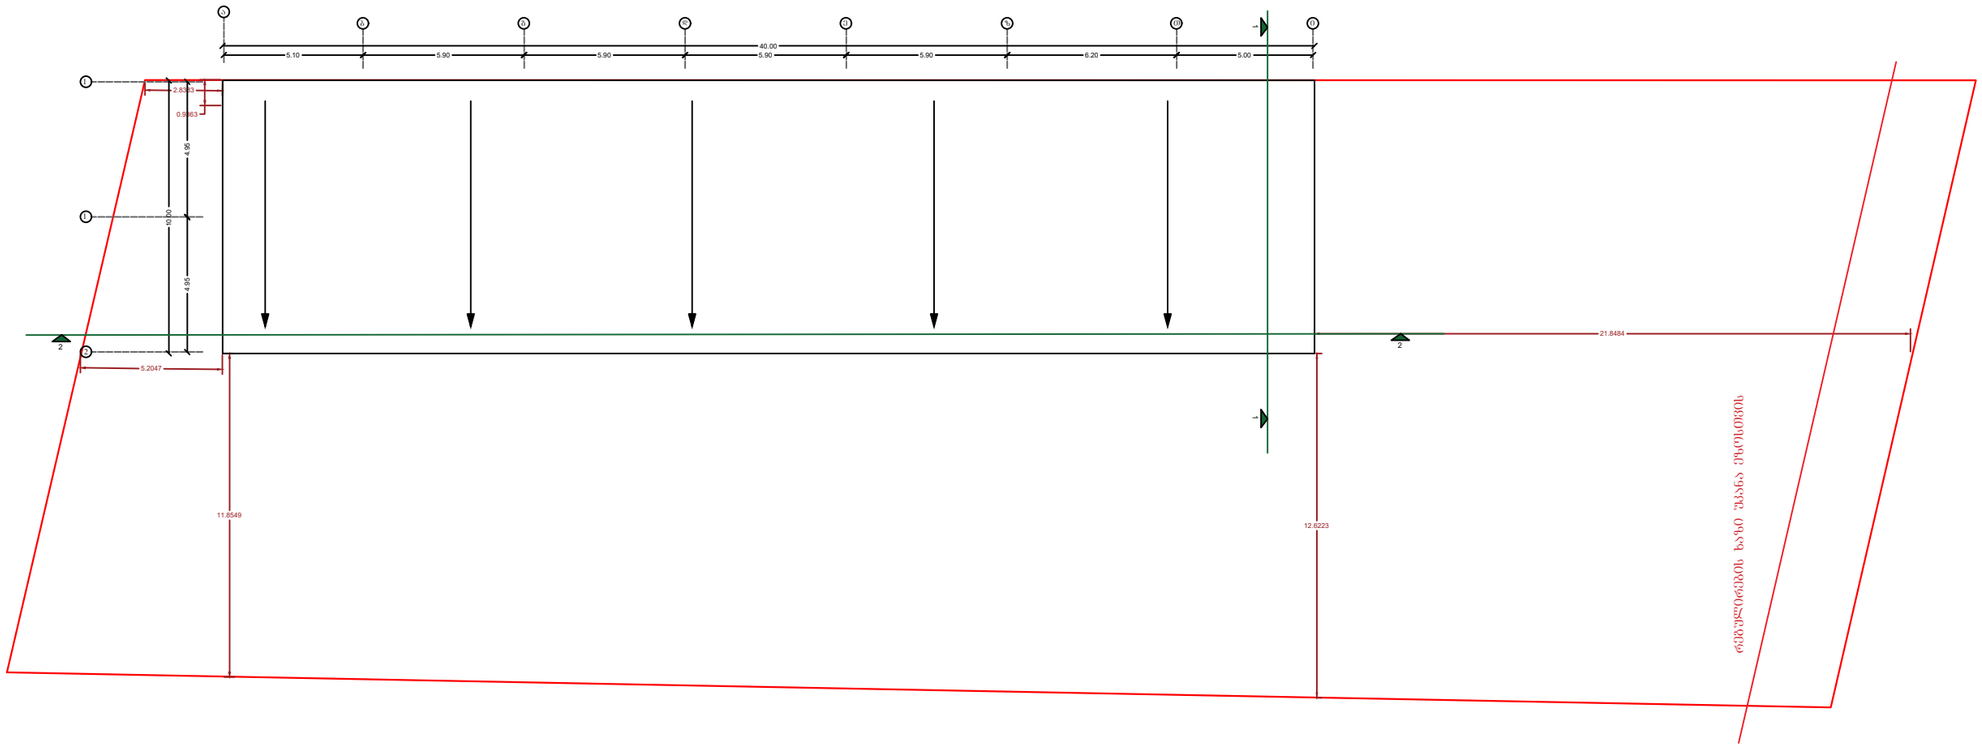

შპს პირველწყარო ტელ: 555139787 მის. შარტავას 14ა	საწყობის არქიტექტურული პროექტი	ფურცელი	დამკვეთი :
დირექტორი: ვ.ბაი			
პროექტის ავტორი : ვ.ბაი			
კონსტრუქტორი : დ.იმერლიშვილი			2024 წელი