
## ჭრილი 1-1 მ. 1:100

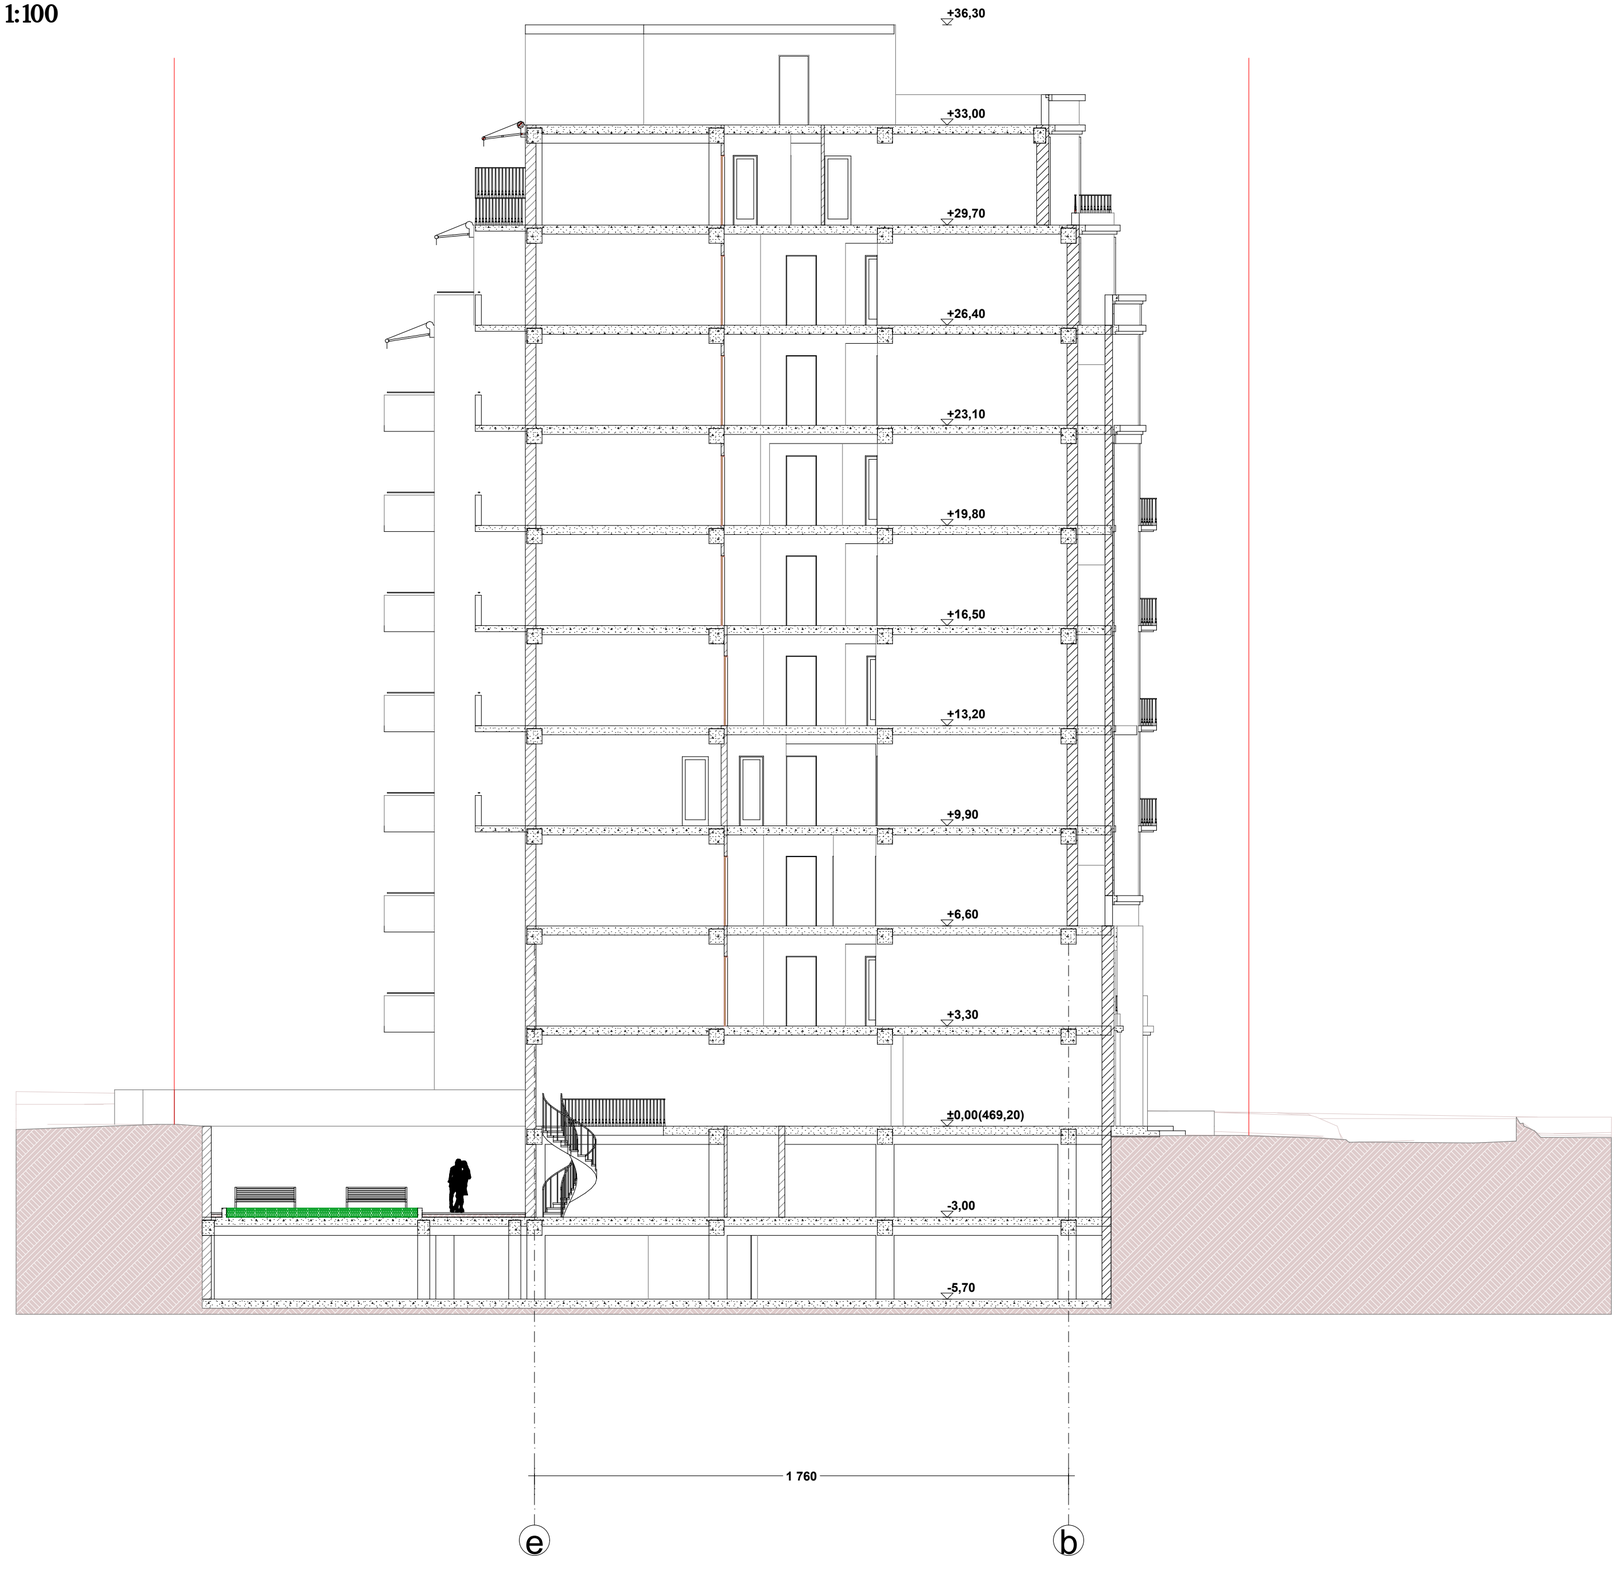


| | | | |
|---|---|---|---|
| ფორმატი | A-3 | თბილისი 2012 წ. | |
| | | დაკვეთა #09-2012 | |

ექსპლიკაცია:

პირობითი ნიშნები

წითელი ხაზი

ღერძის ხაზი

69 გრადუსიანი დიაგონალი

შენიშვნები:

პროექტში ცვლილებები შეთანხმებული უნდა იქნეს პროექტის ავტორთან და მერიის საქალაქო სამსახურთან.

პროექტის სახელწოდება

ქ. თბილისი. თაქთაქიშვილის ქუჩა #12, 12ა.

მრავალბინიანი საცხოვრებელი სახლი


დამკვეთი

შპს "კოლხი არტექსი"

შპს "ლ.ლ. და კომპანია"

| | | |
|---|---|---|
| თანამდებობა | გვარი | ხელმოწერა |
| დირექტორი | მ. ლოსაბერძე | |
| პროექტის ავტორი | დ. ლოსაბერძე | |
| | | |
| | | |
| მასშტაბი | 1:100 | ჭრილი 1-1 |
| თარიღი | 23.04.2012 | |
| სტადია | | ფურცლები / ფურცელი |
| ესკიზი | | 22 / 14 |

## ჭრილი 2-2 მ. 1:100

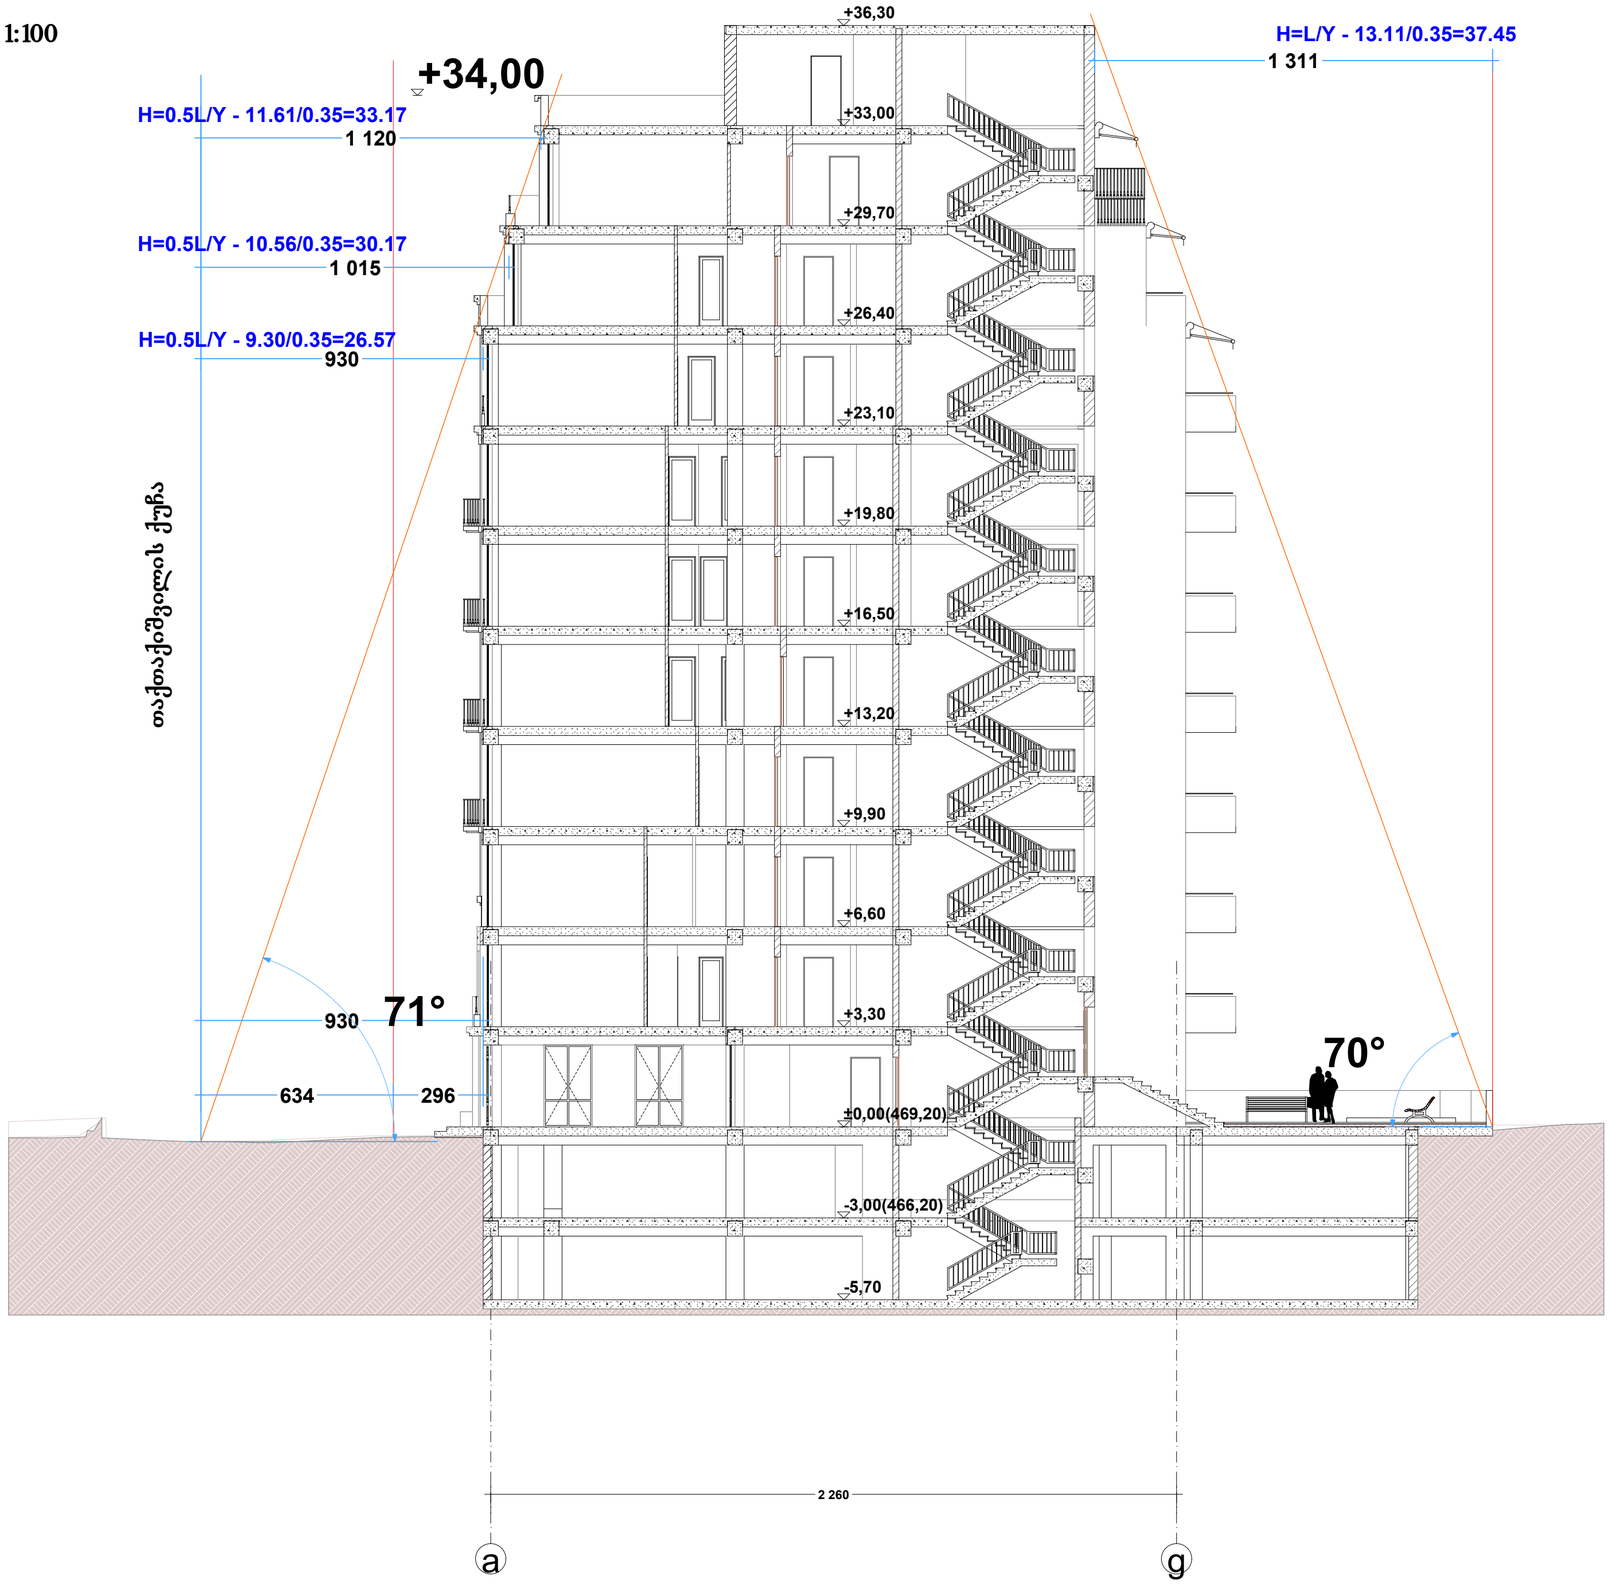


| | | | |
|---|---|---|---|
| ფორმატი | A-3 | თბილისი 2012 წ. | |
| | | დაკვეთა #09-2012 | |

ექსპლიკაცია:

პირობითი ნიშნები

წითელი ხაზი

ღერძის ხაზი

69 გრადუსიანი დიაგონალი

შენიშვნები:

პროექტში ცვლილებები შეთანხმებული უნდა იქნეს პროექტის ავტორთან და მერიის საქალაქო სამსახურთან.

პროექტის სახელწოდება

ქ. თბილისი. თაქთაქიშვილის ქუჩა #12, 12ა.

მრავალბინიანი საცხოვრებელი სახლი


დამკვეთი

შპს "კოლხი არტექსი"

შპს "ლ.ლ. და კომპანია"

| | | |
|---|---|---|
| თანამდებობა | გვარი | ხელმოწერა |
| დირექტორი | მ. ლოსაბერძე | |
| პროექტის ავტორი | დ. ლოსაბერძე | |
| | | |
| | | |
| მასშტაბი | 1:100 | ჭრილი 2-2 |
| თარიღი | 23.04.2012 | |
| სტადია | | ფურცლები / ფურცელი |
| ესკიზი | | 22 / 15 |

## ჭრილი 3-3 მ. 1:100

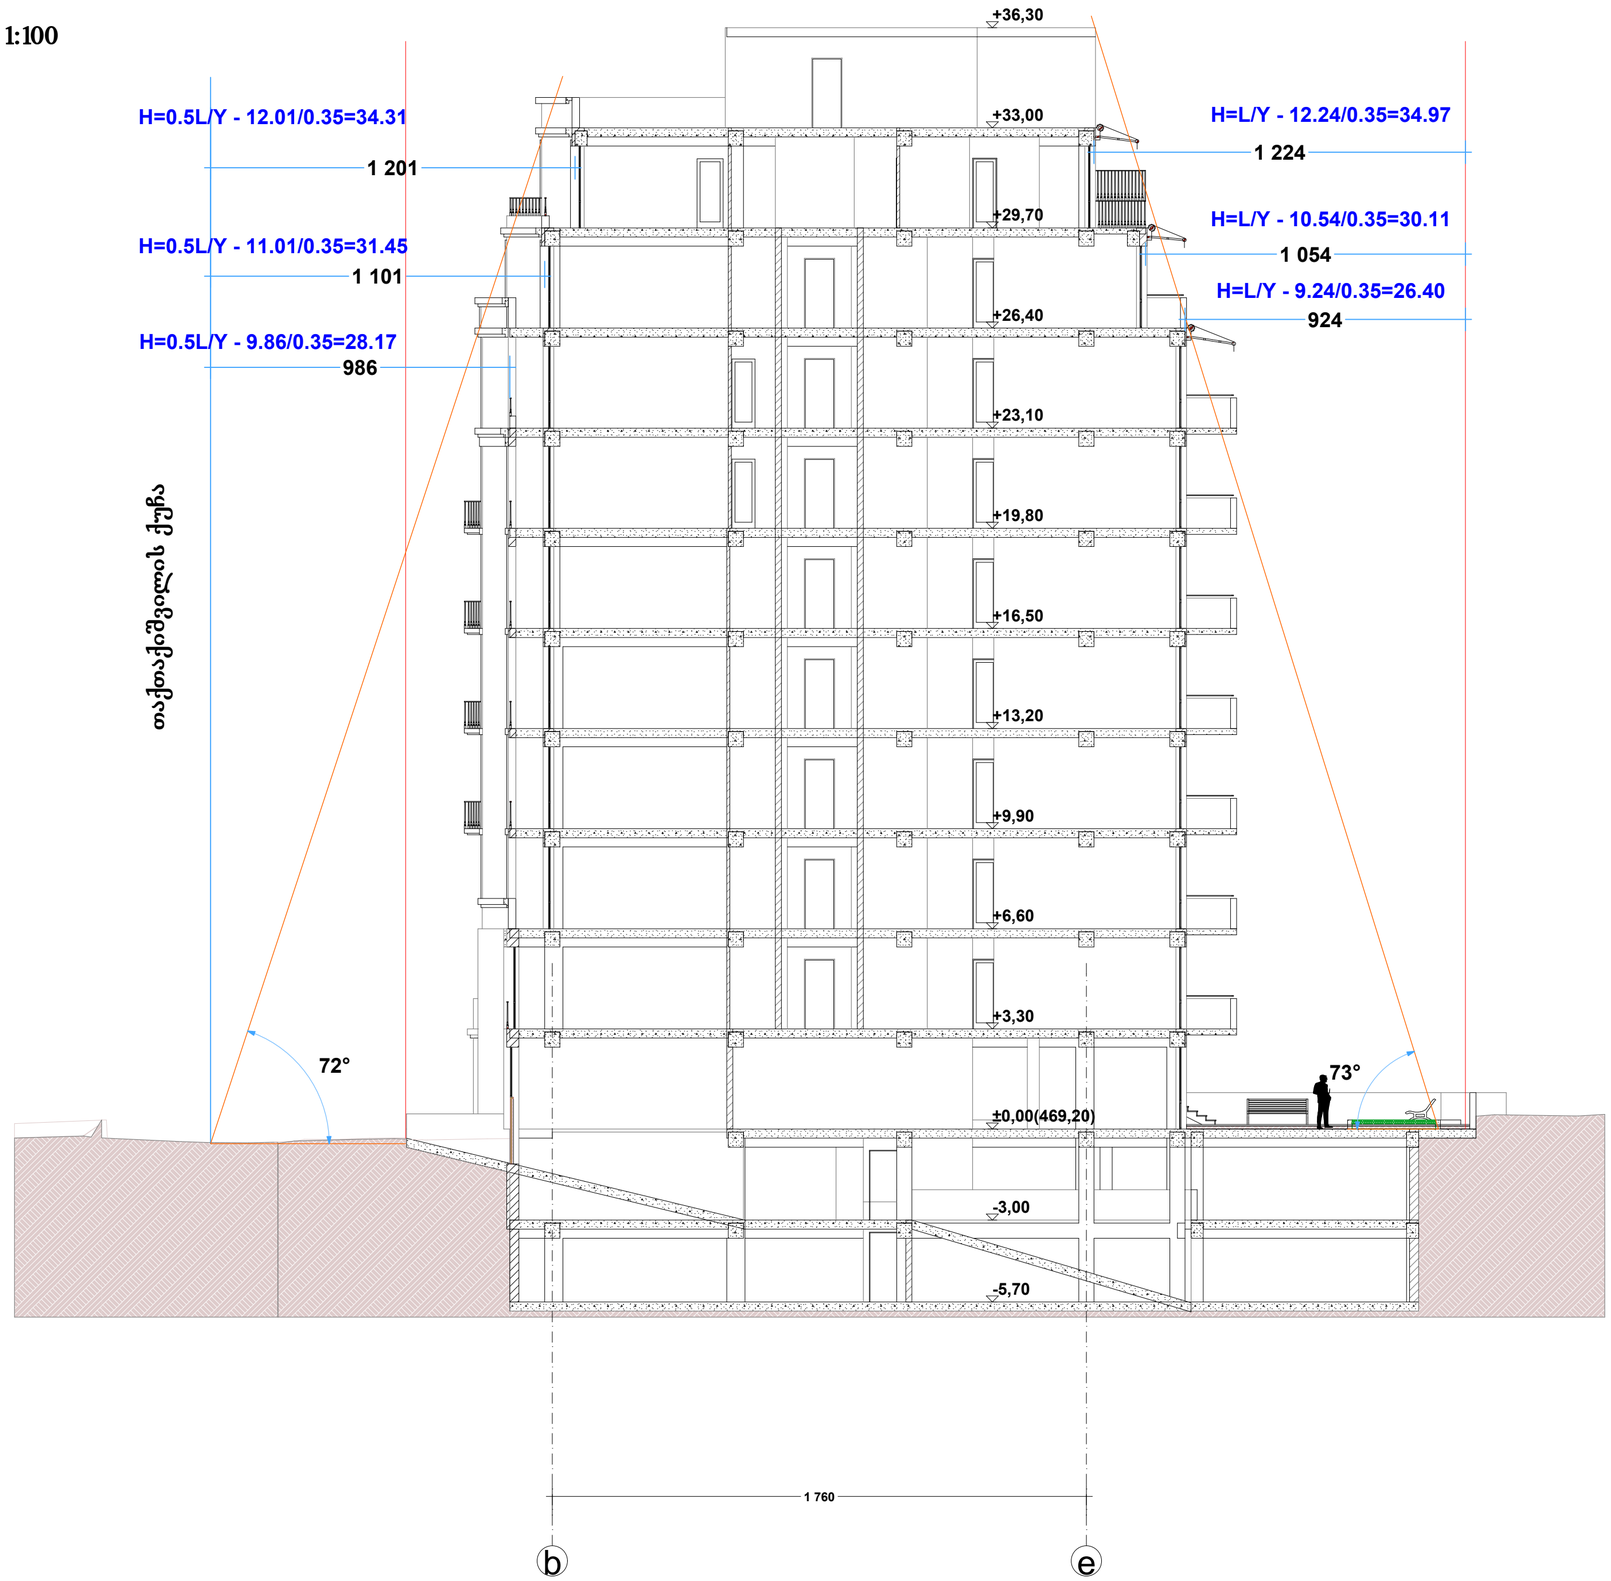


| | | | |
|---|---|---|---|
| ფორმატი | A-3 | თბილისი 2012 წ. | |
| | | დაკვეთა #09-2012 | |

ექსპლიკაცია:

პირობითი ნიშნები

წითელი ხაზი

ღერძის ხაზი

69 გრადუსიანი დიაგონალი

შენიშვნები:

პროექტში ცვლილებები შეთანხმებული უნდა იქნეს პროექტის ავტორთან და მერიის საქალაქო სამსახურთან.

პროექტის სახელწოდება

ქ. თბილისი. თაქთაქიშვილის ქუჩა #12, 12ა.

მრავალბინიანი საცხოვრებელი სახლი

დამკვეთი

შპს "კოლხი არტექსი"

შპს "ლ.ლ. და კომპანია"

| თანამდებობა | გვარი | ხელმოწერა |
|---|---|---|
| დირექტორი | მ. ლოსაბერძე | |
| პროექტის ავტორი | დ. ლოსაბერძე | |
| | | |
| | | |

| | | | |
|---|---|---|---|
| მასშტაბი | 1:100 | ჭრილი 3-3 | |
| თარიღი | 23.04.2012 | | |
| სტადია | | ფურცლები | ფურცელი |
| ესკიზი | | 22 | 16 |